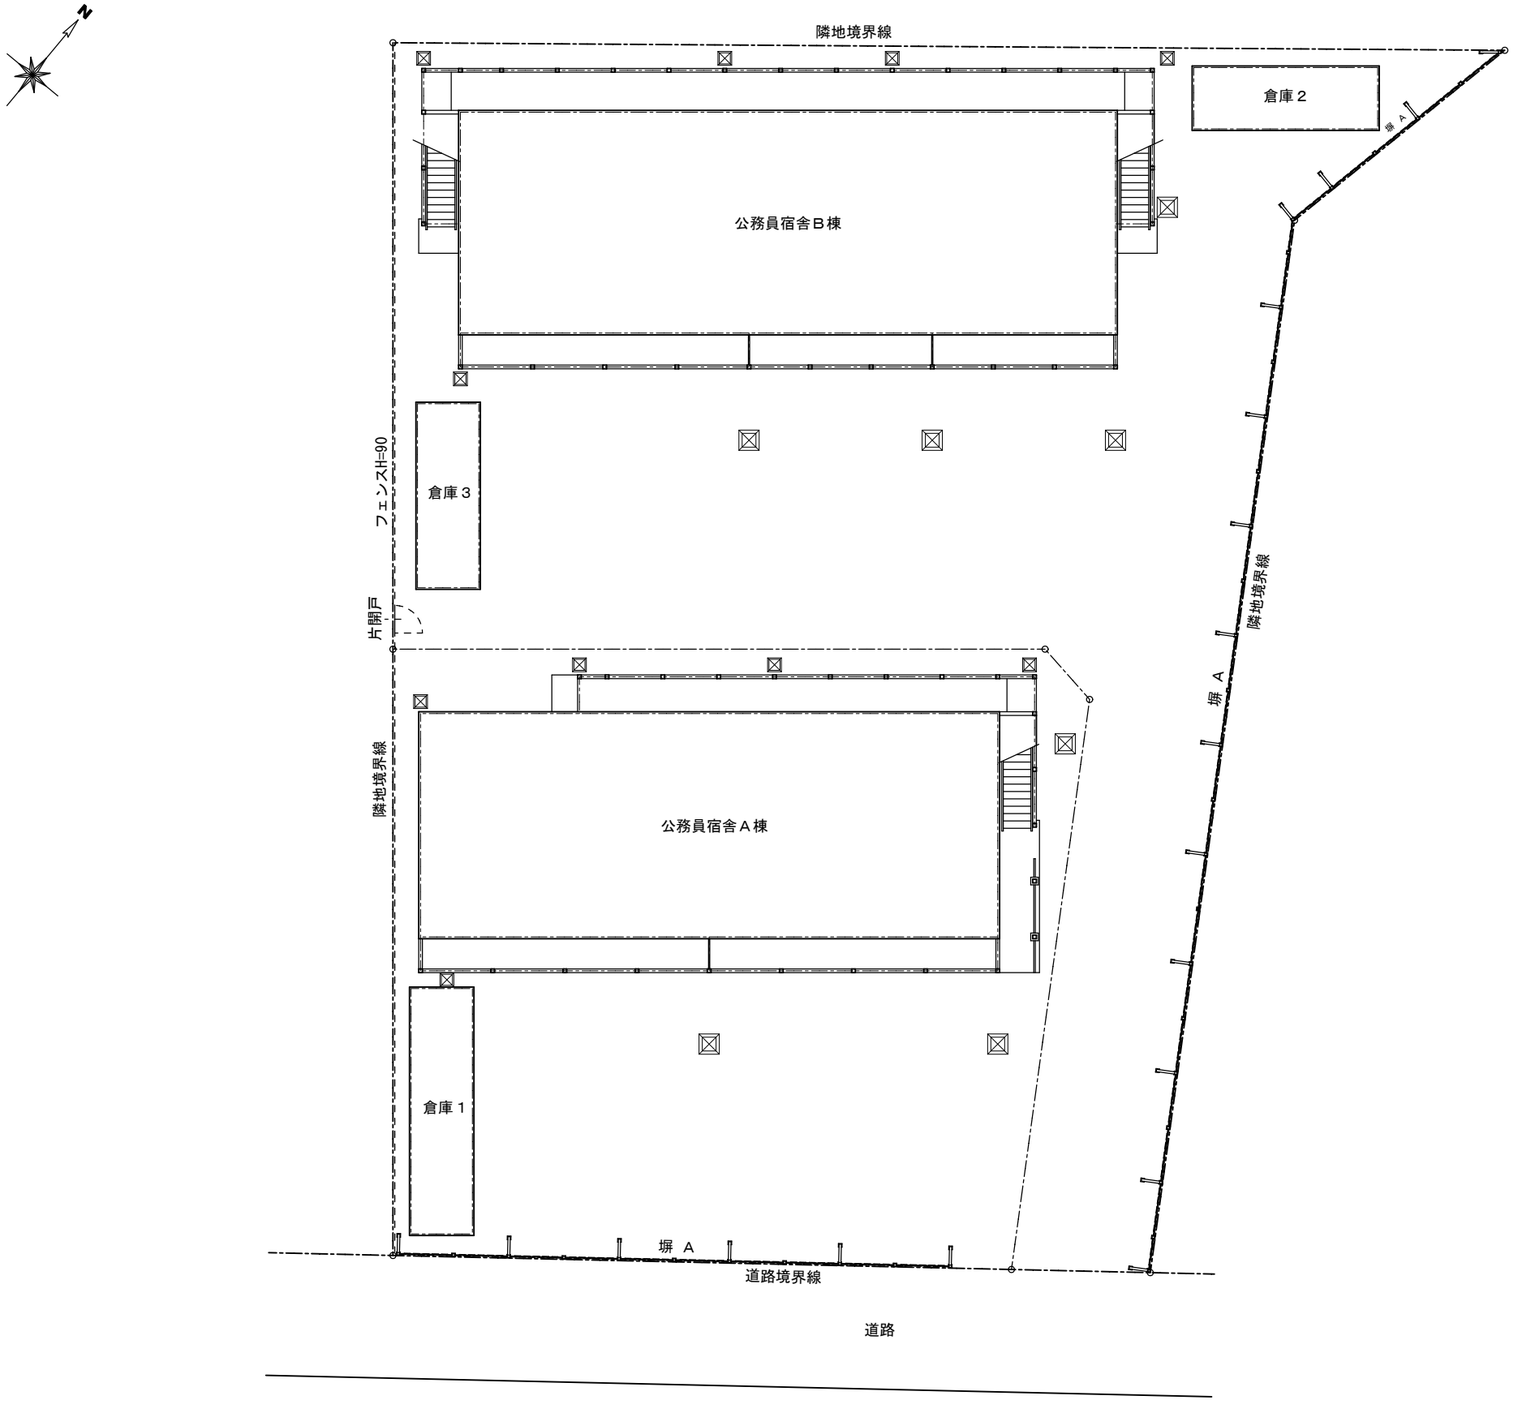
N
隣地境界線
倉庫２
塀 A
公務員宿舎Ｂ棟
倉庫３
フェンスH=90
片開戸
隣地境界線
塀 A
隣地境界線
公務員宿舎Ａ棟
倉庫１
塀 A
道路境界線
道路

配 置 図　S＝1/200

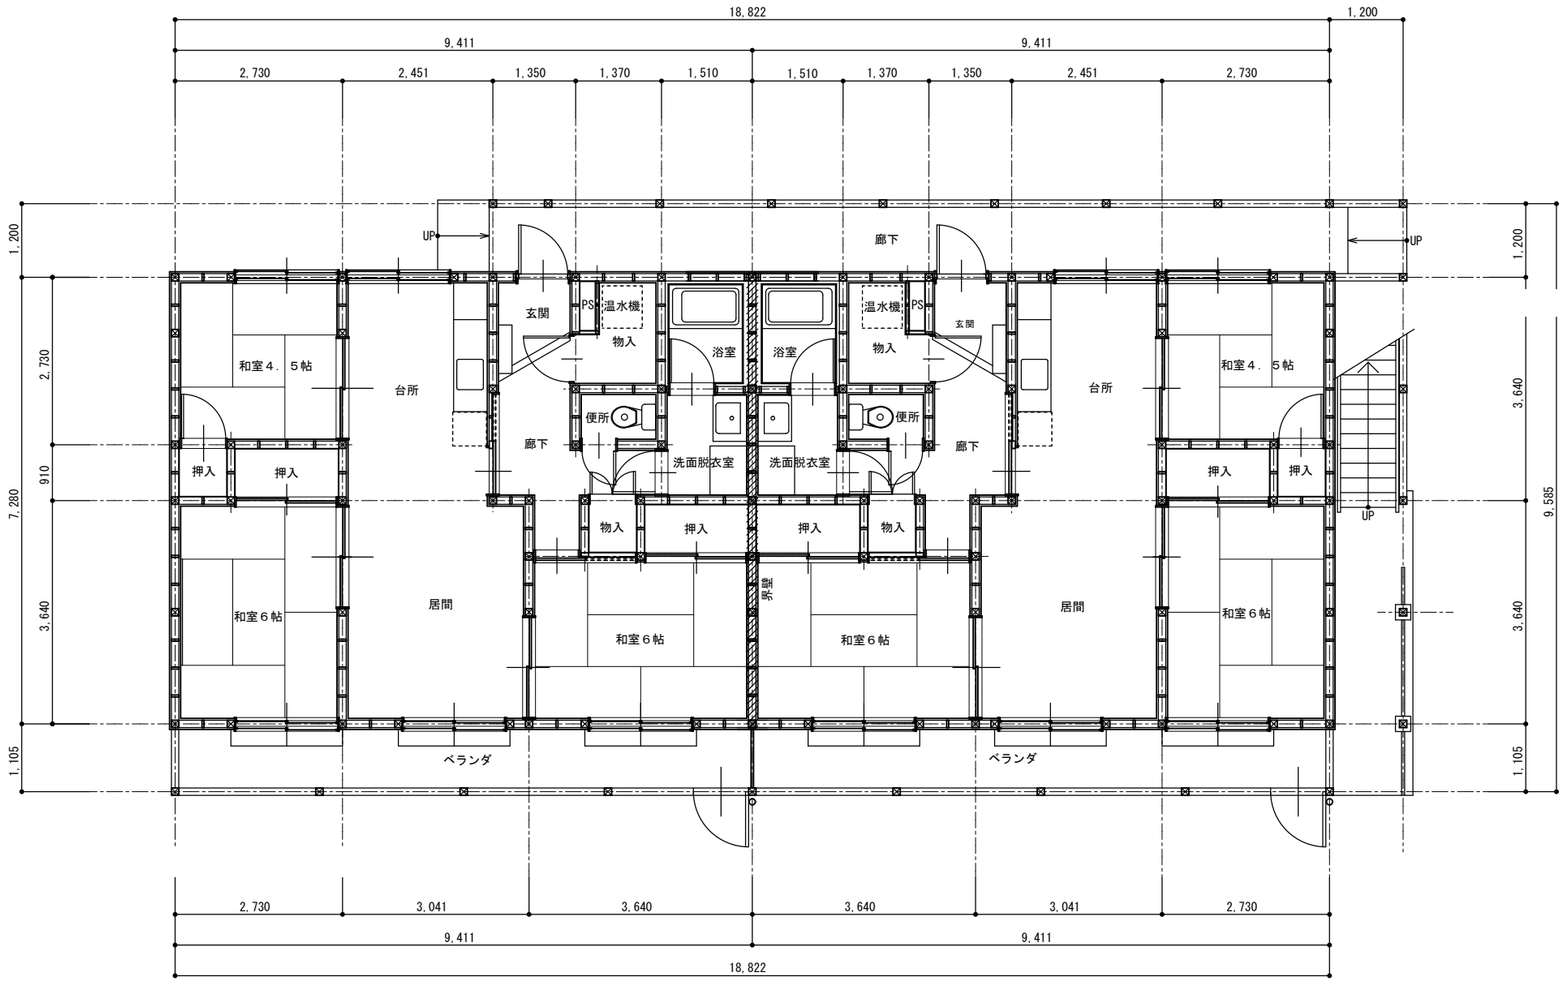

Ａ棟１階平面図　S=1/100

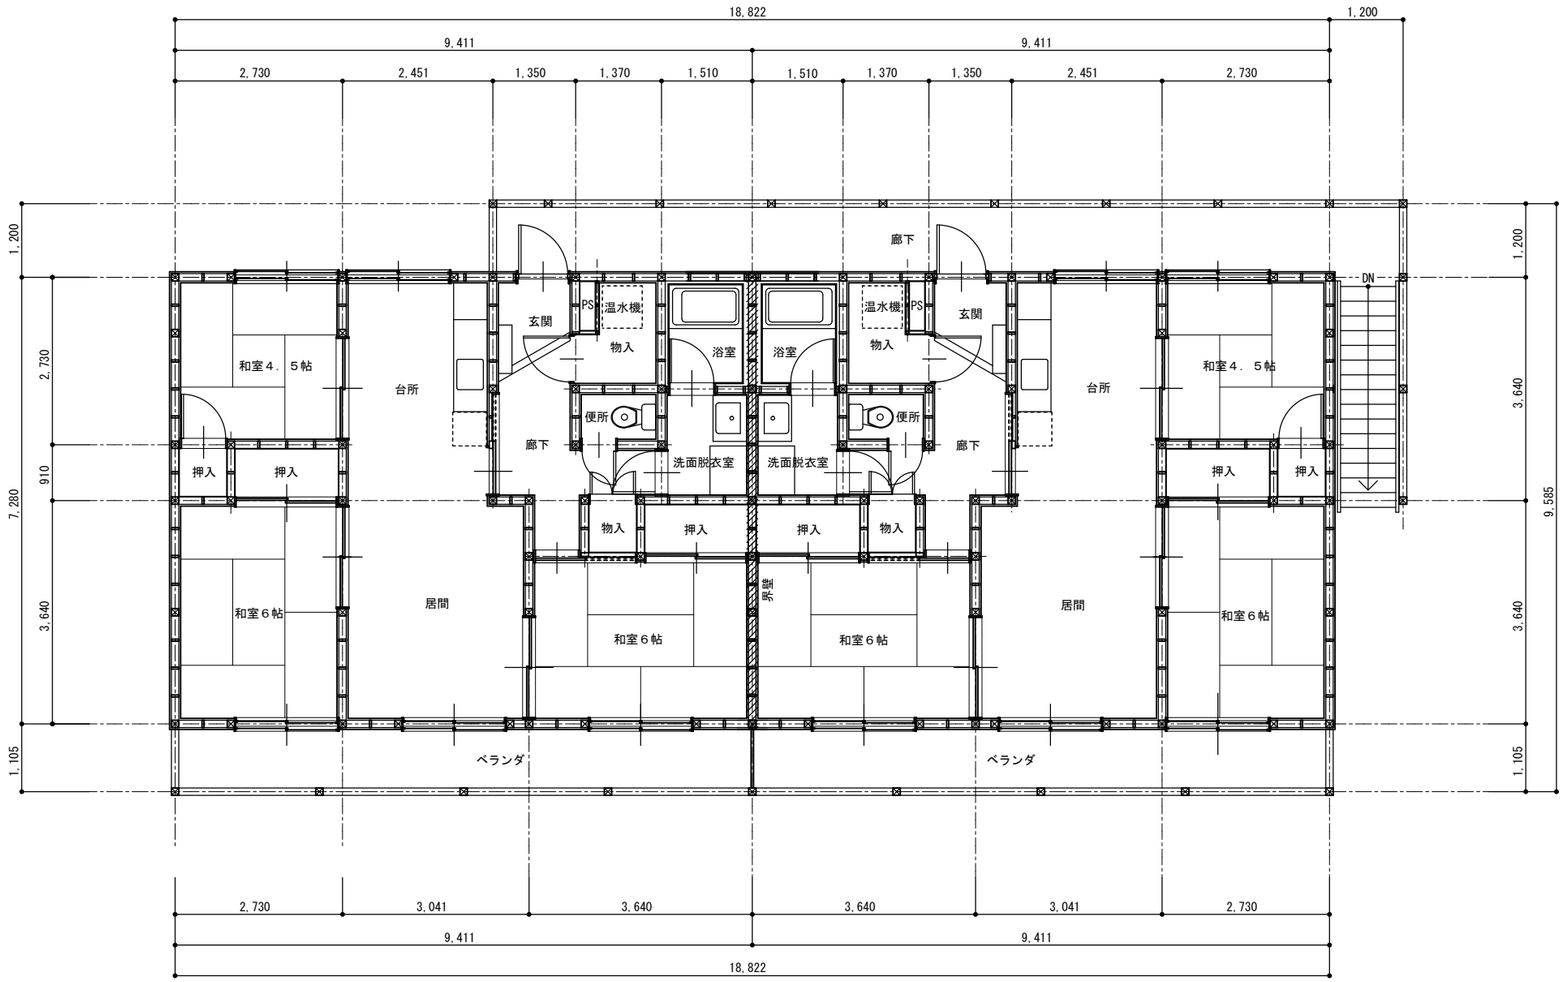

Ａ棟２階平面図　S=1/100

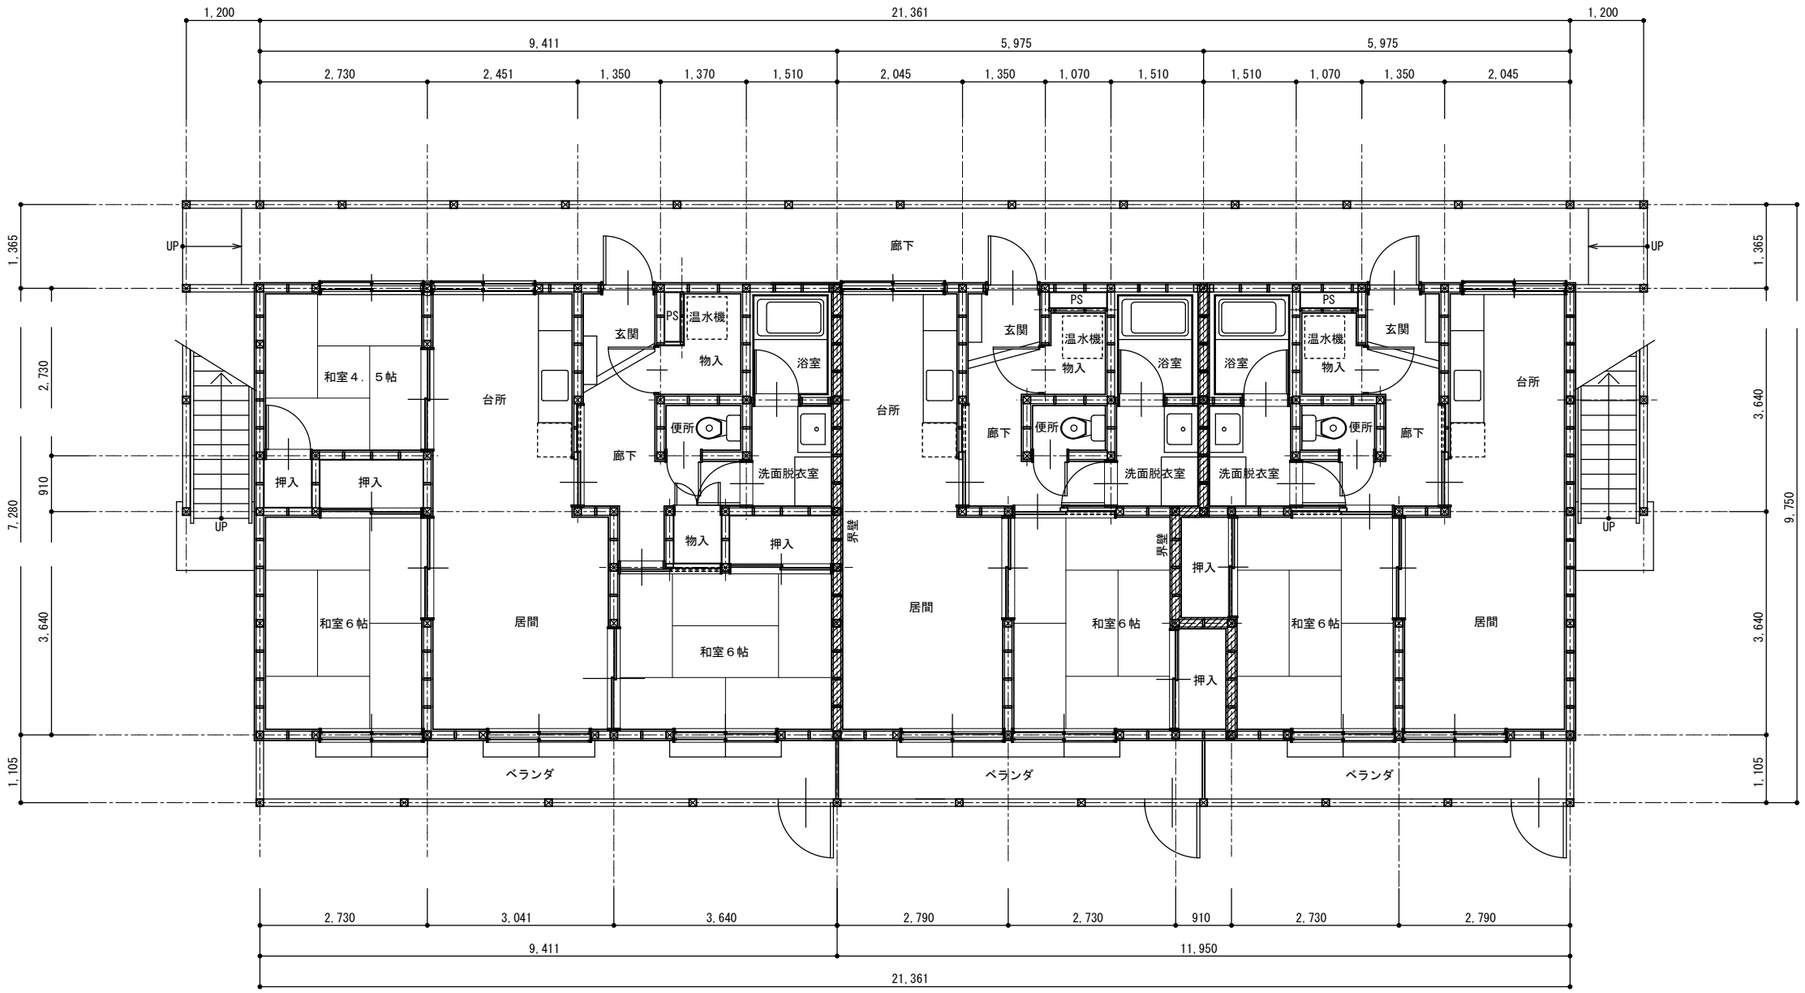

Ｂ棟１階平面図　S=1/100

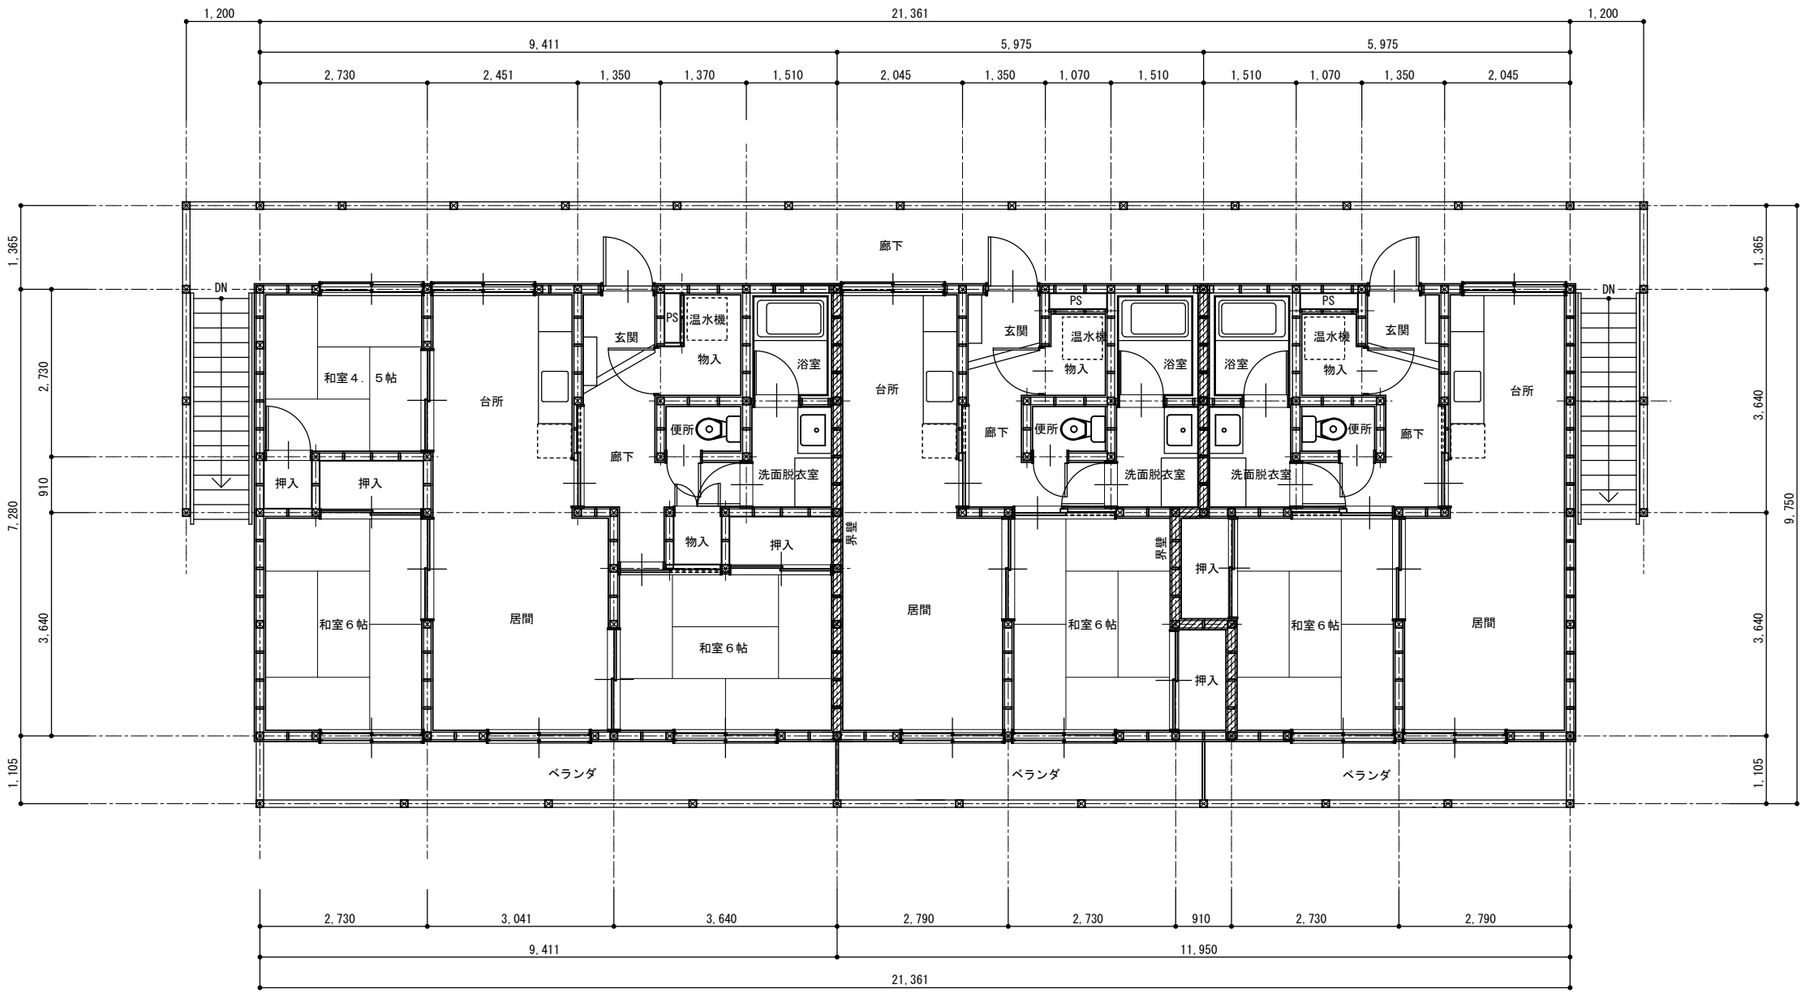

Ｂ棟２階平面図　S=1/100

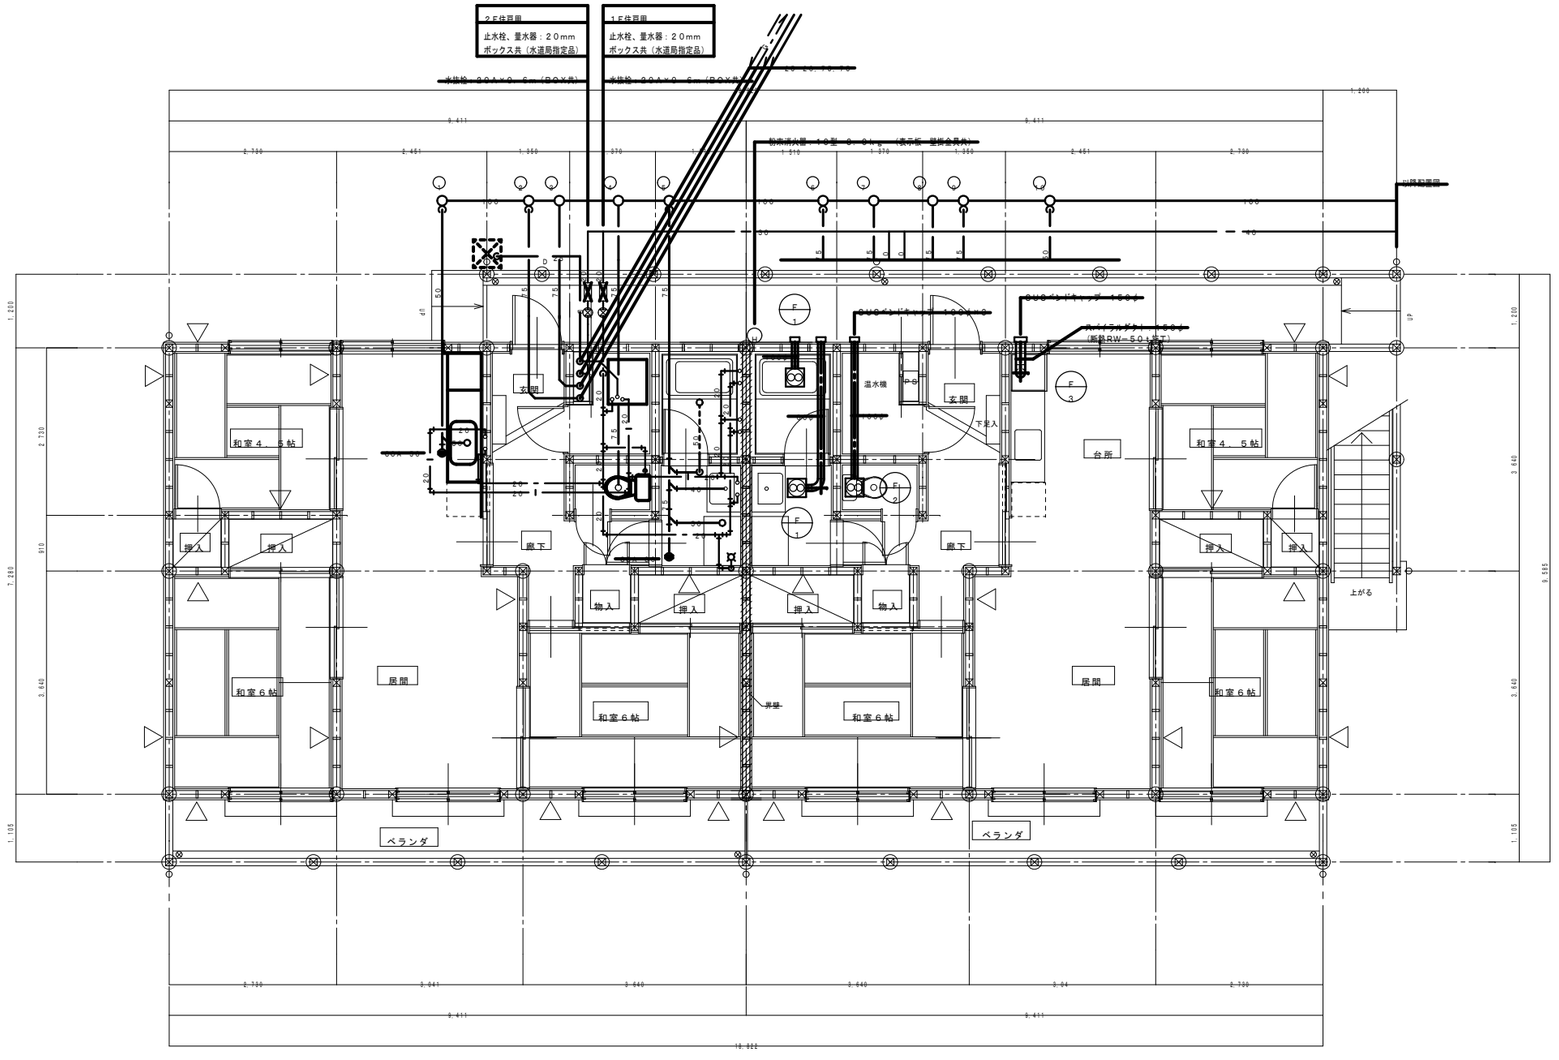

衛生平面図　１：５０

換気平面図　１：５０

○ − 縦樋 T−0．4mmカラー鉄板 φ75

⊗ − SUS排水ドレン φ50 （φ50 SUS管にて縦樋に接続）

訂正	工事名		検印	設計	月日	縮尺	整理番号	NO	図名
	諏訪町公務員宿舎電気温水器取替工事					1/50			A棟 衛生・換気設備 1階平面図

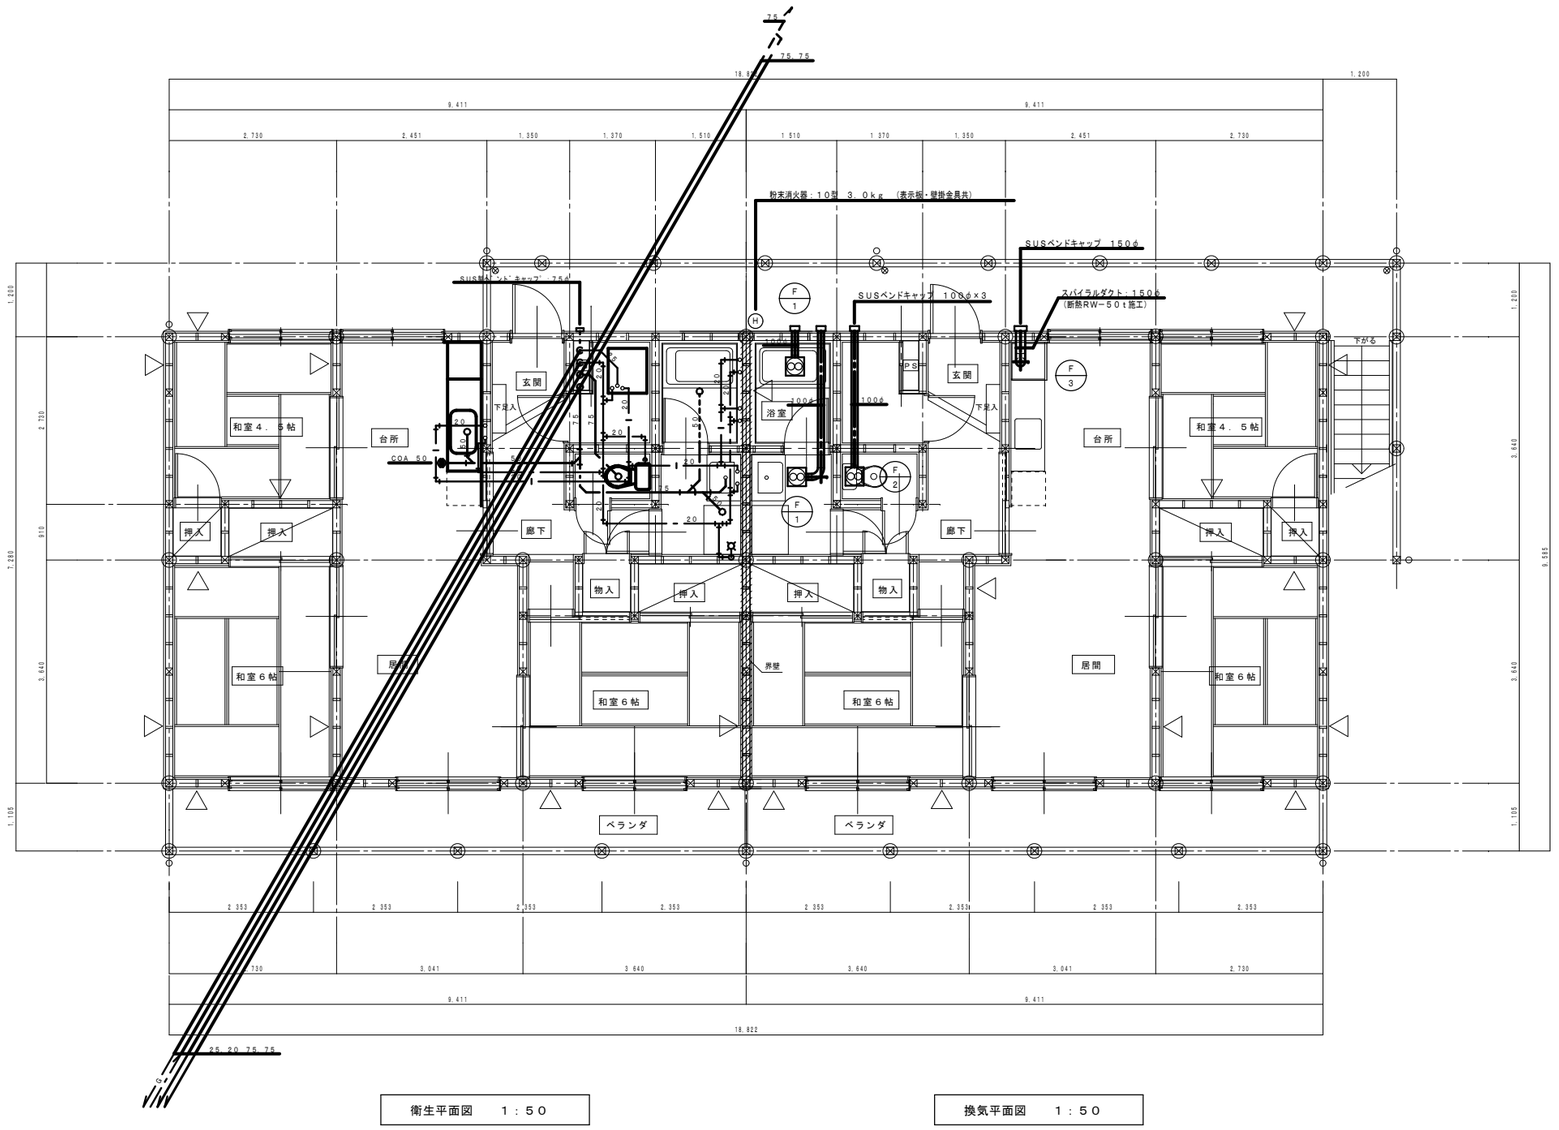

衛生平面図　１：５０

換気平面図　１：５０

○ − 縦樋　T−0.4mmカラー鉄板　φ75

⊗ − SUS排水ドレン　φ50　（φ50　SUS管にて縦樋に接続）

訂正	工事名		検印	設計	月　日	縮　尺	整理番号	NO	図　名
	諏訪町公務員宿舎電気温水器取替工事					1/50			A　棟 衛生・換気設備 ２　階　平　面　図

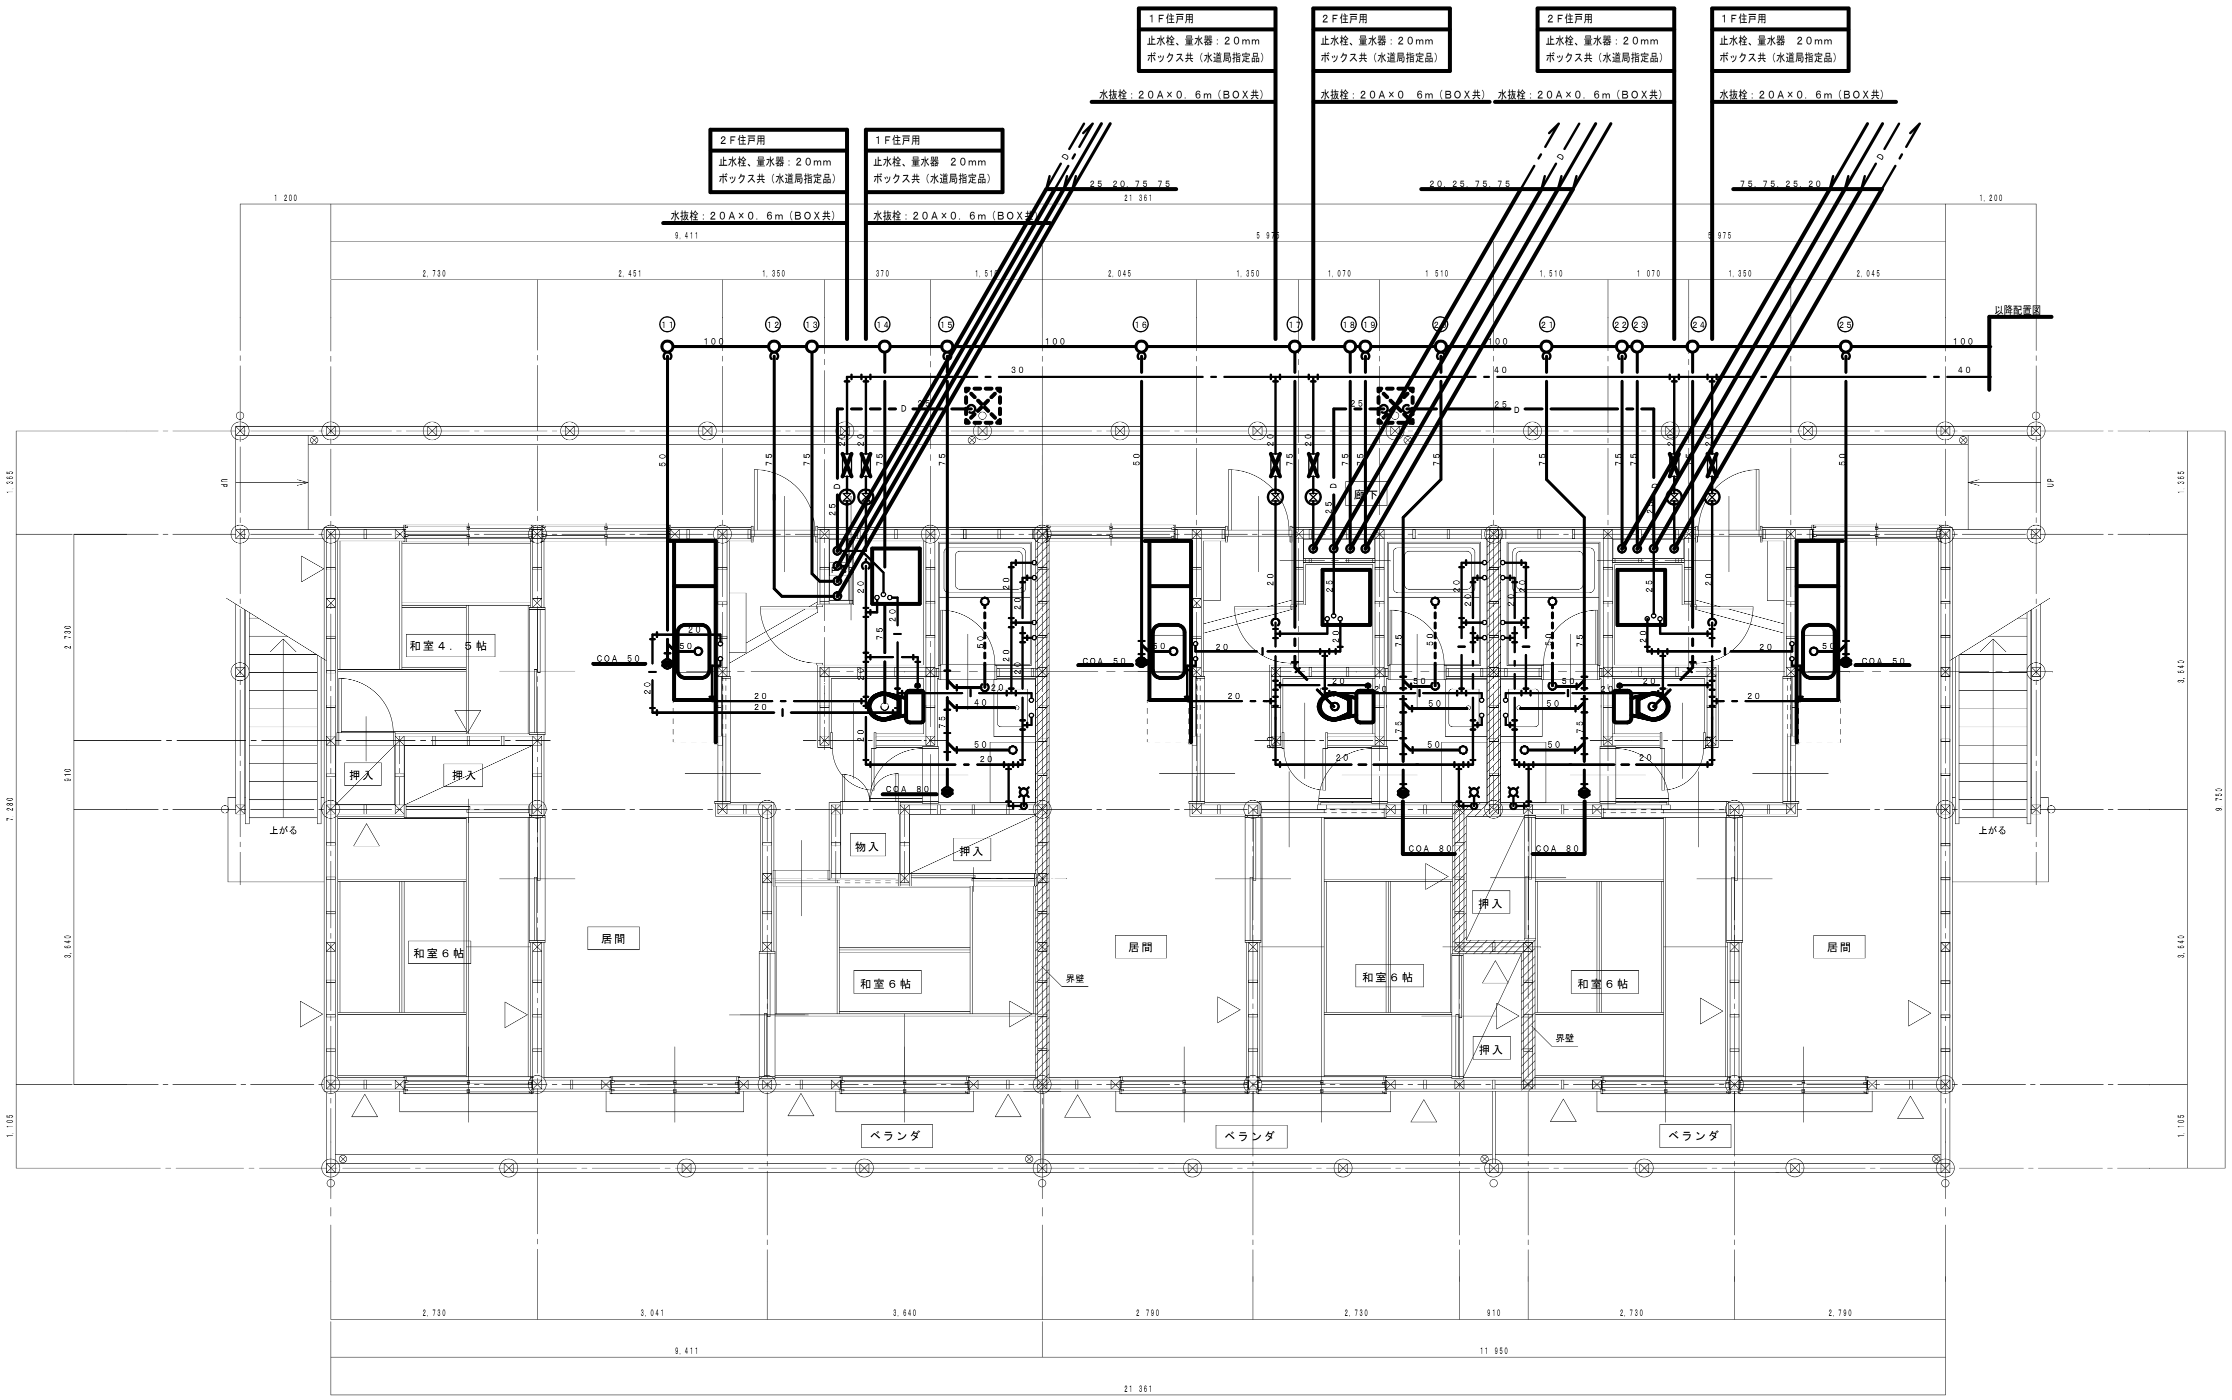

○ － 縦樋　T－0．4mmカラー鉄板　φ75

⊗ － SUS排水ドレン　φ50　（φ50　SUS管にて縦樋に接続）

訂正	工事名		検印	設計	月　日	縮　尺	整理番号	NO	図　名
	諏訪町公務員宿舎電気温水器取替工事					1／50			B　棟 衛生設備 1　階　平　面　図

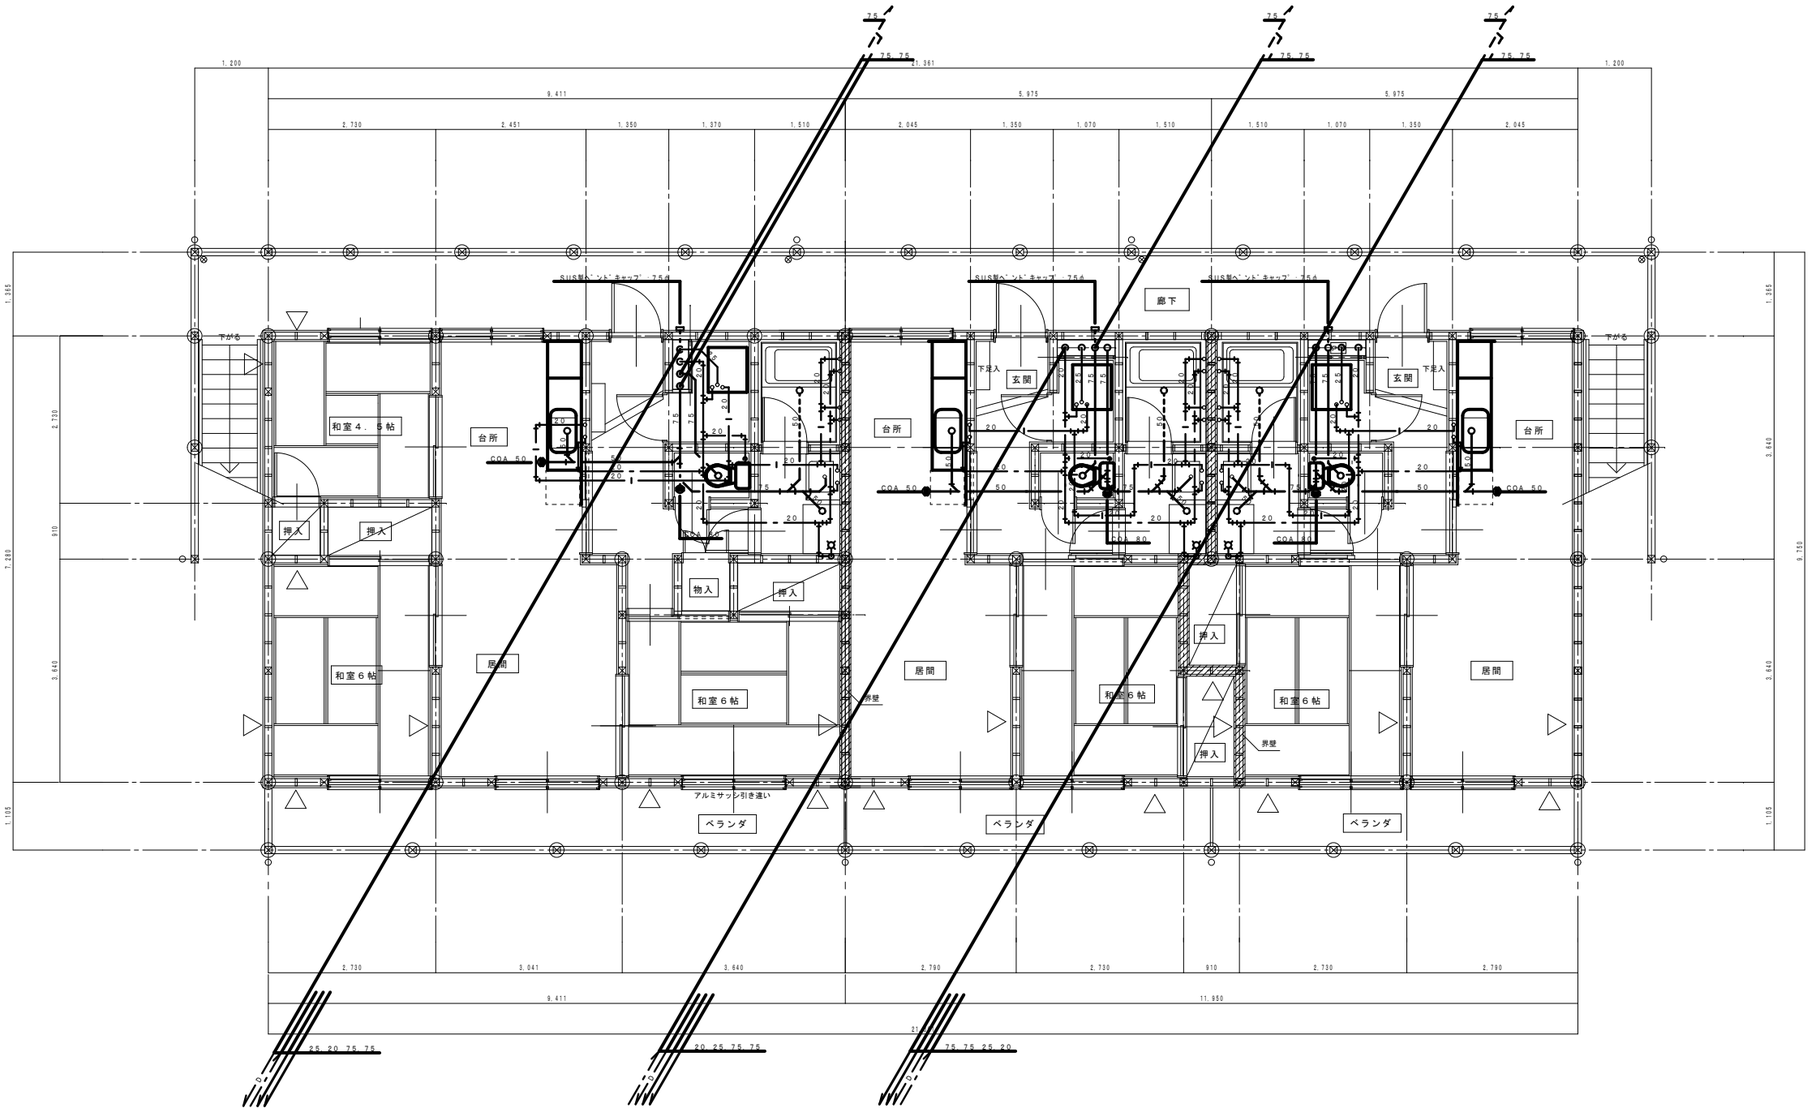

○ － 縦樋 T－0．4mmカラー鉄板 φ75

⊗ － SUS排水ドレン φ50 （φ50 SUS管にて縦樋に接続）

訂正	工事名		検印	設計	月 日	縮 尺	整理番号	NO	図 名
	諏訪町公務員宿舎電気温水器取替工事					1/50			B 棟 衛生設備 2 階 平 面 図