


松沢林道ほか改良工事位置図

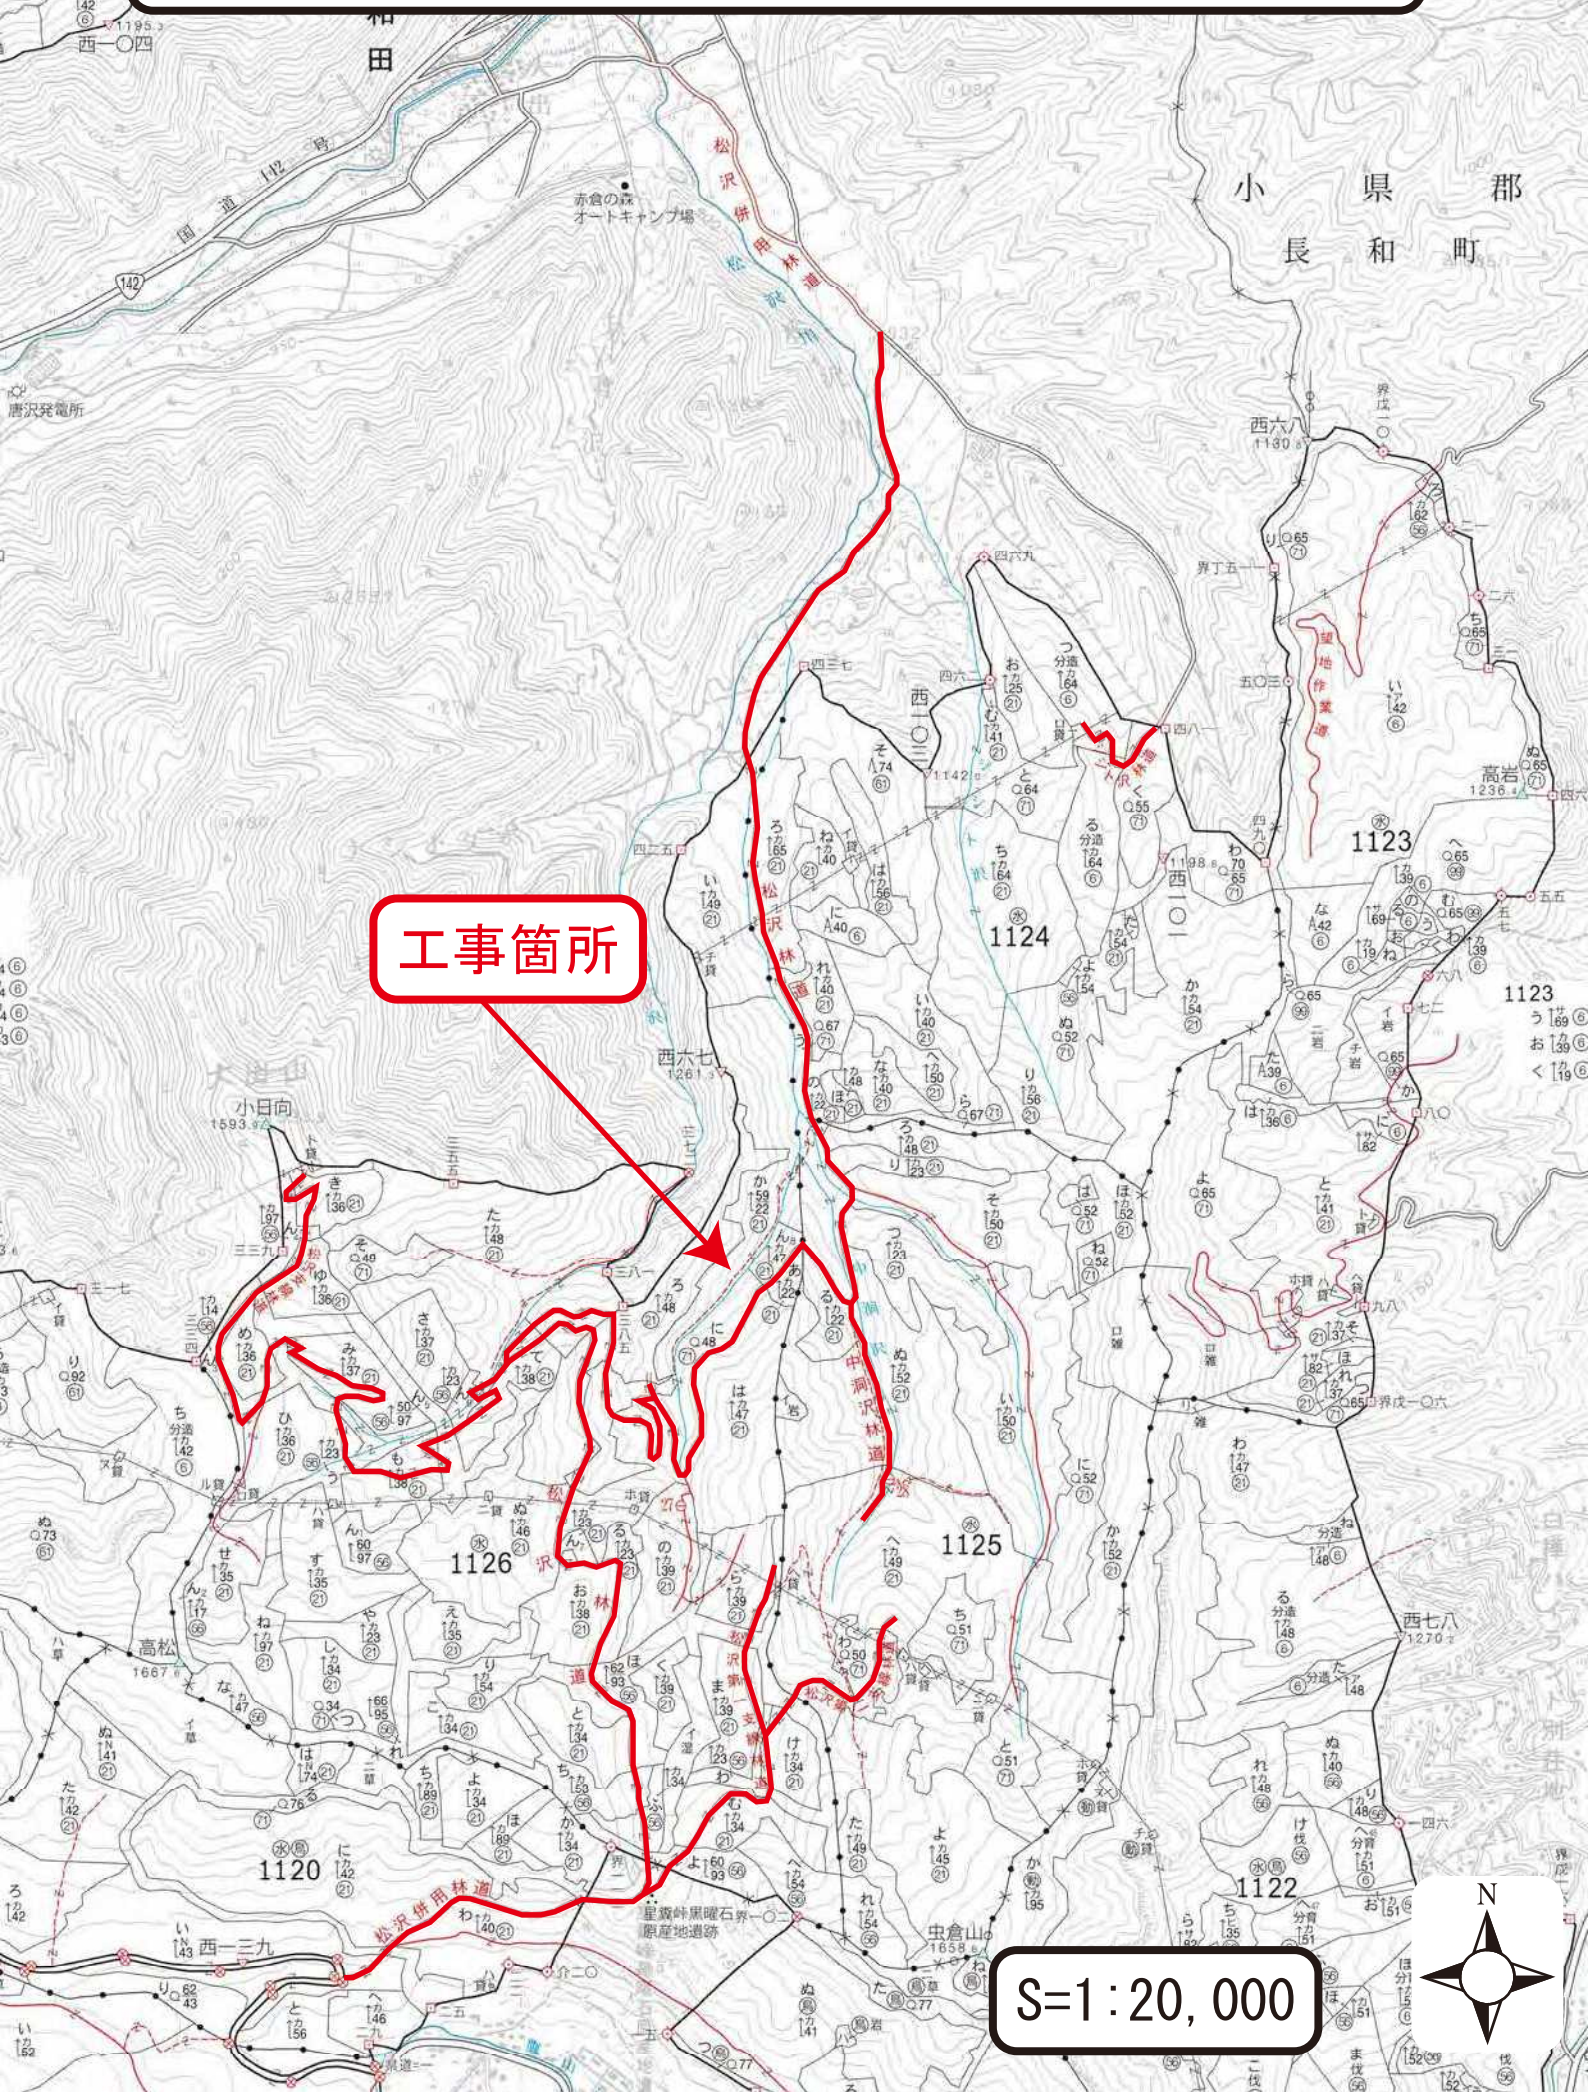

工事箇所

S=1:20,000