

位置図 1


7年度網走中部署【日吉地区】保全整備

(保育間伐等) 第7号

2209 林班

縮尺 1 : 20,000


※下図に国土地理院地図を使用

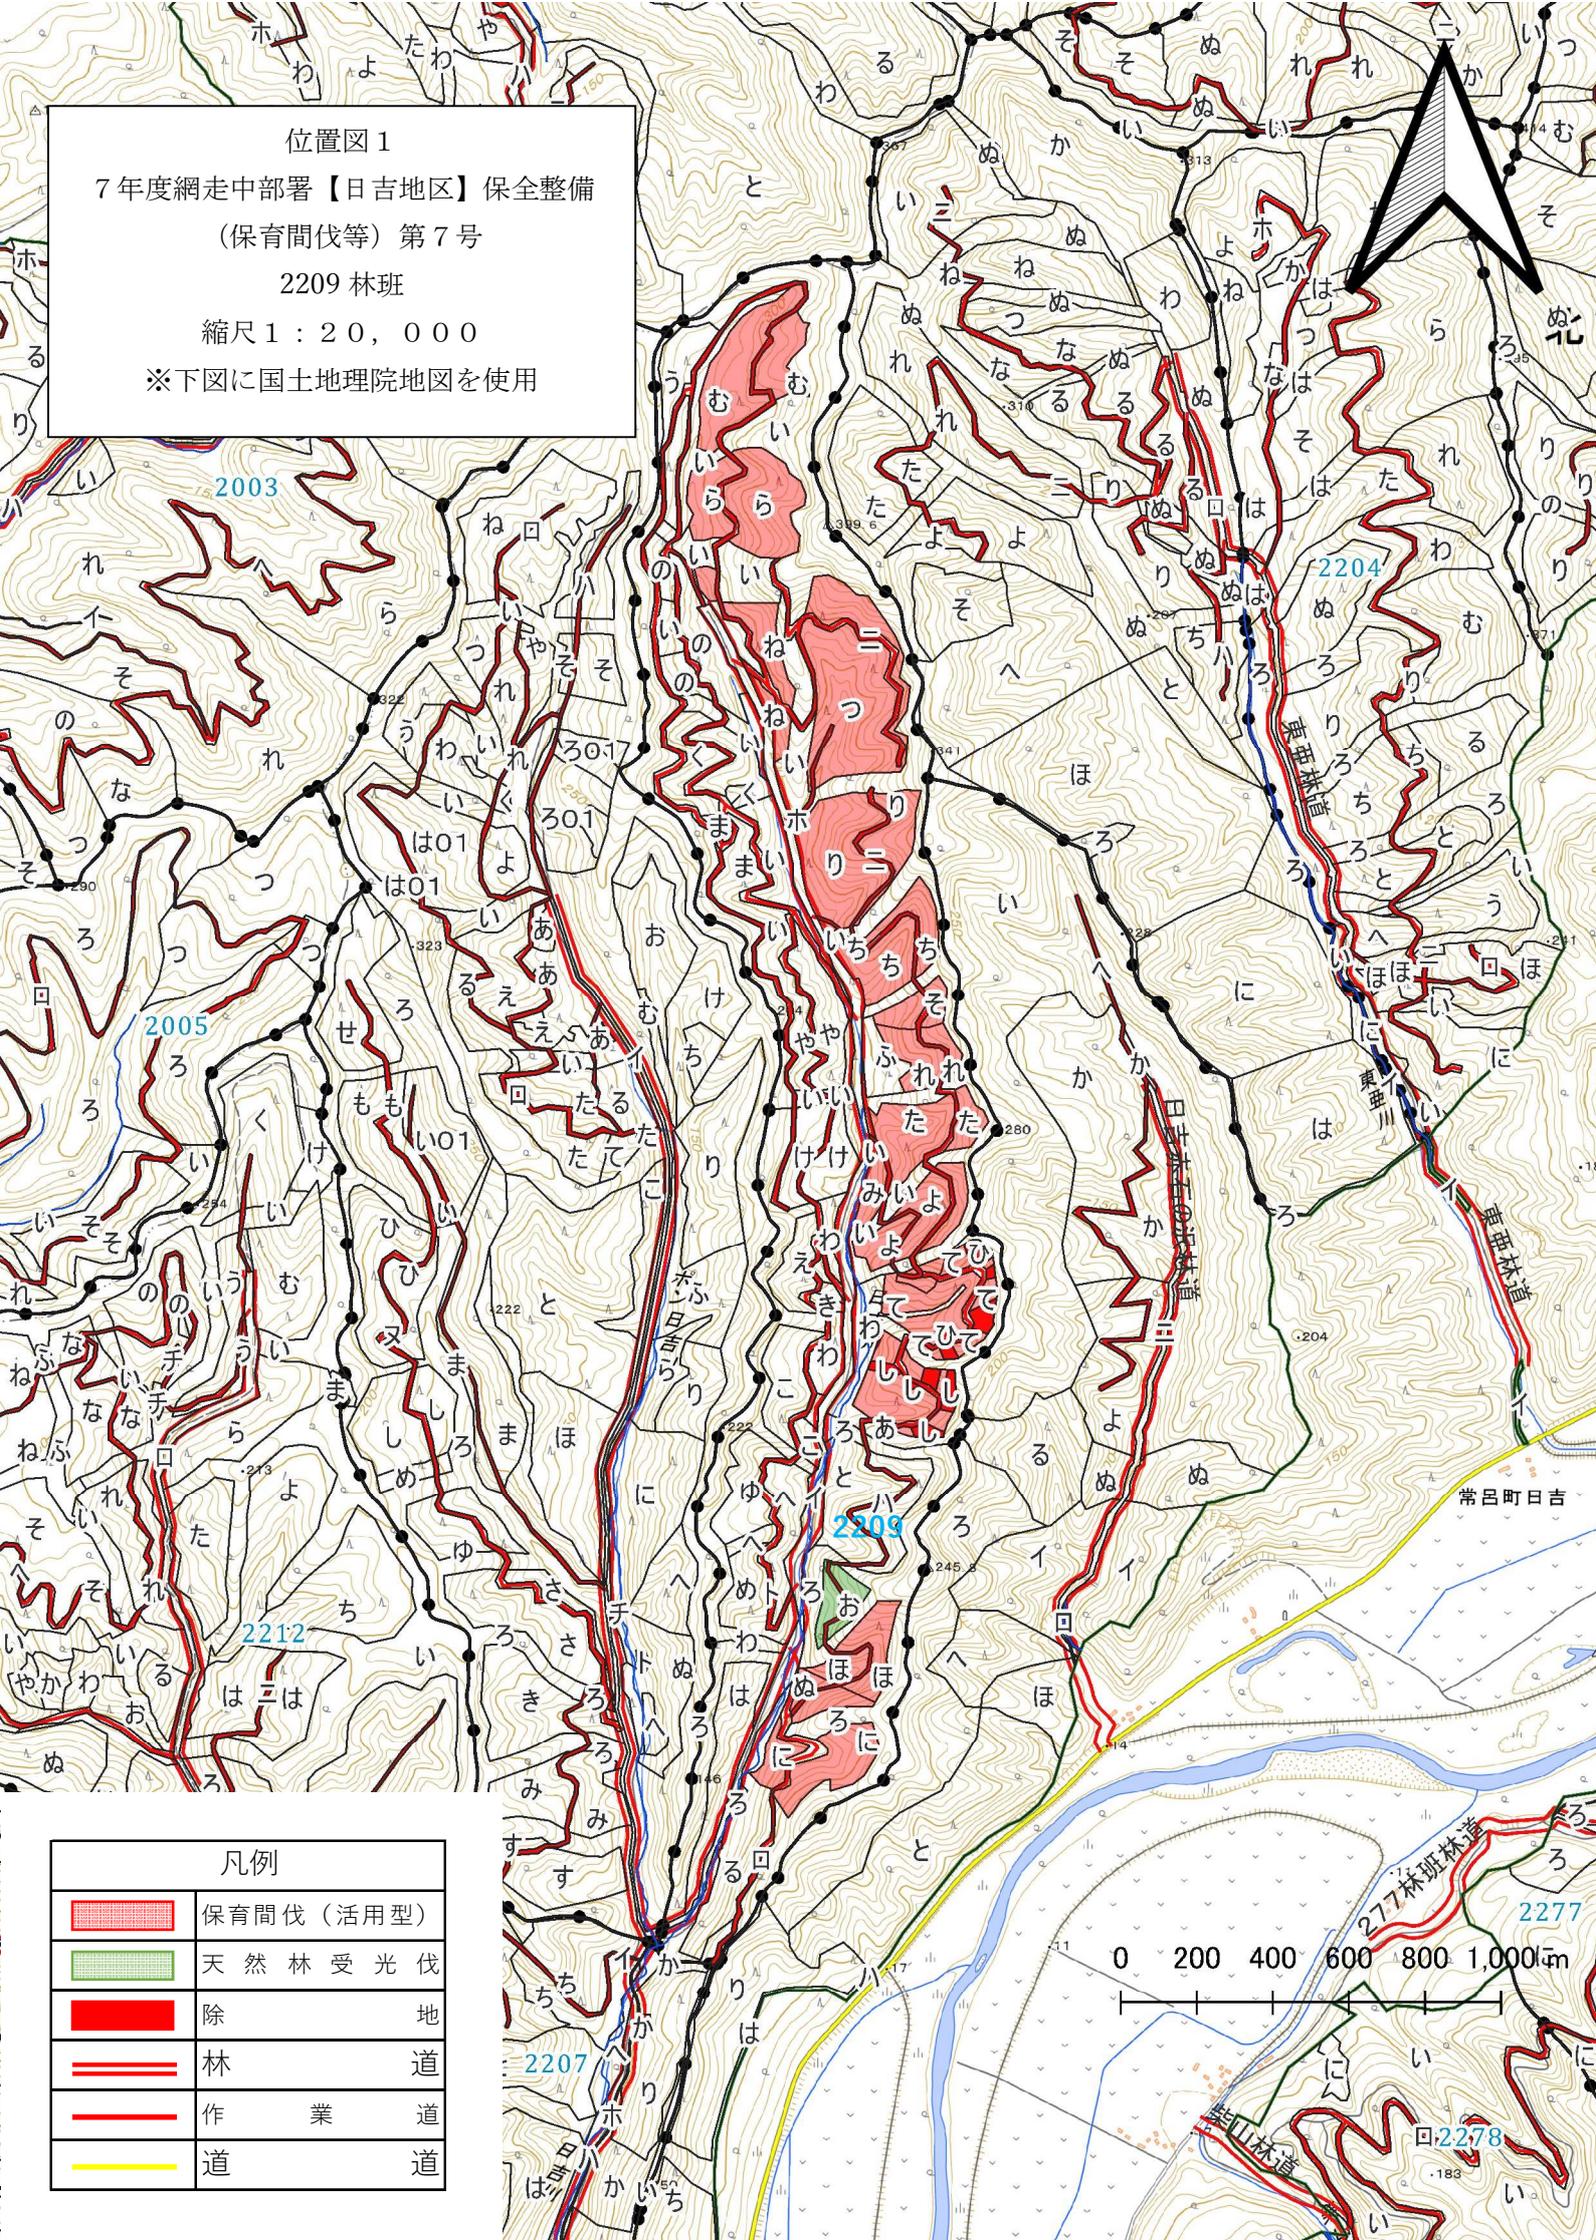

凡例


	保育間伐 (活用型)
	天然林受光伐
	除地
	林道
	作業道
	道

位置図 2
 7年度網走中部署【日吉地区】保全整備（保育間伐等）第7号
 2220 林班
 縮尺 1 : 20,000
 ※下図に国土地理院地図を使用


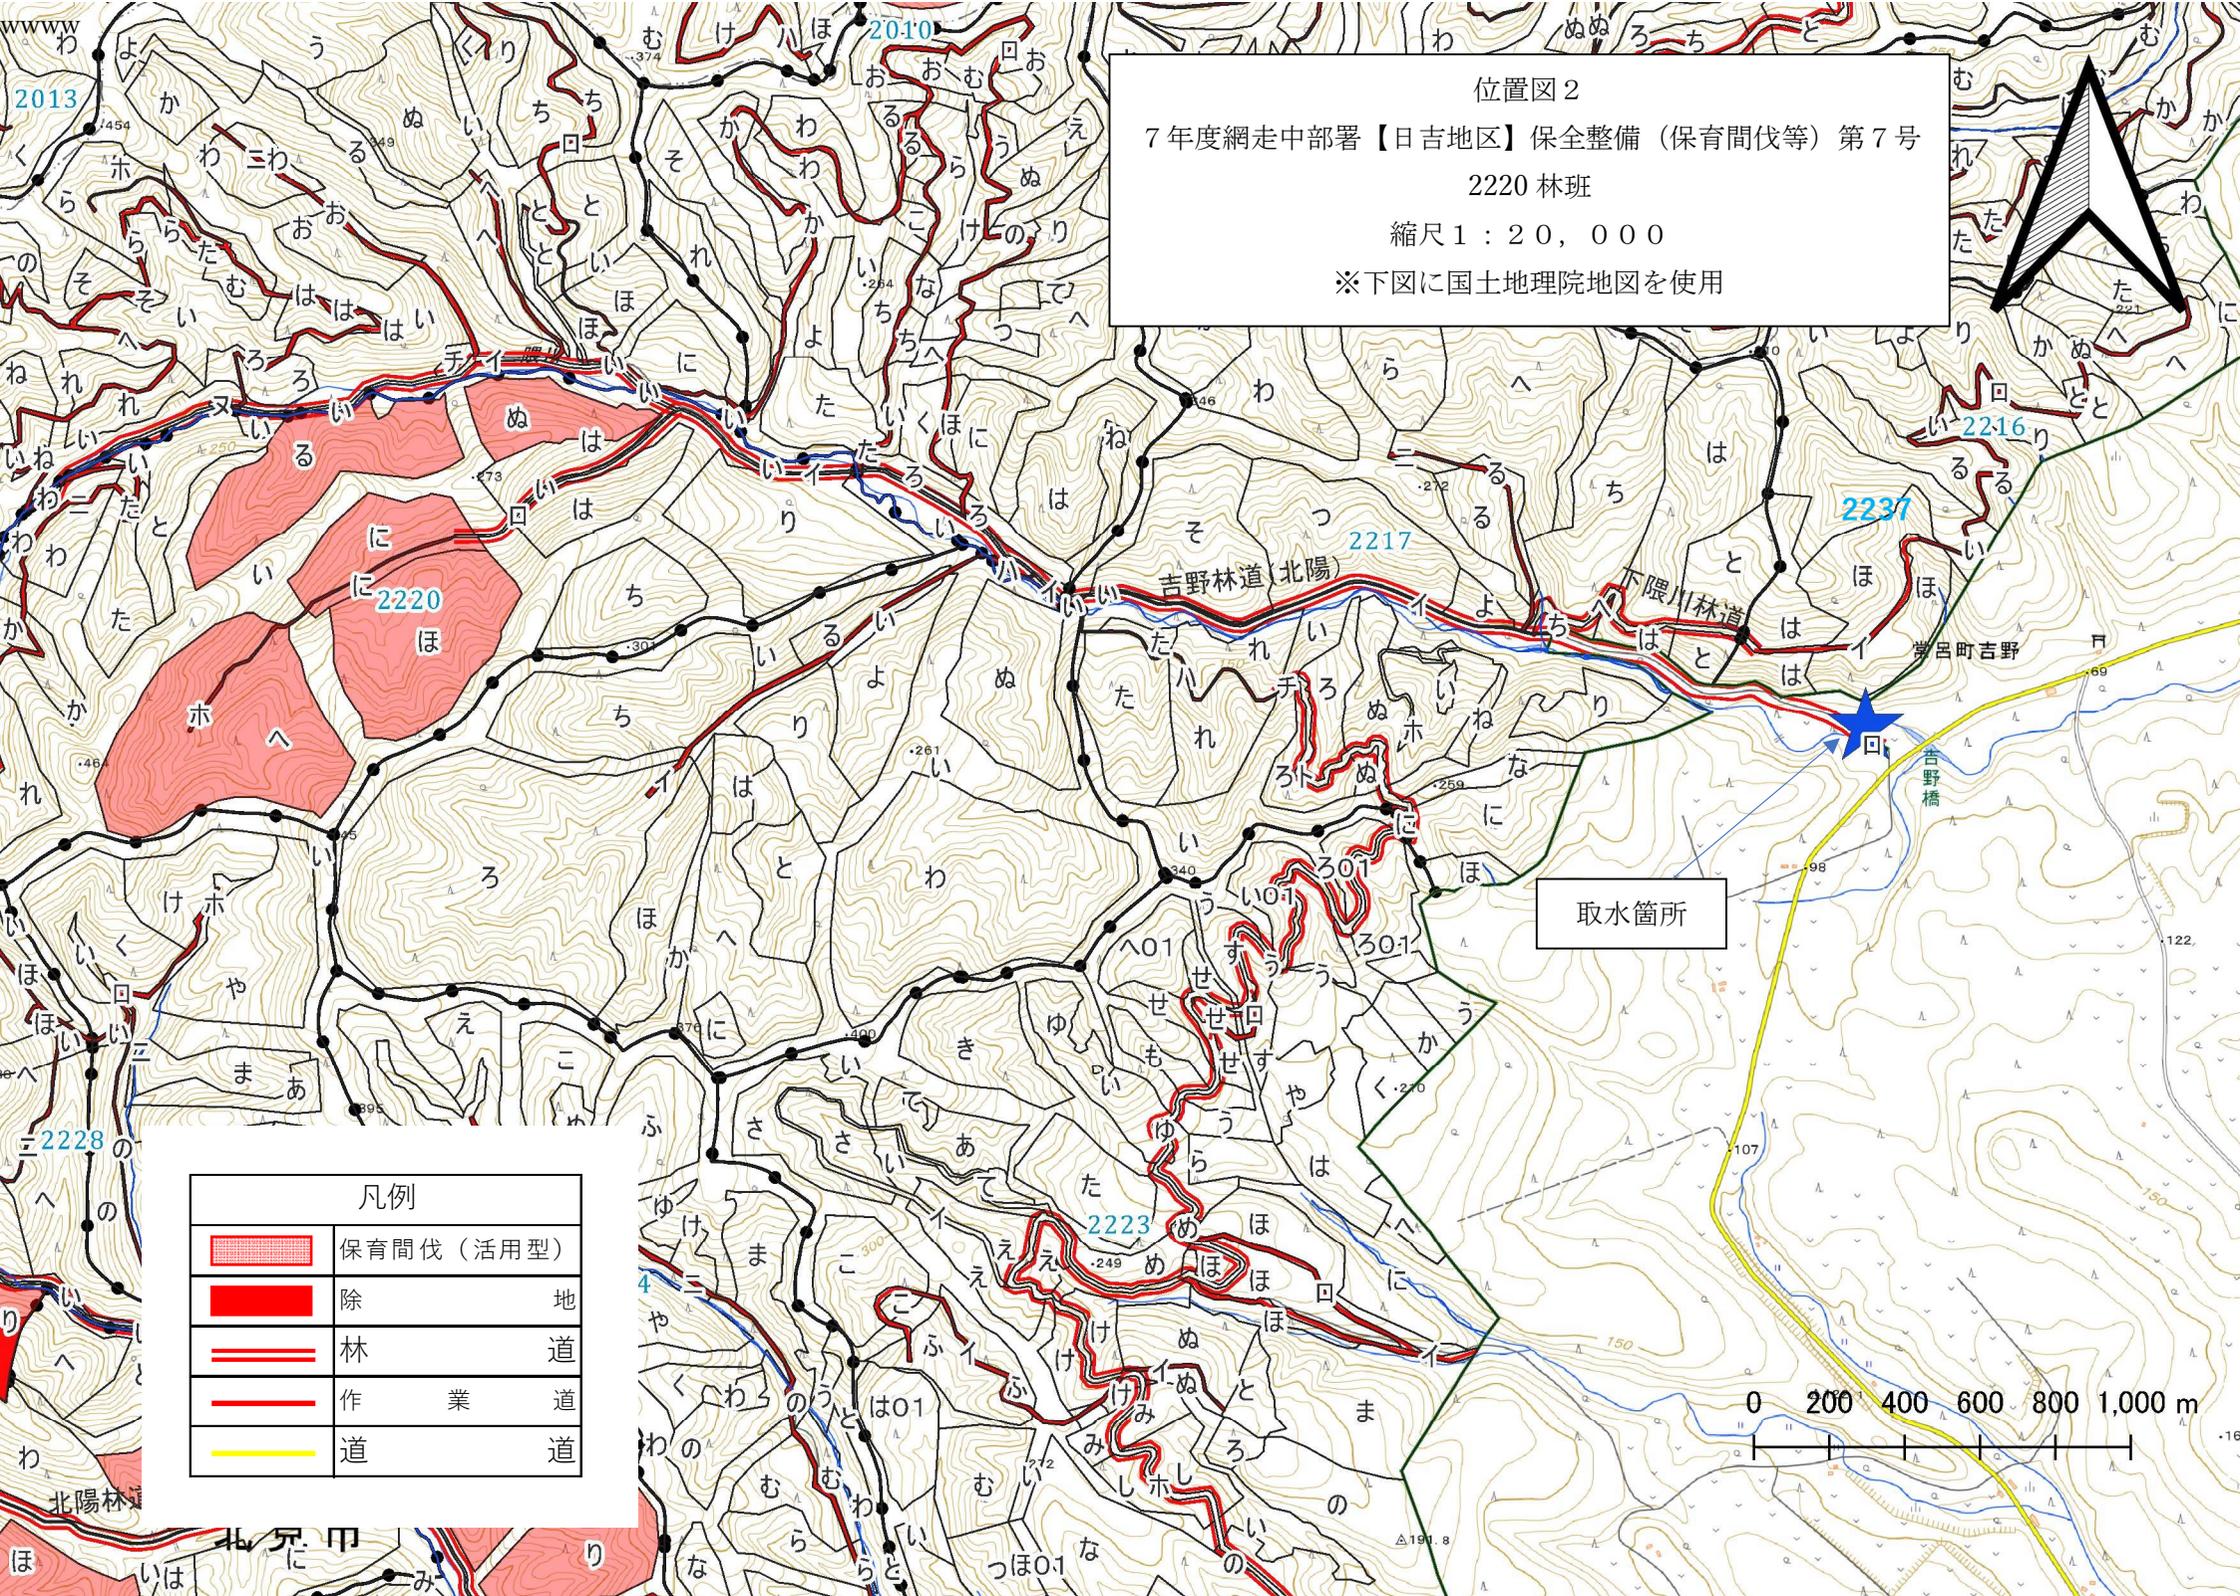



取水箇所


凡例	
	保育間伐（活用型）
	除地
	林道
	作業道
	道

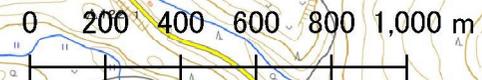

伐区図1
 7年度網走中部署【日吉地区】保全整備（保育間伐等）第7号
 2209 林班にほぬお小班
 縮尺 1:5,000
 ※下図に国土地理院地図を使用

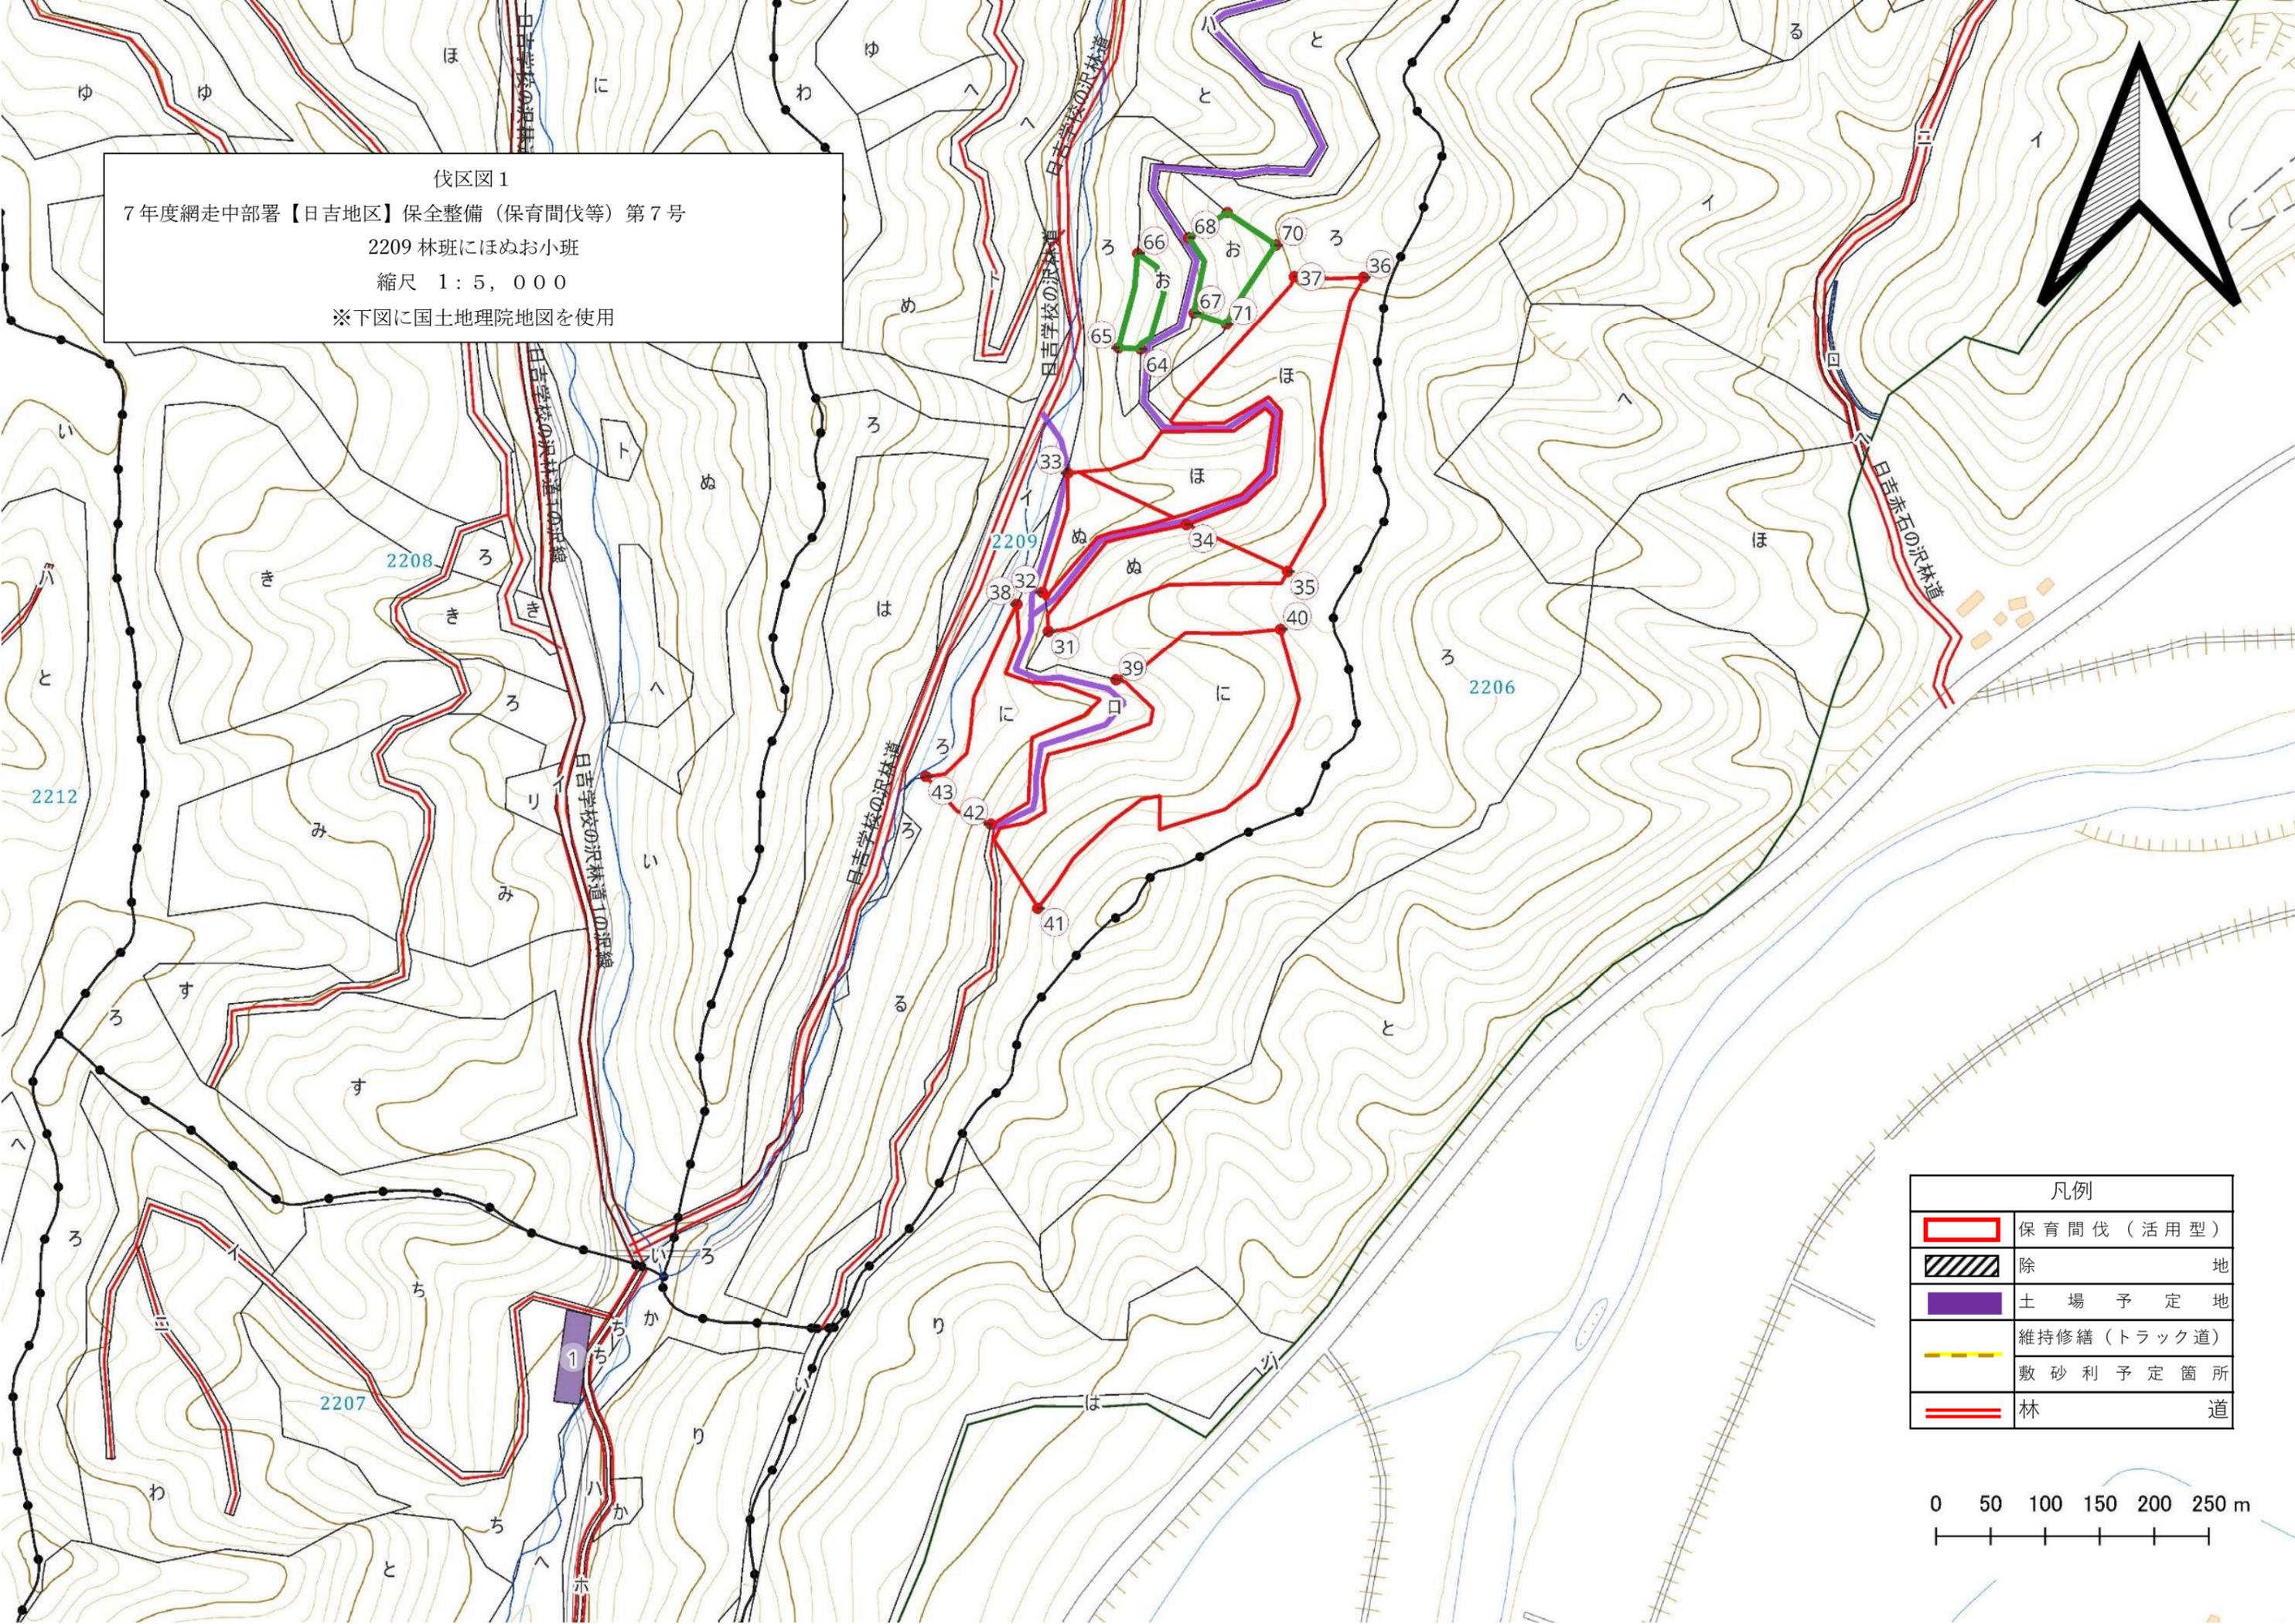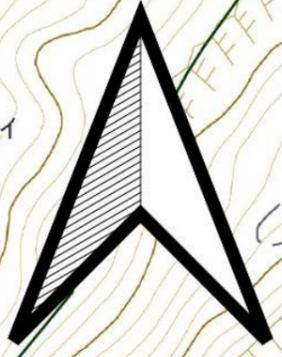

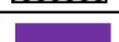凡例	
	保育間伐（活用型）
	除地
	土場予定地
	維持修繕（トラック道）
	敷砂利予定箇所
	林道

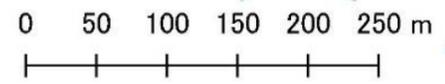


伐区図2

7年度網走中部署【日吉地区】保全整備（保育間伐等）第7号

2209 林班かよたれそあて小班


縮尺 1:5,000


※下図に国土地理院地図を使用

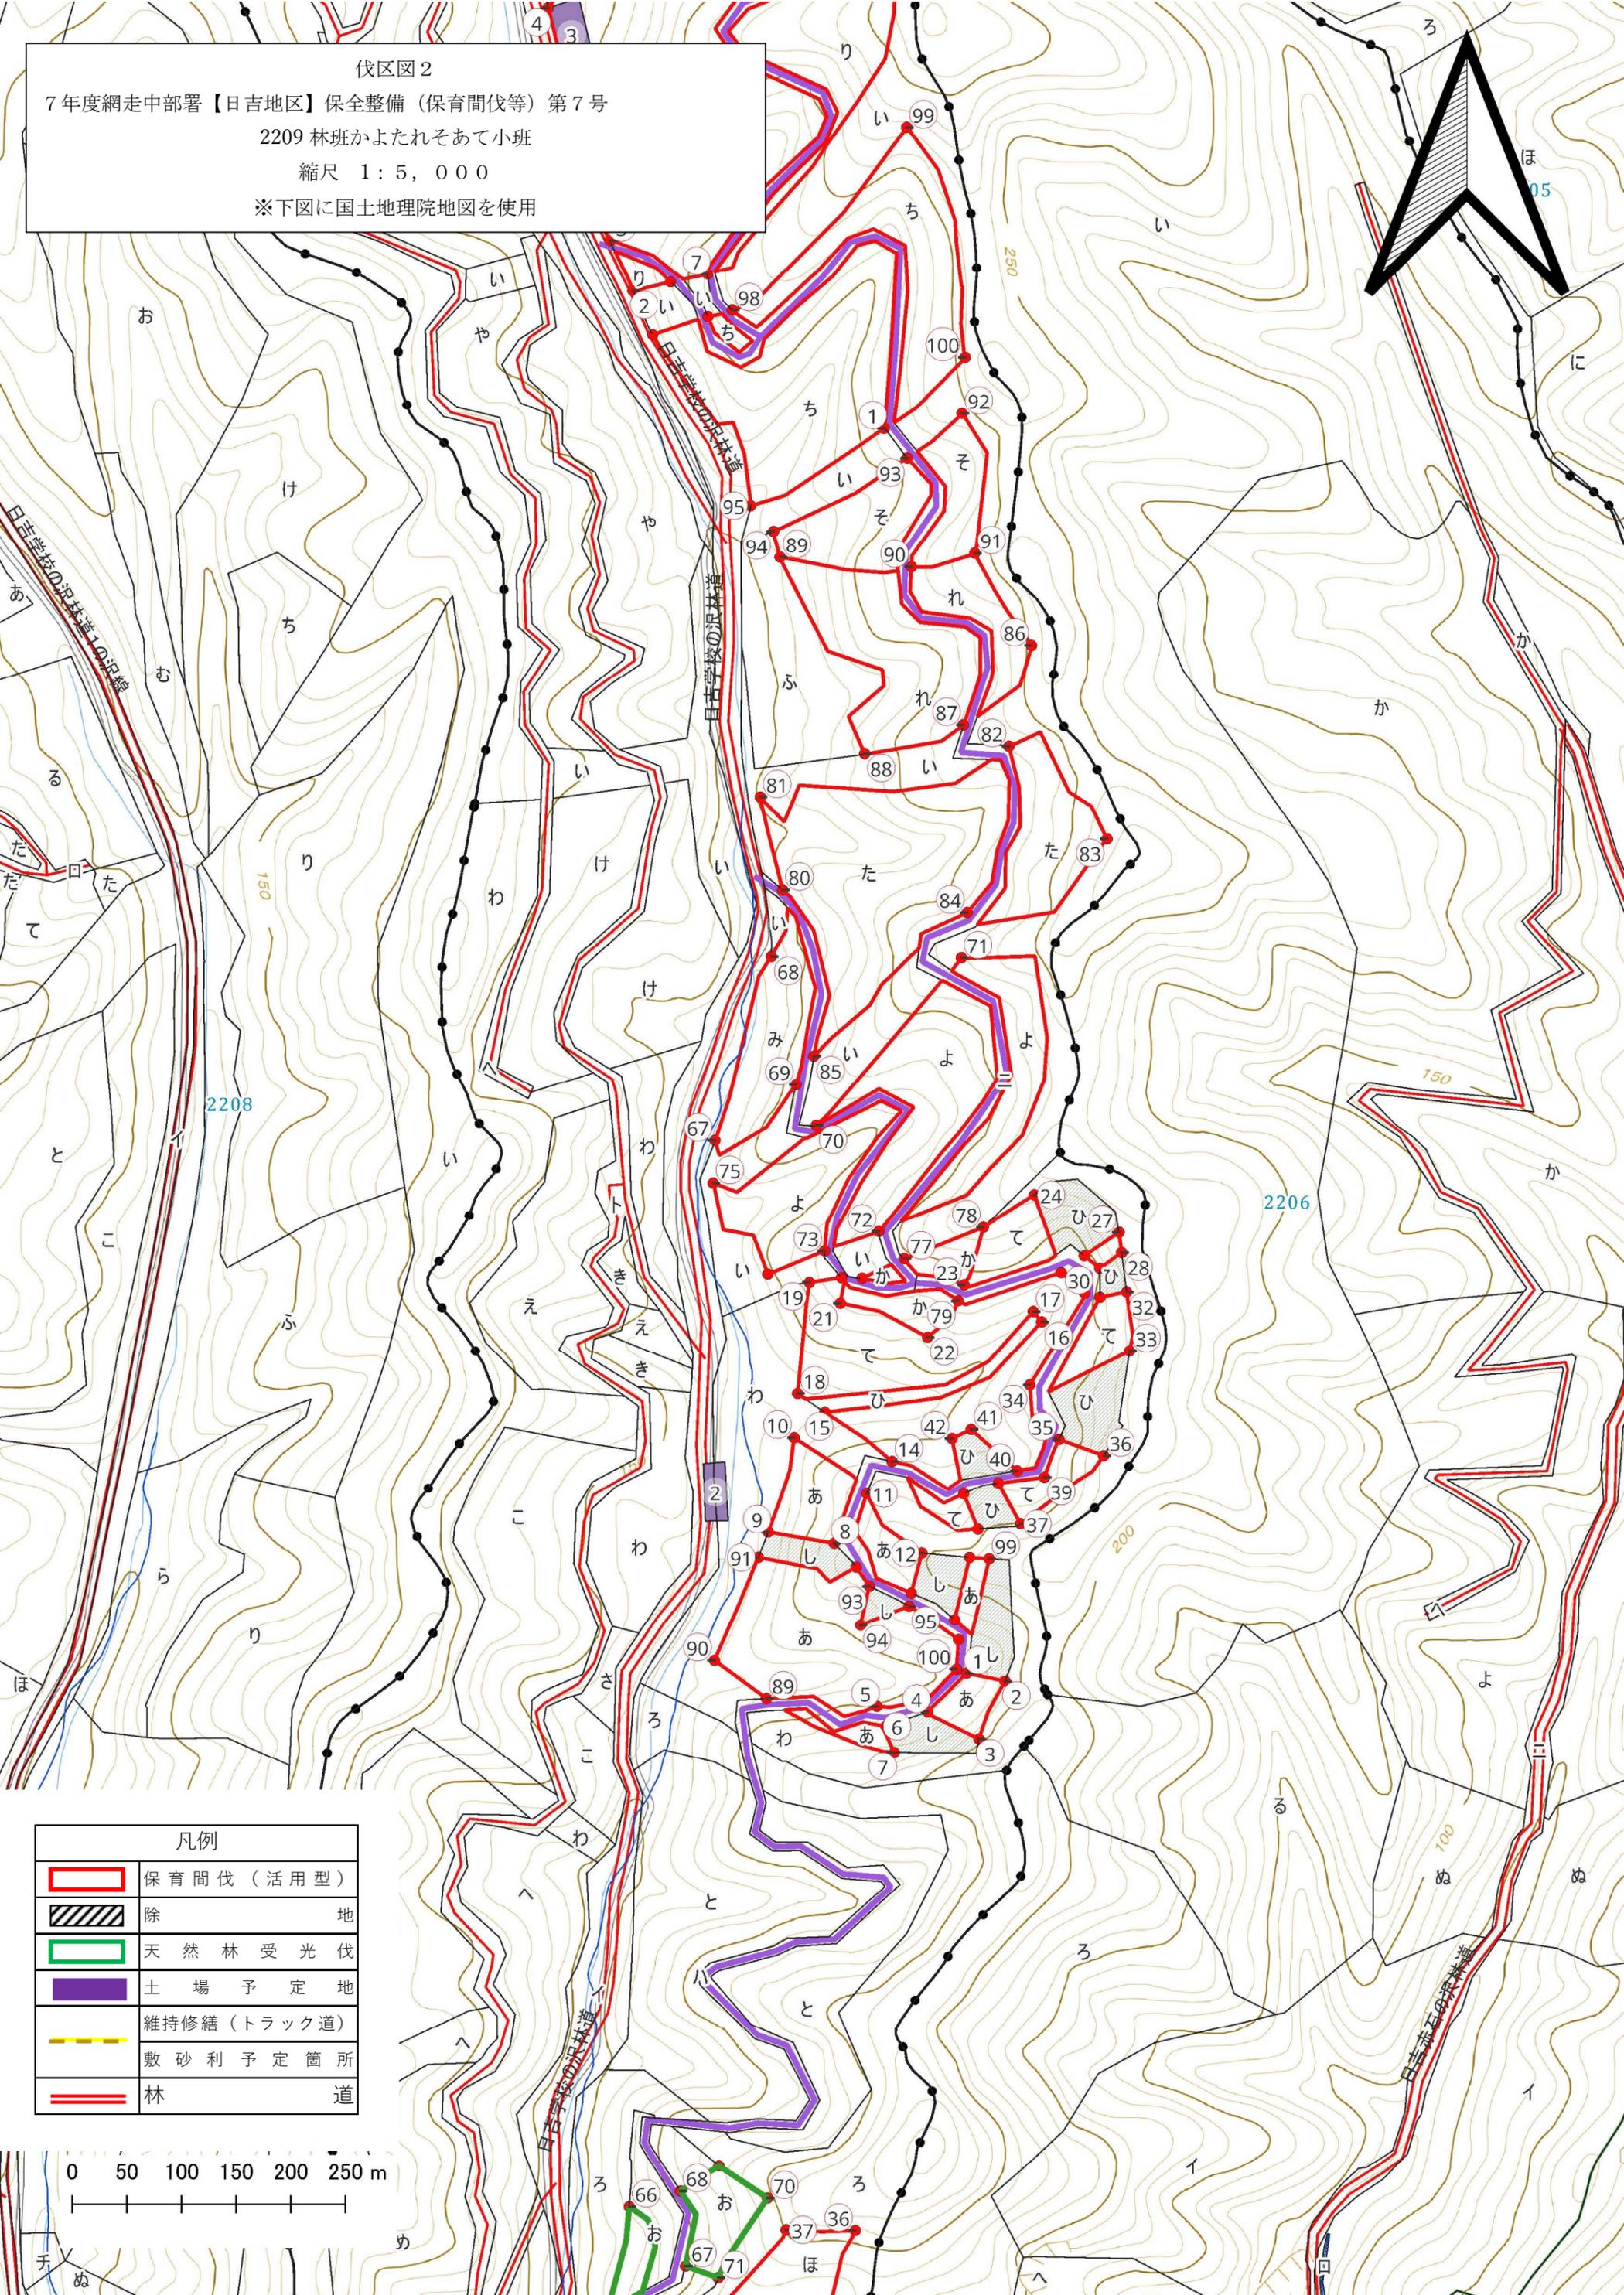

凡例


	保育間伐（活用型）
	除地
	天然林受光伐
	土場予定地
	維持修繕（トラック道）
	敷砂利予定箇所
	林道

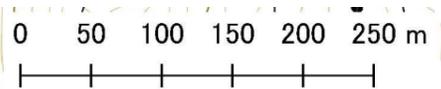

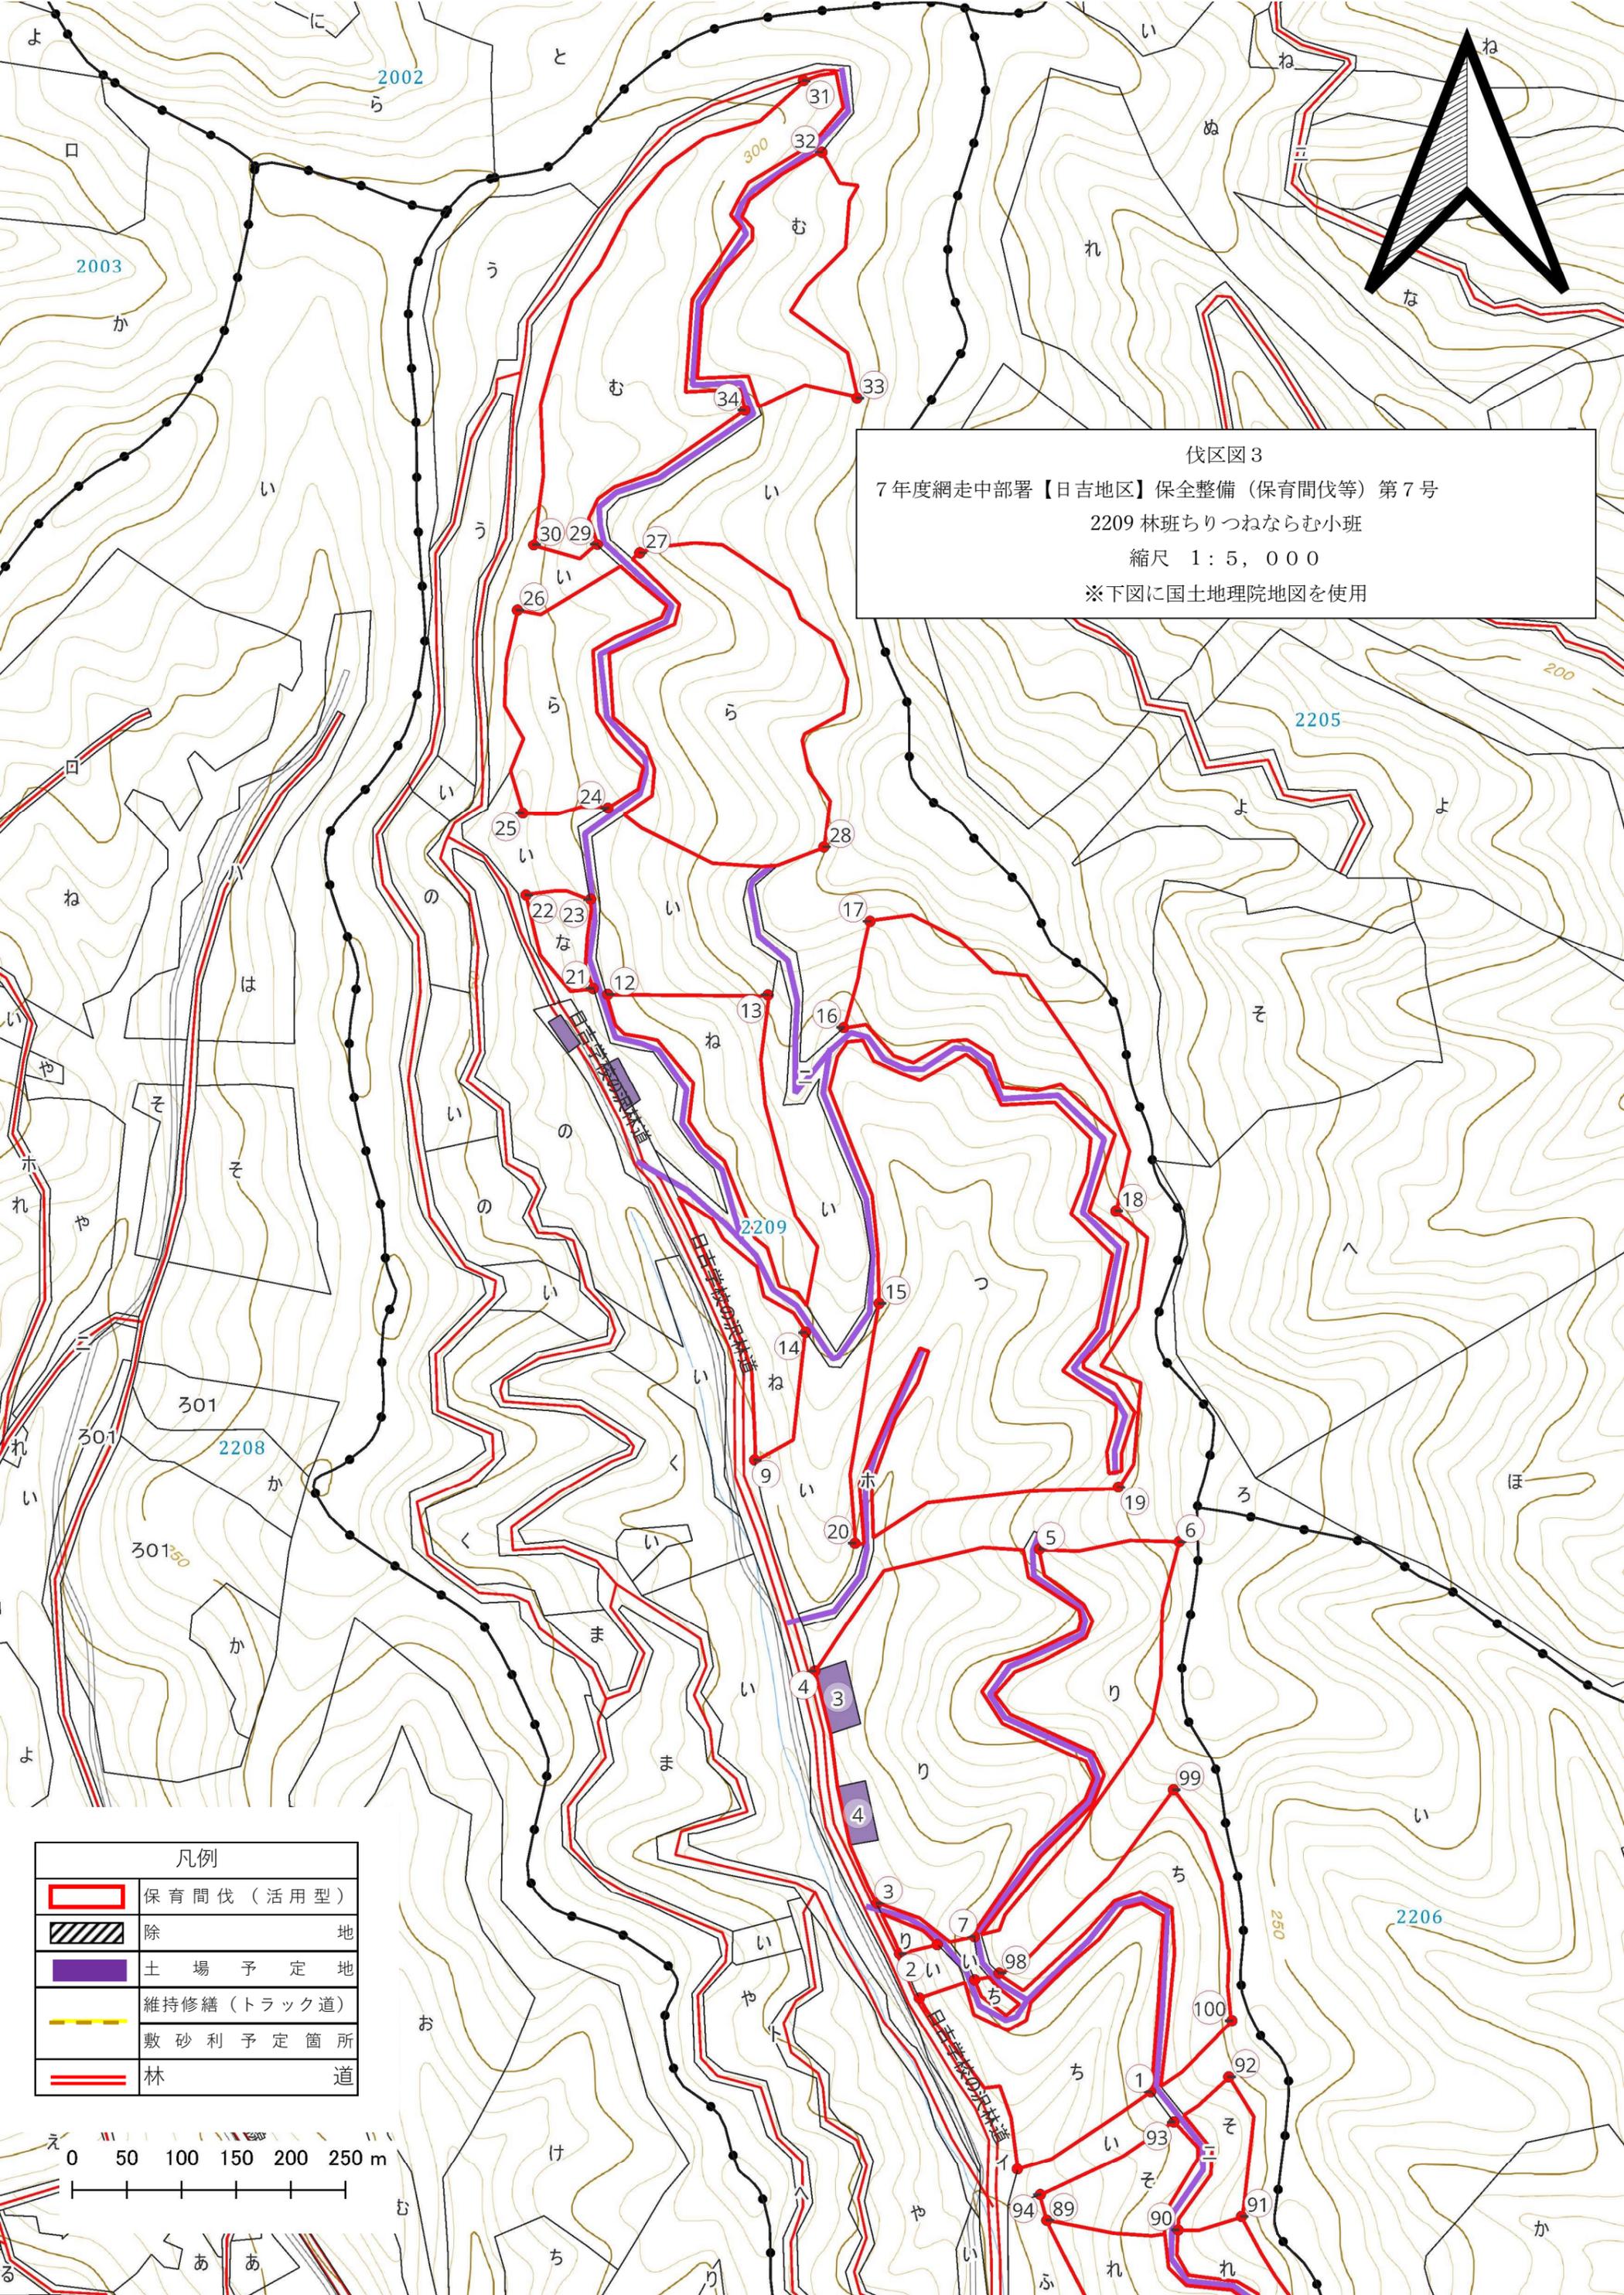


伐区図3
 7年度網走中部署【日吉地区】保全整備（保育間伐等）第7号
 2209 林班ちりつねならむ小班
 縮尺 1：5,000
 ※下図に国土地理院地図を使用


凡例	
	保育間伐（活用型）
	除地
	土場予定地
	維持修繕（トラック道）
	敷砂利予定箇所
	林道

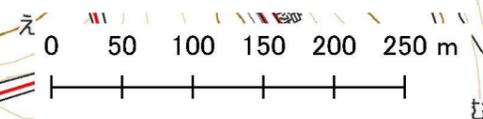


伐区図4
 7年度網走中部署【日吉地区】保全整備（保育間伐等）第7号
 2220 林班にほへぬる小班
 縮尺 1：5,000
 ※下図に国土地理院地図を使用

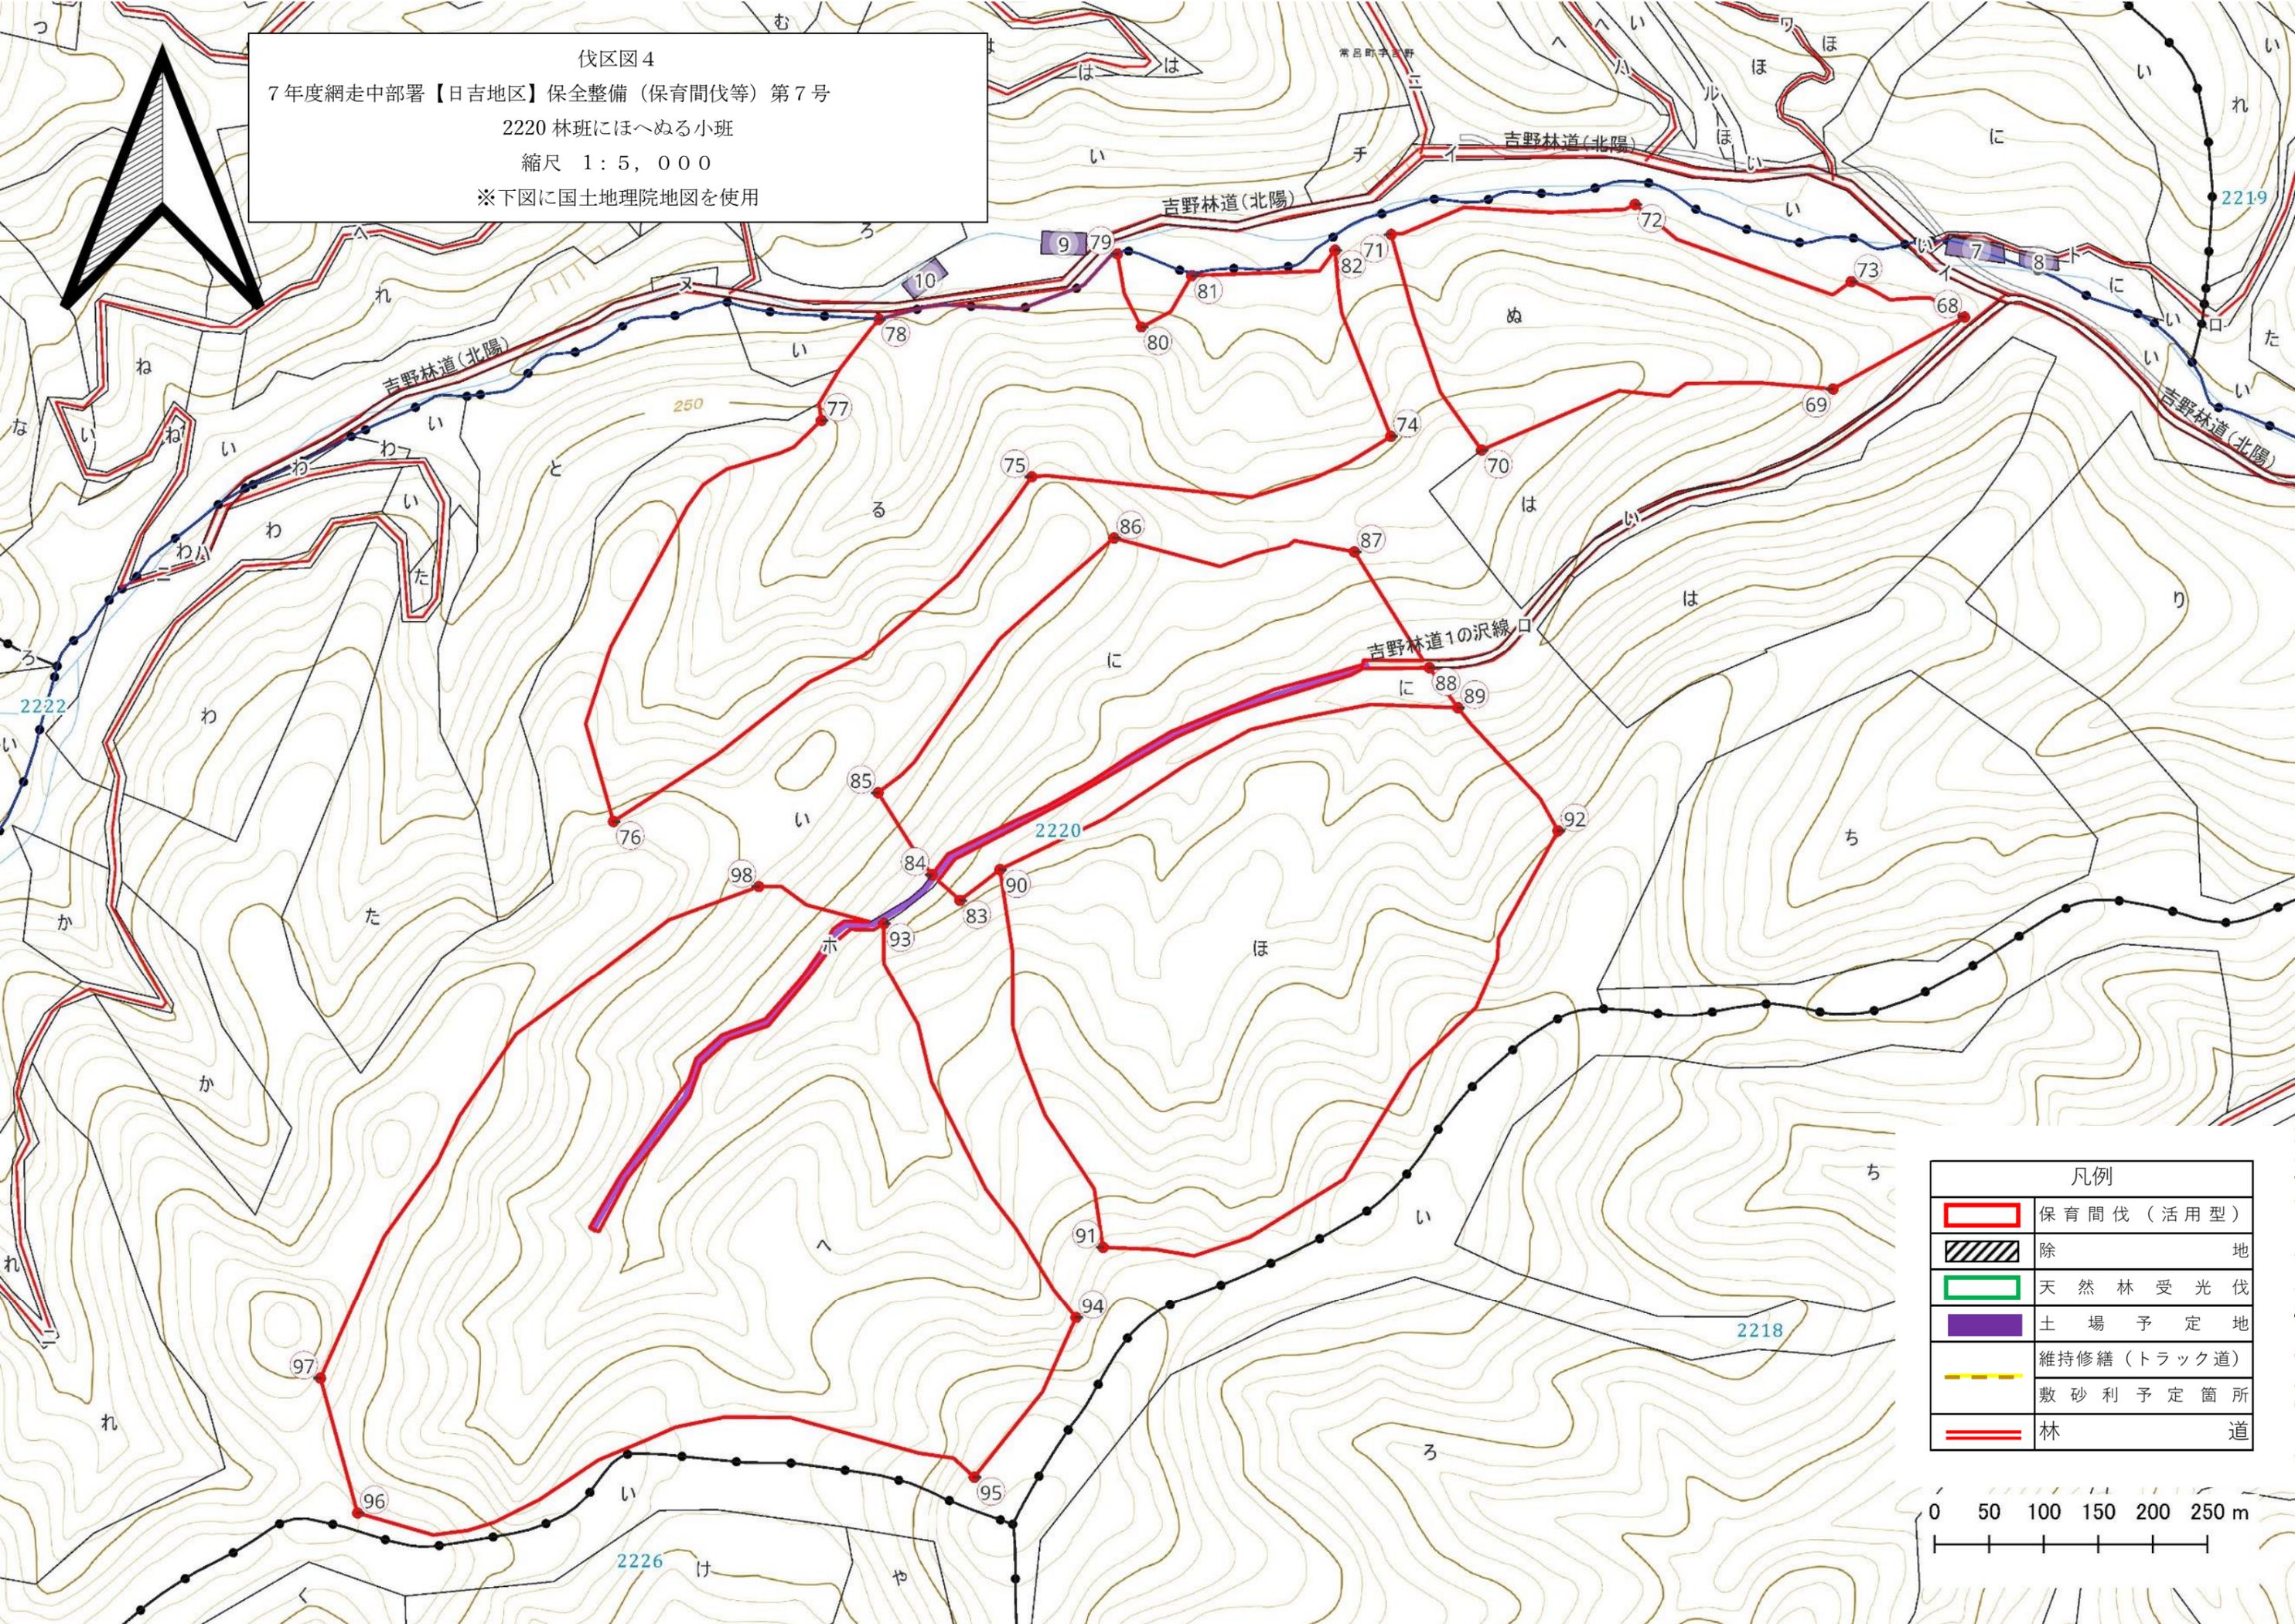

凡例	
	保育間伐（活用型）
	除地
	天然林受光伐
	土場予定地
	維持修繕（トラック道）
	敷砂利予定箇所
	林道

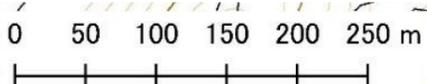

輸送土場位置図
 7年度網走中部署【日吉地区】保全整備（保育間伐等）第7号
 縮尺1：20,000
 ※下図に国土地理院地図を使用

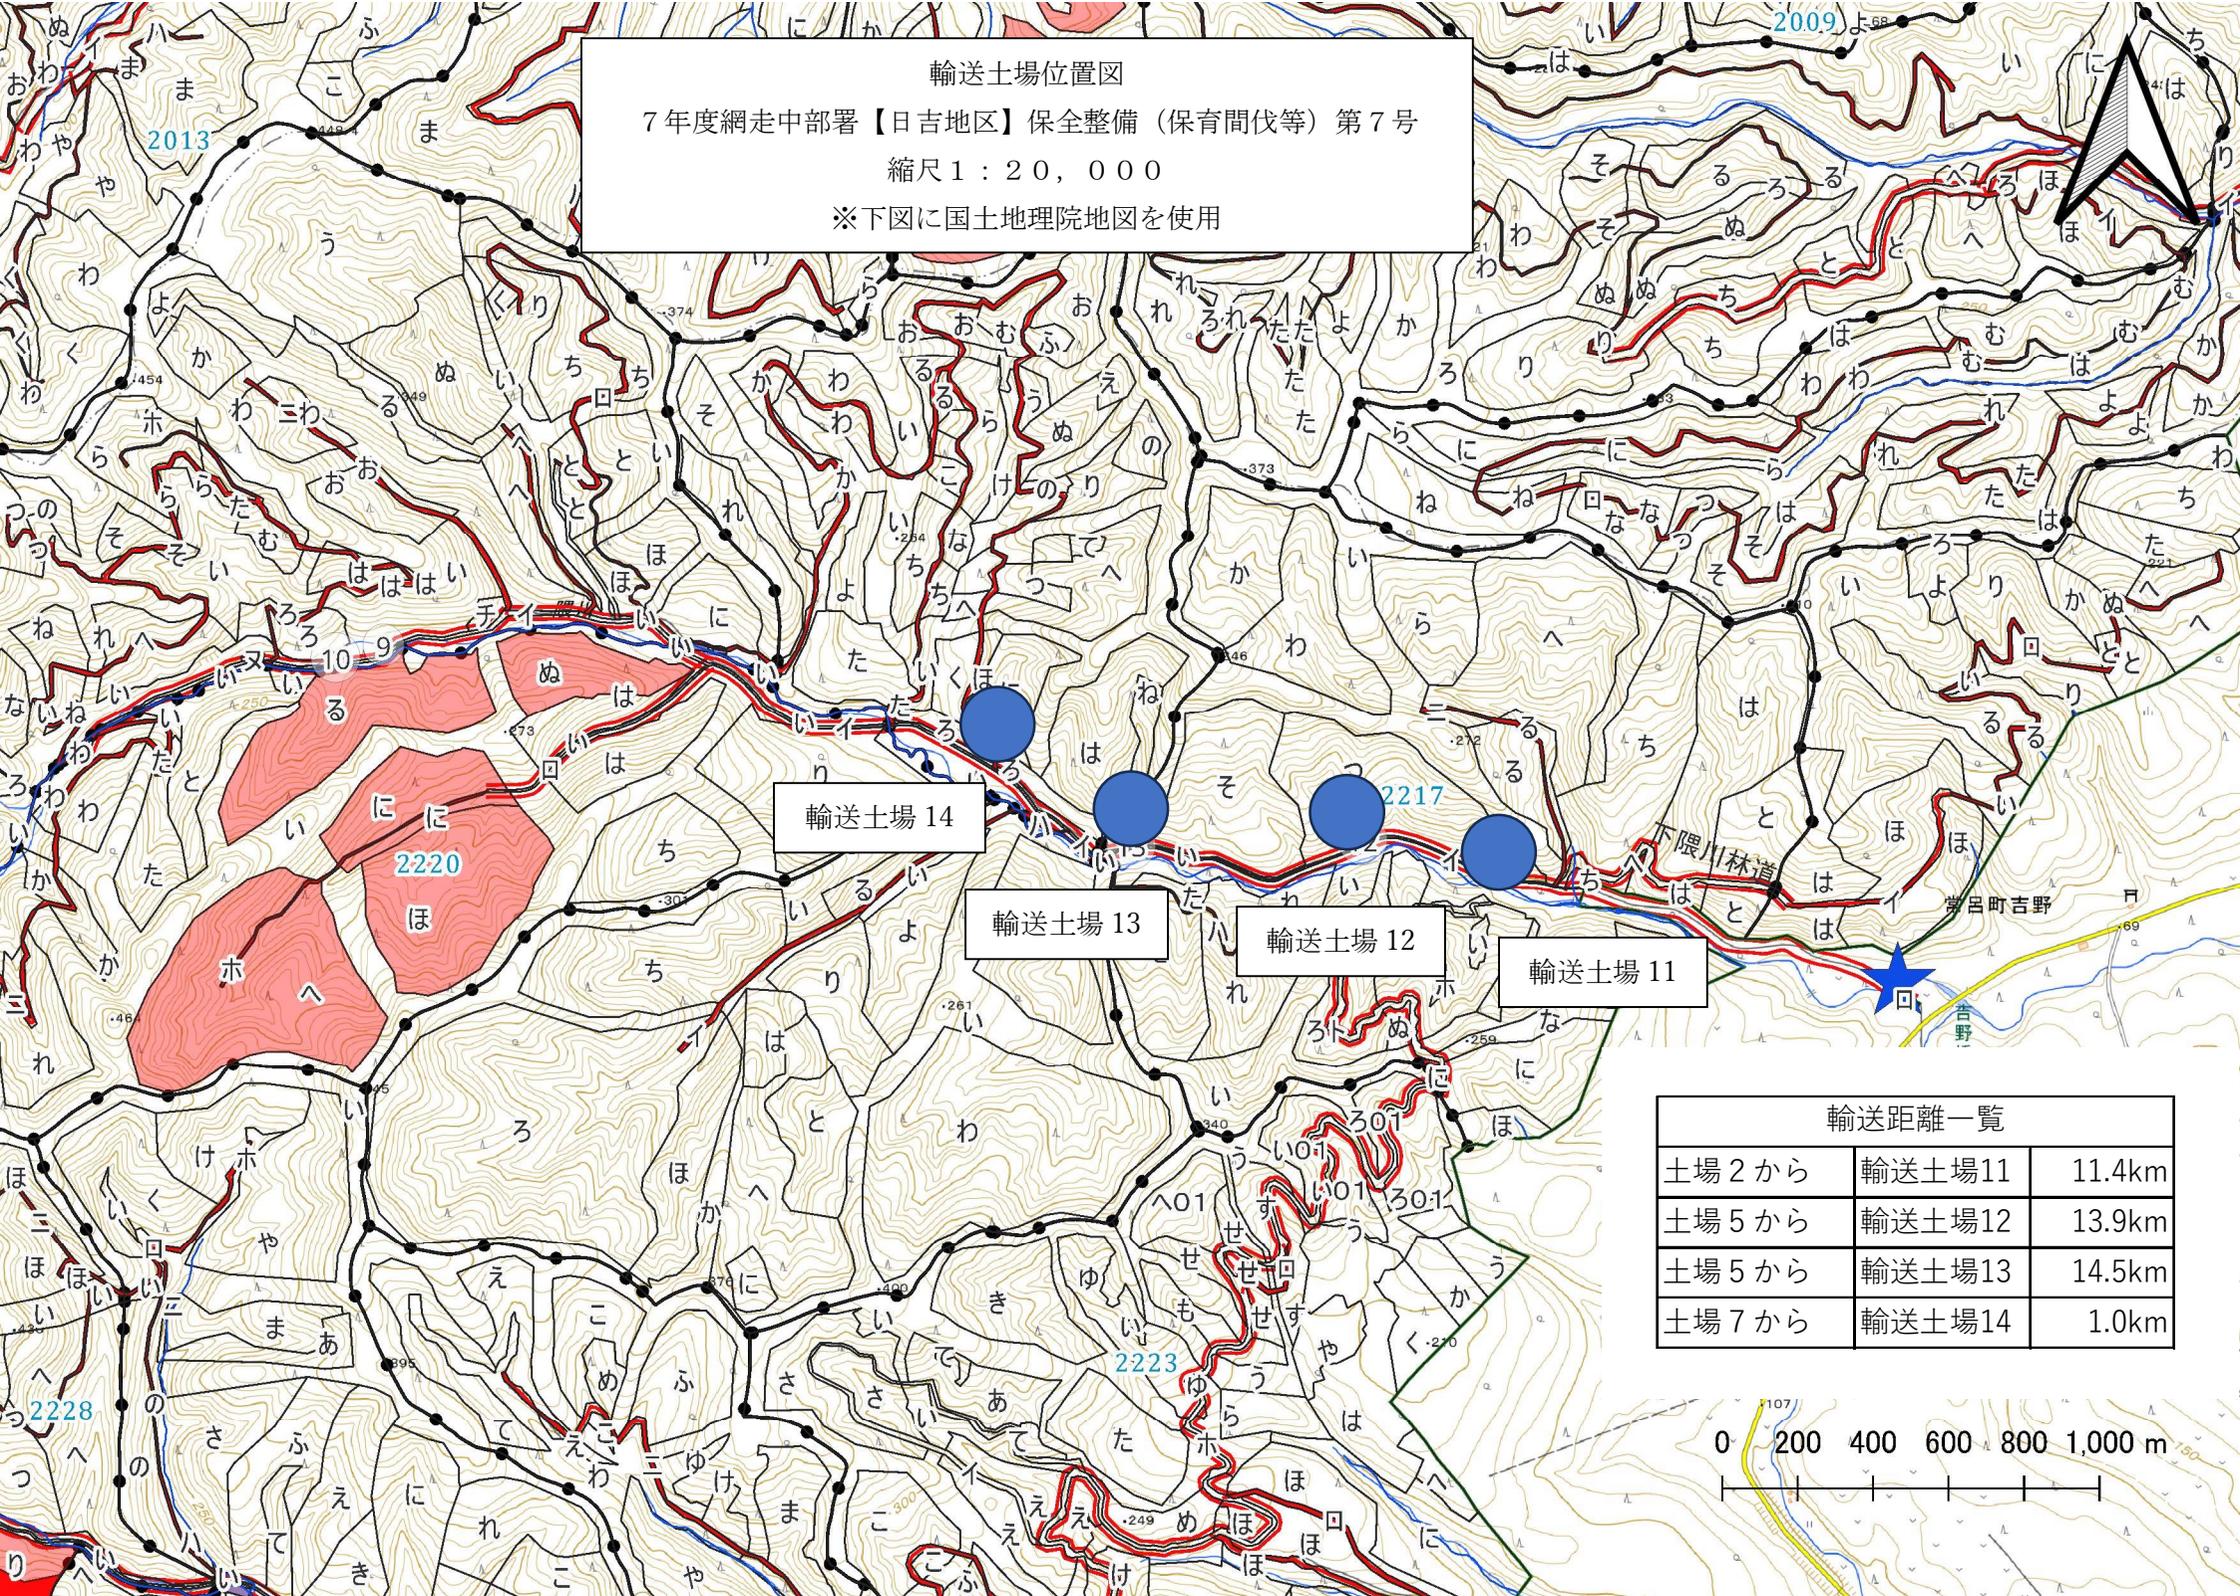

輸送土場 14


輸送土場 13

輸送土場 12

輸送土場 11

輸送距離一覧

土場2から	輸送土場11	11.4km
土場5から	輸送土場12	13.9km
土場5から	輸送土場13	14.5km
土場7から	輸送土場14	1.0km

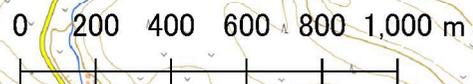

既設道修理等箇所別内訳

事業名： 7年度網走中部署【日吉地区】保全整備（保育間伐等）第7号

番号	土場番号	林小班	土場面積				作設の有無	土場線 (m)	車廻 (m)	小計	敷厚	数量	トラック道等	敷厚	数量	延長計	数量計	備考
			25	×	80	2000												
1	1	2209に	25	×	80	2000	新設	80	46	126	0.2	90			126	90		
2		2209ほ																
3	3	2209ち	20		60	1200	新設	60	46	106	0.2	76			106	76		
4	4	2209り	20	×	60	1200	新設	60	46	106	0.2	76			106	76		
5		2209ぬ																
6		2209か																
7	2	2209よ	20	×	60	1200	新設	60	46	106	0.2	76			106	76	土場11へ素材輸送	
8		2209た															土場11へ素材輸送	
9		2209れ																
10		2209そ																
11	5	2209つ	20	×	40	800	新設	60	46	106	0.2	76			106	76		
12	6	2209ね	15	×	30	450	新設	60	46	106	0.2	76			106	76		
13		2209な																
14		2209ら															土場13へ素材輸送	
15		2209む															土場12へ素材輸送	
16		2209お																
17		2209て																
18		2209あ																
19		2209み																
20		2220に															土場14へ素材輸送	
21		2220ほ①															土場14へ素材輸送	
22		2220ほ②															土場14へ素材輸送	
23	7	2220へ①	30	×	65	1950	既設	65	46	111	0.1	39			111	39		
24	8	2220へ②	20	×	50	1000	既設	50	46	96	0.1	33			96	33		
25	9	2220ぬ	20	×	50	1000	既設	50	46	96	0.1	33			96	33		
26	10	2220る	25	×	50	1250	既設	50	46	96	0.1	33			96	33		
27	11	輸送土場	25	×	80	2000	既設	80	46	126	0.1	44	15	0.1	5	141	49	
28	12	輸送土場	20	×	60	1200	既設	60	46	106	0.1	37			106	37		
29	13	輸送土場	25	×	75	1875	既設	75	46	121	0.1	42			121	42		
30	14	輸送土場	25	×	80	2000	既設	80	46	126	0.1	44			126	44		
		計				19125				1090		775	15		5	1549	780	