




位置図1  
 8年度網走中部署【北見地区】保全整備（保育間伐等・地拵・植付）第4号  
 2237、2241、2242 林班  
 縮尺1：20,000  
 ※下図に国土地理院地図を使用


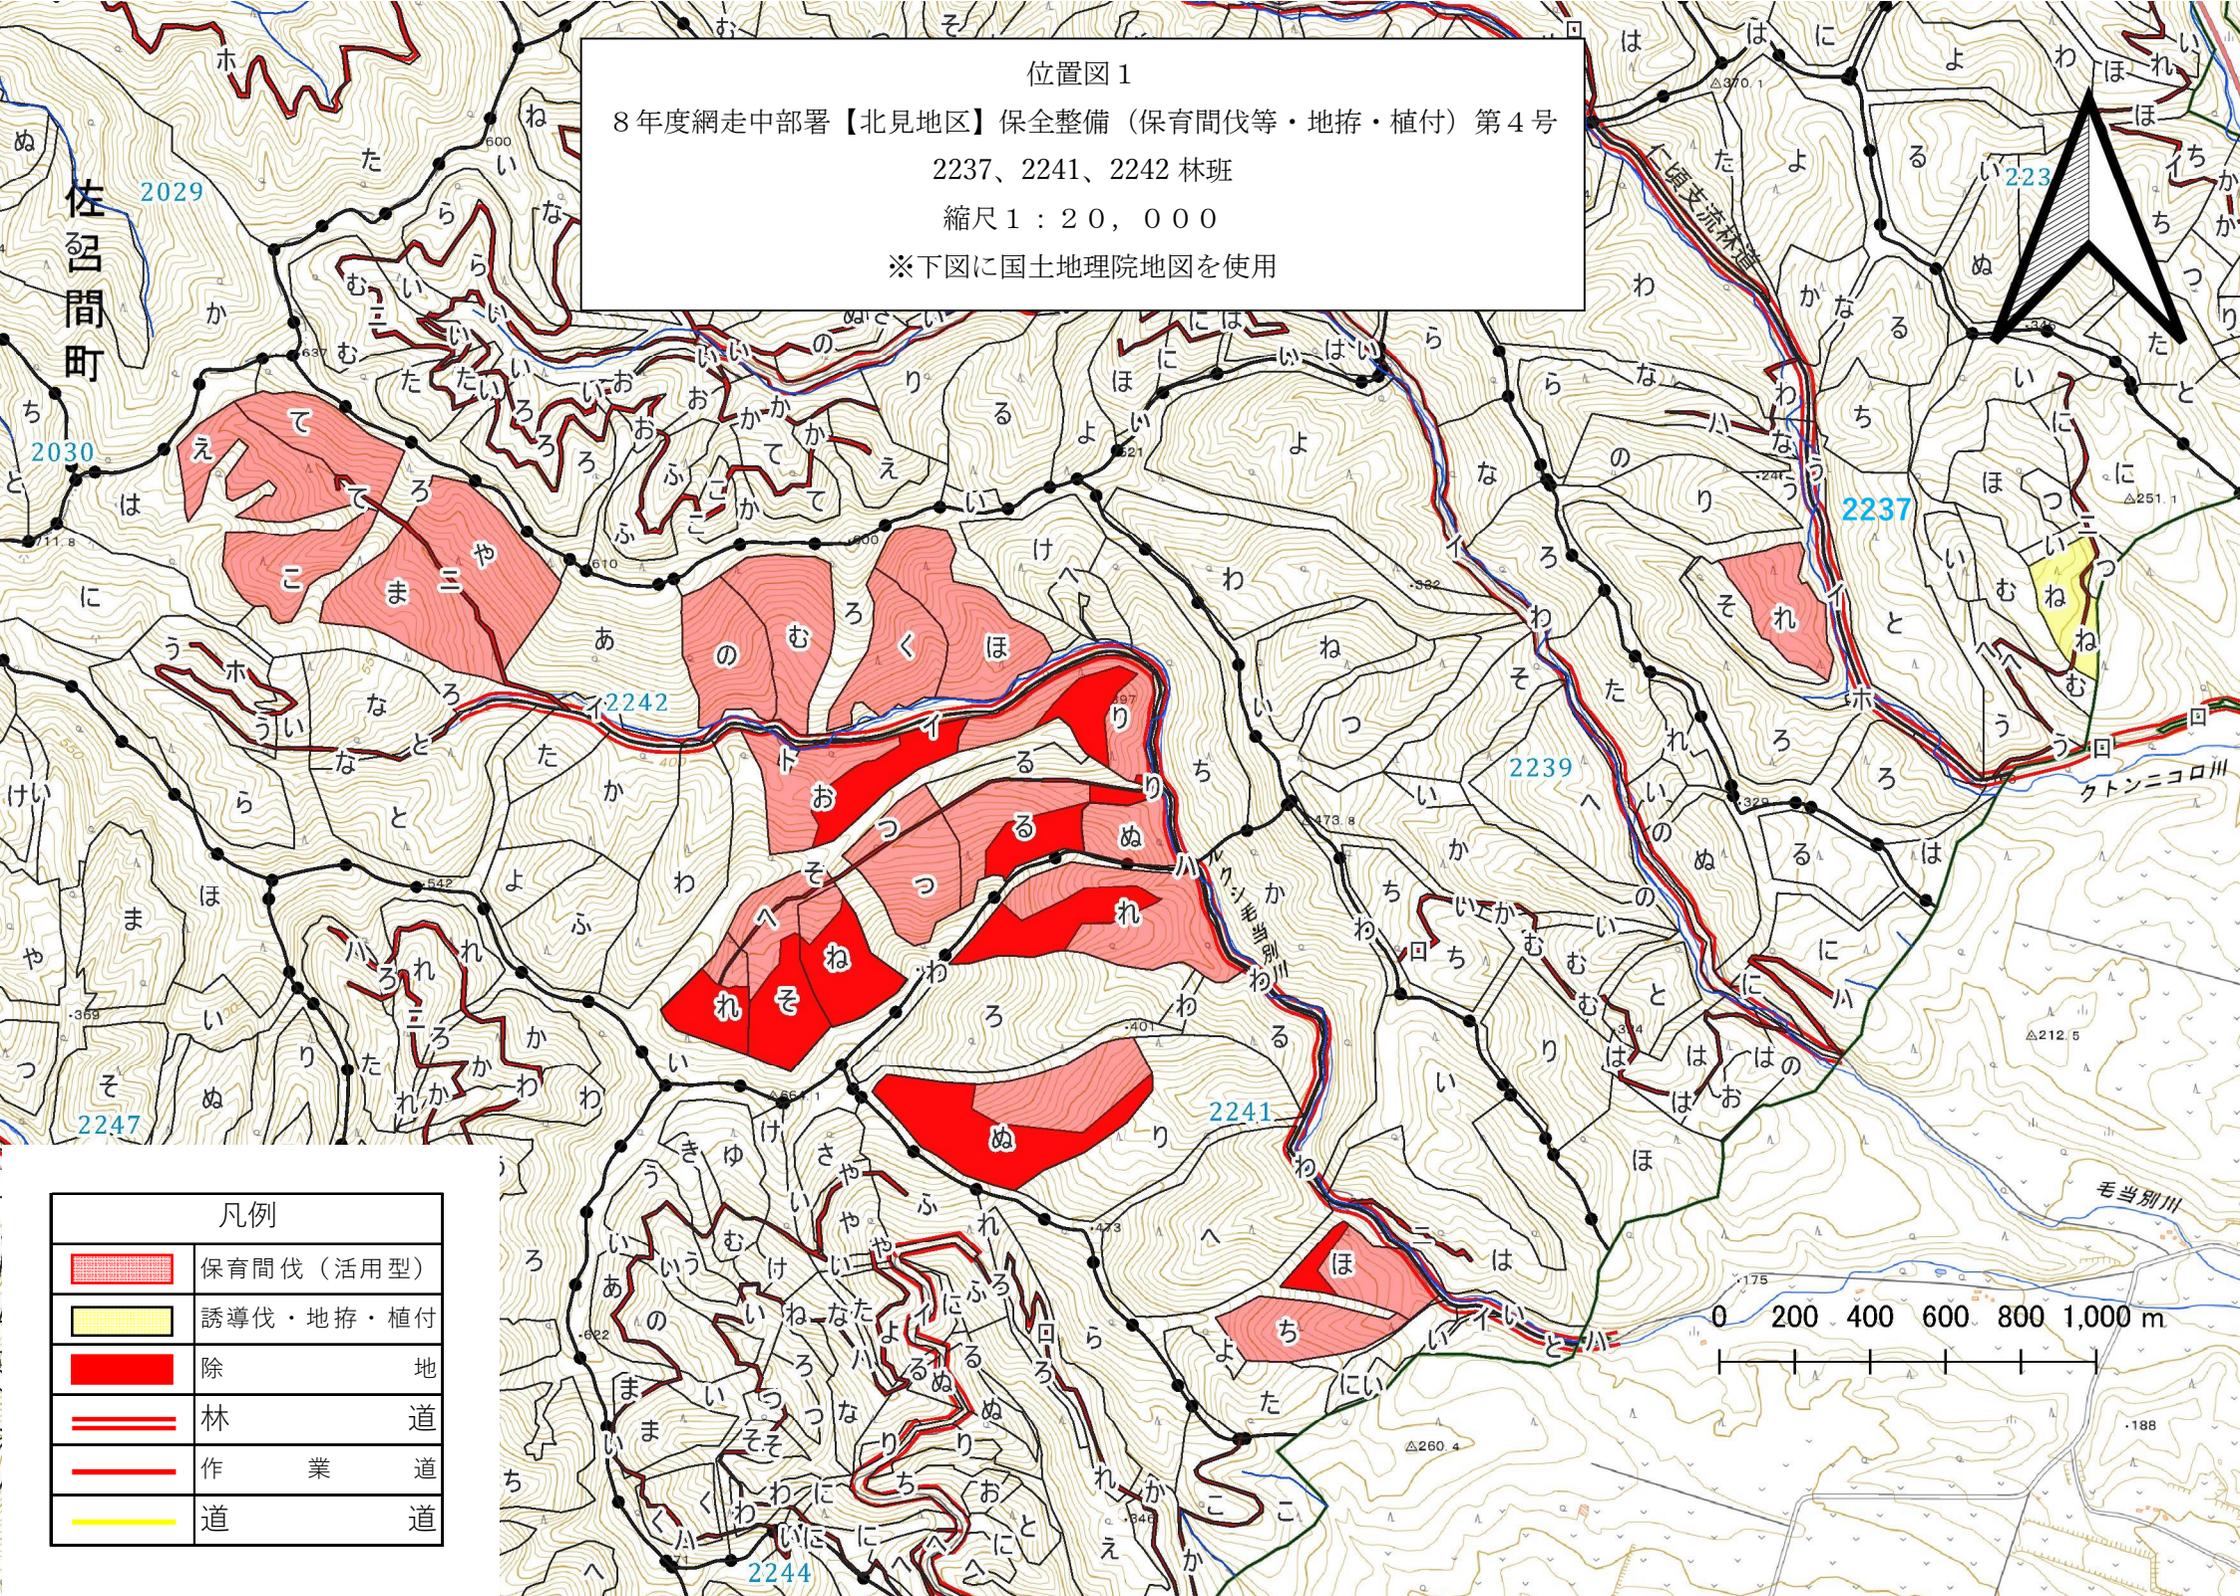


凡例	
	保育間伐（活用型）
	誘導伐・地拵・植付
	除地
	林道
	作業道
	道



0 200 400 600 800 1,000 m

伐区図1  
 8年度網走中部署【北見地区】保全整備（保育間伐等・地拵・植付）第4号  
 2237 林班れね小班  
 縮尺 1:5,000  
 ※下図に国土地理院地図を使用

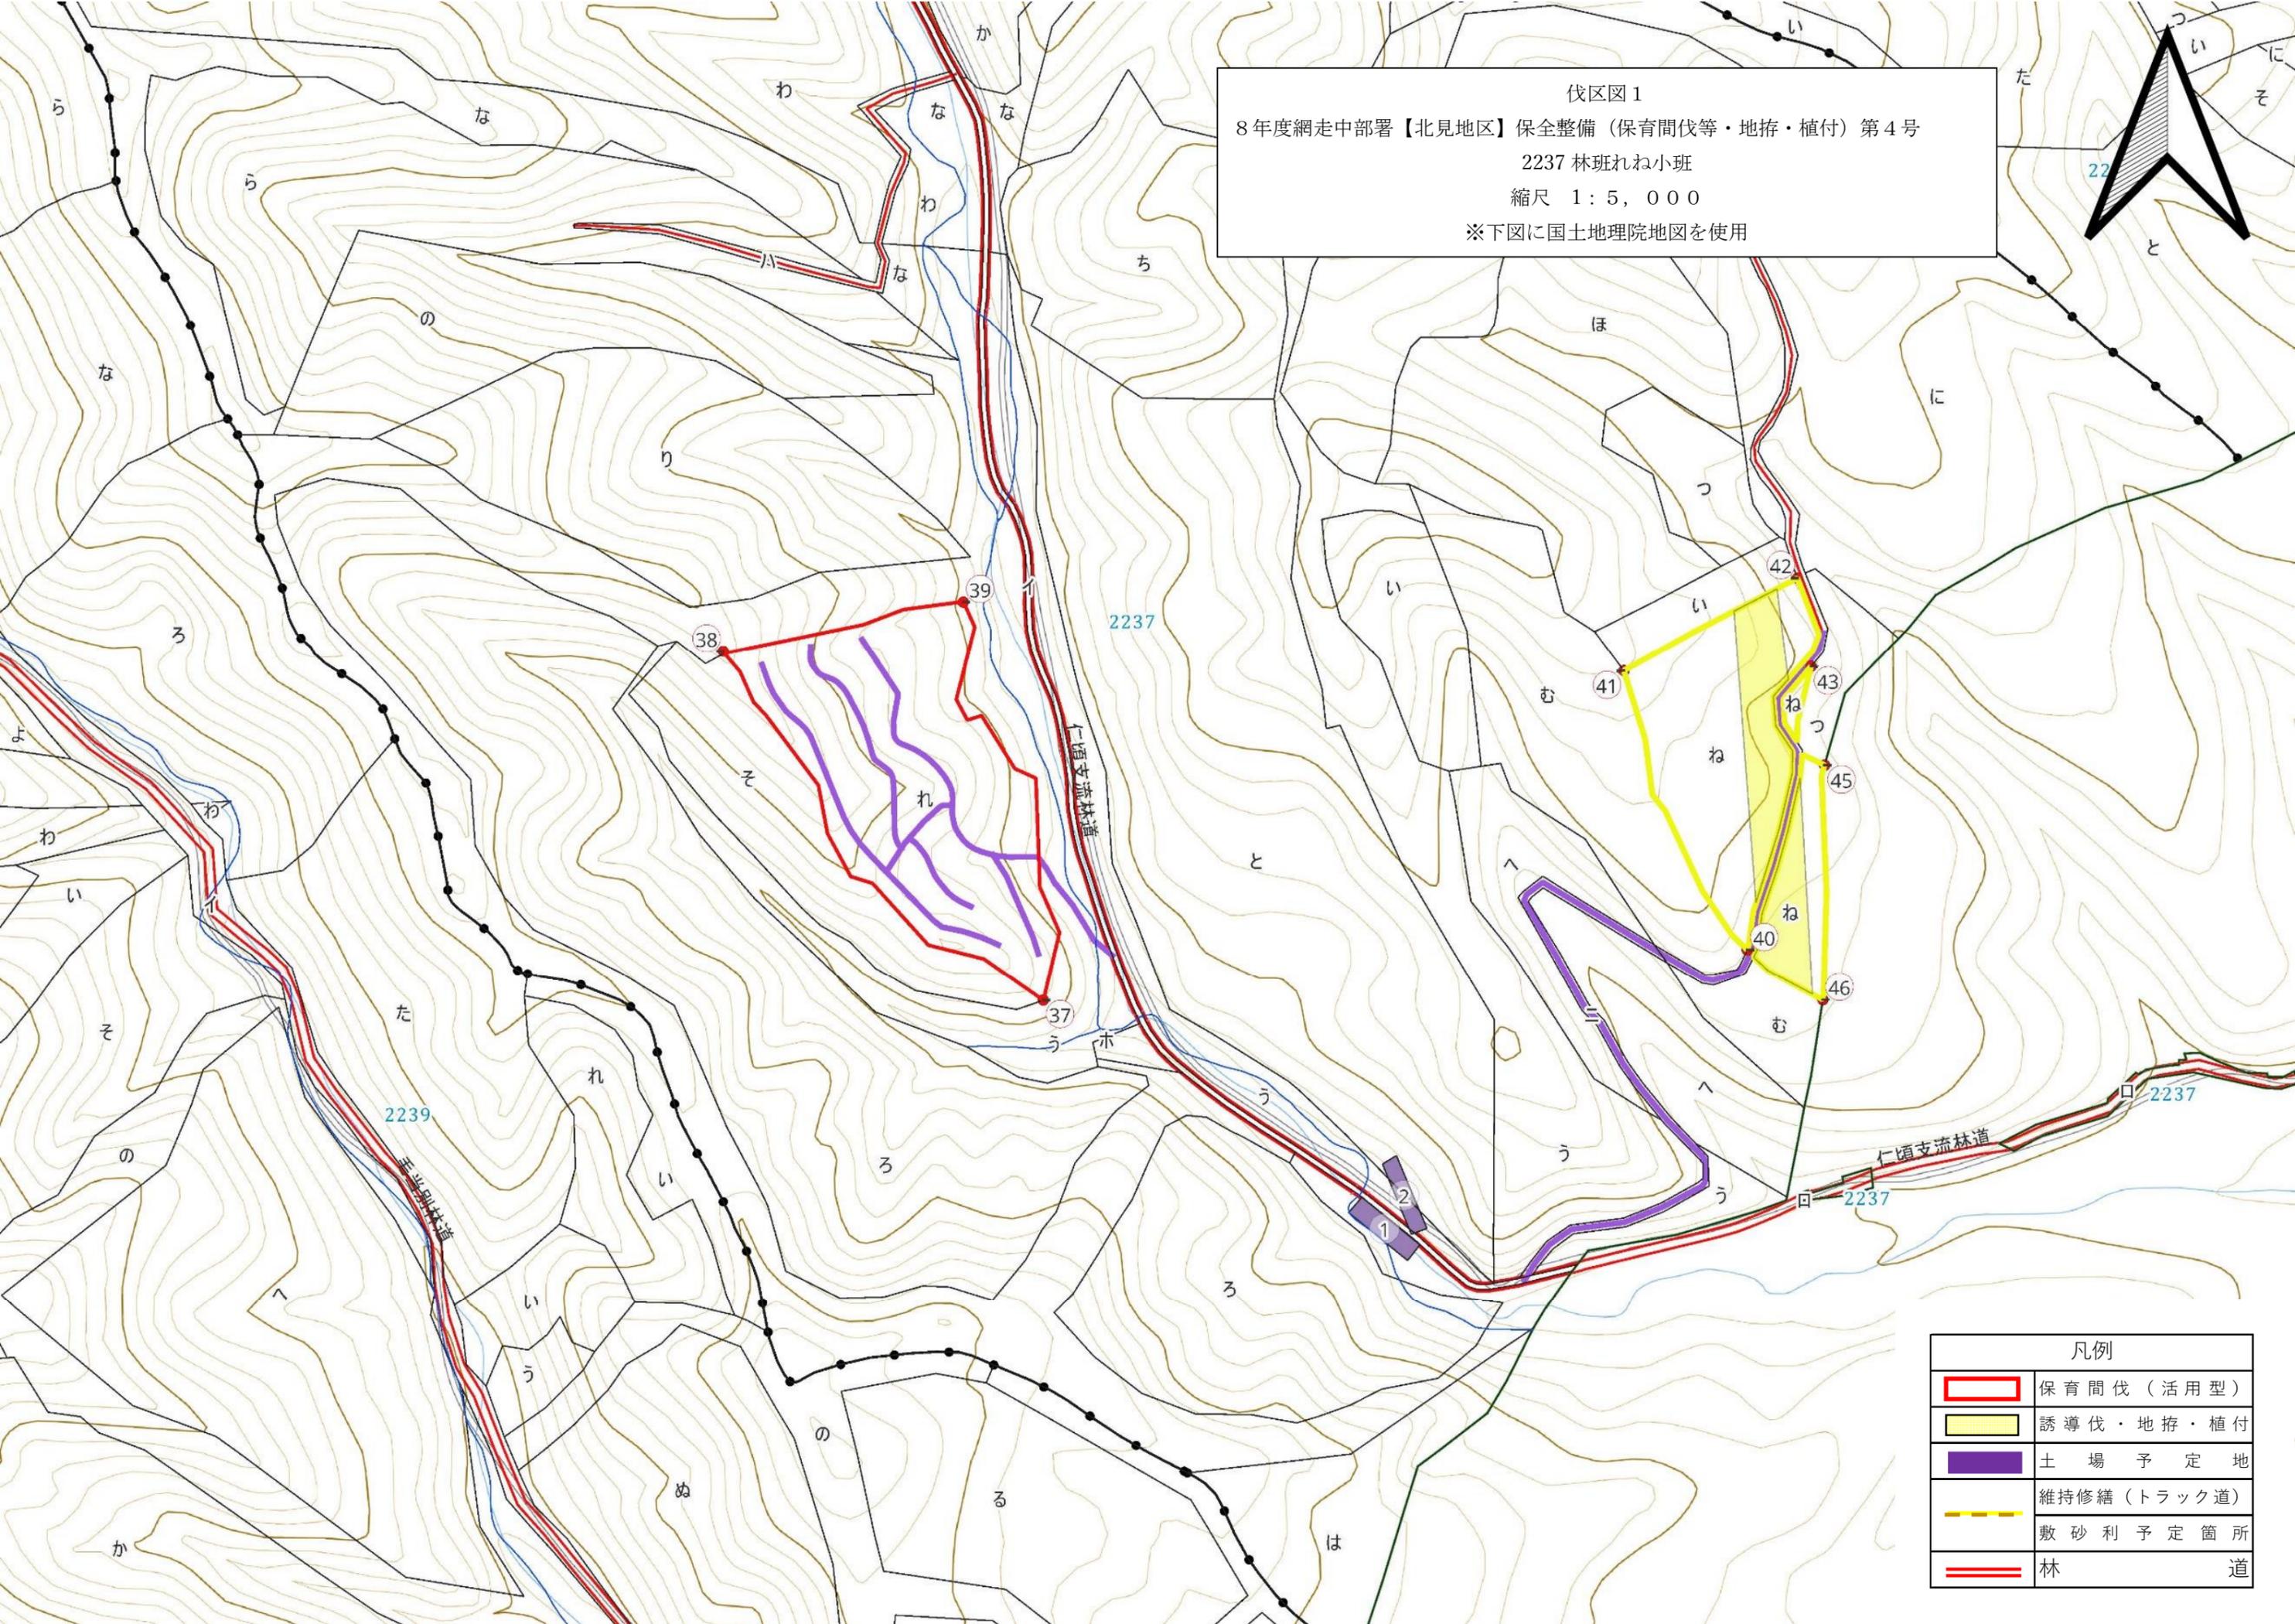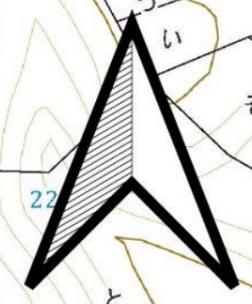

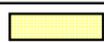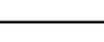凡例	
	保育間伐（活用型）
	誘導伐・地拵・植付
	土場予定地
	維持修繕（トラック道）
	敷砂利予定箇所
	林道



伐区図2  
 8年度網走中部署【北見地区】保全整備（保育間伐等・地拵・植付）第4号  
 2241 林班ほちぬれ小班  
 縮尺 1:5,000  
 ※下図に国土地理院地図を使用

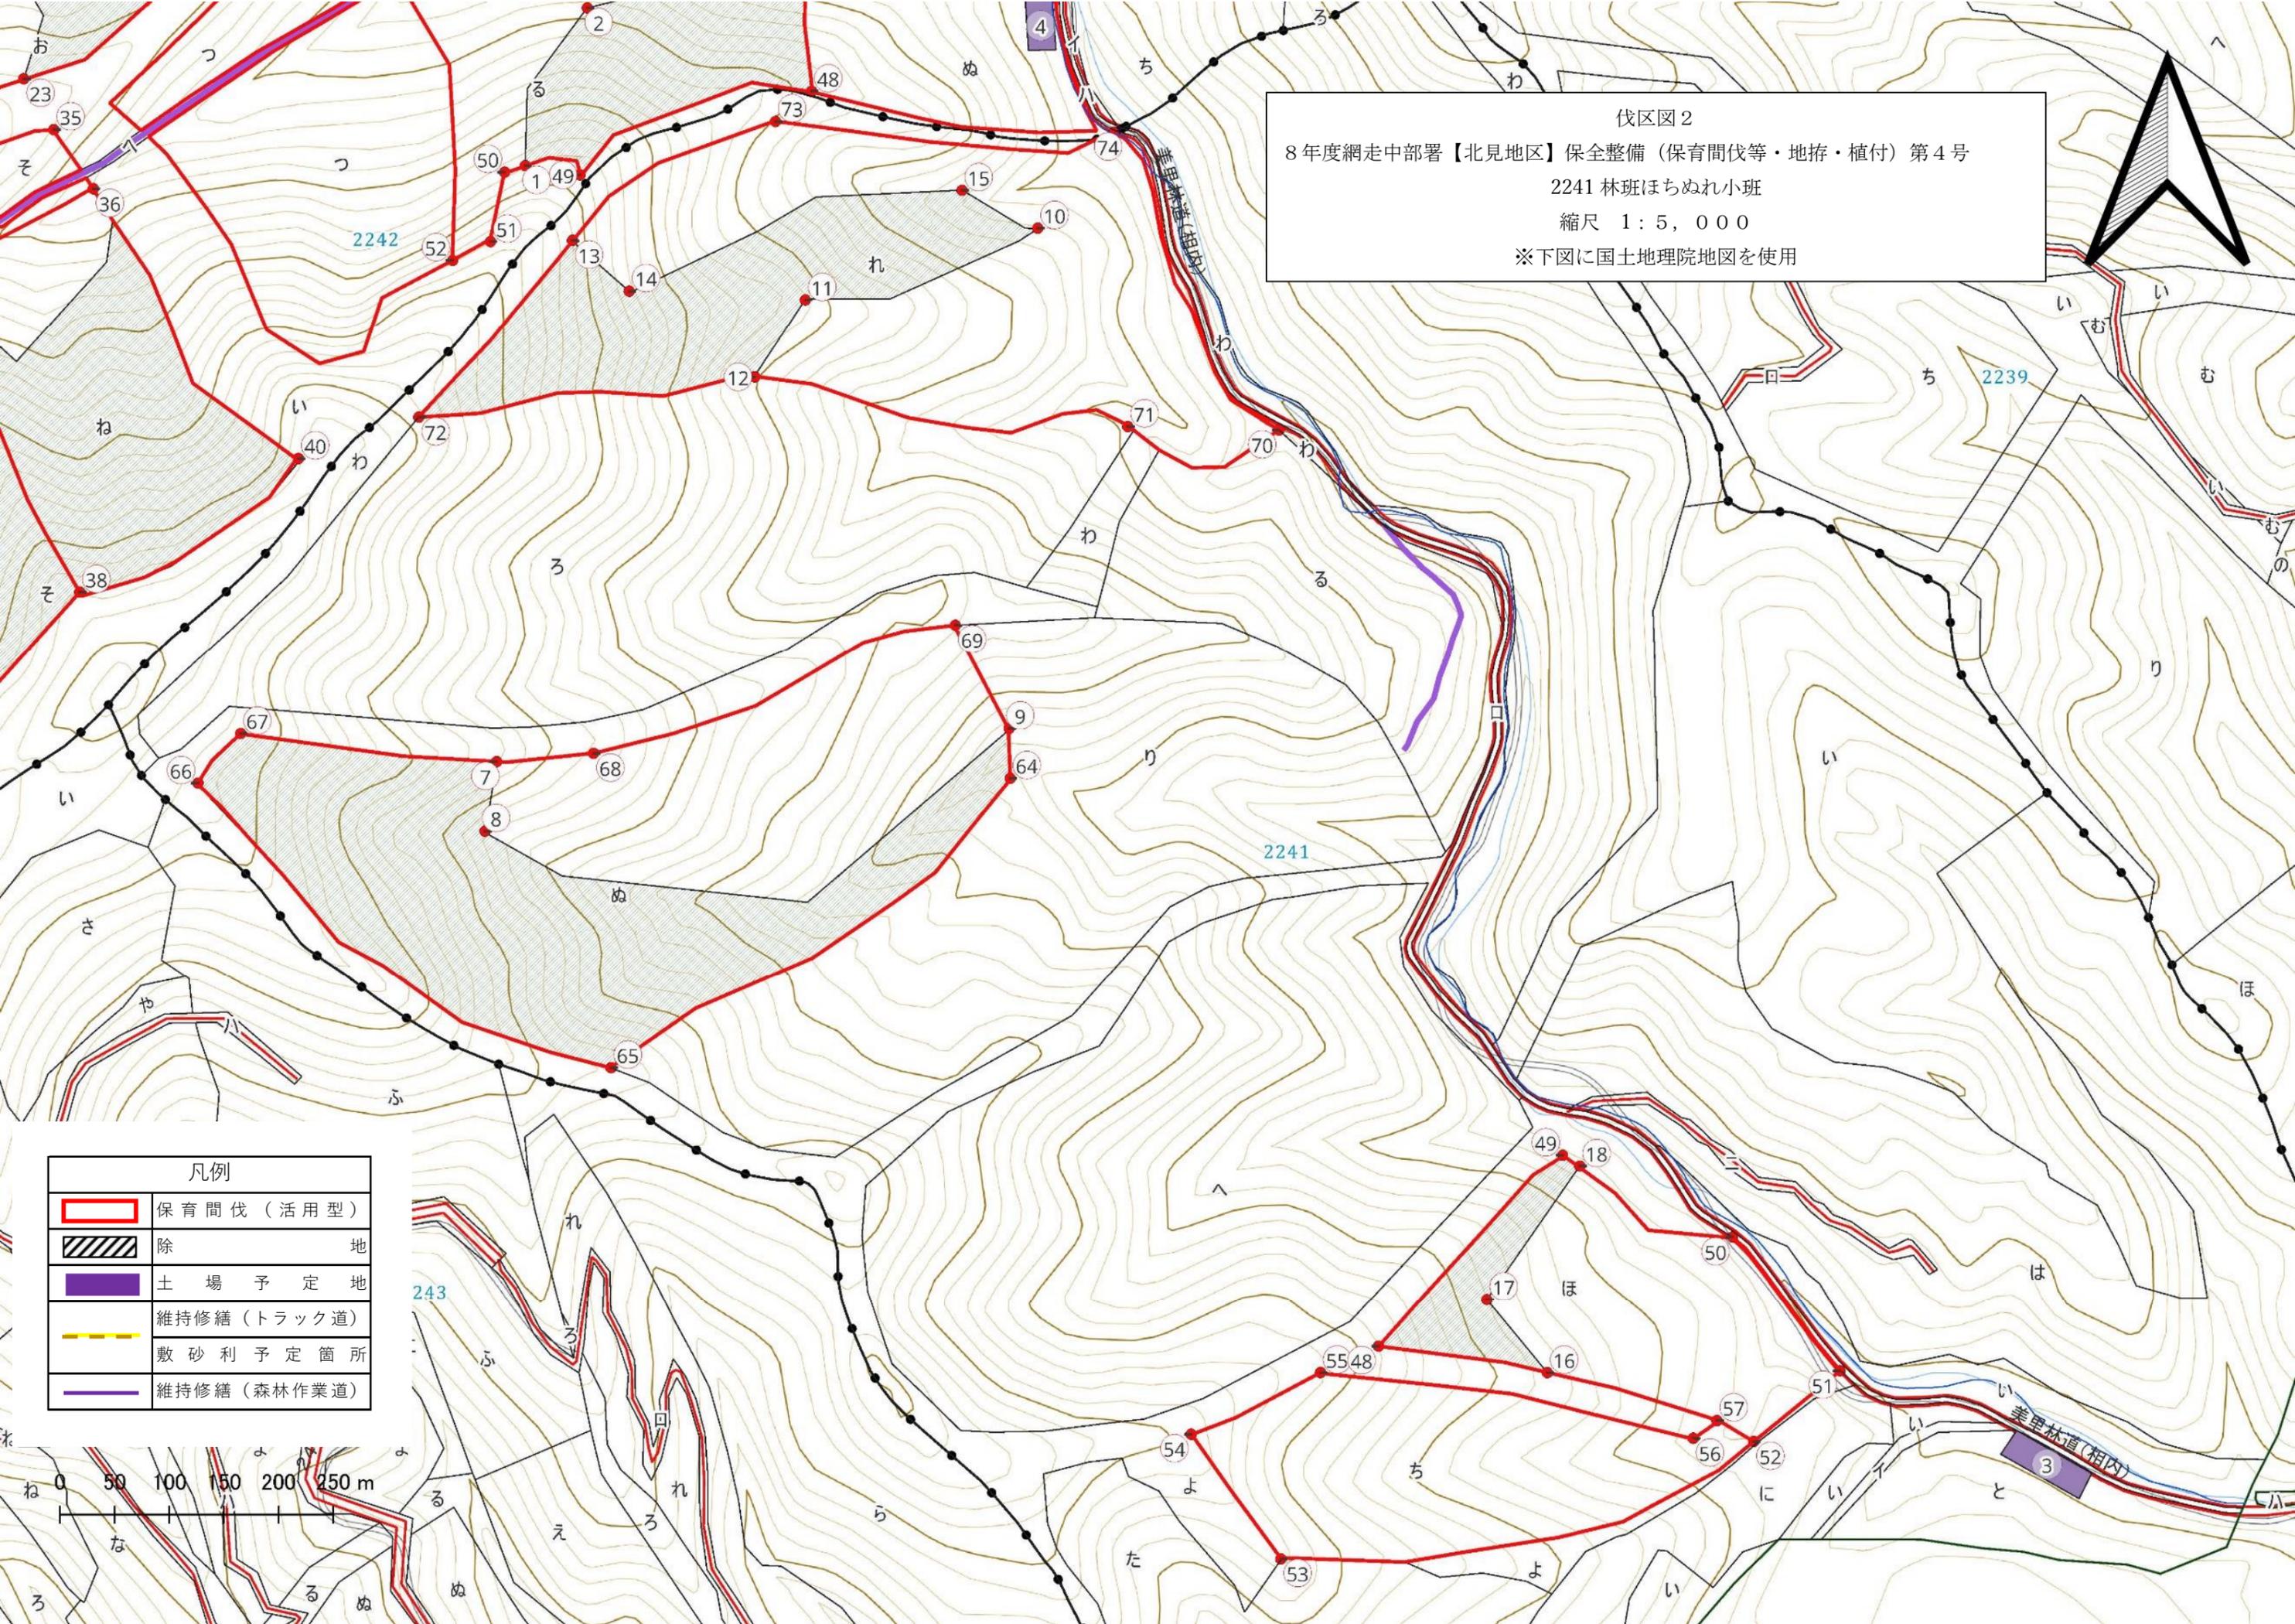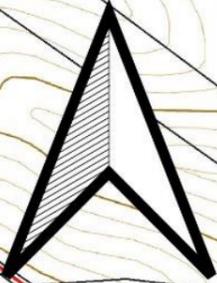

凡例	
	保育間伐（活用型）
	除地
	土場予定地
	維持修繕（トラック道）
	敷砂利予定箇所
	維持修繕（森林作業道）




伐区図3  
 8年度網走中部署【北見地区】保全整備（保育間伐等・地拵・植付）第4号  
 2242 林班ほりぬるそつれねむのおく小班  
 縮尺 1:5,000  
 ※下図に国土地理院地図を使用

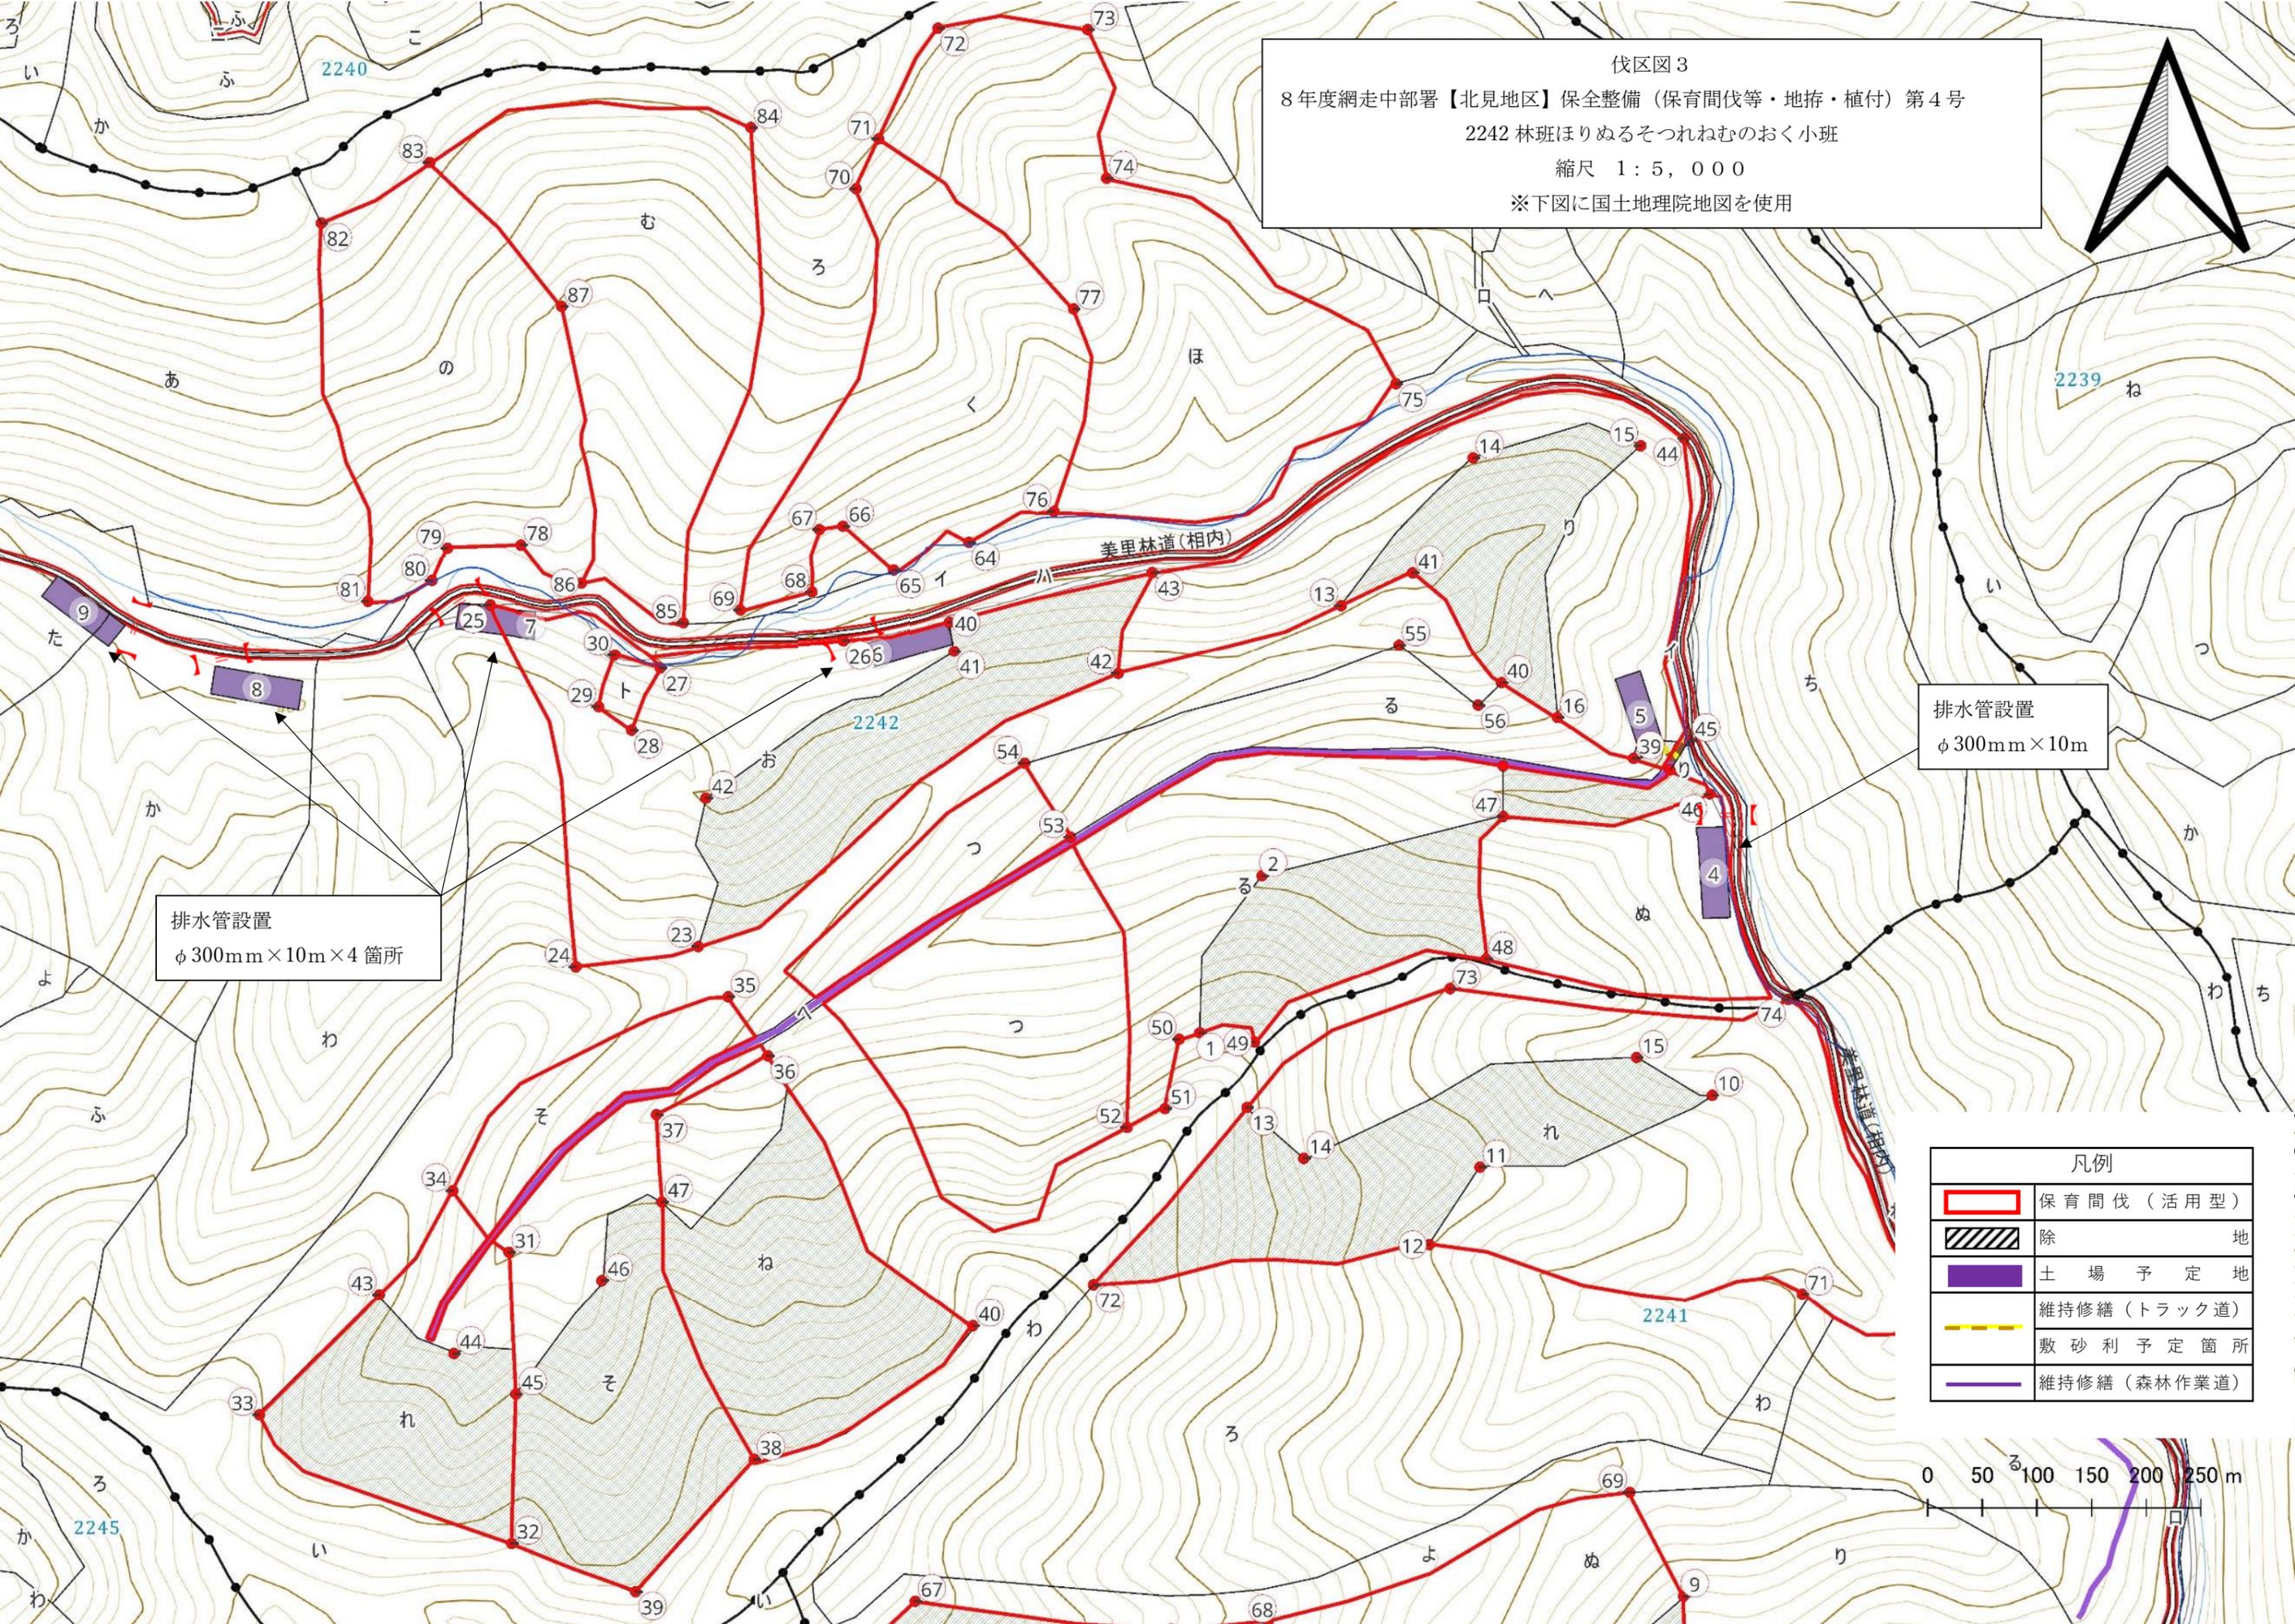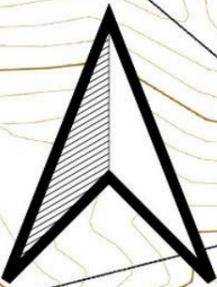


排水管設置  
 $\phi 300\text{mm} \times 10\text{m} \times 4$  箇所


排水管設置  
 $\phi 300\text{mm} \times 10\text{m}$


凡例	
	保育間伐（活用型）
	除地
	土場予定地
	維持修繕（トラック道）
	維持修繕（森林作業道）

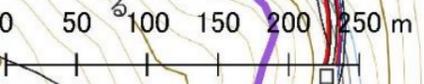

伐区図4  
 8年度網走中部署【北見地区】保全整備（保育間伐等・地拵・植付）第4号  
 2242 林班やまこえて小班  
 縮尺 1:5,000  
 ※下図に国土地理院地図を使用

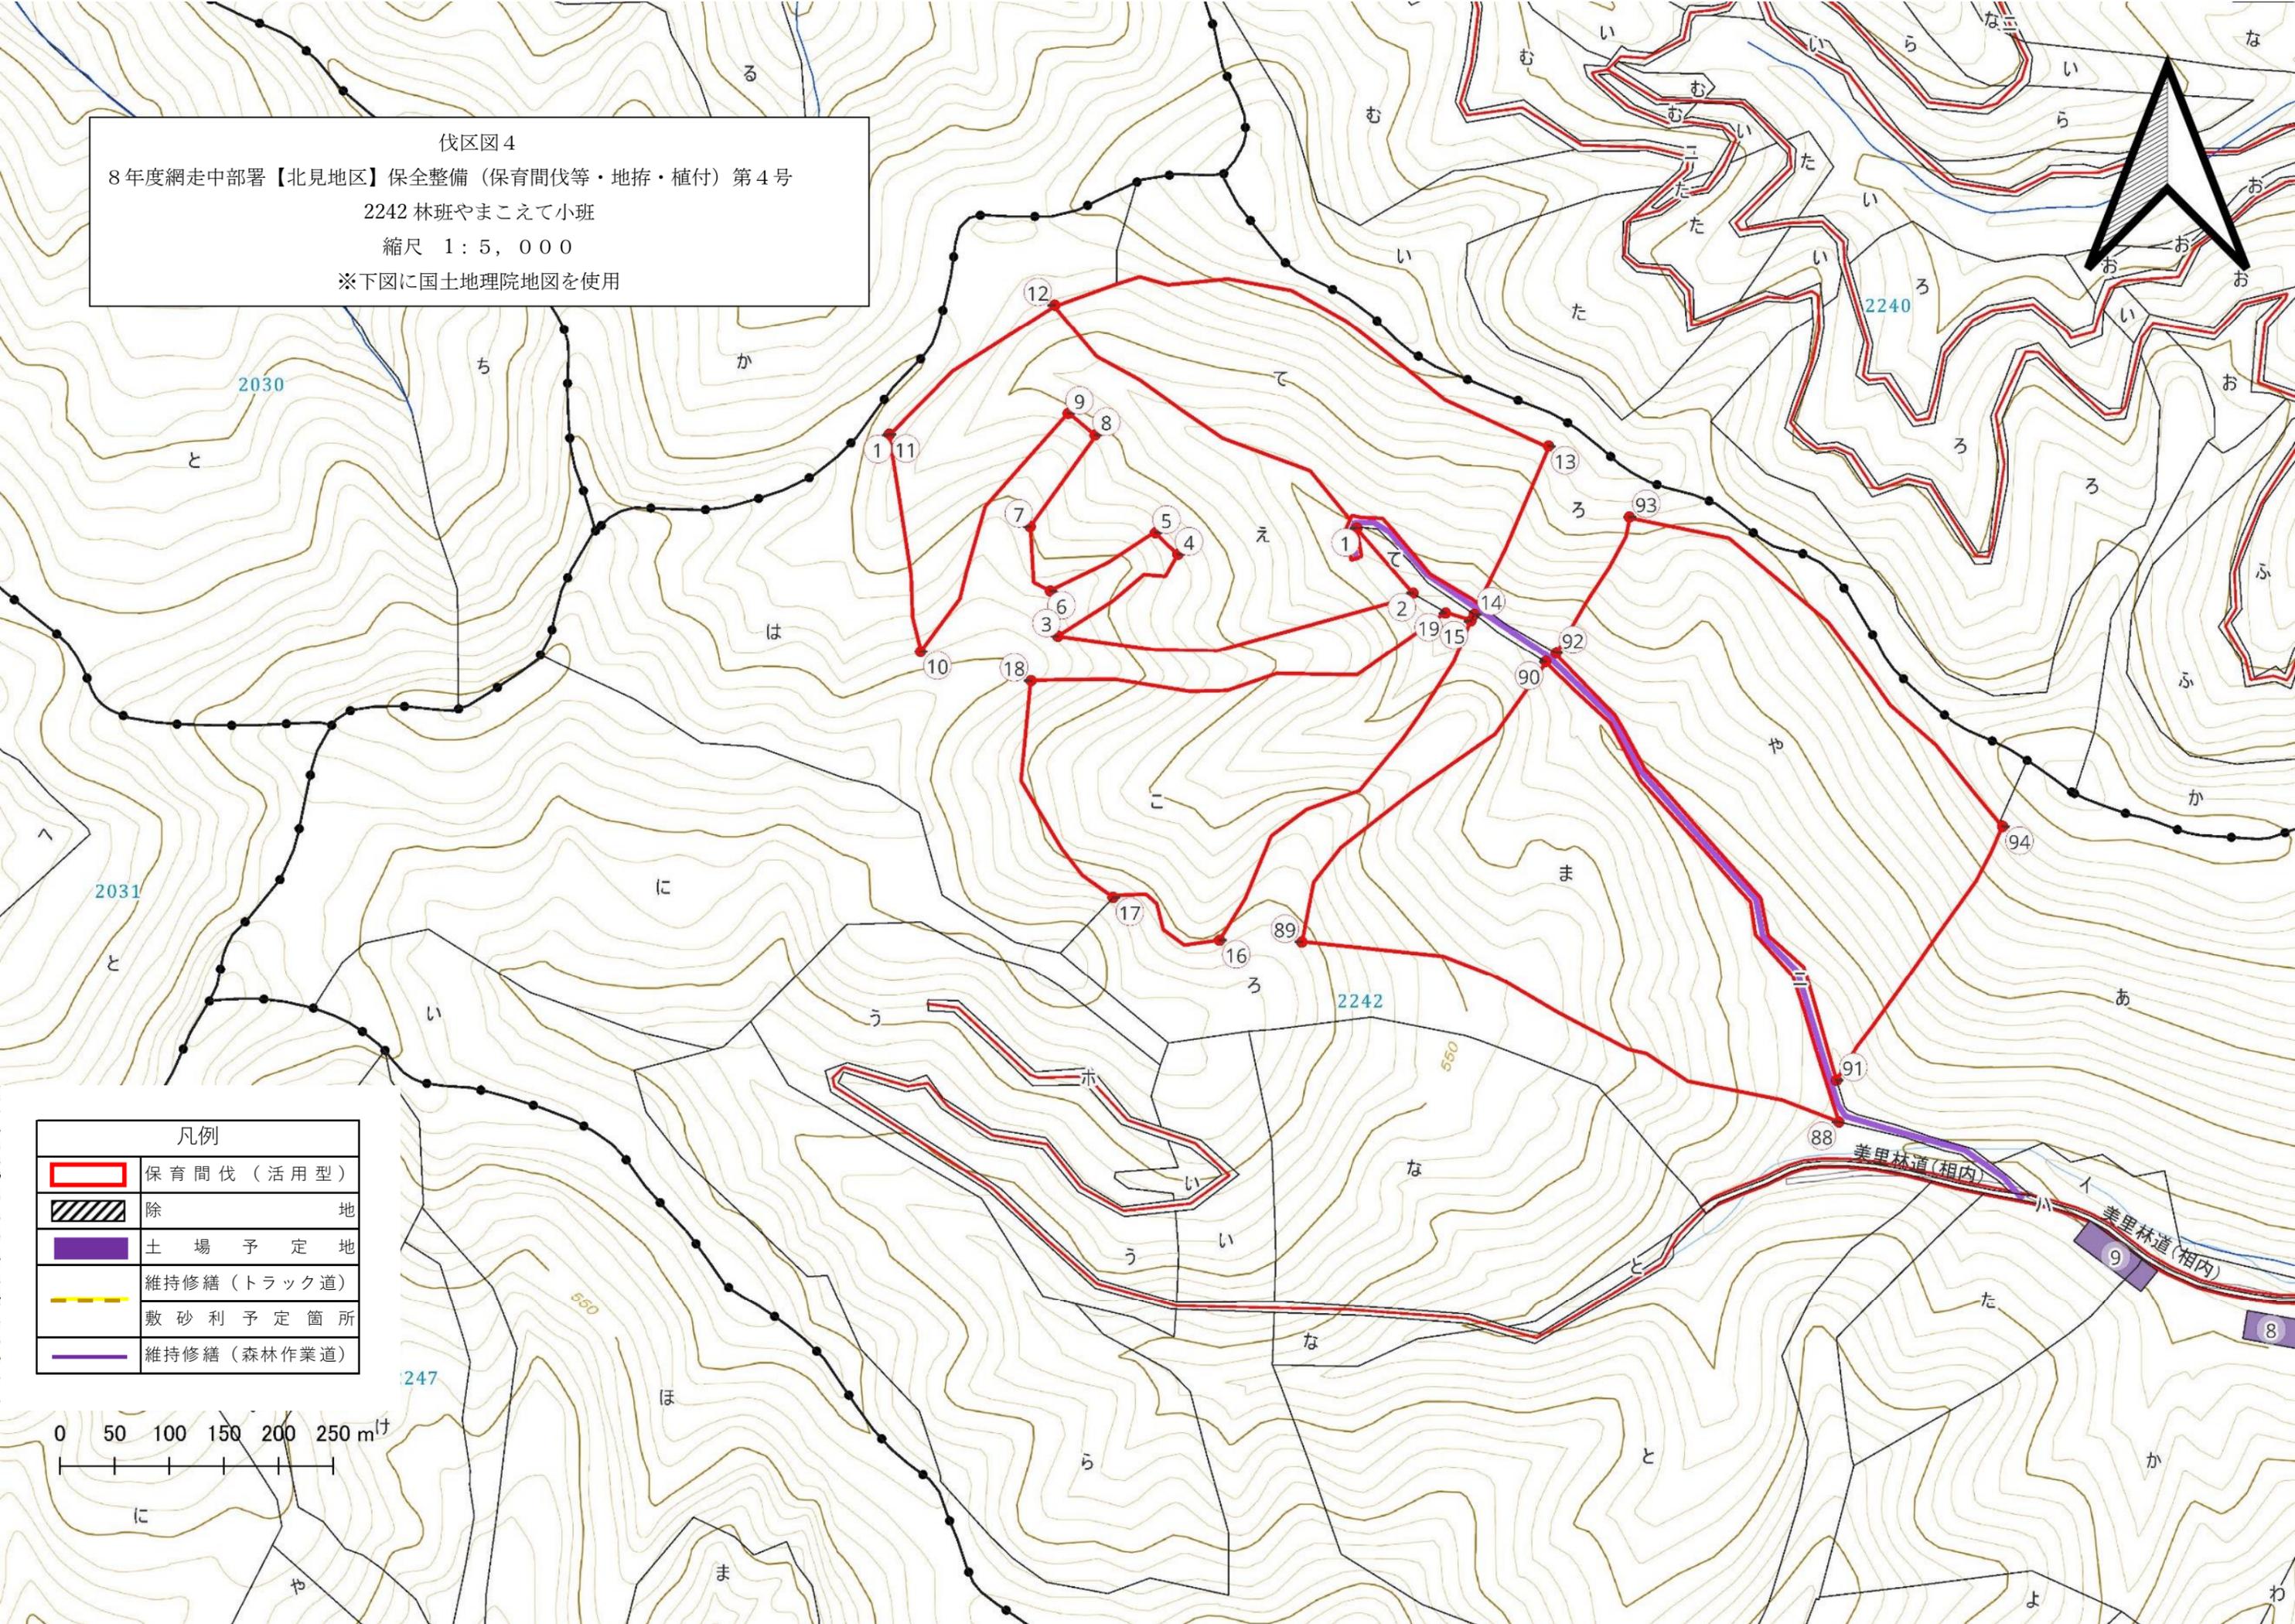

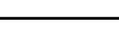凡例	
	保育間伐（活用型）
	除地
	土場予定地
	維持修繕（トラック道）
	敷砂利予定箇所
	維持修繕（森林作業道）

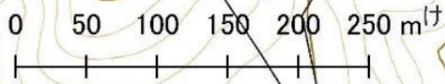

既設道修理等箇所別内訳

事業名： 8年度網走中部署【北見地区】保全整備（保育間伐等・地拵・植付）第4号

番号	土場番号	林小班	土場面積				作設有無	土場線 (m)	車廻 (m)	小計	敷厚	数量	トラック道等		敷厚	数量	延長計	数量計	備考
			20	×	70	1400							20	×					
1	1	2237れ	20	×	70	1400	既設	70	46	116	0.1	40				116	40		
2	2	2237ね	20	×	50	1000	既設	50	46	96	0.1	33				96	33		
3		2241ほ																	
4	3	2241ち	20	×	50	1000	新設	50	46	96	0.2	69				96	69		
5	4	2241ぬ	25	×	80	2000	新設	80	46	126	0.2	90	20	0.2	14	146	104	引込線	
6		2241れ											58	0.2	42	58	42	トラック道	
7	6	2242ほ	25		80	2000	新設	80	46	126	0.2	90	20	0.2	14	146	104	引込線	
8	5	2242り	25	×	80	2000	新設	80	46	126	0.2	90				126	90		
9		2242ぬ																	
10		2242る																	
11		2242れ																	
12		2242そ																	
13		2242つ																	
14		2242ね																	
15	7	2242む	25	×	80	2000	新設	80	46	126	0.2	90	20	0.2	14	146	104	引込線	
16		2242の																	
17		2242お																	
18		2242く																	
19	8	2242や	25	×	80	2000	新設	80	46	126	0.2	90	20	0.2	14	146	104	引込線	
20		2242ま																	
21		2242こ																	
22	9	2242え	25	×	80	2000	新設	80	46	126	0.2	90				126	90		
23		2242て																	
		計				15400				504		682	138		98	1202	780		