

位置図 1


7年度網走中部署【日吉地区その2】

保全整備（保育間伐等）第8号







2209 林班

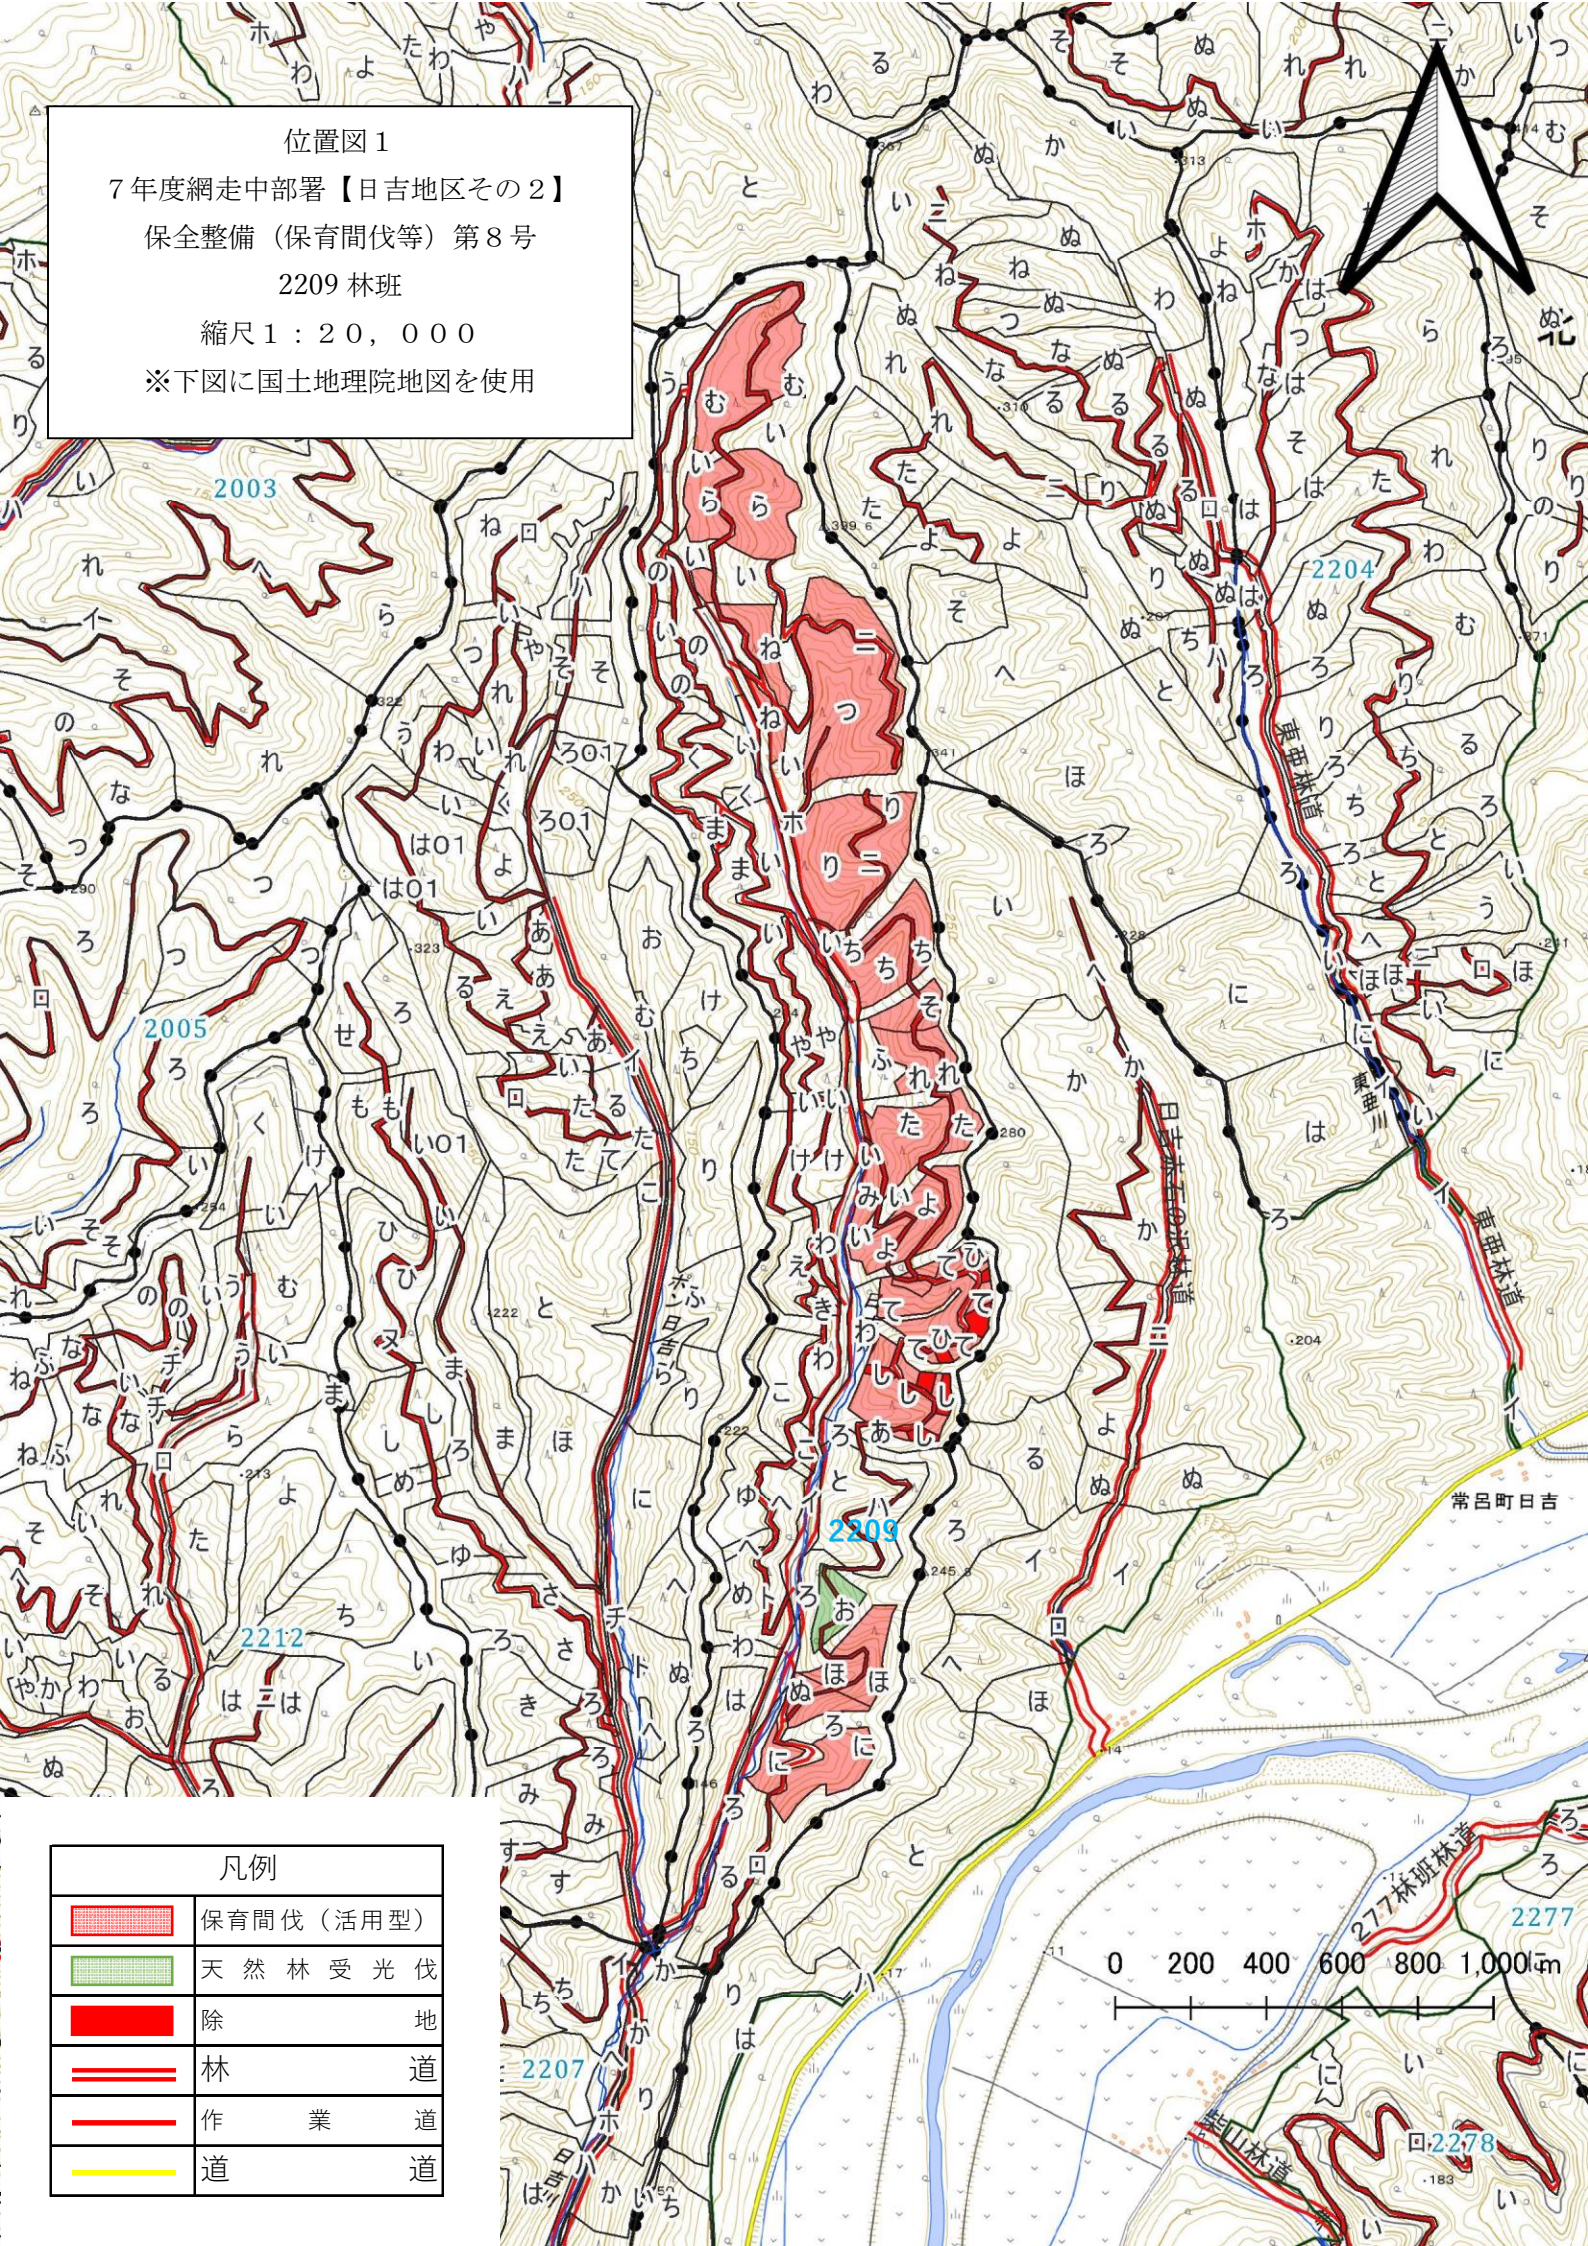縮尺 1 : 20,000

※下図に国土地理院地図を使用

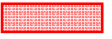

凡例

|  |           |
|--|-----------|
|  | 保育間伐（活用型） |
|  | 天然林受光伐    |
|  | 除地        |
|  | 林道        |
|  | 作業道       |
|  | 道         |


伐区図1

7年度網走中部署【日吉地区その2】保全整備（保育間伐）第8号





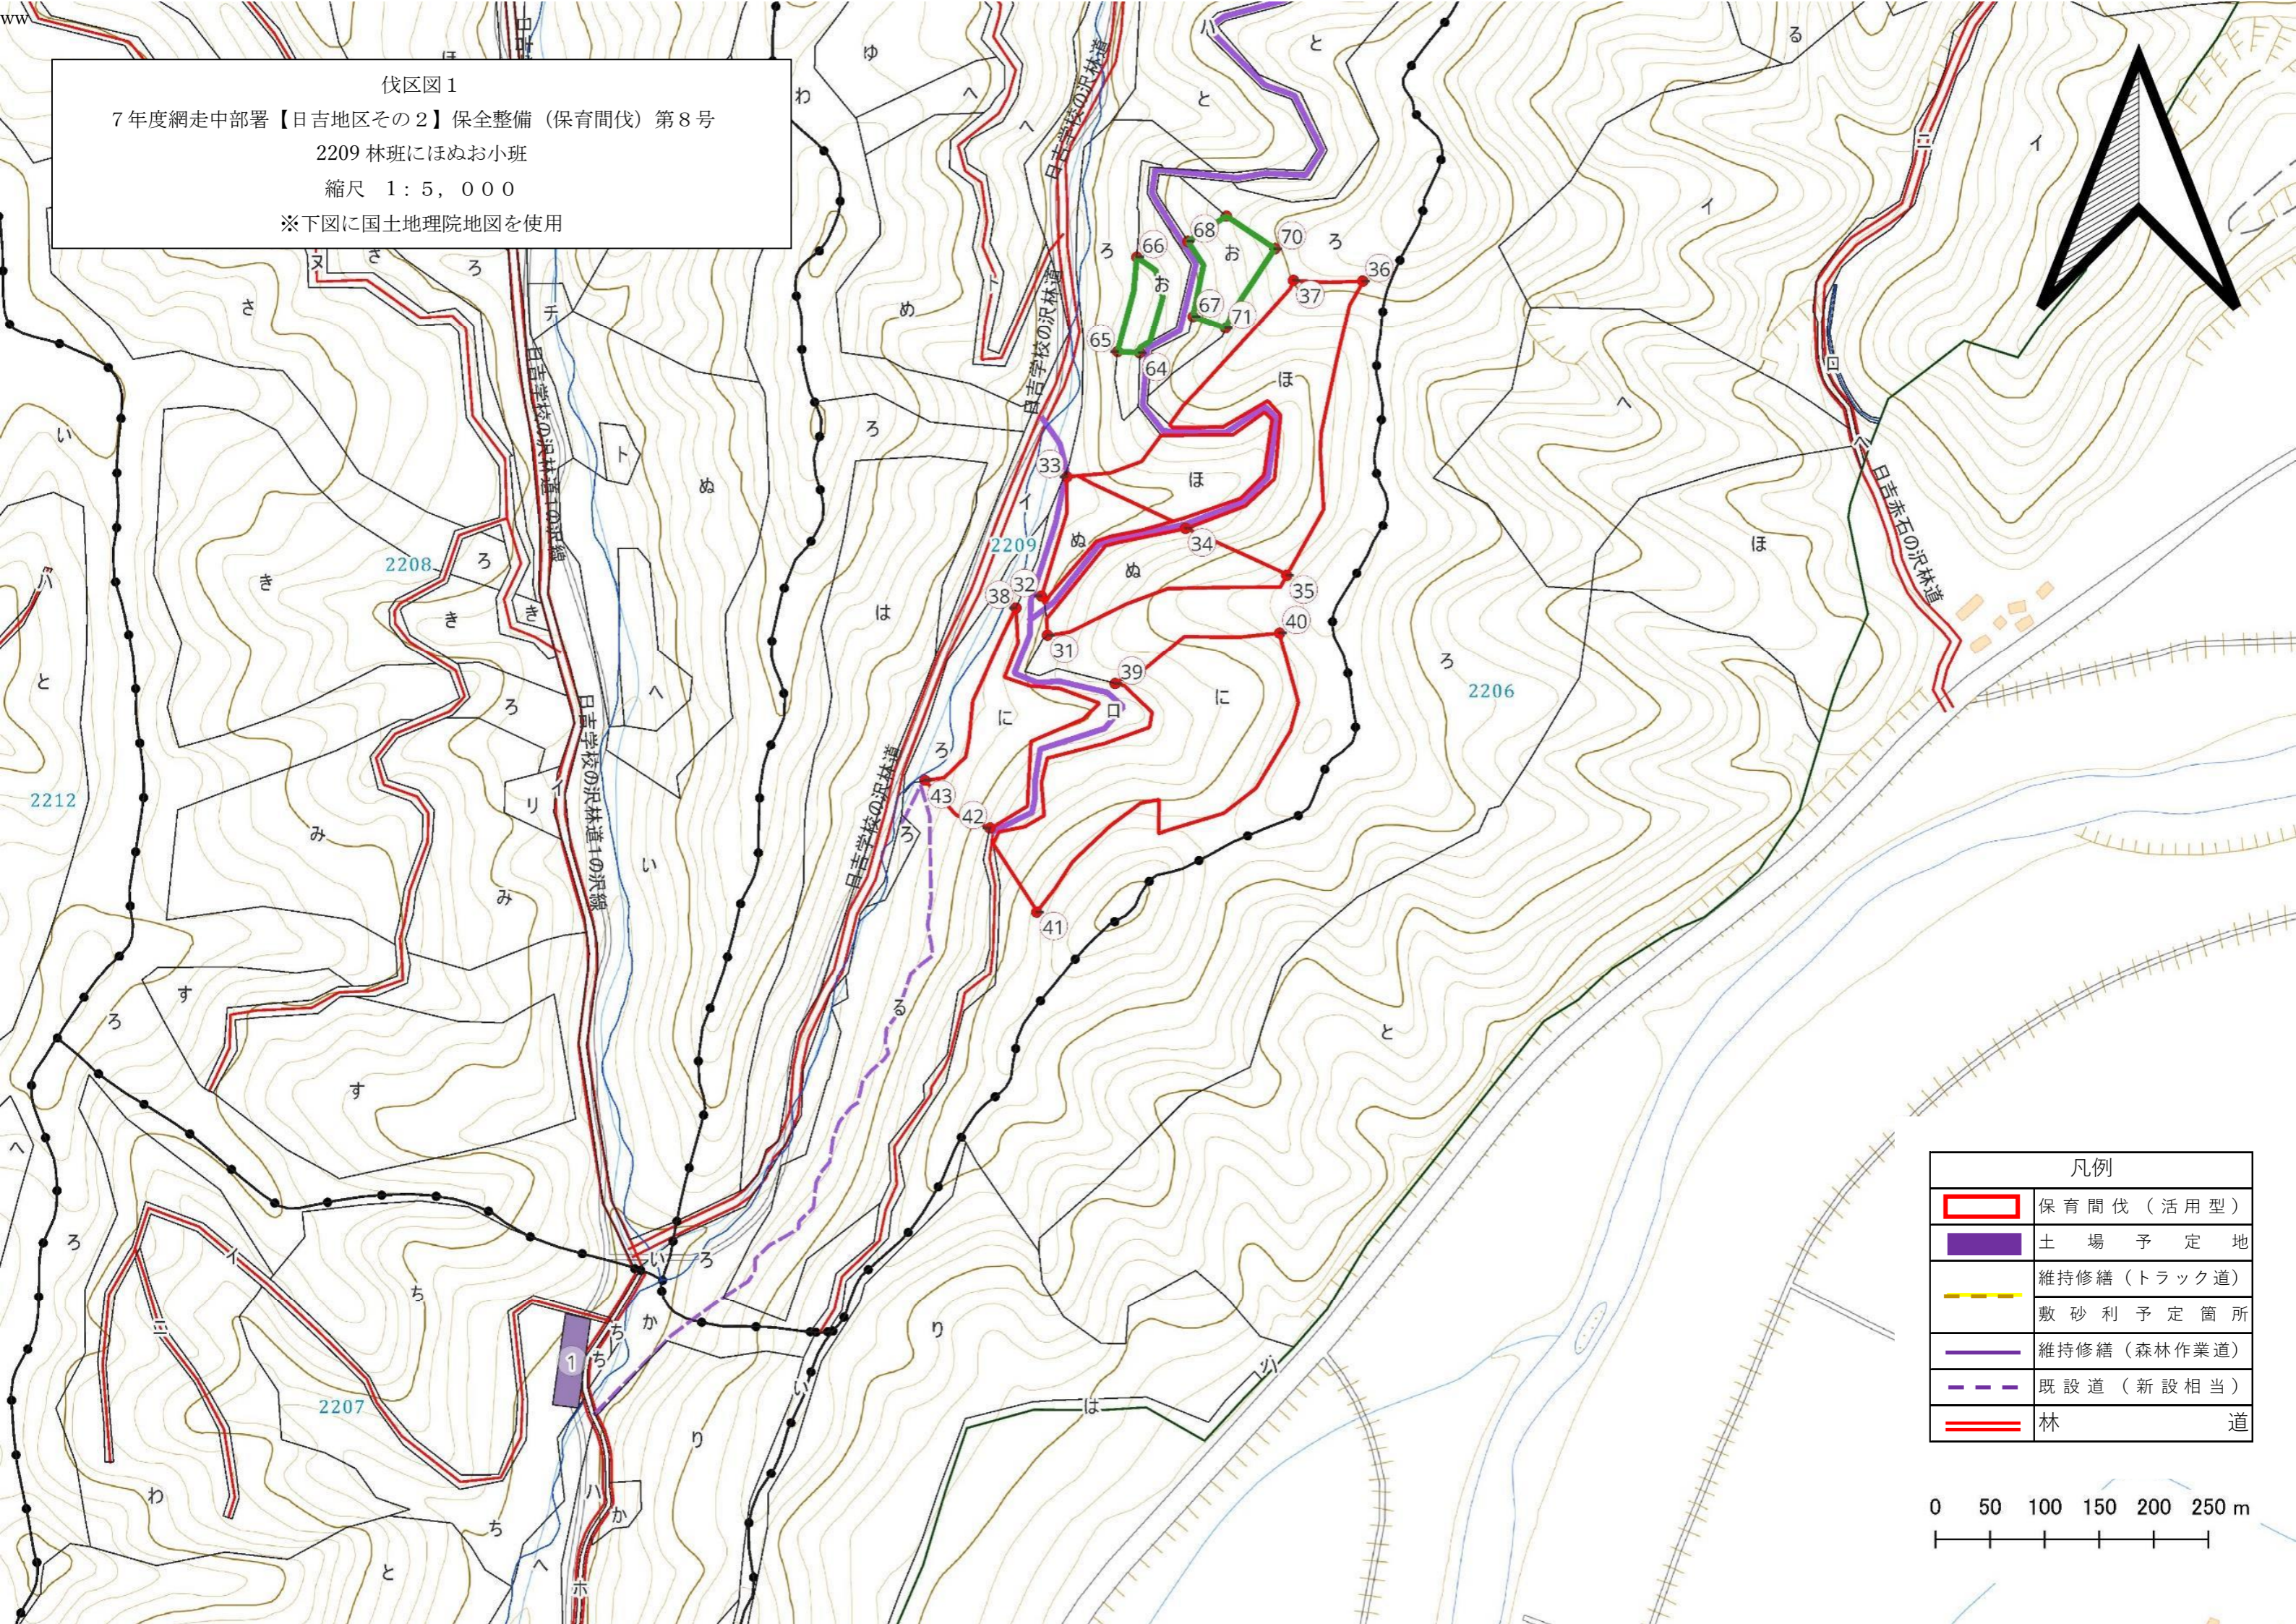


2209 林班にほぬお小班


縮尺 1 : 5, 000

※下図に国土地理院地図を使用









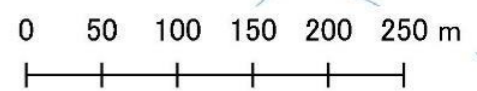


凡例

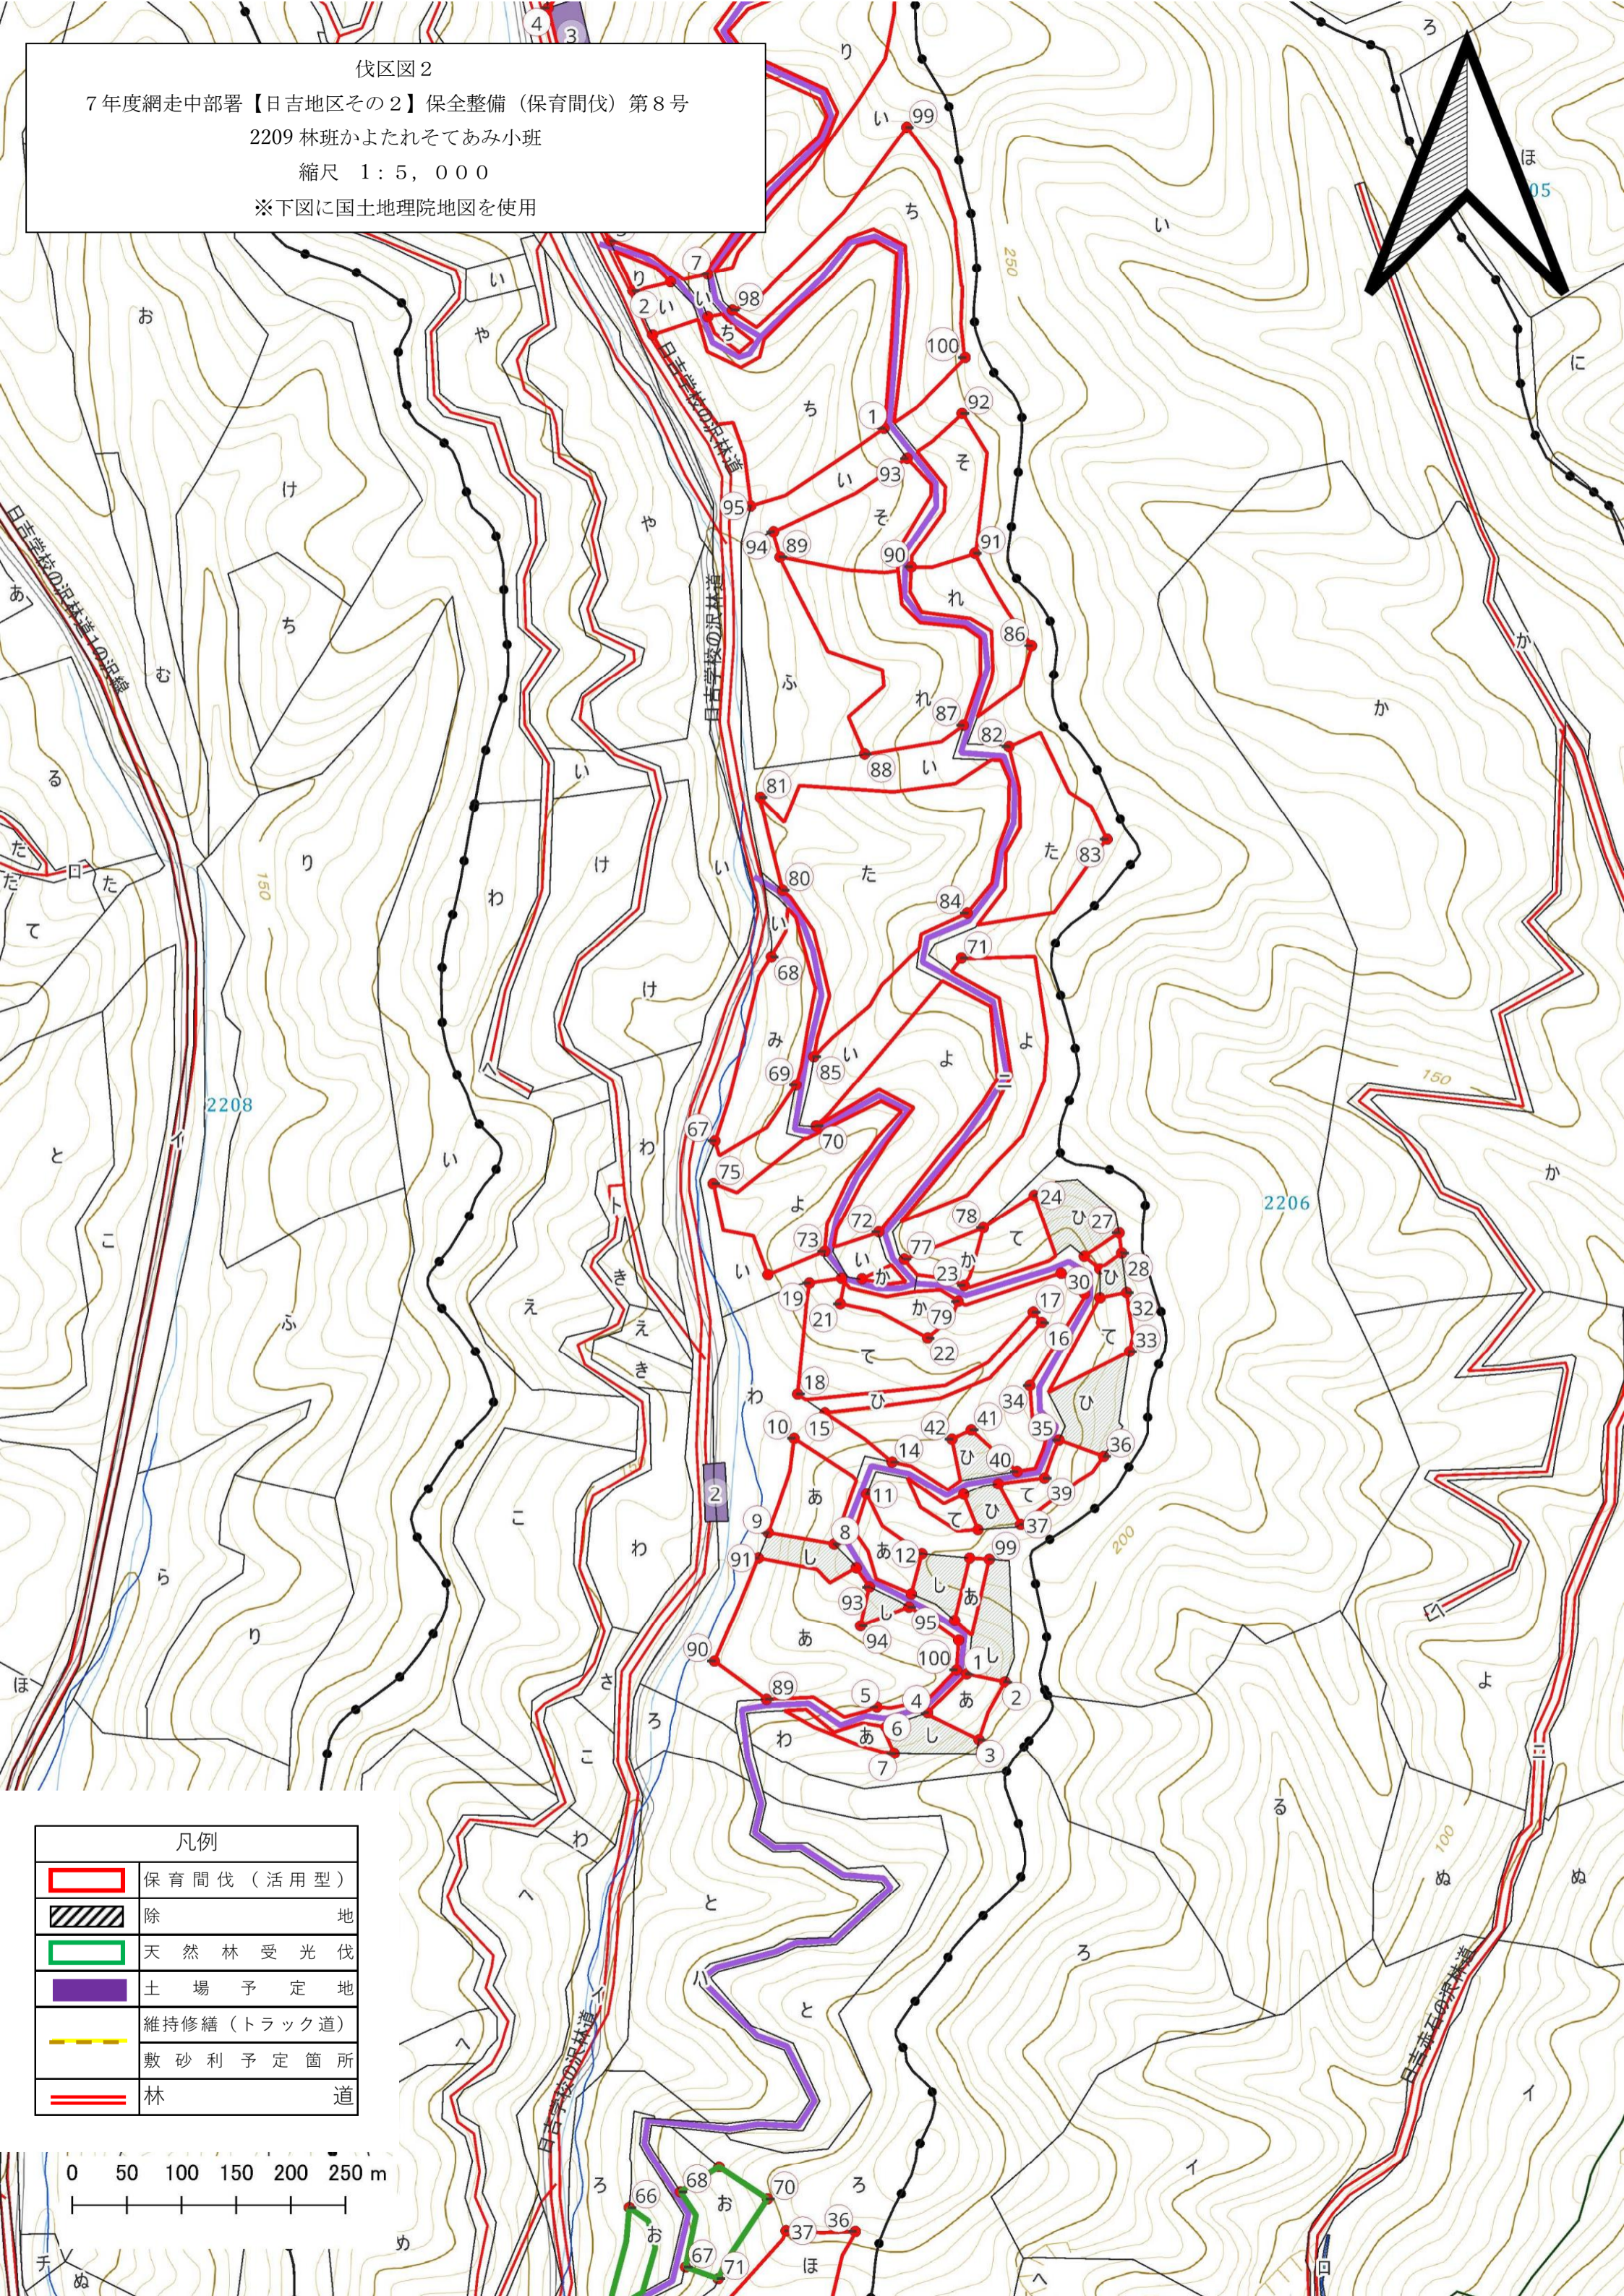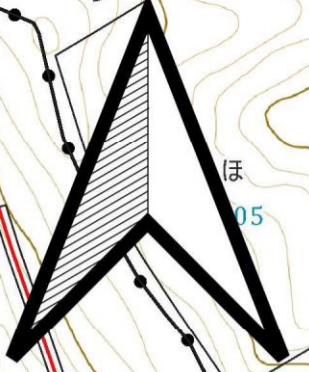
|   |             |
|---|-------------|
|  | 保育間伐（活用型）   |
|  | 土場予定地       |
|  | 維持修繕（トラック道） |
|  | 敷砂利予定箇所     |
|  | 維持修繕（森林作業道） |
|  | 既設道（新設相当）   |
|  | 林道          |




伐区図2  
 7年度網走中部署【日吉地区その2】保全整備（保育間伐）第8号  
 2209 林班かよたれそてあみ小班  
 縮尺 1:5,000  
 ※下図に国土地理院地図を使用





| 凡例   |             |
|--|-------------|
|  | 保育間伐（活用型）   |
|  | 除地          |
|  | 天然林受光伐      |
|  | 土場予定地       |
|  | 維持修繕（トラック道） |
|  | 敷砂利予定箇所     |
|  | 林道          |

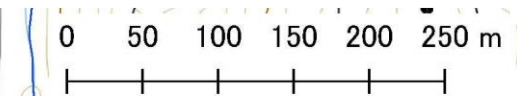

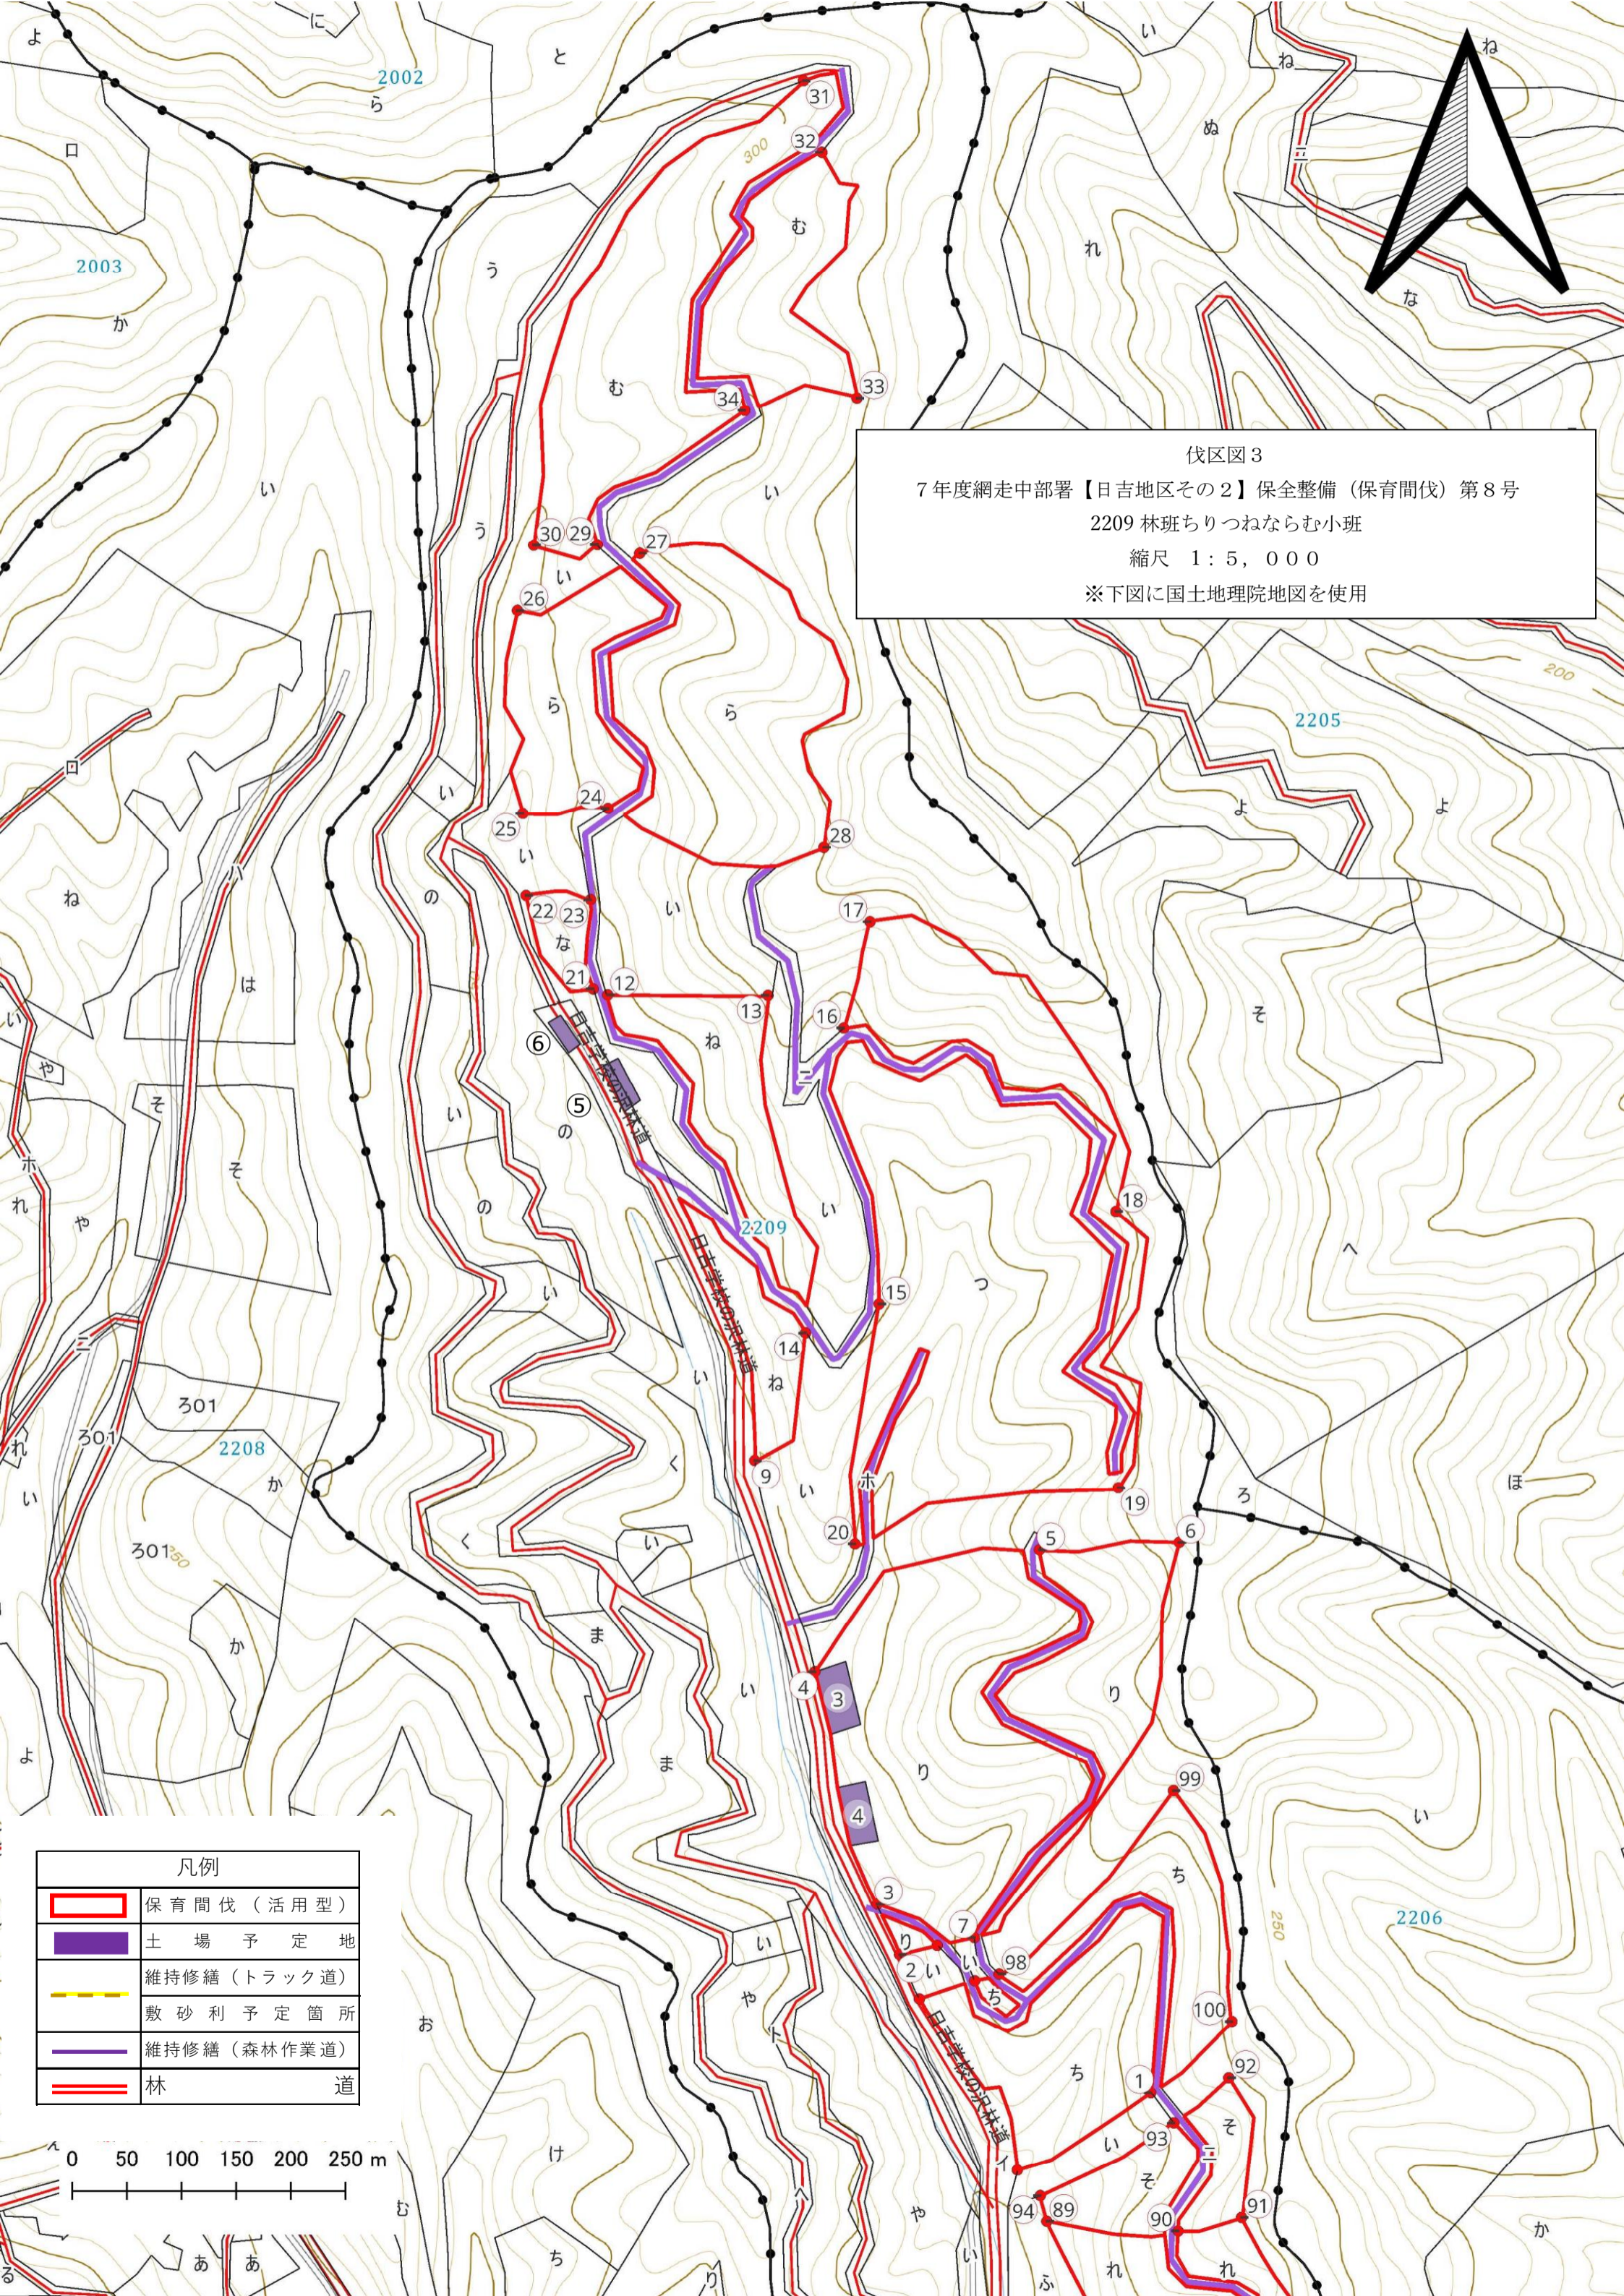


伐区図3  
 7年度網走中部署【日吉地区その2】保全整備（保育間伐）第8号  
 2209 林班ちりつねならむ小班  
 縮尺 1：5,000  
 ※下図に国土地理院地図を使用

| 凡例 |             |
|----|-------------|
|    | 保育間伐（活用型）   |
|    | 土場予定地       |
|    | 維持修繕（トラック道） |
|    | 敷砂利予定箇所     |
|    | 維持修繕（森林作業道） |
|    | 林道          |

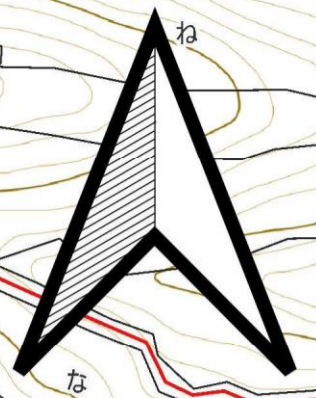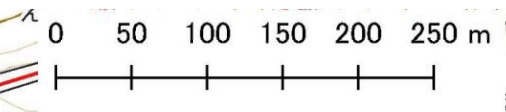

輸送土場位置図  
 7年度網走中部署【日吉地区その2】保全整備（保育間伐等）第8号  
 縮尺1：20,000  
 ※下図に国土地理院地図を使用

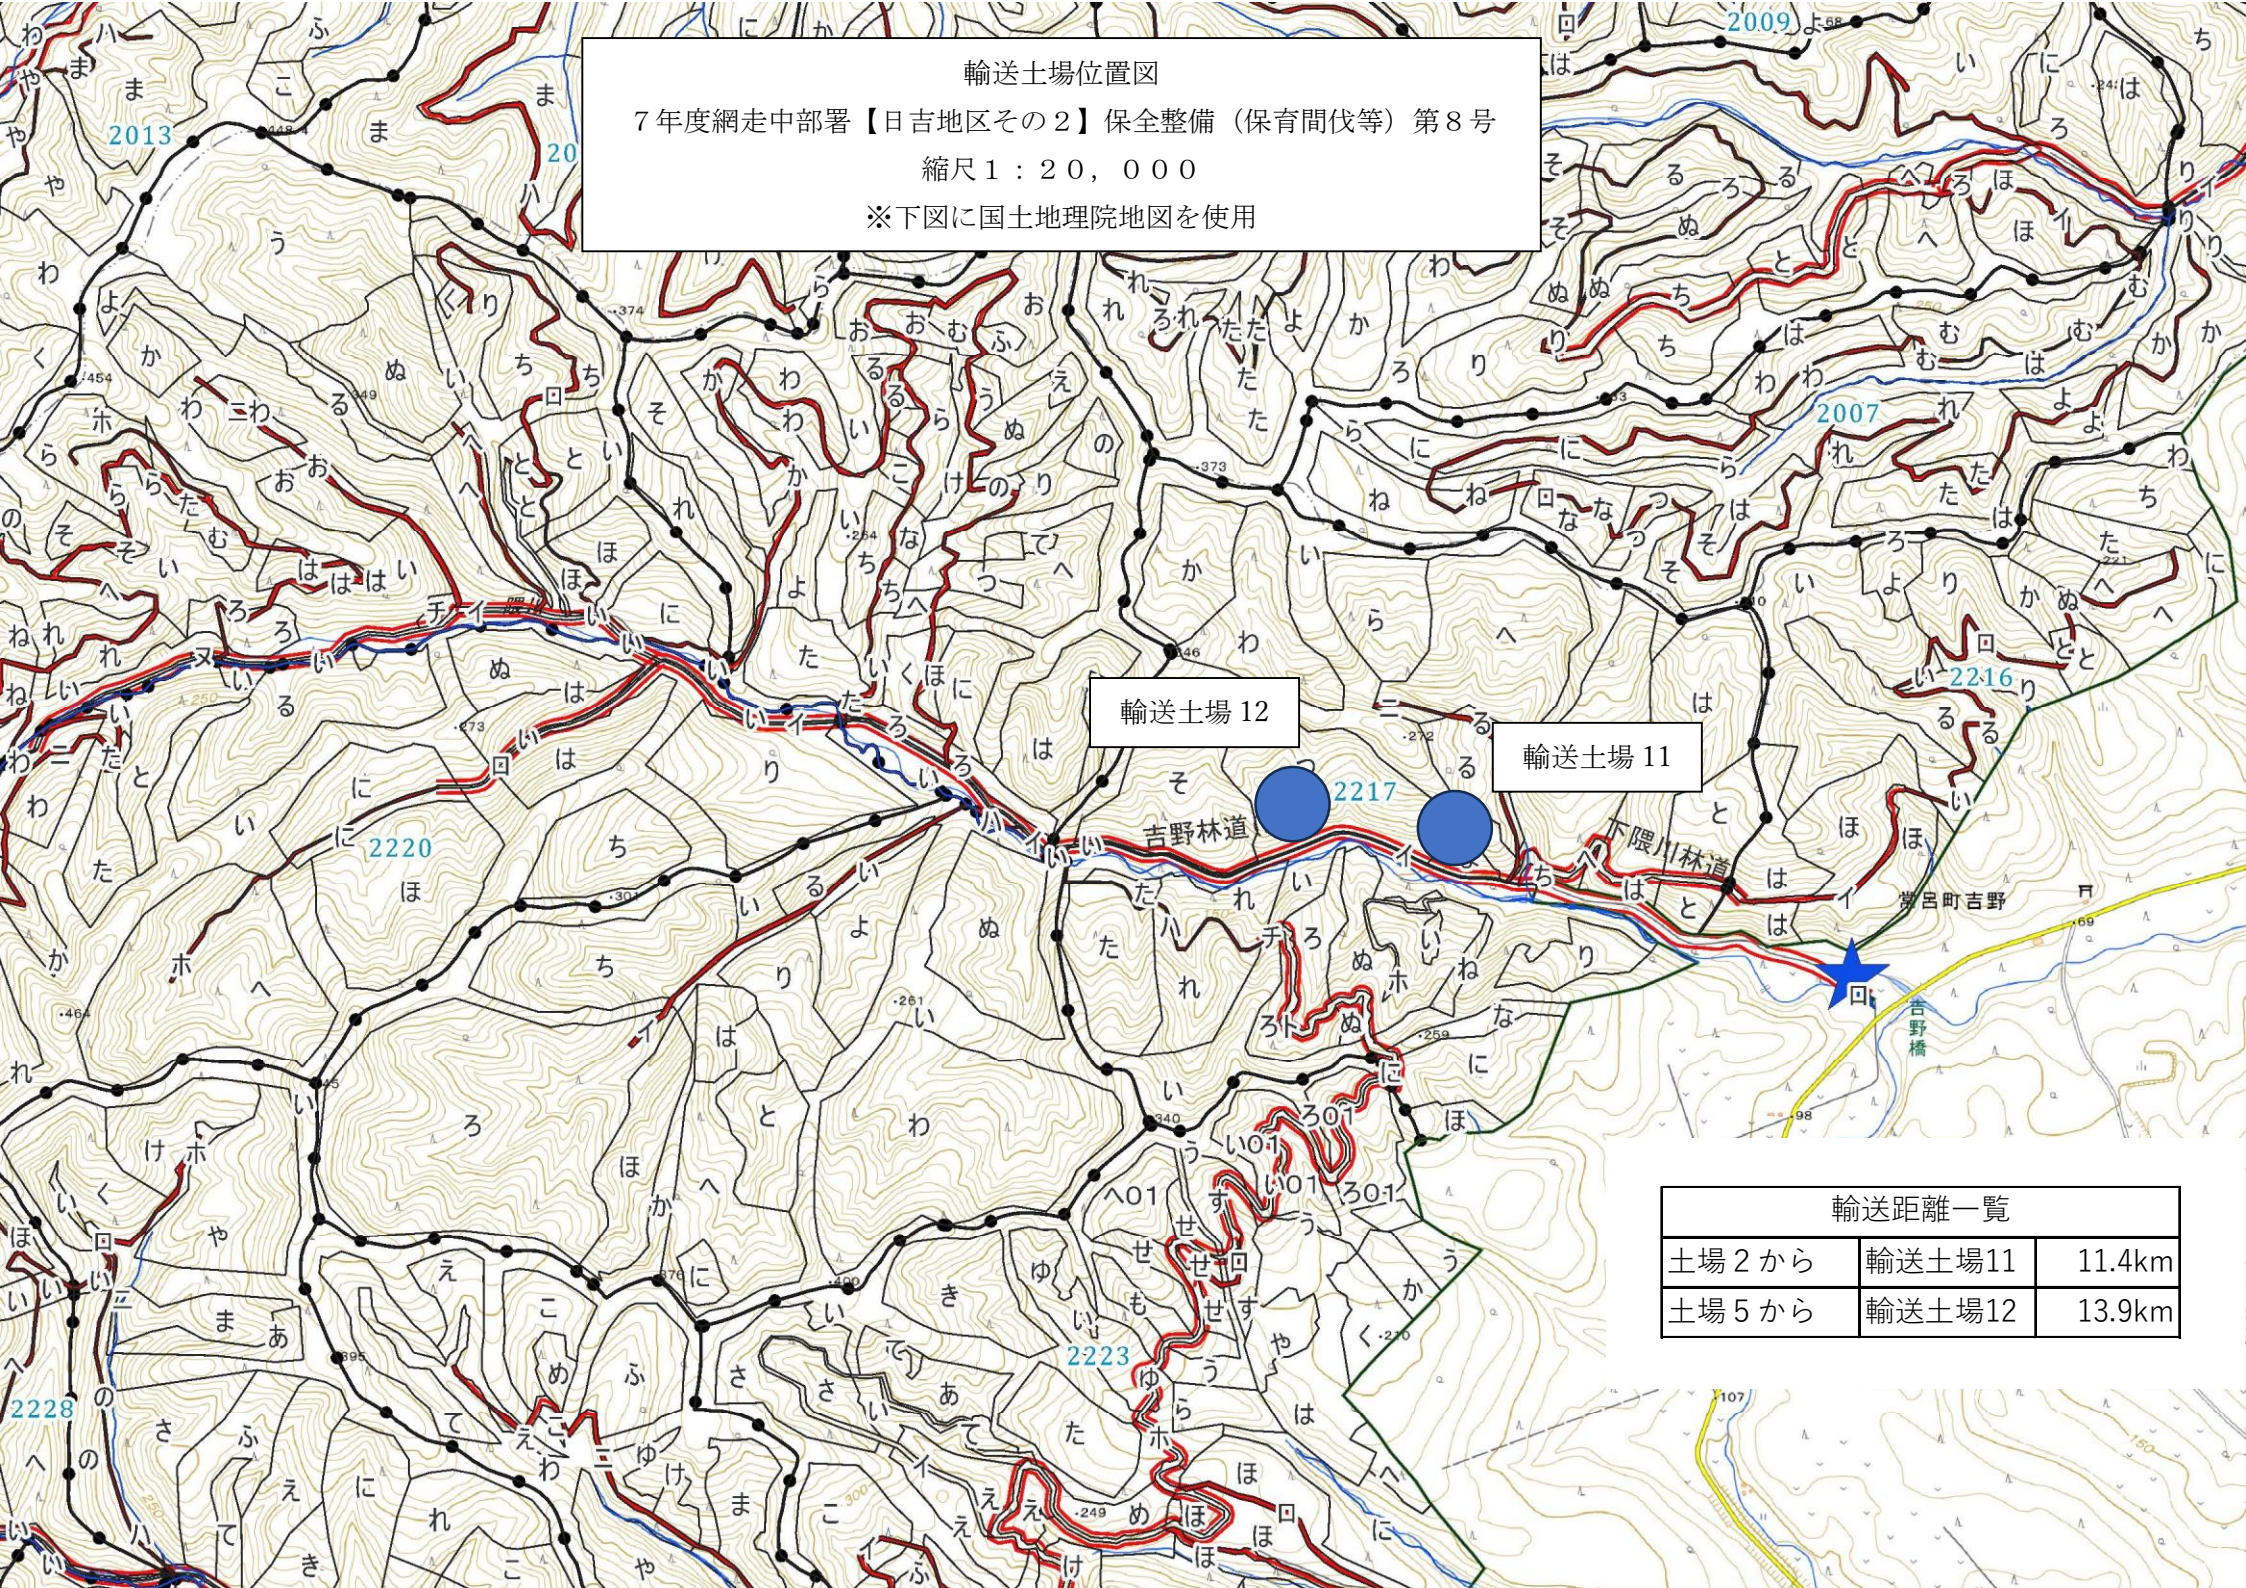

輸送土場12

輸送土場11

|       |        |        |
|-------|--------|--------|
| 土場2から | 輸送土場11 | 11.4km |
| 土場5から | 輸送土場12 | 13.9km |

既設道修理等箇所別内訳

事業名： 7年度網走中部署【日吉地区その2】保全整備（保育間伐等）第8号

| 番号 | 土場番号 | 林小班   | 土場面積 |   |    |       | 作設有無 | 土場線 (m) | 車廻 (m) | 小計  | 敷厚  | 数量  | トラック道等 | 敷厚  | 数量  | 延長計 | 数量計       | 備考        |
|----|------|-------|------|---|----|-------|------|---------|--------|-----|-----|-----|--------|-----|-----|-----|-----------|-----------|
|    |      |       | 25   | × | 80 | 2000  |      |         |        |     |     |     |        |     |     |     |           |           |
| 1  | 1    | 2209に | 25   | × | 80 | 2000  | 新設   | 80      | 46     | 126 | 0.2 | 90  |        |     | 126 | 90  |           |           |
| 2  |      | 2209ほ |      |   |    |       |      |         |        |     |     |     |        |     |     |     |           |           |
| 3  | 3    | 2209ち | 20   |   | 60 | 1200  | 新設   | 60      | 46     | 106 | 0.2 | 76  |        |     | 106 | 76  |           |           |
| 4  | 4    | 2209り | 20   | × | 60 | 1200  | 新設   | 60      | 46     | 106 | 0.2 | 76  |        |     | 106 | 76  |           |           |
| 5  |      | 2209ぬ |      |   |    |       |      |         |        |     |     |     |        |     |     |     |           |           |
| 6  |      | 2209か |      |   |    |       |      |         |        |     |     |     |        |     |     |     |           |           |
| 7  | 2    | 2209よ | 20   | × | 60 | 1200  | 新設   | 60      | 46     | 106 | 0.2 | 76  |        |     | 106 | 76  | 土場12へ素材輸送 |           |
| 8  |      | 2209た |      |   |    |       |      |         |        |     |     |     |        |     |     |     |           | 土場12へ素材輸送 |
| 9  |      | 2209れ |      |   |    |       |      |         |        |     |     |     |        |     |     |     |           |           |
| 10 |      | 2209そ |      |   |    |       |      |         |        |     |     |     |        |     |     |     |           |           |
| 11 | 5    | 2209つ | 20   | × | 40 | 800   | 新設   | 60      | 46     | 106 | 0.2 | 76  |        |     | 106 | 76  |           |           |
| 12 | 6    | 2209ね | 15   | × | 30 | 450   | 新設   | 60      | 46     | 106 | 0.2 | 76  |        |     | 106 | 76  |           |           |
| 13 |      | 2209な |      |   |    |       |      |         |        |     |     |     |        |     |     |     |           |           |
| 14 |      | 2209ら |      |   |    |       |      |         |        |     |     |     |        |     |     |     |           | 土場11へ素材輸送 |
| 15 |      | 2209む |      |   |    |       |      |         |        |     |     |     |        |     |     |     |           | 土場11へ素材輸送 |
| 16 |      | 2209お |      |   |    |       |      |         |        |     |     |     |        |     |     |     |           |           |
| 17 |      | 2209て |      |   |    |       |      |         |        |     |     |     |        |     |     |     |           |           |
| 18 |      | 2209あ |      |   |    |       |      |         |        |     |     |     |        |     |     |     |           |           |
| 19 |      | 2209み |      |   |    |       |      |         |        |     |     |     |        |     |     |     |           |           |
| 27 | 11   | 輸送土場  | 25   | × | 80 | 2000  | 既設   | 80      | 46     | 126 | 0.1 | 44  | 24     | 0.1 | 8   | 150 | 52        | 既設引込線     |
| 28 | 12   | 輸送土場  | 20   | × | 60 | 1200  | 既設   | 60      | 46     | 106 | 0.1 | 37  |        |     | 106 | 37  |           |           |
|    |      | 計     |      |   |    | 10050 |      |         |        | 444 |     | 551 | 24     |     | 8   | 912 | 559       |           |