


位置図（置戸事業宿舍）

住所：常呂郡置戸町拓殖10番1



出典：国土地理院


建物図（置戸事業宿舍）

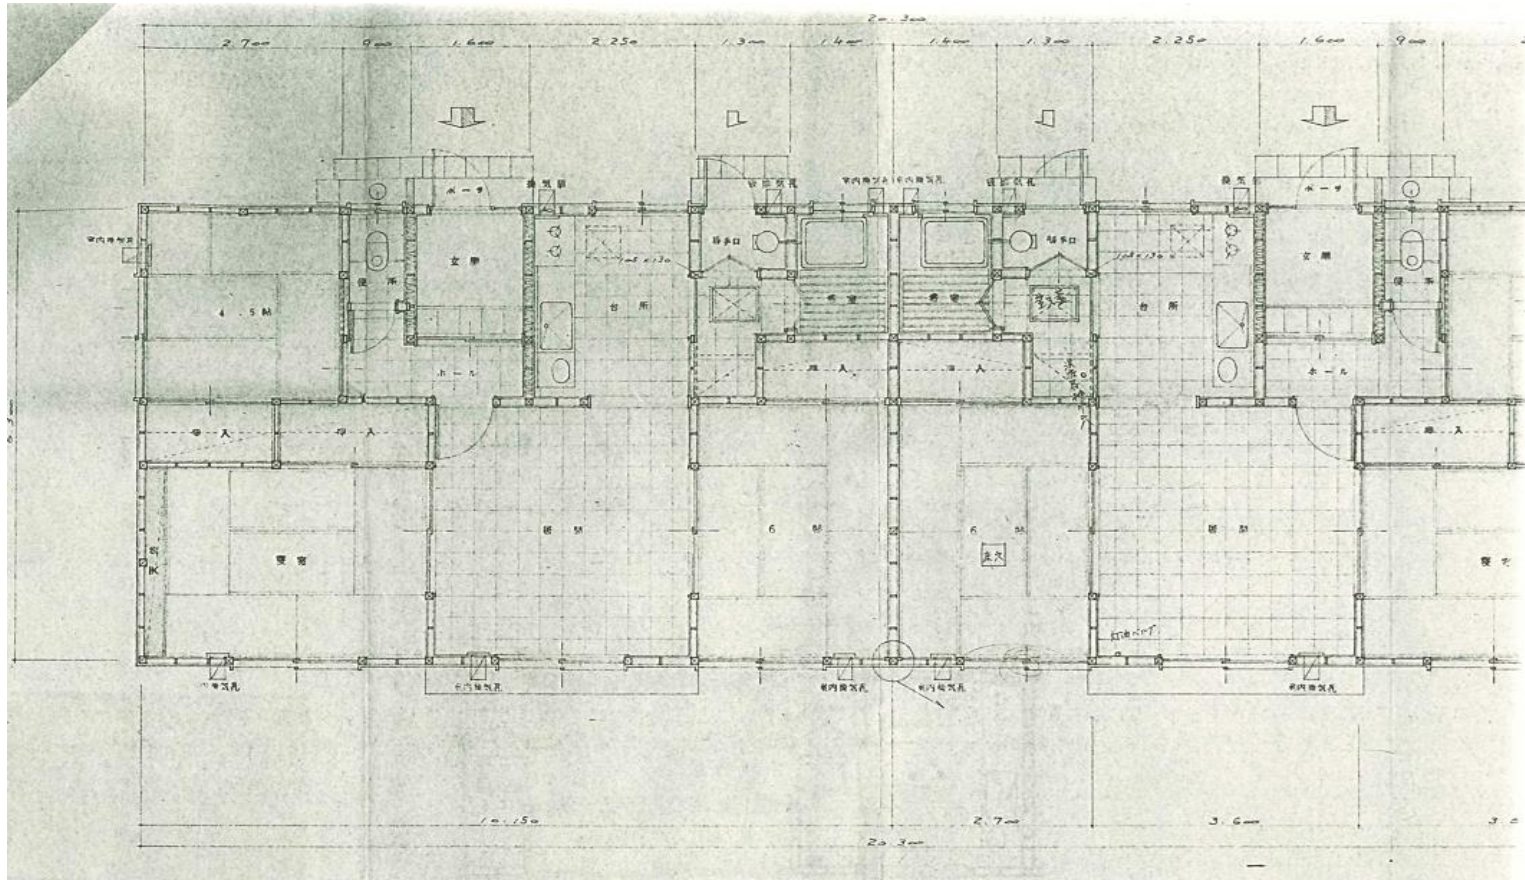

【※建設時の設計図面等はありません。】

口座名	置戸拓殖事宿(網走中部森林管理署)				
所在	北海道常呂郡置戸町拓殖10番1			図面名称	平面図
建物番号	174	面積	(建)127.89	縮尺	—
建物名称	置戸事業宿舍(1301)		(延)127.89		
構造	木造又は木骨モルタル造、亜鉛引鉄板葺、地上1階				

建物図（置戸事業宿舍1301号附属物置）

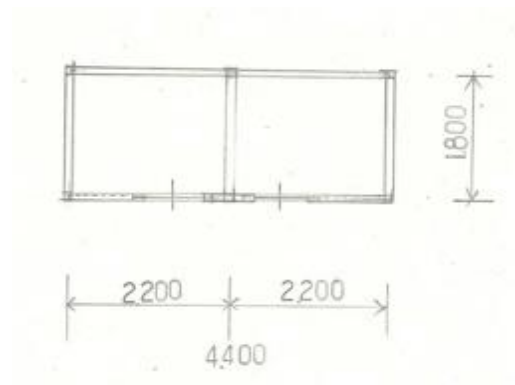

【※建設時の設計図面等はありません。】

口座名	置戸拓殖事宿(網走中部森林管理署)				
所在	北海道常呂郡置戸町拓殖10番1			図面名称	平面図
建物番号	177	面積	(建)7.92	縮尺	—
建物名称	置戸事業宿舍1301号 附属物置		(延)7.92		
構造	木造又は木骨モルタル造、亜鉛引鉄板葺、地上1階				



状況写真 1（置戸事業宿舎）



状況写真 2（置戸事業宿舎）



状況写真 3（置戸事業宿舎）



状況写真 4（置戸事宿附属物置）



状況写真 5（置戸事宿附属物置）




状況写真 6（置戸事業宿舎）



状況写真 7（置戸事業宿舎）



状況写真 8（置戸事業宿舎）

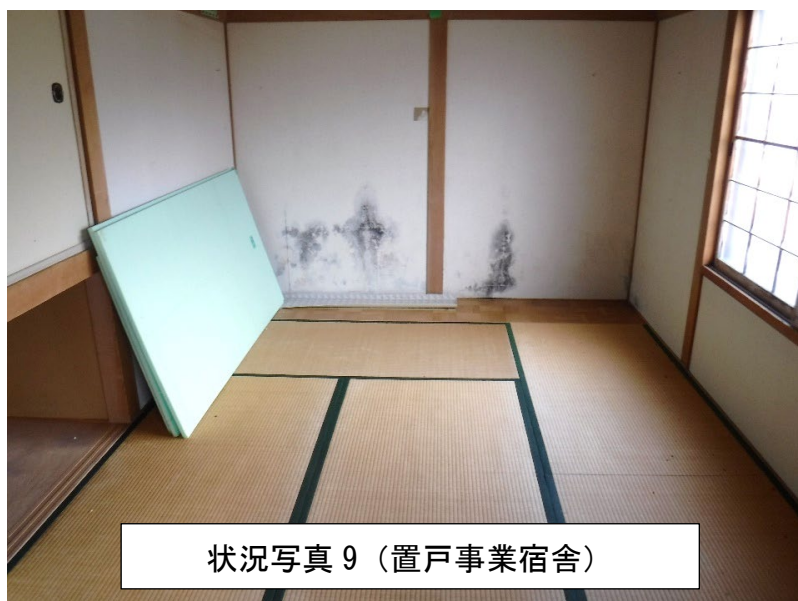

状況写真 9（置戸事業宿舎）



状況写真 10（置戸事業宿舎）



状況写真 11（置戸事業宿舎）



状況写真 12（置戸事業宿舎）



状況写真 13（置戸事業宿舎）



状況写真 14（置戸事業宿舎）