


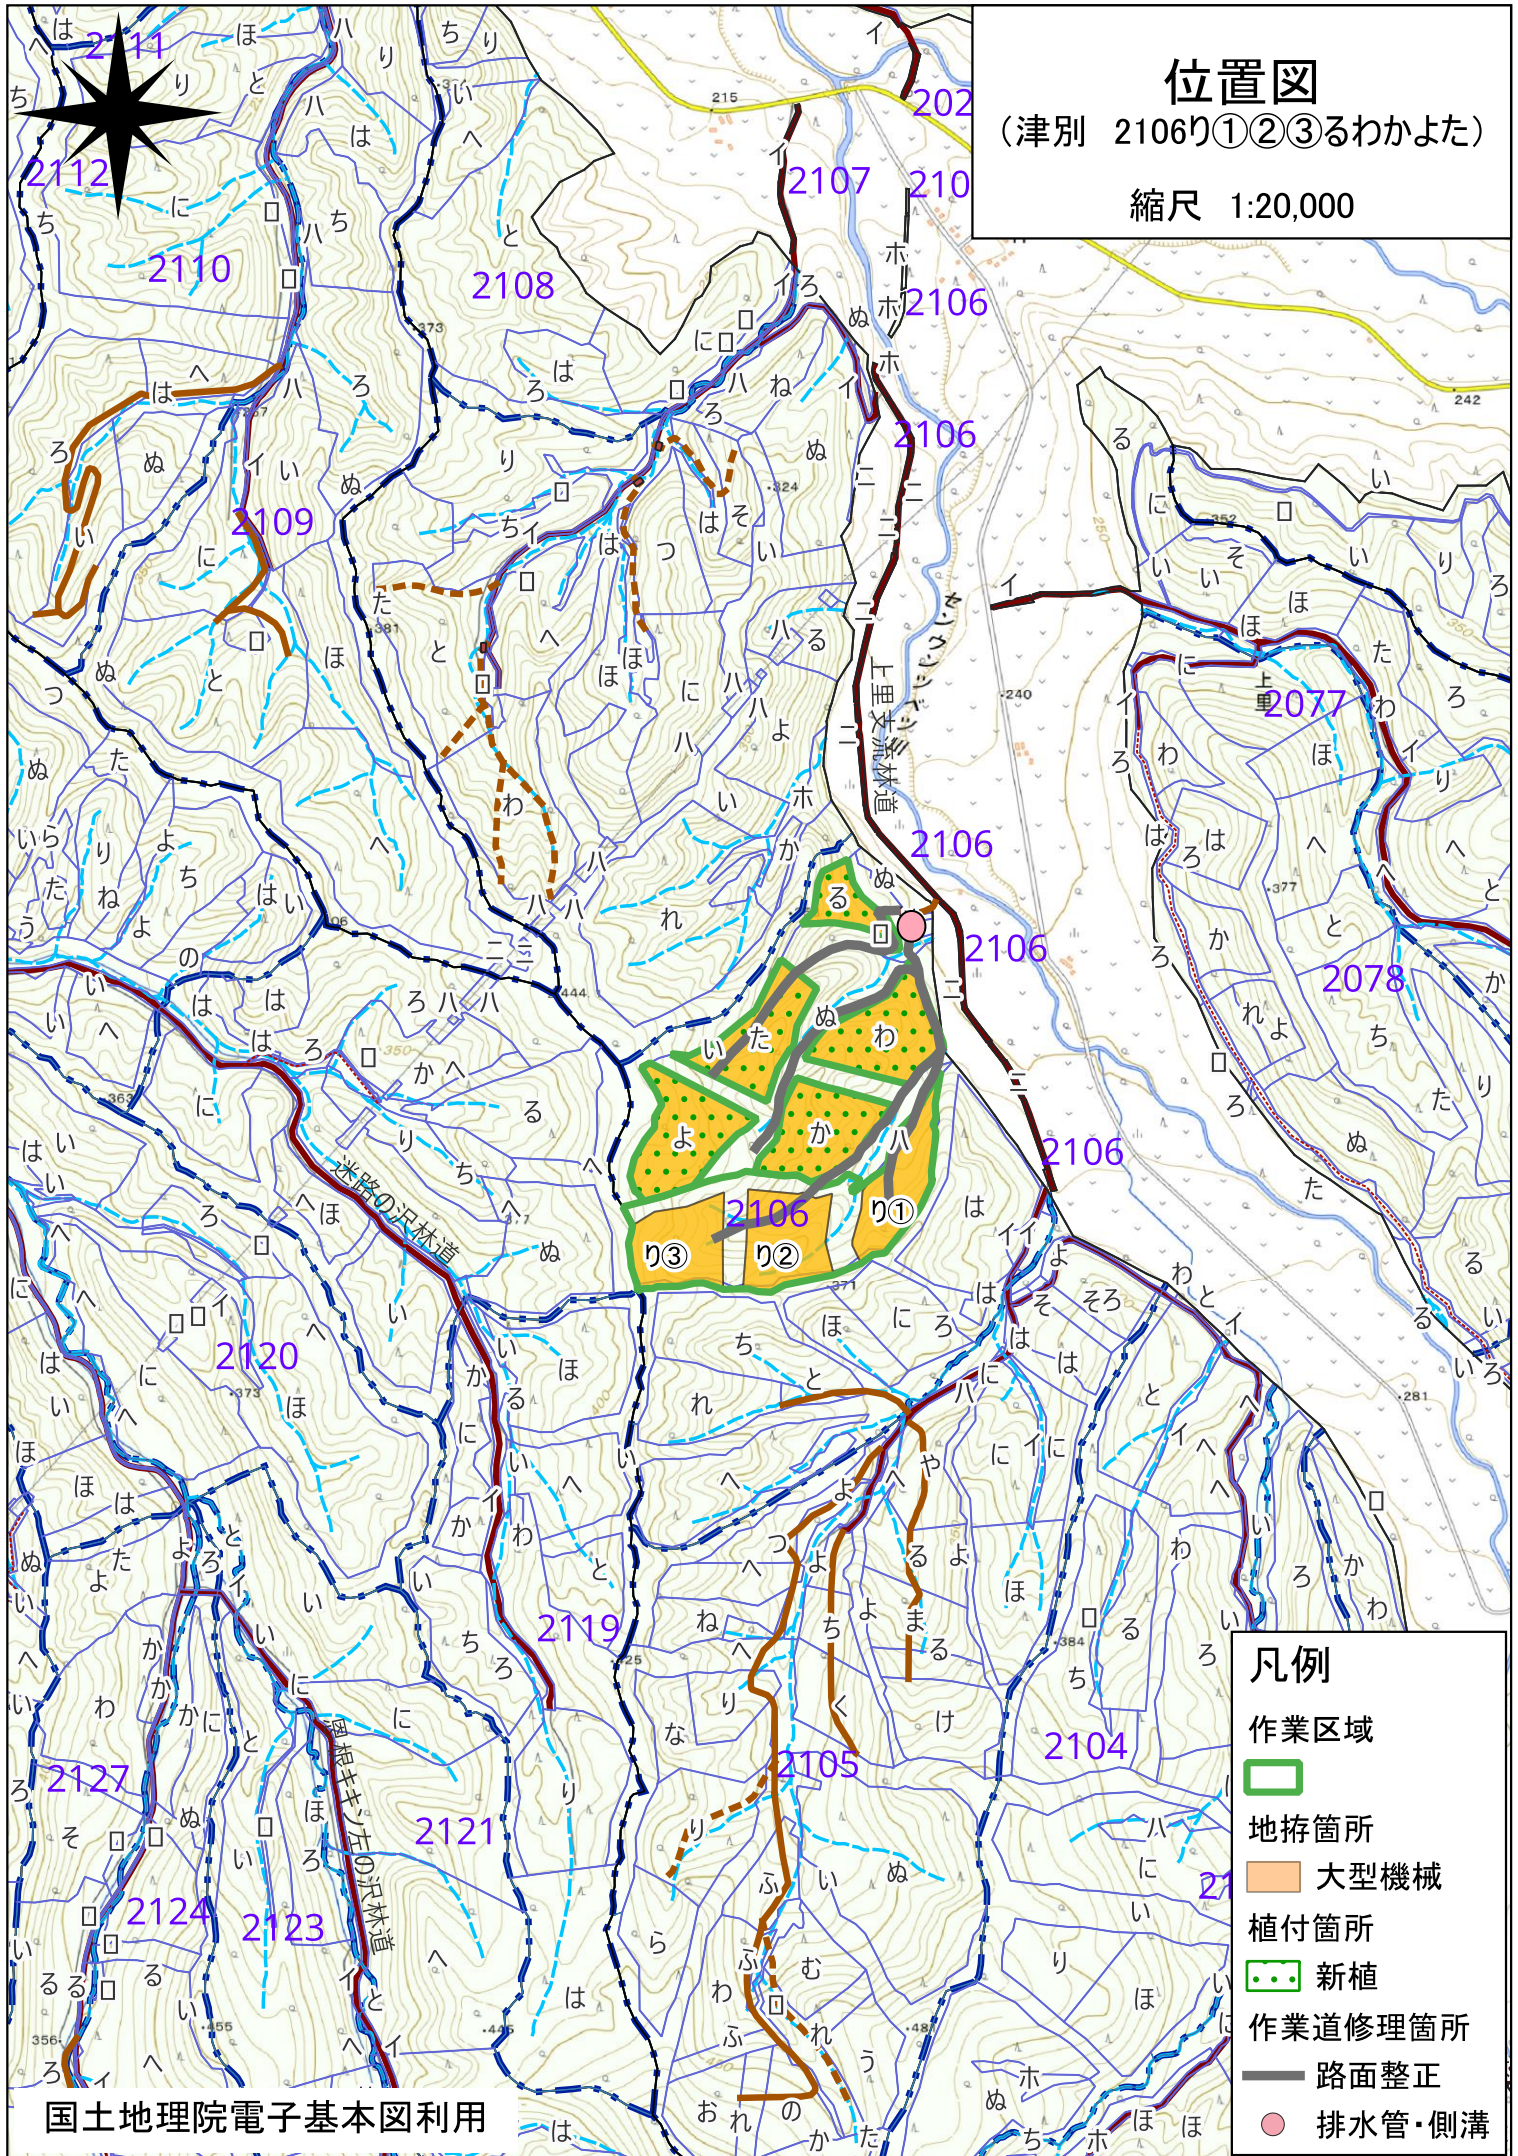

位置図

(津別 2106り①②③るわかよた)

縮尺 1:20,000

凡例

作業区域



地拵箇所



植付箇所



新植




作業道修理箇所



路面整正

排水管・側溝

縮尺 1:5,000

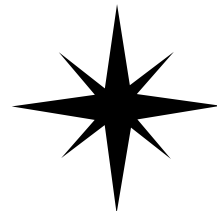

凡例

作業区域



地拵箇所


大型機械

植付箇所



除地

— 森林作業道

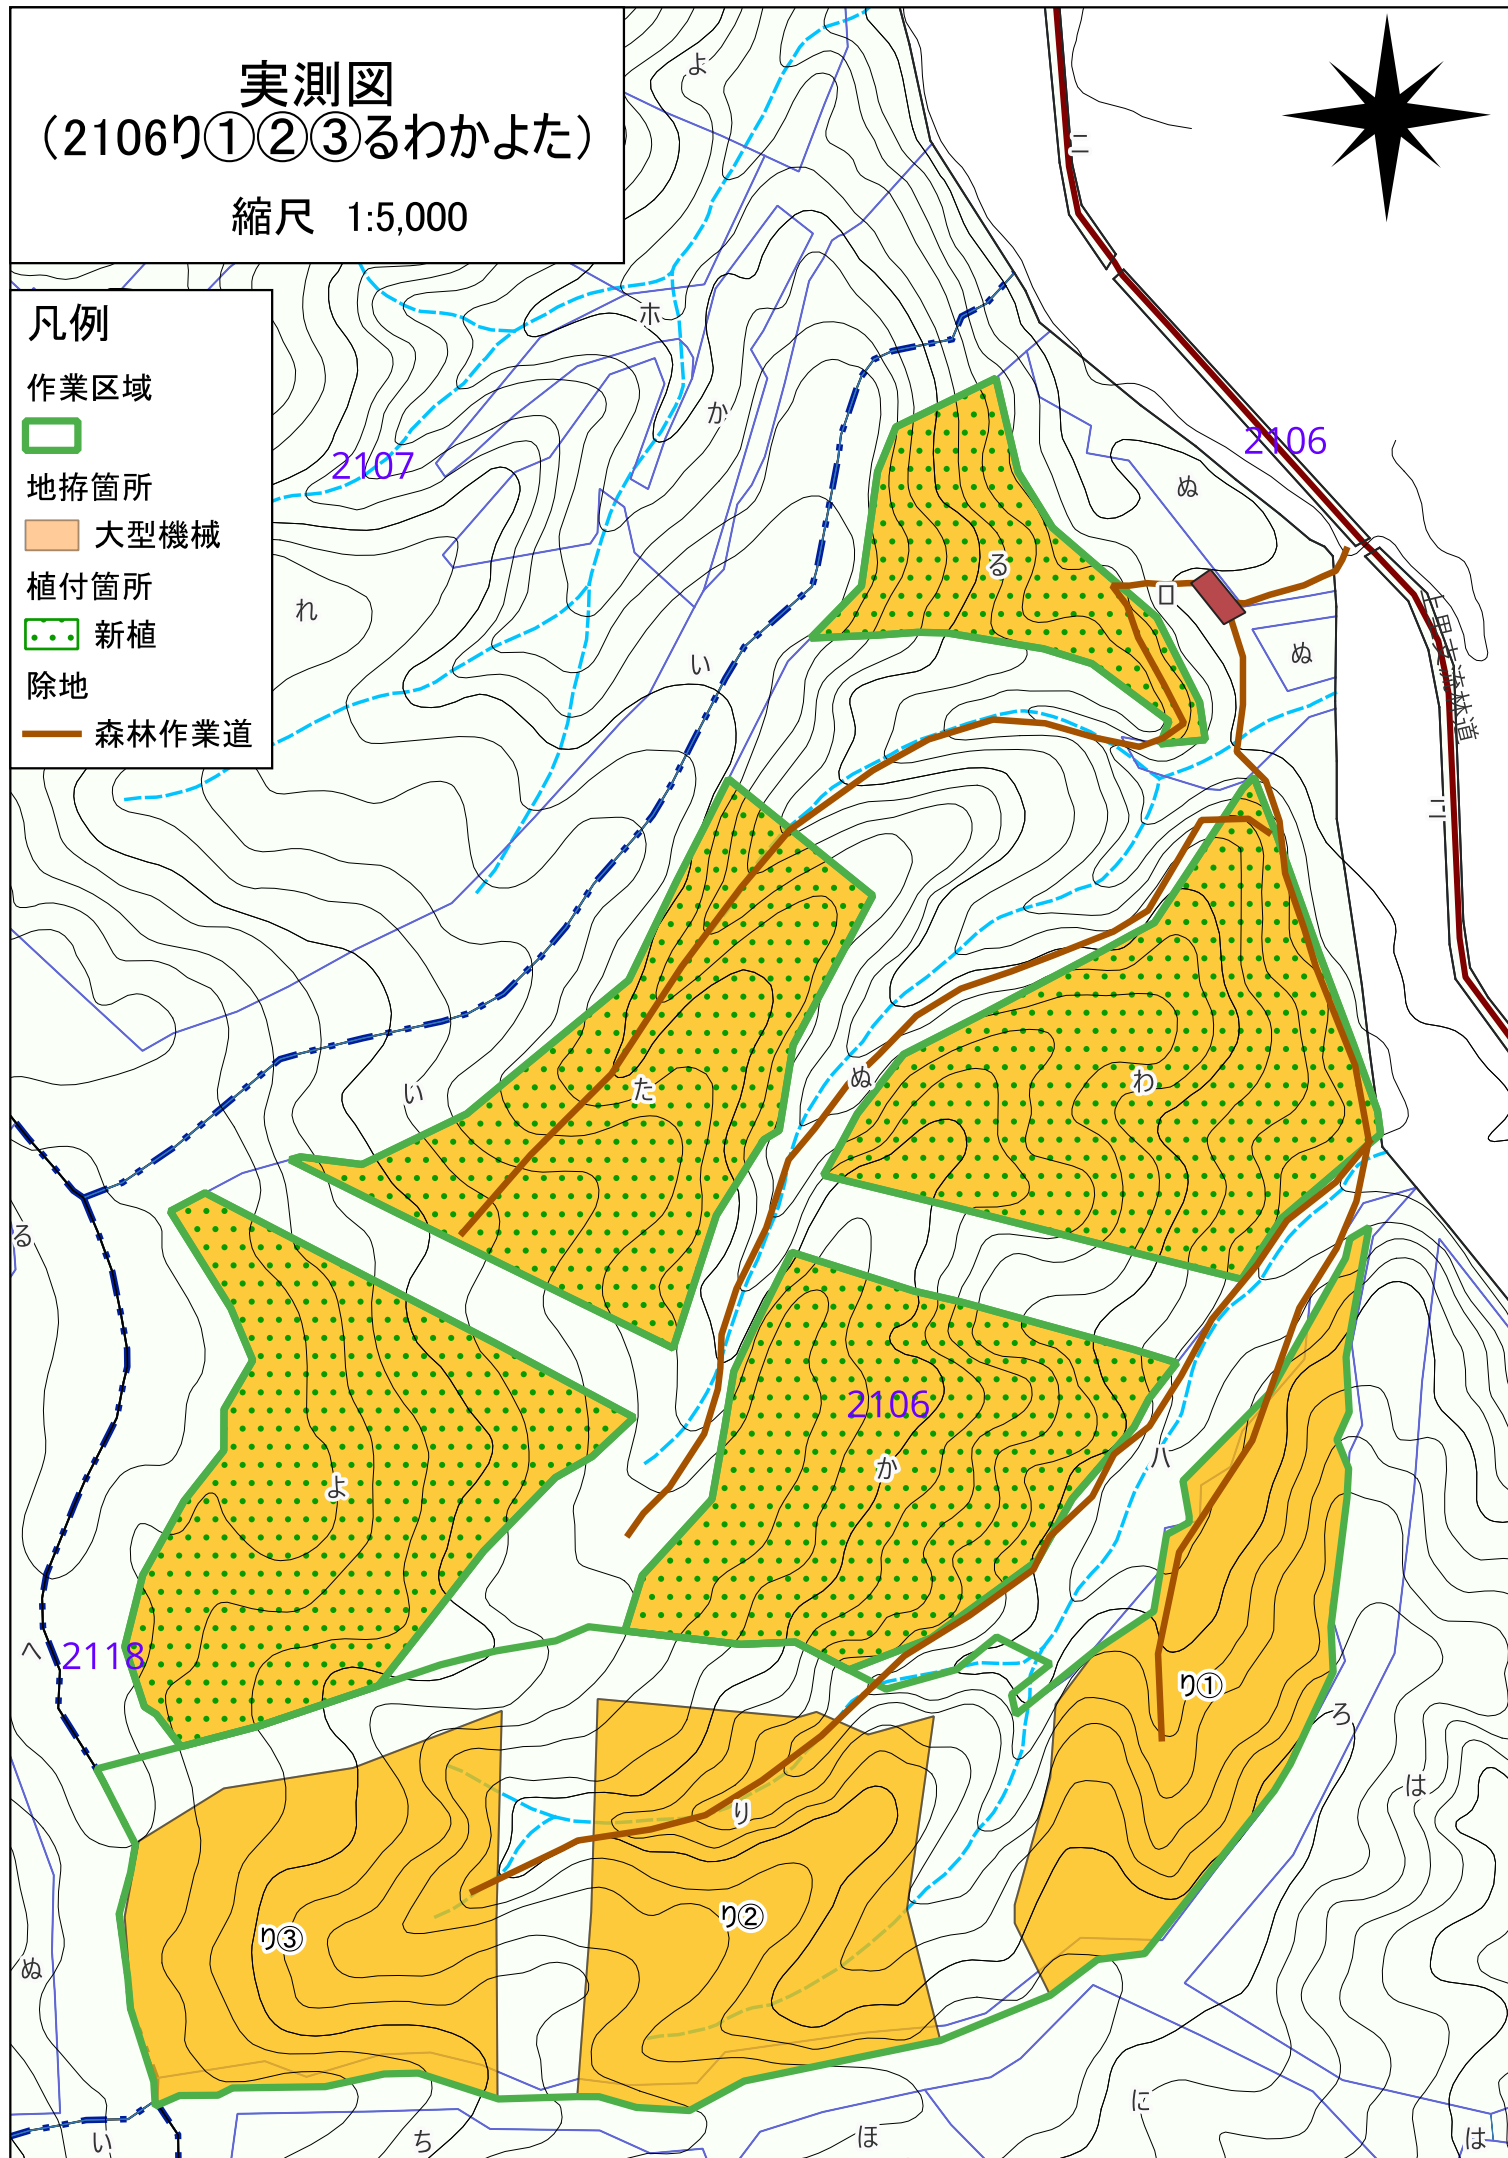


作業道修理設計図 2106林班作業道

縮尺 1:5,000

凡例

- 路面整正
- 排水管布設
- 側溝作設

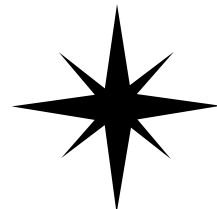

排水管
φ 400mm × 5m

