



# 実測図 (2012ろぬよたそ)


縮尺 1:5,000

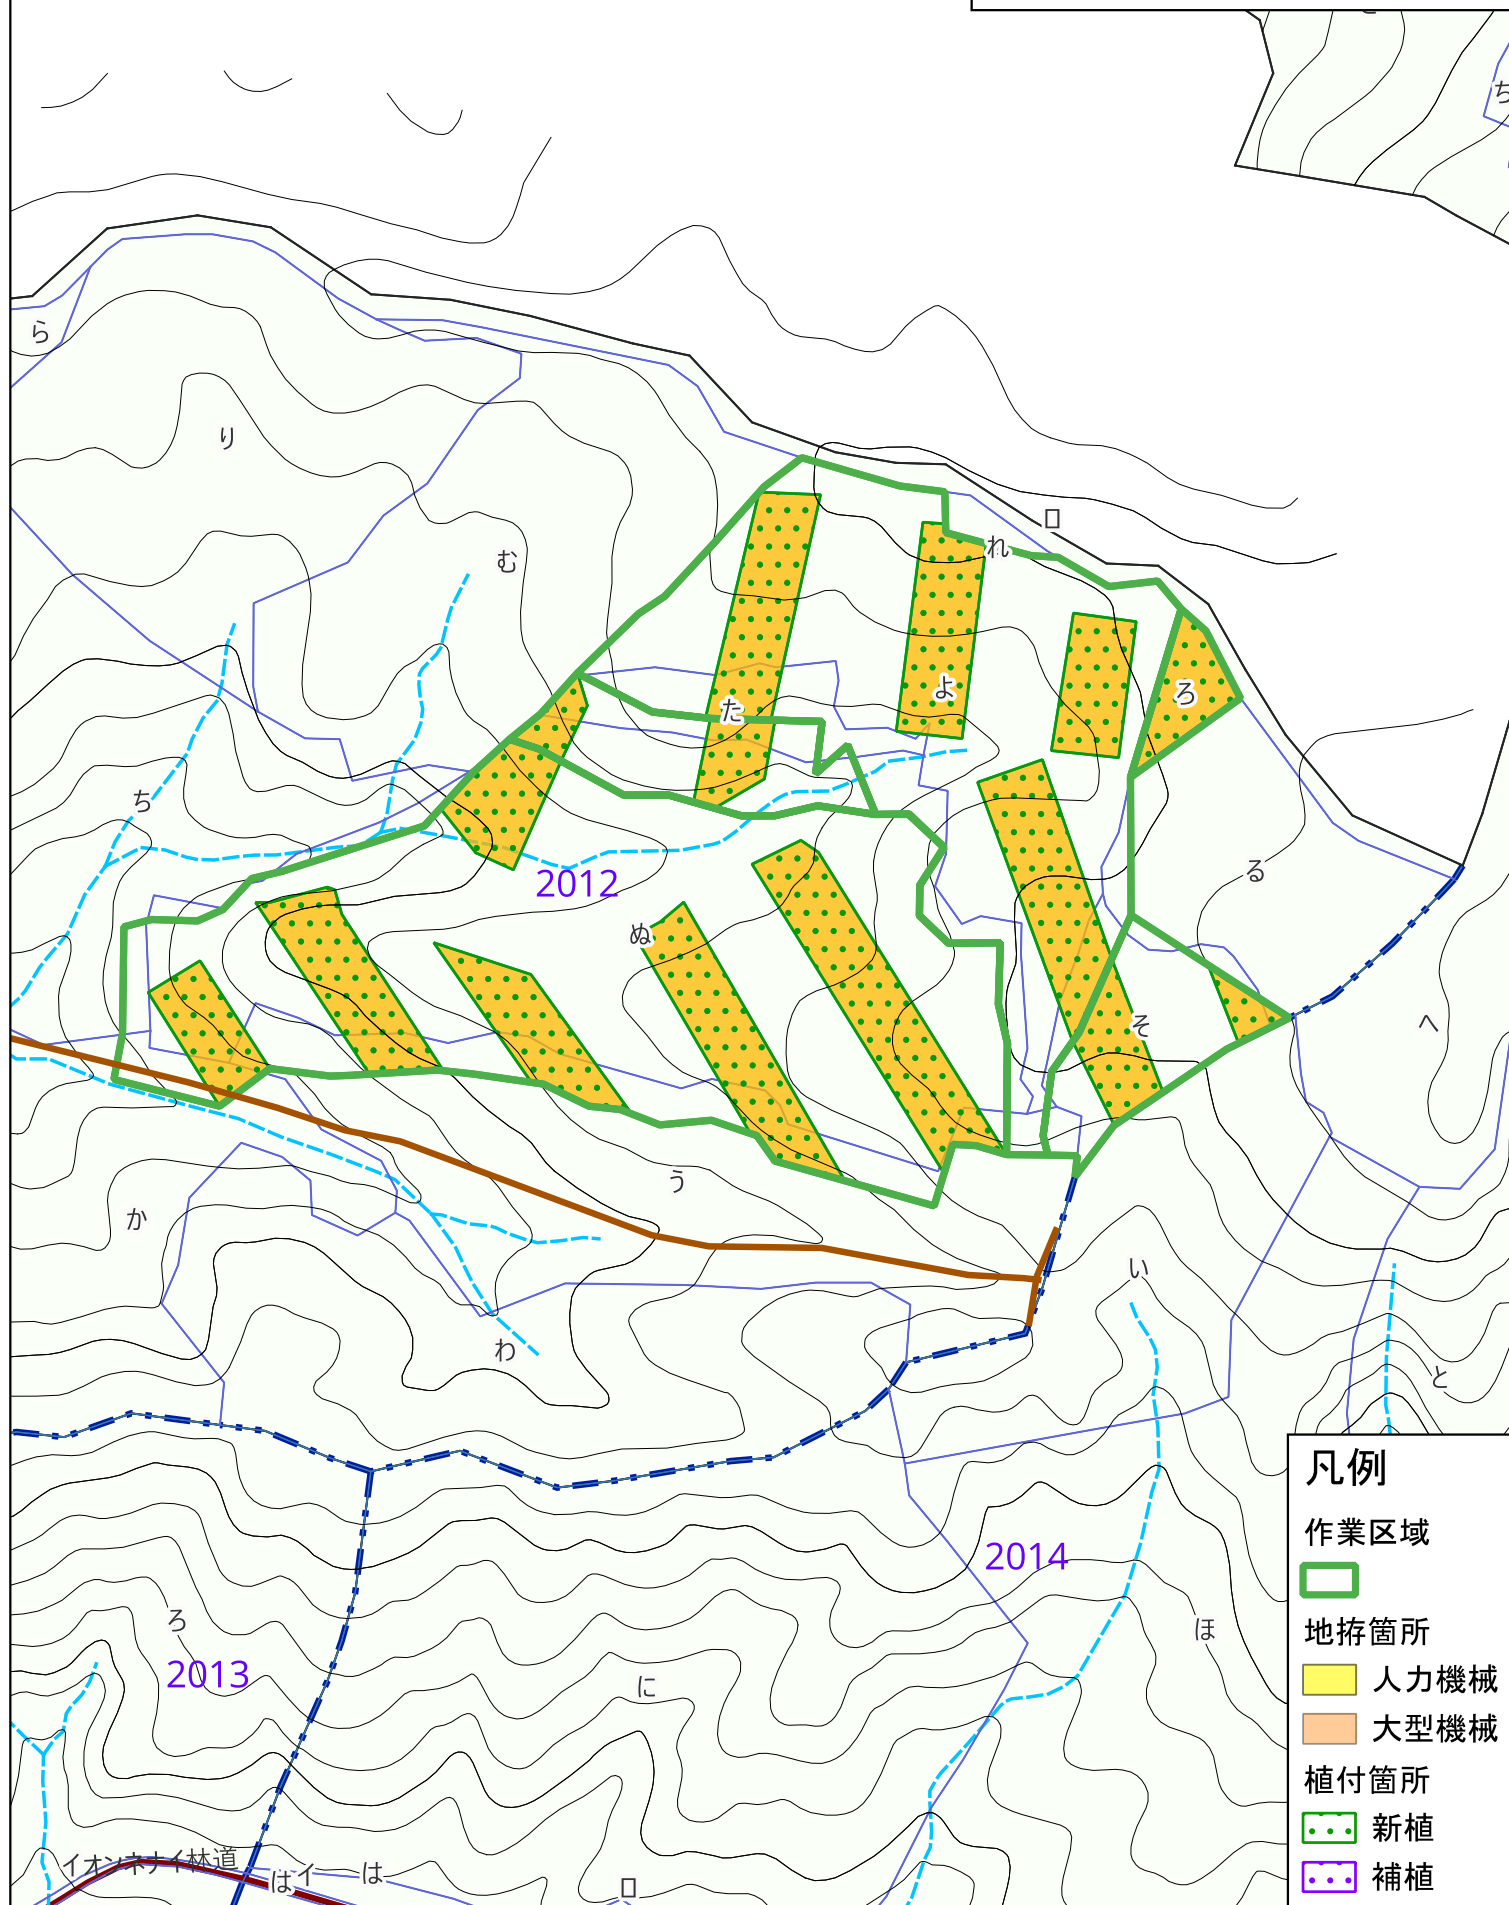

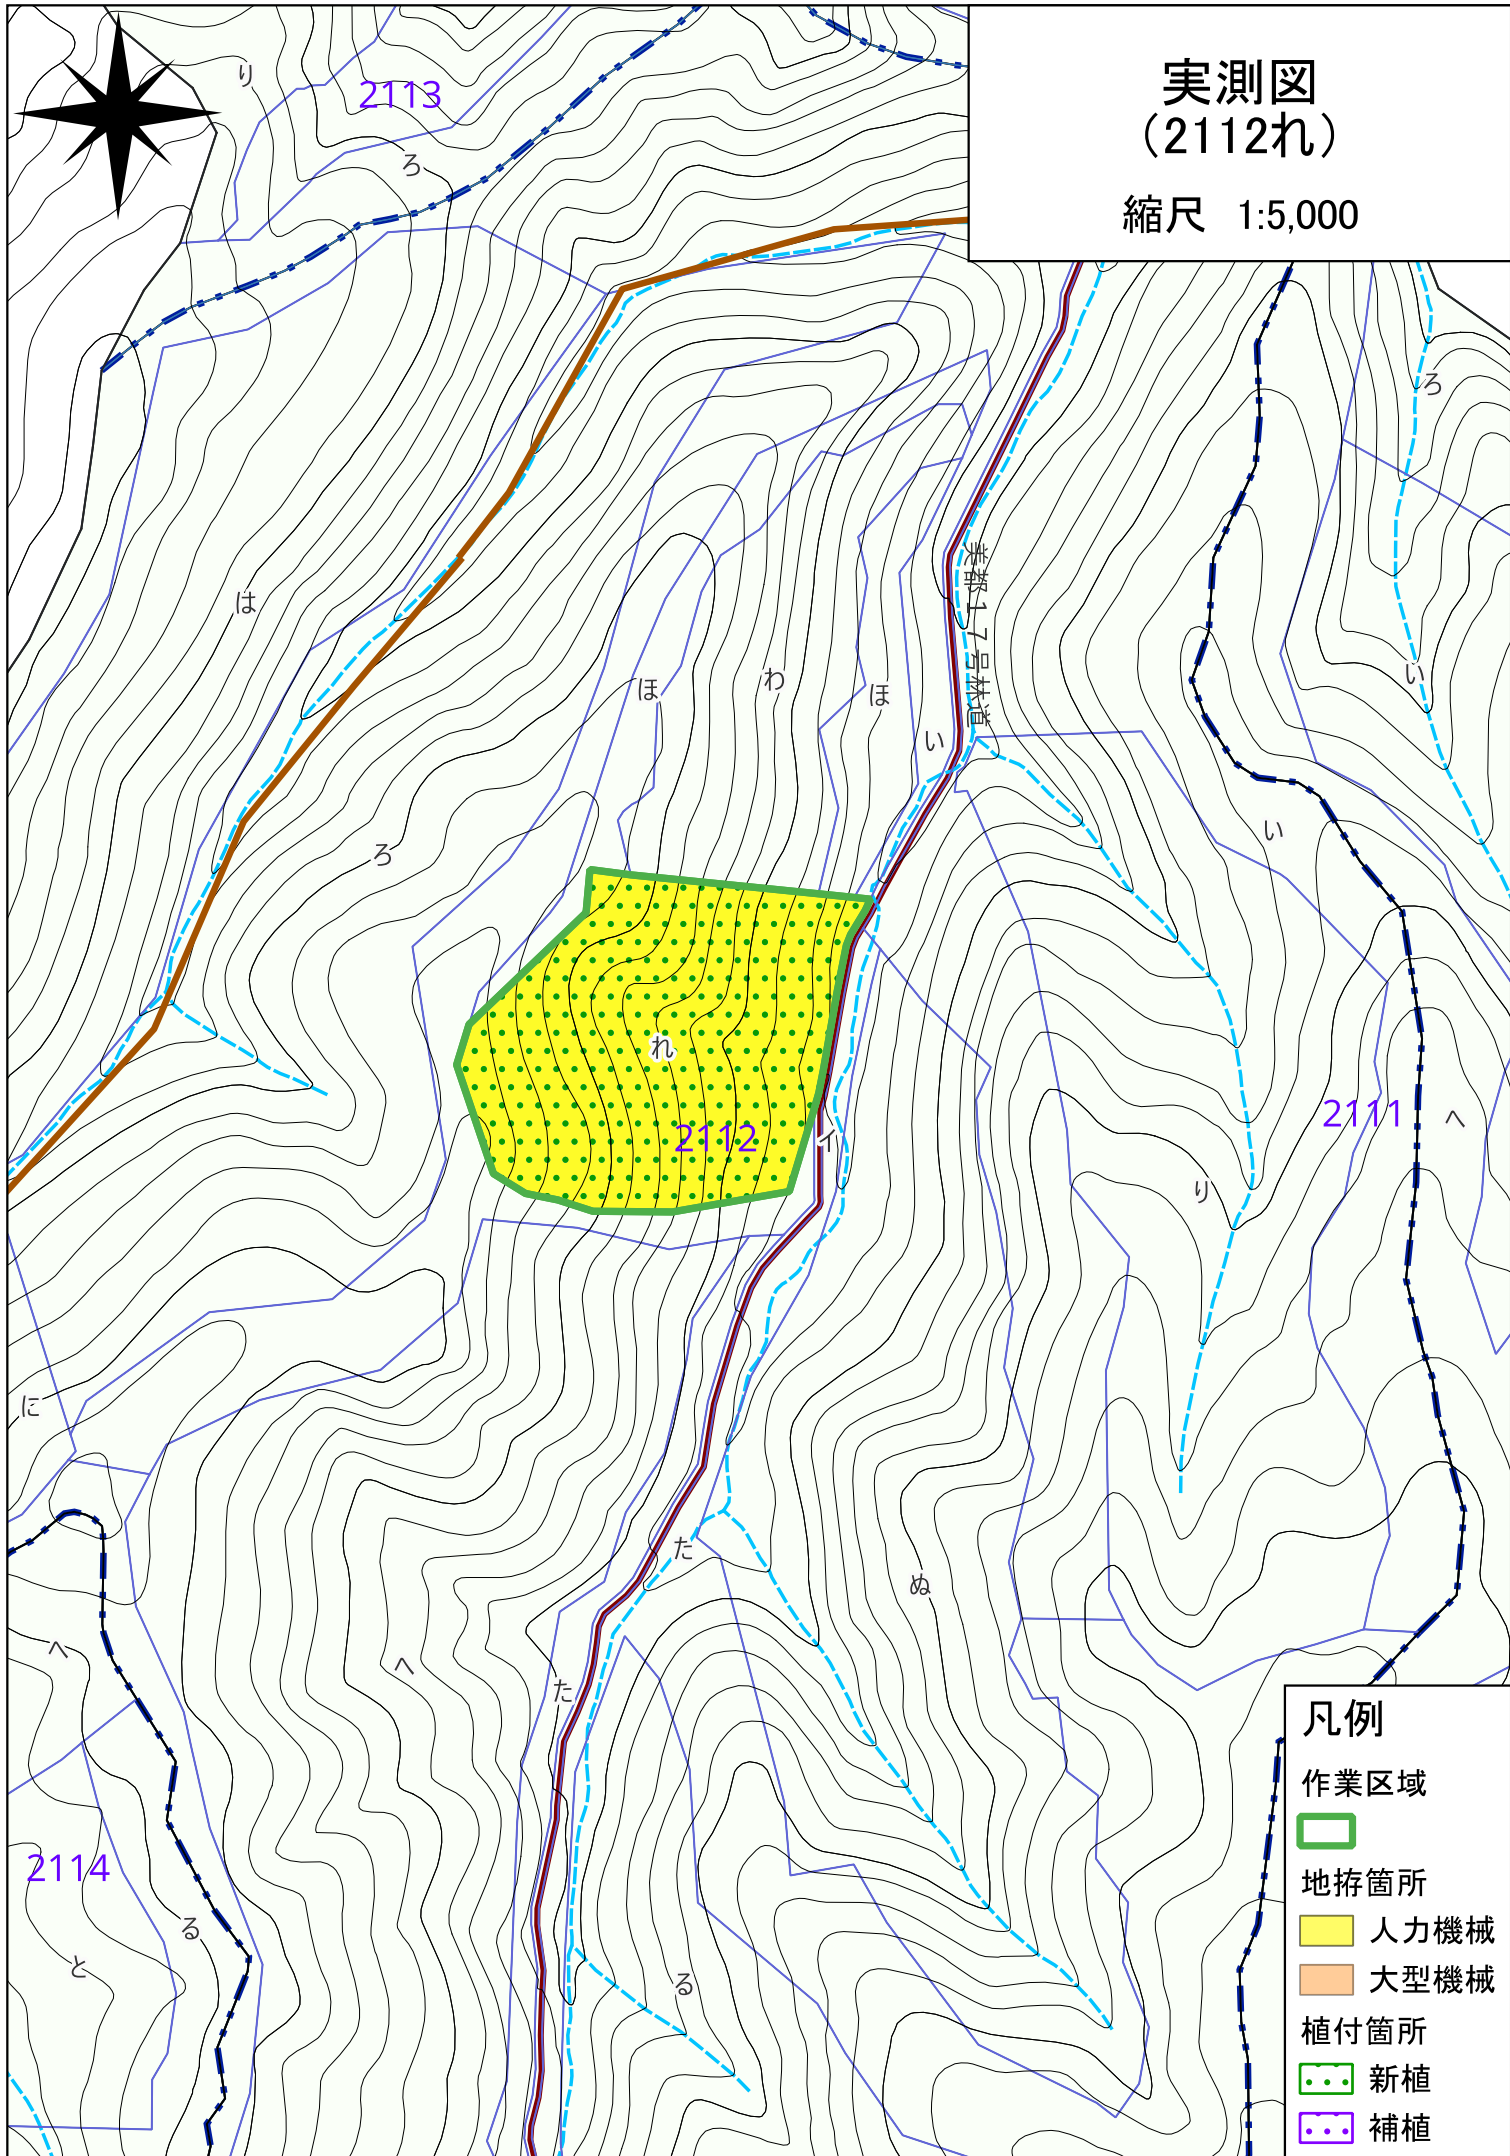

# 実測図 (2105つね)


縮尺 1:5,000

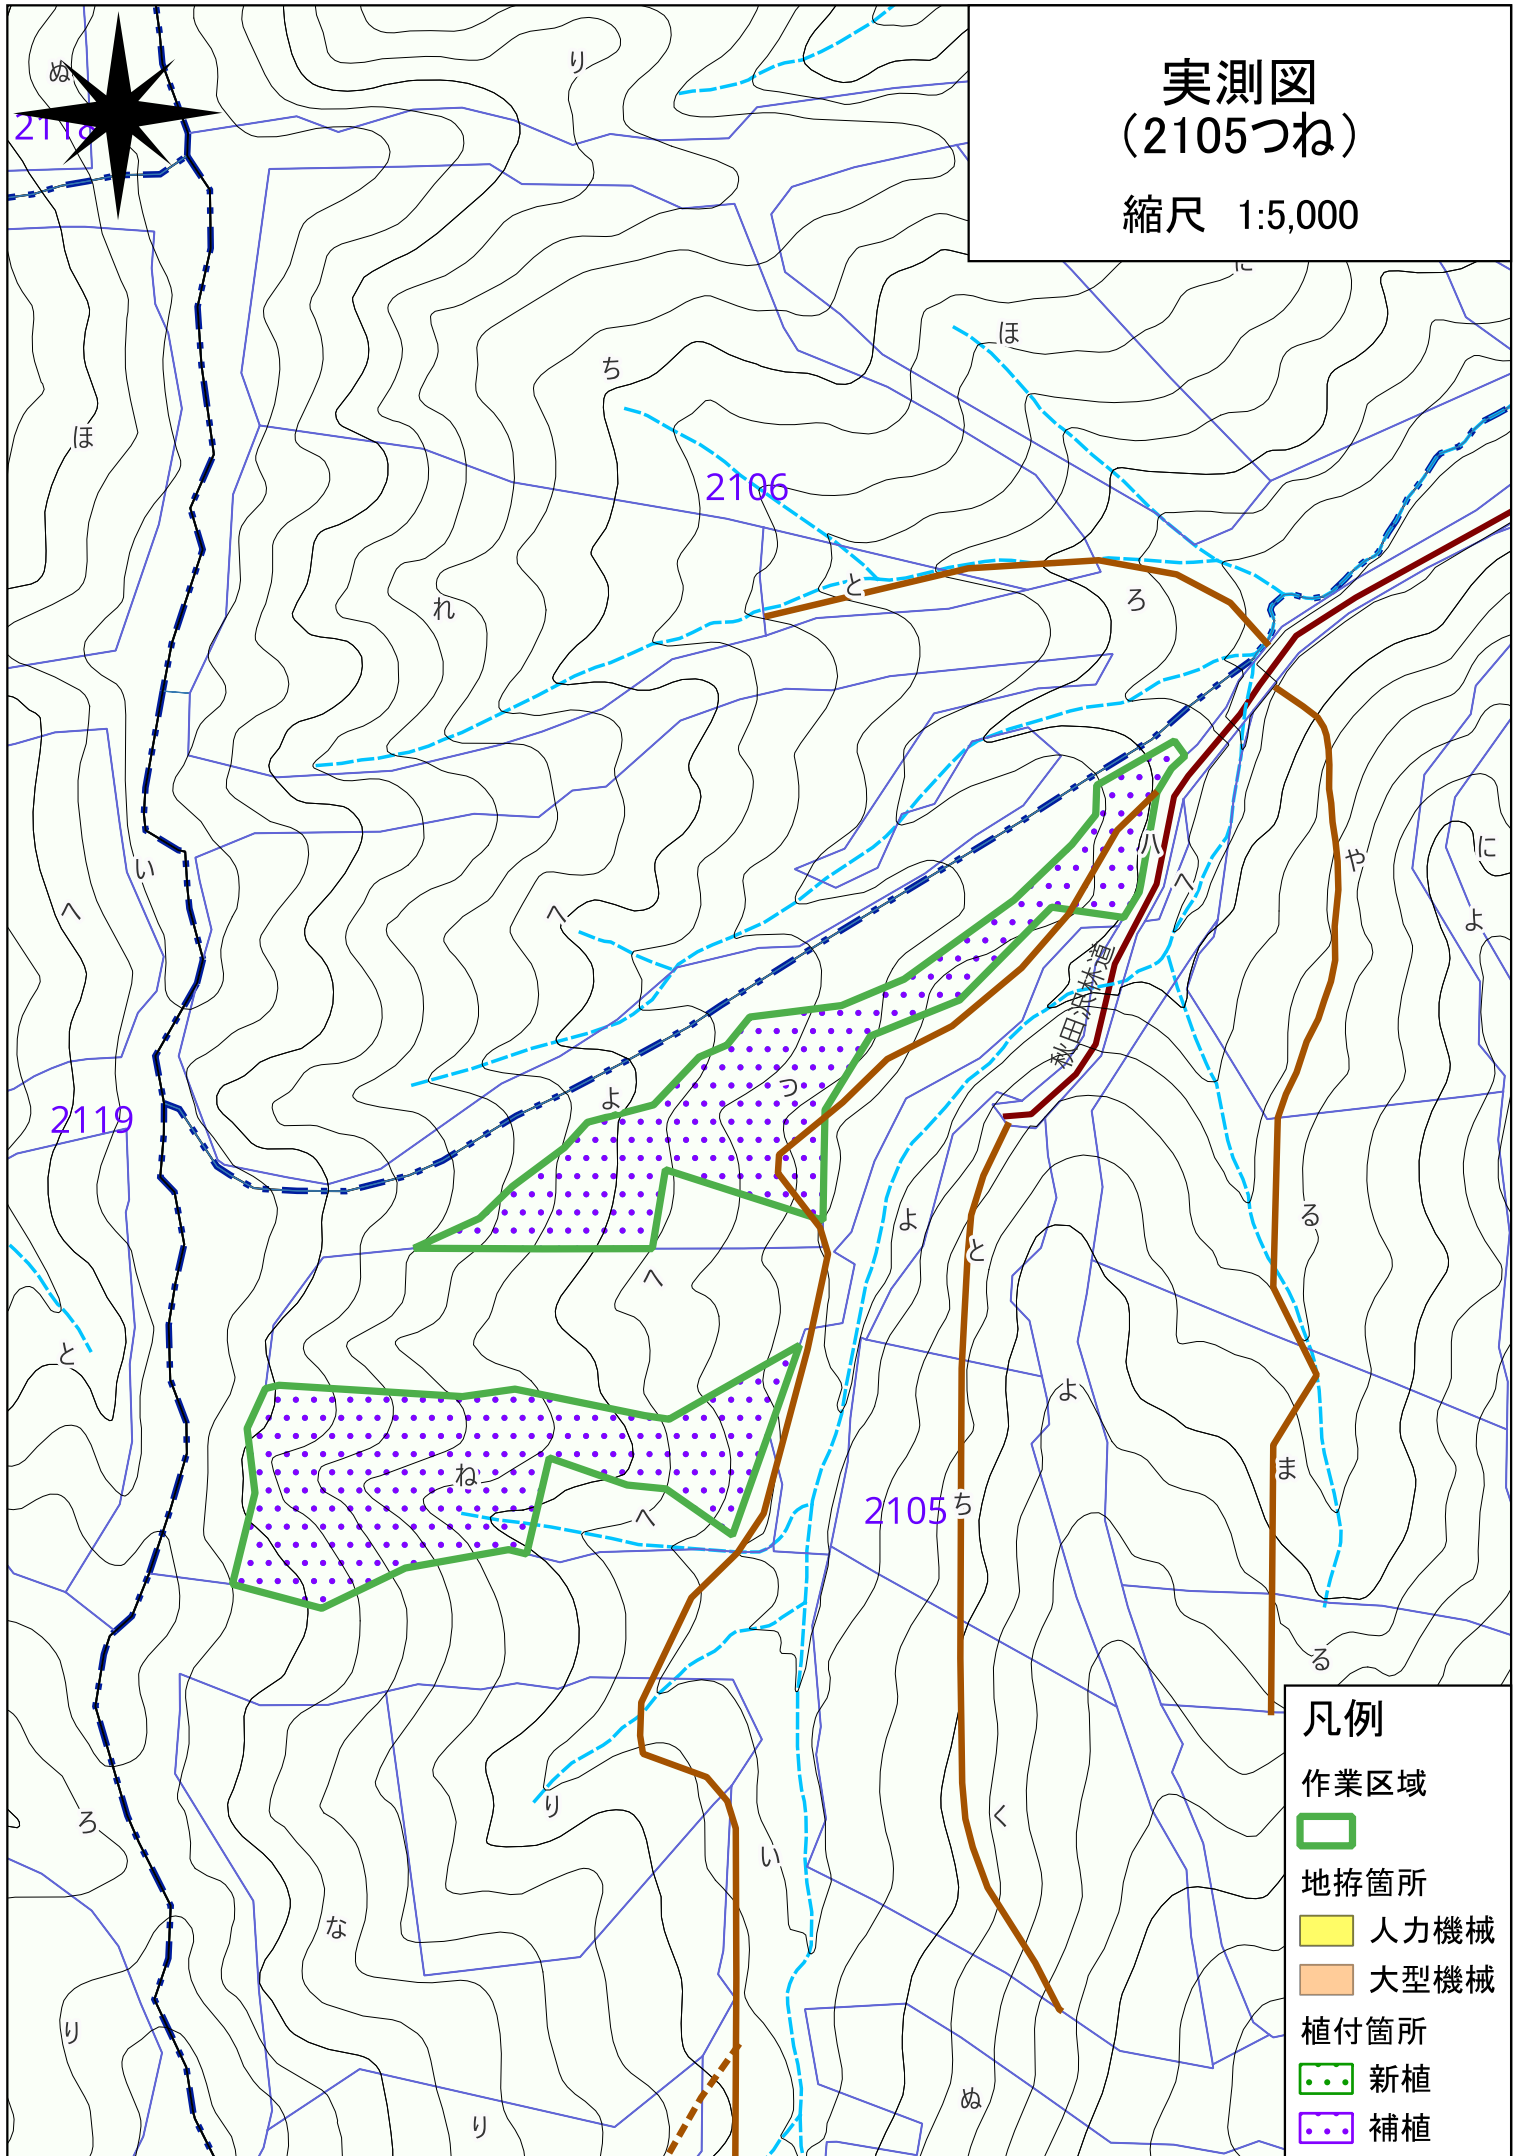



実測図  
(2105ふ 2105の)

縮尺 1:5,000

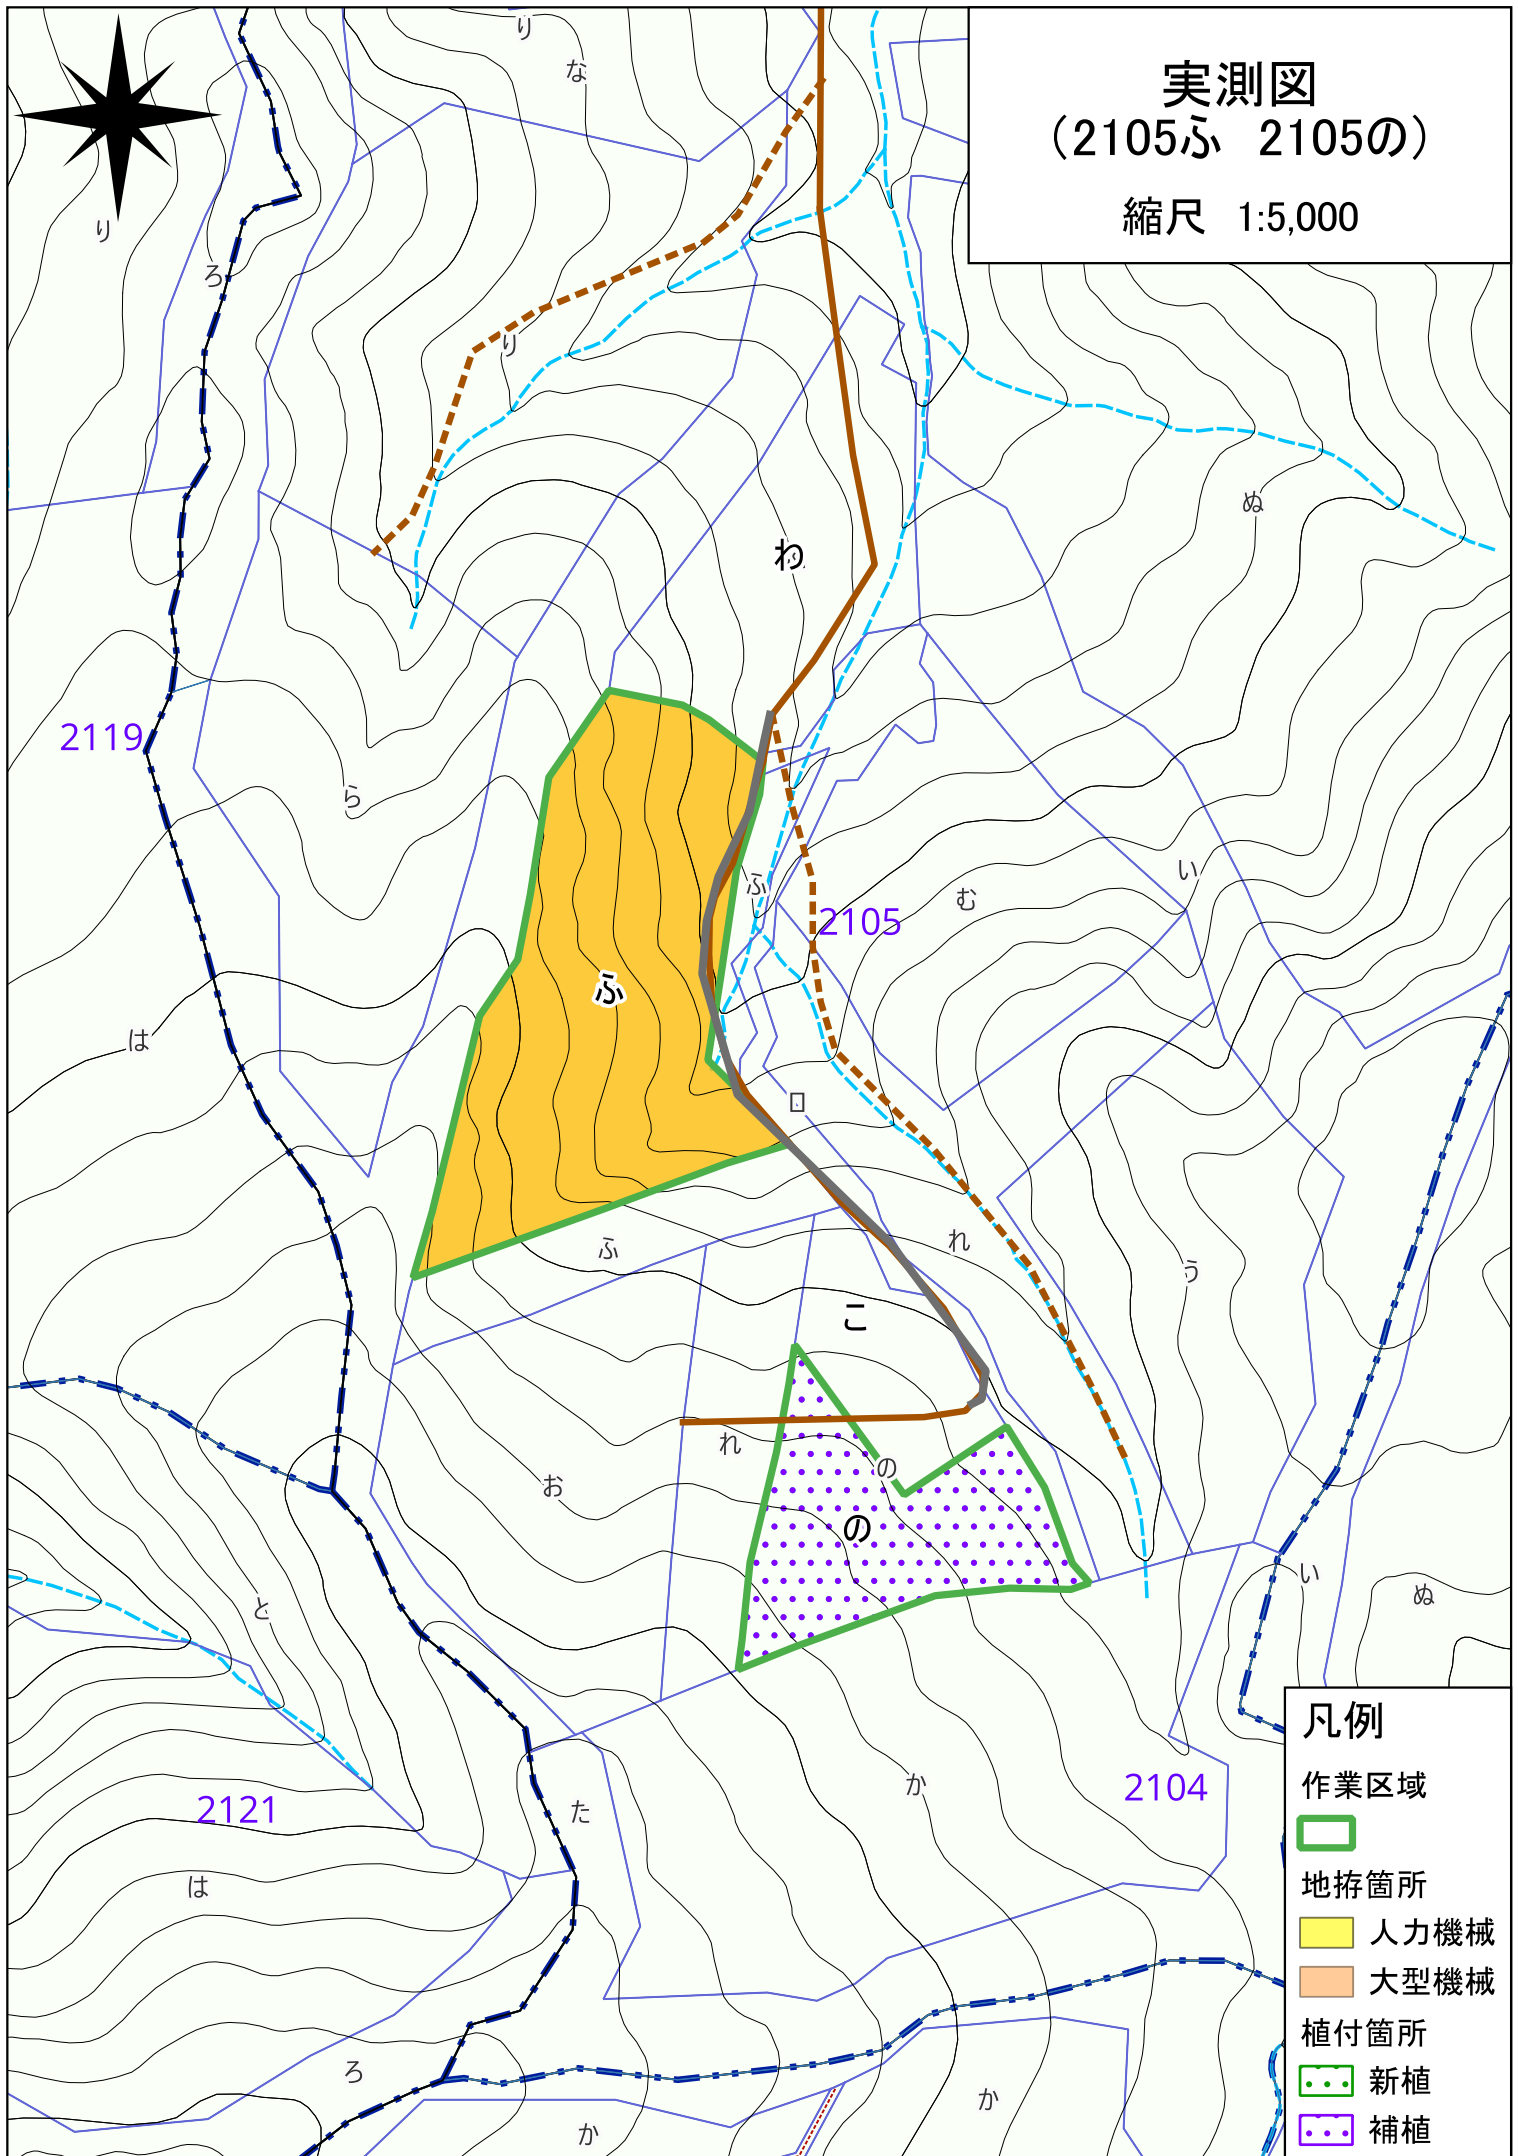

凡例

作業区域



地拵箇所


人力機械

大型機械

植付箇所


新植

補植

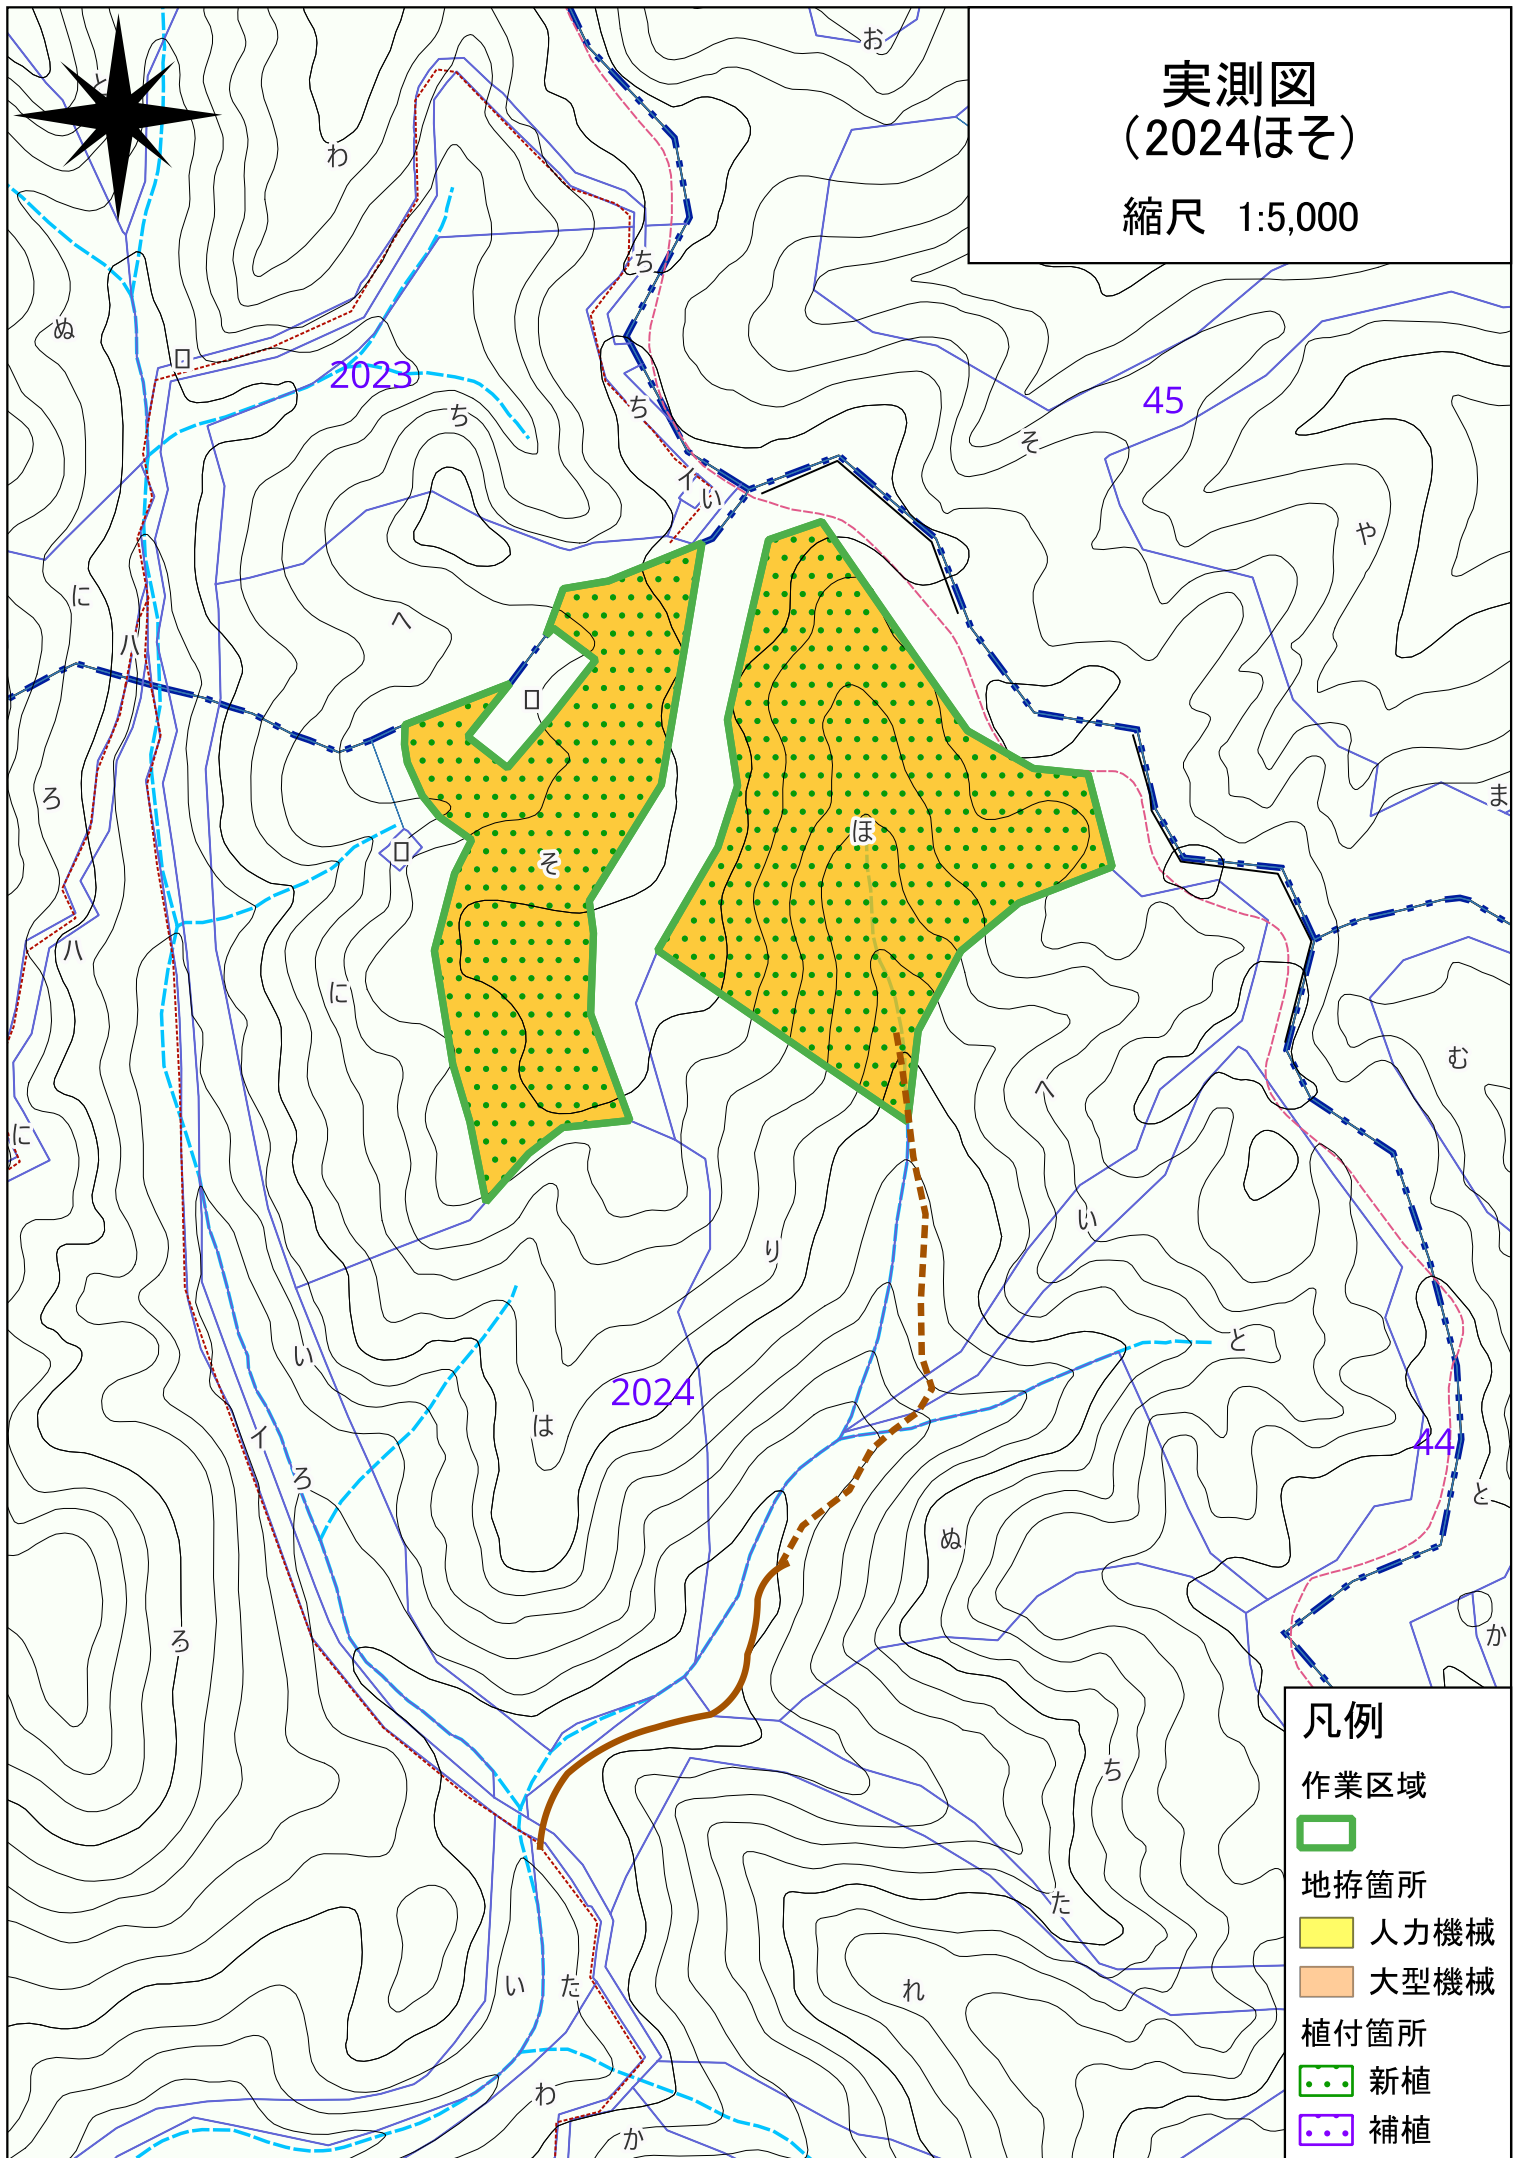

# 実測図 (2124と 2127つ)

縮尺 1:5,000

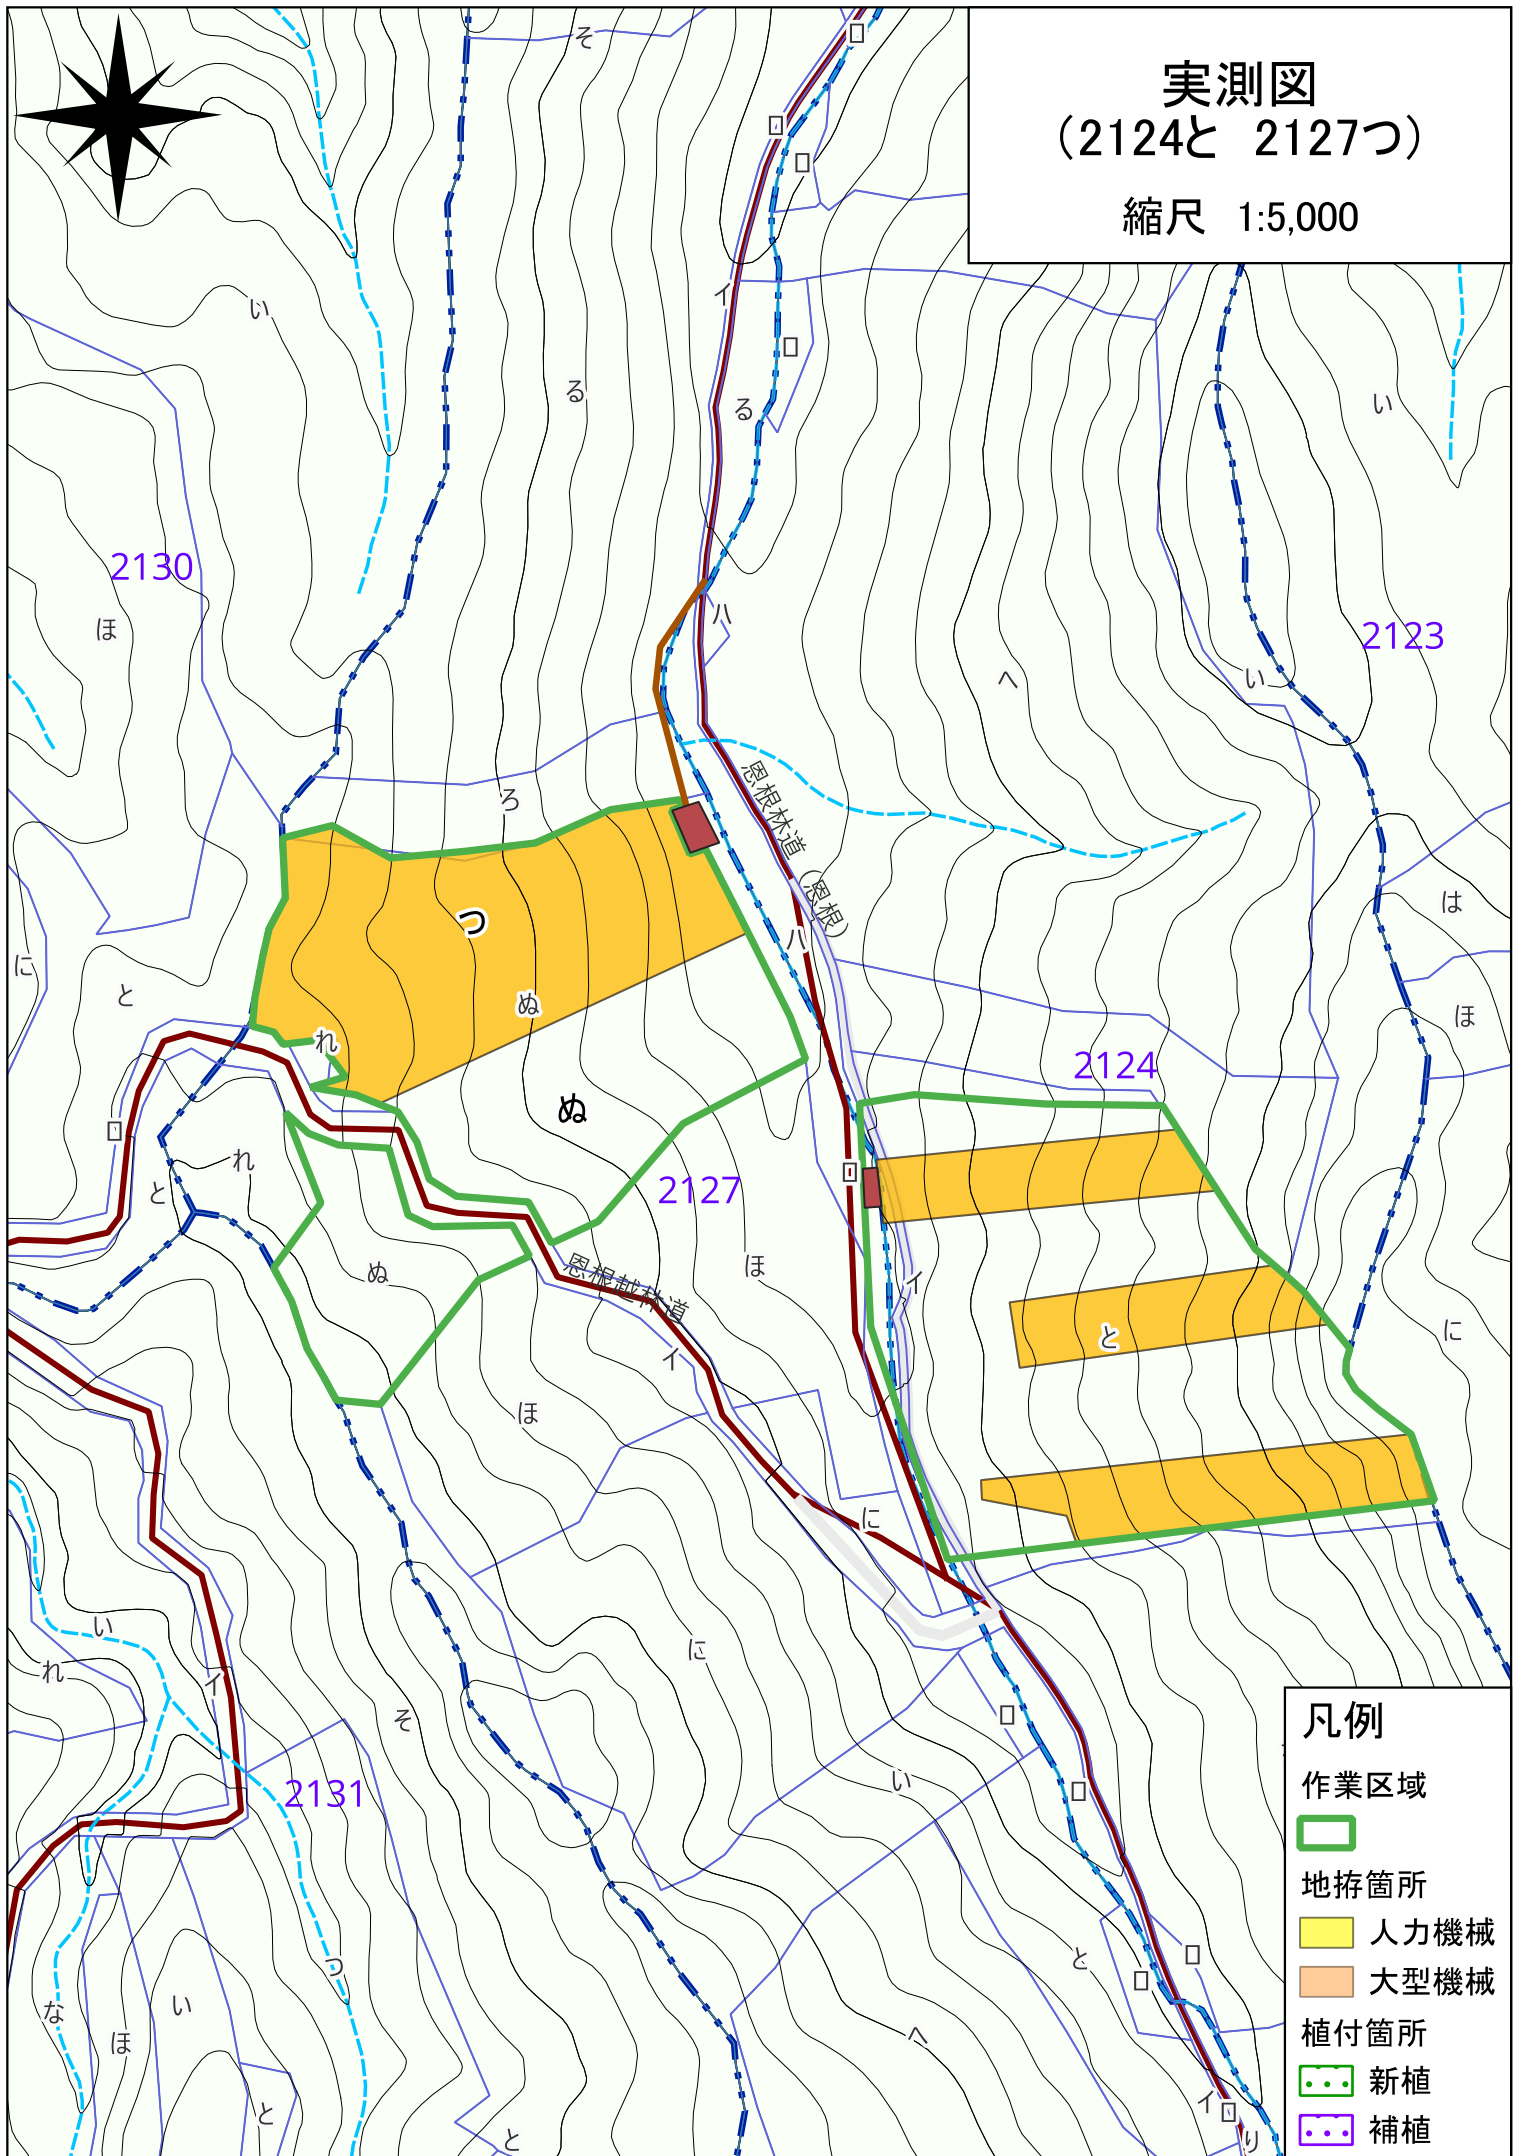





# 機械下刈詳細図 (2105つなや)

縮尺 1:5,000

機械下刈仕様 (2105つ0.23ha 1.5m刈1.0m残)

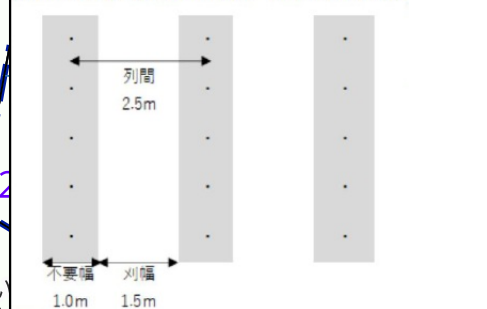

機械下刈仕様 (調査地以外 2.5m刈1.0m残)

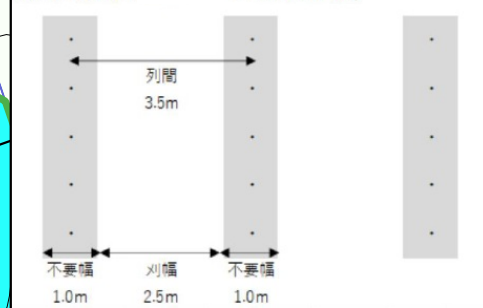

## 凡例

作業区域



下刈箇所

特殊草刈機


人力機械

調査地

モニタリング調査地

# 作業道修理設計図 (2105林班作業道)

縮尺 1:5,000

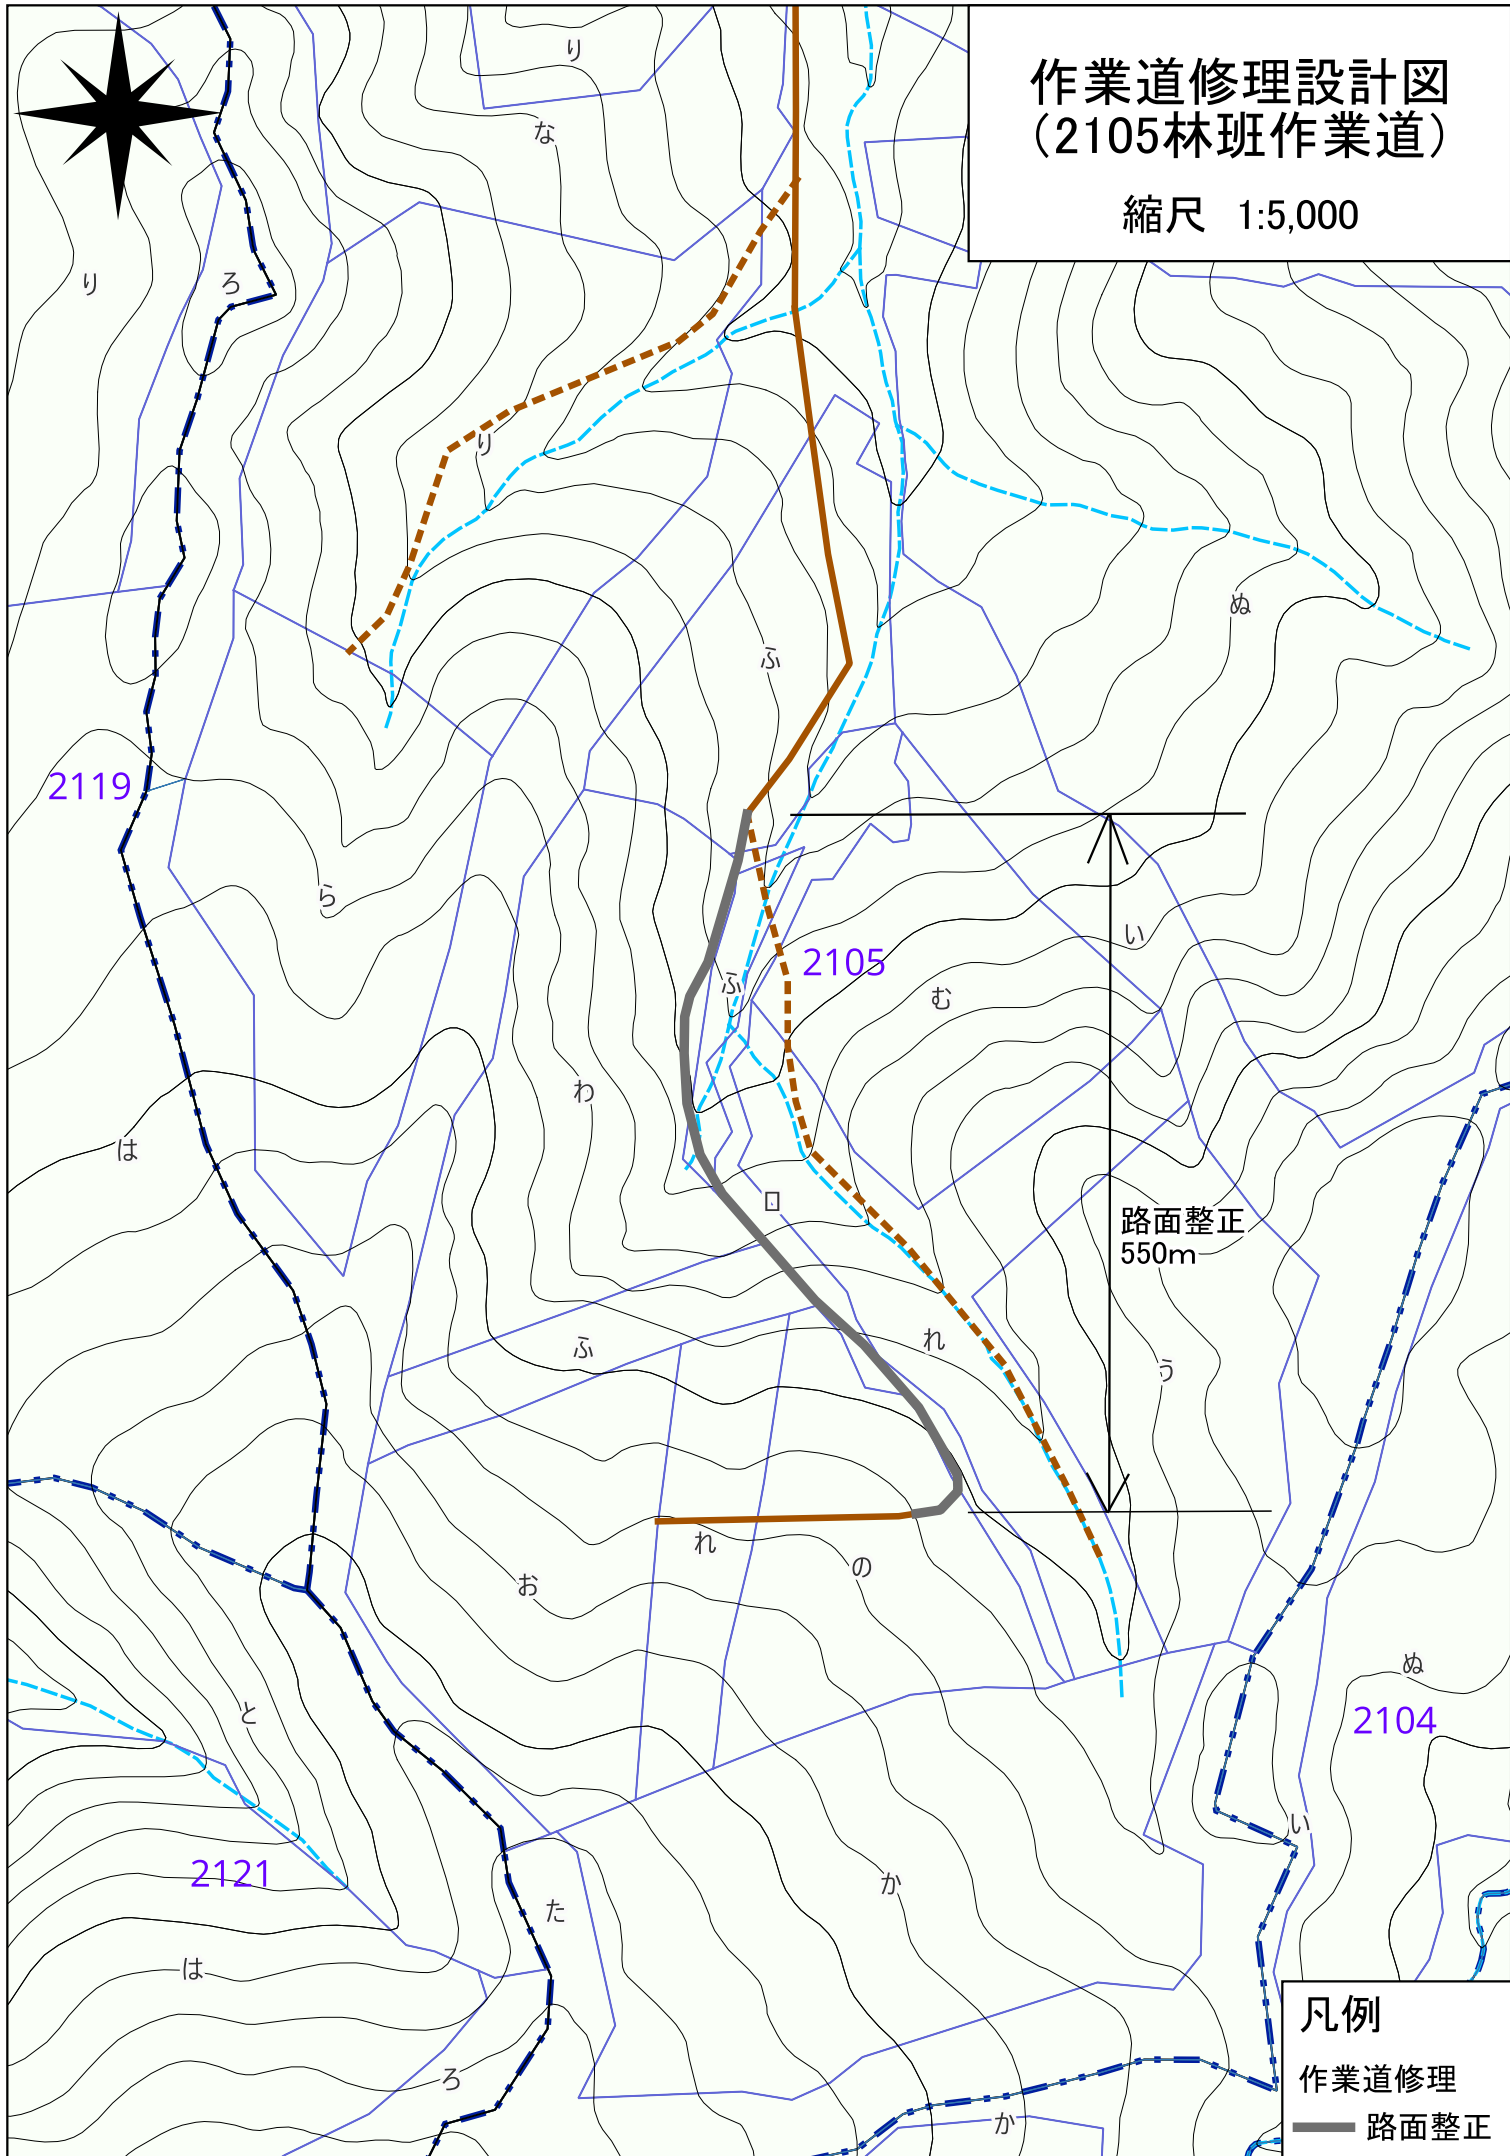

## 凡例

- 作業道修理
- 路面整正