
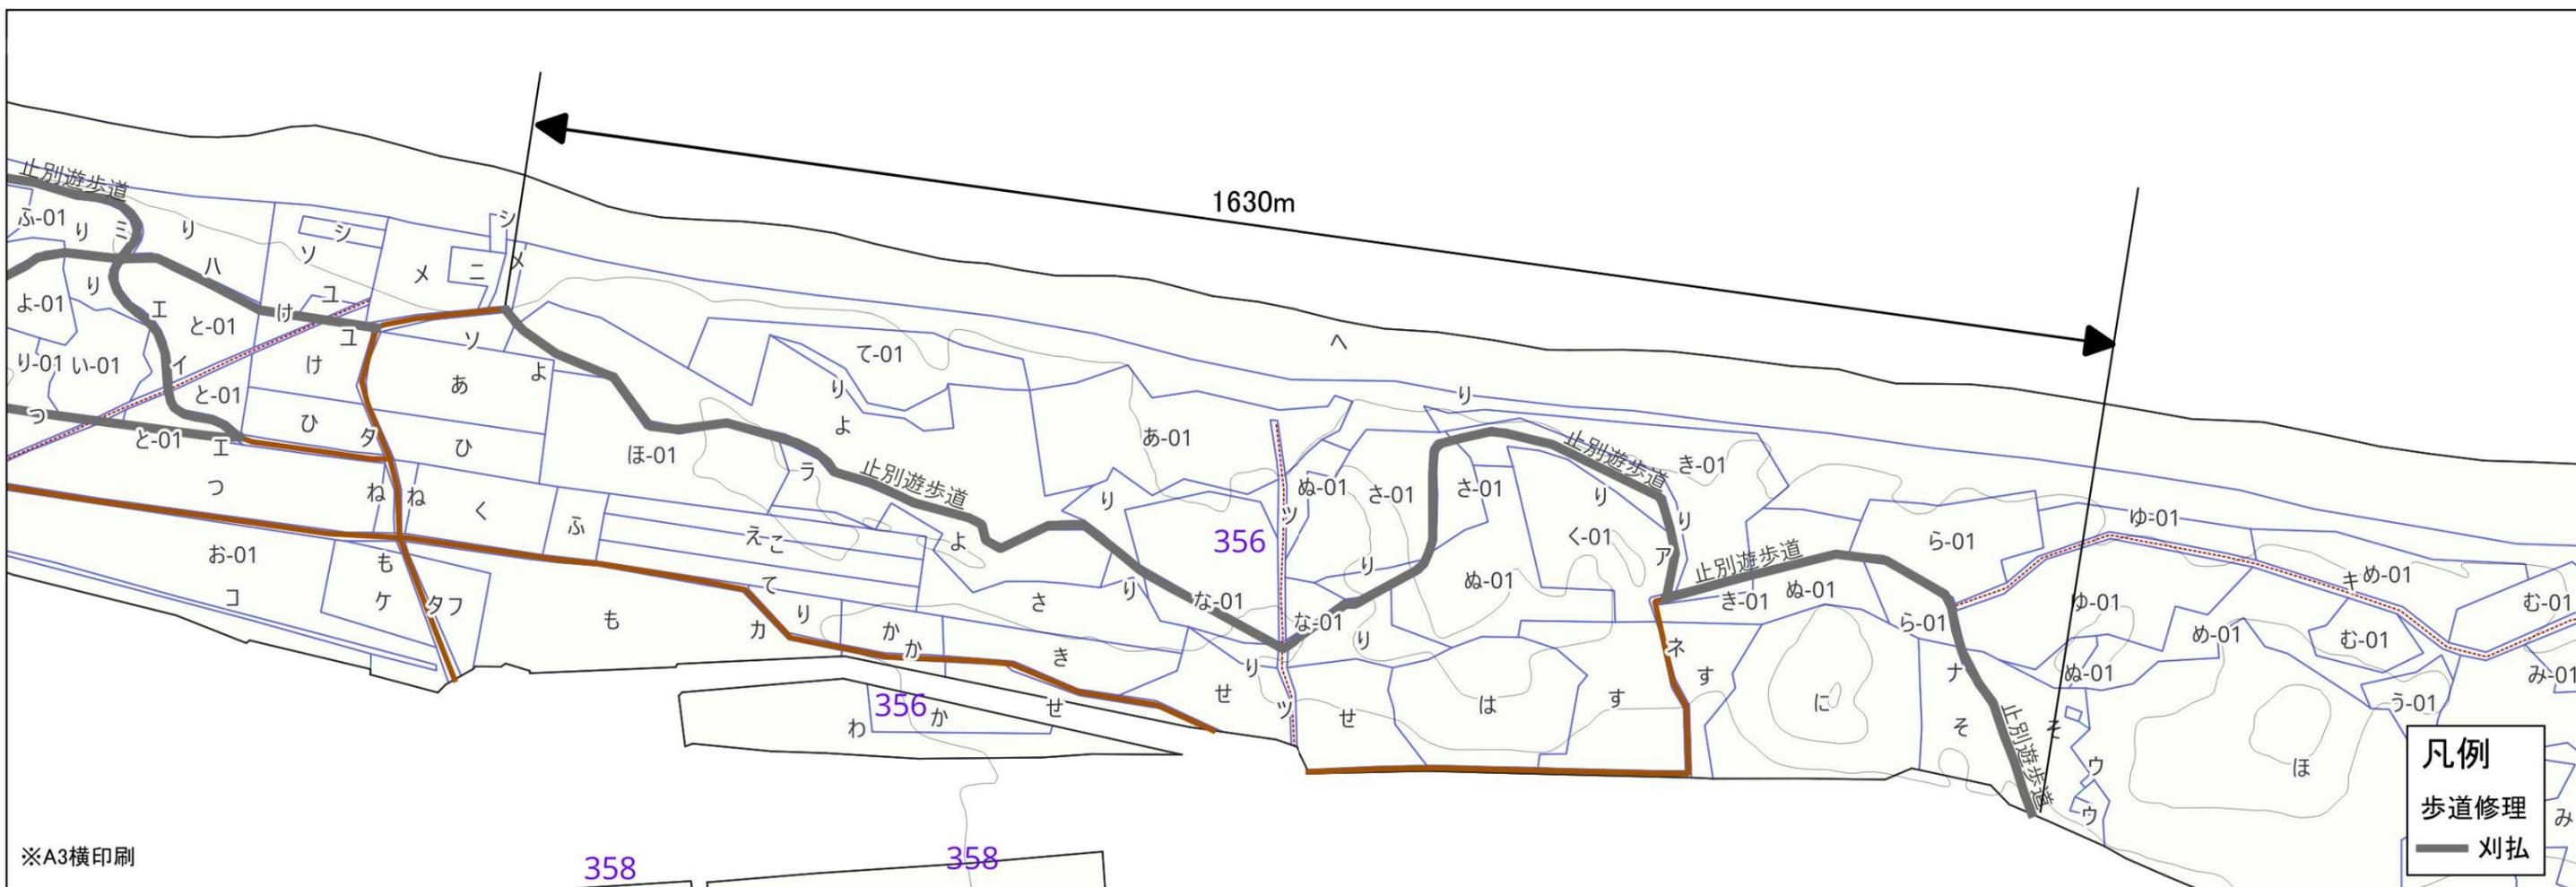


歩道修理設計図 (止別遊歩道)

縮尺 1:5,000

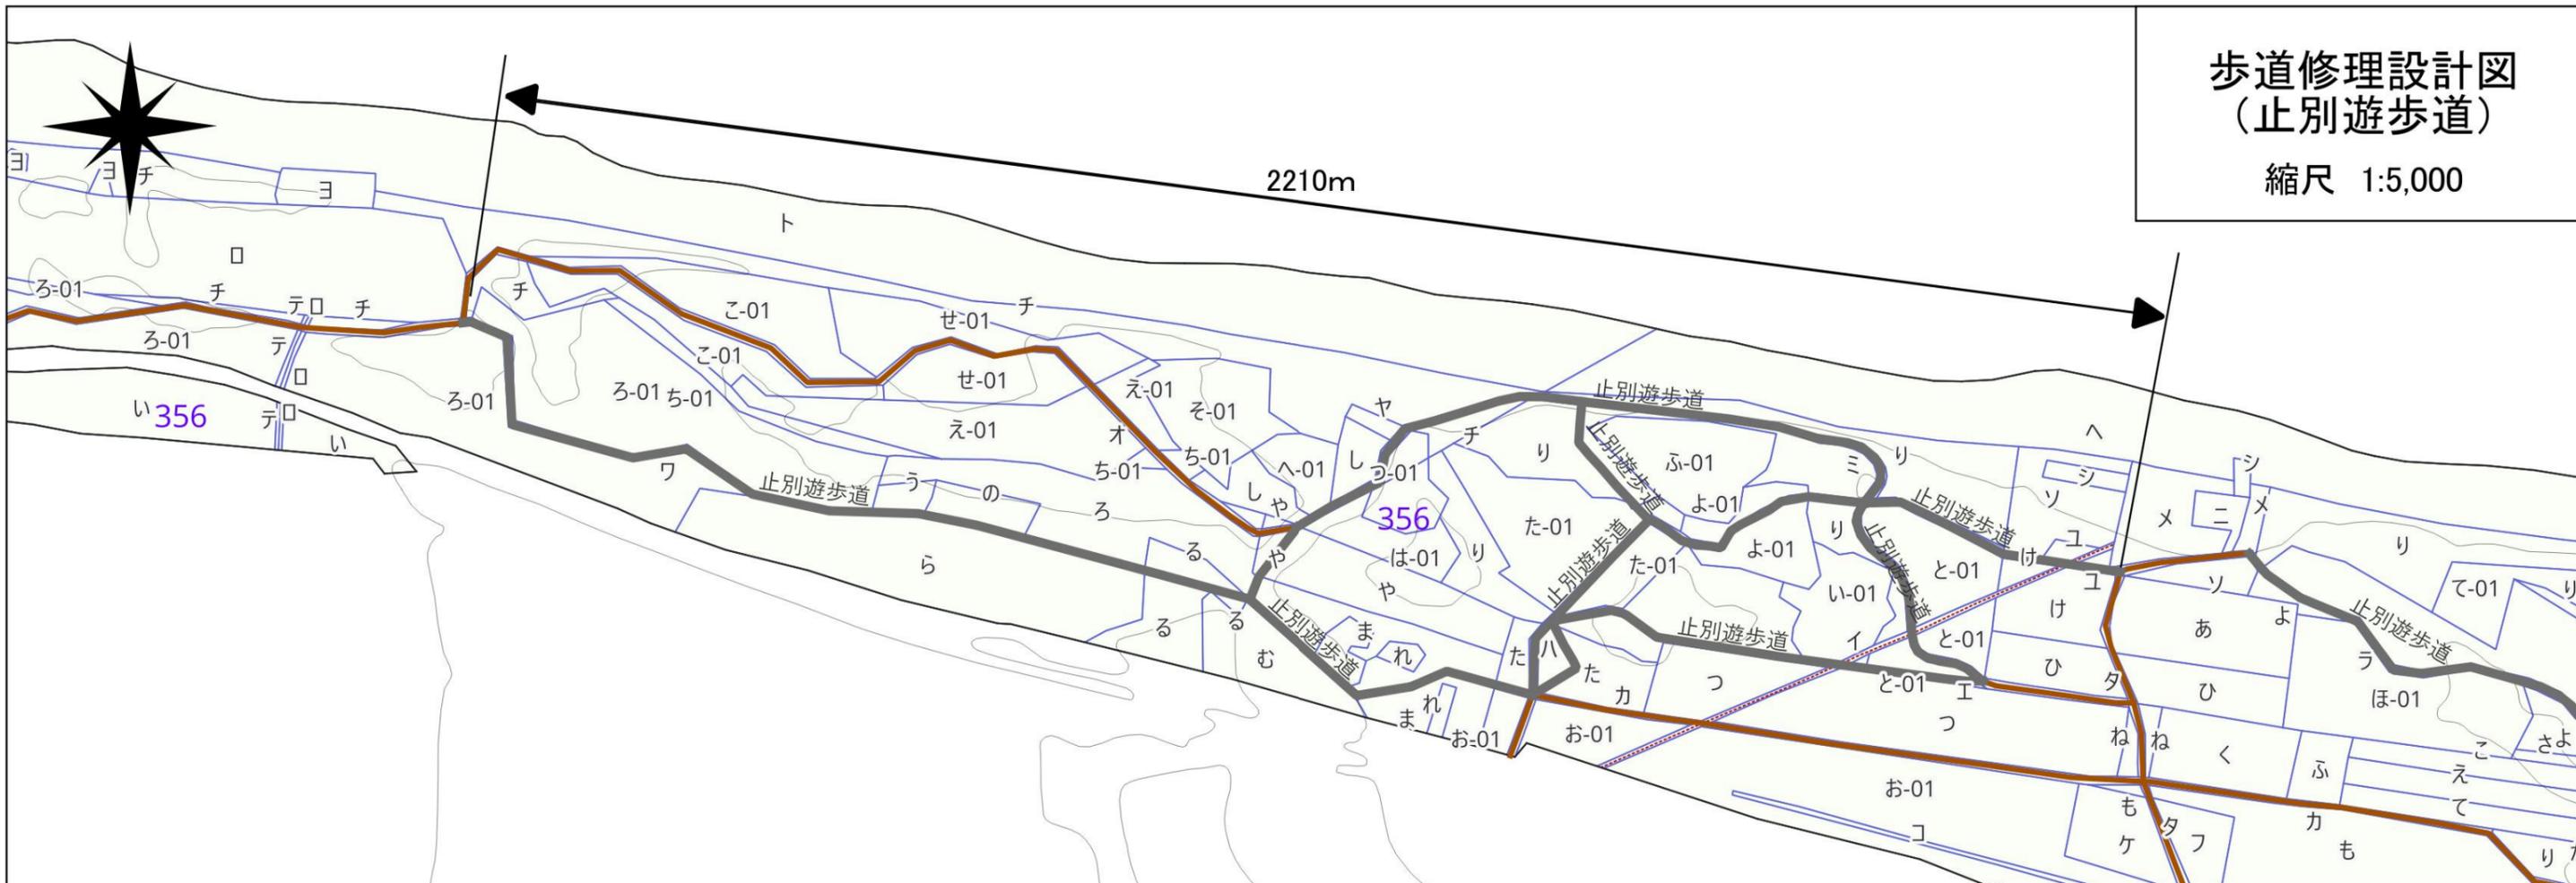

凡例
歩道修理
— 刈払


※A3横印刷

358

358

歩道修理設計図
(銀嶺水管理道)
(銀嶺水遊歩道)

縮尺 1:5,000

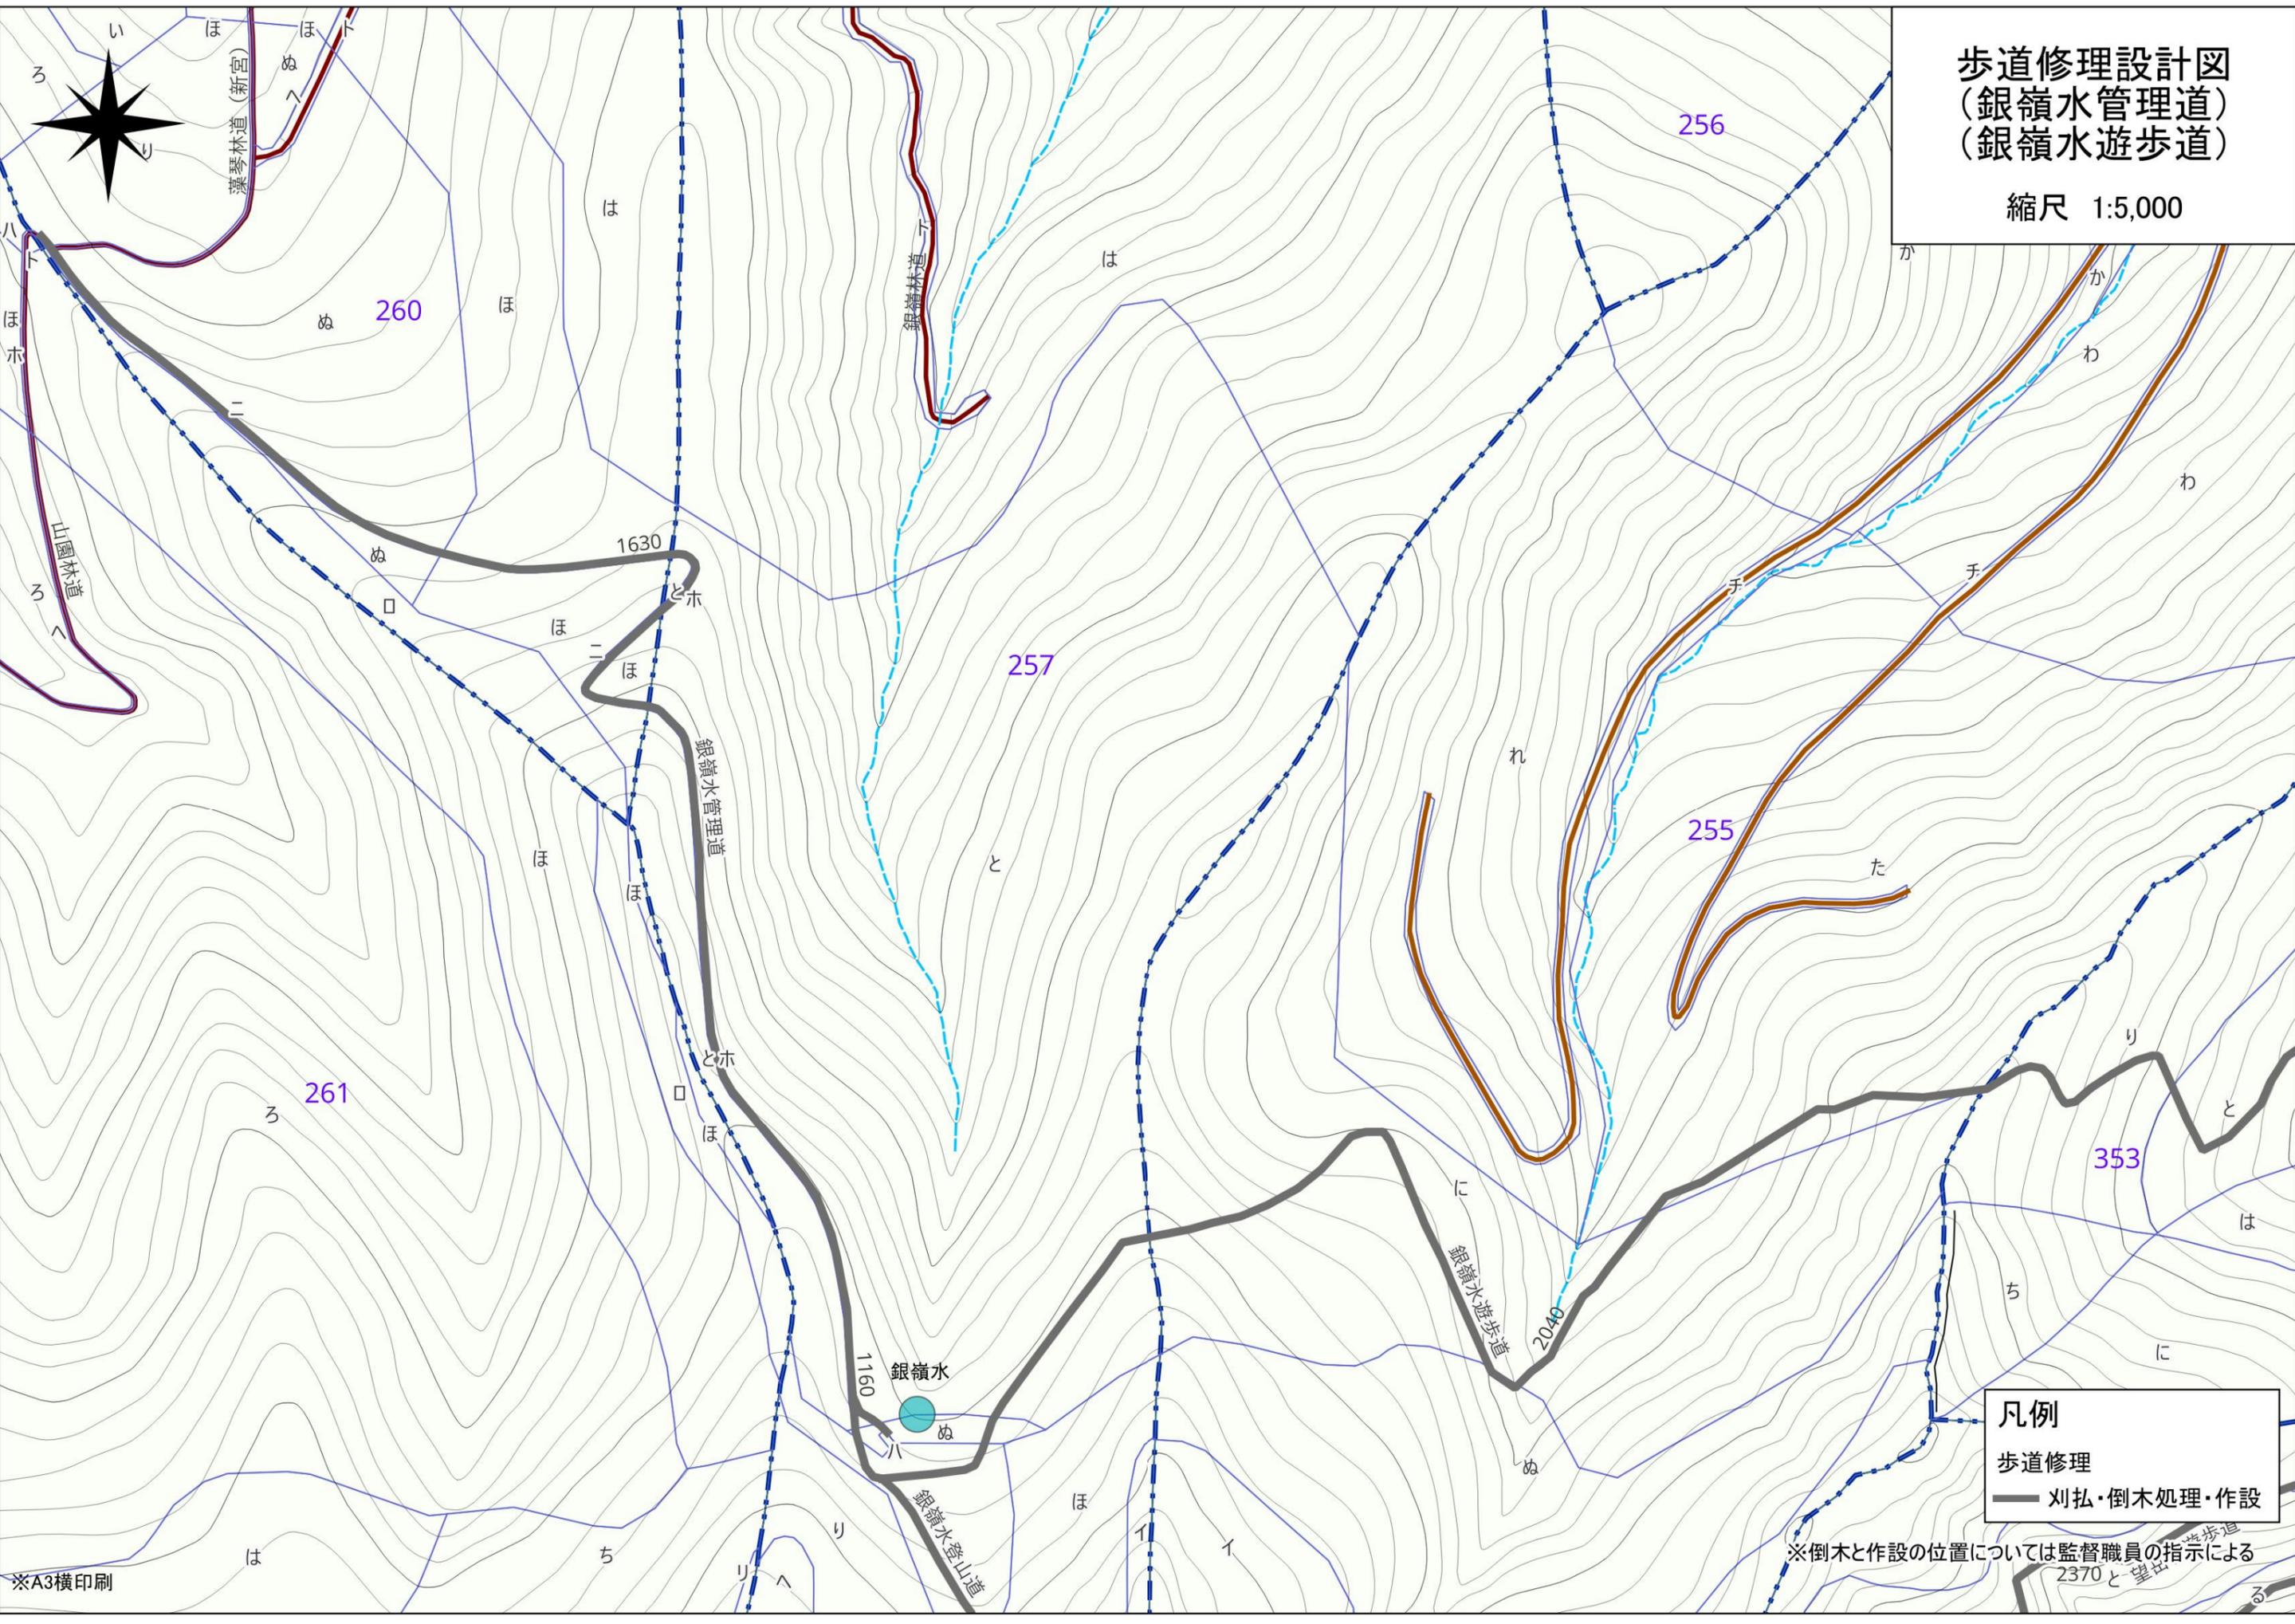


凡例
歩道修理
— 刈払・倒木処理・作設

※倒木と作設の位置については監督職員の指示による

歩道修理設計図
 (銀嶺水遊歩道)
 (銀嶺水登山道)
 (スカイライン登山道)
 (トドマツ遊歩道)
 (望岳台遊歩道)
 (野営場遊歩道)

縮尺 1:5,000

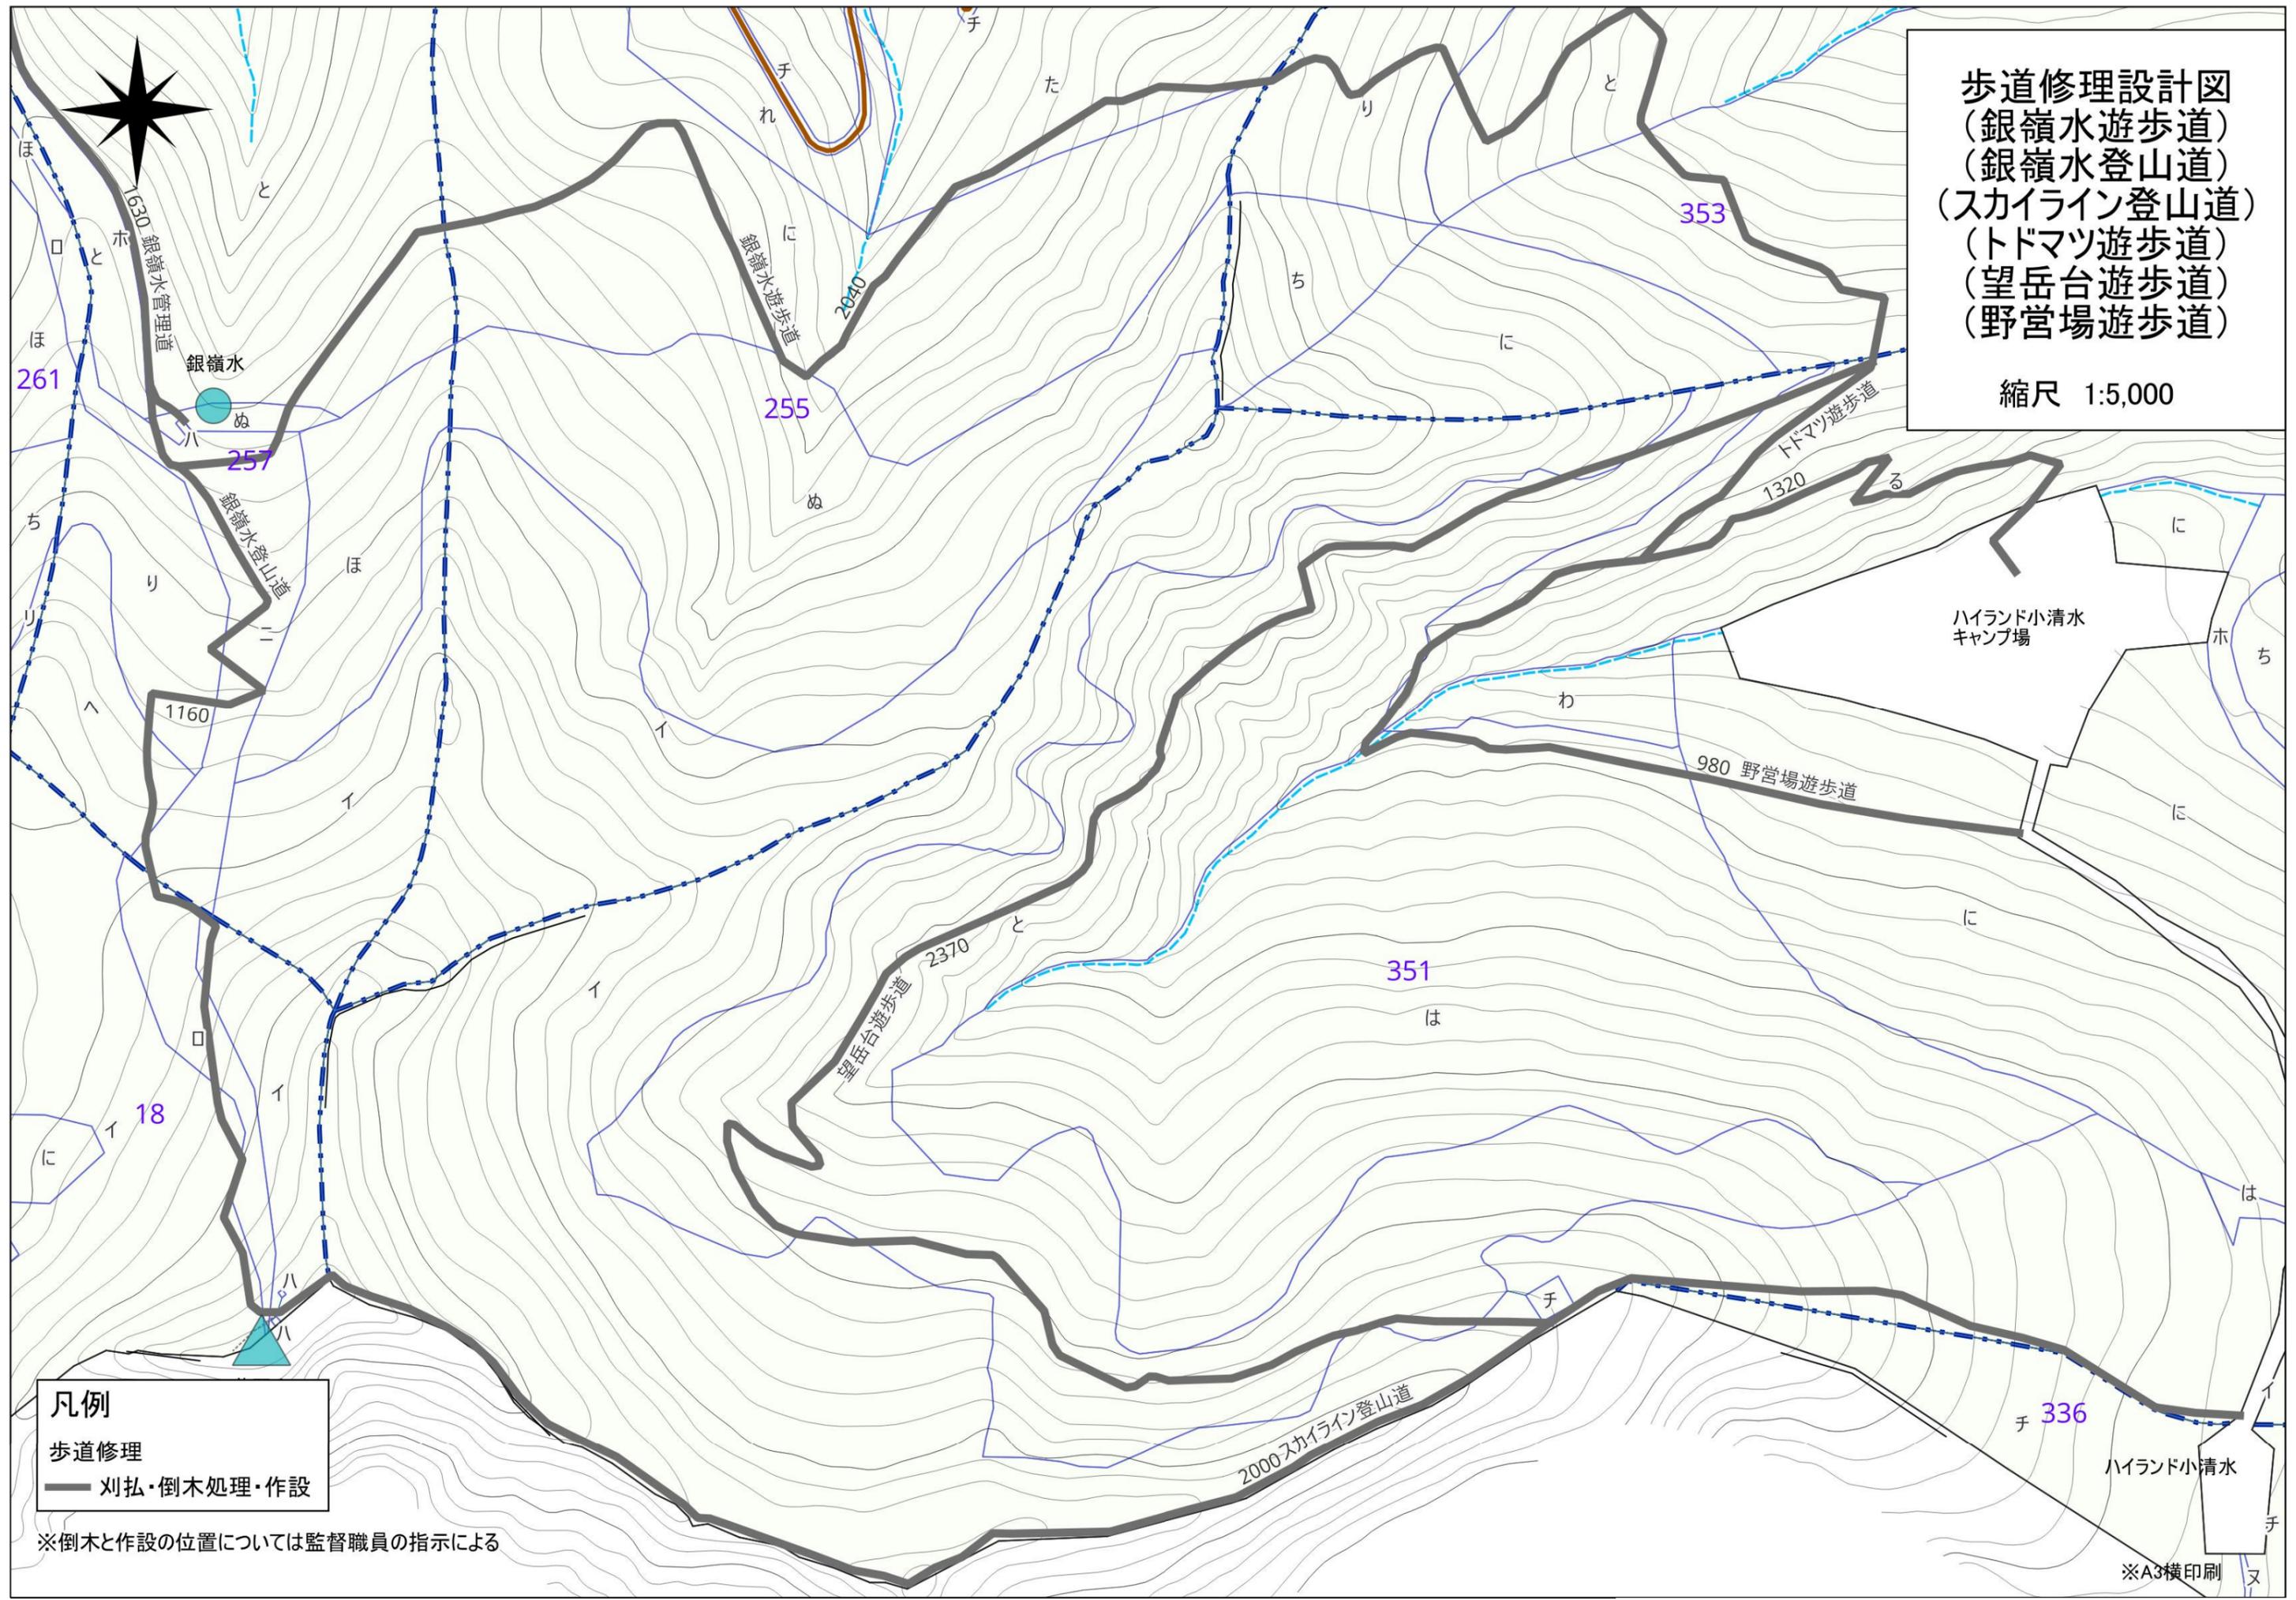

凡例
 歩道修理
 刈払・倒木処理・作設

※倒木と作設の位置については監督職員の指示による

※A3横印刷