



令和7年度
造林事業位置図
若園担当区 縮尺：1／5,000

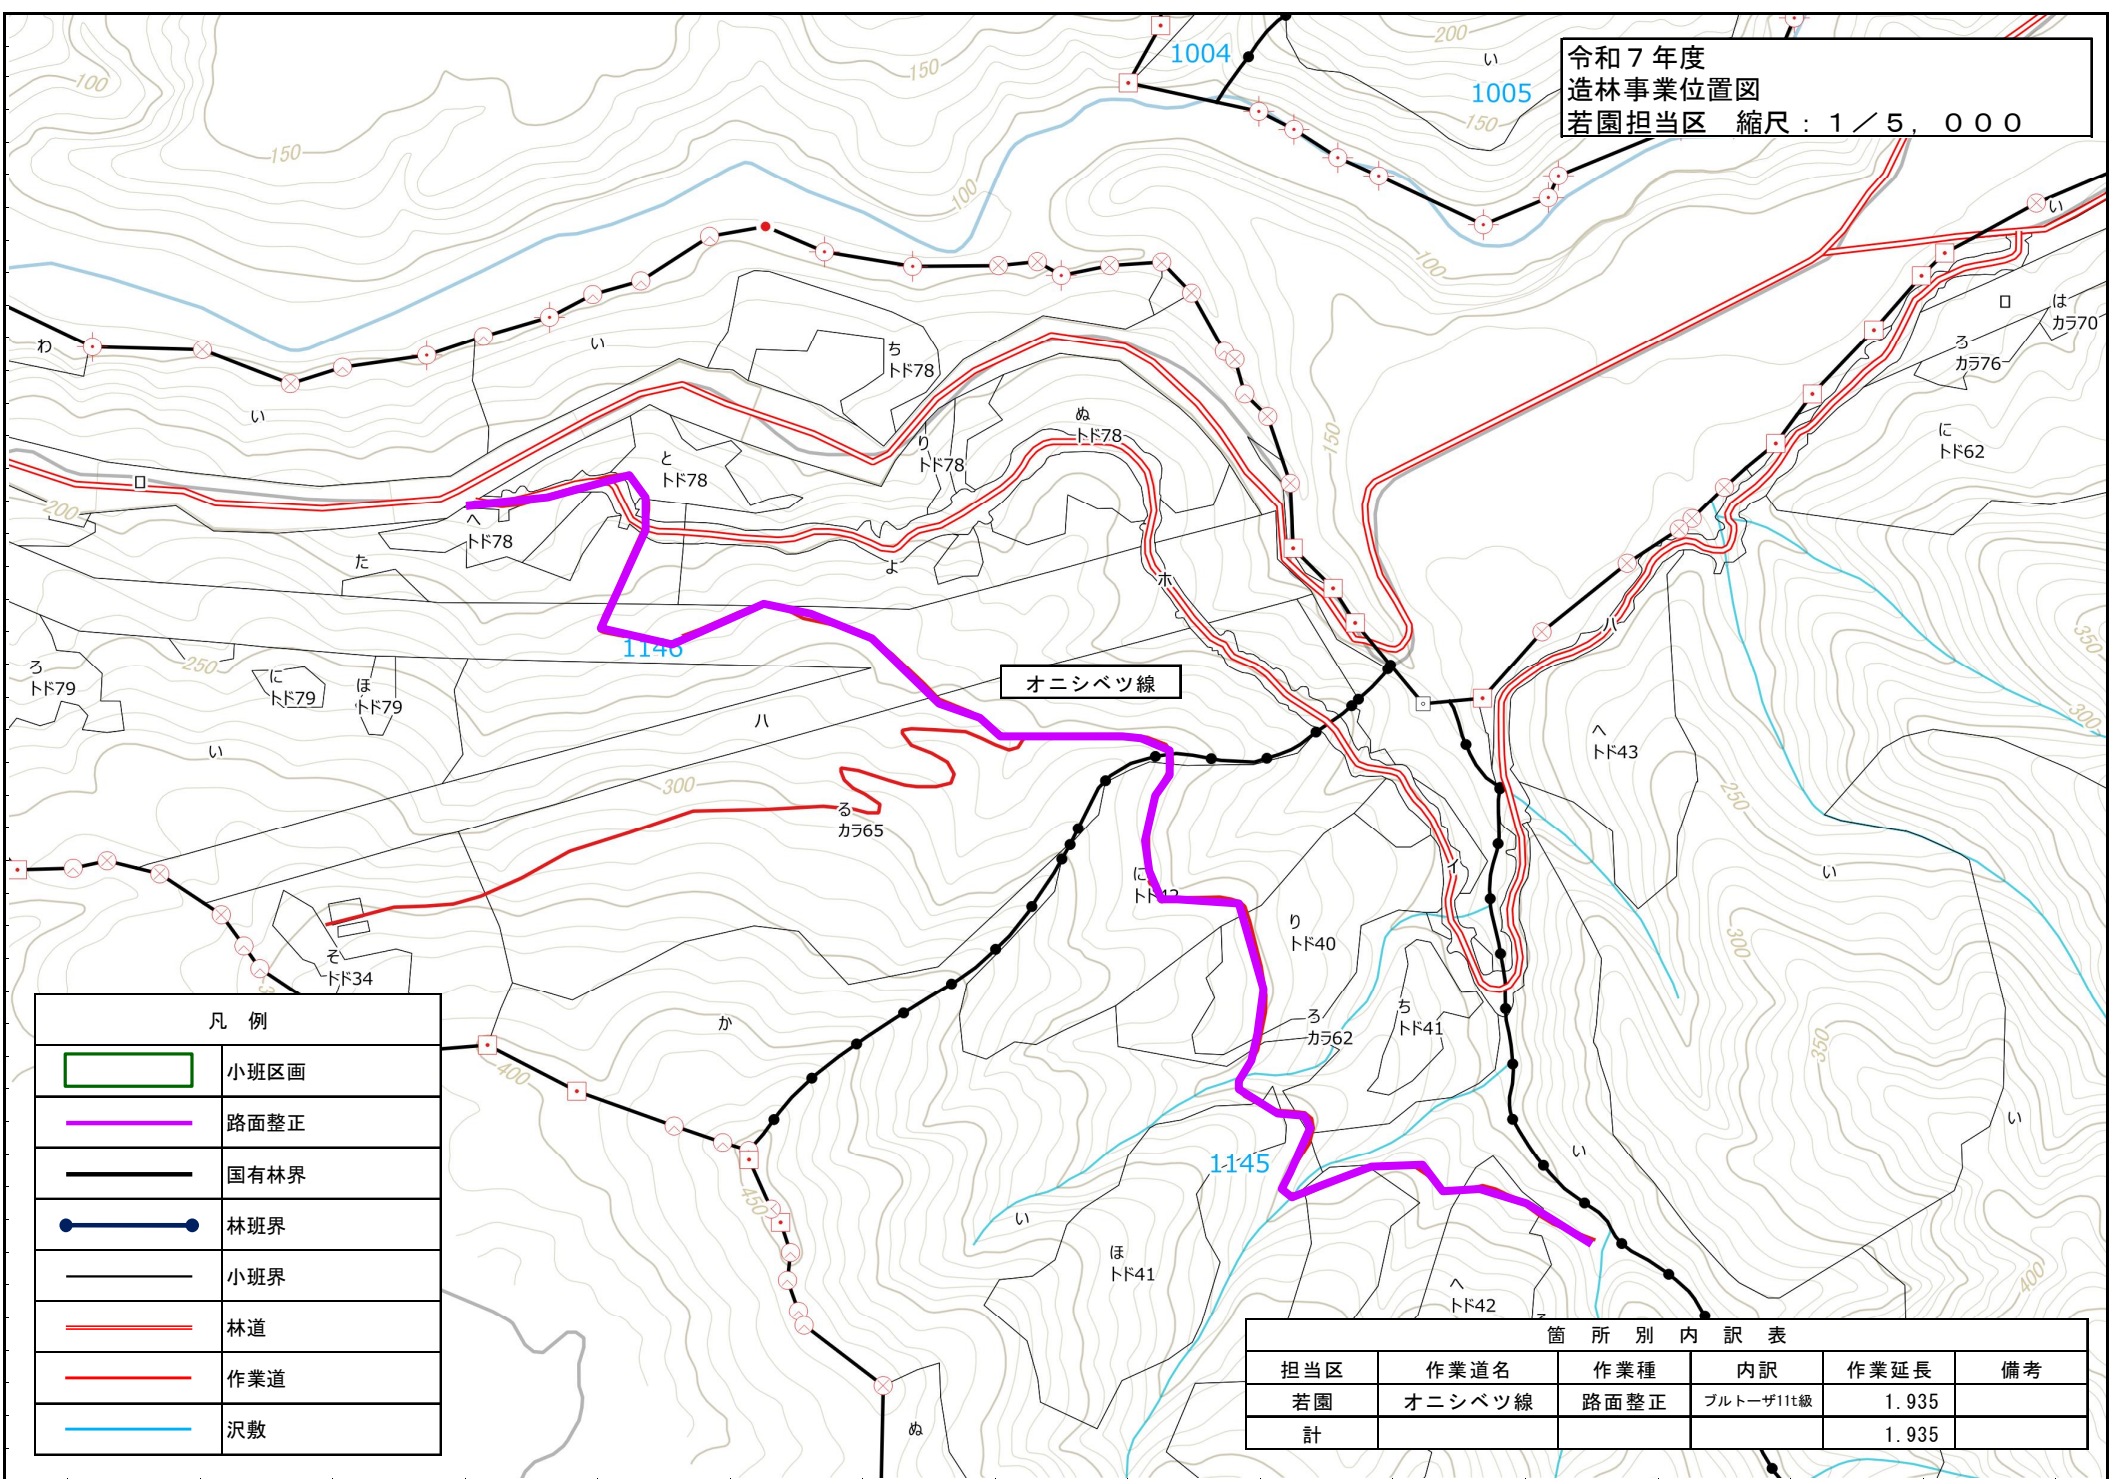

凡 例	
	小班区画
	路面整正
	国有林界
	林班界
	小班界
	林道
	作業道
	沢敷

箇 所 別 内 訳 表					
担当区	作業道名	作業種	内訳	作業延長	備考
若園	オニシベツ線	路面整正	ブルトーザ11t級	1.935	
計				1.935	


令和7年度
造林事業位置図
若園担当区 縮尺：1／5,000

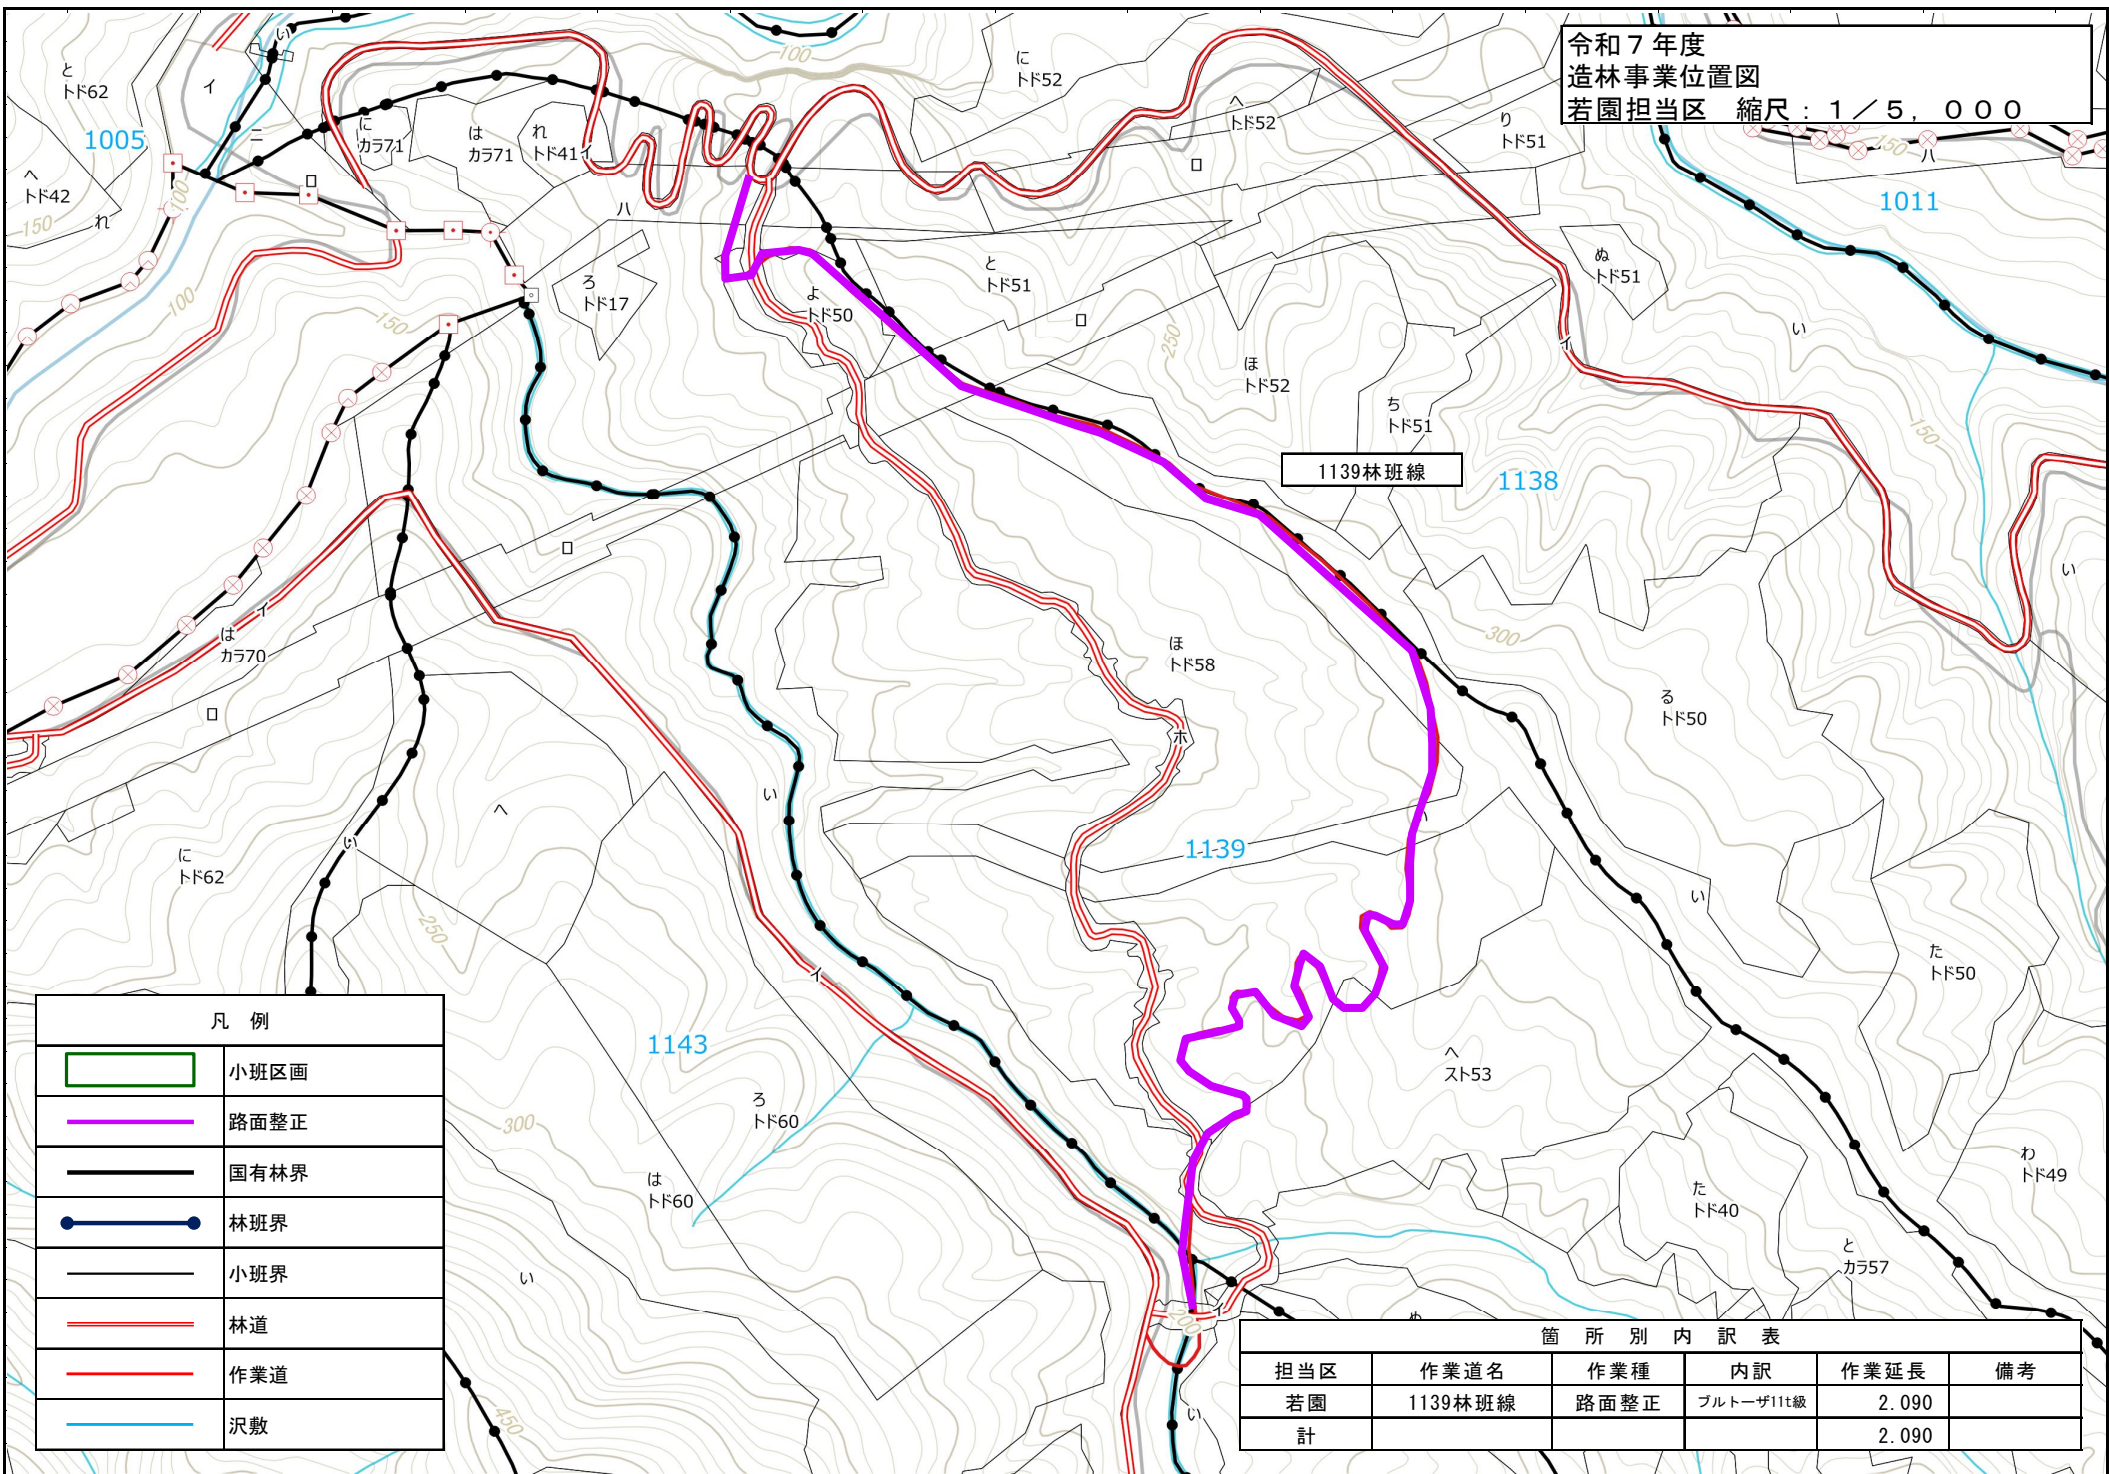

凡 例	
	小班区画
	路面整正
	国有林界
	林班界
	小班界
	林道
	作業道
	沢敷

箇 所 別 内 訳 表					
担当区	作業道名	作業種	内訳	作業延長	備考
若園	1139林班線	路面整正	ブルトーザ11t級	2.090	
計				2.090	

令和7年度
造林事業位置図
東川担当区 縮尺：1／20,000

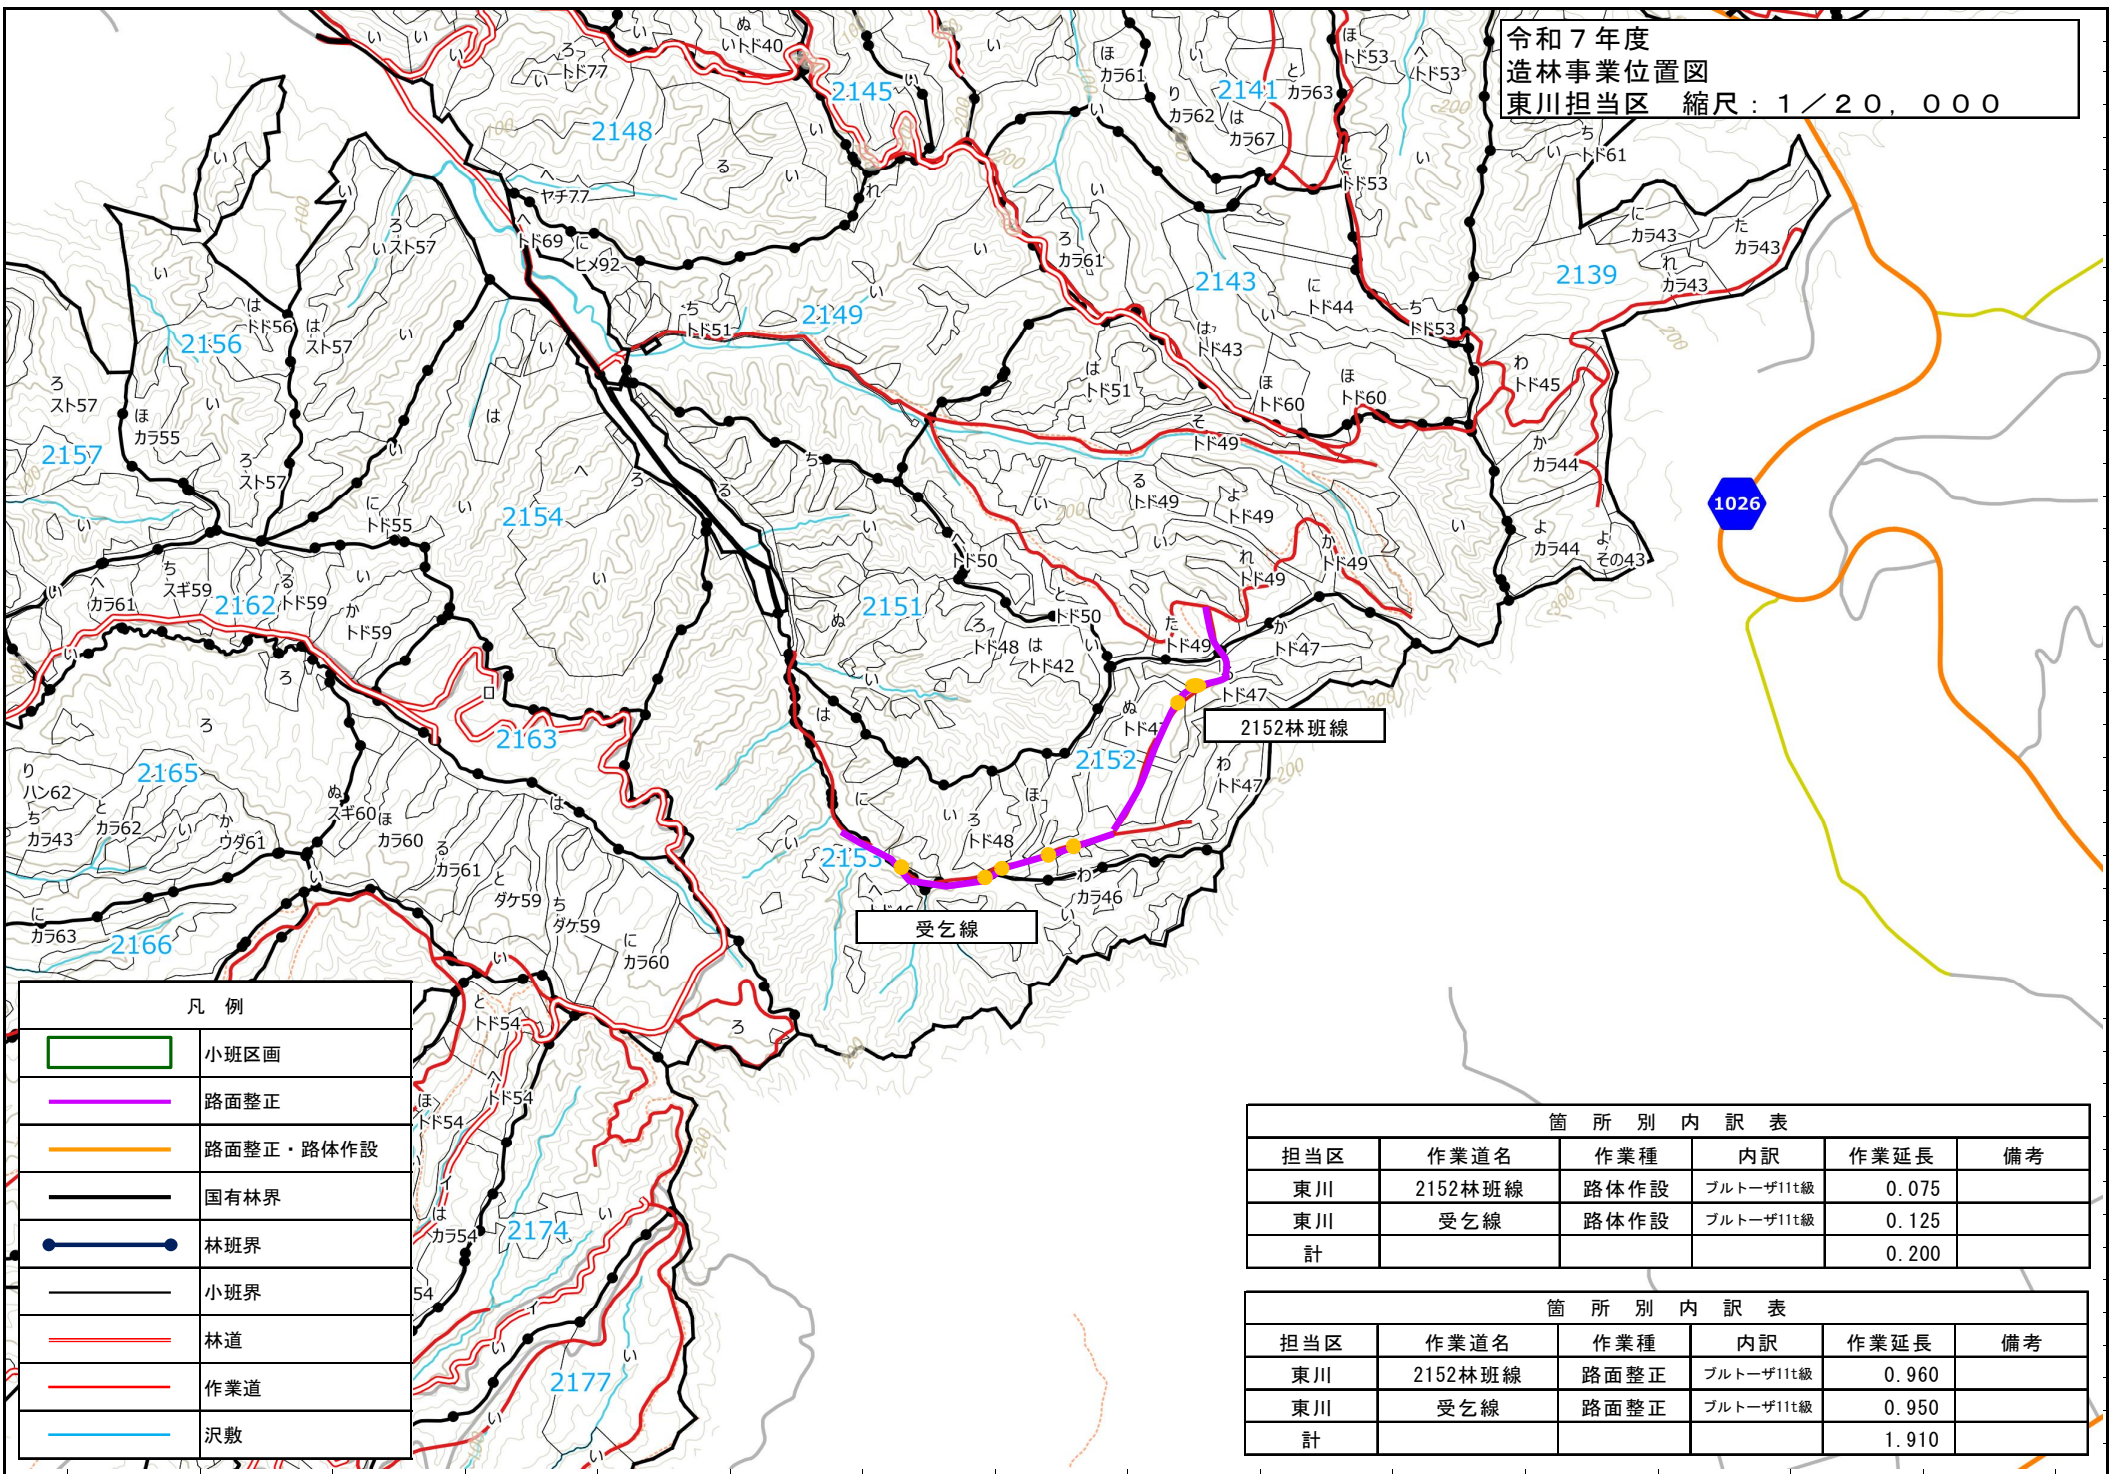


凡 例	
	小班区画
	路面整正
	路面整正・路体作設
	国有林界
	林班界
	小班界
	林道
	作業道
	沢敷

箇 所 別 内 訳 表					
担当区	作業道名	作業種	内訳	作業延長	備考
東川	2152林班線	路体作設	ブルトーザ11t級	0.075	
東川	受乞線	路体作設	ブルトーザ11t級	0.125	
計				0.200	

箇 所 別 内 訳 表					
担当区	作業道名	作業種	内訳	作業延長	備考
東川	2152林班線	路面整正	ブルトーザ11t級	0.960	
東川	受乞線	路面整正	ブルトーザ11t級	0.950	
計				1.910	


令和7年度
造林事業位置図
東川担当区 縮尺：1／20,000

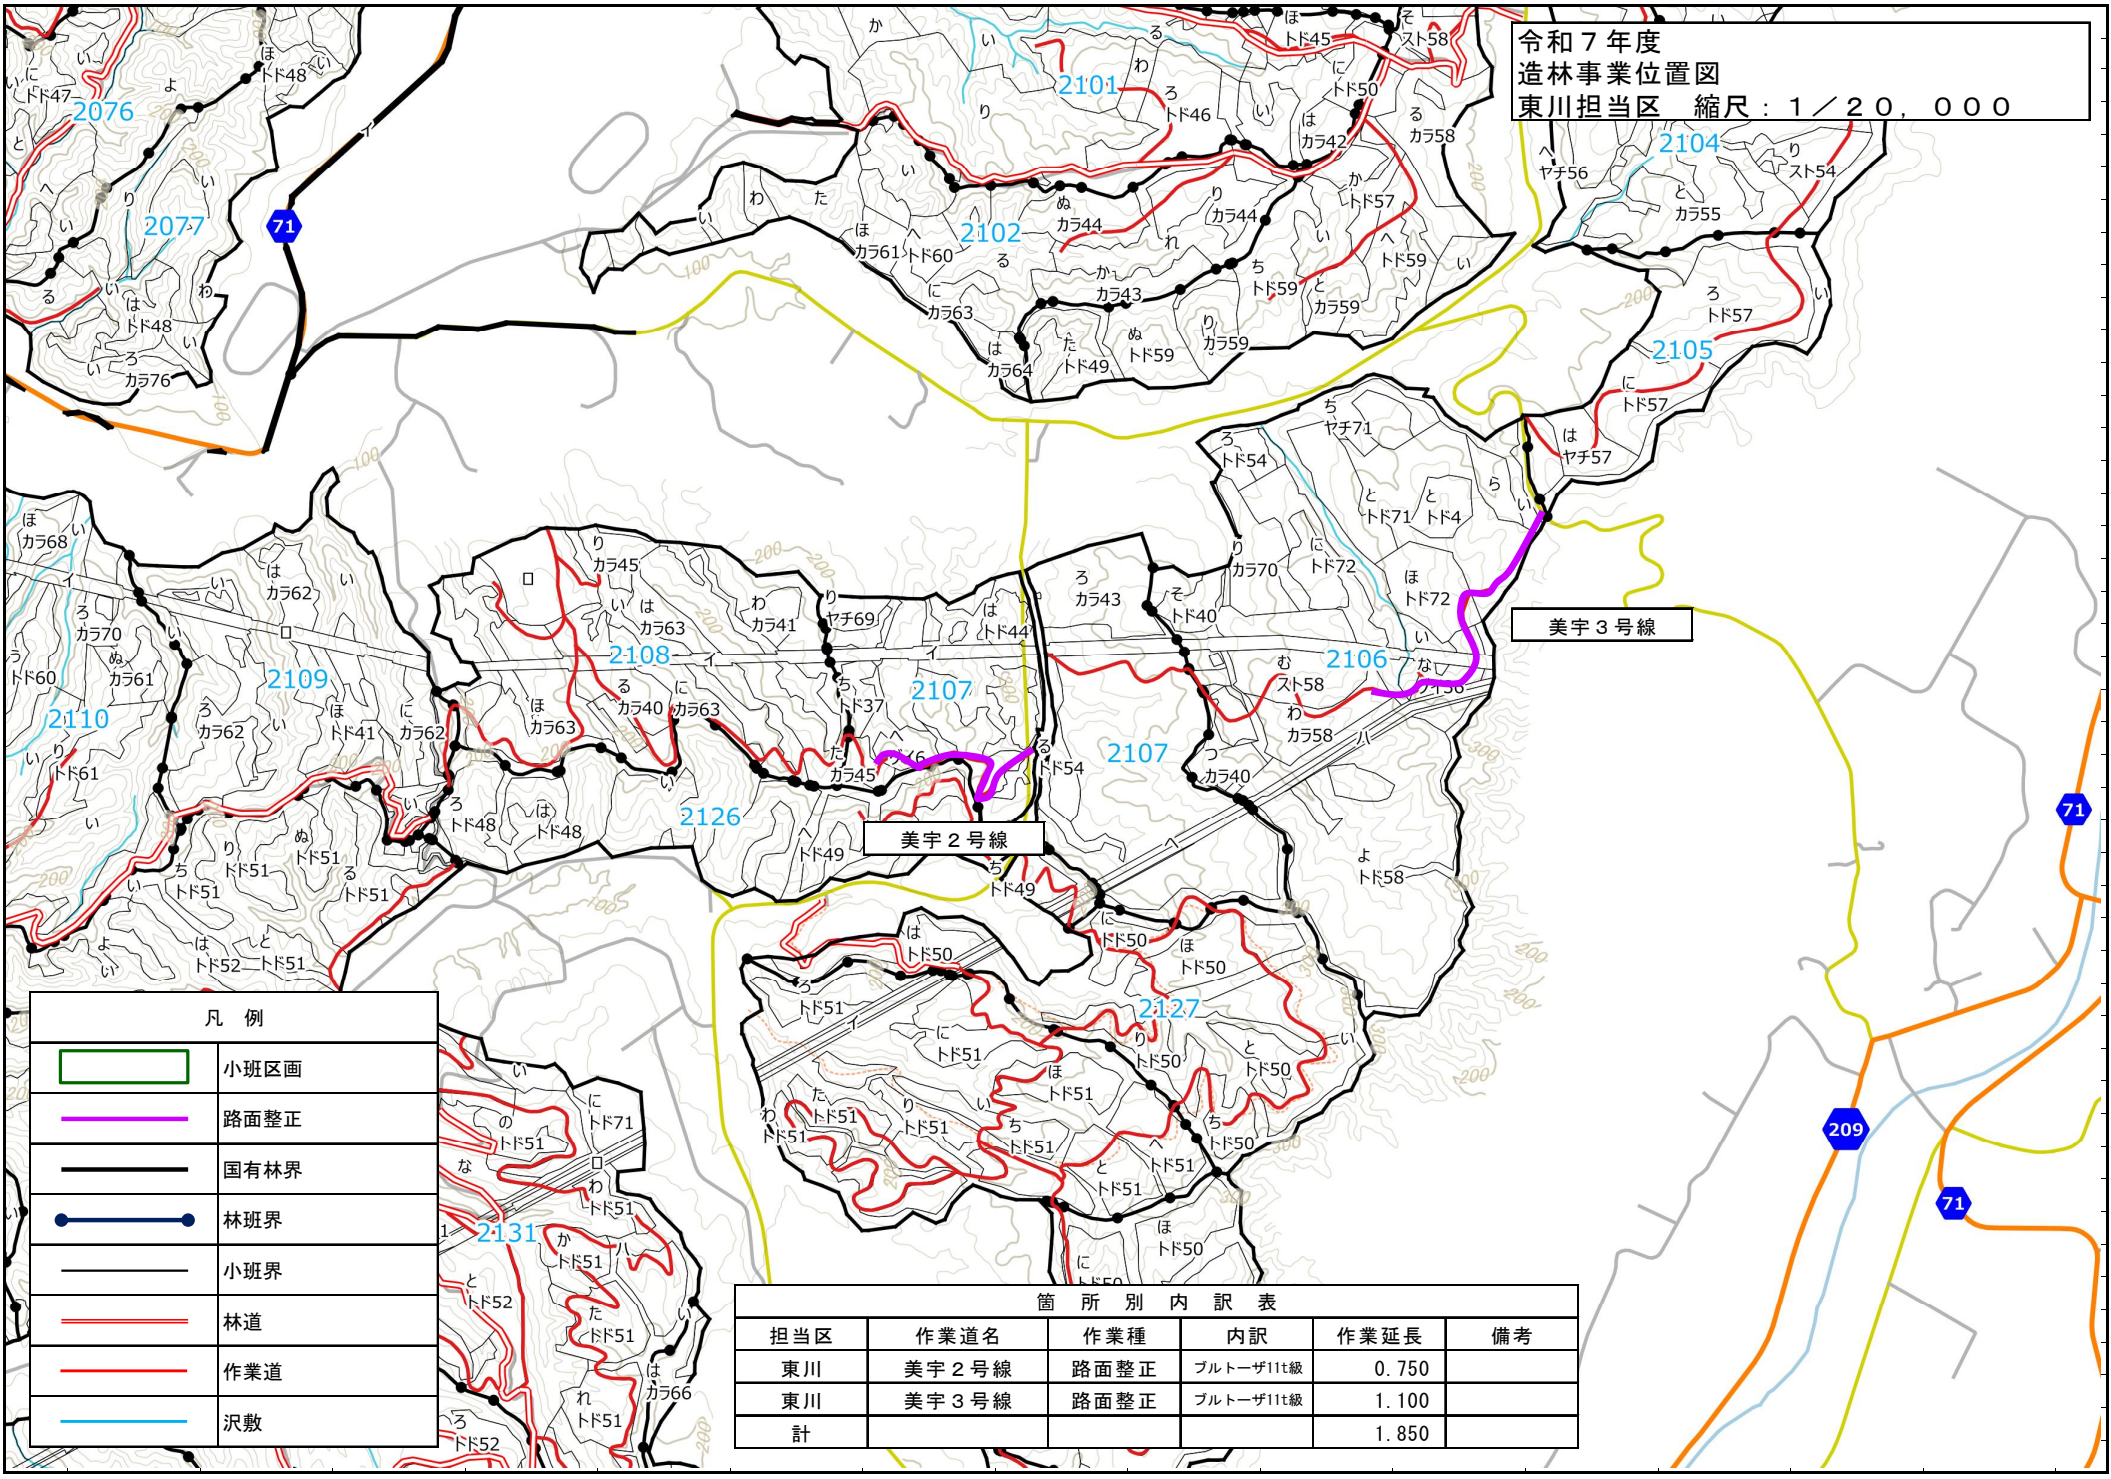





凡 例	
	小班区画
	路面整正
	国有林界
	林班界
	小班界
	林道
	作業道
	沢敷

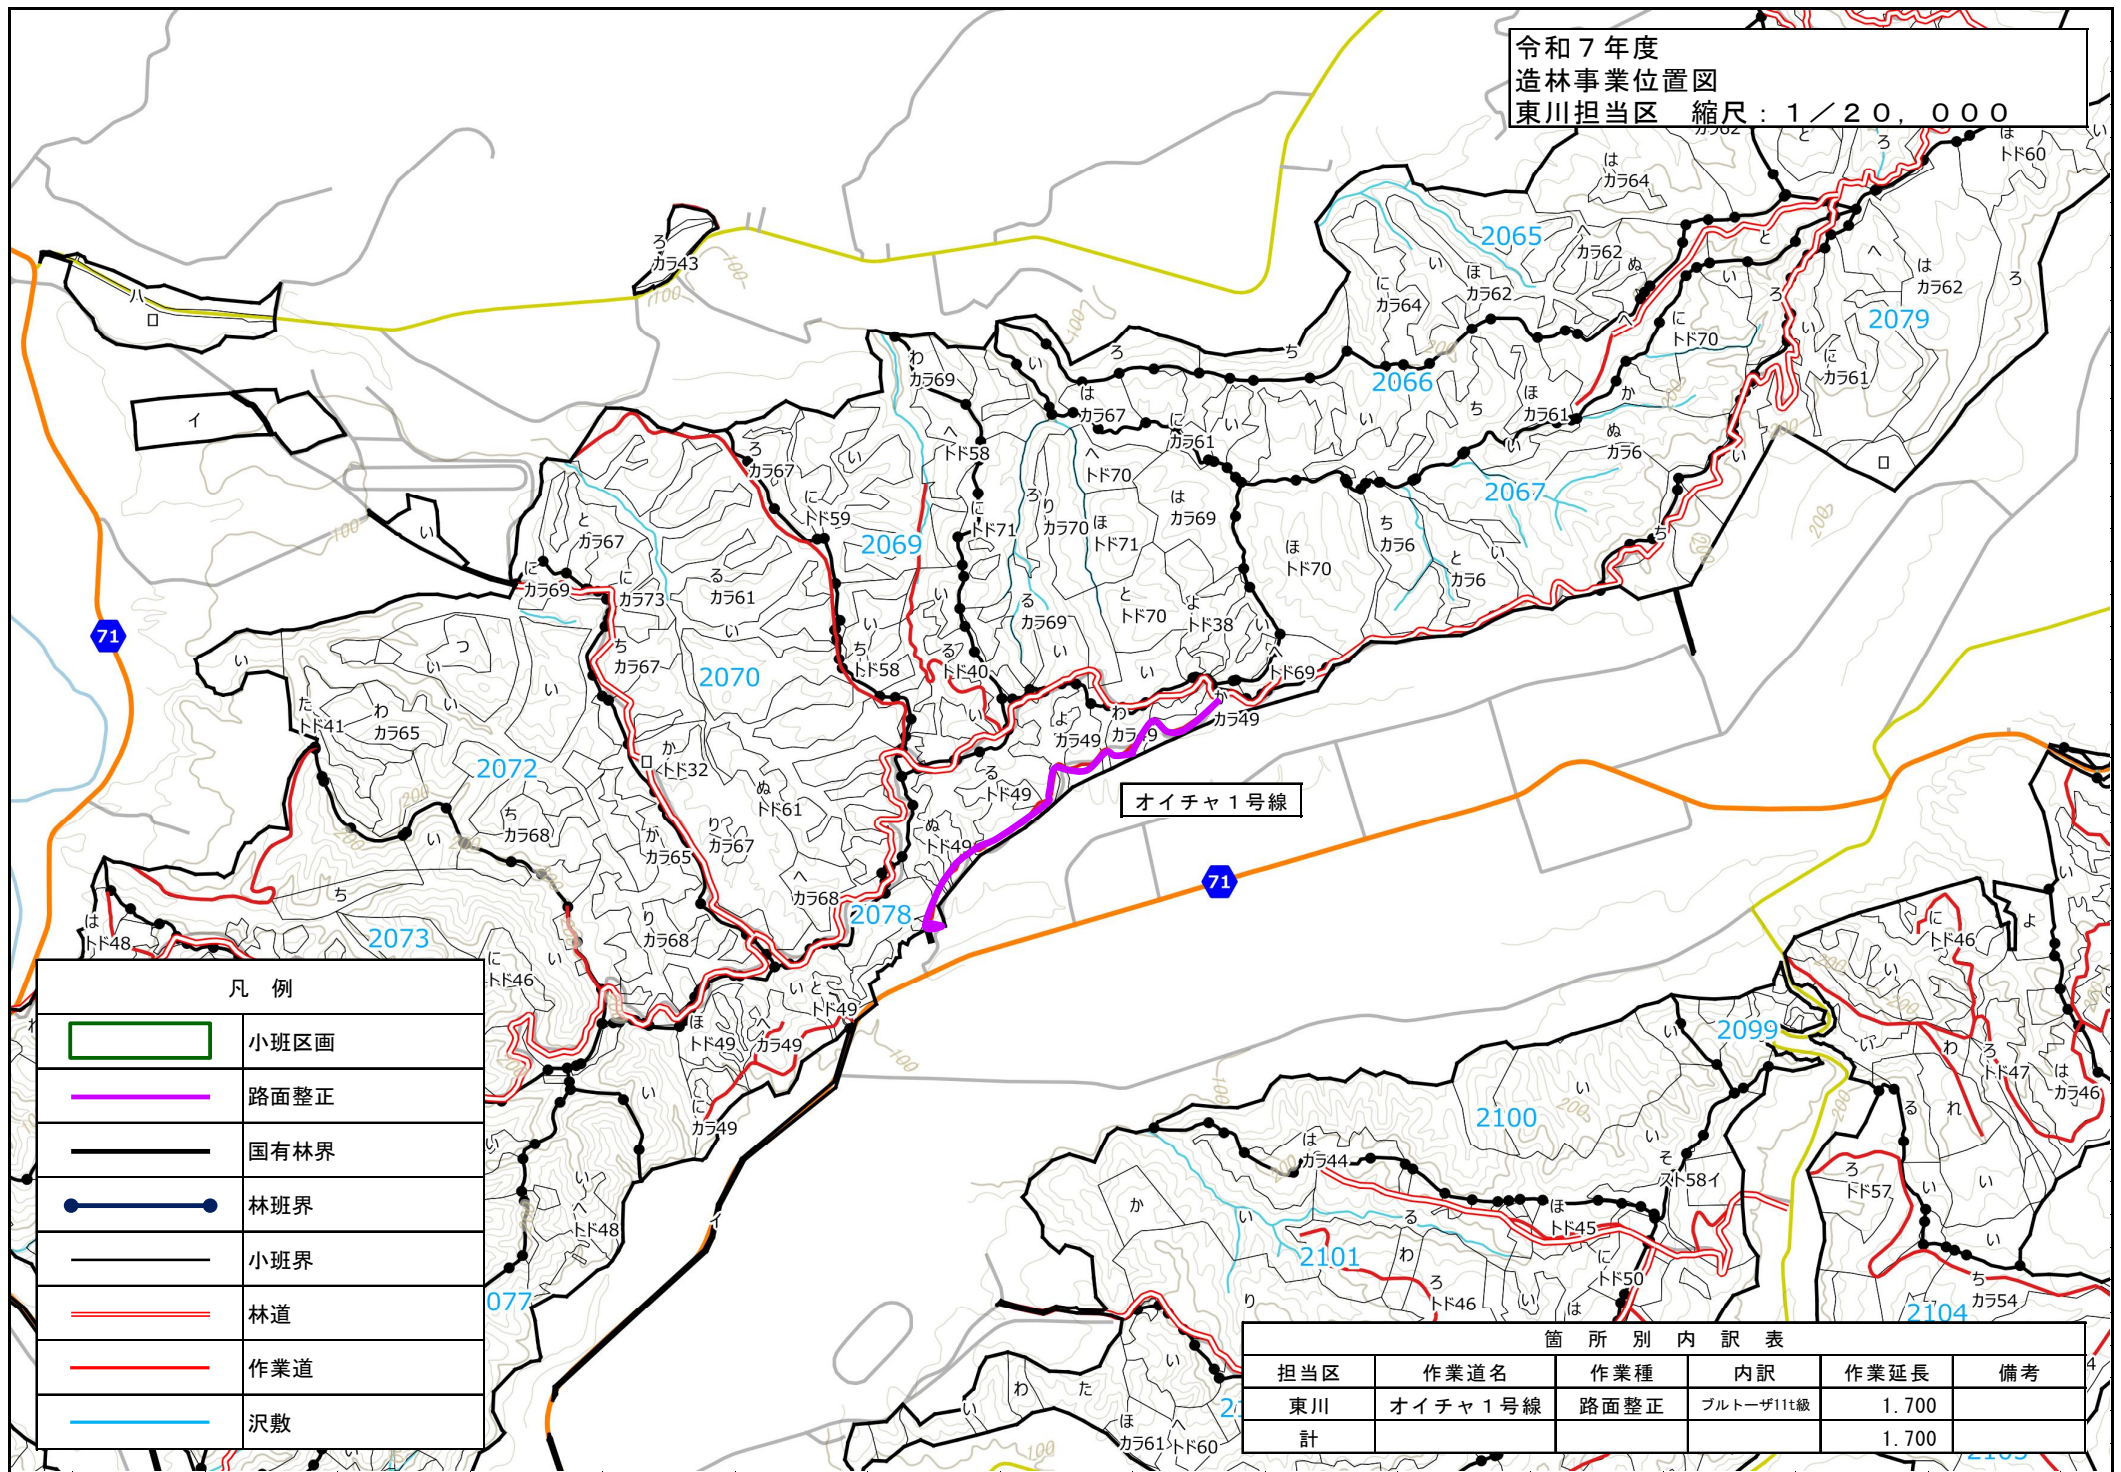
箇 所 別 内 訳 表					
担当区	作業道名	作業種	内訳	作業延長	備考
東川	美宇2号線	路面整正	ブルトーザ11t級	0.750	
東川	美宇3号線	路面整正	ブルトーザ11t級	1.100	
計				1.850	



令和 7 年度
造林事業位置図
東川担当区 縮尺：1／20,000



凡 例	
	小班区画
	路面整正
	国有林界
	林班界
	小班界
	林道
	作業道
	沢敷

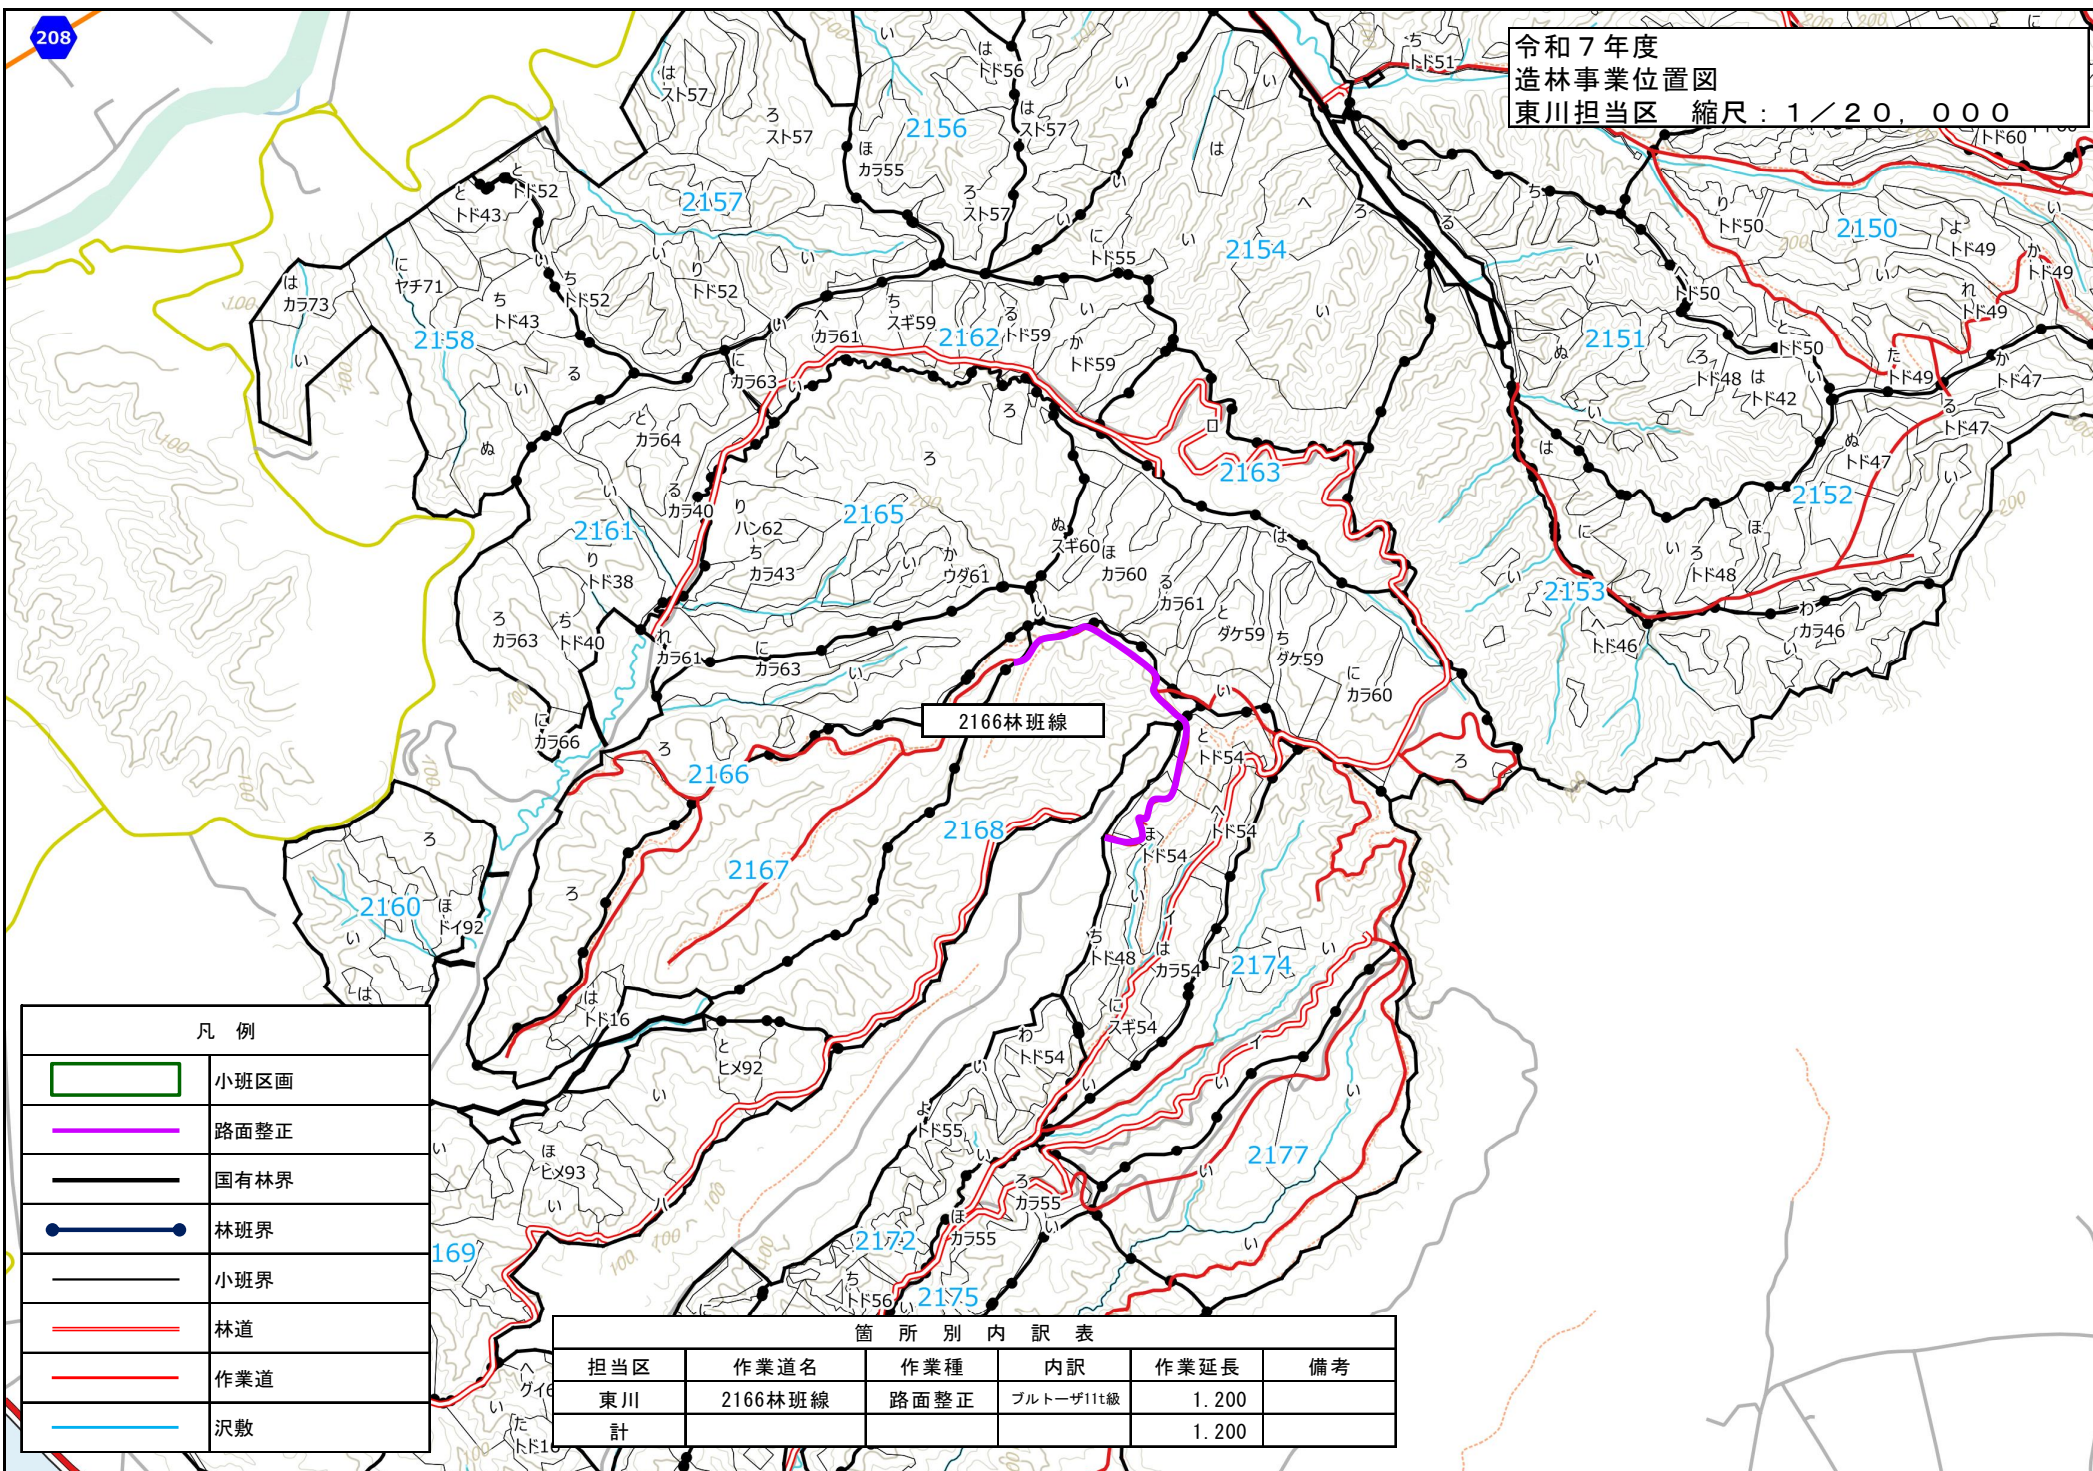箇 所 別 内 訳 表					
担当区	作業道名	作業種	内訳	作業延長	備考
東川	オイチャ1号線	路面整正	ブルトーザ11t級	1.700	
計				1.700	



凡 例	
	小班区画
	路面整正
	国有林界
	林班界
	小班界
	林道
	作業道
	沢敷

内 訳 別 所 簡					
担当区	作業道名	作業種	内訳	作業延長	備考
東川	2166林班線	路面整正	ブルトーザ11t級	1.200	
計				1.200	