

作業道1m当たり数量

寸 法	単位	数 量
W1=3.0m、W2=3.2m t=10cm	m ³	0.31

図 面 名	路 盤 工 標 準 図		
施 工 地	日高南部森林管理署3219林班ろ小班ほか		
事 業 名	7年度日高南部署海岸防災林造成事業		
図 番		縮 尺	1 : 20
北海道森林管理局 日高南部森林管理署			

- (注1) 支柱は必ず斜面側に設置してください
 (注2) 本体裏(貼り合わせ部)は斜面側に設置してください
 (注3) 穴あき部は地面向きに設置する

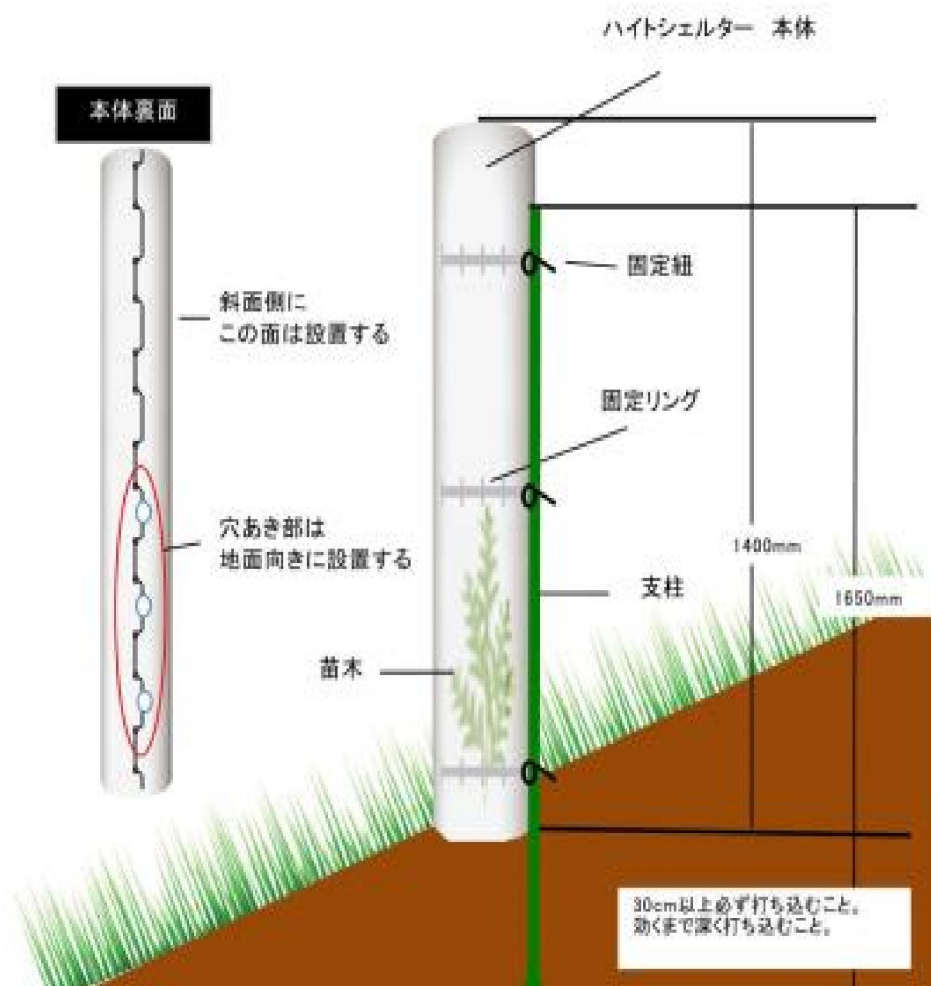


図 面 名	植生保護管設置標準図
施 工 地	日高南部森林管理署3219林班ろ小班ほか
事 業 名	7年度日高南部署海岸防災林造成事業
図 面 番 号	縮 尺
北海道森林管理局 日高南部森林管理署	

資材内訳表

1本あたり

名 称	規 格	単位	数量	備考
植生保護管	直径100mm円筒形×長さ1,400mm	本	1	ポリプロピレン製 穴あき
保護管用支柱	φ16mm(鋼管)×長さ1,650mm	本	2	樹脂被覆鋼管支柱(イボ竹状)
固定リング	直径100mm円型×最大幅15mm	個	3	ポリカーボネート製 肉厚2mm
固定紐	幅7.4mm×長さ140mm	本	6	66ナイロン製

獣害防止柵 構造図


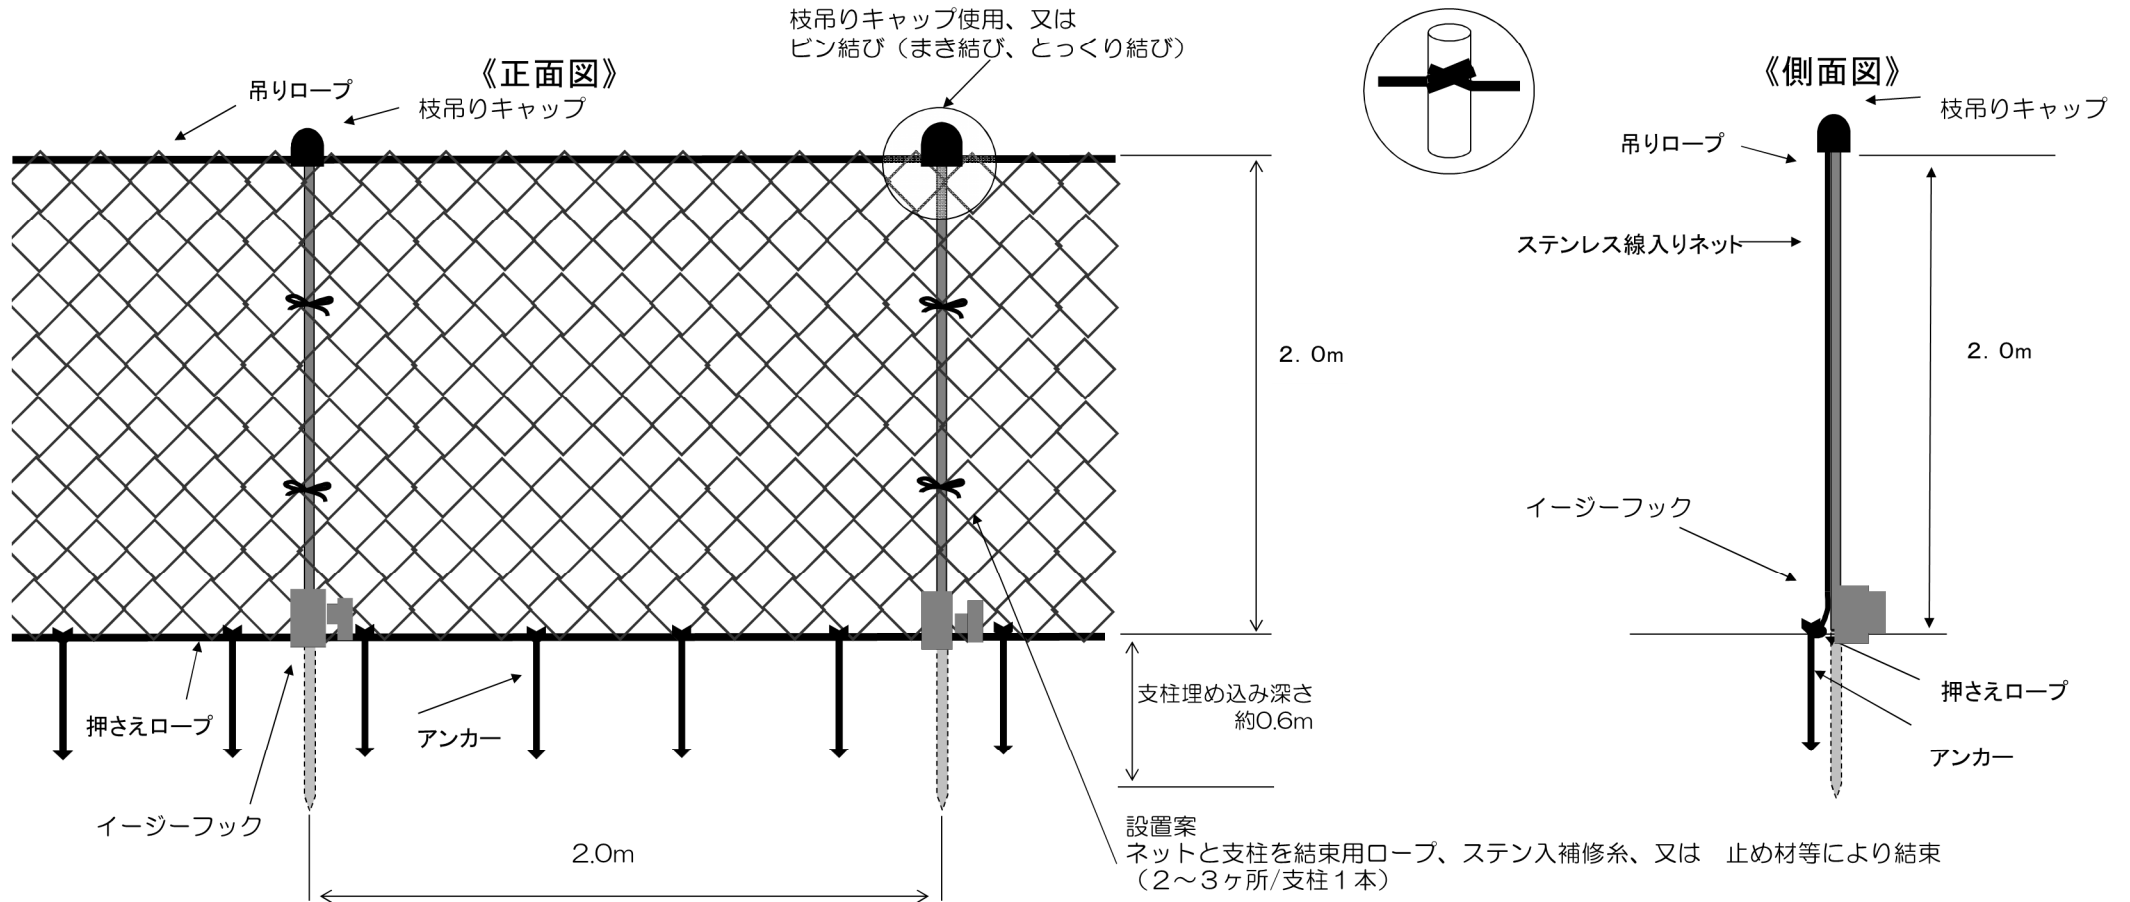


図 面 名	獣害防止柵 構造図		
施 工 地	日高南部森林管理署3219林班ろ小班ほか		
事 業 名	7年度日高南部署海岸防災林造成事業		
図 面 番 号		縮 尺	
北海道森林管理局 日高南部森林管理署			

品名	規格・寸法	重量	数量(100m当たり)
獣害防止ネット 5cm目合 (ステンレス線入り)	ポリエチレン プラス ステンレス線 ダブル無結節網 2.0mX50m	確認 約23kg	2枚
吊りロープ	ポリエチレン Φ 8mmロープ 55m	2.27kg	2巻
押さえロープ	ポリエチレン Φ 6mmロープ 55m	1.55kg	2巻
FRP支柱イボ付	Φ35mm x 2.7m	1.4kg	50本(2.0m間隔)
枝吊りキャップ	吊りロープ止め	0.12kg	50本(支柱と同数)
イーザーフック	押さえロープ止め	0.04kg	50本(支柱と同数)
プラアンカー	フック付き 430mm	0.072kg	200本(0.5m p)
ステンレス線入補修系	ポリエチレン+ステンレス線 100m巻	0.6kg	1巻

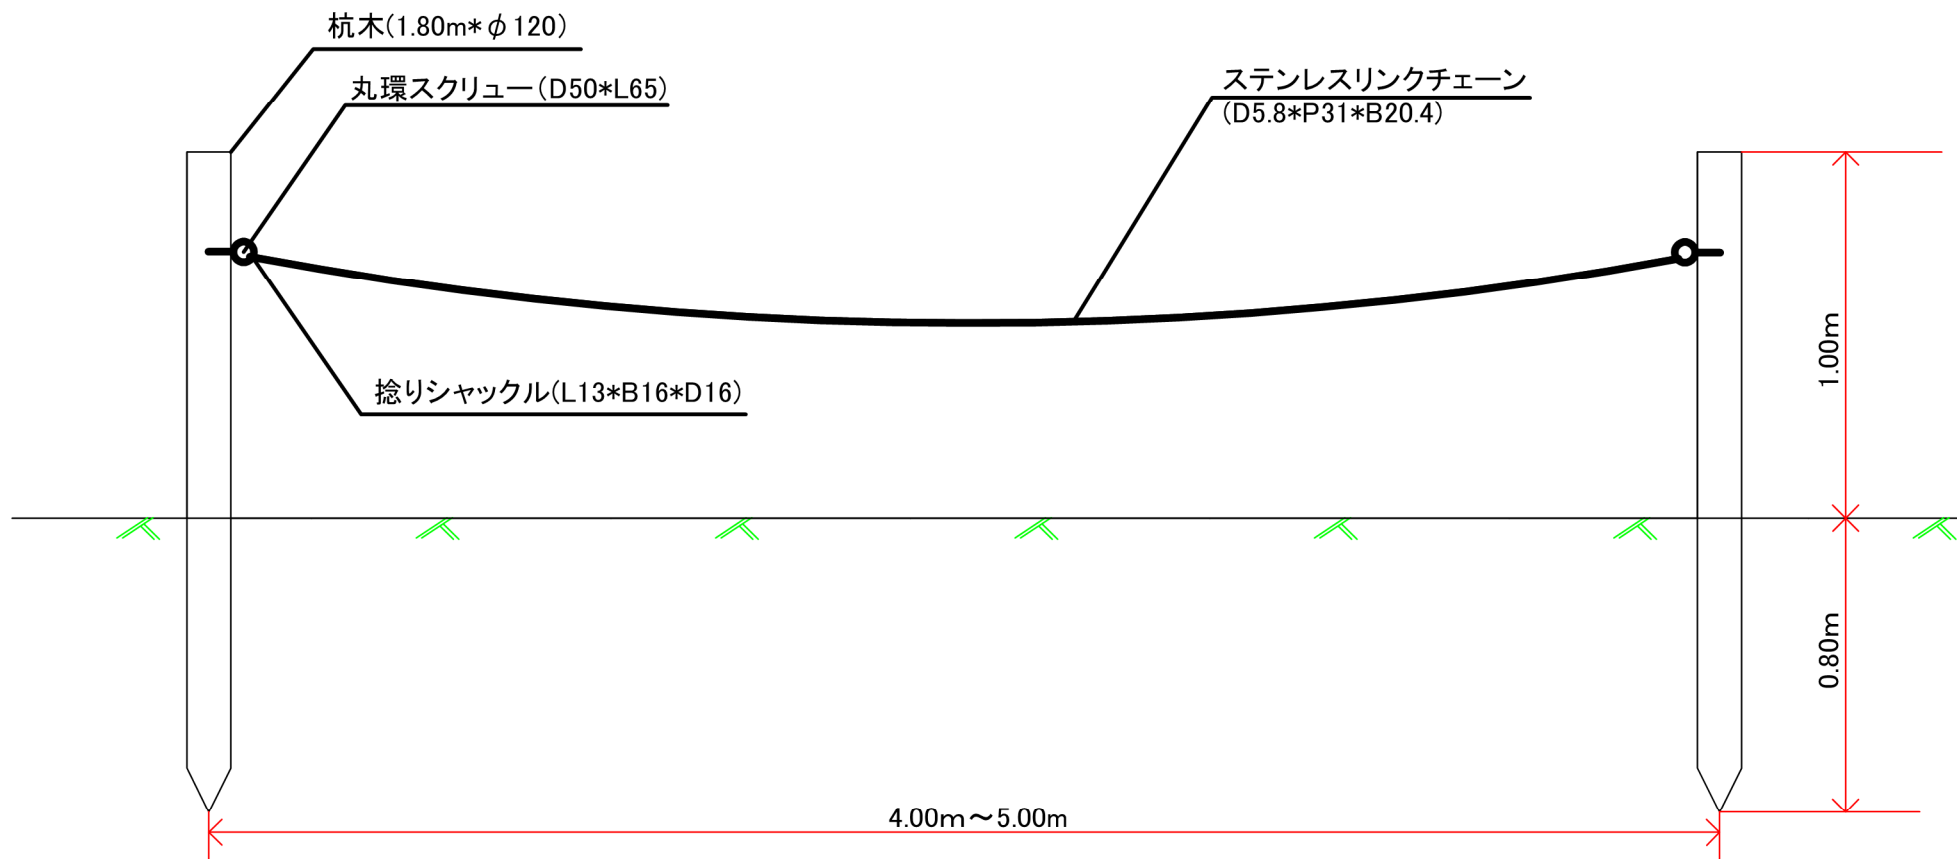


作業道ゲート 資材表

1基当たり

資材名	規格	数量	単位	備考
杭木	φ120mm、L=1.80m	2	本	12*12*1.8/10,000m3*1.05*2本/基=0.05m3*基
丸環スクリュー	D50、L65	2	個	
掄りシャックル	L13、B16、D16	1	個	
ステンレスリンクチェーン	D5.8、P31、B20.4	6	m	

図面名	作業道ゲート標準構造図		
施工地	日高南部森林管理署3219林班ろ小班ほか		
事業名	7年度日高南部署海岸防災林造成事業		
図番		縮尺	1:20
北海道森林管理局 日高南部森林管理署			


木道

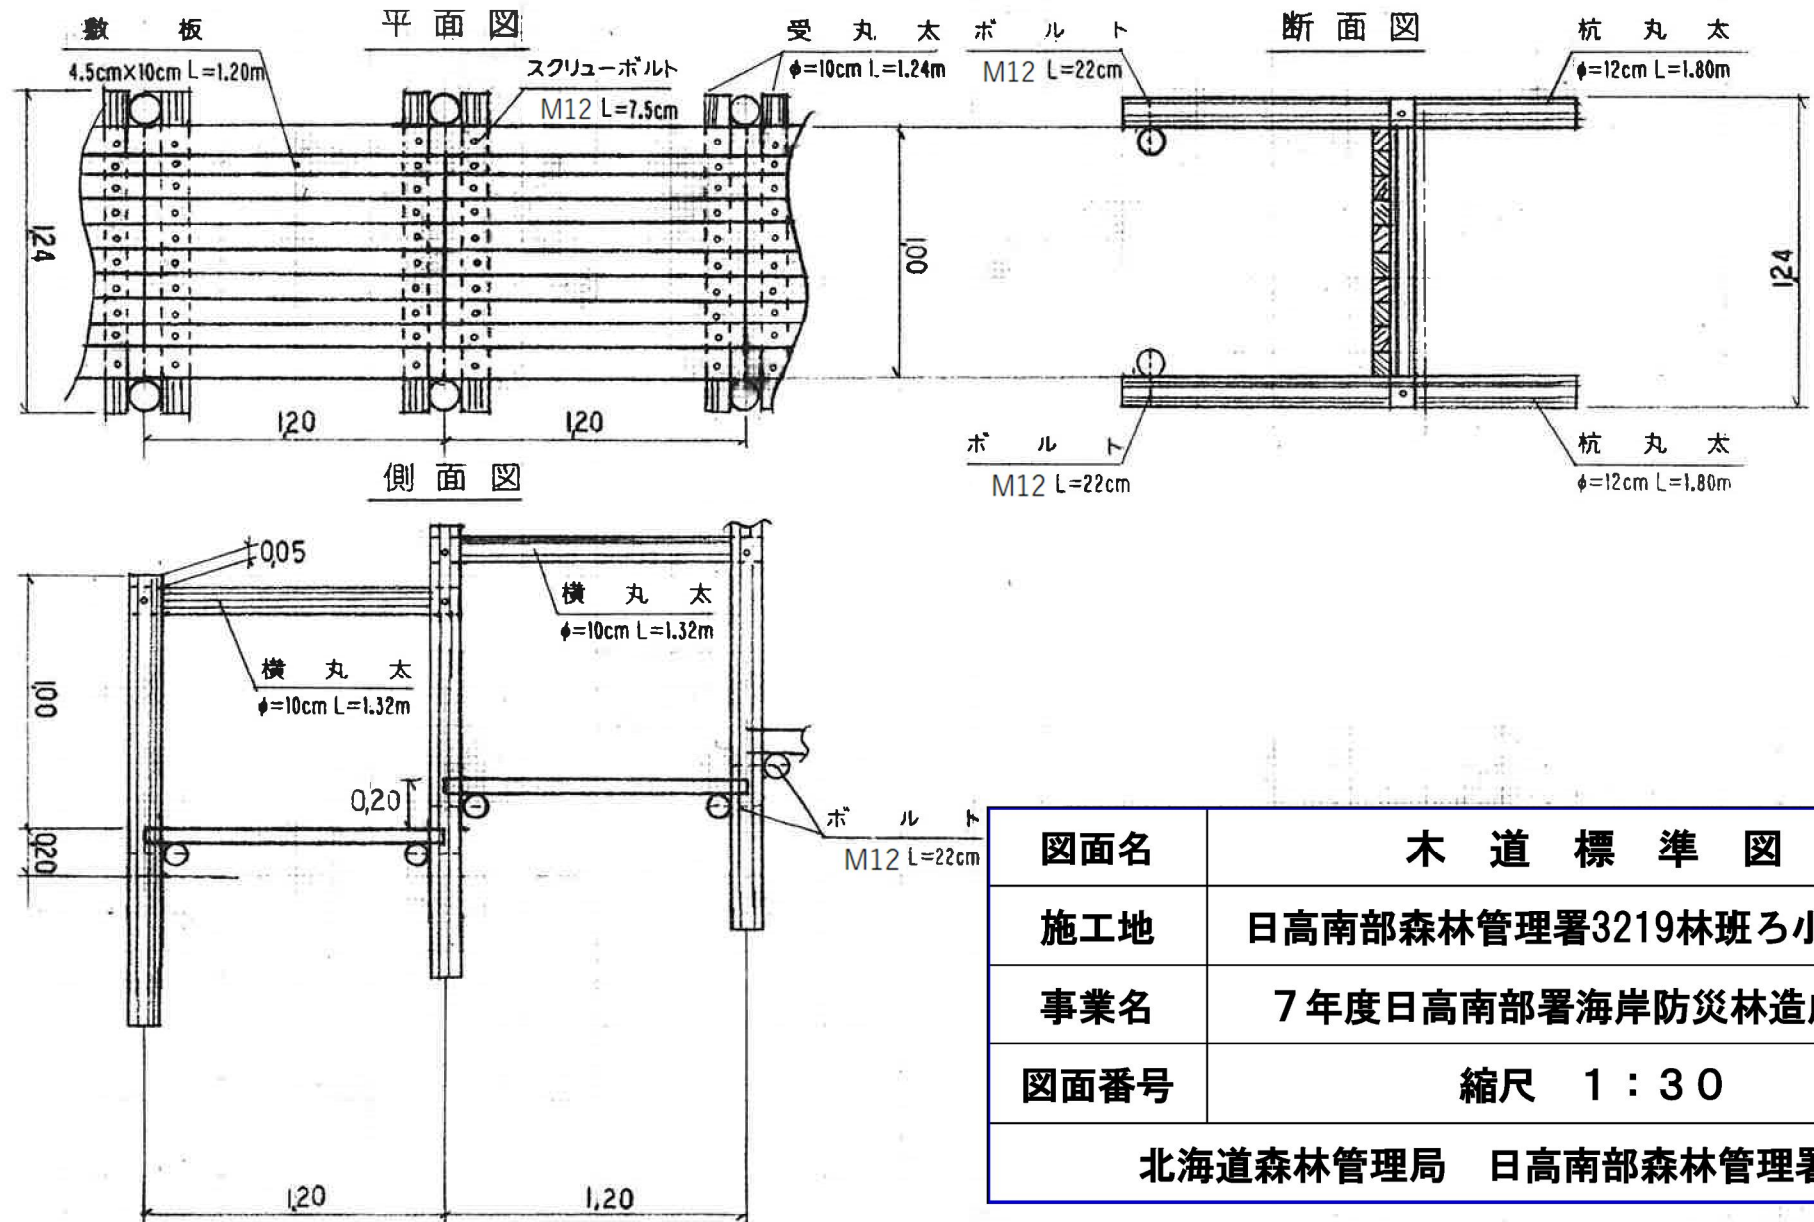

図面名	木道標準図
施工地	日高南部森林管理署3219林班ろ小班ほか
事業名	7年度日高南部署海岸防災林造成事業
図面番号	縮尺 1 : 30
北海道森林管理局 日高南部森林管理署	

大 側 溝 標 準 図

<大 側 溝>

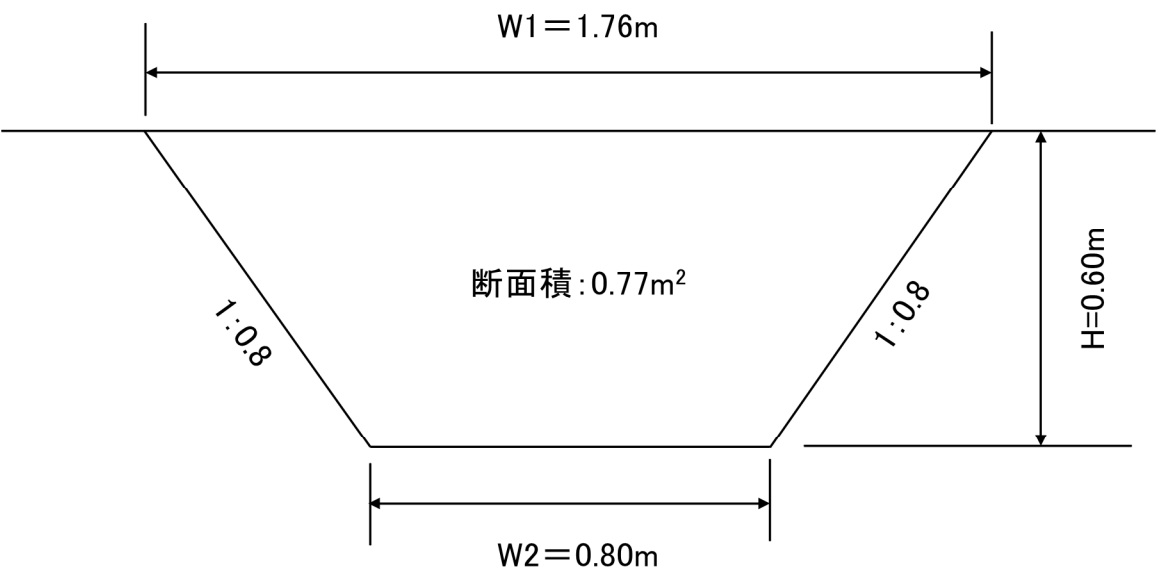

大側溝1m当たり数量

寸 法	単 位	数 量
W1 = 1.76m、W2 = 0.80m H = 0.60m	m3	0.77

図面名	大 側 溝 標 準 図		
施工地	日高南部森林管理署3219林班ろ小班ほか		
事業名	7年度日高南部署海岸防災林造成事業		
図 番		縮 尺	
北海道森林管理局 日高南部森林管理署			

S=1:40

Technical drawing of a 2x2 display stand. The drawing shows a side view of the stand with dimensions and material specifications.

Dimensions:

- Overall width: 1,800
- Overall height: 3,970
- Top section height: 100, 300, 300, 50, 300
- Base section height: 700
- Base width: 800 (inner), 900 (outer)
- Column spacing: 250, 1,300, 250

Material Specifications:

- 文字板: プラ 擬木 t80 (2分割: 中央連結)
- M10×280L ボルト (亜鉛メッキ)
- 支柱: プラ 擬木 φ200
芯材: 鋼管 φ114.3×3.5t
- 支え木: プラ 擬木 φ200
芯材: 鋼管 φ114.3×3.5t

【特記】

名 称	文字色	書体	文字仕上	文字大きさ	文字位置	備 考
えりも国営有林	白色	丸ゴシック体	文字影り込み	250×250mm以上	中央横置 幅：800mmで両寄せ	文字数「6」
百人浜展覧台	白色	丸ゴシック体	文字影り込み	250×250mm以上	中央横置 幅：800mmで両寄せ	文字数「6」
開放期間：4月下旬～10月中旬	白色	丸ゴシック体	文字影り込み	100×100mm以上	中央横置（左右余白100mm） 幅：800mmで両寄せ	文字数「14」 ※「10」のみ平角
開放期間：午前9時～午後5時	白色	丸ゴシック体	文字影り込み	100×100mm以上	中央横置（左右余白100mm） 幅：600mmで両寄せ	文字数「14」

名 称	文字色	書 体	文字仕上	文字大きさ	文字位置	備 考
令和8年(2026年)〇月吉日	白色	丸ゴシック体	文字影り込み	15mm~17mm	中央揃え、均等割付	文字数「15」
日高南郡森林管理署	白色	丸ゴシック体	文字影り込み	15mm~17mm	中央揃え、均等割付	文字数「9」

Technical drawing of a vertical support structure, likely a chimney or ventilation duct, showing dimensions and components.

Dimensions:

- Top flange width: 80
- Flange thickness: t80
- Flange material: 文字板: プラ擬板 (2分割: 中央連結)
- Flange reinforcement angle: 板材補強アングル
- Flange thickness: *1
- Flange diameter: $\phi 200$
- Support post diameter: 支柱: プラ擬木 $\phi 200$
- Support post material: 芯材: 鋼管 $\phi 114.3 \times 3.5t$
- Support post height: 1,000
- Support post base height: 100
- Support post base width: 600
- Support post base thickness: 200
- Support post base material: M16 $\times$ 430L ボルト (垂鉛メッキ)
- Support post base angle: 45°
- Support post base material: 支え木: プラ擬木 $\phi 200$
- Support post base material: 芯材: 鋼管 $\phi 114.3 \times 3.5t$
- Support post base width: 2,300
- Support post base length: 2,400

年 度	令和7年度
図 面 名	構 造 図
施 工 地	日高南部森林管理署 3219林班ろ小浜ほか
工 事 名	7年度日高南部署海岸防災林造成事業
図面番号	1-1 縮 尺 1/40
設 計 者	
北海道森林管理局 日高南部森林管理署	