
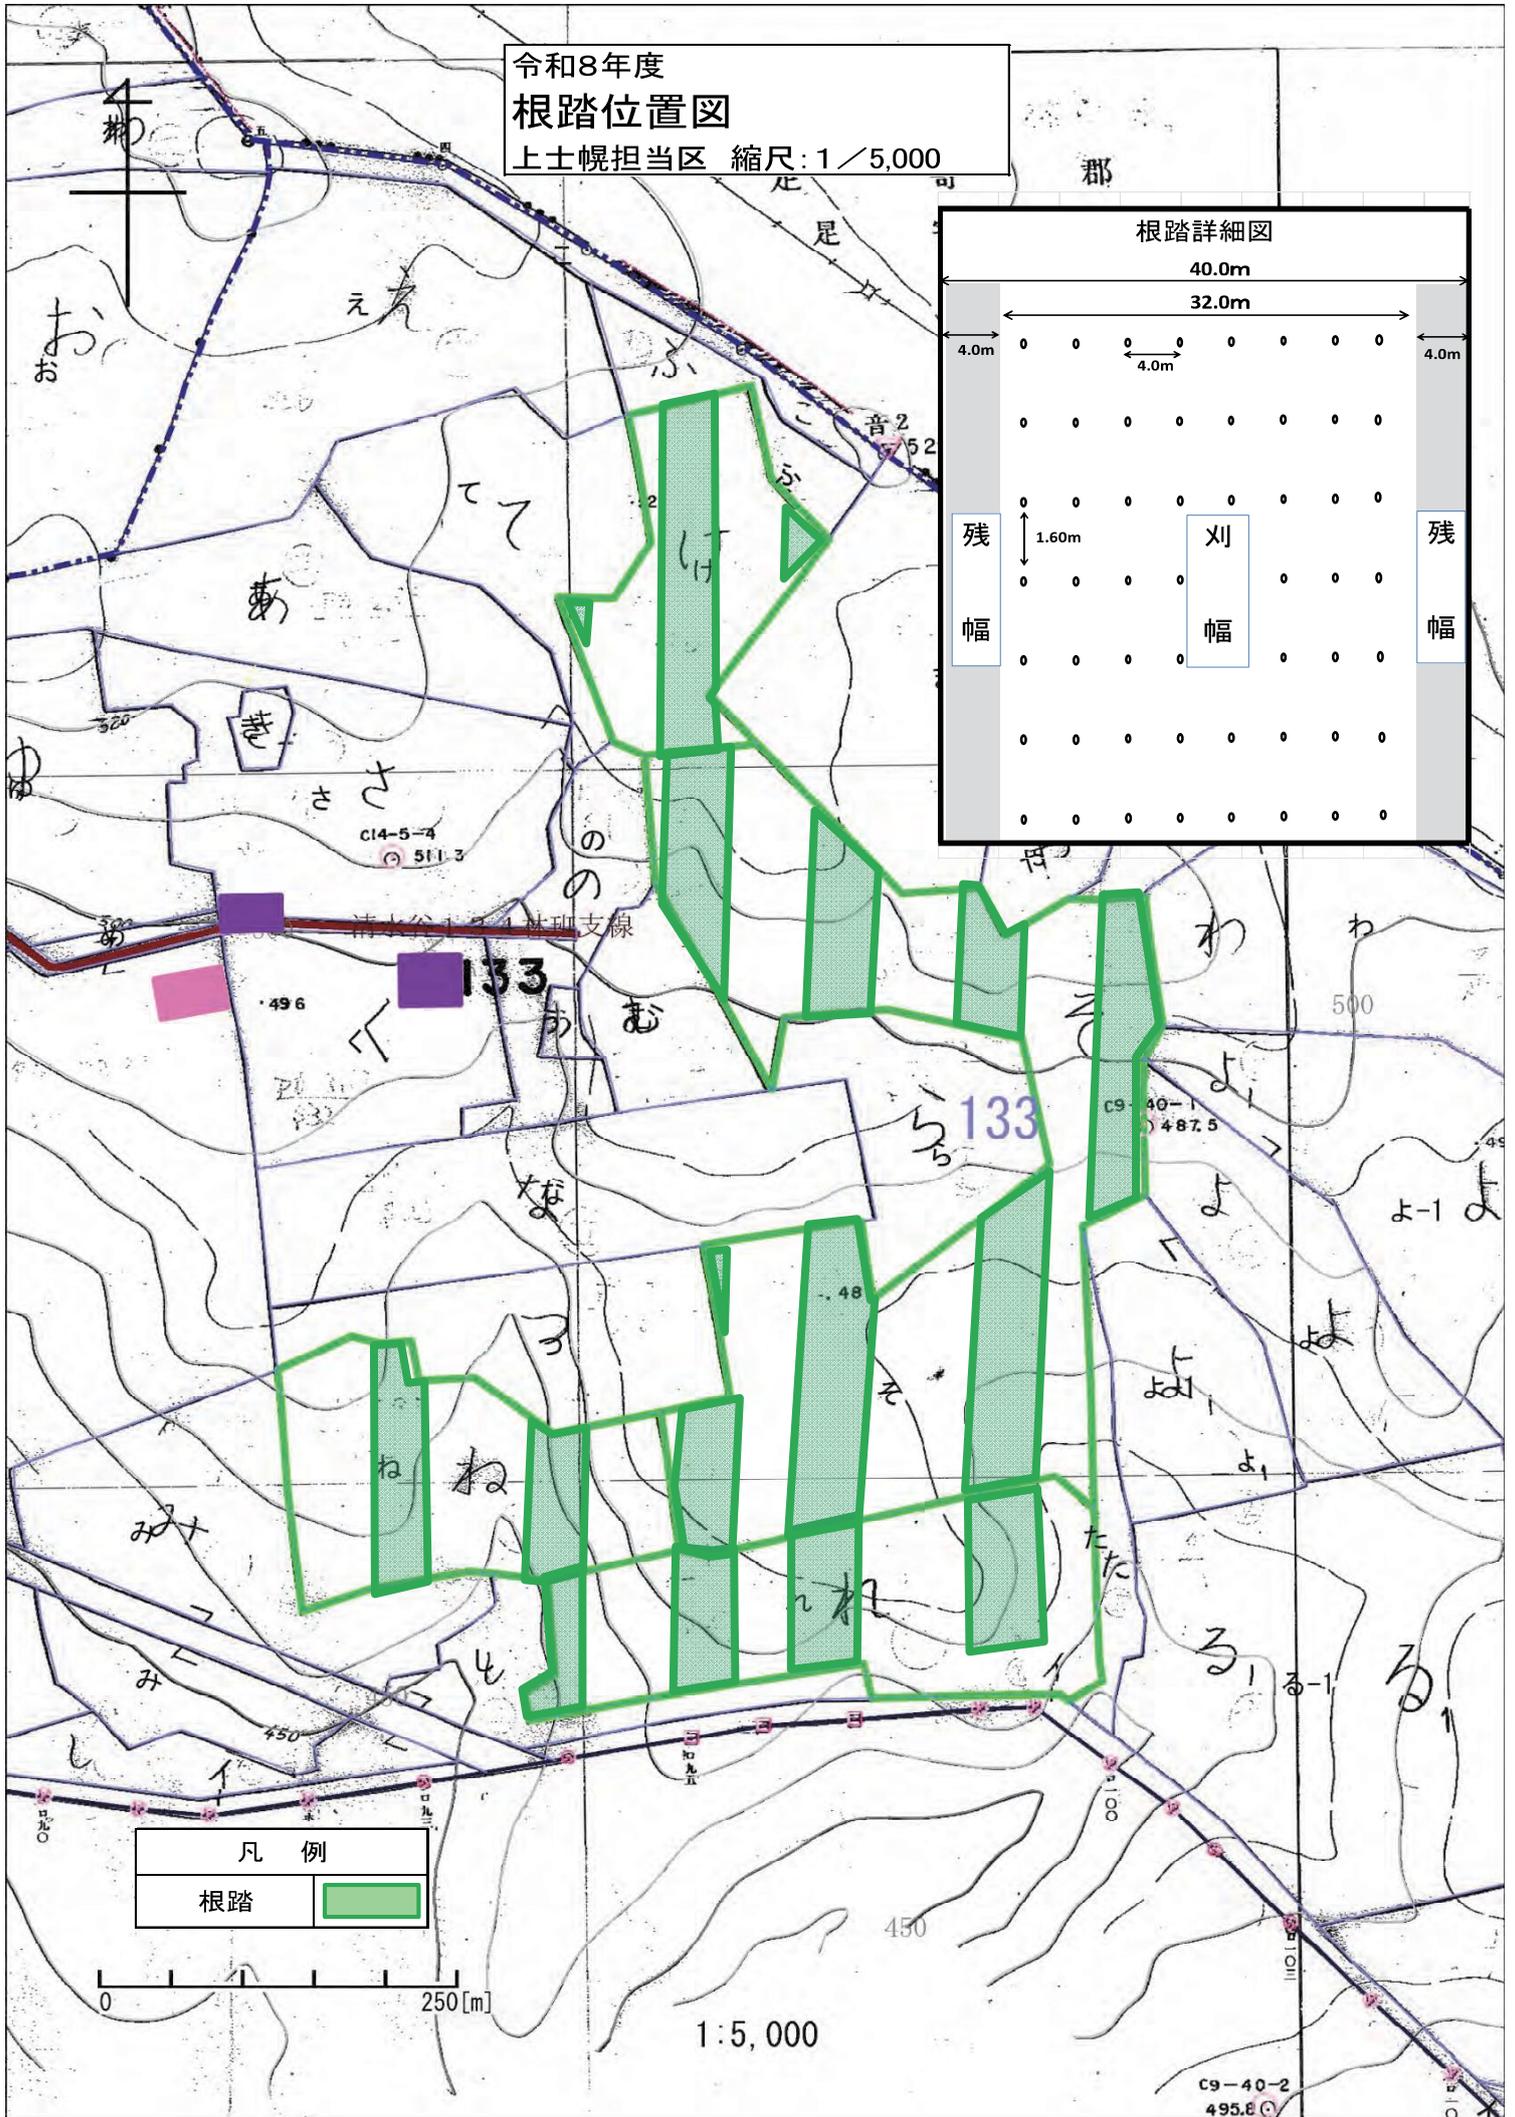




令和8年度
根踏位置図
上士幌担当区 縮尺: 1/5,000

郡

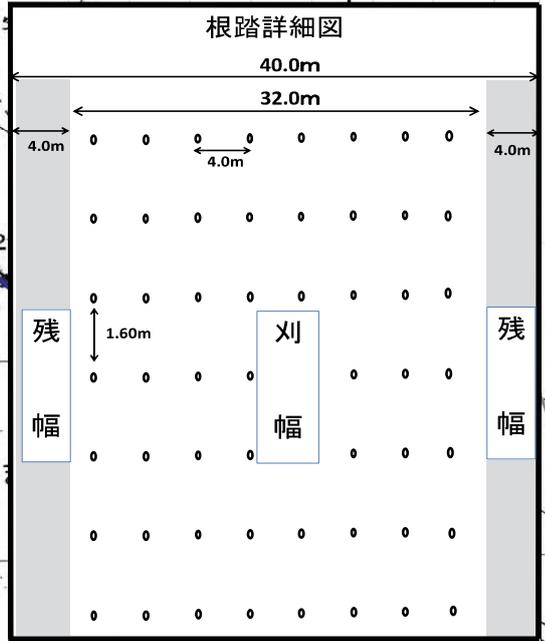


凡例	
根踏	

令和8年度
地拵・植付位置図
三股担当区 縮尺: 1/5,000

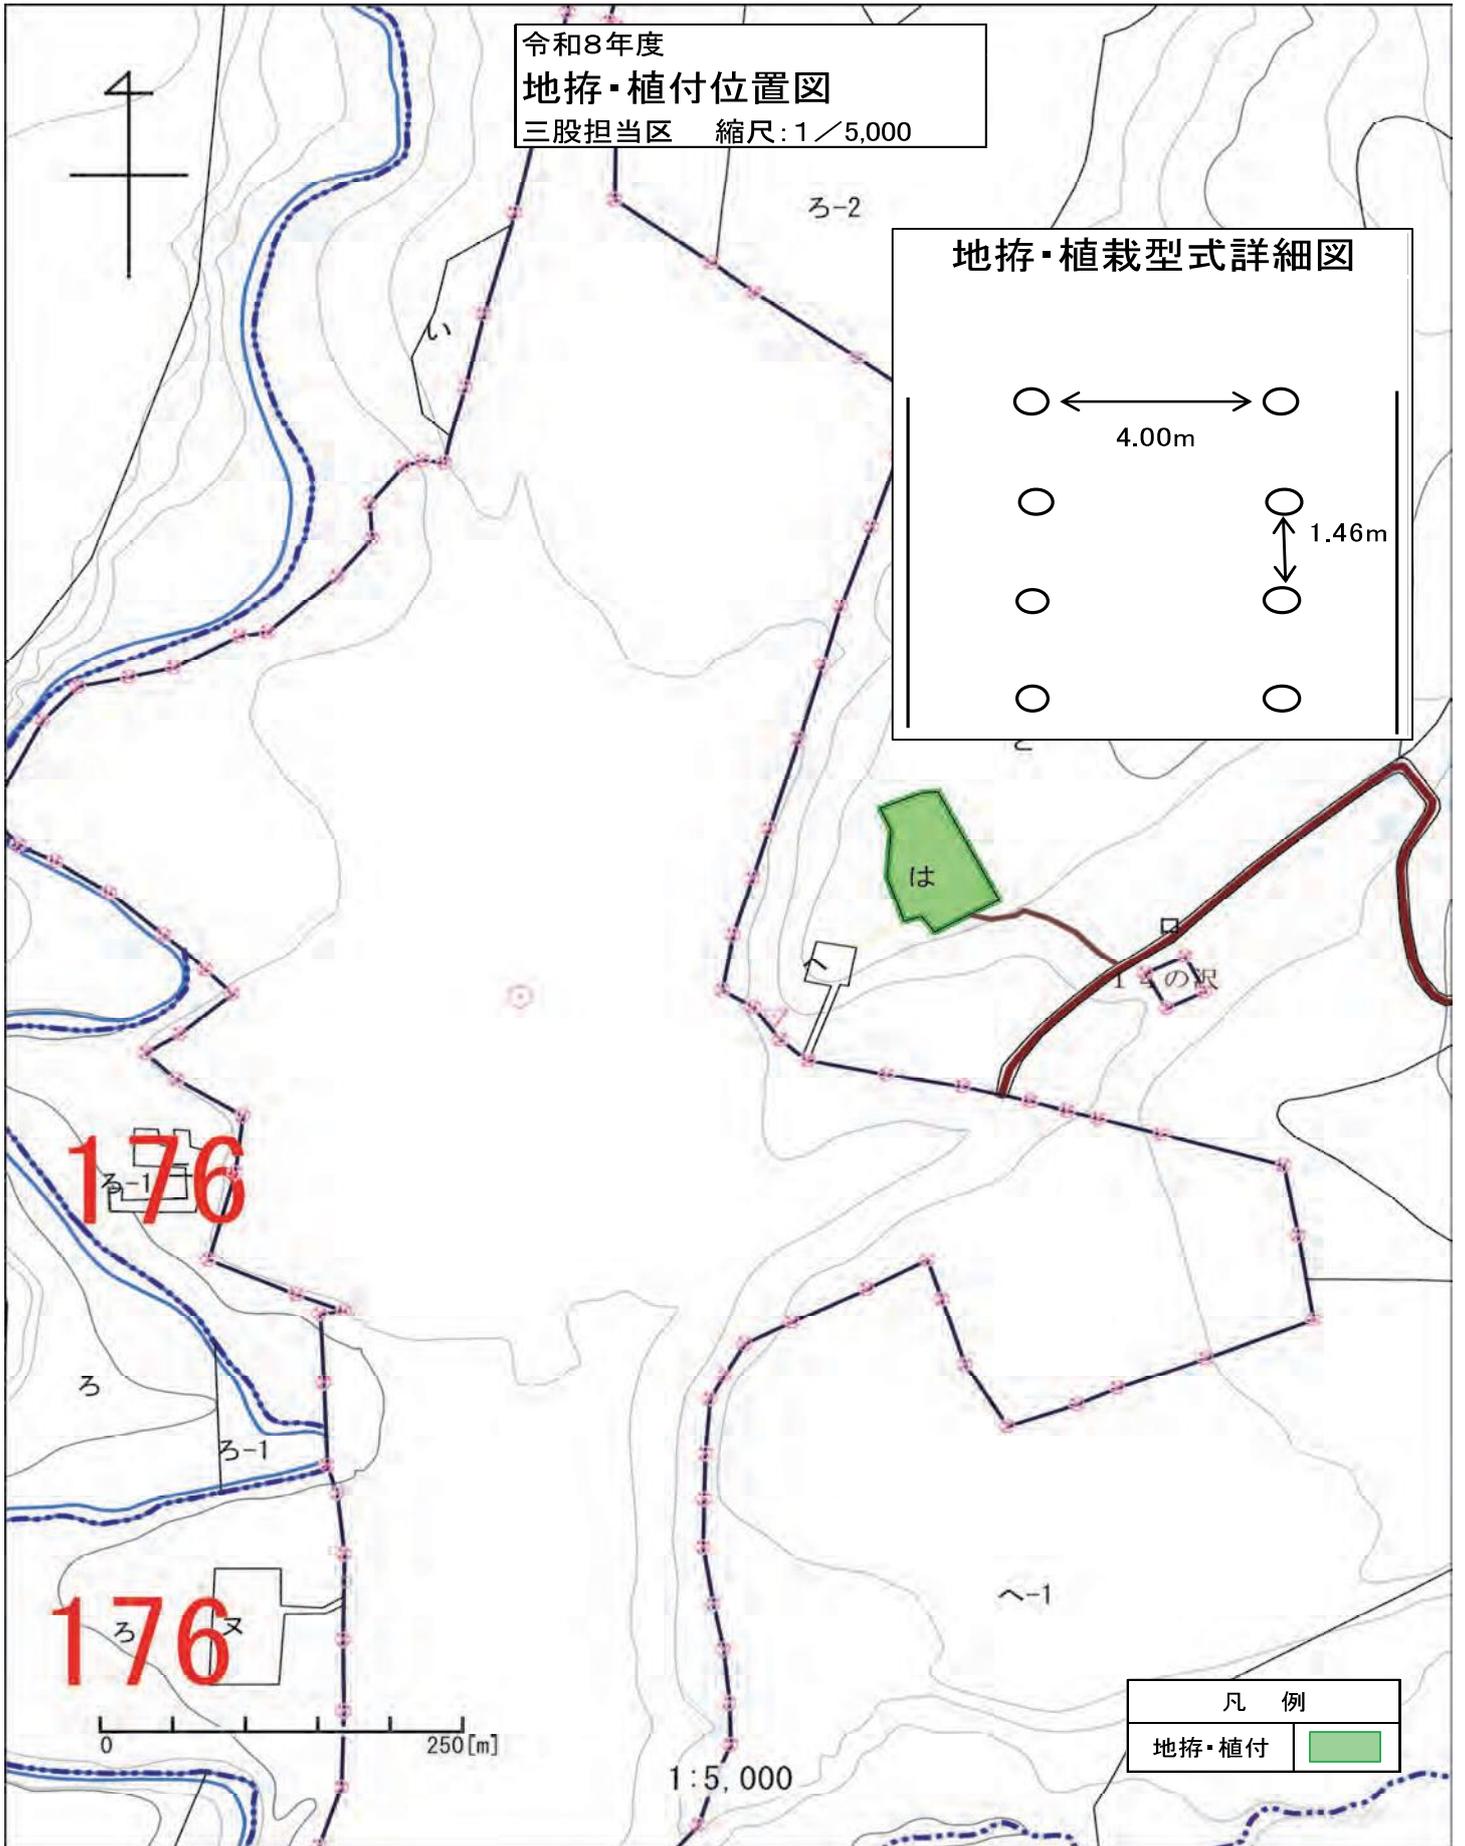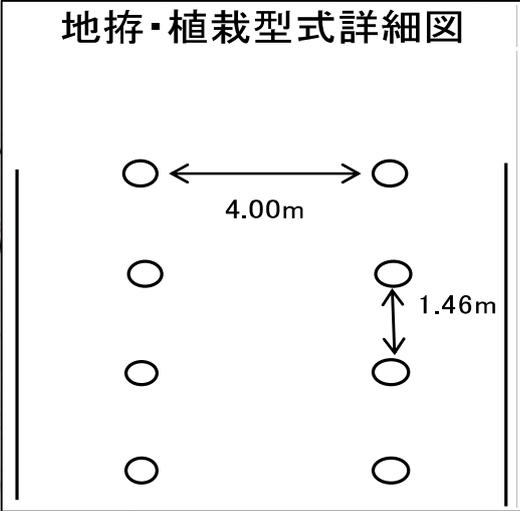


凡 例	
地拵・植付	


令和8年度
地拵・植付位置図
 岩松担当区 縮尺: 1/5,000

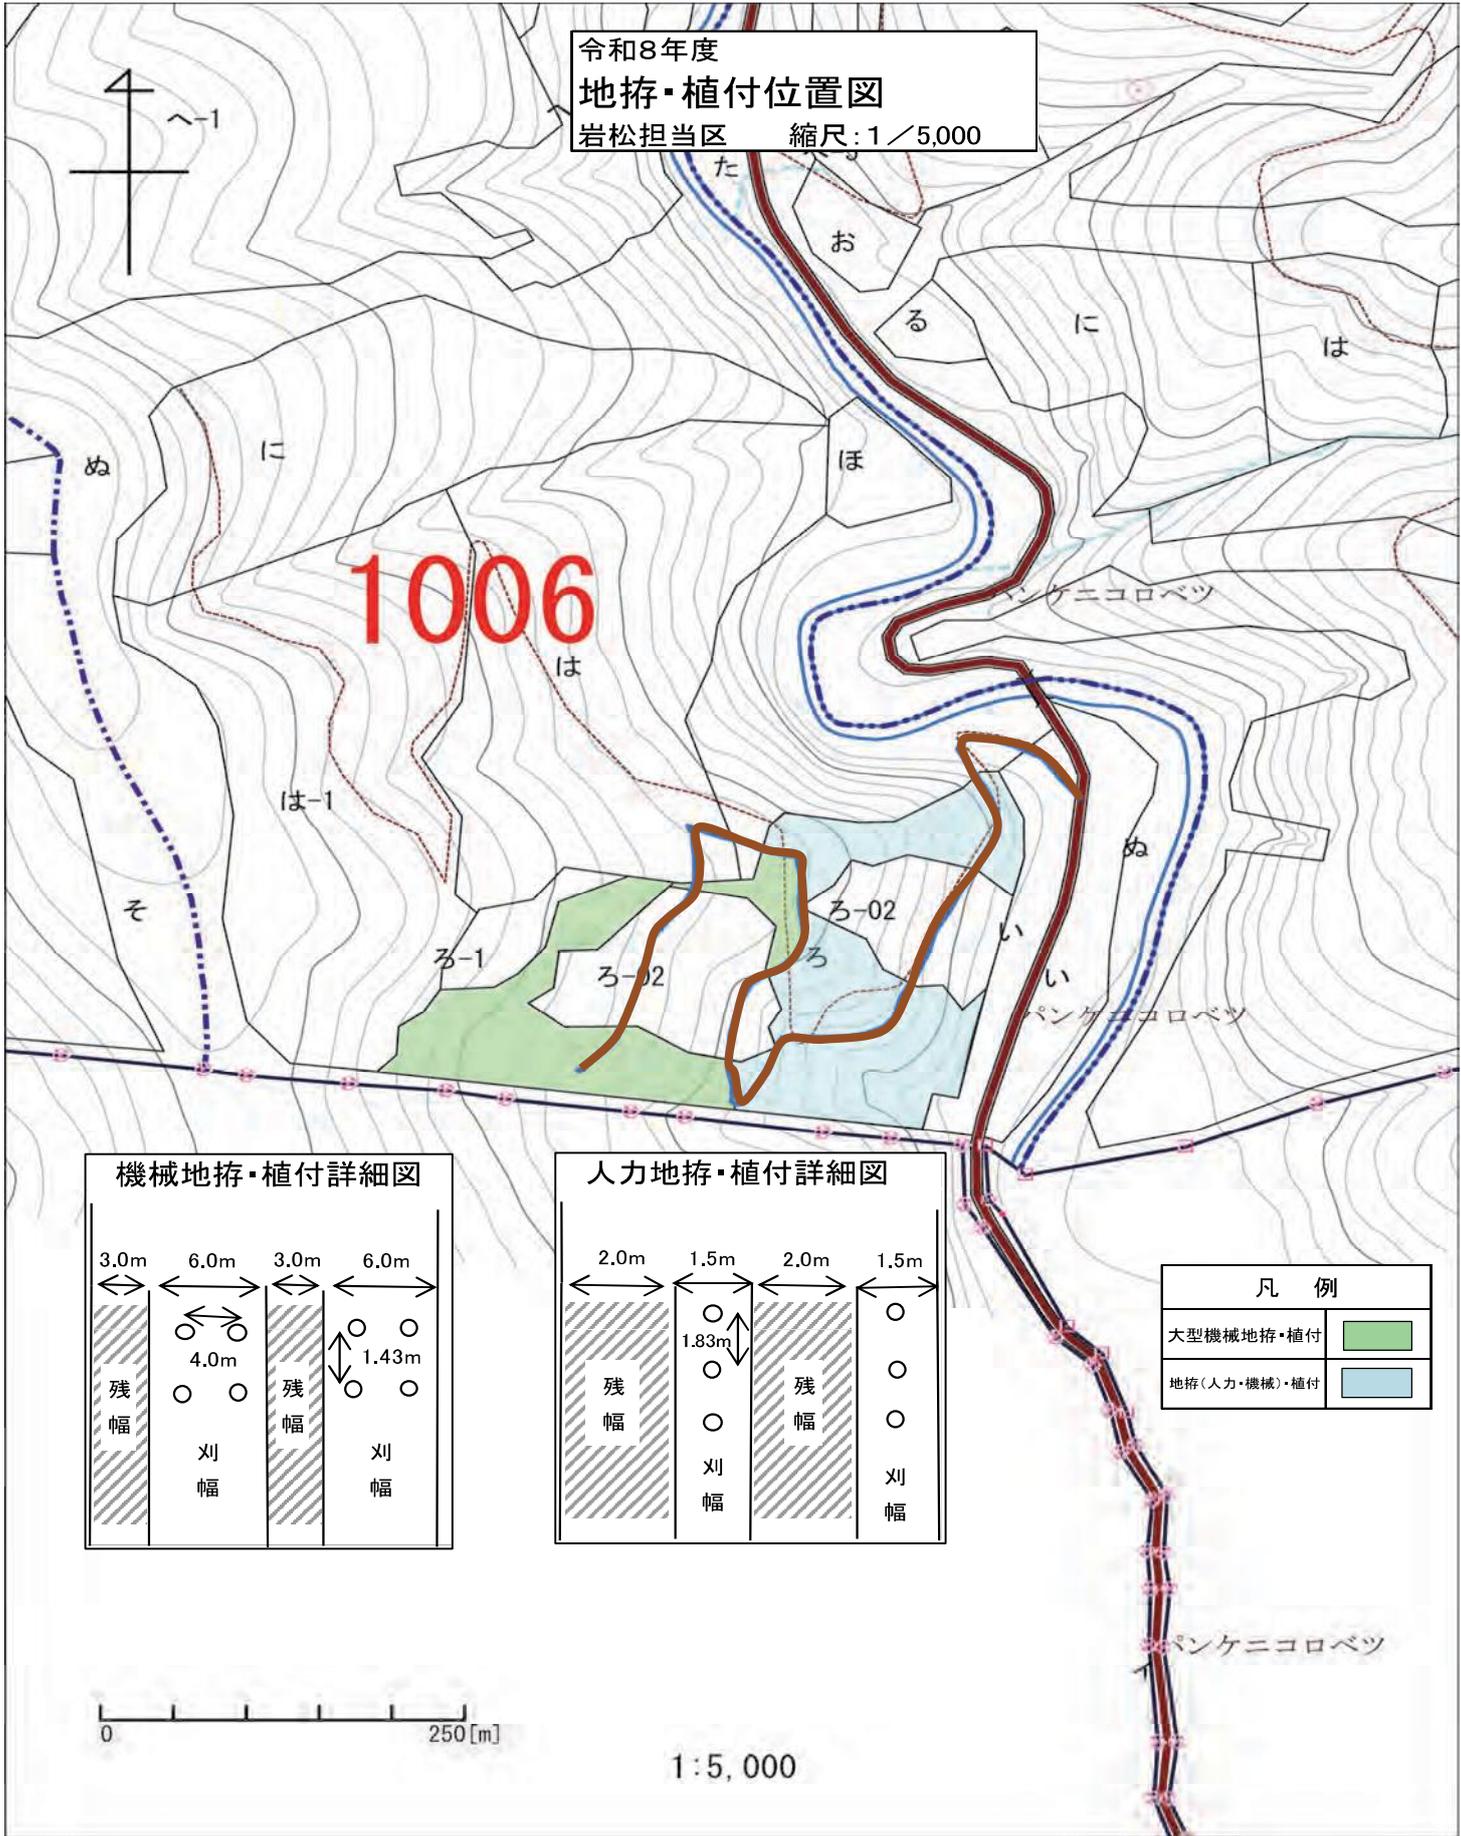

機械地拵・植付詳細図

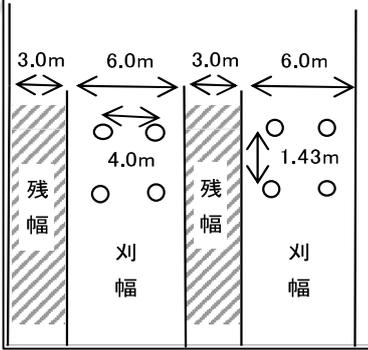

人力地拵・植付詳細図

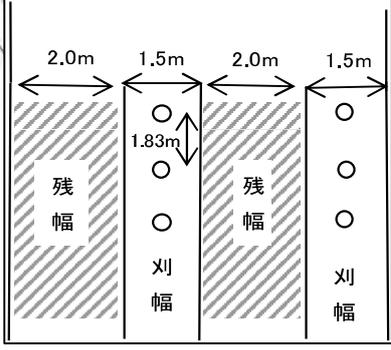


凡例

大型機械地拵・植付	
地拵(人力・機械)・植付	

0 250 [m]



1:5,000

令和8年度
路面整正位置図
岩松担当区 縮尺: 1/20,000


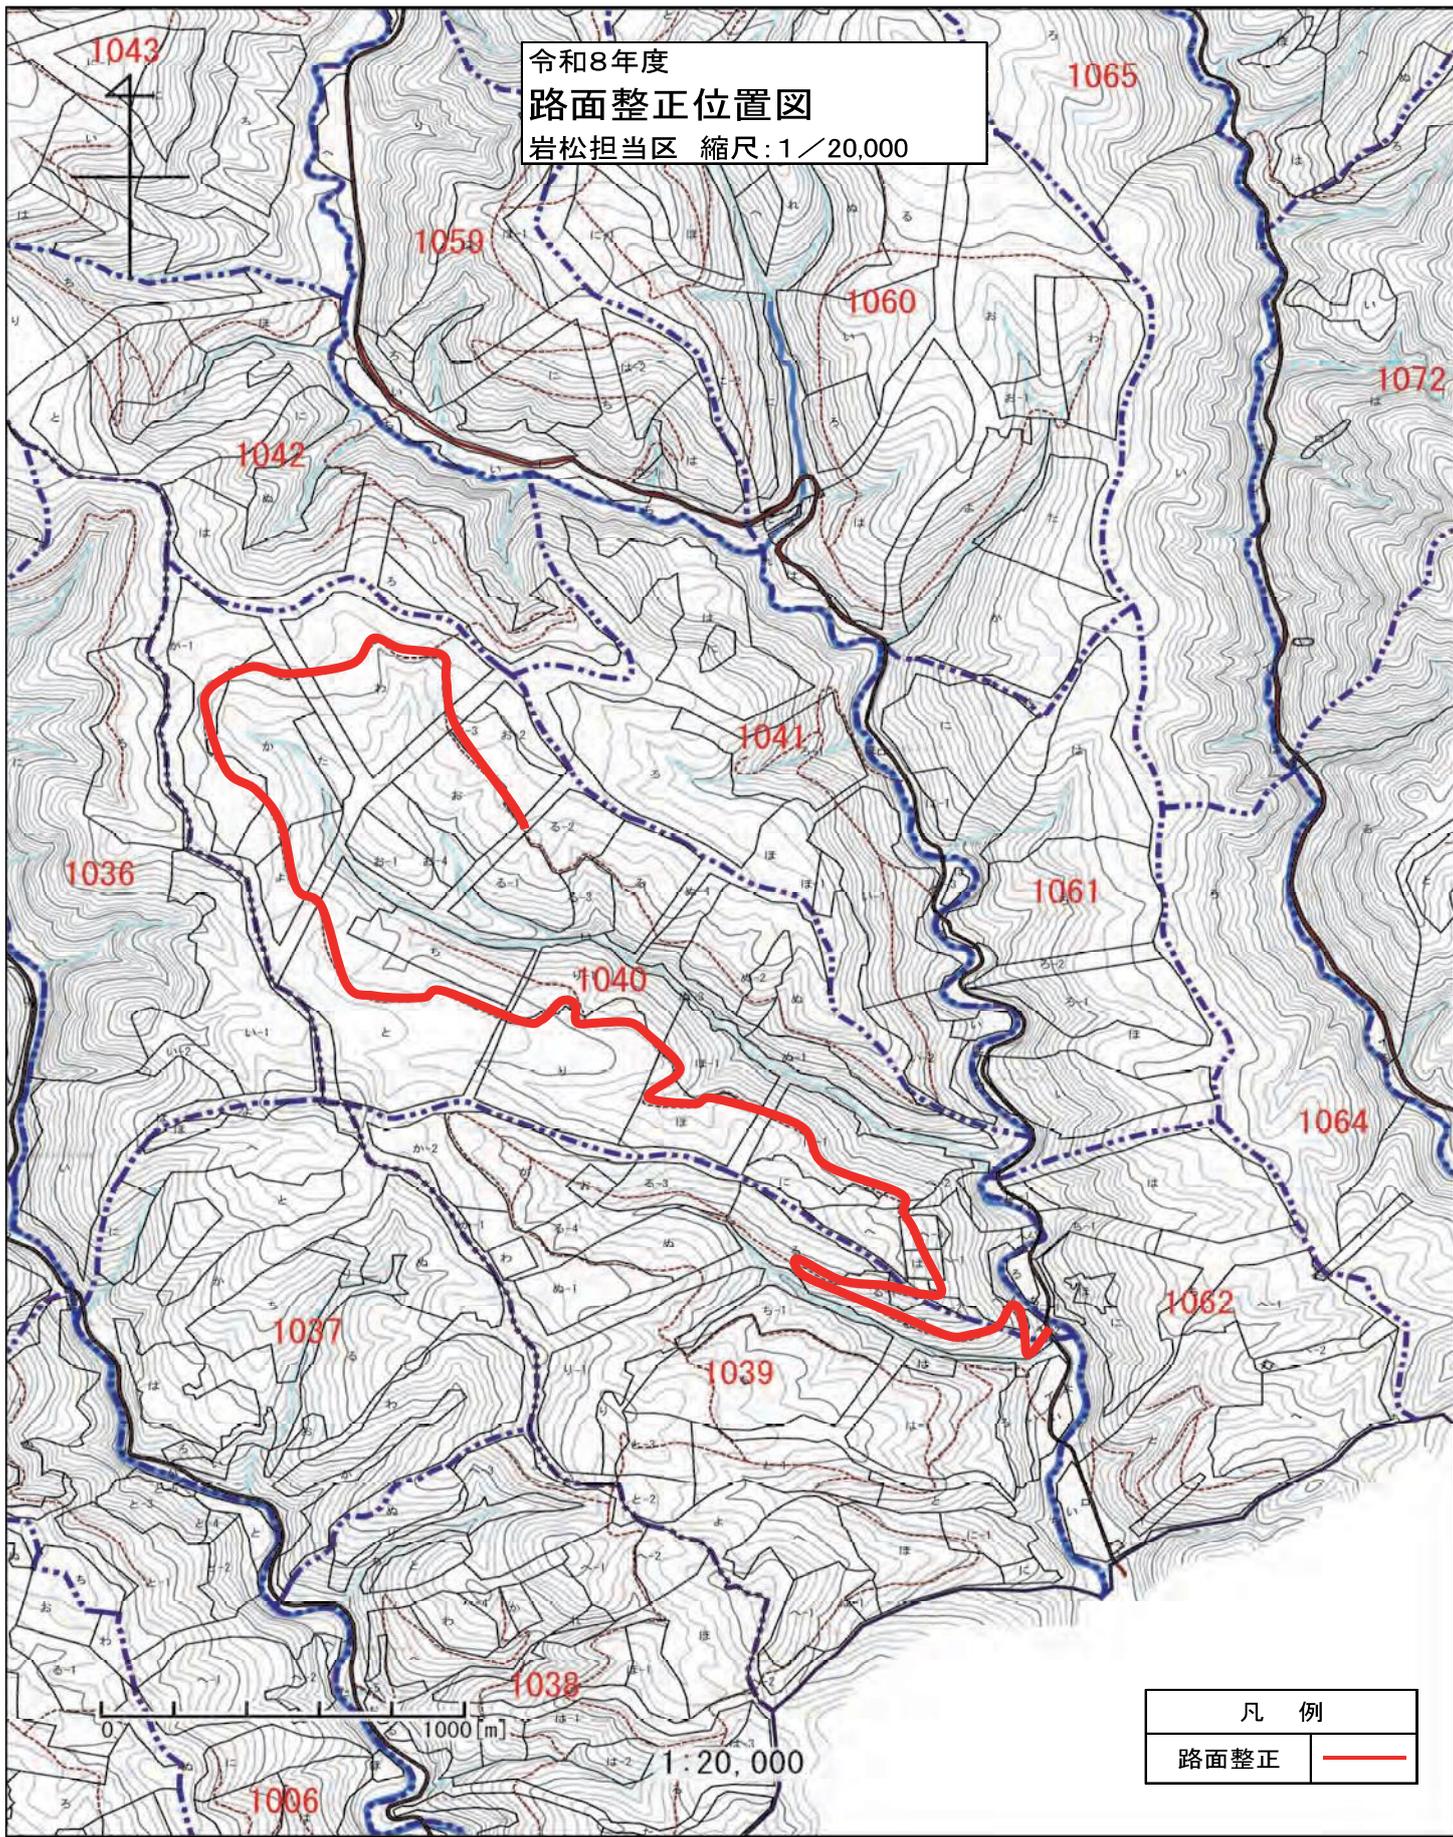


凡 例	
路面整正	

令和8年度
地拵・植付位置図
岩松担当区 縮尺: 1 / 5,000

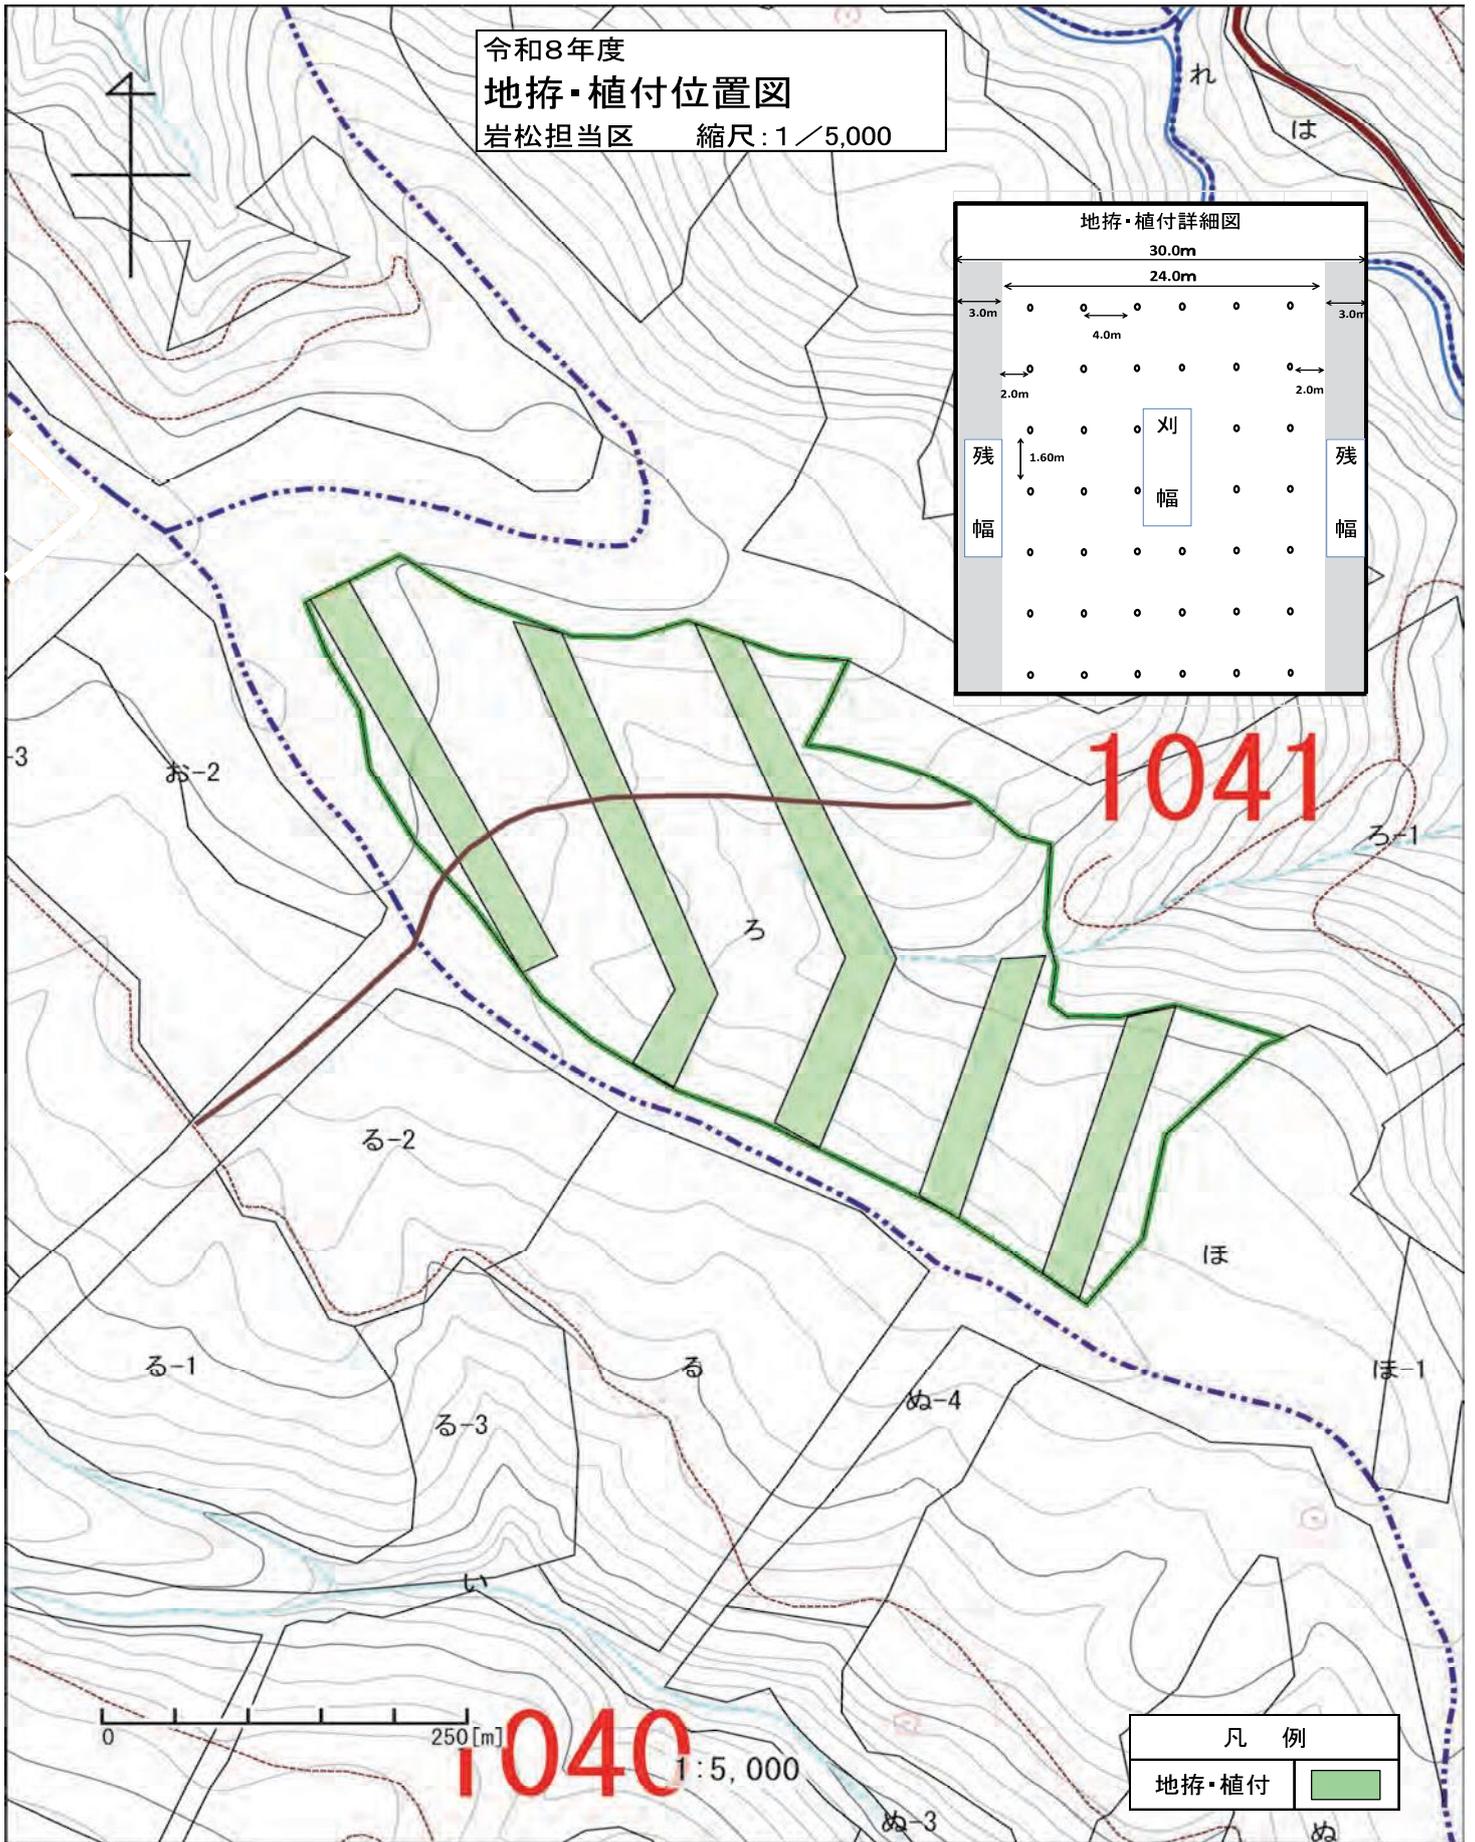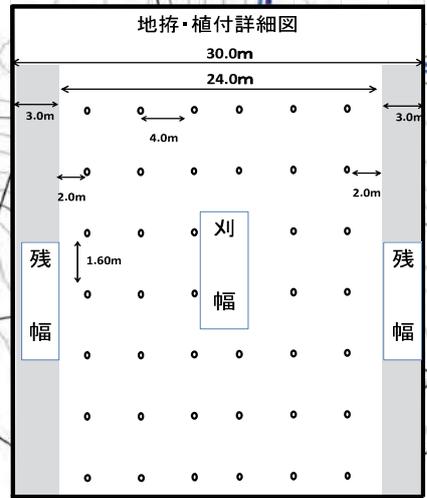

令和8年度
改植・下刈位置図
新得担当区 縮尺: 1/5,000

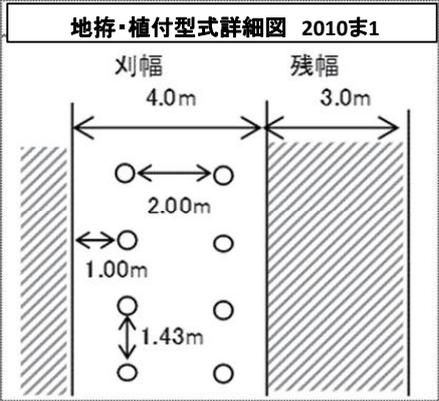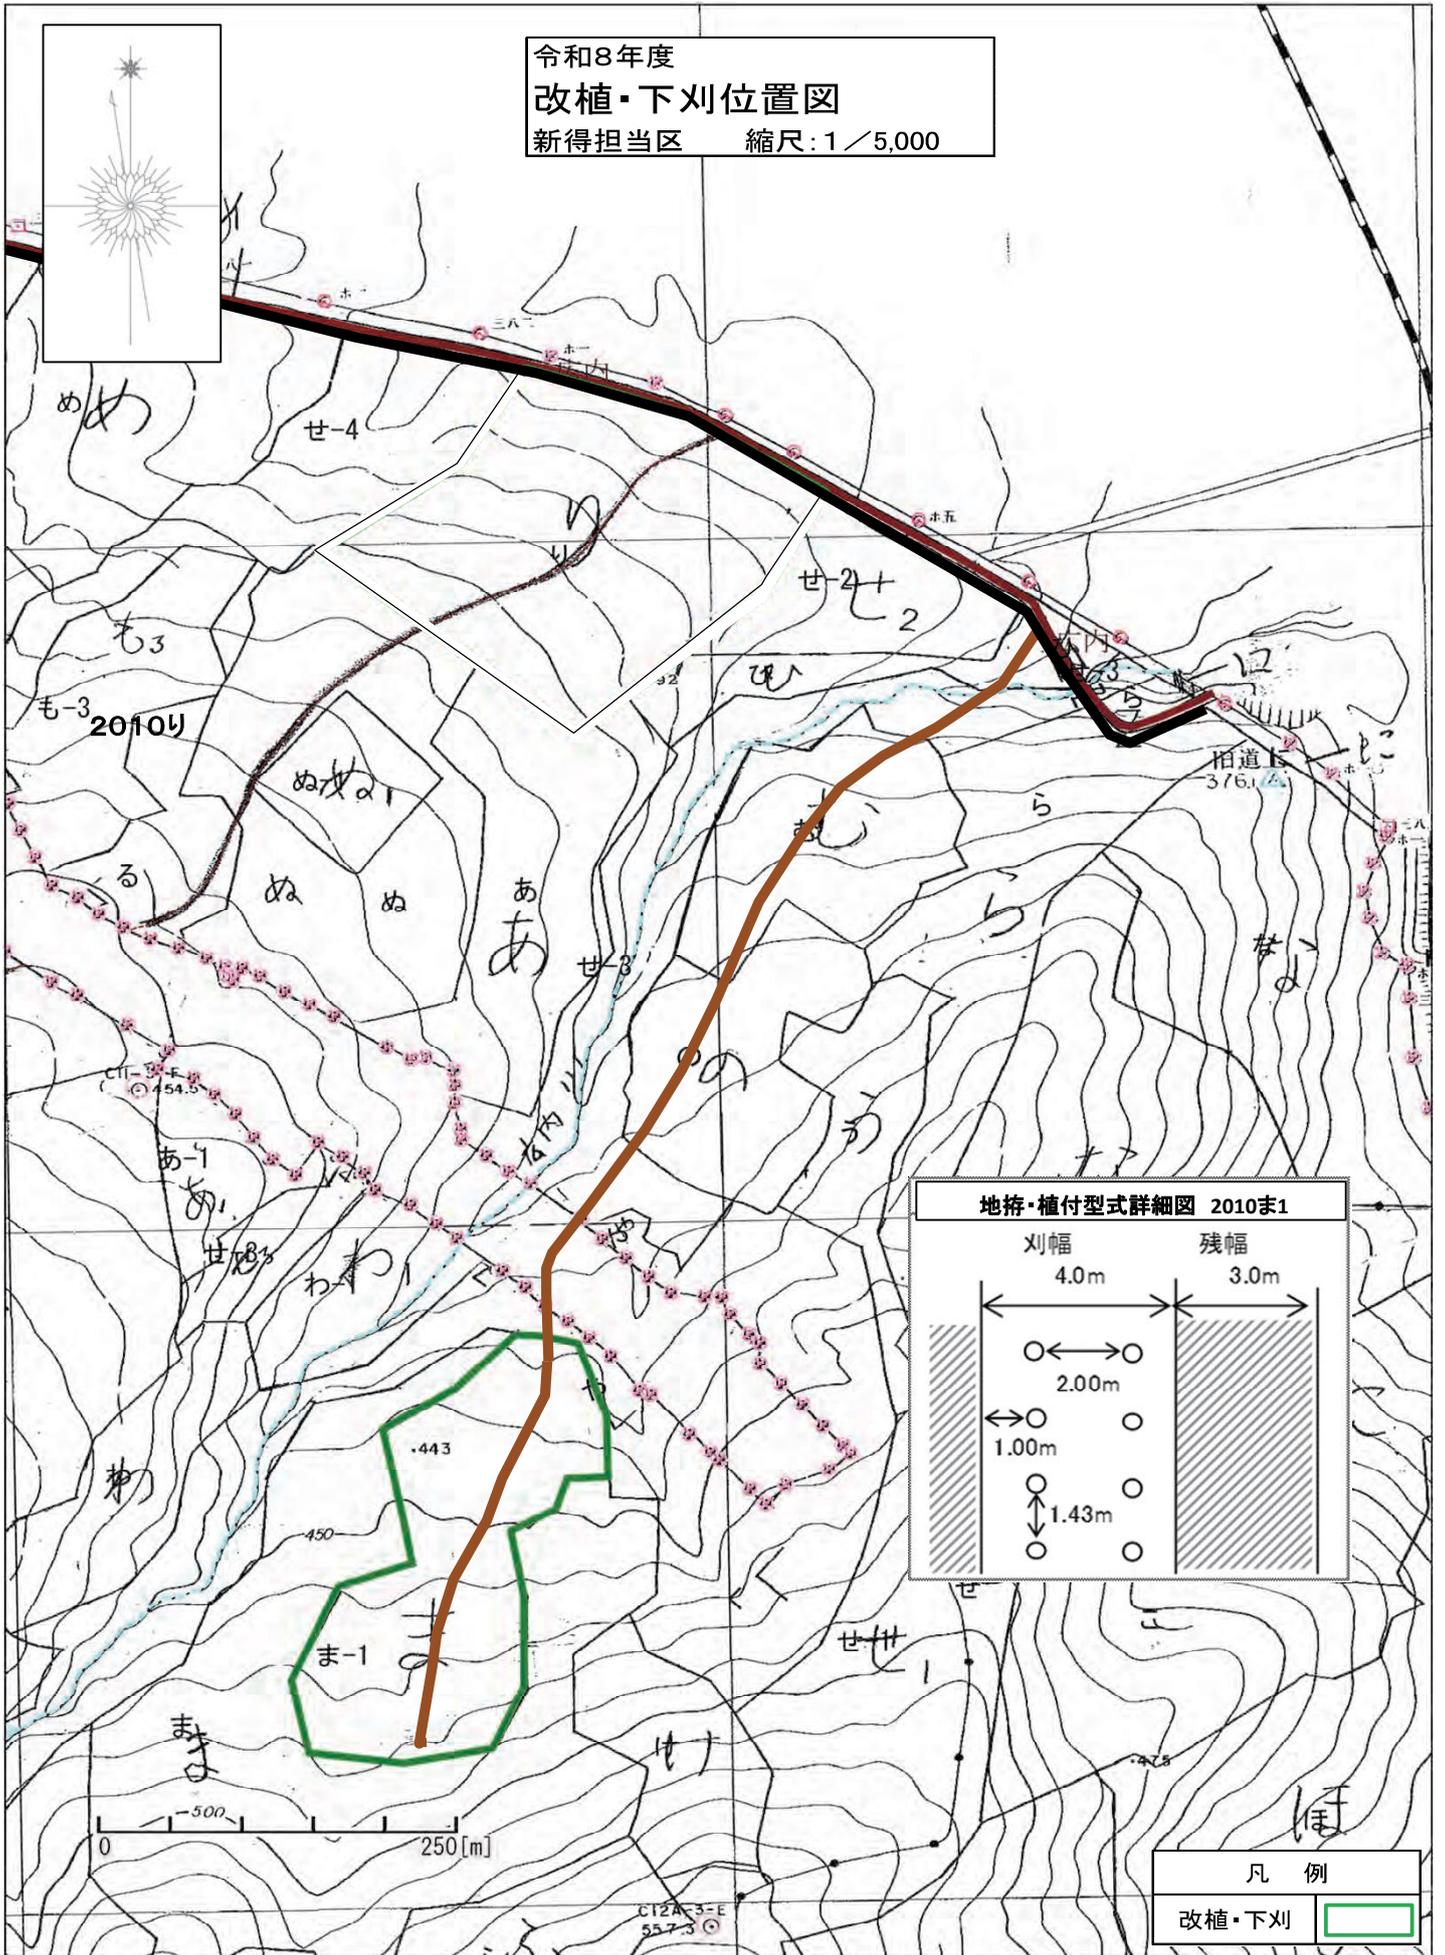


凡例
改植・下刈

C12A-3-E
557-3


令和8年度
地表処理位置図
鹿追担当区 縮尺: 1/5,000

2101

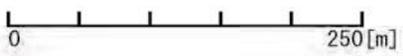


1:5,000


凡 例	
地表処理	

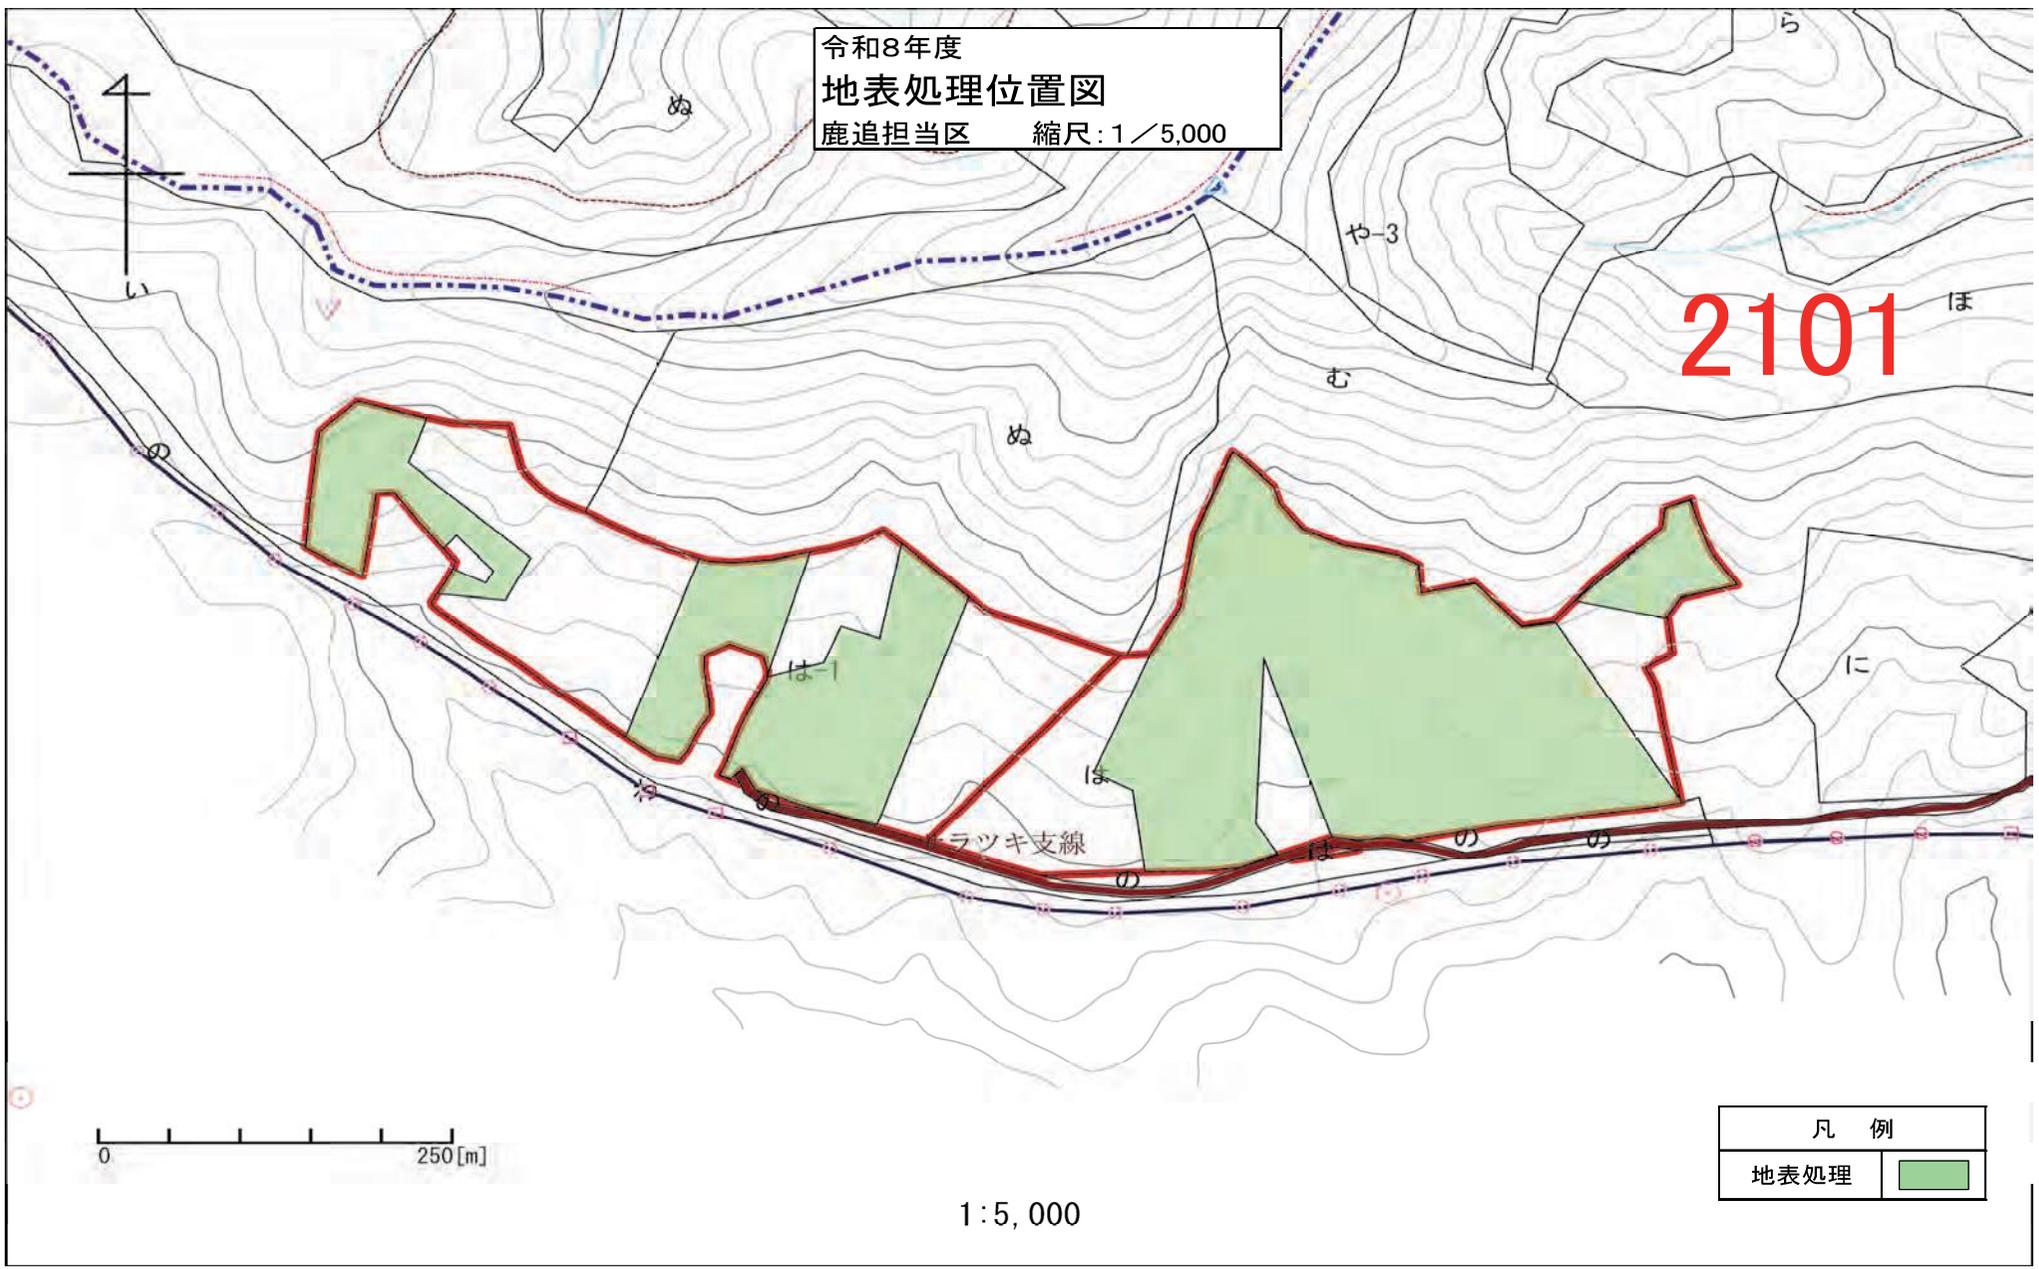

令和8年度
下刈位置図
鹿追担当区 縮尺: 1/20,000

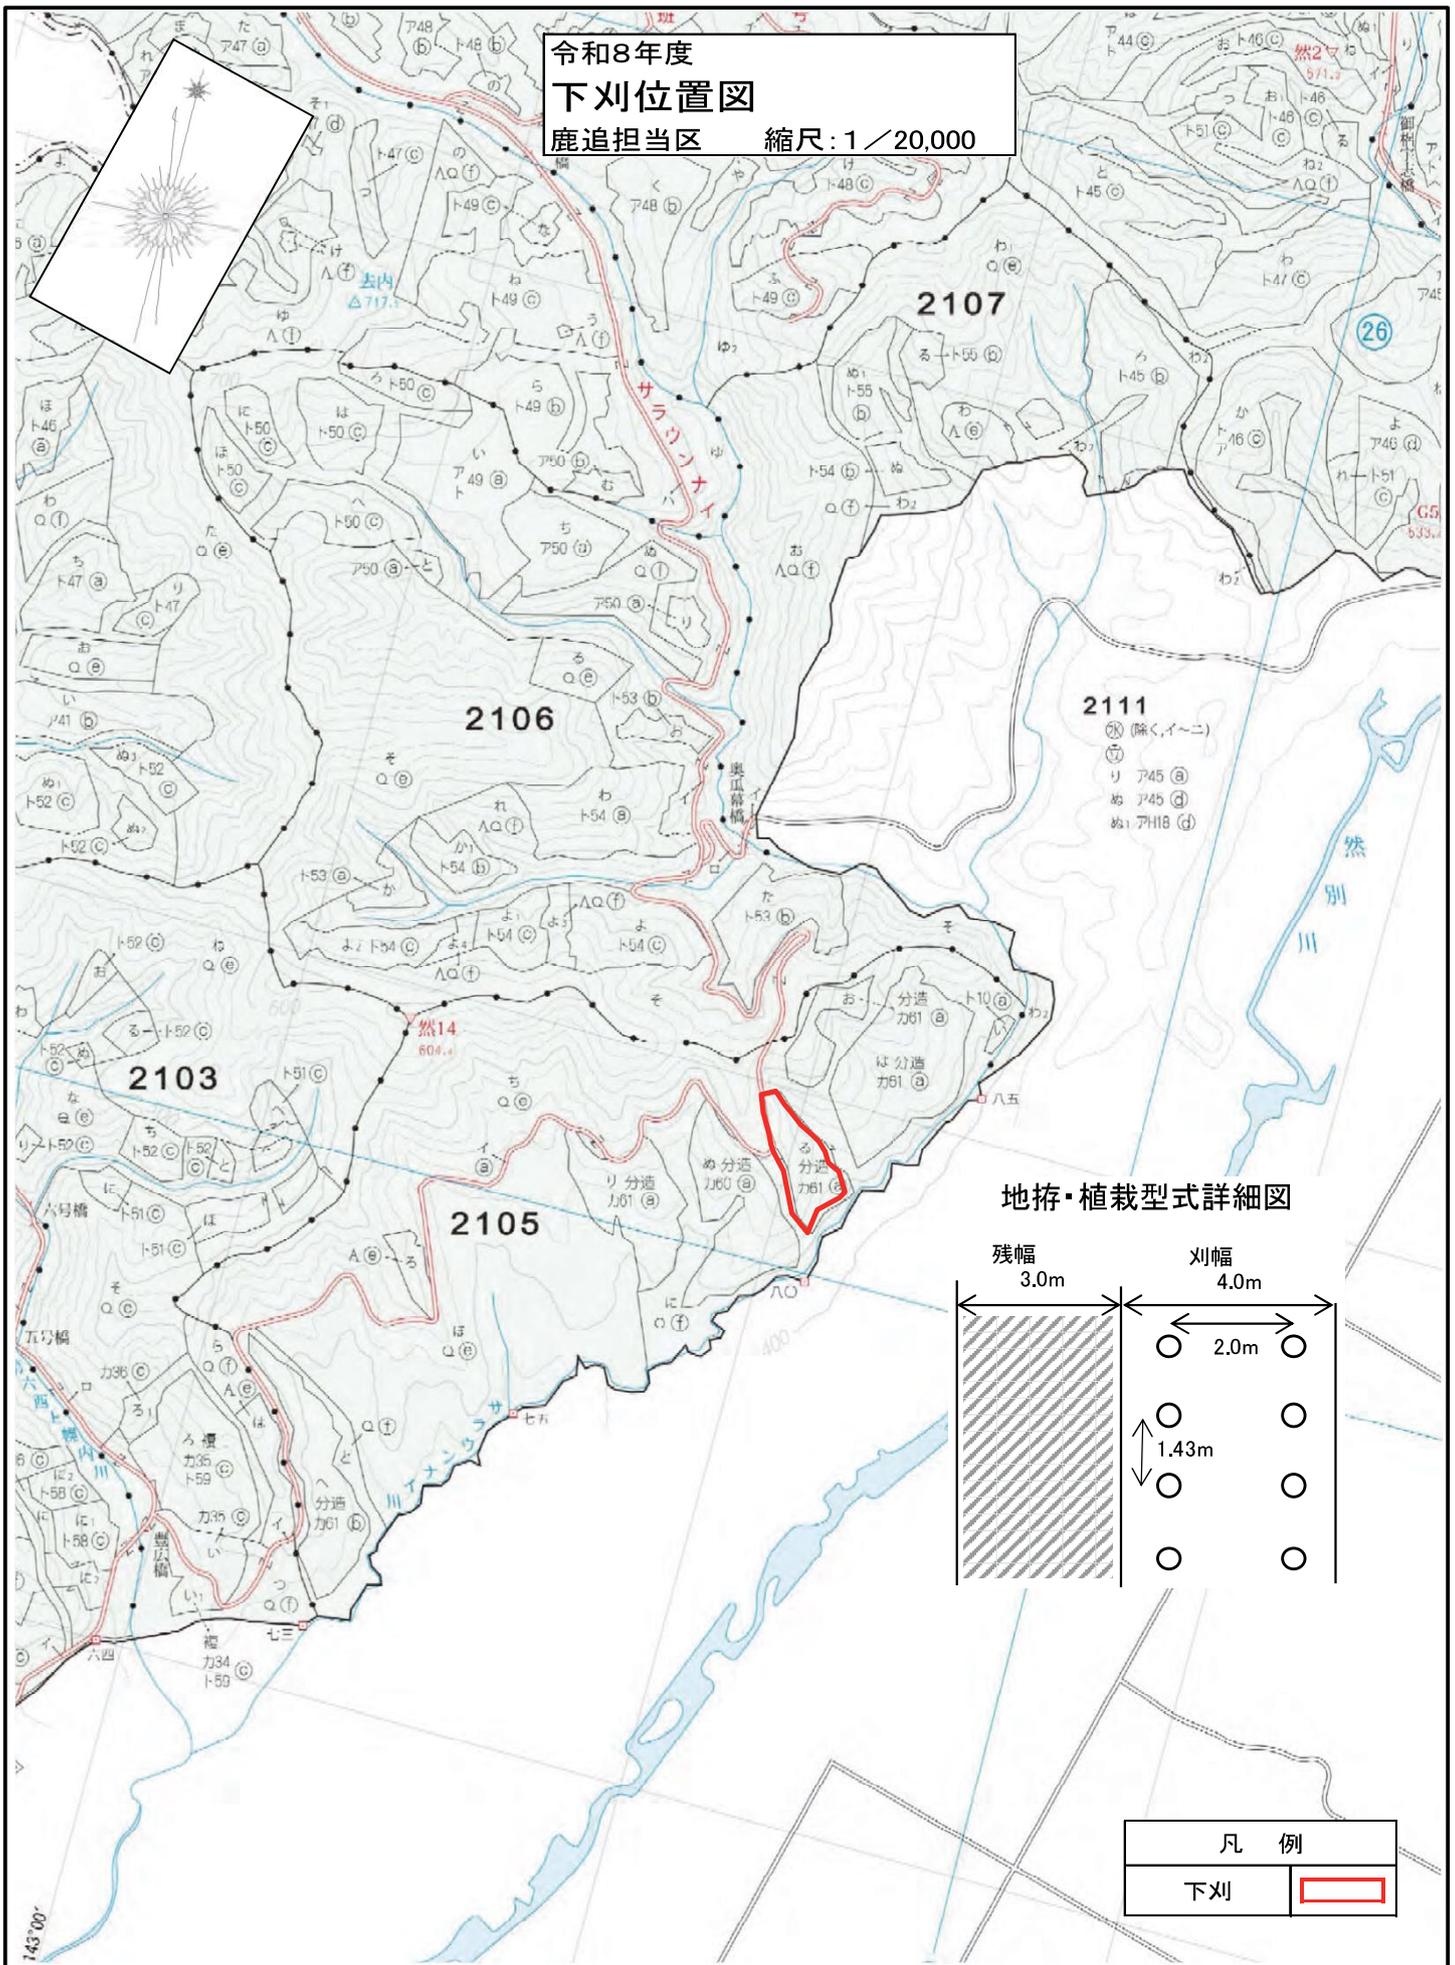

地拵・植栽型式詳細図

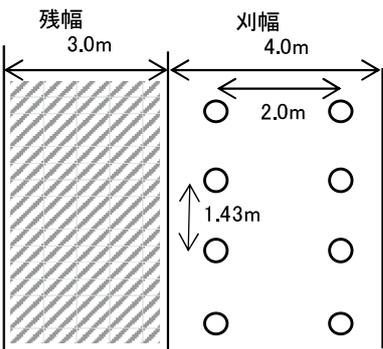

凡 例	
下刈	