


凡例	
	本数調整伐(伐採率33%)
	本数調整伐(伐採率25%)
	歩道修理刈払
	作業道修理刈払
	除草工
	植付
	地拵・木片チップ敷
	地拵・植付・木片チップ敷
	防風柵作設・撤去

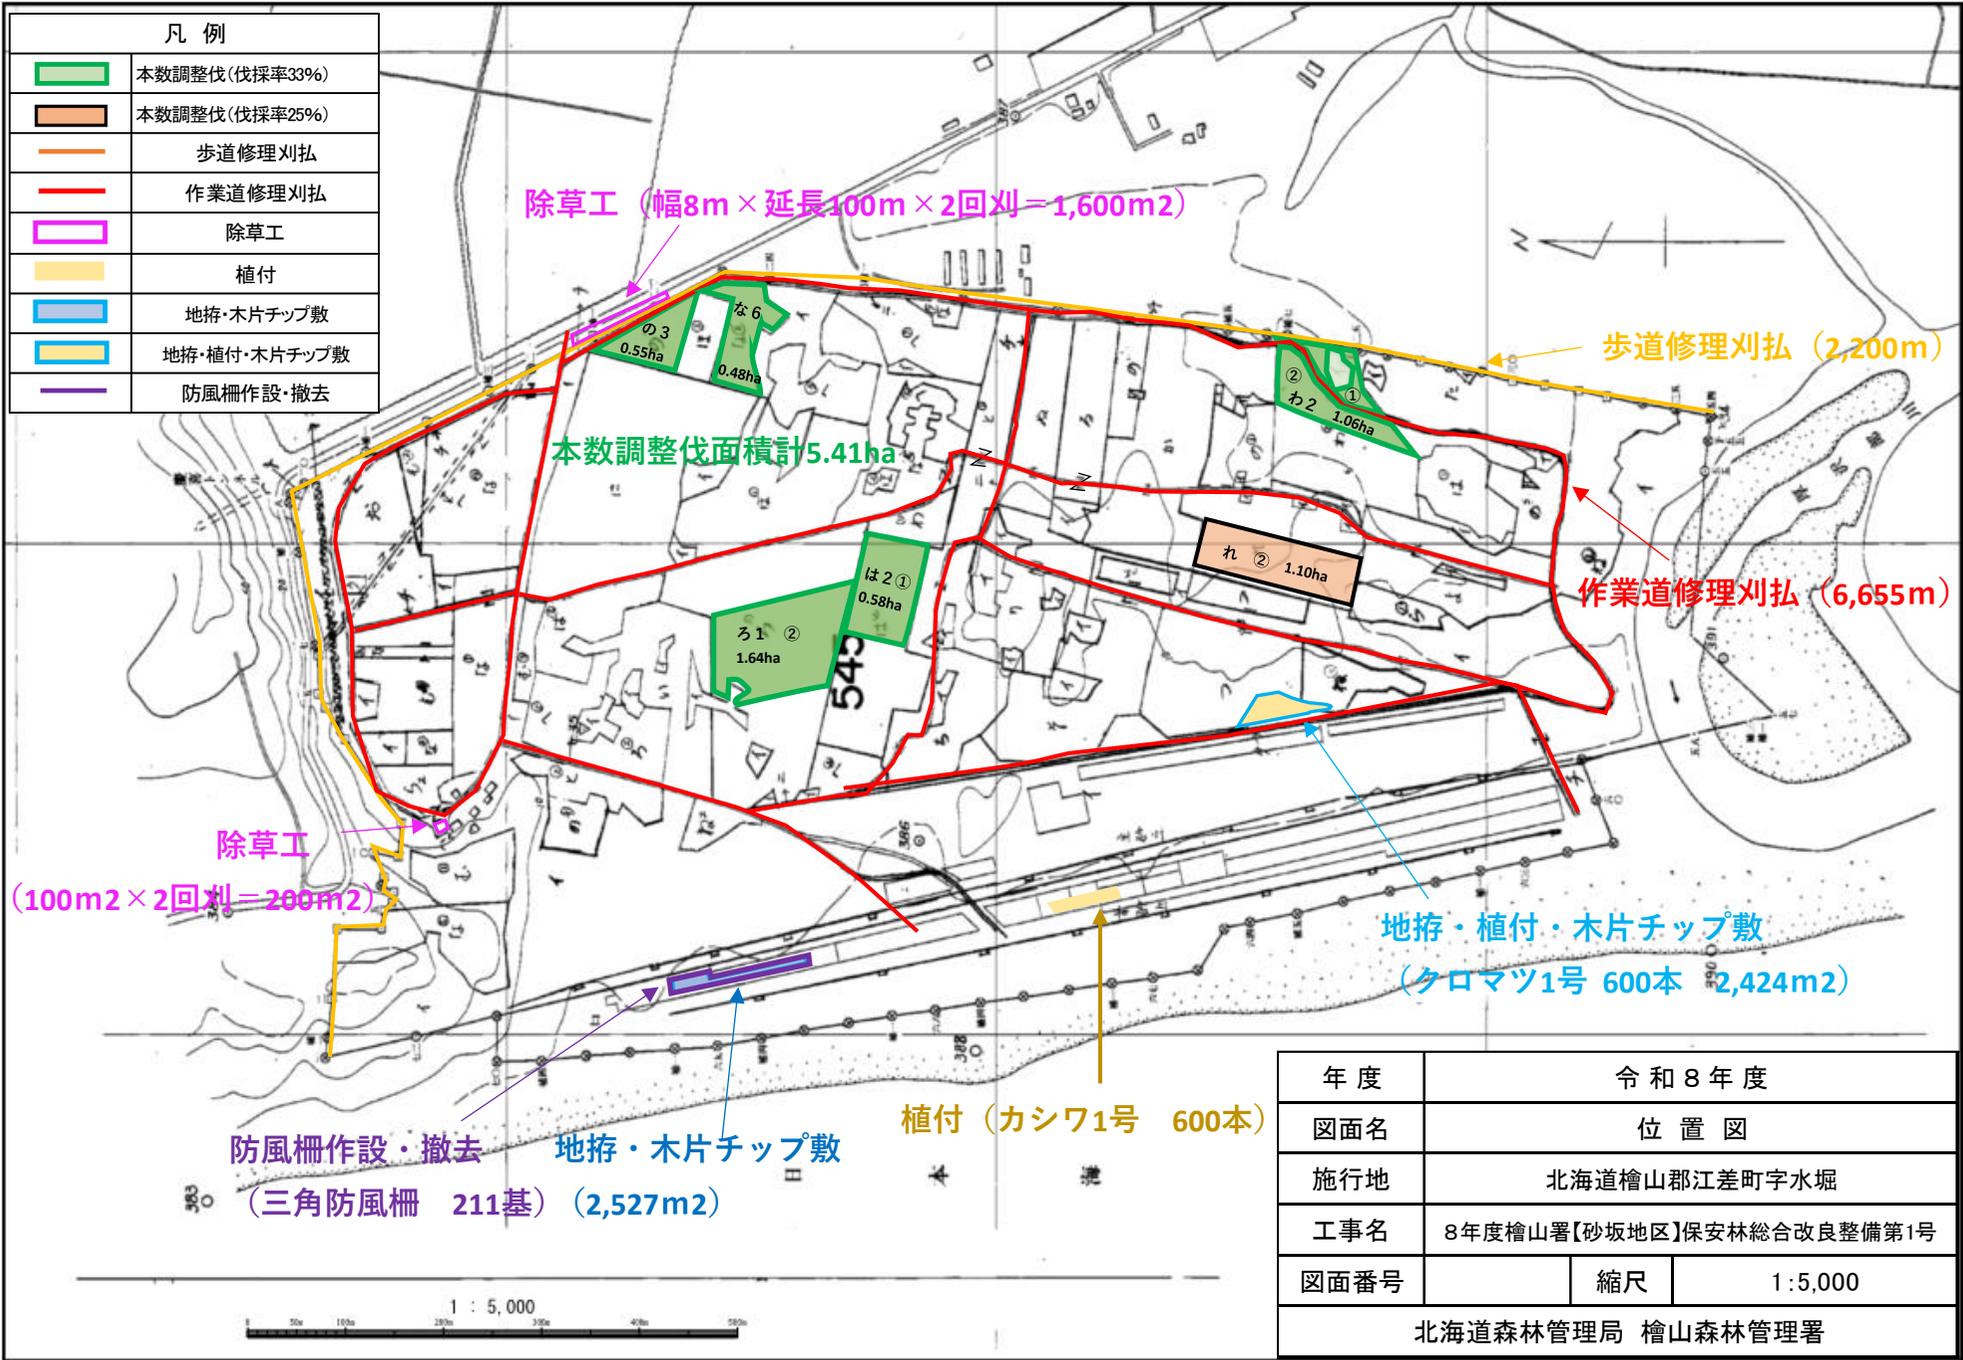

年度	令和8年度		
図面名	位置図		
施行地	北海道檜山郡江差町字水堀		
工事名	8年度檜山署【砂坂地区】保安林総合改良整備第1号		
図面番号	縮尺	1:5,000	
北海道森林管理局 檜山森林管理署			

凡例	
	防風柵
	苗木
	木伐チップ

図13.4 (防風柵区画) 植栽工模式図

S=1:100

植栽工


植栽区画 10.8m × 13.0m = 140.4m²

方形植栽 列・苗間1.40m


植栽本数 56本/区画 (5,000本/ha)

木伐チップ敷 140.4m²

敷厚 0.10m

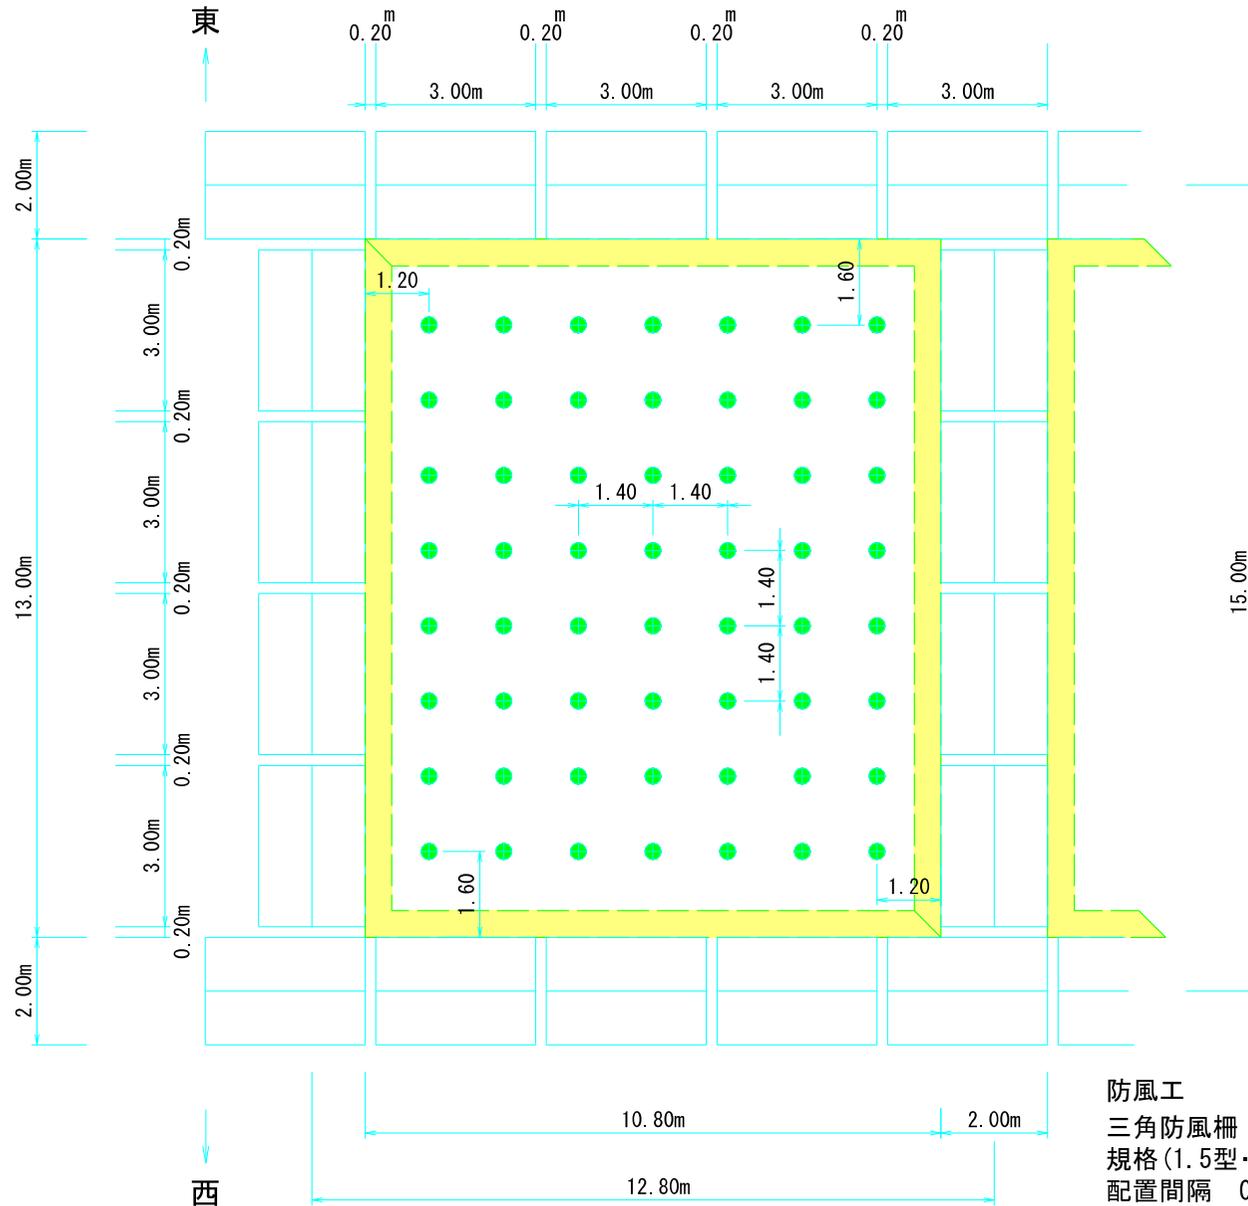

配置イメージ図

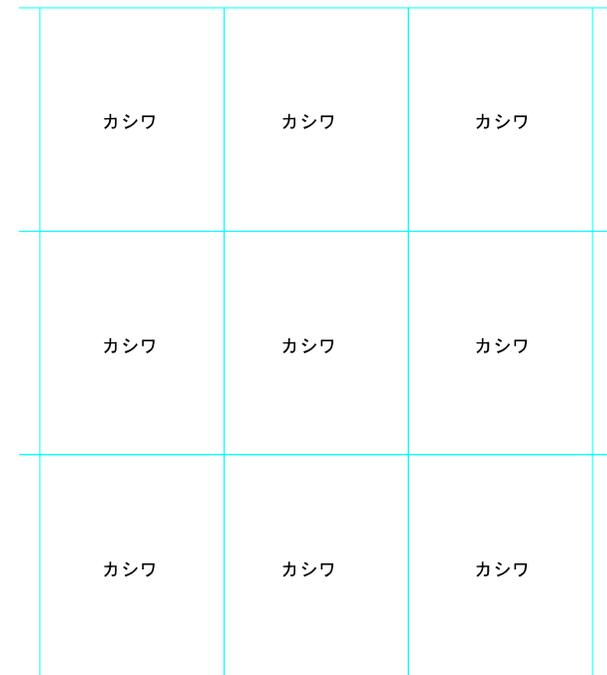

主風向

防風工



三角防風柵 4基 × 4基配置

規格(1.5型・高さ1.71m、幅3.00m)

配置間隔 0.20m

図13.5 低木林（柵無）区域 植栽工 模式図

S=1:100

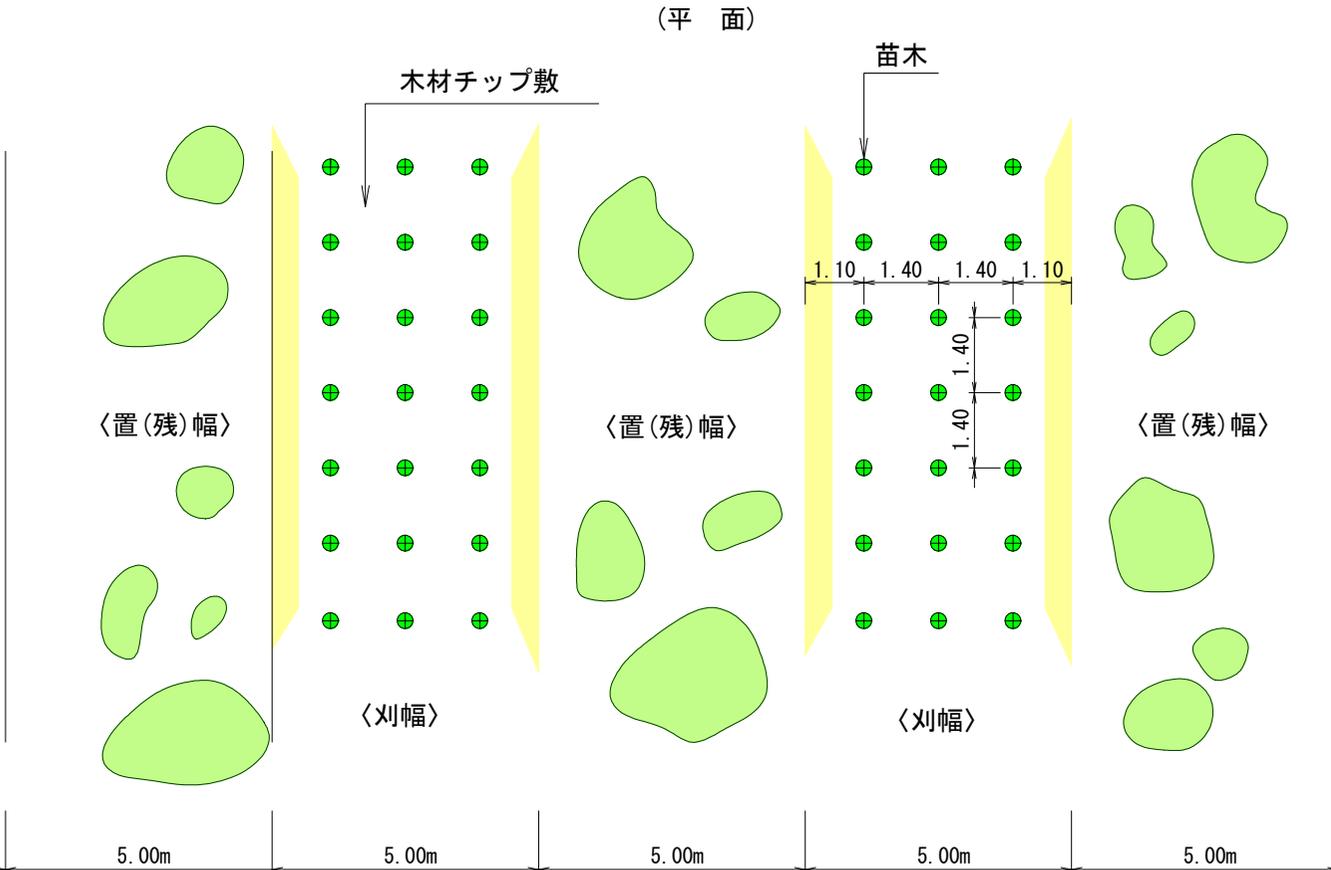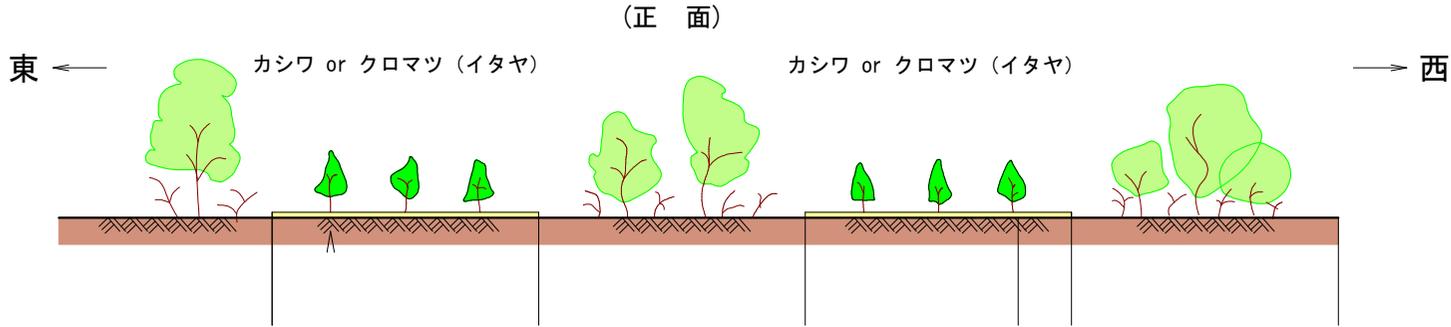


- 地拵
- 筋刈地拵 刈幅 5.00m
 - 置(残)幅 5.00m
- 植栽
- 3条植栽 列間 1.40m
 - 苗木間 1.40m
- 植栽本数 5,000本/ha
- 木伐チップ数 敷幅 5.00m(刈幅)
- 敷厚 0.10m (500m³/ha)

凡例	
●	苗木
■	木伐チップ


図13.6 防風工標準図

(三角枠 1.5型) 1:30

正面図

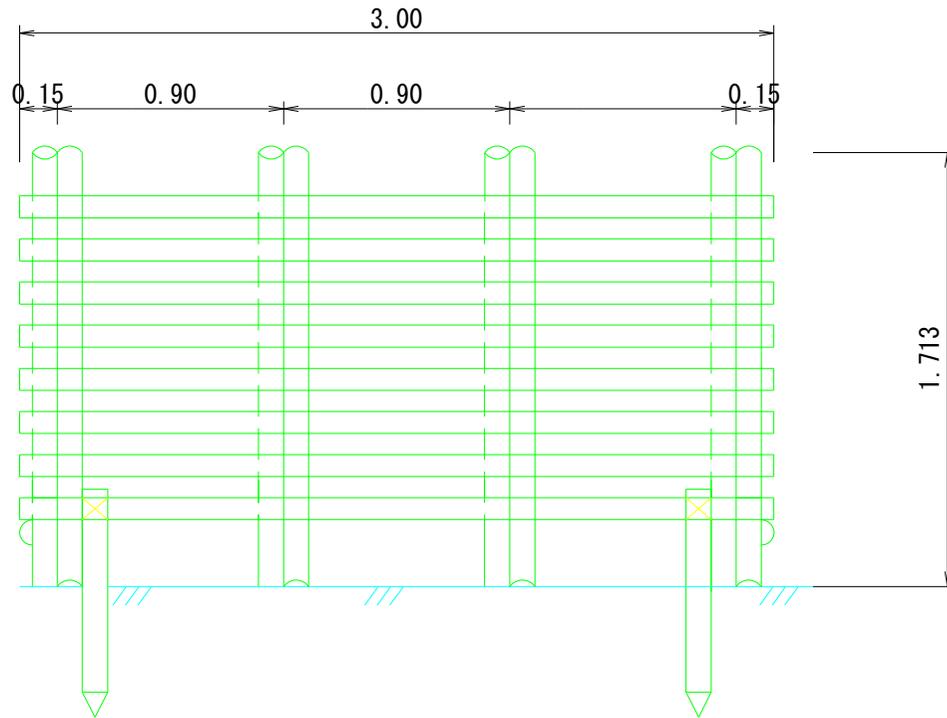

側面図

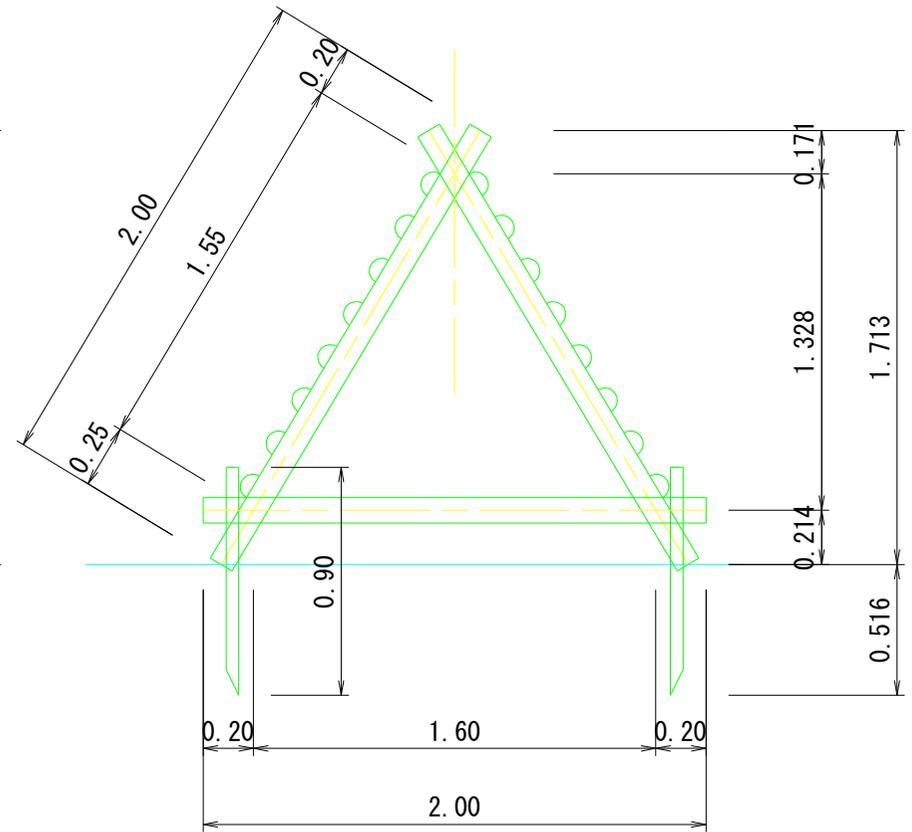

使用材料表

(1基)

名称	規格・数量	備考	数量
半割丸太	L=2.0m D=10cm	2本	1基
半割丸太	L=3.0m D=10cm	16本	
丸太	L=2.0m D=10cm	8本	
半割杭丸太	L=0.9m D=10cm	4本	
鉄丸くぎ	125mm	1.5kg	
垂鉛引鉄線	#10	0.8kg	