



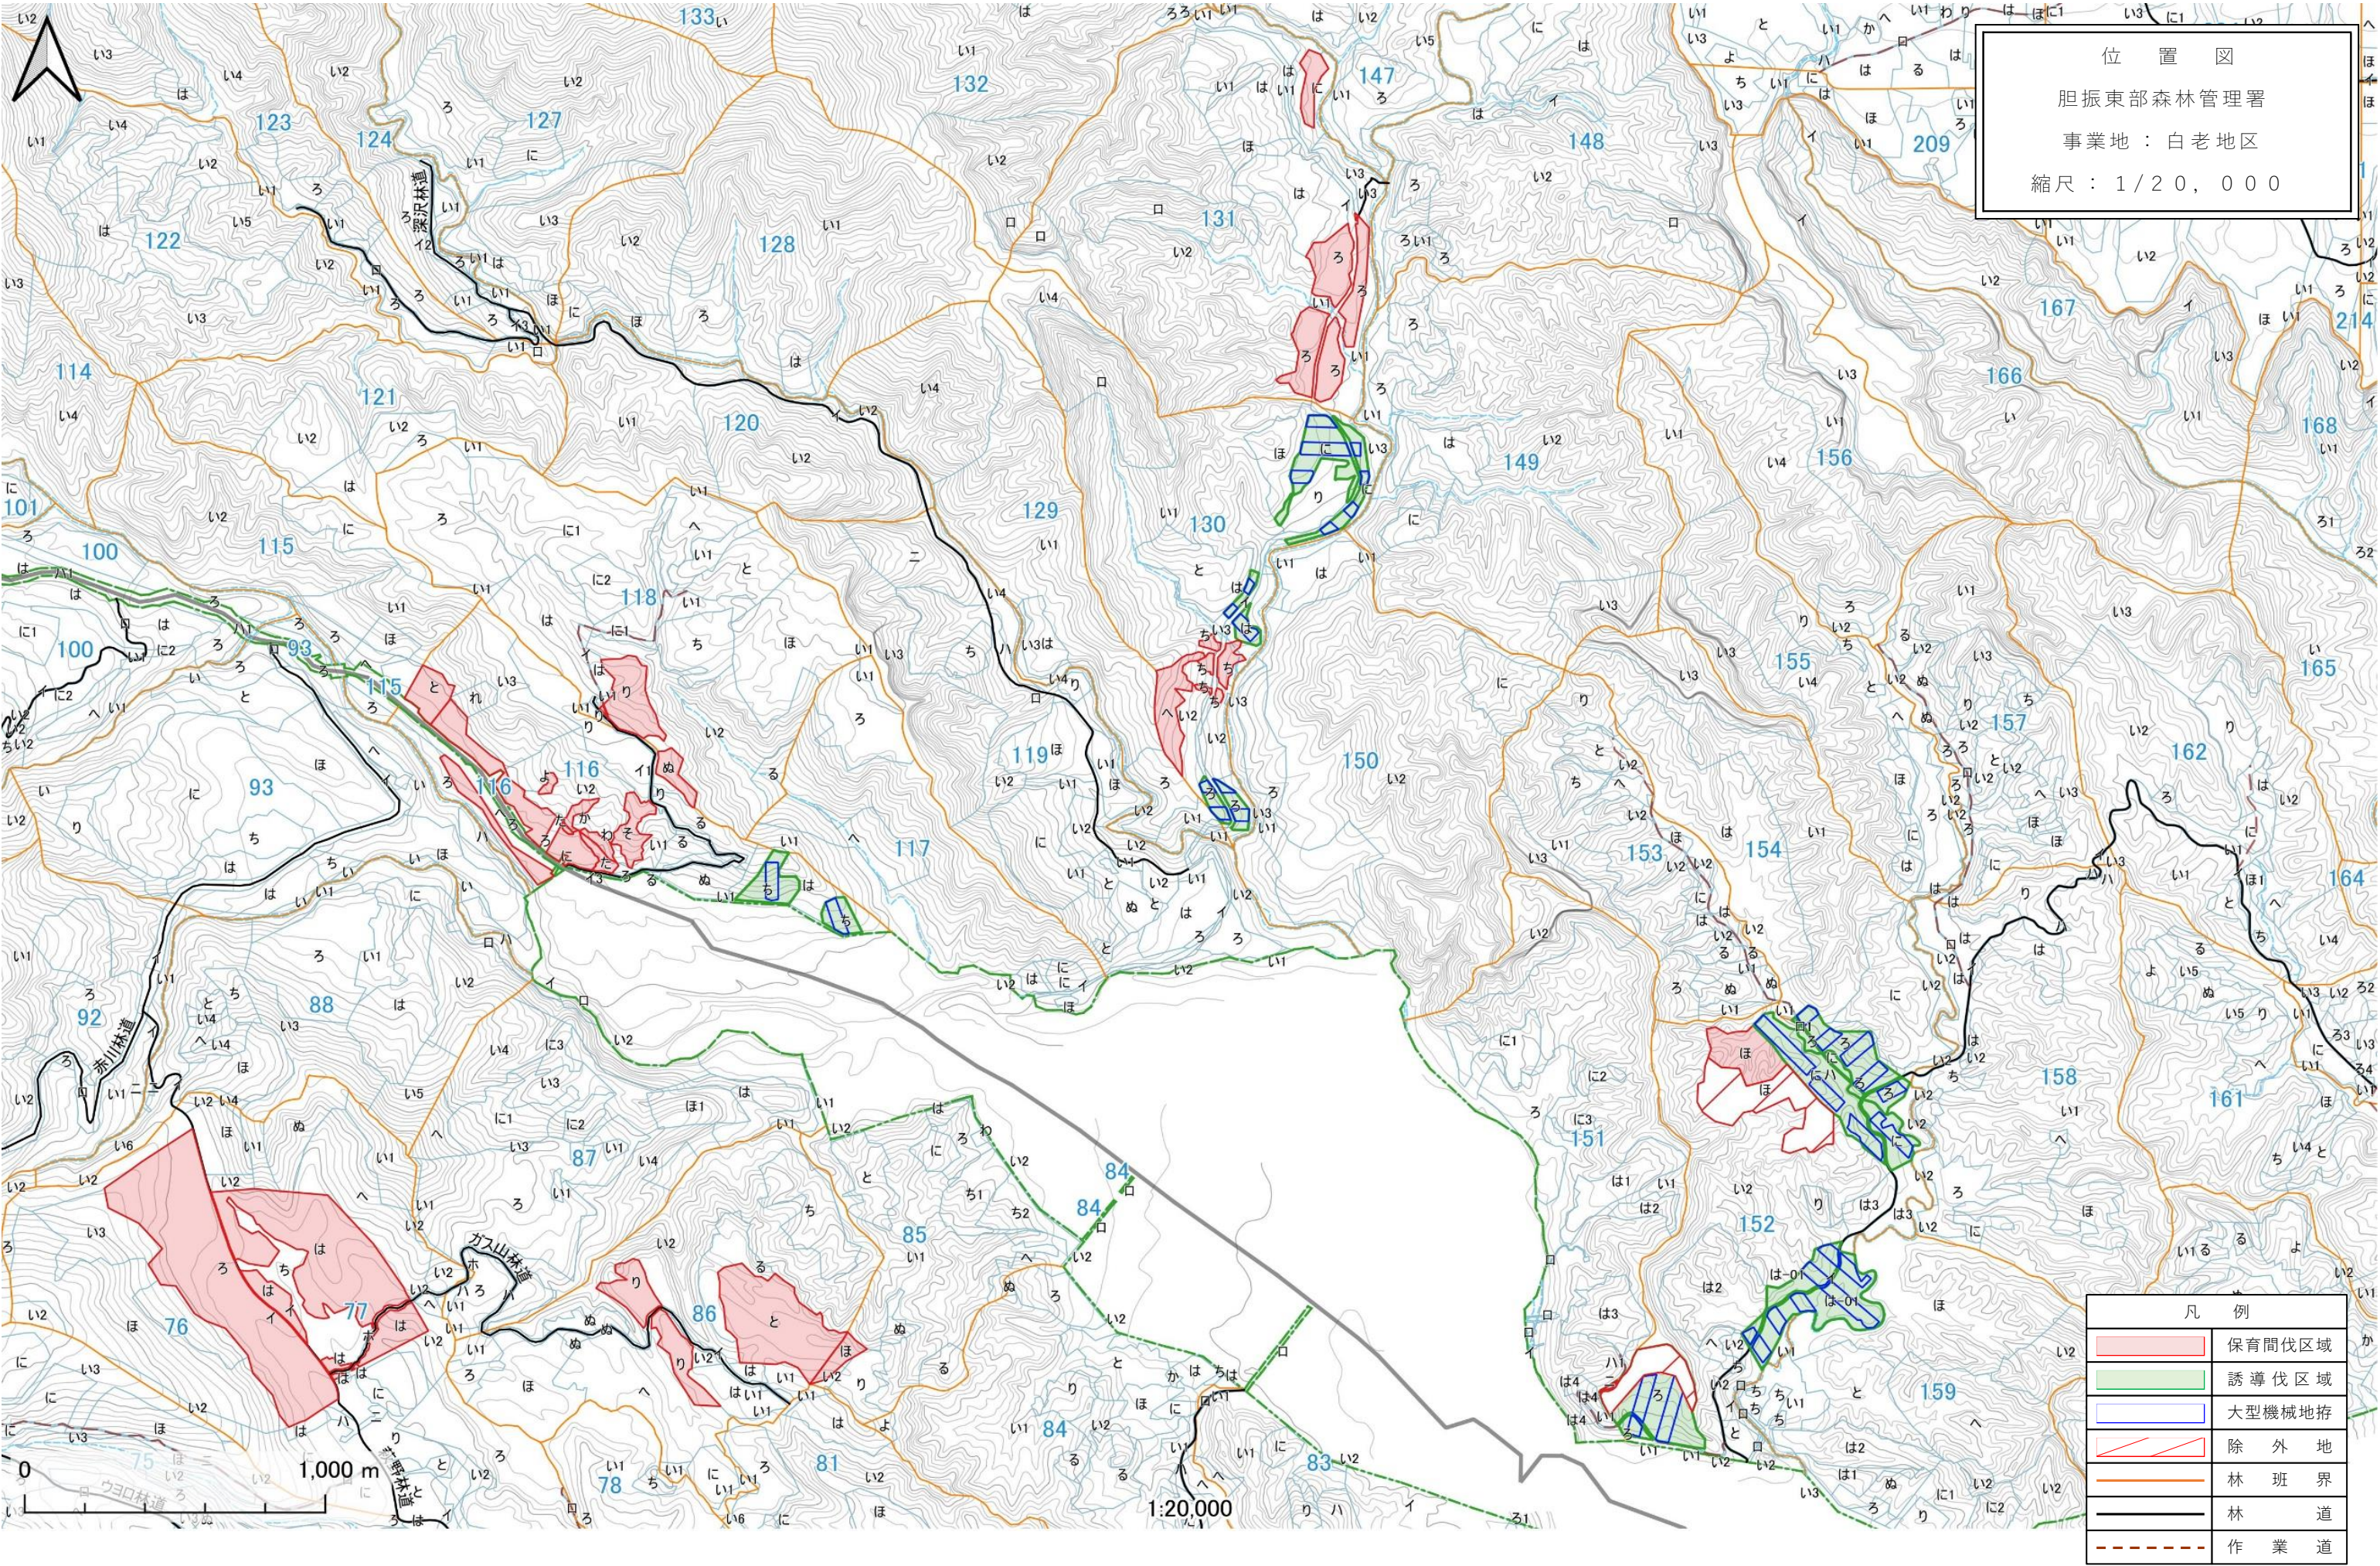

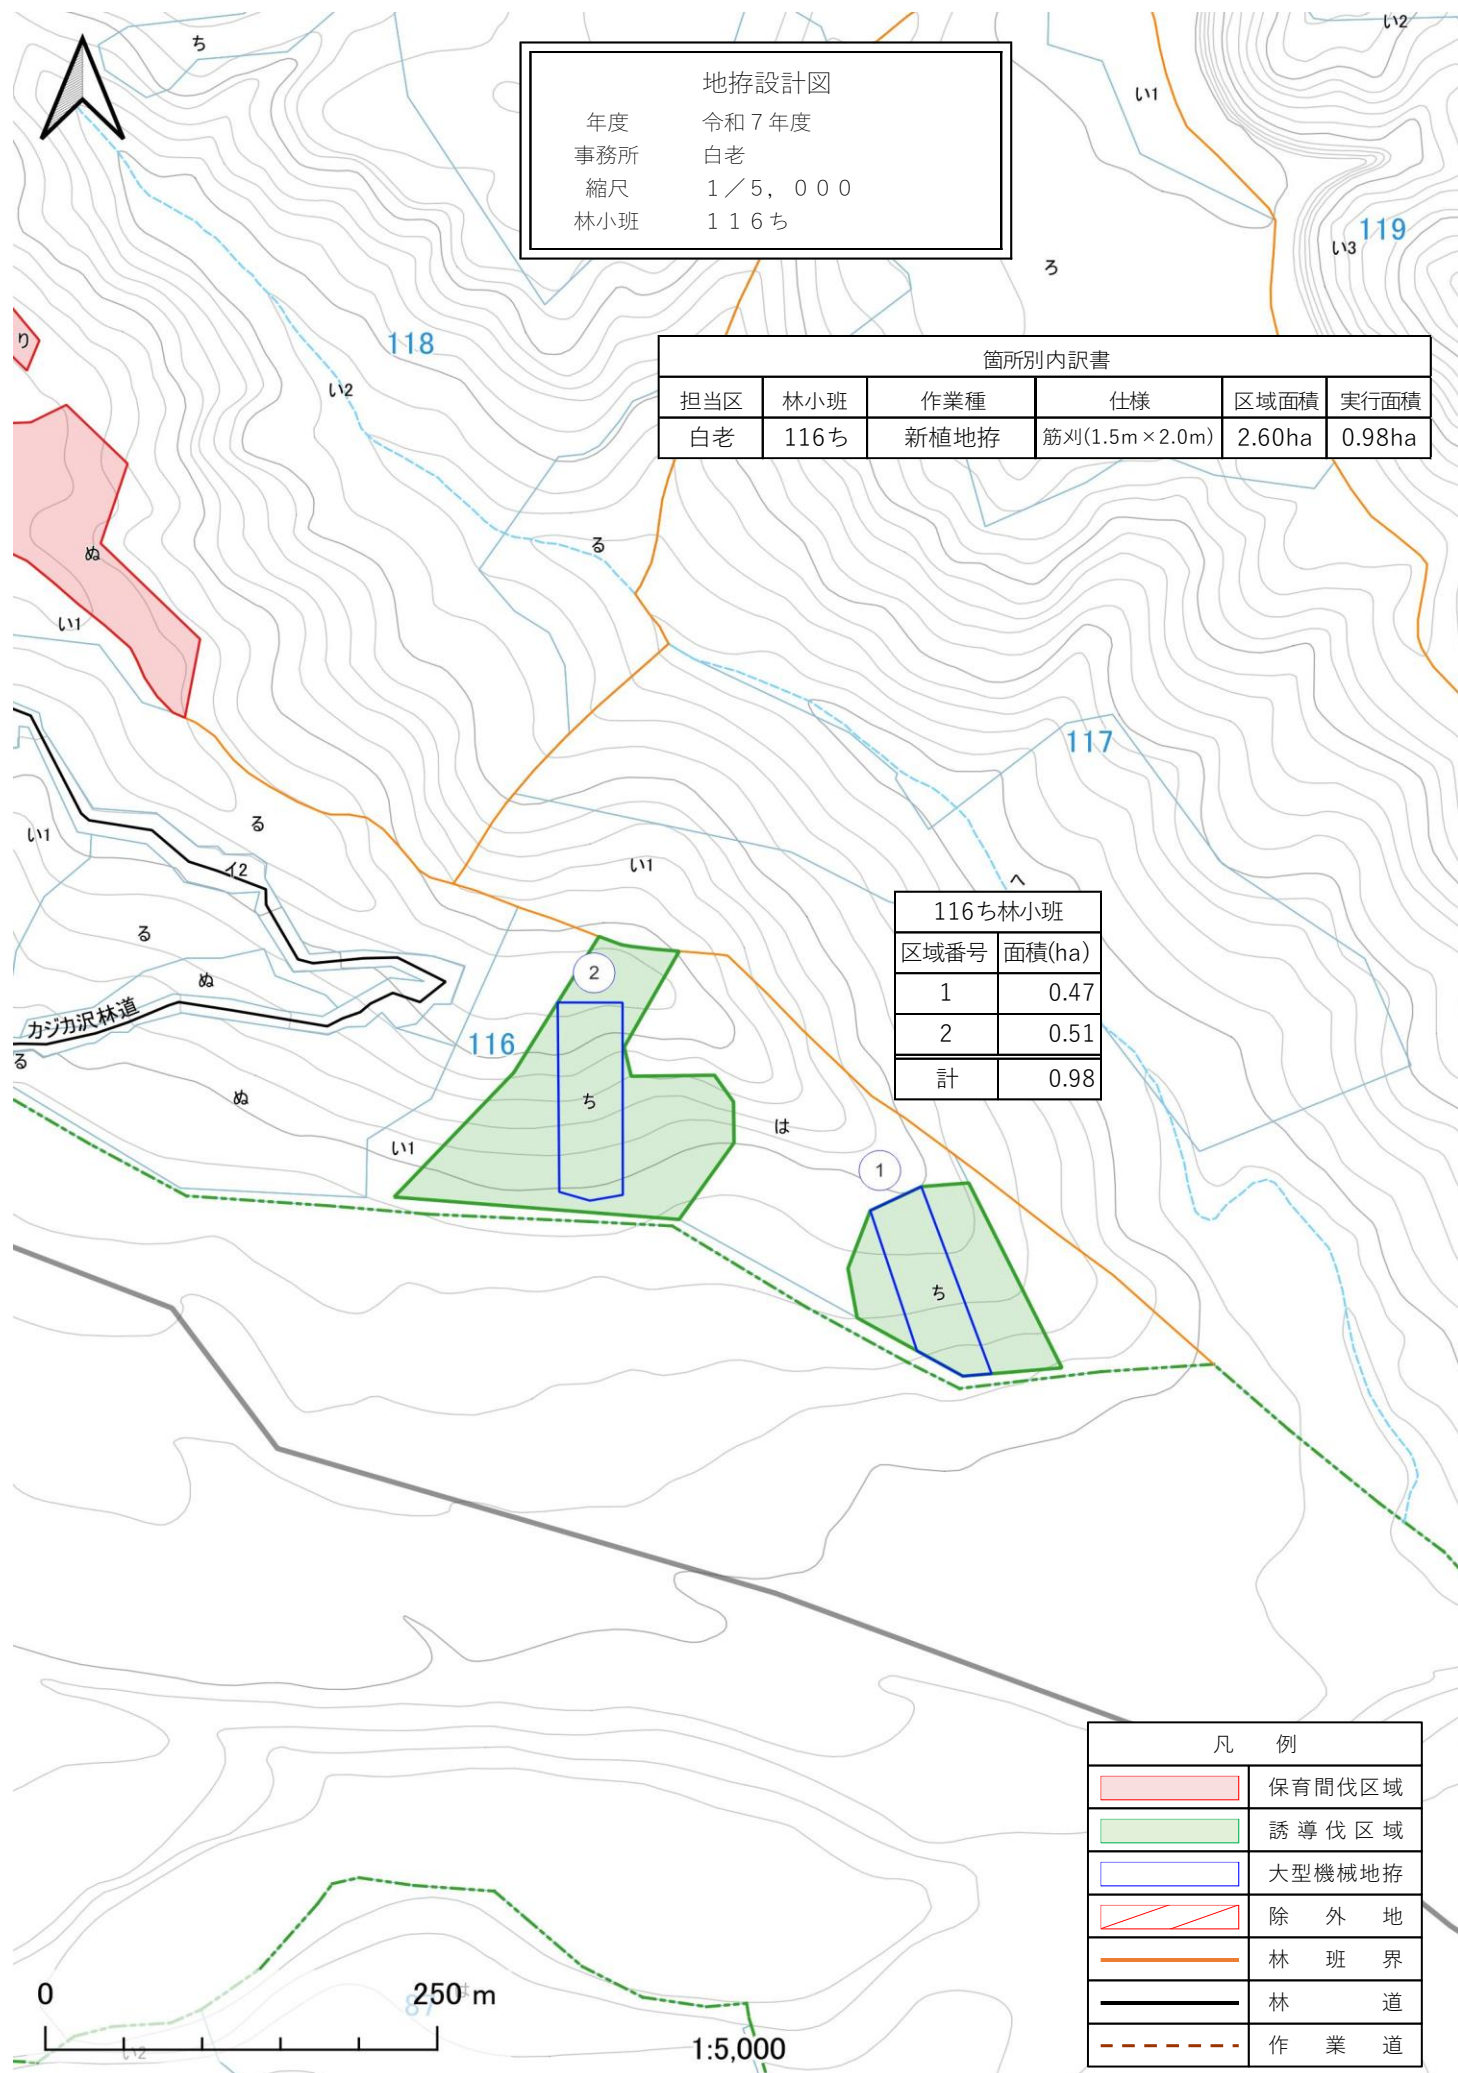


地拵設計図	
年度	令和7年度
事務所	白老
縮尺	1/5,000
林小班	116ち

箇所別内訳書					
担当区	林小班	作業種	仕様	区域面積	実行面積
白老	116ち	新植地拵	筋刈(1.5m×2.0m)	2.60ha	0.98ha

116ち林小班	
区域番号	面積(ha)
1	0.47
2	0.51
計	0.98

凡 例	
	保育間伐区域
	誘導伐区域
	大型機械地拵
	除外地
	林 班 界
	林 道
	作 業 道

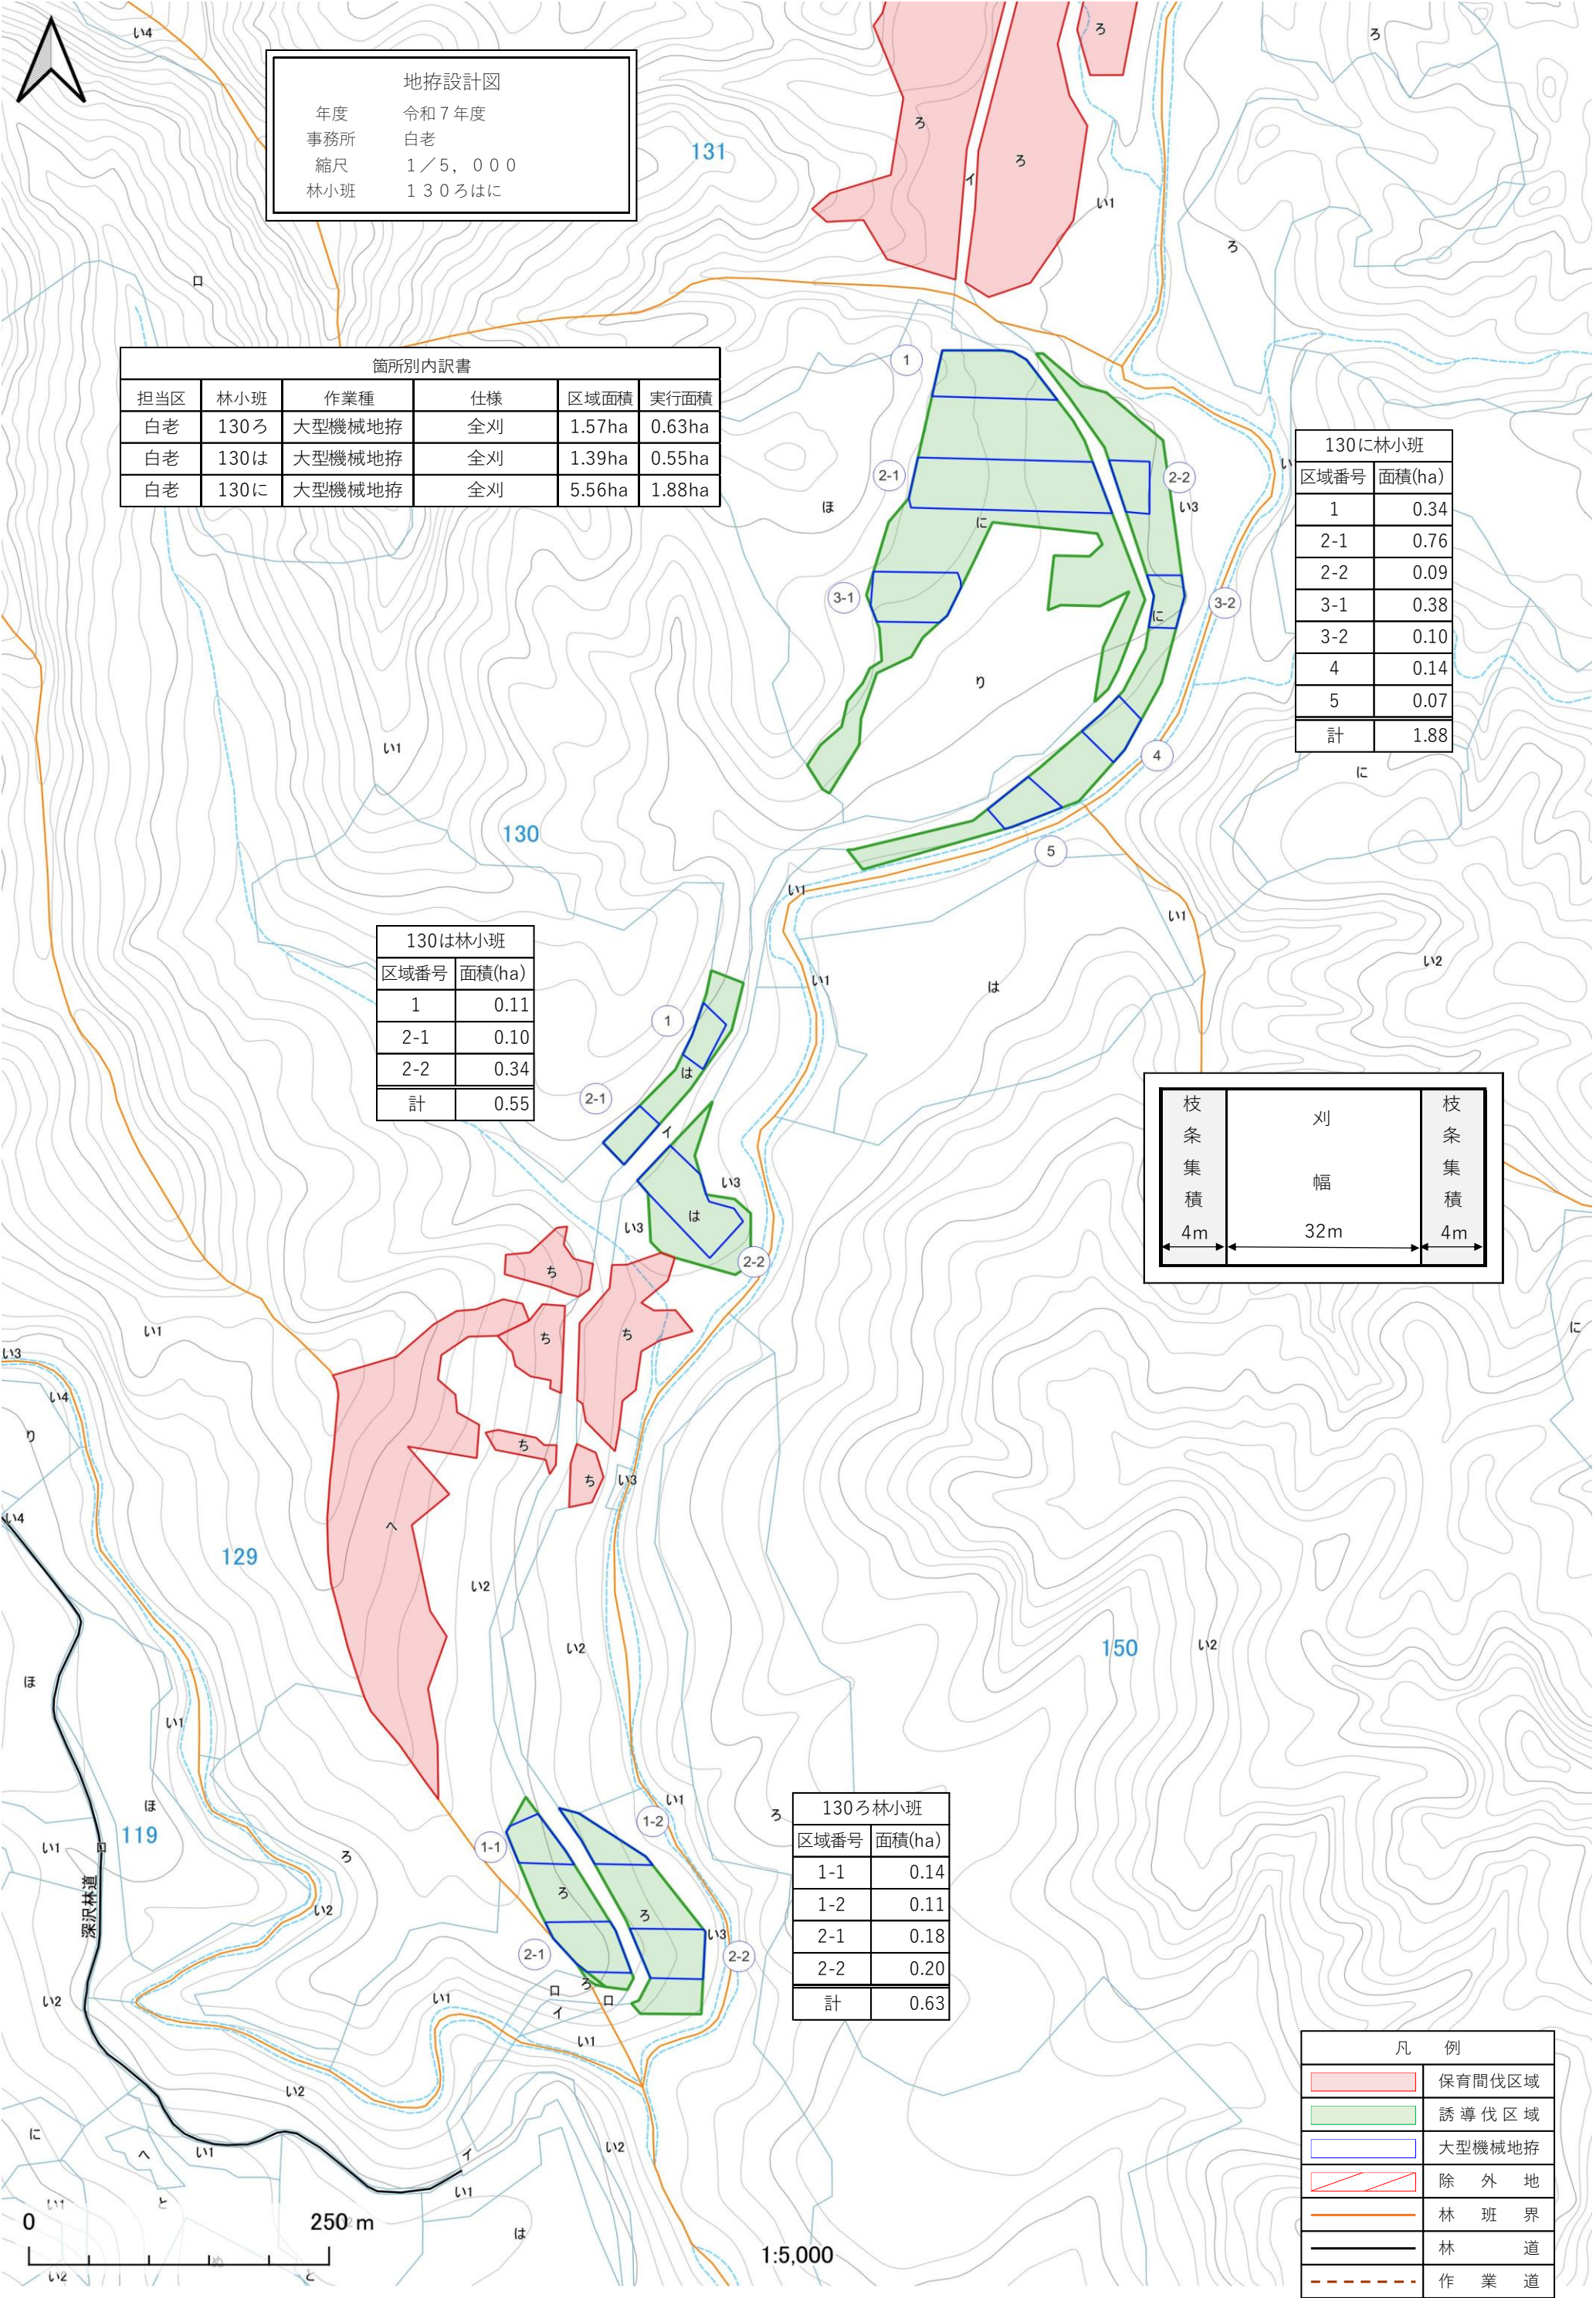

地拵設計図	
年度	令和7年度
事務所	白老
縮尺	1／5,000
林小班	130ろはに

箇所別内訳書					
担当区	林小班	作業種	仕様	区域面積	実行面積
白老	130ろ	大型機械地拵	全刈	1.57ha	0.63ha
白老	130は	大型機械地拵	全刈	1.39ha	0.55ha
白老	130に	大型機械地拵	全刈	5.56ha	1.88ha

130に林小班	
区域番号	面積(ha)
1	0.34
2-1	0.76
2-2	0.09
3-1	0.38
3-2	0.10
4	0.14
5	0.07
計	1.88

130は林小班	
区域番号	面積(ha)
1	0.11
2-1	0.10
2-2	0.34
計	0.55


枝条集積	刈	枝条集積
4m	幅	4m
	32m	

130ろ林小班	
区域番号	面積(ha)
1-1	0.14
1-2	0.11
2-1	0.18
2-2	0.20
計	0.63

凡 例	
	保育間伐区域
	誘導伐区域
	大型機械地拵
	除 外 地
	林 班 界
	林 道
	作 業 道



1:5,000

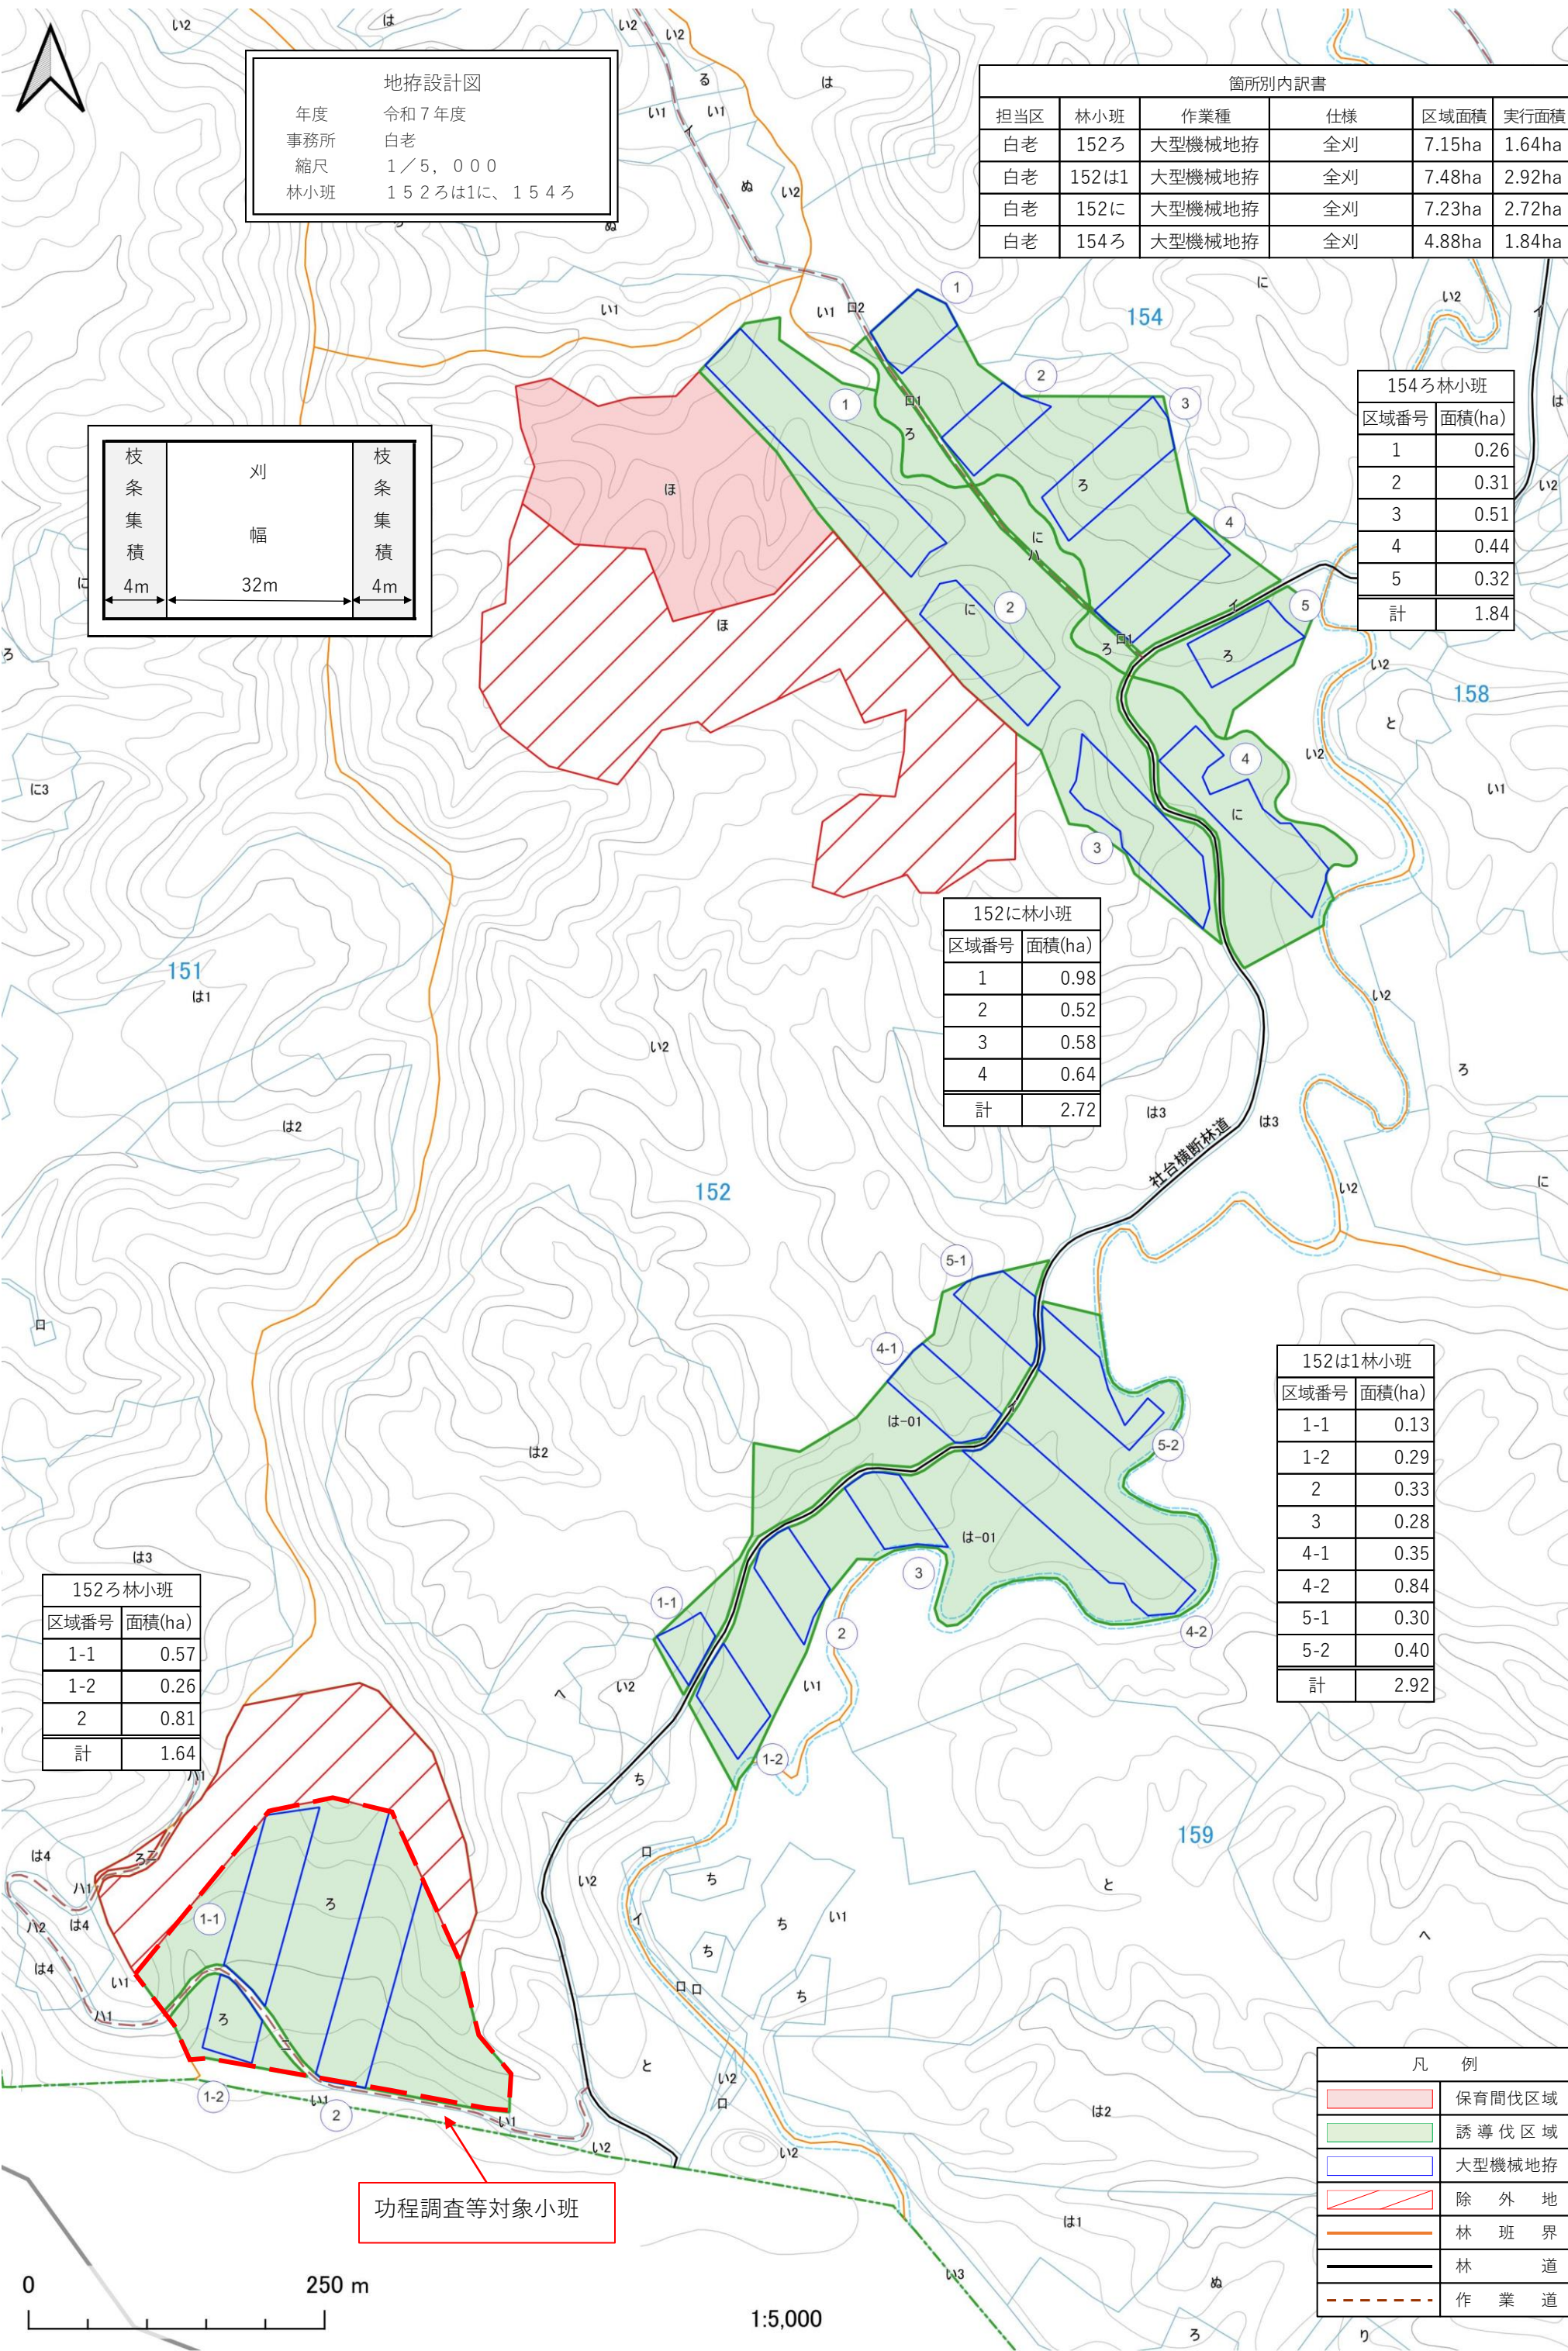

地拵設計図	
年度	令和7年度
事務所	白老
縮尺	1／5, 000
林小班	152ろは1に、154ろ

箇所別内訳書					
担当区	林小班	作業種	仕様	区域面積	実行面積
白老	152ろ	大型機械地拵	全刈	7.15ha	1.64ha
白老	152は1	大型機械地拵	全刈	7.48ha	2.92ha
白老	152に	大型機械地拵	全刈	7.23ha	2.72ha
白老	154ろ	大型機械地拵	全刈	4.88ha	1.84ha

枝条集積	刈幅	枝条集積
4m	32m	4m

154ろ林小班	
区域番号	面積(ha)
1	0.26
2	0.31
3	0.51
4	0.44
5	0.32
計	1.84

152に林小班	
区域番号	面積(ha)
1	0.98
2	0.52
3	0.58
4	0.64
計	2.72

152ろ林小班	
区域番号	面積(ha)
1-1	0.57
1-2	0.26
2	0.81
計	1.64

152は1林小班	
区域番号	面積(ha)
1-1	0.13
1-2	0.29
2	0.33
3	0.28
4-1	0.35
4-2	0.84
5-1	0.30
5-2	0.40
計	2.92

功程調査等対象小班

凡 例	
	保育間伐区域
	誘導伐区域
	大型機械地拵
	除外地
	林 班 界
	林 道
	作 業 道