



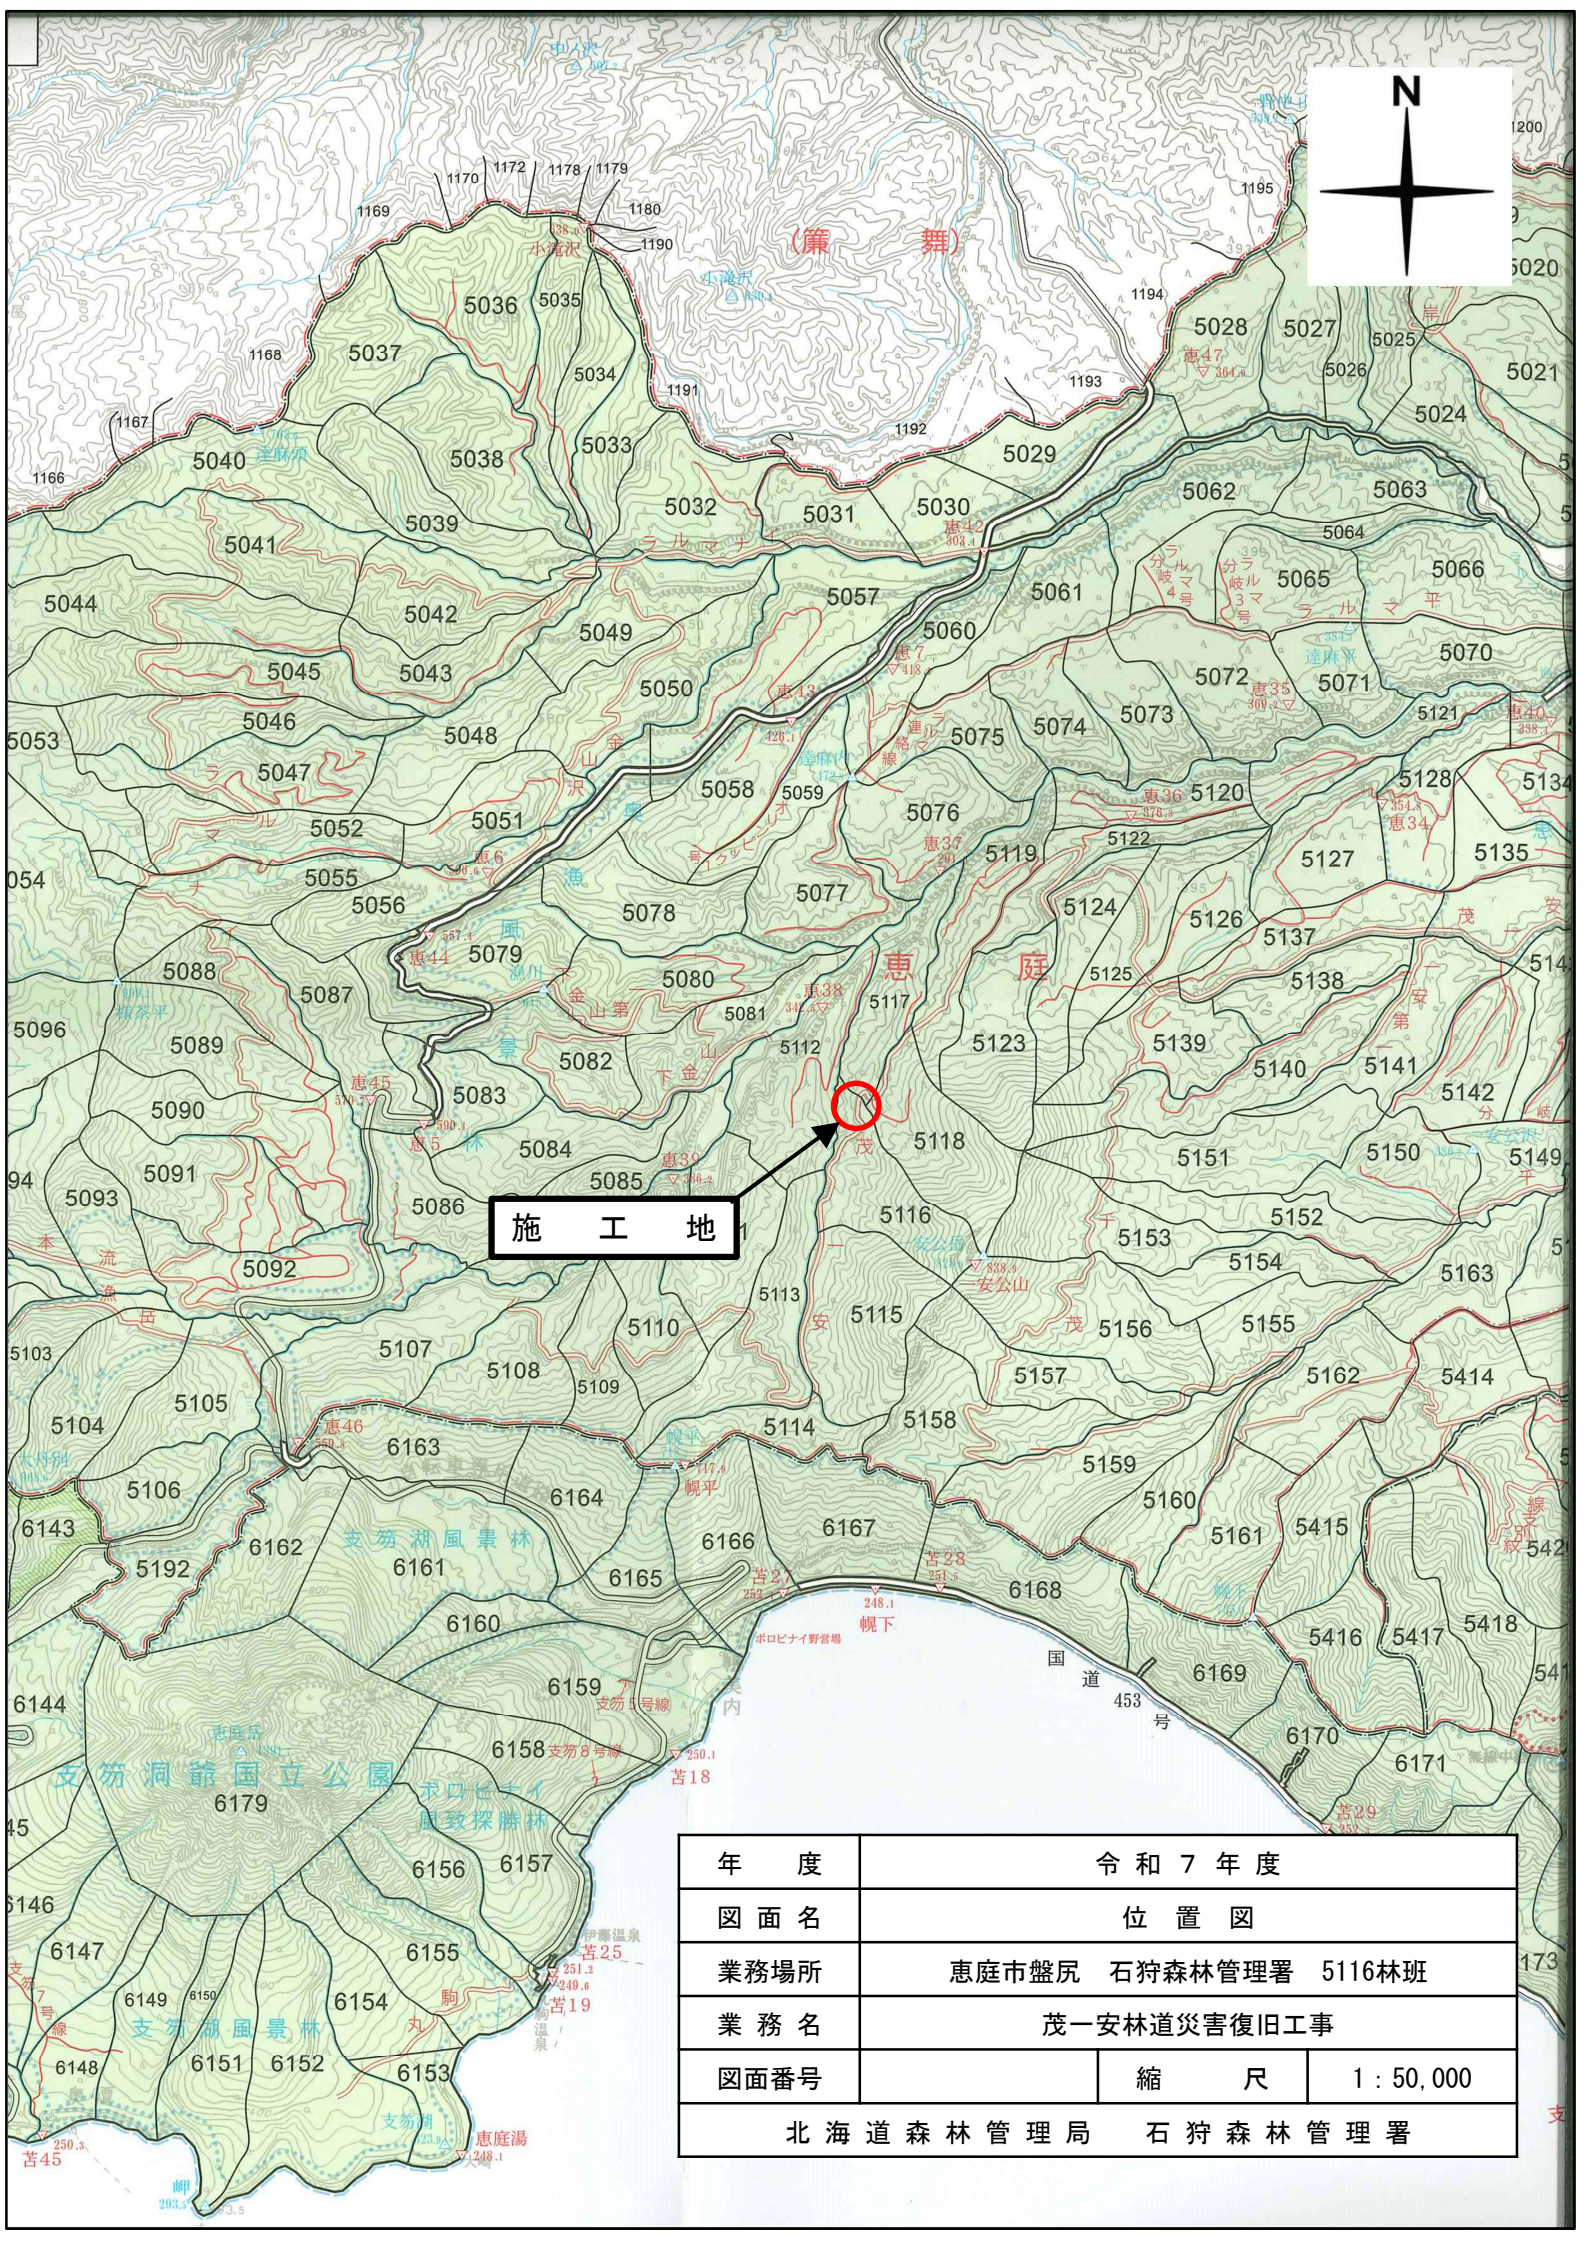

施工地

年 度	令和 7 年度		
図 面 名	位 置 図		
業務場所	恵庭市盤尻 石狩森林管理署 5116林班		
業 務 名	茂一安林道災害復旧工事		
図面番号		縮 尺	1 : 50,000
北海道森林管理局 石狩森林管理署			


平面図
S=1:300

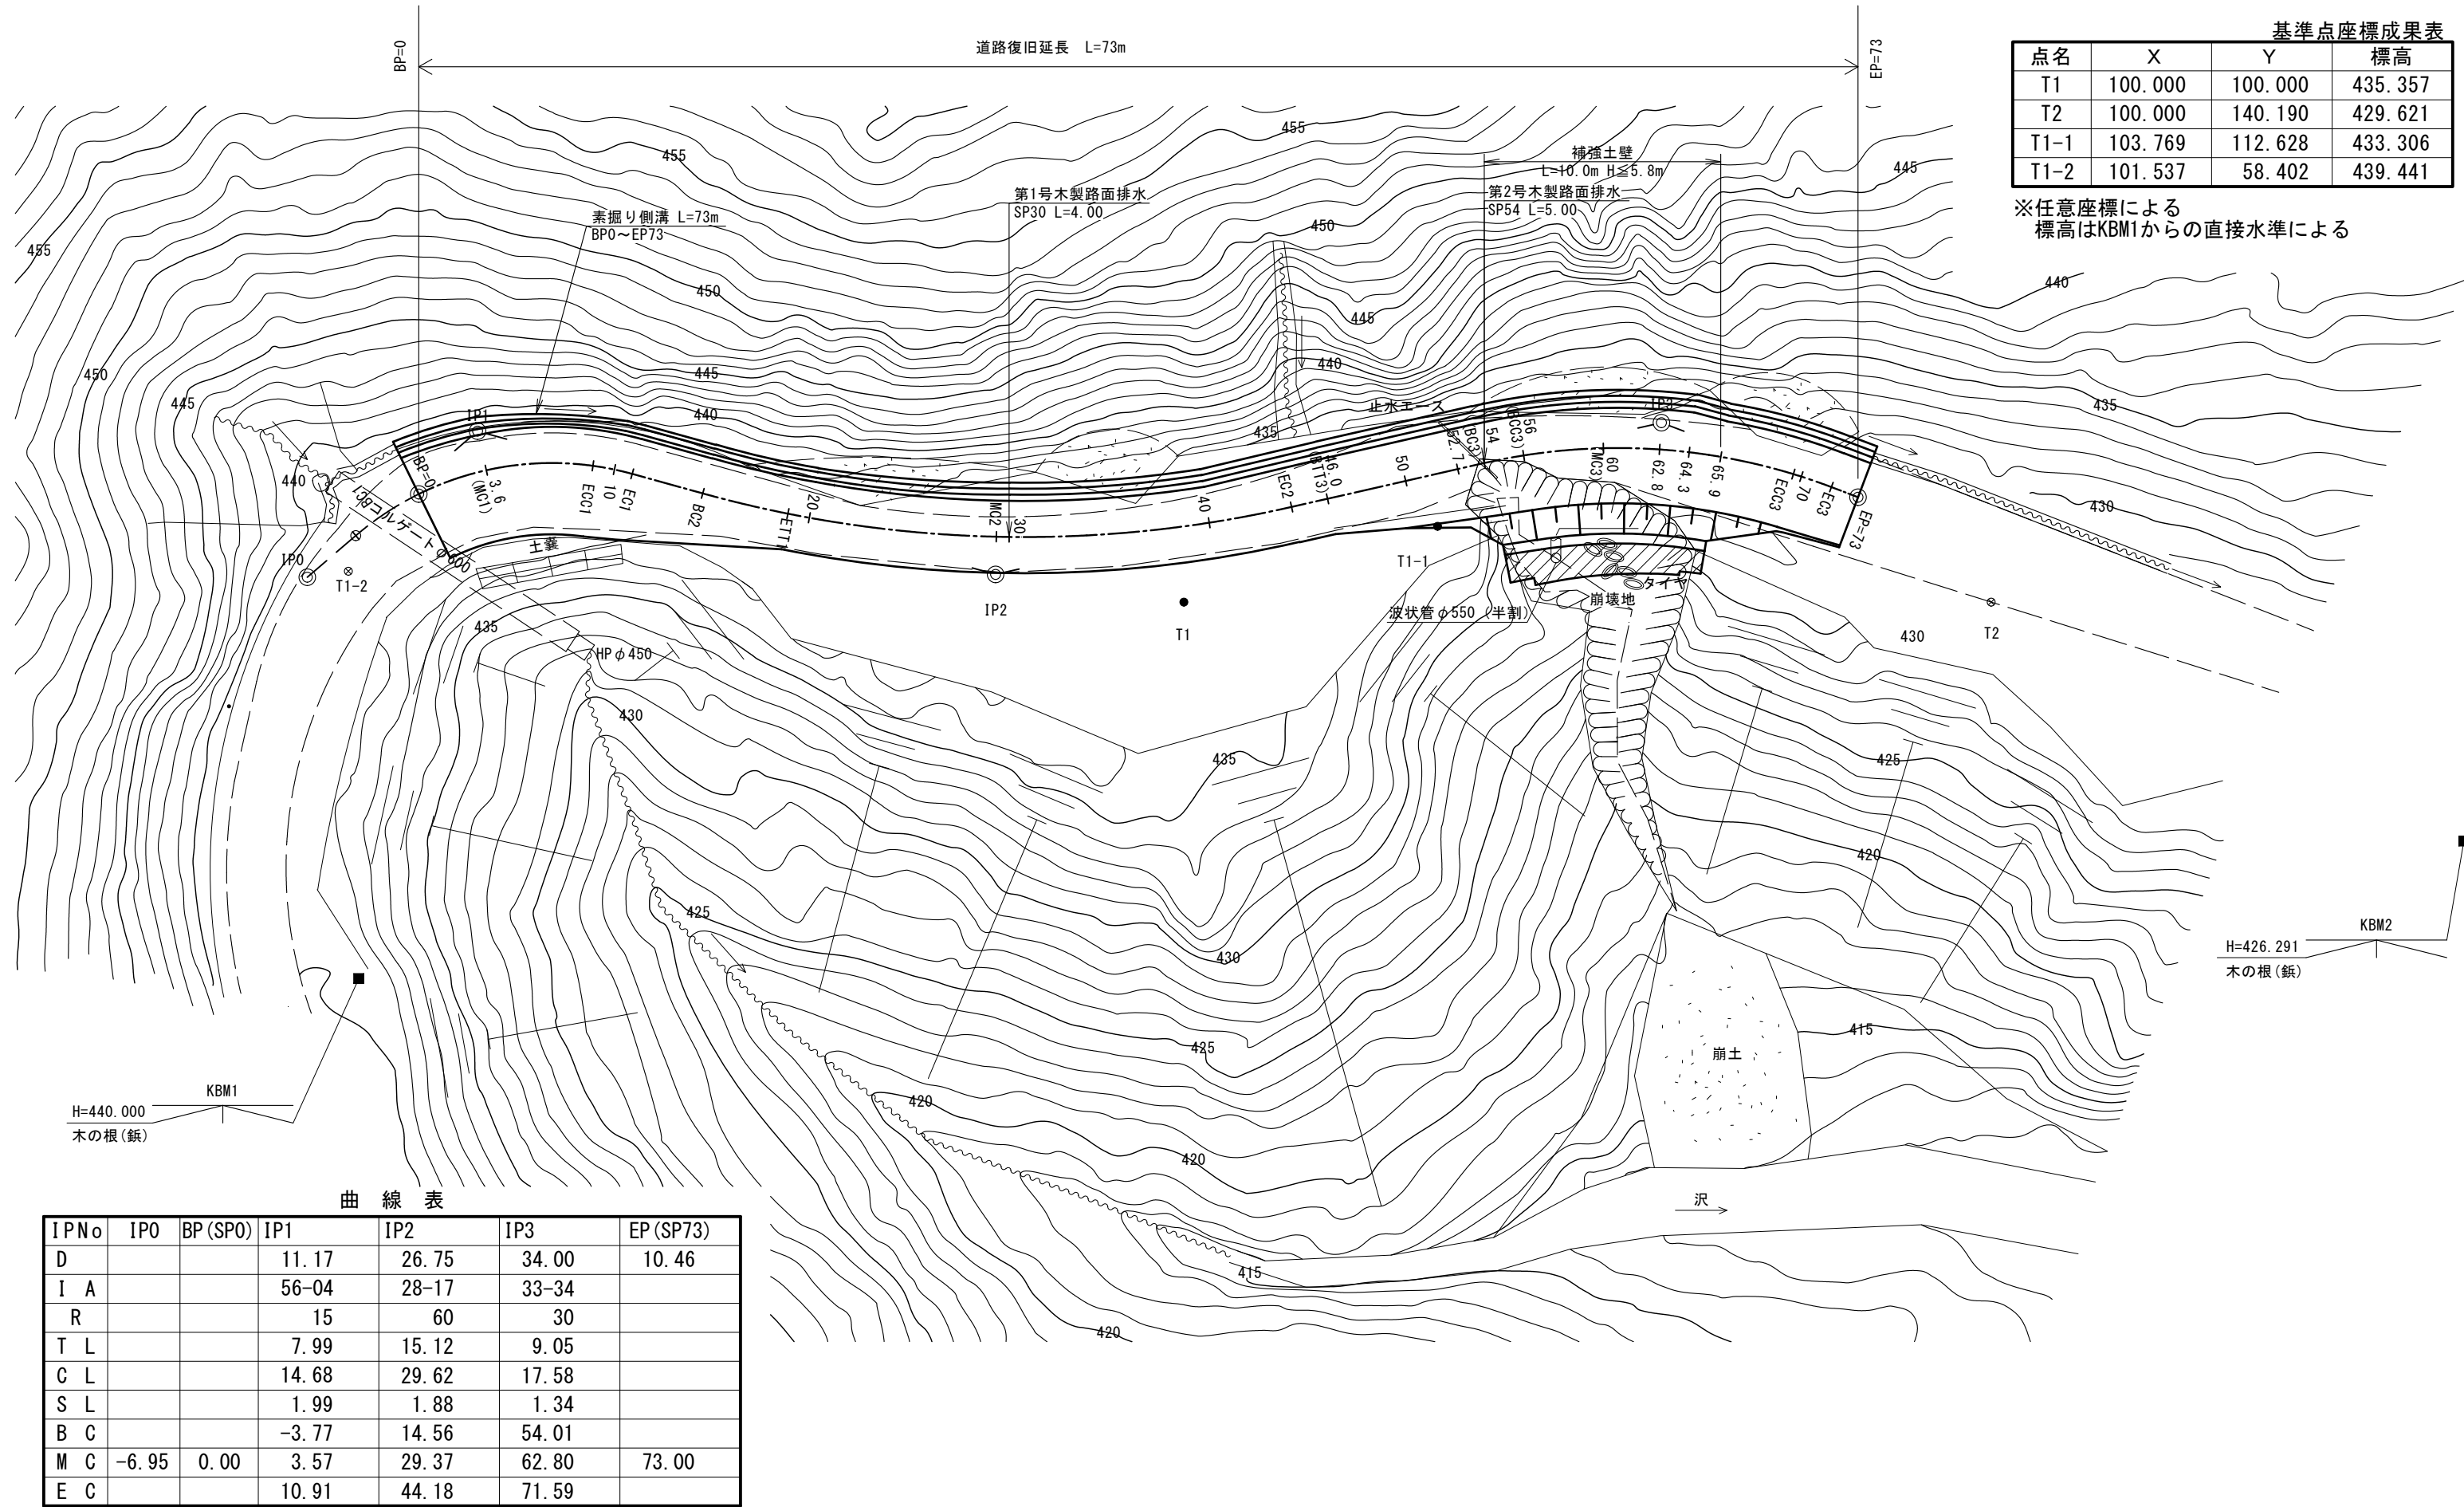







基準点座標成果表			
点名	X	Y	標高
T1	100.000	100.000	435.357
T2	100.000	140.190	429.621
T1-1	103.769	112.628	433.306
T1-2	101.537	58.402	439.441

※任意座標による
標高はKBM1からの直接水準による






縦断面図
S=1:300

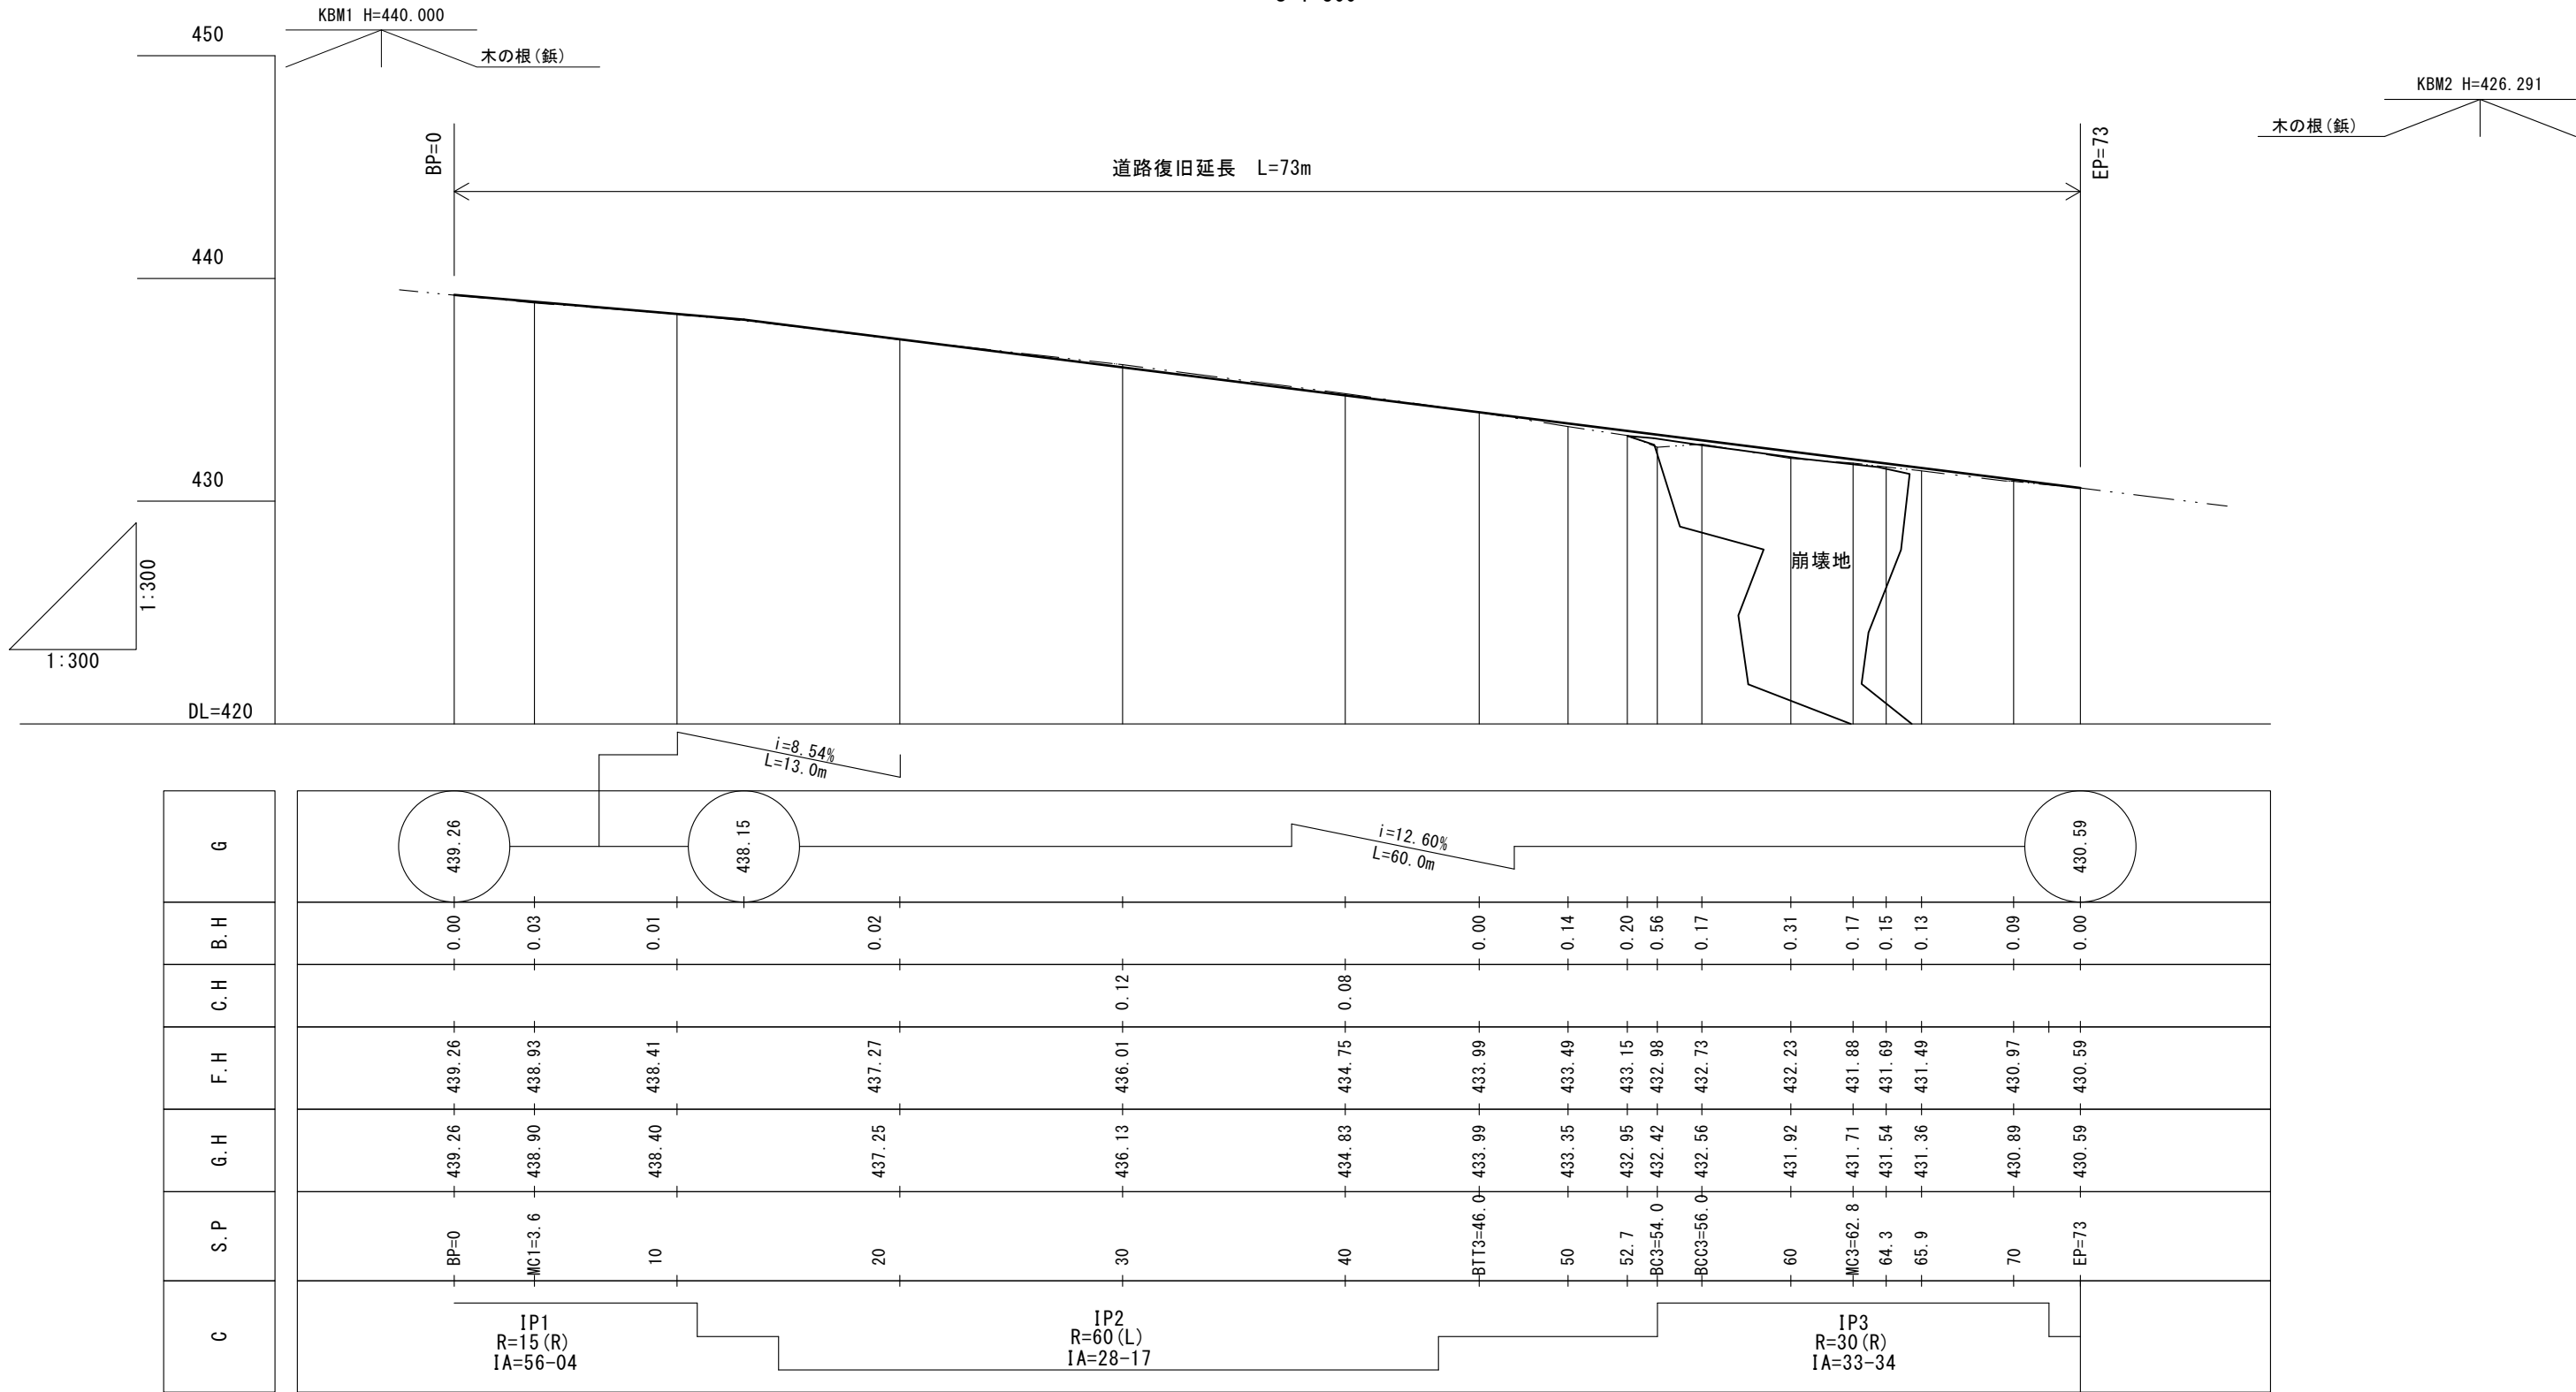

工 事 名	茂一安林道災害復旧工事		
図 面 名	平面図・縦断面図		
縮 尺	1:300	図 全 10 枚	
図 面 作成年月	令和 8 年 1 月	番	3
北海道森林管理局 石狩森林管理署			

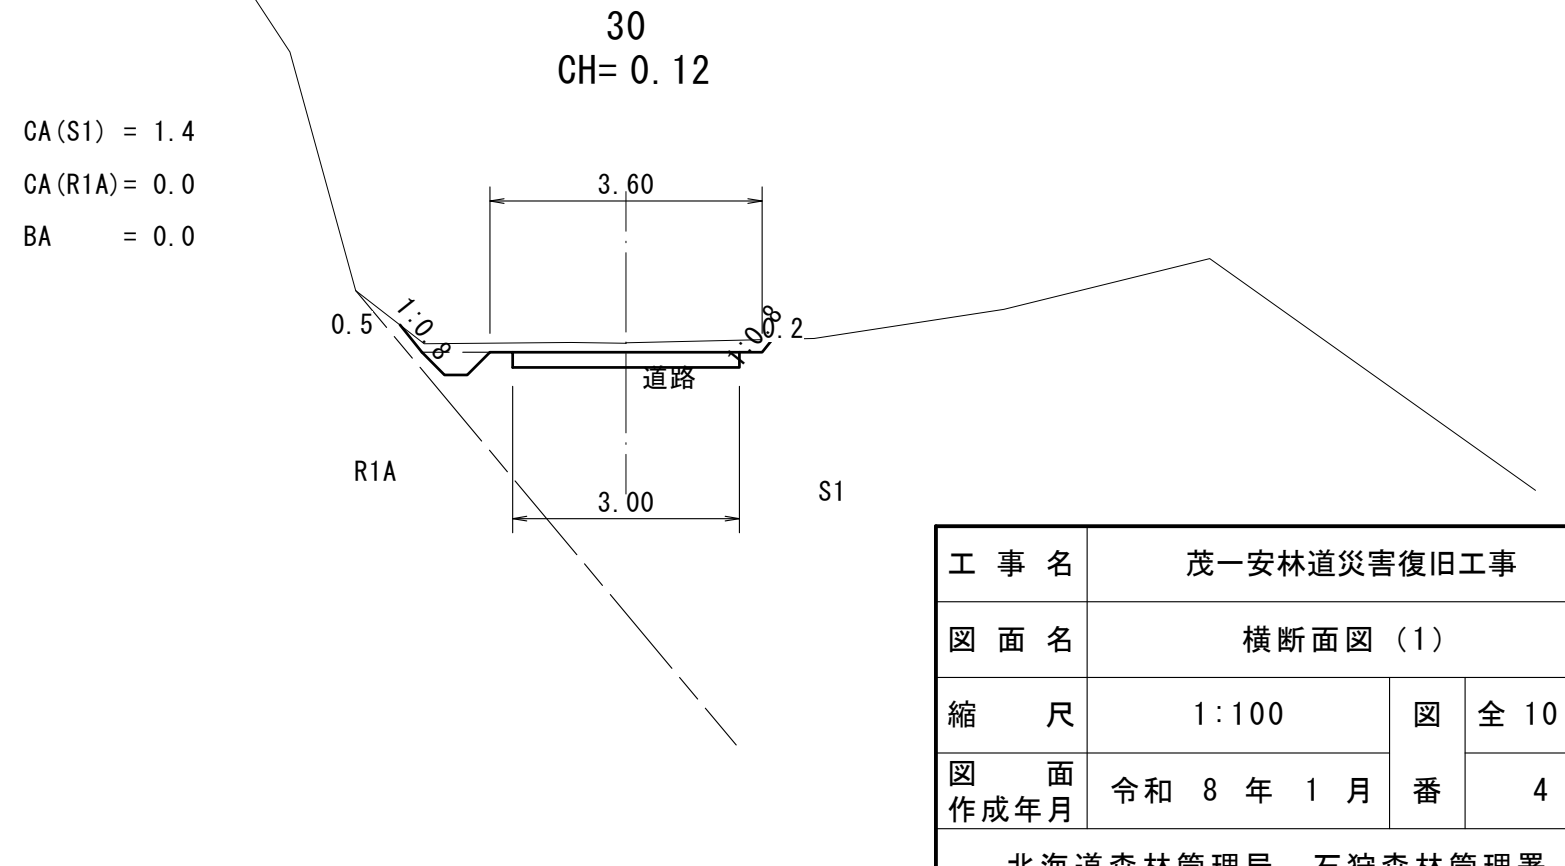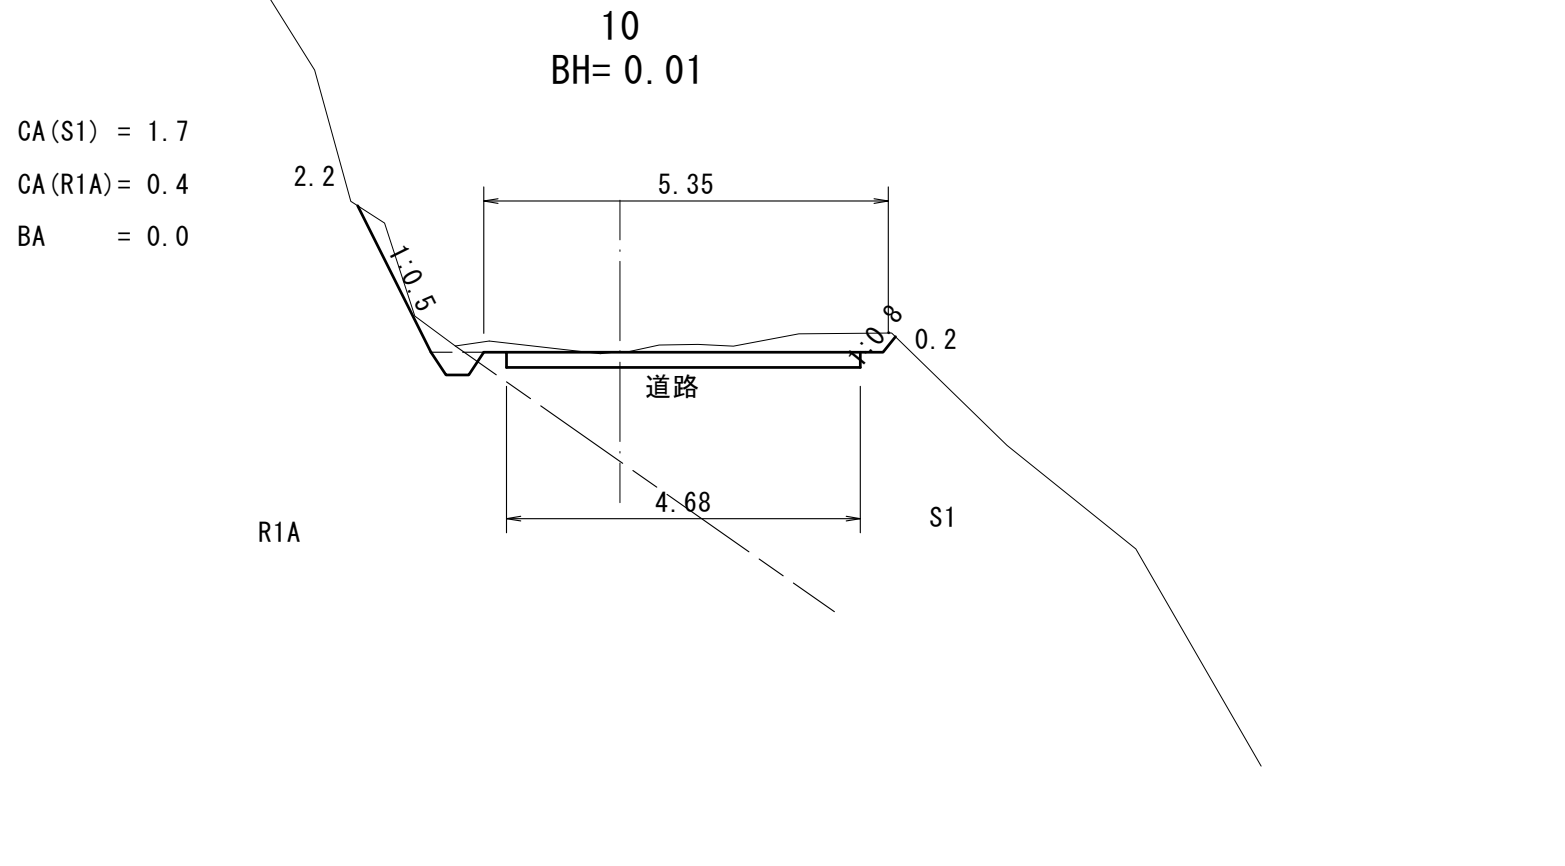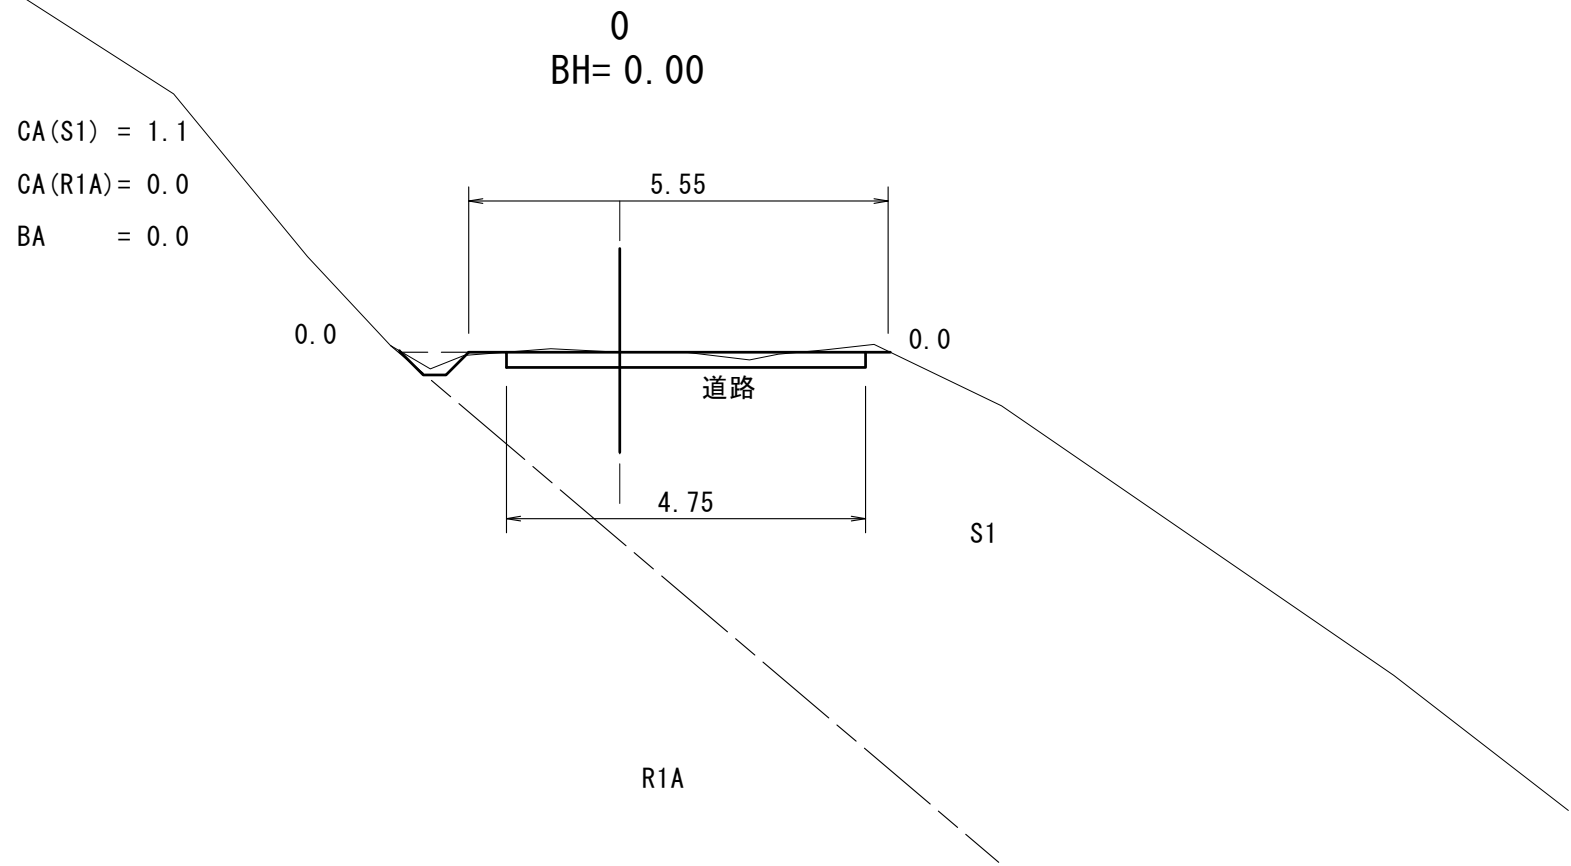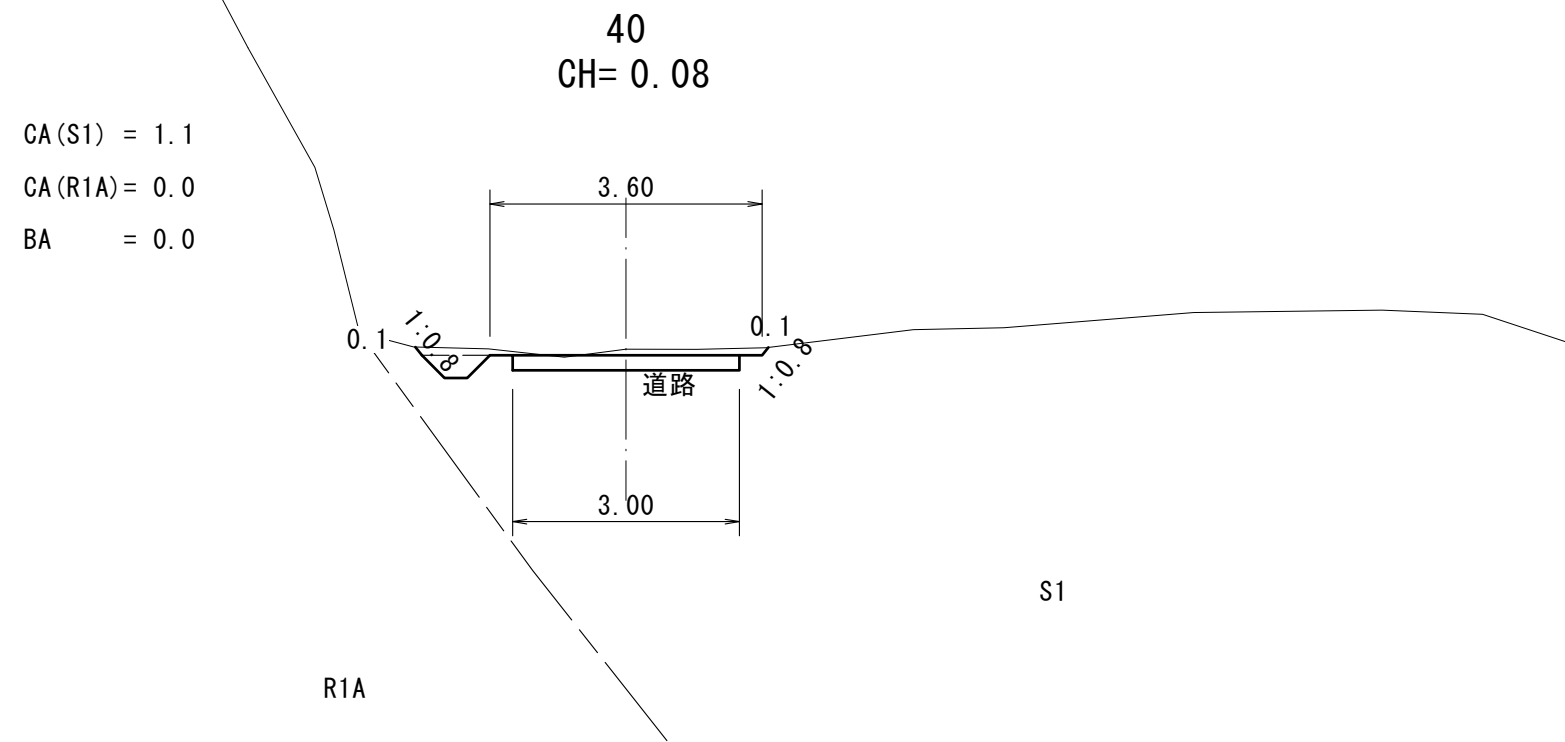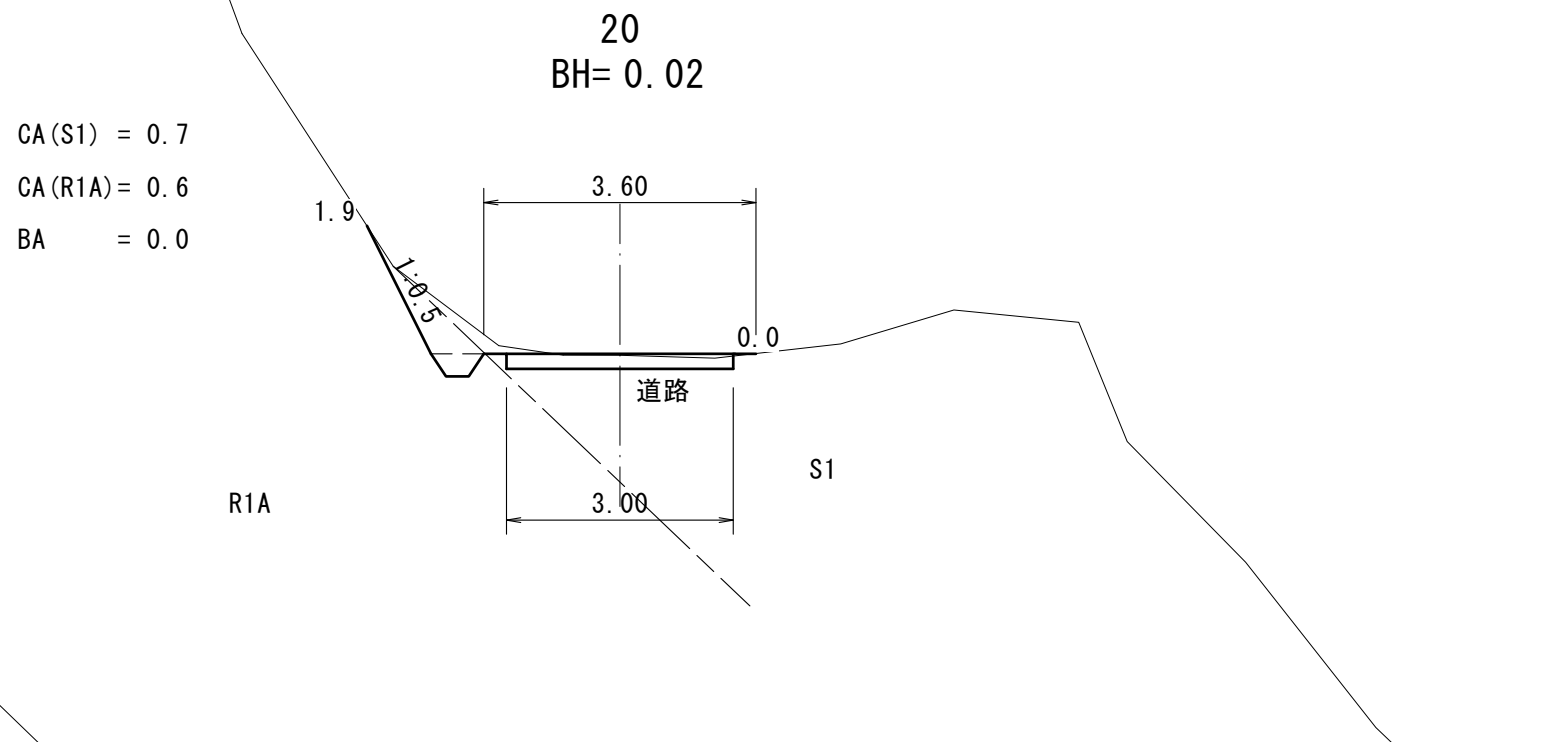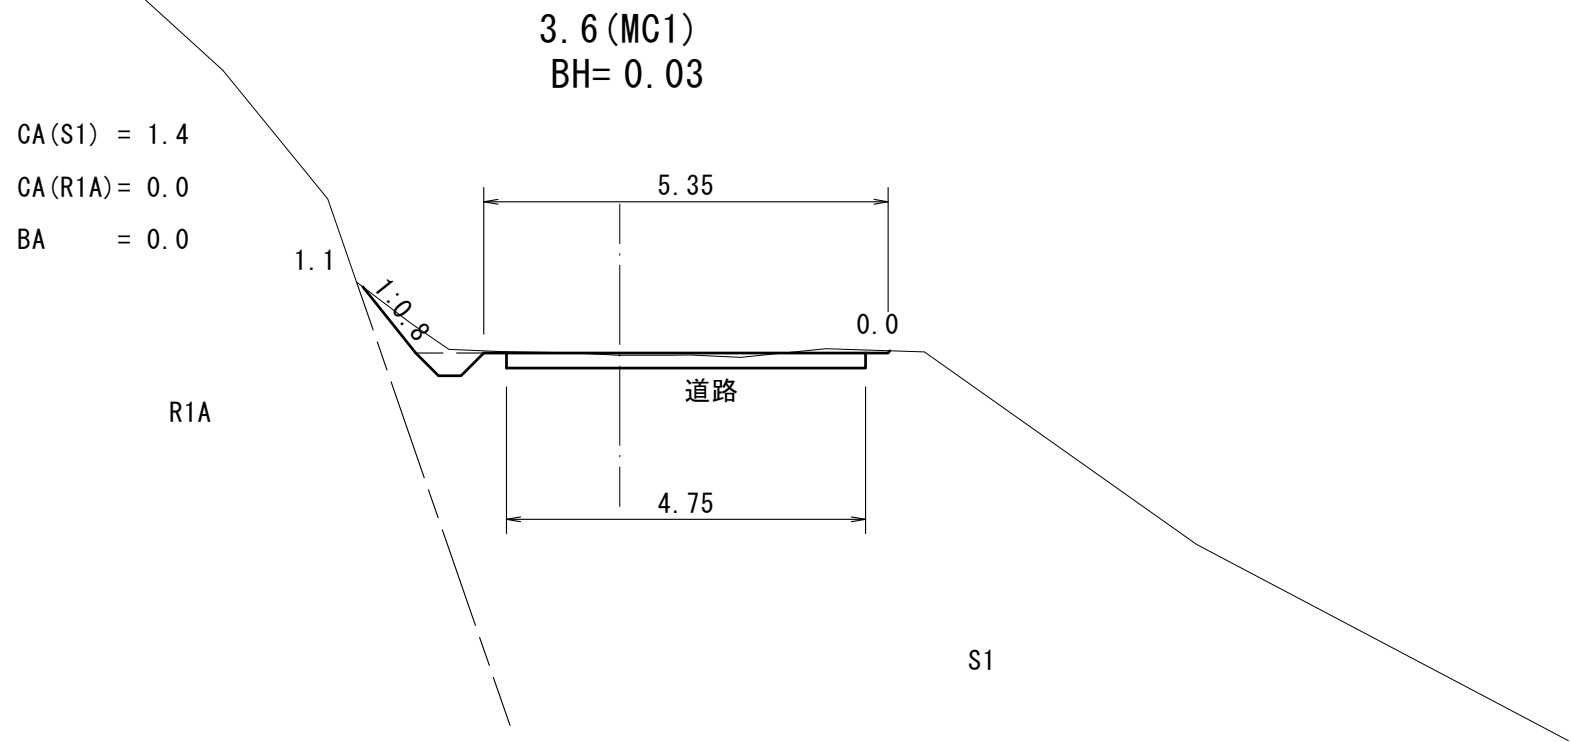


工 事 名	茂一安林道災害復旧工事		
図 面 名	横断面図 (1)		
縮 尺	1:100	図 全 10 枚	
図 面 作成年月	令和 8 年 1 月	番	4
北海道森林管理局 石狩森林管理署			

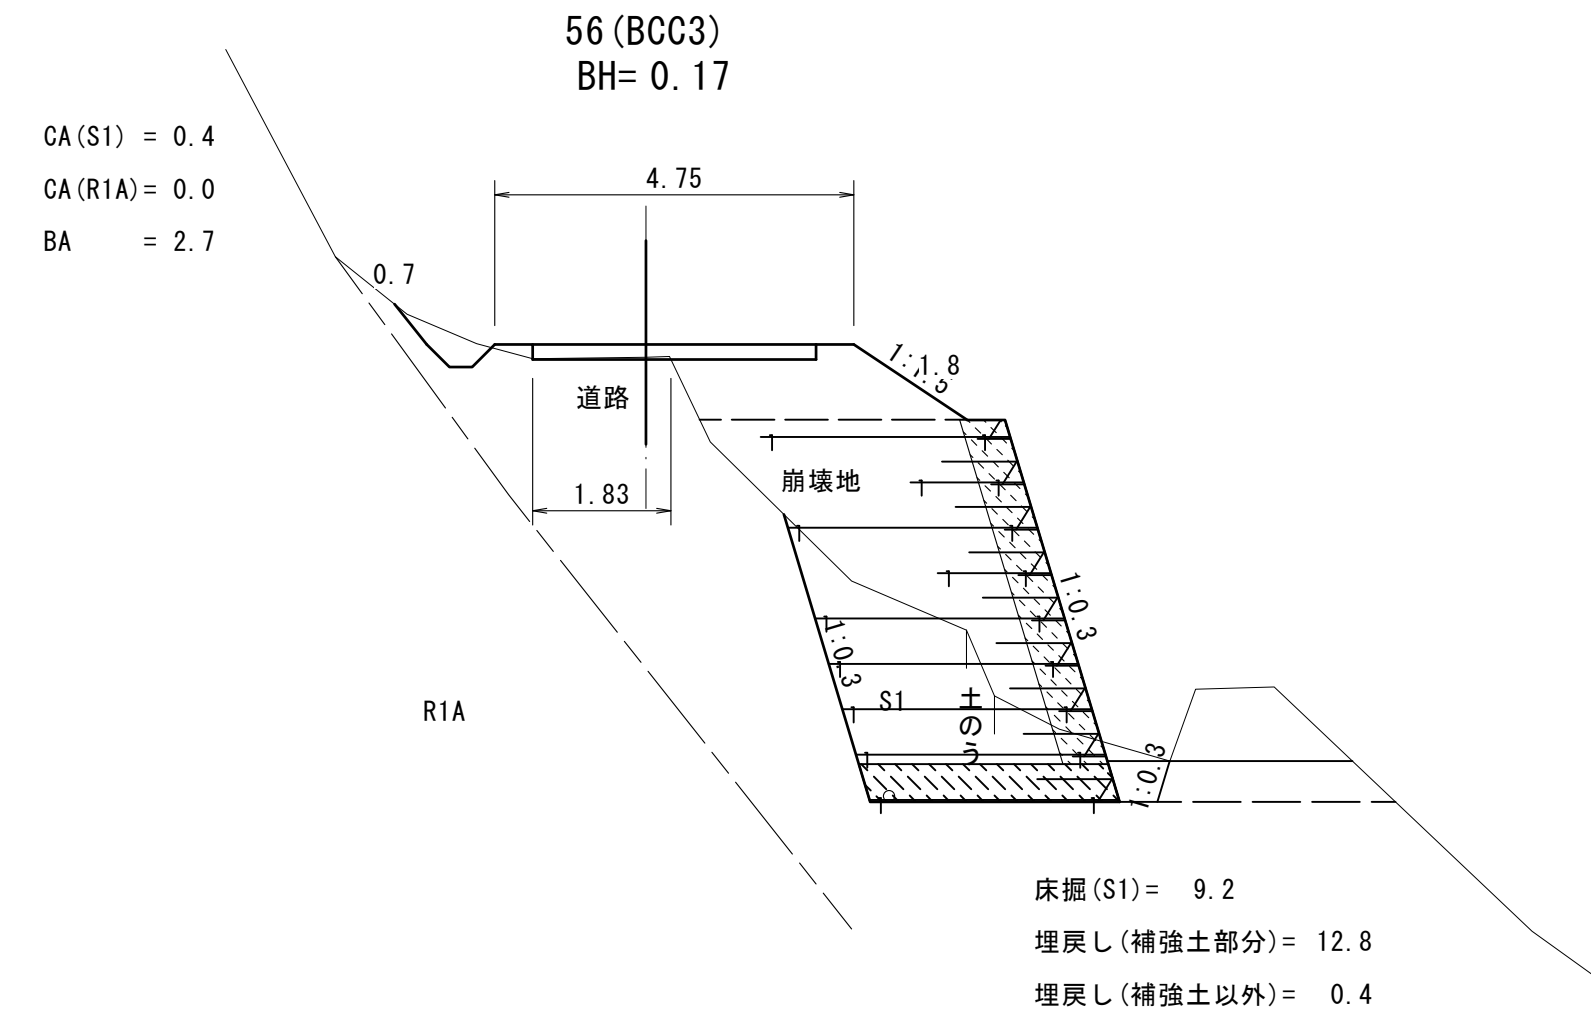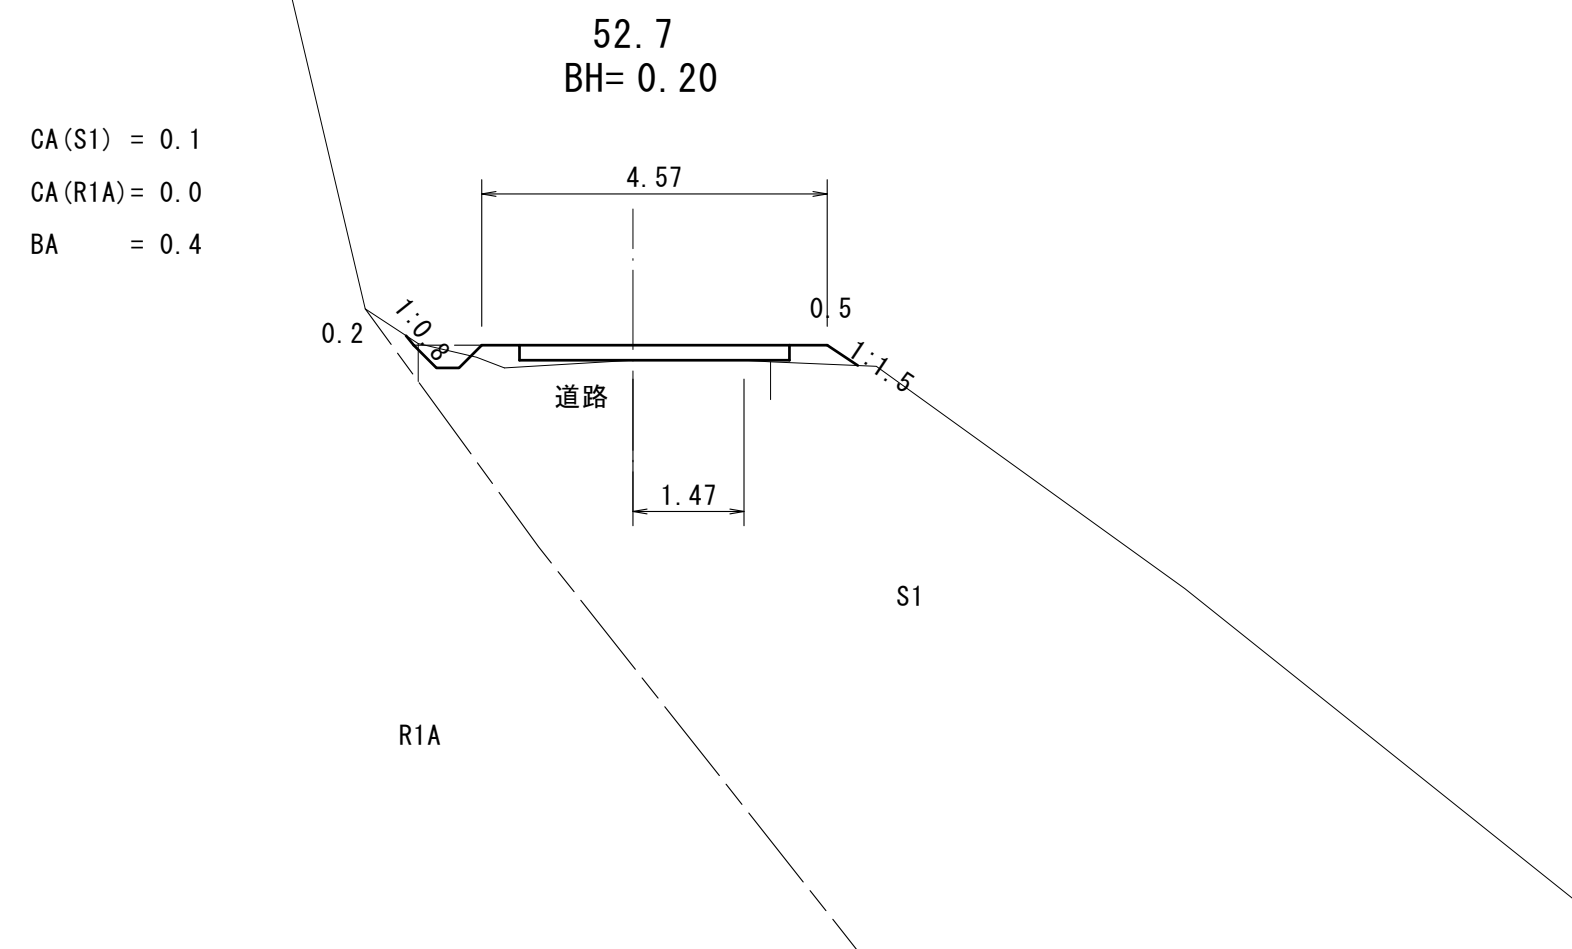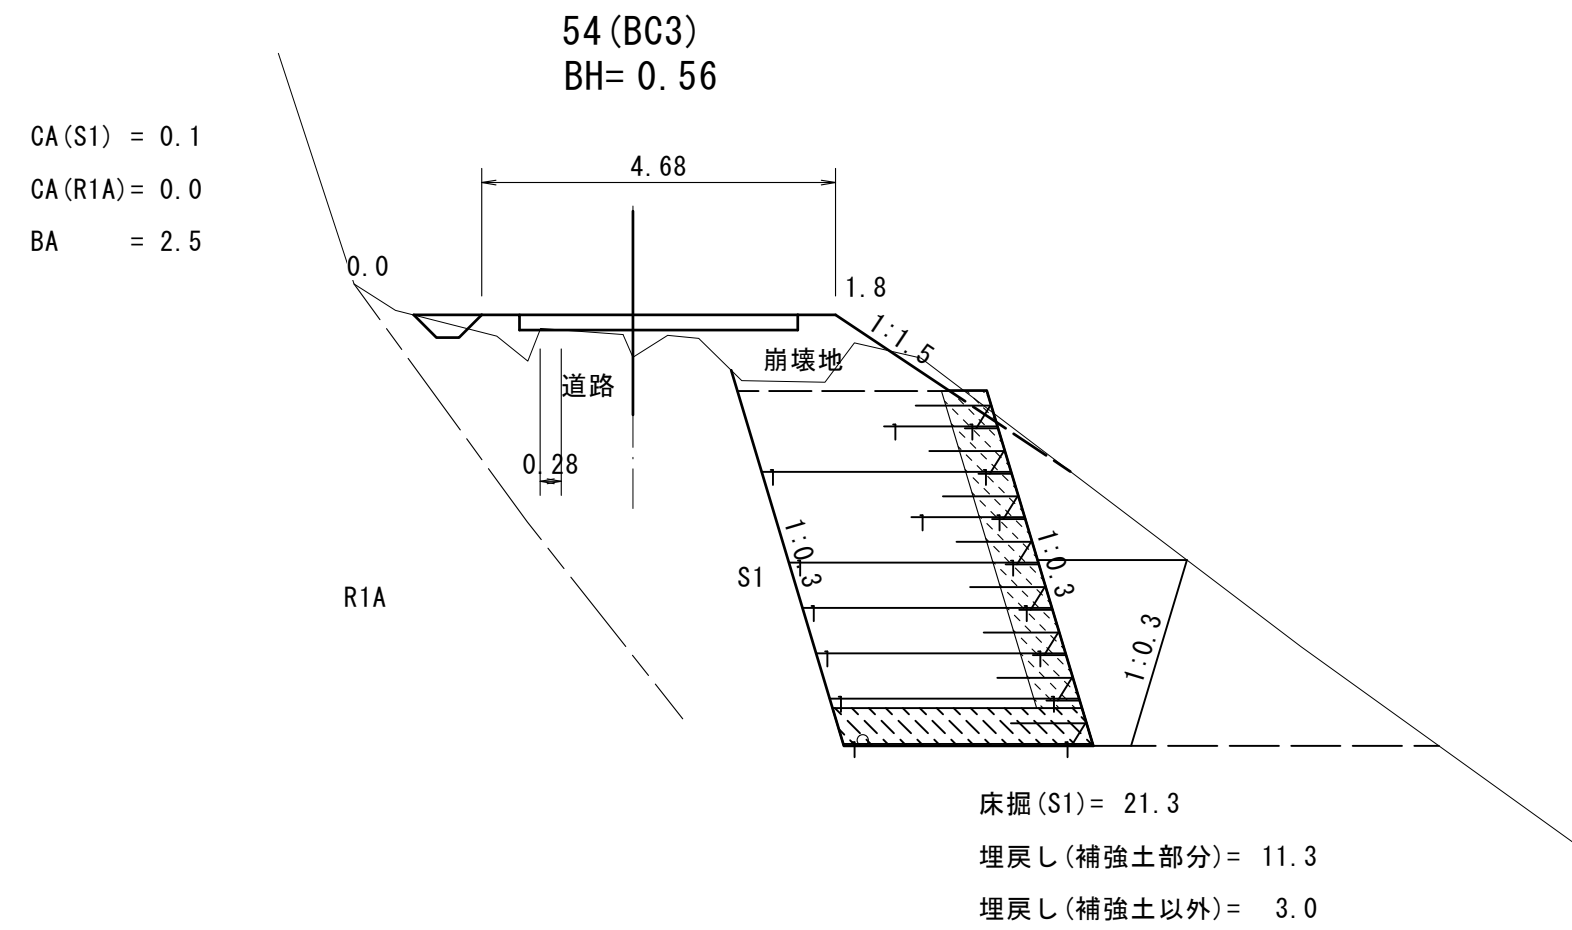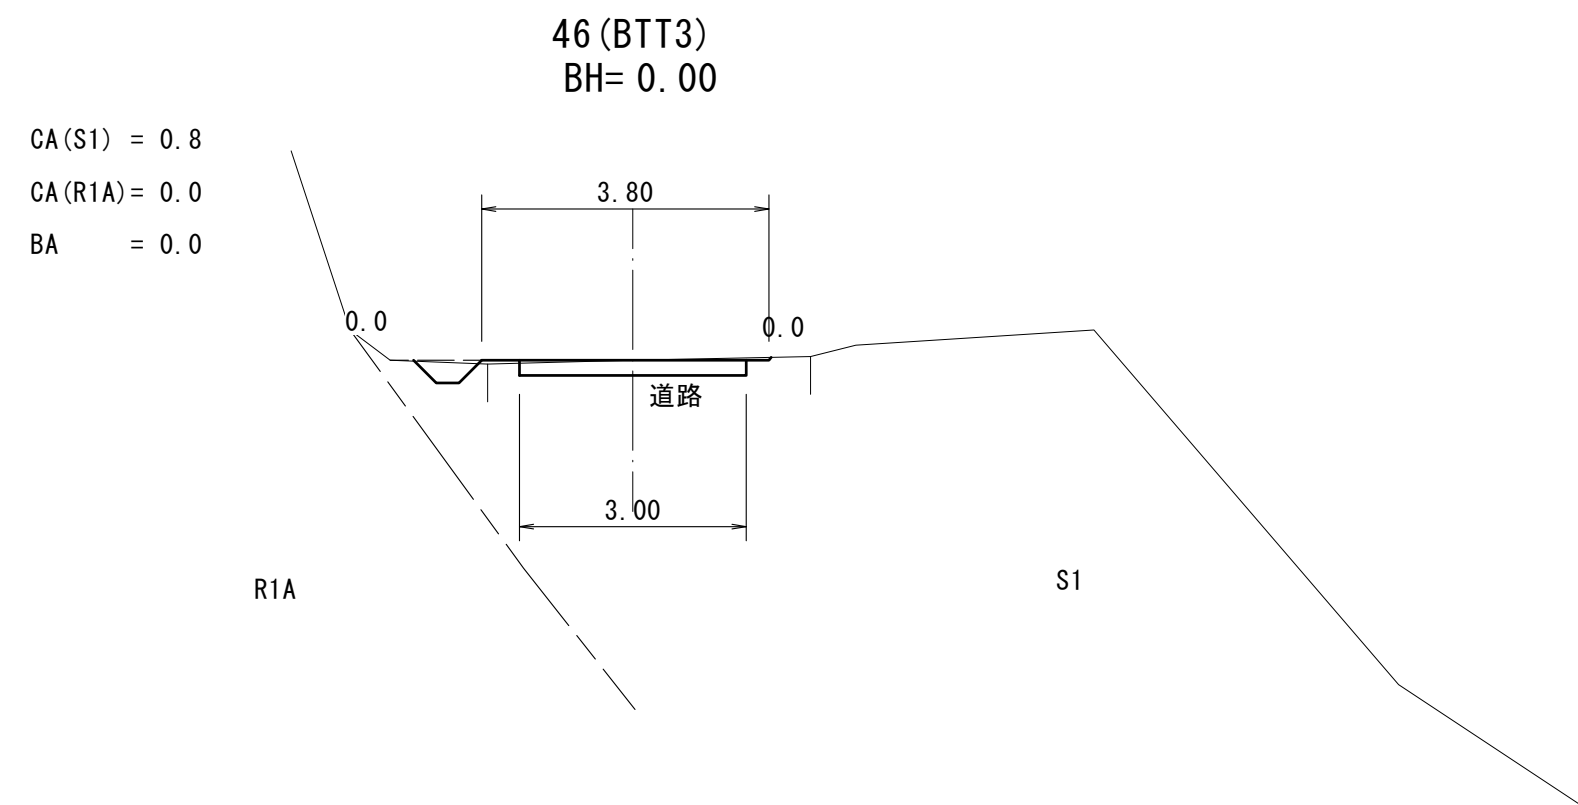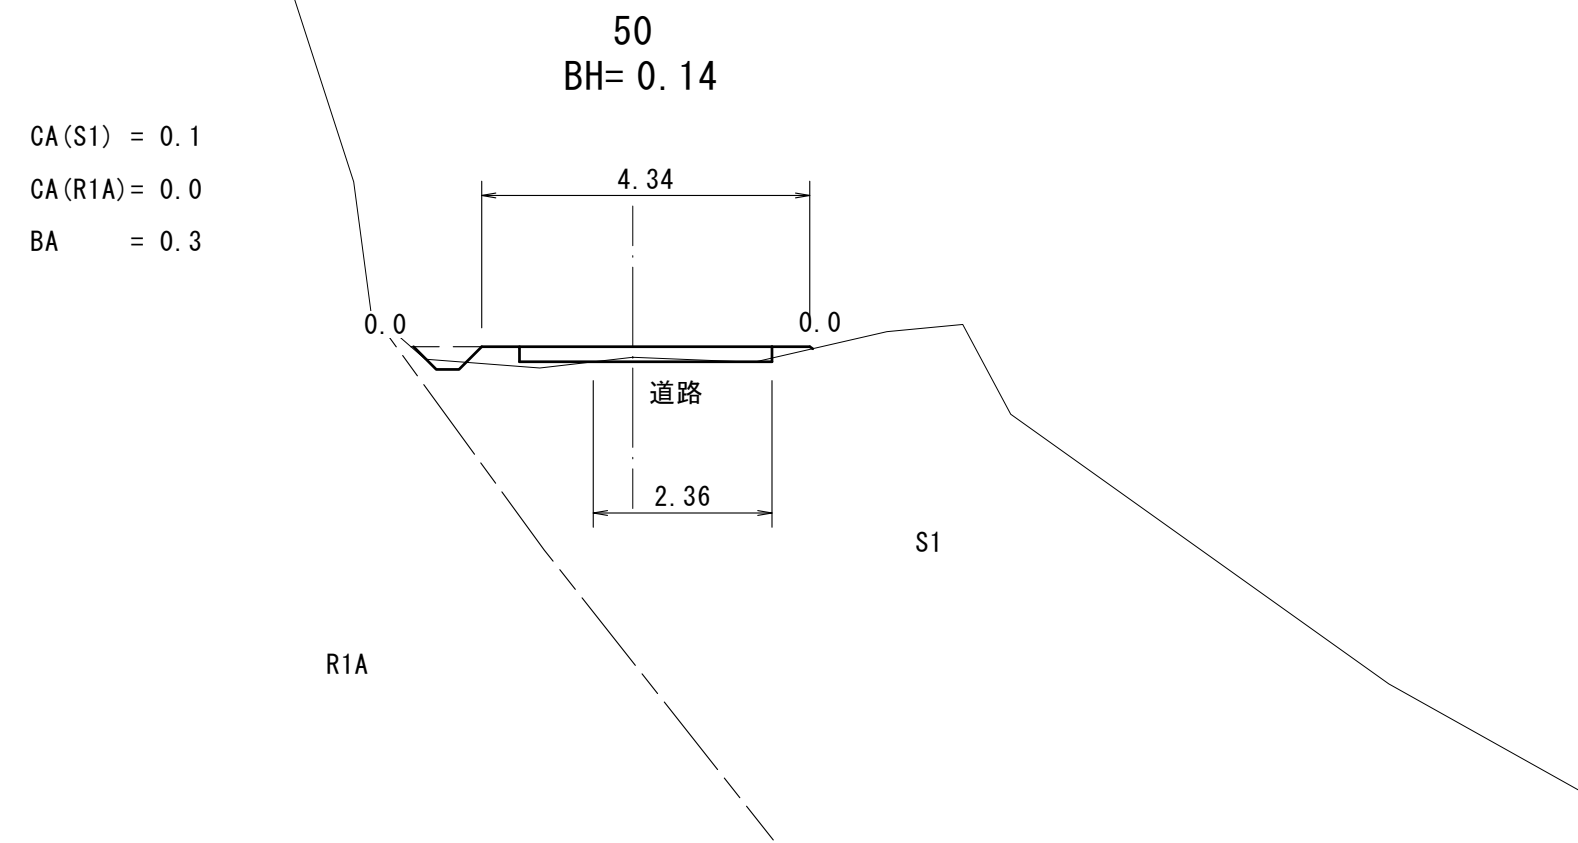


工 事 名	茂一安林道災害復旧工事		
図 面 名	横断面図 (2)		
縮 尺	1:100	図	全 10 枚
図 面 作成年月	令和 8 年 1 月	番	5
北海道森林管理局 石狩森林管理署			

CA(S1) = 0.8
CA(R1A)= 0.0
BA = 3.3

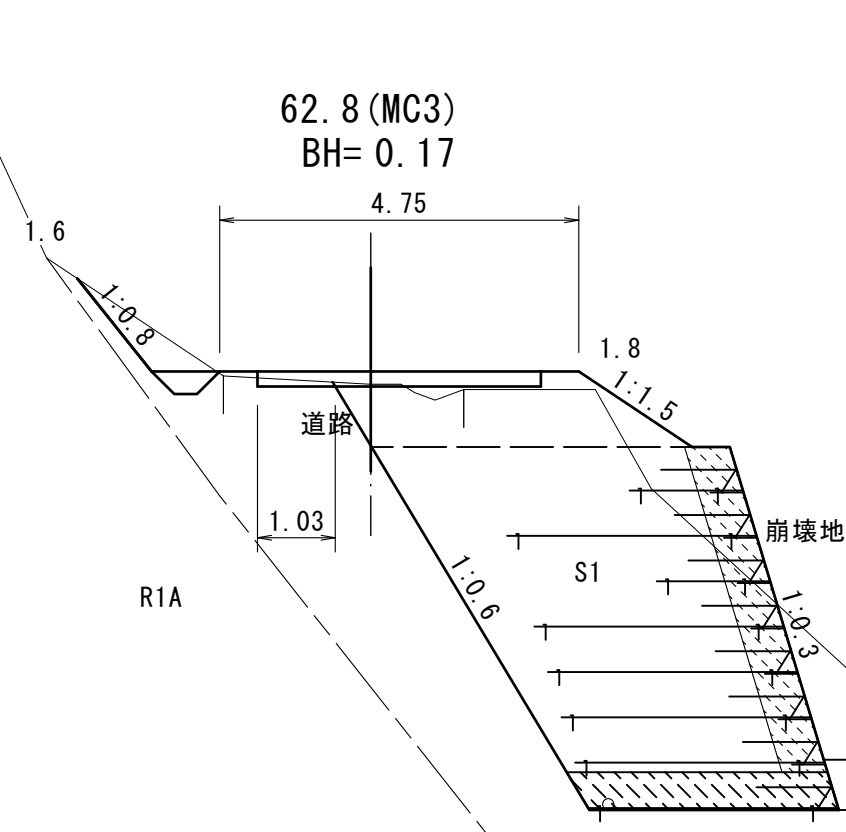


床掘(S1)= 22.0
埋戻し(補強土部分)= 15.0
埋戻し(補強土以外)= 0.5

CA(S1) = 0.6
CA(R1A)= 0.0
BA = 3.5

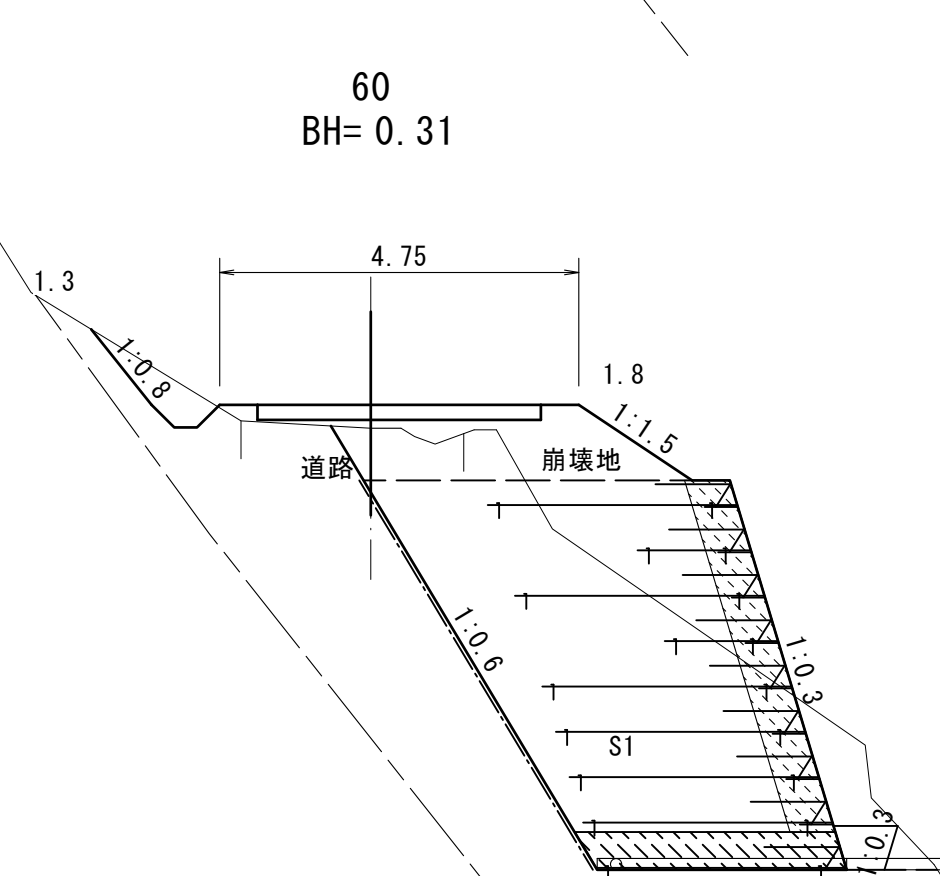


床掘(S1)= 19.2
埋戻し(補強土部分)= 16.5
埋戻し(補強土以外)= 0.4

CA(S1) = 0.5
CA(R1A)= 0.0
BA = 3.0

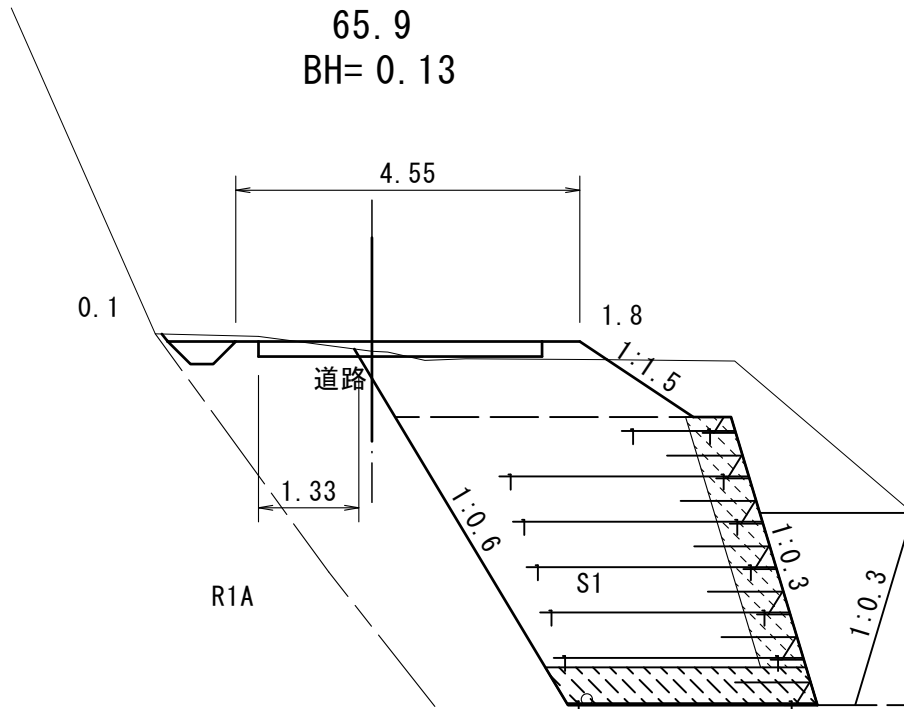


床掘(S1)= 23.8
埋戻し(補強土部分)= 11.1
埋戻し(補強土以外)= 3.2

CA(S1) = 0.3
CA(R1A)= 0.0
BA = 3.2

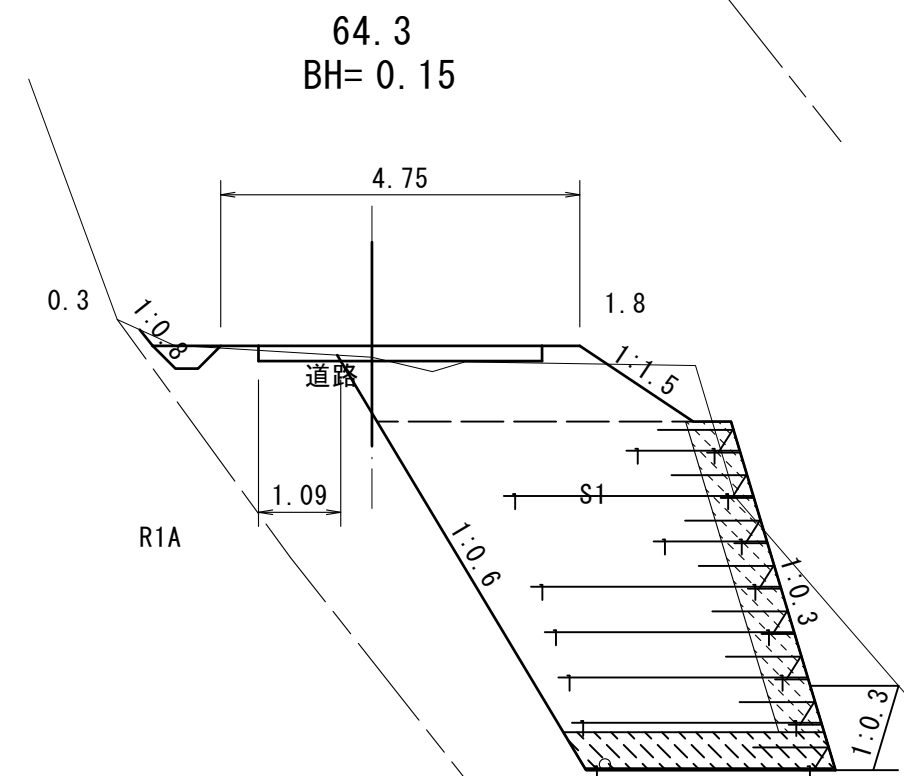


床掘(S1)= 23.7
埋戻し(補強土部分)= 14.3
埋戻し(補強土以外)= 0.9

CA(S1) = 0.9
CA(R1A)= 0.0
BA = 0.0

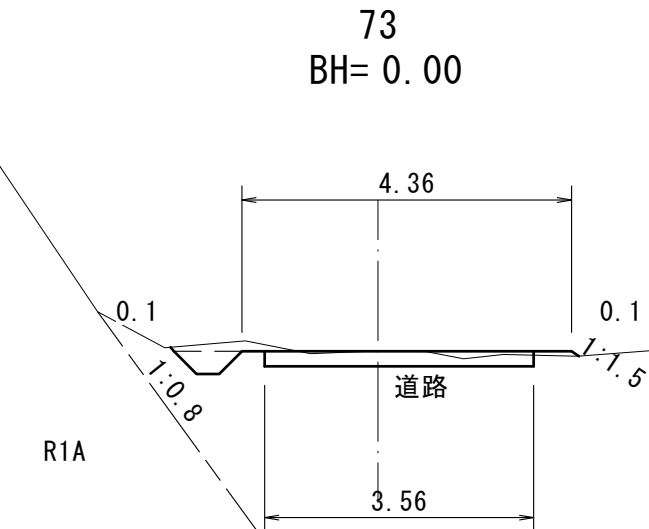


CA(S1) = 1.4
CA(R1A)= 0.0
BA = 0.1

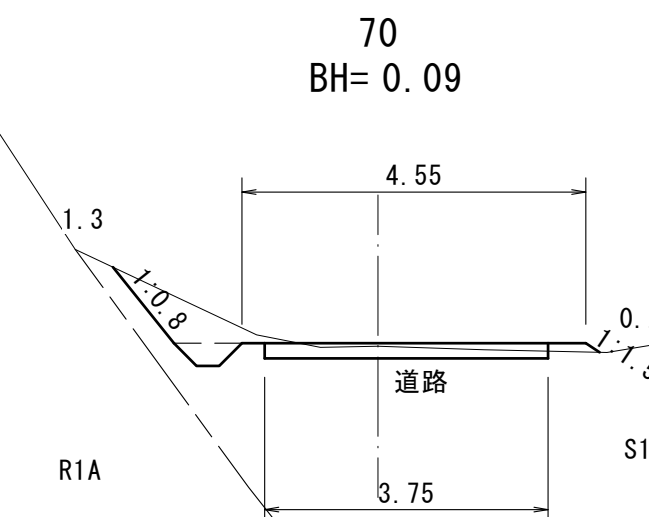









工 事 名	茂一安林道災害復旧工事		
図 面 名	横断面図 (3)		
縮 尺	1:100	図 全 10 枚	
図 面 作成年月	令和 8 年 1 月	番	6
北海道森林管理局 石狩森林管理署			

拡幅詳細図

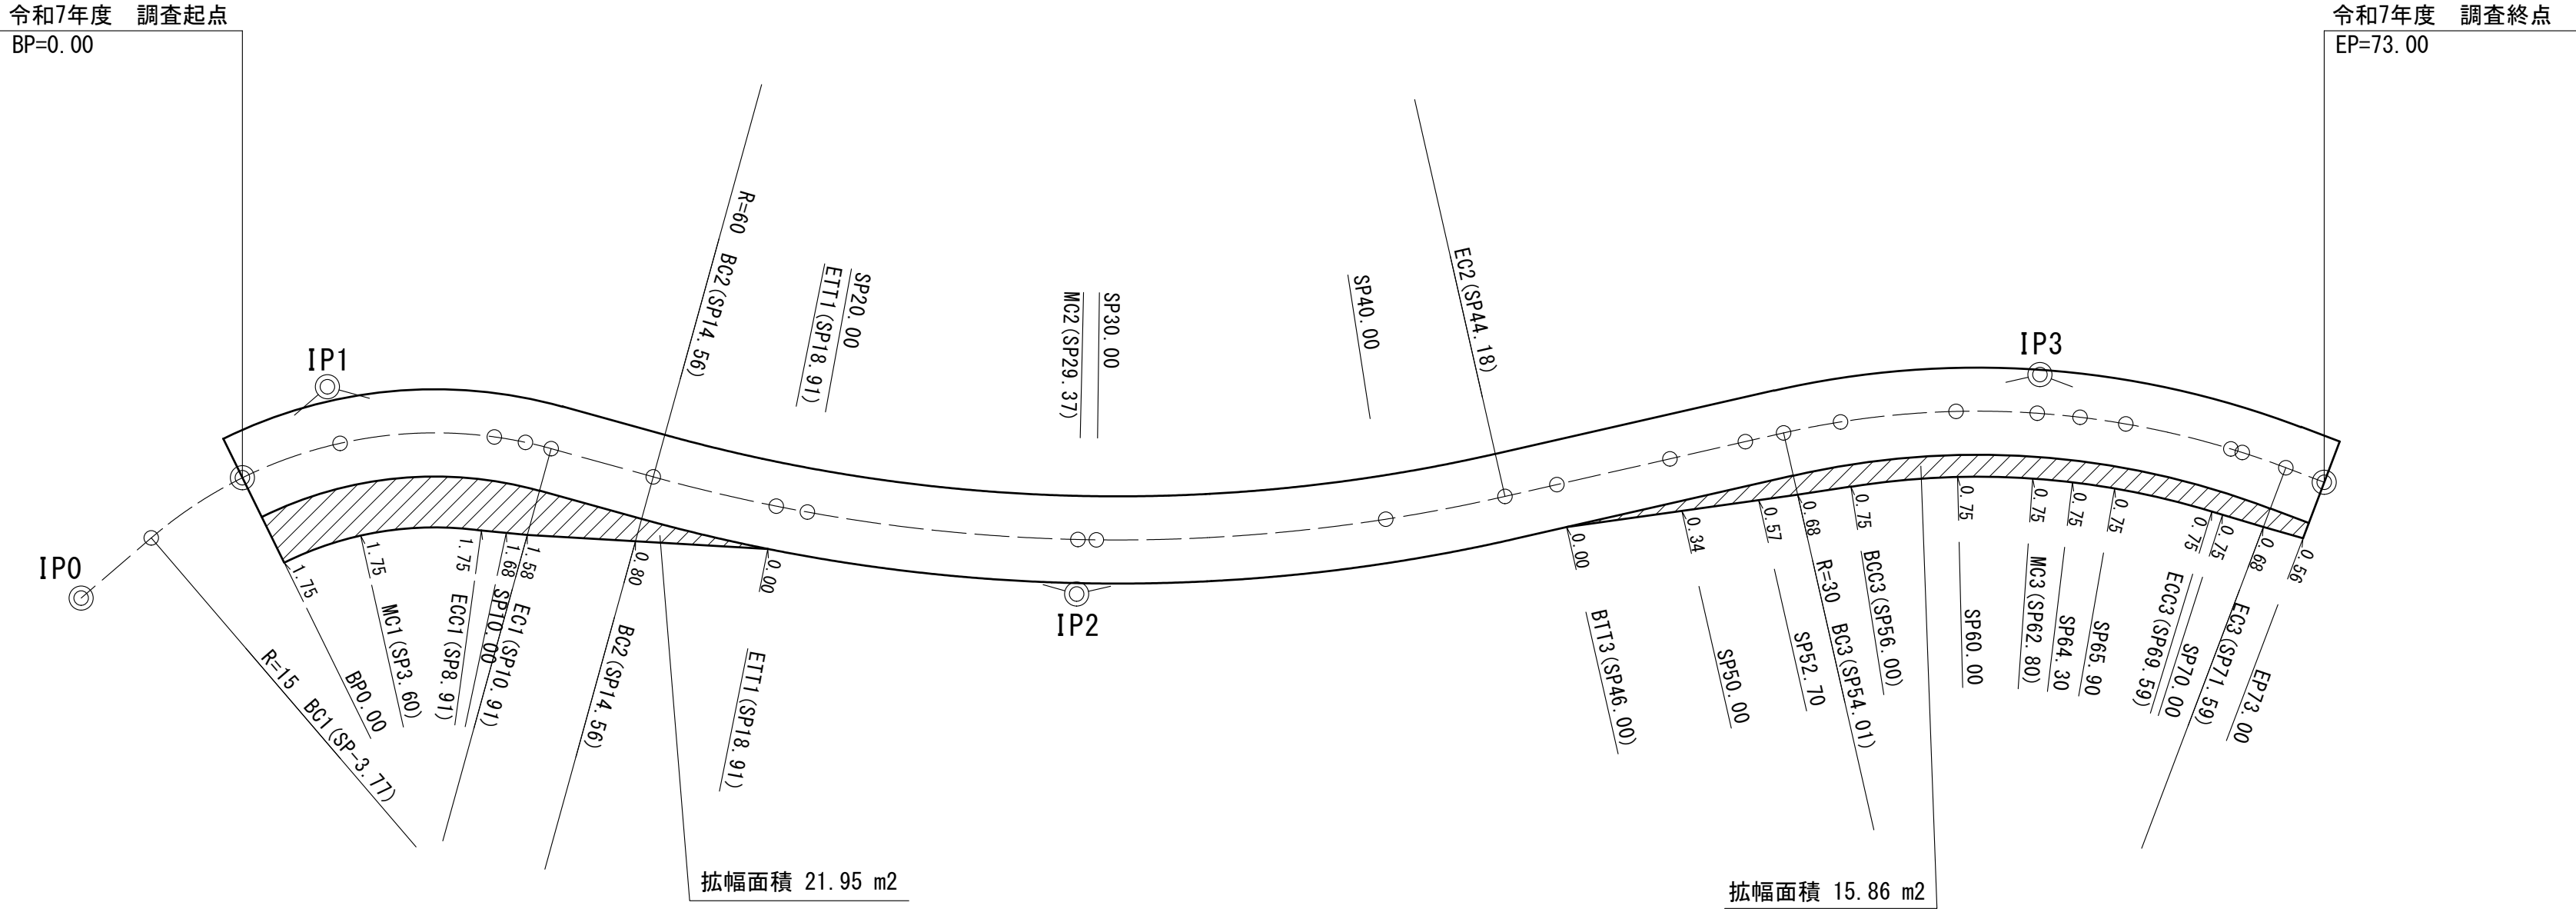

曲 線 表						
IPNo	IP0	BP (SP0)	IP1	IP2	IP3	EP (SP73)
D			11.17	26.75	34.00	10.46
I A			56-04	28-17	33-34	
R			15	60	30	
T L			7.99	15.12	9.05	
C L			14.68	29.62	17.58	
S L			1.99	1.88	1.34	
B C			-3.77	14.56	54.01	
M C	-6.95	0.00	3.57	29.37	62.80	73.00
E C			10.91	44.18	71.59	

工 事 名	茂一安林道災害復旧工事		
図 面 名	拡幅詳細図		
縮 尺	1:200	図 全 10 枚	
図 面 作成年月	令和 8 年 1 月	番	7
北海道森林管理局 石狩森林管理署			

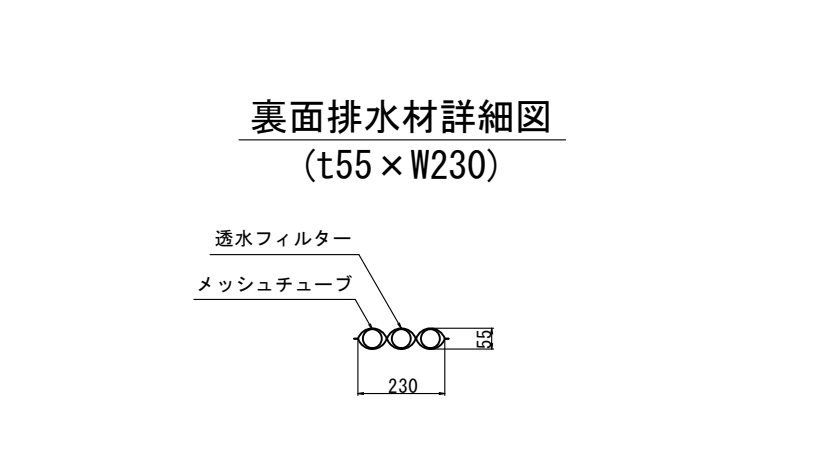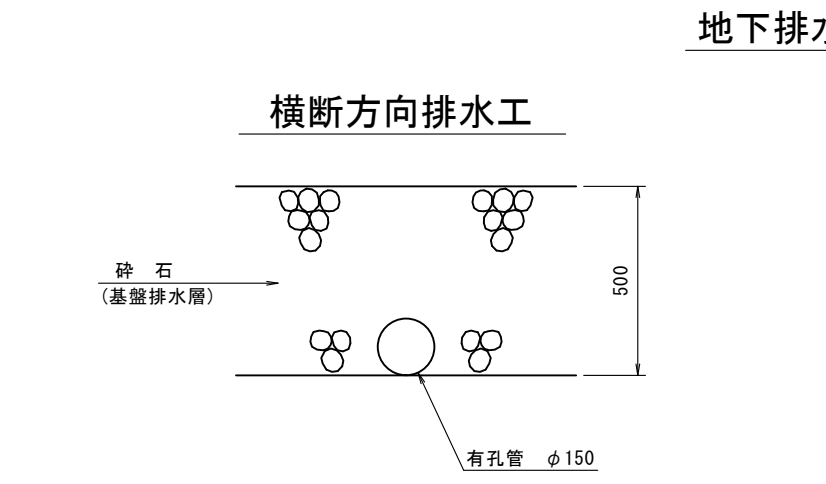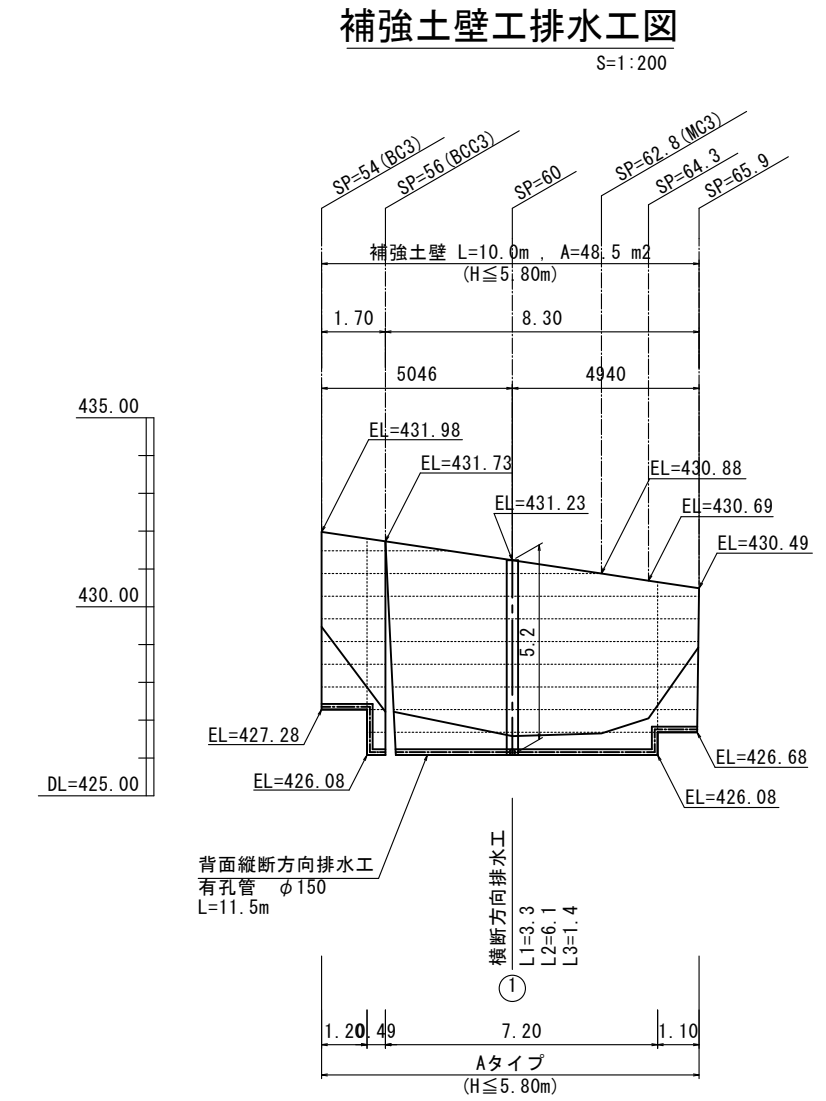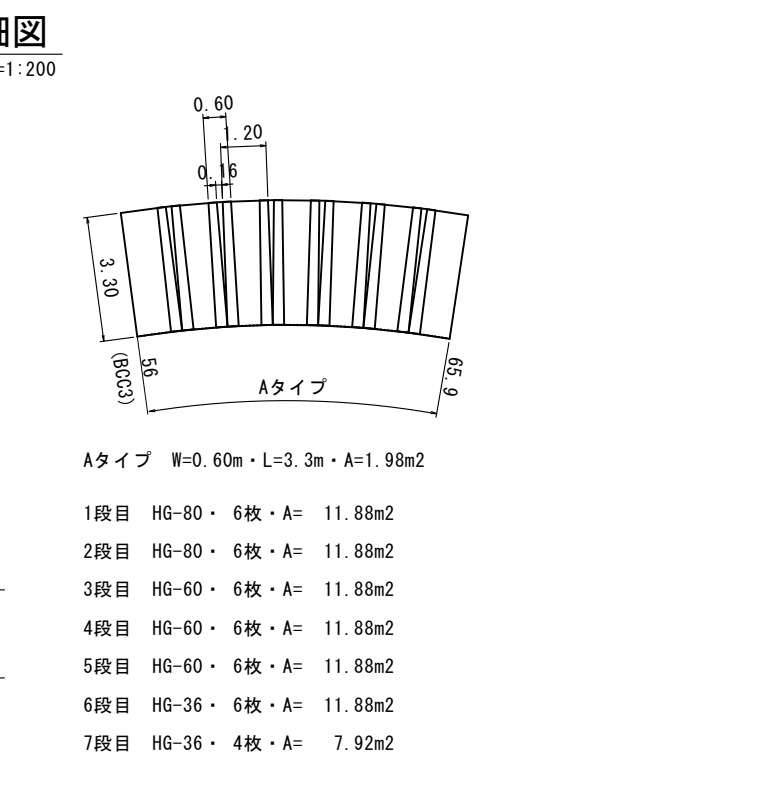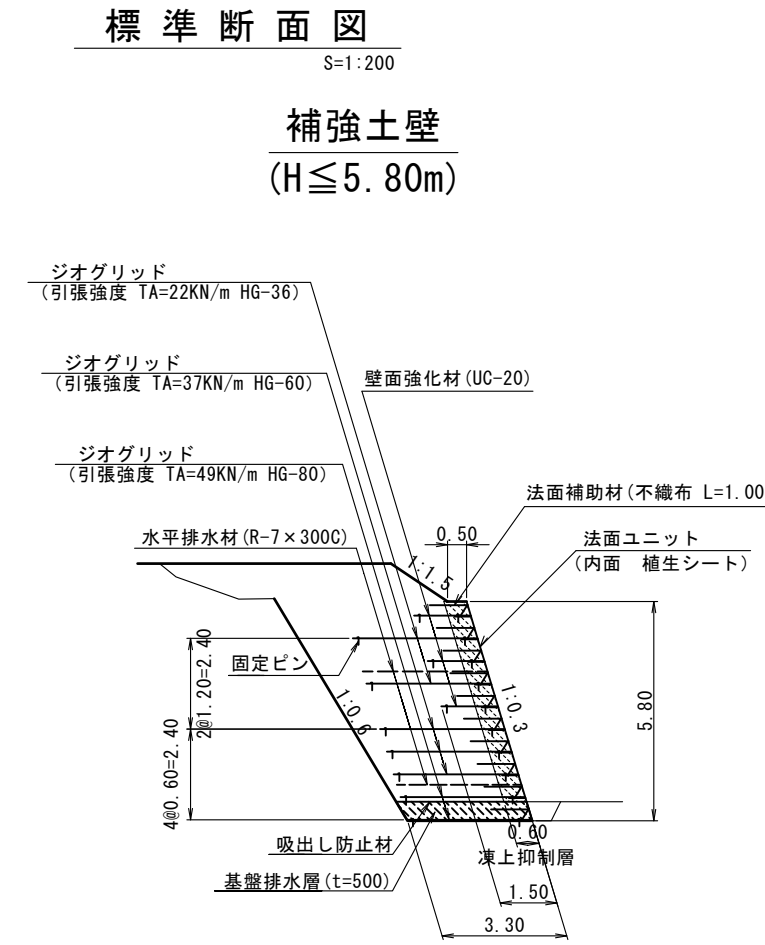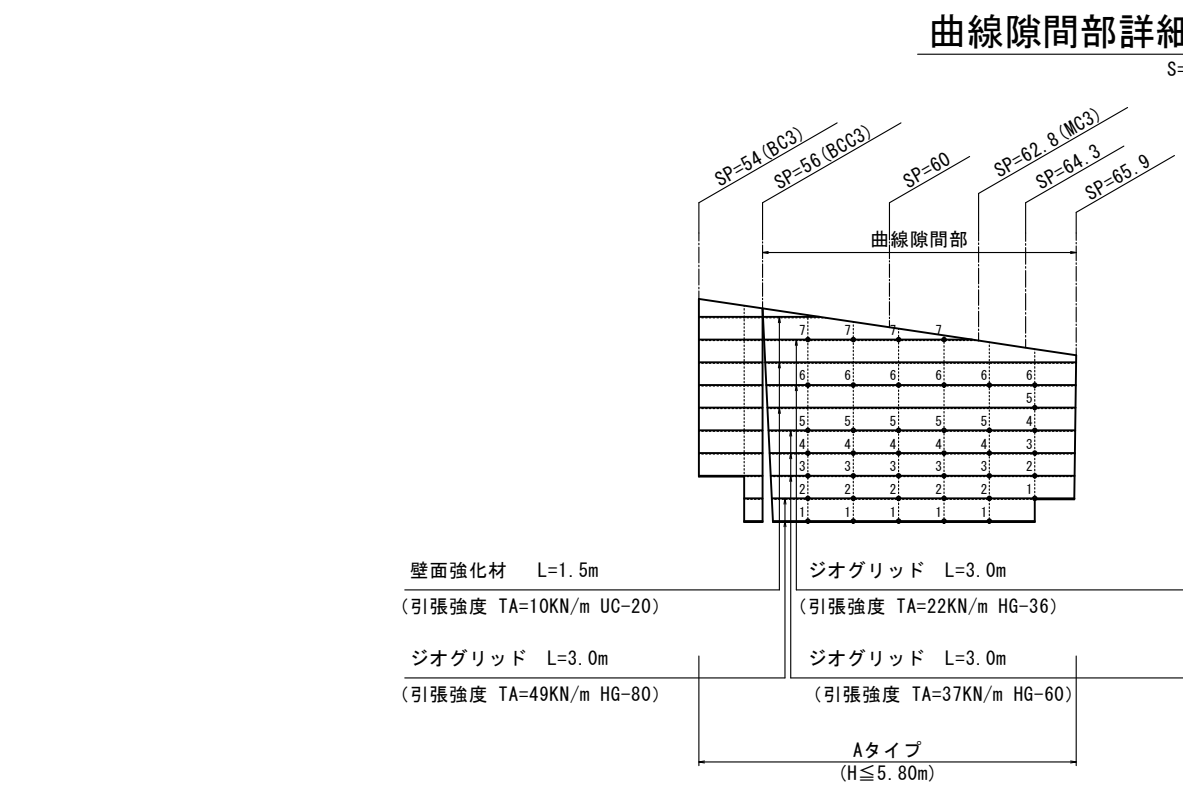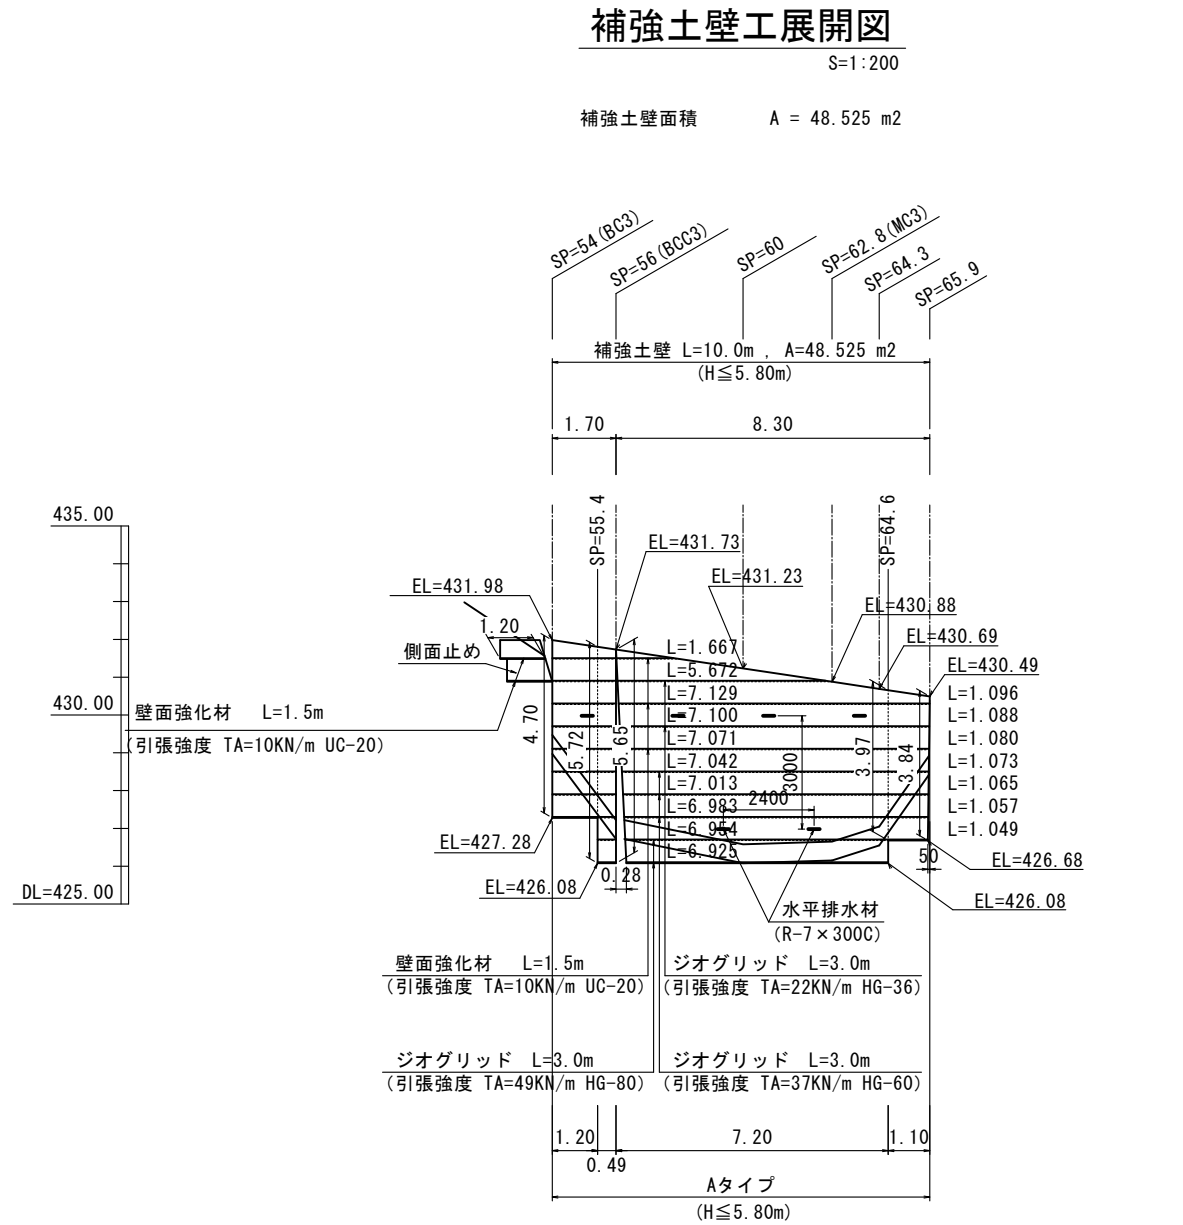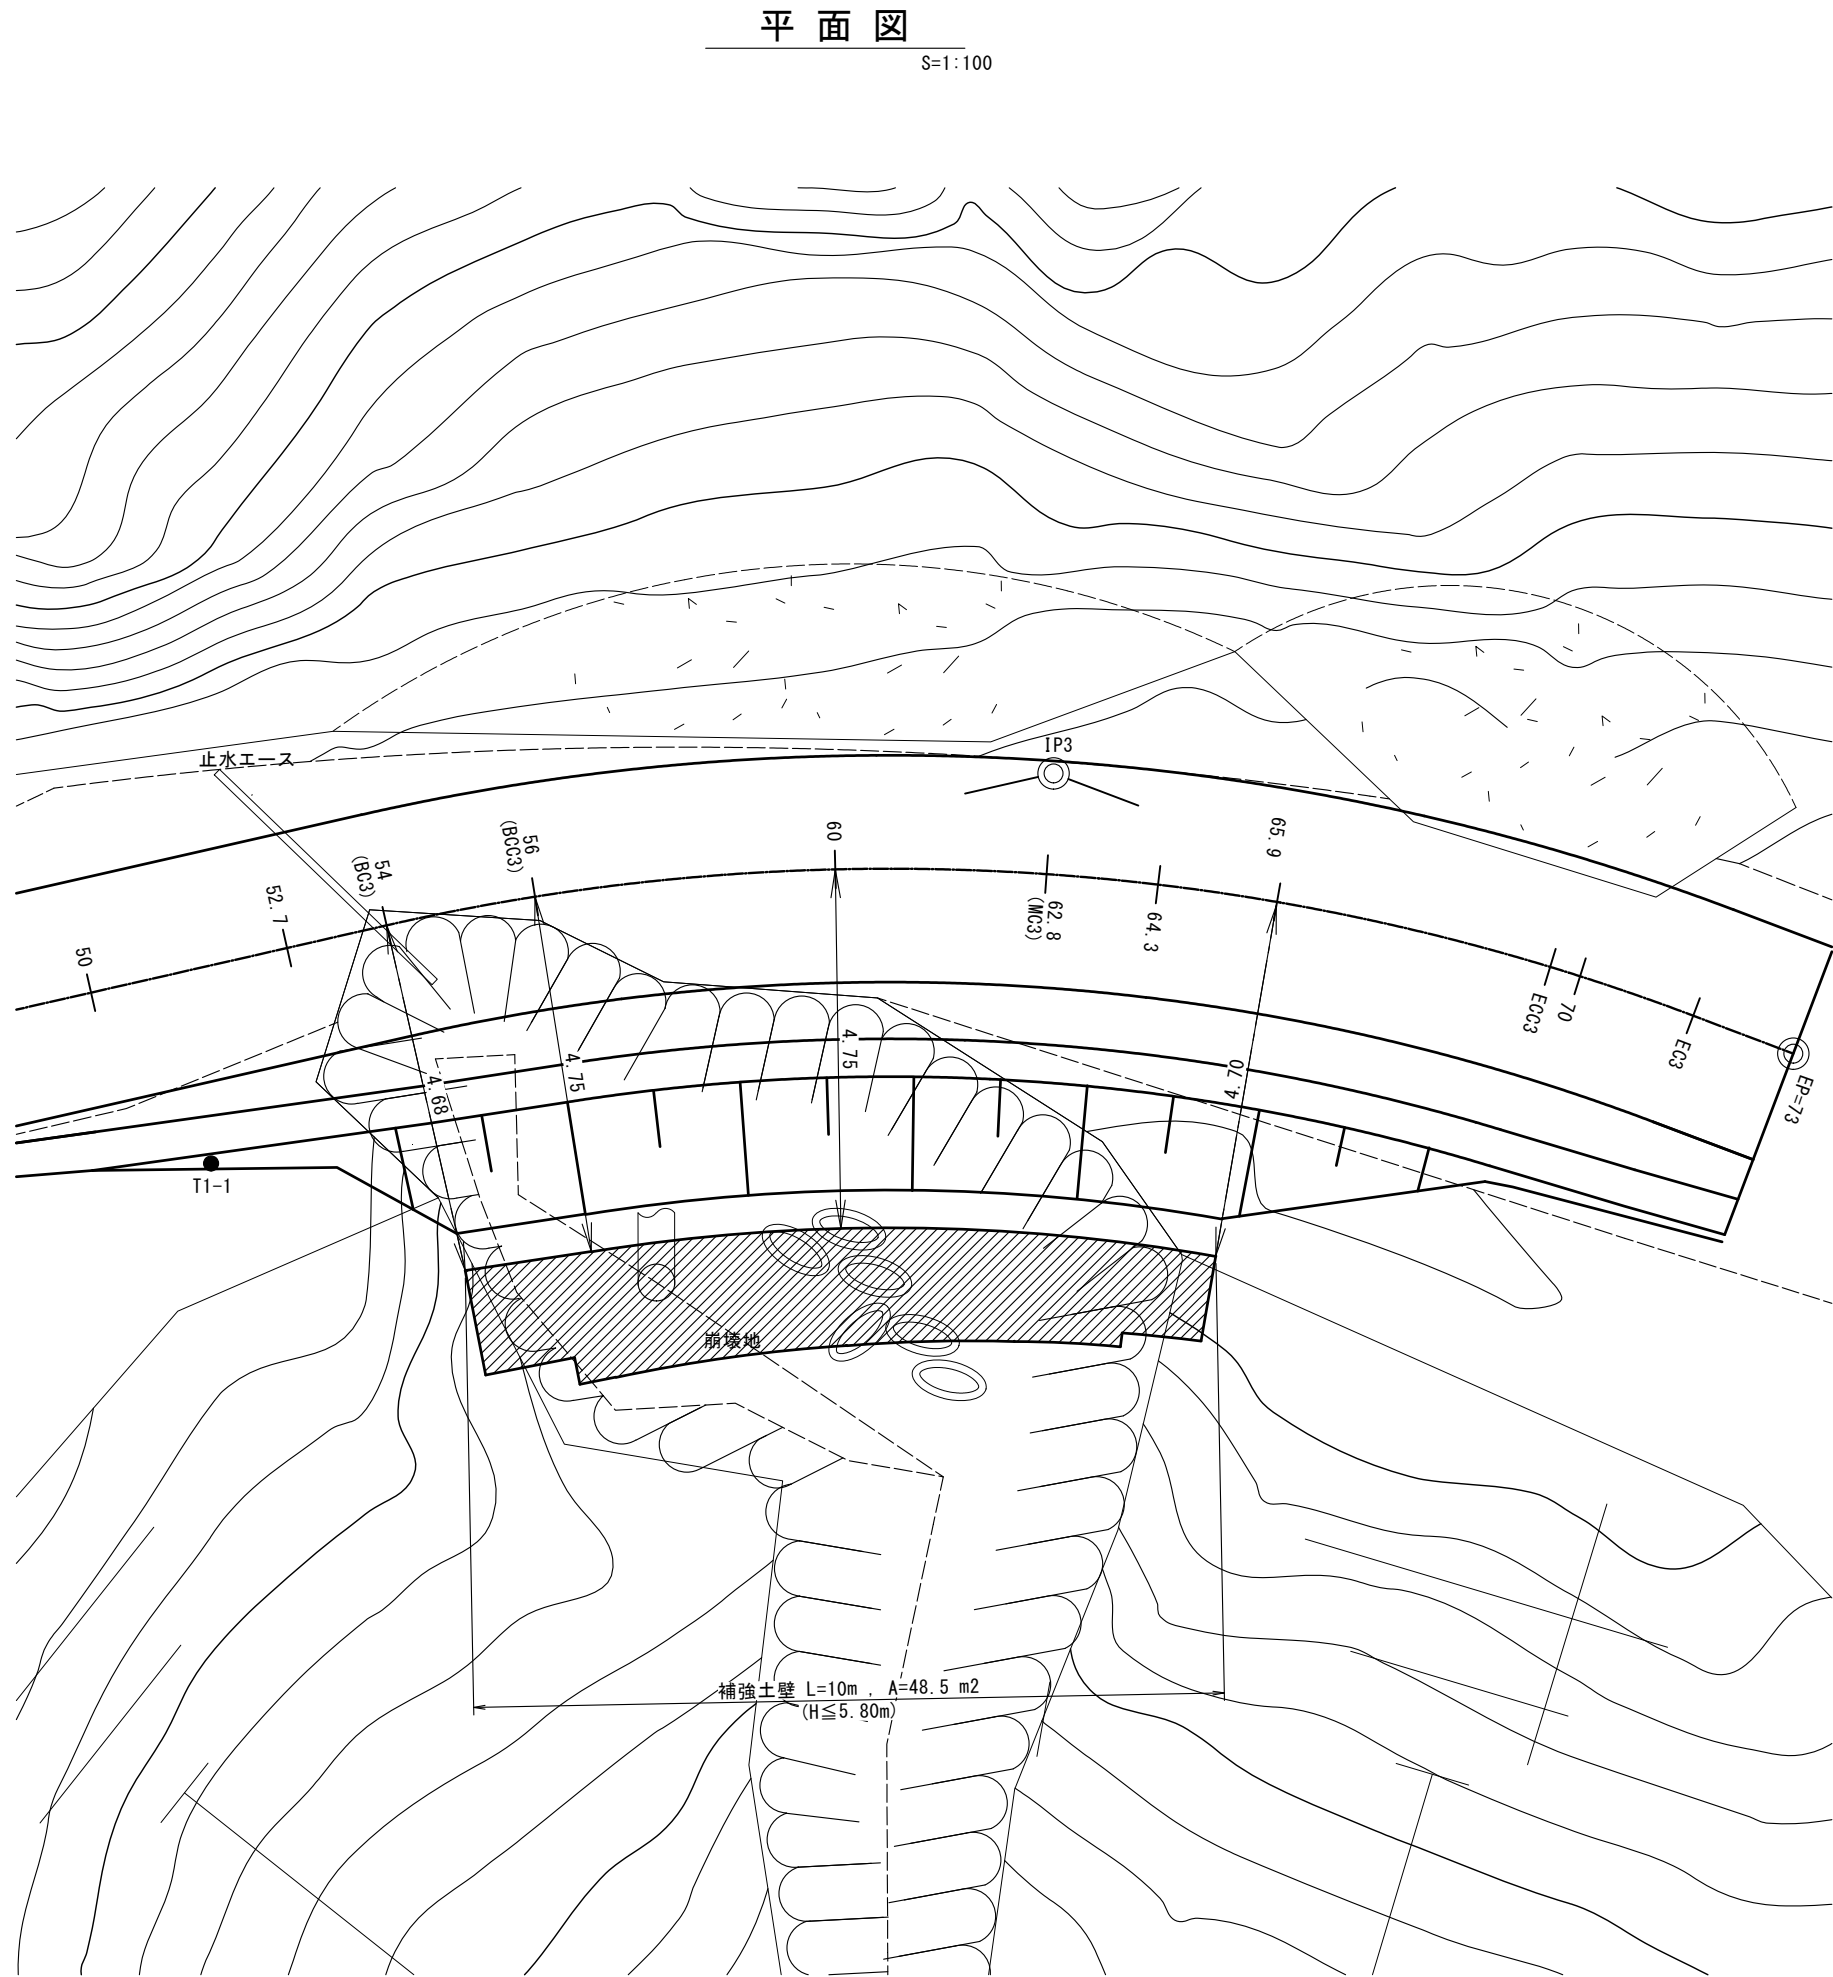


地下排水工標準図
S=1:200

工 事 名	茂一安林道災害復旧工事		
図 面 名	作 工 図		
縮 尺	図 示	図 全 10 枚	
図 面 作 成 年 月	令和 8 年 1 月	番	8
北海道森林管理局 石狩森林管理署			

S=1:250

道路復旧延長 L=73m

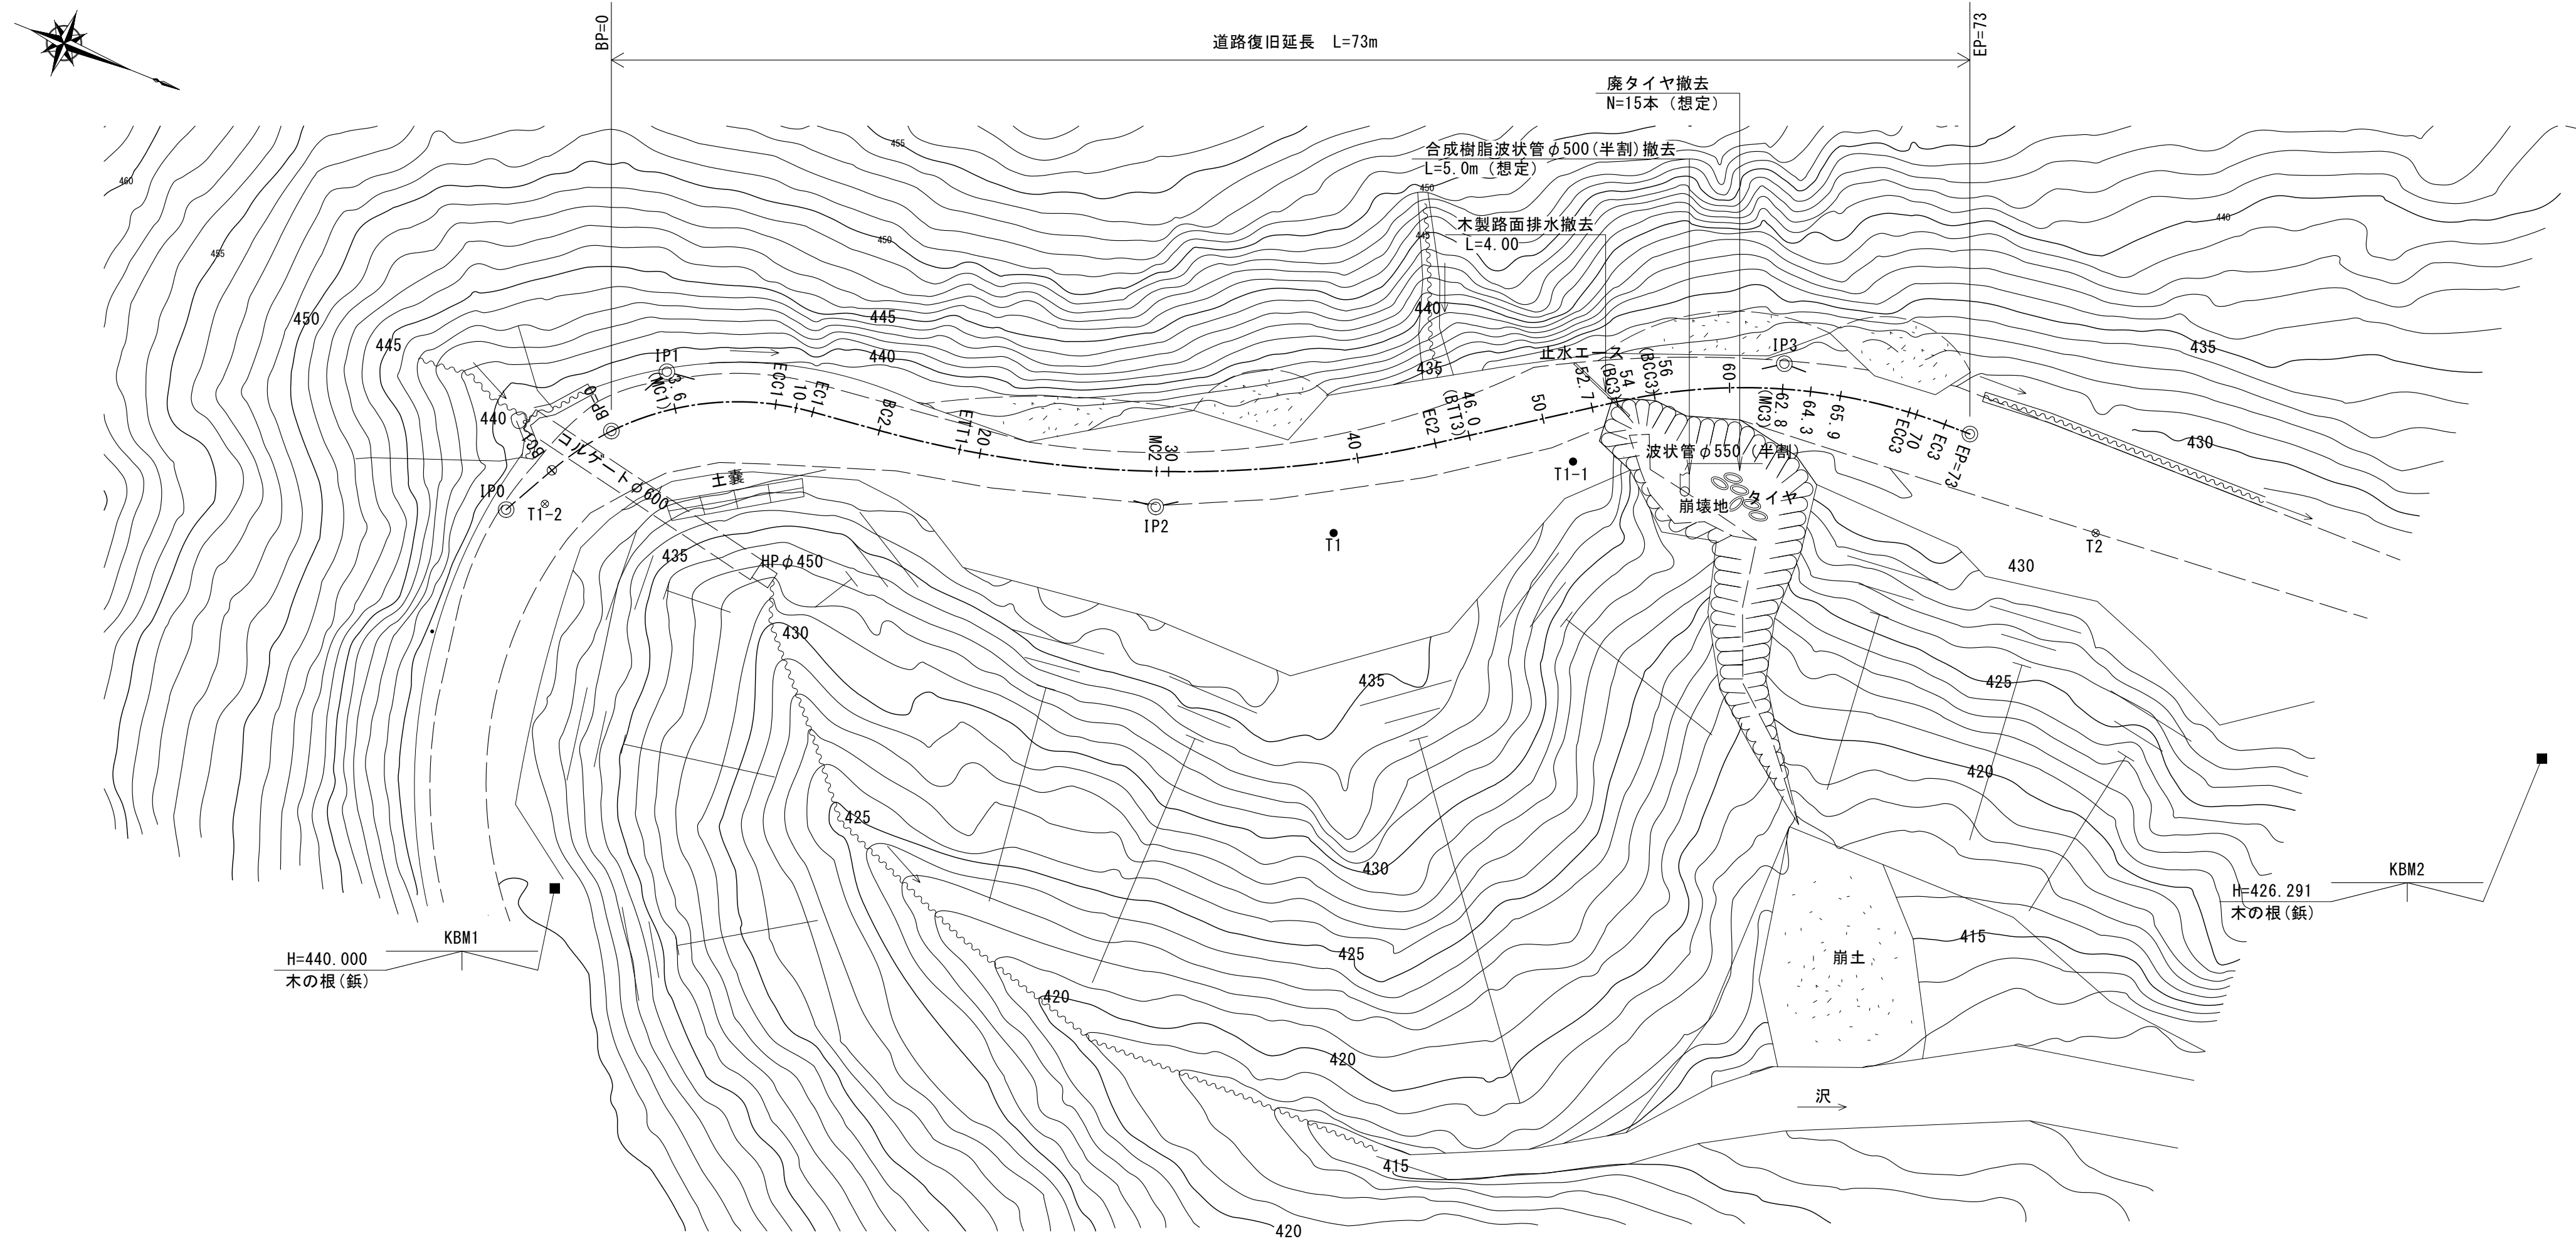

基準点座標成果表

点名	X	Y	標高
T1	100.000	100.000	435.357
T2	100.000	140.190	429.621
T1-1	103.769	112.628	433.306
T1-2	101.537	58.402	439.441

※任意座標による
標高はKBM1からの直接水準による

曲線表

IPNo	IP0	BP (SP0)	IP1	IP2	IP3	EP (SP73)
D			11. 17	26. 75	34. 00	10. 46
IA			56-04	28-17	33-34	
R			15	60	30	
TL			7. 99	15. 12	9. 05	
CL			14. 68	29. 62	17. 58	
SL			1. 99	1. 88	1. 34	
BC			-3. 77	14. 56	54. 01	
MC	-6. 95	0. 00	3. 57	29. 37	62. 80	73. 00
EC			10. 91	44. 18	71. 59	

工 事 名	茂一安林道災害復旧工事		
図 面 名	撤去工図		
縮 尺	1:100	図	全 10 枚
図 面 作成年月	令和 8 年 1 月	番	9
北海道森林管理局 石狩森林管理署			