


## 当別森林事務所位置図




## 当別森林事務所位置図（拡大図）

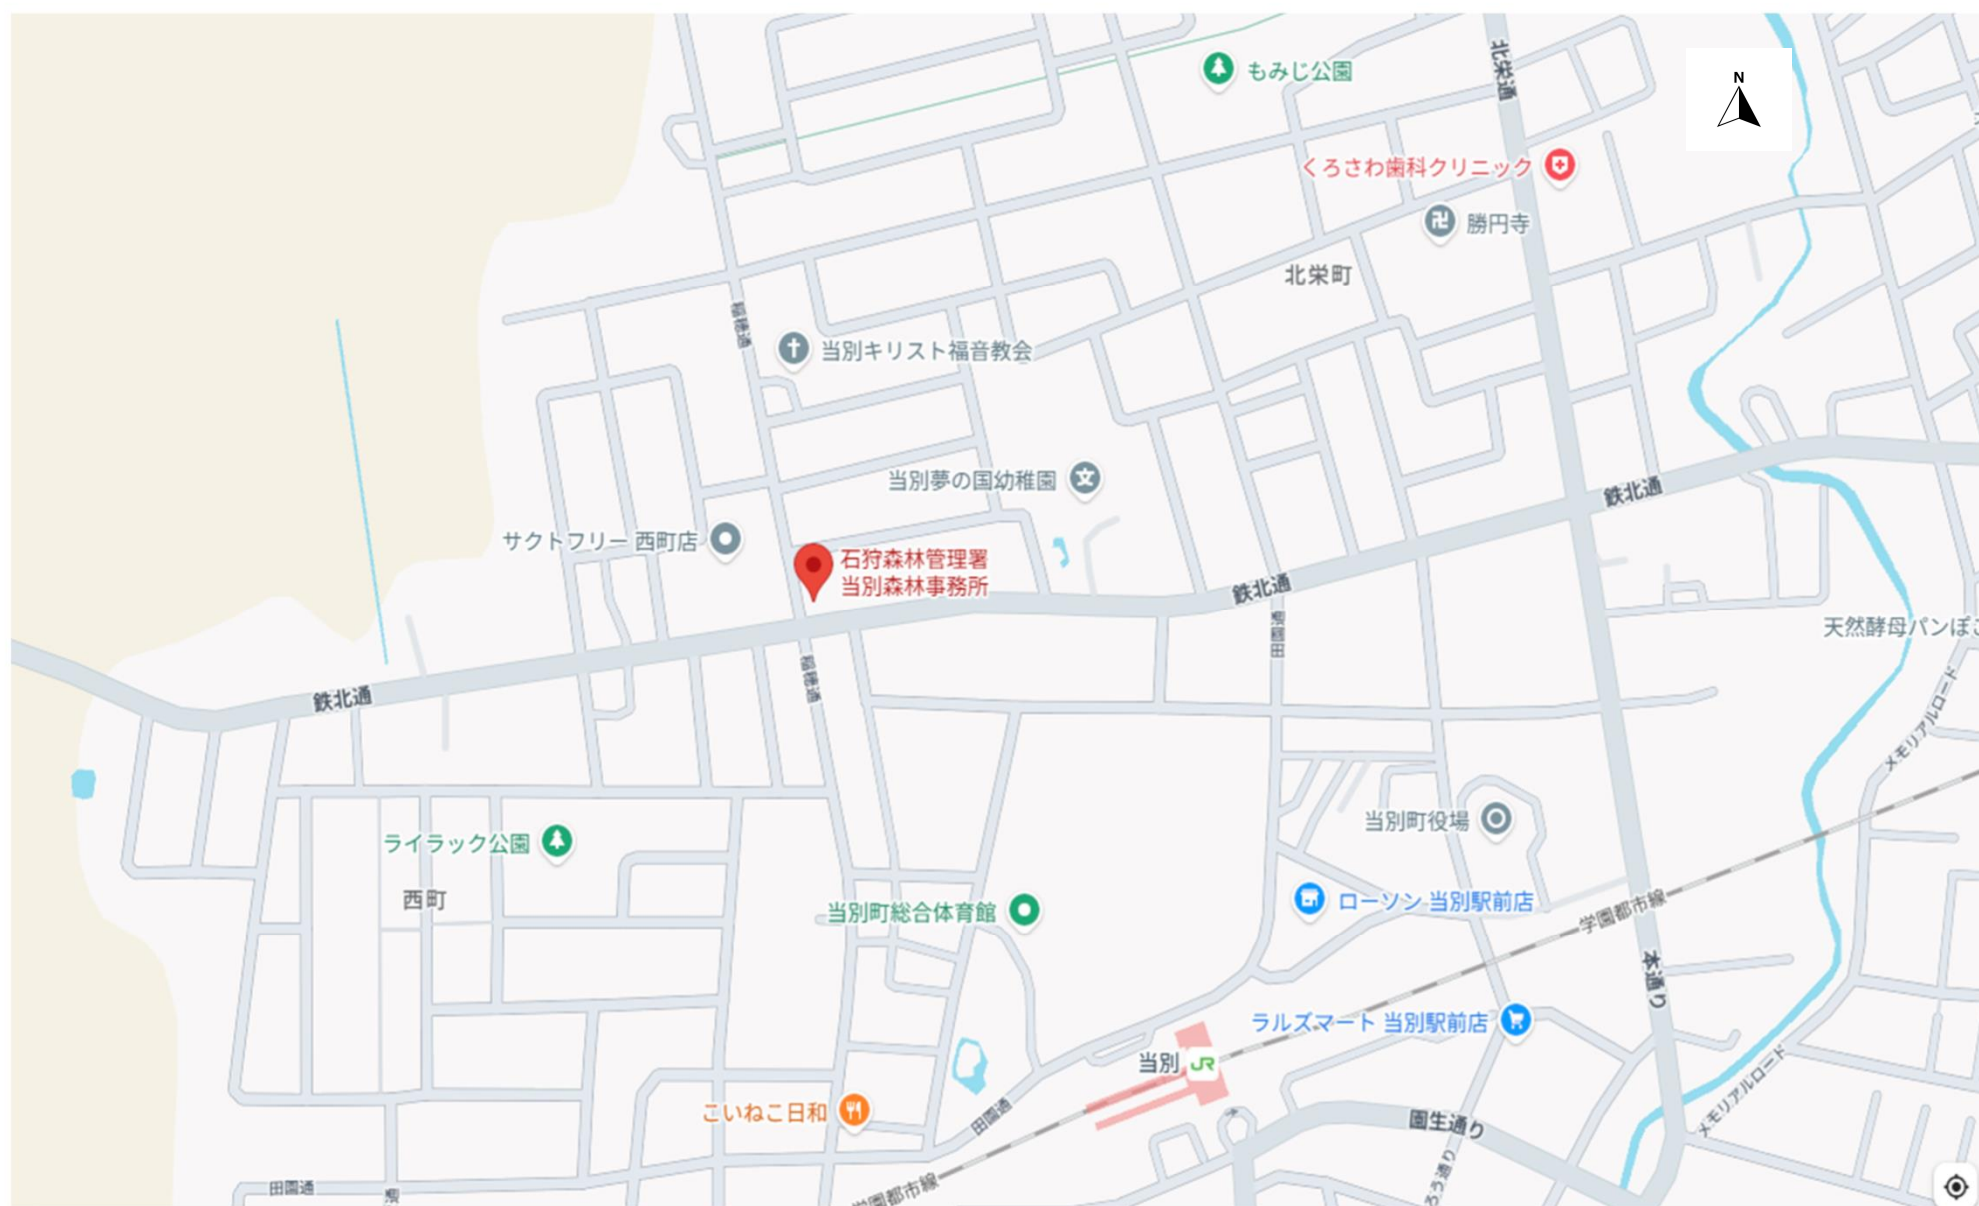


仕上表

|    |       |                                     |                    |                  |
|----|-------|-------------------------------------|--------------------|------------------|
| 外部 | 基礎    | 布基礎コンクリート 見え隠れりモルタル 刷毛引仕上           |                    |                  |
|    | 外壁    | 三井センチュリーボード (デラックスグレン)              |                    |                  |
|    | 屋根    | 長尺カレードタン #29 アリ掛葺 アスファルトルーフィング 22kg |                    |                  |
|    | 軒裏    | アスベ=ヤ @ 4 1/4 E P 塗                 |                    |                  |
| 内部 | 室名    | 床                                   | 壁                  | 天井               |
|    | 玄関    | コンクリートエタ押え                          | プリント合板             | ジブトーン            |
|    | 玄関ホール | フローパネル                              | プリント合板             | ジブトーン            |
|    | 便所    | フローパネル                              | プリント合板             | ジブトーン            |
|    | 廊下    | フローパネル                              | プリント合板             | ジブトーン            |
|    | 事務所   | フローパネル                              | プリント合板             | ジブトーン            |
|    | 居間    | フローパネル                              | プリント合板             | ジブトーン            |
|    | 台所    | フローパネル                              | ナショナル洋材板木TC #2129号 | ジブトーン @9% #2005号 |
|    | 浴室    | コンクリートエタ押え (スノコ板)                   | モルタル仕上 E P 塗       | モルタル仕上 E P 塗     |
|    | 勝手口   | コンクリートエタ押え                          | モルタル仕上             | ジブトーン            |
|    | 和室    | タタミ                                 | プリントボード            | タミモヤ             |
|    | 押入    | ベニヤ @ 5 1/4                         | タイカボード             | タイカボード           |
|    | 洋ダンス  | ベニヤ @ 5 1/4                         | タイカボード             | タイカボード           |

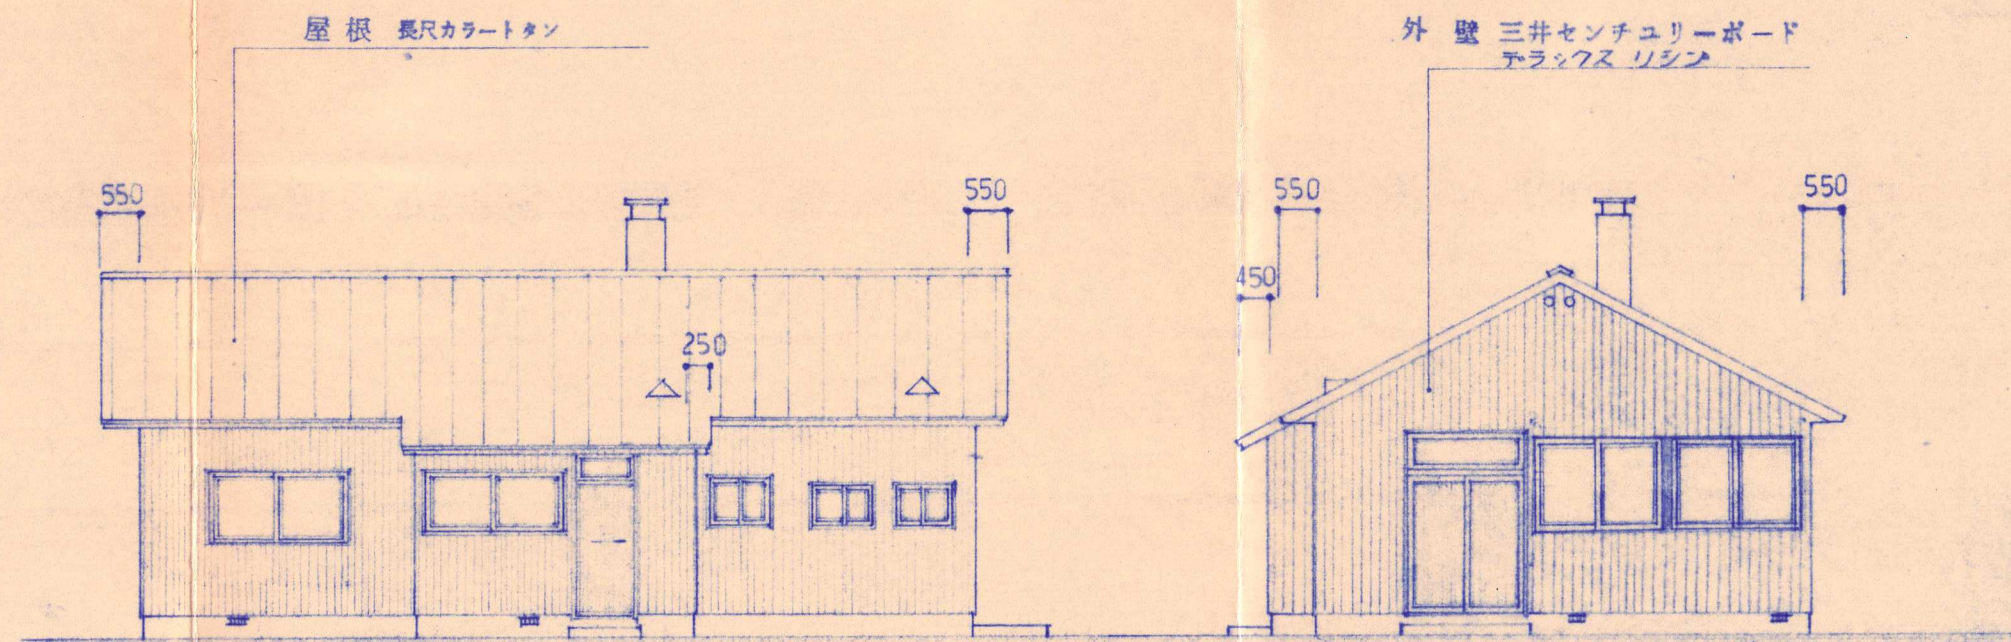

北立面図 1:100

西立面図 1:100

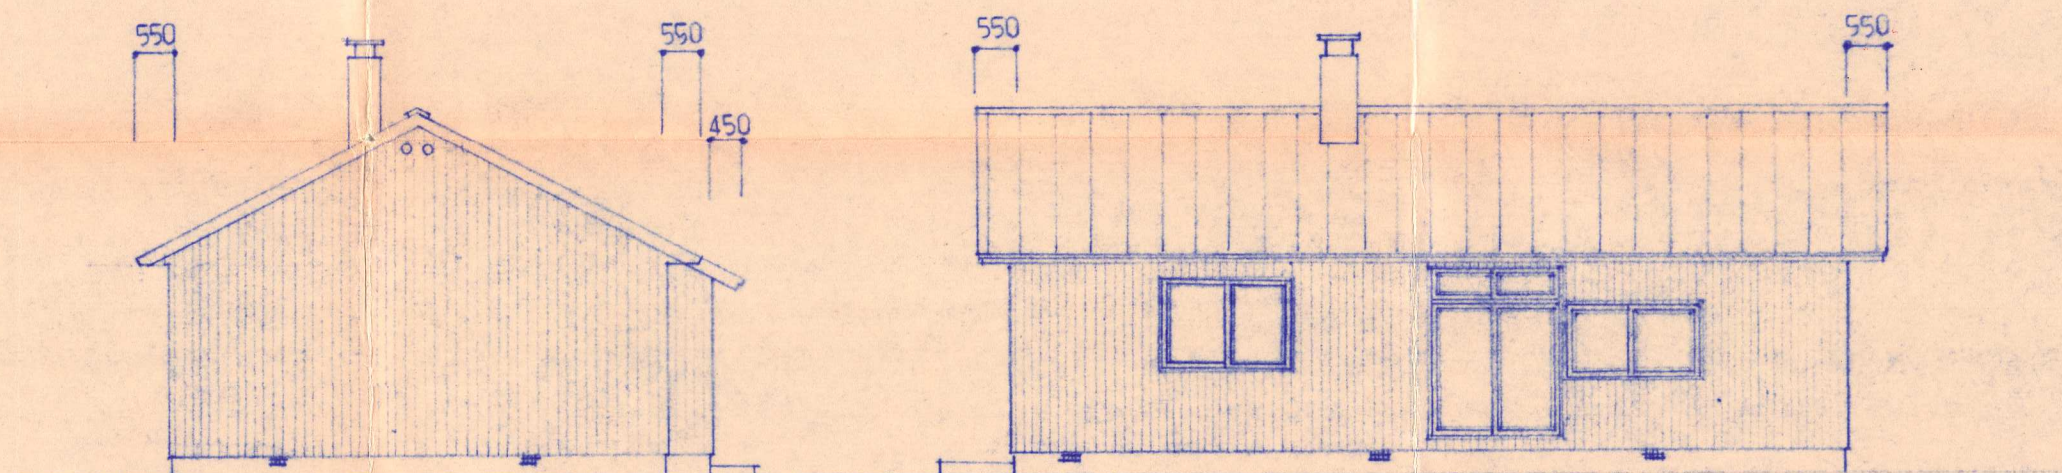

東立面図 1:100

南立面図 1:100

別町役場

部長課長係長設計製図


S 年月日

工事名

図番

図面名

SCALE

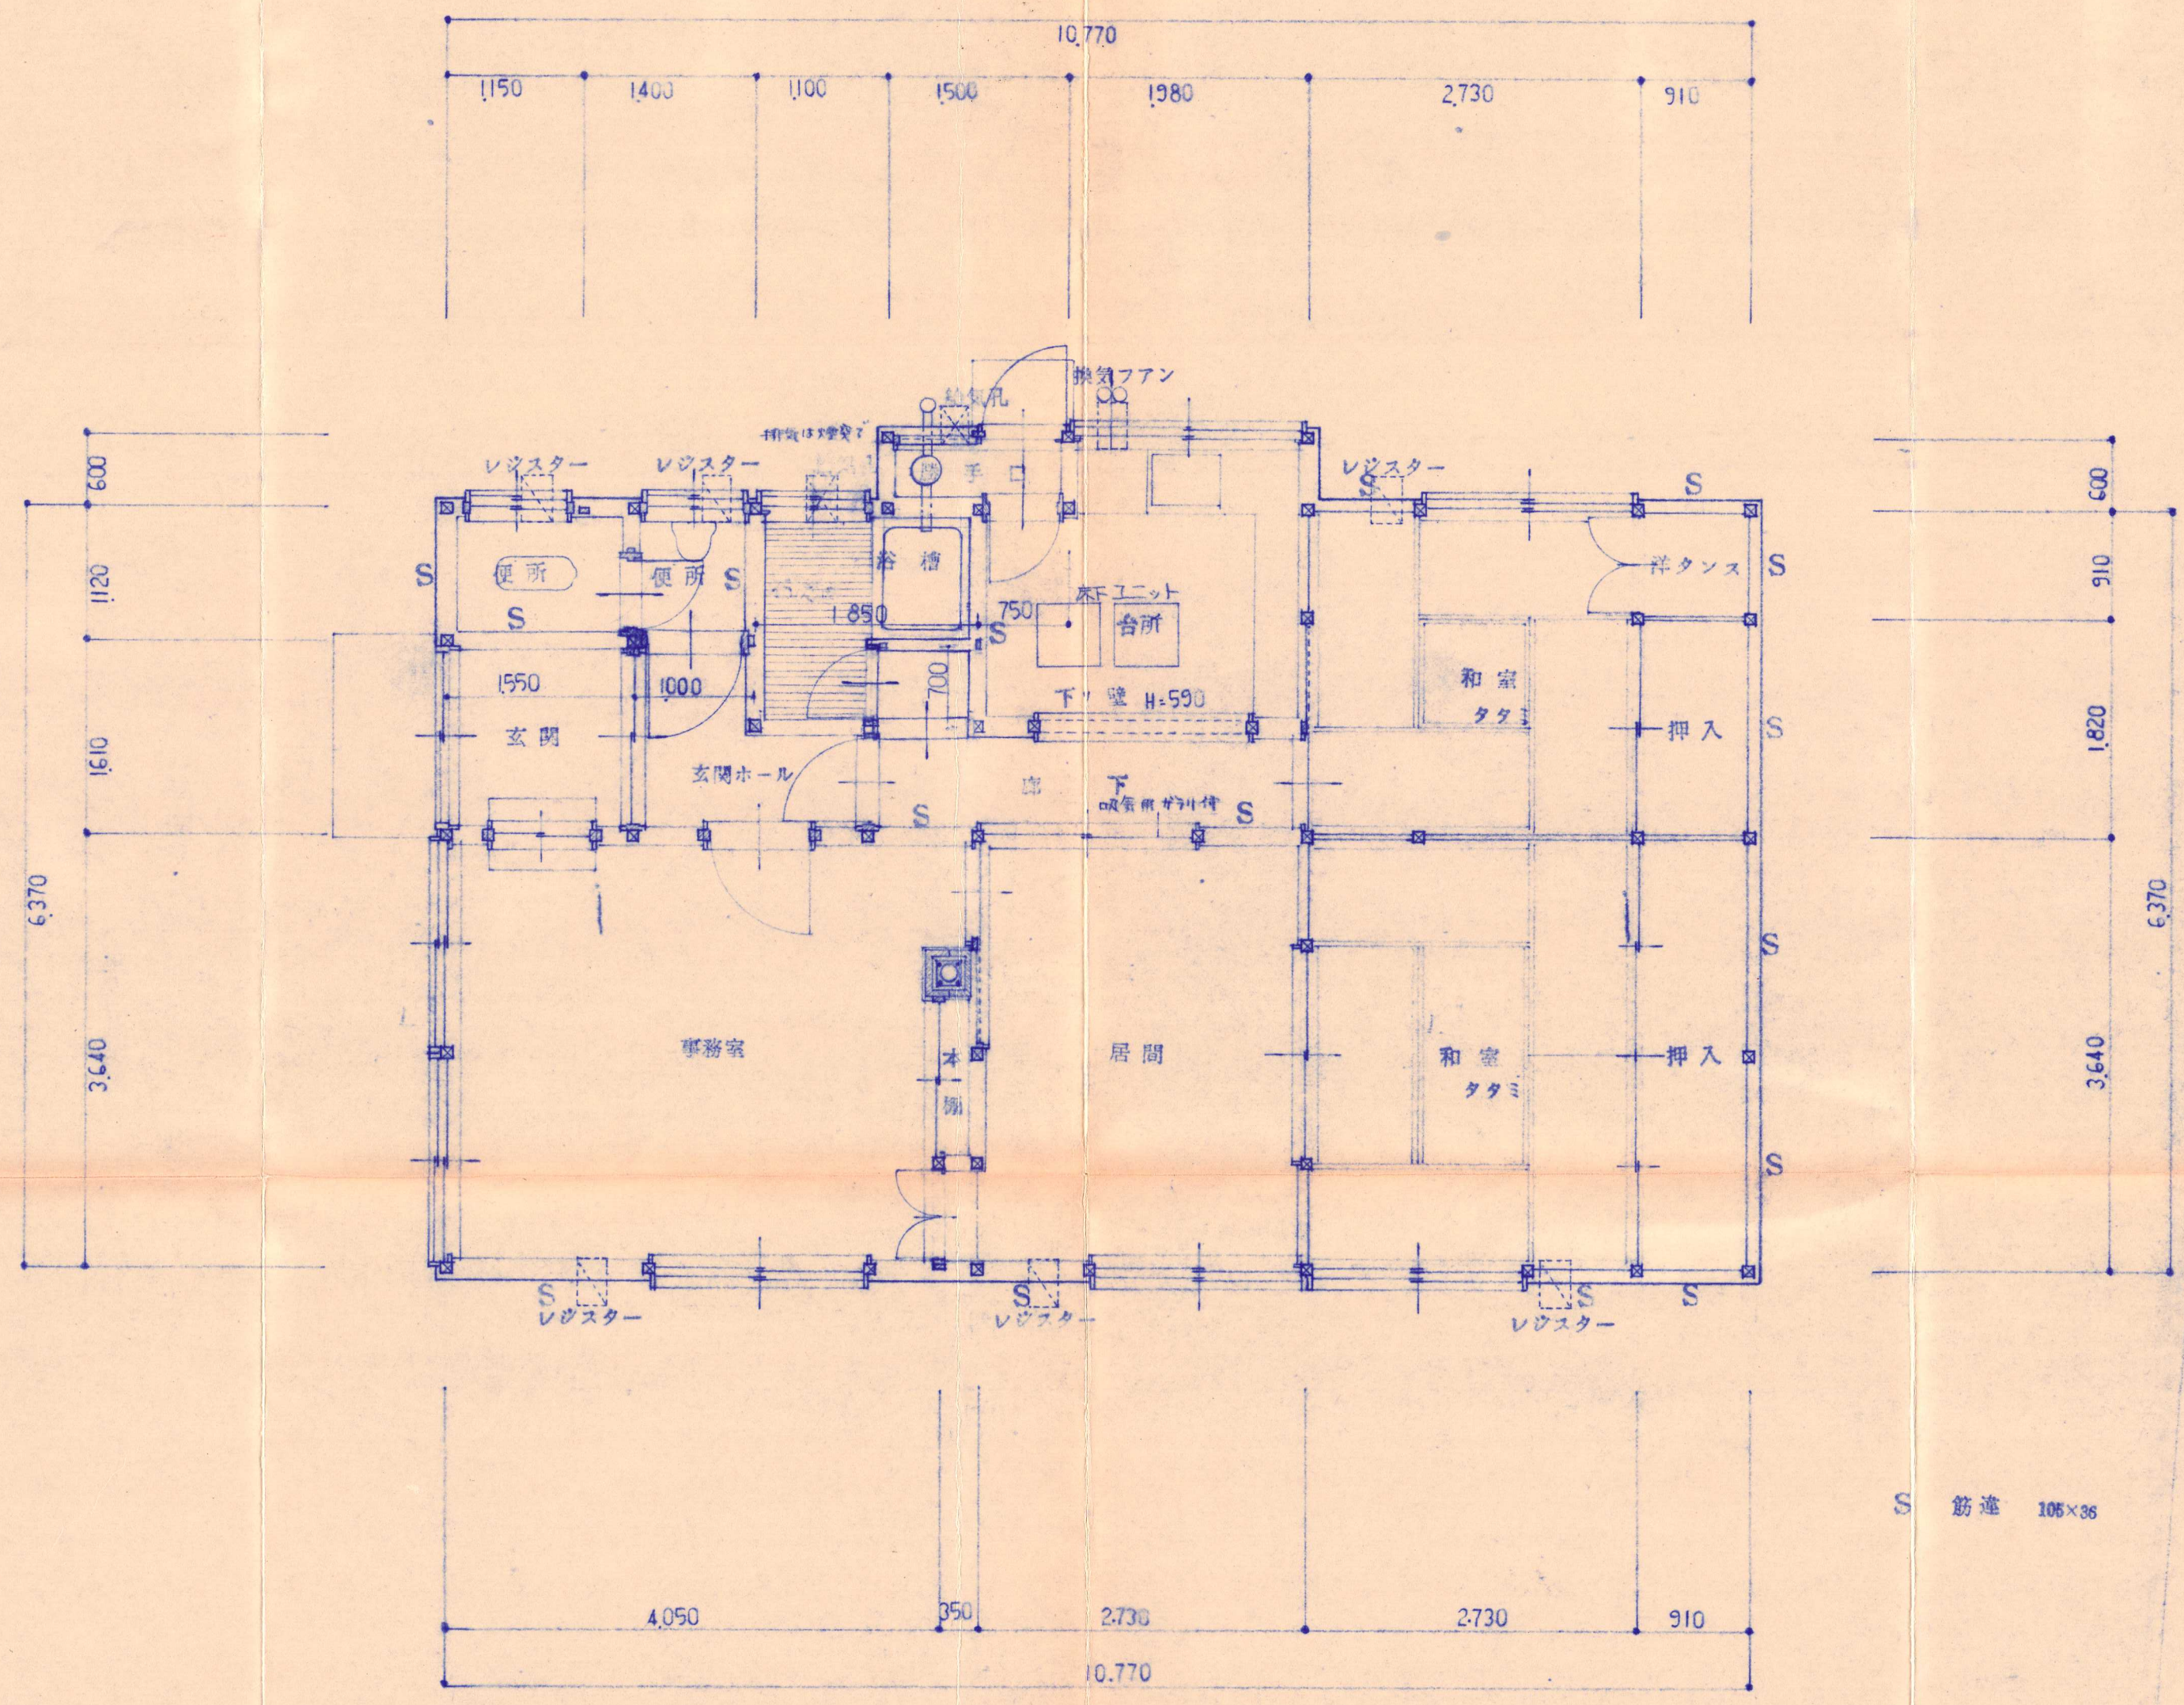

S 筋違 105×86

当別町役場

部長課長係長設計製図

S 年月日

工事名

図面名

SCALE

図番

3.3 当別森林事務所 調査結果

当別森林事務所の調査結果抜粋を表 3-5 に示す。

また、アスベスト含有の可能性のある建材の施工場所一覧を表 3-6 に示す。

表 3-5 当別森林事務所 調査結果抜粋（試料採取分）

| 対 象 建 築 物          | 当別森林事務所          |      |        |                                |                    |  |         |              |
|--------------------|------------------|------|--------|--------------------------------|--------------------|--|---------|--------------|
| 構 造                | 木造又は木骨モルタル造 1 階建 |      |        |                                |                    |  |         |              |
| 建 築 年 代            | 昭和 38 年竣工        |      |        |                                |                    |  |         |              |
| 調 査 室 名            | 外部・共用部・内部        |      |        |                                |                    |  |         |              |
| 建 材 名              | 採取場所・部位          | 定性分析 |        | 石綿含有建材のその他の施工部位                | JIS A 1481-1 による備考 |  | 判断根拠    | 除去時<br>作業レベル |
|                    |                  | 石綿有無 | 石綿種類   |                                |                    |  |         |              |
| 木毛セメント板            | 外壁               | 無    | －      | －                              | －                  |  | 採取・分析結果 | －            |
| アスファルトルーフィング       | 屋根裏              | 無    | －      | －                              | －                  |  | 採取・分析結果 | －            |
| 化粧石膏ボード<br>（ジブトーン） | 事務室 天井           | 含有   | クリソタイル | 玄関、ホール、便所前室、便所、廊下、台所、居間<br>：天井 | －                  |  | 採取・分析結果 | レベル 3        |
| プリント石膏ボード          | 和室 6 畳 壁         | 含有   | クリソタイル | 和室 4.5 畳：壁                     | －                  |  | 採取・分析結果 | レベル 3        |
| 石膏ボード              | 和室 6 畳押入 壁       | 無    | －      | －                              | －                  |  | 採取・分析結果 | －            |

表 3-6 当別森林事務所 アスベスト含有の可能性のある建材の施工場所一覧（石綿含有の可能性のある建材）

| 建 材 名              | 施工場所・部位                 | 石綿含有の有無、判断根拠     | 備考 | 除去時作業レベル |
|--------------------|-------------------------|------------------|----|----------|
| ケイ酸カルシウム板第 1 種     | 軒天<br>台所：壁<br>浴室、勝手口：天井 | 目視建材より石綿含有の可能性あり | －  | レベル 3    |
| スレート管              | 北側外観、事務室、勝手口、居間：メガネ石    | 目視建材より石綿含有の可能性あり | －  | レベル 3    |
| スレート管              | 北・東側外観、浴室：メガネ石          | 目視建材より石綿含有の可能性あり | －  | レベル 3    |
| クッションフロア<br>（ページュ） | 便所前室、便所：床               | 目視建材より石綿含有の可能性あり | －  | レベル 3    |