



位置図

8年度上川北部署【奥名寄地区その2】
保全整備(保育間伐等・地拵・植付)第7号
上川郡下川町
245 林班い小班ほか 10 箇所
縮尺: 1/20,000

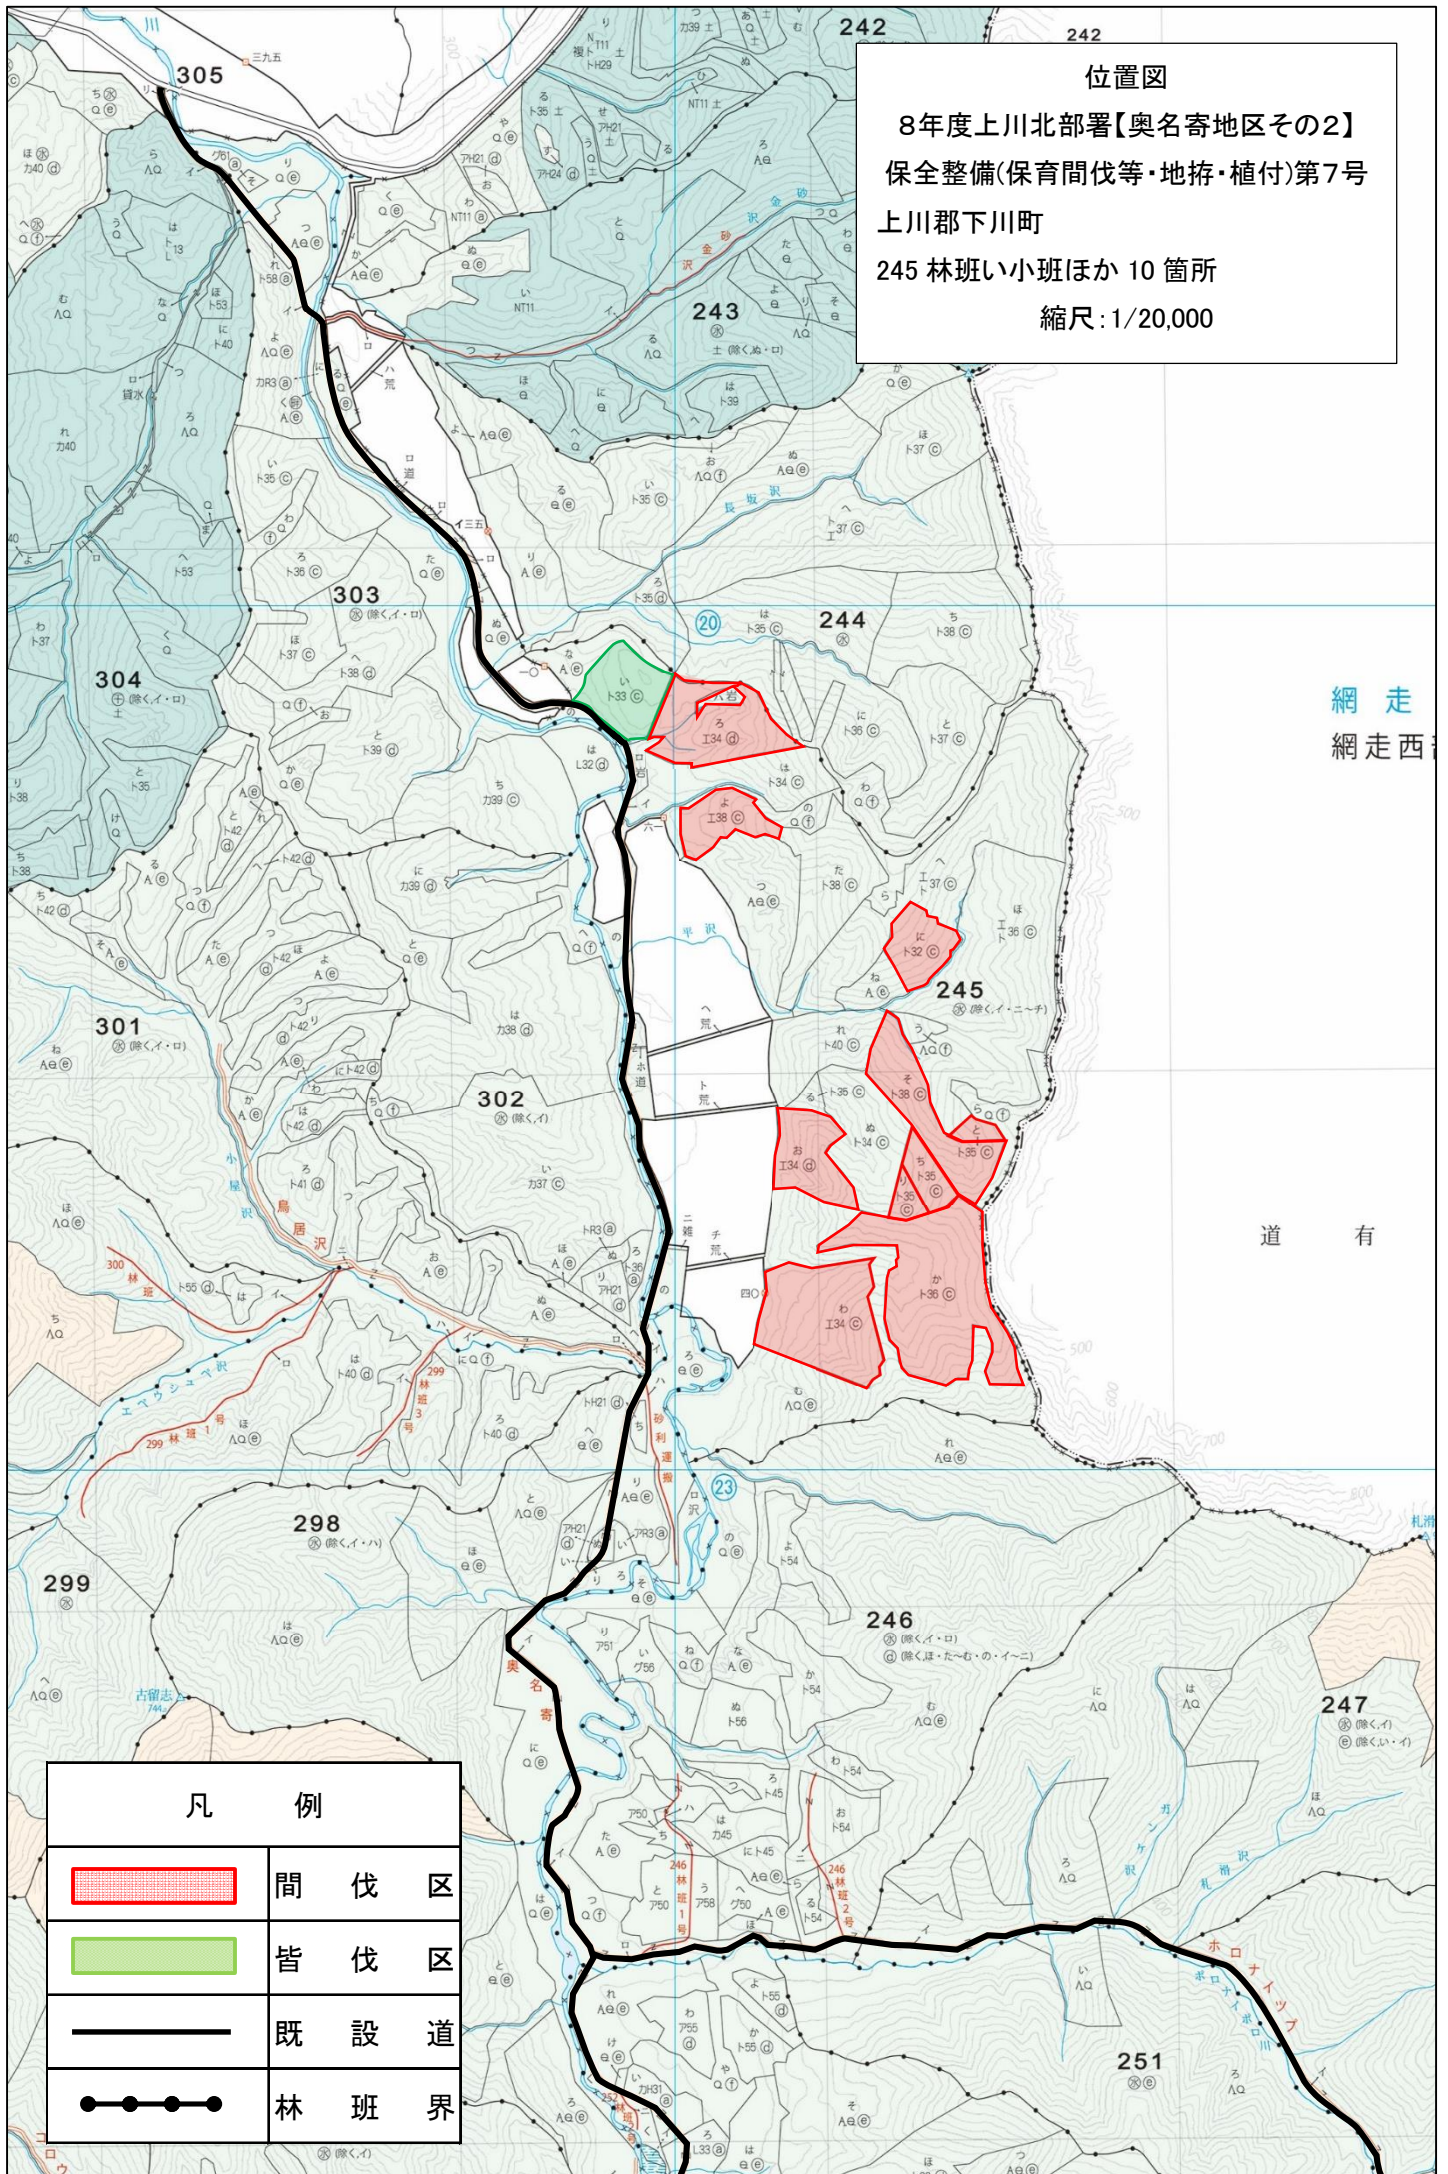


凡 例

	間 伐 区
	皆 伐 区
	既 設 道
	林 班 界

位置図

8年度上川北部署【奥名寄地区その2】
保全整備(保育間伐等・地拵・植付)第7号
上川郡下川町
245 林班い小班ほか 10 箇所
縮尺: 1/5,000

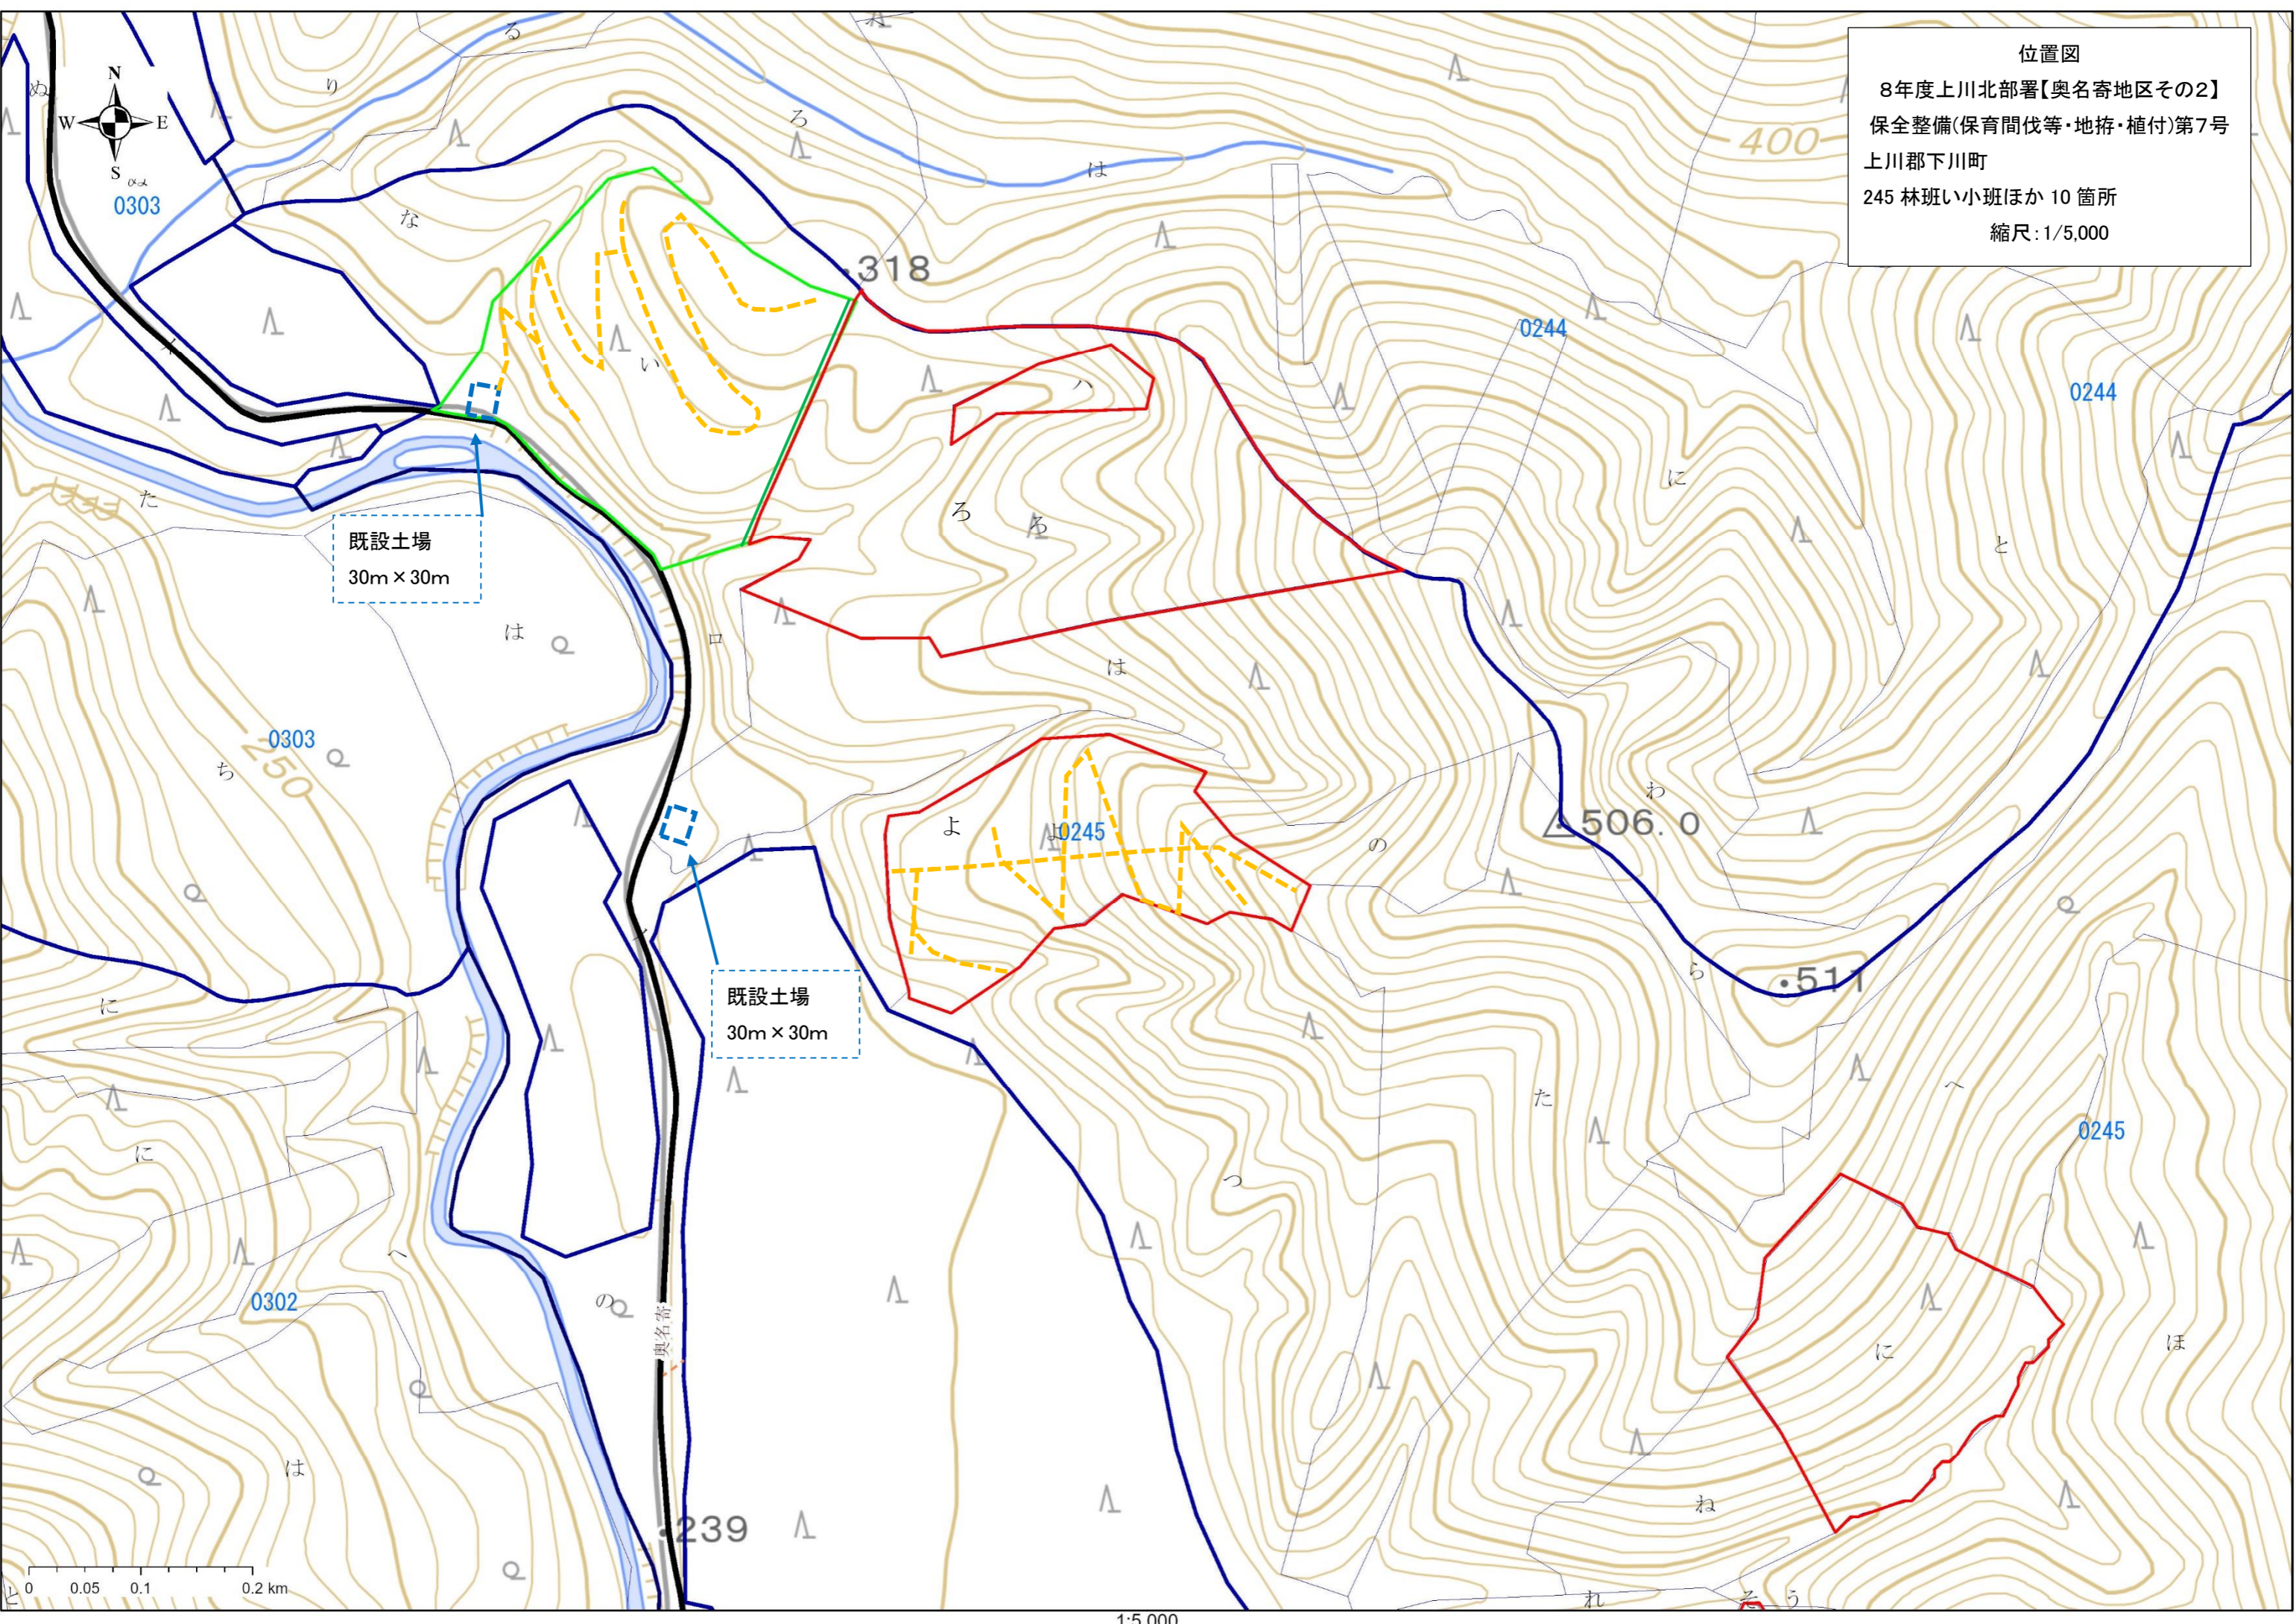

既設土場
30m x 30m

既設土場
30m x 30m

0 0.05 0.1 0.2 km

1:5,000



既設土場
35m × 55m

位置図
8年度上川北部署【奥名寄地区その2】
保全整備(保育間伐等・地拵・植付)第7号
上川郡下川町
245 林班い小班ほか 10 箇所
縮尺: 1/5,000

