


8年度上川中部署【愛別地区】
保全整備（保育間伐等）第1号
8いろはにほへちぬるわらむお

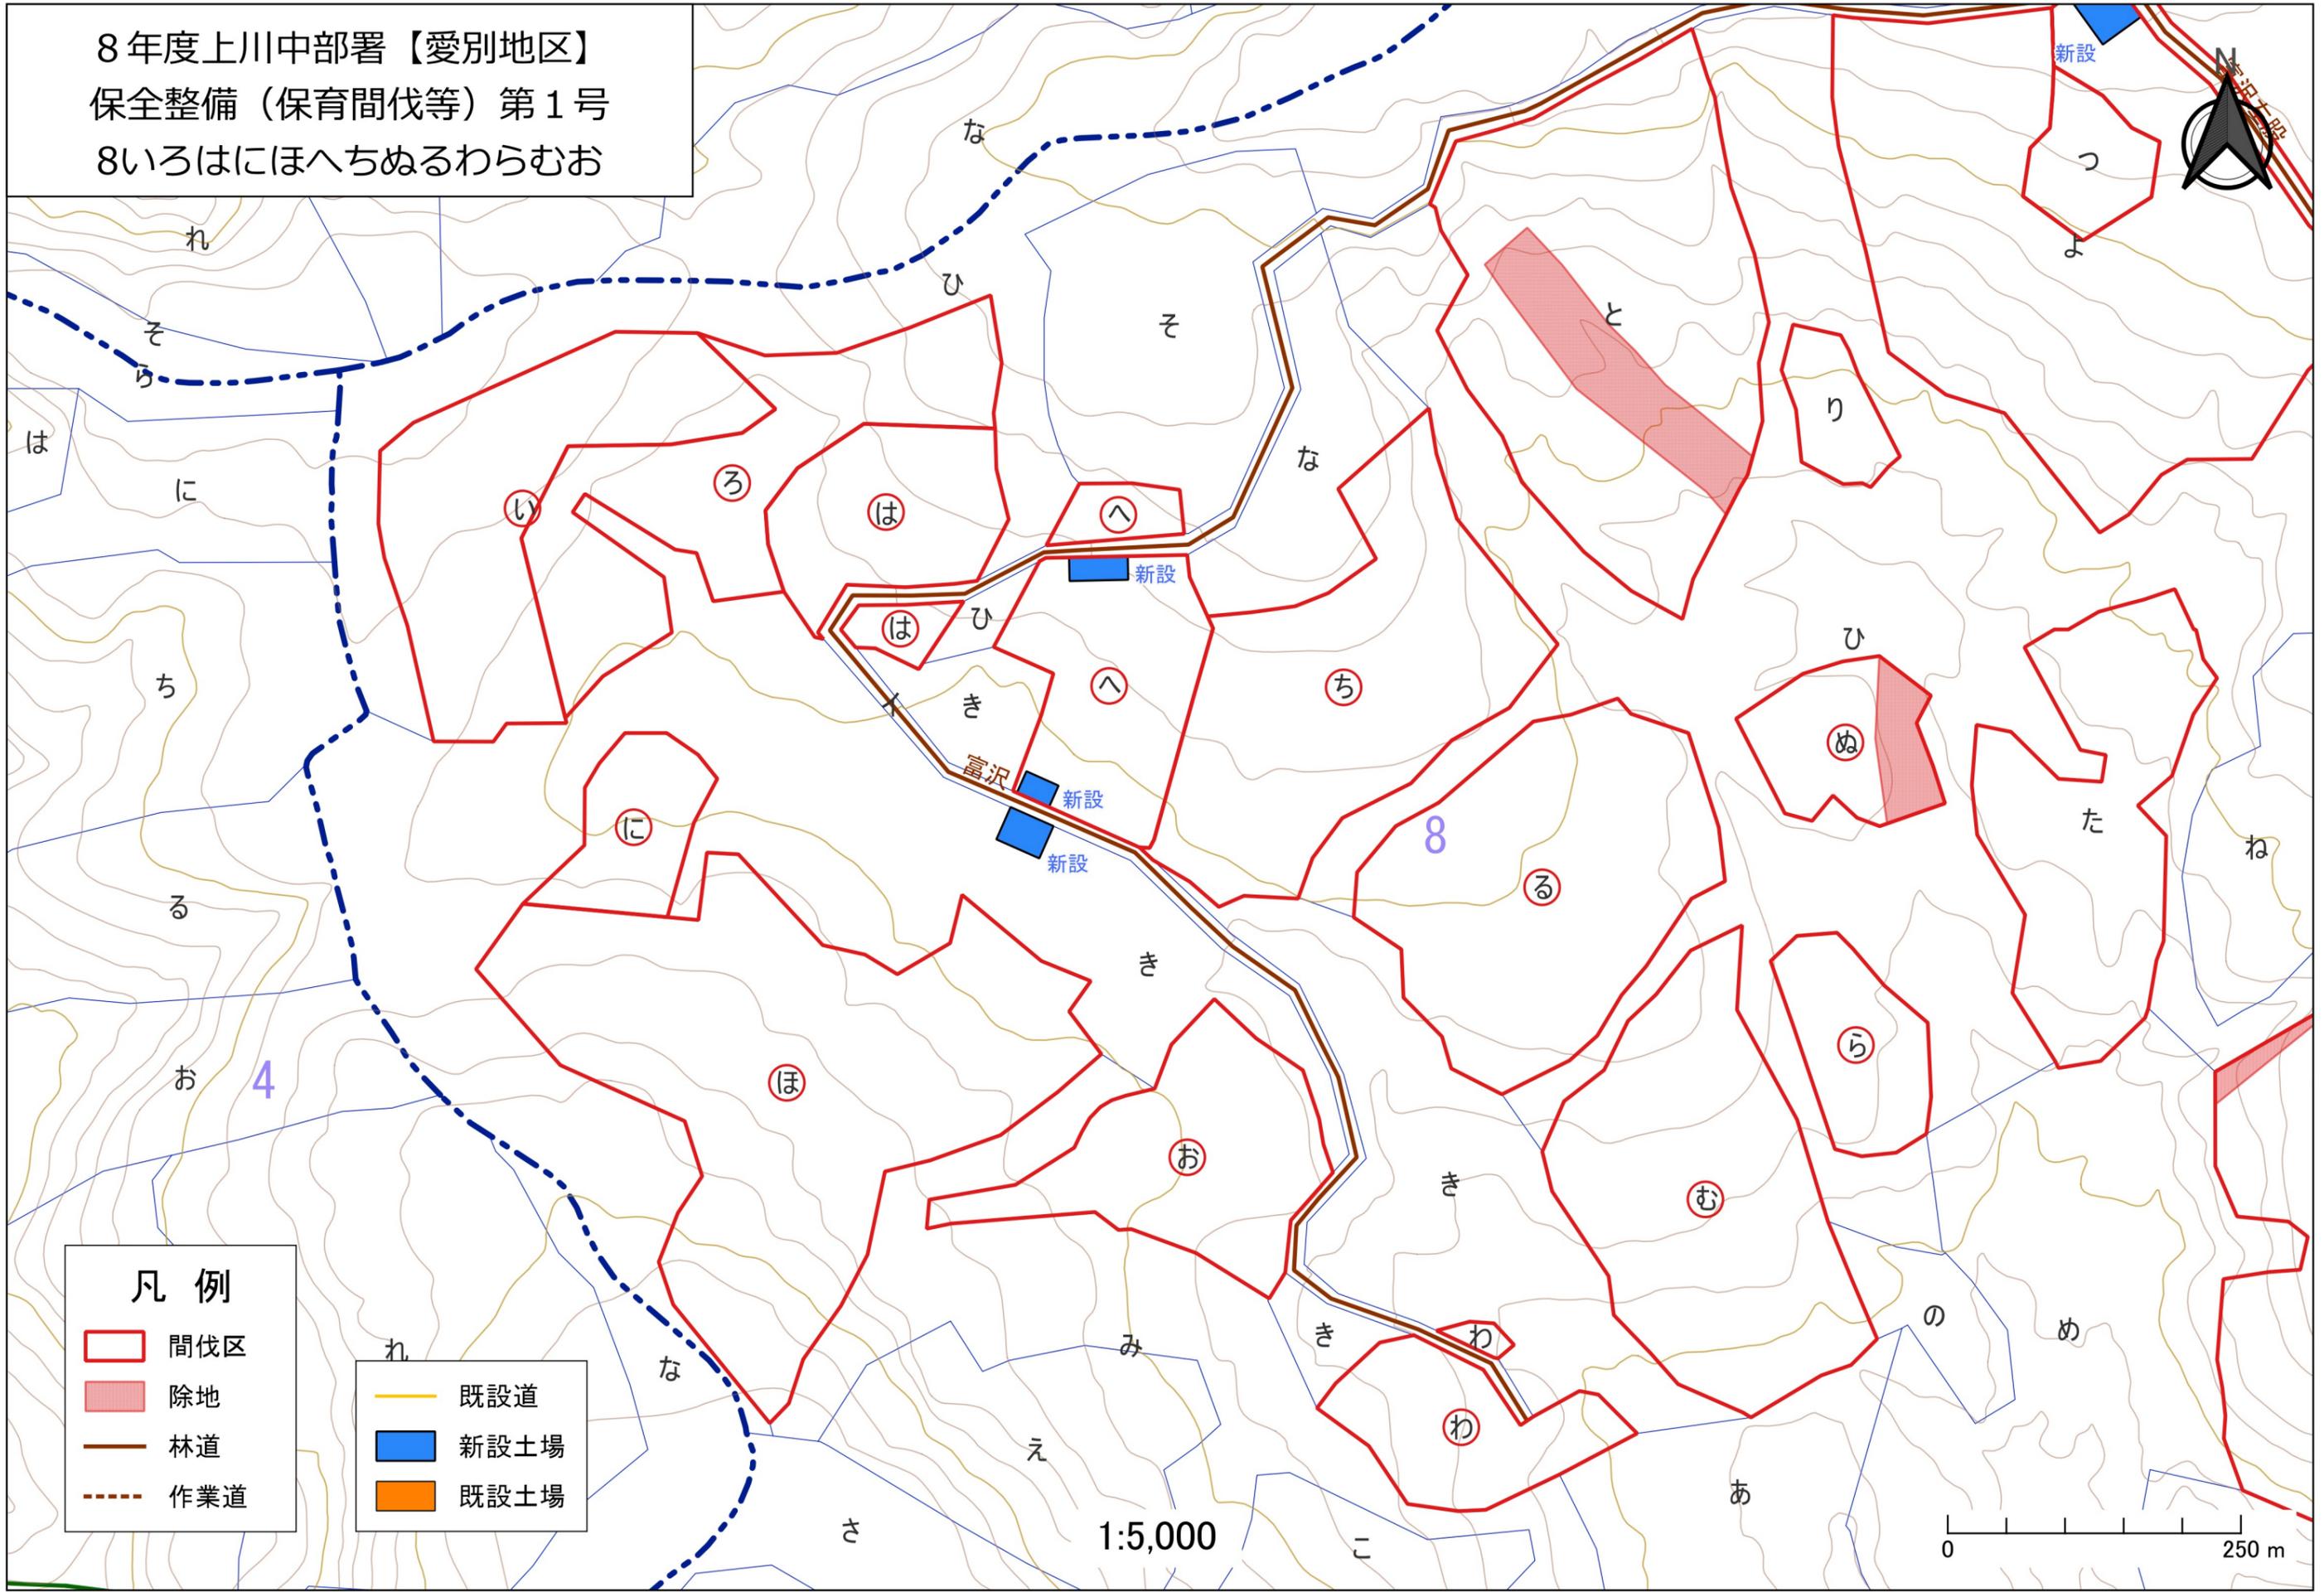


- 凡例
- 間伐区
 - 除地
 - 林道
 - 作業道

- 既設道
- 新設土場
- 既設土場

1:5,000

0 250 m

8年度上川中部署【愛別地区】
 保全整備（保育間伐等）第1号
 8とりよたれつく

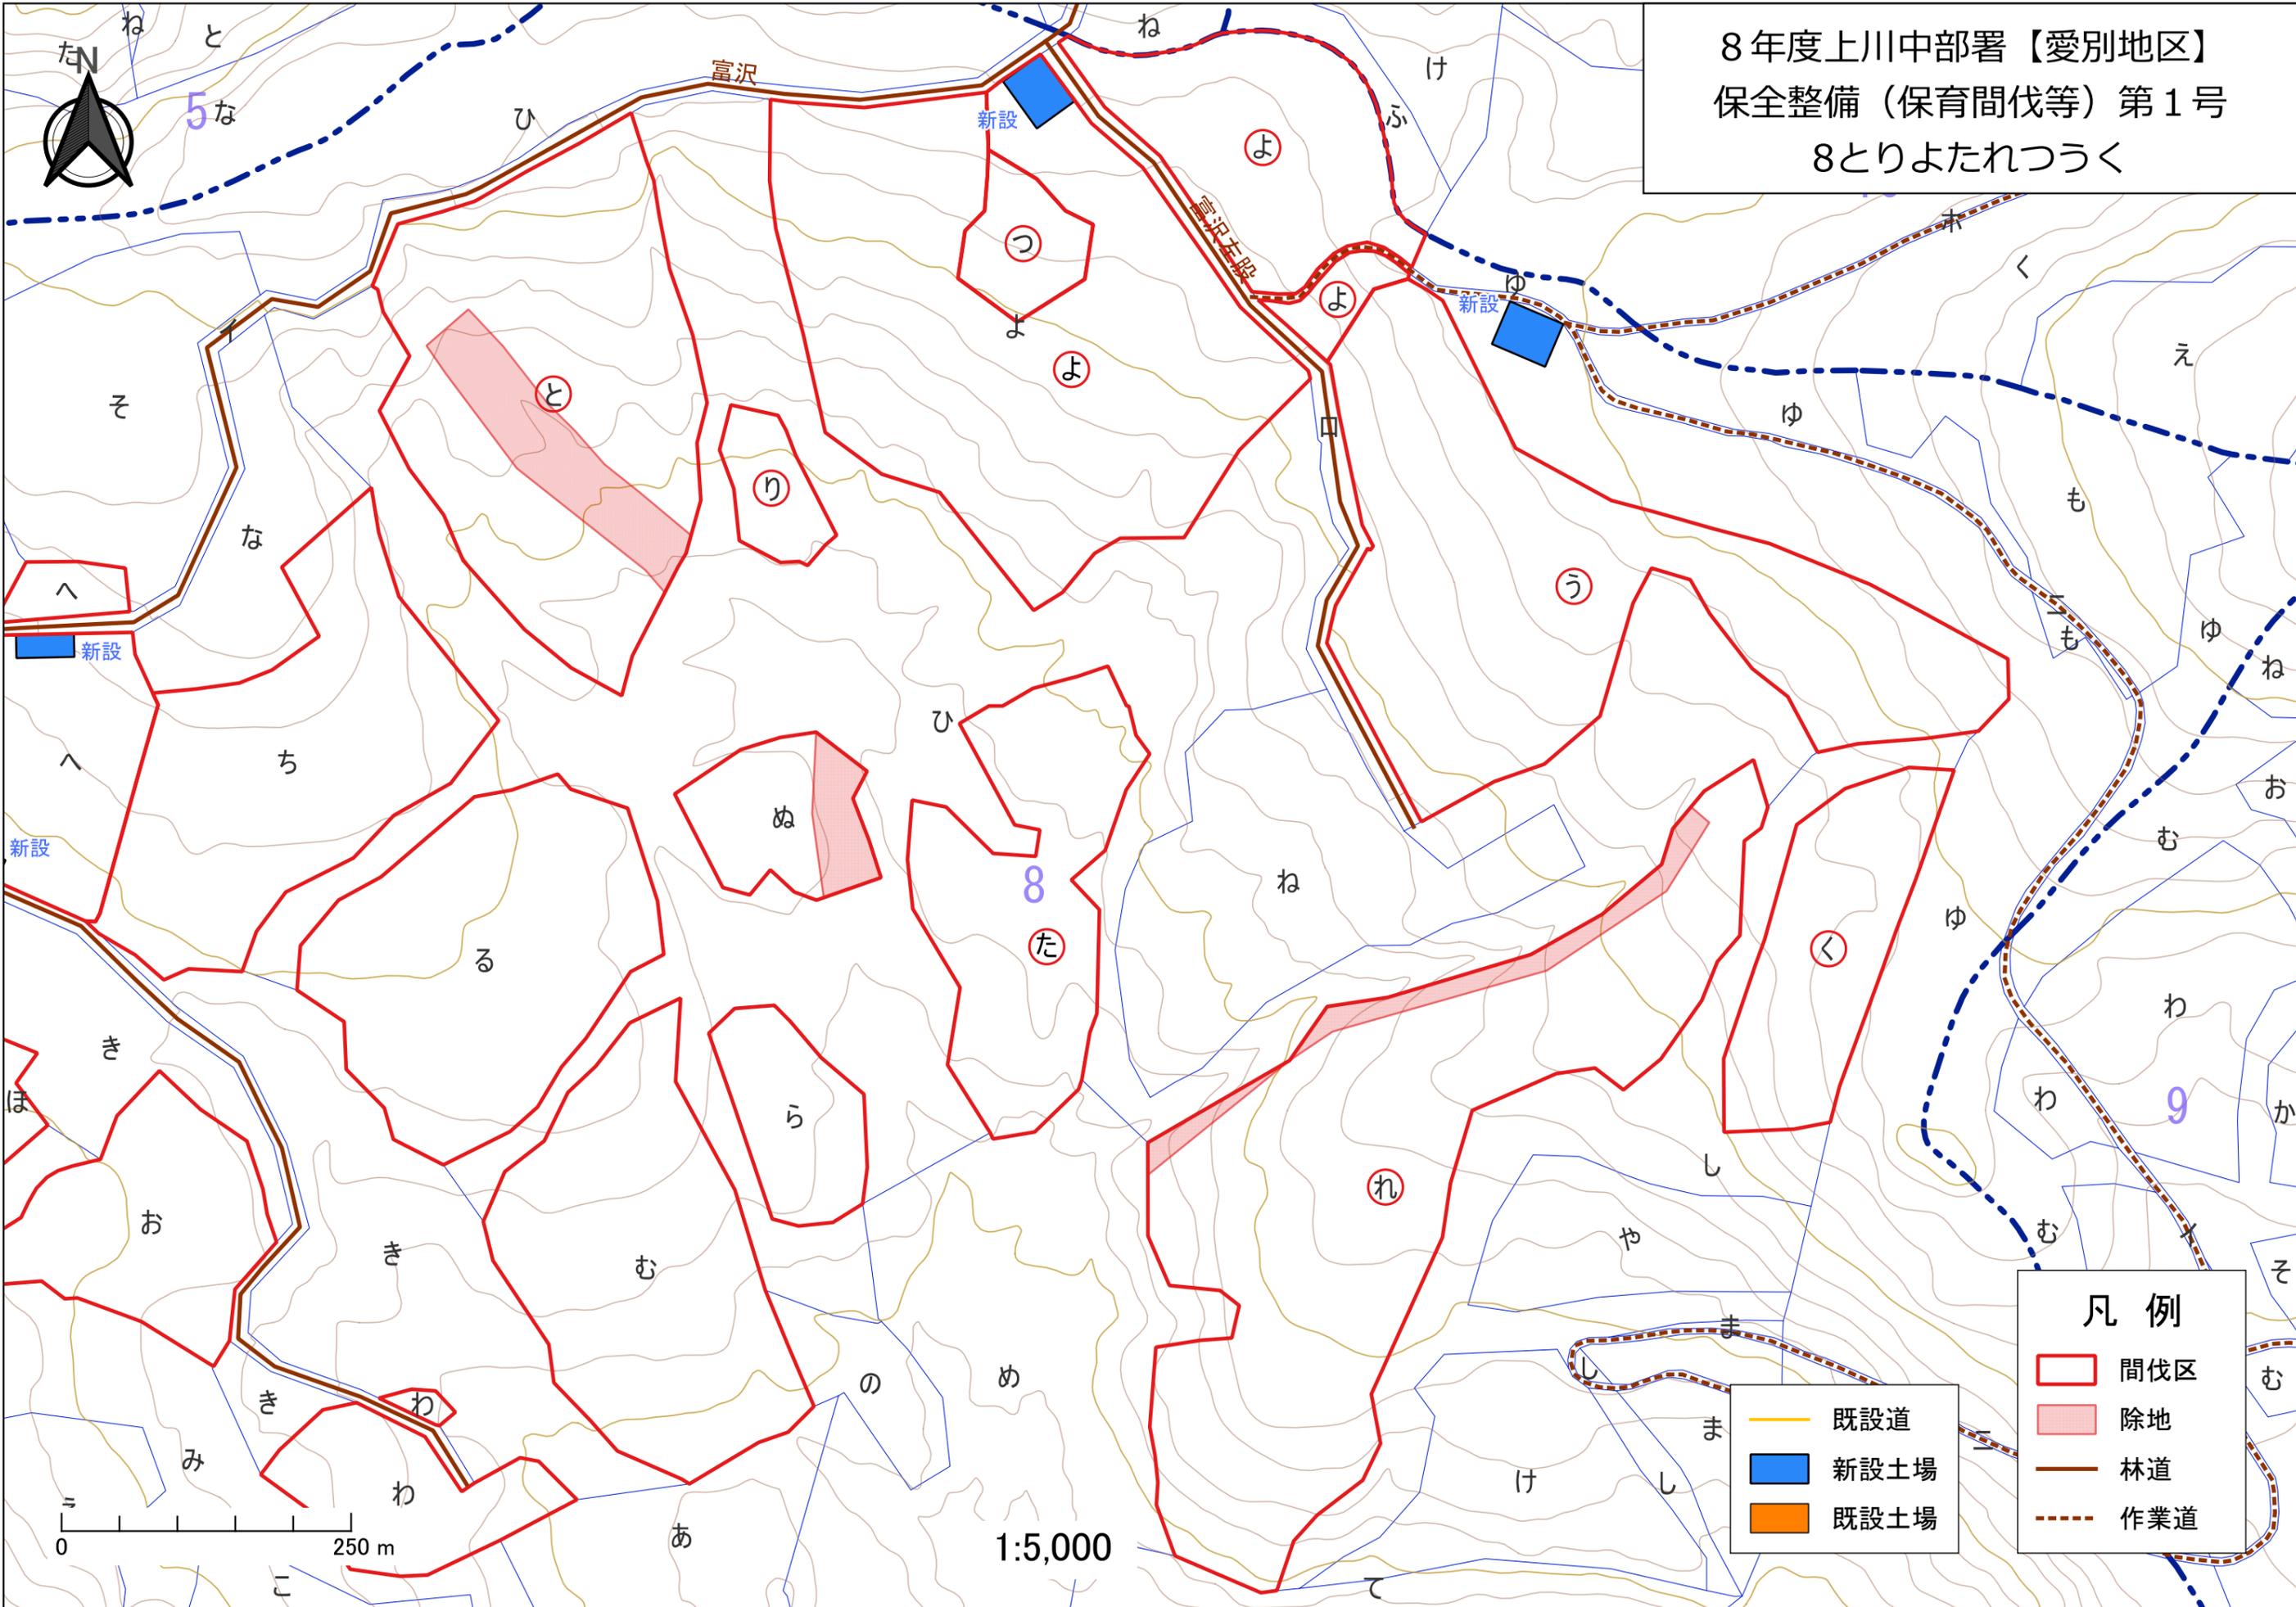

凡例


	間伐区
	除地
	林道
	作業道

	既設道
	新設土場
	既設土場



1:5,000

8年度上川中部署【愛別地区】
 保全整備（保育間伐等）第1号
 9はにほへと

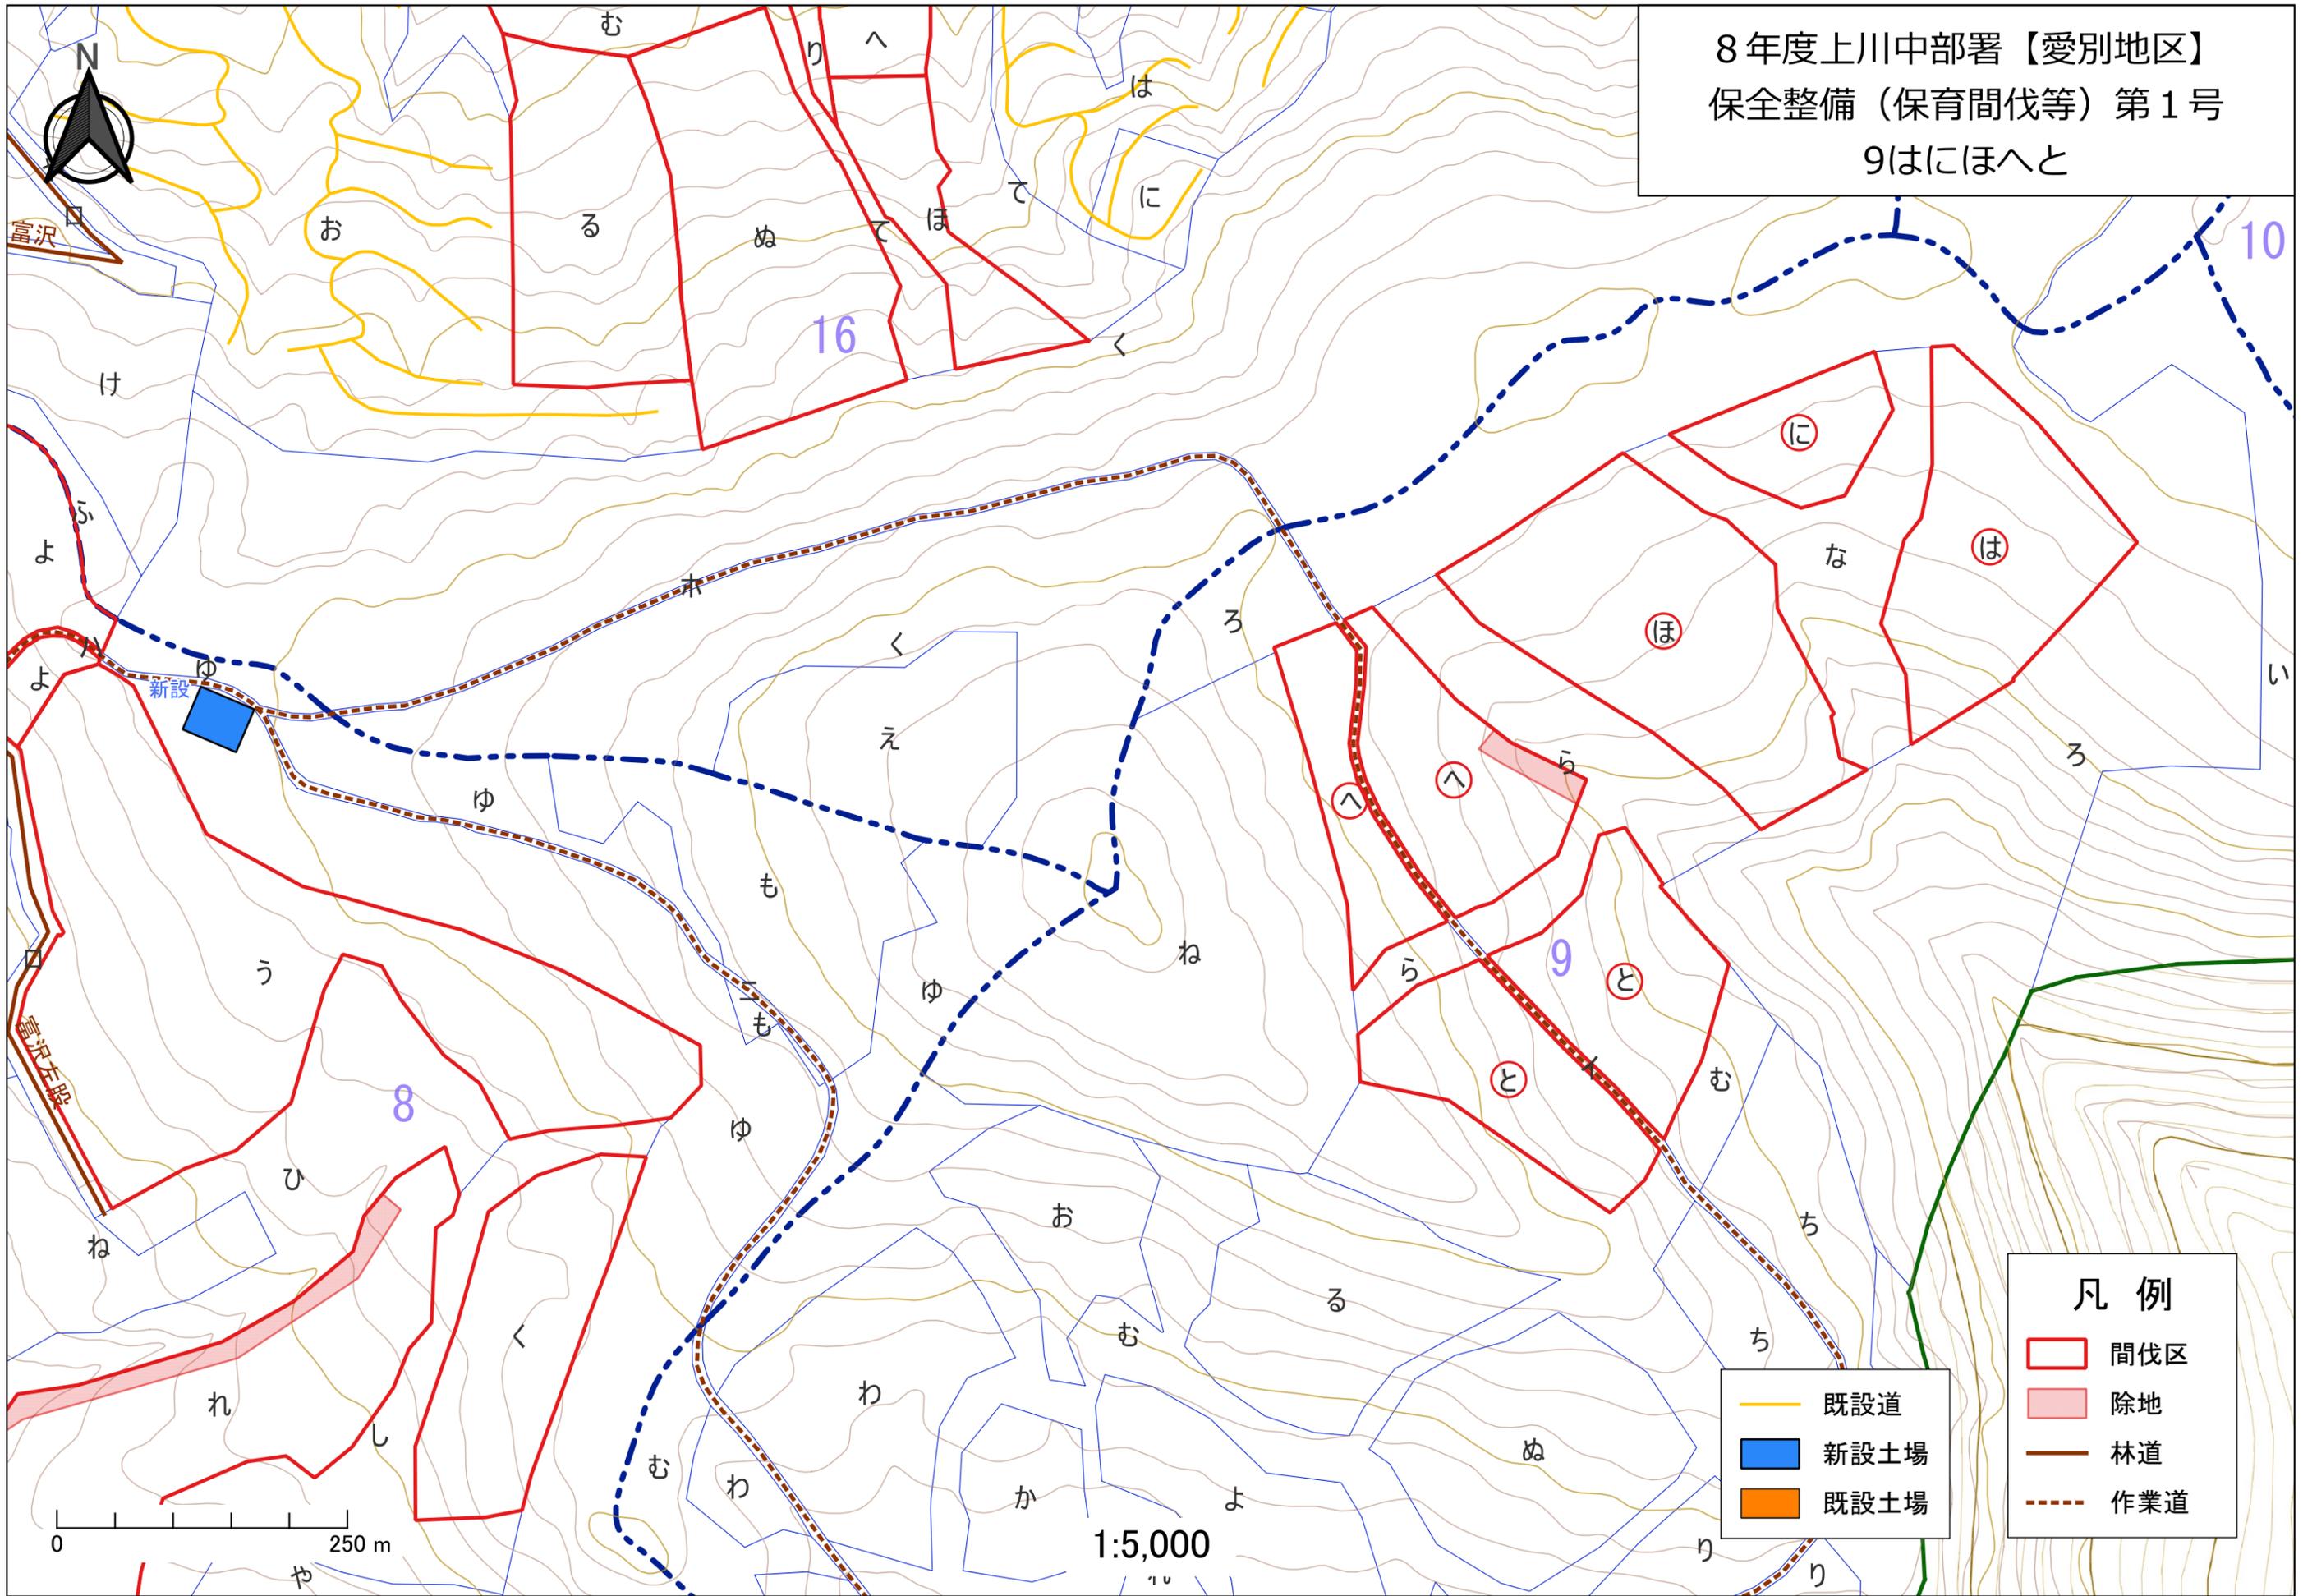

- 凡例
- 間伐区
 - 除地
 - 林道
 - 作業道
 - 既設道
 - 新設土場
 - 既設土場