


8年度上川中部署【愛別地区】  
保全整備（保育間伐等）第1号  
14ちわ

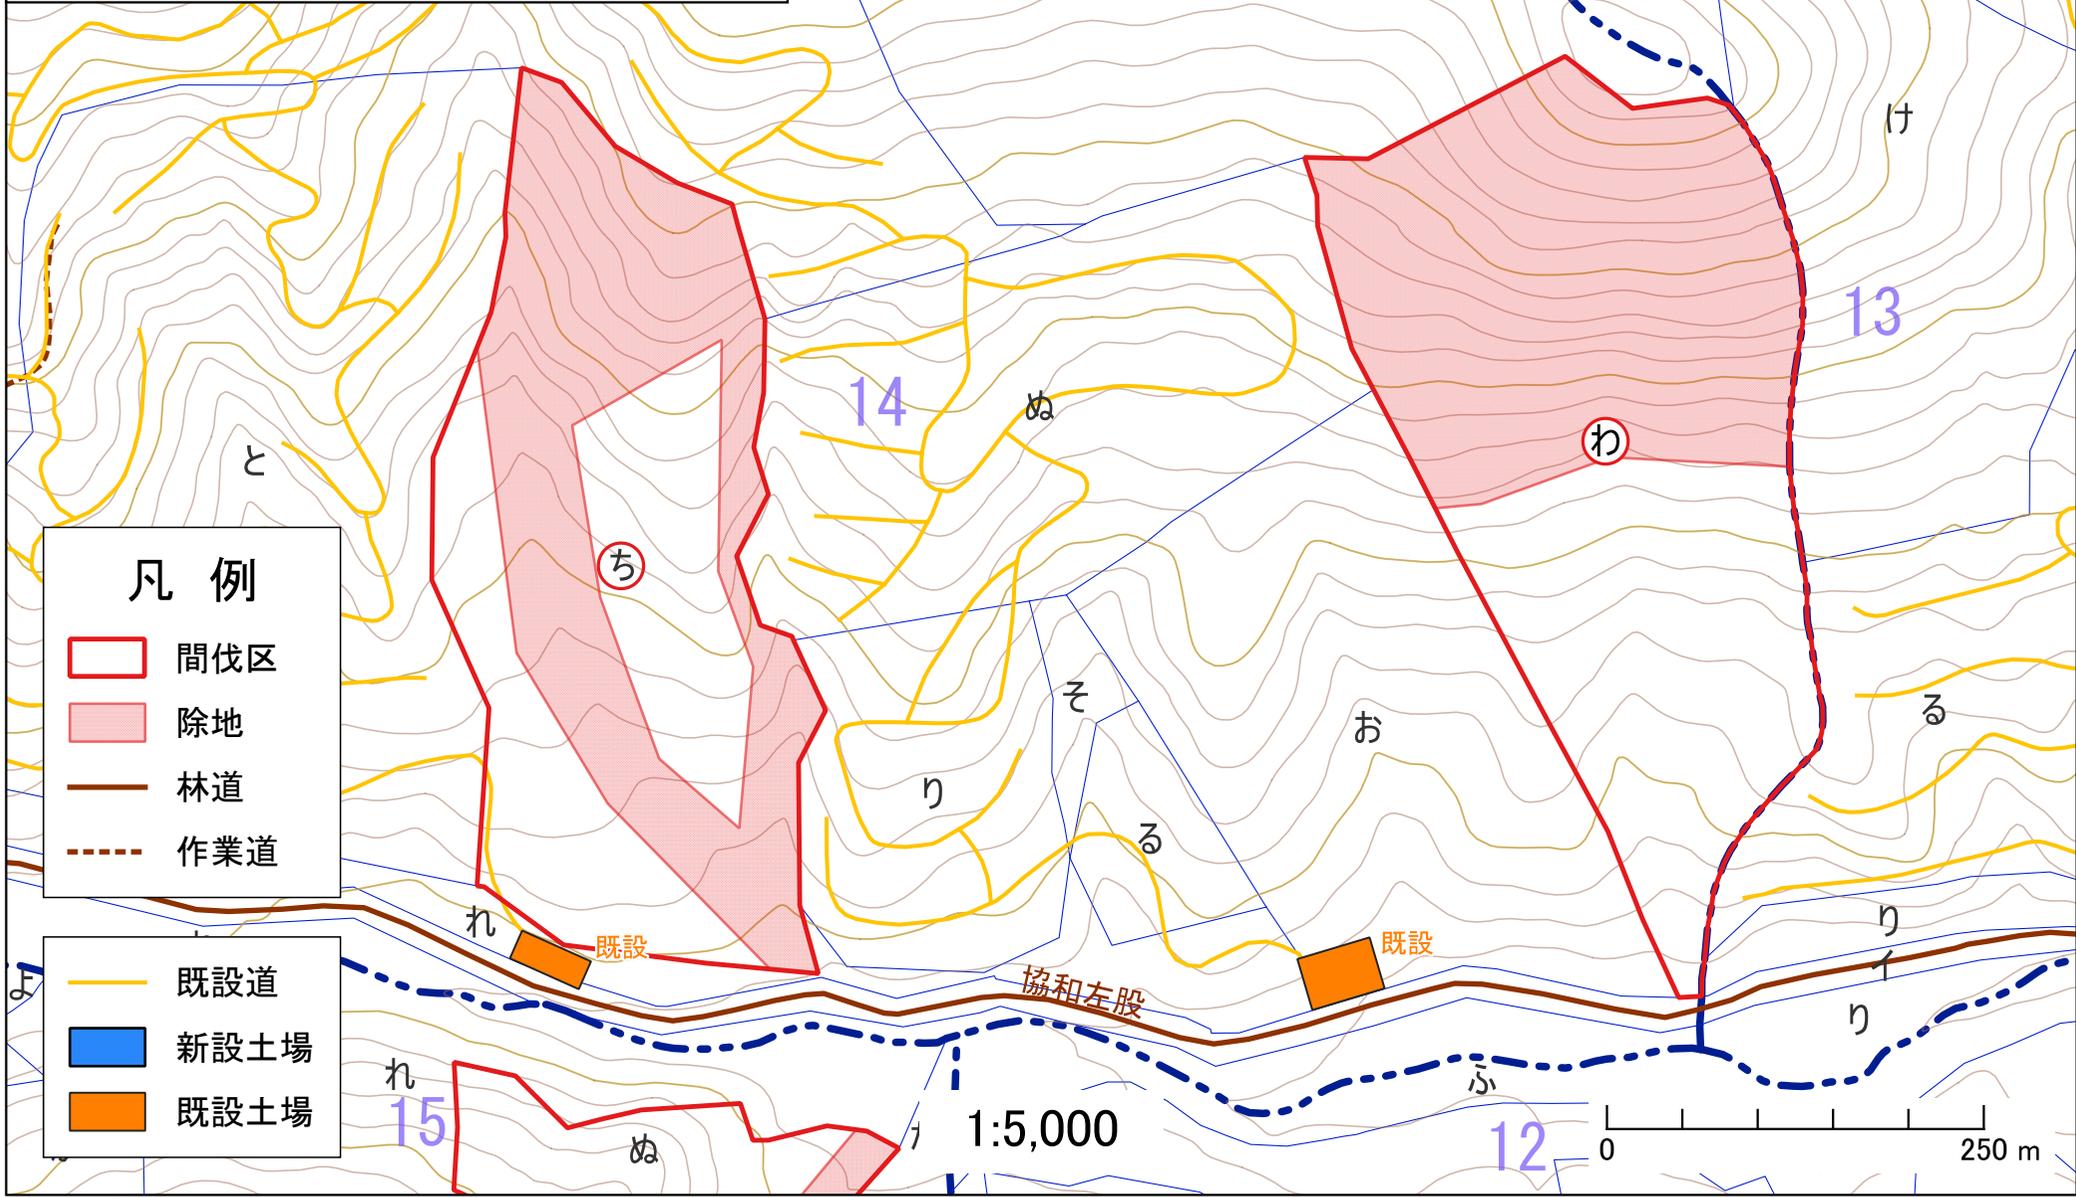


- 凡例
- 間伐区
  - 除地
  - 林道
  - 作業道

- 既設道
- 新設土場
- 既設土場

1:5,000

0 250 m

8年度上川中部署【愛別地区】  
保全整備（保育間伐等）第1号  
15はほとちりぬる

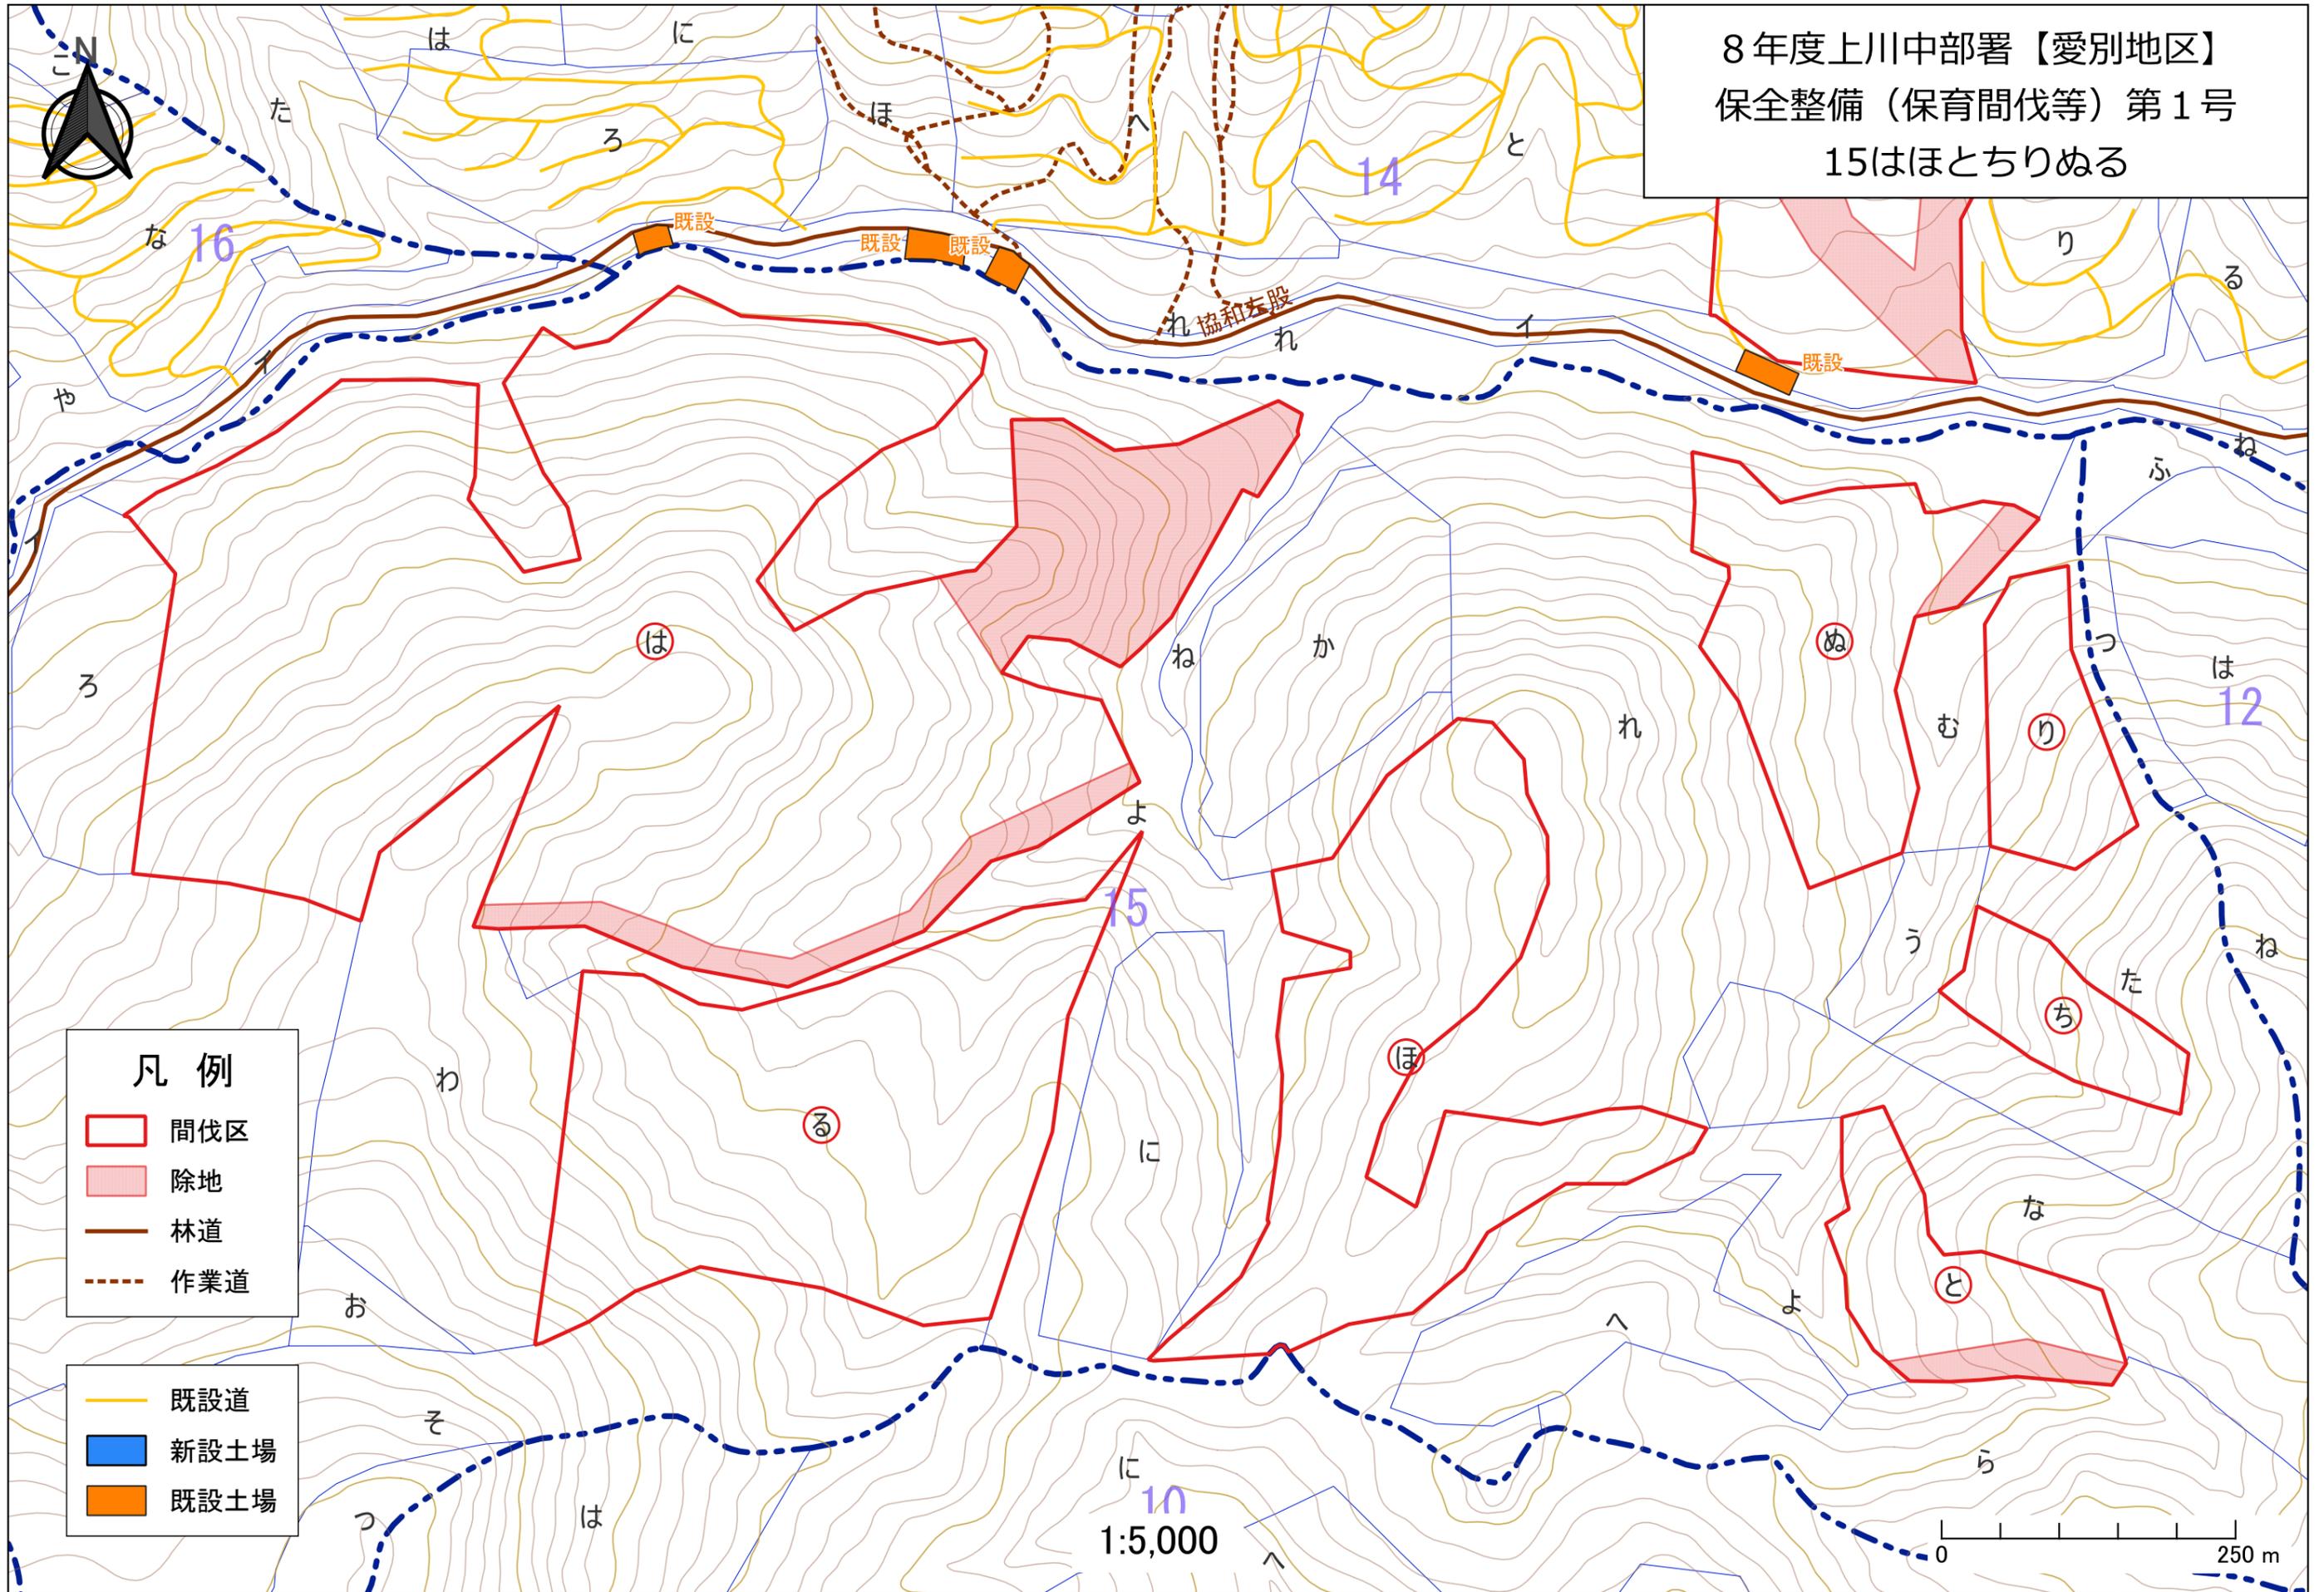


- 凡例
- 間伐区
  - 除地
  - 林道
  - 作業道

- 既設道
- 新設土場
- 既設土場

1:5,000

0 250 m

8年度上川中部署【愛別地区】  
 保全整備（保育間伐等）第1号  
 16ほへとりぬるむう

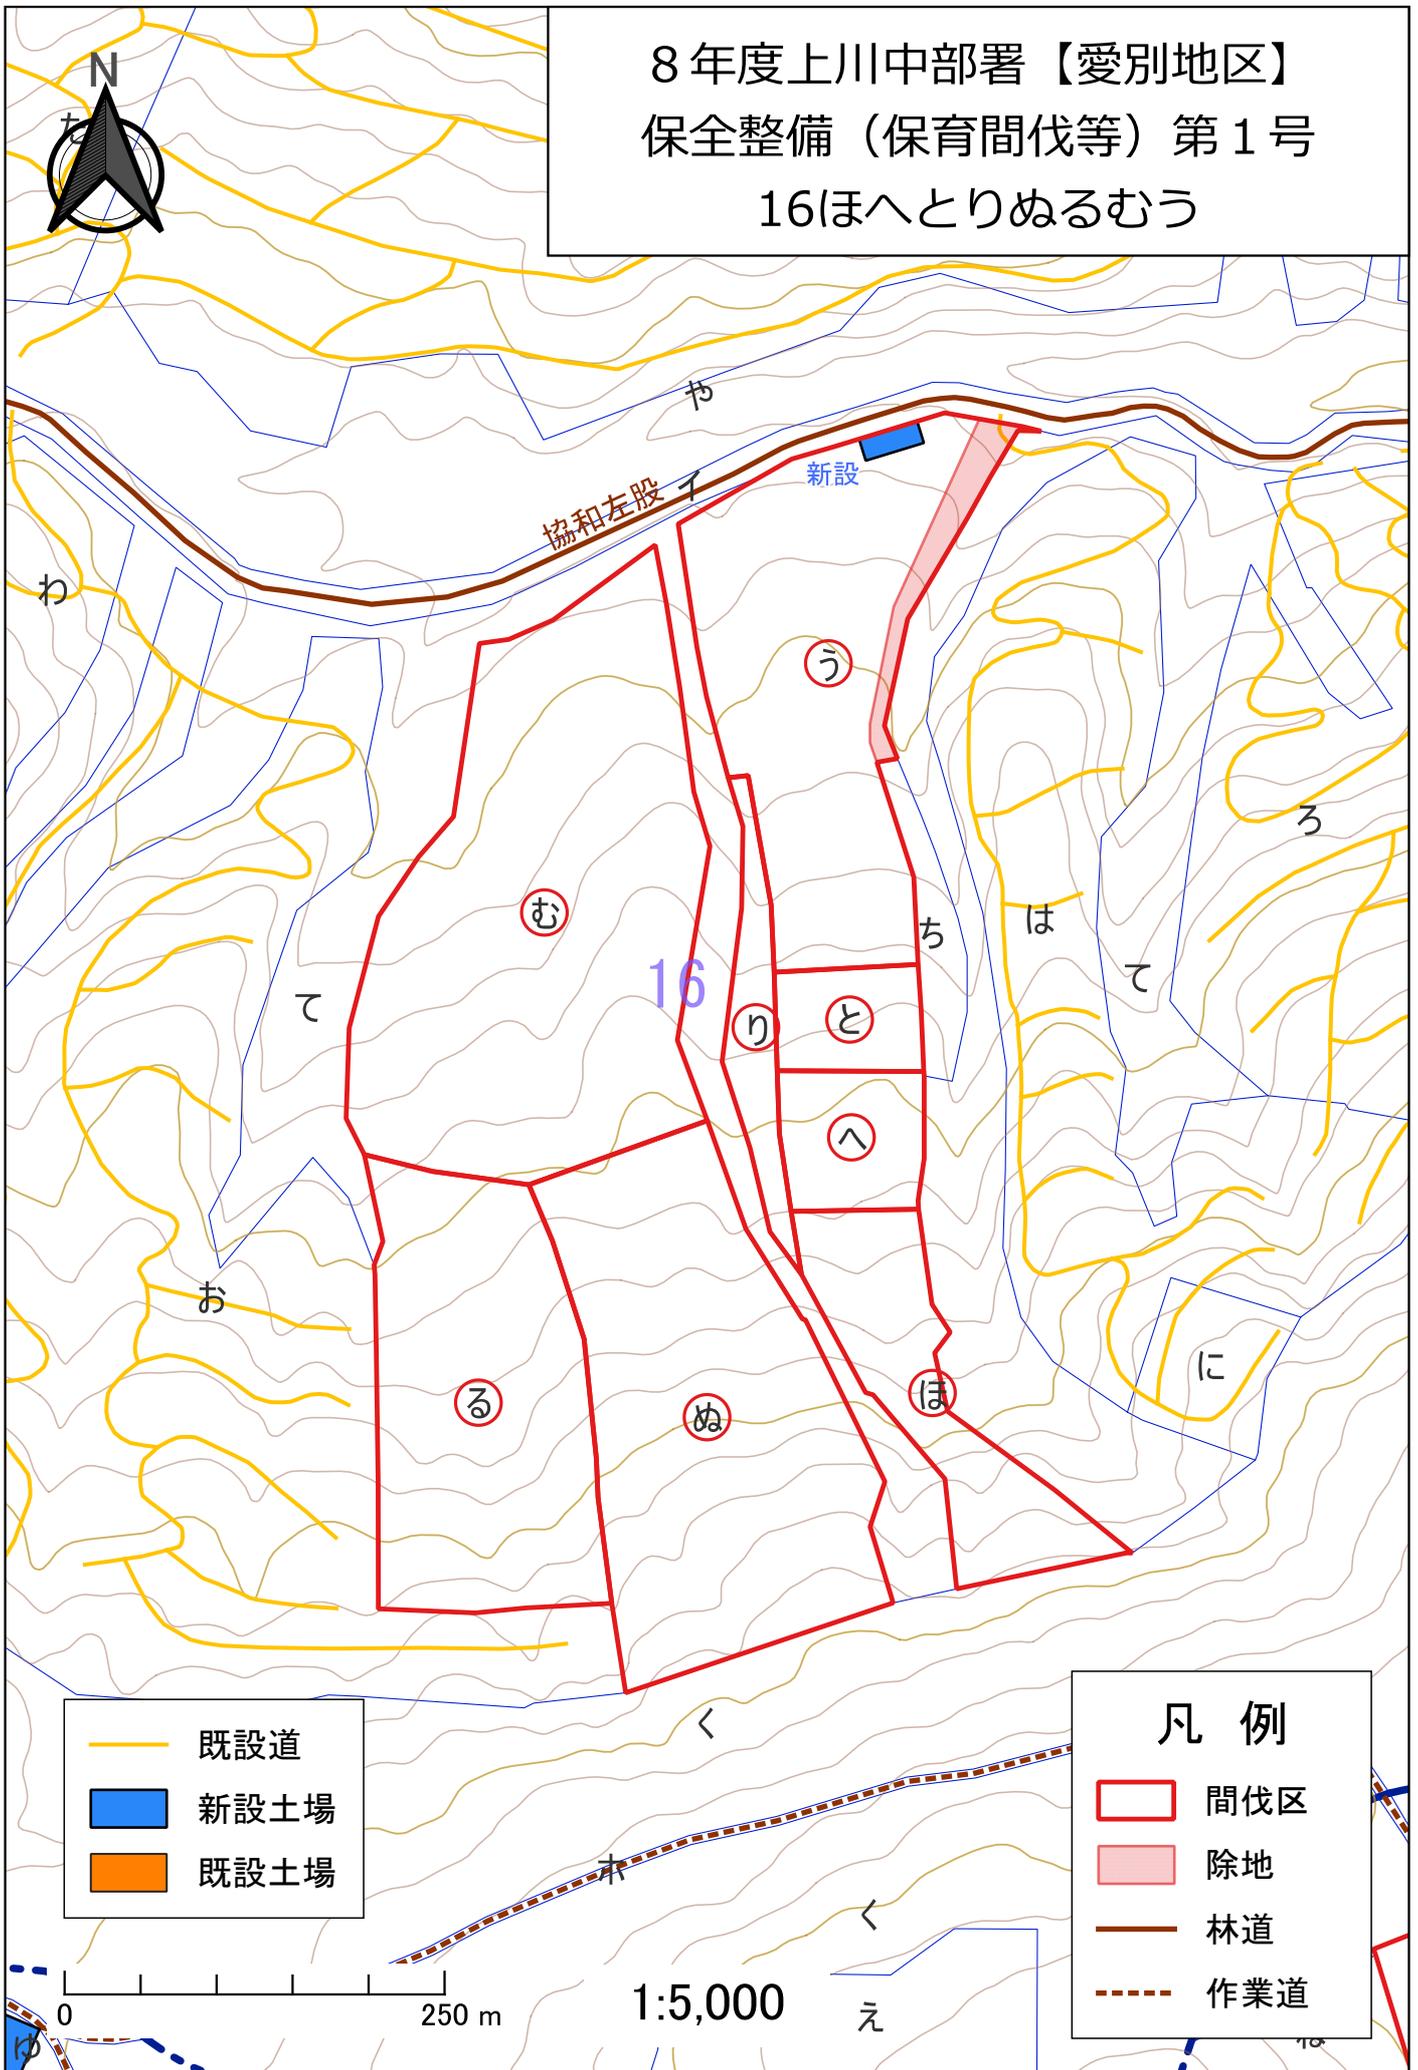

- 既設道
- 新設土場
- 既設土場

- 凡 例**
- 間伐区
  - 除地
  - 林道
  - 作業道



1:5,000