


8年度上川中部署【神居古潭地区】  
保全整備（保育間伐等）第2号  
278ろはほ

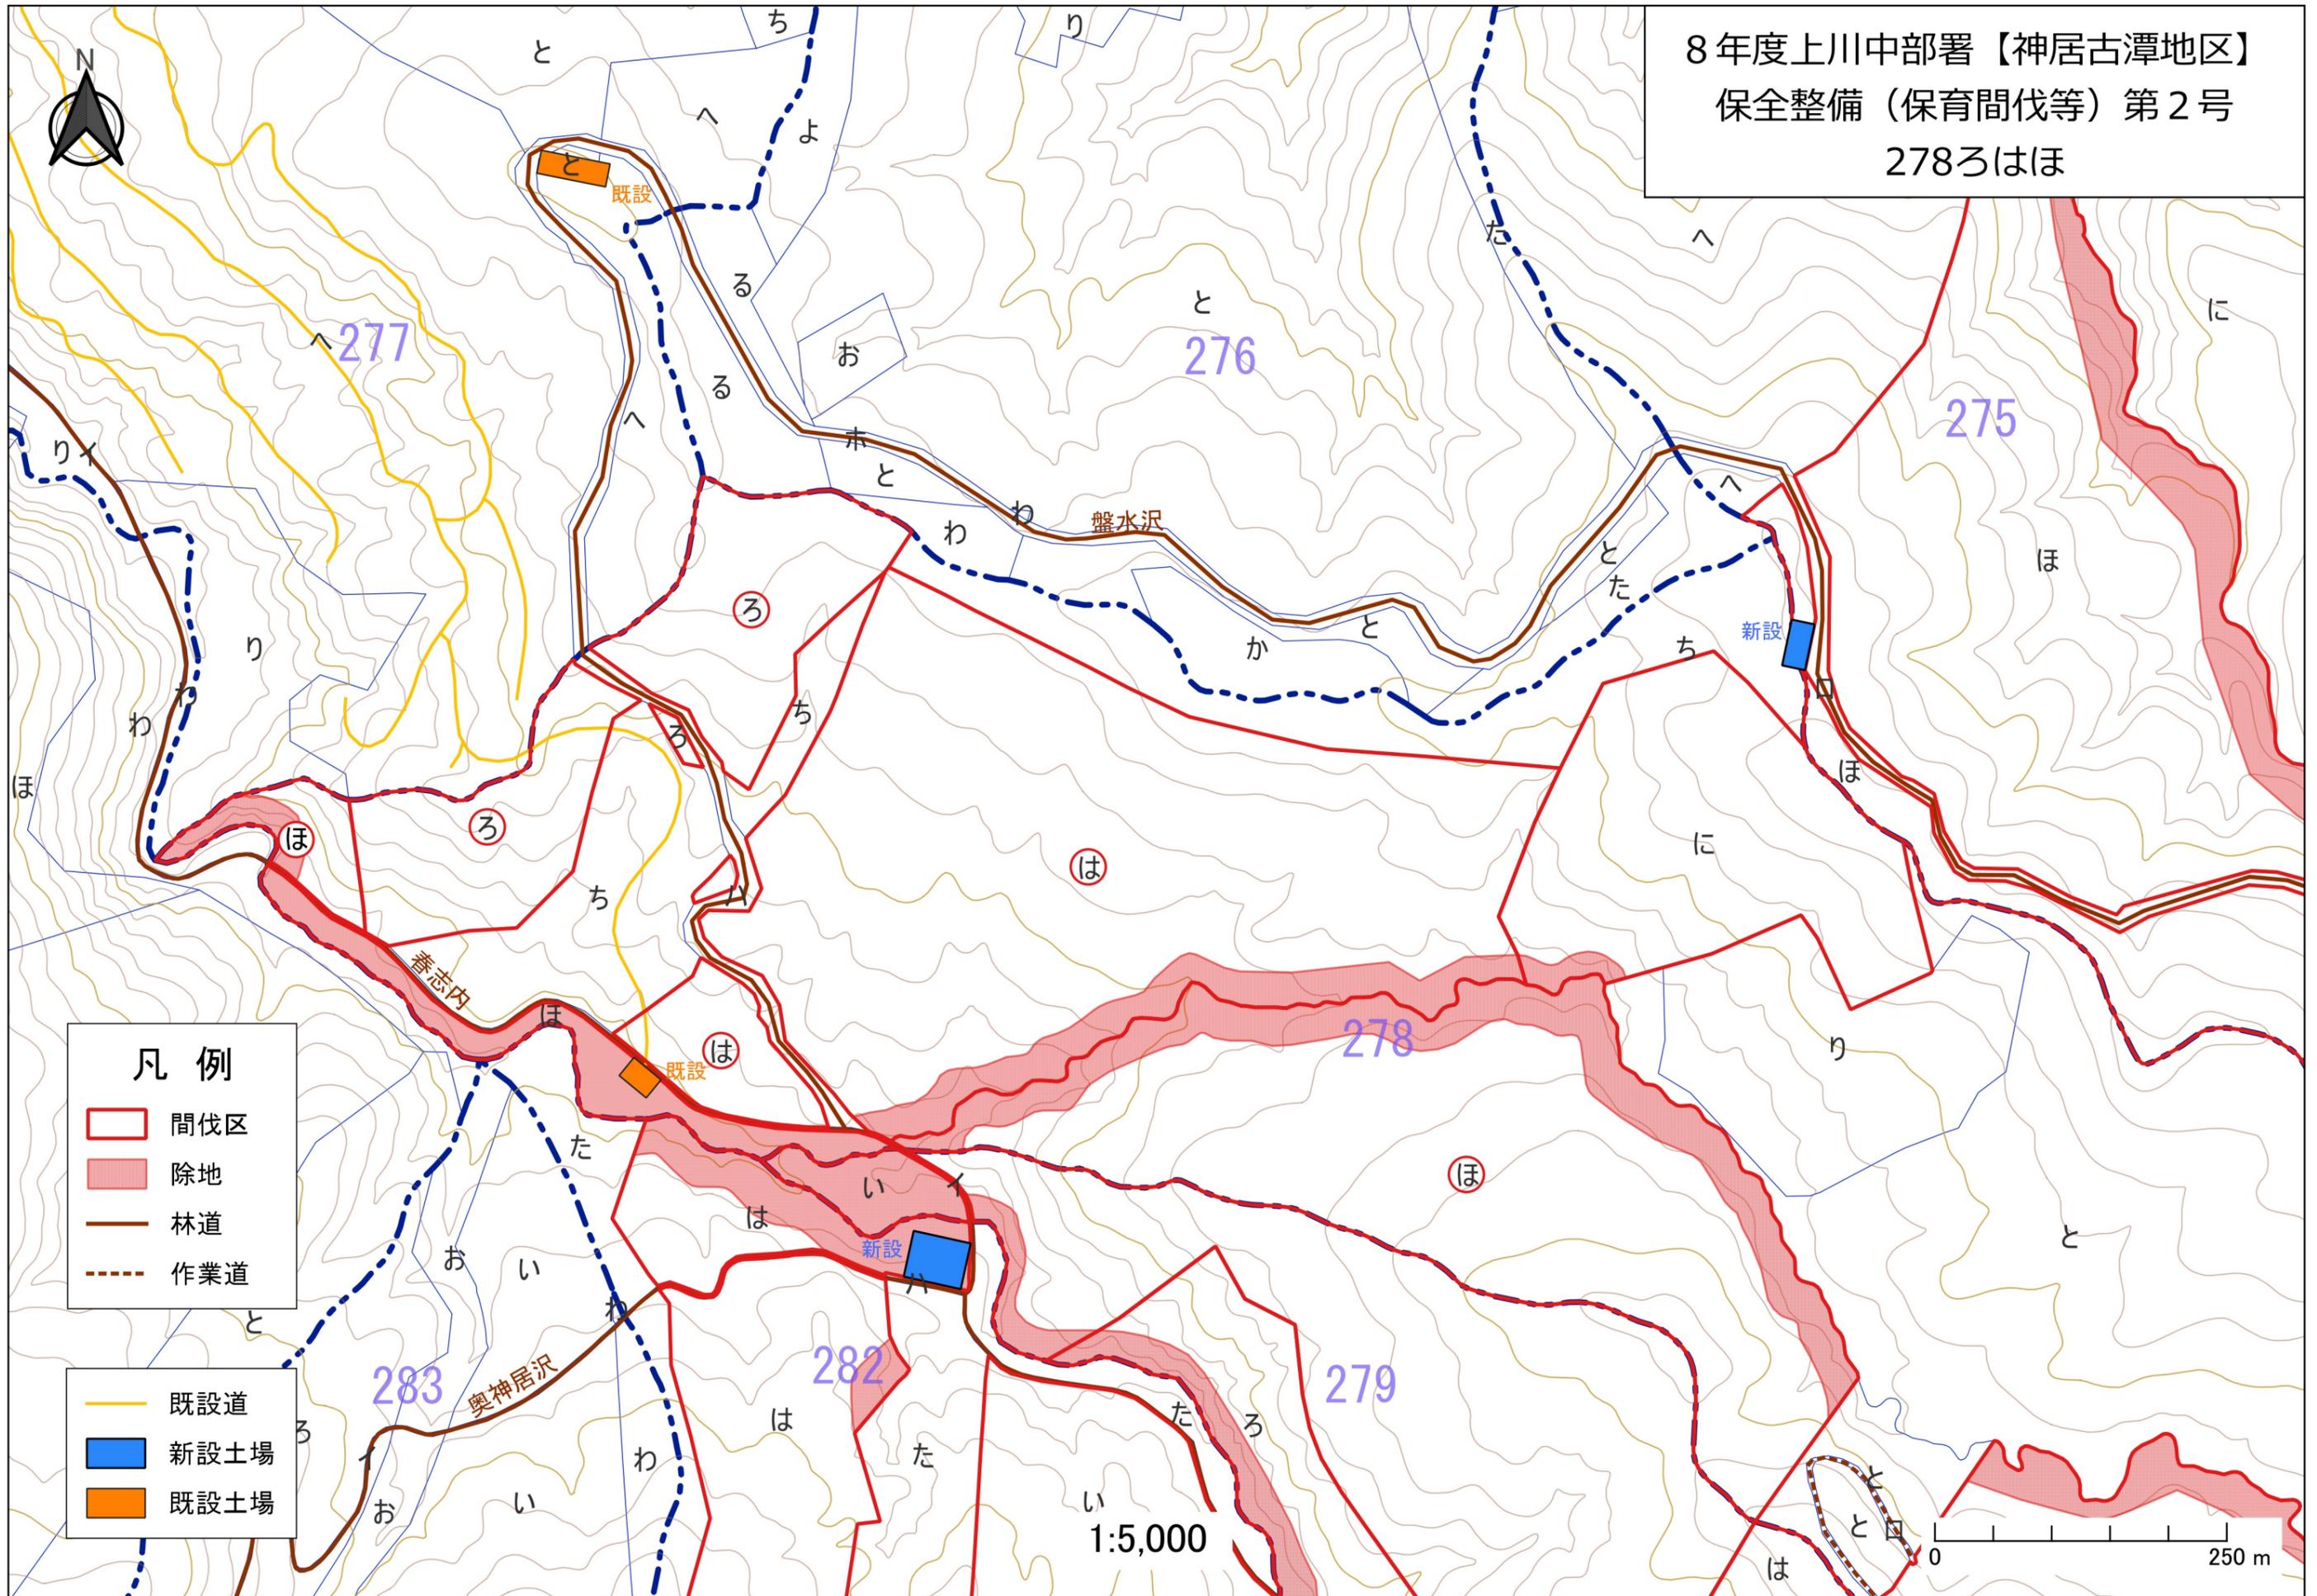


- 凡例
- 間伐区
  - 除地
  - 林道
  - 作業道

- 既設道
- 新設土場
- 既設土場

1:5,000

0 250 m

8年度上川中部署【神居古潭地区】  
保全整備（保育間伐等）第2号  
275ほ 278に

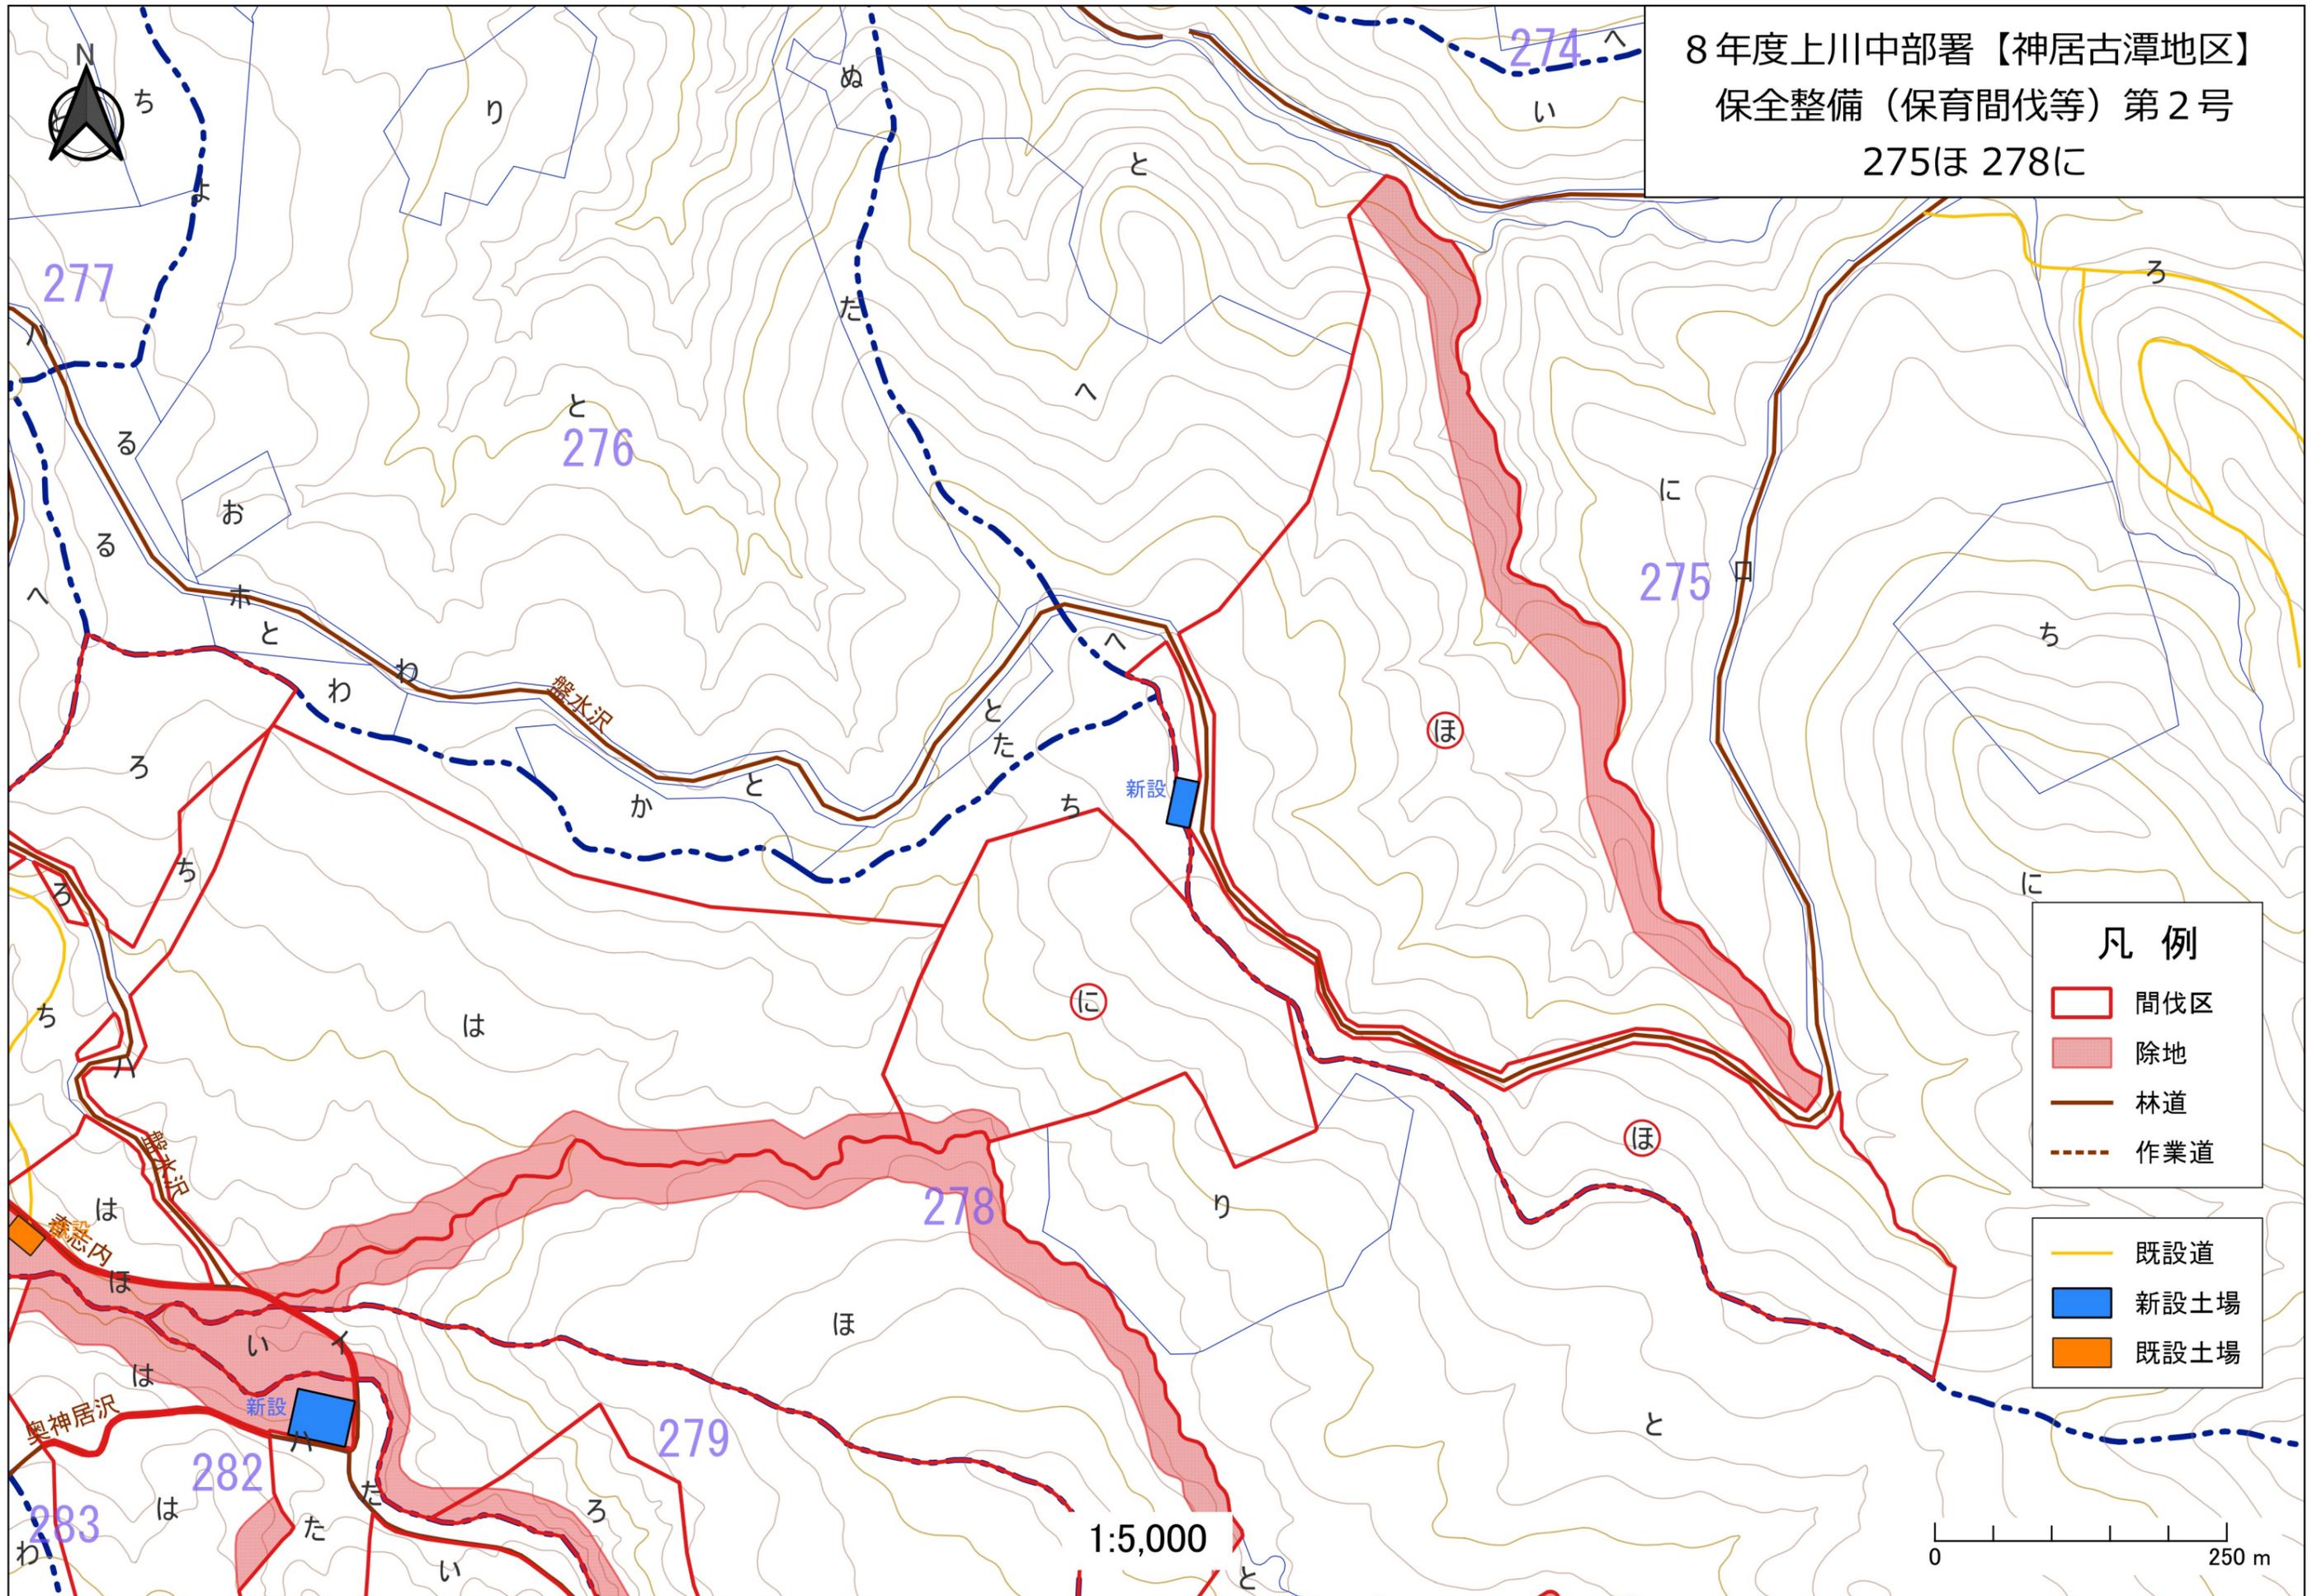


凡例

- 間伐区
- 除地
- 林道
- 作業道
- 既設道
- 新設土場
- 既設土場

1:5,000

0 250 m

8年度上川中部署【神居古潭地区】  
保全整備（保育間伐等）第2号  
282いはにほ

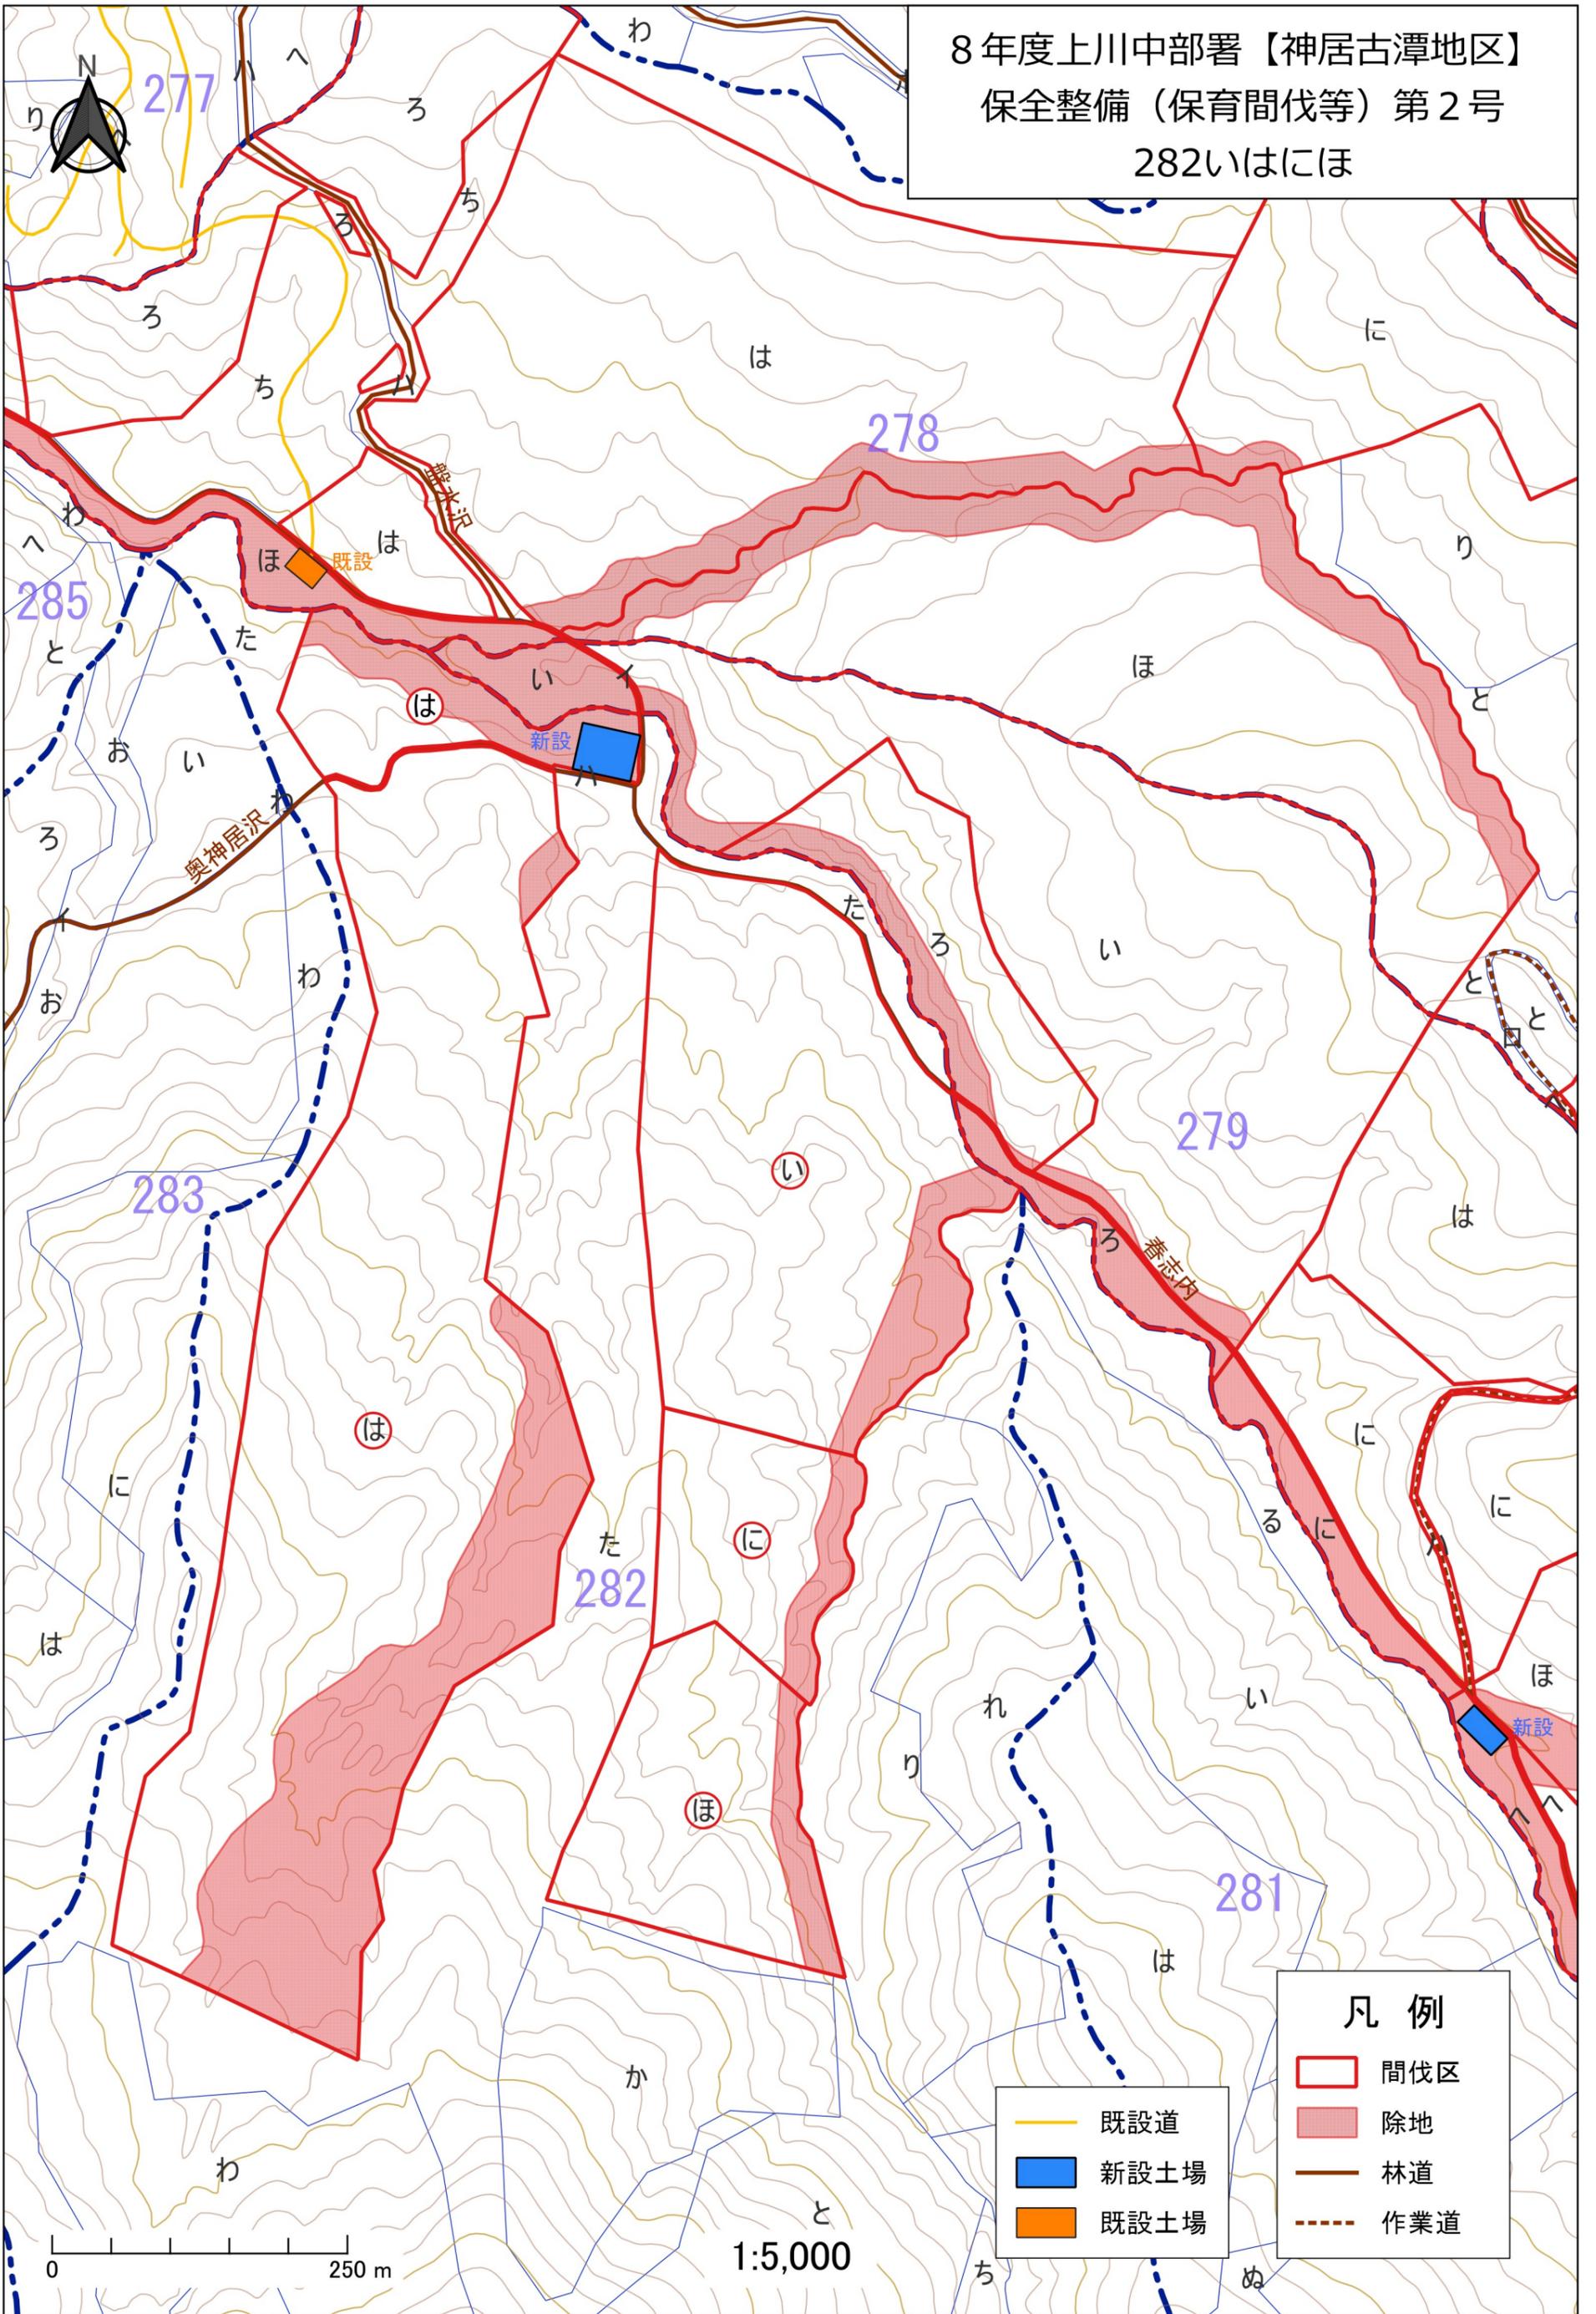

凡例	
	間伐区
	除地
	林道
	作業道

	既設道
	新設土場
	既設土場

0 250 m

1:5,000