


8年度上川中部署【神居古潭地区】  
保全整備（保育間伐等）第2号  
279へとちりお

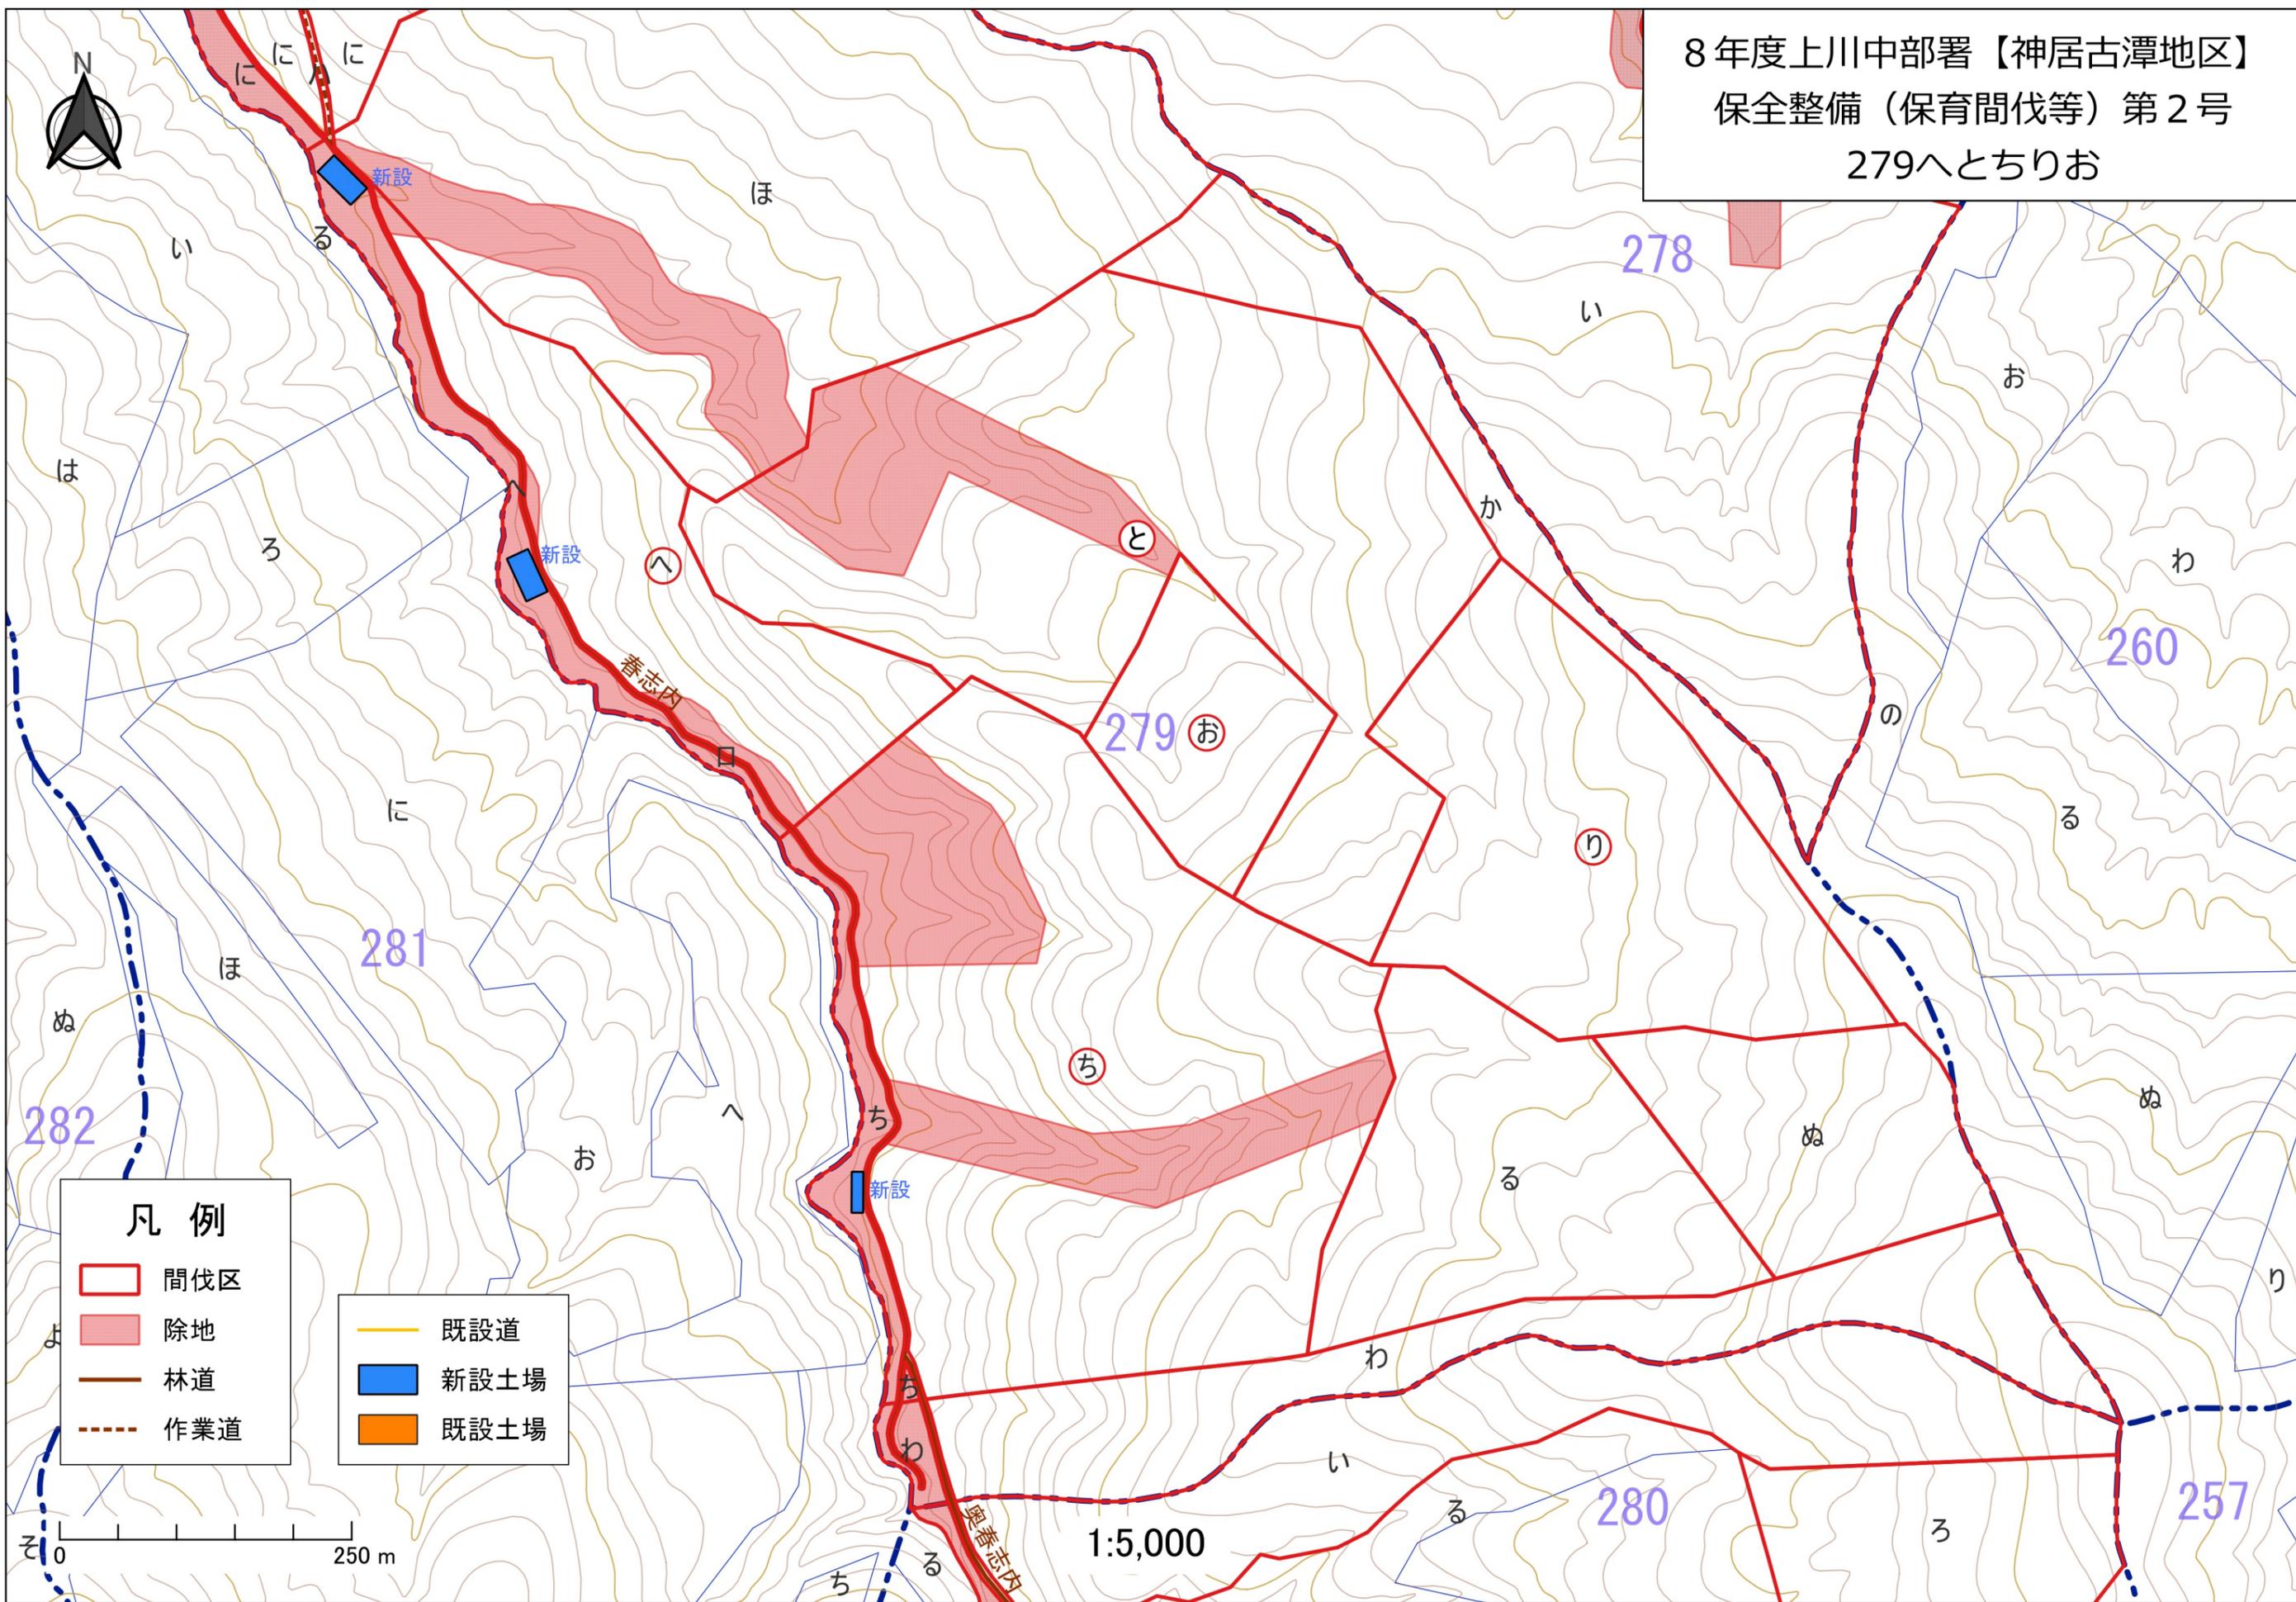

凡例

- 間伐区
- 除地
- 林道
- 作業道


- 既設道
- 新設土場
- 既設土場

1:5,000

250 m

8年度上川中部署【神居古潭地区】  
保全整備（保育間伐等）第2号  
279ぬるわ 280いろ

- 凡例
- 間伐区
  - 除地
  - 林道
  - 作業道
  - 既設道
  - 新設土場
  - 既設土場

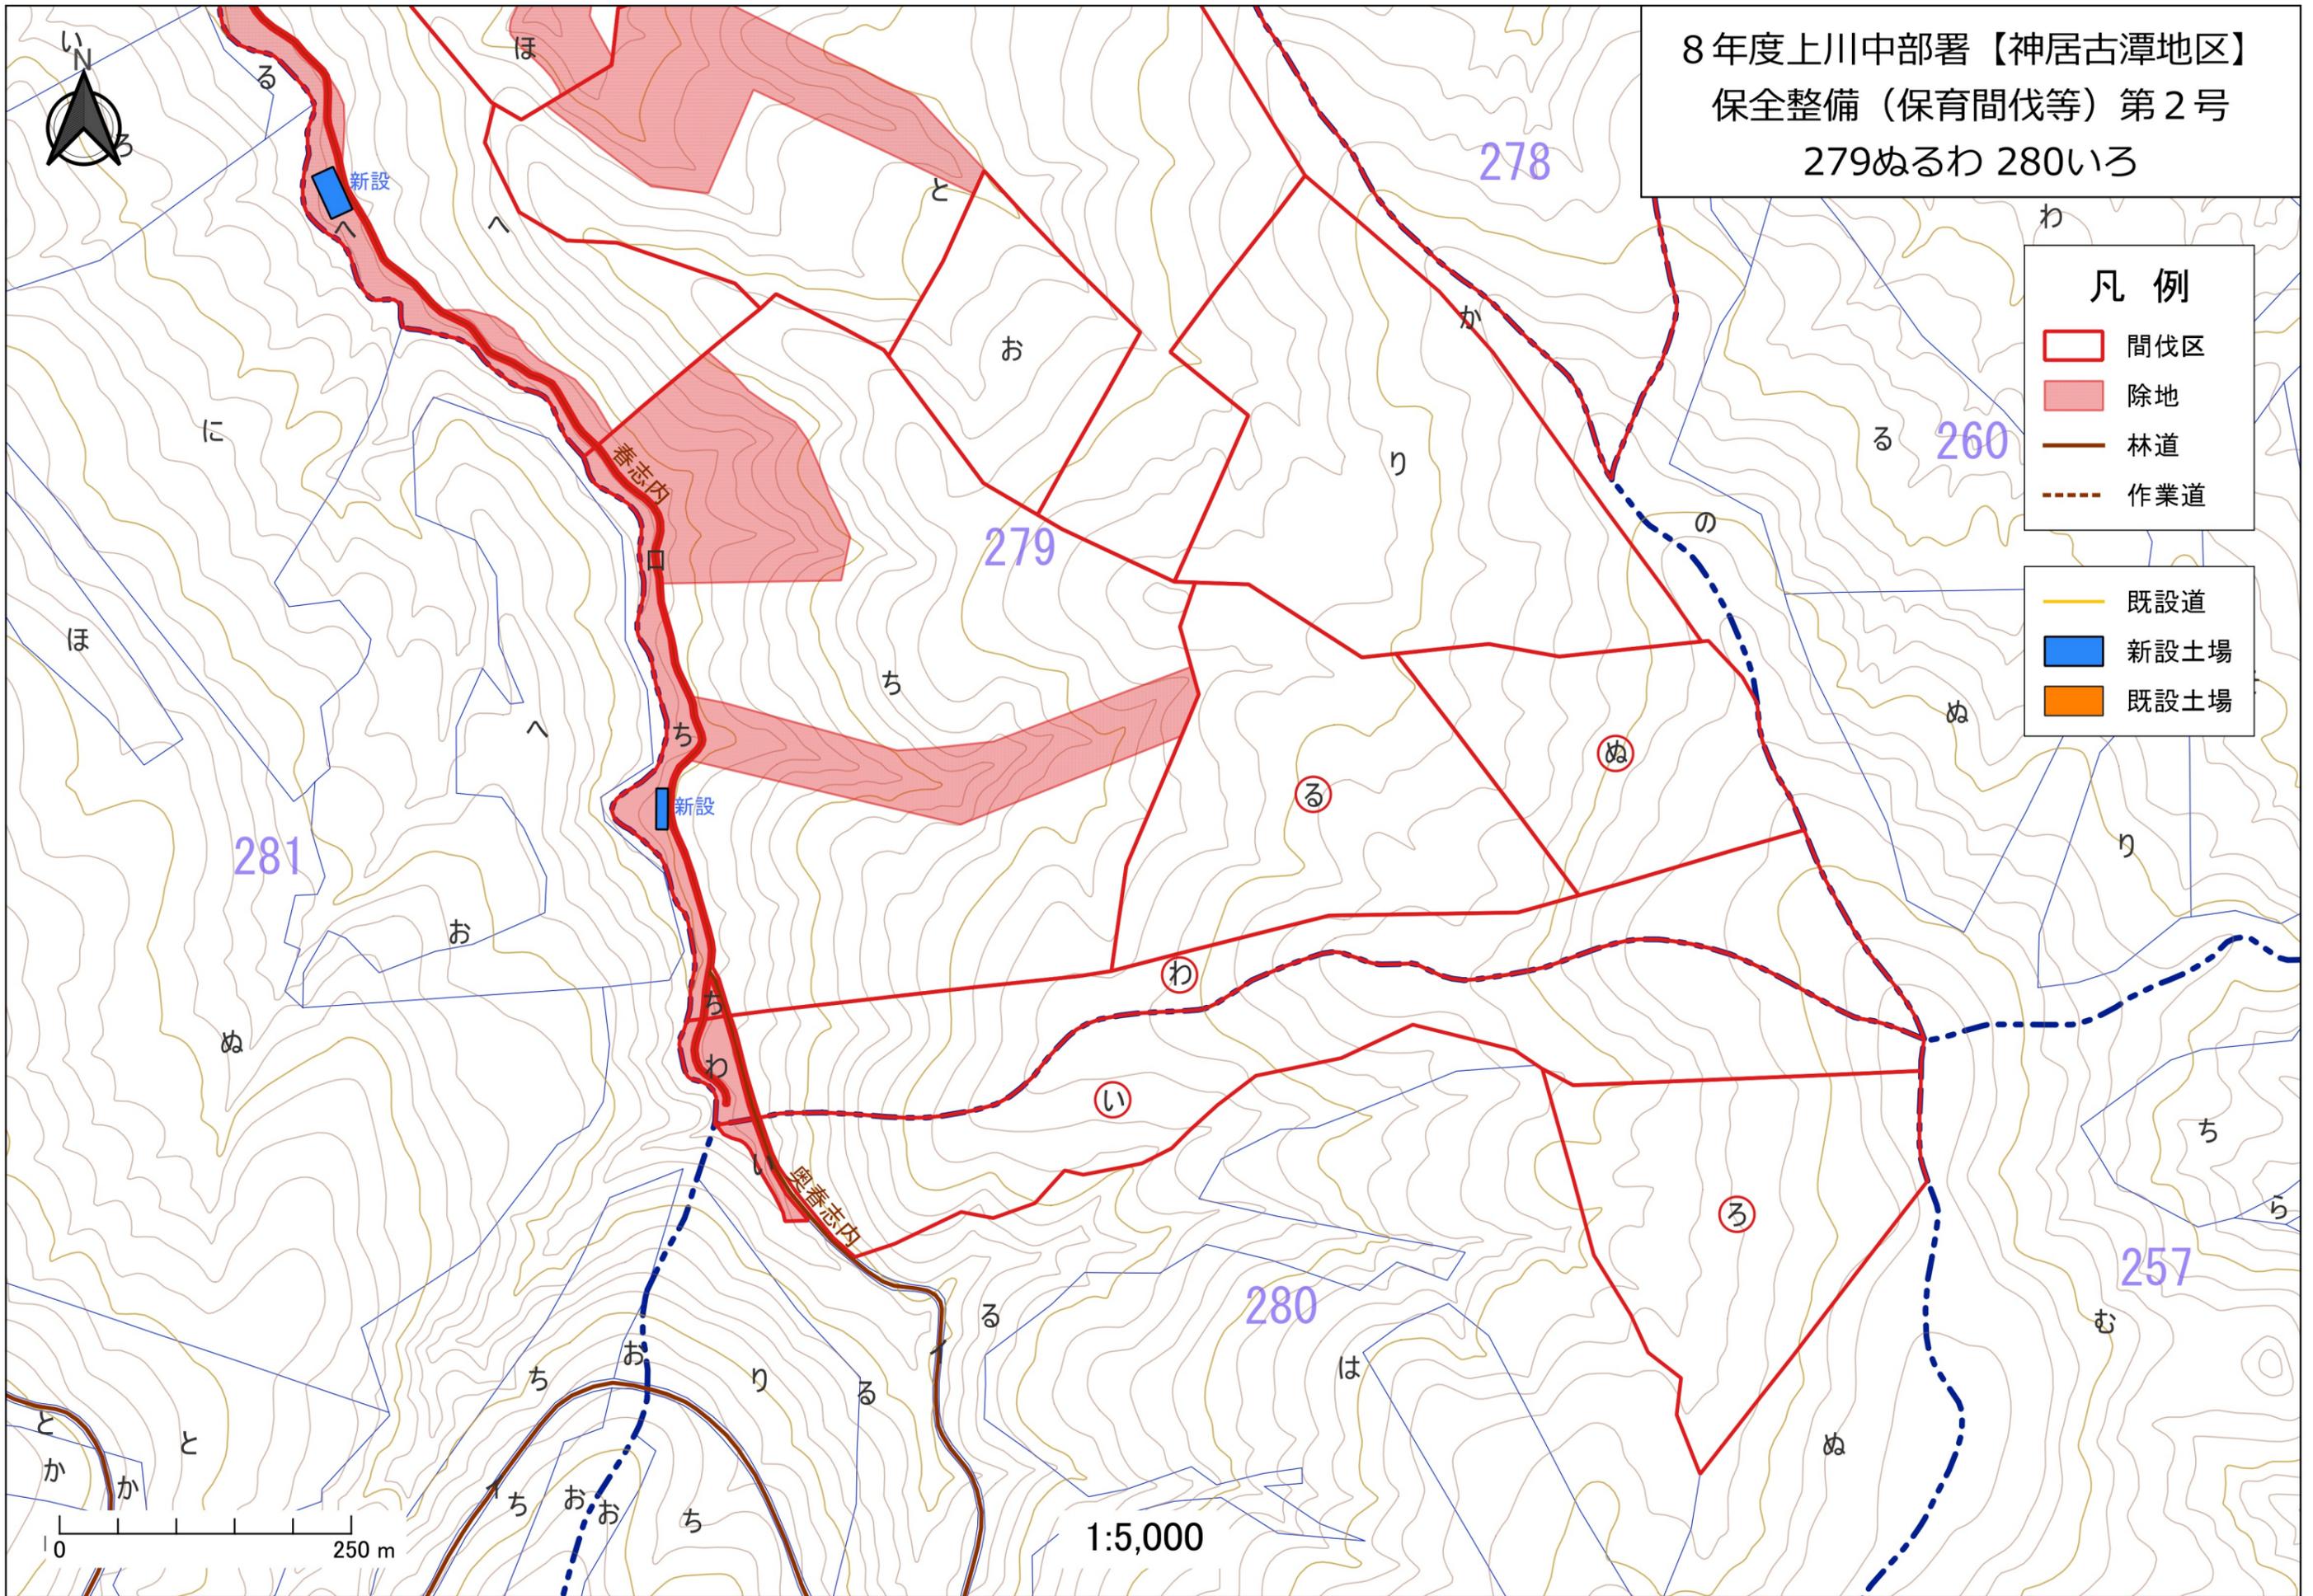

1:5,000

250 m