


仕 様 書

名 称 等	規 格 等	数 量	単 位
準備費 清掃・下地処理		1.0	式
舗装 再生密粒度アスコン（13mm）	平均 t = 3cm	1,306	m ²
直接費計			
資機材運搬経費	機械回送 搬入・搬出	8～12	回
現場管理費		1.0	式
労務管理費		1.0	式
諸経費		1.0	式
一般管理費		1.0	式
間接費計			
業務価格			
消費税相当額		10.0	%
合計			

- 施行舗装修繕区域は別紙平面図のとおり。（面積 1,306m²）
- 施工方法はオーバーレイ工法とします。
- 再生密粒度アスコン（13mm）を使用します。厚さは平均3cmとします。

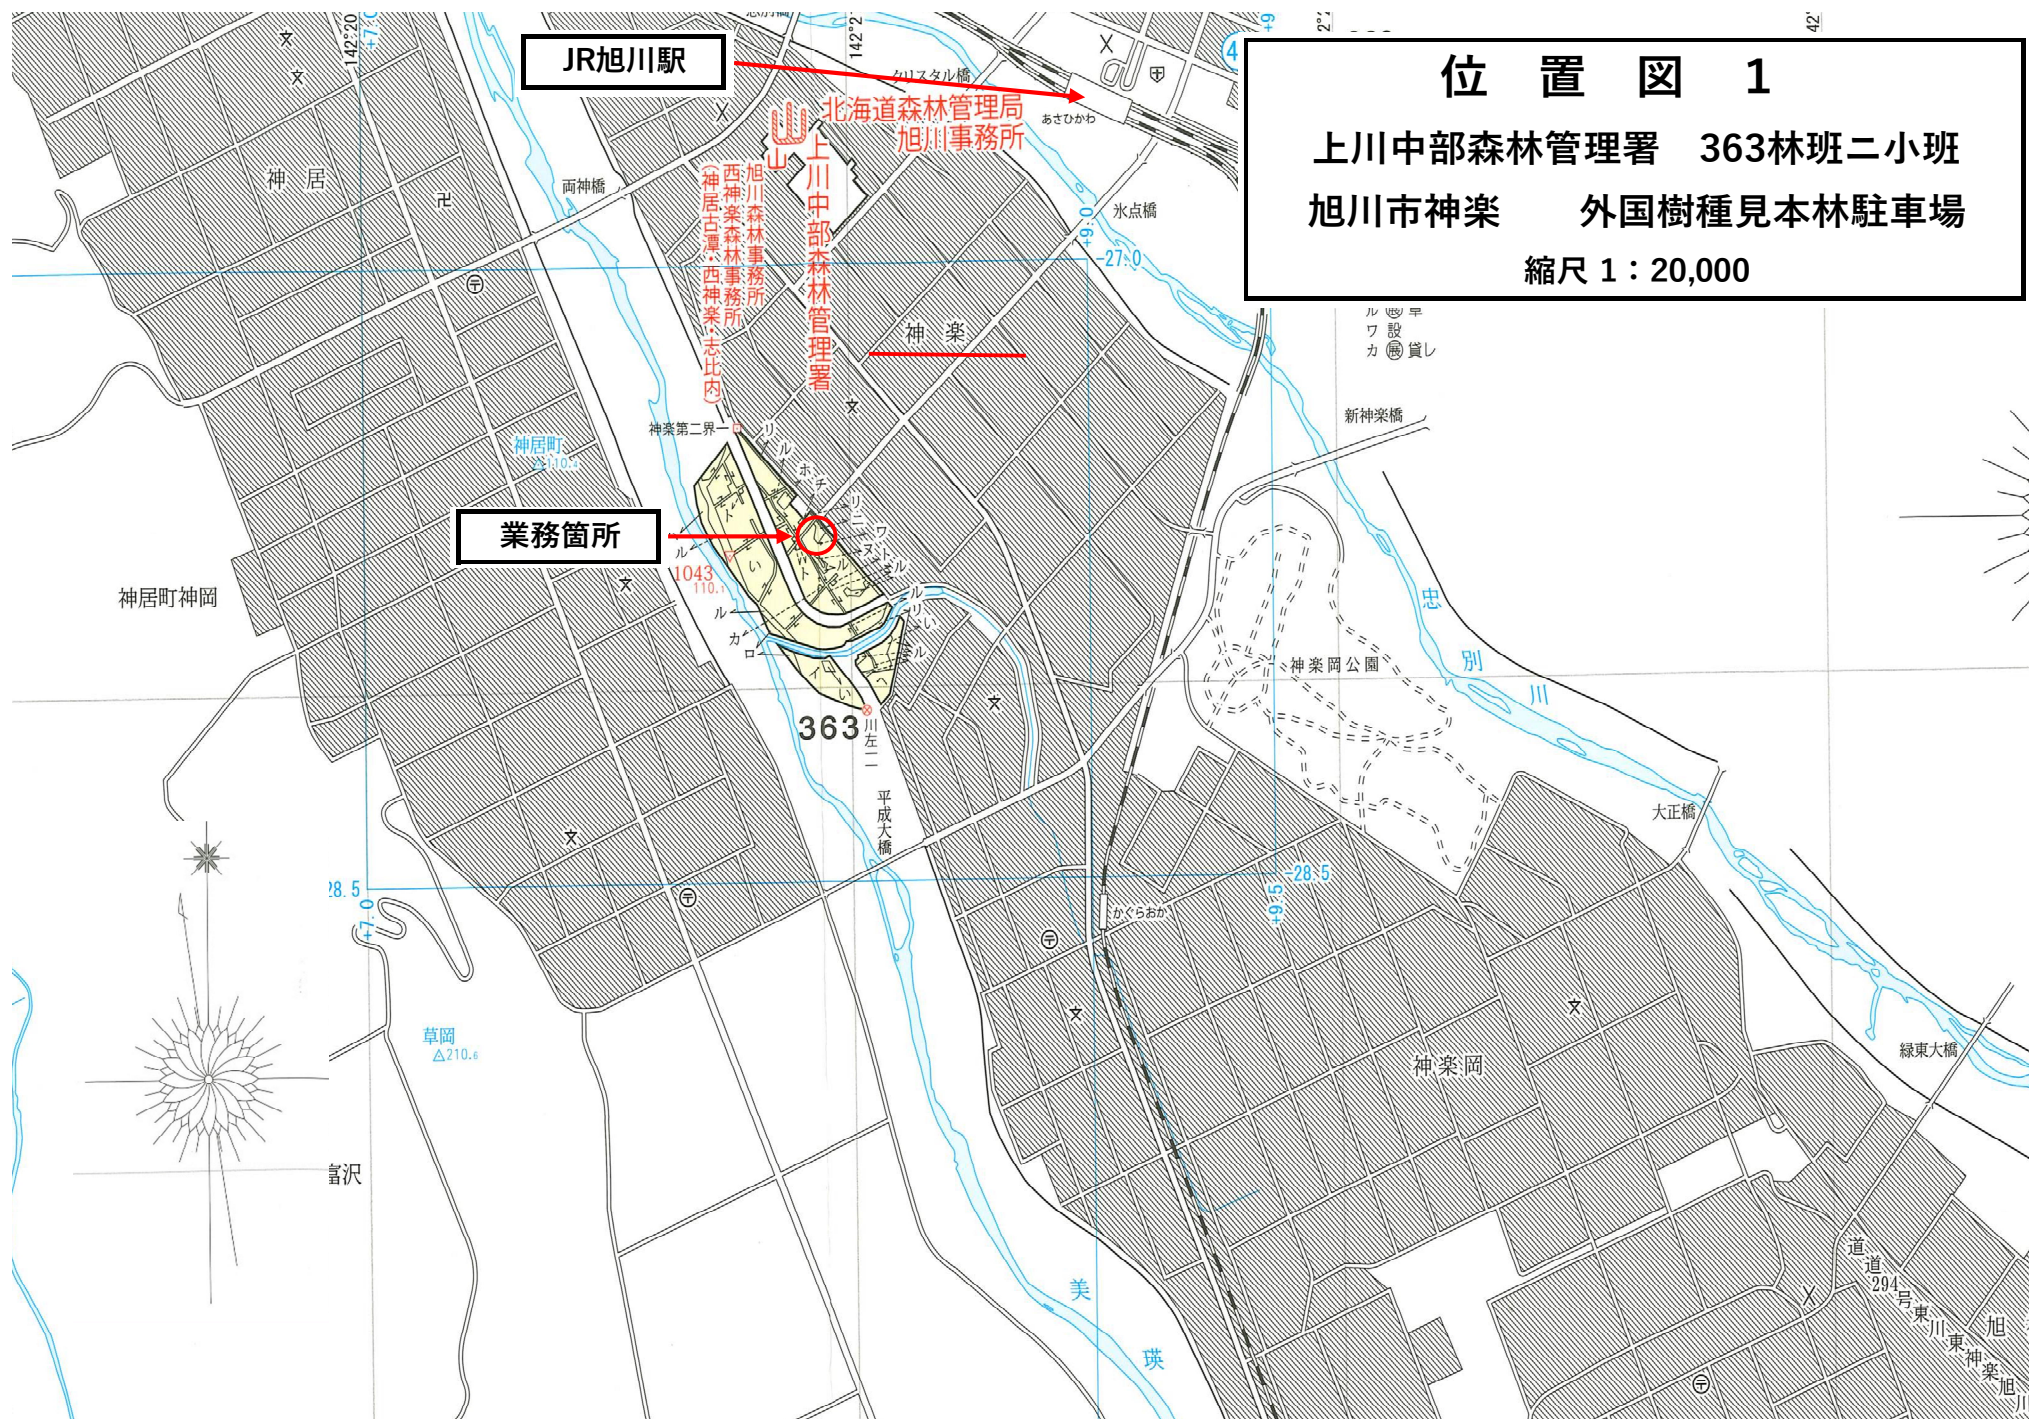

駐車場位置図 2

上川中部森林管理署 外国樹種見本林


363林班二林小班



見本林専用駐車場
A-4 1/400

駐車場全体面積

$$(45.80 \times 14.00) + \{ (39.30 + 18.50) / 2 \times 23.00 \} = 1305.90\text{m}^2$$

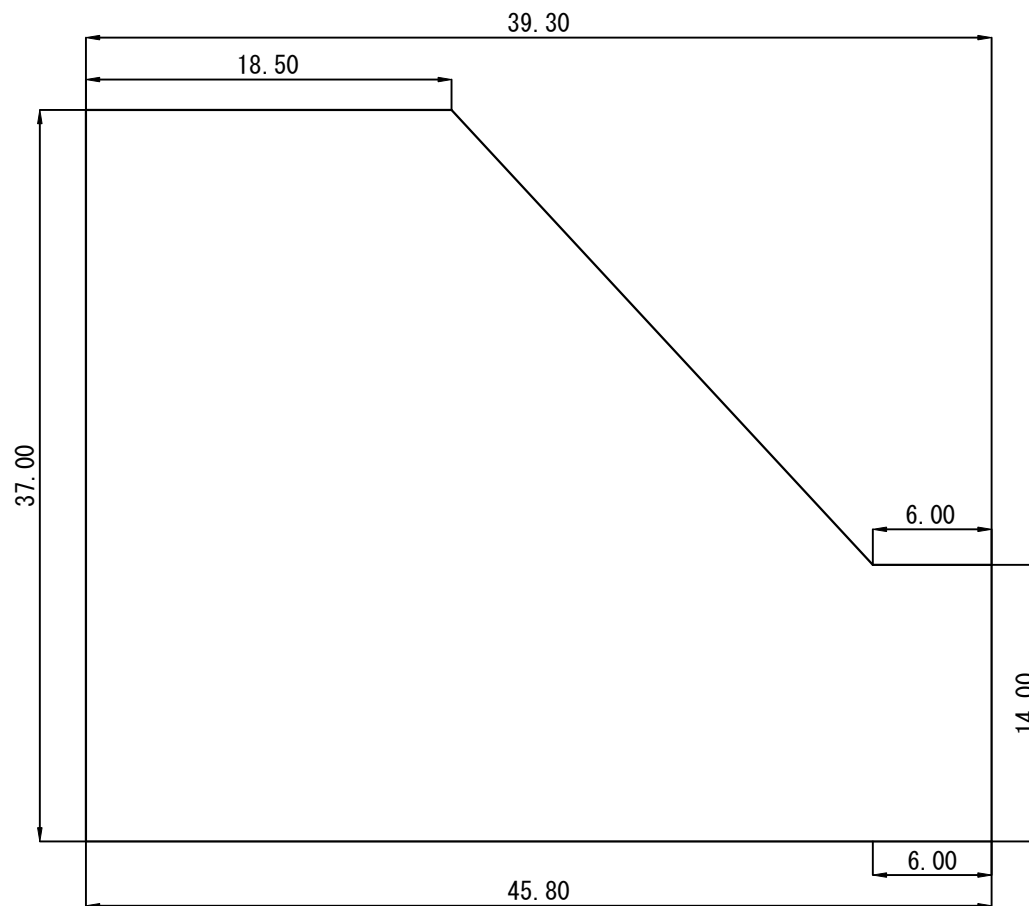

業務名	外国樹種見本林駐車場舗装修理業務		
図面名	平 面 図		
作成年月日	令和 8 年 6 月		
縮 尺	A-4 1/400	図面番号	1/1
事業者名	北海道森林管理局 上川中部森林管理署		