



6年度北空知支署【幌加内地区外】保全整備造林外第1号 事業箇所位置図① 1:20000

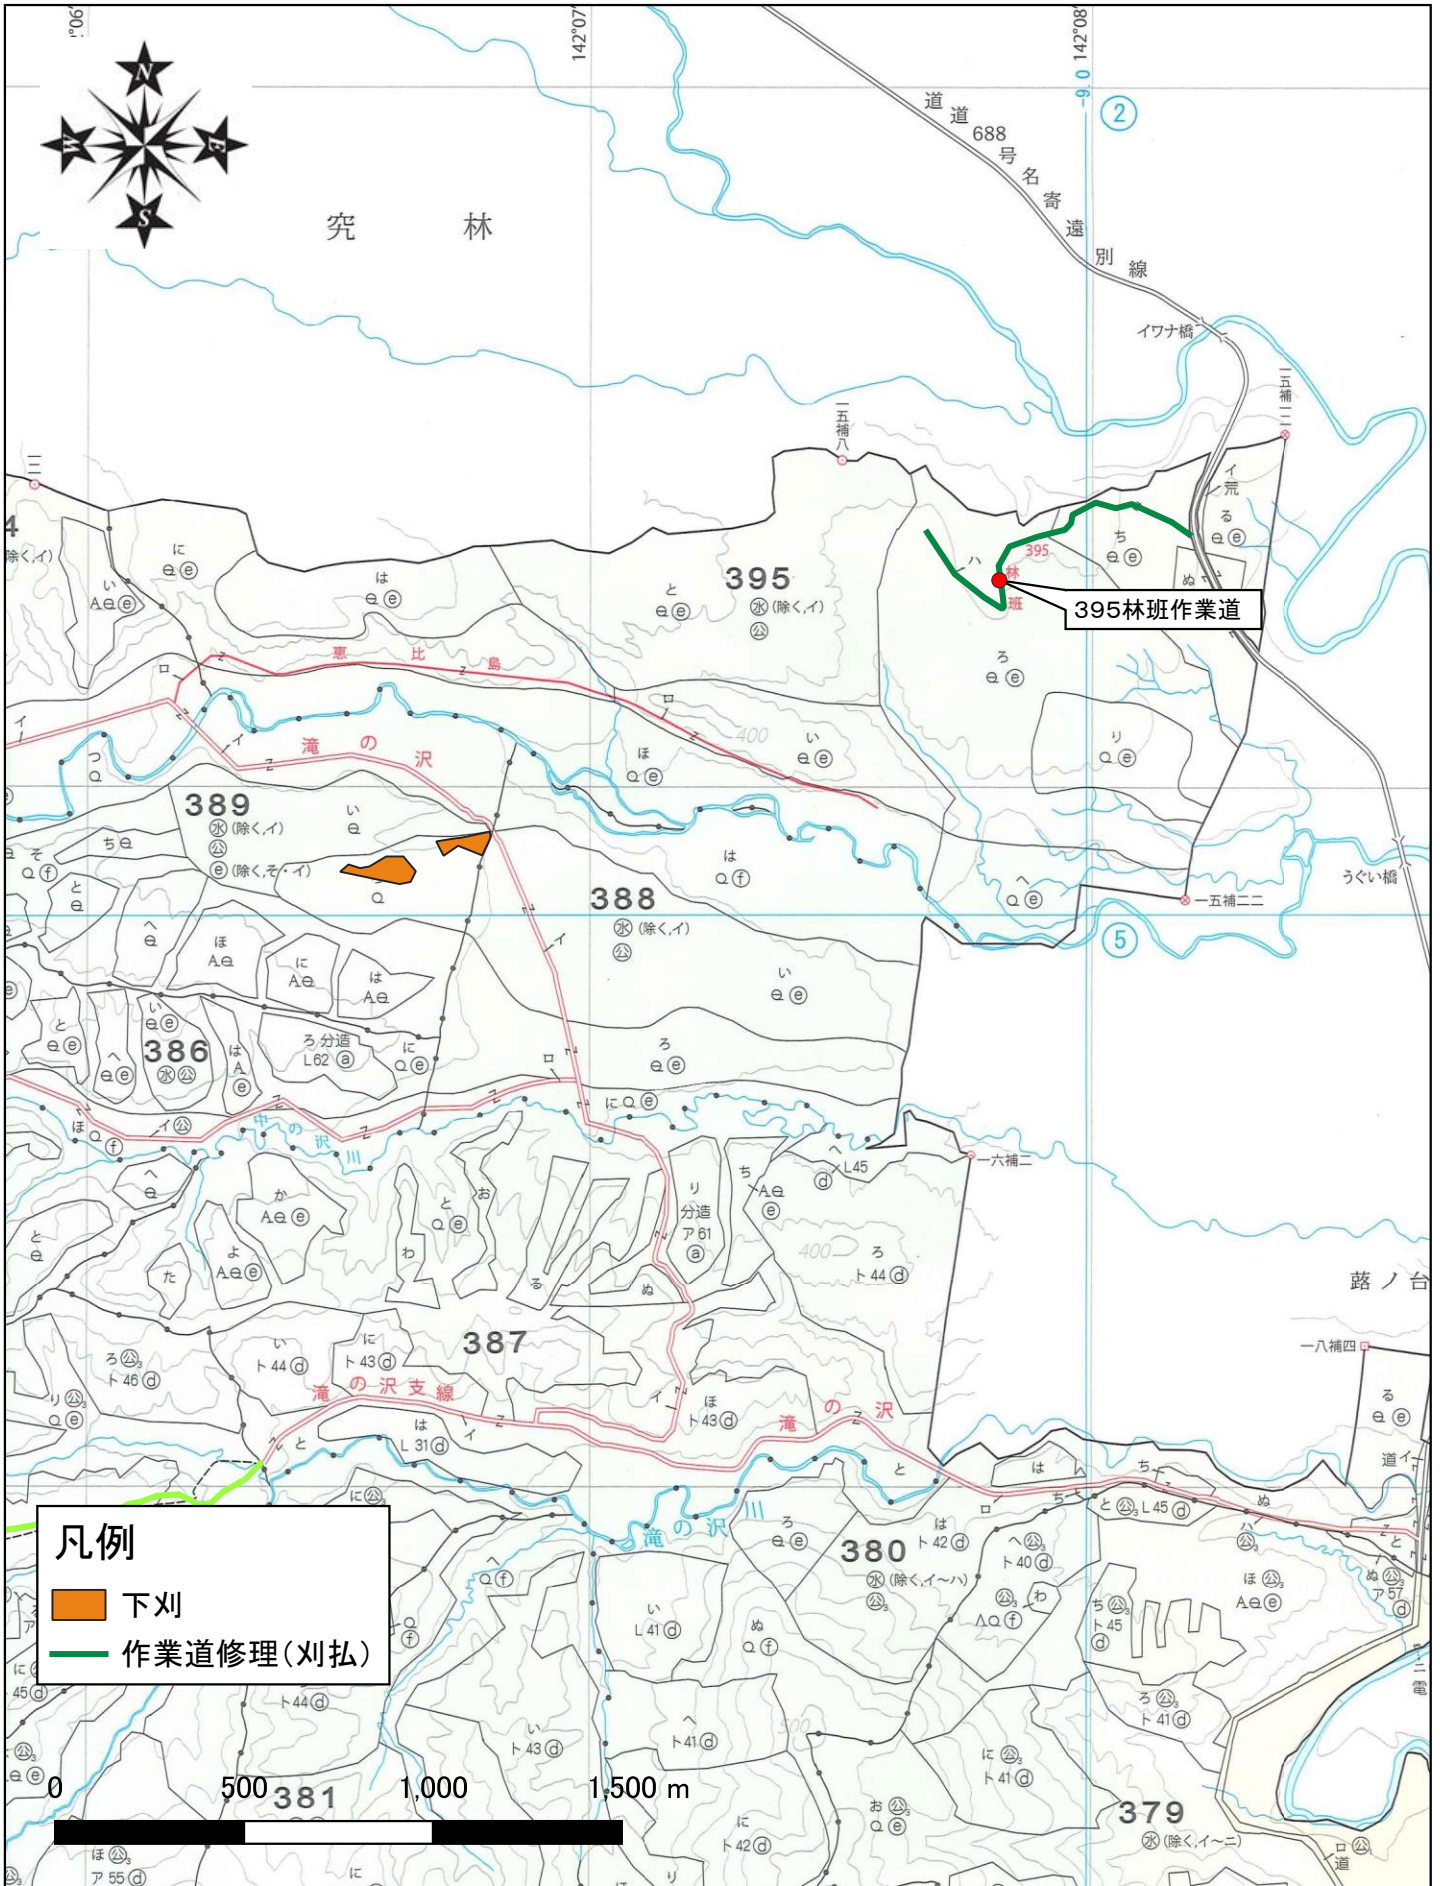


6年度北空知支署【幌加内地区外】保全整備造林外第1号 事業箇所位置図②

1:20000

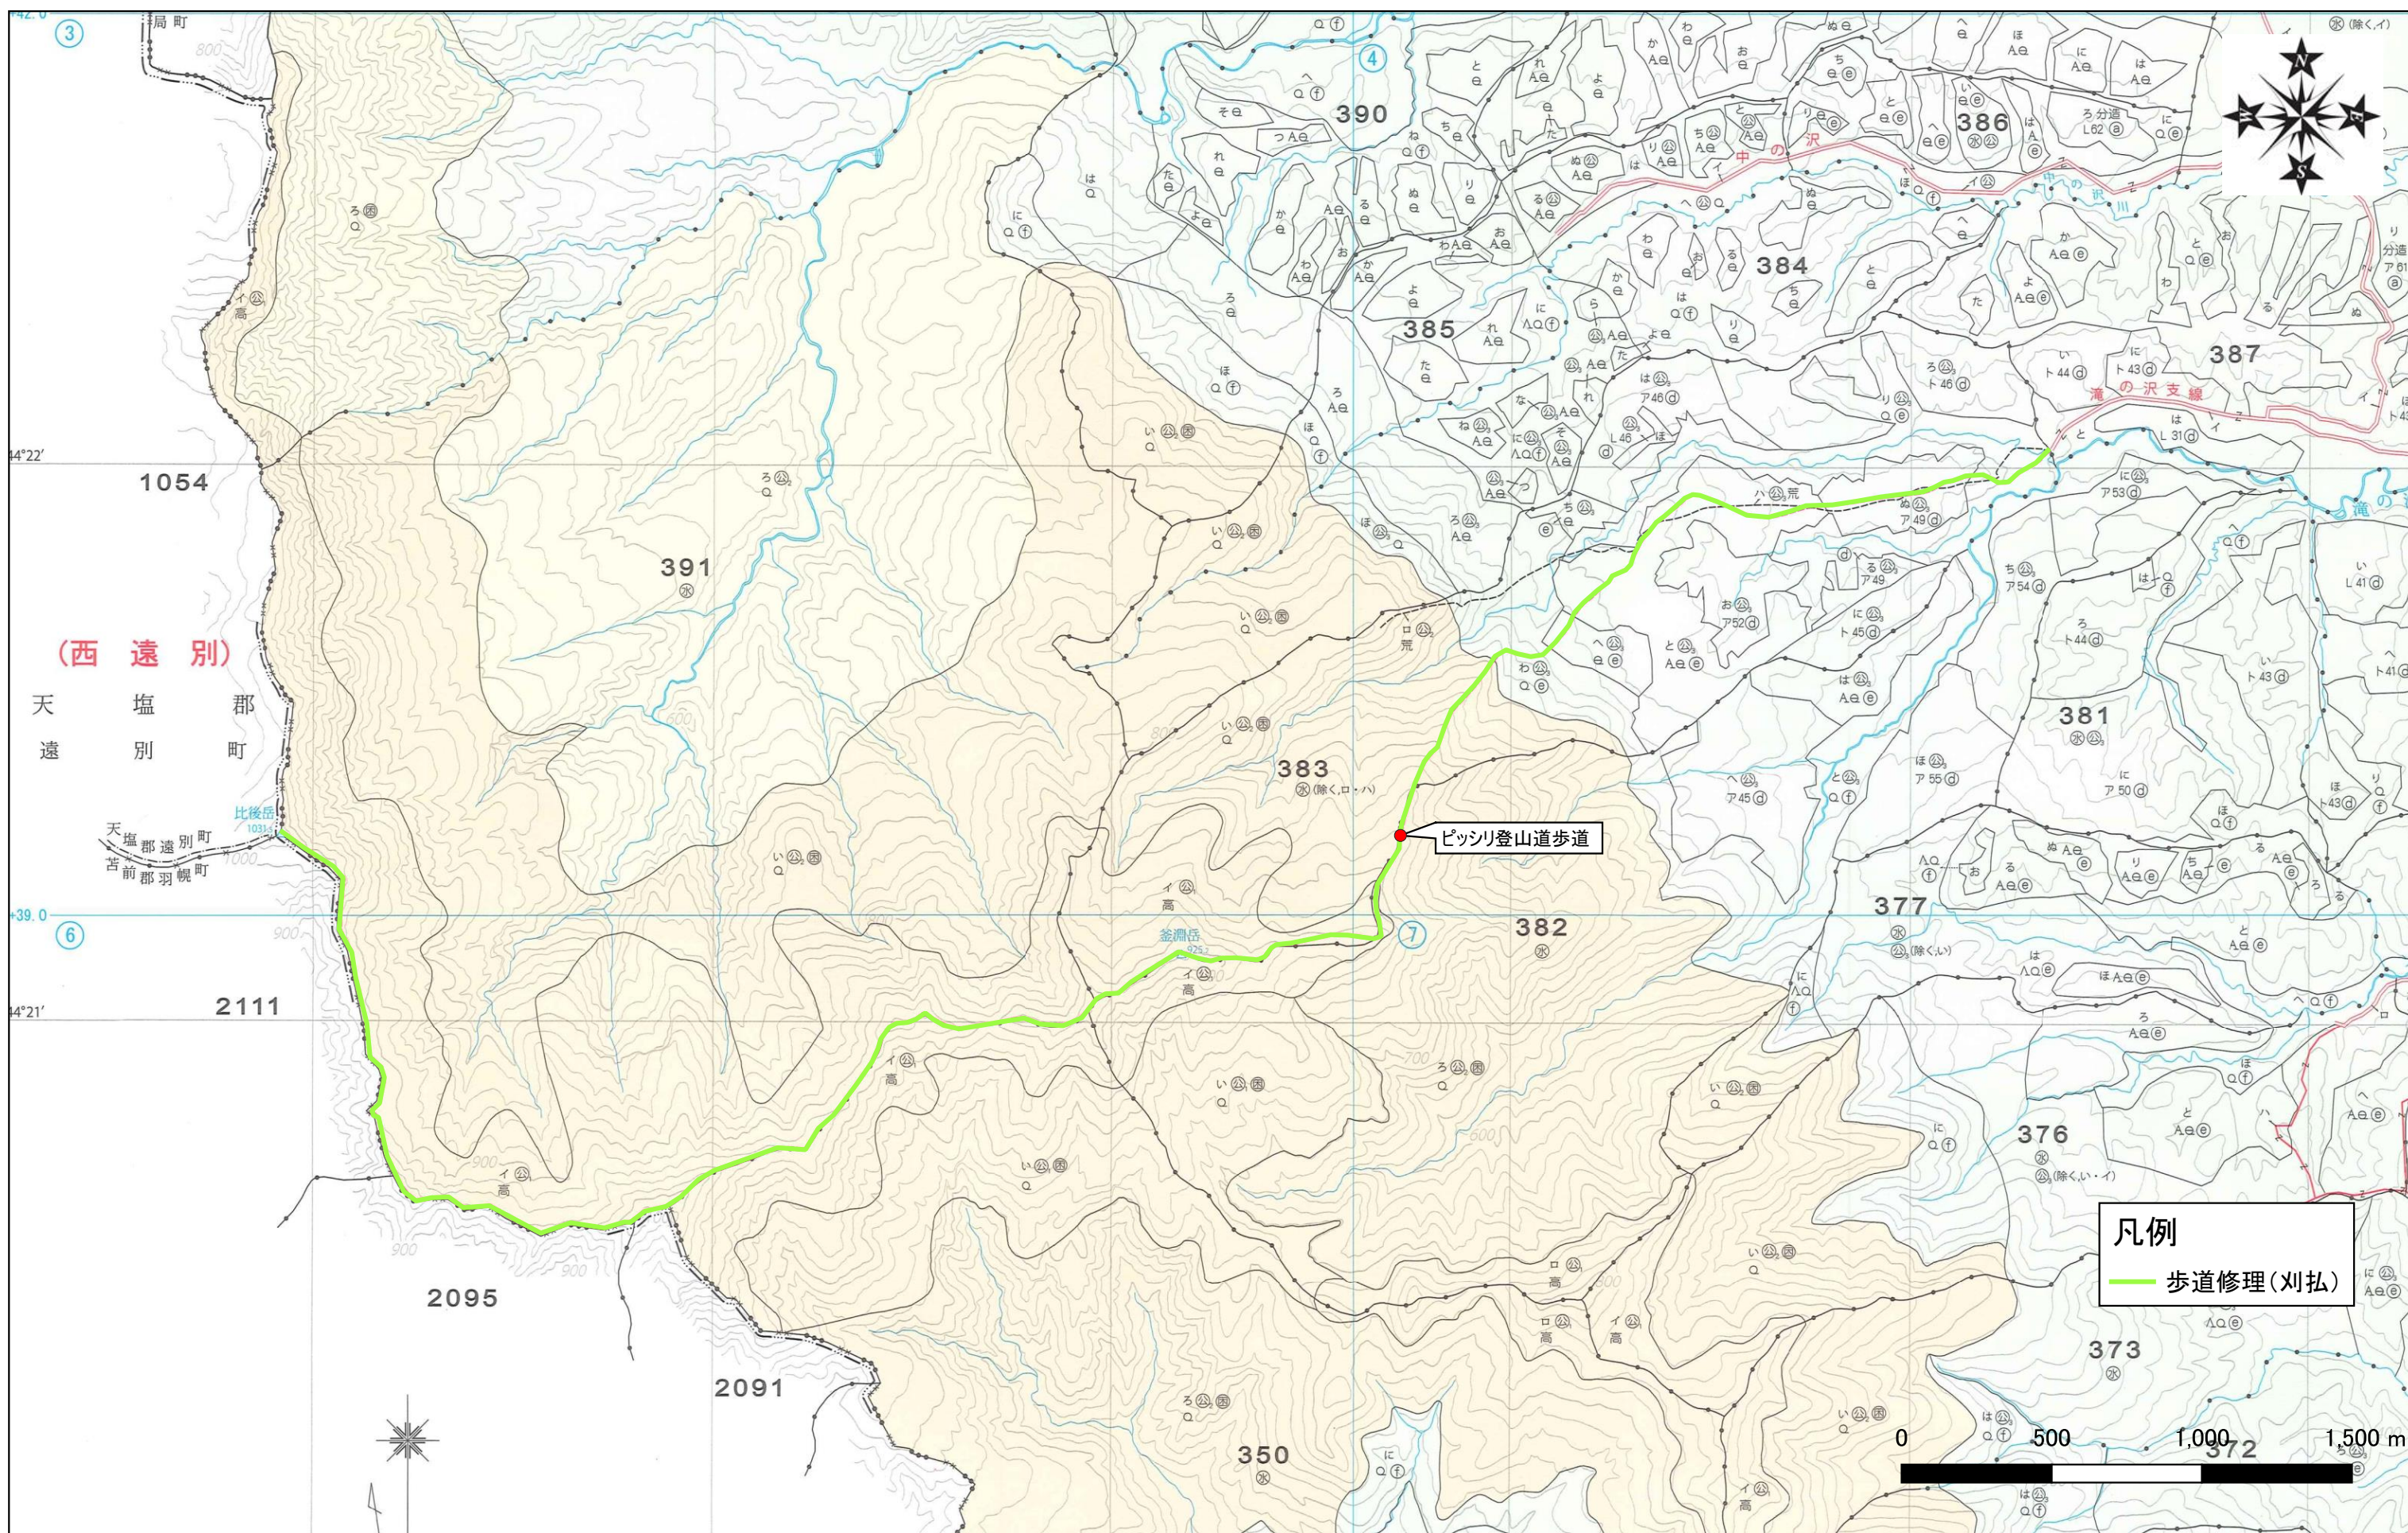


6年度北空知支署【幌加内地区外】保全整備造林外第1号 事業箇所位置図③

1:20000

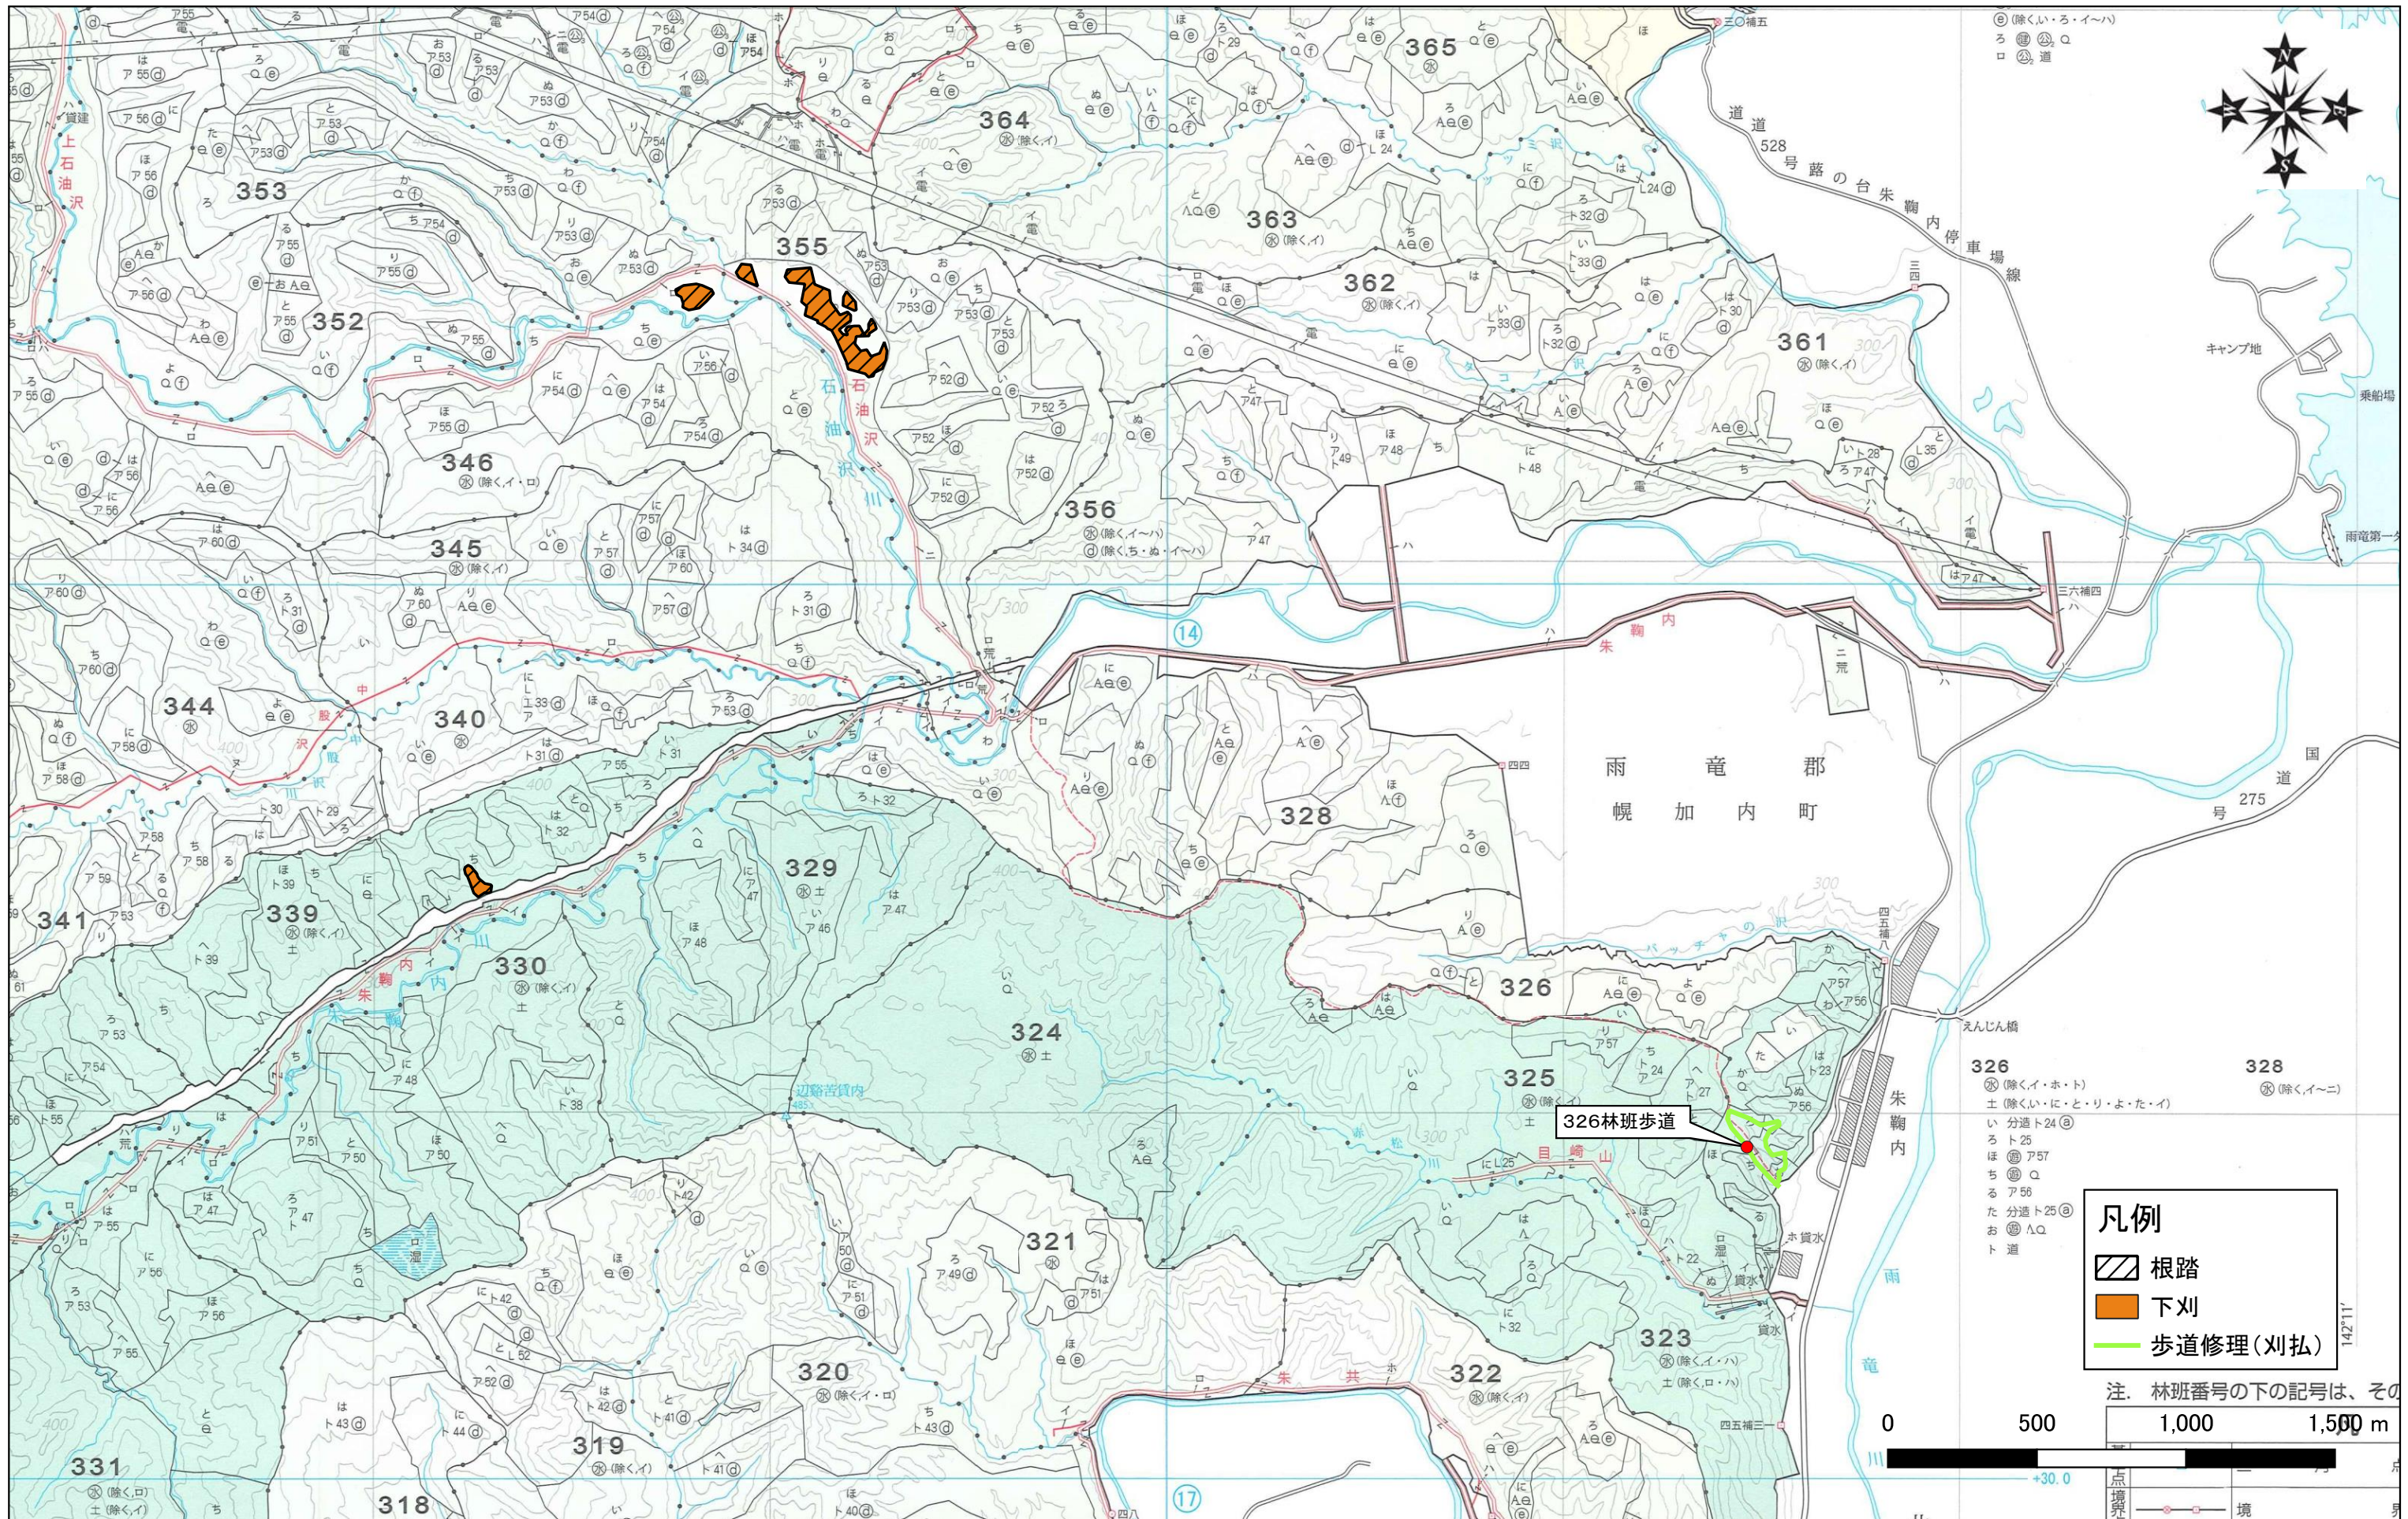


6年度北空知支署【幌加内地区外】保全整備造林外第1号
 事業箇所位置図④
 1:20000

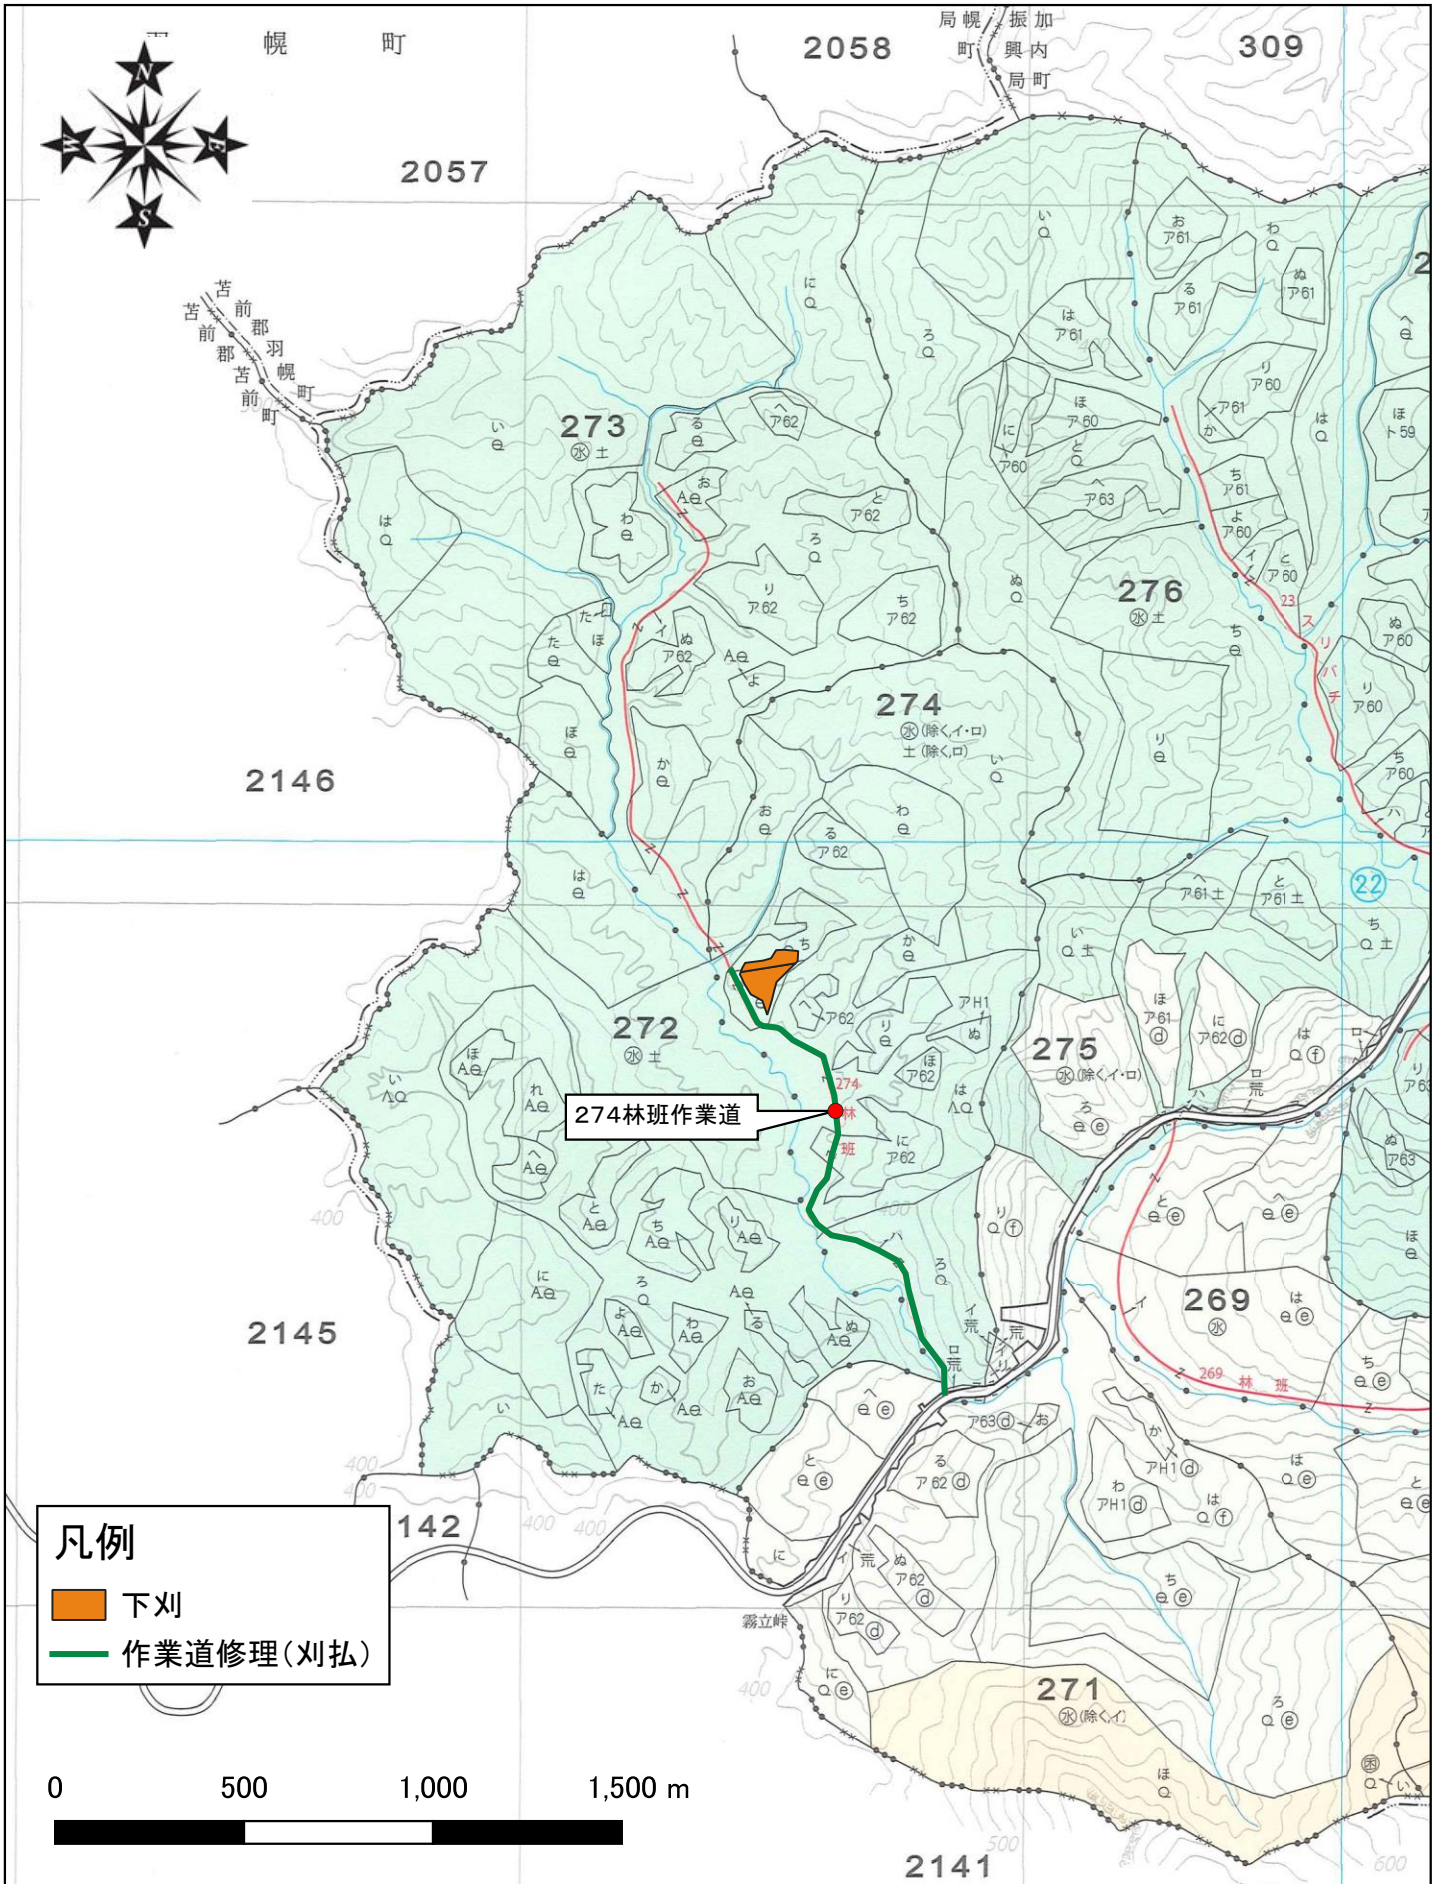


凡例


- 下刈
- 作業道修理(刈払)

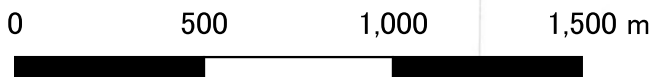


6年度北空知支署【幌加内地区外】保全整備造林外第1号 事業箇所位置図⑤ 1:20000

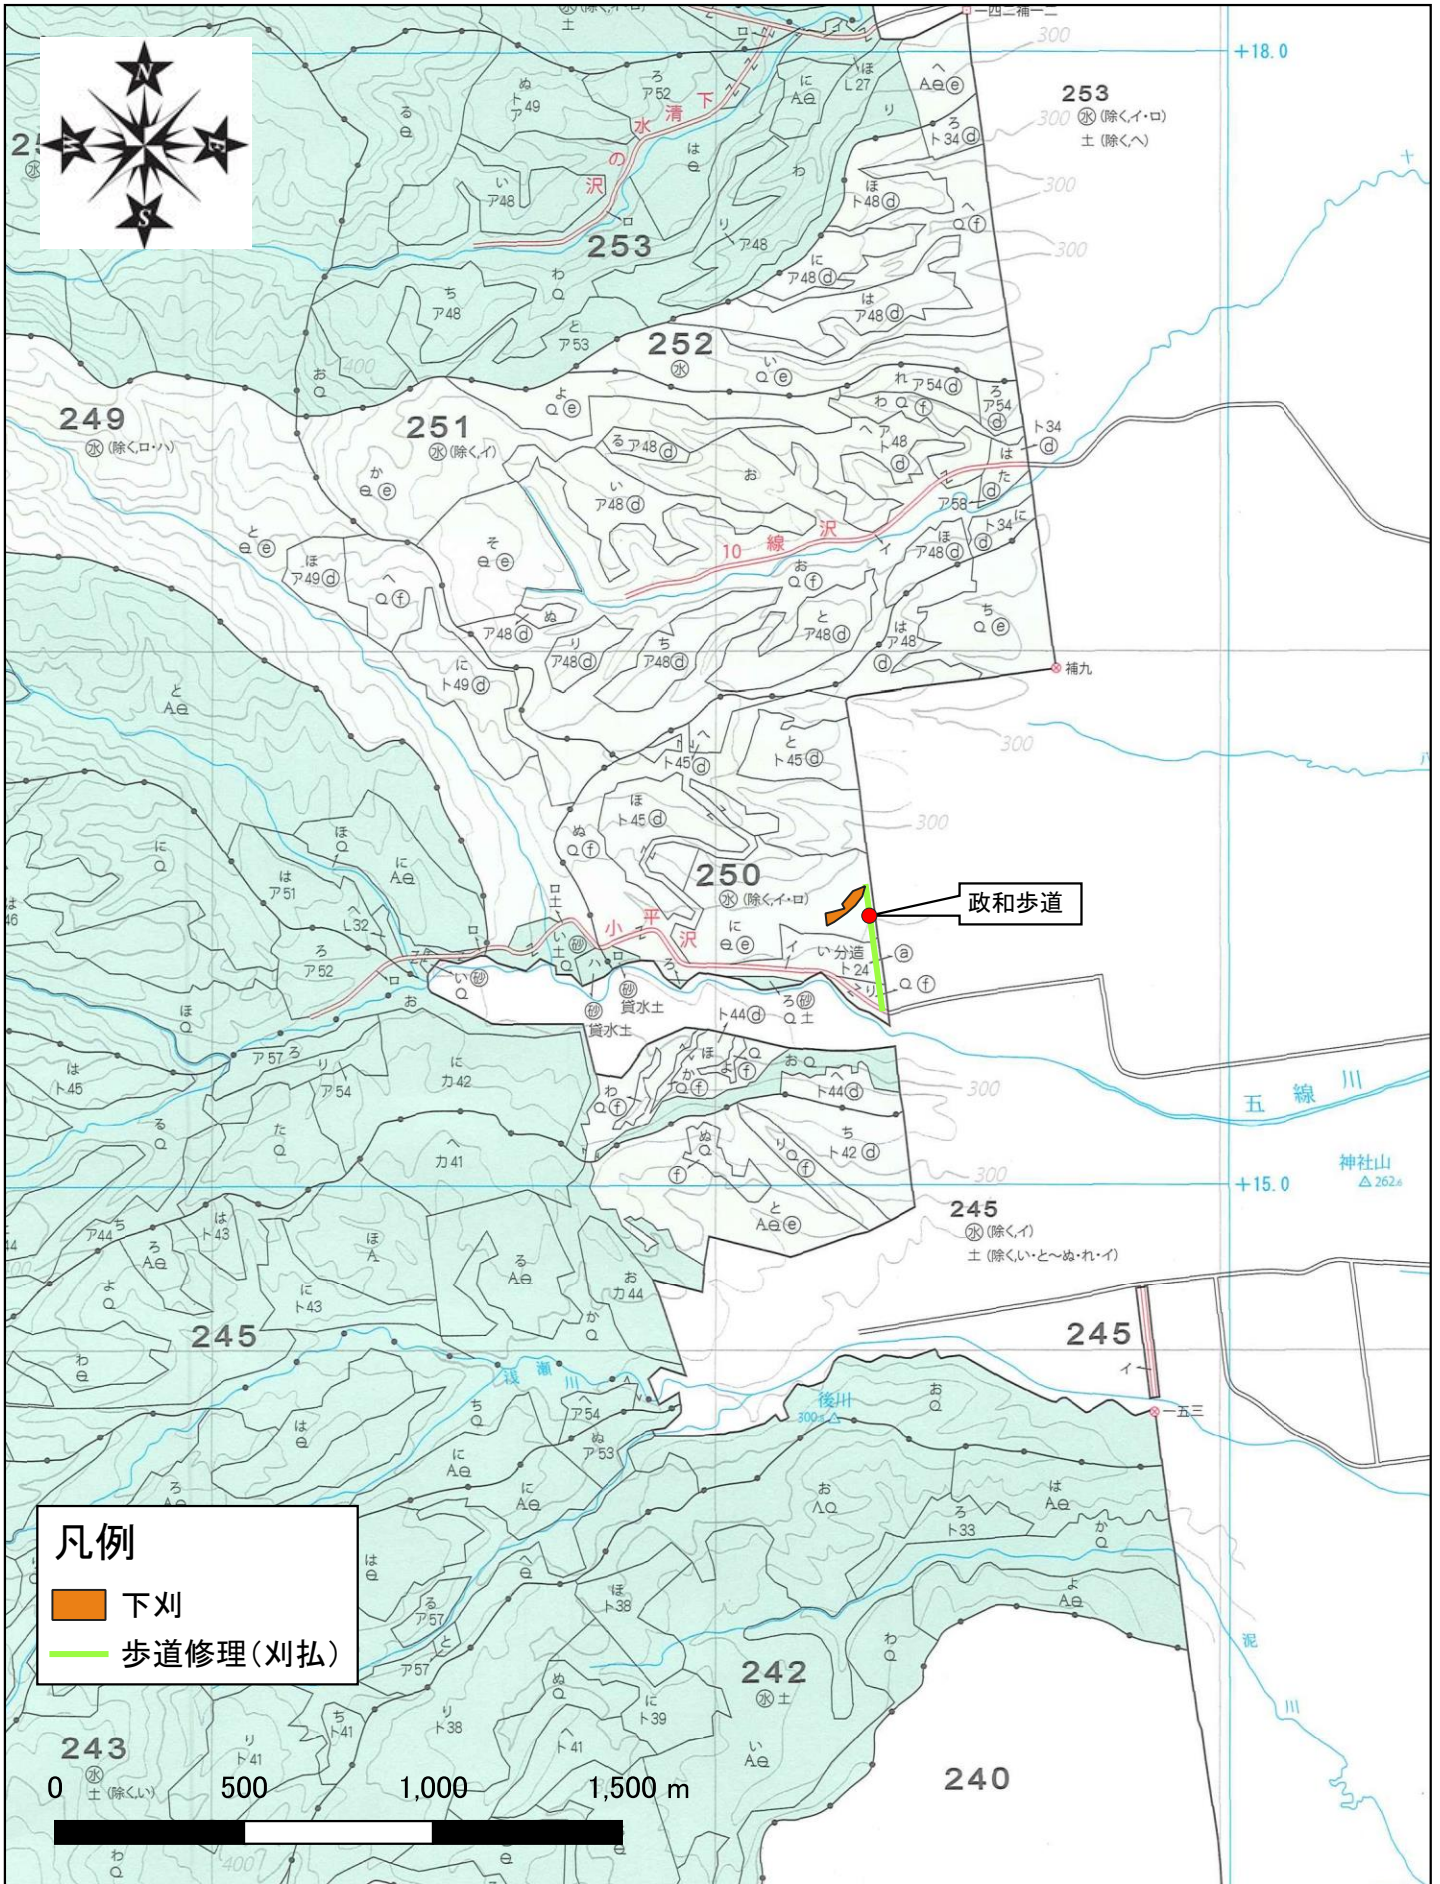


6年度北空知支署【幌加内地区外】保全整備造林外第1号 事業箇所位置図⑥ 1:20000

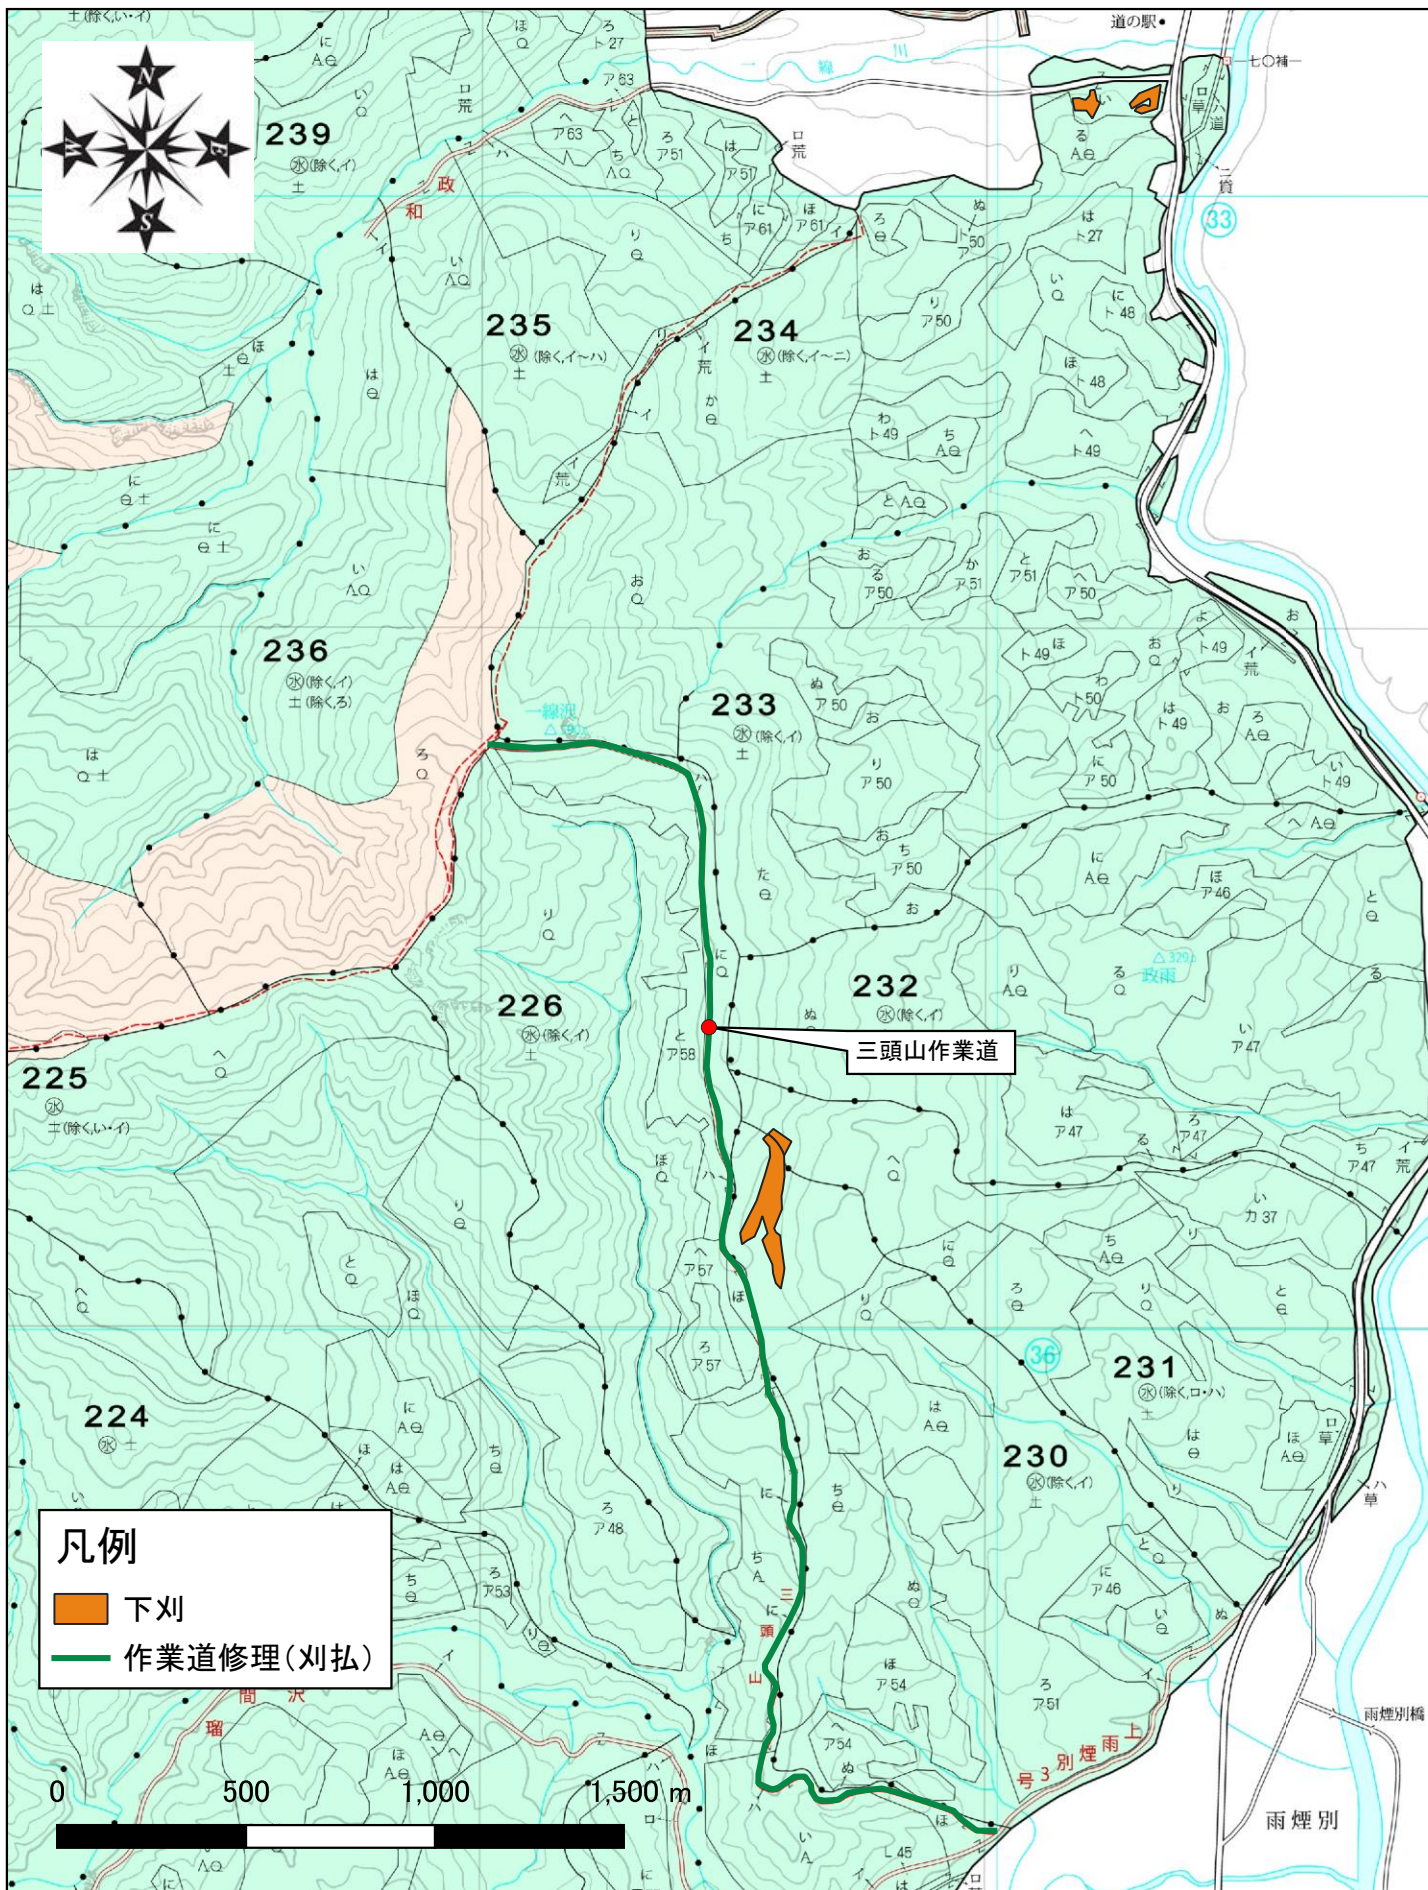


6年度北空知支署【幌加内地区外】保全整備造林外第1号
事業箇所位置図⑦
1:20000

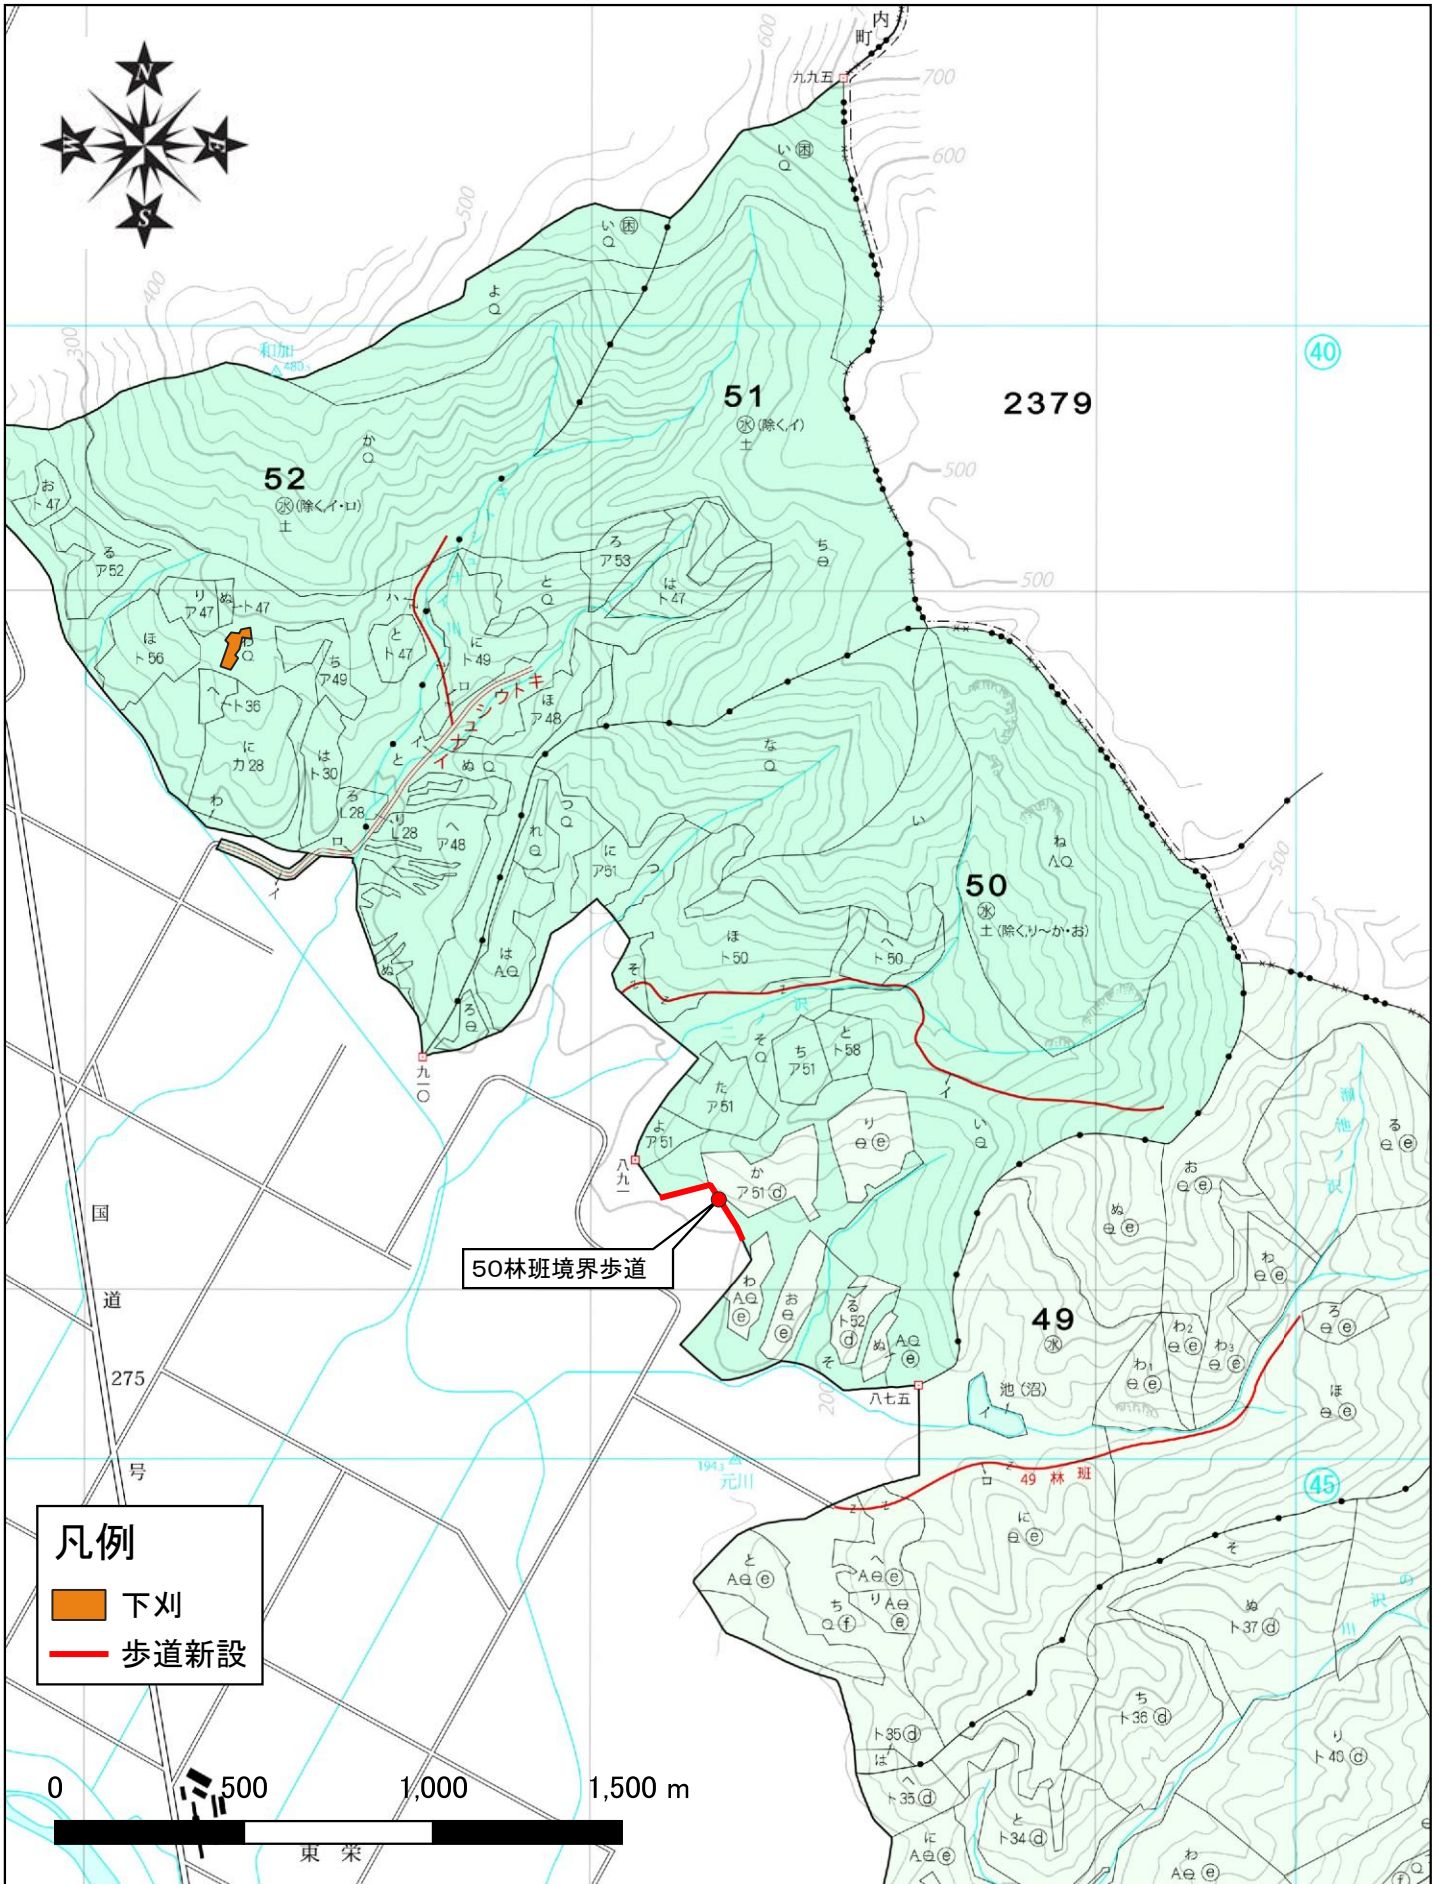


6年度北空知支署【幌加内地区外】保全整備造林外第1号 事業箇所位置図⑧ 1:20000

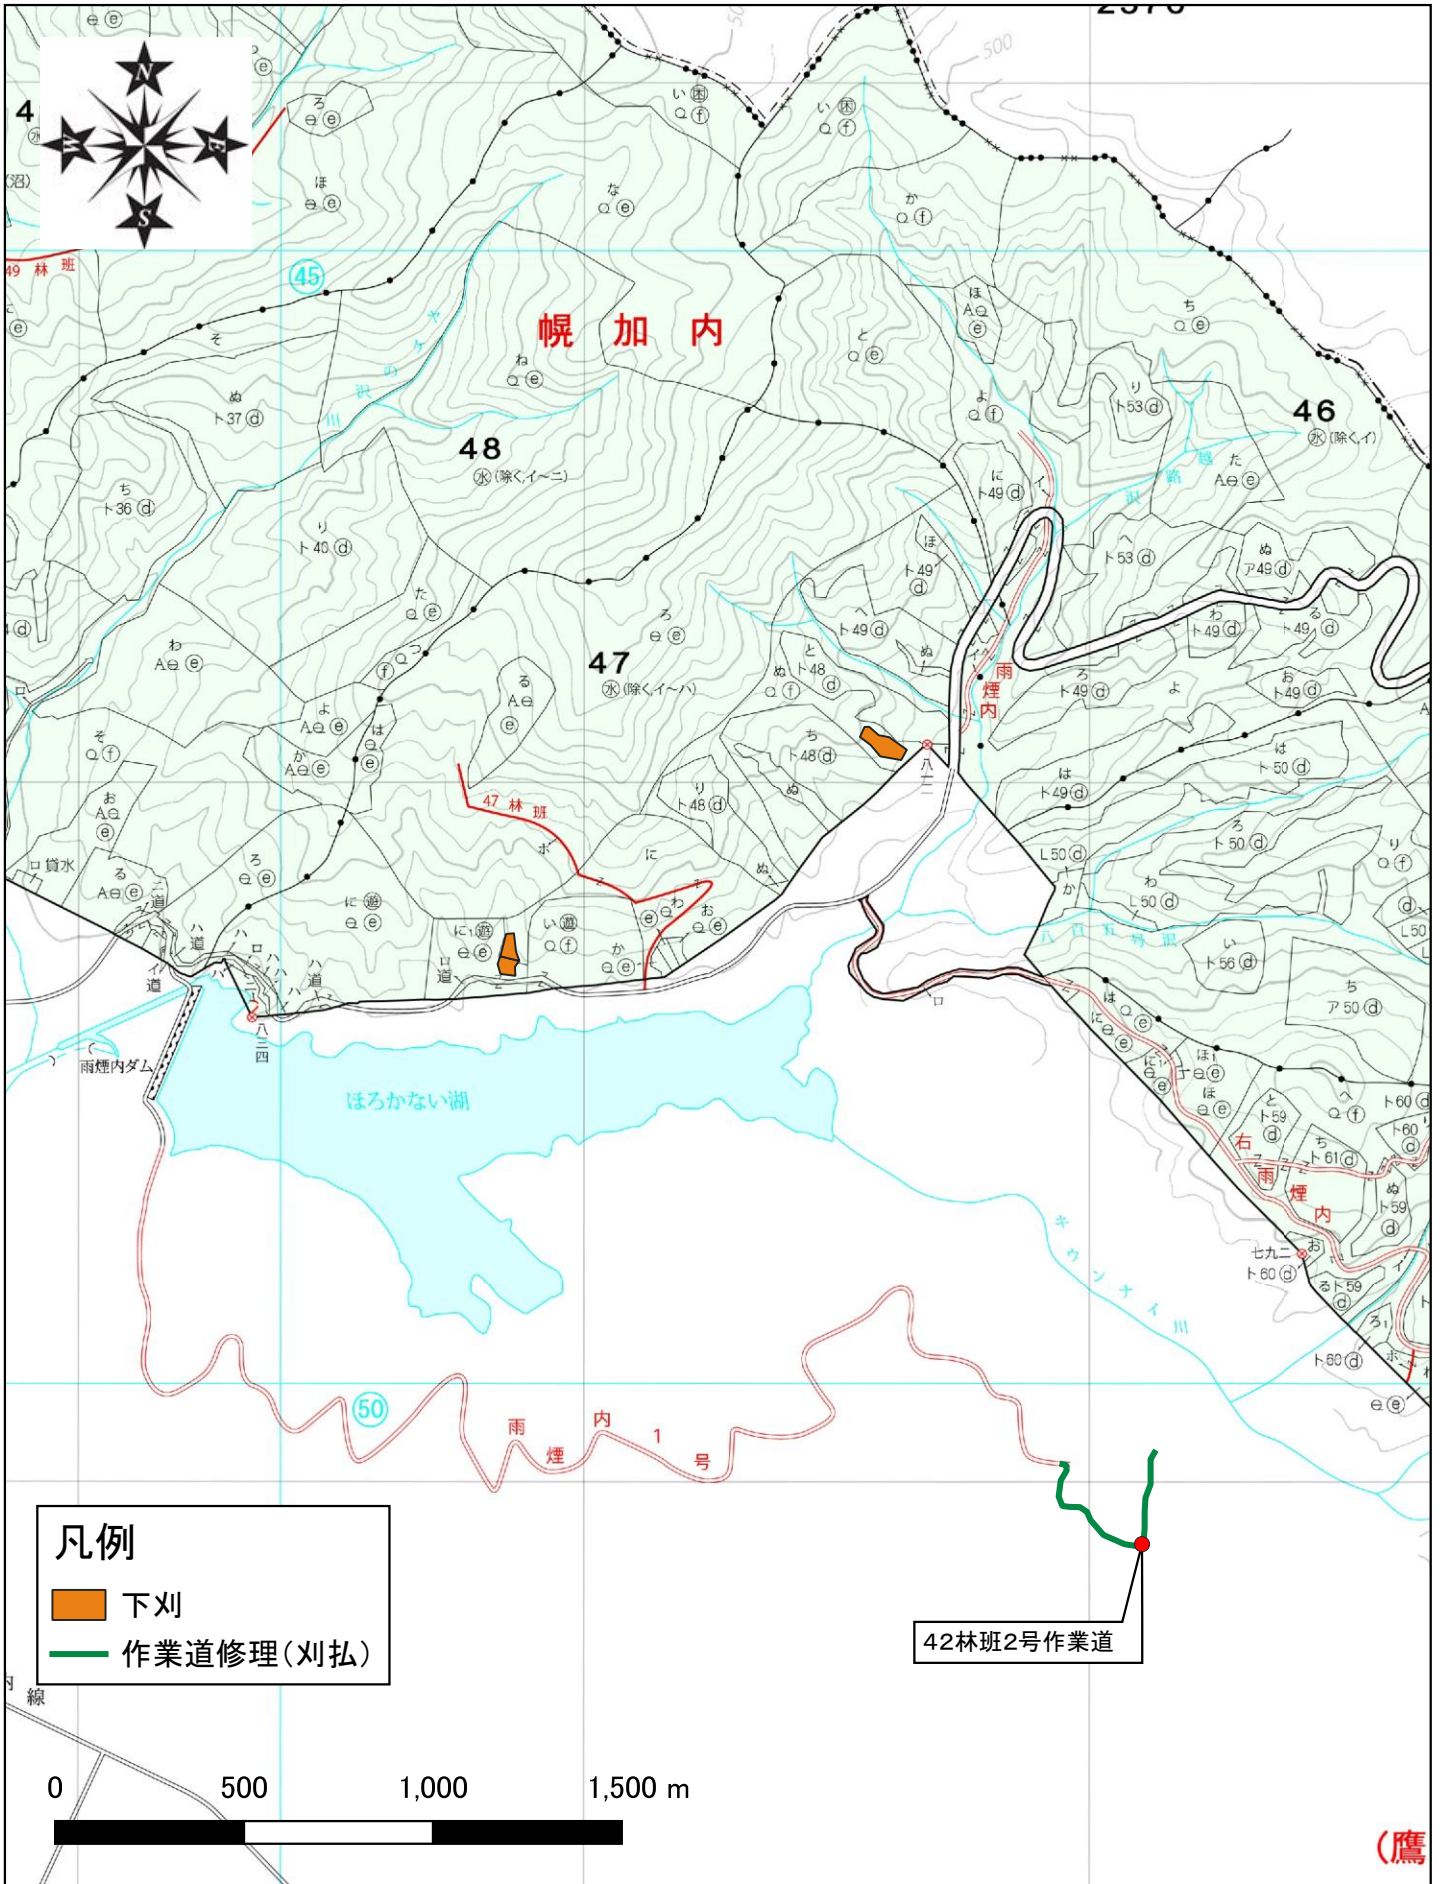


6年度北空知支署【幌加内地区外】保全整備造林外第1号 事業箇所位置図⑨ 1:20000

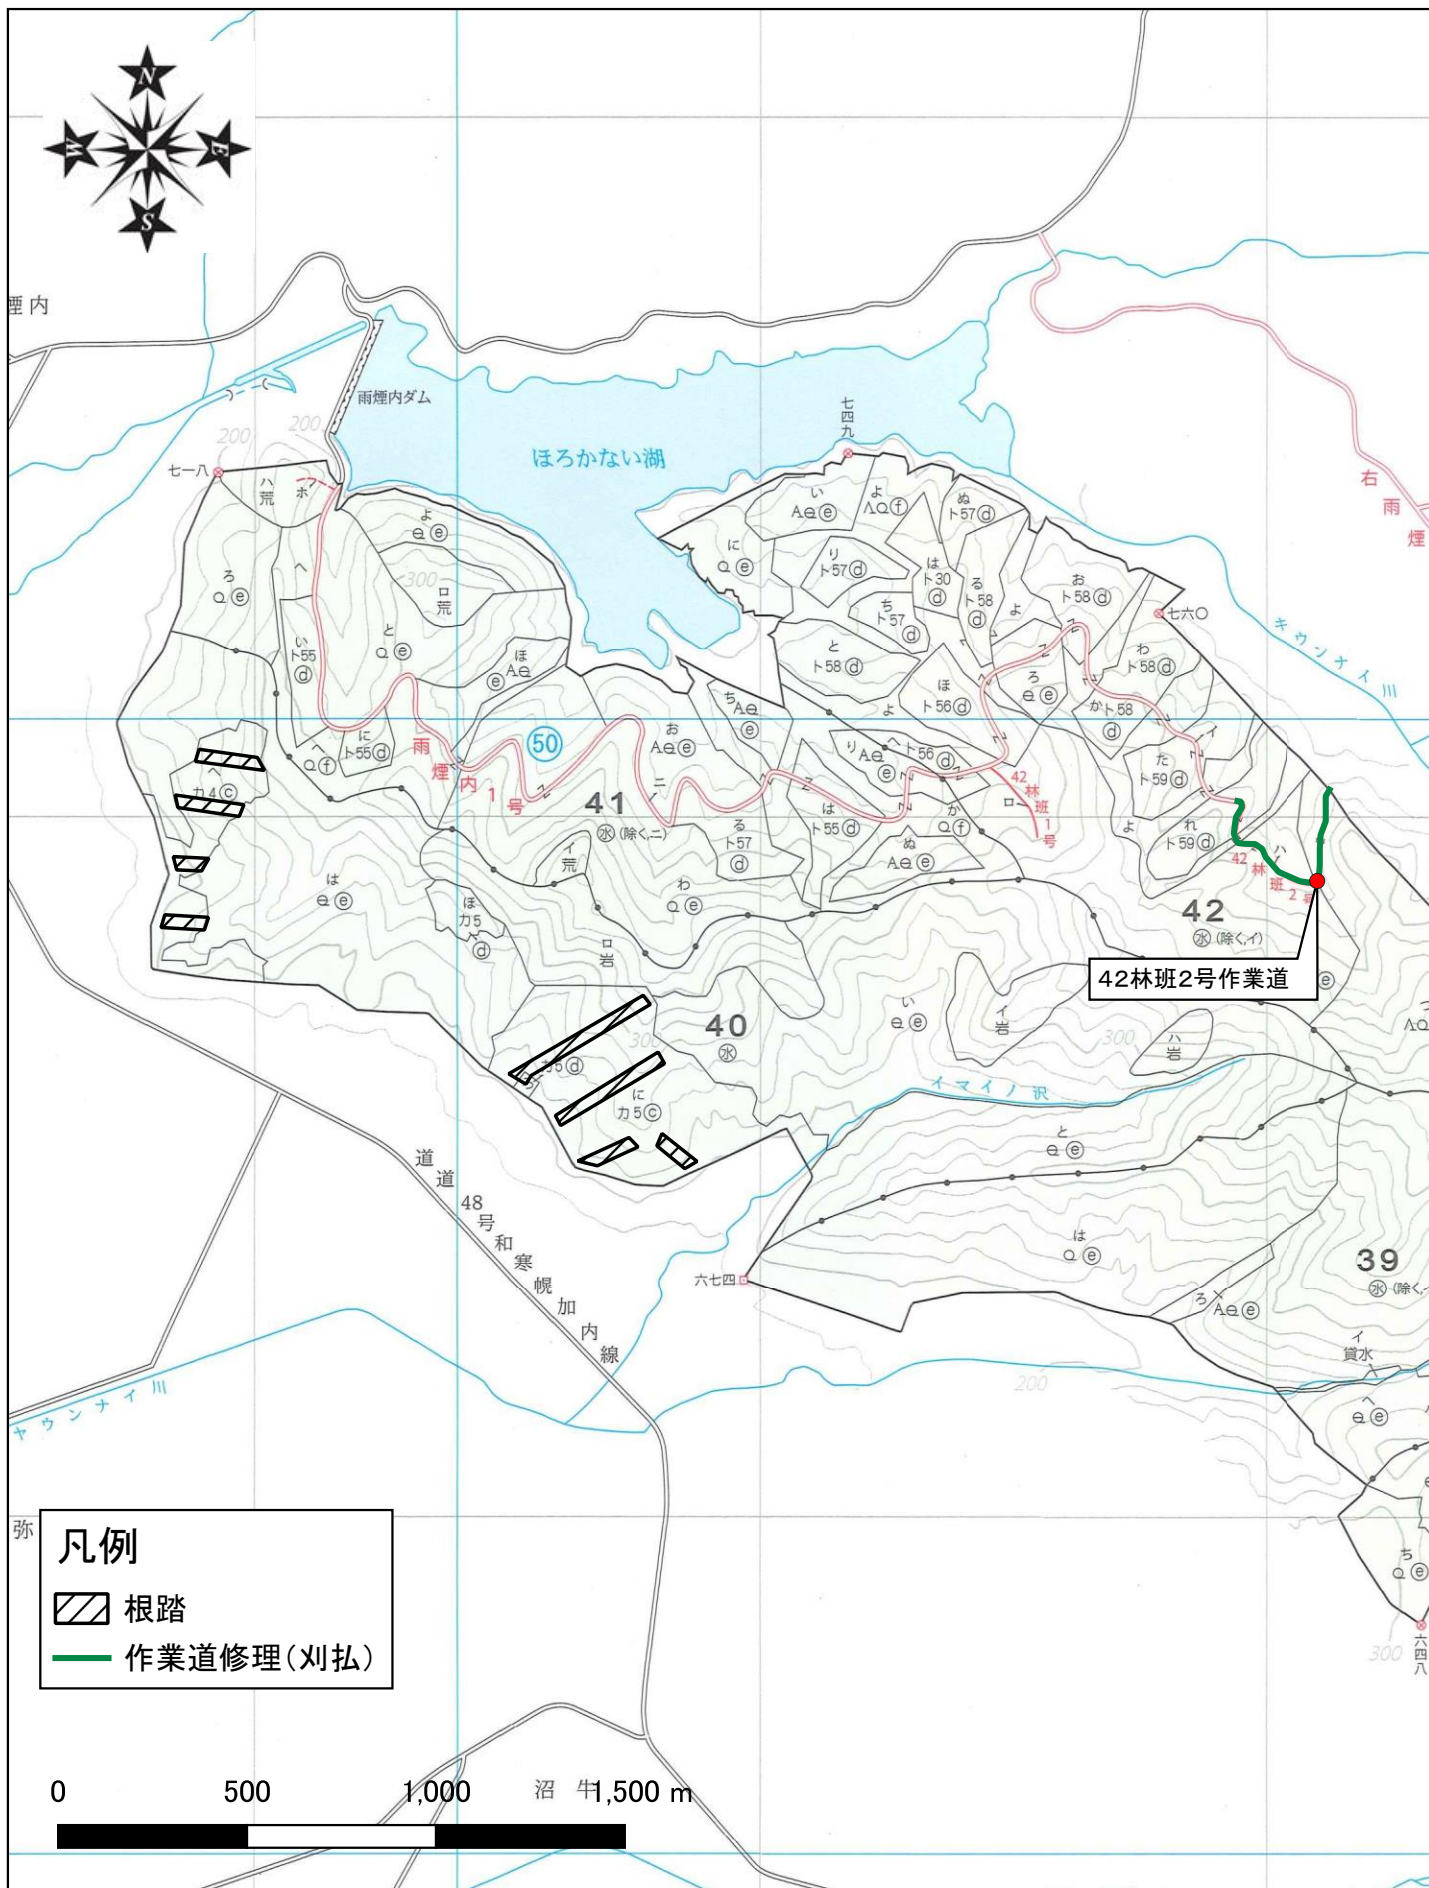

6年度北空知支署【幌加内地区外】保全整備造林外第1号
 事業箇所位置図⑩
 1:20000

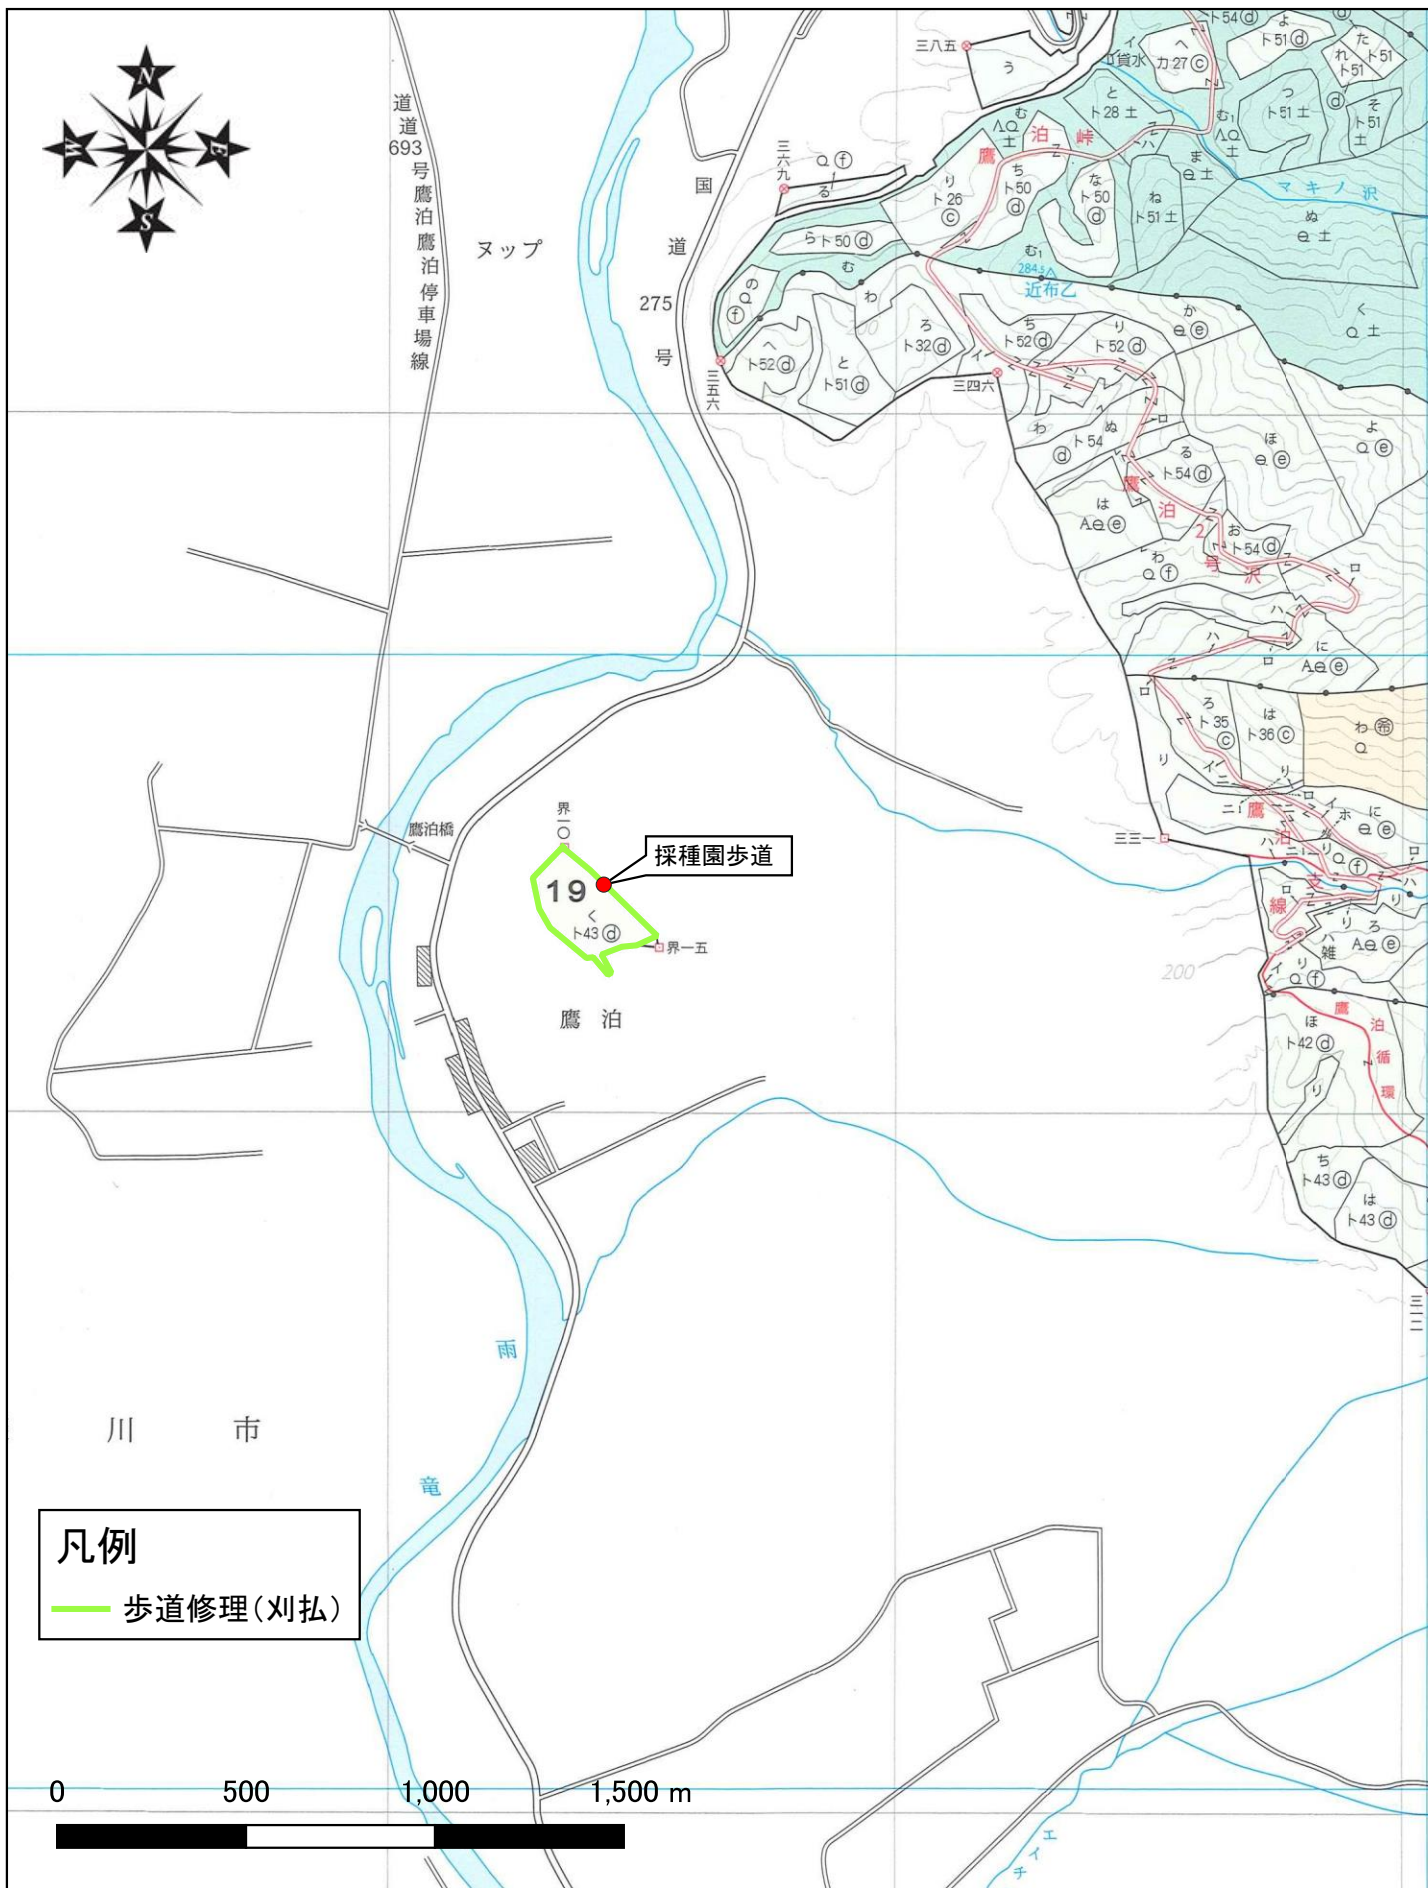


6年度北空知支署【幌加内地区外】保全整備造林外第1号 事業箇所位置図⑪
1:20000

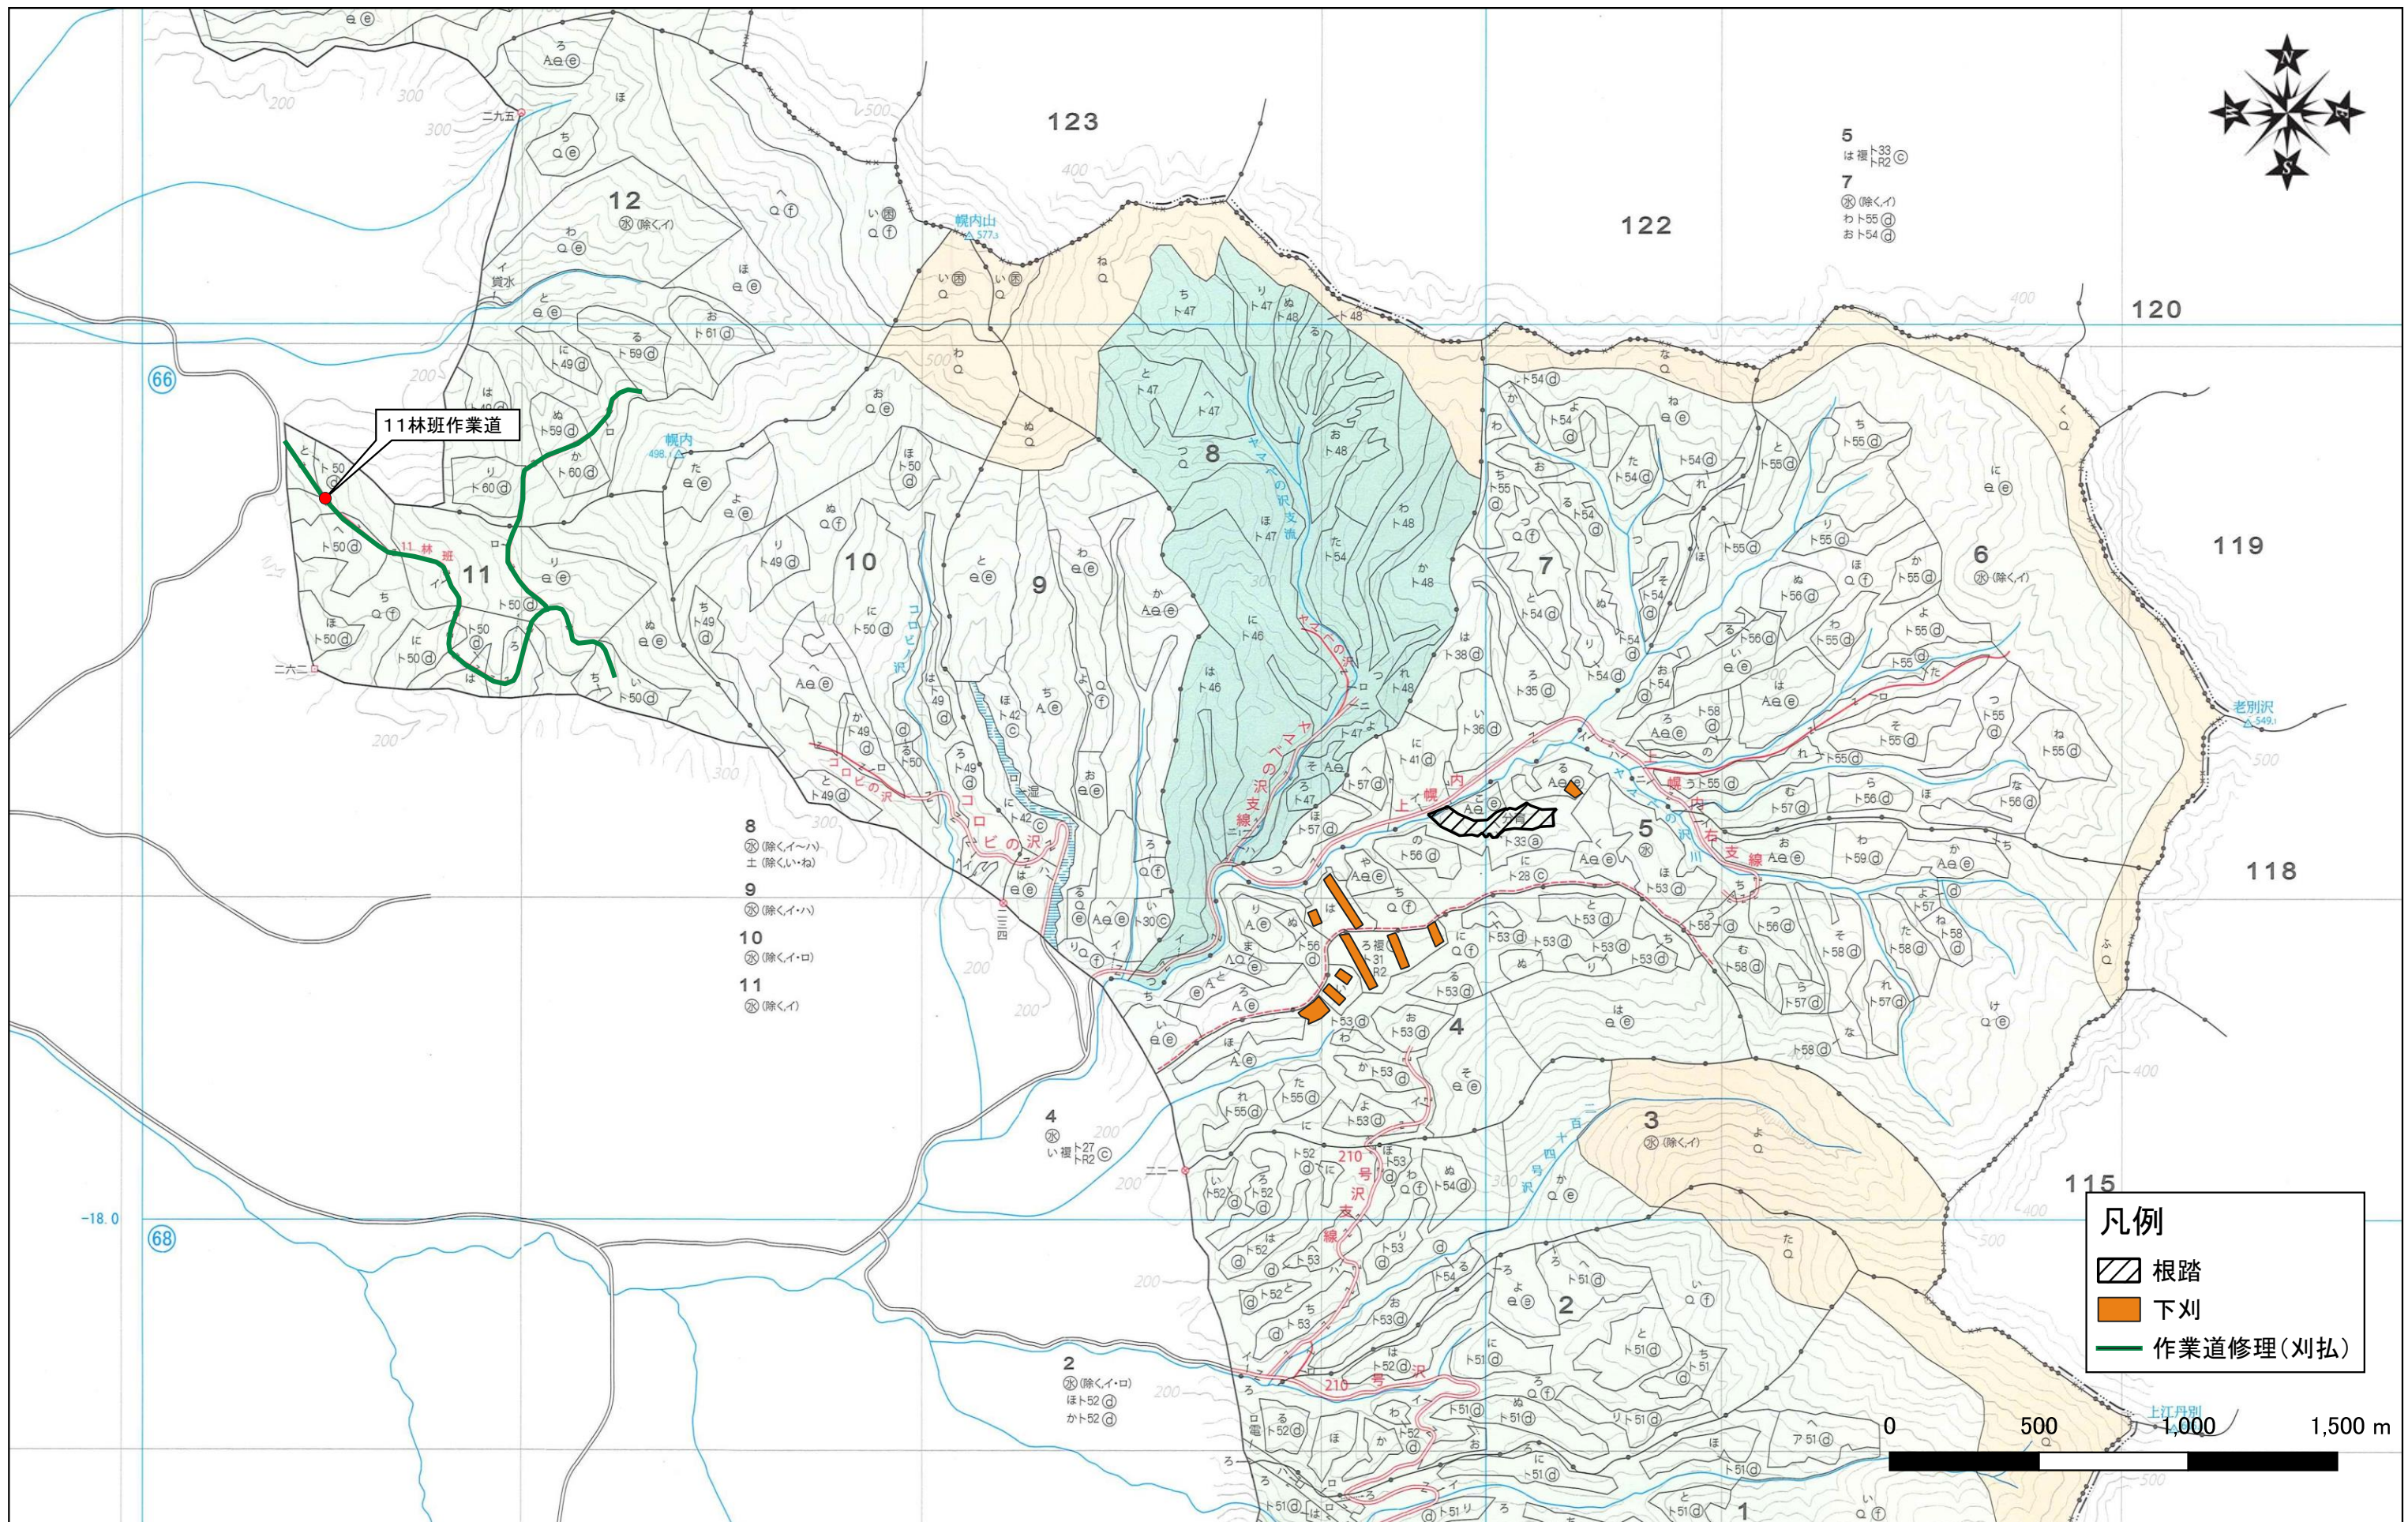


6年度北空知支署【幌加内地区外】保全整備造林外第1号 事業箇所位置図⑫

1:20000

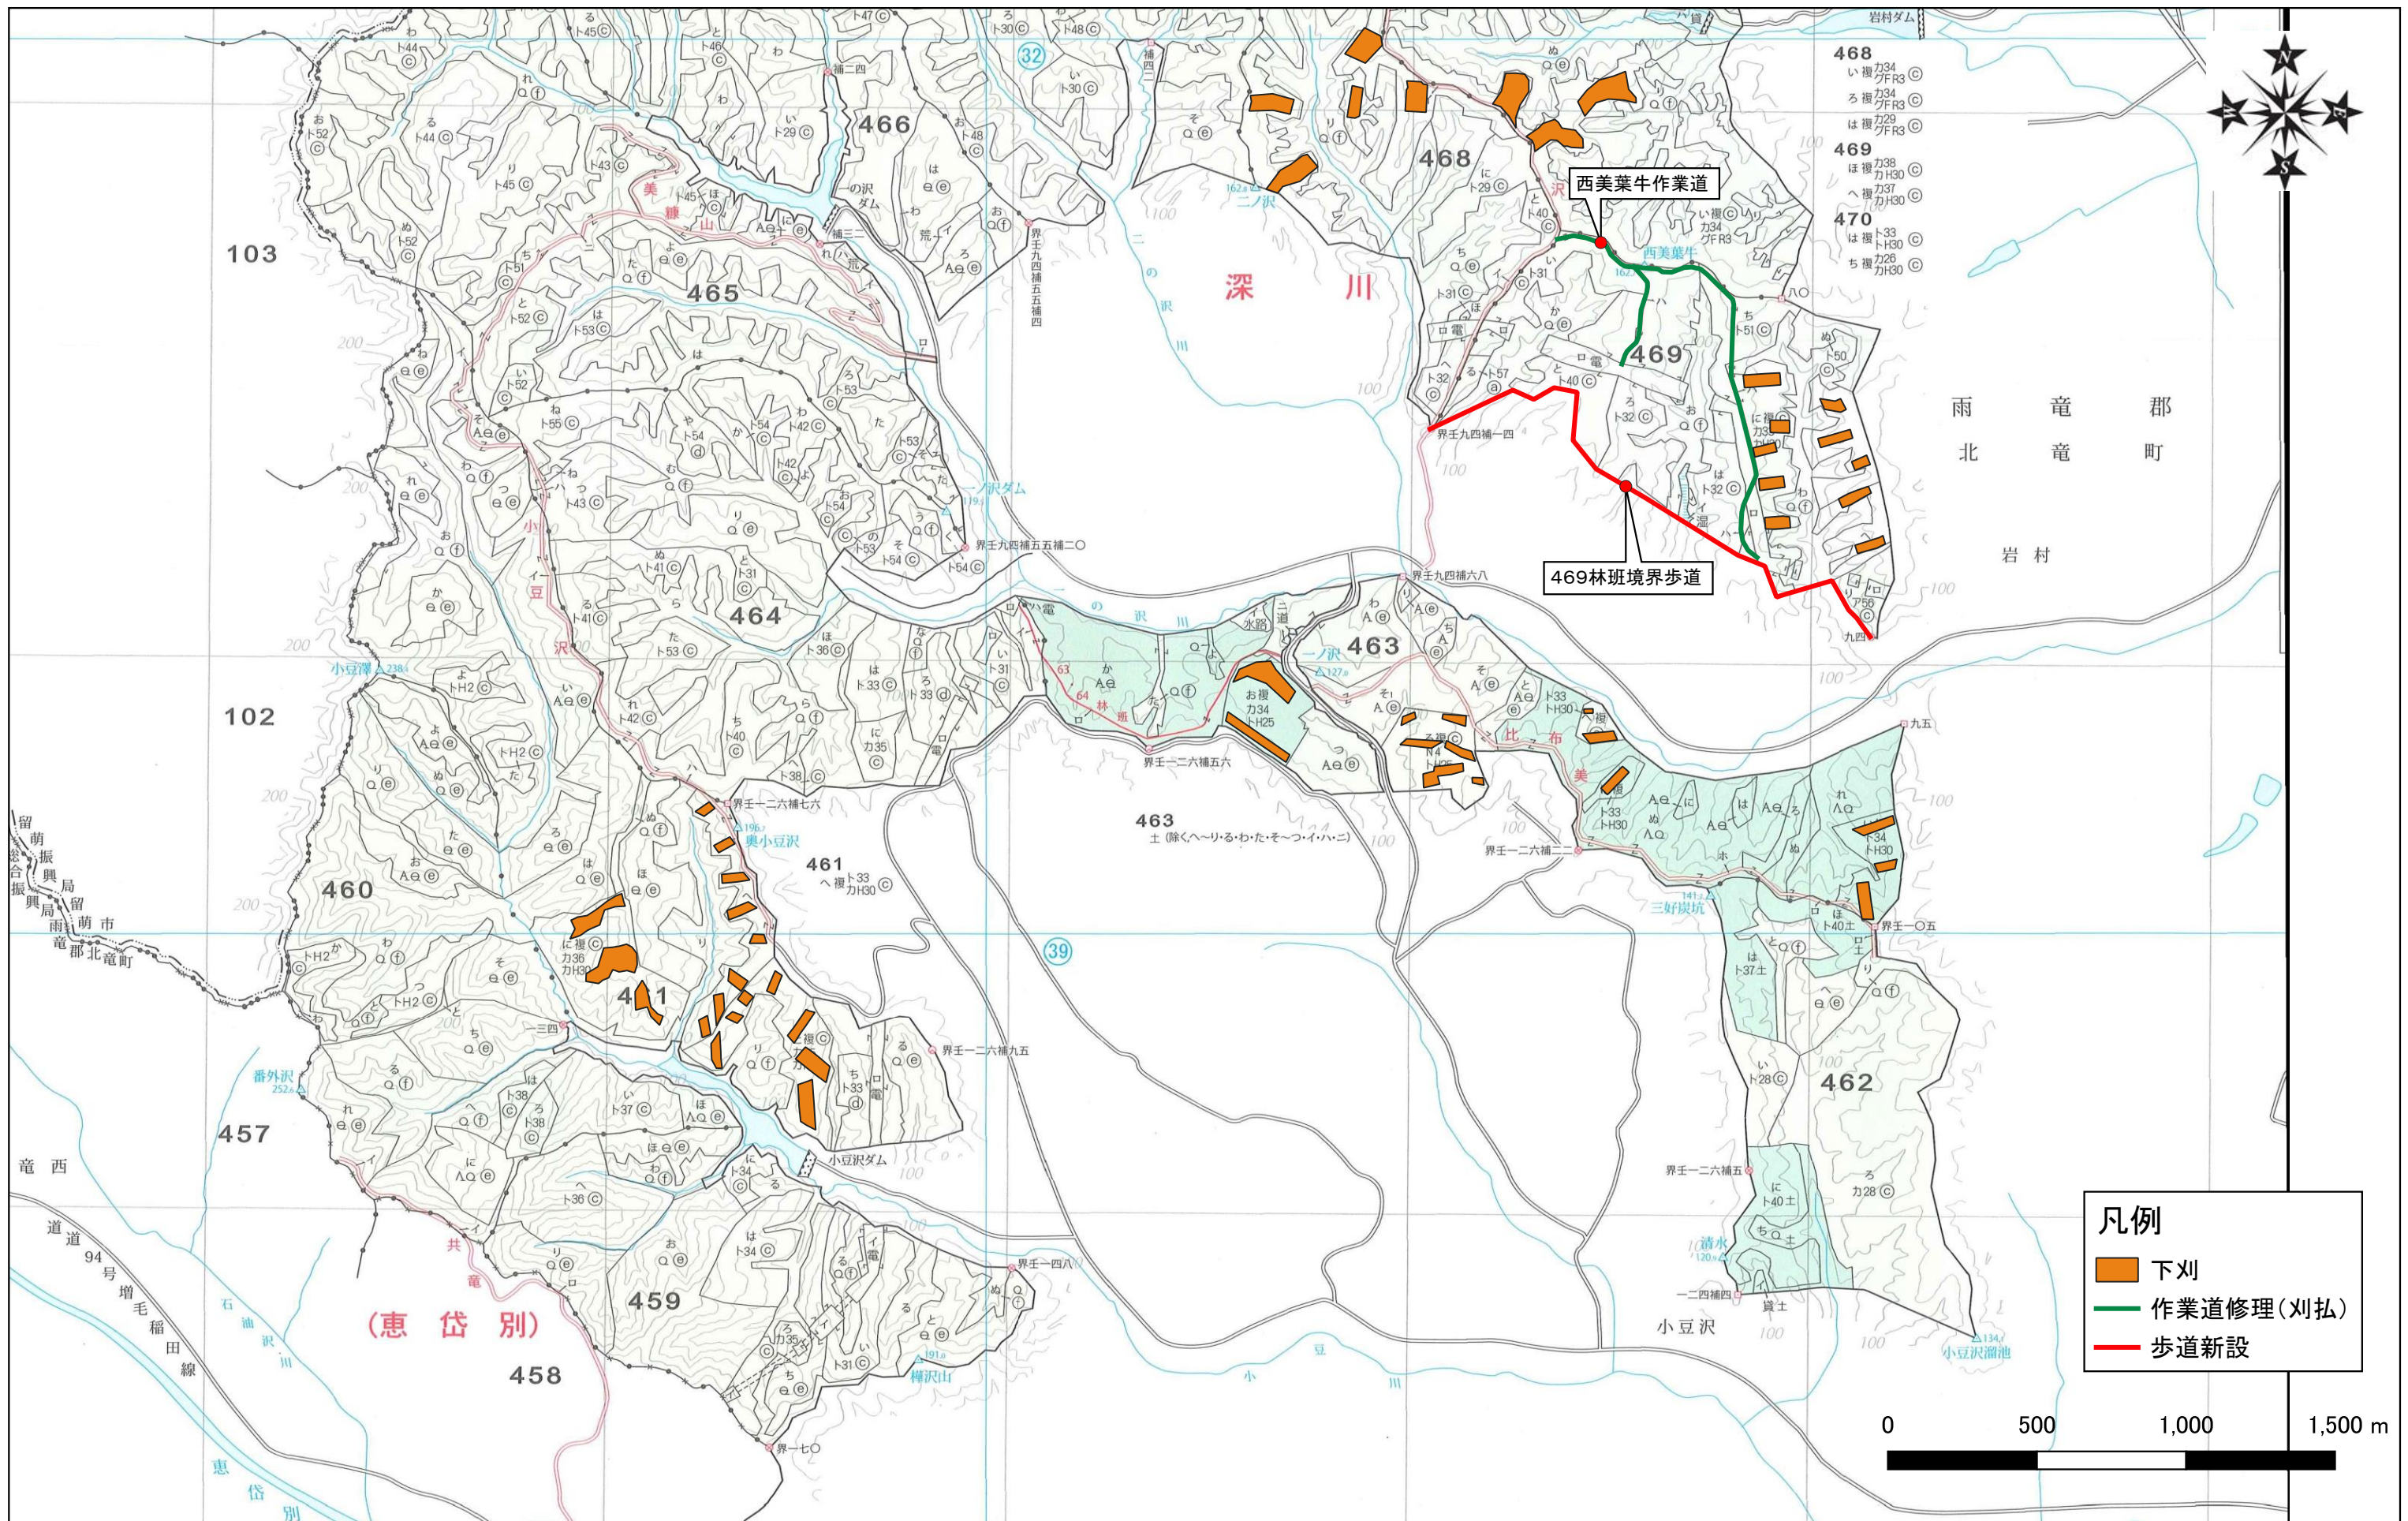


6年度北空知支署【幌加内地区外】保全整備造林外第1号 事業箇所位置図⑬

1:20000

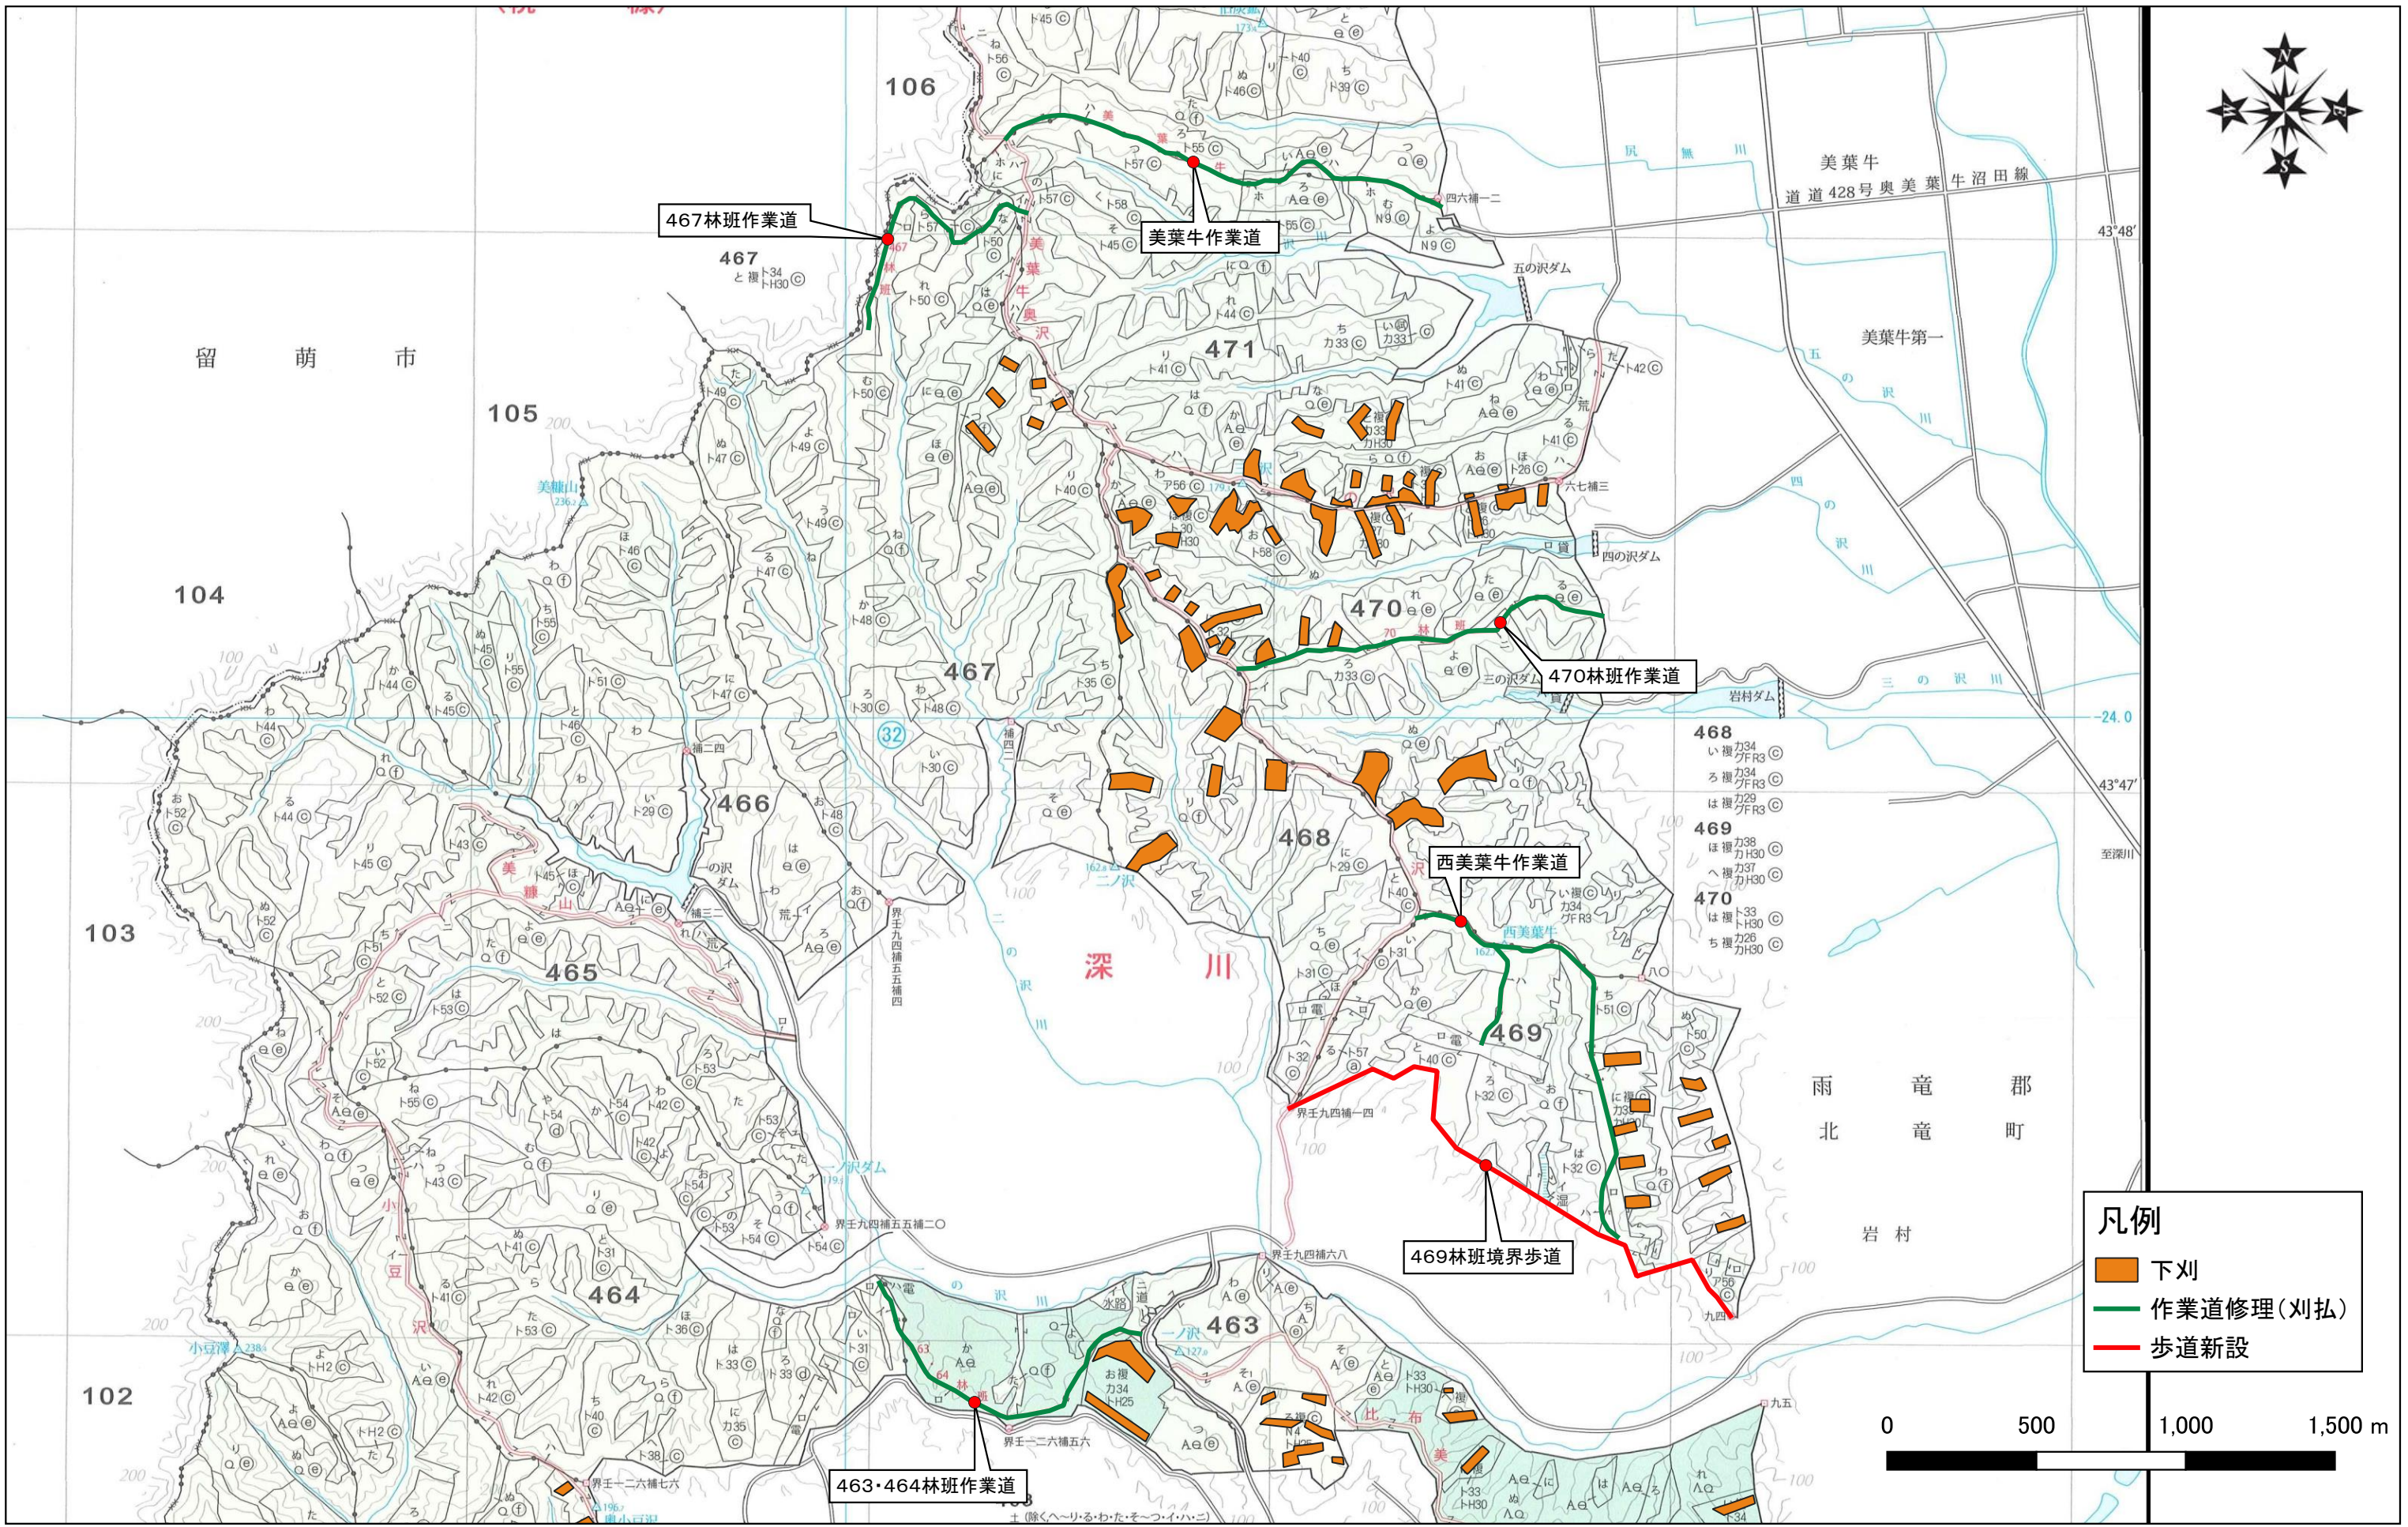


凡例

- 下刈
- 作業道修理(刈払)
- 歩道新設

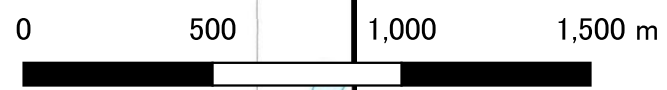

6年度北空知支署【幌加内地区外】保全整備造林外第1号
 事業箇所位置図⑭
 1:20000

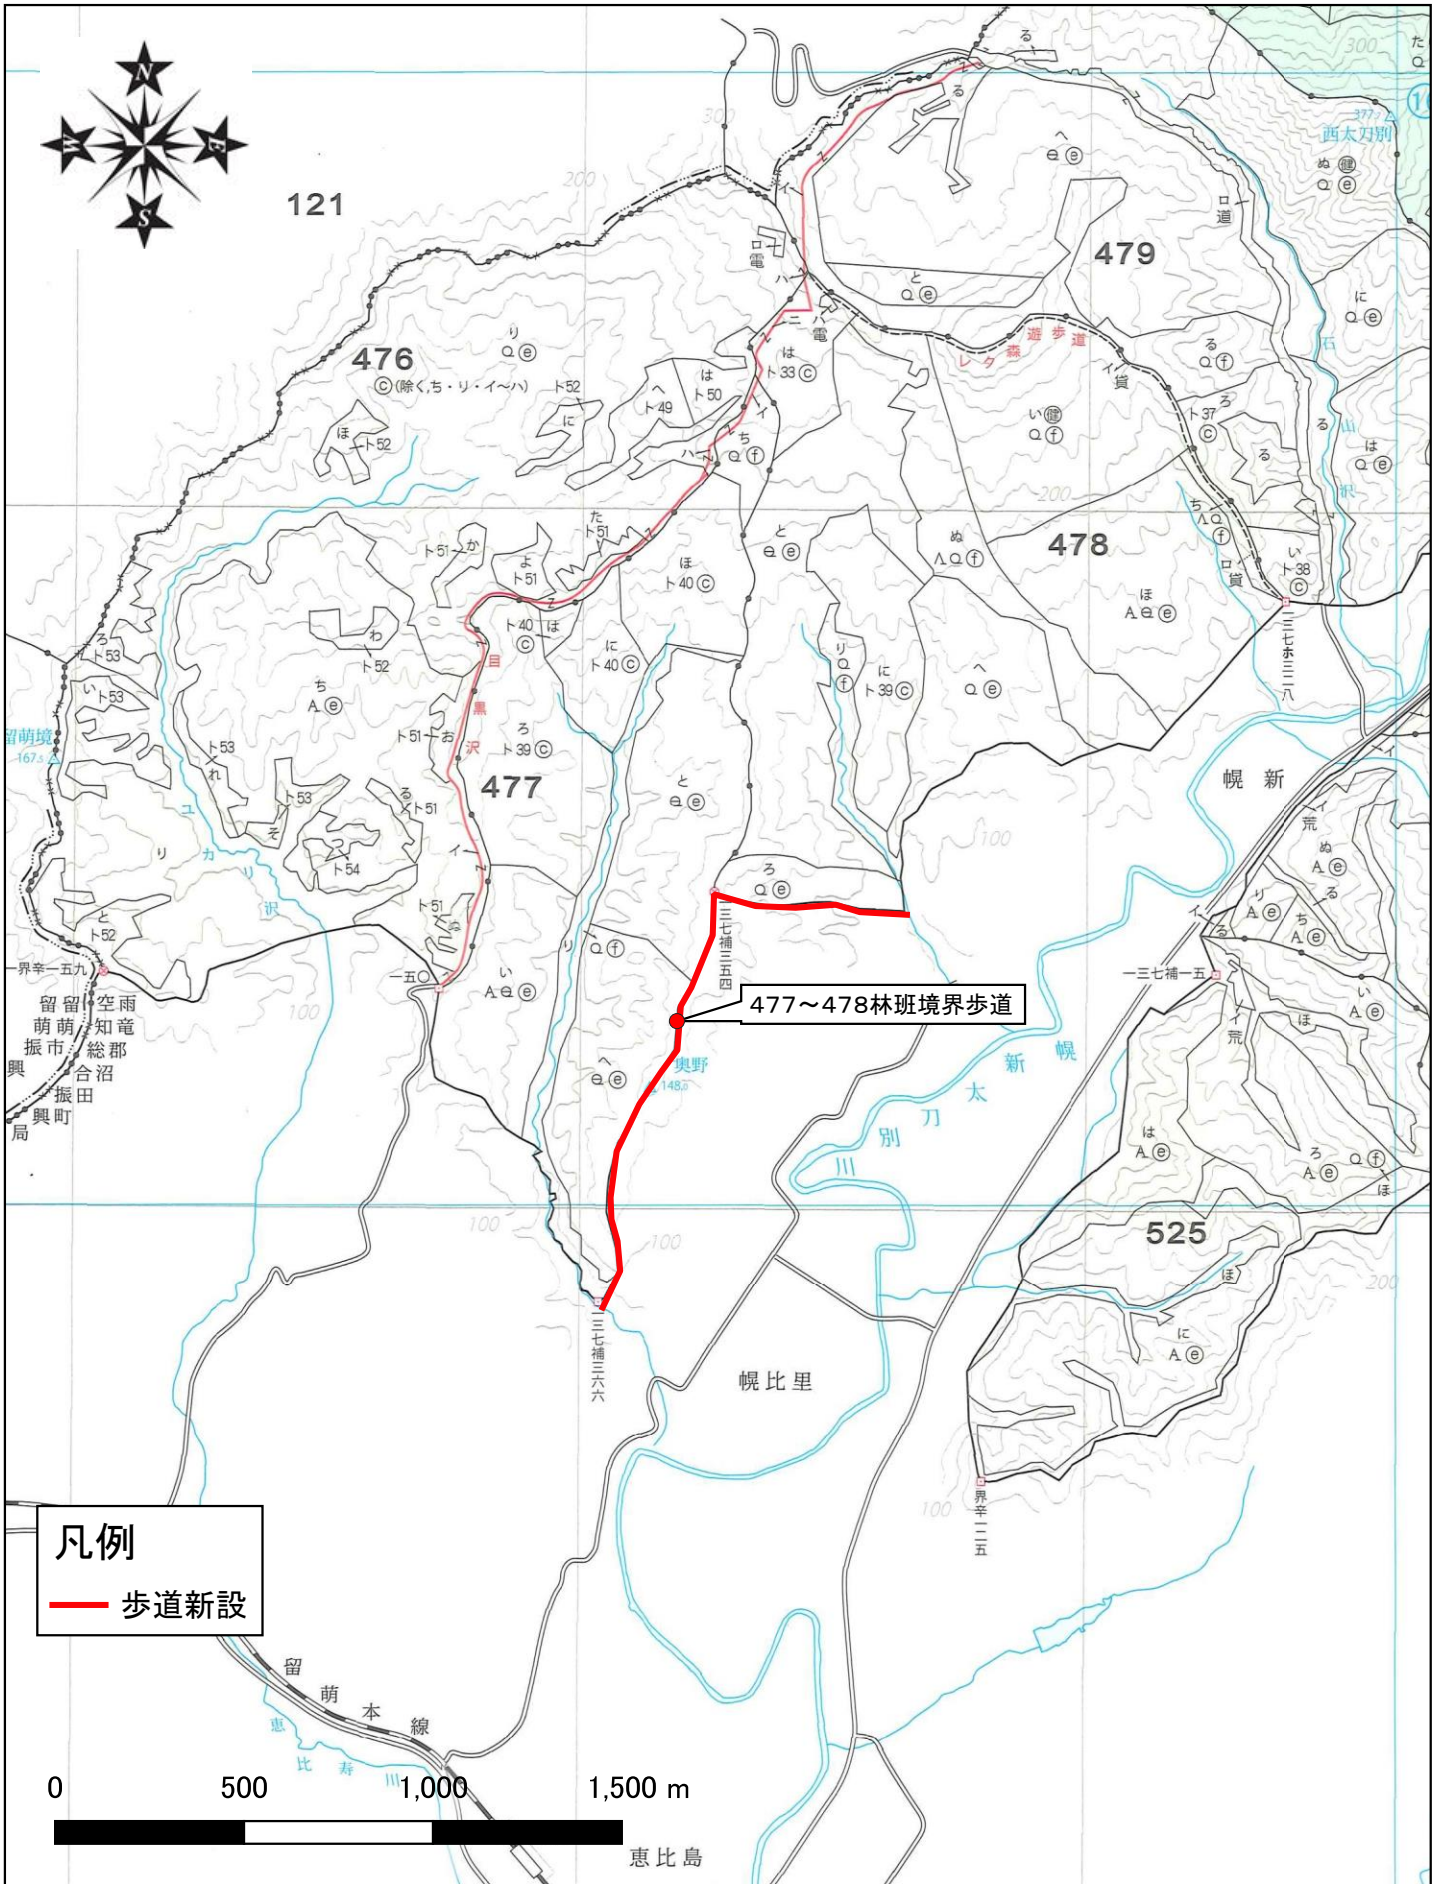


凡例

— 歩道新設

0 500 1,000 1,500 m


恵比島

6年度北空知支署【幌加内地区外】保全整備造林外第1号 事業箇所位置図⑬ 1:20000

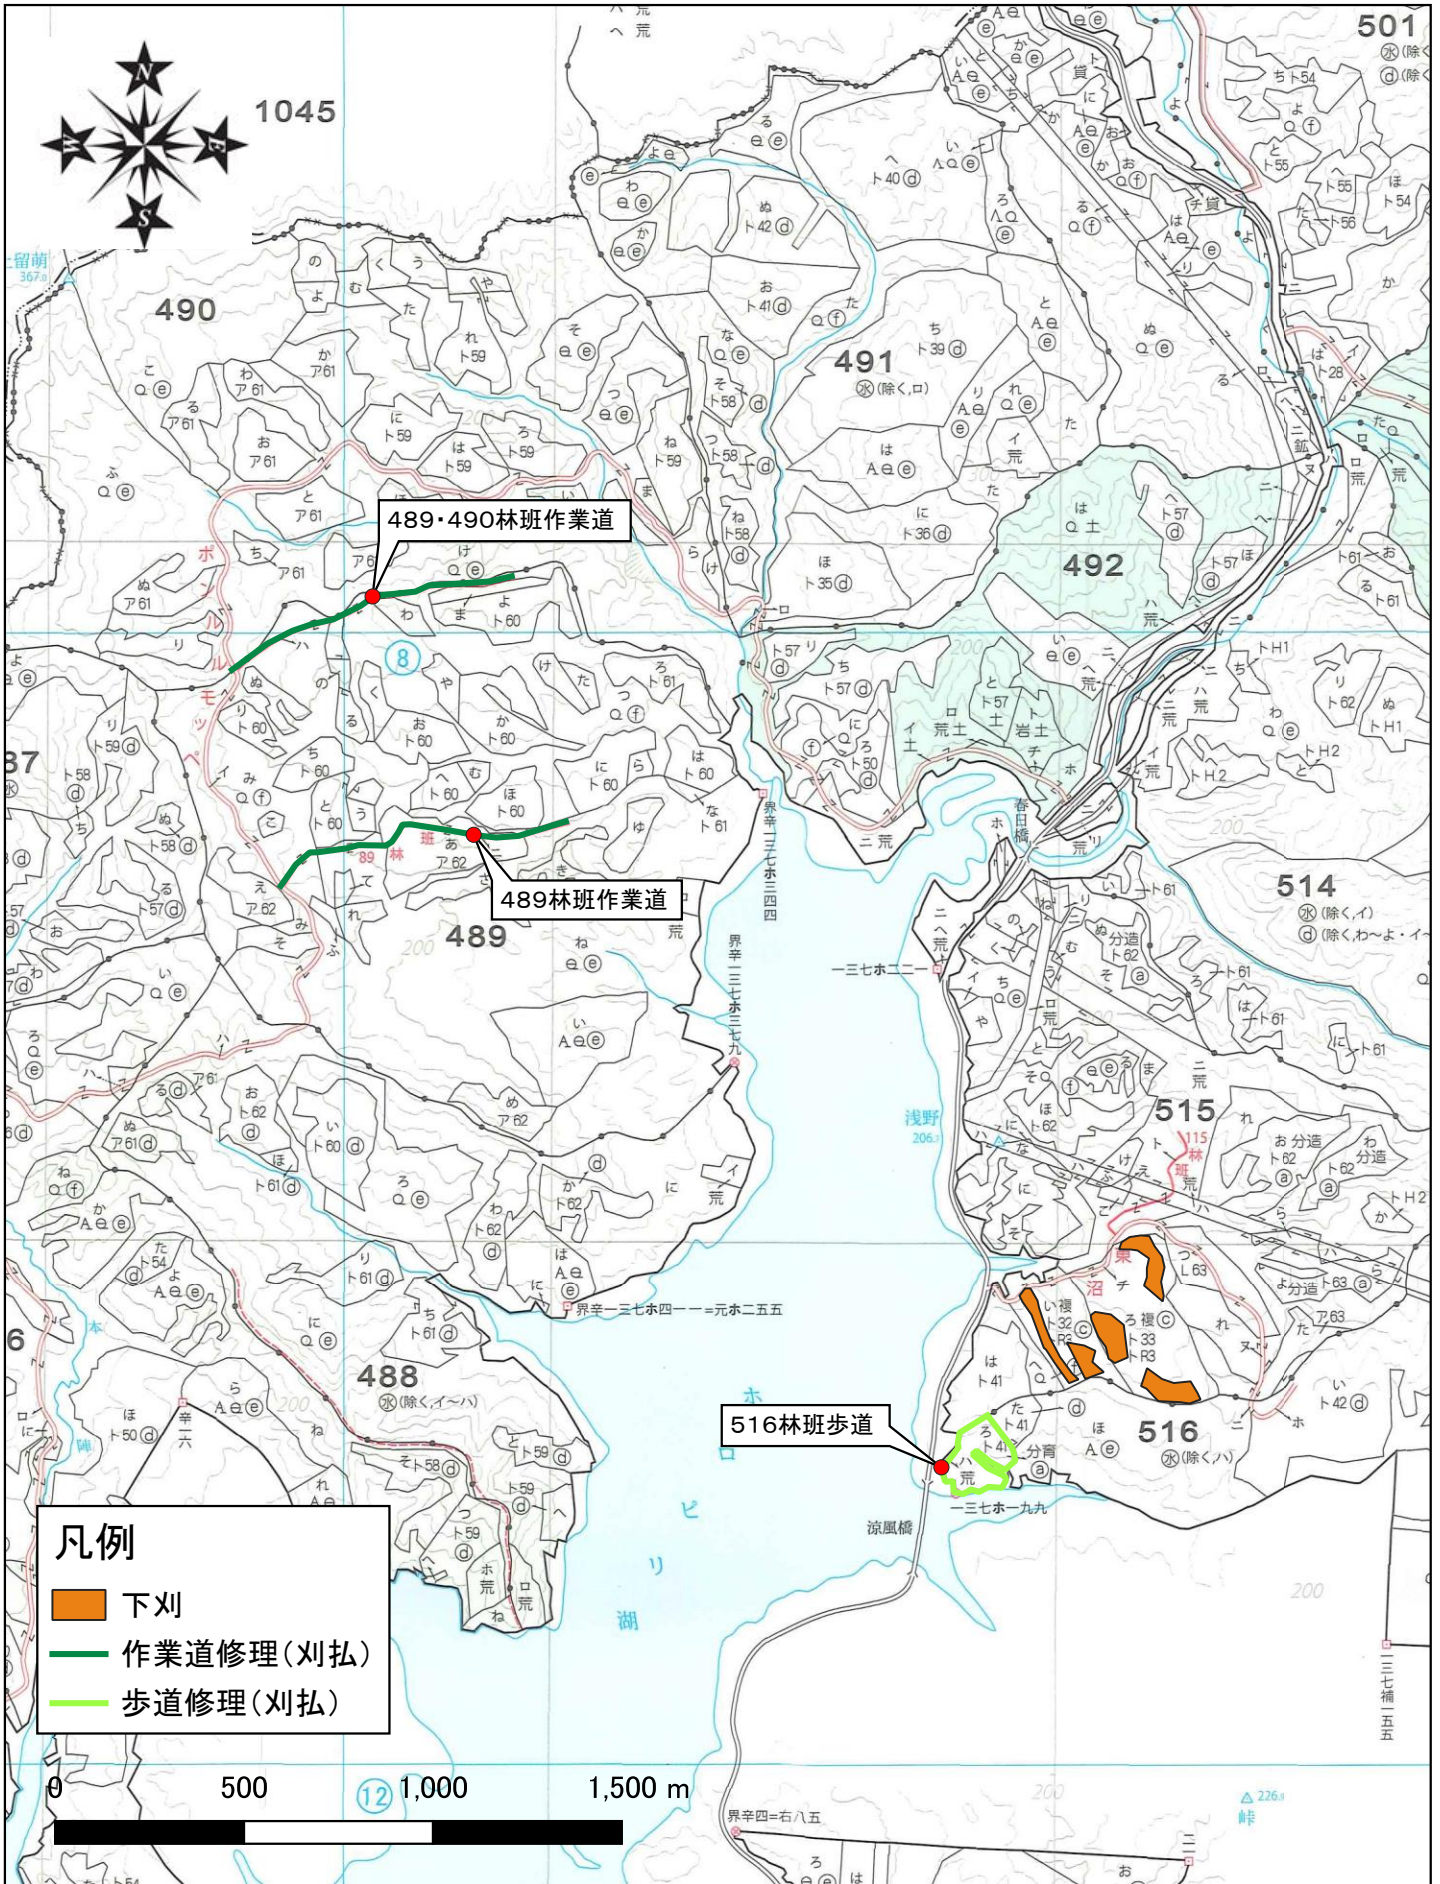

6年度北空知支署【幌加内地区外】保全整備造林外第1号 事業箇所位置図①⑥

1:20000

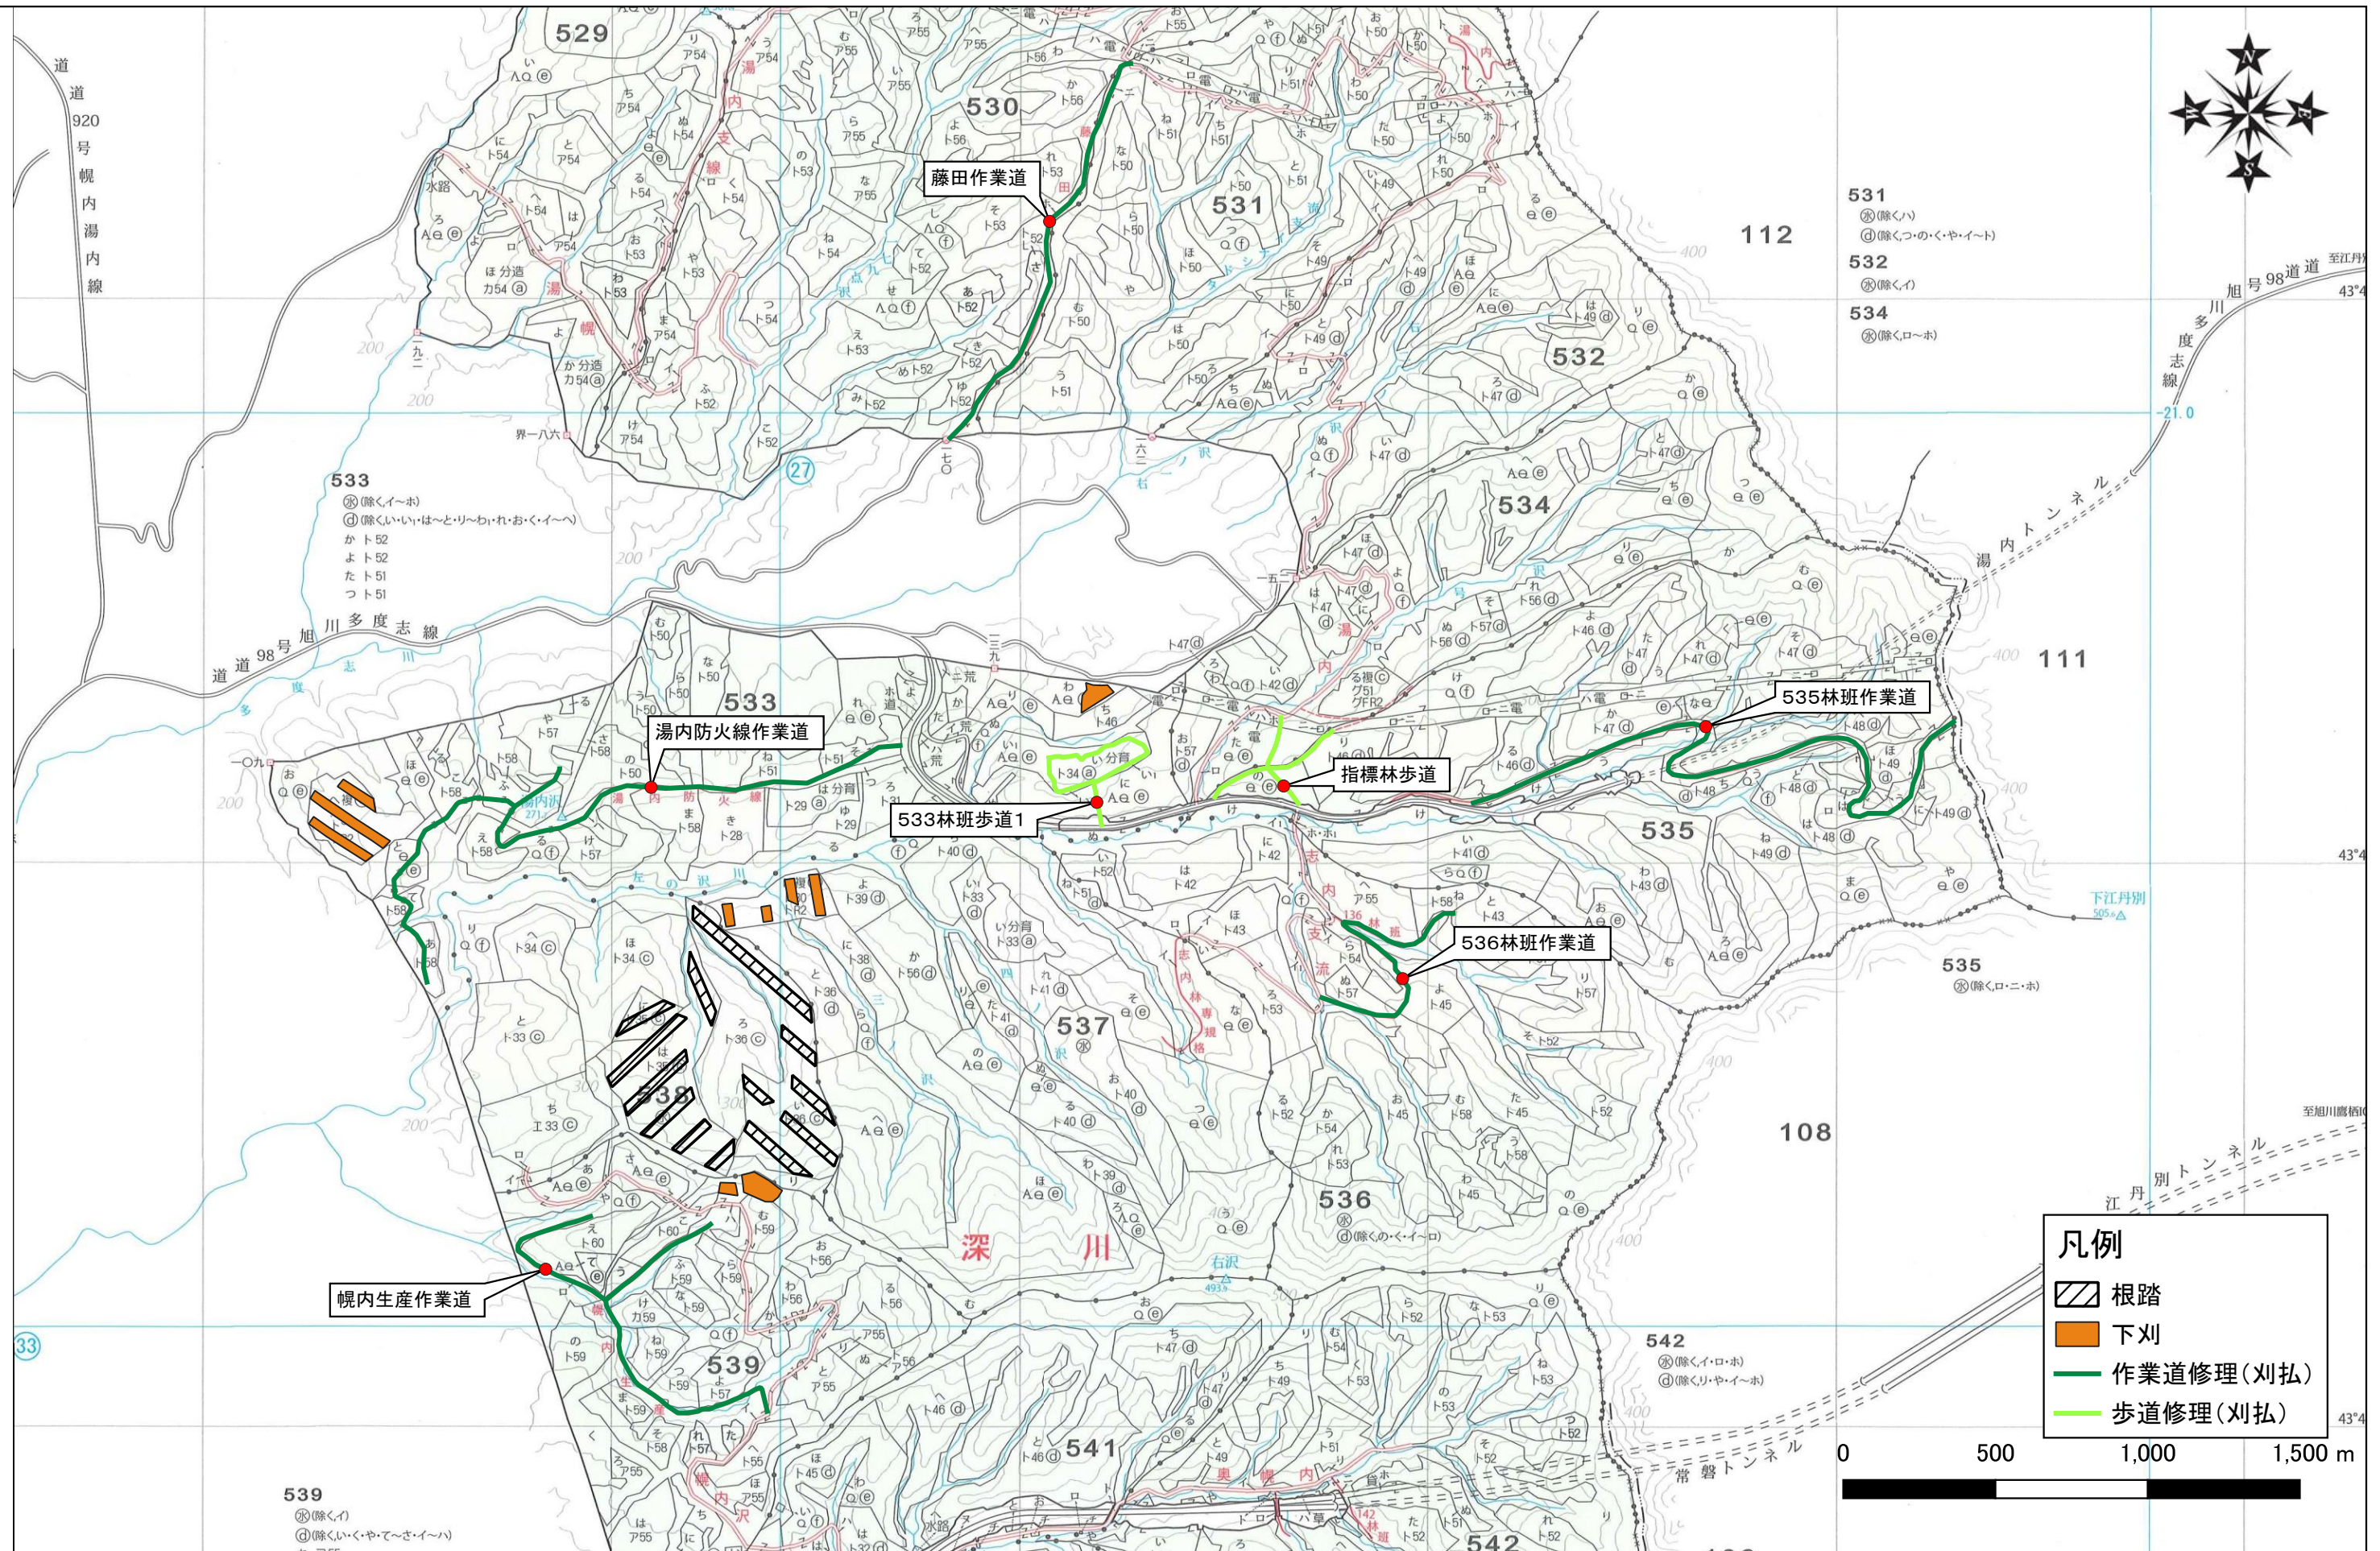

529

藤田作業道

531

112

531

532

534

533

湯内防火線作業道

指標林歩道

535林班作業道

533林班歩道1

536林班作業道

幌内生産作業道

深川

541


108

542


539

542


6年度北空知支署【幌加内地区外】保全整備造林外第1号
 事業箇所位置図⑰
 1:20000

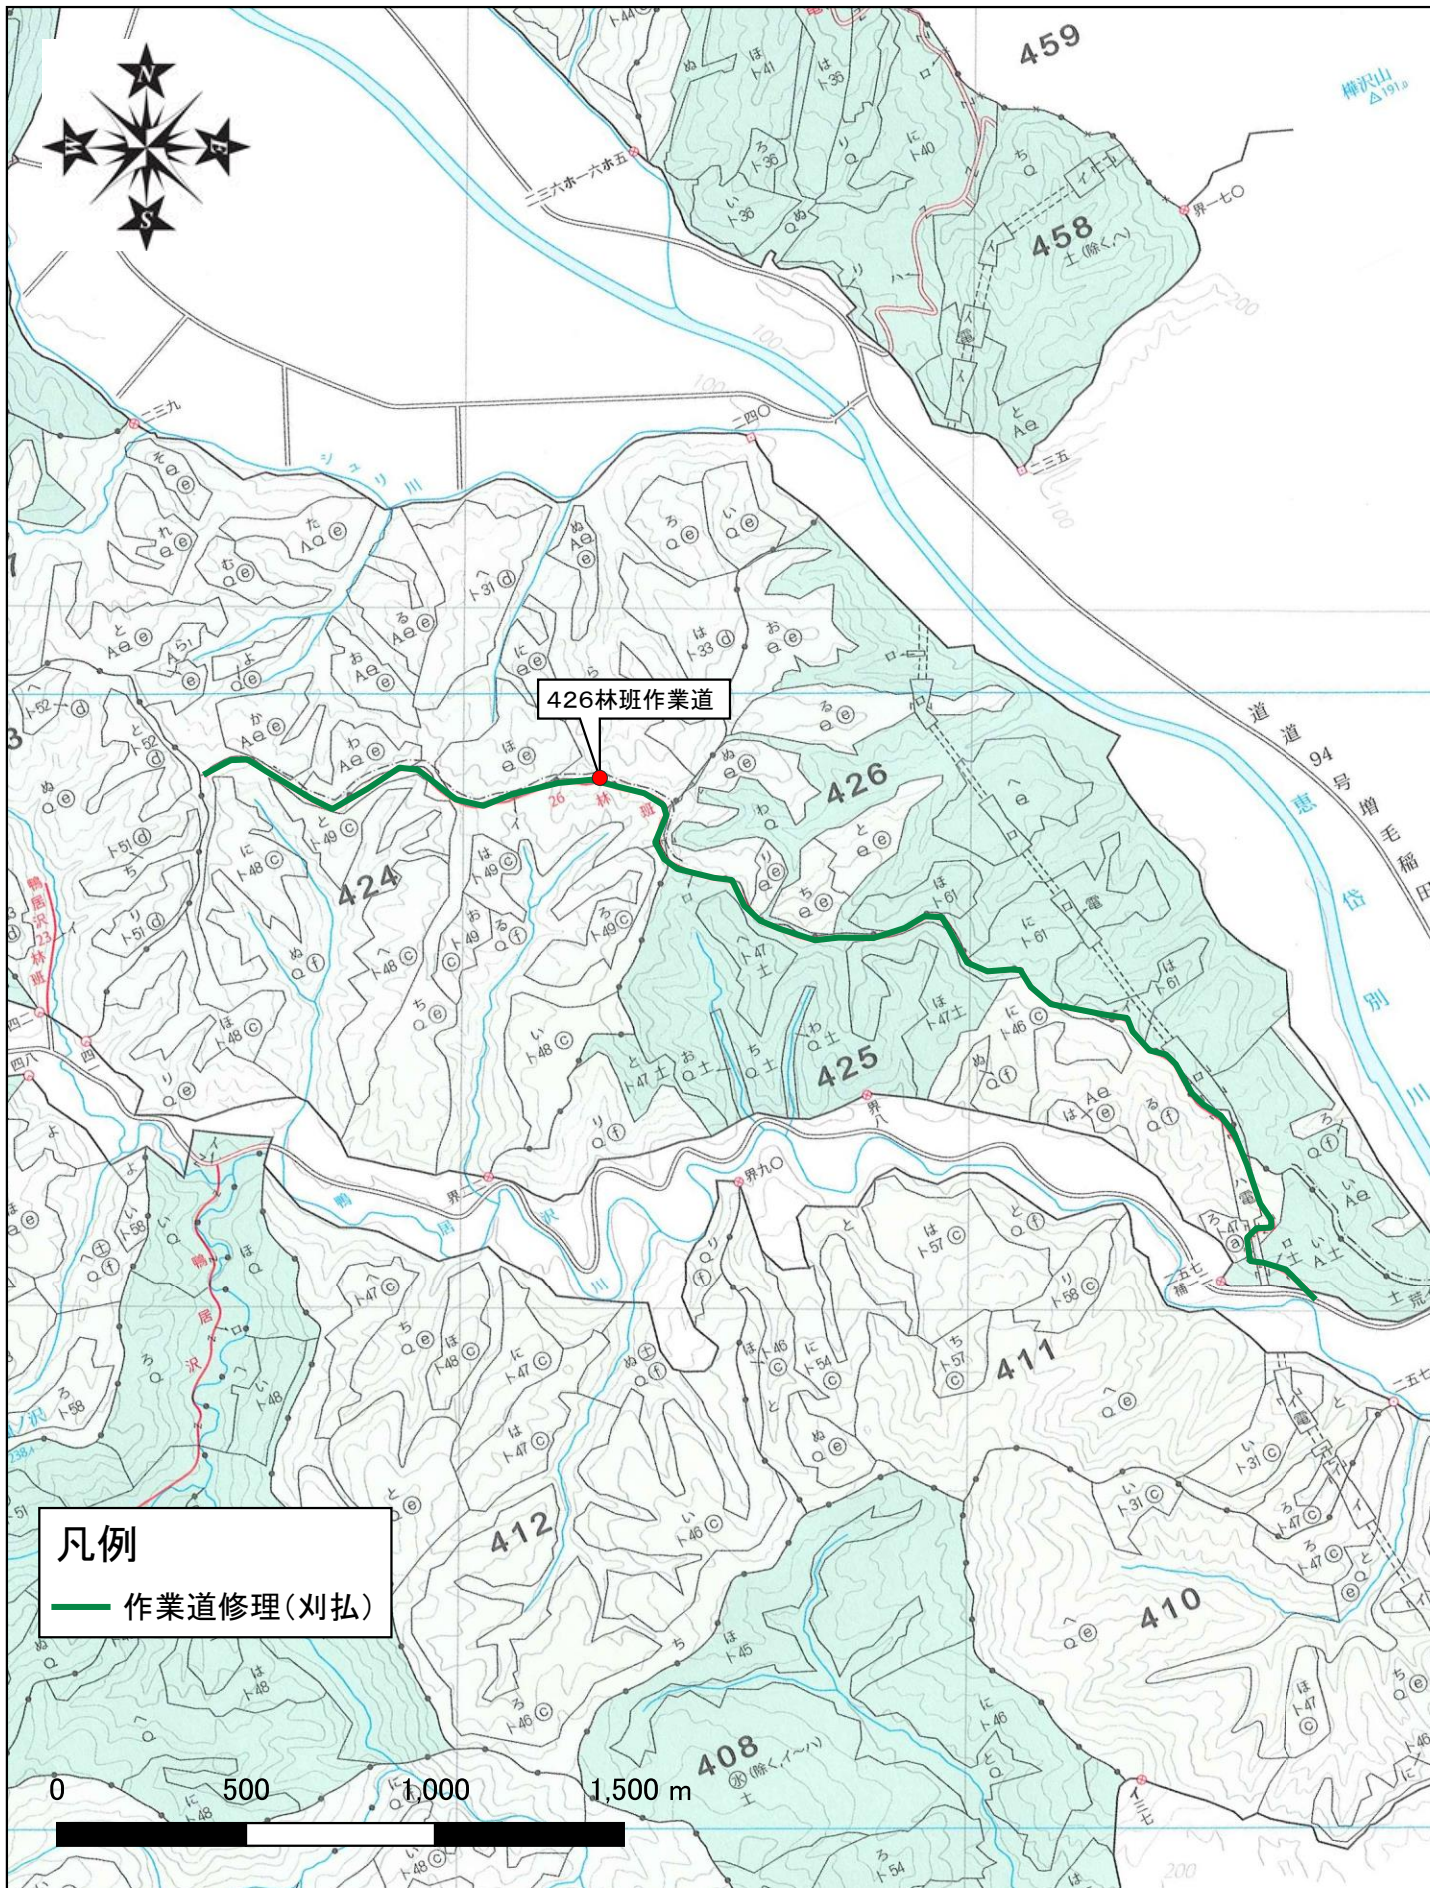

6年度北空知支署【幌加内地区外】保全整備造林外第1号 事業箇所位置図⑱ 1:20000

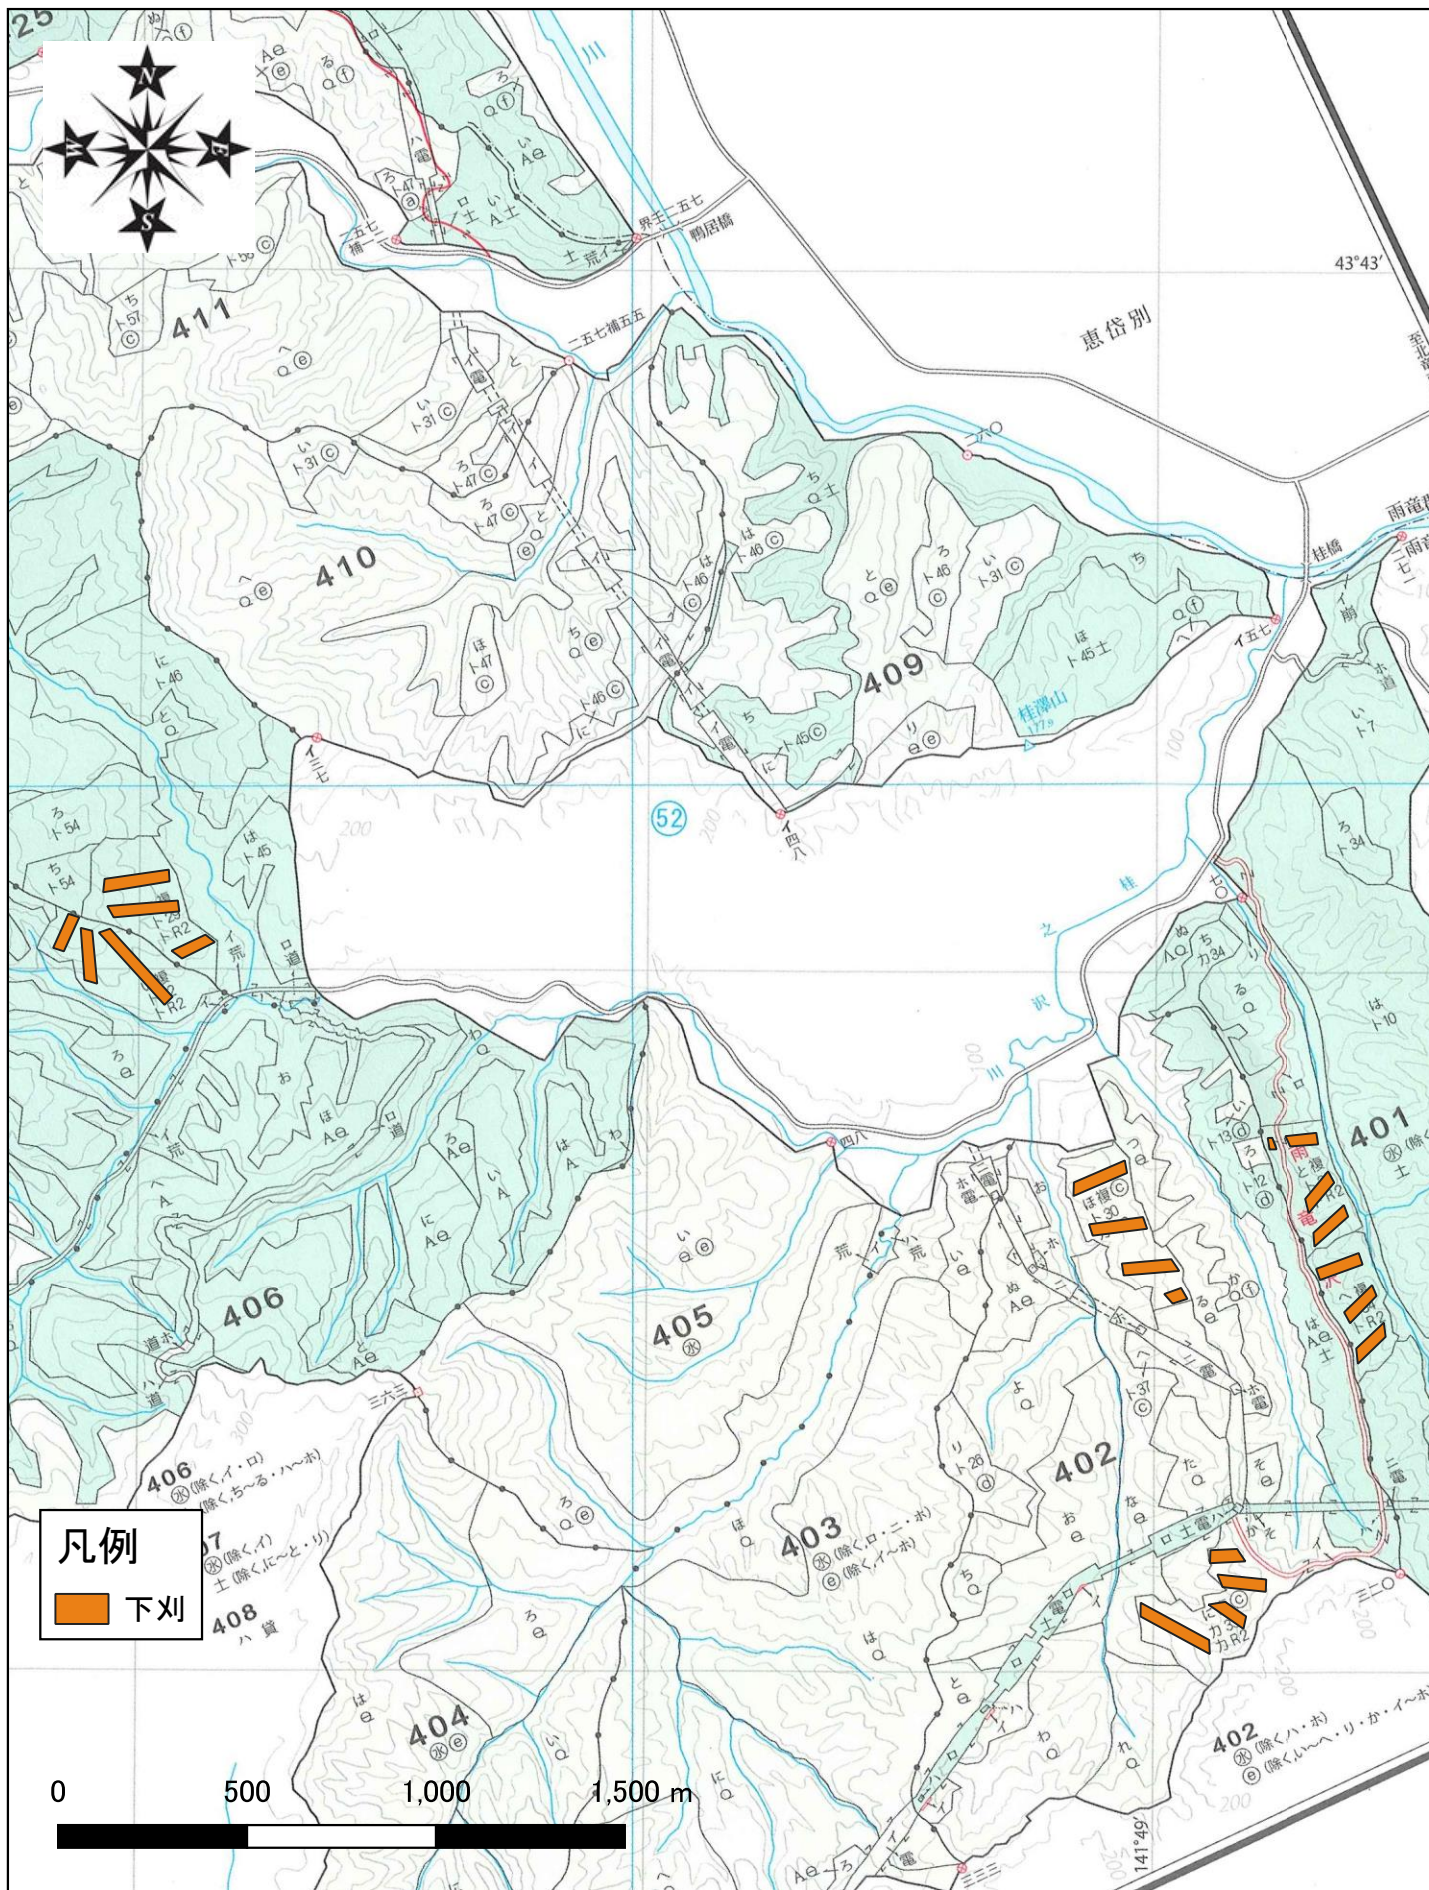

6年度北空知支署【幌加内地区外】保全整備造林外第1号
事業箇所位置図(詳細)①
1:5000

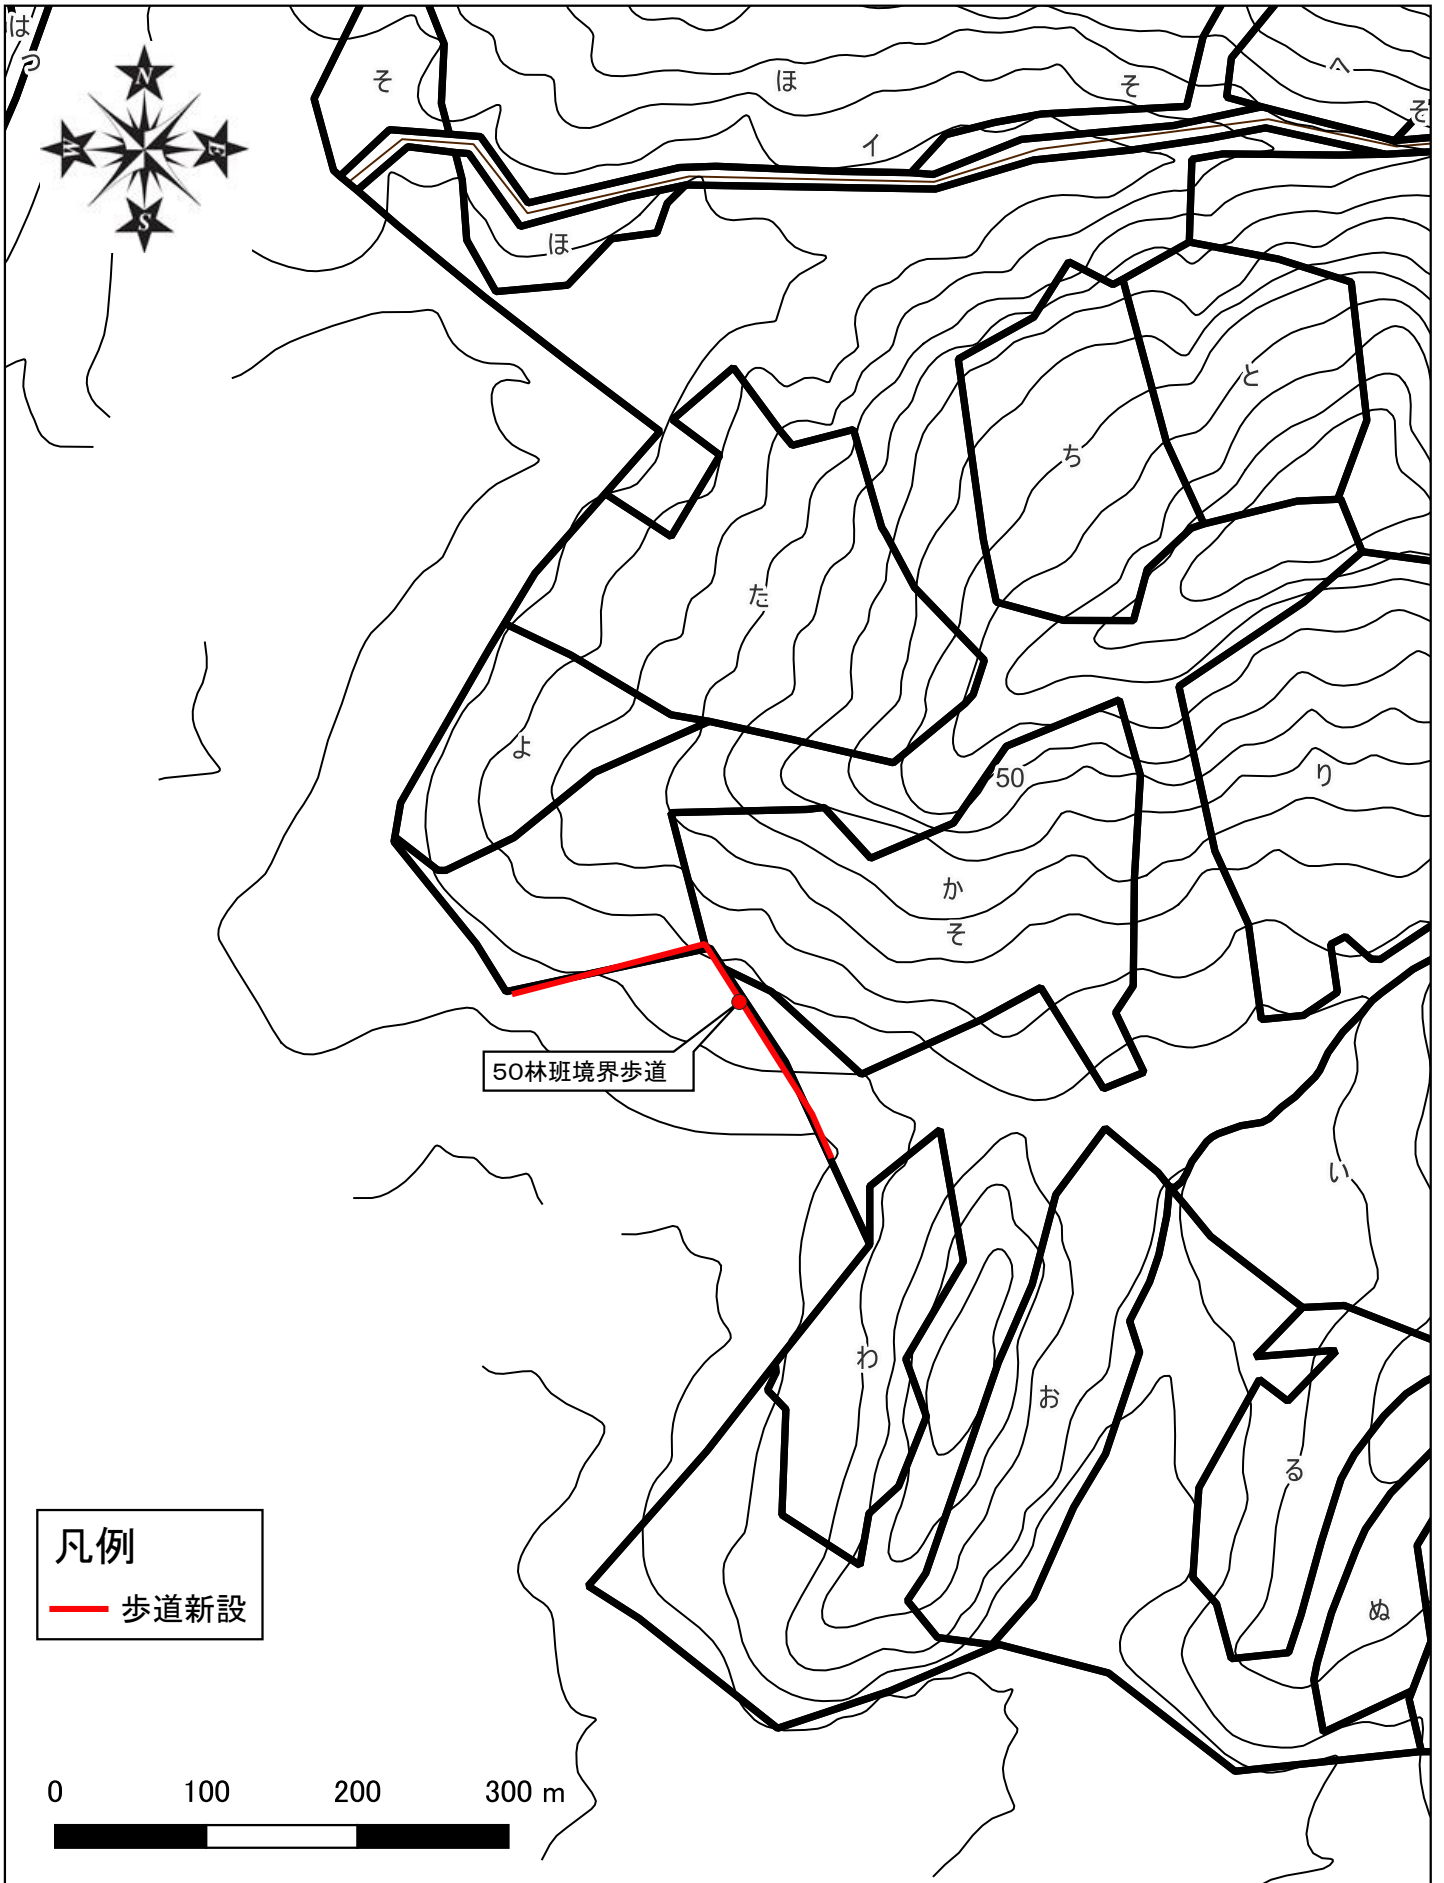

6年度北空知支署【幌加内地区外】保全整備造林外第1号 事業箇所位置図(詳細)②
1:5000



6年度北空知支署【幌加内地区外】保全整備造林外第1号 事業箇所位置図(詳細)③
1:5000

