


位置図




アスベスト含有調査業務建物配置図

釧路市阿寒町

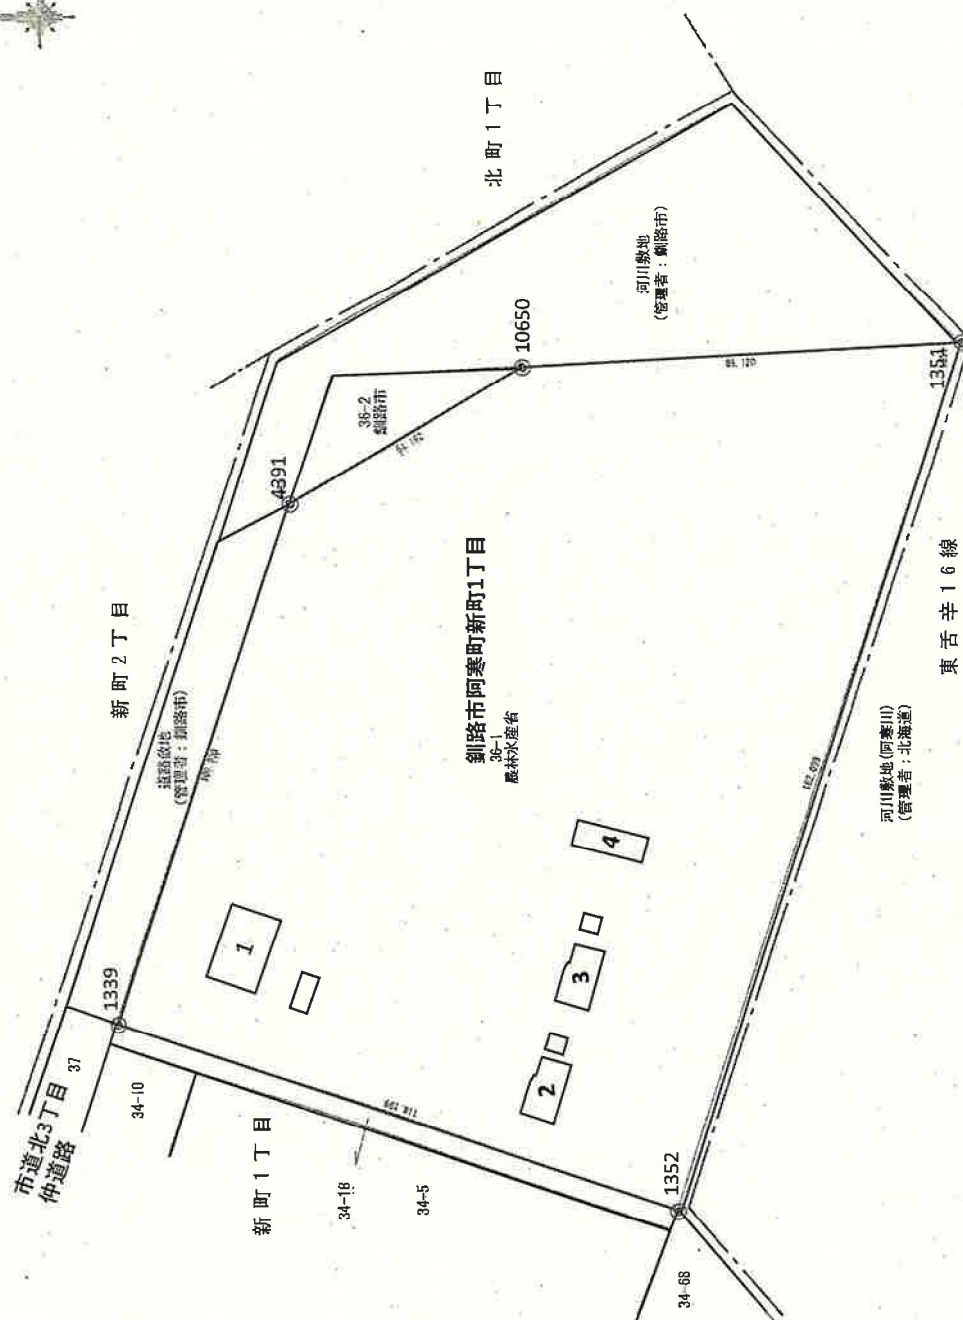

1-1 旧飽別製品事業所平面図

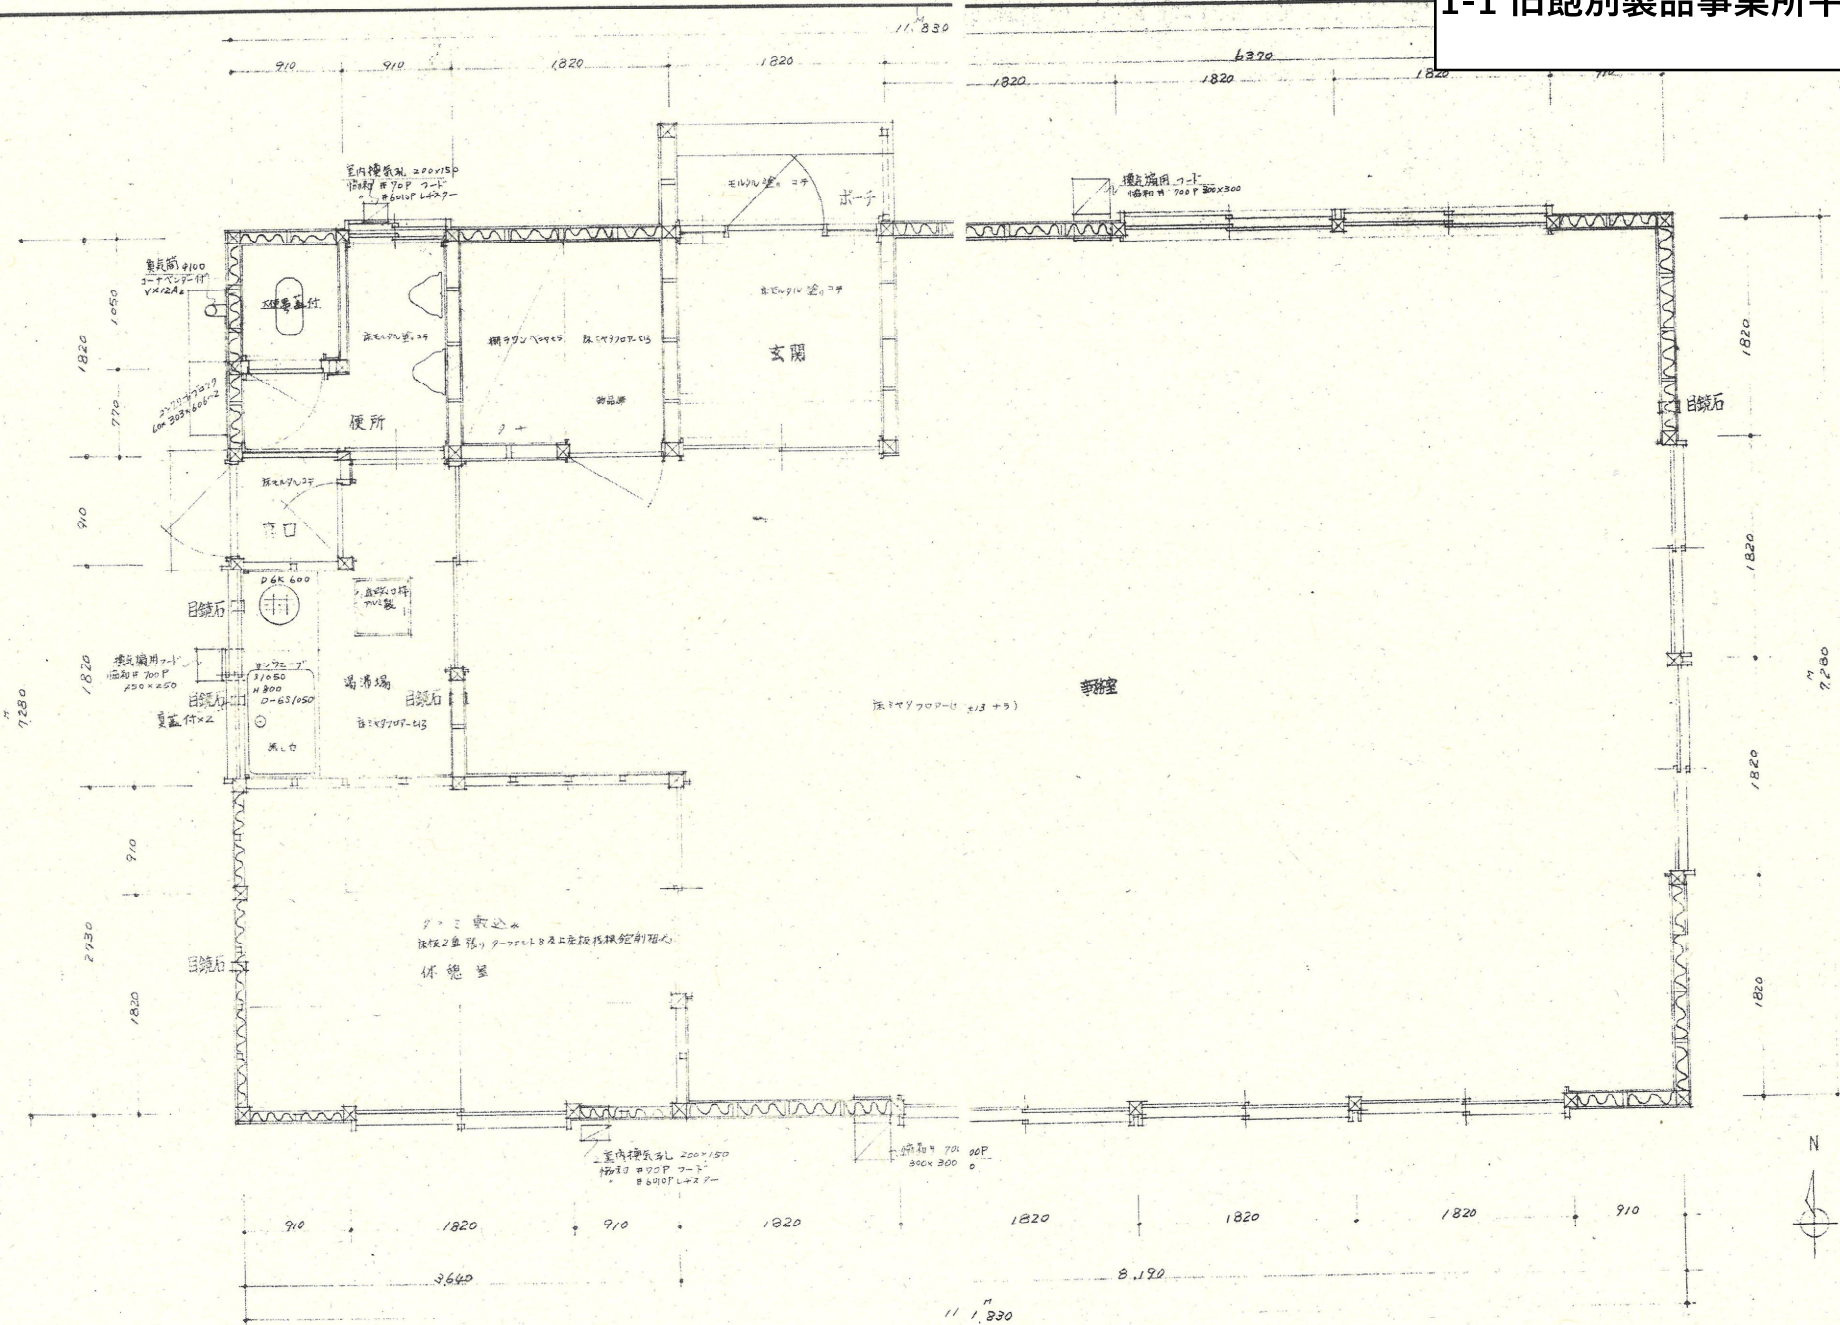


工事名 阿 寒営林署 飽別製品事業所 新築

図面名 平面 詳細図


帯 広 営 林 支 局

縮 尺	設計者名	校 閲 製 図 図 面 番 号
1/30	紙 建 案 士 号	- 4


1-2 旧飽別製品事業所詳細図

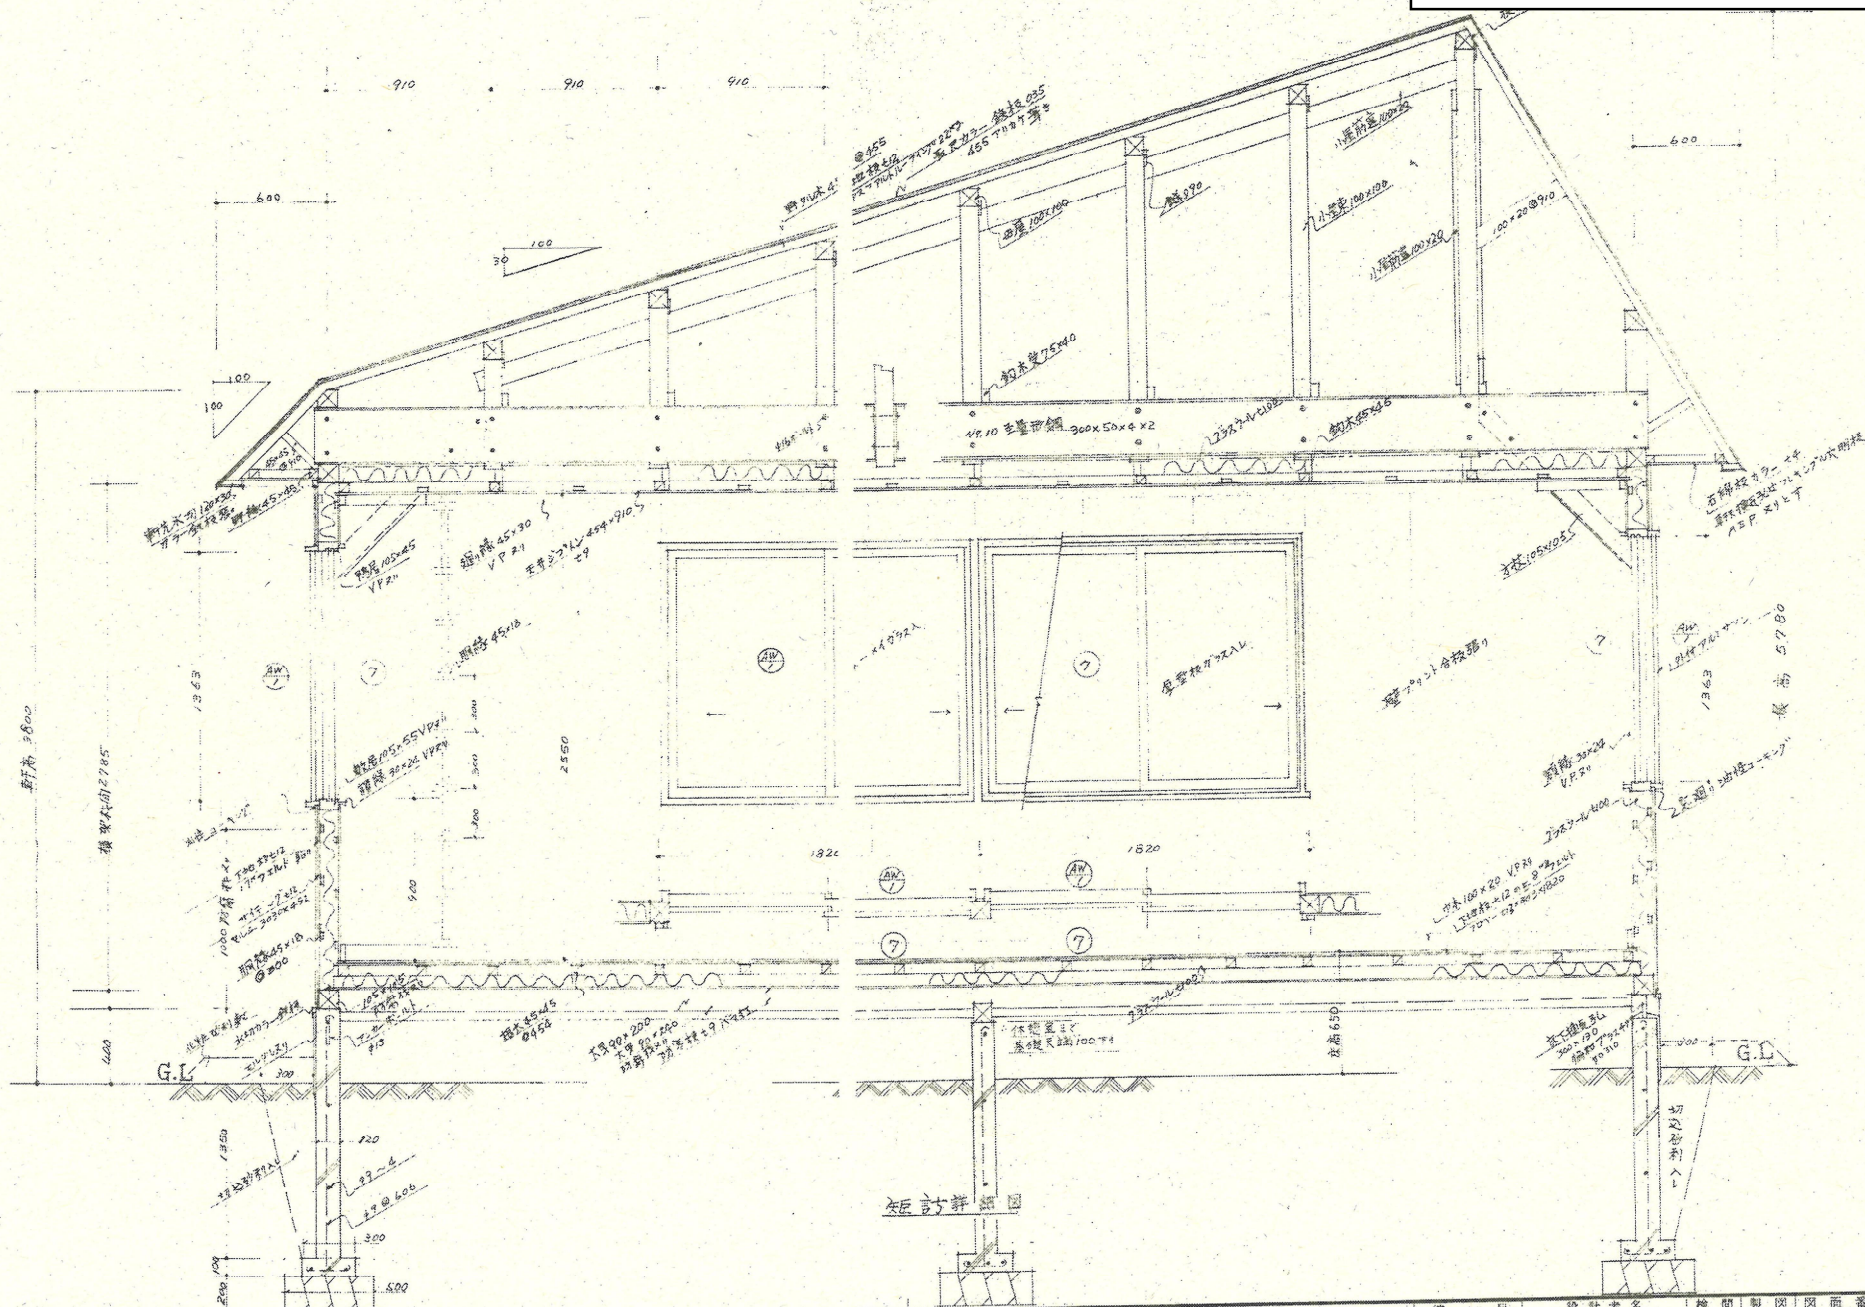


1-3 旧飽別製品事業所詳細図

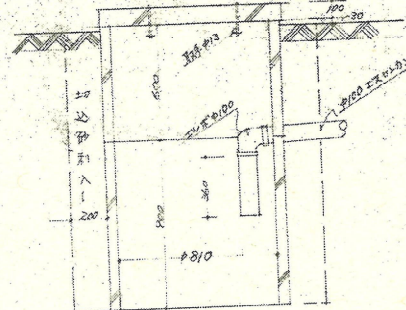

區經詳析

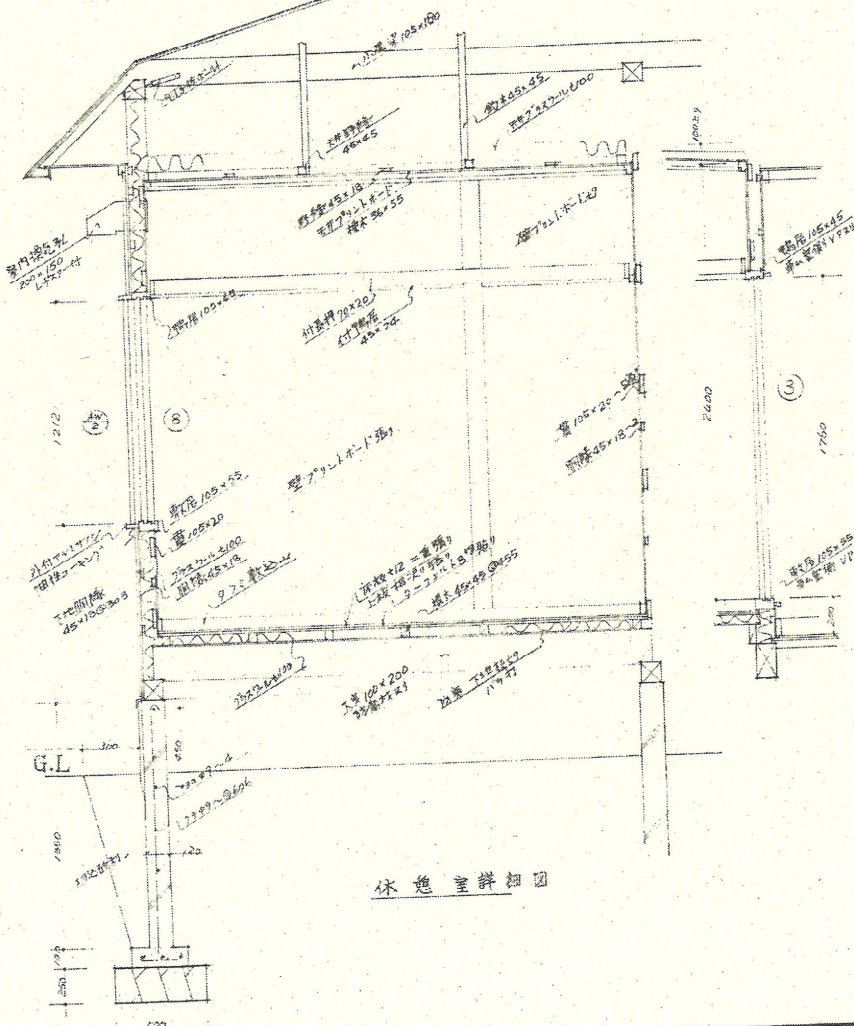

休息室詳細圖

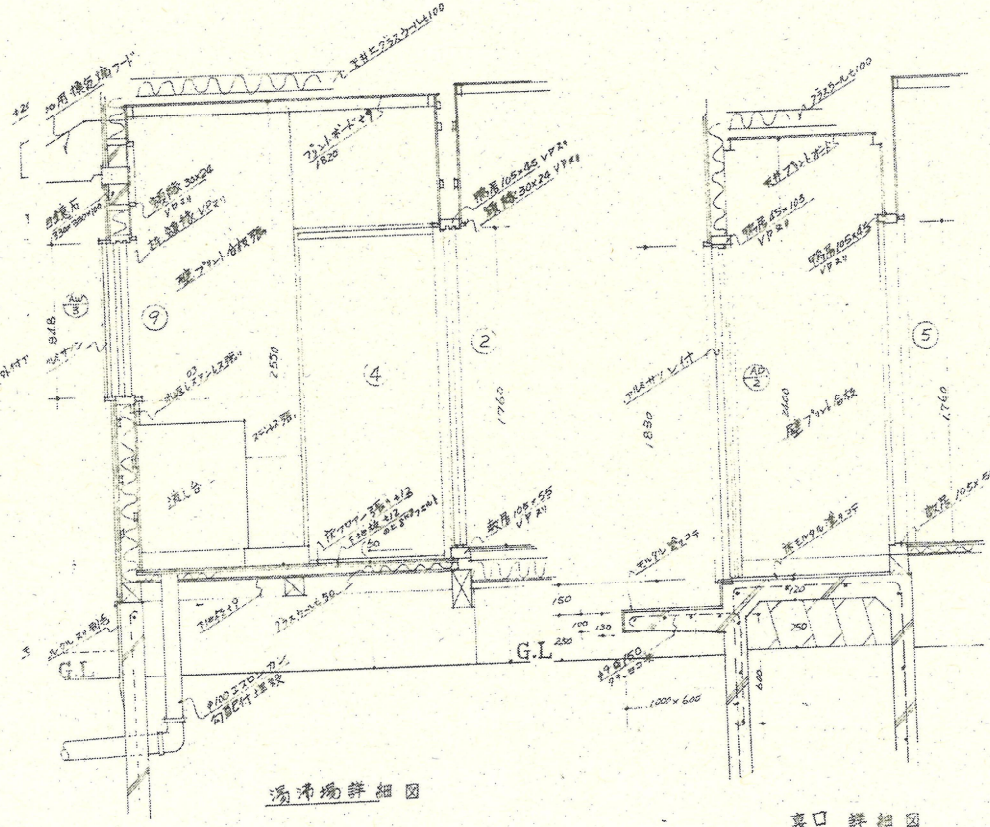

湯沸場詳細図

裏口 詳細図

工事名	同	寒 營林署 鉋 別 製品 事業所 新築
-----	---	---------------------


工事

休憩室、湯沸場、溜槽、裏口 詳細図

局支林 營 廣 帶


縮尺	設計者名	檢閱	製圖	圖面番
1/20	級建築士 第			-7

第35号 事業宿舍平面図

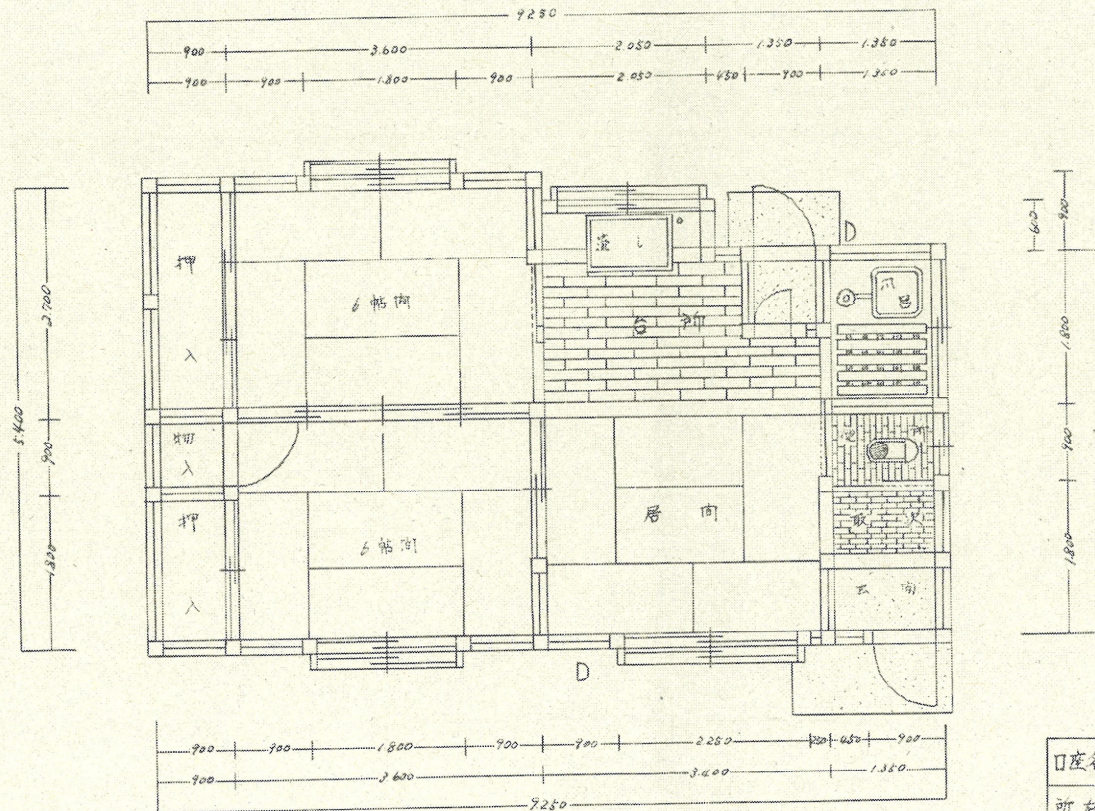


所在地	阿寒事業区	索引番号	8-22	図面番号	39
所在	阿寒郡阿寒町字古平原野 16帖36番地1	図面の名称	平面図	縮尺	1/60
建物番号	162	建物名称	事業組合	調査年月日	44.1.7
建面積	45.67	延面積	45.67	調査資格	農林技官
構造	木造 平屋建 瓦葺 鉄板葺 基礎コンクリート 外壁サイディング 内壁パズルボード	調査者氏名	橋本功		

第36号 事業宿舍平面図

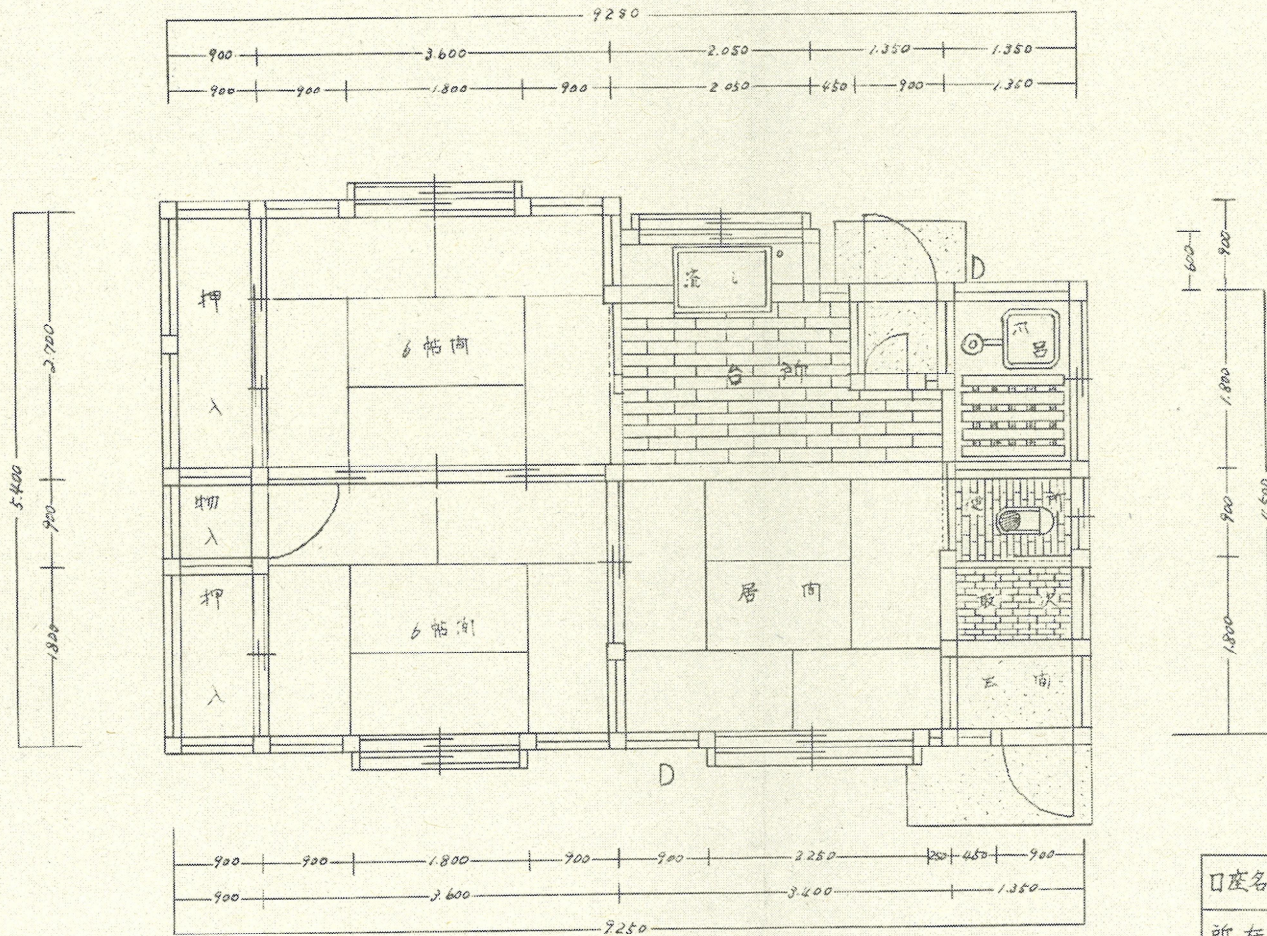

口座名	阿寒事業区	索引号	8-29	図面番号	39
所在	阿寒郡阿寒町字古平原野 16線36番地の1	図面の名称	平面図	縮尺	1/60
建物番号	164	建物名称	第36号 の名称 事業宿舍	調整年月日	44.1.7
建面積	45.67	延面積	45.67	調整資格	農林技官
構造	木造、平屋建、鉄骨 基礎コンクリート、外壁 内装ラスボード	調整者氏名	橋本		

飽別製品事業所附属車庫平面図

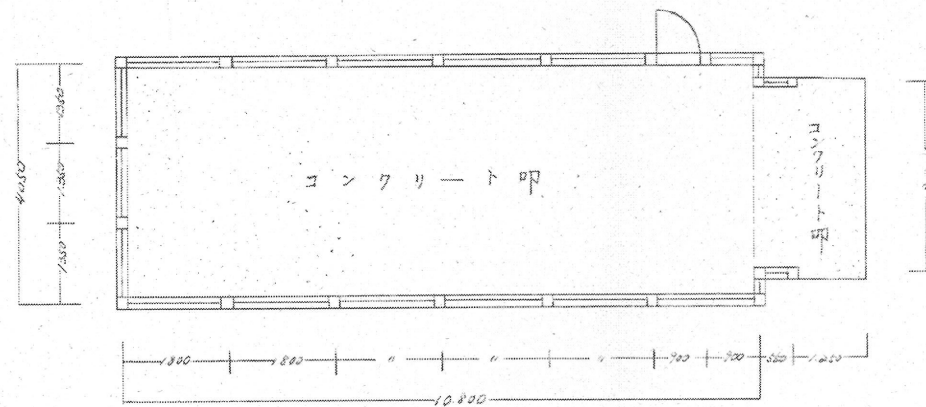

口座名	阿寒事業区	索引 番号	10-19	図面 番号	301
所在	阿寒郡阿寒町字幸原野 16線36番地の1	図面の 名称	平面図	編 号	1-100
建物 番号	169	調整年月日	昭和44年7月	調整 員	佐林技研
建面積	45.50	延面積	45.50	調整 氏名	橋本 功
構造	木造平屋建 瓦葺鉄骨 基礎はコンクリート叩 外壁はS-L工	調整 氏名	橋本 功	調整 氏名	橋本 功