

8年度根釦西部署【御卒別地区その1】 保全整備(保育間伐等・地帯・植付)第1号	
事業所	御卒別
縮尺	1/5000(A3印刷)
林小班	4470に,に1,に2,ほ,へと,ち,り,ぬ,る,わ,わ1,か,か1,か2,よ,た,お




担当区	林小班	作業種	作業区分	仕様	樹種	植付本数	区域面積(ha)	実行面積(ha)
御卒別	4470に	大型機械地帯	新植	全刈(刈幅40m)	カラマツ	6,600本	11.80	4.35
		コンテナ苗植付		列間4.0m × 苗間1.66m				
	4470と	大型機械地帯	新植	全刈(刈幅40m)	カラマツ	5,200本	10.40	3.44
		コンテナ苗植付		列間4.0m × 苗間1.66m				
	4470ぬ	大型機械地帯	新植	全刈(刈幅40m)	カラマツ	4,700本	8.47	3.13
		コンテナ苗植付		列間4.0m × 苗間1.66m				
	4470る	大型機械地帯	新植	全刈(刈幅40m)	カラマツ	4,000本	8.40	2.65
		コンテナ苗植付		列間4.0m × 苗間1.66m				
	4470わ	大型機械地帯	新植	全刈(刈幅40m)	カラマツ	18,900本	37.06	12.55
		コンテナ苗植付		列間4.0m × 苗間1.66m				
	4470か	大型機械地帯	新植	全刈(刈幅40m)	カラマツ	8,300本	15.88	5.50
		コンテナ苗植付		列間4.0m × 苗間1.66m				
	4470よ	大型機械地帯	新植	全刈(刈幅40m)	クリーンラーチ	2,600本	4.32	1.70
		コンテナ苗植付		列間4.0m × 苗間1.66m				
	4470お	大型機械地帯	新植	全刈(刈幅40m)	カラマツ	9,900本	21.20	6.55
		コンテナ苗植付		列間4.0m × 苗間1.66m				



8年度根釧西部署【御卒別地区その1】
保全整備(保育間伐等・地拵・植付)第1号



事業所	御卒別
縮尺	1/5000(A3印刷)
林小班	4470に1,に2,ほ,へとち,りぬる,わわ1,かか1,か2,よたお

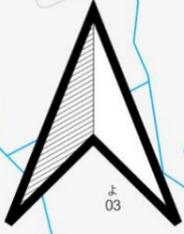

担当区	林小班	作業種	作業区分	仕様	樹種	植付本数	区域面積(ha)	実行面積(0a)
御卒別	4470に	大型機械地拵 コナナ苗植付	新植	全刈刈幅40m 列間4.0m×苗間1.66m	カラマツ	6,800本	11.80	4.35
	4470と	大型機械地拵 コナナ苗植付	新植	全刈刈幅40m 列間4.0m×苗間1.66m	カラマツ	5,200本	10.40	3.44
	4470ぬ	大型機械地拵 コナナ苗植付	新植	全刈刈幅40m 列間4.0m×苗間1.66m	カラマツ	4,700本	8.47	3.13
	4470ろ	大型機械地拵 コナナ苗植付	新植	全刈刈幅40m 列間4.0m×苗間1.66m	カラマツ	4,000本	8.40	2.65
	4470わ	大型機械地拵 コナナ苗植付	新植	全刈刈幅40m 列間4.0m×苗間1.66m	カラマツ	18,900本	37.06	12.55
	4470か	大型機械地拵 コナナ苗植付	新植	全刈刈幅40m 列間4.0m×苗間1.66m	カラマツ	8,300本	15.88	5.50
	4470よ	大型機械地拵 コナナ苗植付	新植	全刈刈幅40m 列間4.0m×苗間1.66m	グリーンラーチ	2,600本	4.32	1.70
	4470お	大型機械地拵 コナナ苗植付	新植	全刈刈幅40m 列間4.0m×苗間1.66m	カラマツ	9,900本	21.20	6.55



- 凡例
- ▭ 間伐区域
 - ▭ 皆伐区域
 - ▭ 皆伐帯
 - ▭ 維持修繕
 - ▭ 既設森林作業道
 - ▭ 既設土場
 - ▭ 林道、舗装道路等

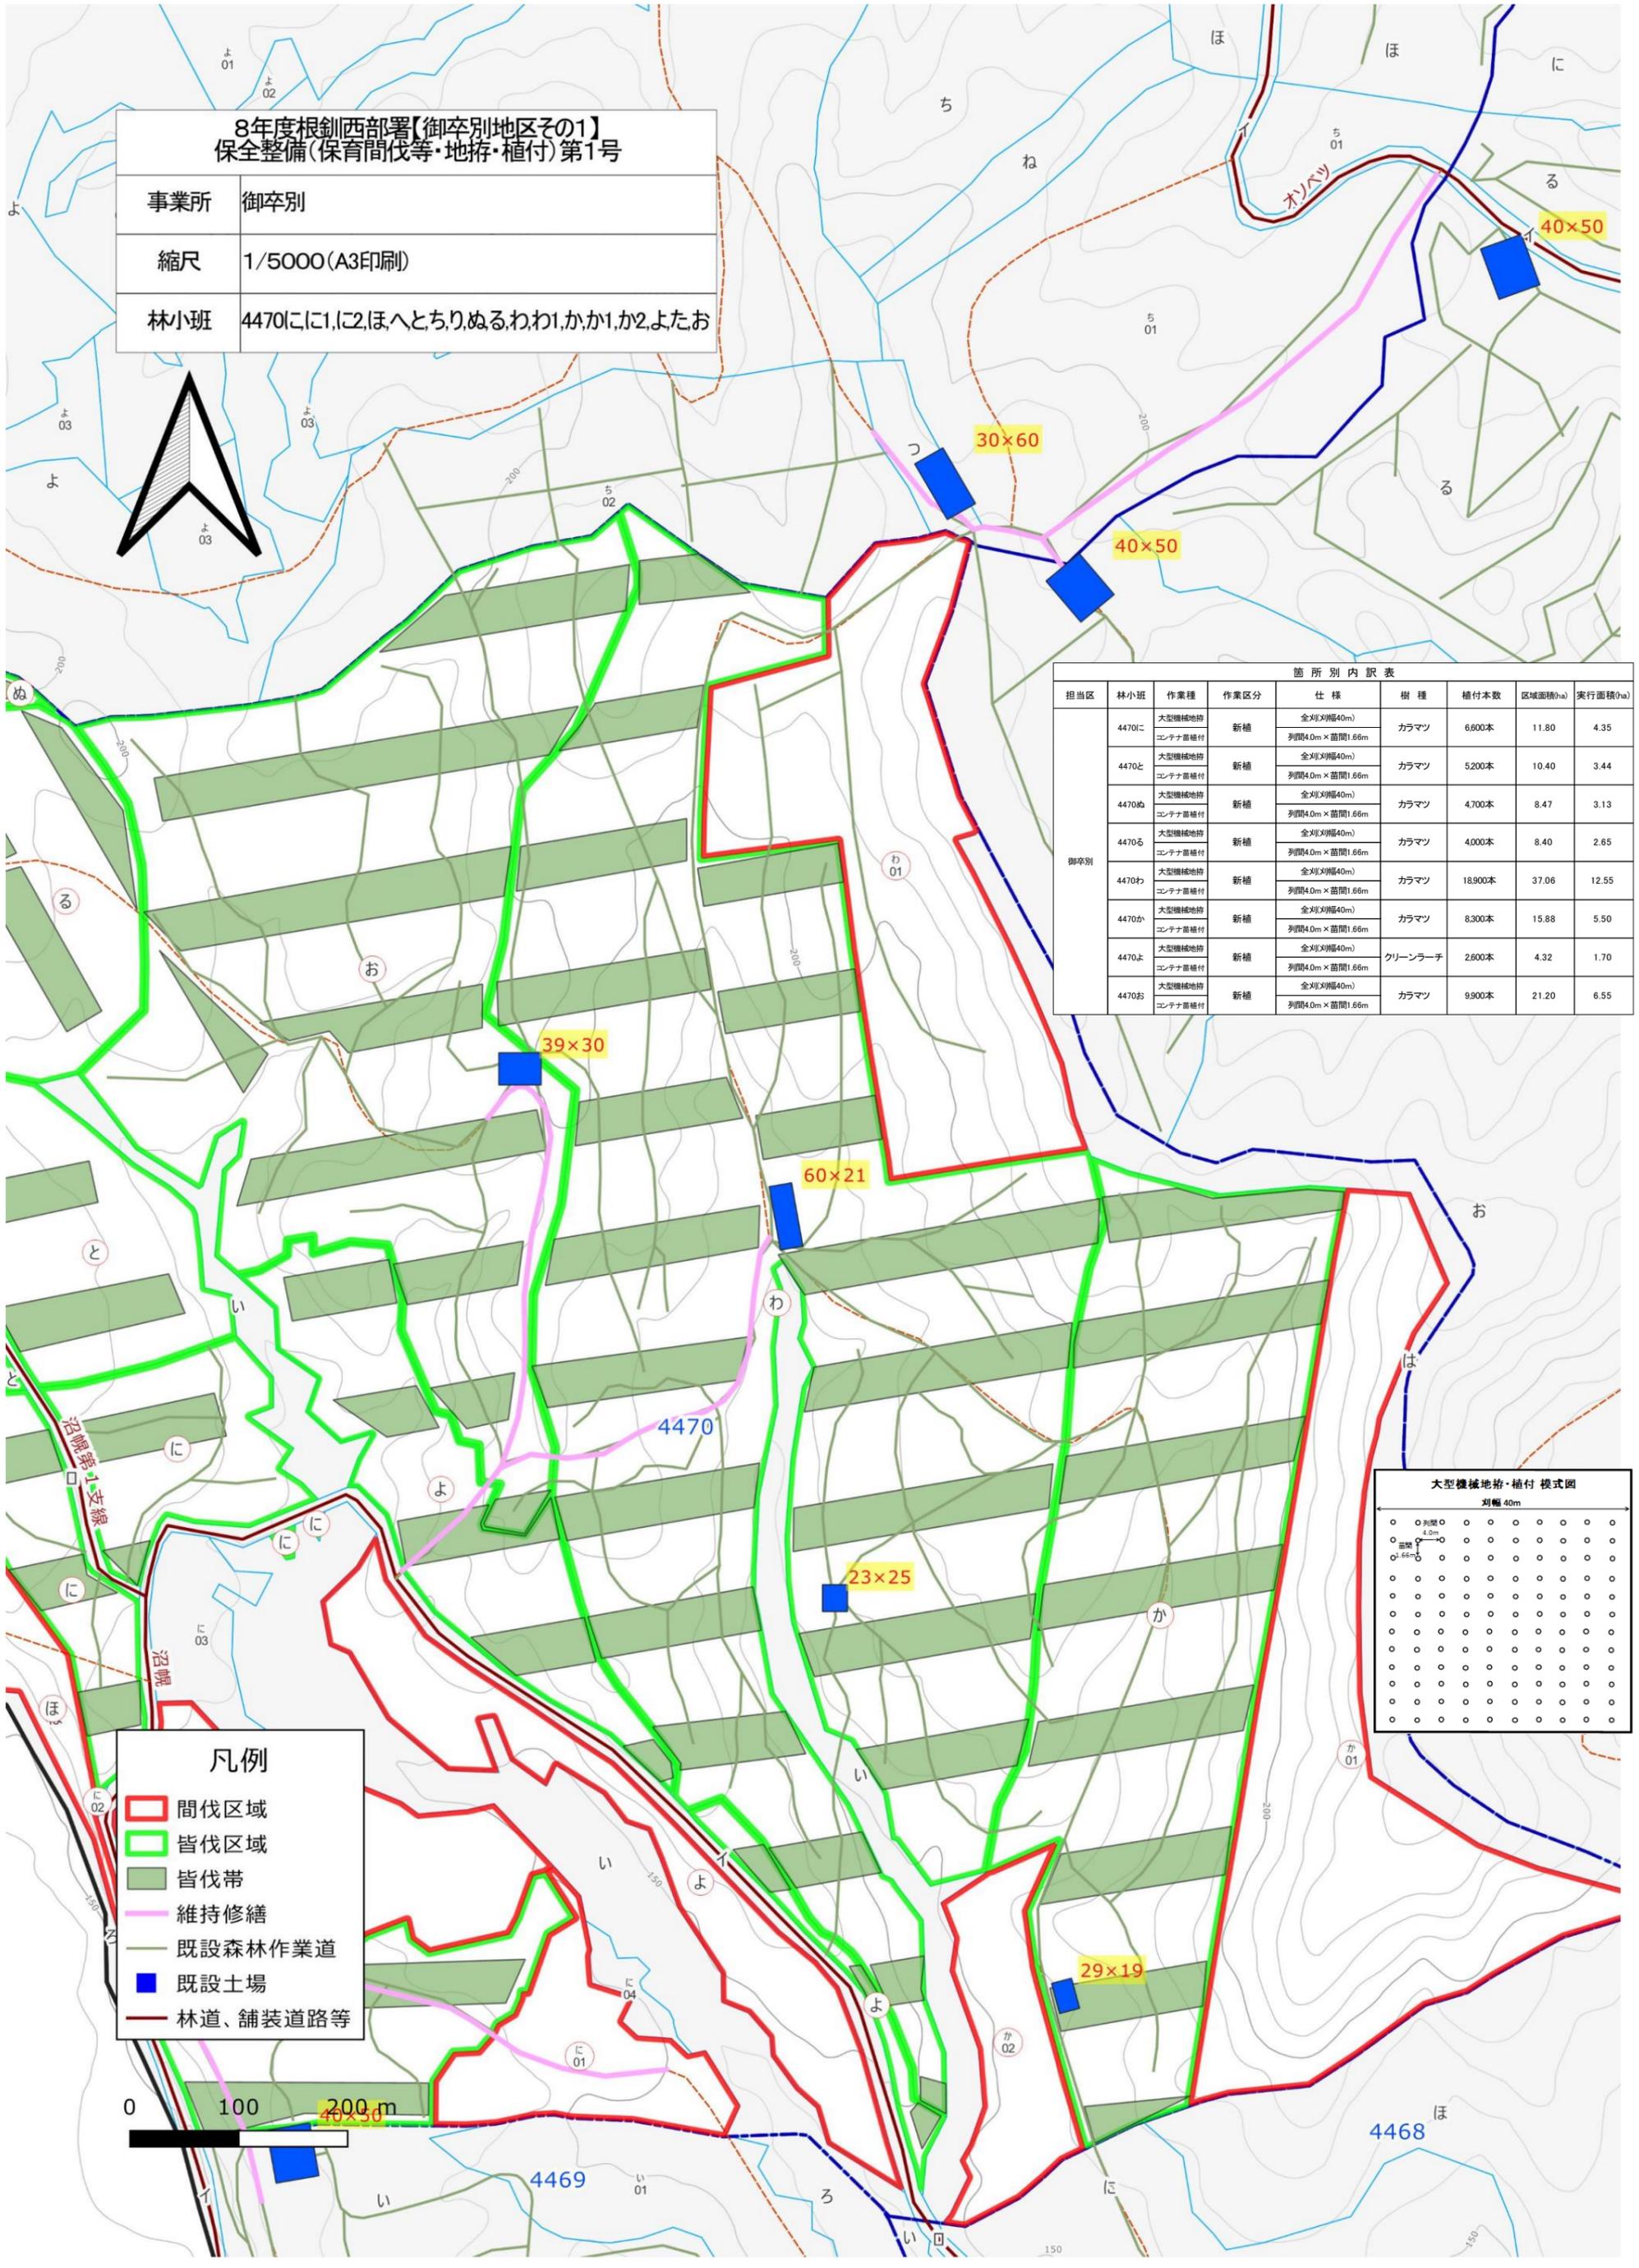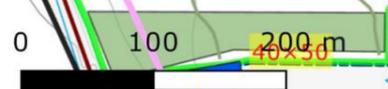


8年度根釧西部署【御卒別地区その1】
保全整備(保育間伐等・地拵・植付)第1号

事業所 御卒別

縮尺 1/5000(A3印刷)

林小班 4470にに1,に2,ほ,へとちり,ぬる,わわ1,かか1,か2,よたお

箇所別内訳表								
担当区	林小班	作業種	作業区分	仕様	樹種	植付本数	区域面積(ha)	実行面積(ha)
御卒別	4470に	大型機械地拵 コンテナ直植付	新植	全刈刈幅40m	カラマツ	6,600本	11.80	4.35
				列間4.0m×苗間1.66m				
	4470と	大型機械地拵 コンテナ直植付	新植	全刈刈幅40m	カラマツ	5,200本	10.40	3.44
				列間4.0m×苗間1.66m				
	4470ぬ	大型機械地拵 コンテナ直植付	新植	全刈刈幅40m	カラマツ	4,700本	8.47	3.13
				列間4.0m×苗間1.66m				
	4470る	大型機械地拵 コンテナ直植付	新植	全刈刈幅40m	カラマツ	4,000本	8.40	2.65
				列間4.0m×苗間1.66m				
	4470わ	大型機械地拵 コンテナ直植付	新植	全刈刈幅40m	カラマツ	18,900本	37.06	12.55
				列間4.0m×苗間1.66m				
	4470か	大型機械地拵 コンテナ直植付	新植	全刈刈幅40m	カラマツ	8,300本	15.88	5.50
				列間4.0m×苗間1.66m				
	4470よ	大型機械地拵 コンテナ直植付	新植	全刈刈幅40m	クレーンラーチ	2,600本	4.32	1.70
				列間4.0m×苗間1.66m				
	4470お	大型機械地拵 コンテナ直植付	新植	全刈刈幅40m	カラマツ	9,900本	21.20	6.55
				列間4.0m×苗間1.66m				

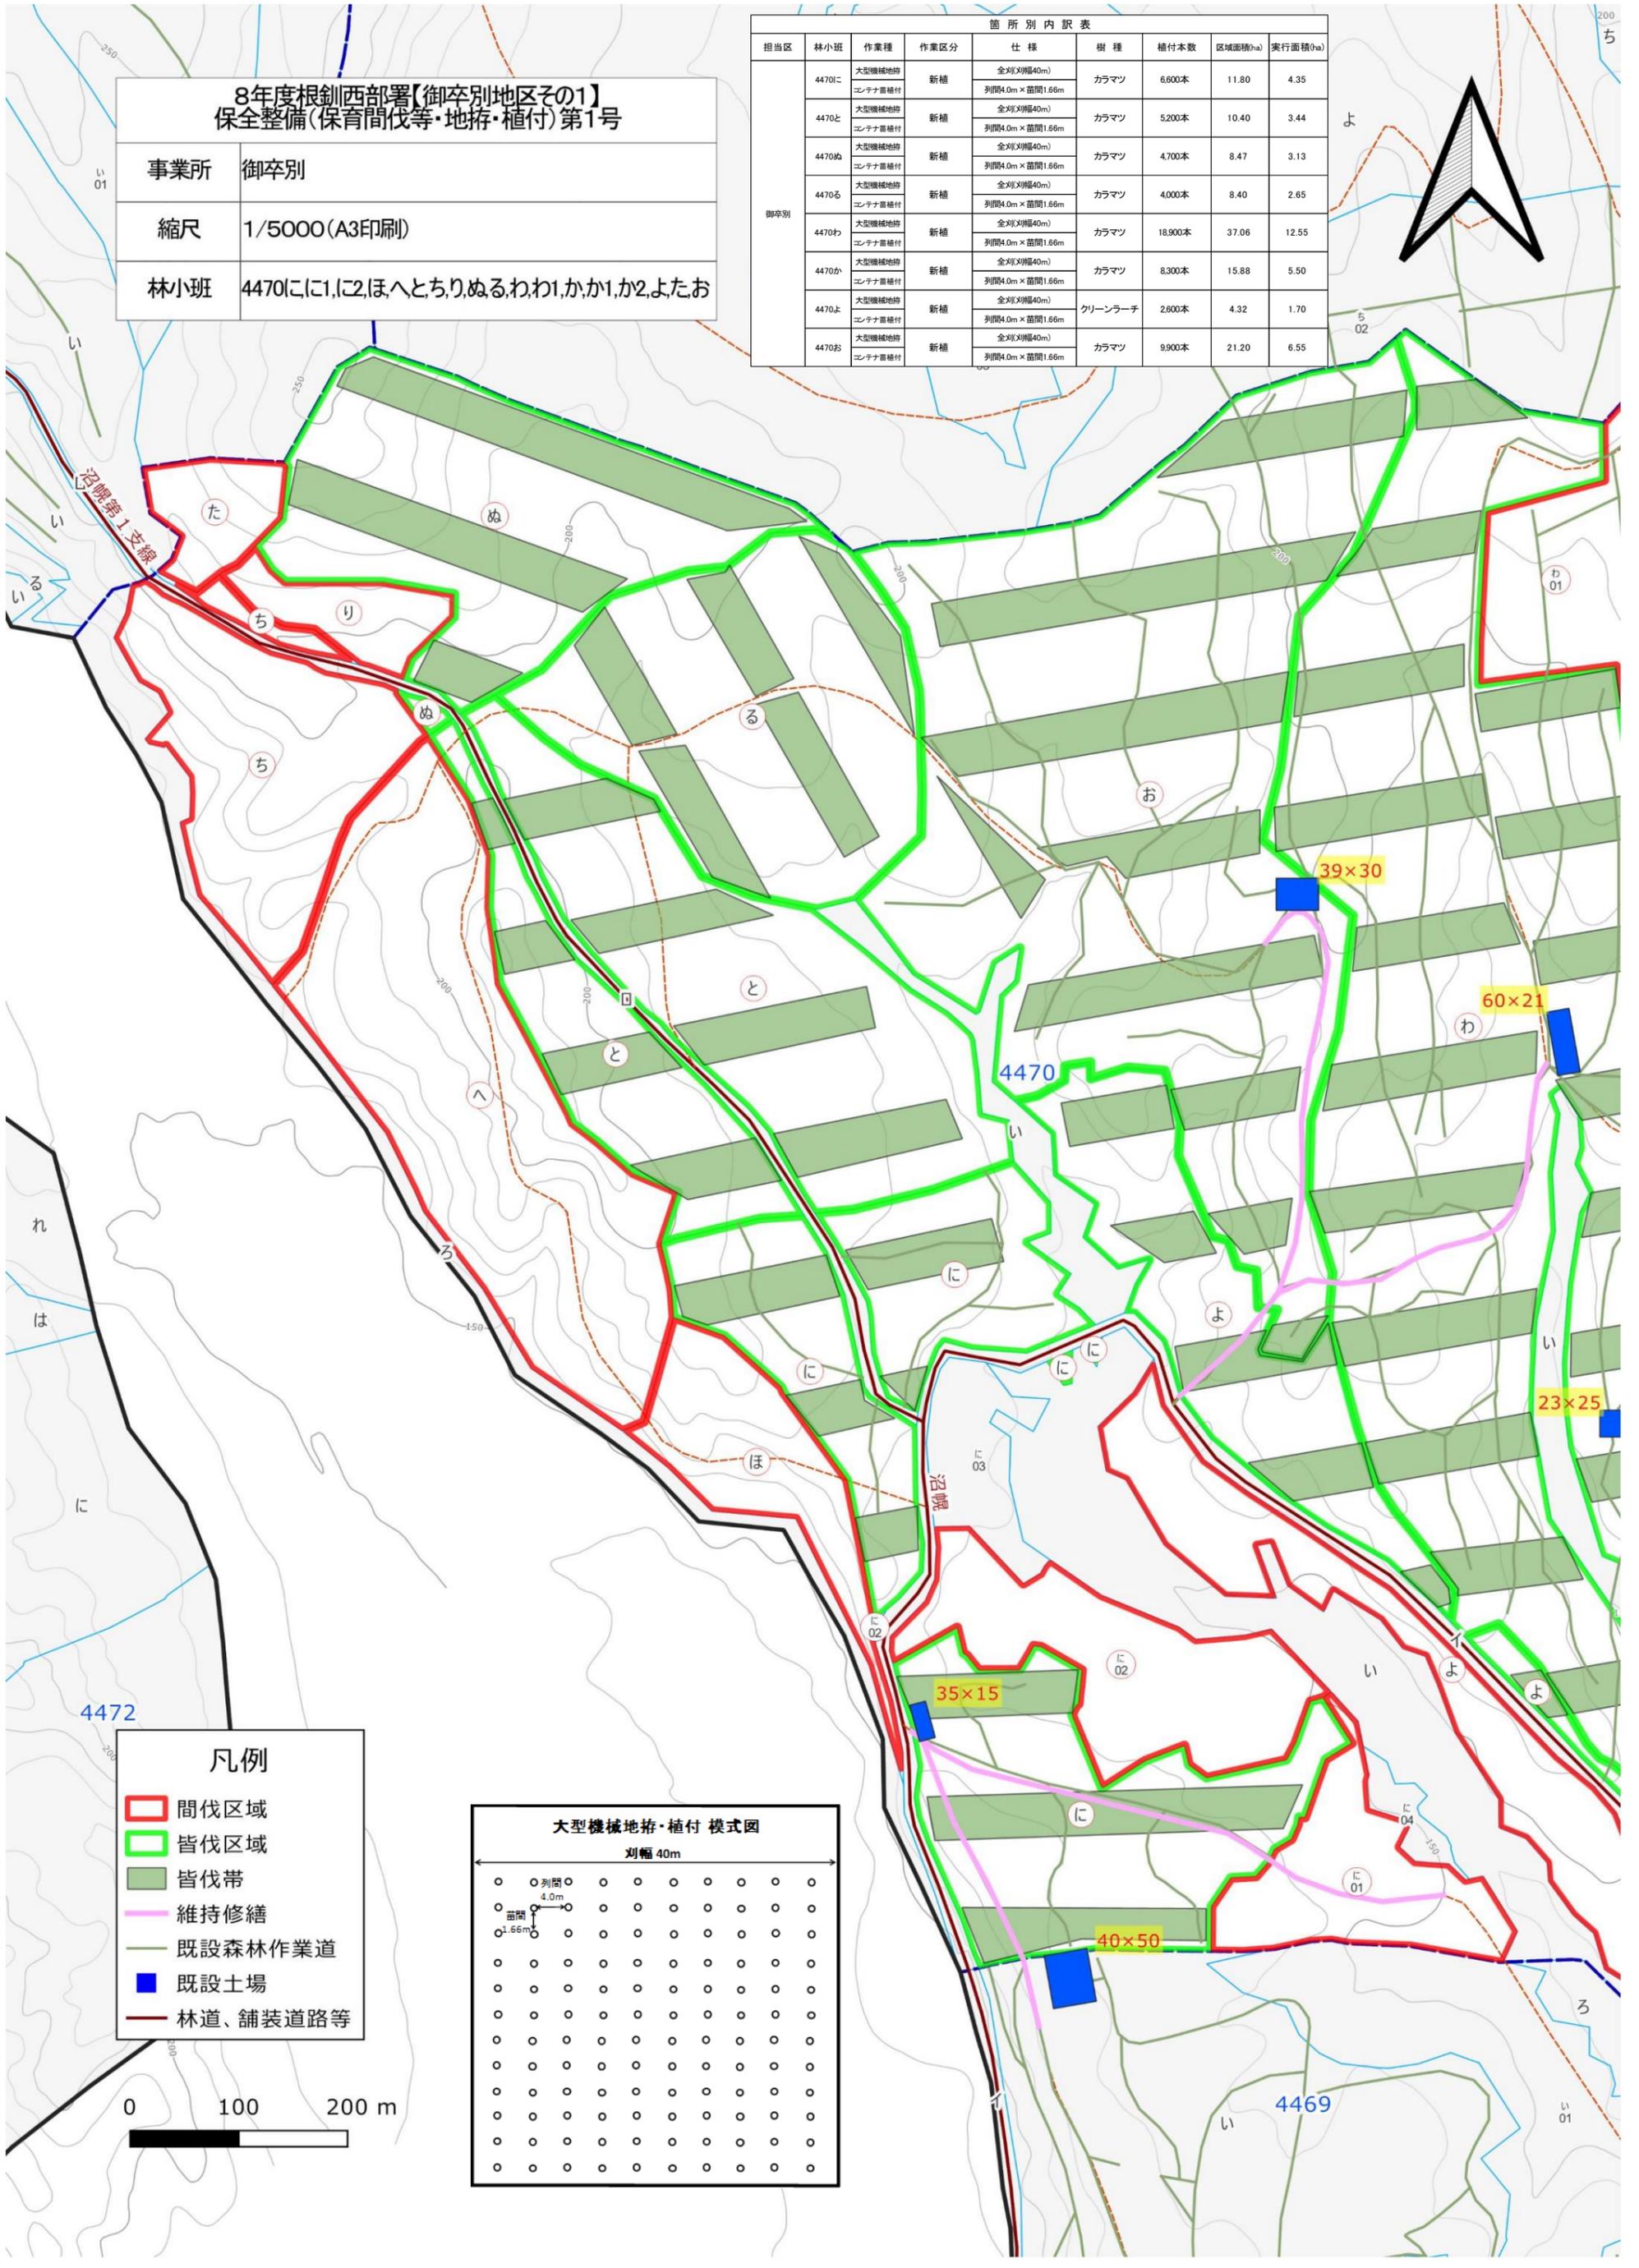

凡例

- ▭ 間伐区域
- ▭ 皆伐区域
- ▭ 皆伐帯
- ▭ 維持修繕
- ▭ 既設森林作業道
- ▭ 既設土場
- ▭ 林道、舗装道路等



大型機械地拵・植付 模式図

