


**位置図**  
 大型機械地拵・地拵(人力・機械)・植付  
 鶴居担当区 縮尺: 1/20,000

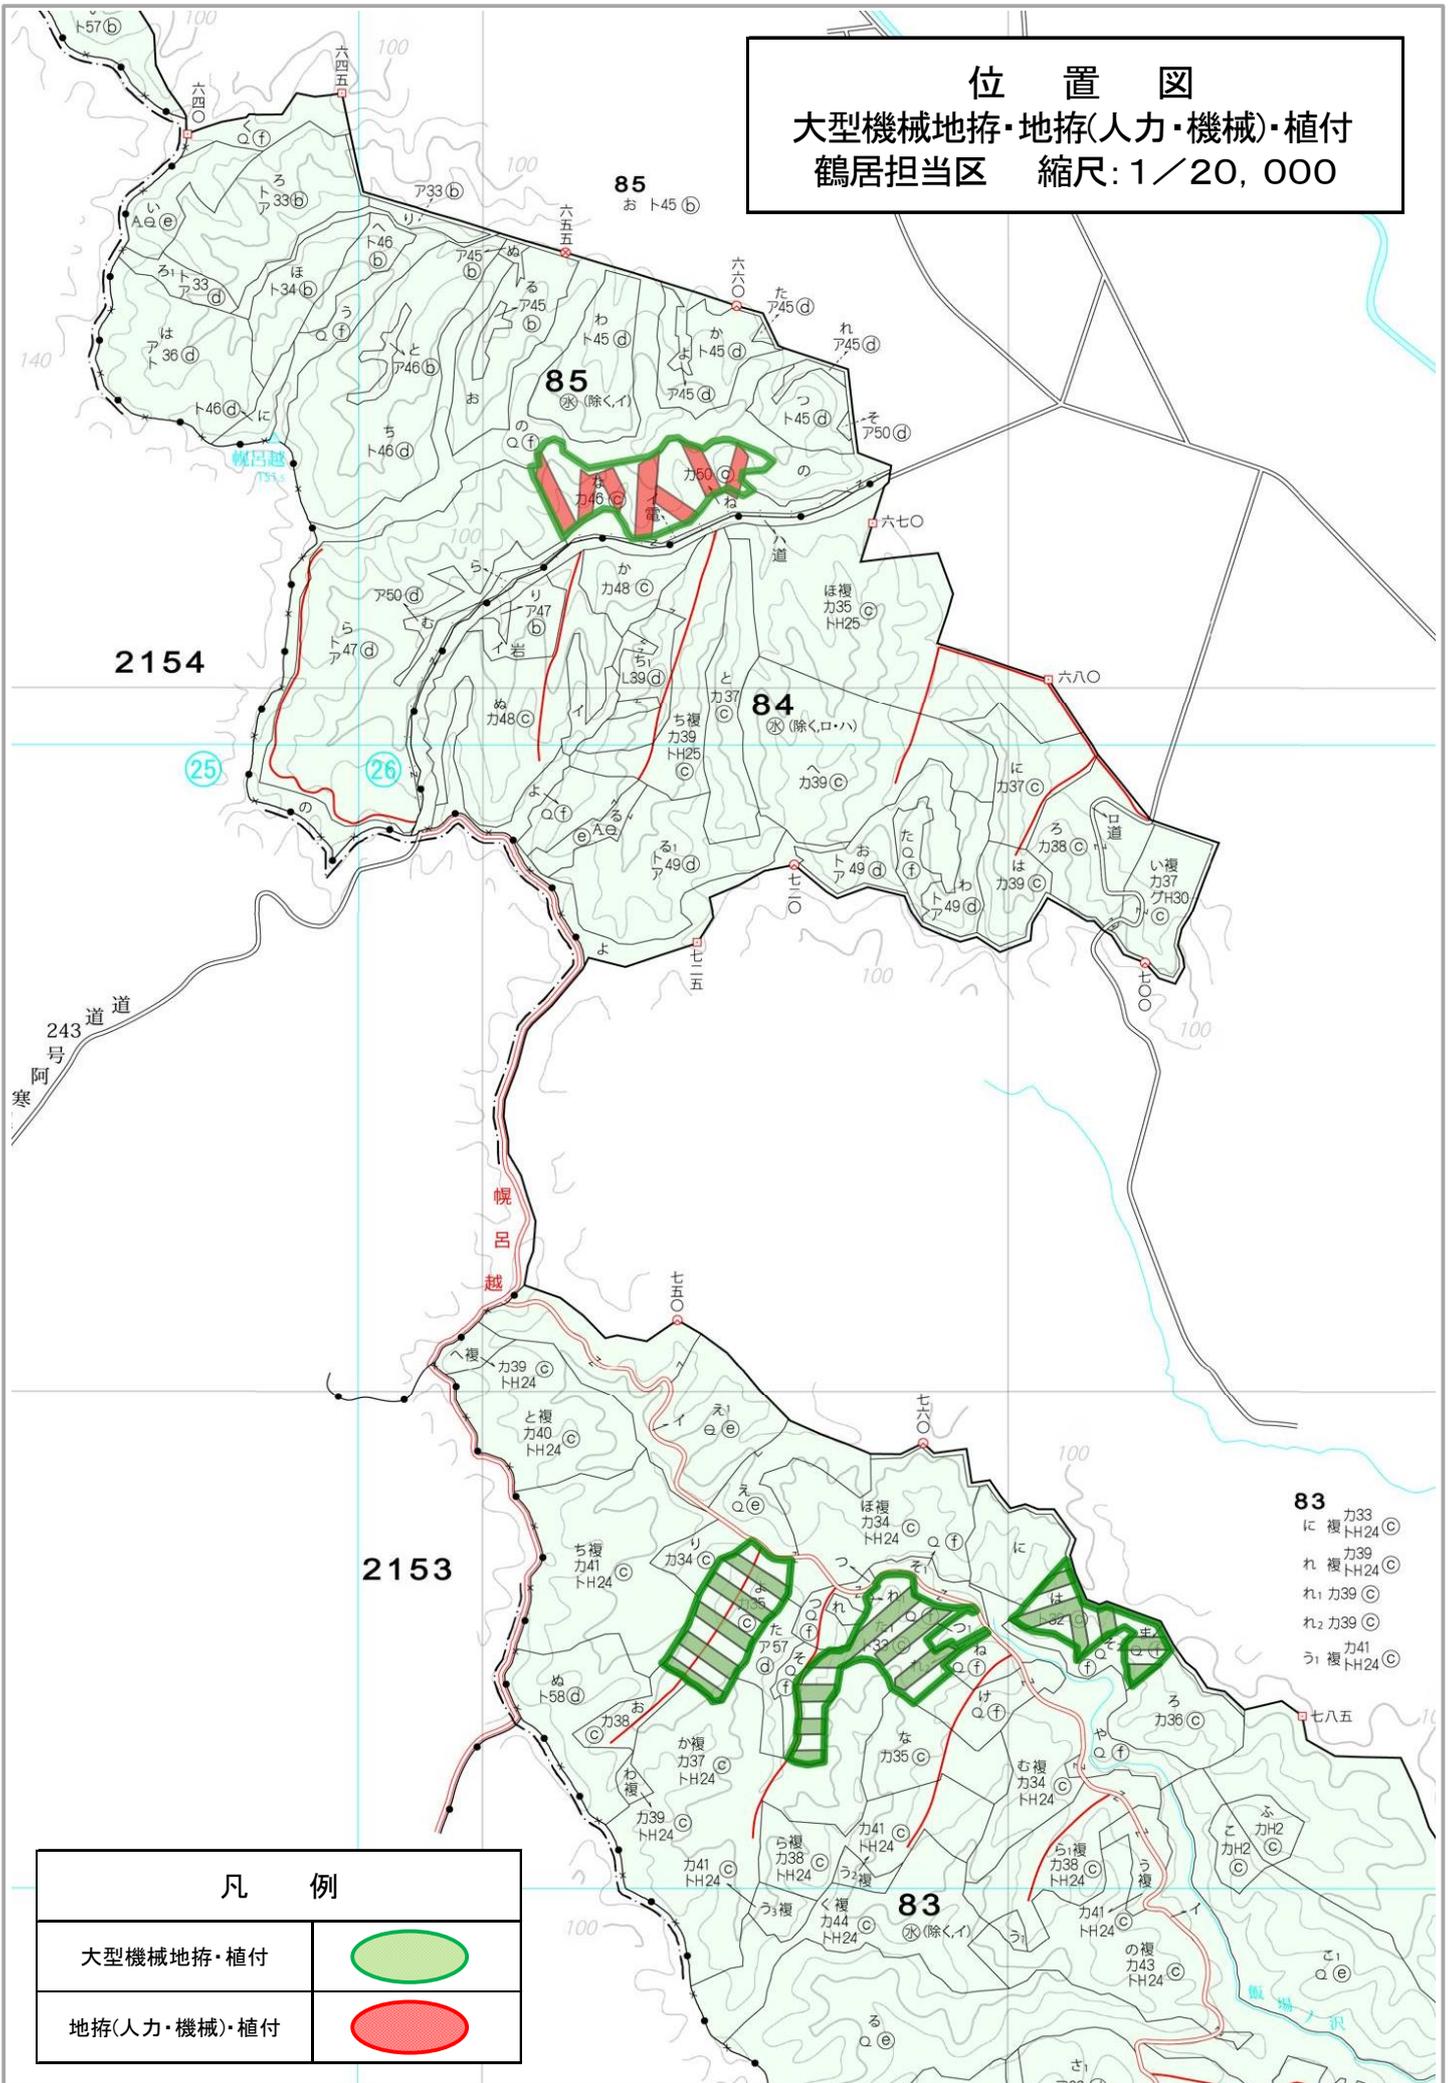


2154

2153

**83**  
 に 複カ33 ◎  
 複トH24 ◎  
 れ 複カ39 ◎  
 複トH24 ◎  
 れ1 力39 ◎  
 れ2 力39 ◎  
 う1 複カ41 ◎  
 複トH24 ◎


凡 例	
大型機械地拵・植付	
地拵(人力・機械)・植付	

大型機械地拵・植付 設計図  
鶴居担当区 縮尺: 1/5,000

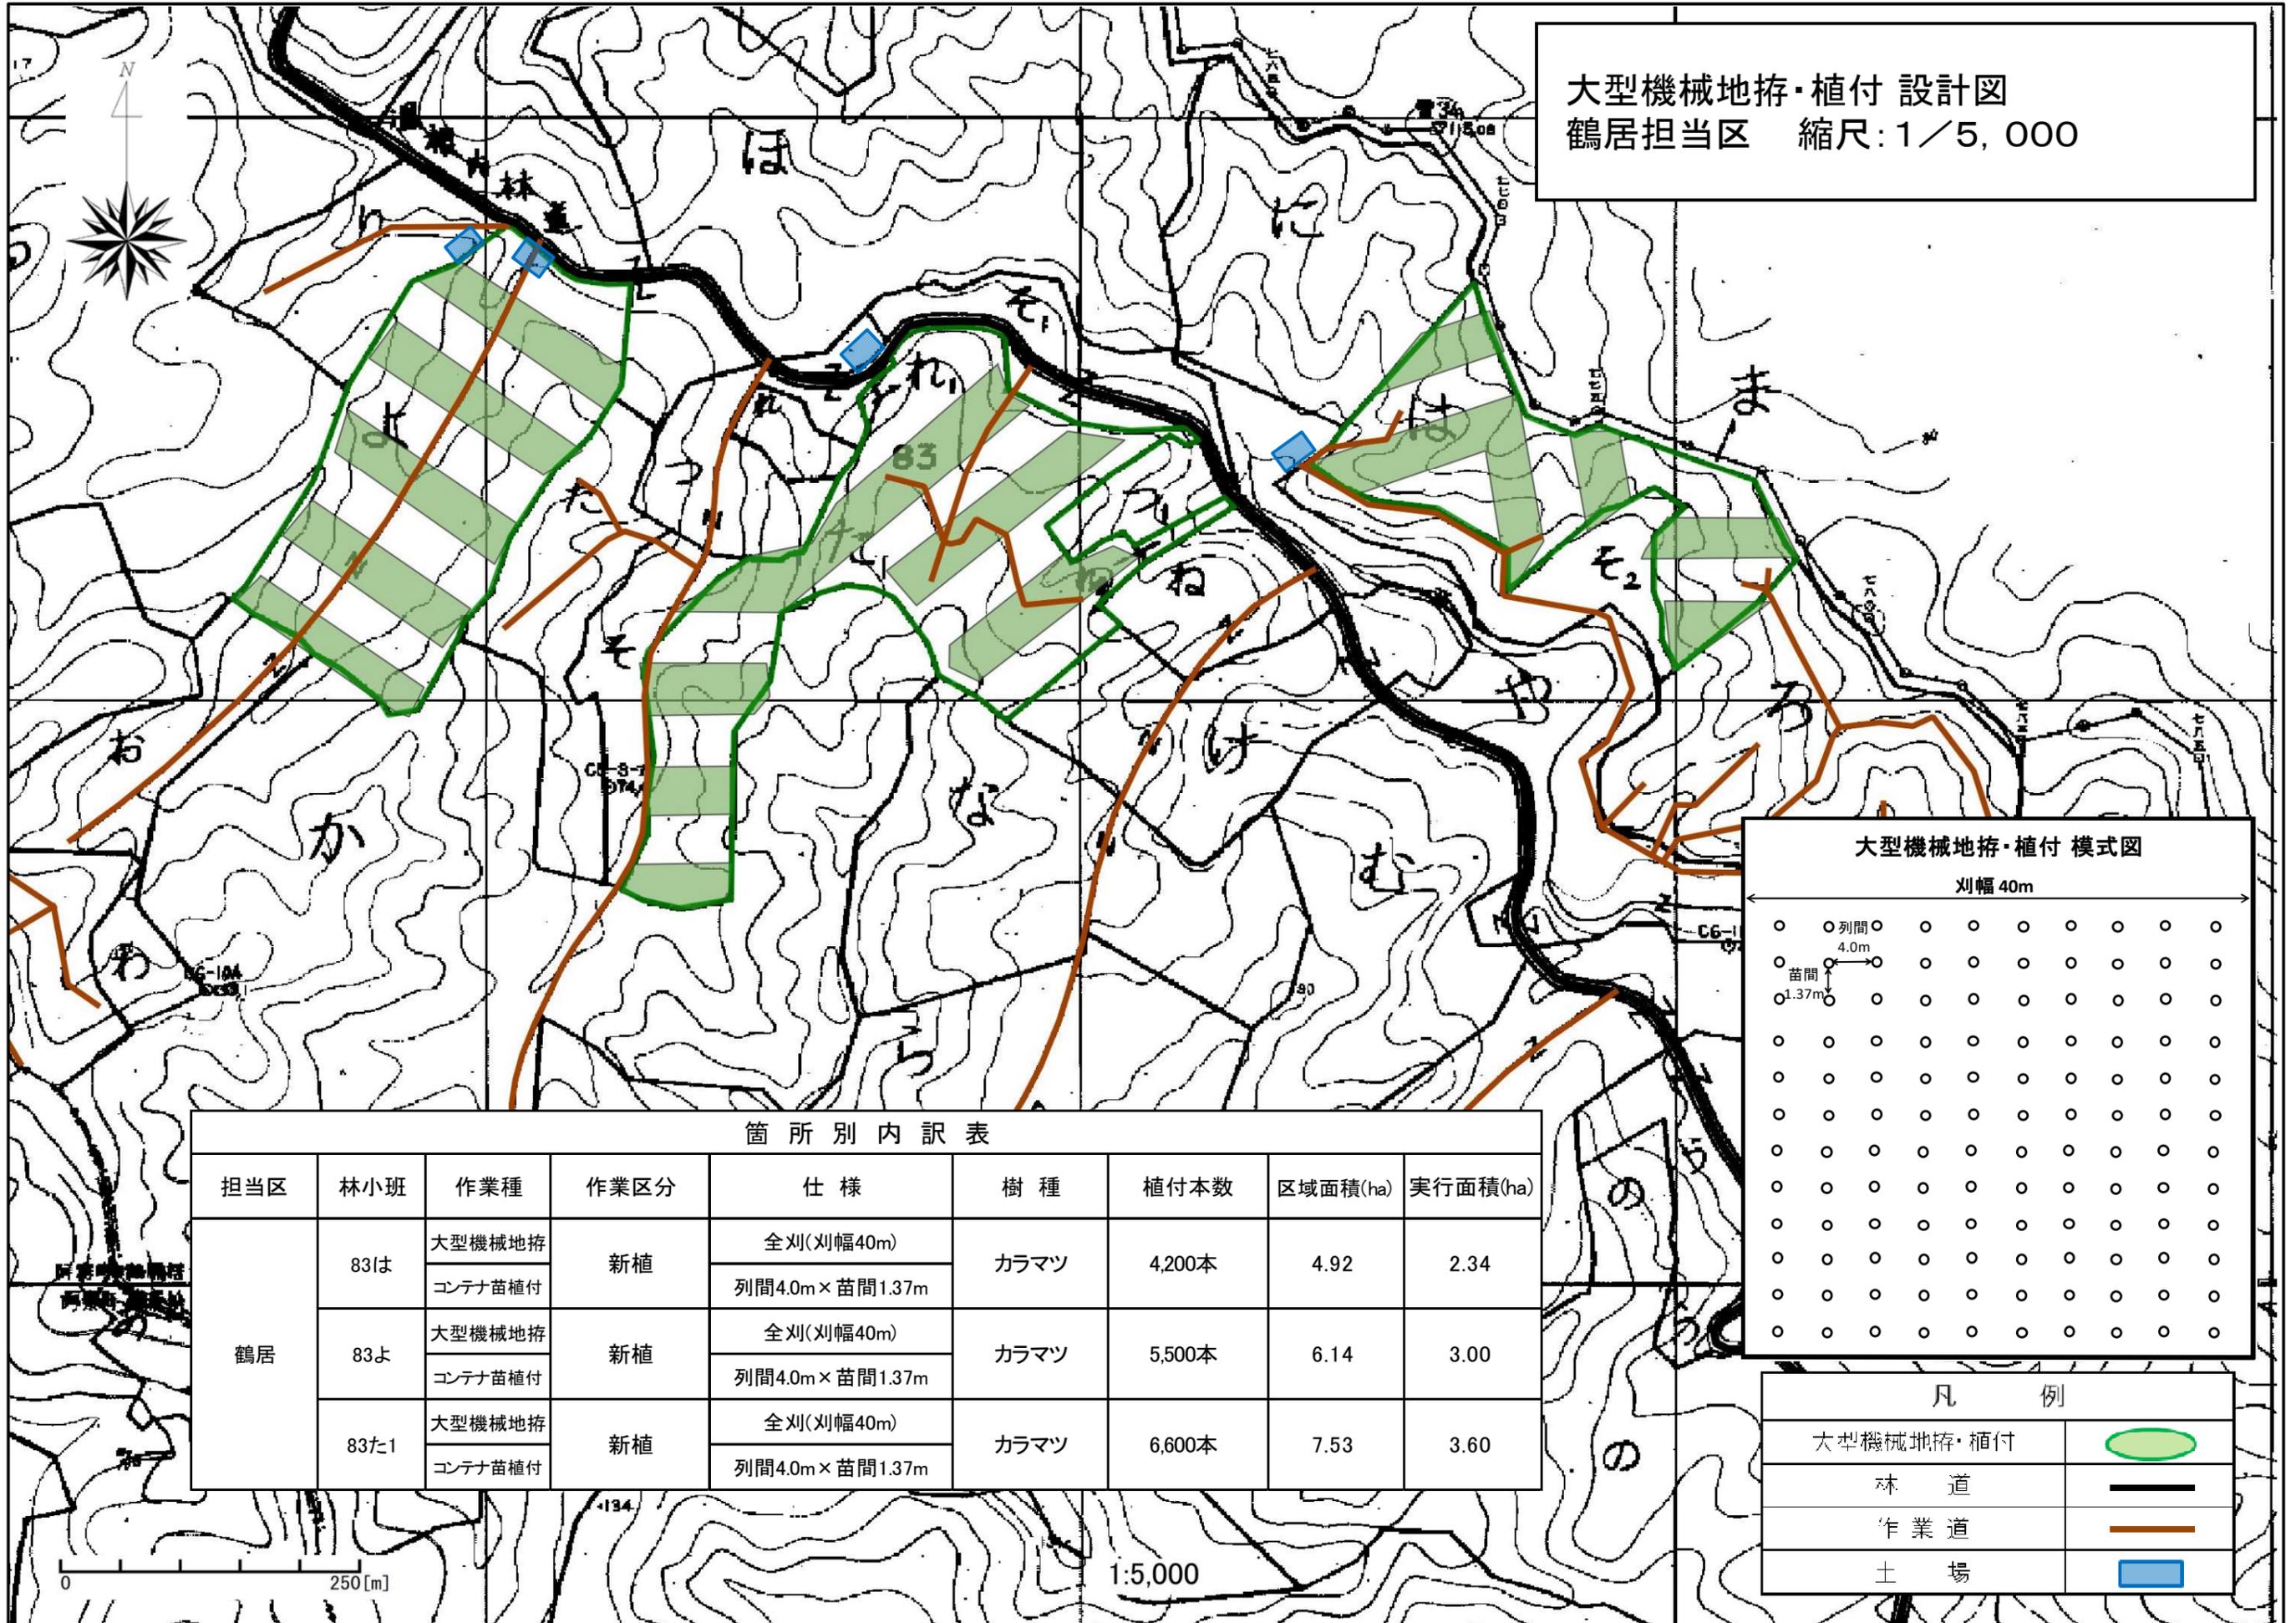

大型機械地拵・植付 模式図

刈幅 40m

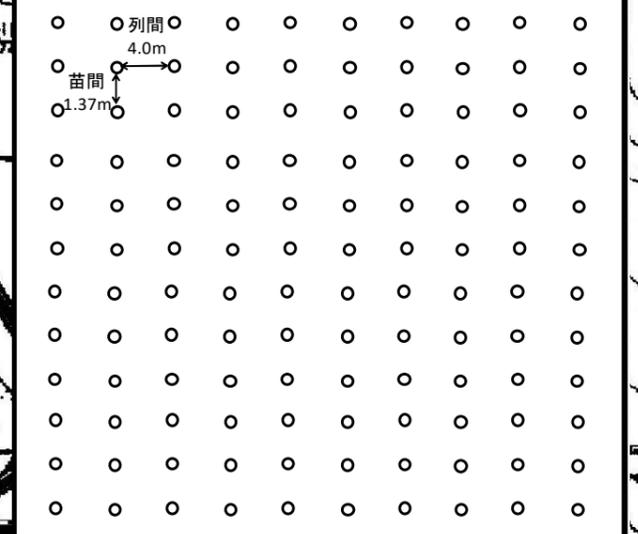

箇所別内訳表

担当区	林小班	作業種	作業区分	仕様	樹種	植付本数	区域面積(ha)	実行面積(ha)
鶴居	83は	大型機械地拵	新植	全刈(刈幅40m)	カラマツ	4,200本	4.92	2.34
		コンテナ苗植付		列間4.0m×苗間1.37m				
	83よ	大型機械地拵	新植	全刈(刈幅40m)	カラマツ	5,500本	6.14	3.00
		コンテナ苗植付		列間4.0m×苗間1.37m				
	83た1	大型機械地拵	新植	全刈(刈幅40m)	カラマツ	6,600本	7.53	3.60
		コンテナ苗植付		列間4.0m×苗間1.37m				


凡 例

大型機械地拵・植付	
林道	
作業道	
土場	


0 250[m]

1:5,000

地拵・植付 模式図

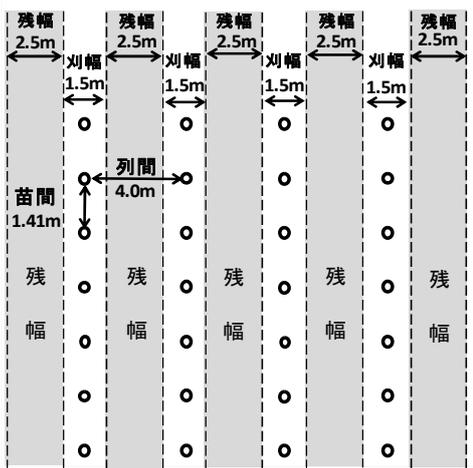

地拵(人力・機械)・植付 設計図  
鶴居担当区 縮尺: 1/5,000

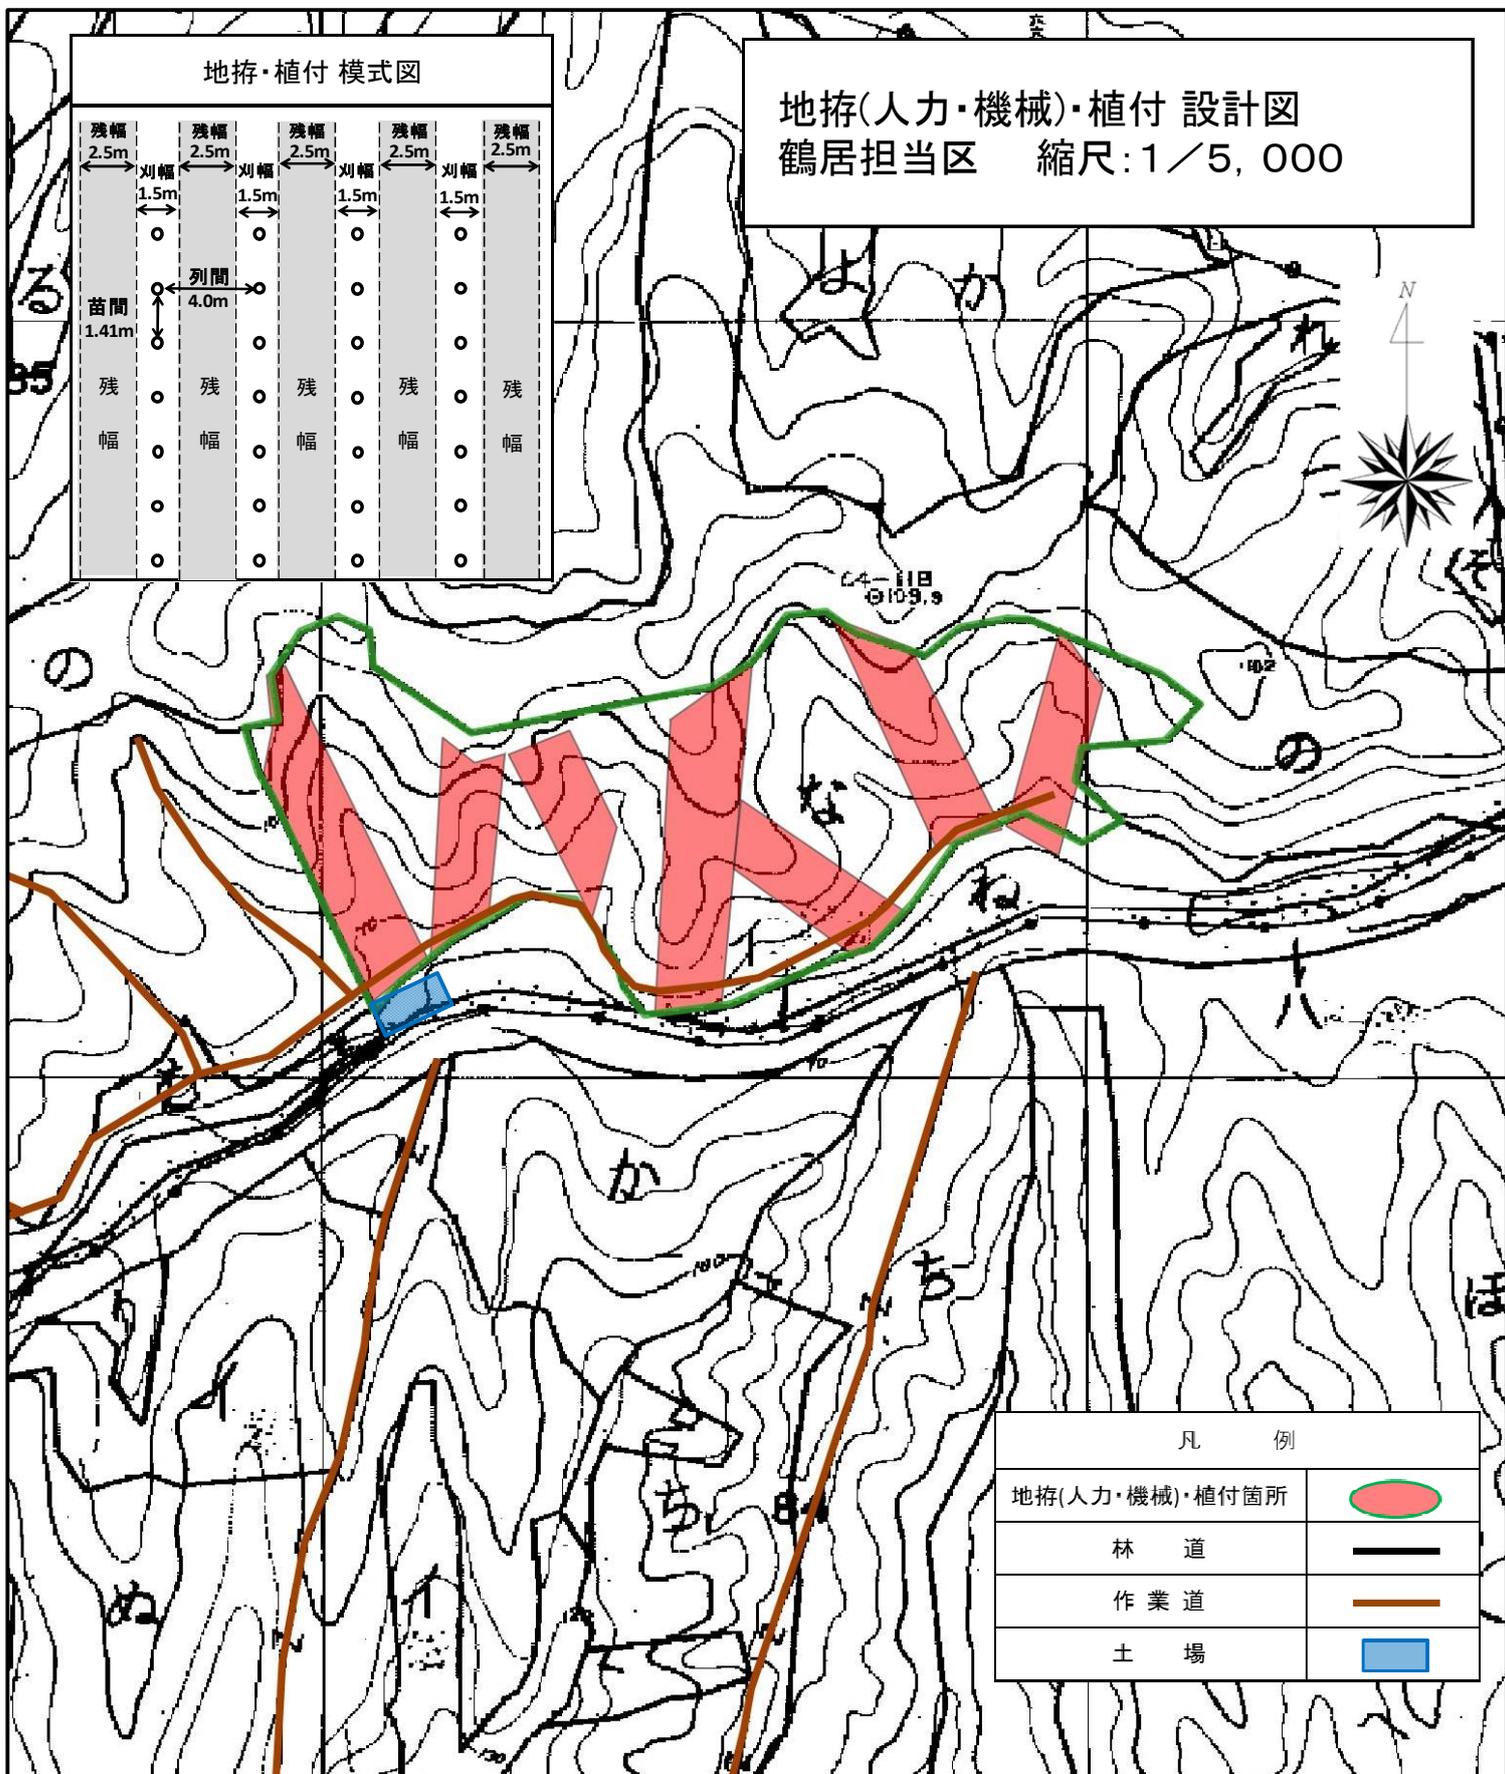

凡 例	
地拵(人力・機械)・植付箇所	
林 道	
作 業 道	
土 場	

箇 所 別 内 訳 表

担当区	林小班	作業種	作業区分	仕 様	樹 種	植付本数	区域面積(ha)	実行面積(ha)
鶴居	85な	人力・機械地拵	新植	筋刈(刈幅1.5m×残幅2.5m)	カラマツ	7,500本	9.25	4.07
		コンテナ苗植付		列間4.0m×苗間1.41m				

0 250[m]

1:5,000