


令和8年度 立木公売
8月1号物件 位置図
(鶴居地区)


複層伐採区域



取水施設


1:20,000

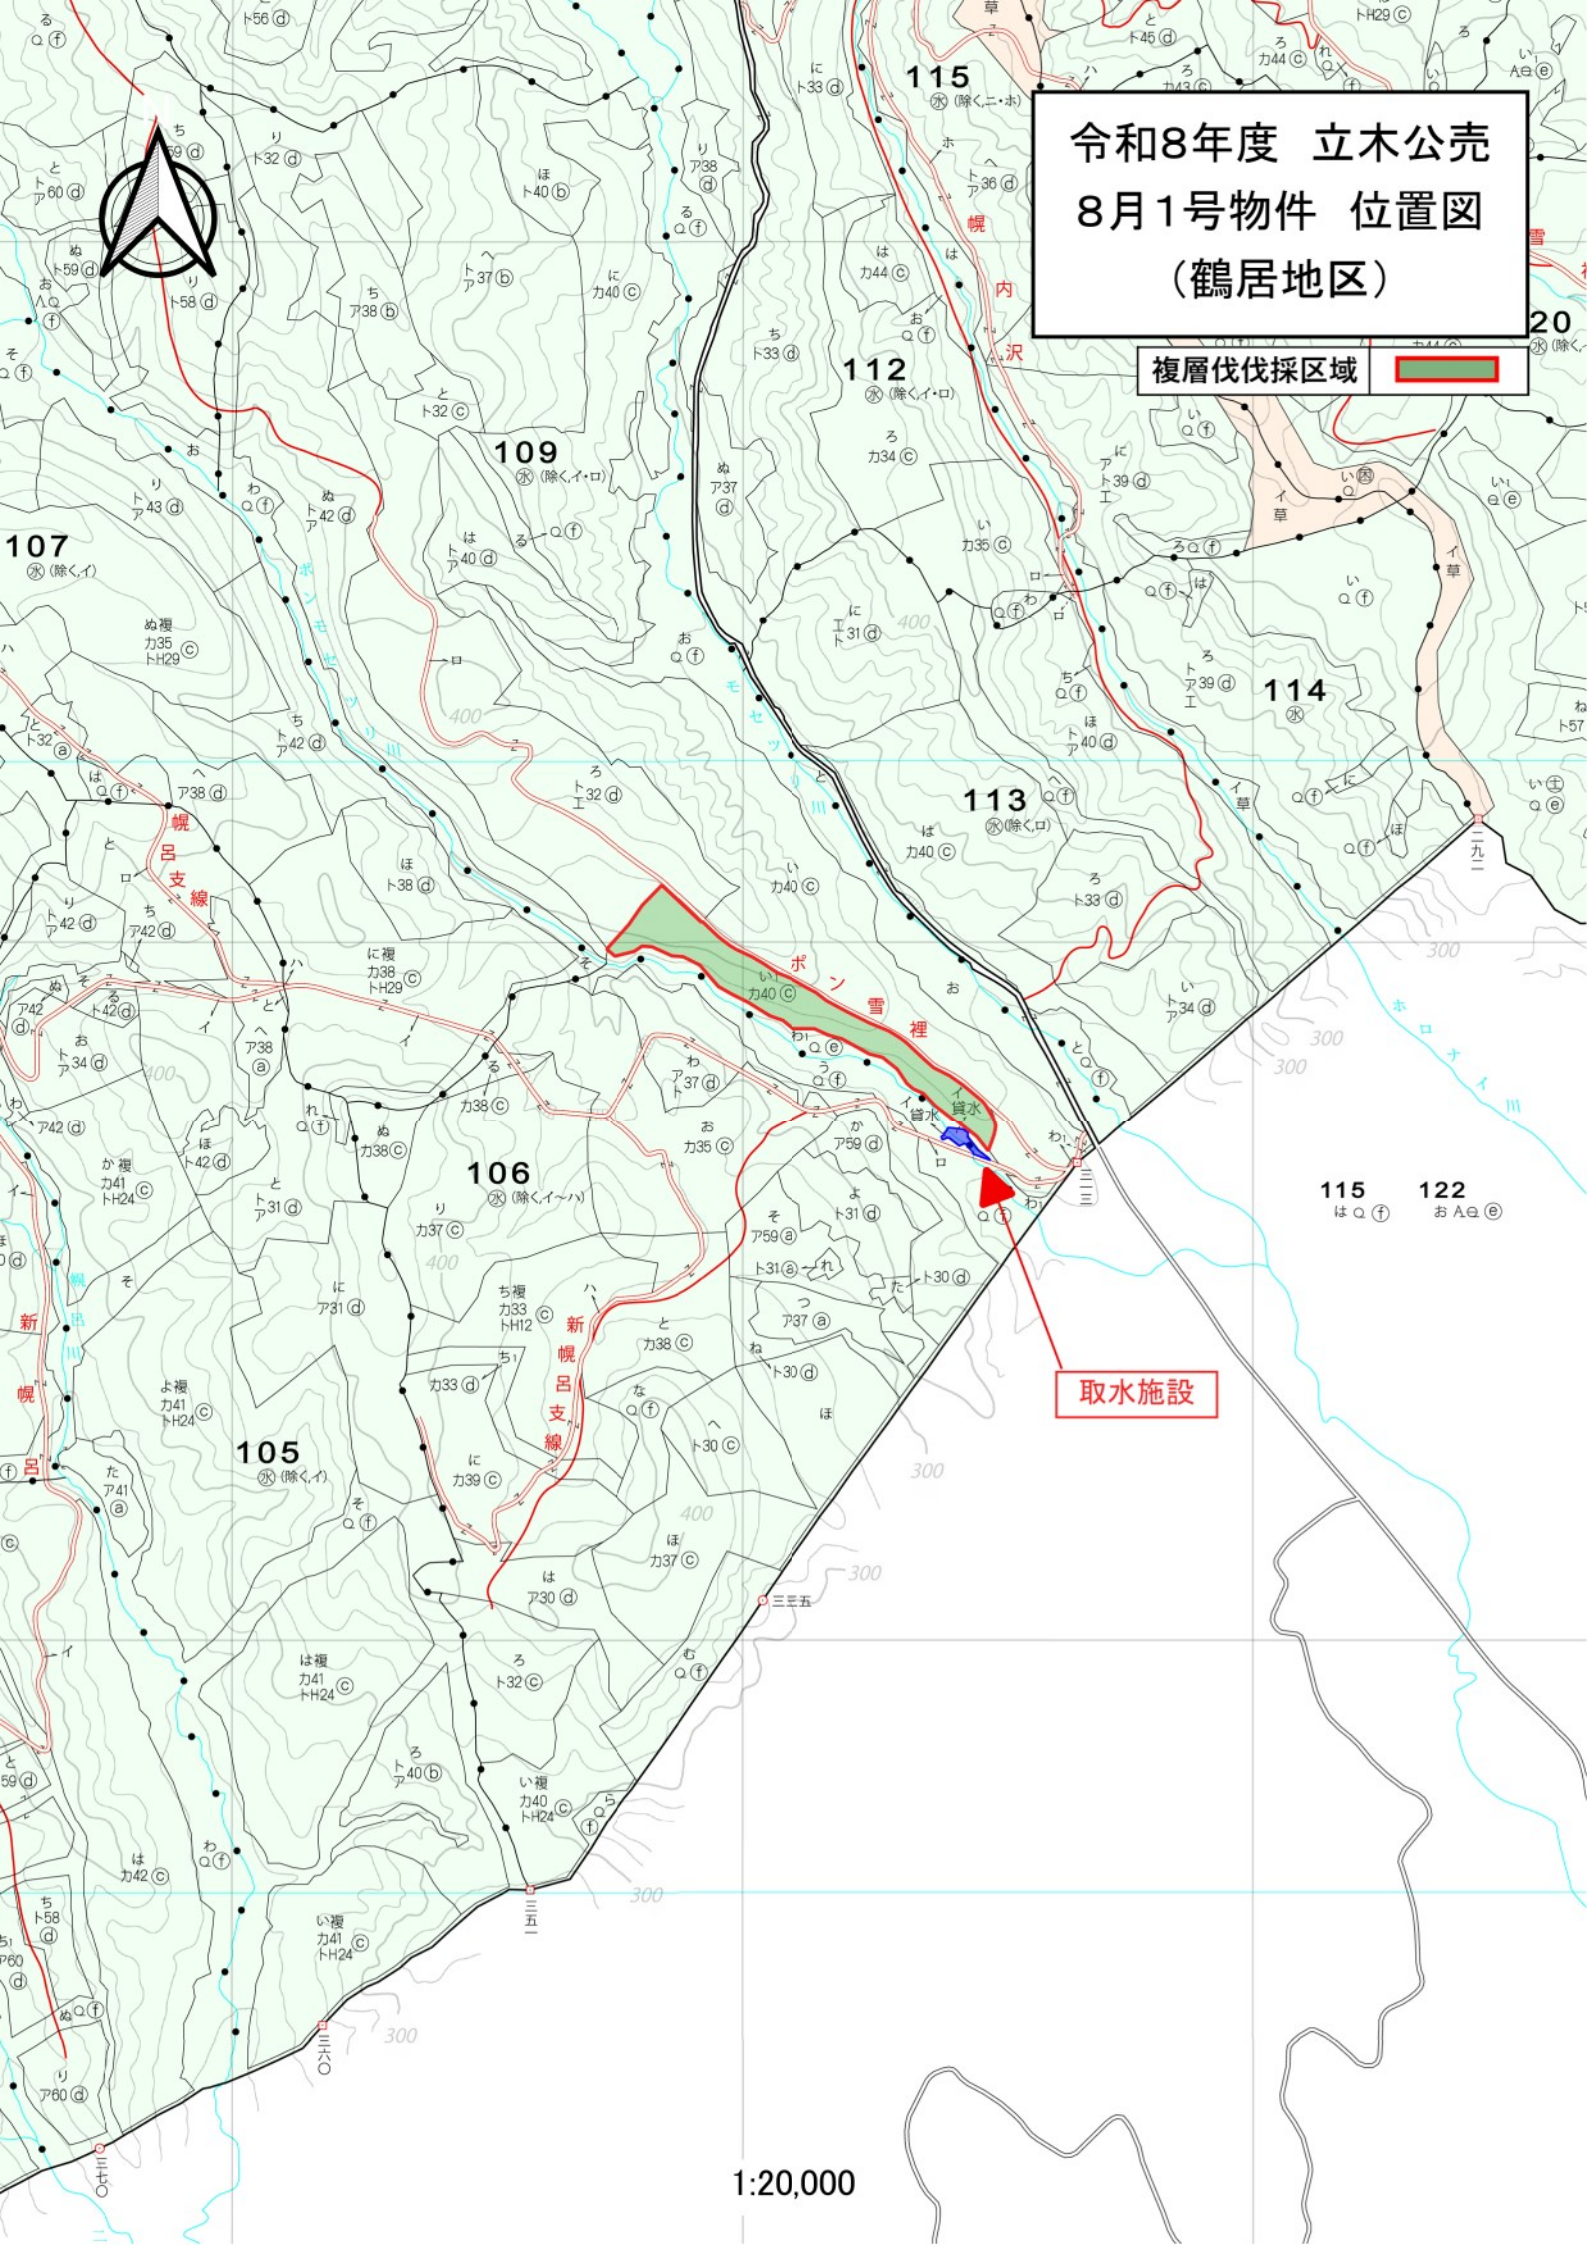

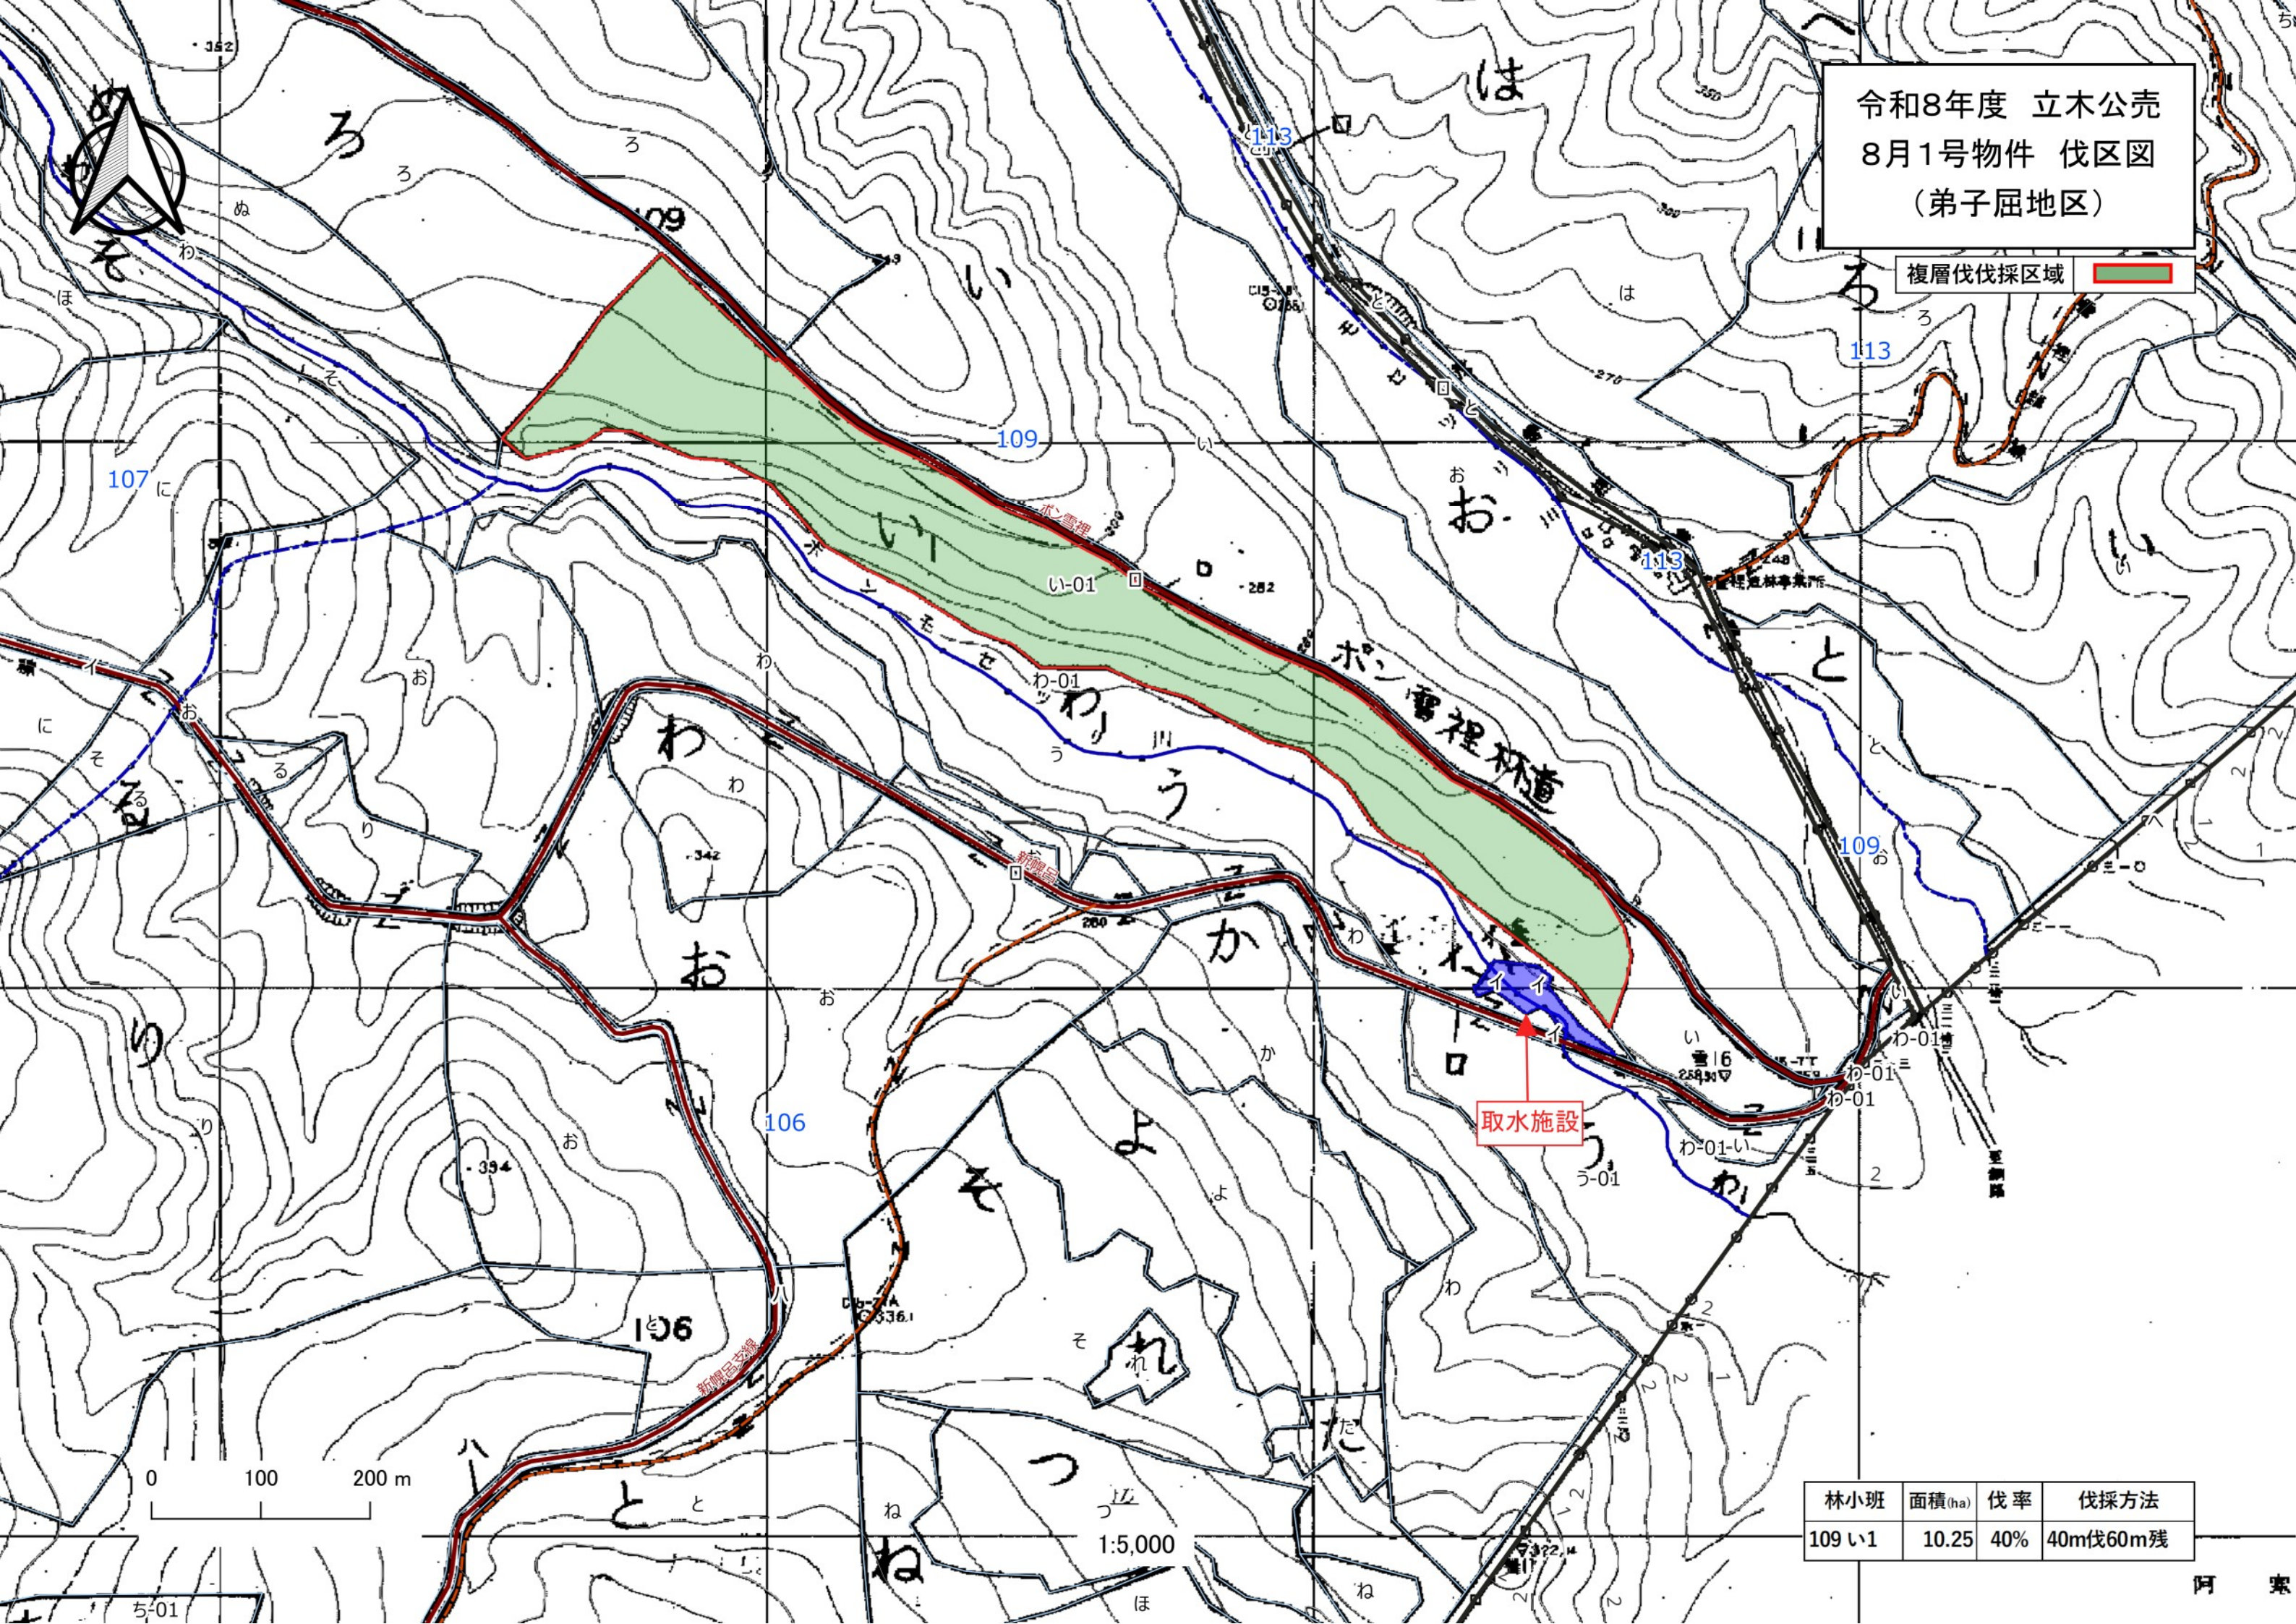

8年度根釧西部署【鶴居地区その1】立木販売・造林請負一括事業第1号
大型機械地拵・植付 設計図
鶴居109い1林小班

大型機械地拵・植付 模式図

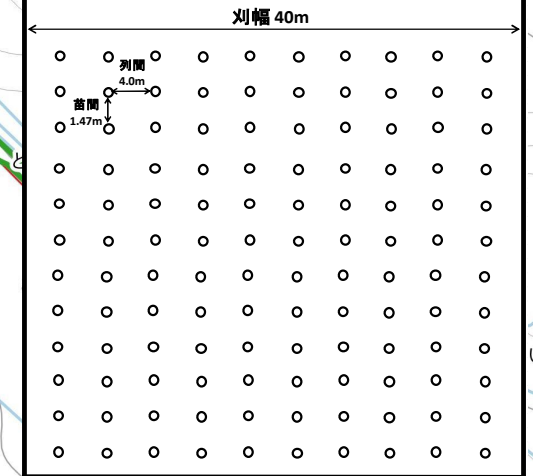

箇 所 別 内 訳 表								
担当区	林小班	作業種	作業区分	仕 様	樹 種	植付本数	区域面積(ha)	実行面積(ha)
鶴居	109い1	大型機械地拵	新植	全刈(刈幅40m)	トドマツ	6,700	10.25	3.93
		コンテナ苗植付		列間4.0m × 苗間1.47m				

凡 例

	大型機械地拵 コンテナ苗植付
	森林作業道(新設)予定路線

水道施設敷

1:5,000