



平面図

S=1:200

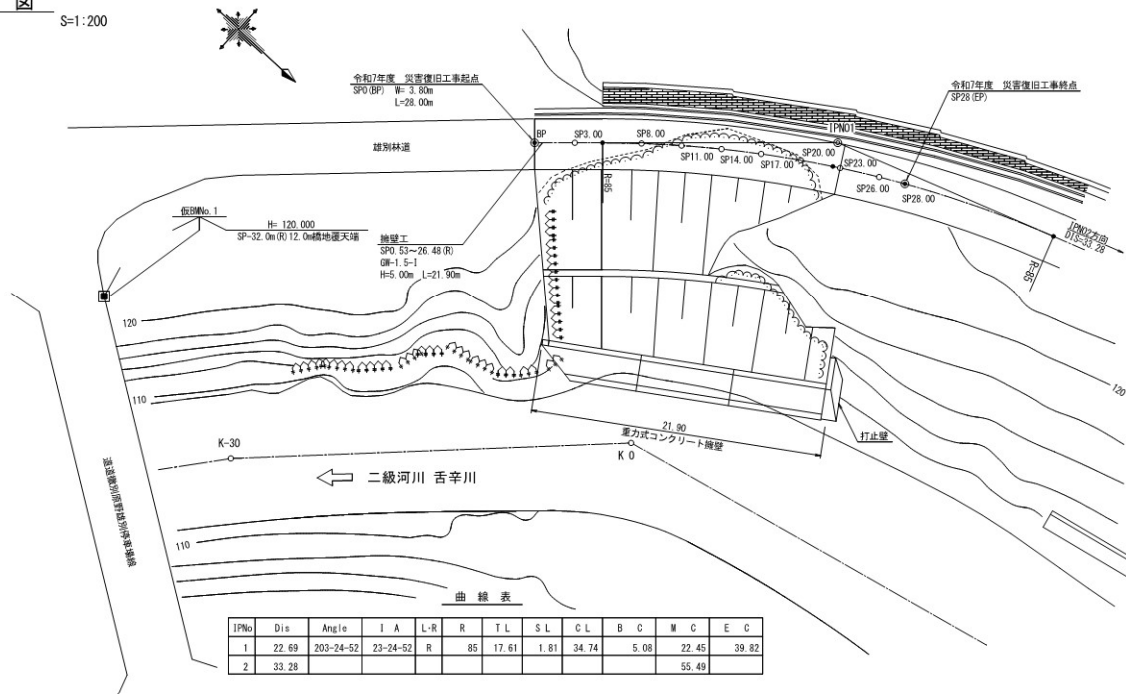

土工標準図

S=1:100

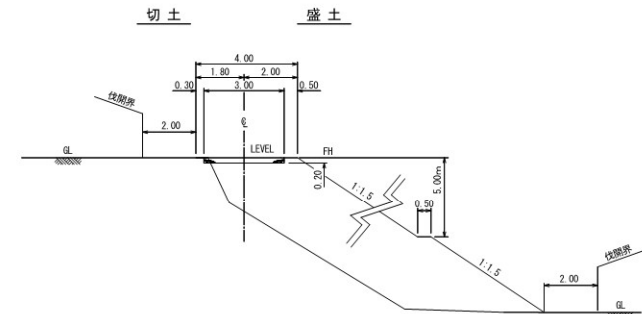


路盤工

林道 1m当たり数量			
名 称	寸 法	単位	数 量
上 層	敷厚20cm	m3	0.60
路床内法土工	深さ20cm	m2	0.40


※ 延長は中心線の延長とする。

縦断面図

縦 S=1:40
横 S=1:200

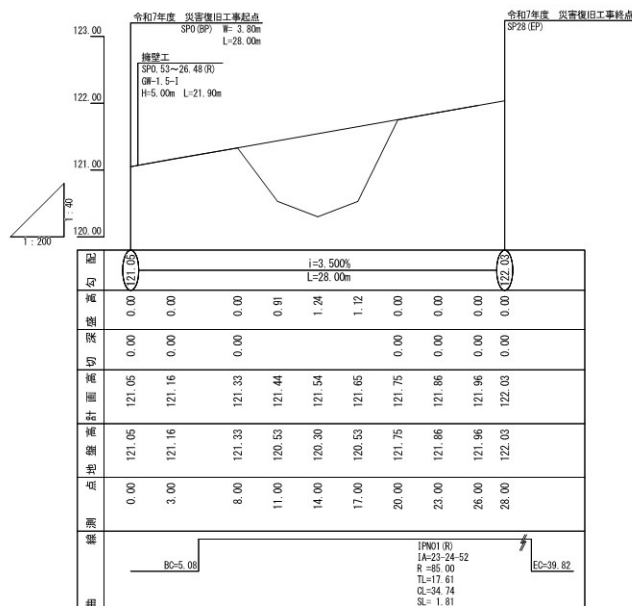

工 事 名	雄別林道災害復旧工事		
図 面 名	平面図・縦断面図・土工標準図		
作成年月日	令和 8年 2月		
縮 尺	図 示	図面番号	1 / 8
会 社 名	株式会社ホクリンコンサルタント		
事業者名	根釧西部森林管理署		

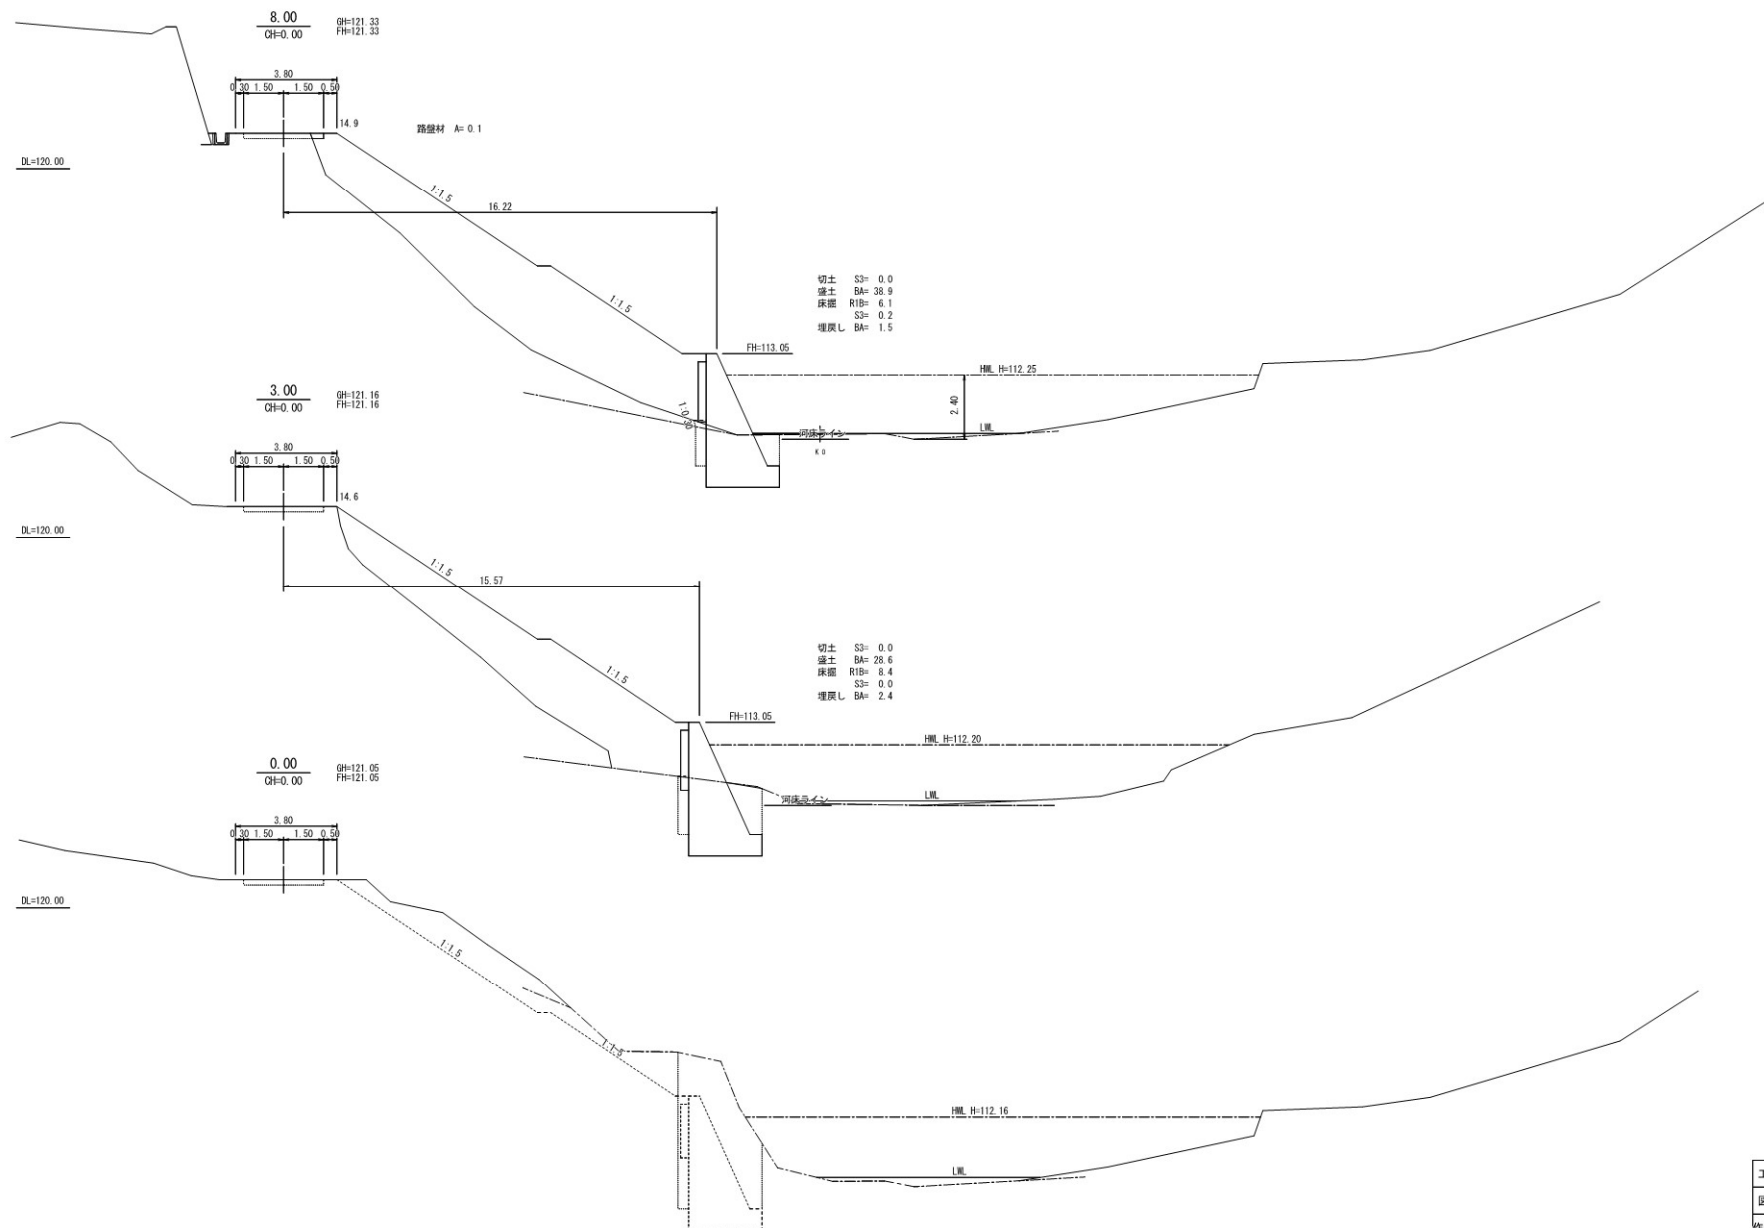

工 事 名	雄別林道災害復旧工事		
図 面 名	横断面図		
作成年月日	令和 8年 2月		
縮 尺	1:100	図面番号	2 / 8
会 社 名	株式会社ホクリンコンサルタント		
事業者名	根釧西部森林管理署		




工事名	雄別林道災害復旧工事		
図面名	横断面図		
作成年月日	令和 8年 2月		
縮尺	1:100	図面番号	3/8
会社名	株式会社ホクリンコンサルタント		
事業者名	根釧西部森林管理署		

擁壁工図

SP0.53~26.48(R) GW-1.5-1 A-b B-R
H=5.00m L=21.90m


正面図

S=1:100

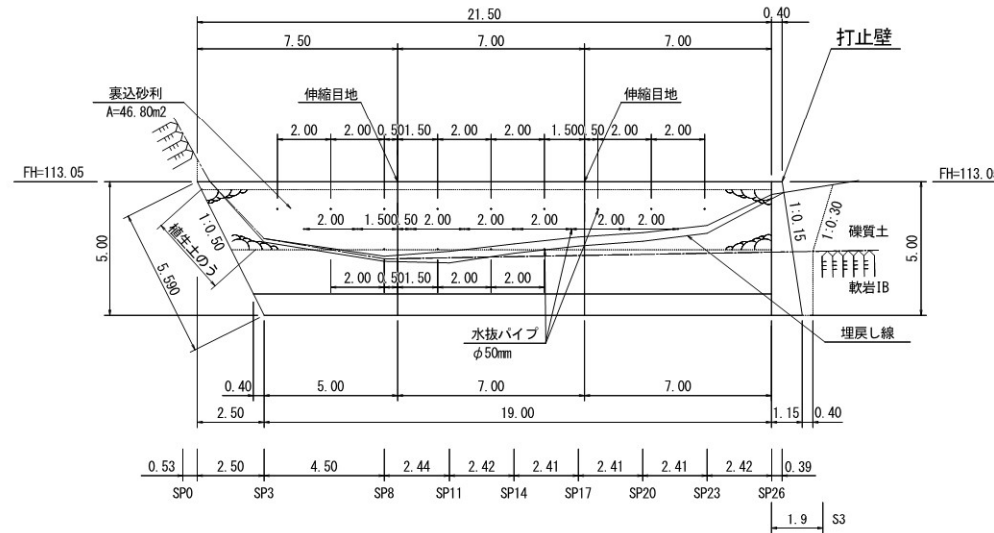


展開断面図

下流側端部仕上がり S=1:100

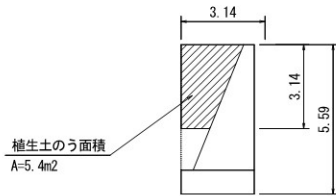

擁壁工標準図

GW-1.5-1 A-b B-R H=5.00m S=1:100

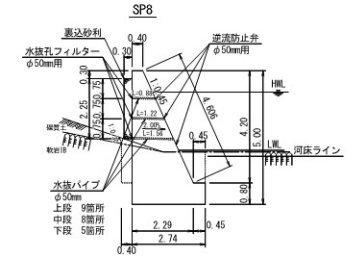


1m当り材料表

名	称	数	量	単位
コンクリート		7.84		m³
型枠	(板体)	8.81		m²

平面図


S=1:100

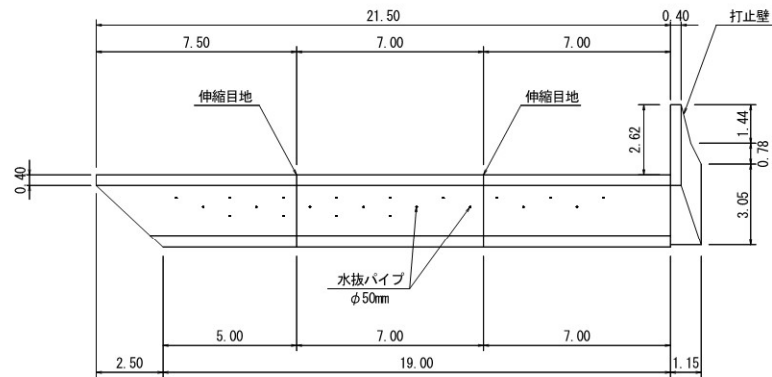

打止壁構造図

上流側

S=1:100

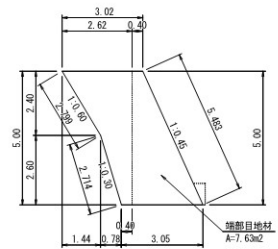

工事名	雄別林道災害復旧工事
図面名	擁壁工図
作成年月日	令和 8年 2月
縮尺	図示 図面番号 5/8
会社名	株式会社ホクリンコンサルタント
事業者名	根釧西部森林管理署

河川平面図


S=1:500

令和7年度 災害復旧工事起点
SP0 (BP) W= 3.80m
L=28.00m

令和7年度 災害復旧工事終点
SP28 (EP)

曲線表												
IPNA	Dis	Angle	I	A	L-R	R	T	L	S	L	C	B
1	22.69	203-24-52	23-24-52	R	85	17.61	1.81	34.74	5.08	22.45	39.62	
2	33.28									55.49		

河川縦断面図

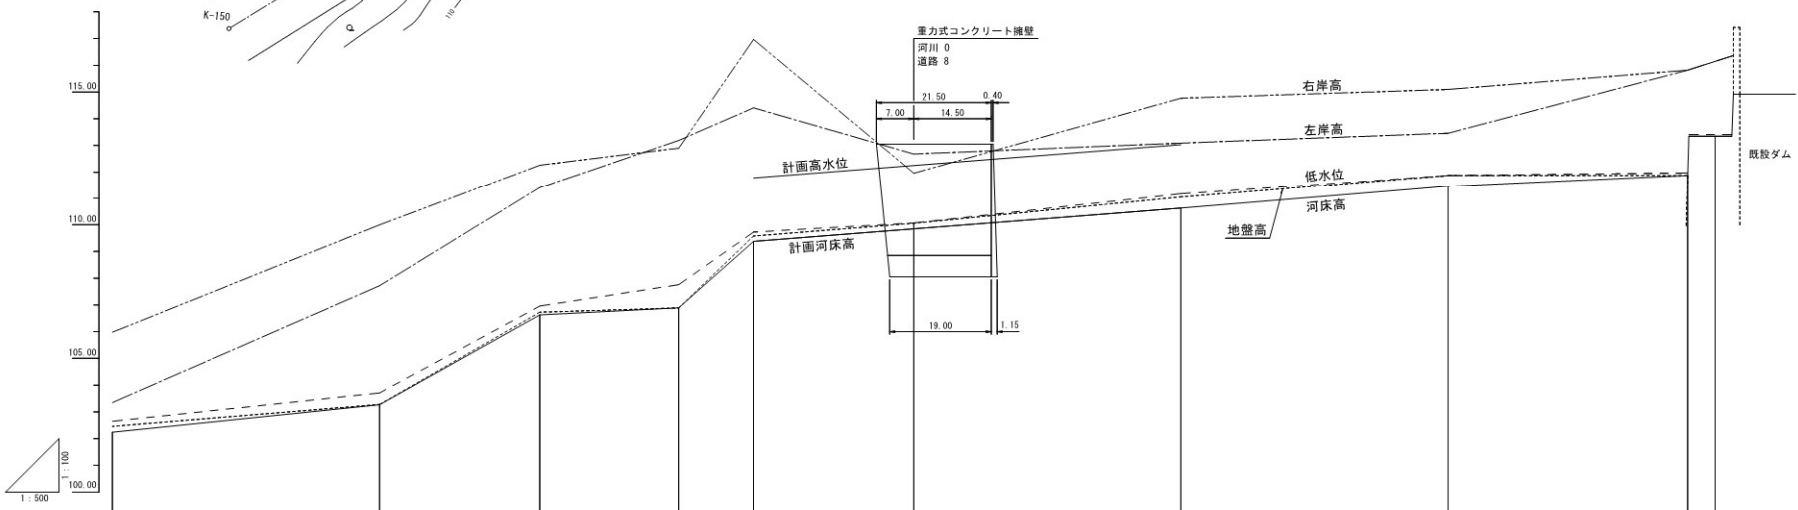


凡 例	
——	計画高水位
——	計画勾配
-----	右岸高
-----	左岸高
-----	低水位
-----	地盤高
-----	河床高

河川 勾配	1/48.54 (2.060%)	1/8.93 (11.200%)	1/100.00 (1.000%)	1/80.00 (1.250%)	1/60.24 (1.660%)	1/109.39 (0.914%)
距離	50.00 m	30.00 m	26.00 m	80.00 m	50.00 m	44.85 m
河床高	102.24	102.27	106.63	106.89	110.63	111.87
右岸高	105.88	110.00	112.26	112.90	114.77	115.82
左岸高	102.65	103.35	106.96	107.76	111.87	113.41
低水位	102.48	103.27	106.63	107.76	111.87	113.41
地盤高	102.48	103.27	106.63	107.76	111.87	113.41
湧出 距離	-100.00	-100.00	-70.00	-44.00	-30.00	-10.00
測点	K-150	K-100	K-70	K-44	K-30	K-0

工事名	雄別林道災害復旧工事
図面名	河川平面・縦断面図
作成年月日	令和 8 年 2 月
縮 尺	図 示
図 面 番 号	7 / 8
会 社 名	株式会社ホクワコンサルタント
事業者名	根別西部森林管理署

河川横断面図

S=1:100

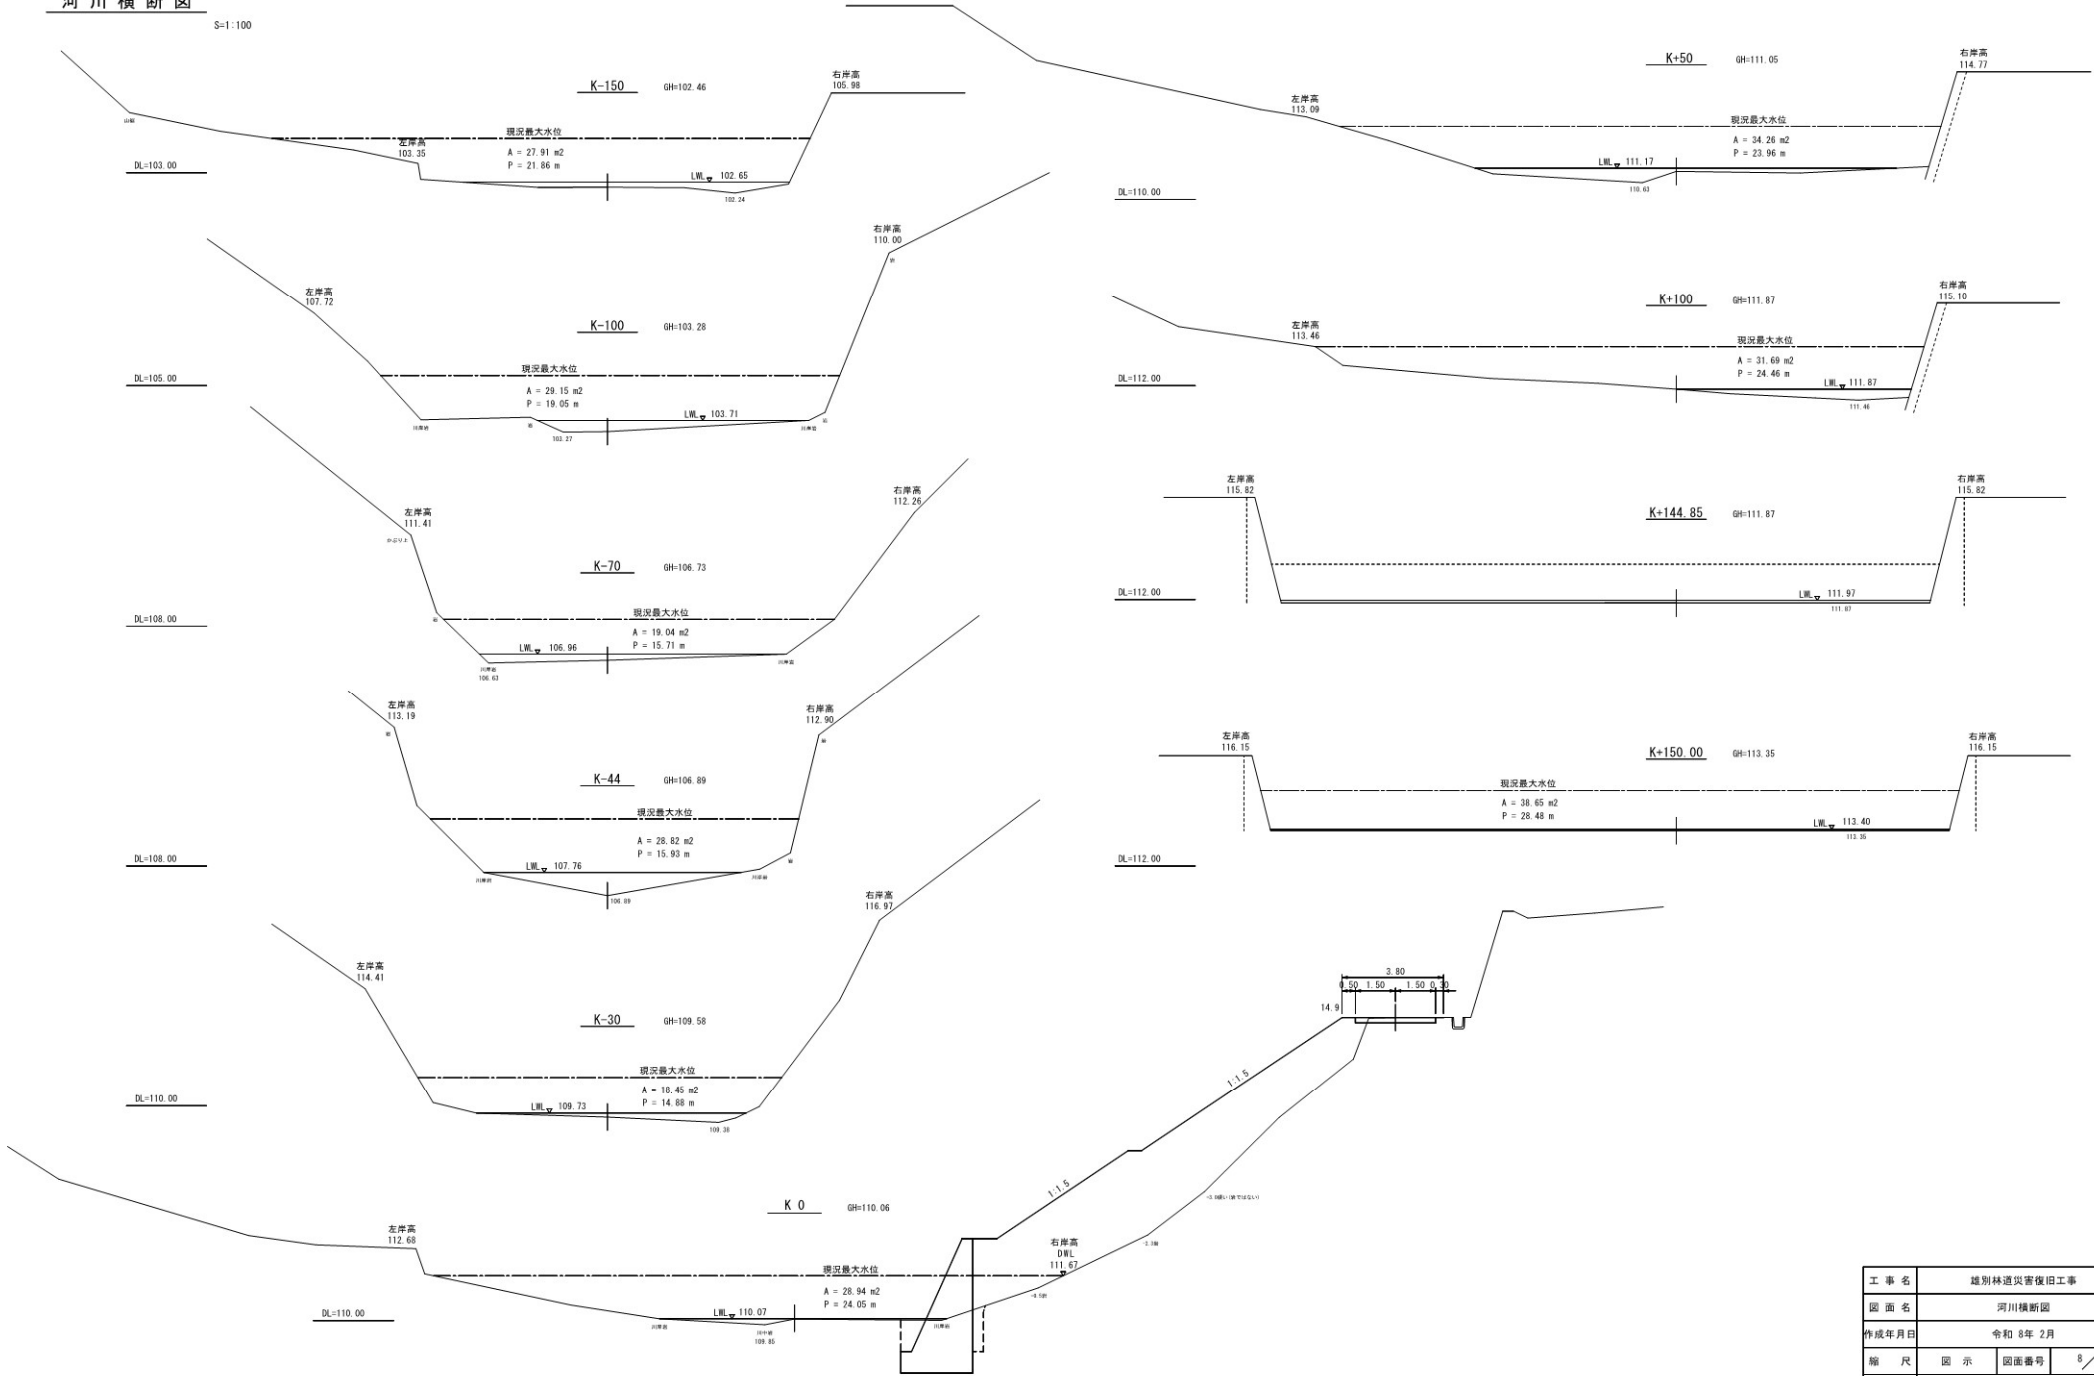

工事名	雄別林道災害復旧工事		
図面名	河川横断面図		
作成年月日	令和 8 年 2 月		
縮尺	図示	図面番号	8 / 8
会社名	株式会社ホクリンコンサルタント		
事業者名	根釧西部森林管理署		