


位置図

事業名：8年度根釧東部署【根釧東部地区】保全整備造林外第1号

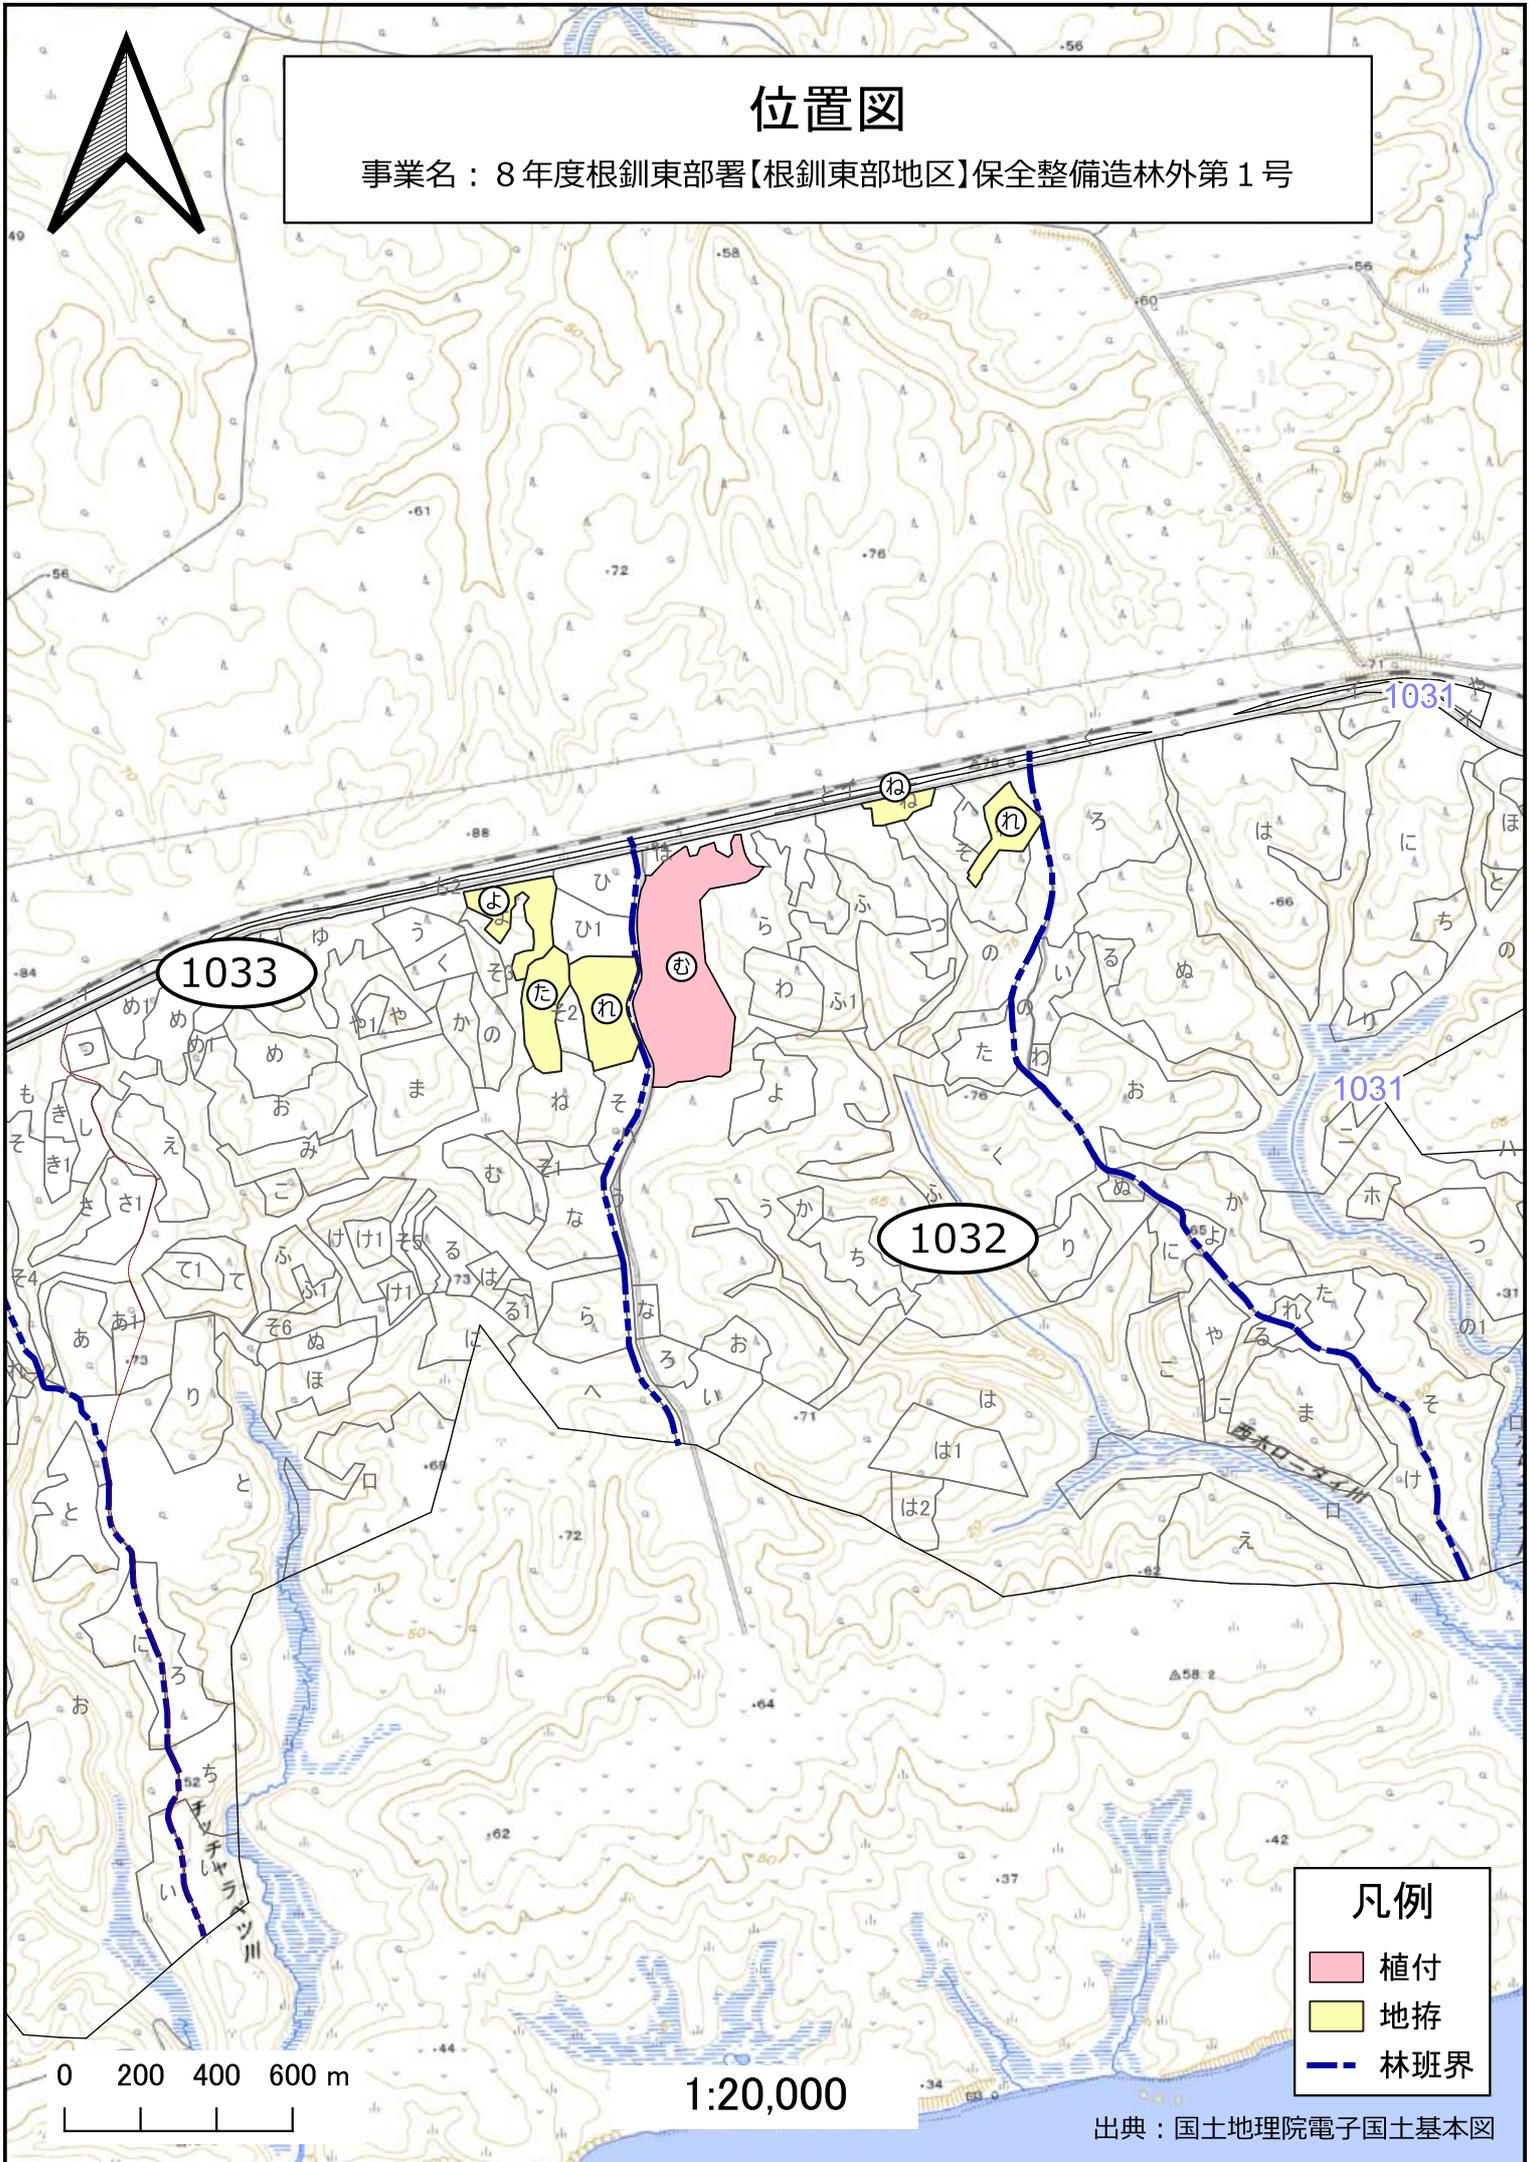

凡例

- 植付
- 地拵
- 林班界


0 200 400 600 m

1:20,000

出典：国土地理院電子国土基本図

位置図

事業名：8年度根釧東部署【根釧東部地区】保全整備造林外第1号

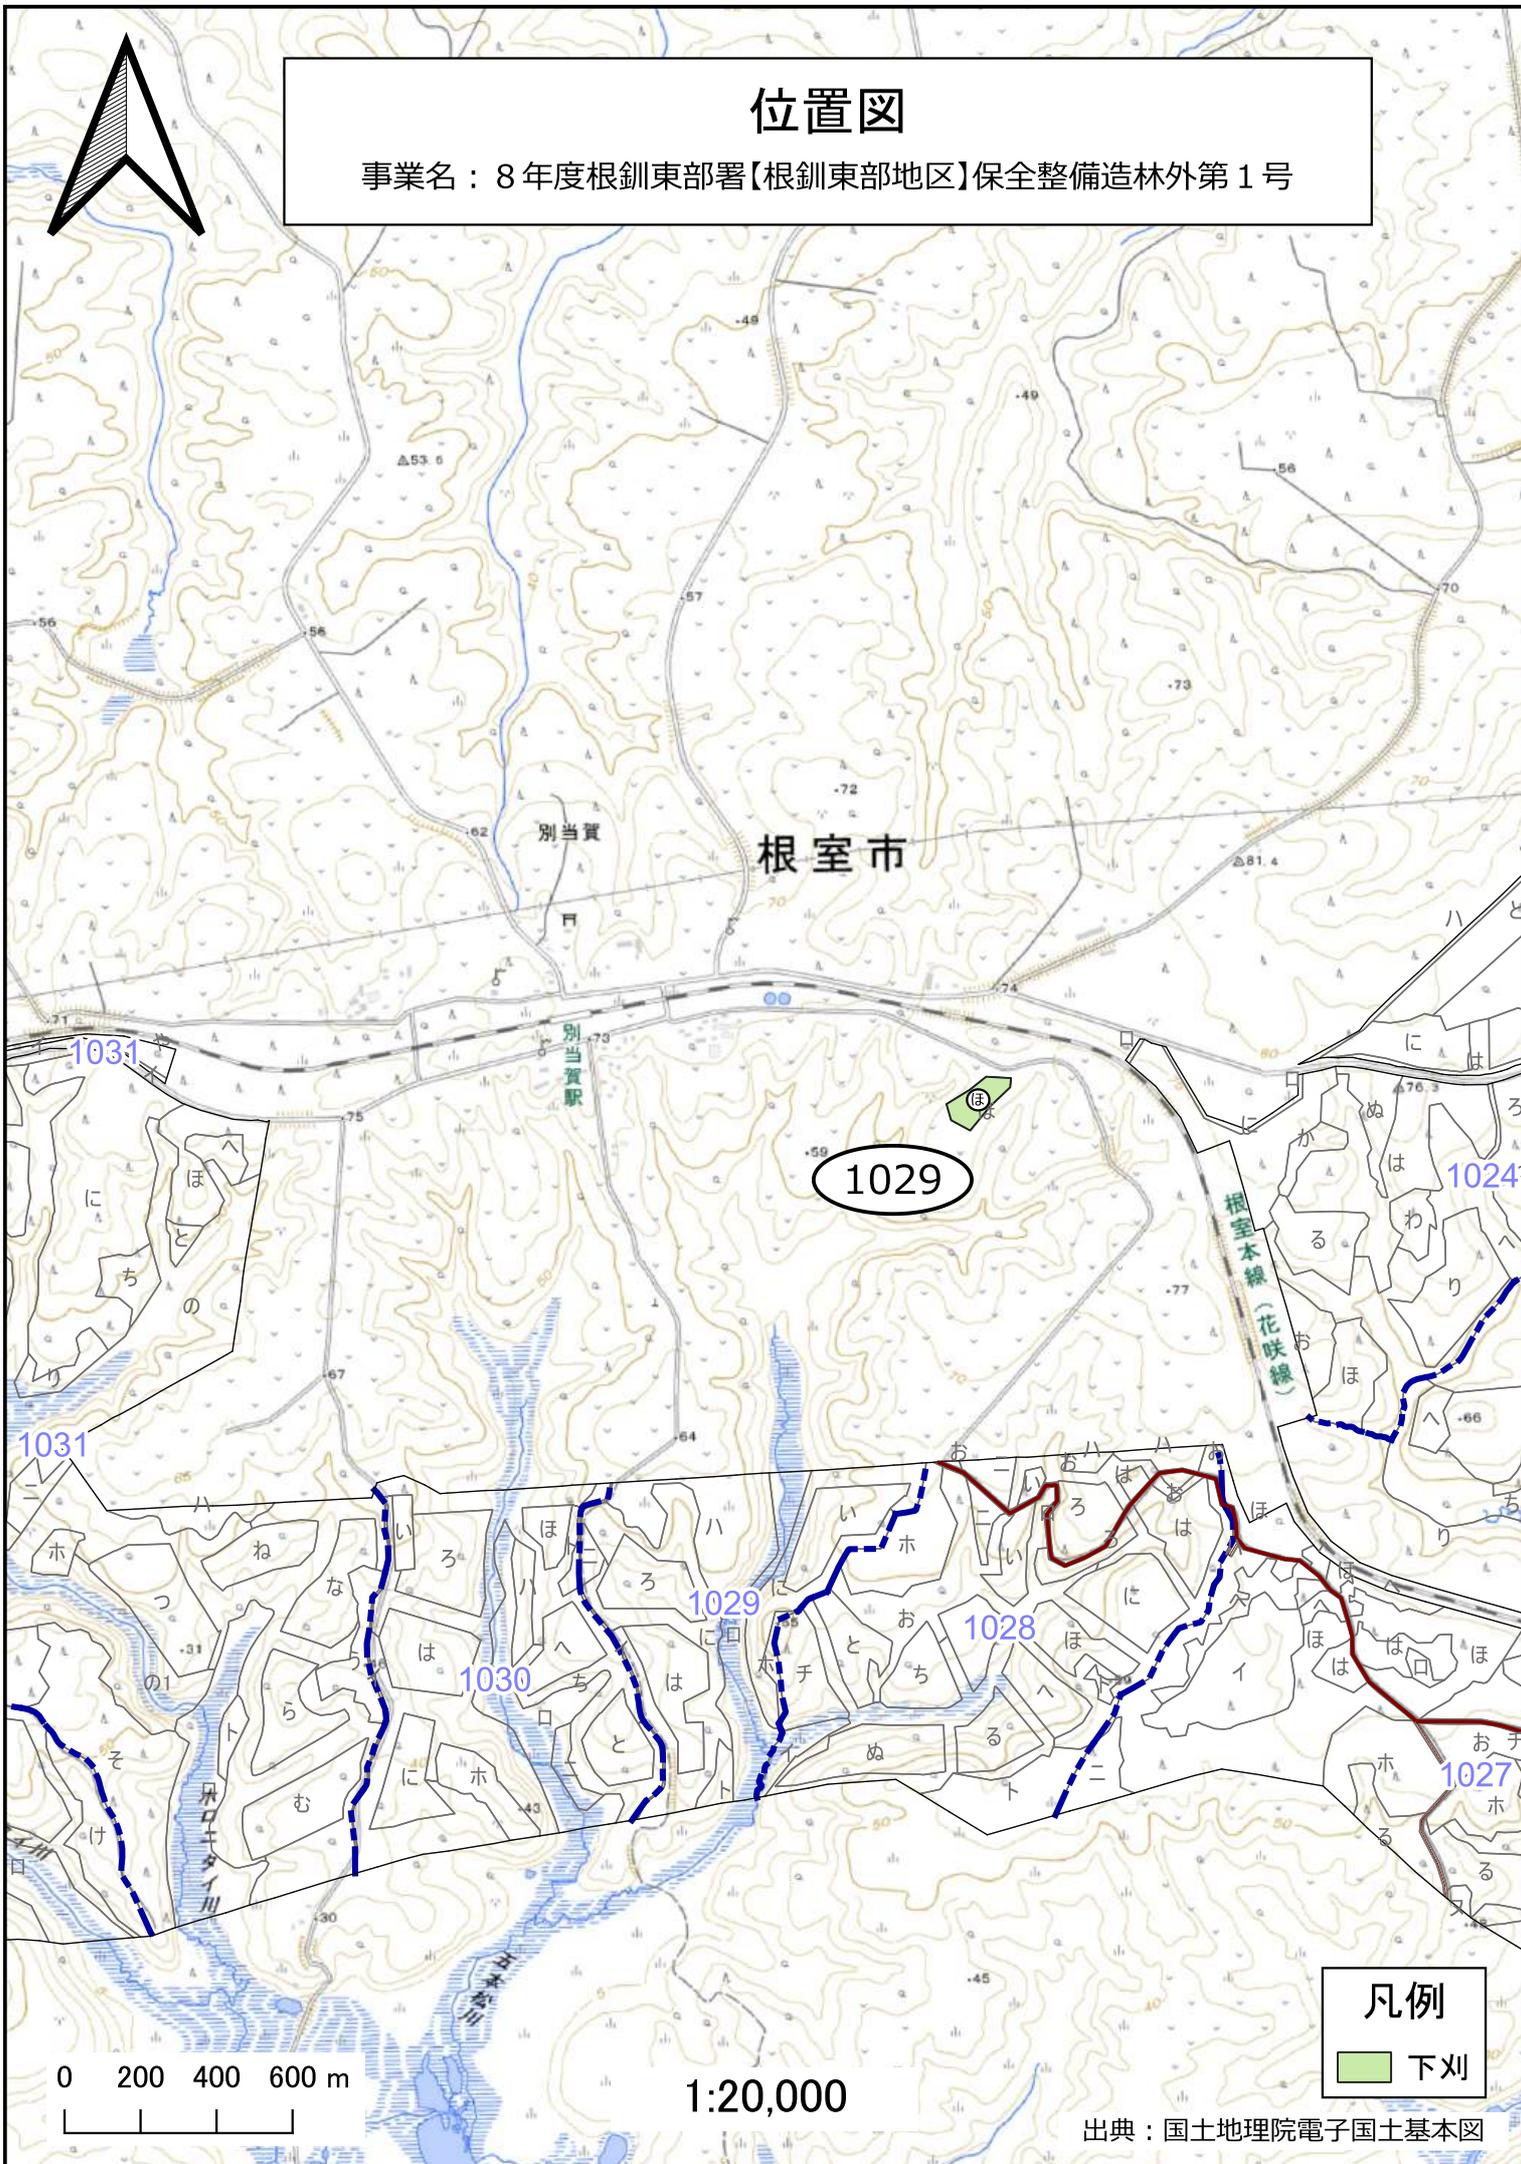


凡例

下刈

出典：国土地理院電子国土基本図

位置図

事業名：8年度根釧東部署【根釧東部地区】保全整備造林外第1号

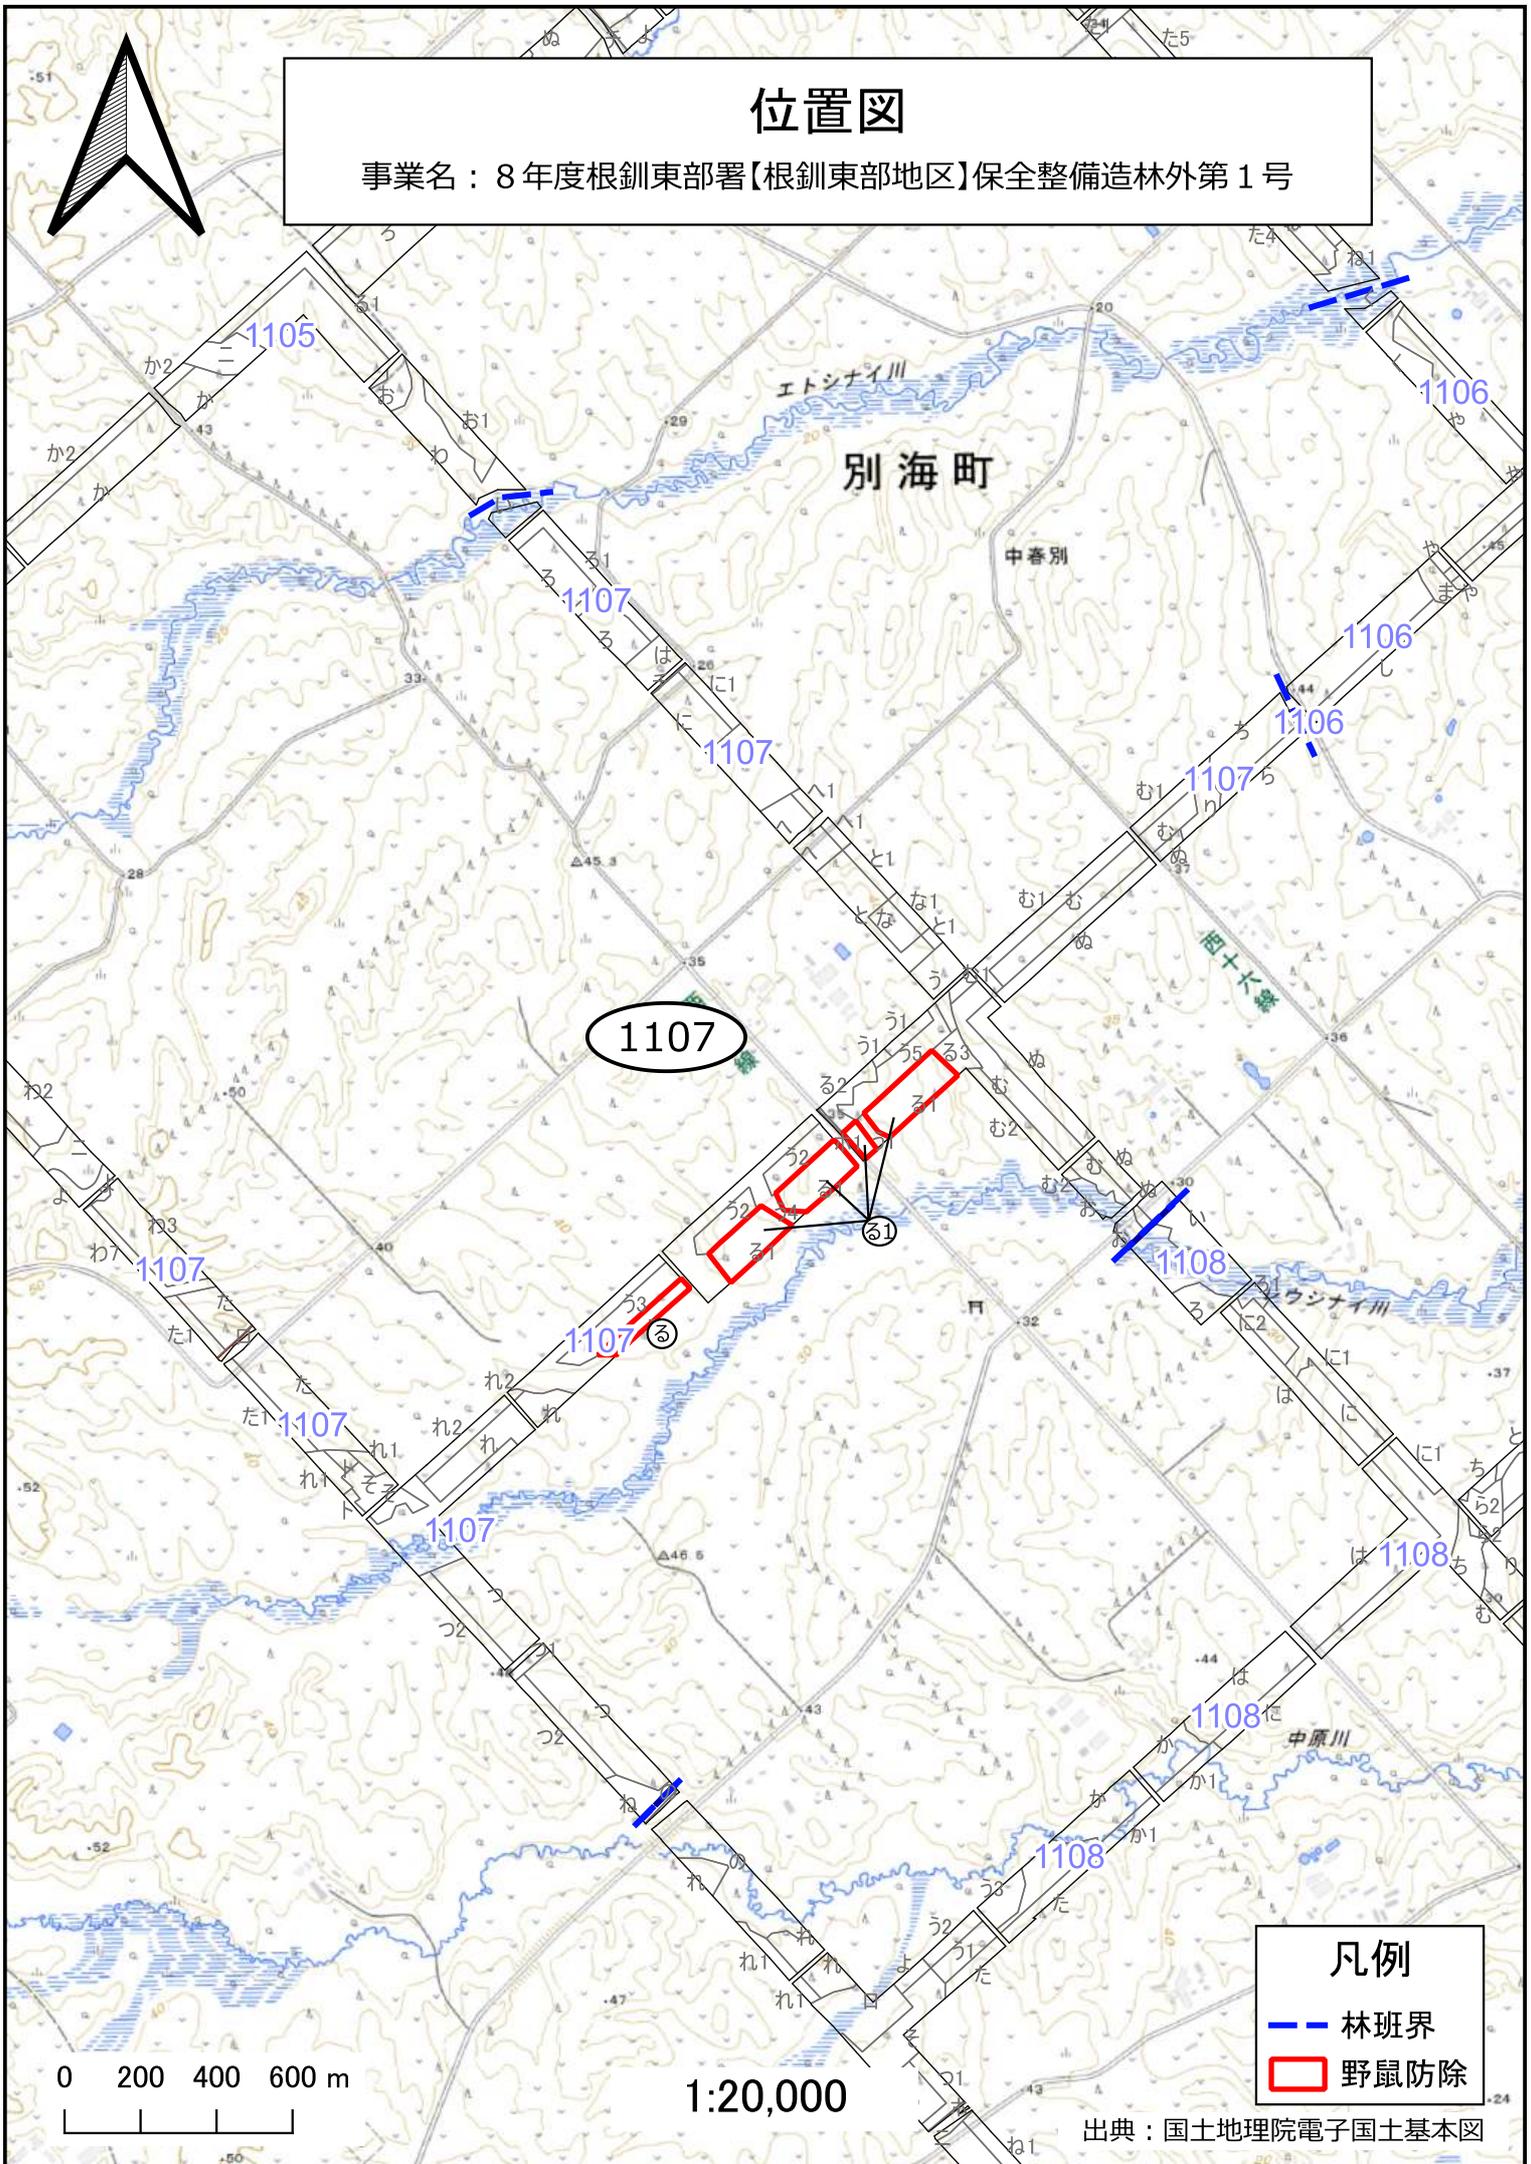

1107

- 凡例
- 林班界
 - 野鼠防除


0 200 400 600 m

1:20,000

出典：国土地理院電子国土基本図

位置図

事業名：8年度根釧東部署【根釧東部地区】保全整備造林外第1号

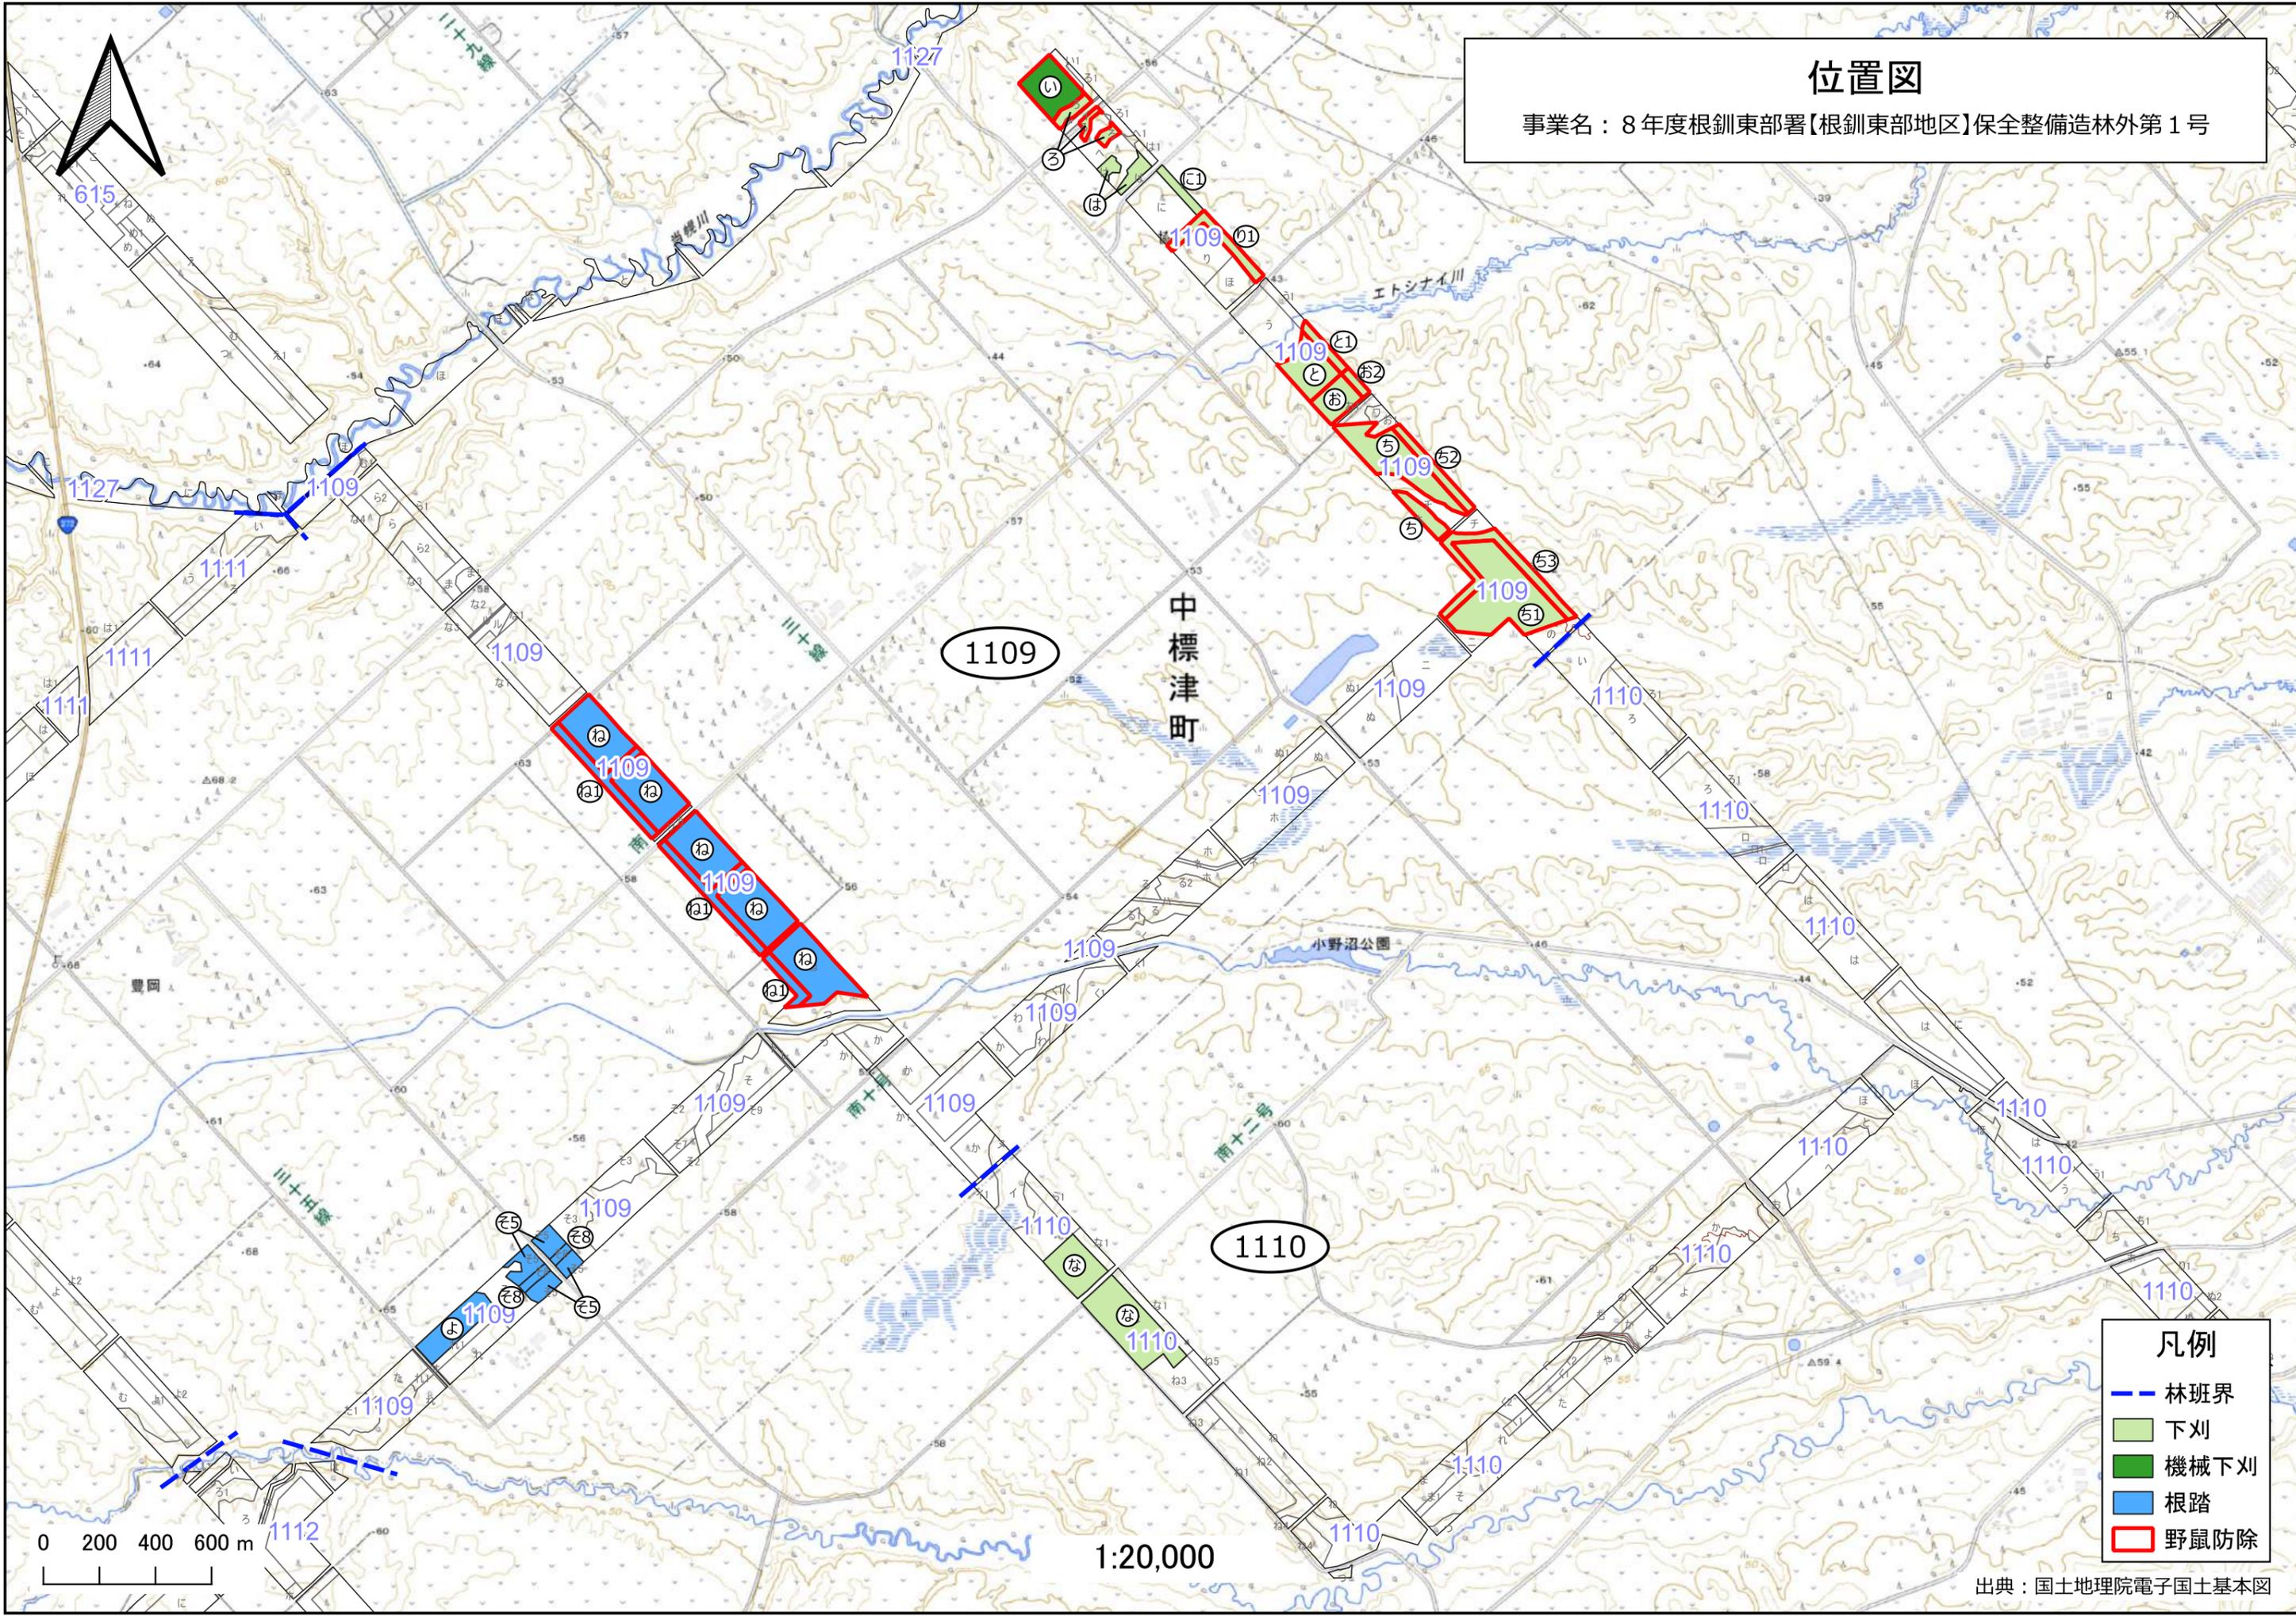


- 凡例
- 林班界
 - 下刈
 - 機械下刈
 - 根踏
 - 野鼠防除

1:20,000

出典：国土地理院電子国土基本図

位置図

事業名：8年度根釧東部署【根釧東部地区】保全整備造林外第1号

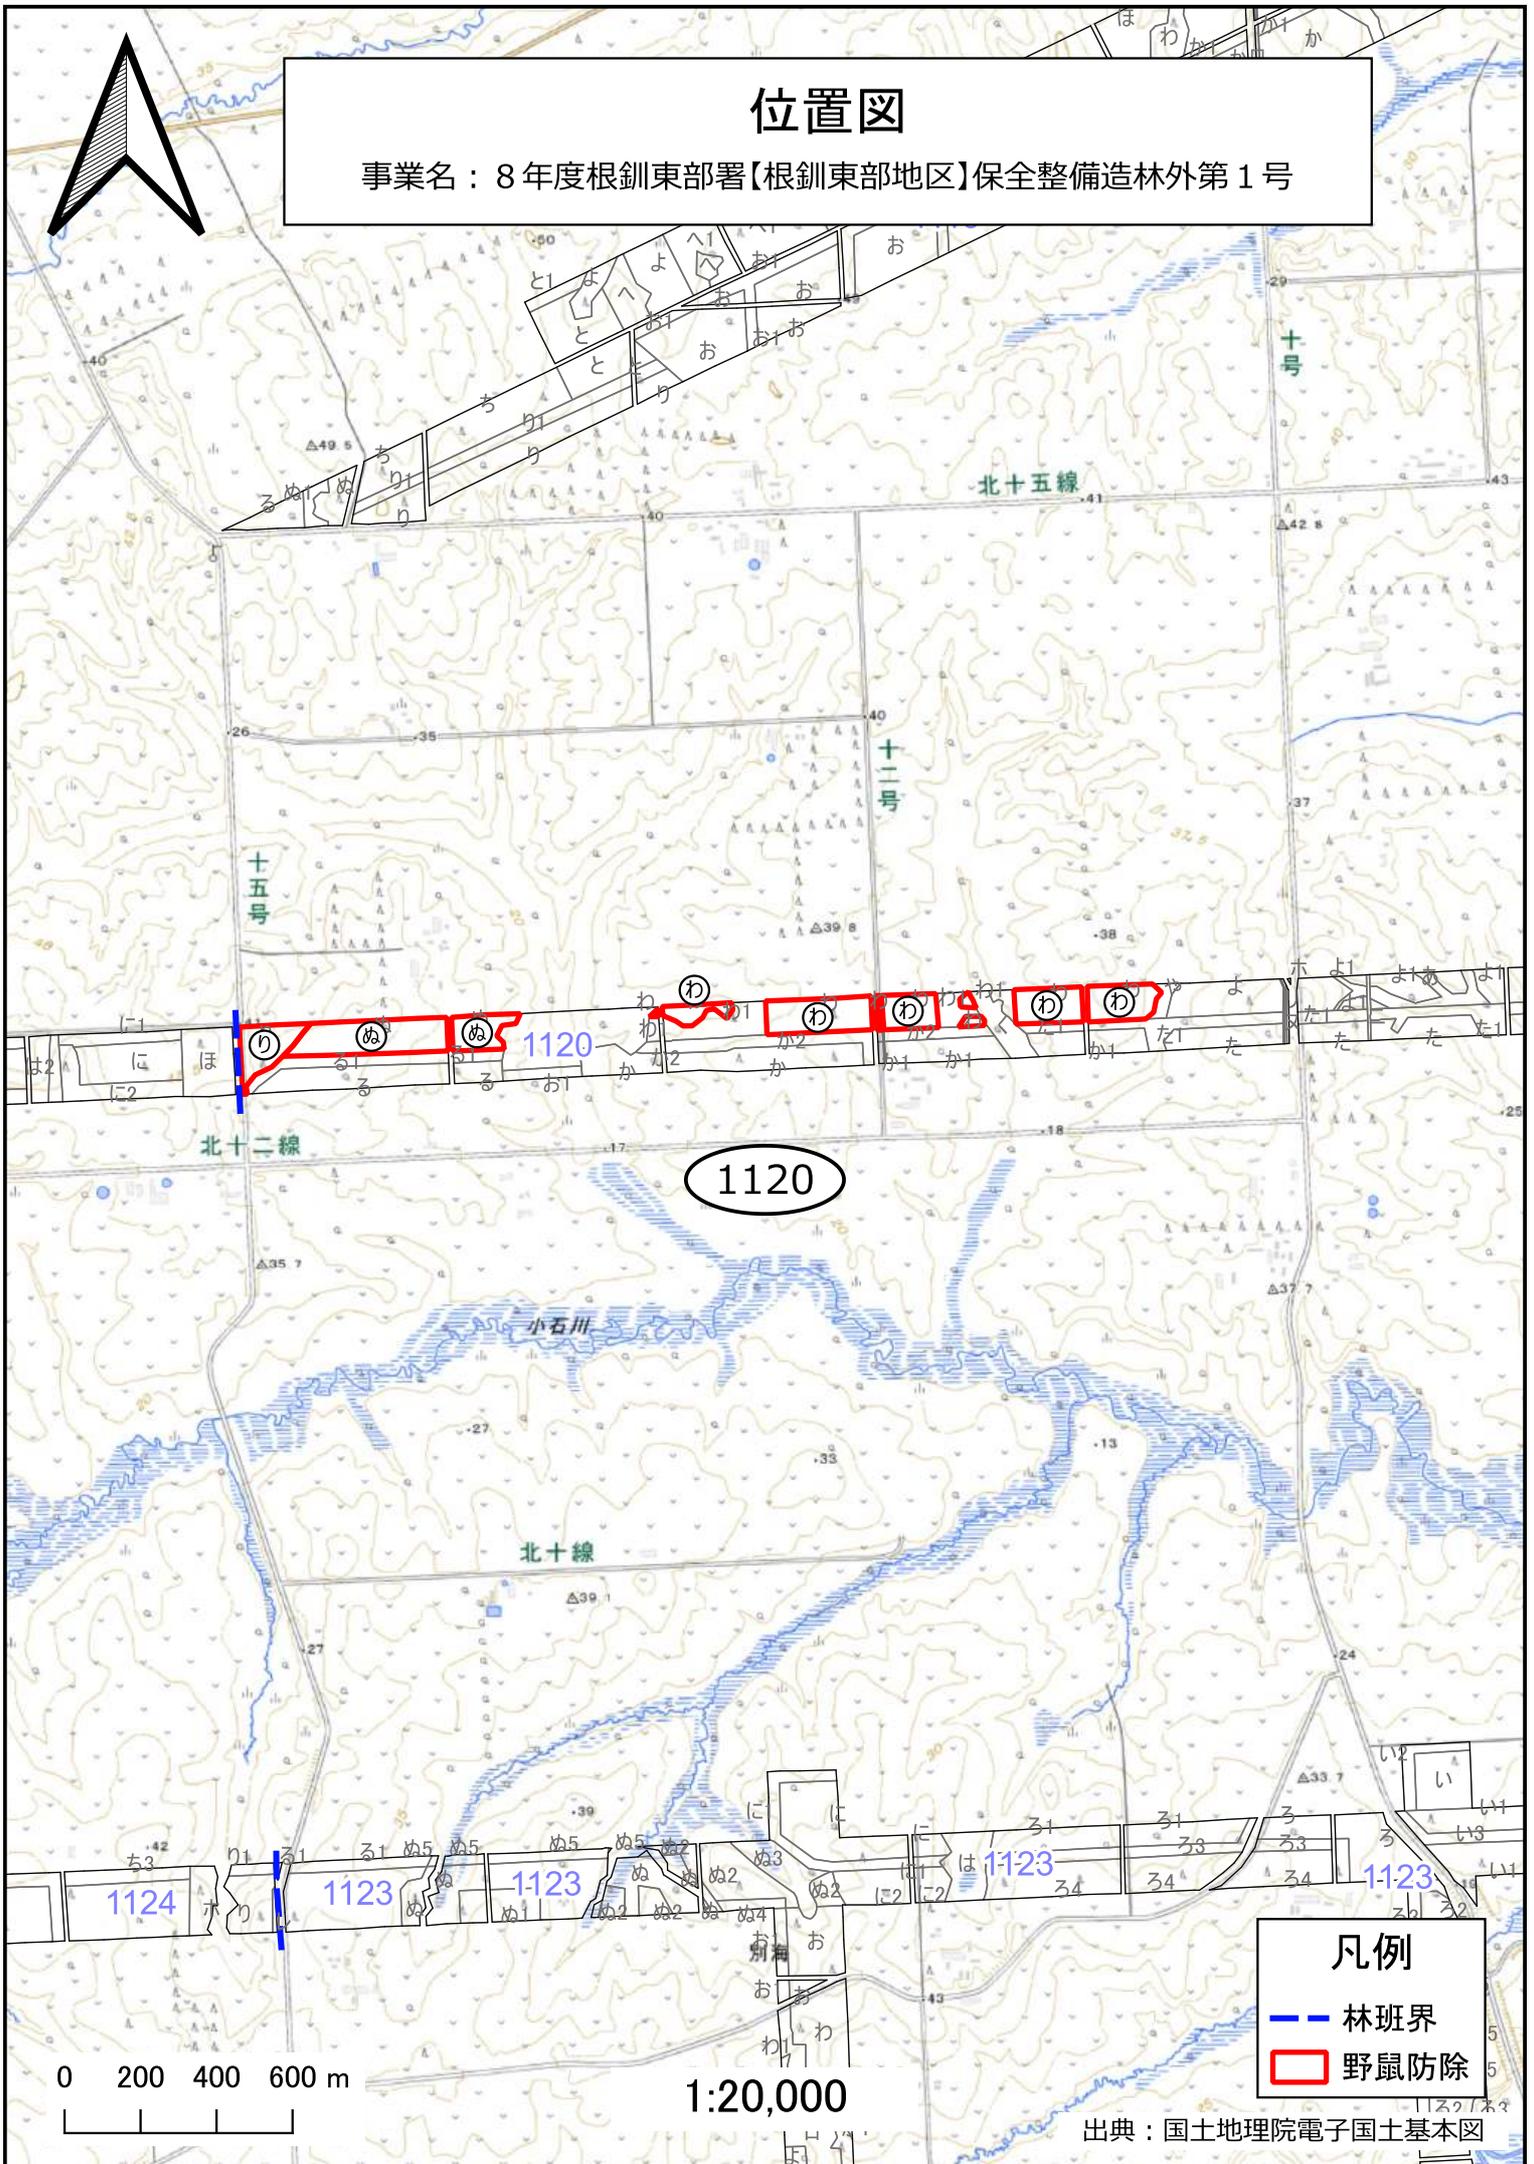

1120

北十線

北十五線

北十二線

1124

1123

1123

1123

1123

凡例

--- 林班界

野鼠防除

0 200 400 600 m

1:20,000

出典：国土地理院電子国土基本図

位置図

事業名：8年度根釧東部署【根釧東部地区】保全整備造林外第1号



凡例


- 林班界
- 野鼠防除
- 下刈

1:20,000

出典：国土地理院電子国土基本図

位置図

事業名：8年度根釧東部署【根釧東部地区】保全整備造林外第1号

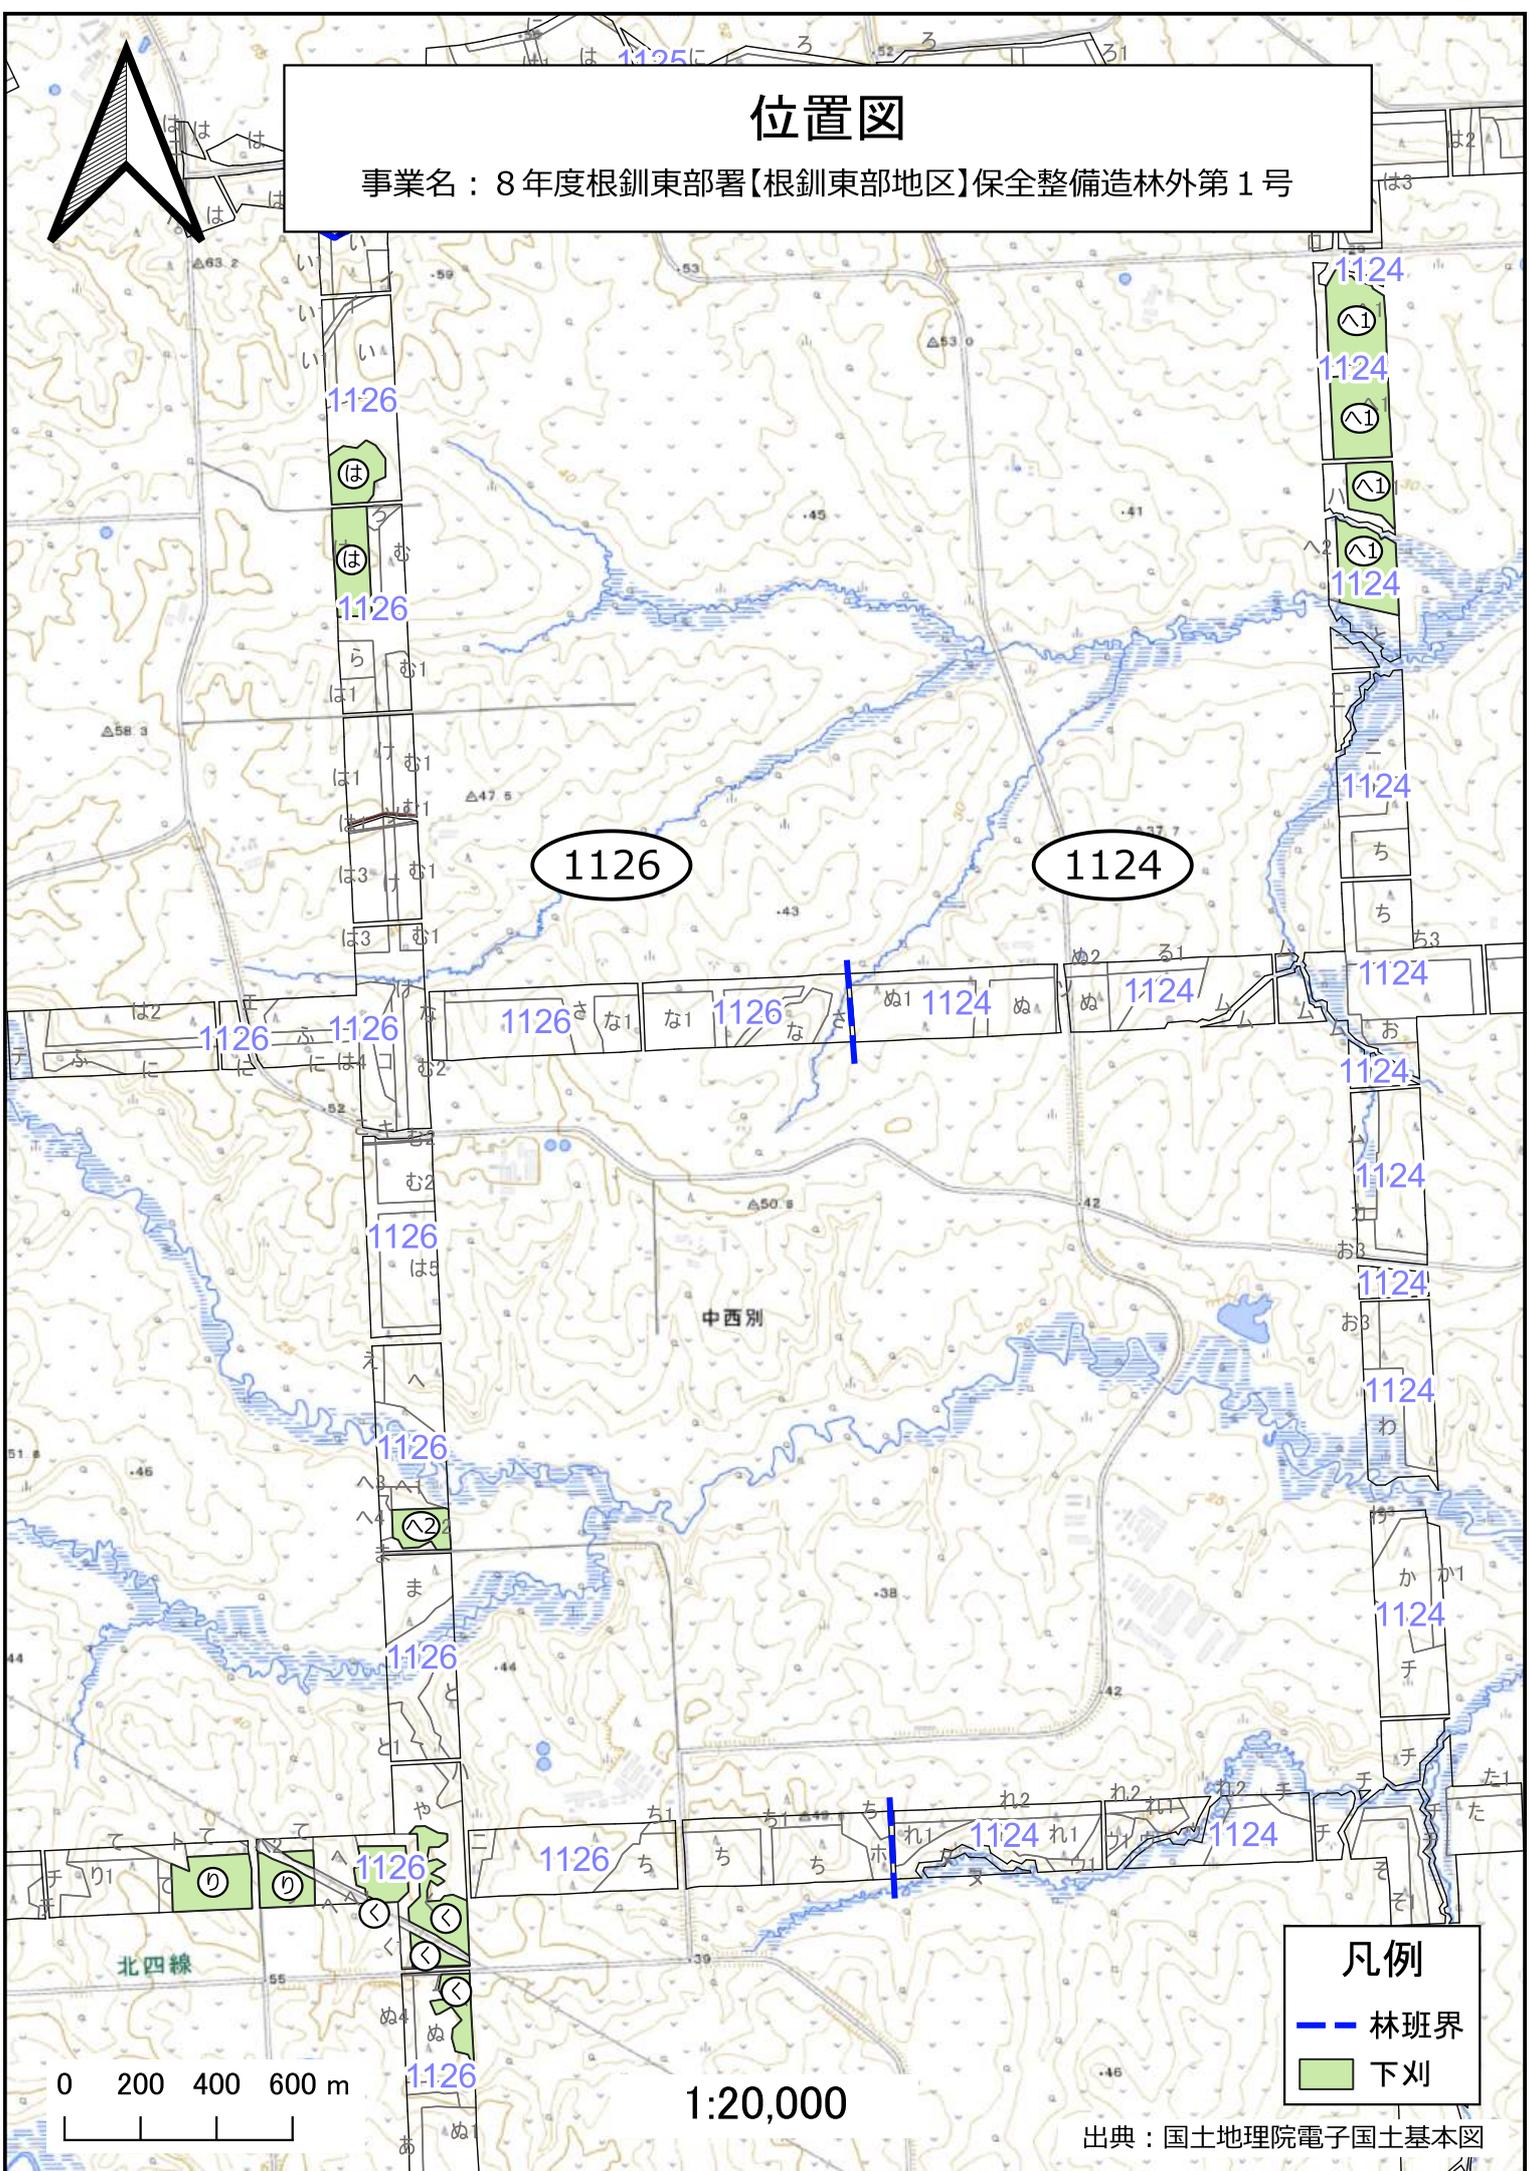

1126

1124

凡例
--- 林班界
■ 下刈


0 200 400 600 m

1:20,000

出典：国土地理院電子国土基本図

位置図

事業名：8年度根釧東部署【根釧東部地区】保全整備造林外第1号

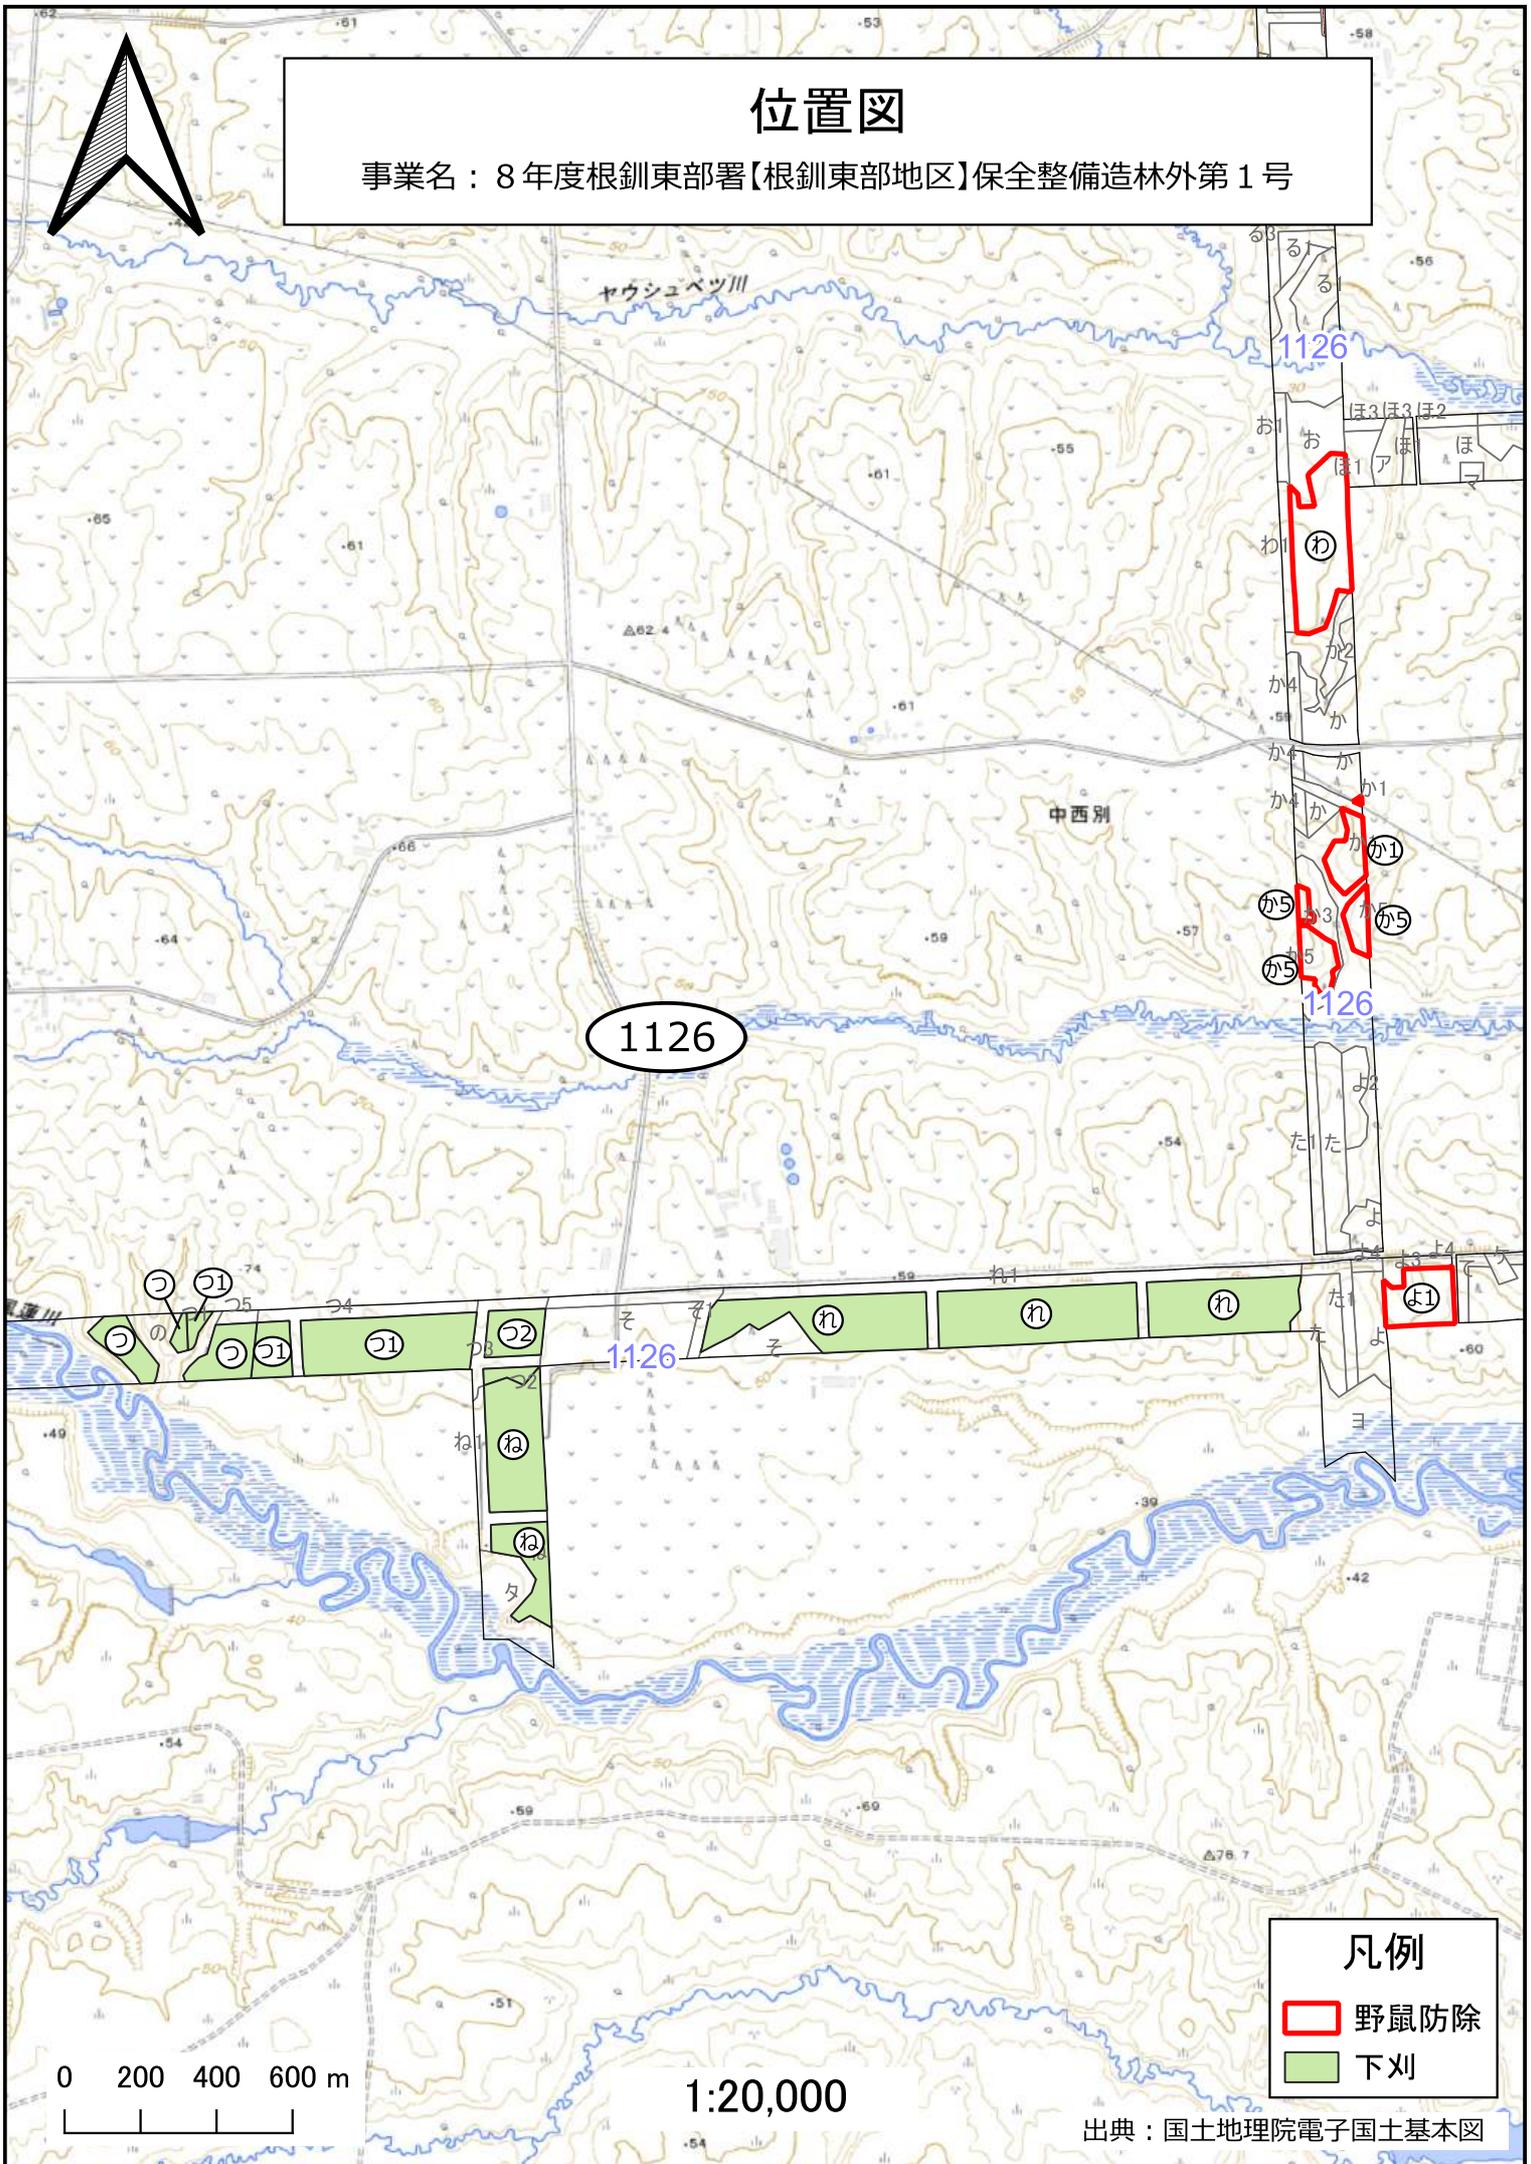

凡例

- 野鼠防除
- 下刈

出典：国土地理院電子国土基本図

位置図

事業名：8年度根釧東部署【根釧東部地区】保全整備造林外第1号

447

440

438

437

436

421

モアン山
△355.9

カンジウシ山
△276.6

中標津

凡例


- 歩道新設
- 林道
- 作業道
- - 林班界

0 200 400 600 m

1:20,000

出典：国土地理院電子国土基本図

地拵・植付 詳細図

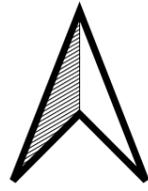

(地拵)


担当区	林小班	作業種	仕様	伐採幅	区域面積	実行面積
厚床	1032れ	地拵	全刈	30m	2.00	0.66
厚床	1032ね	地拵	全刈	30m	0.65	0.31

(植付)

担当区	林小班	作業種	仕様	樹種	伐採幅	区域面積	実行面積
厚床	1032む	植付	列間2.50m 苗間1.60m	カラマツ コンテナ苗	30m	14.20	3.74

(地拵)

担当区	林小班	作業種	仕様	伐採幅	区域面積	実行面積
厚床	1033よ	地拵	全刈	30m	3.41	1.01
厚床	1033た	地拵	全刈	30m	3.00	0.85
厚床	1033れ	地拵	全刈	30m	4.70	1.18

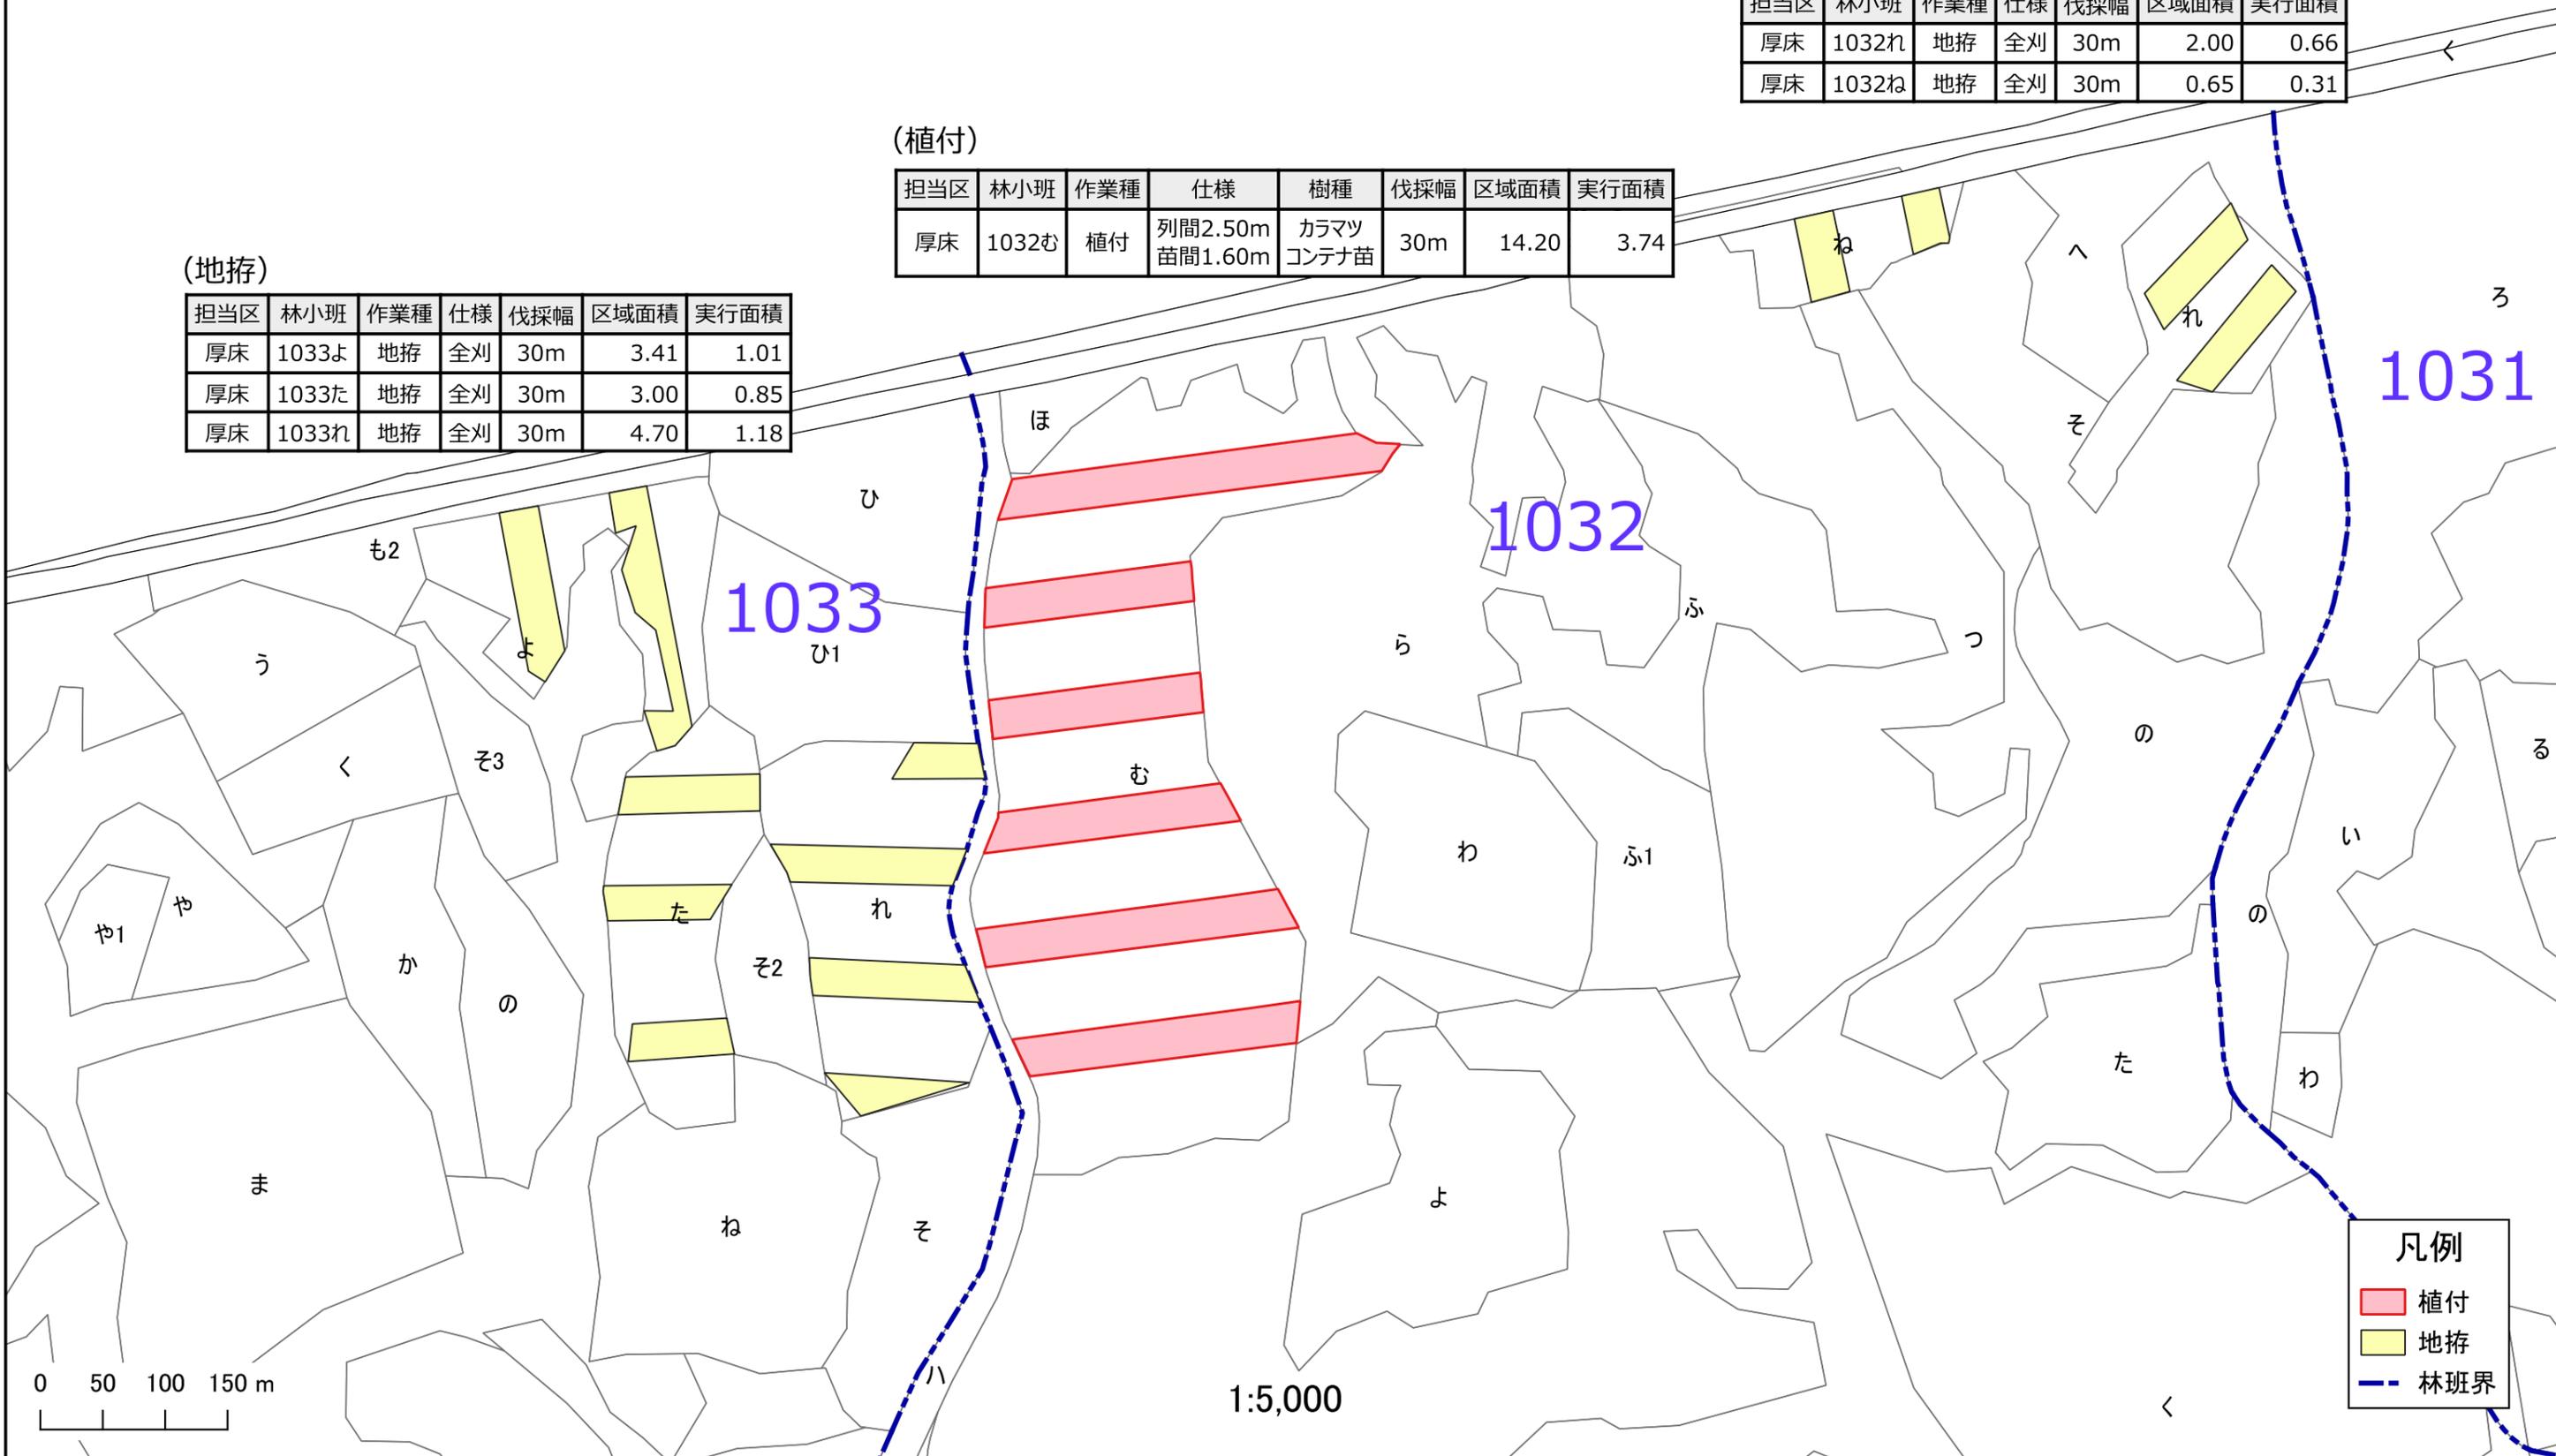


1031

1032


1033

凡例


	植付
	地拵
	林班界

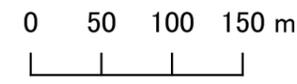

1:5,000

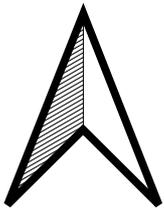

鹿侵入防止柵
詳細図

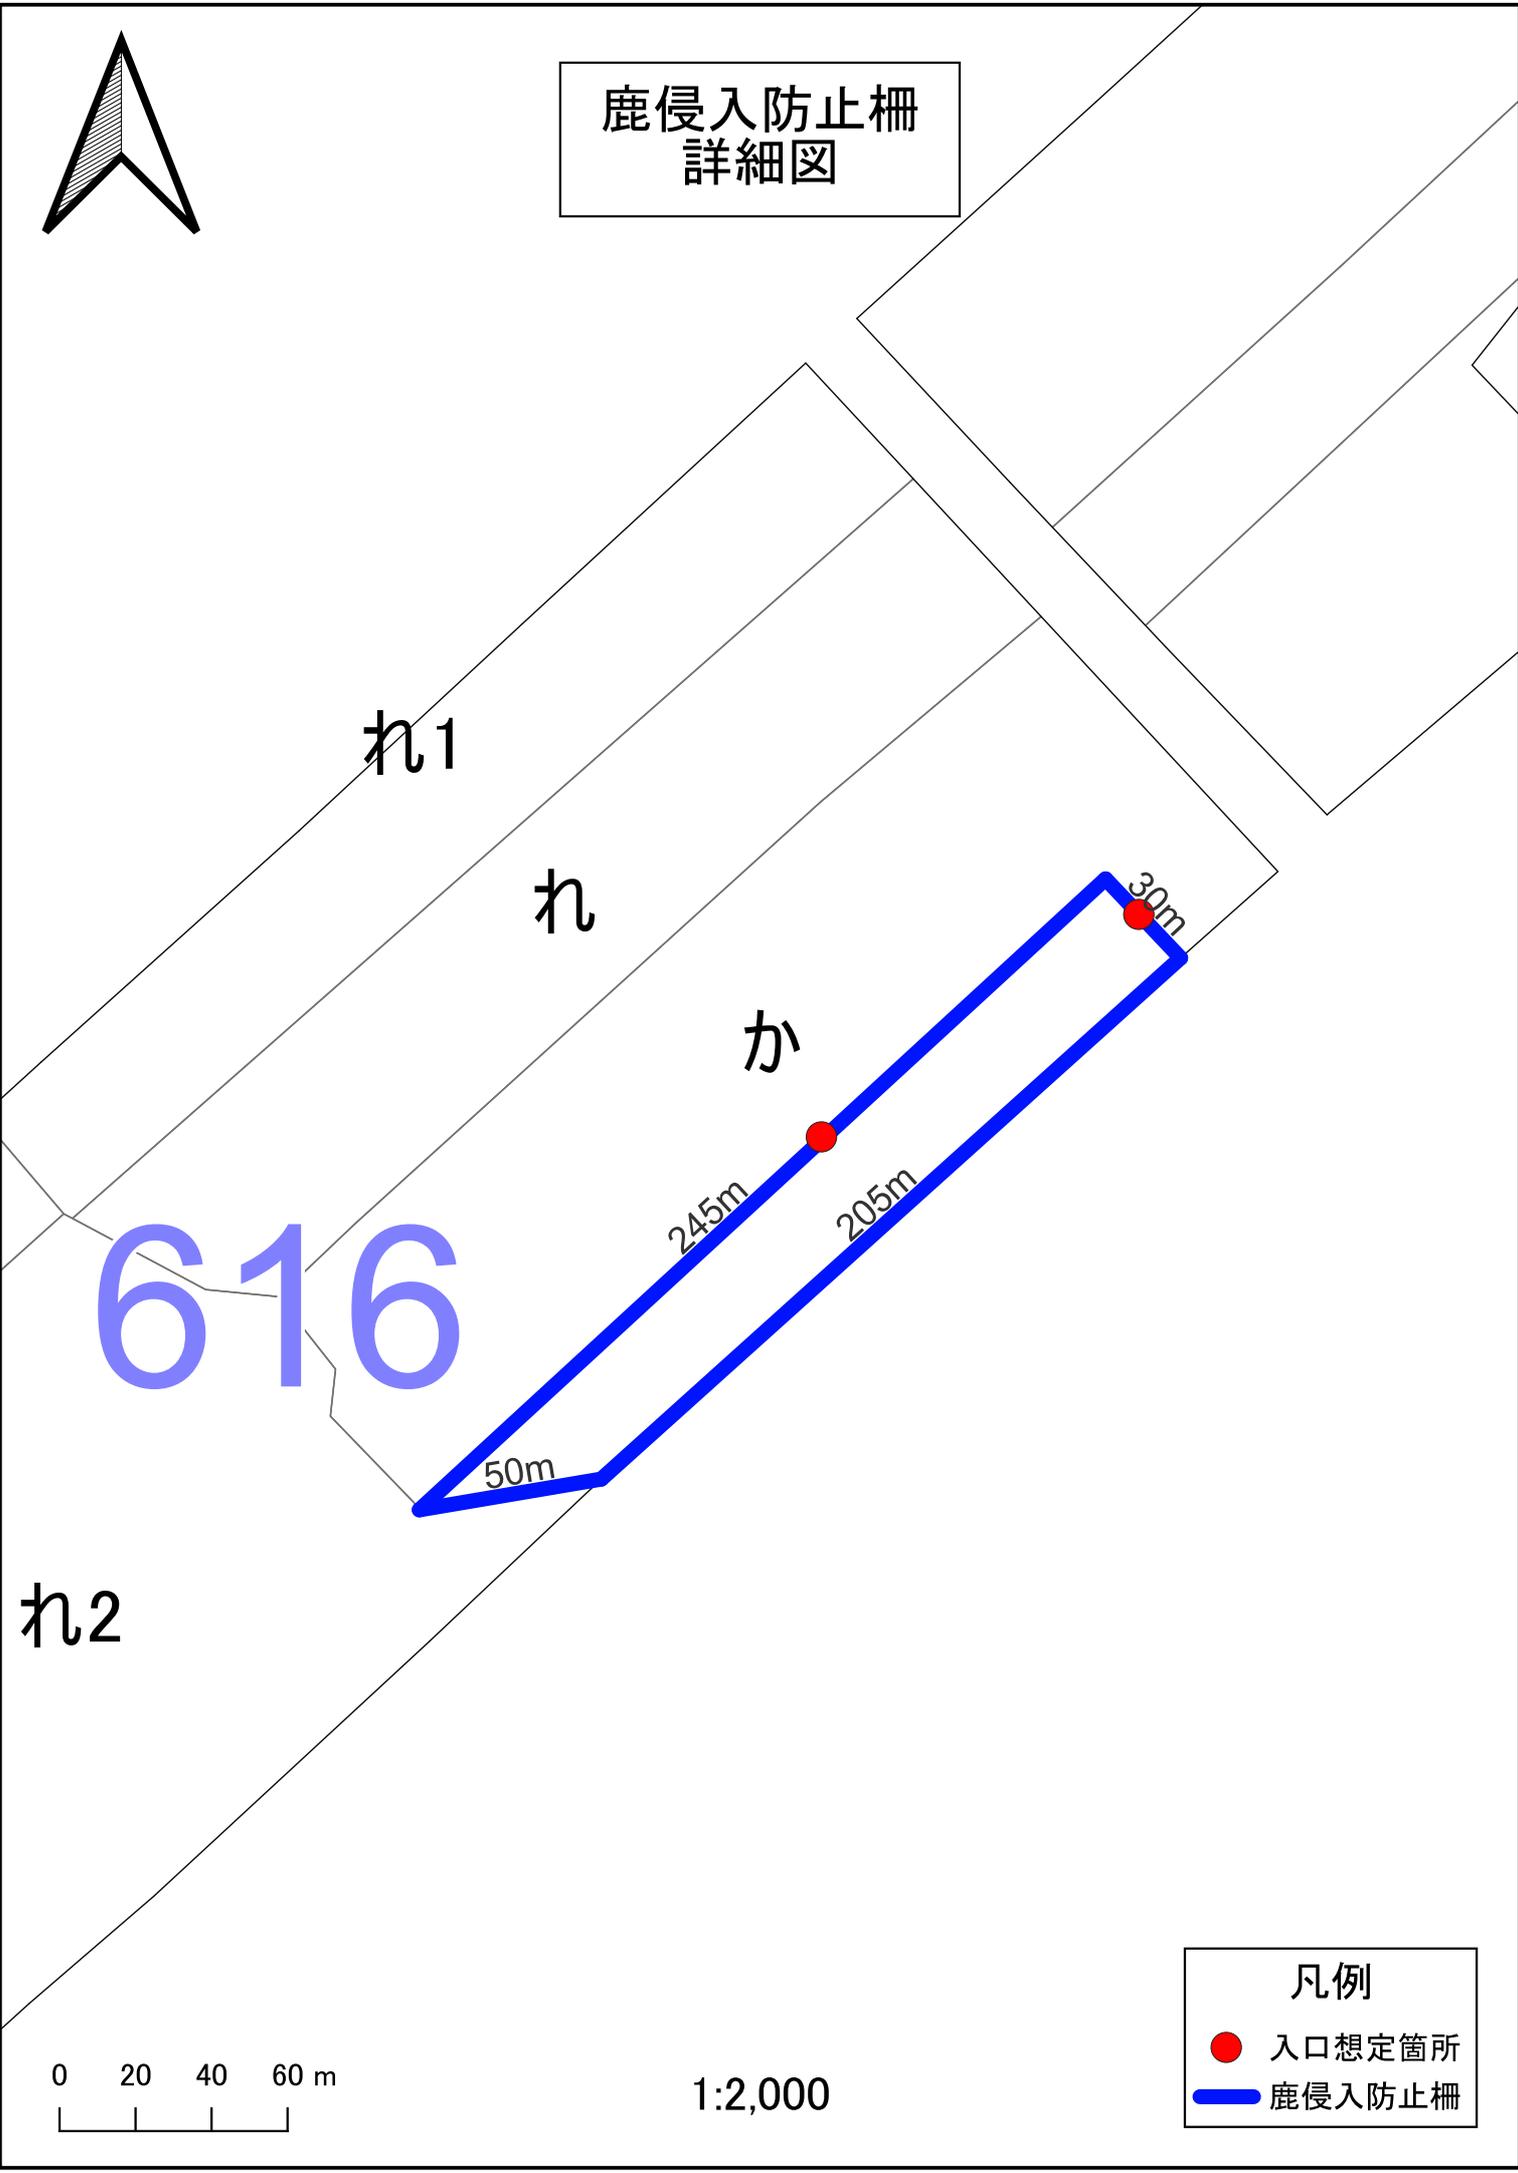

れ1

れ

か

616

れ2

50m

245m

205m

30m


0 20 40 60 m

1:2,000

凡例

- 入口想定箇所
- 鹿侵入防止柵

下刈模式図①(新仕様)

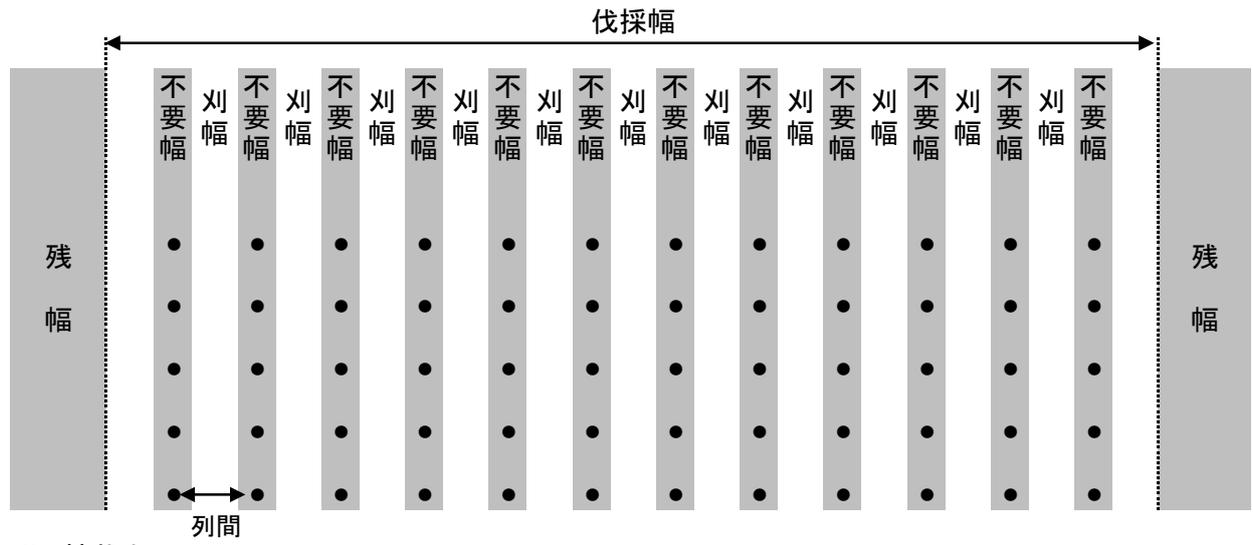

● 植栽木


2.5m列間の場合

樹種	刈幅	不要幅	刈払率
カラマツ	1.9m	0.6m	76%
クリーンラーチ	1.9m	0.6m	76%
トドマツ	1.5m	1.0m	60%
アカエゾマツ	1.5m	1.0m	60%

4.0m列間の場合

樹種	刈幅	不要幅	刈払率
カラマツ	3.4m	0.6m	85%
クリーンラーチ	3.4m	0.6m	85%
トドマツ	3.0m	1.0m	75%
アカエゾマツ	3.0m	1.0m	75%

下刈模式図②(旧仕様)

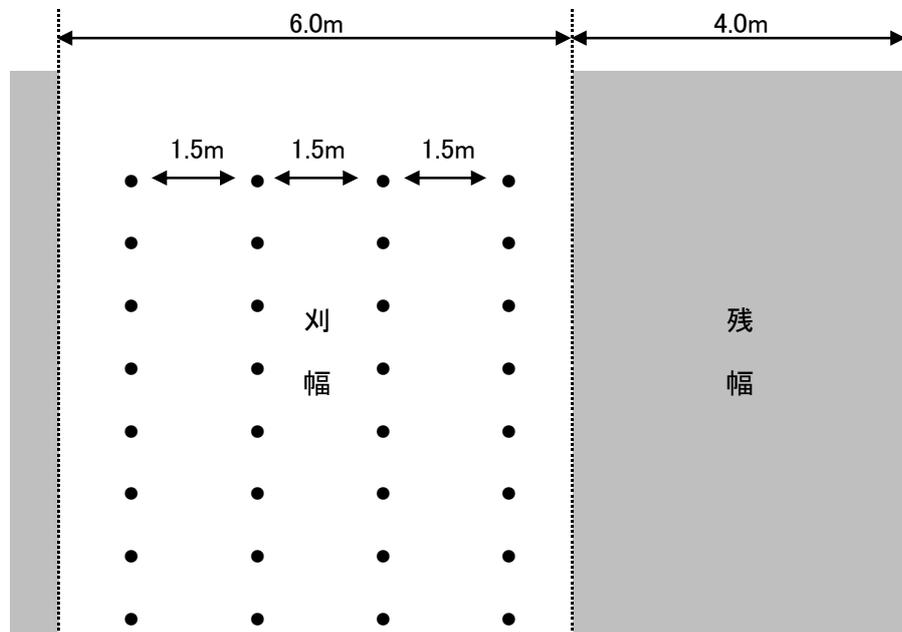

● 植栽木