


物 件 位 置 図		
第3号物件 【担当区】岩松	1073いろろ1に とと1ちち1り	林小班

林小班

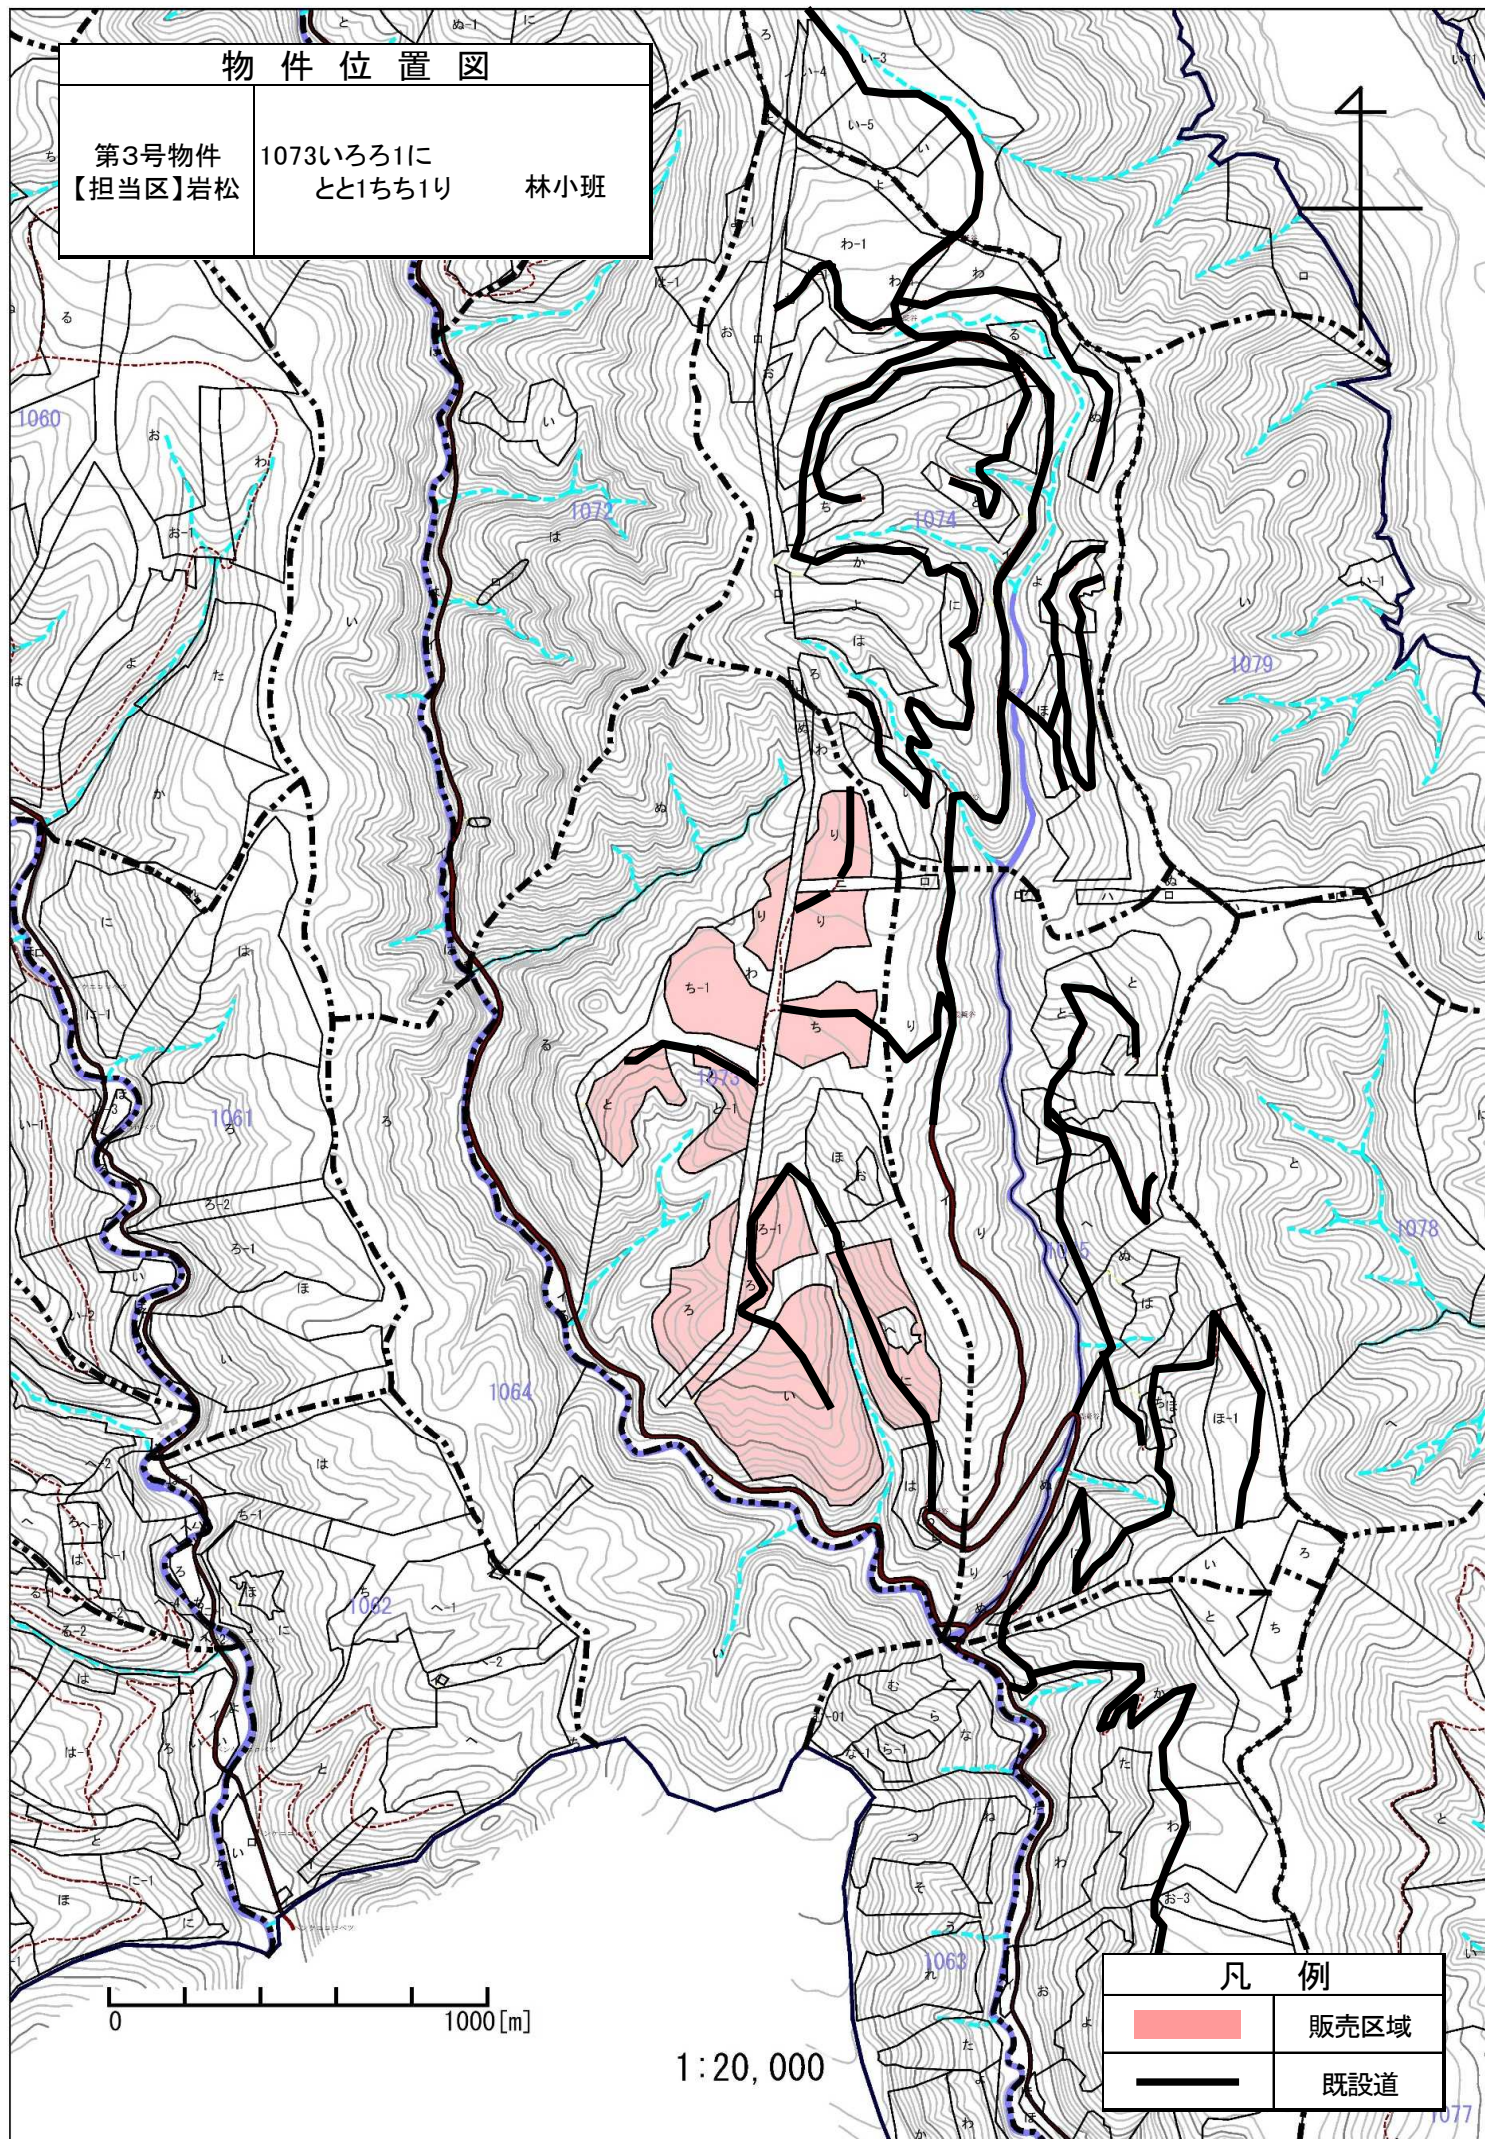

既設道

1:20,000