



8号物件 位置図 2079へかう林小班

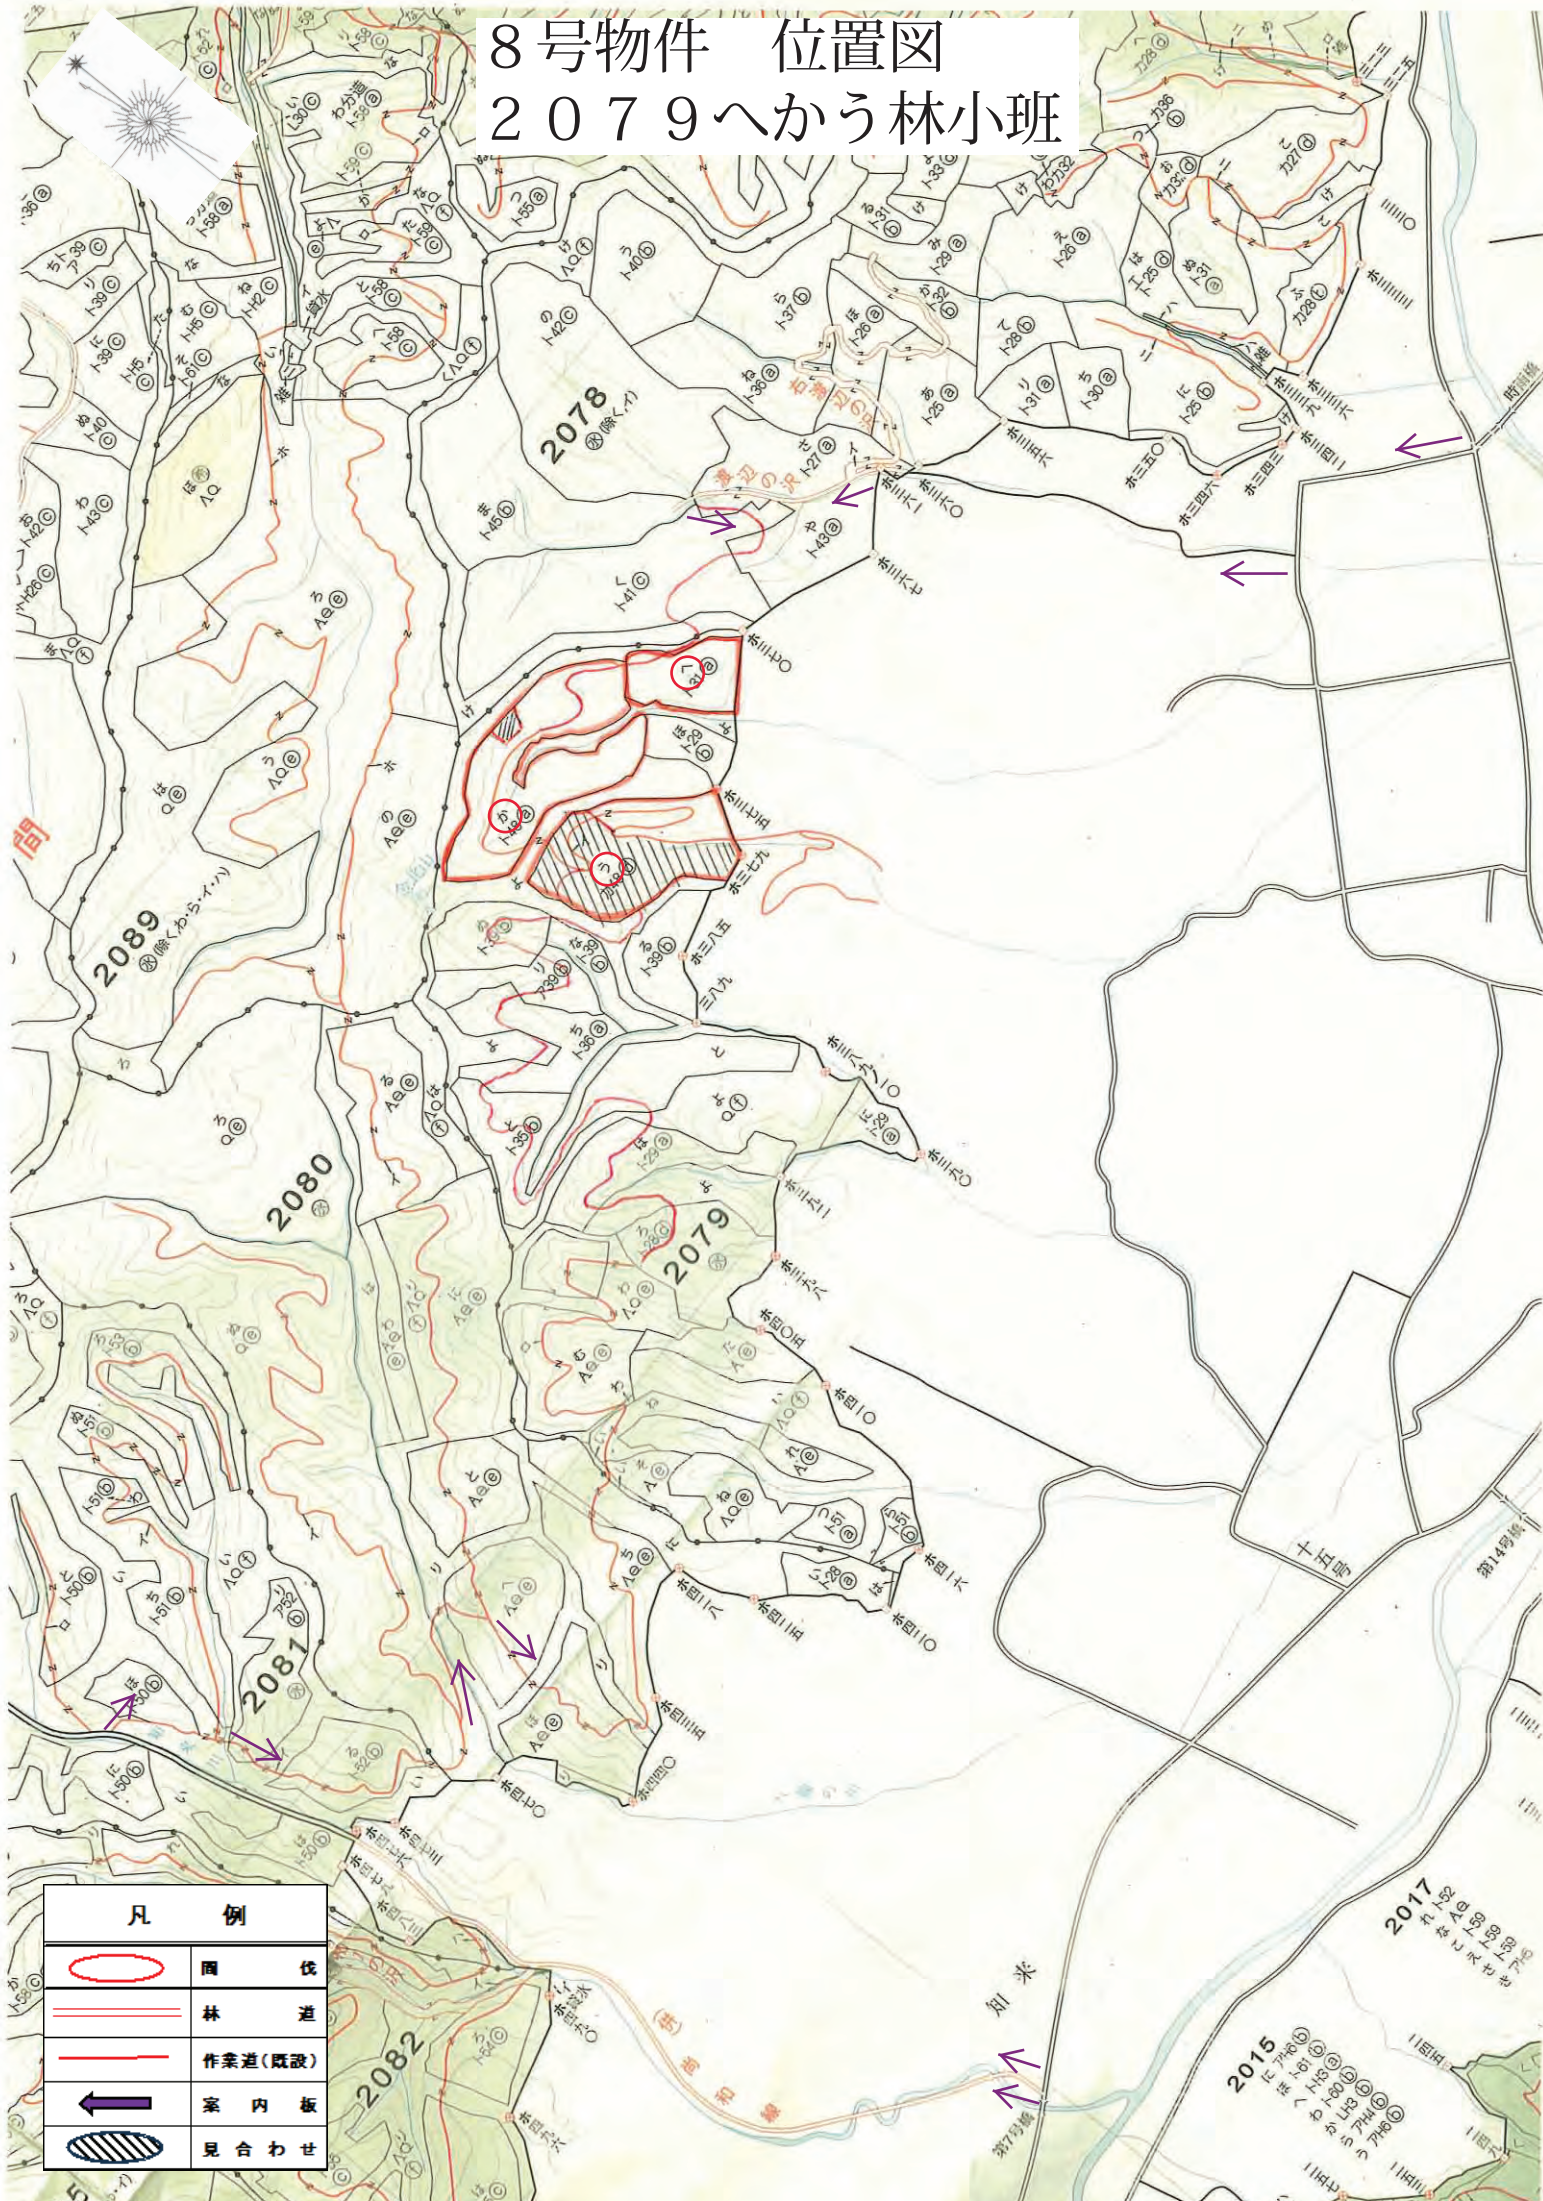

凡 例	
	園 伐
	林 道
	作業道(既設)
	家 内 板
	見 合 わ せ

8号物件 伐区図 2079へかう林小班

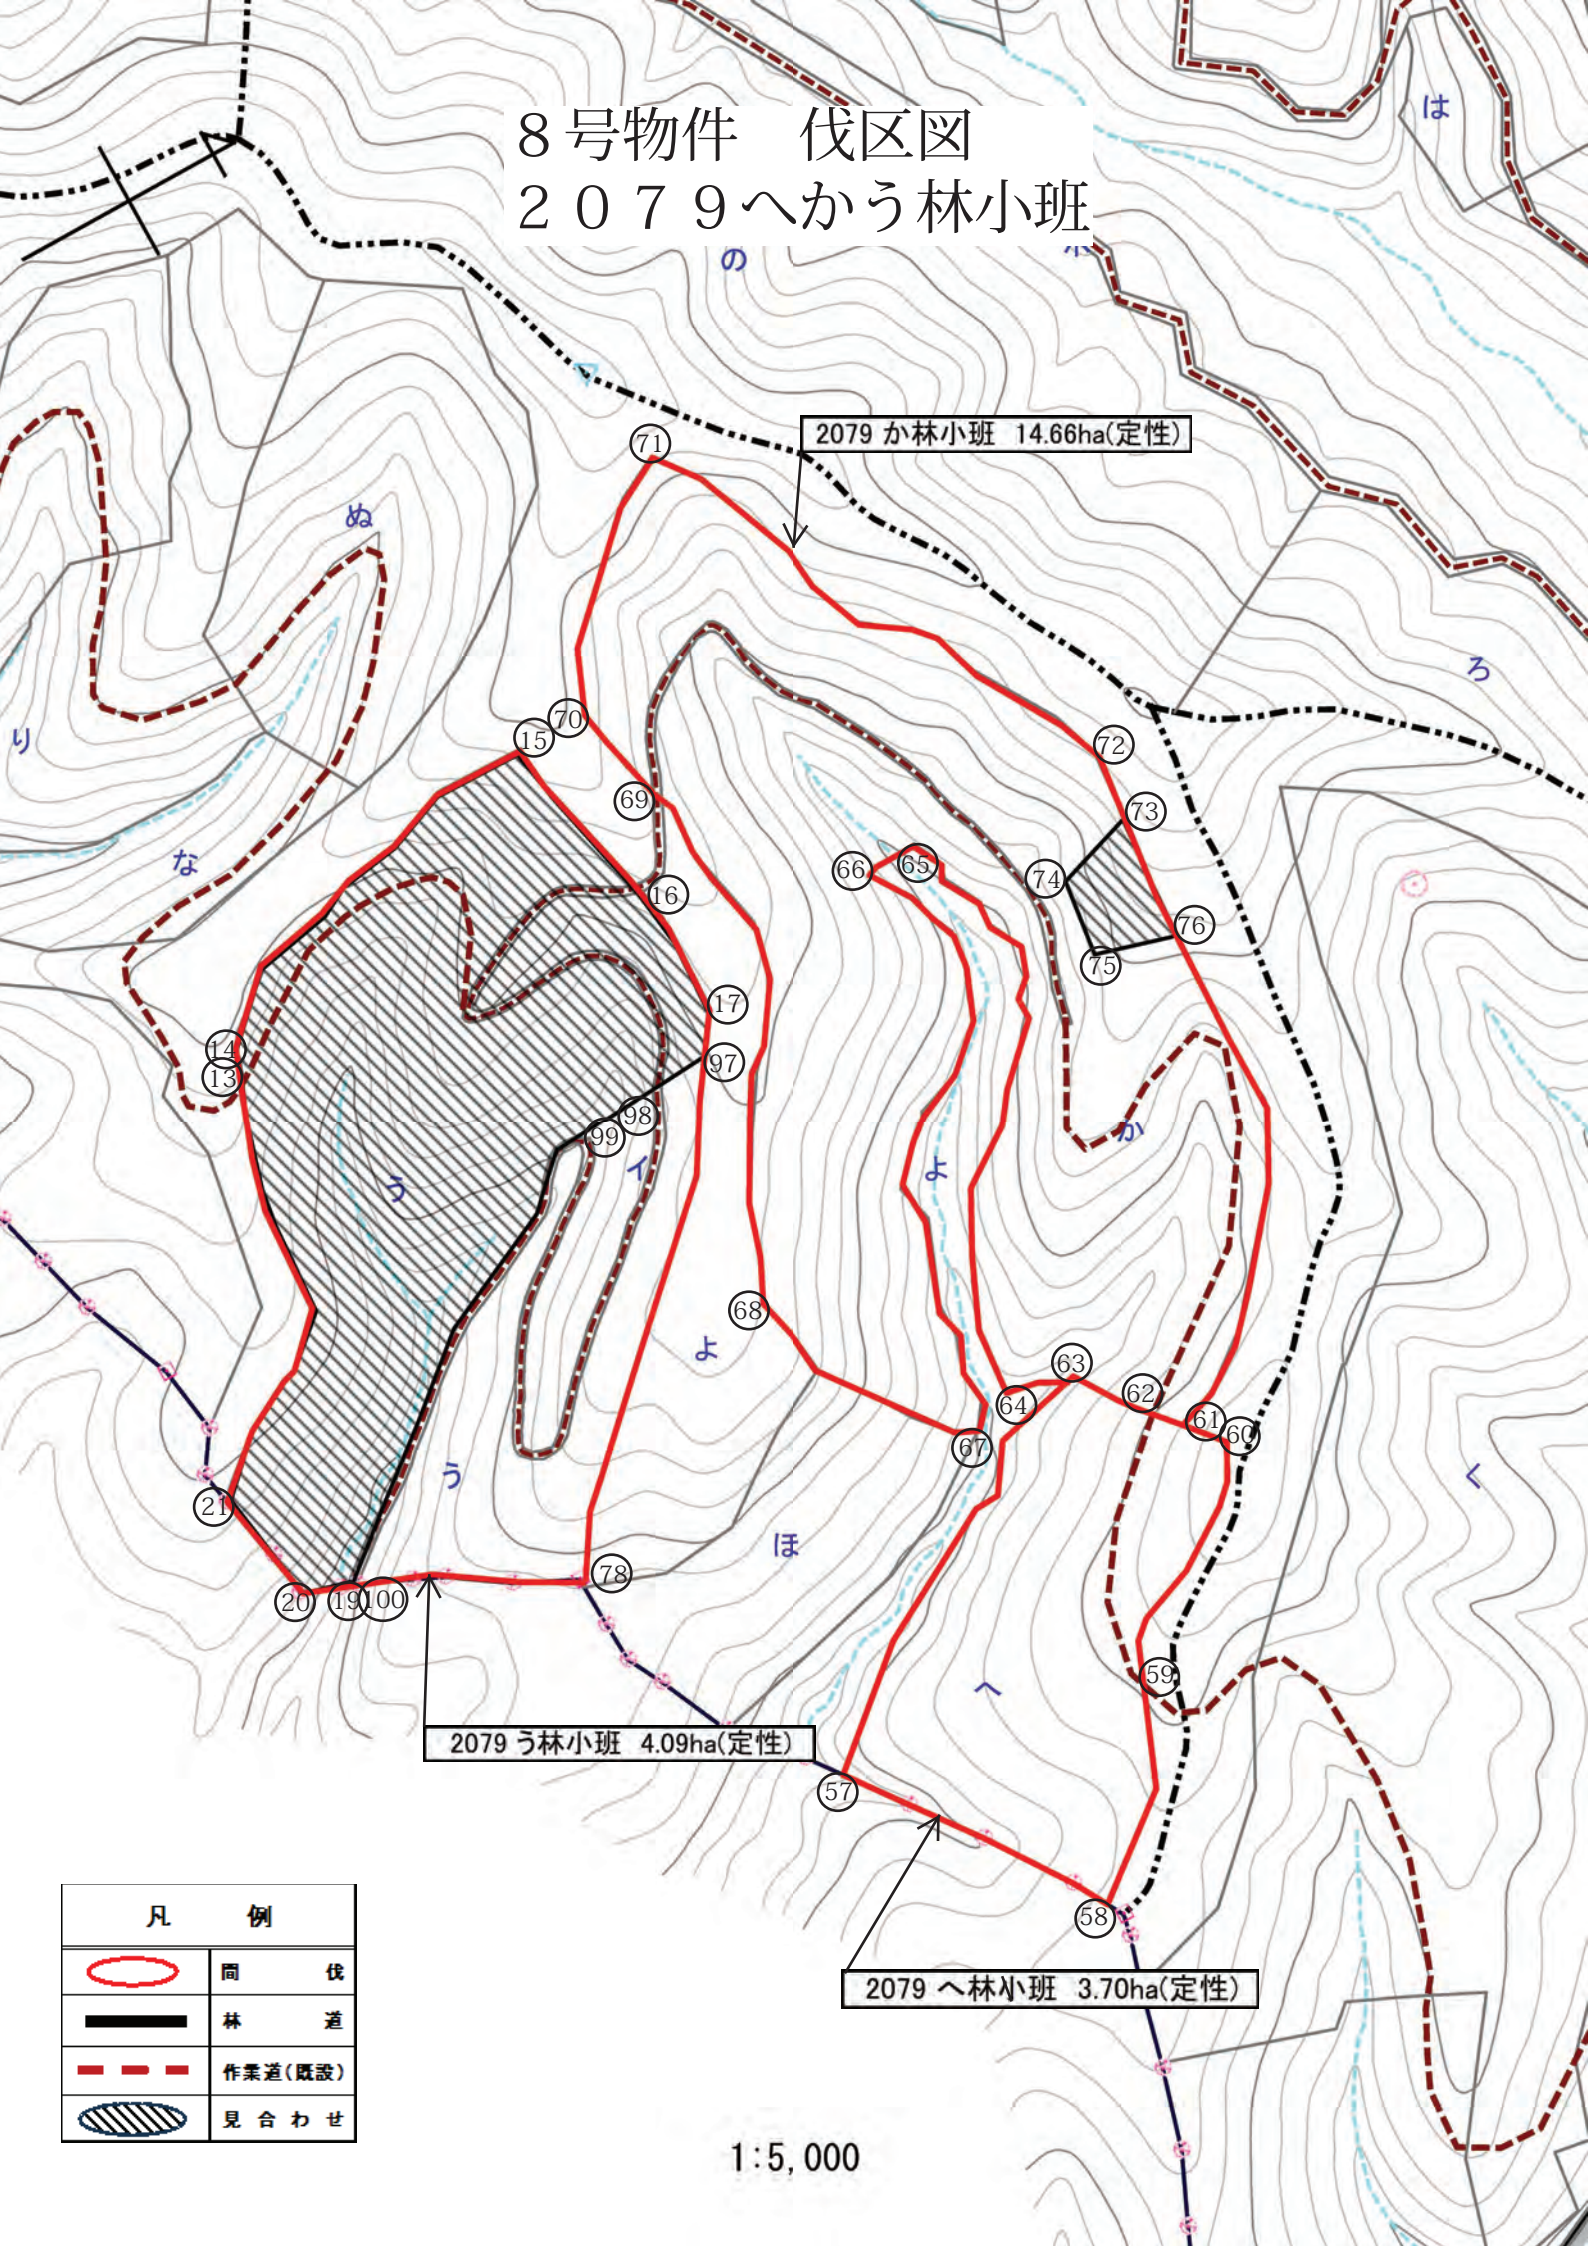

2079 か林小班 14.66ha(定性)


2079 う林小班 4.09ha(定性)

2079 へ林小班 3.70ha(定性)

凡 例	
	間 伐
	林 道
	作業道(既設)
	見 合 わ せ

1:5,000


9号物件 位置図 2083はへちお林小班

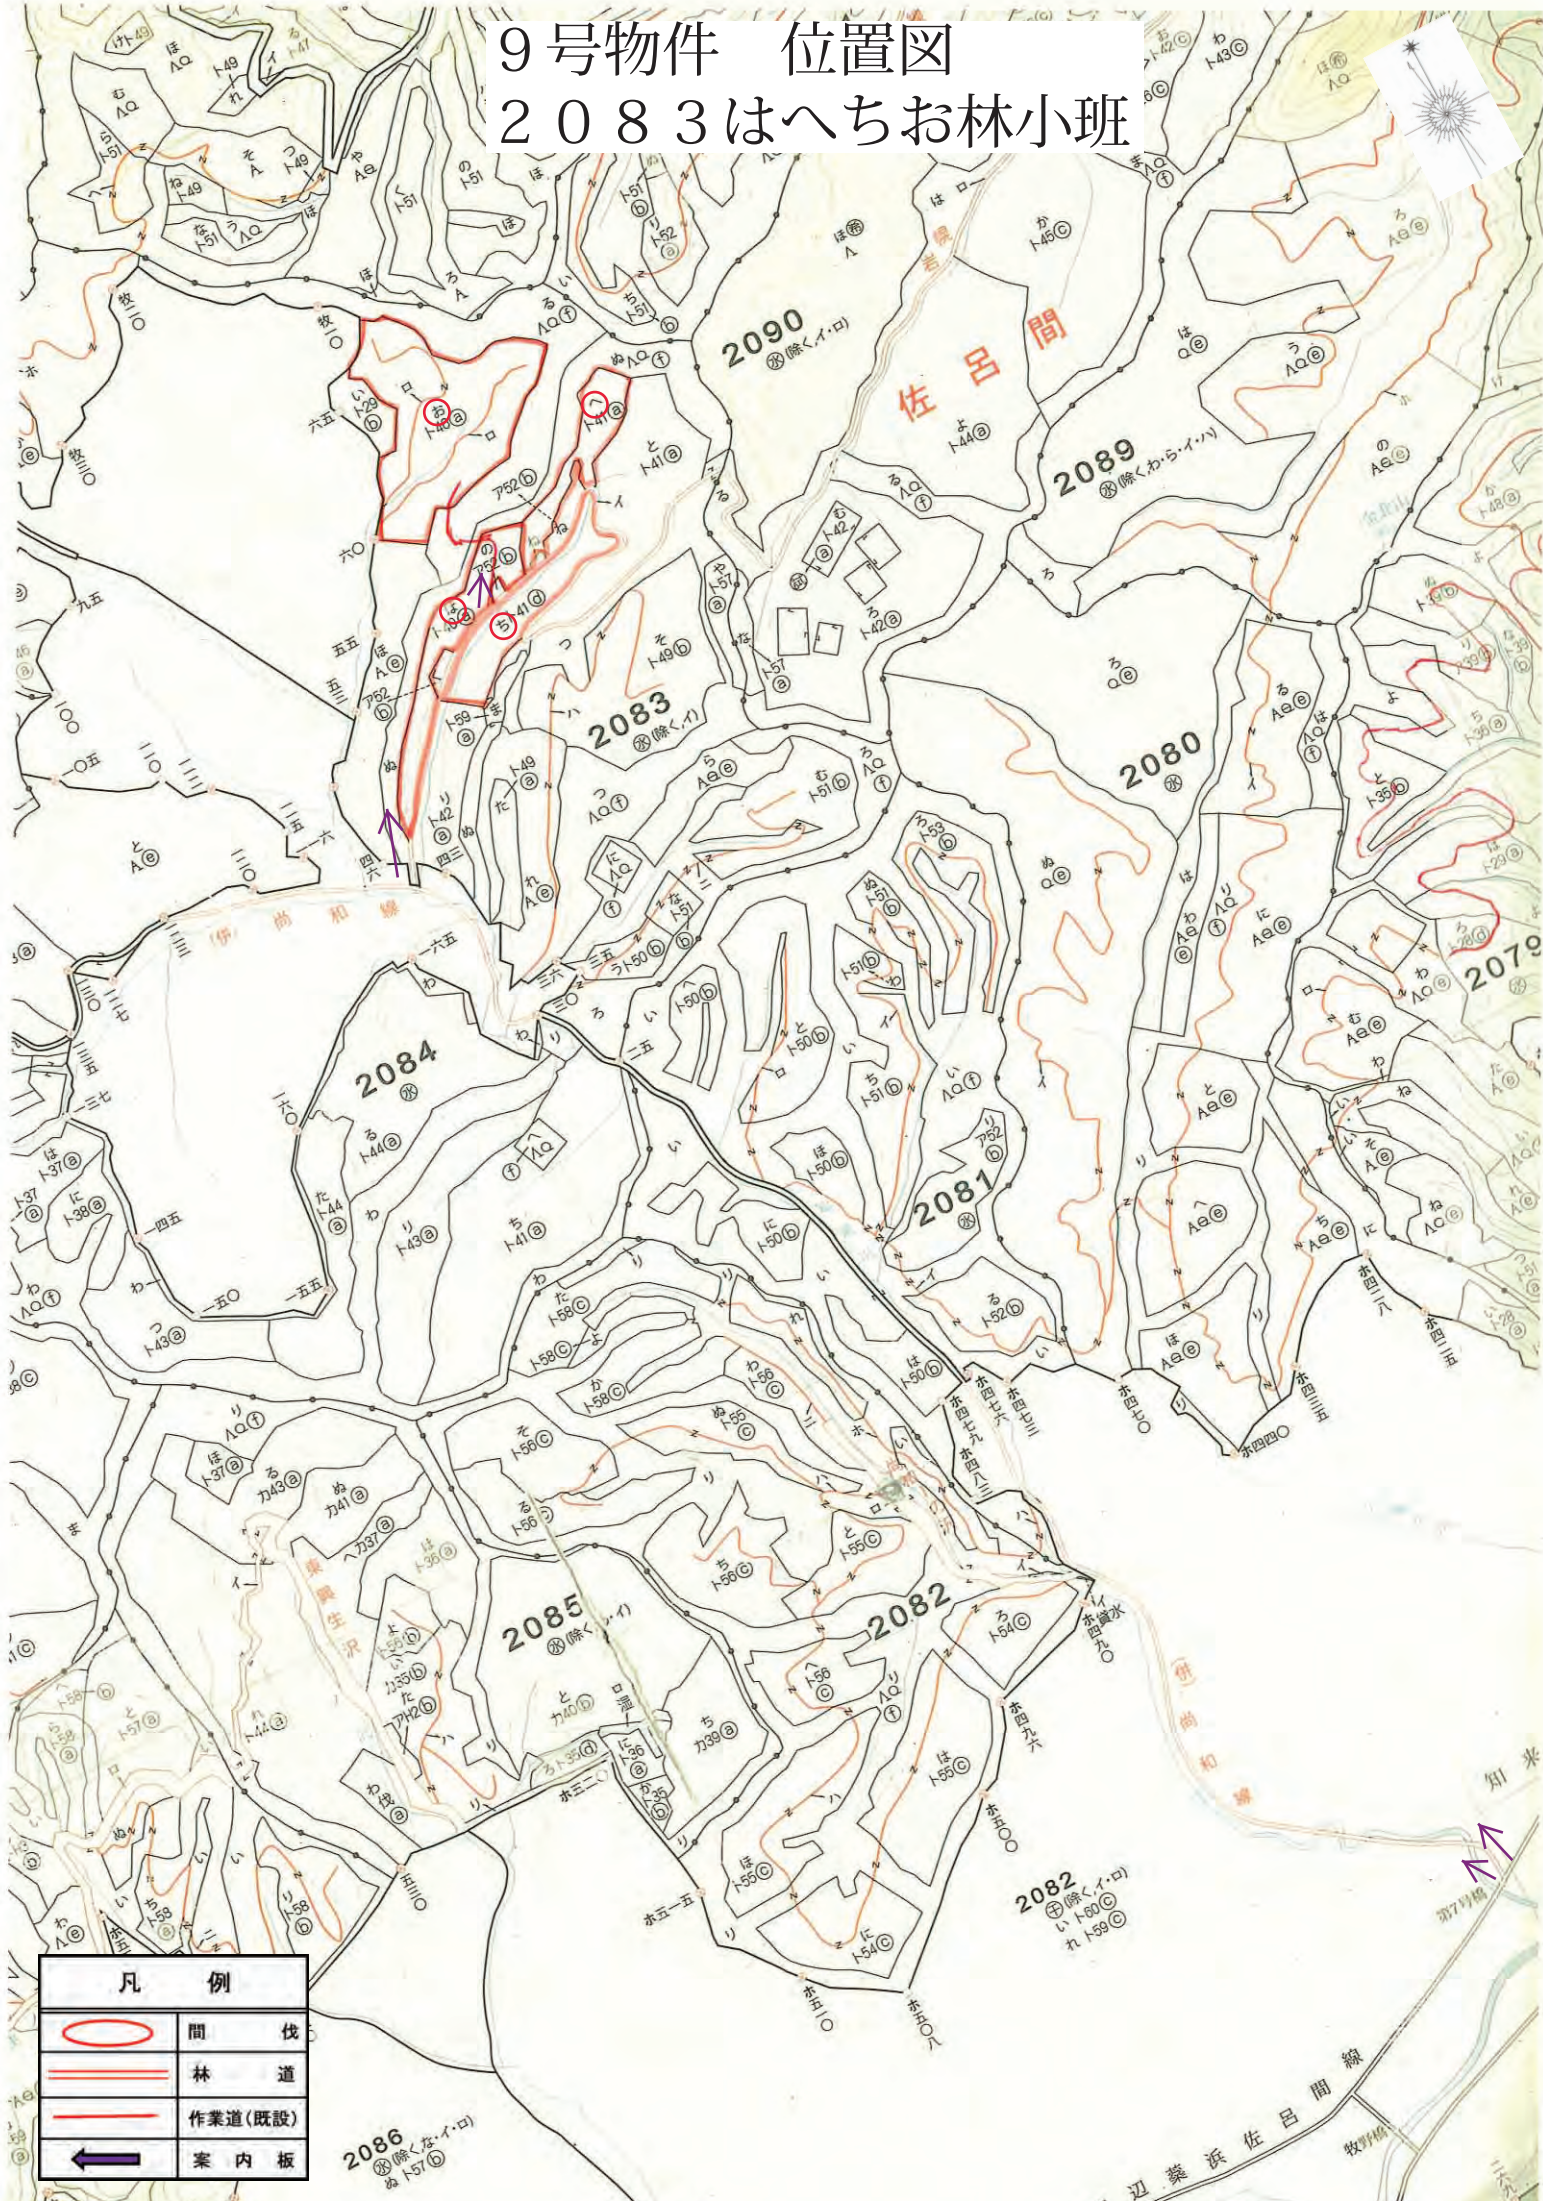


凡 例	
	間伐
	林道
	作業道(既設)
	案内板

知来
第7号橋
線 佐呂間 渡 築 辺 堤


9号物件 伐区図 2083はへちお林小班

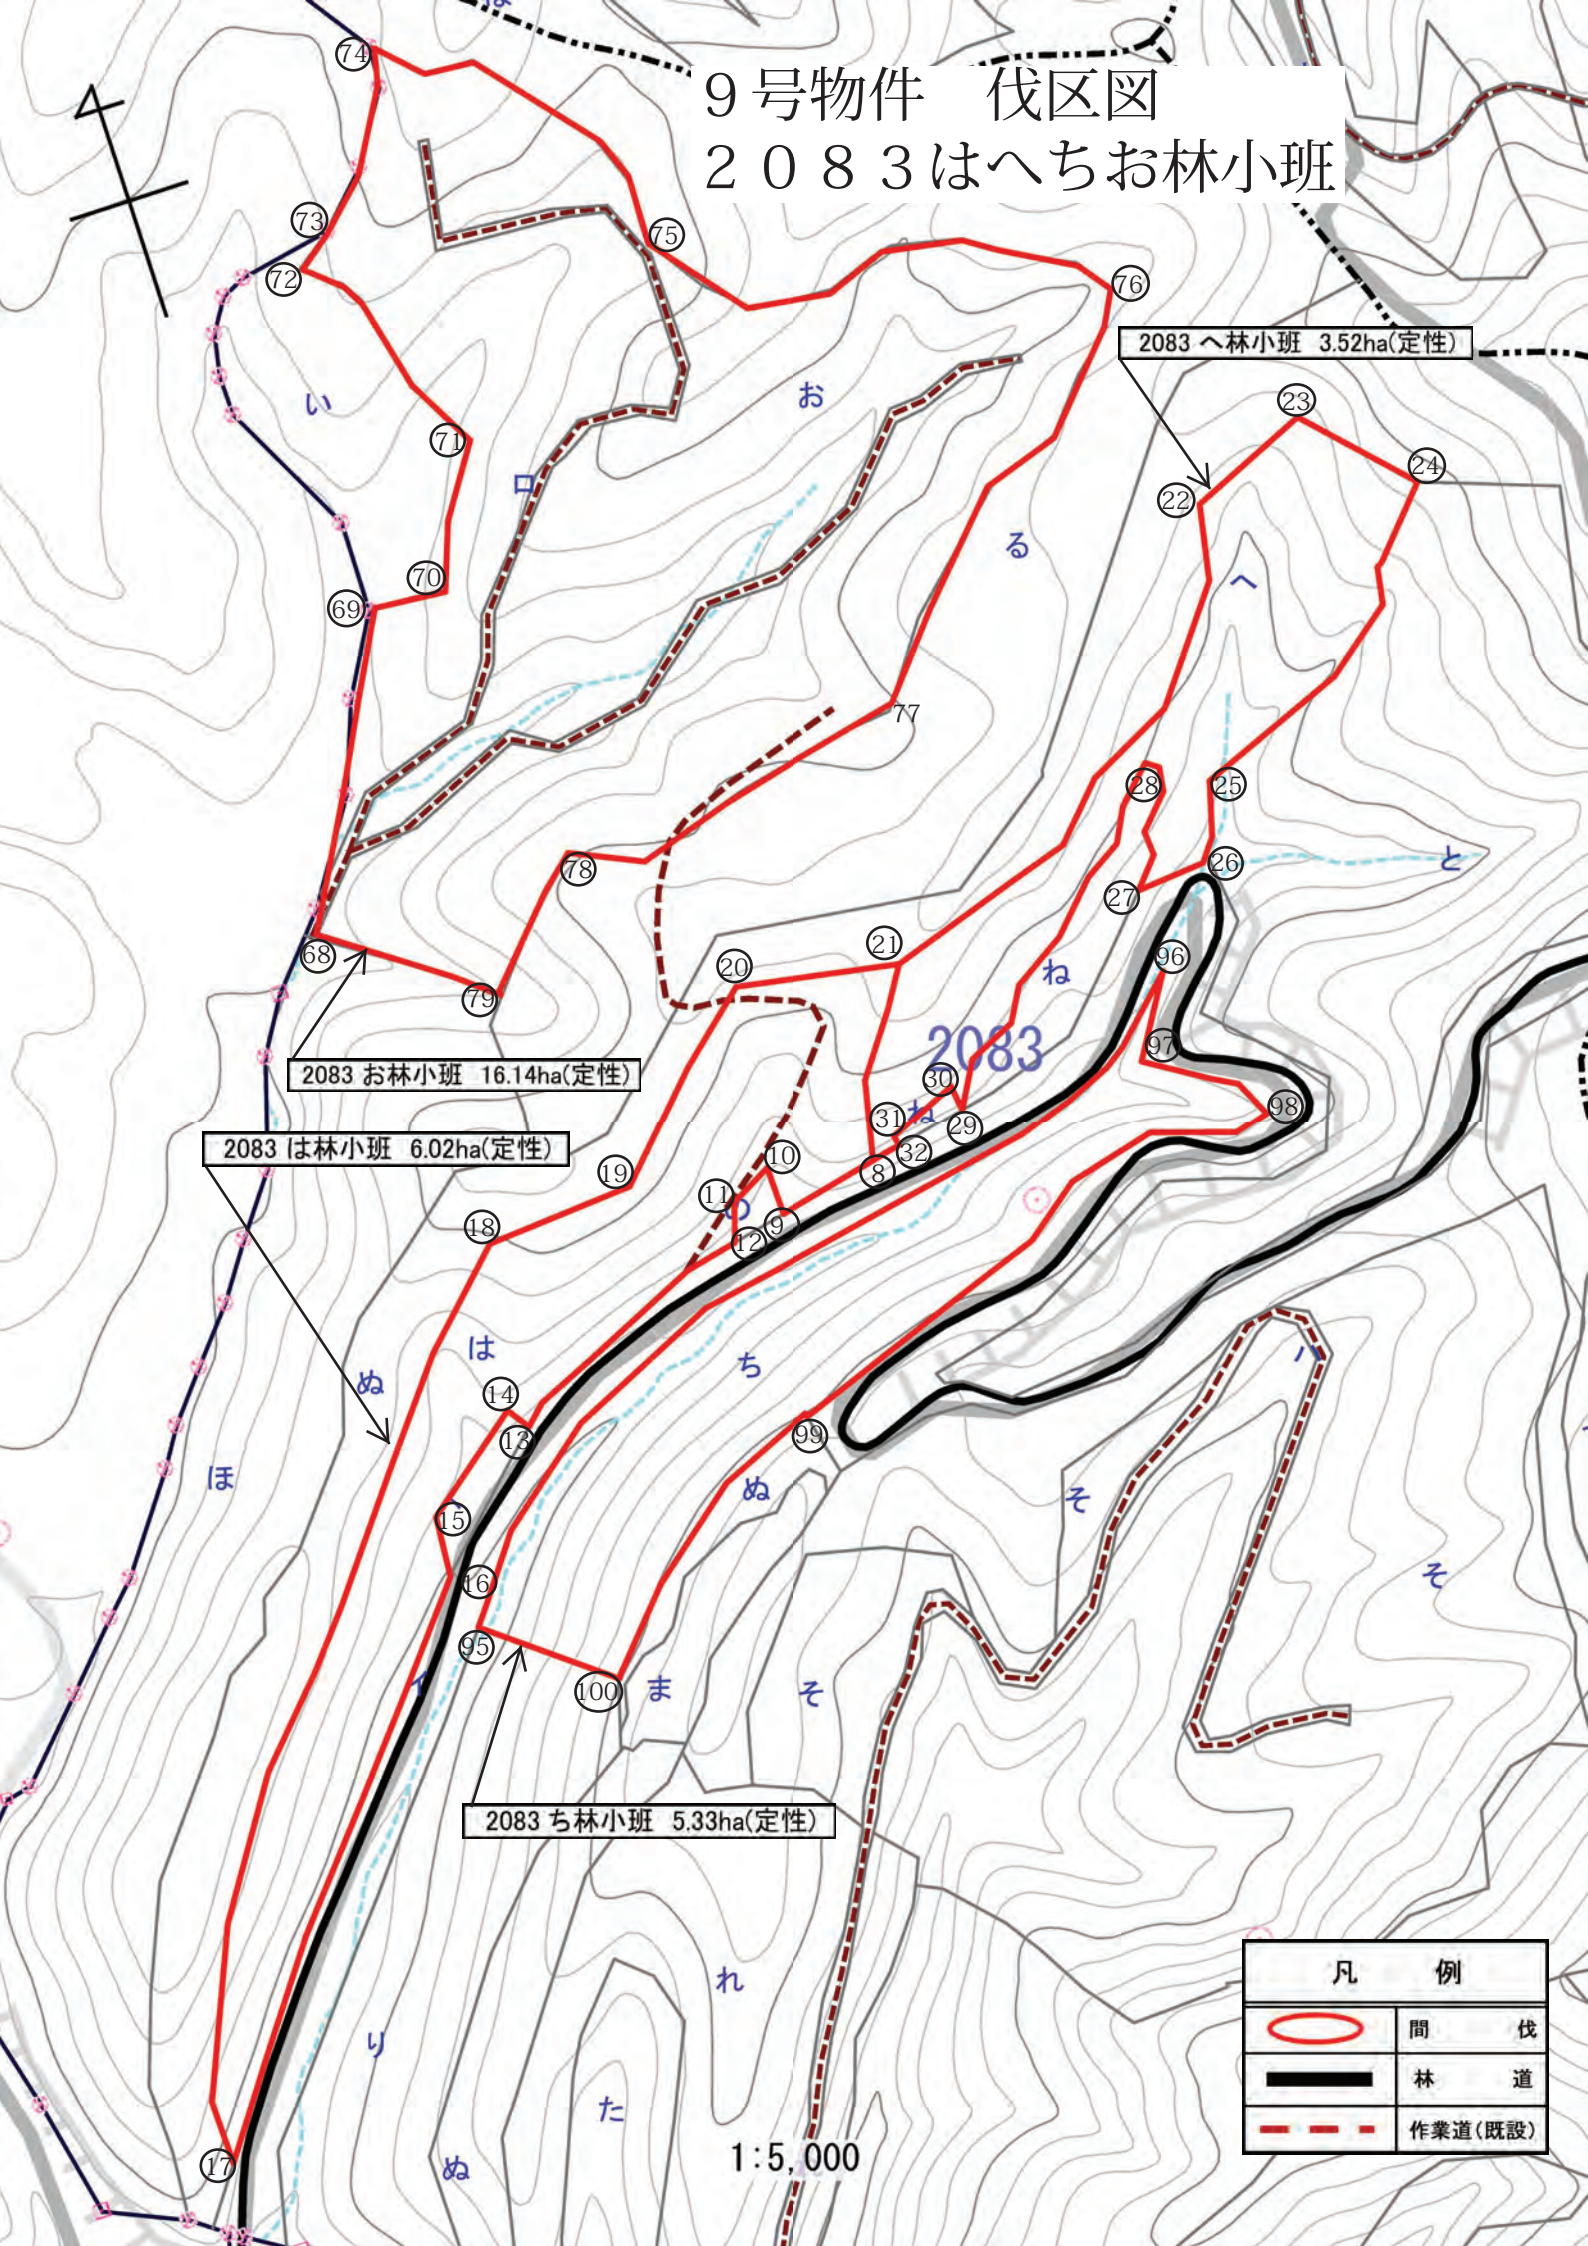

10号物件 位置図 2083たそ林小班

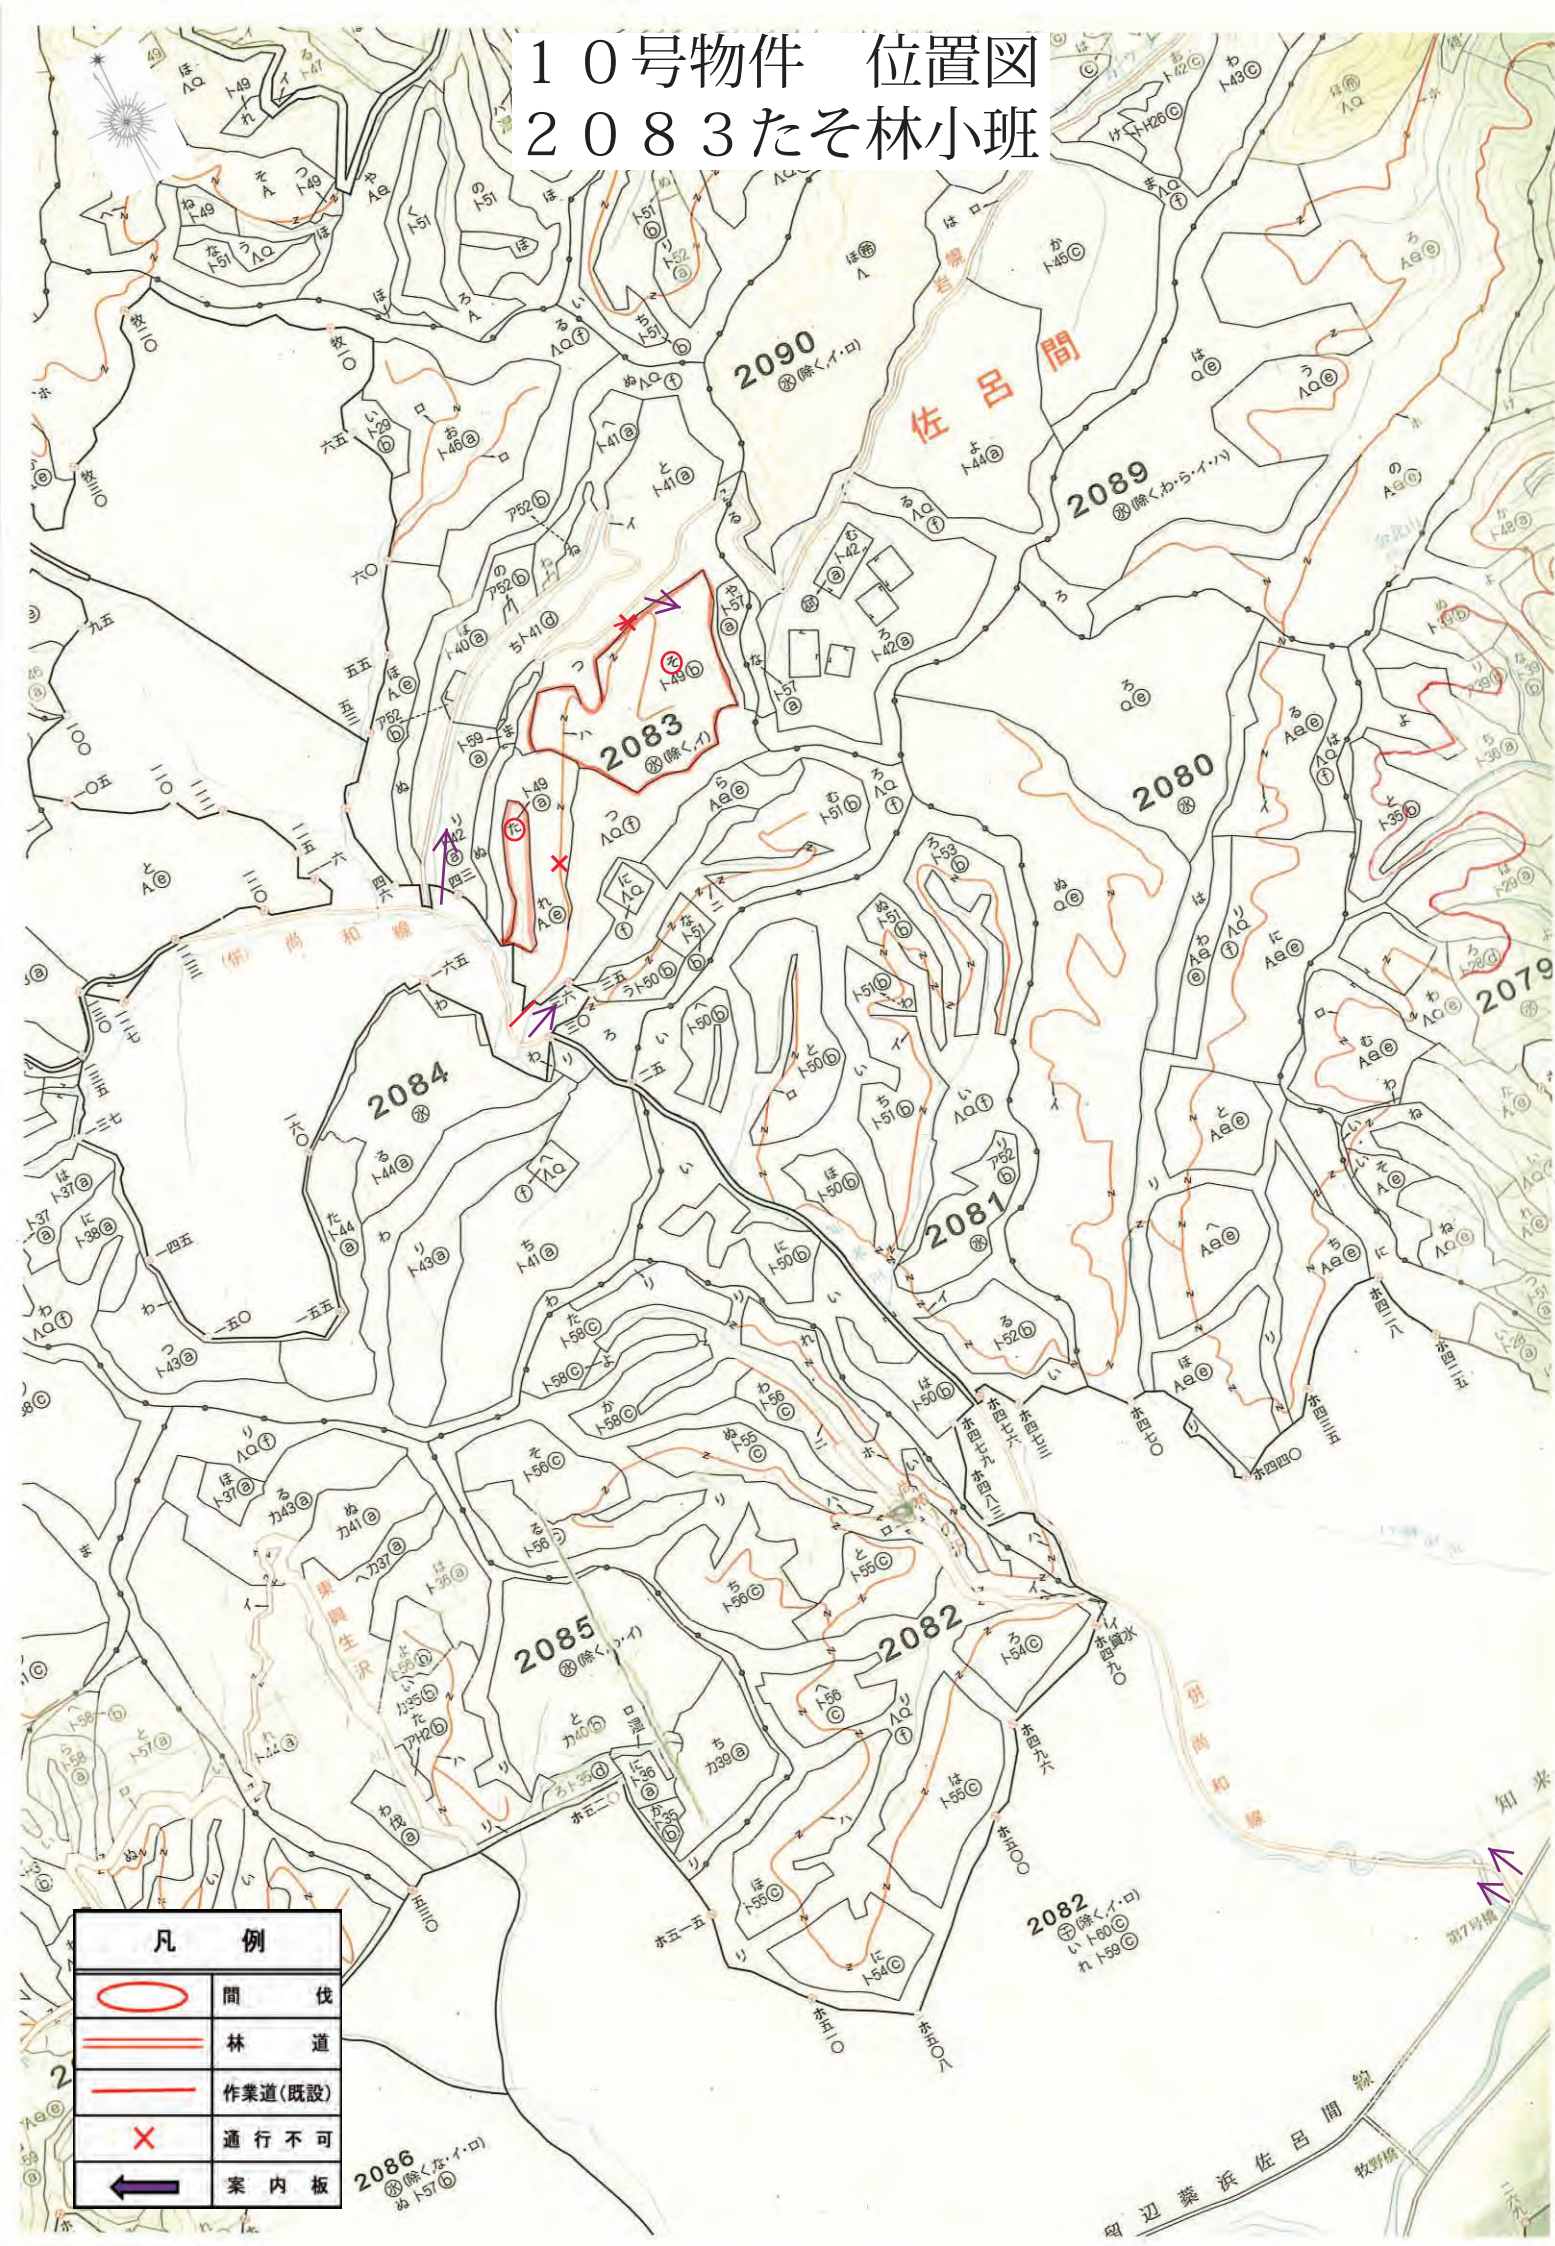

2083

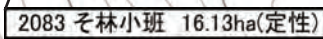

2083 た林小班 2.21ha(列状)

1:5,000