




網走西部森林管理署西紋別支署 1106林班

縮尺 1:20,000

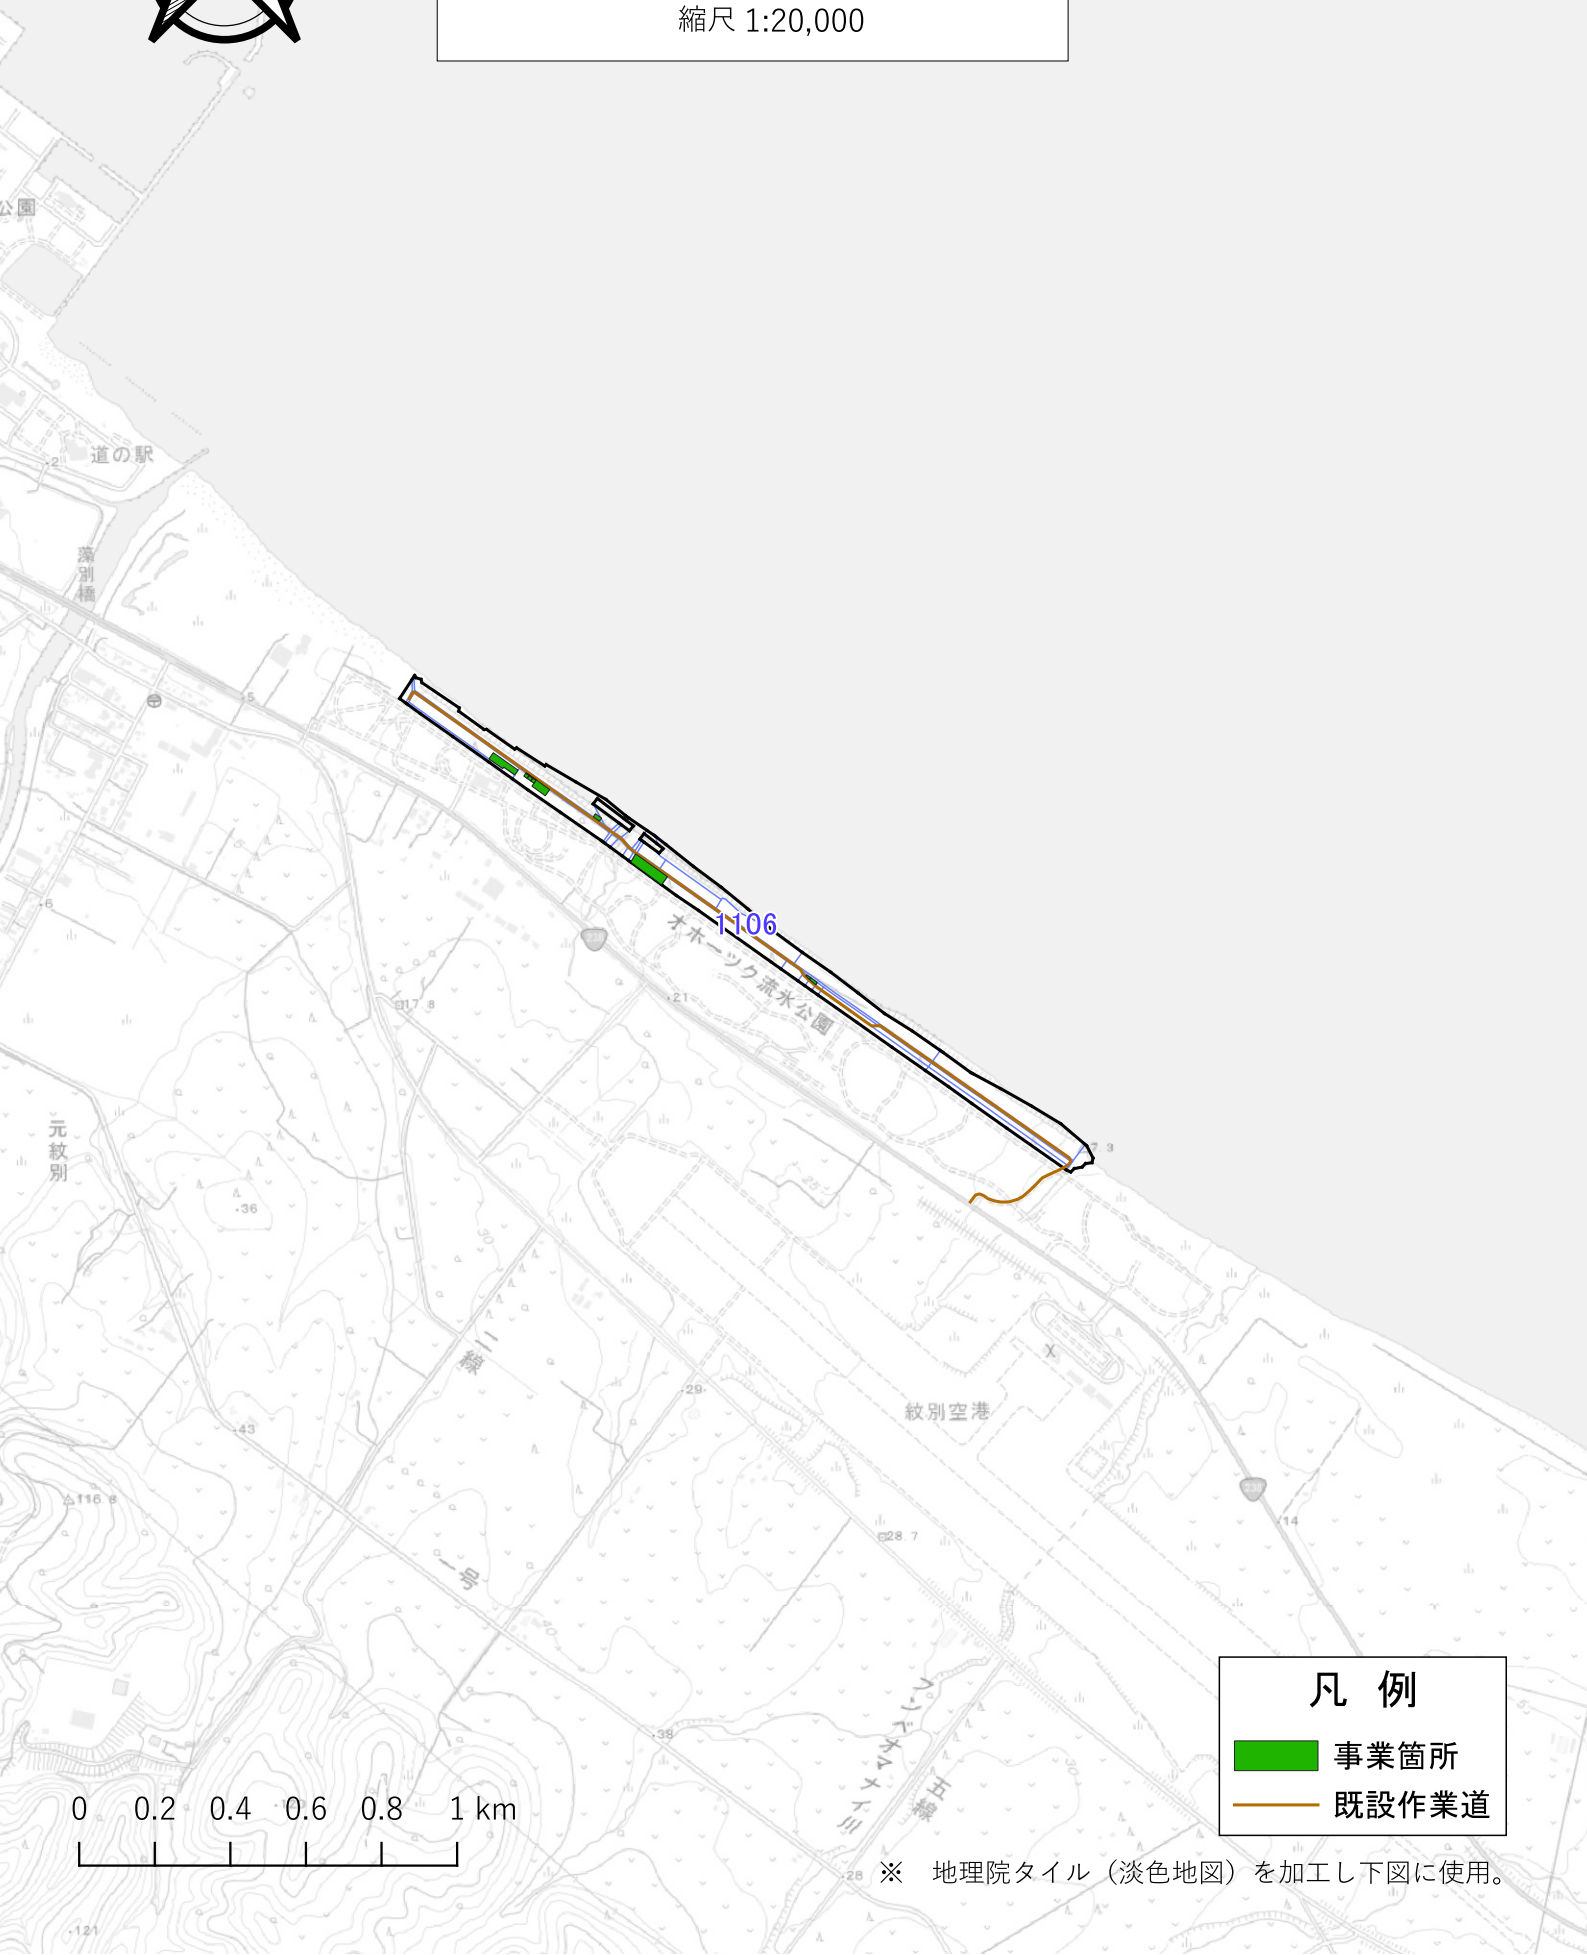

凡 例

 事業箇所
 既設作業道


※ 地理院タイル（淡色地図）を加工し下図に使用。



実測図

網走西部森林管理署西紋別支署 1106林班

縮尺 1:5,000

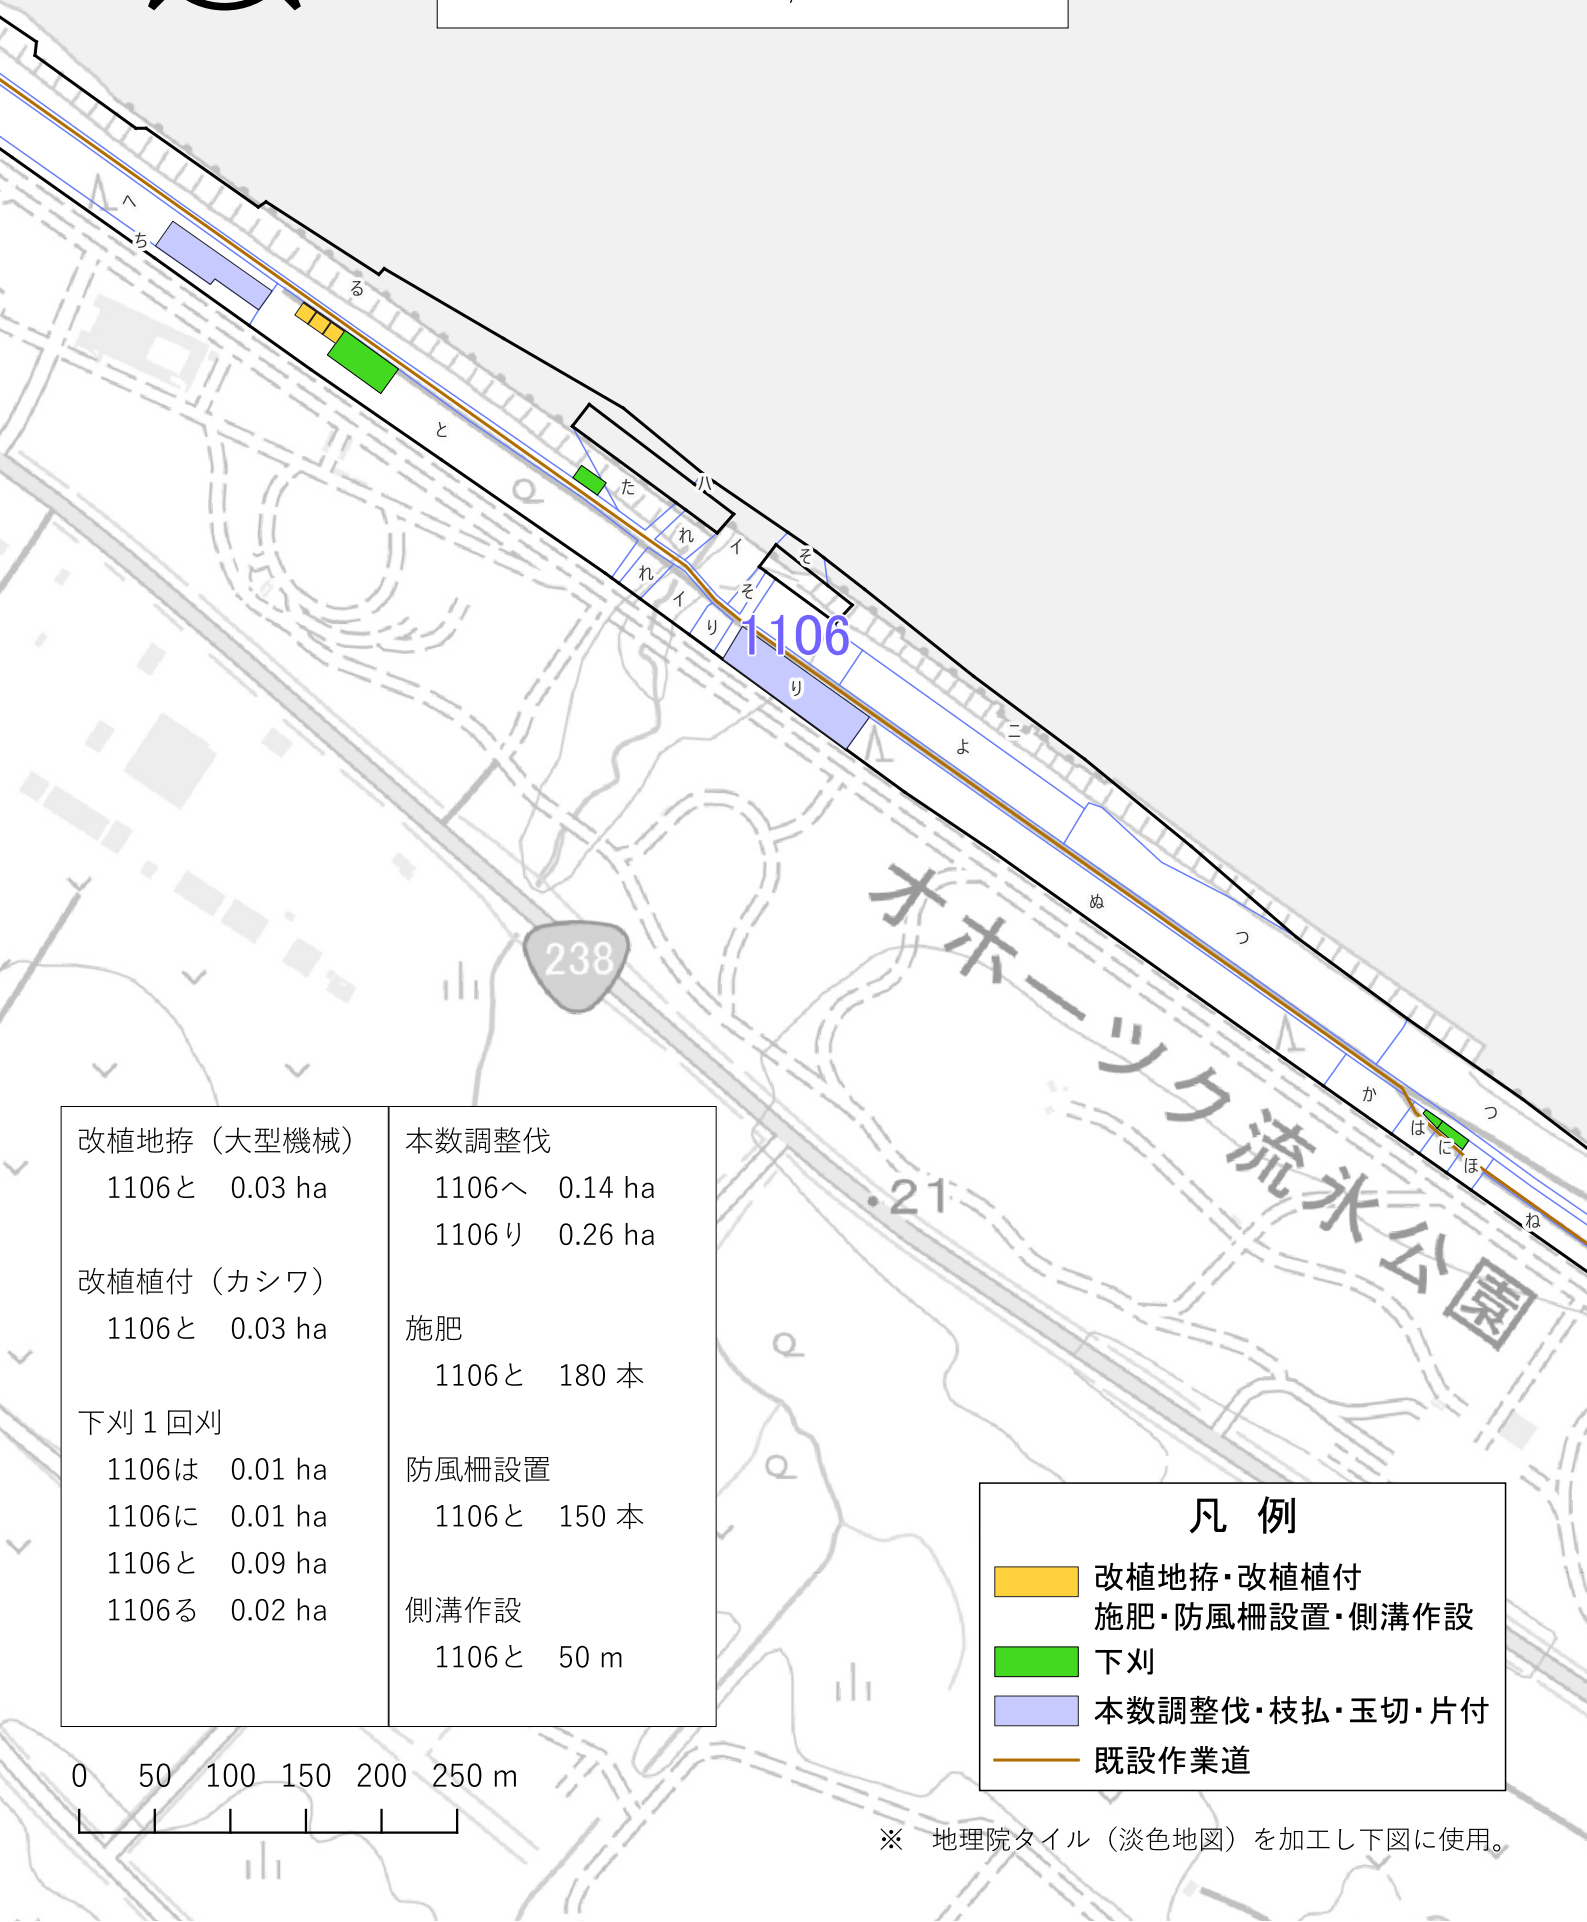

改植地拵（大型機械）

1106と 0.03 ha

改植植付（カシワ）

1106と 0.03 ha

下刈 1 回刈

1106は 0.01 ha

1106に 0.01 ha

1106と 0.09 ha

1106る 0.02 ha

本数調整伐

1106へ 0.14 ha

1106り 0.26 ha

施肥

1106と 180 本

防風柵設置

1106と 150 本

側溝作設


1106と 50 m

凡 例

- 改植地拵・改植植付
施肥・防風柵設置・側溝作設
- 下刈
- 本数調整伐・枝払・玉切・片付
- 既設作業道

0 50 100 150 200 250 m

※ 地理院タイル（淡色地図）を加工し下図に使用。

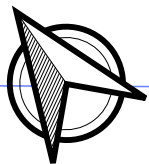


詳細図

網走西部森林管理署西紋別支署 1106と林小班

縮尺 1:150

既設作業道^ハ

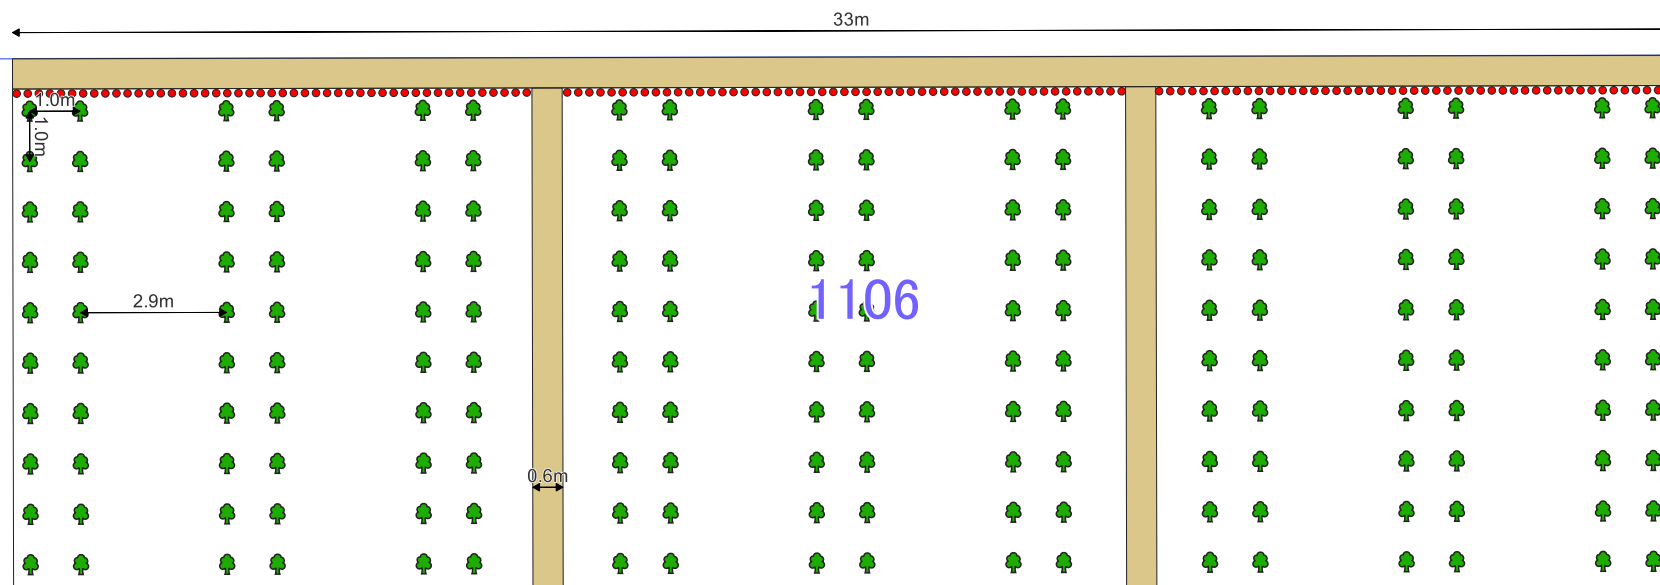

防風柵設置 33m

杭丸太 (末口径12cm L=3.65m)

打込本数 設計150本 打込間隔 設計0.1m 打込深さ1.0m程度

※防風柵施工について

設置位置は、地形の状況により適宜調整して差し支えない。

延長の規格値は-2%までとする。

資材確保が難しく、これによりがたい場合は事前に監督職員と協議すること。

側溝作設

1106と 50 m (幅0.6m、深さ0.4m程度)

改植地拵 (大型機械)

1106と 0.03 ha

改植植付 (カシワ) 180本

1106と 0.03 ha

苗間 1.0 m

列間 2.9 m

凡 例

- 側溝作成
- 防風柵
- カシワ

防風柵 (A) 標準図


S=1/60

資材内訳表

(100m当り)

資材名	規格・寸法	単位	数量	摘要
杭丸太	末口径12cm、長さ3.65m 皮はぎ、先削り加工 間隔 10cm	本	454.55	$V1=0.12*0.12*3.65=0.053m^3/\text{本}$ $V=0.053*454.55=24.09m^3$

正面図

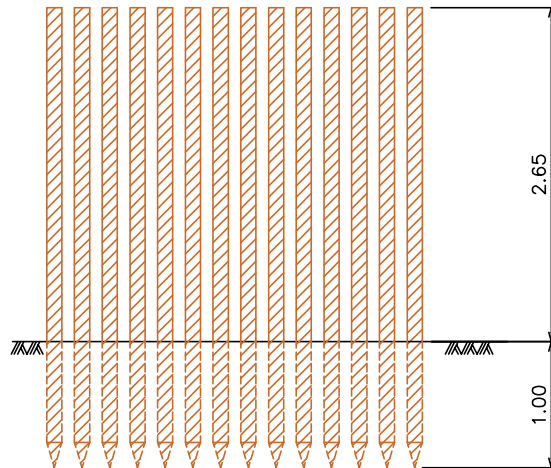

断面図

