


位置図

網走西部森林管理署
西紋別支署

下刈1回刈

林小班	面積(ha)
1007い	2.90

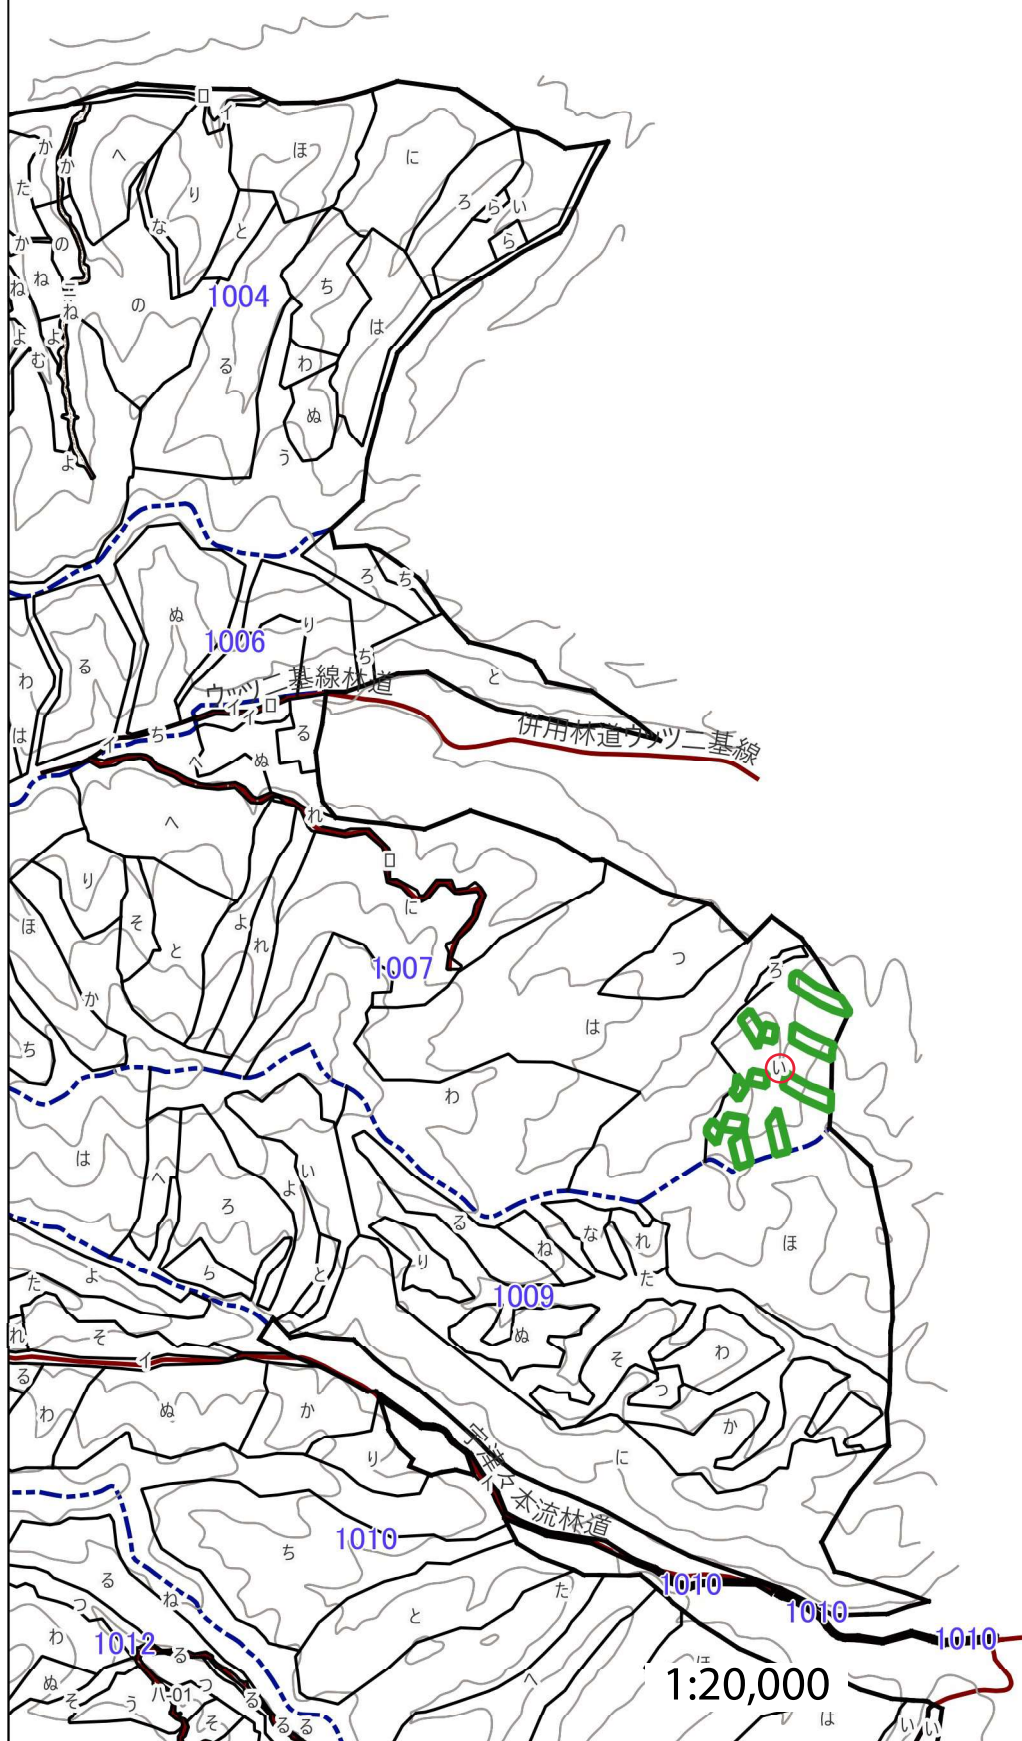

凡 例	
	作 業 箇 所


位置図

網走西部森林管理署
西紋別支署

下刈1回刈

林小班	面積(ha)
1012ほ	2.83
1013よ	6.35
1016ろ	1.39
1016ち	1.50

地拵(大型機械含む)・植付	面積(ha)
林小班	
1016ら	1.24
1016む	1.98

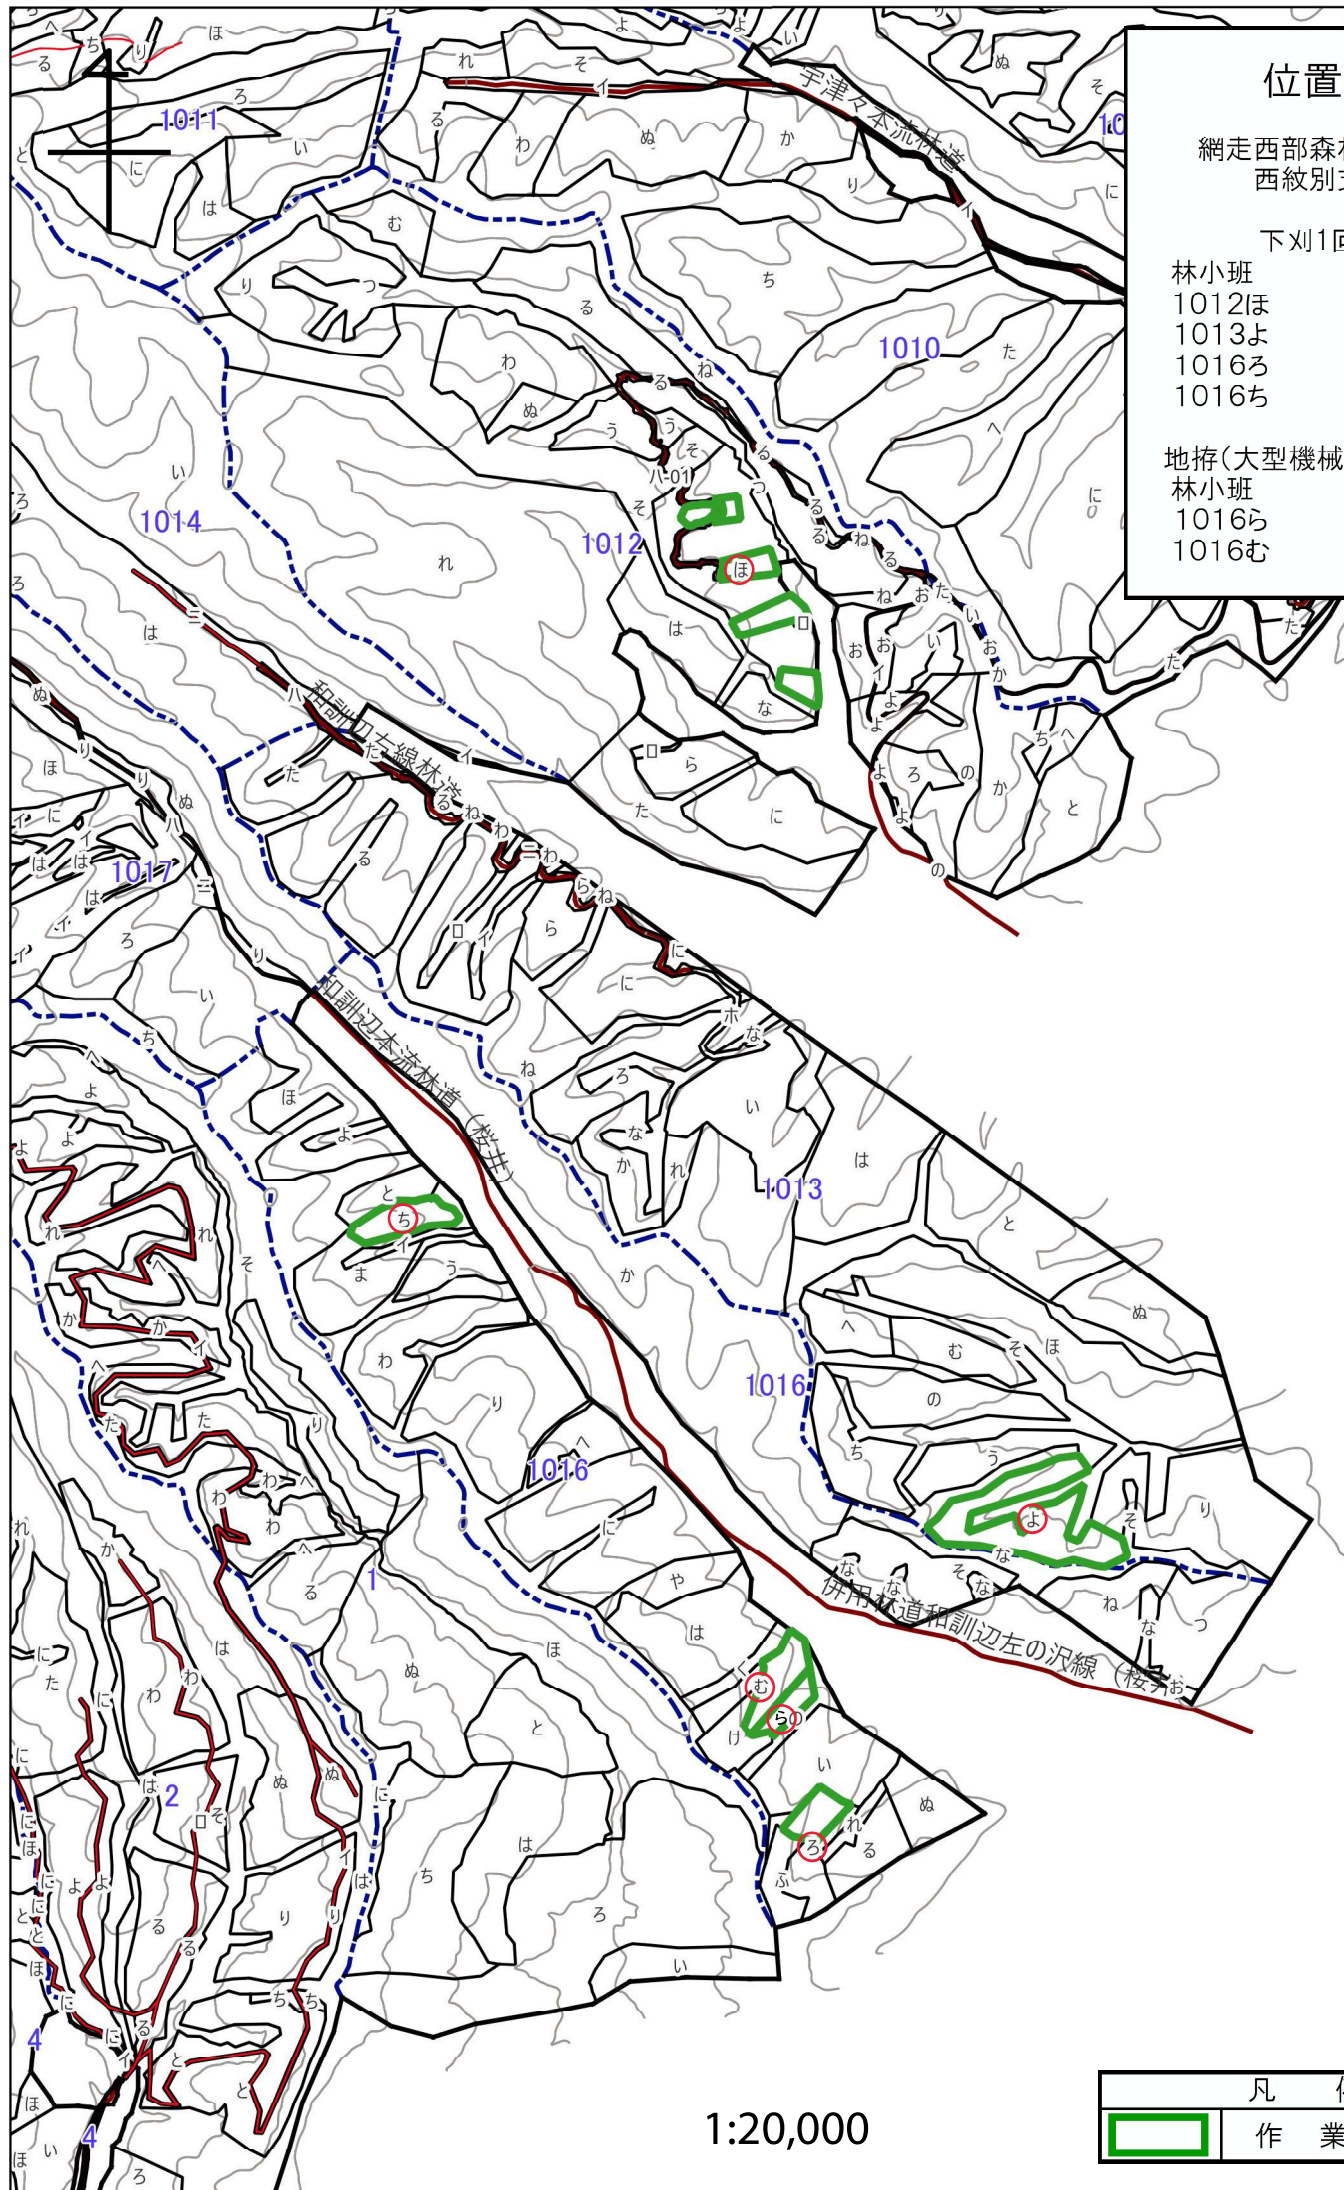


1:20,000

凡 例



作 業 箇 所

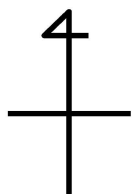


位置図

網走西部森林管理署
西紋別支署


下刈1回刈

林小班	面積(ha)
1066ㇿ	1.00
1068と	3.76
1068ち	3.63

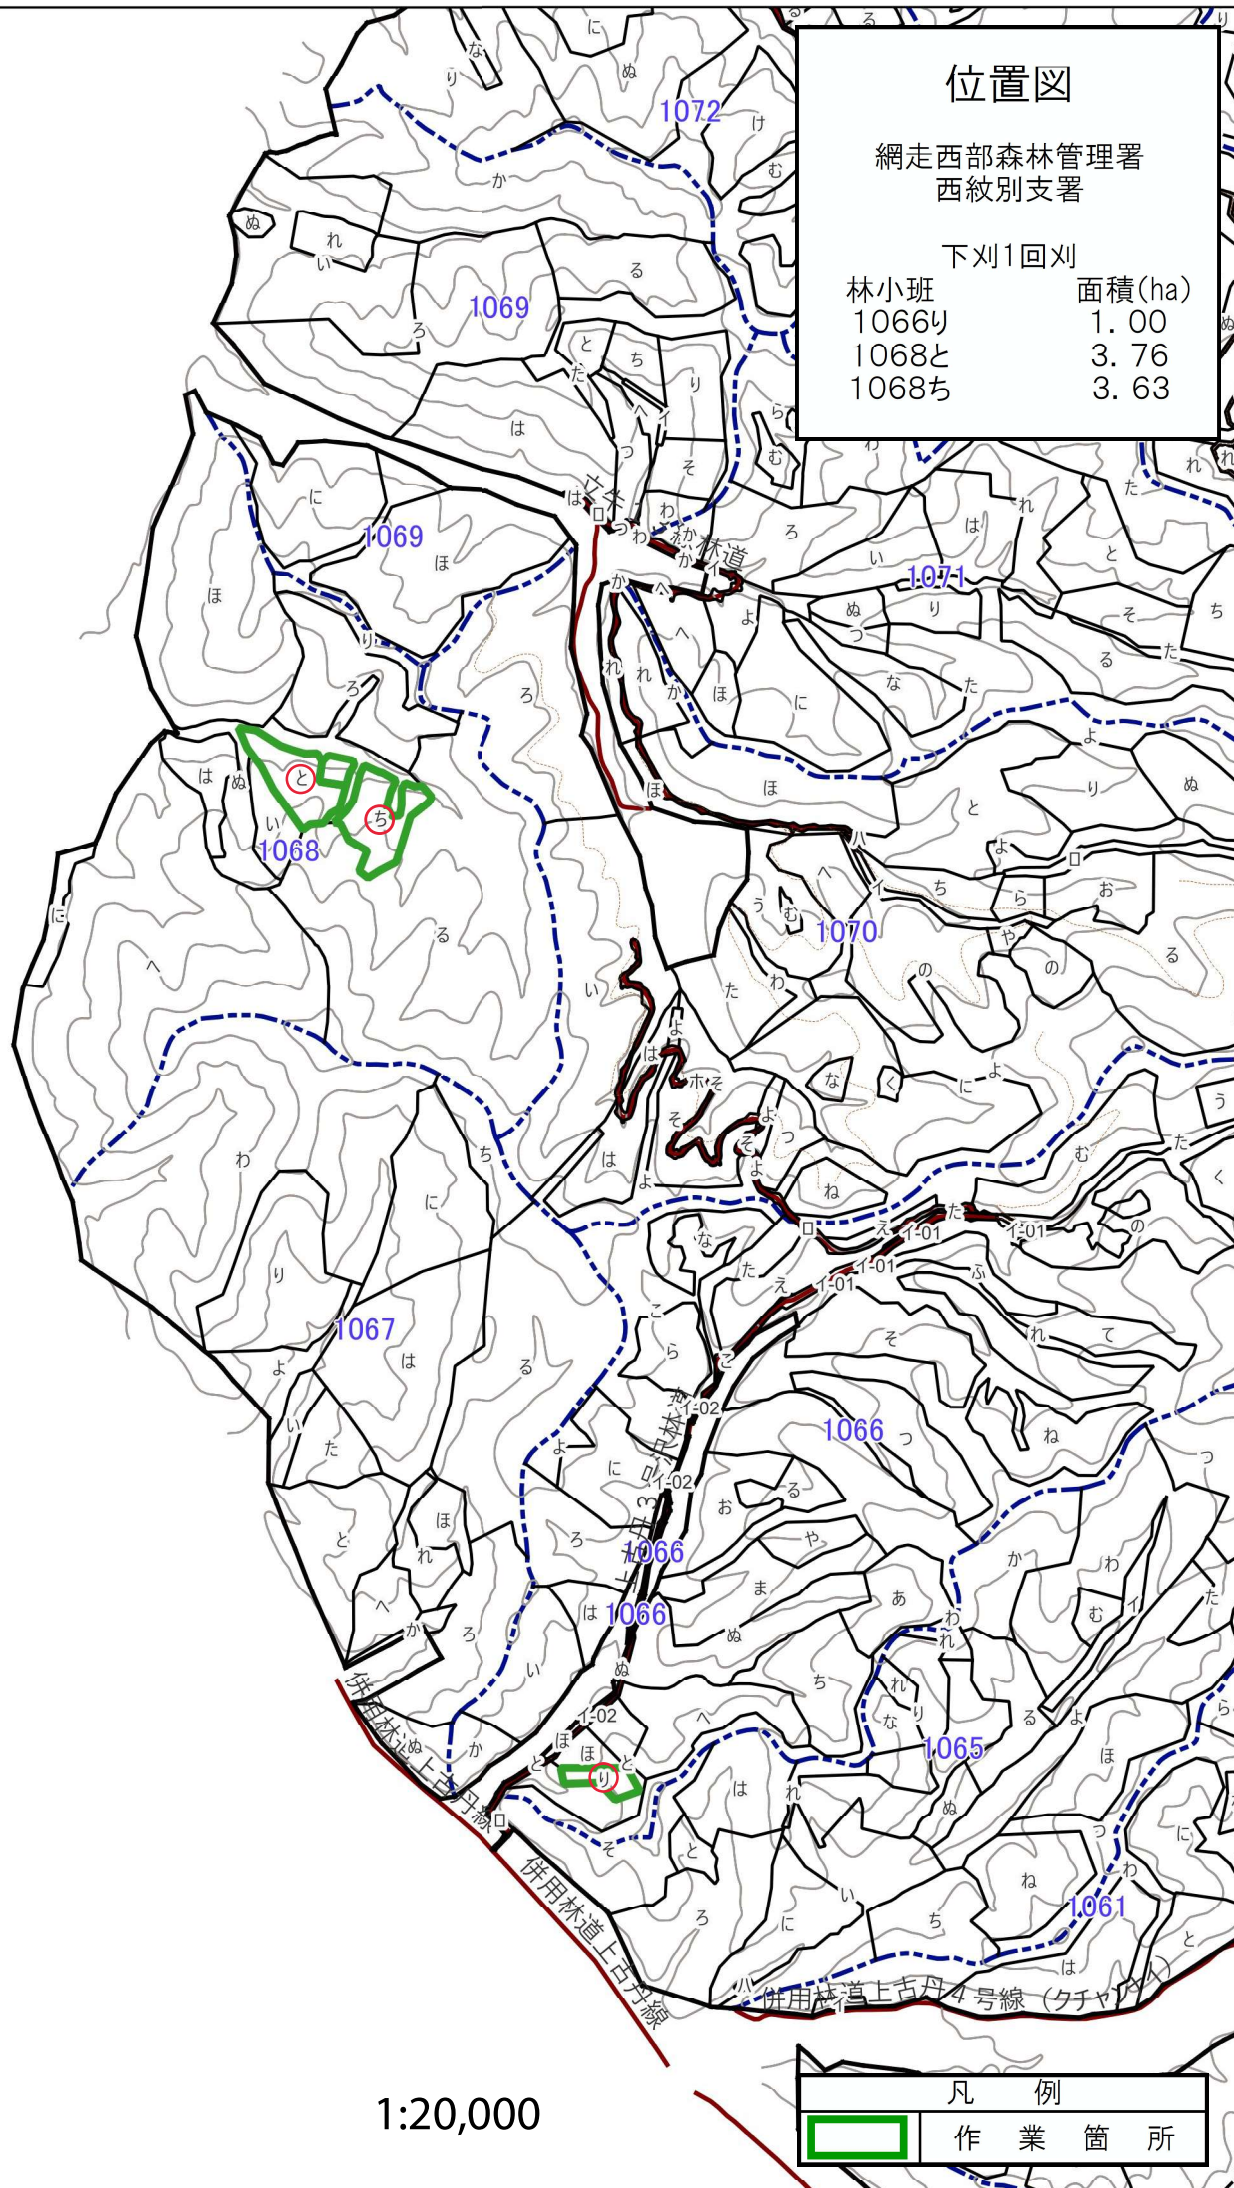

1:20,000

凡 例
 作 業 箇 所

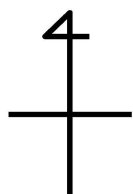

位置図


網走西部森林管理署
西紋別支署


下刈1回刈

林小班	面積(ha)
1072へ	1.70
1072お	3.42

コンテナ苗植付

林小班	面積(ha)
1072へ	3.98
1072お	4.47

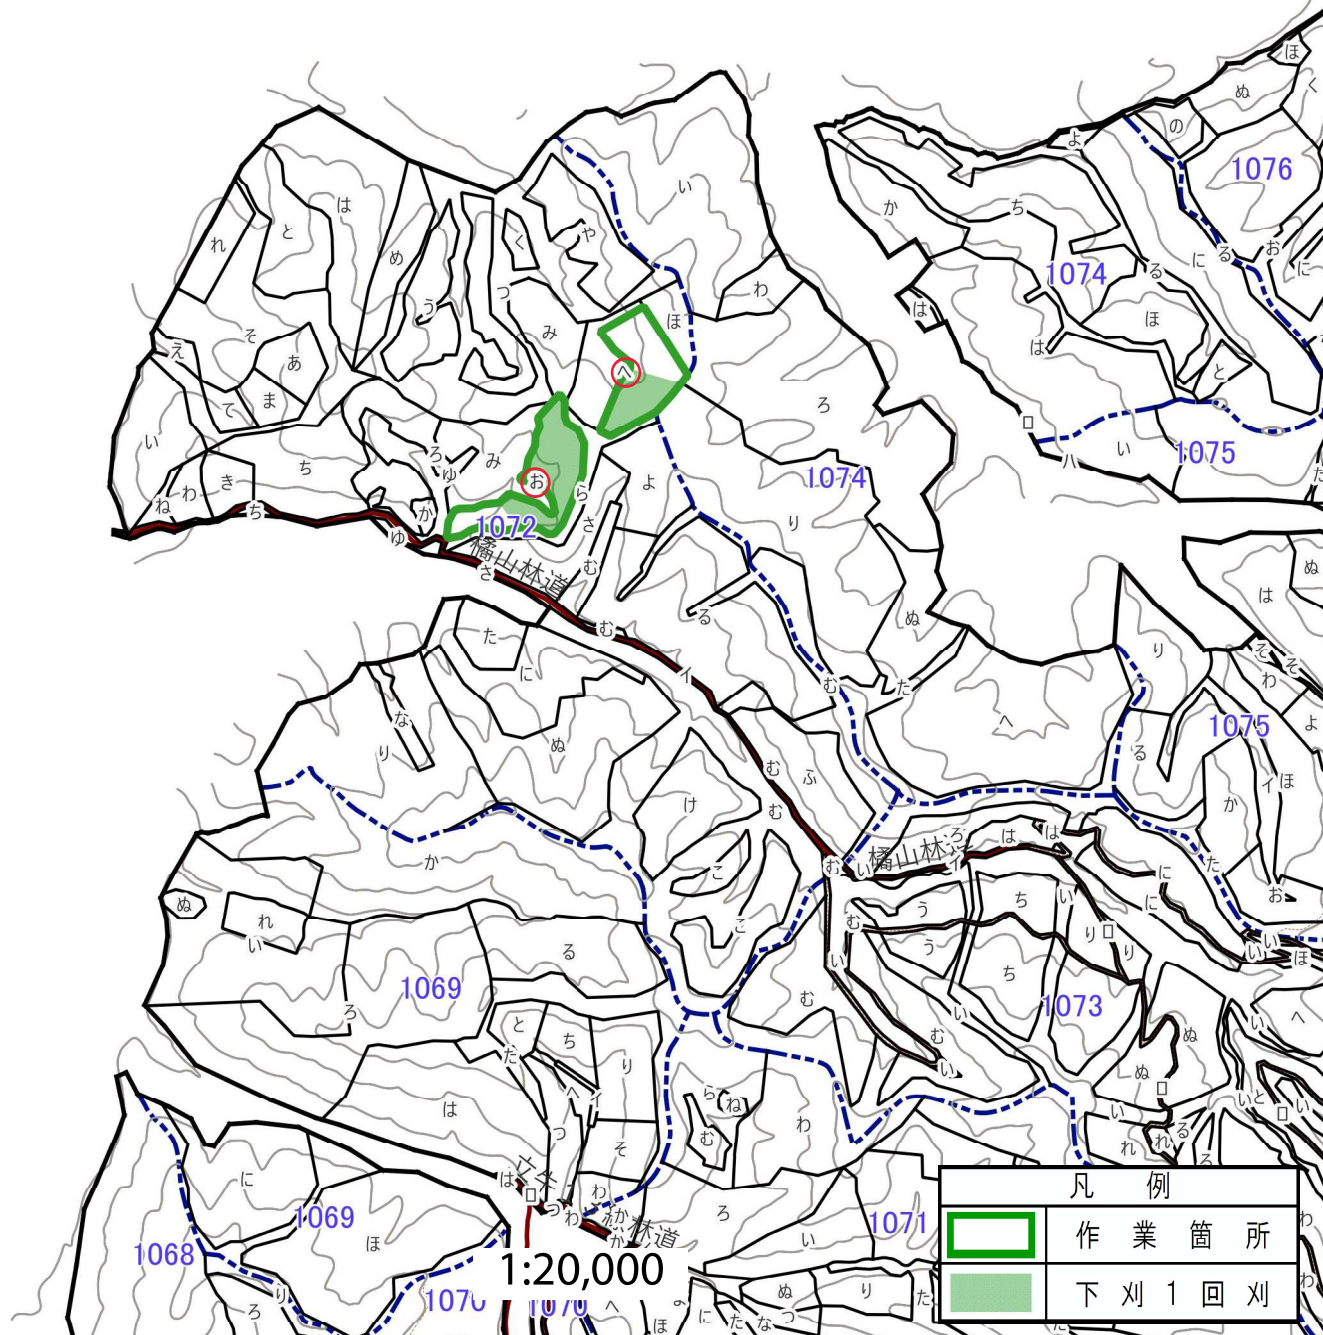

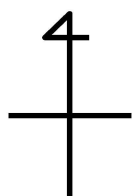



位置図


網走西部森林管理署
西紋別支署

下刈1回刈

林小班	面積(ha)
1078ぬ	4.05
1078か	1.84
1078さ	3.18
1078き	1.00
1083ほ	1.15

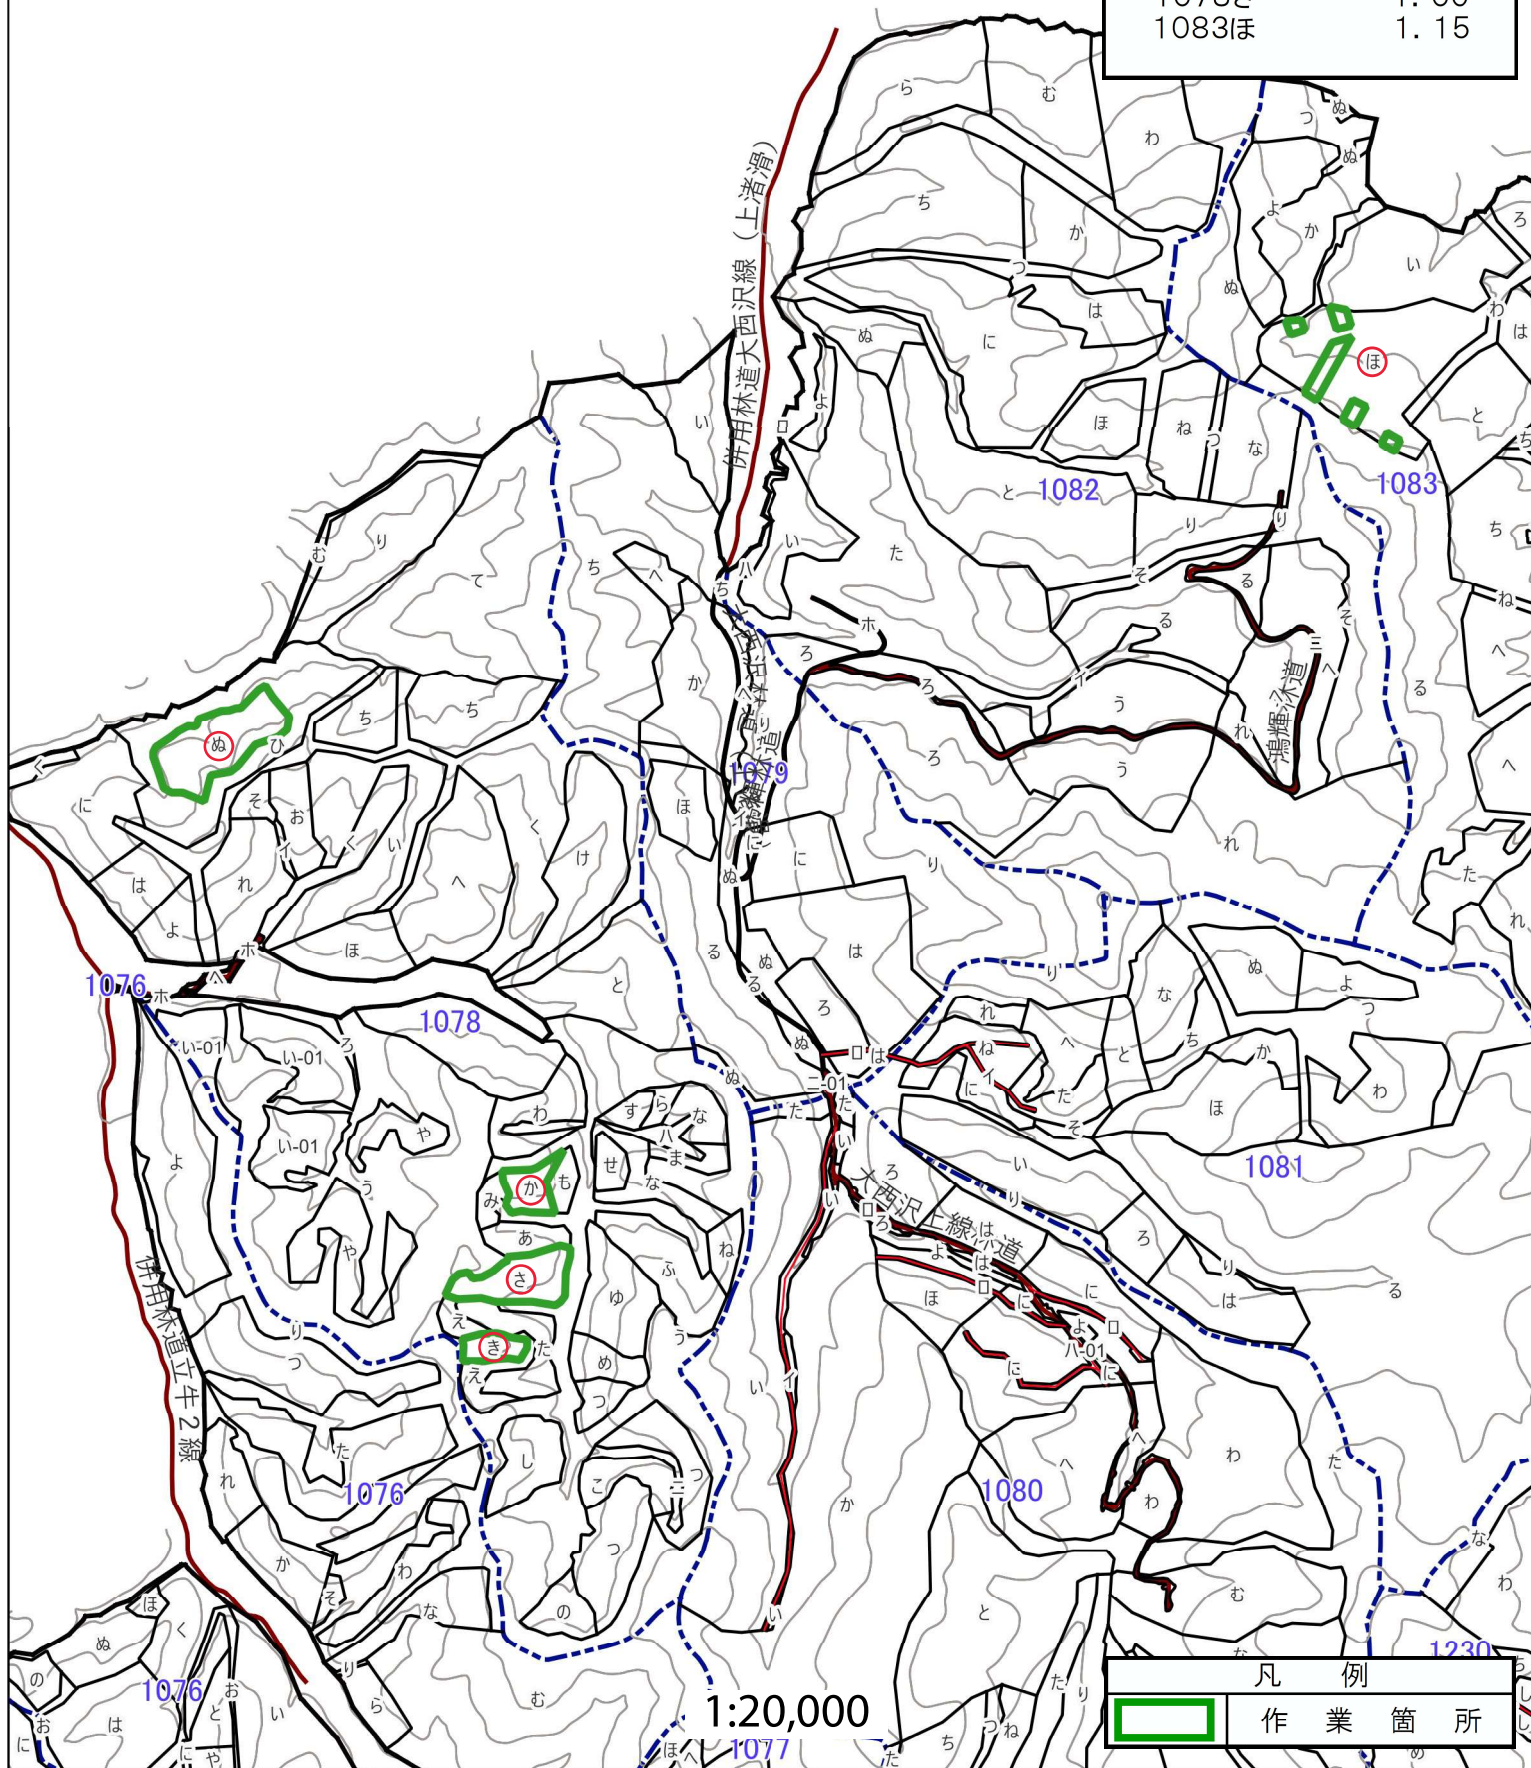

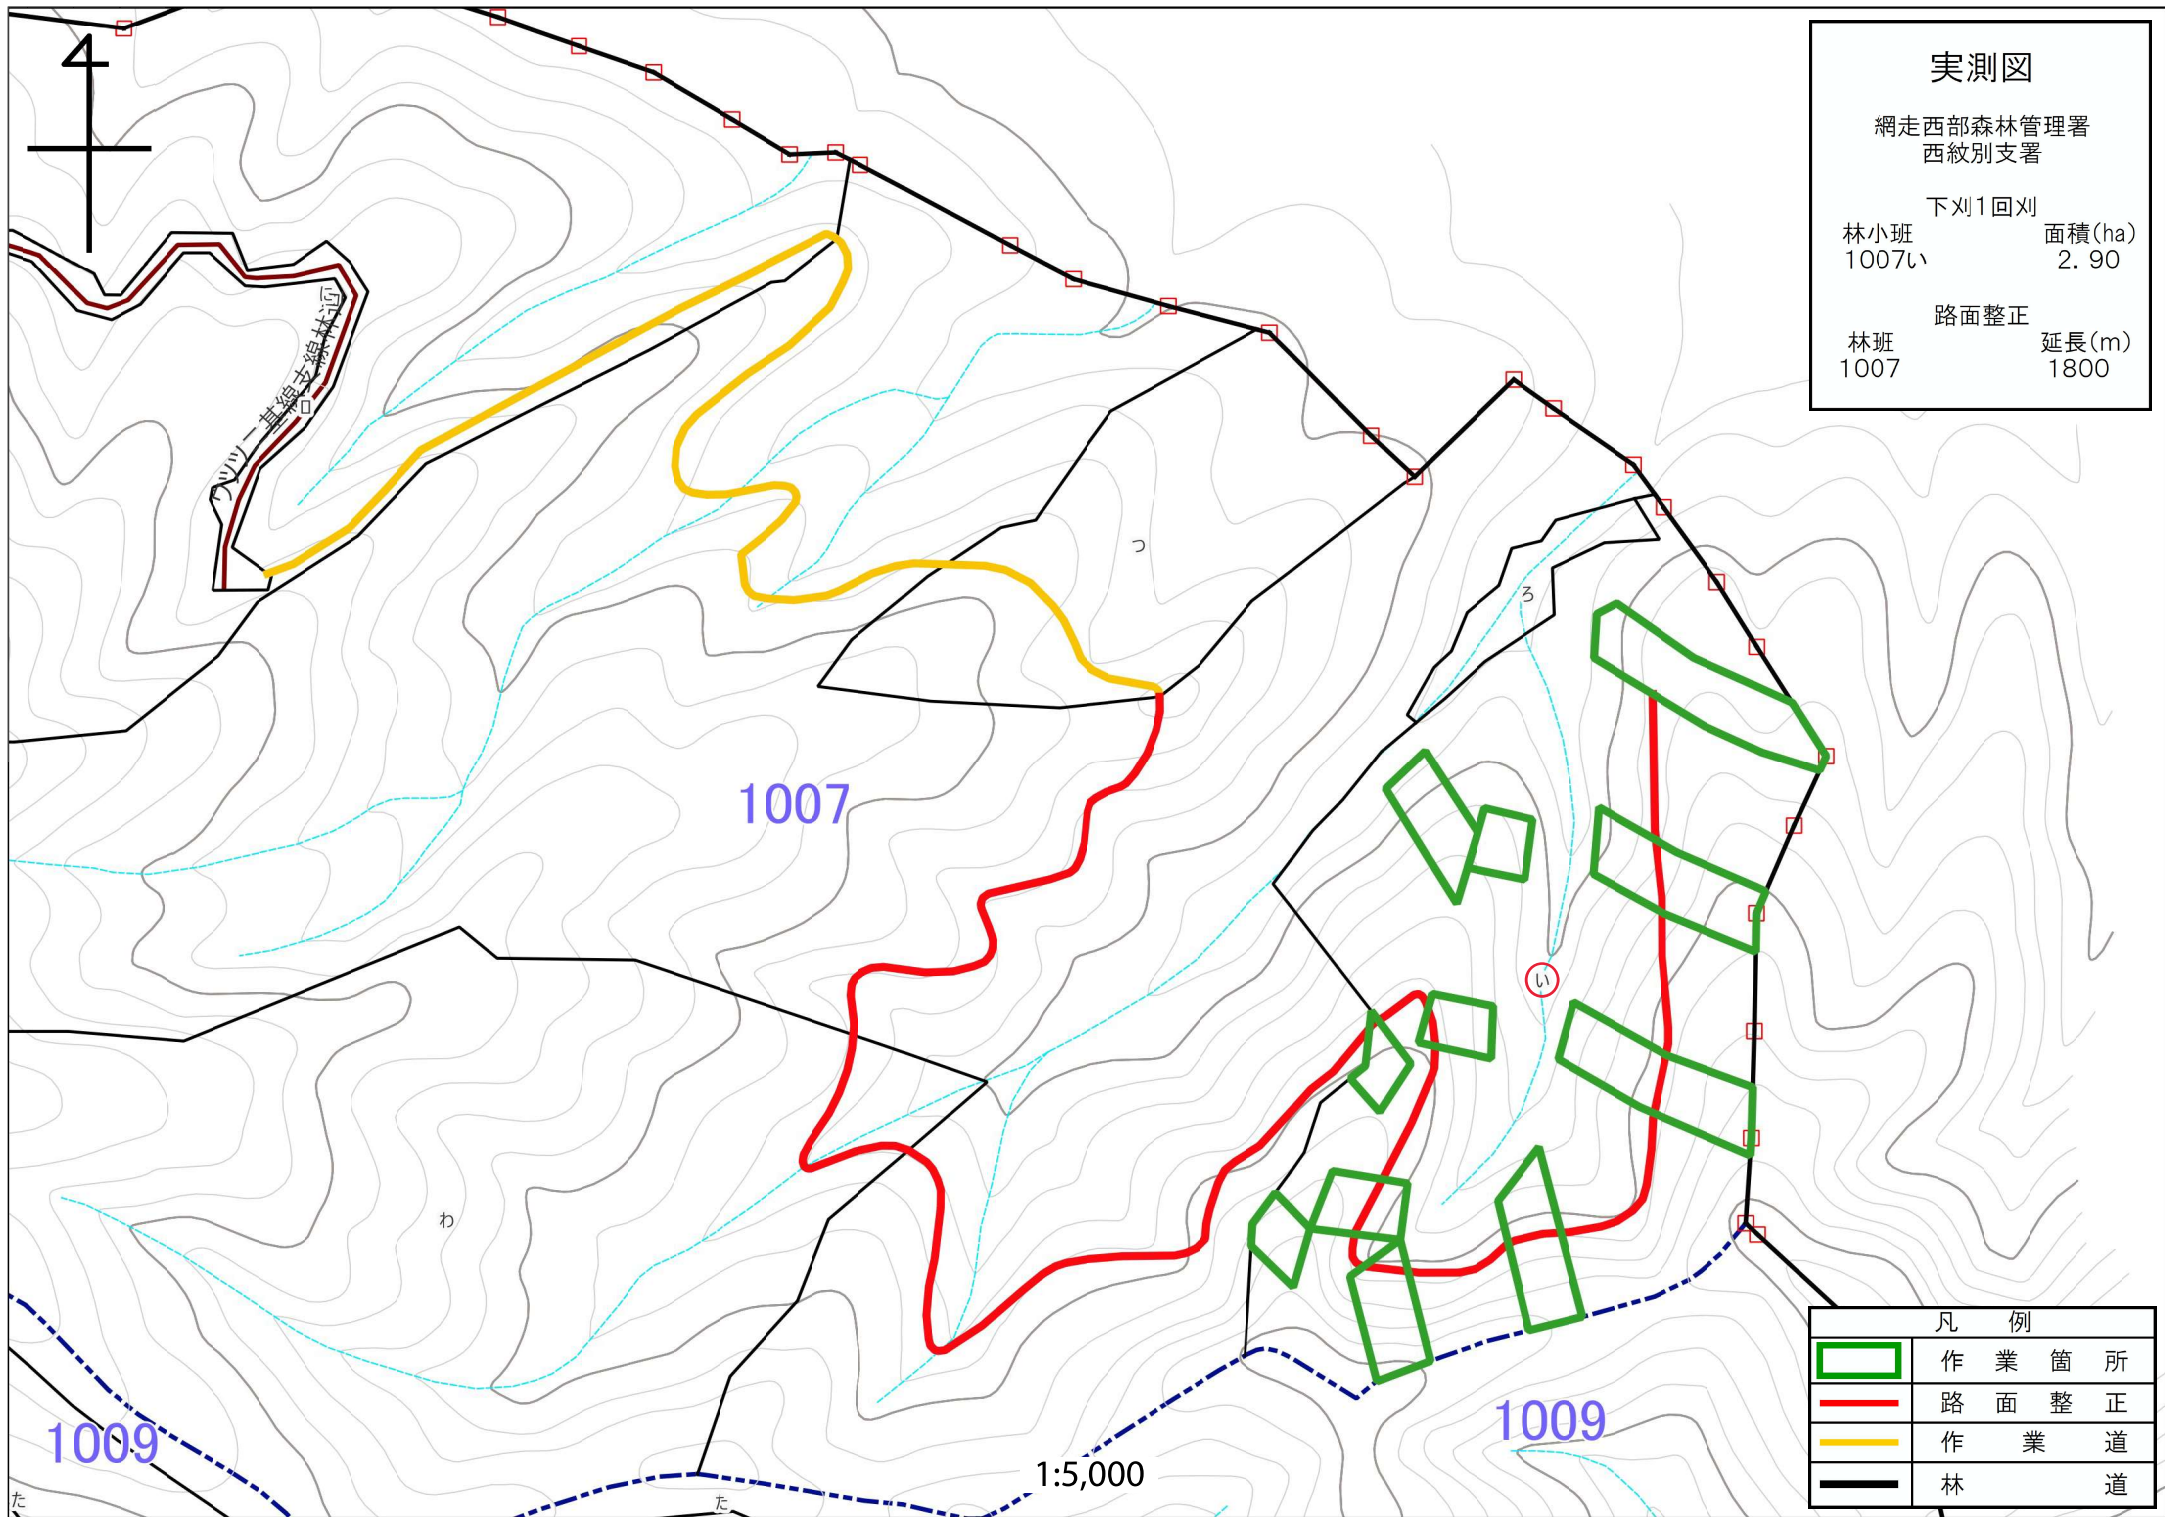

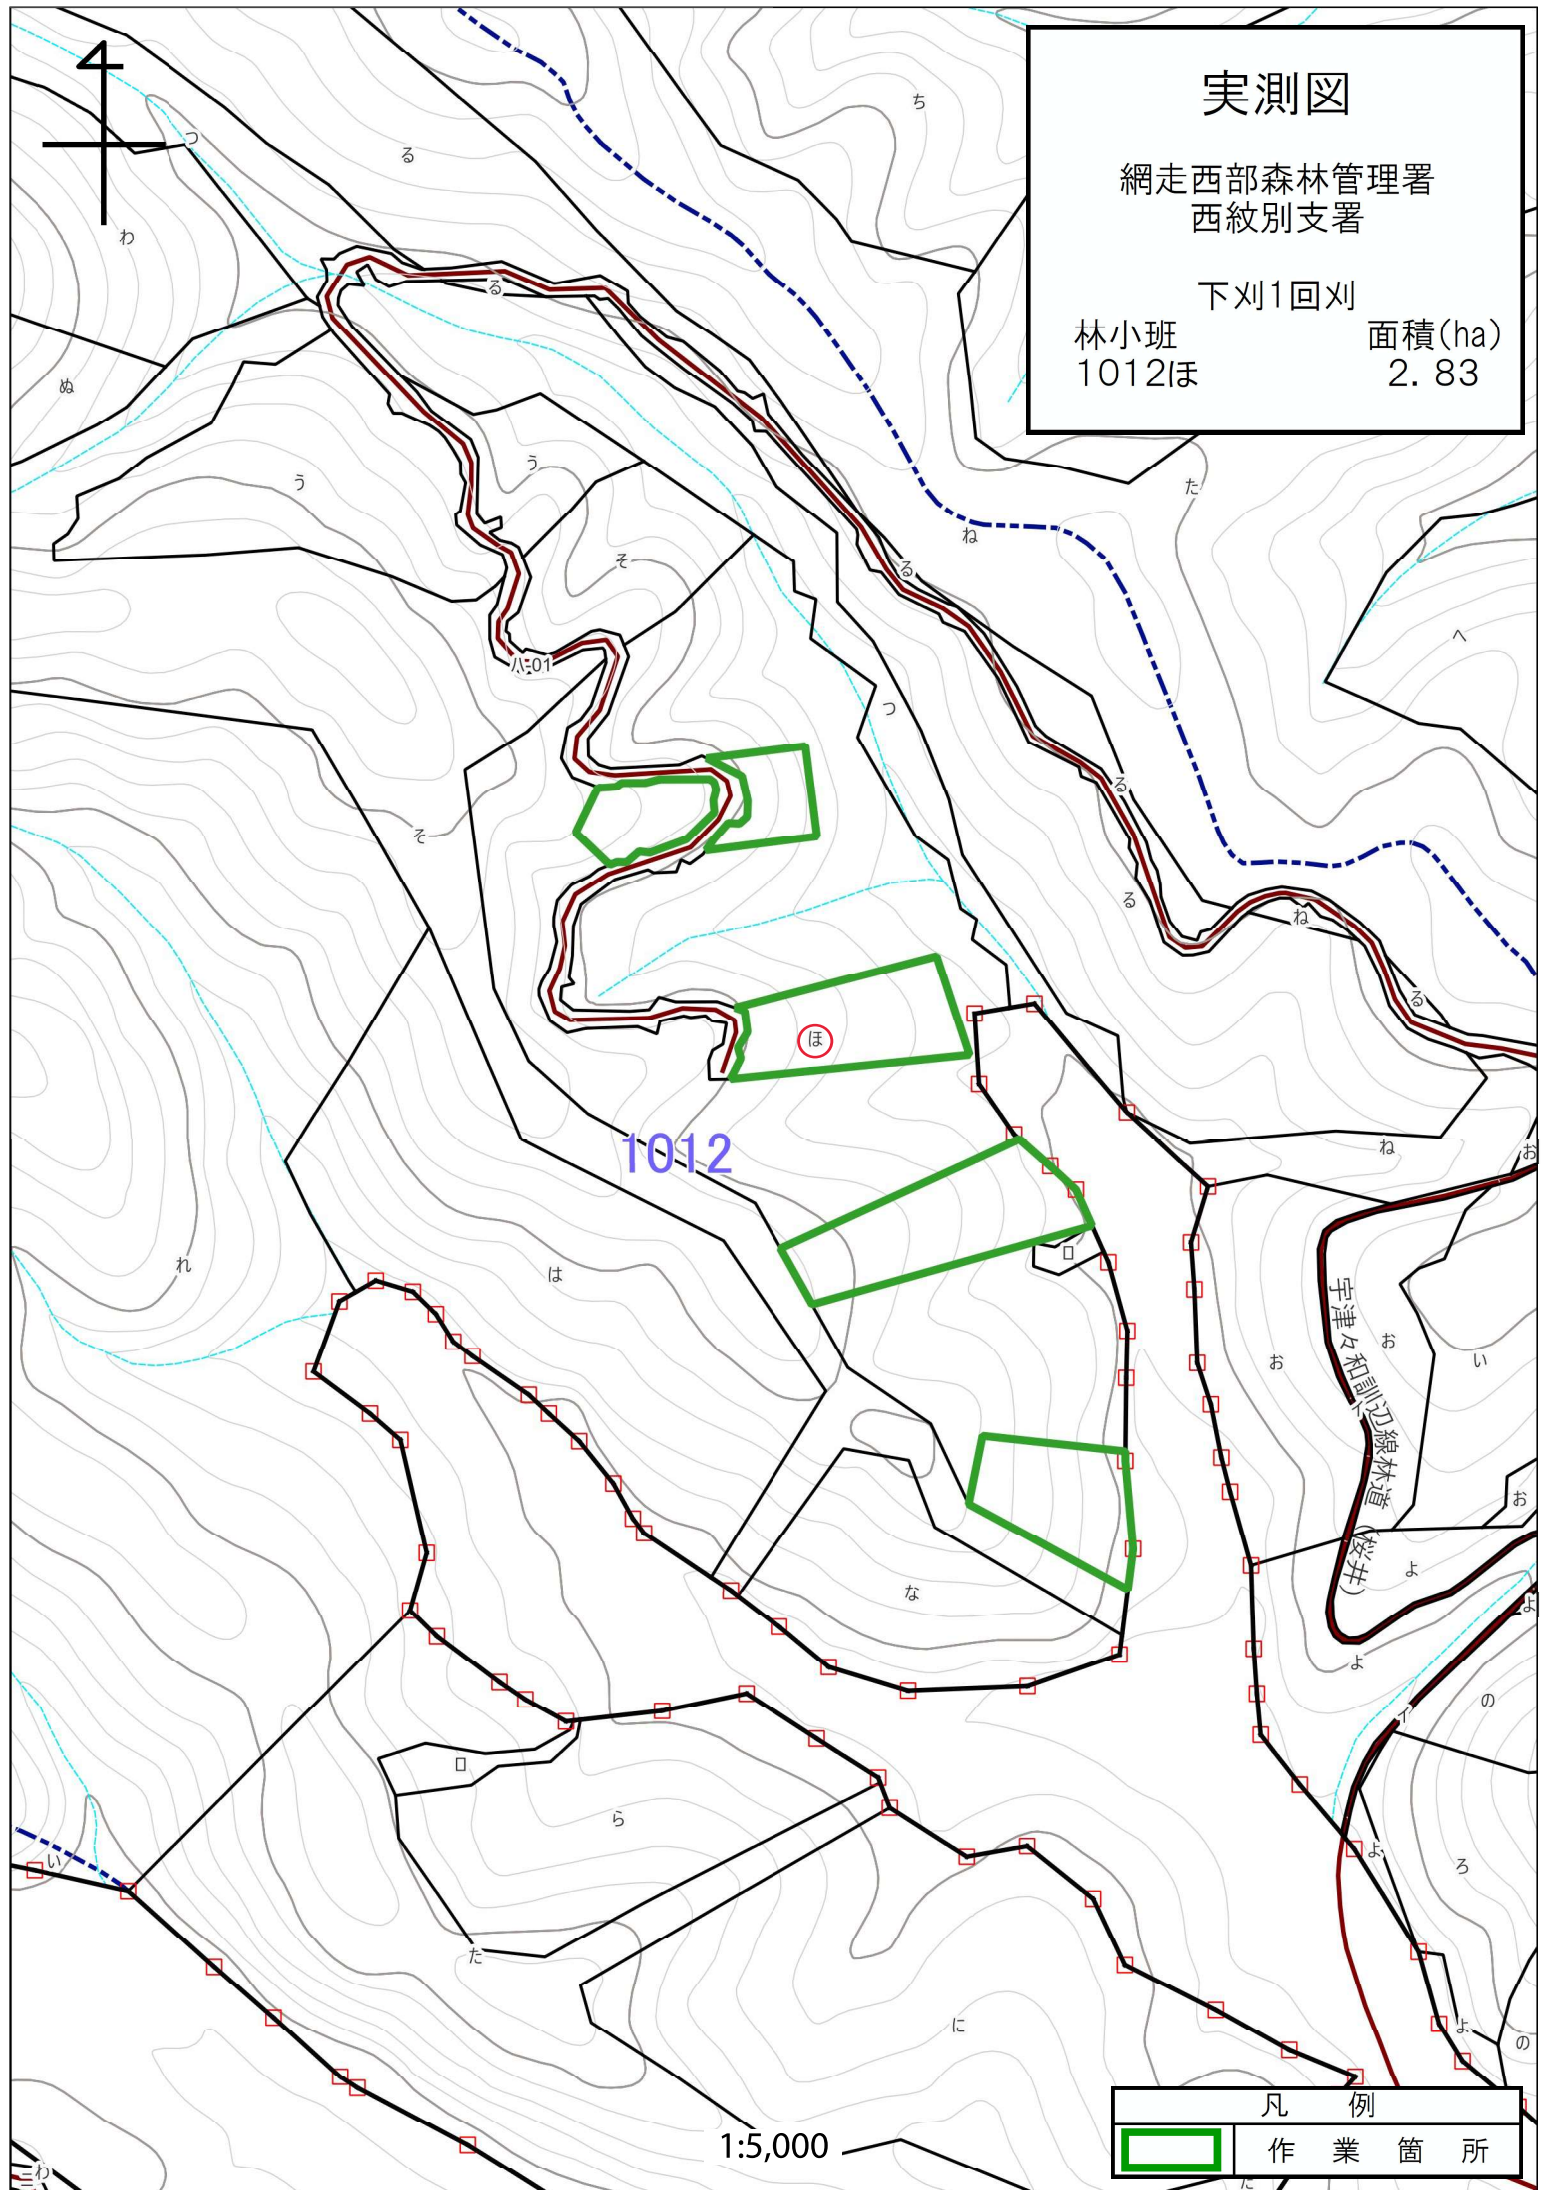

実測図

網走西部森林管理署
西紋別支署

下刈1回刈

林小班
1012ほ

面積(ha)
2.83

1012


宇津々和川沿線林道(松井)

1:5,000

凡 例



作 業 箇 所

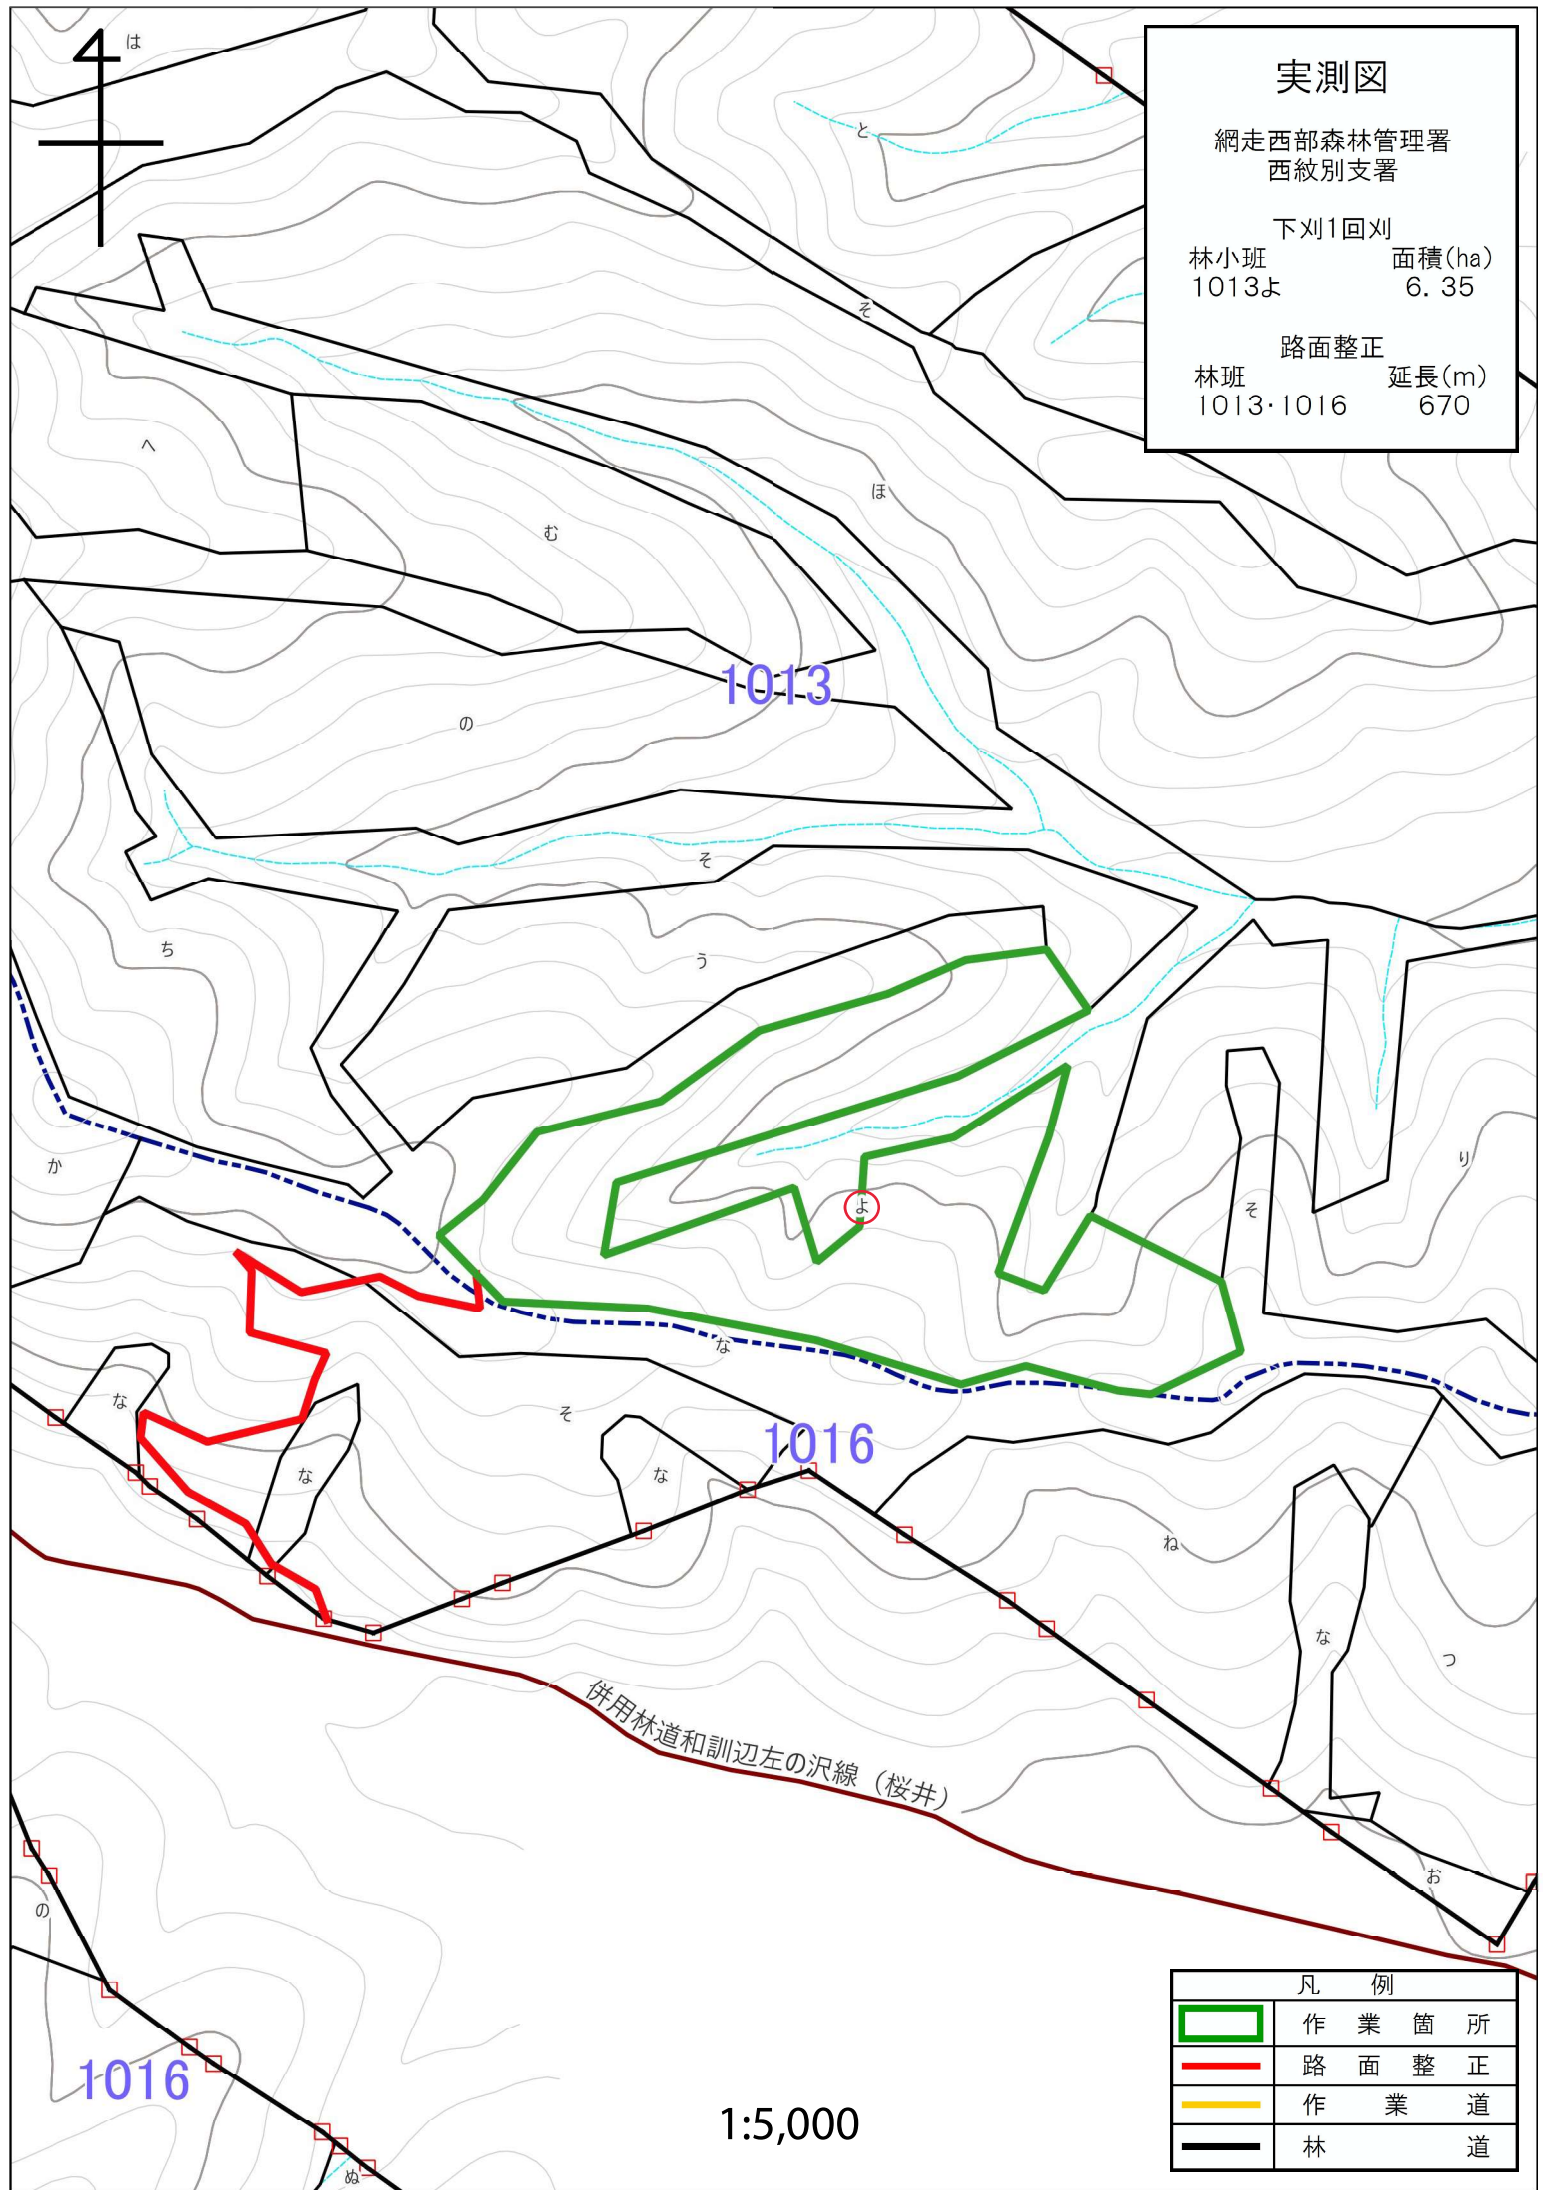

実測図

網走西部森林管理署
西紋別支署

下刈1回刈

林小班 面積(ha)
1013よ 6.35

路面整正

林班 延長(m)
1013・1016 670

1013


1016

1016

1:5,000

凡 例

	作 業 箇 所
	路 面 整 正
	作 業 道
	林 道

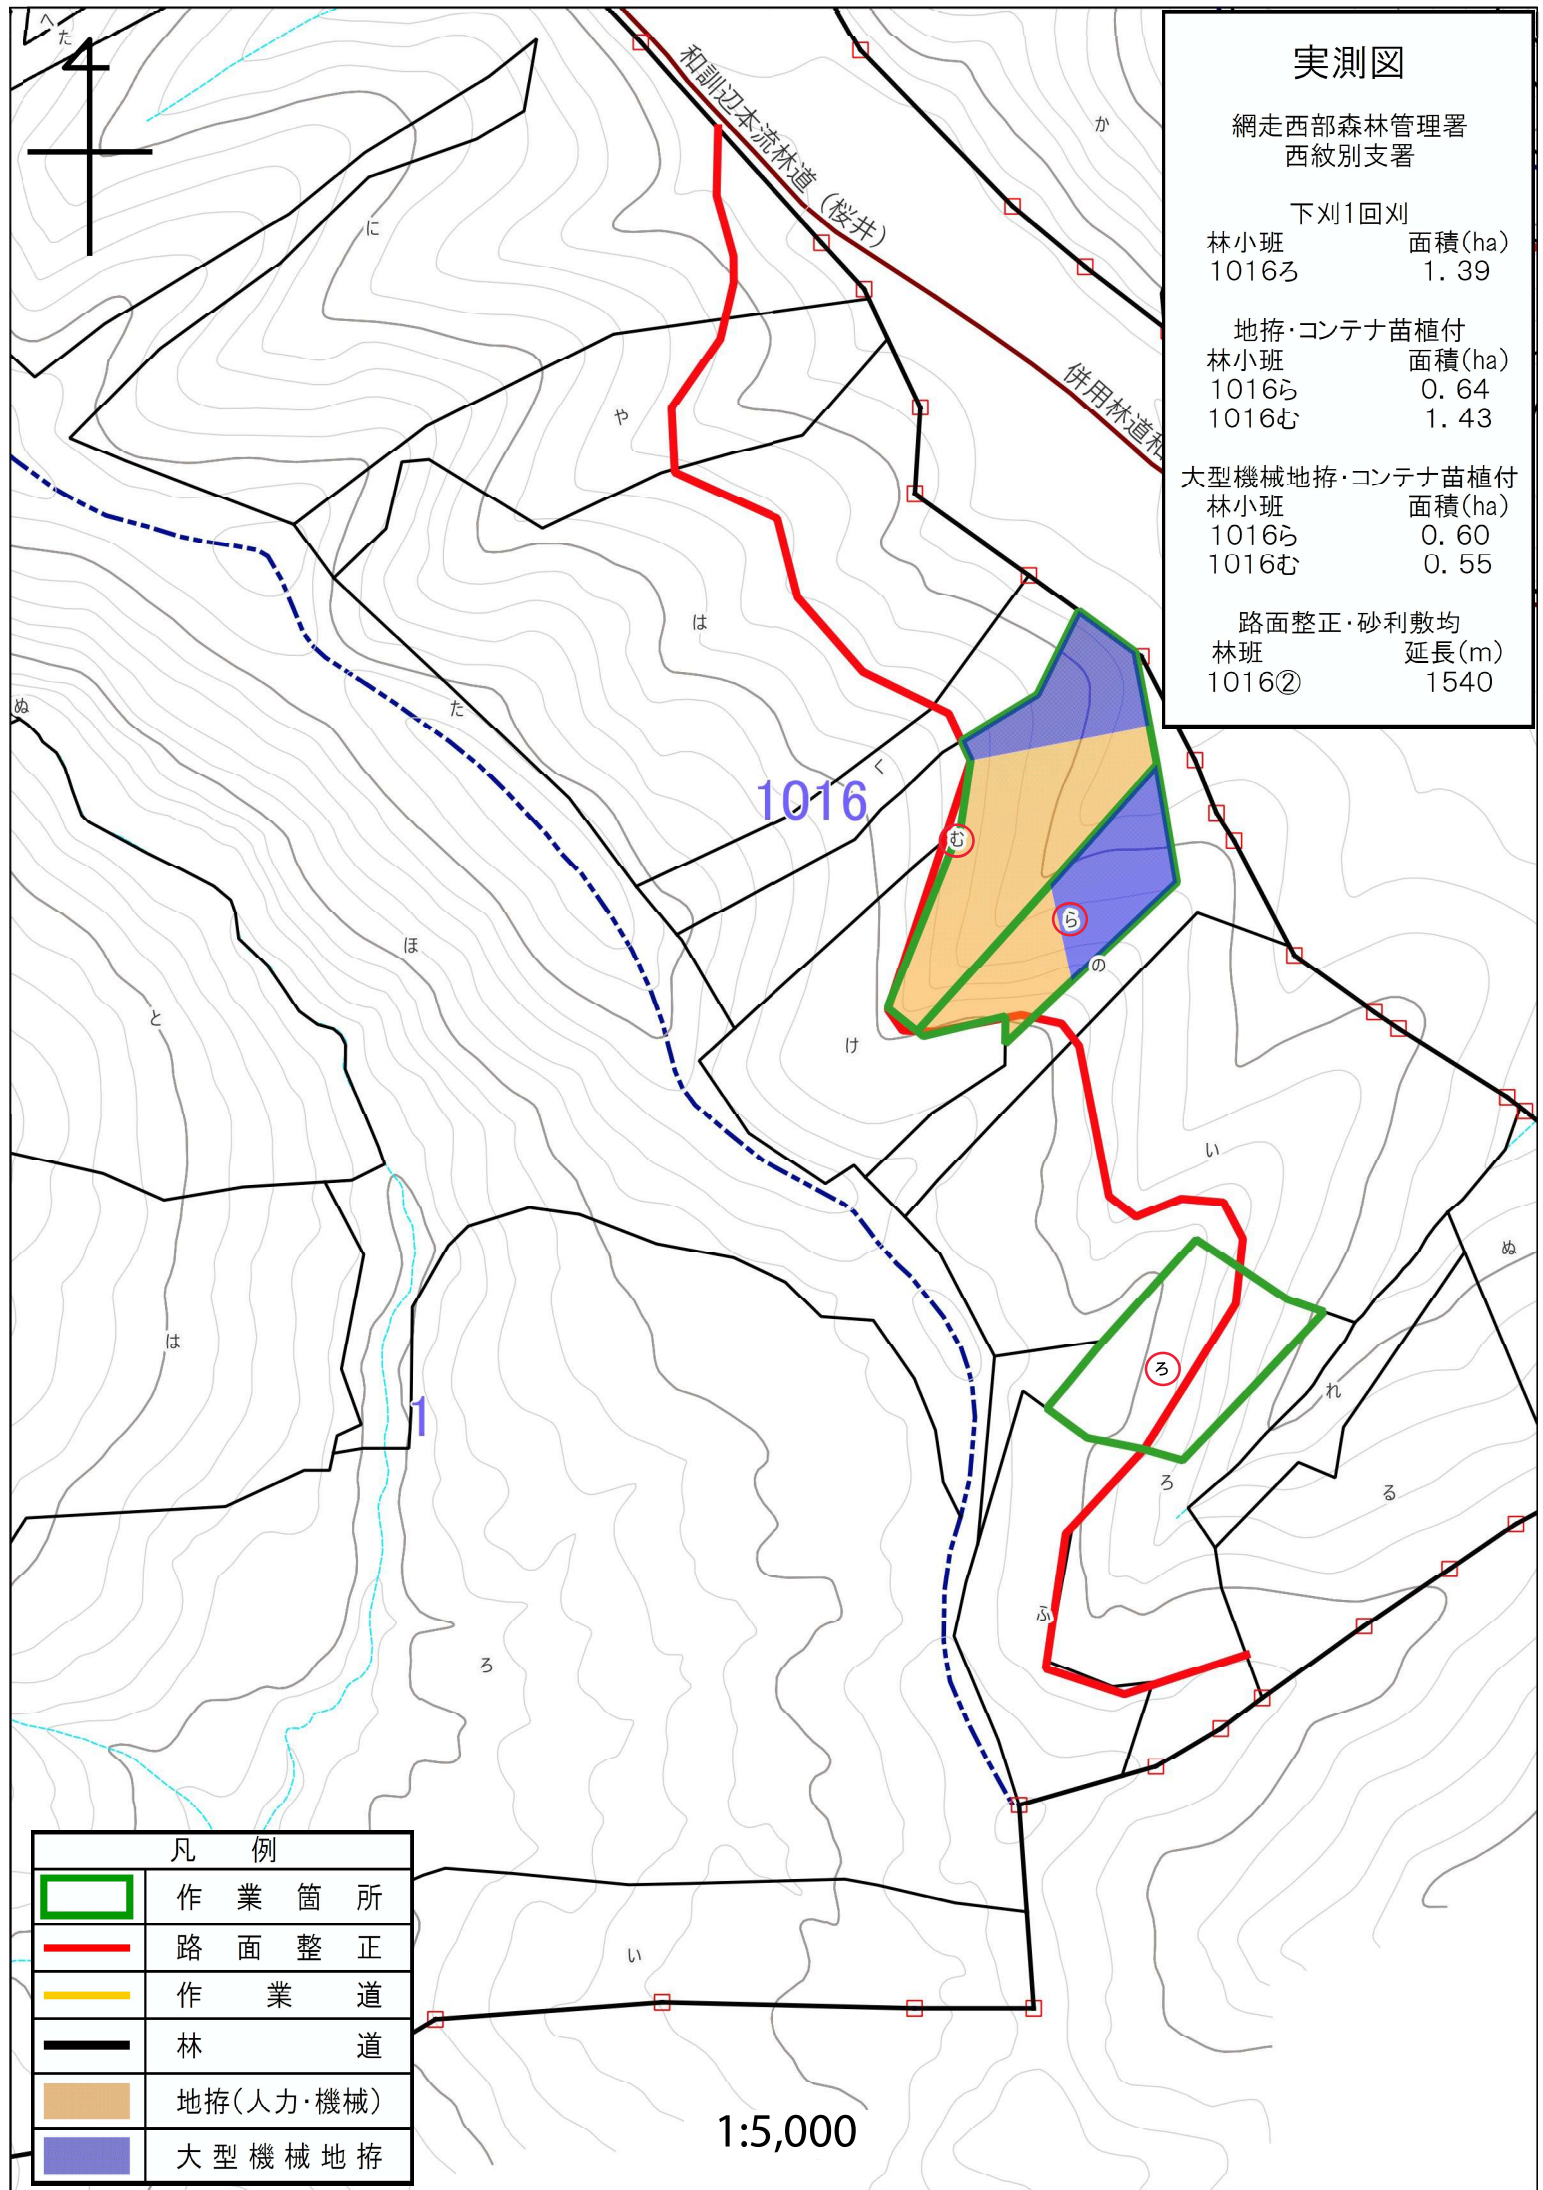

実測図

網走西部森林管理署
西紋別支署

下刈1回刈

林小班	面積(ha)
1016ろ	1.39

地拵・コンテナ苗植付

林小班	面積(ha)
1016ら	0.64
1016む	1.43

大型機械地拵・コンテナ苗植付


林小班	面積(ha)
1016ら	0.60
1016む	0.55

路面整正・砂利敷均

林班	延長(m)
1016②	1540

凡 例	
	作 業 箇 所
	路 面 整 正
	作 業 道
	林 道
	地拵(人力・機械)
	大 型 機 械 地 拵

1:5,000

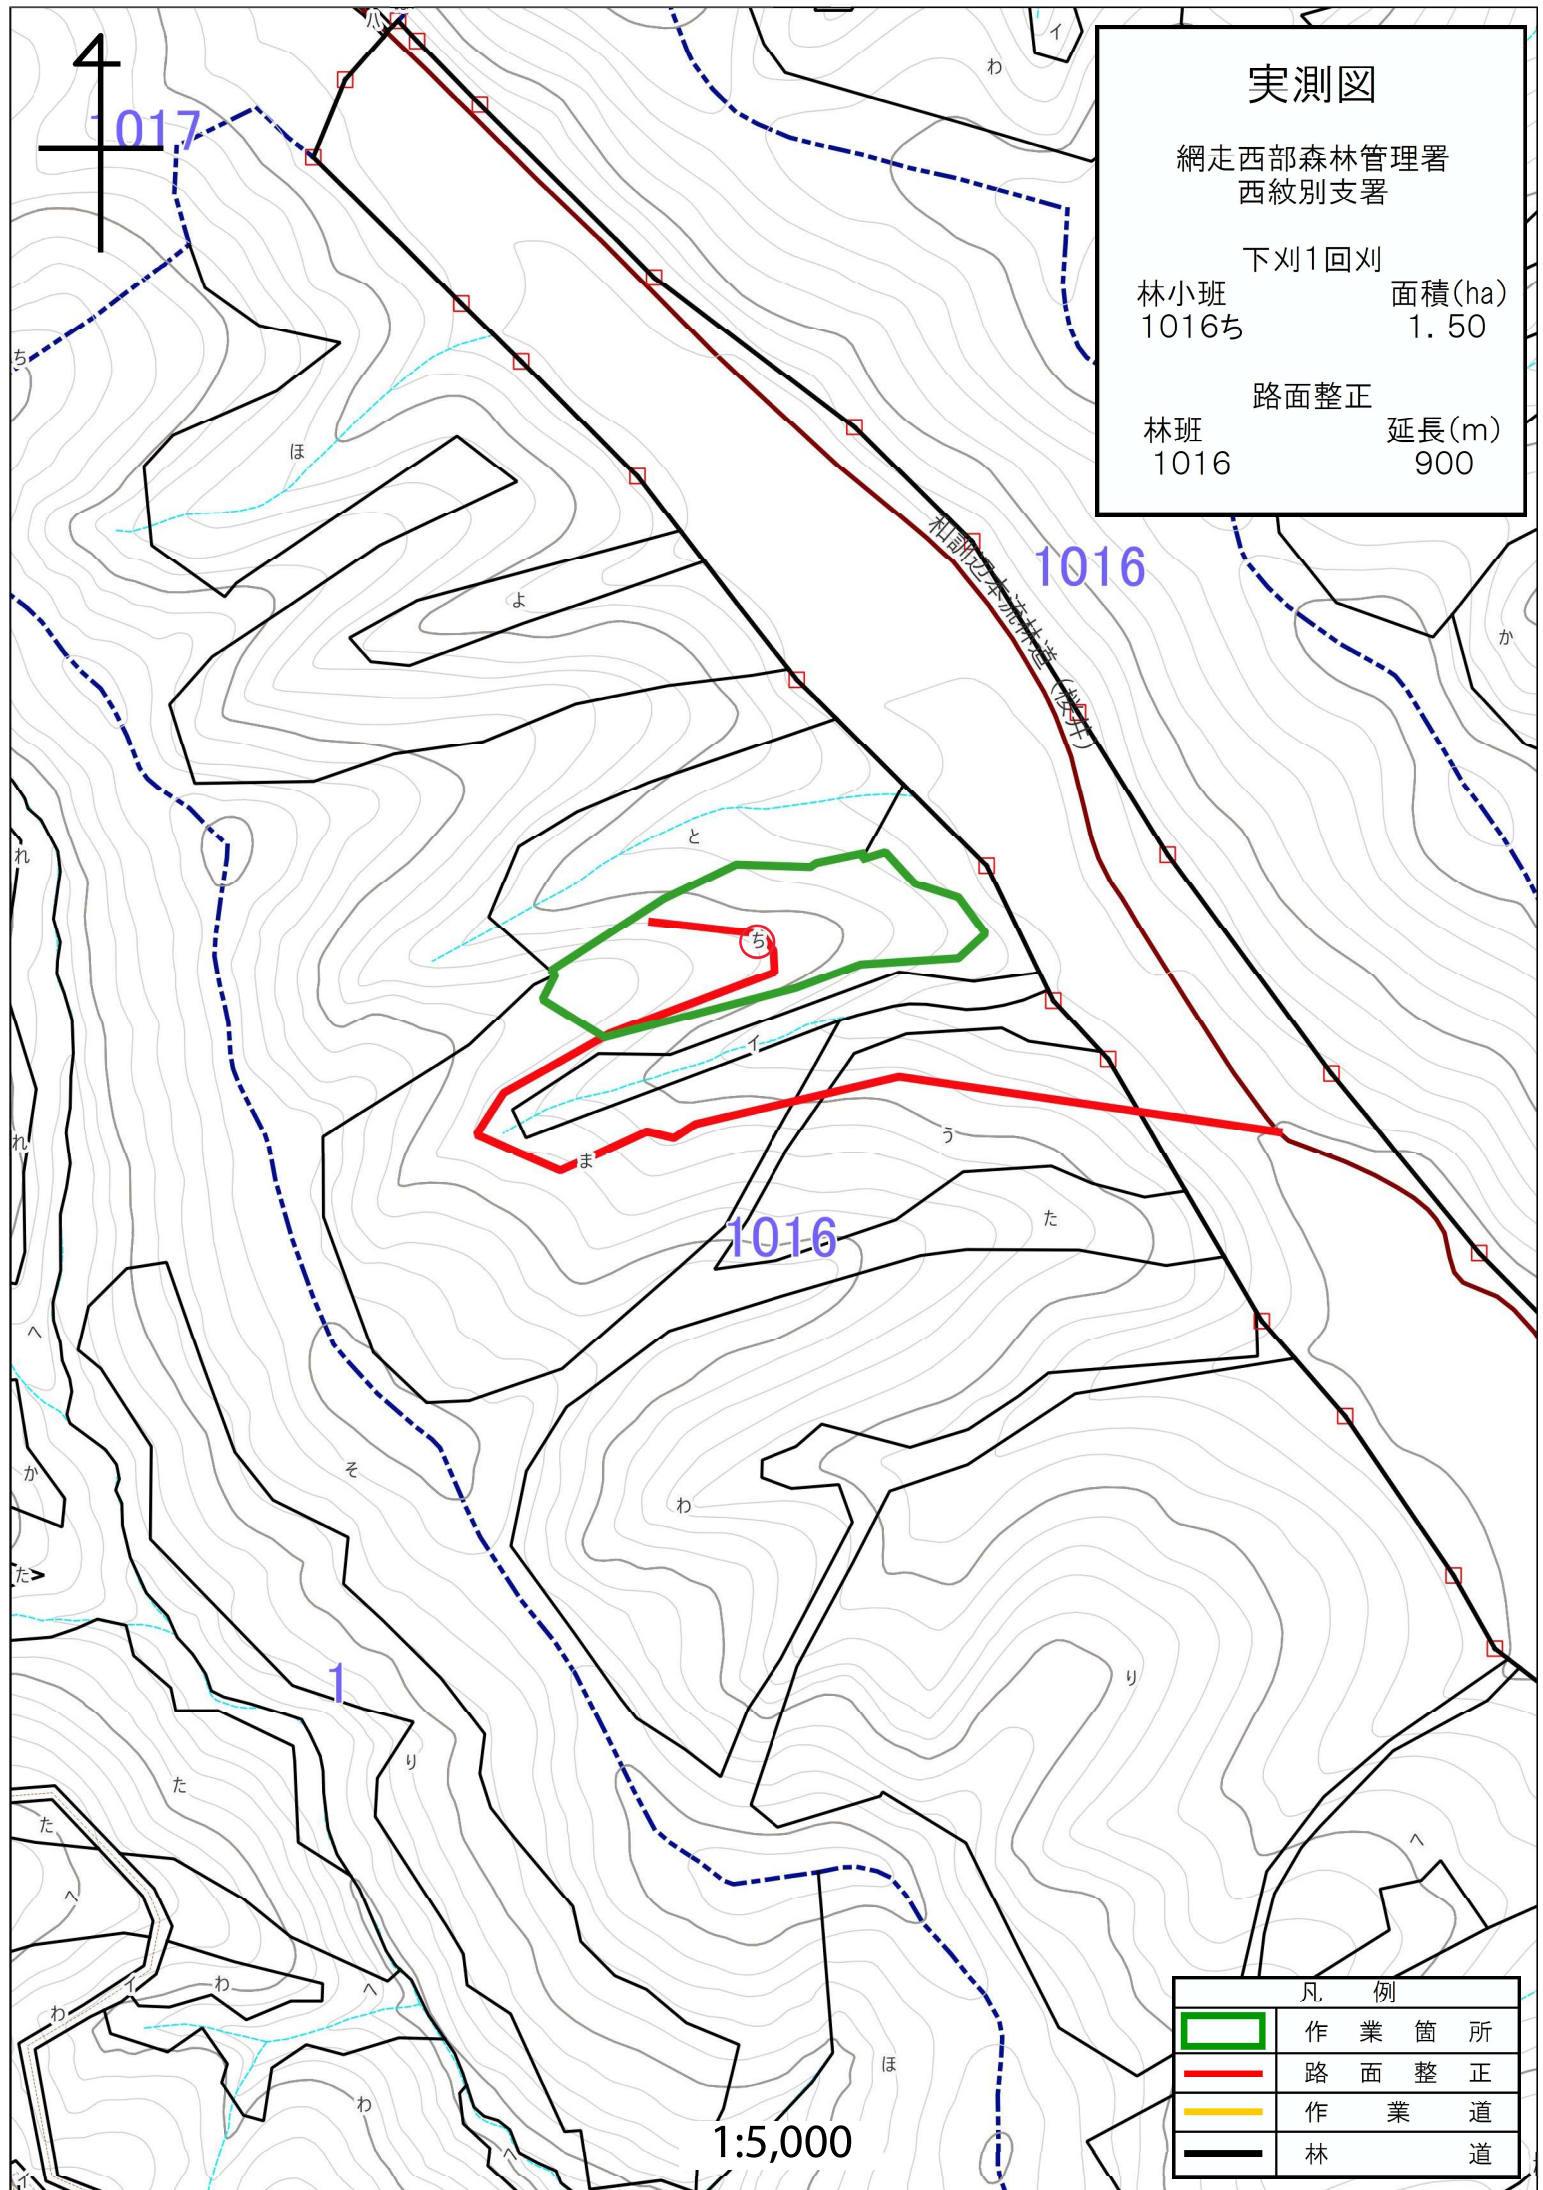

実測図

網走西部森林管理署
西紋別支署

下刈1回刈

林小班	面積(ha)
1016ち	1.50

路面整正

林班	延長(m)
1016	900

1016


1016

1

1:5,000

凡 例

	作 業 箇 所
	路 面 整 正
	作 業 道
	林 道

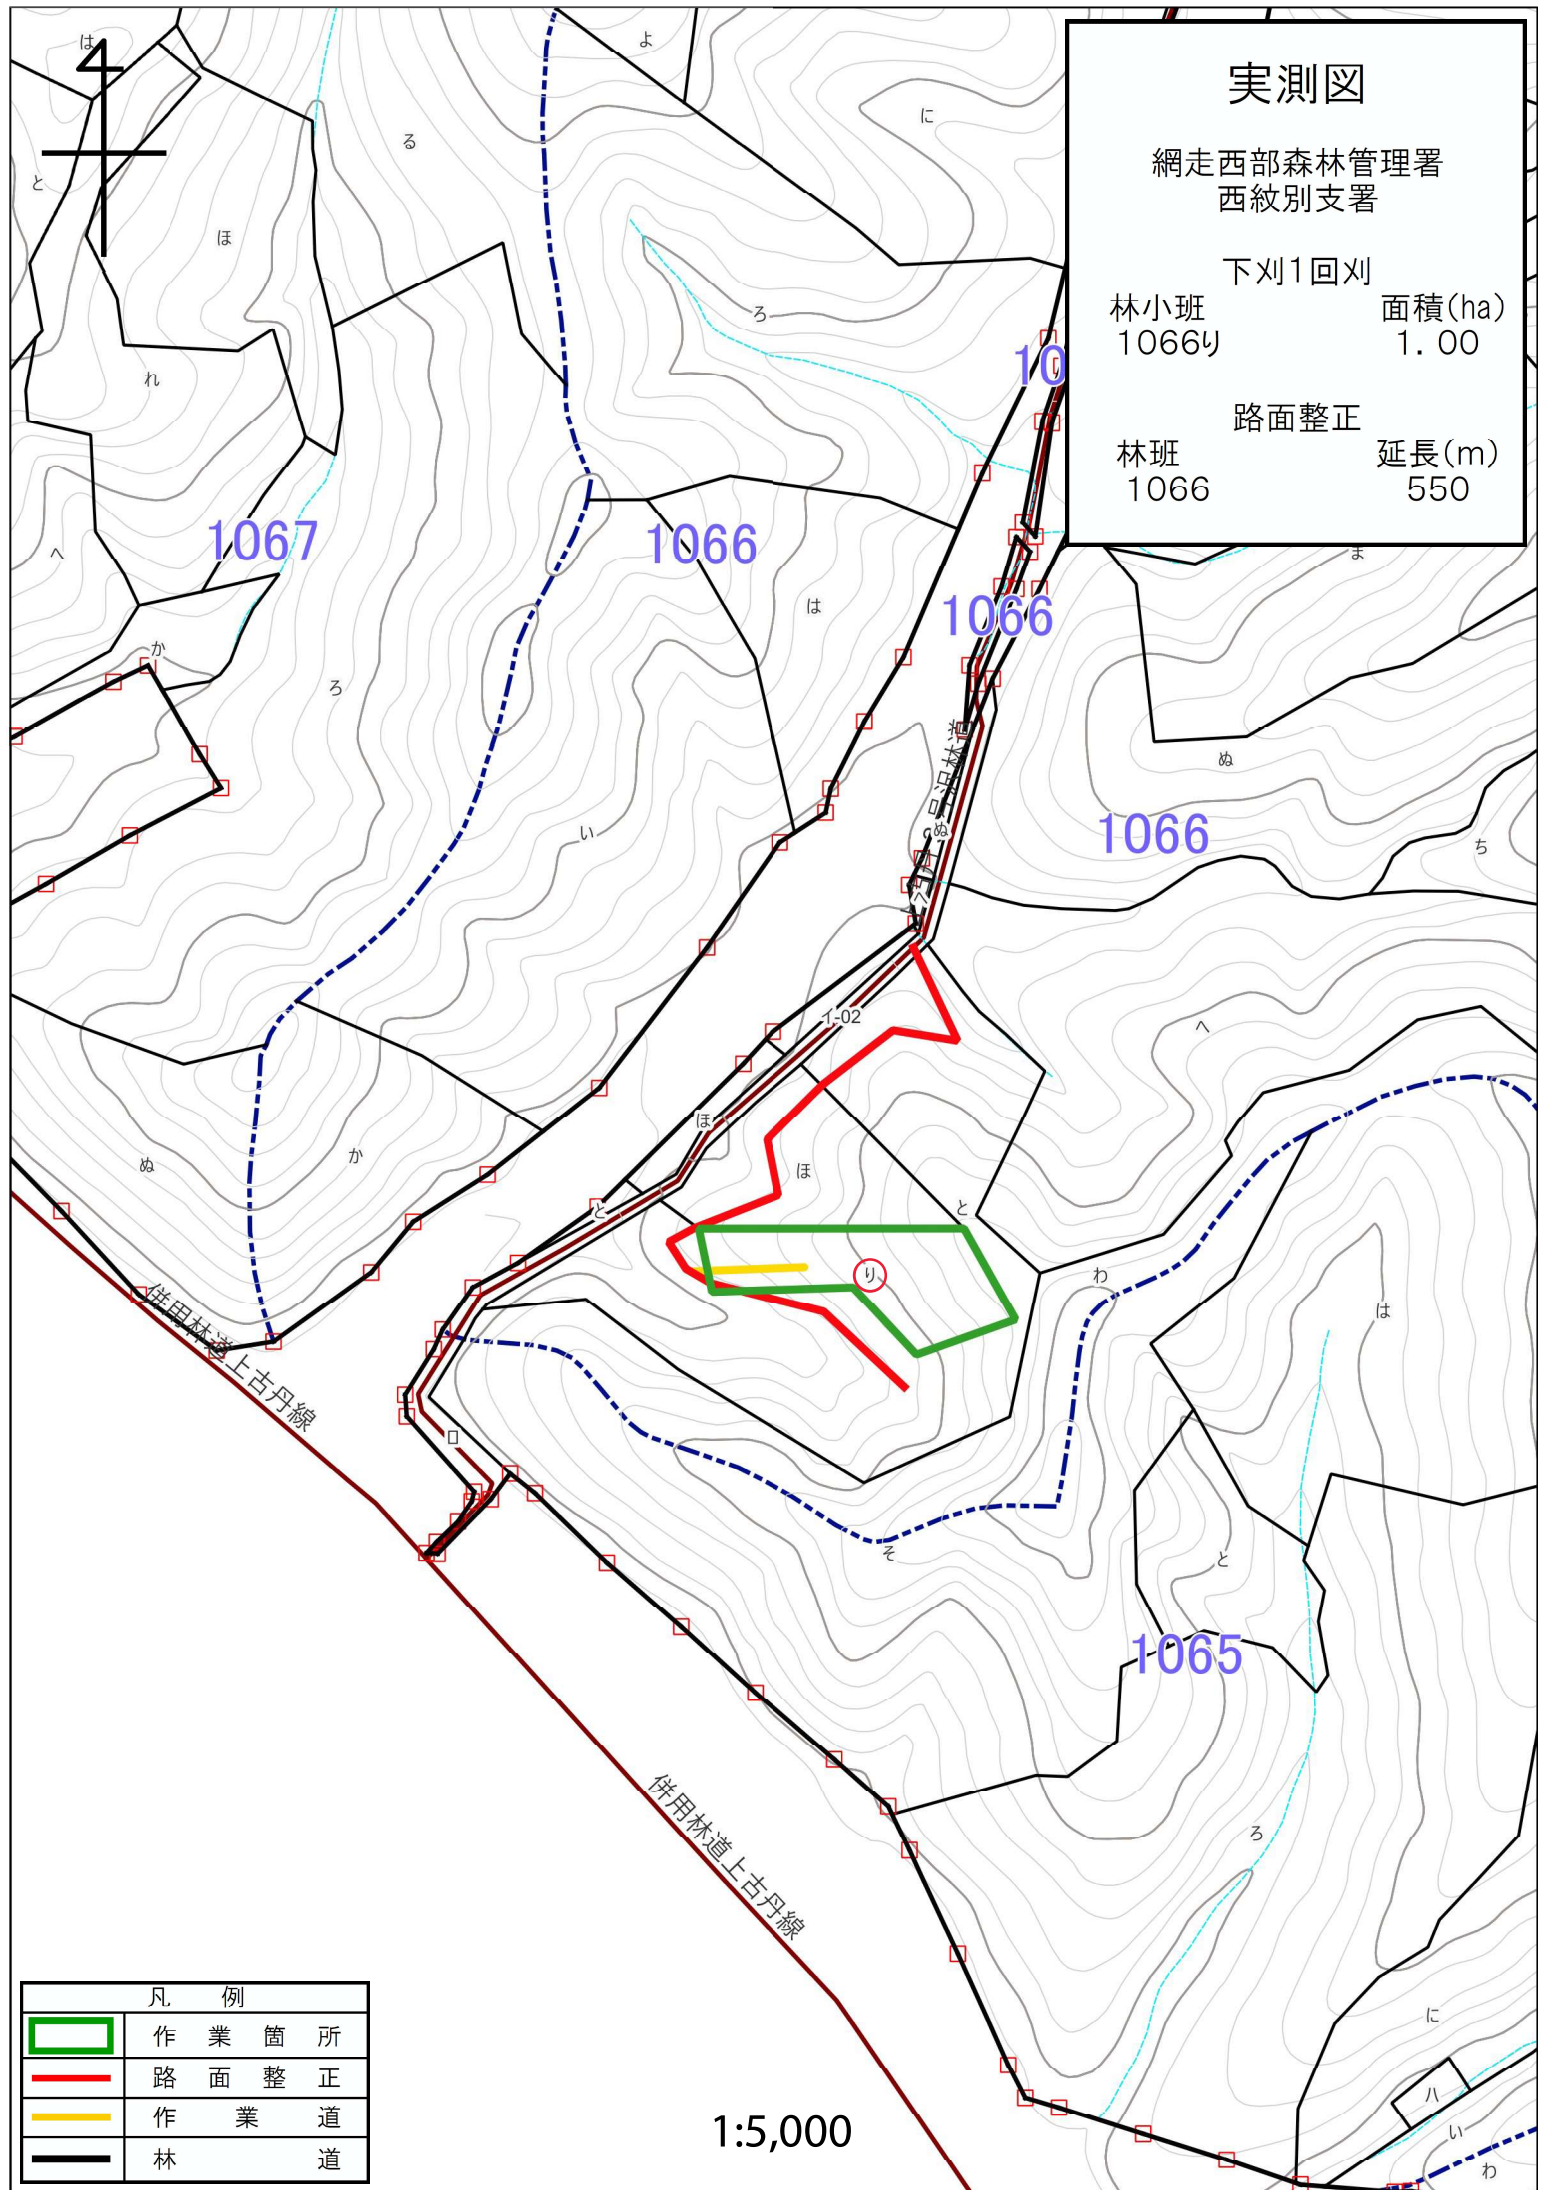

実測図

網走西部森林管理署
西紋別支署

下刈1回刈

林小班	面積(ha)
1066ㄱ	1.00


路面整正

林班	延長(m)
1066	550

凡 例

	作 業 箇 所
	路 面 整 正
	作 業 道
	林 道

1:5,000

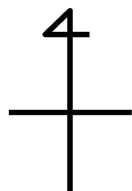

実測図


網走西部森林管理署
西紋別支署

下刈1回刈

林小班	面積(ha)
1068と1	3.15
1068と2	0.61
1068ち	3.63

路面整正

林班	延長(m)
1068①	305
1068②	680

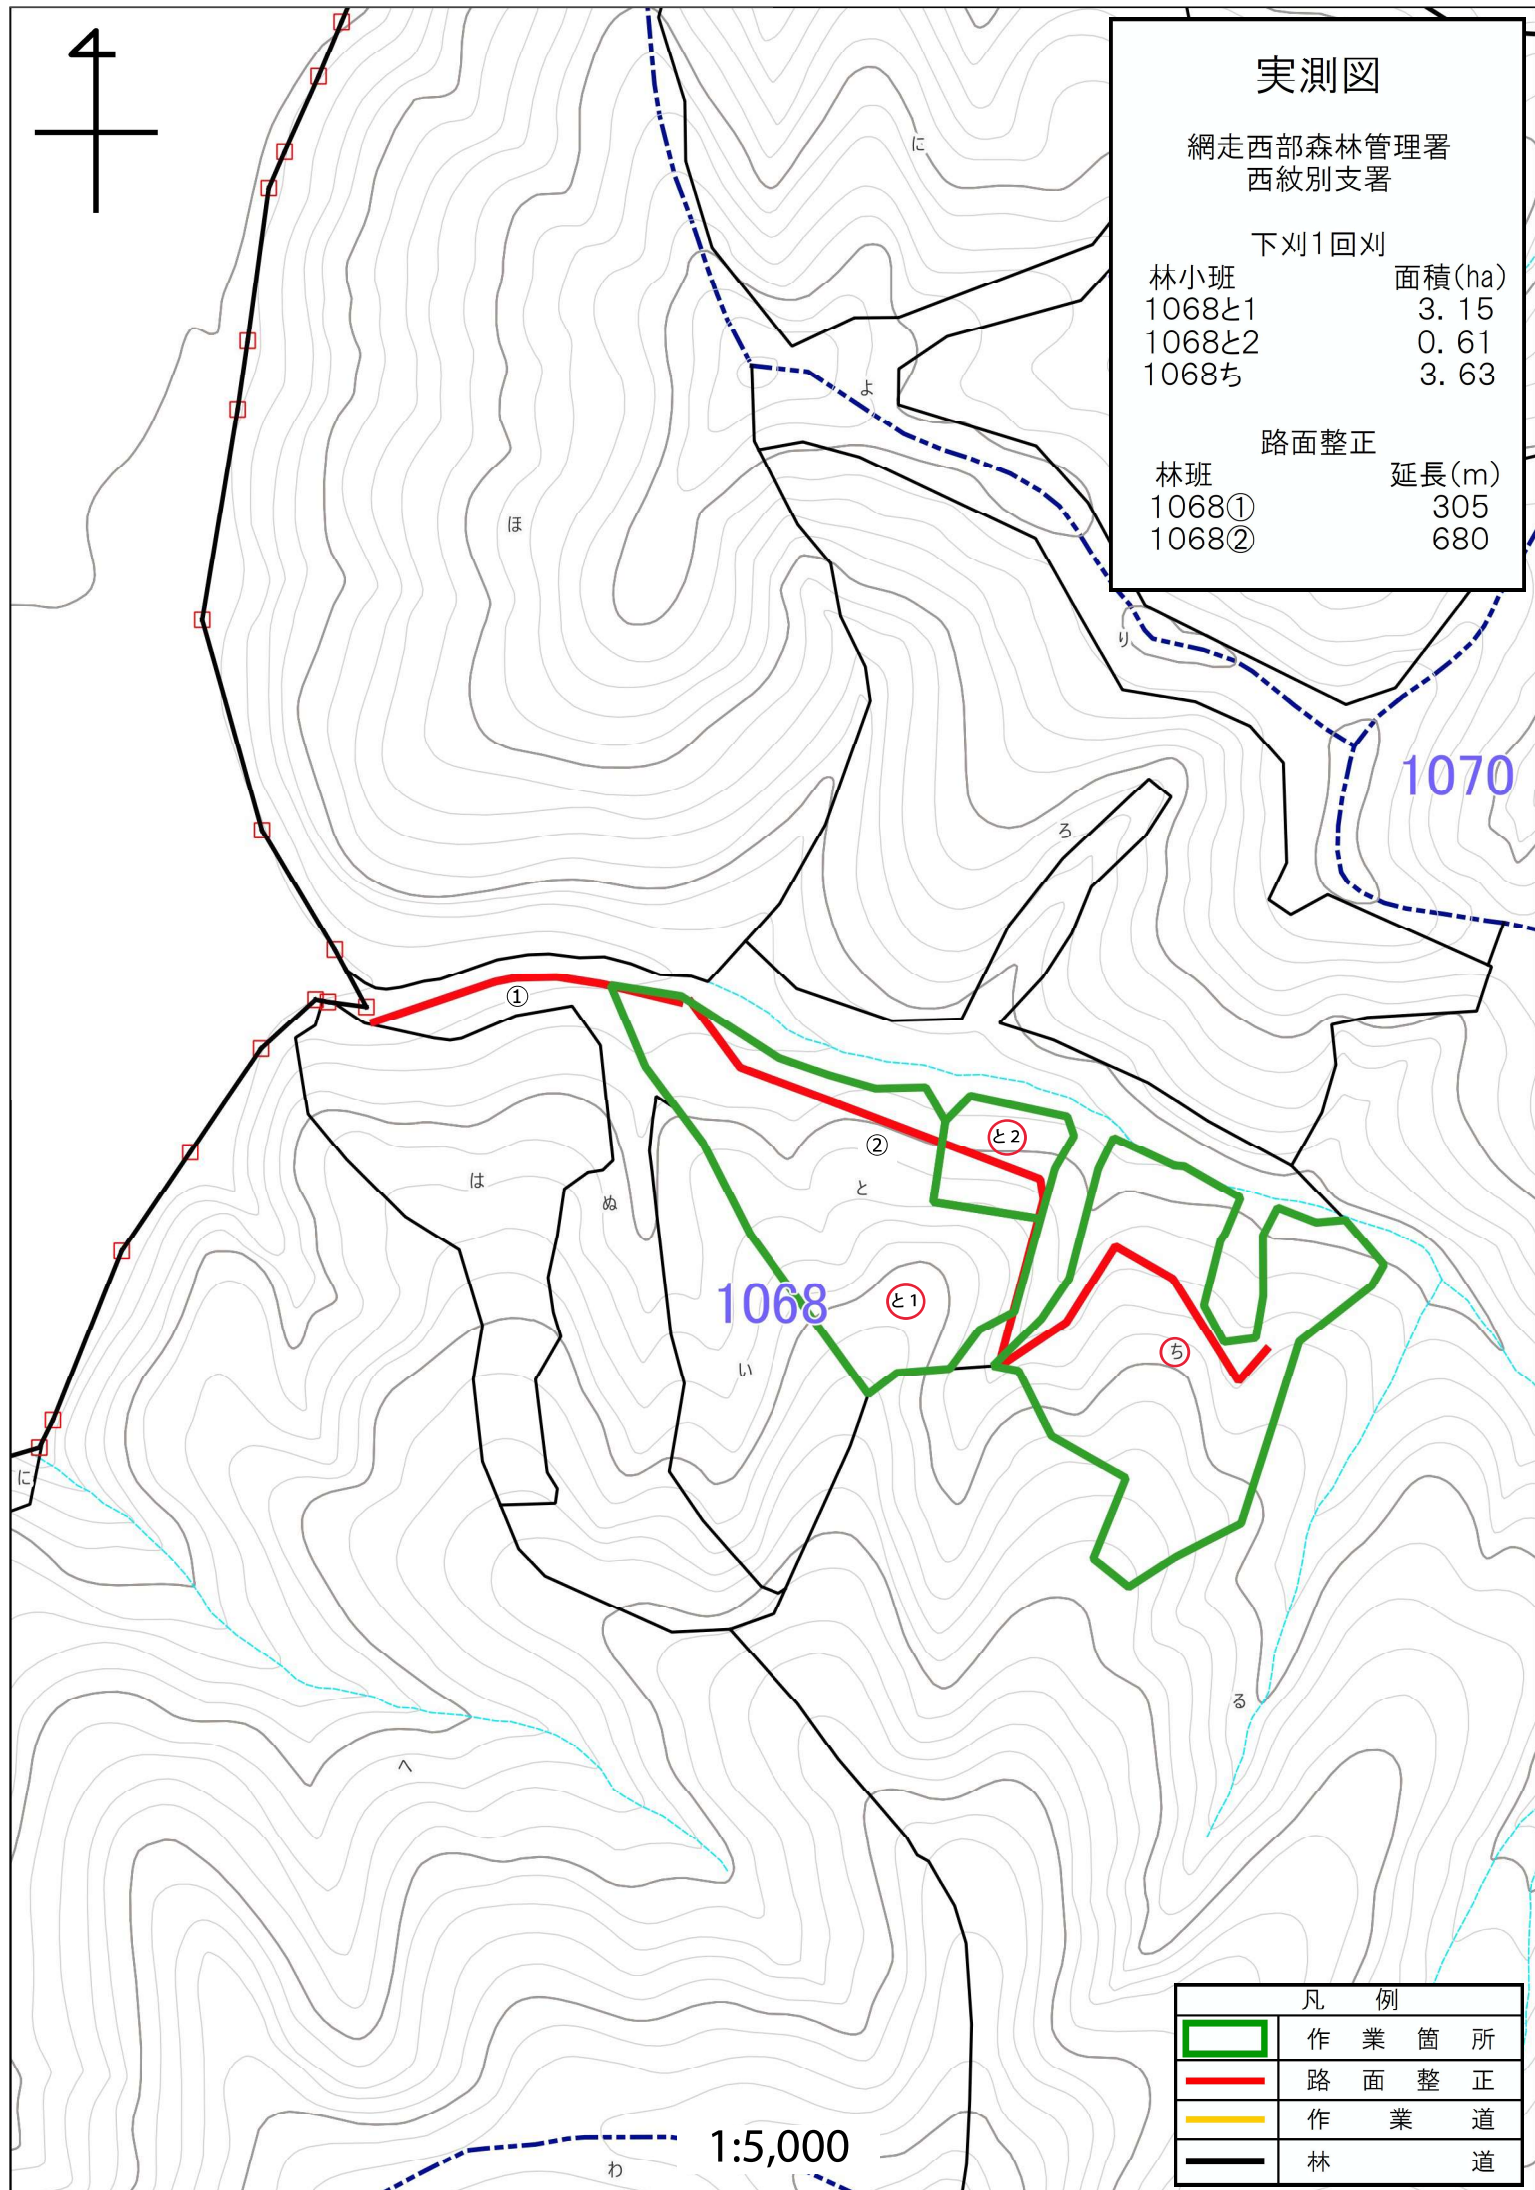

1070

1068

1:5,000

凡 例

	作 業 箇 所
	路 面 整 正
	作 業 道
	林 道

実測図

網走西部森林管理署
西紋別支署

下刈1回刈


林小班	面積(ha)
1072へ	1.70
1072お	3.42

コンテナ苗植付

林小班	面積(ha)
1072へ	3.98
1072お	4.47

路面整正

林班	延長(m)
1072	2175

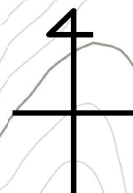

1072

橋山林道

1:5,000

凡 例

	作 業 箇 所
	路 面 整 正
	作 業 道
	林 道
	下 刈 1 回 刈

実測図



網走西部森林管理署
西紋別支署



下刈1回刈

林小班 面積(ha)
1078ぬ 4.05

路面整正

林班 延長(m)
1078 1250

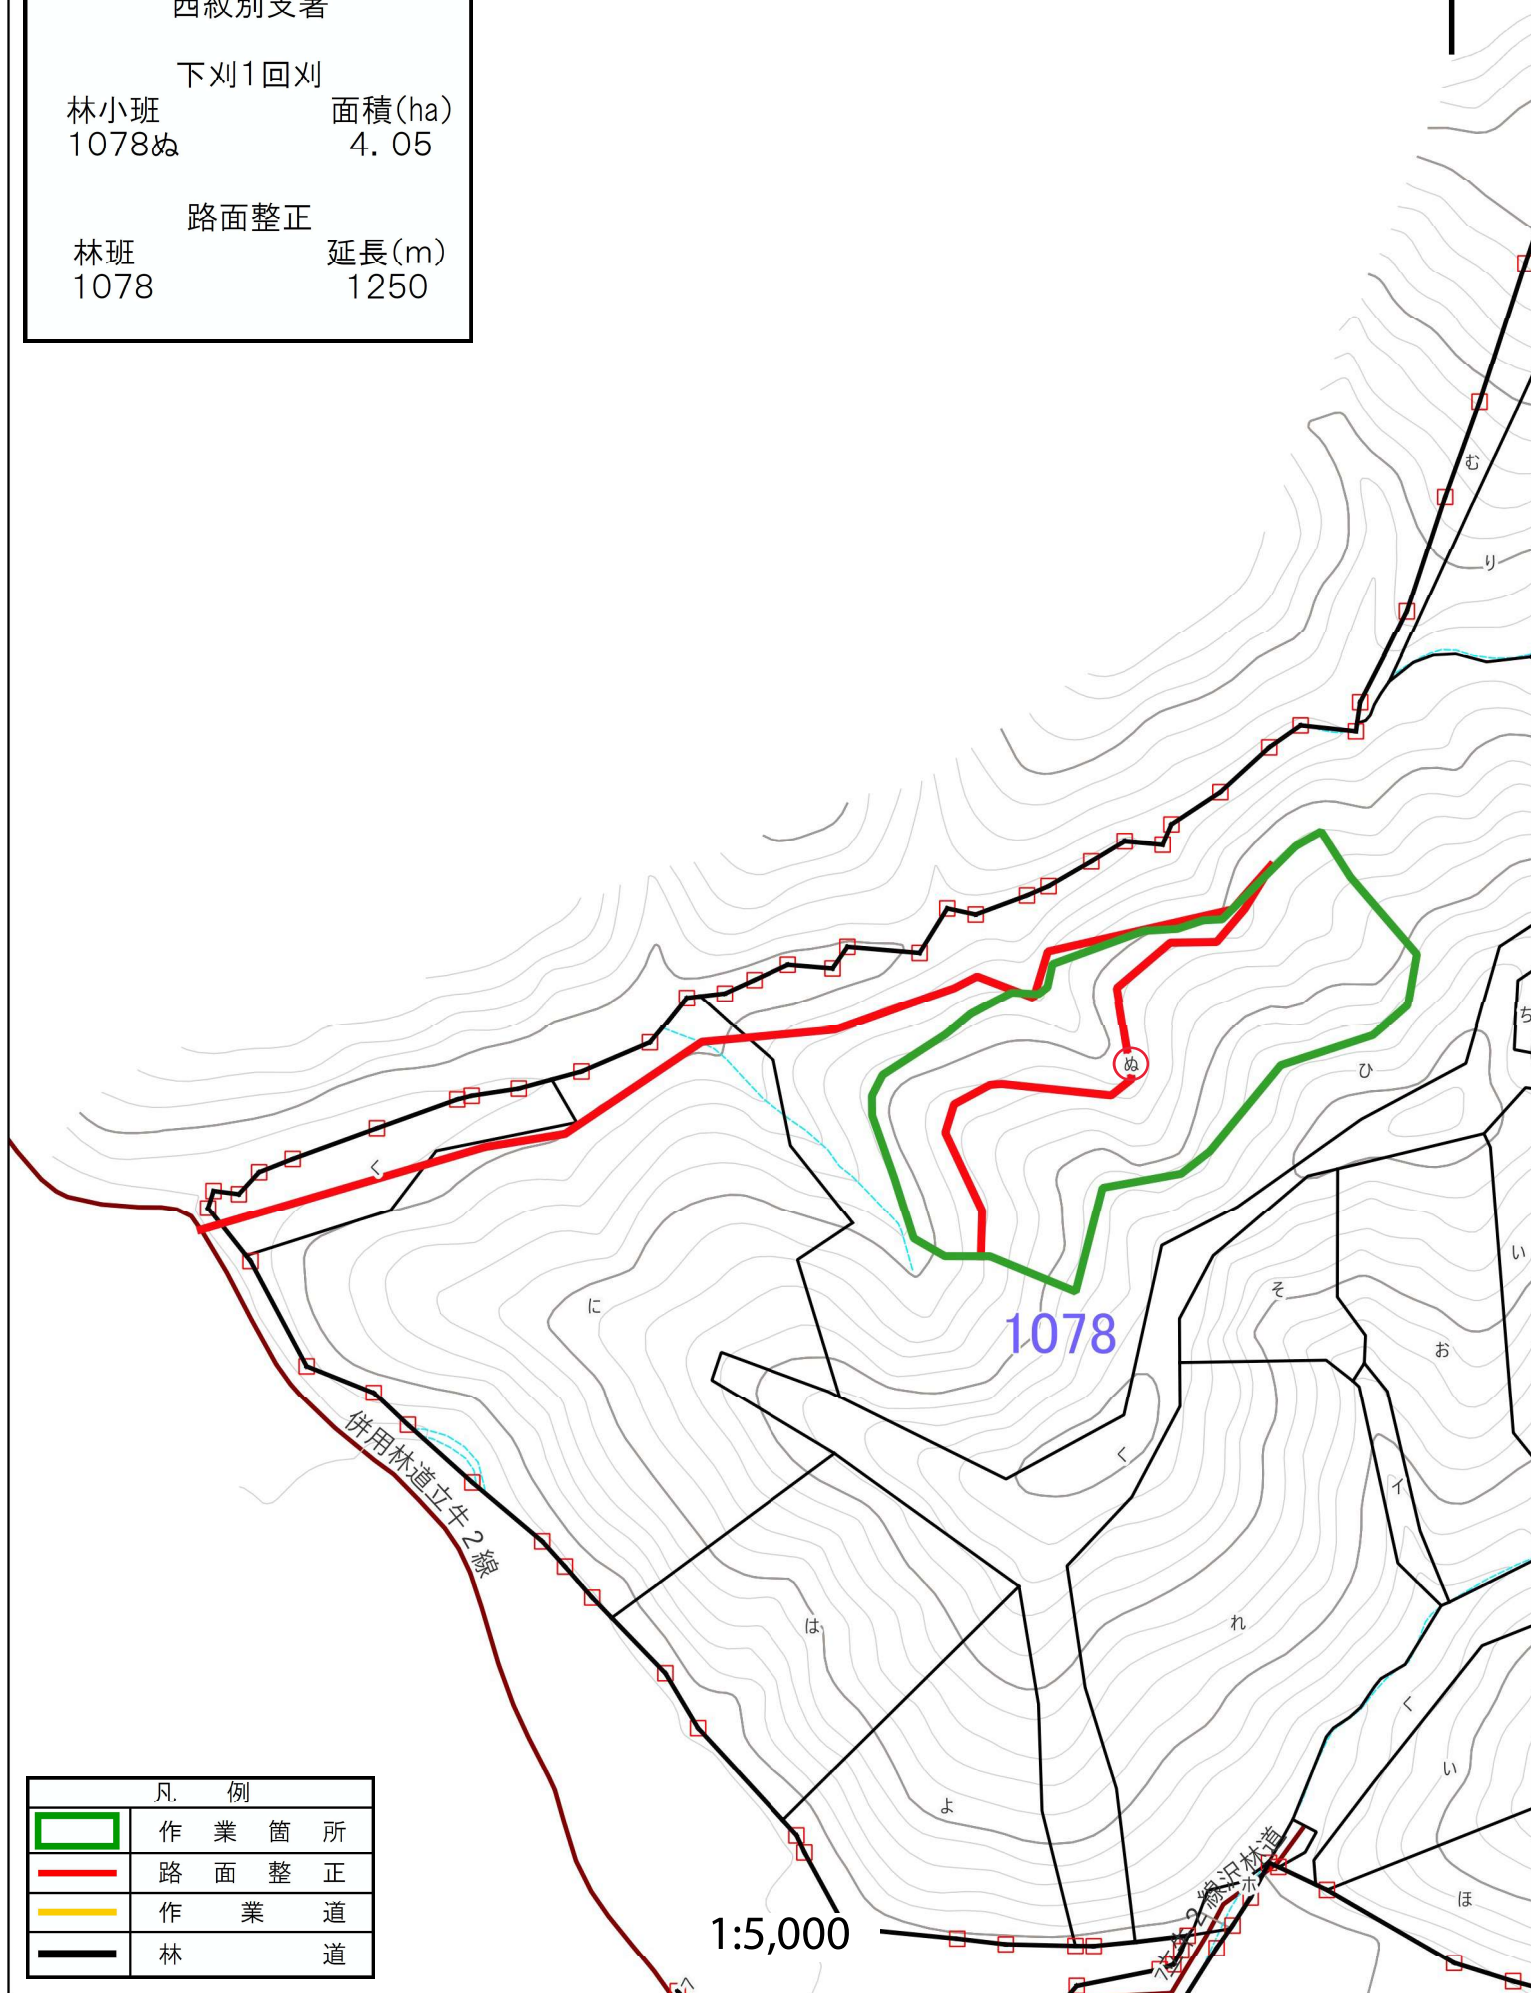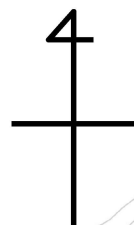

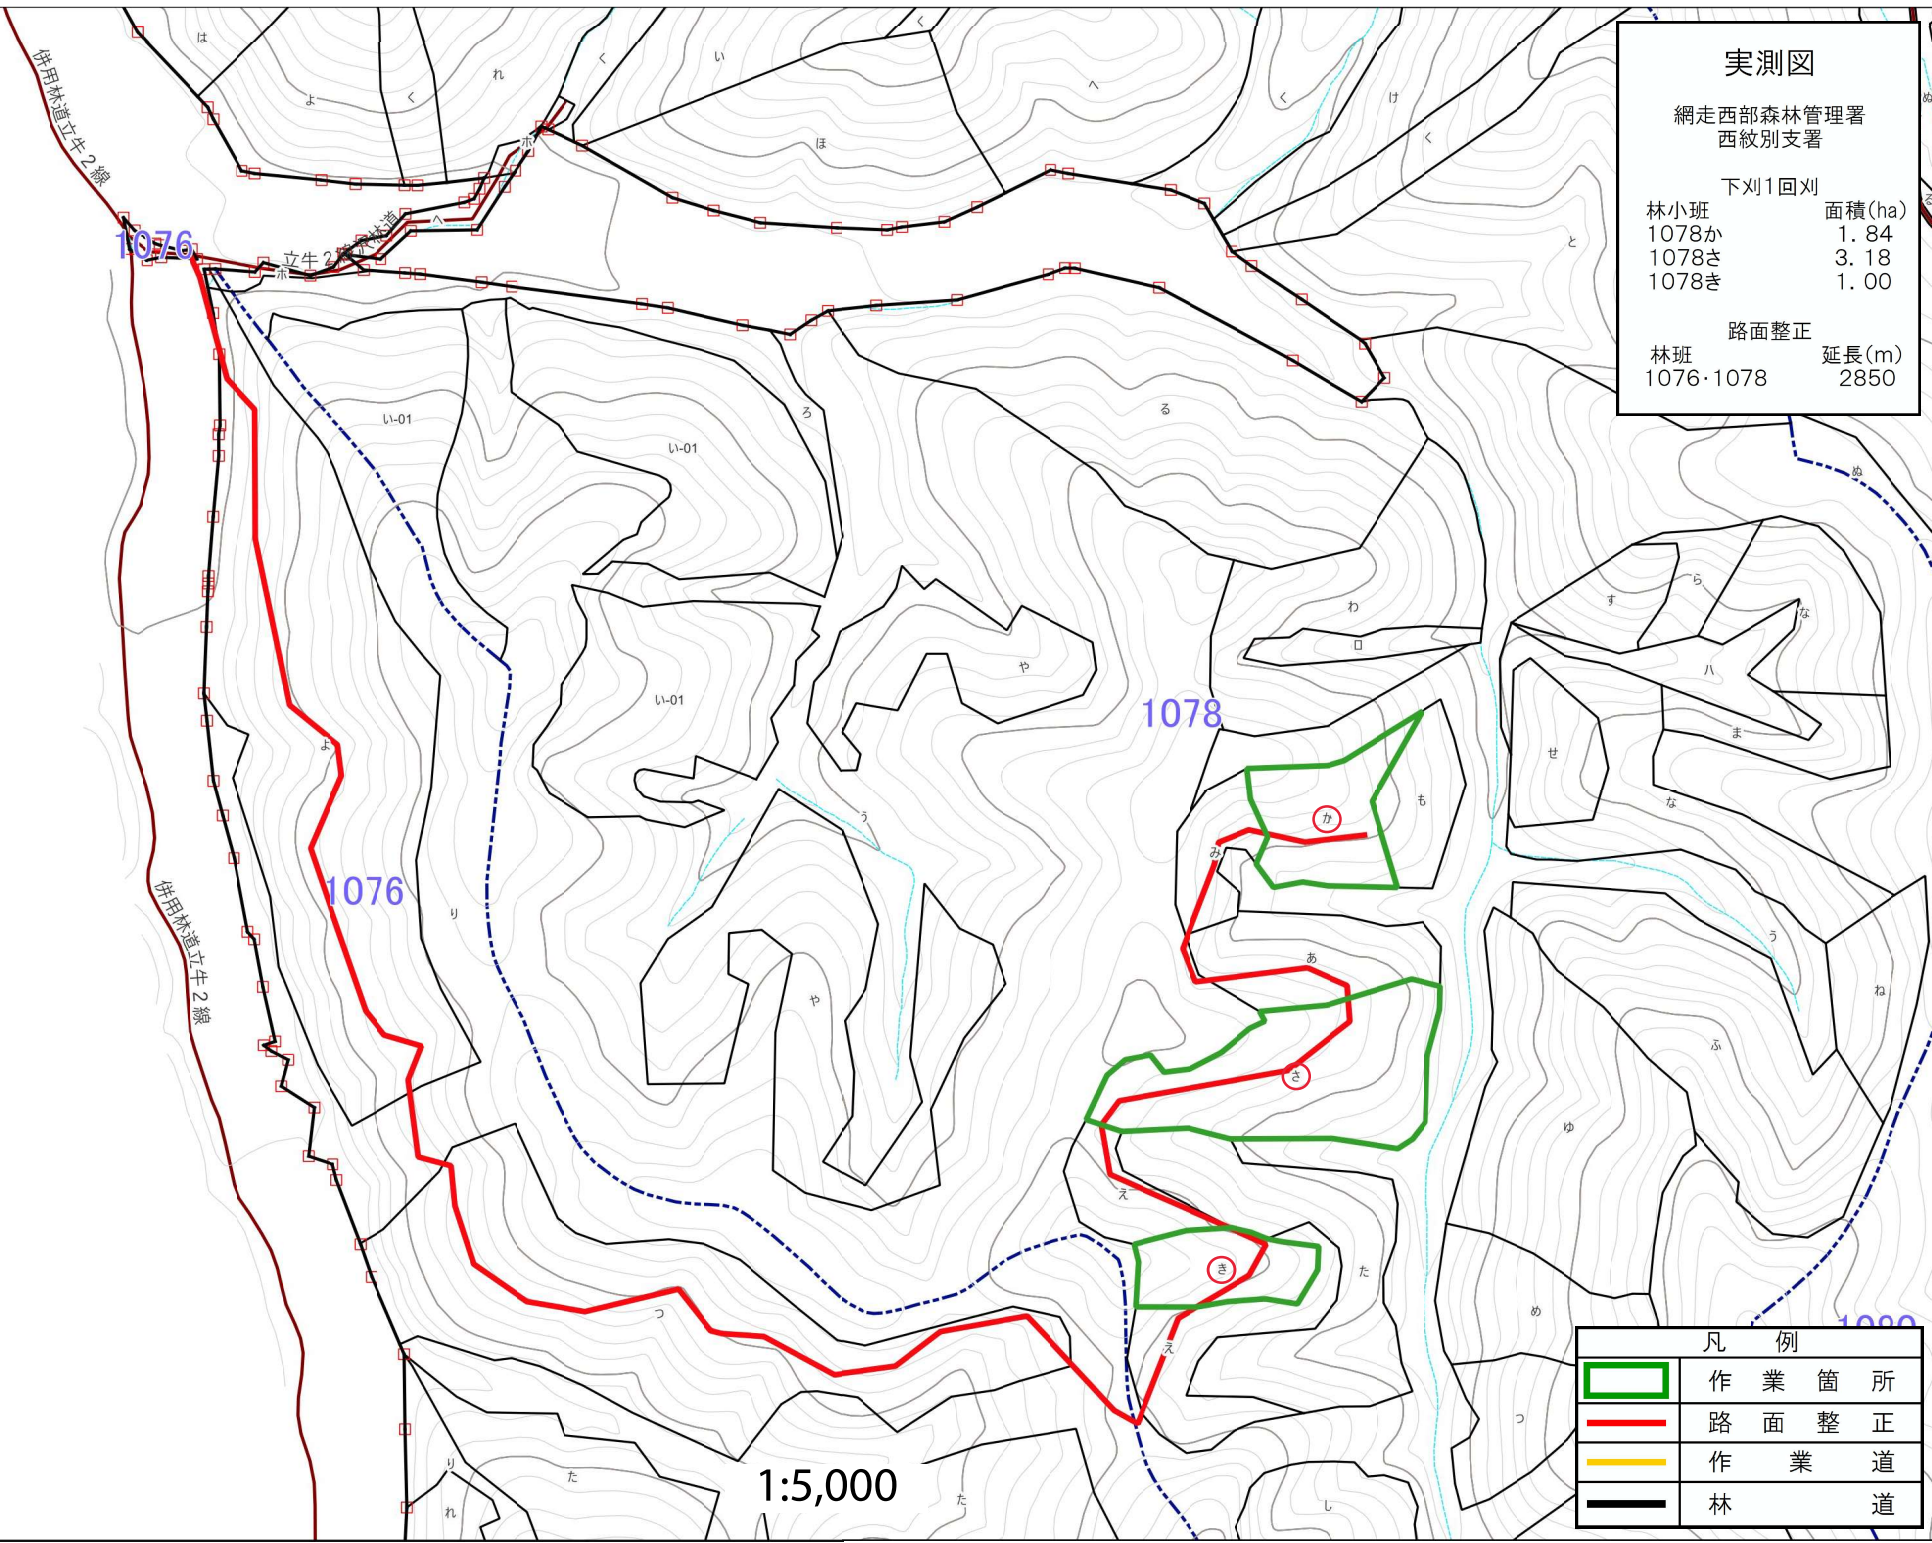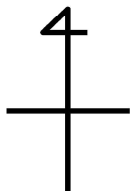

実測図

網走西部森林管理署
西紋別支署

下刈1回刈

林小班	面積(ha)
1078か	1.84
1078さ	3.18
1078き	1.00

路面整正

林班	延長(m)
1076・1078	2850


凡 例

	作 業 箇 所
	路 面 整 正
	作 業 道
	林 道

実測図

網走西部森林管理署
西紋別支署

下刈1回刈
林小班
1083ほ 面積(ha)
1.15

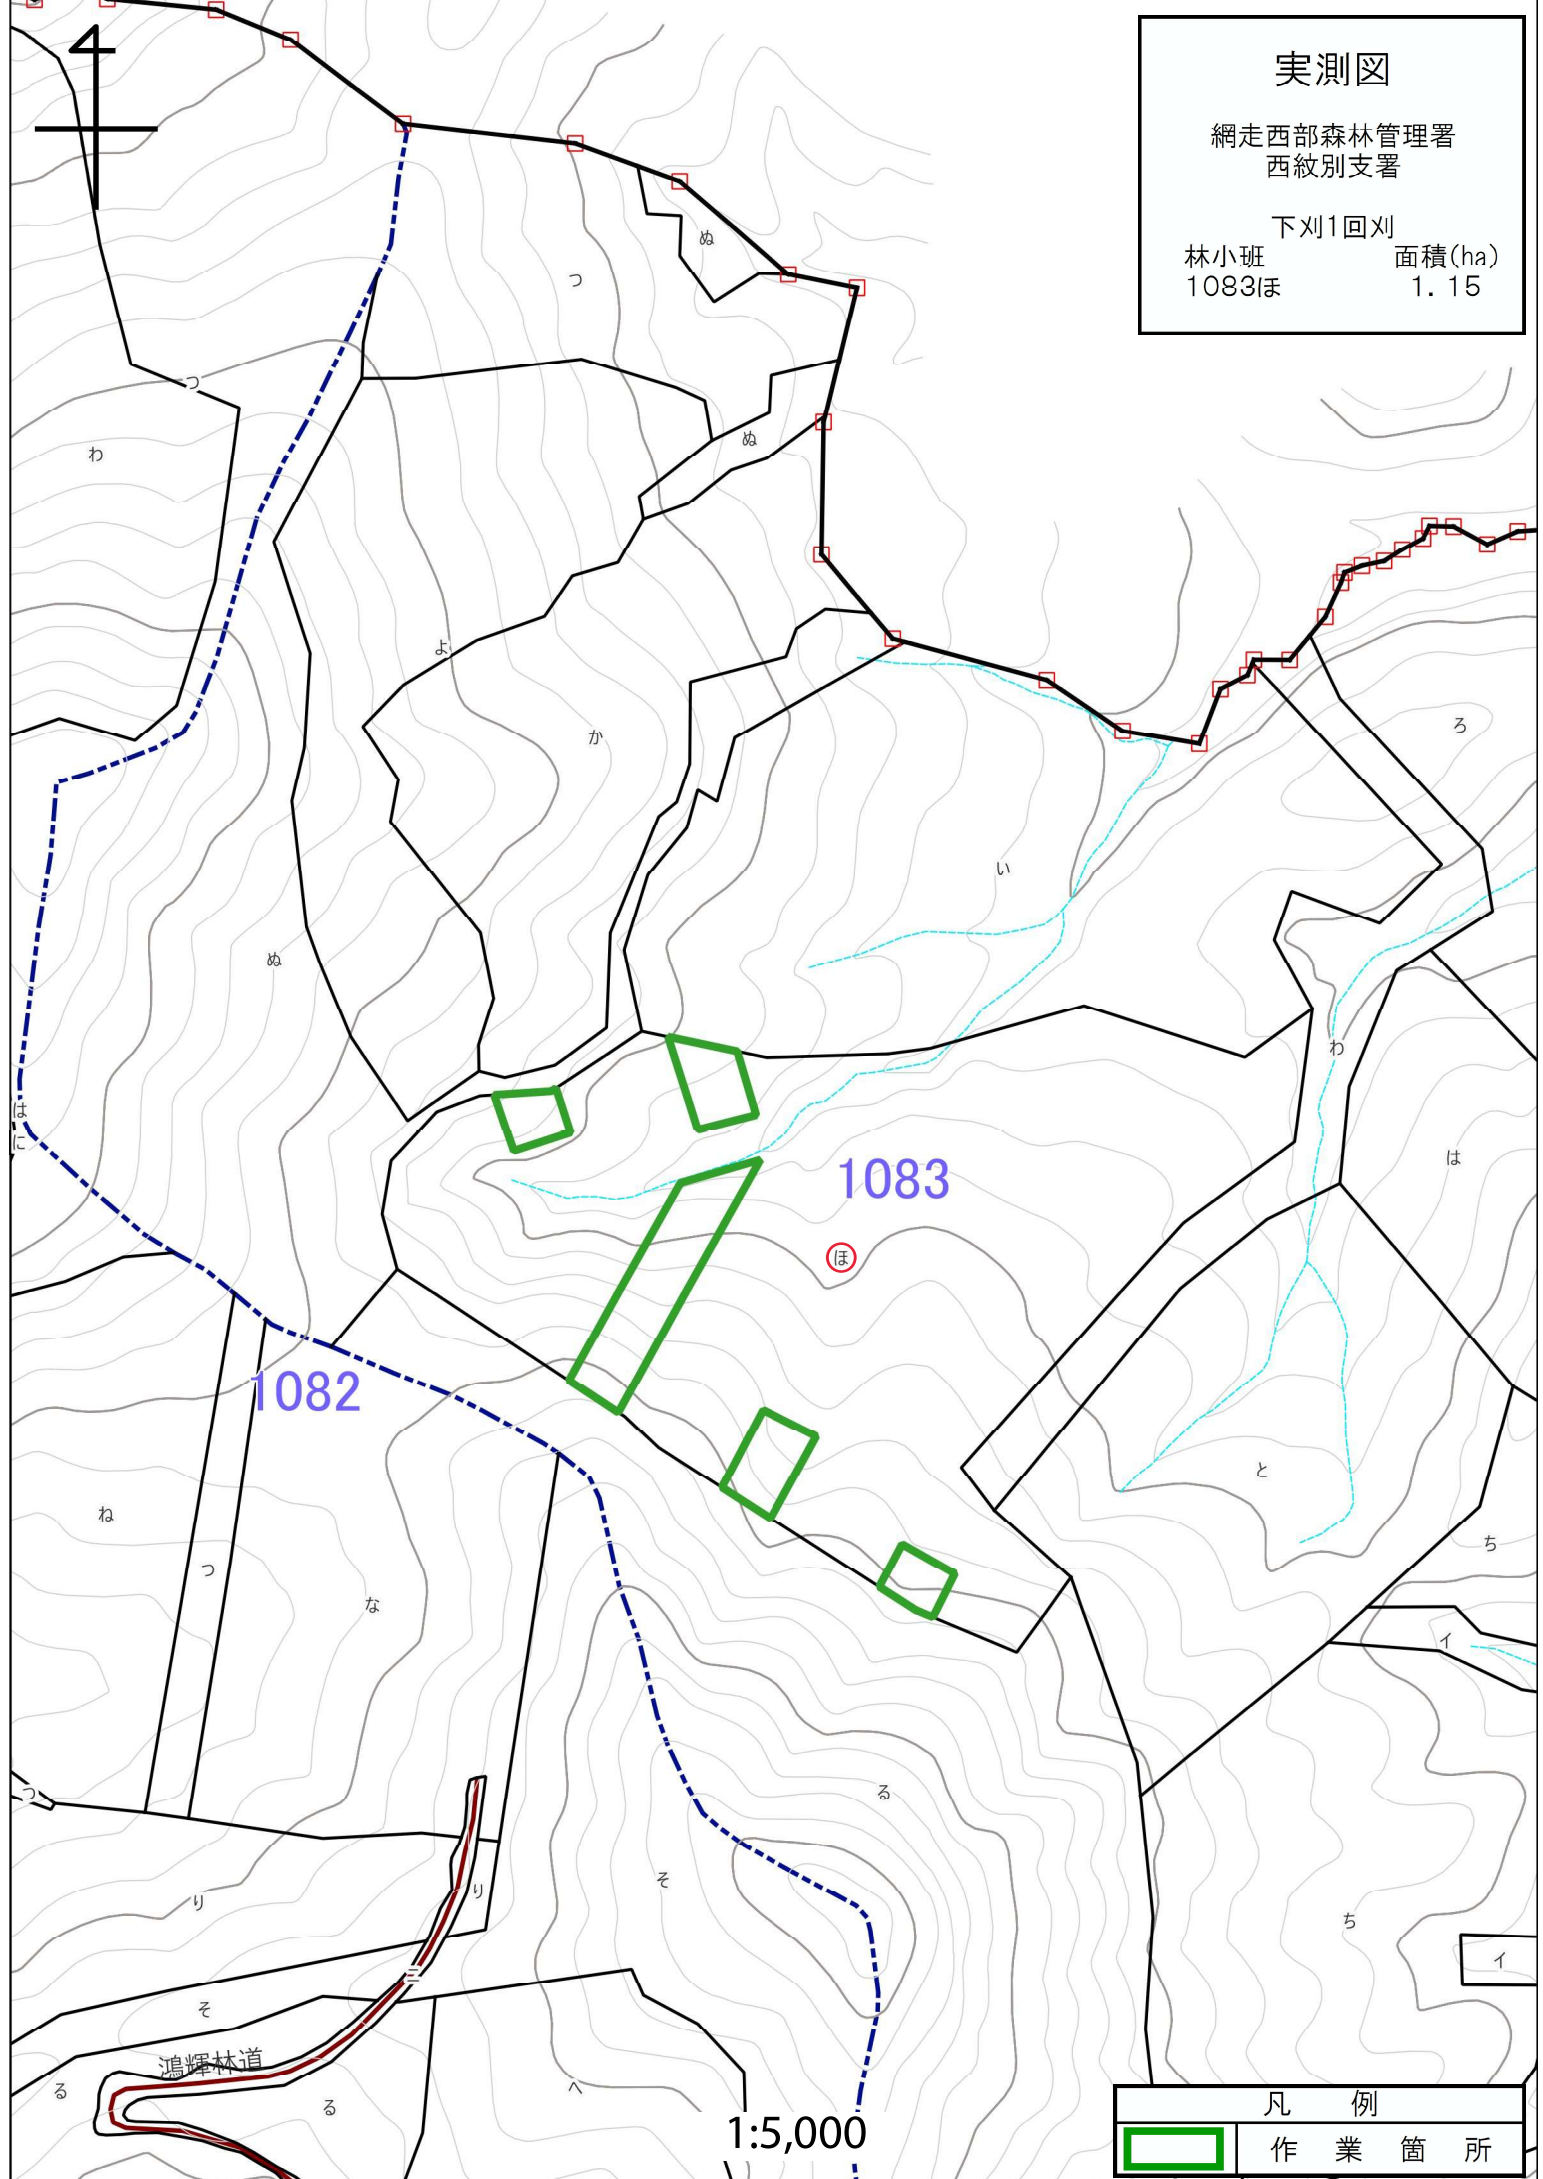

1:5,000

凡例



作業箇所