


位置図

網走西部森林管理署
西紋別支署

下刈1回刈


林小班
5い

面積(ha)
3.85

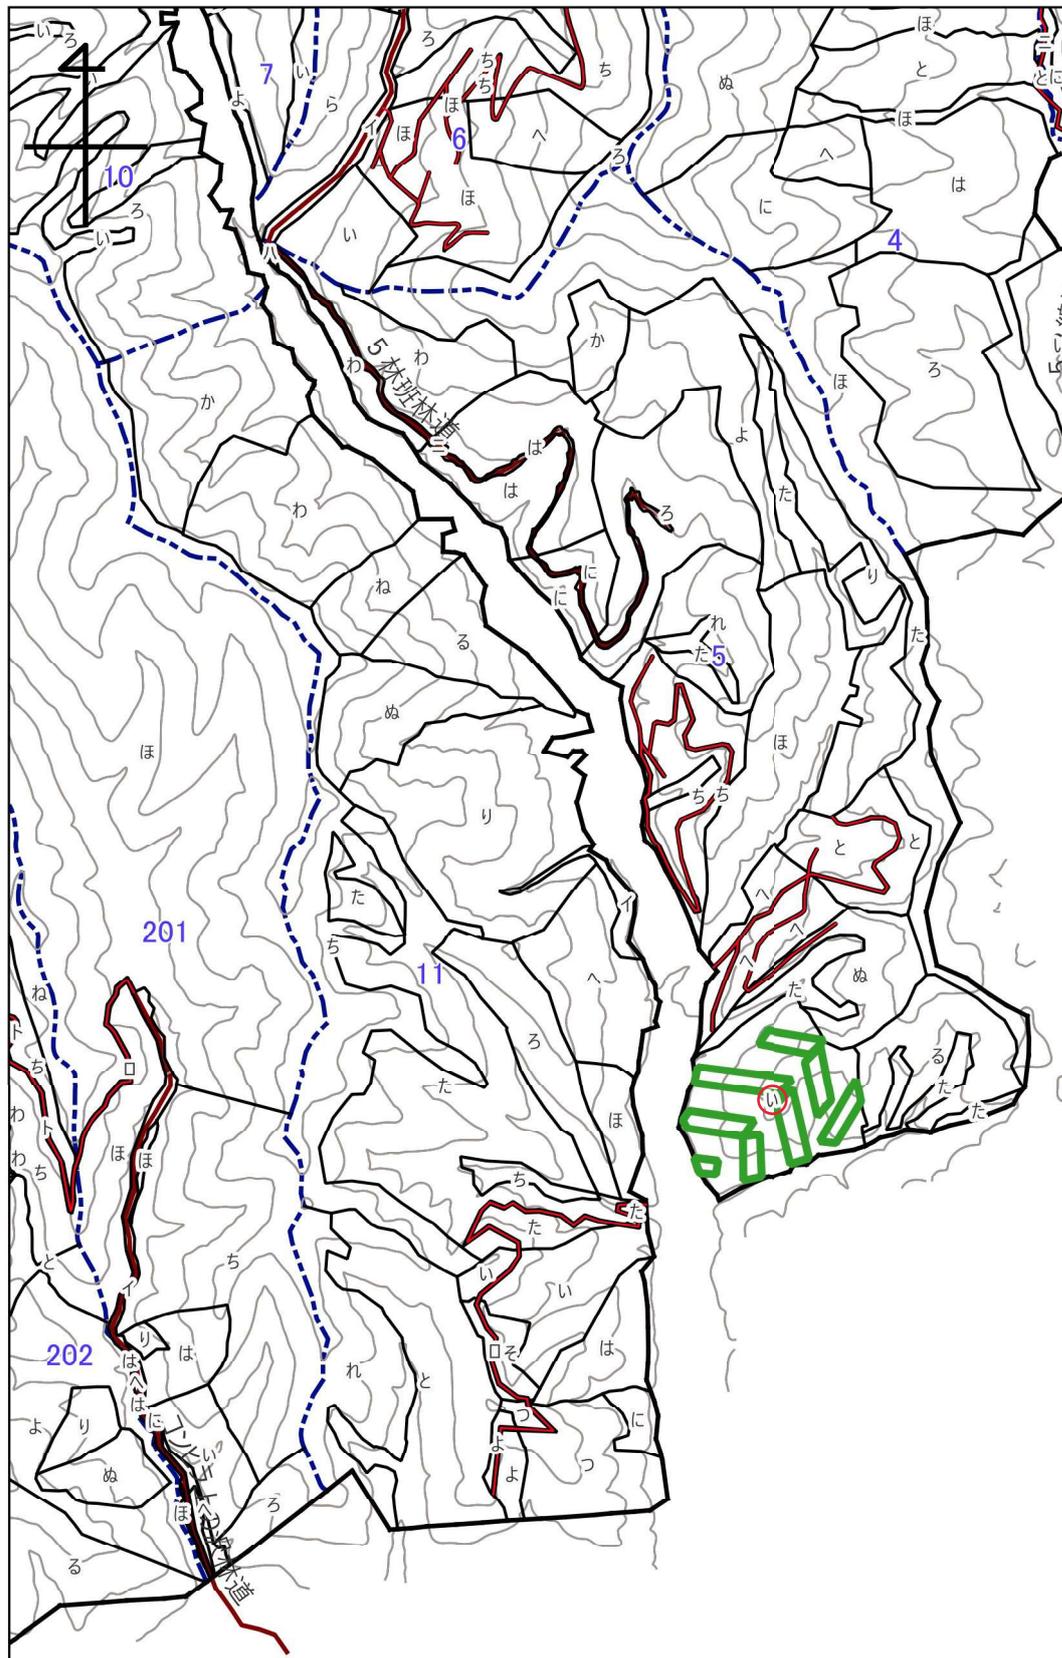

1:20,000

凡 例	
	作 業 箇 所

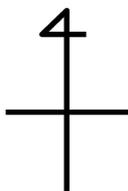

位置図


網走西部森林管理署
西紋別支署

新植地拵

林小班	面積(ha)
24つ	6.69

下刈1回刈

林小班	面積(ha)
23り	3.44
23す	0.64

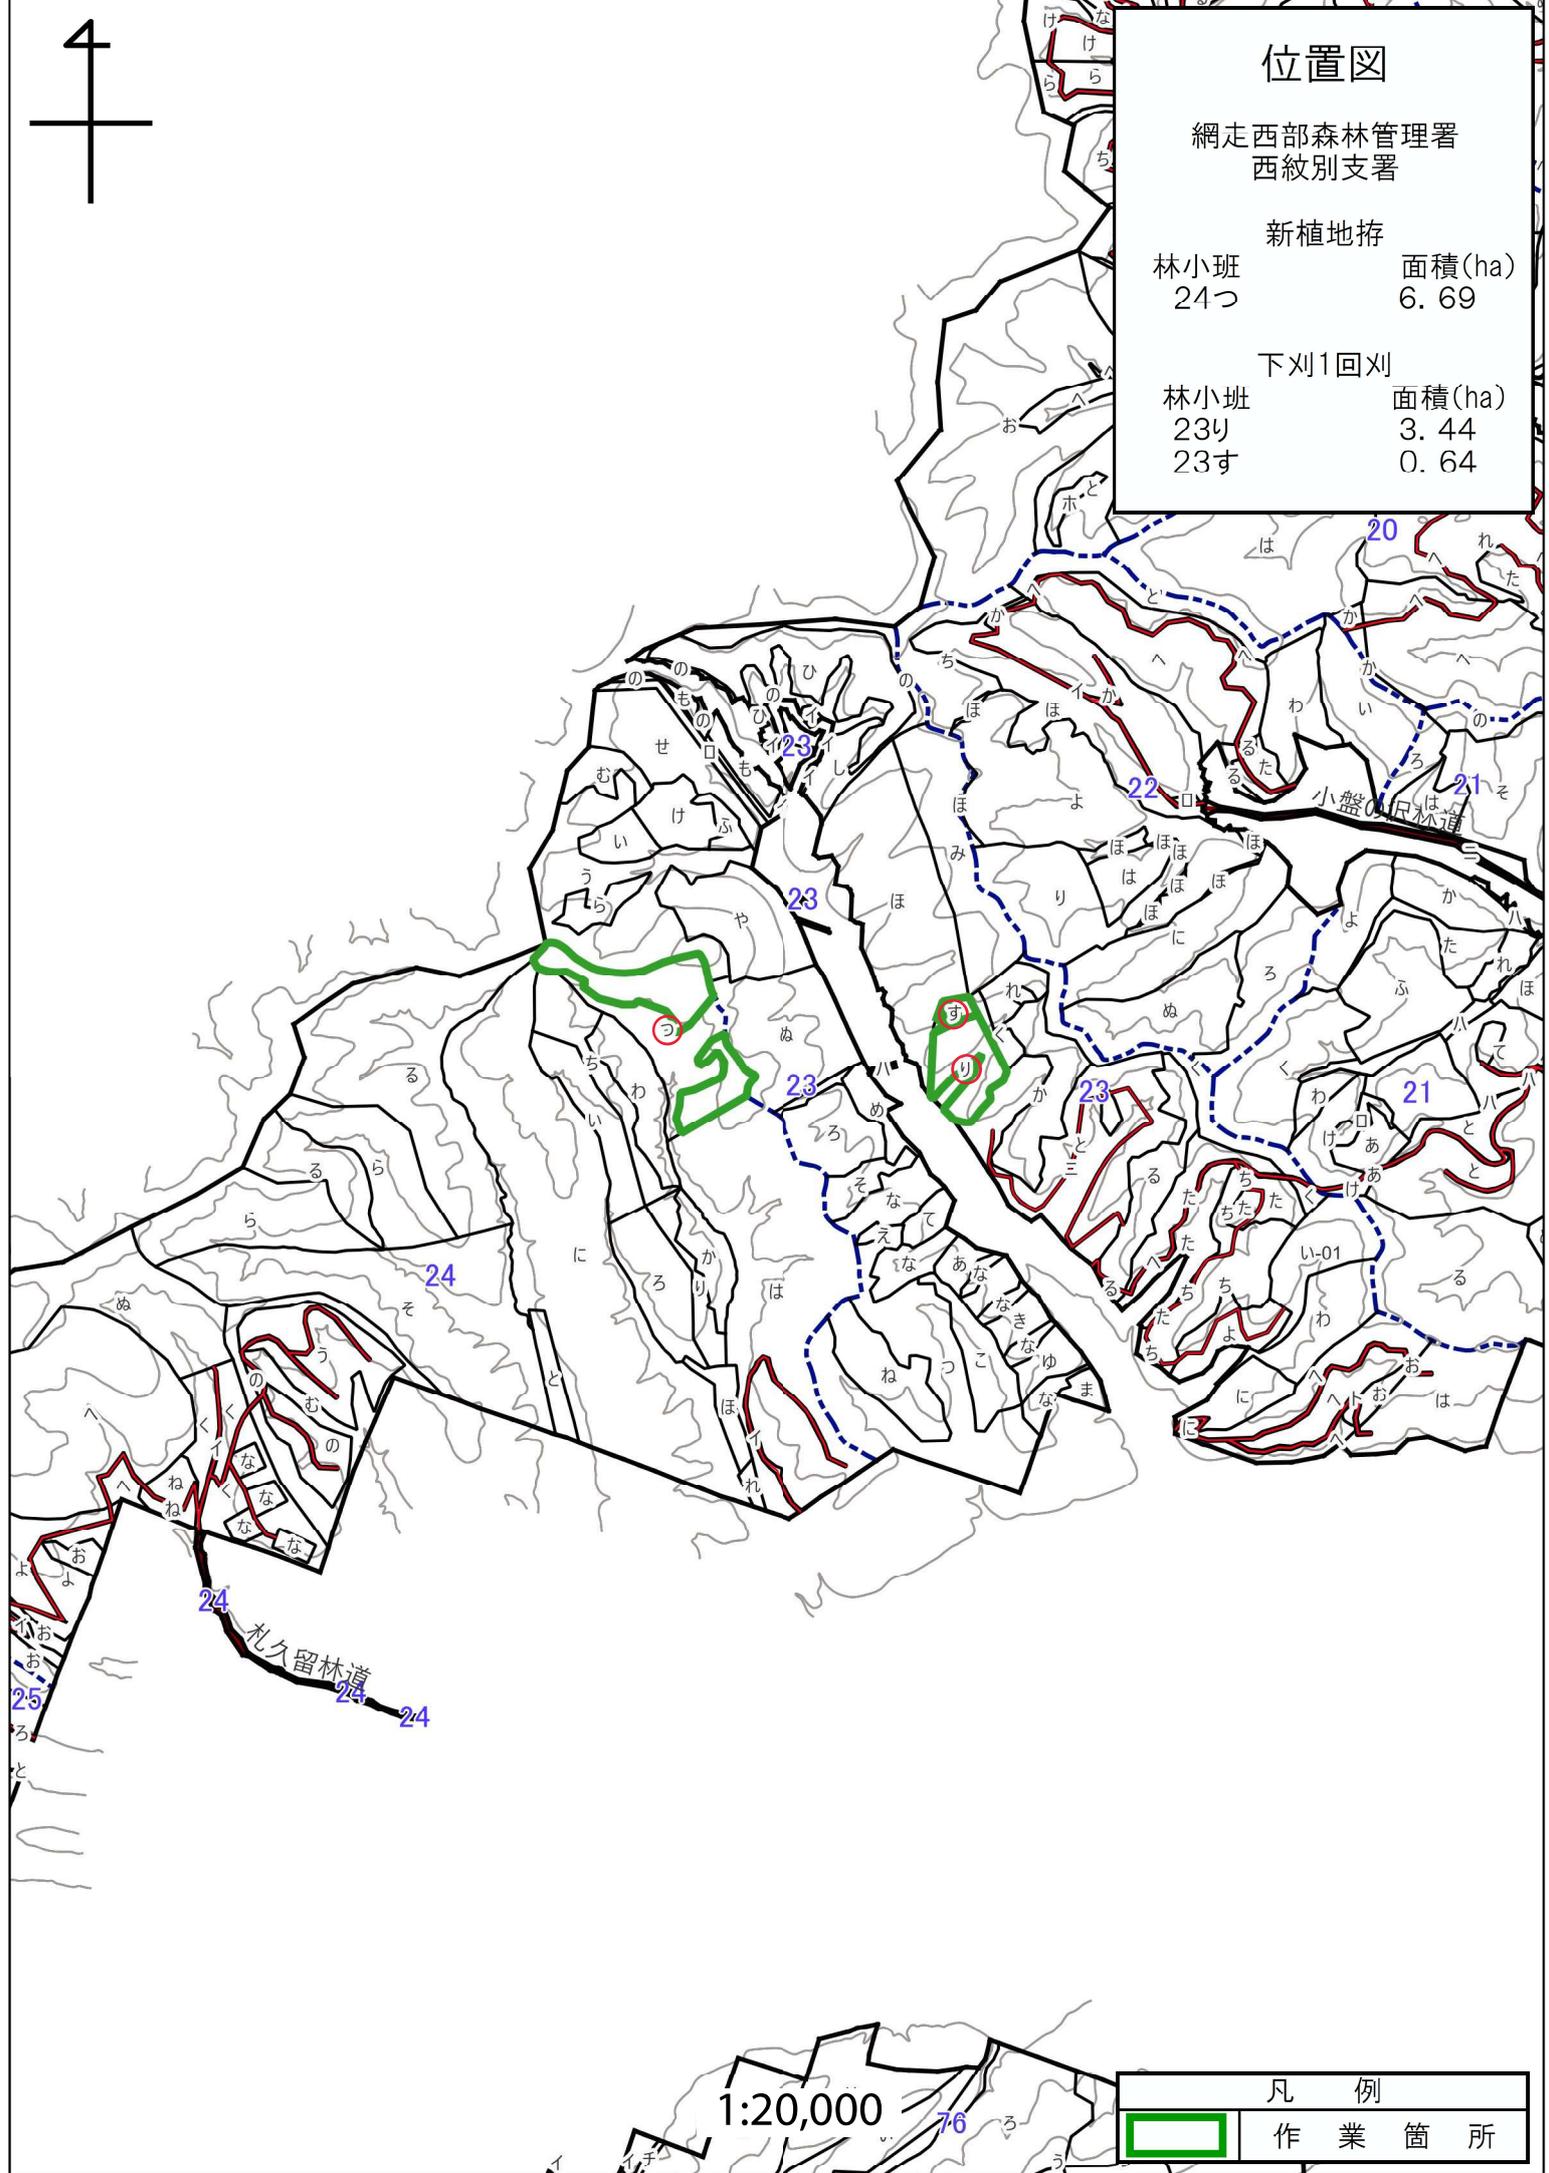

1:20,000

凡 例	
	作 業 箇 所

位置図

網走西部森林管理署
西紋別支署

下刈1回刈

林小班
162は

面積(ha)
1.42

滝西林道

263

263

265

266

265

267

162

268

315

160

161

316

キツネ沢林道

1:20,000

凡例

作業箇所




位置図

網走西部森林管理署
西紋別支署

下刈1回刈

林小班	面積(ha)
204へ	0.91
209ほ	4.26

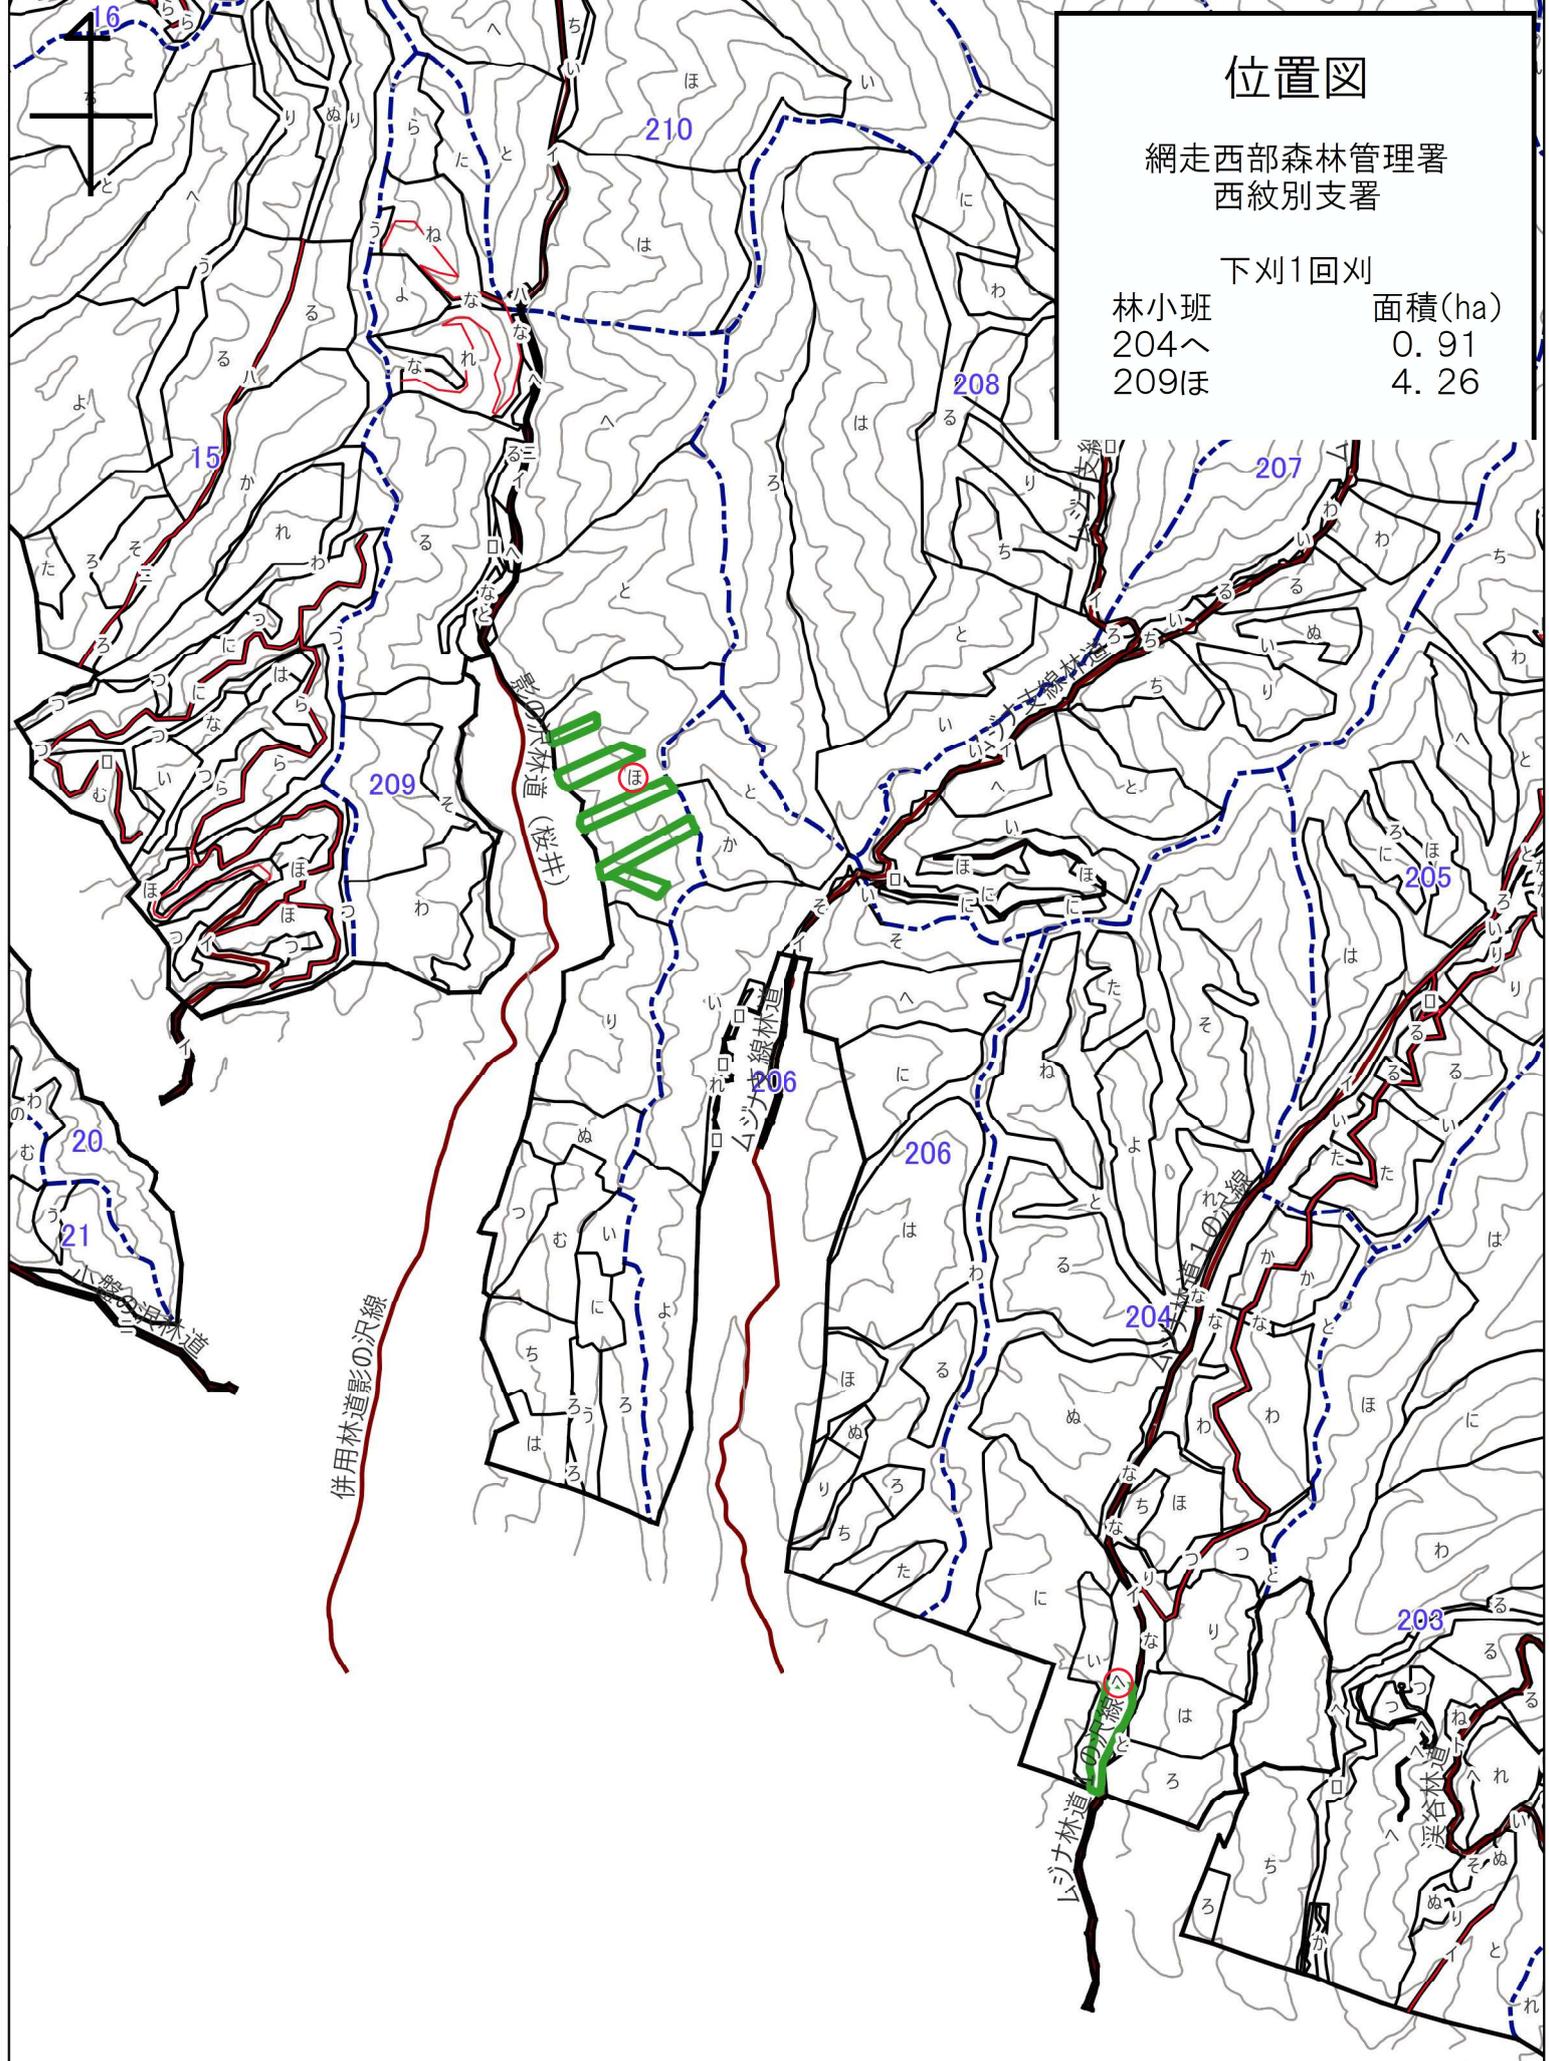

1:20,000

凡 例	
	作業箇所


位置図

網走西部森林管理署
西紋別支署

下刈1回刈

林小班
329わ

面積(ha)
3.86

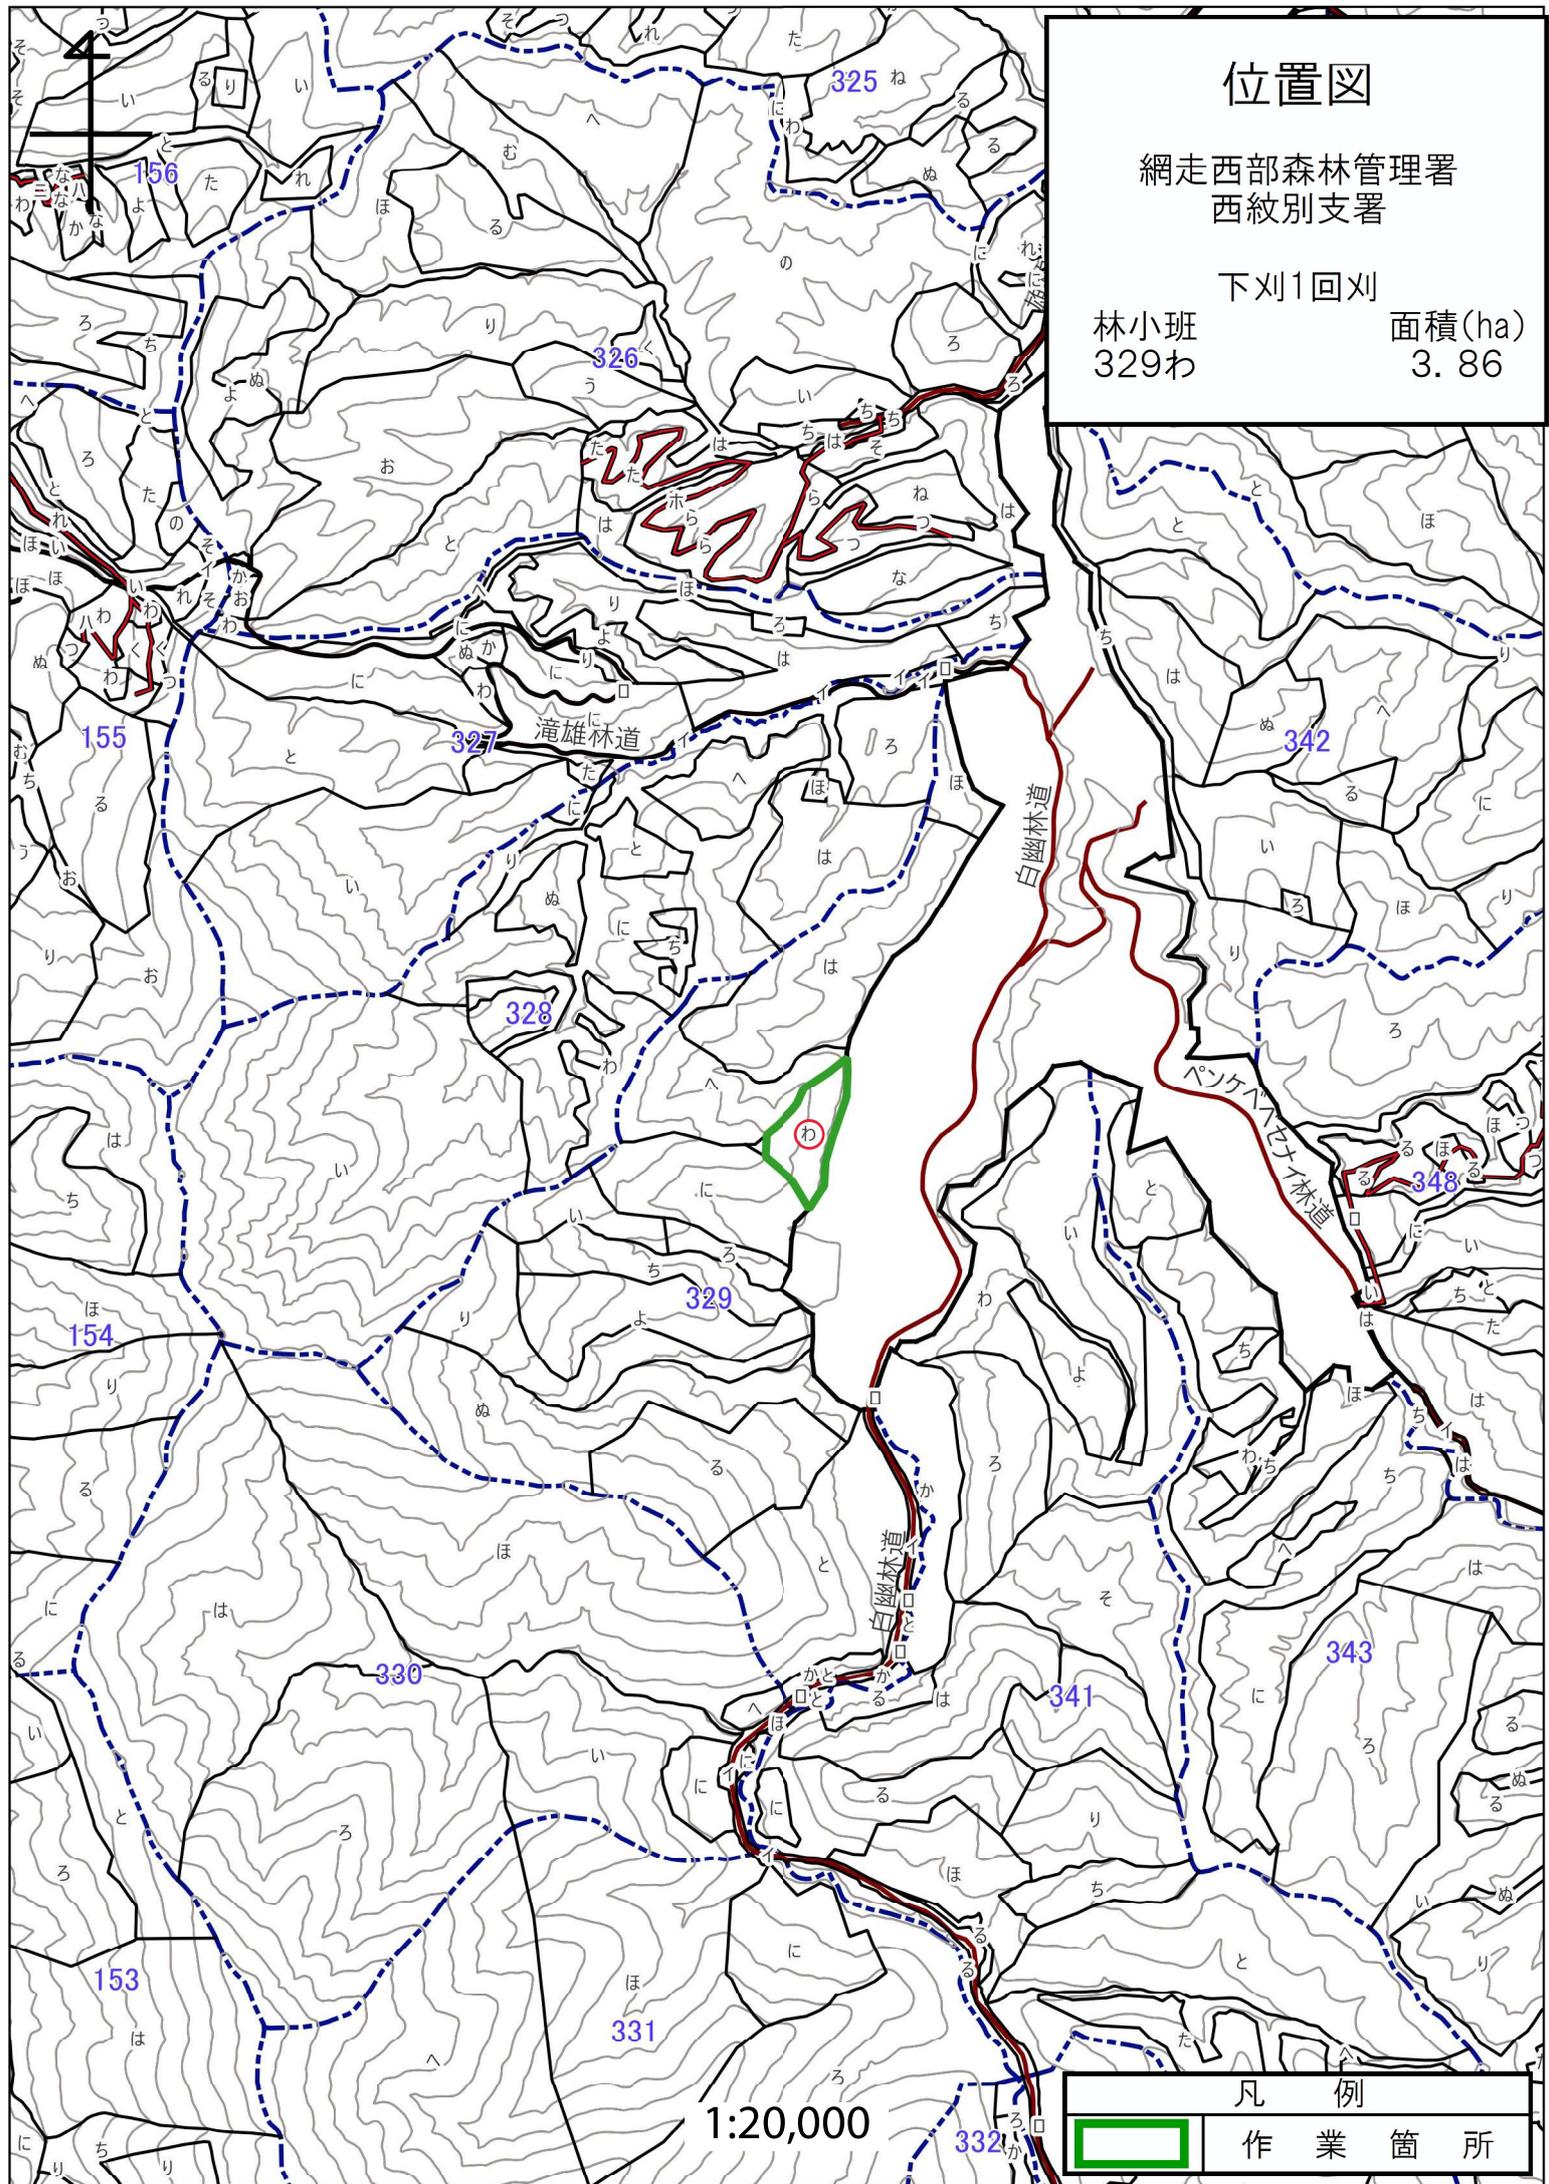

1:20,000

凡例	
	作業箇所


実測図

網走西部森林管理署
西紋別支署

下刈1回刈

林小班
5い

面積(ha)
3.85

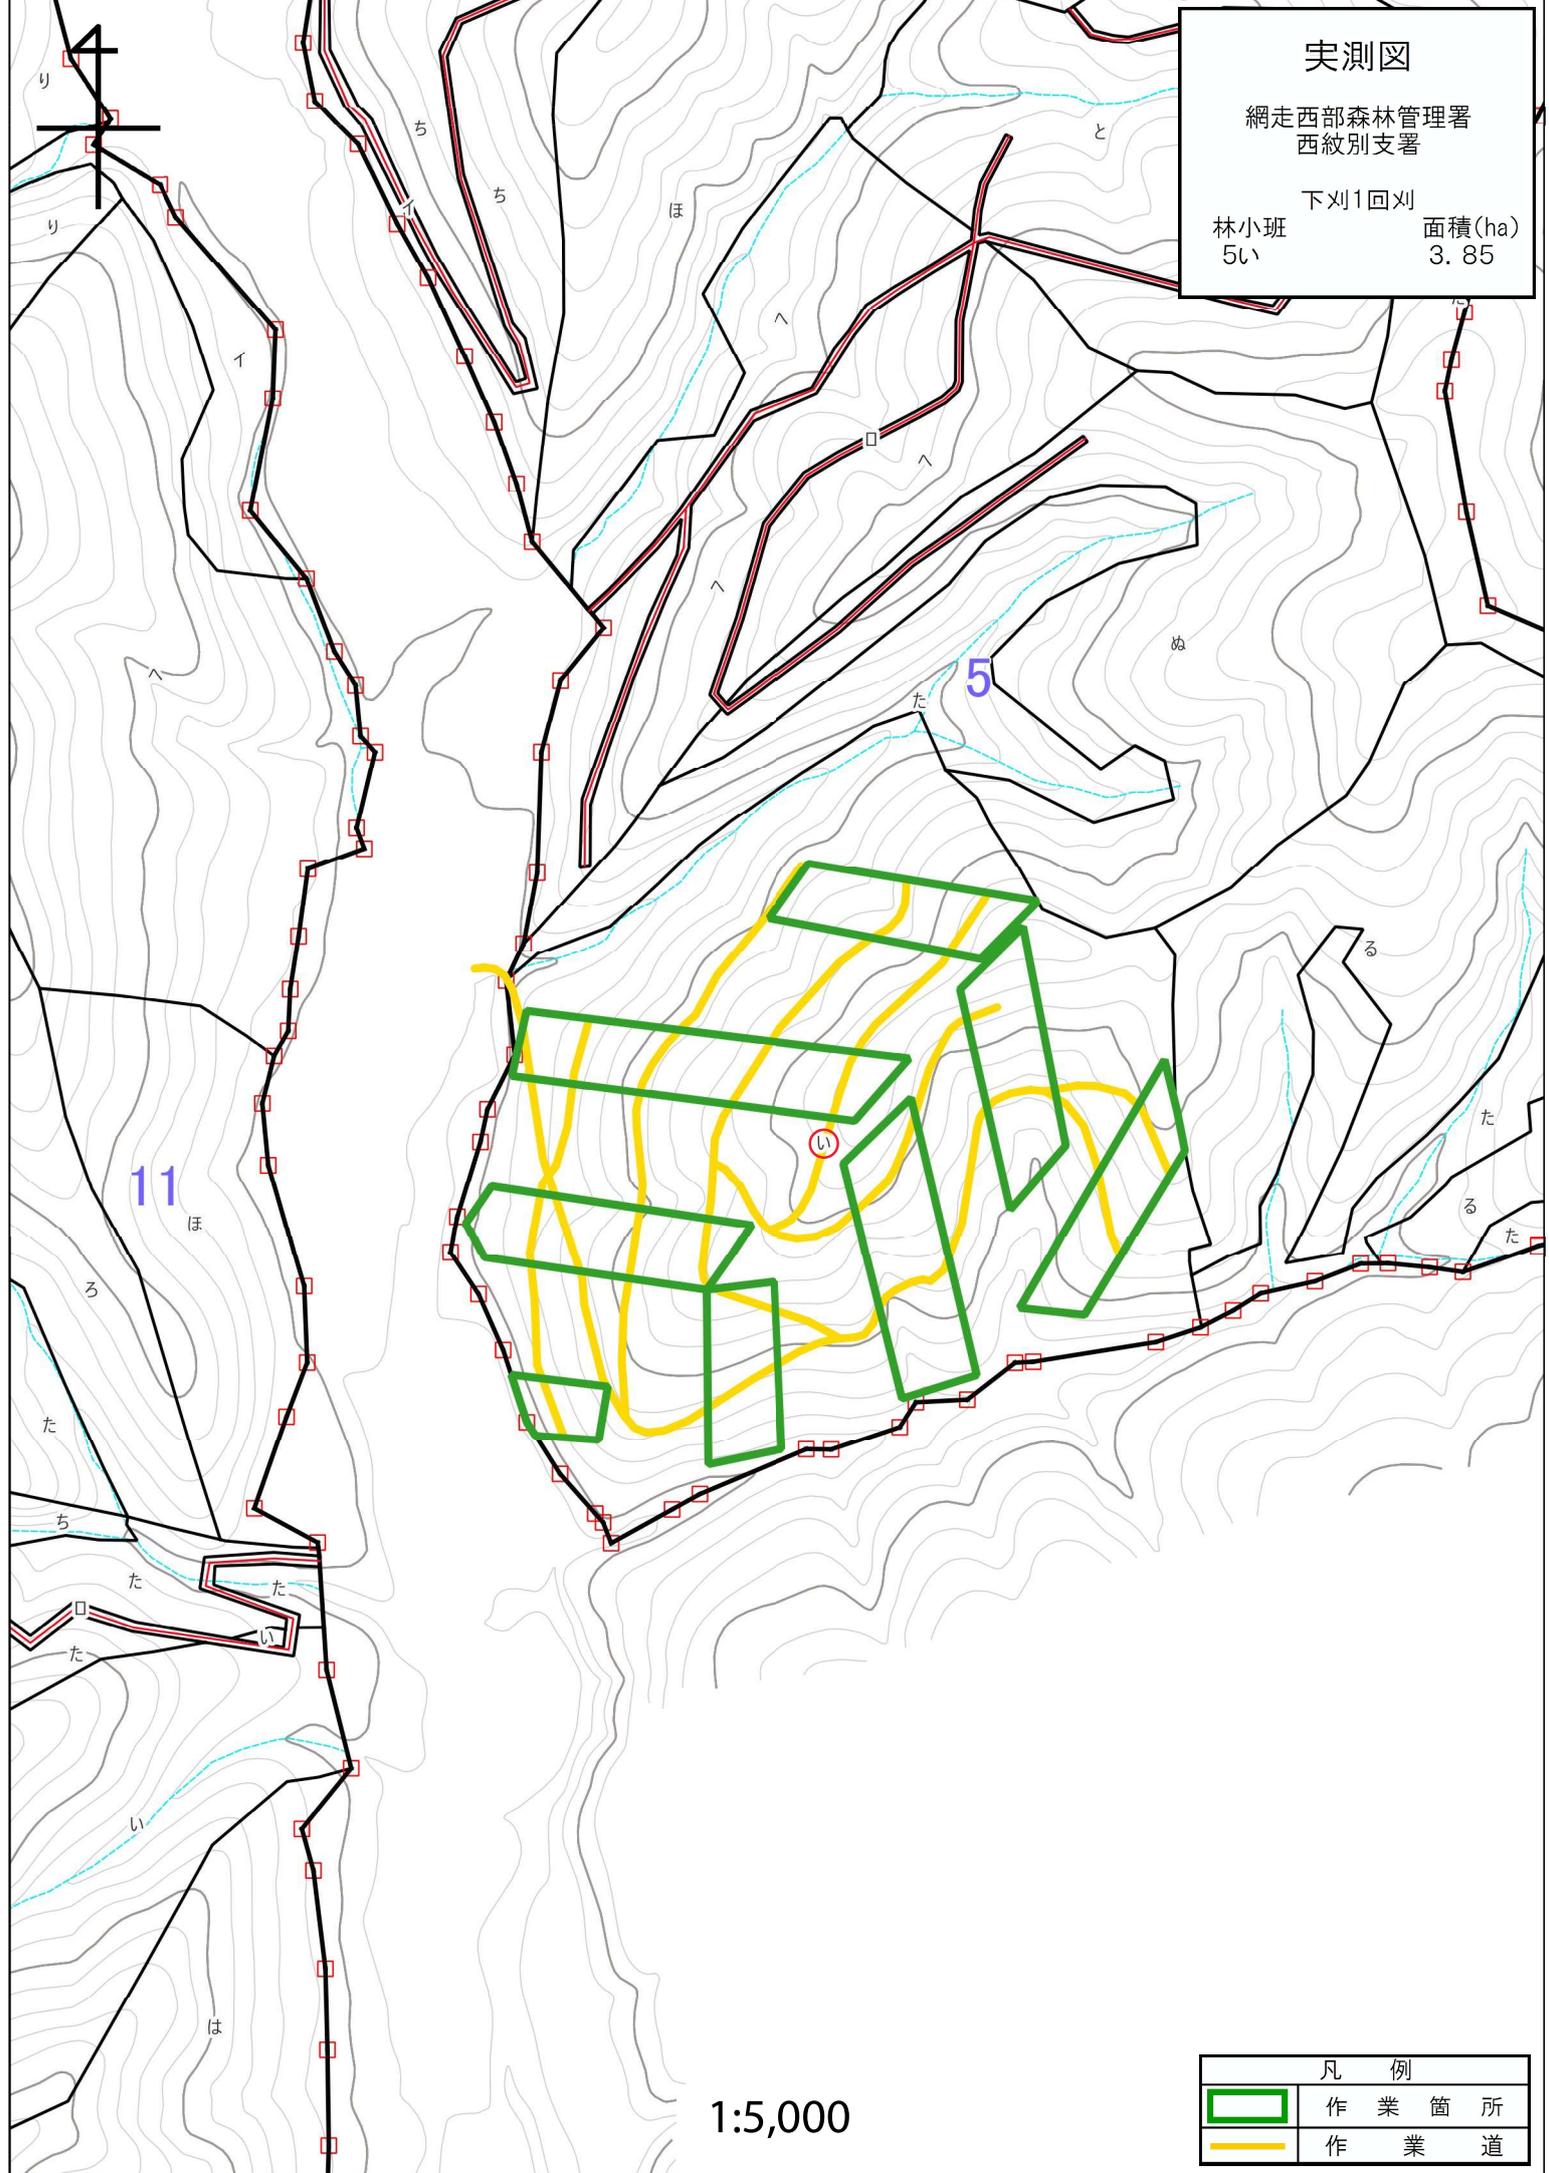

1:5,000

凡 例	
	作 業 箇 所
	作 業 道

実測図

網走西部森林管理署
西紋別支署

下刈1回刈

林小班	面積(ha)
23り	3.44
23す	0.64

大型機械地拵・コンテナ苗植付	面積(ha)
林小班	24つ
面積	6.69

路面整正


林班	延長(m)
23	330
24	3000

砂利敷均

林班	延長(m)
23	120
24	750

排水管敷設

林班	延長(m)
23	12(6m×2箇所)

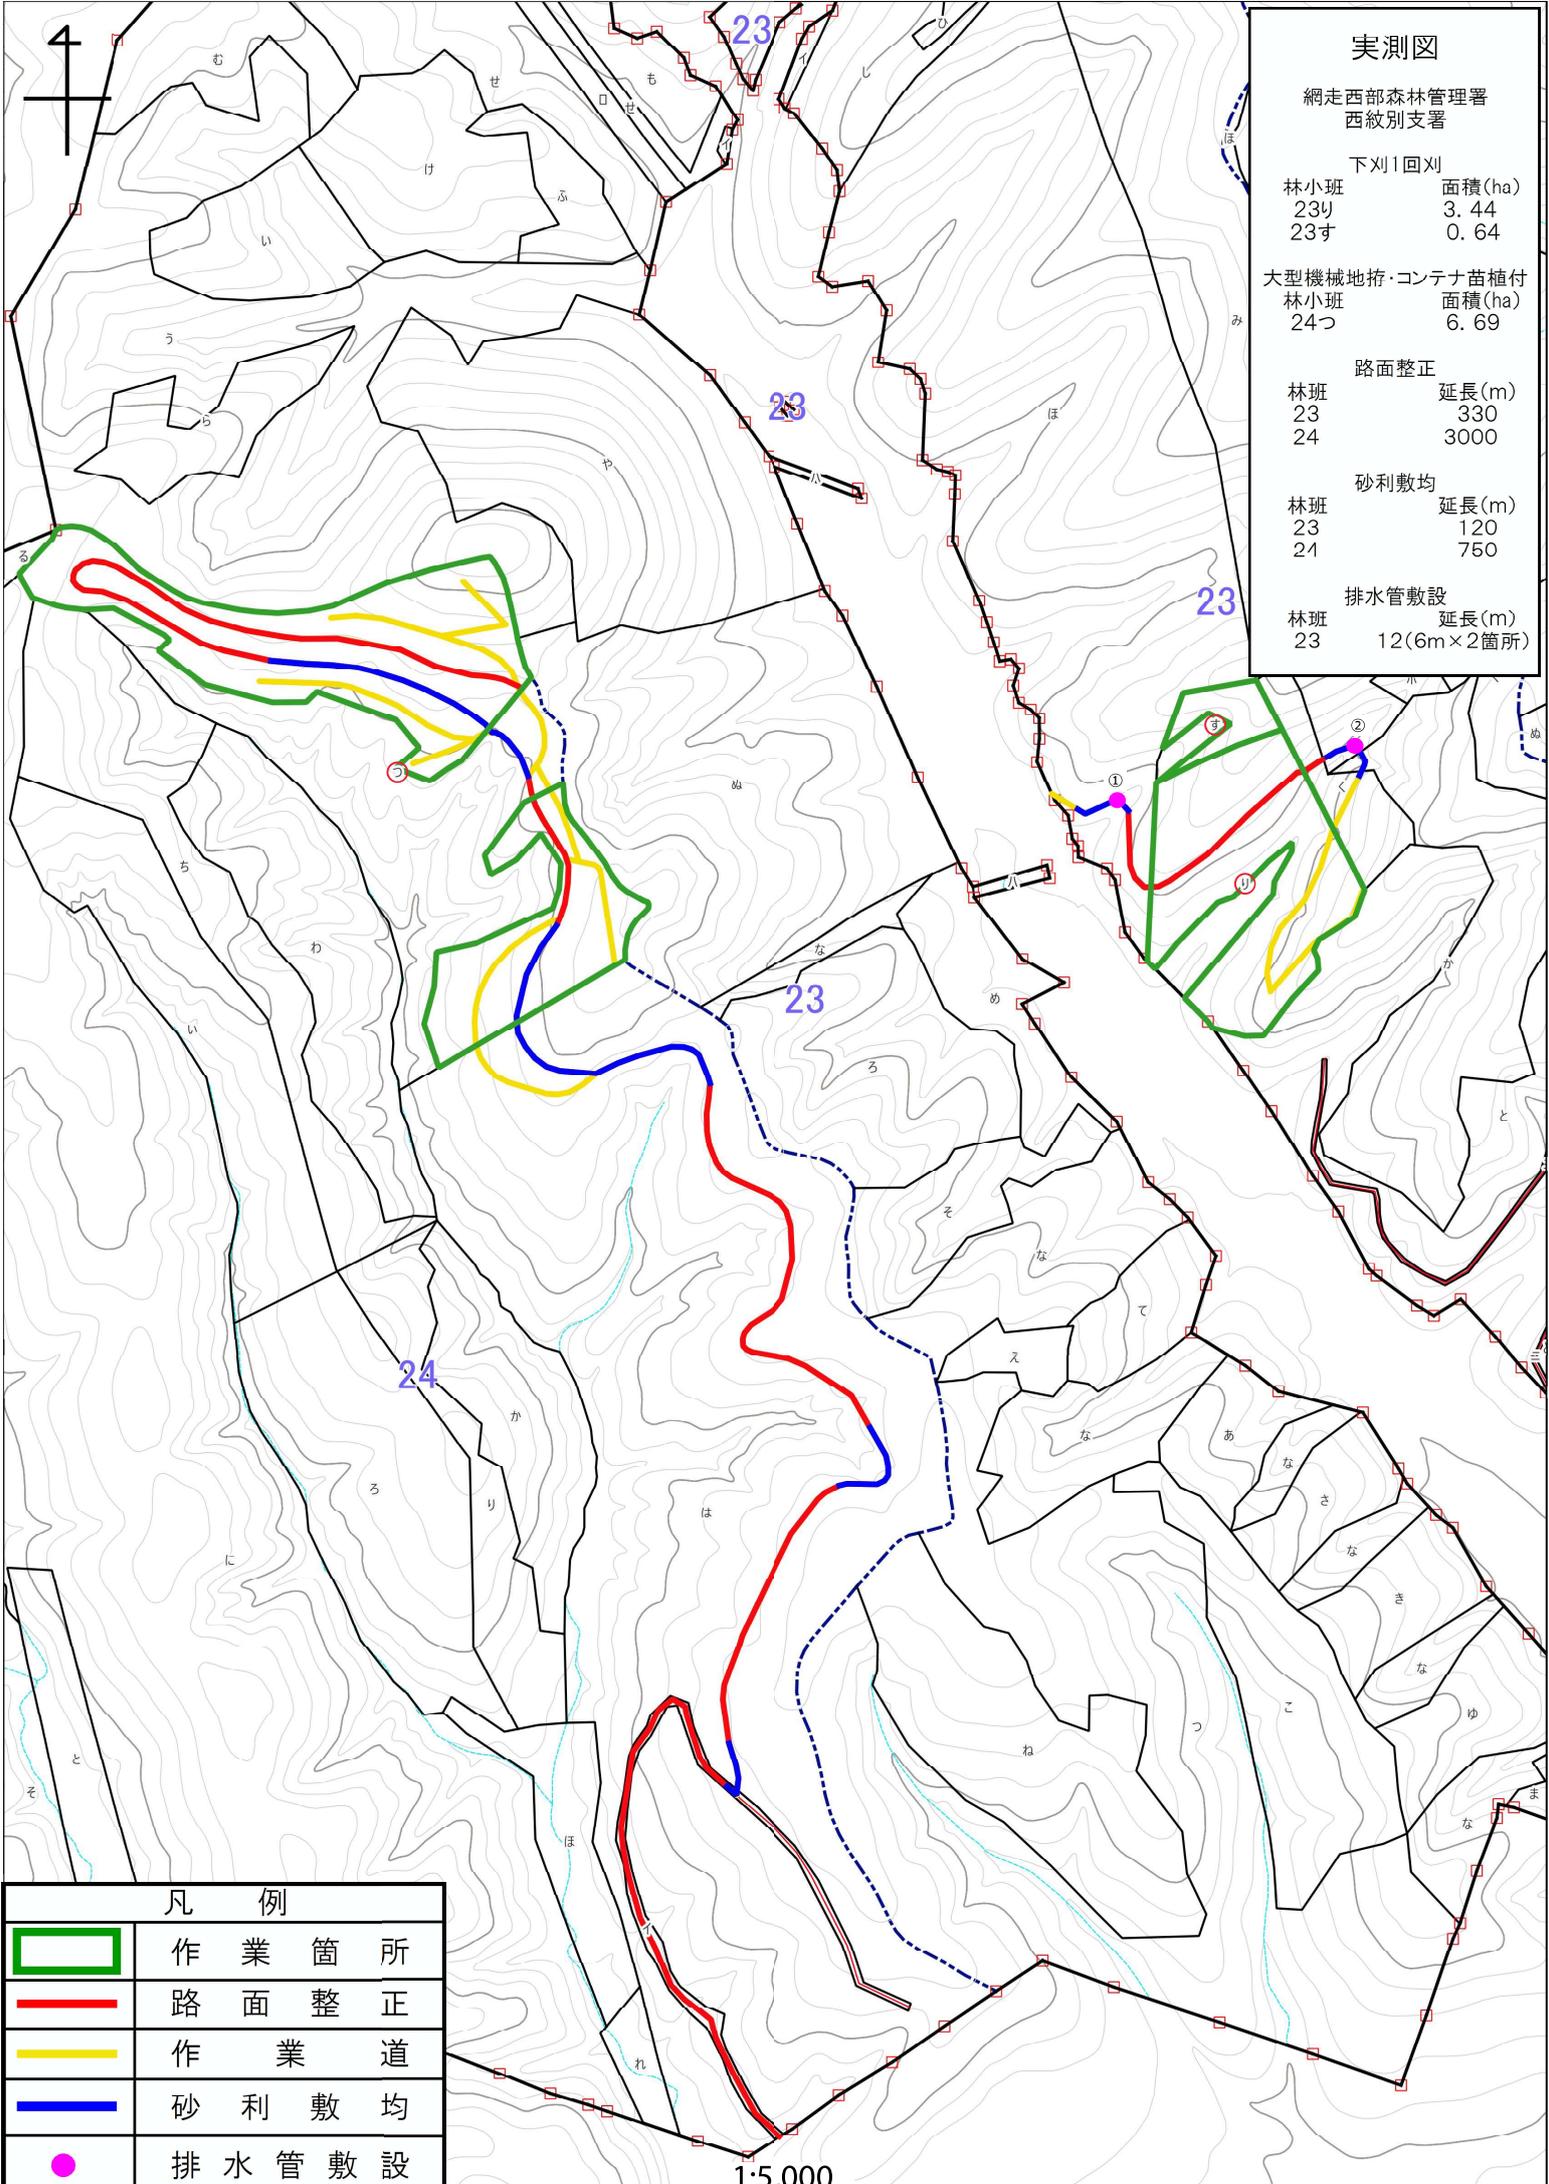

凡 例

	作 業 箇 所
	路 面 整 正
	作 業 道
	砂 利 敷 均
	排 水 管 敷 設

1:5,000

実測図

網走西部森林管理署
西紋別支署

下刈1回刈
林小班 面積(ha)
162は 1.42

路面整正
林班 延長(m)
162 740

263


265

265

162

1:5,000

凡 例	
	作 業 箇 所
	路 面 整 正
	作 業 道
	林 道

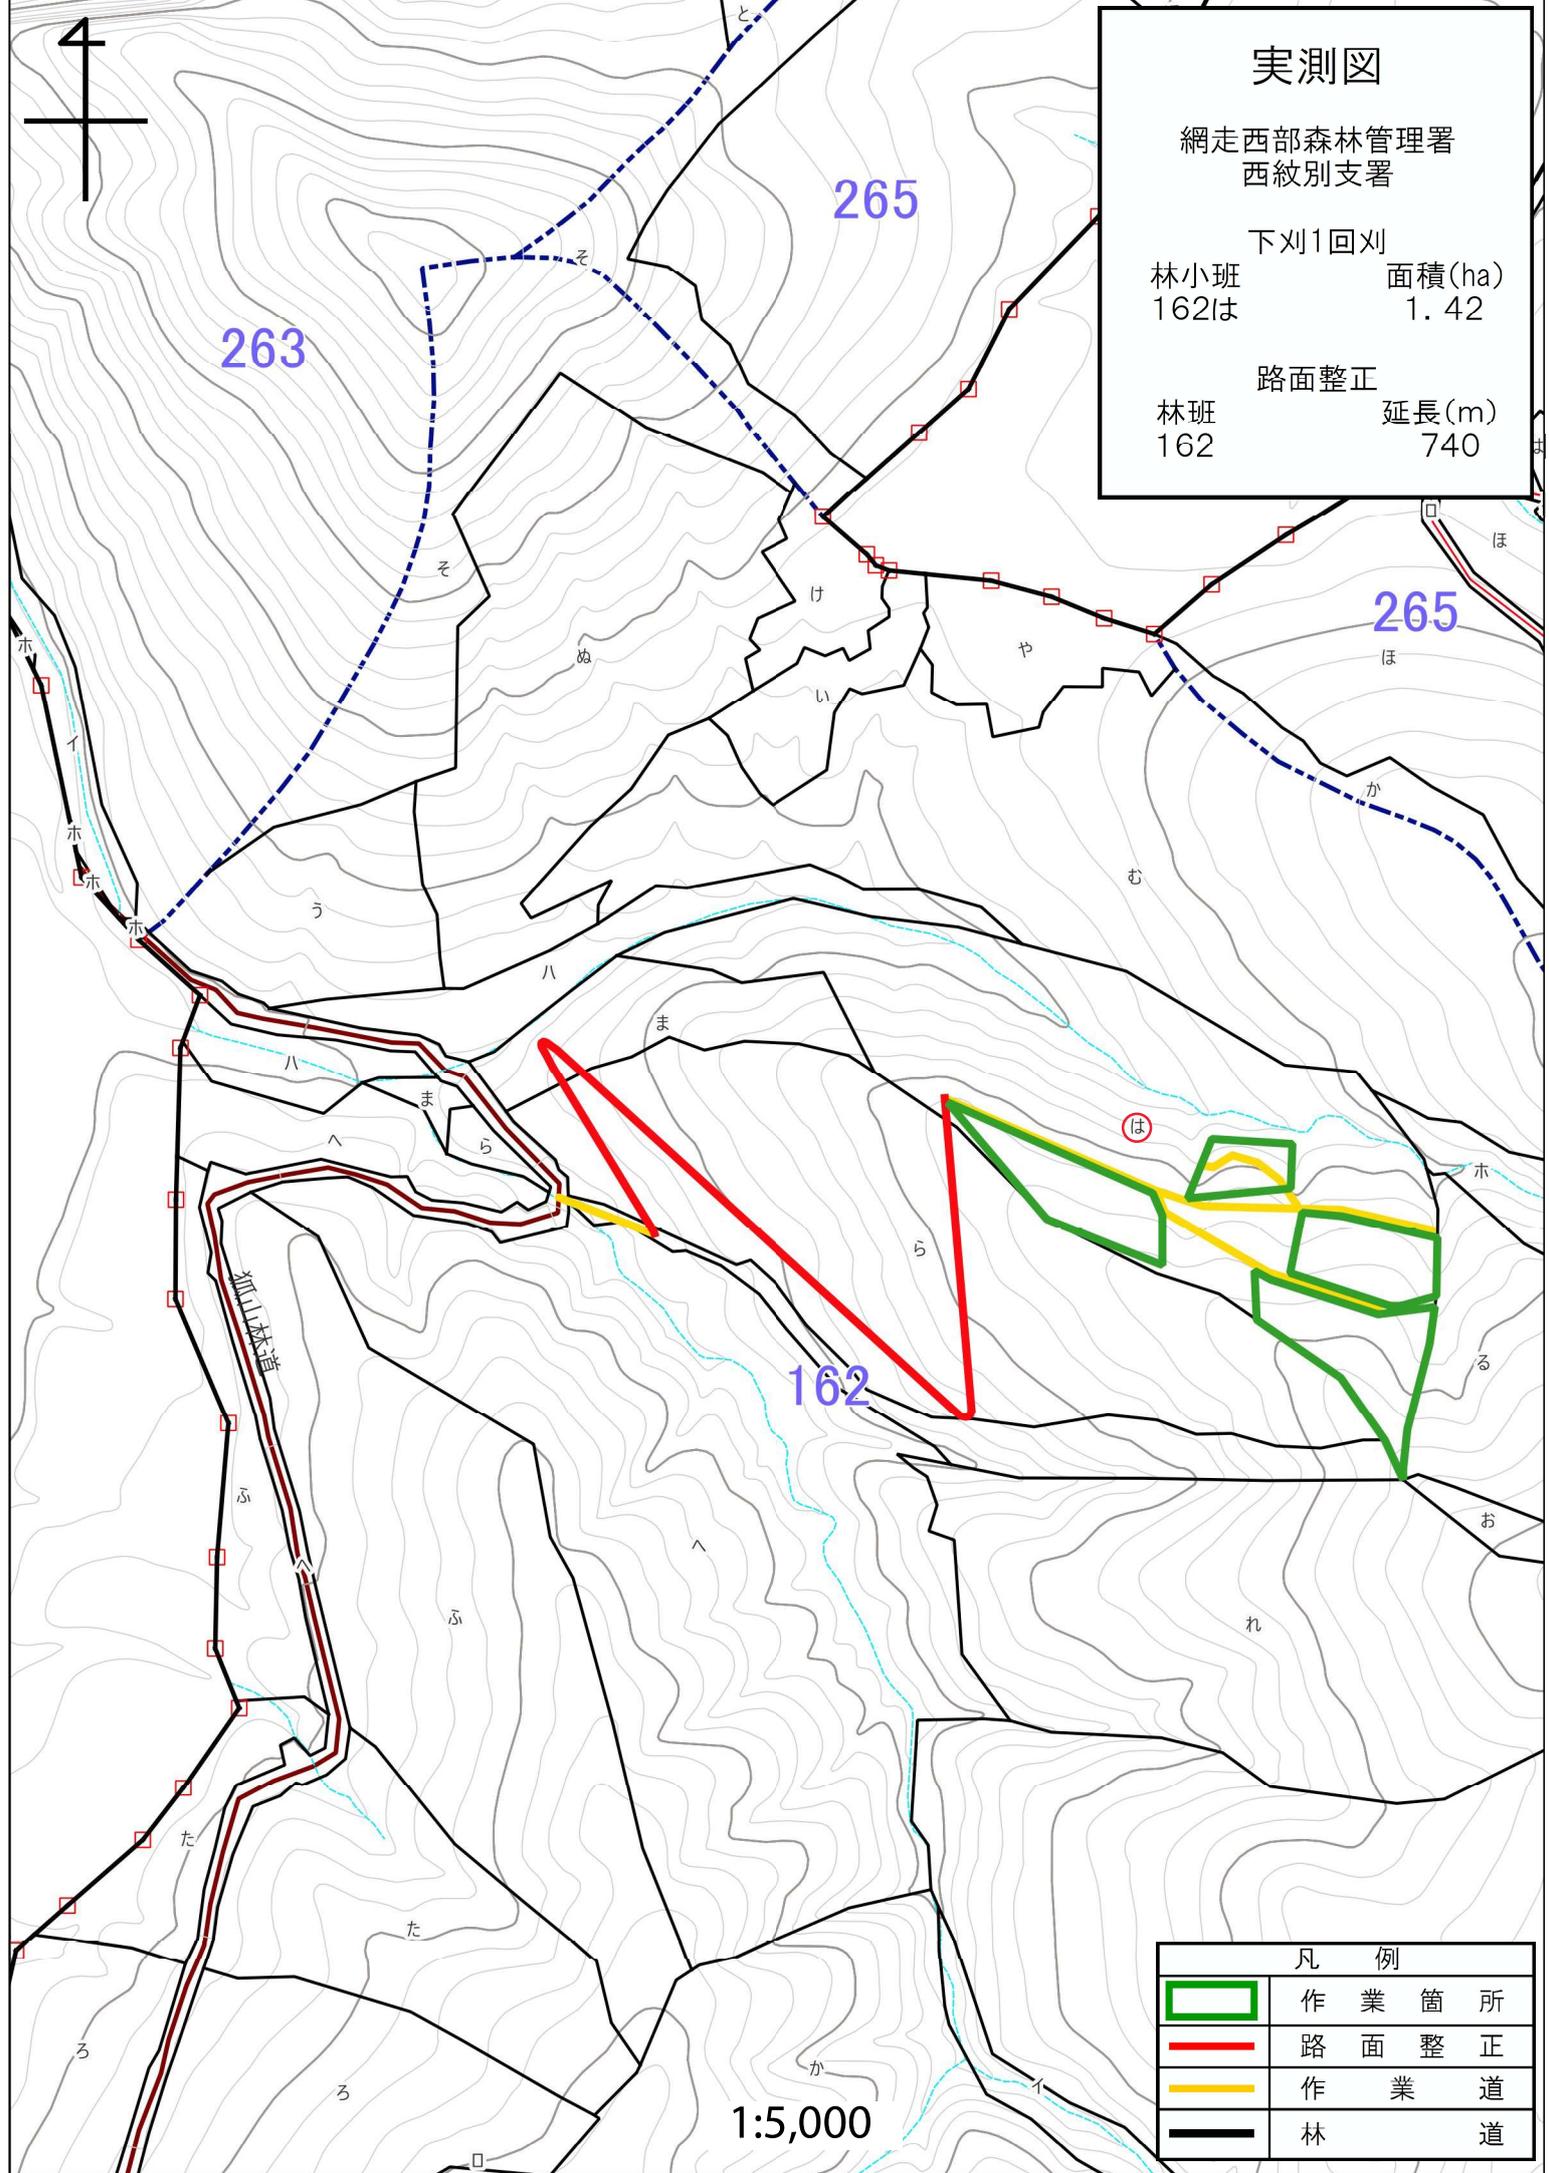


実測図

網走西部森林管理署
西紋別支署

下刈1回刈

林小班
204へ

面積(ha)
0.91

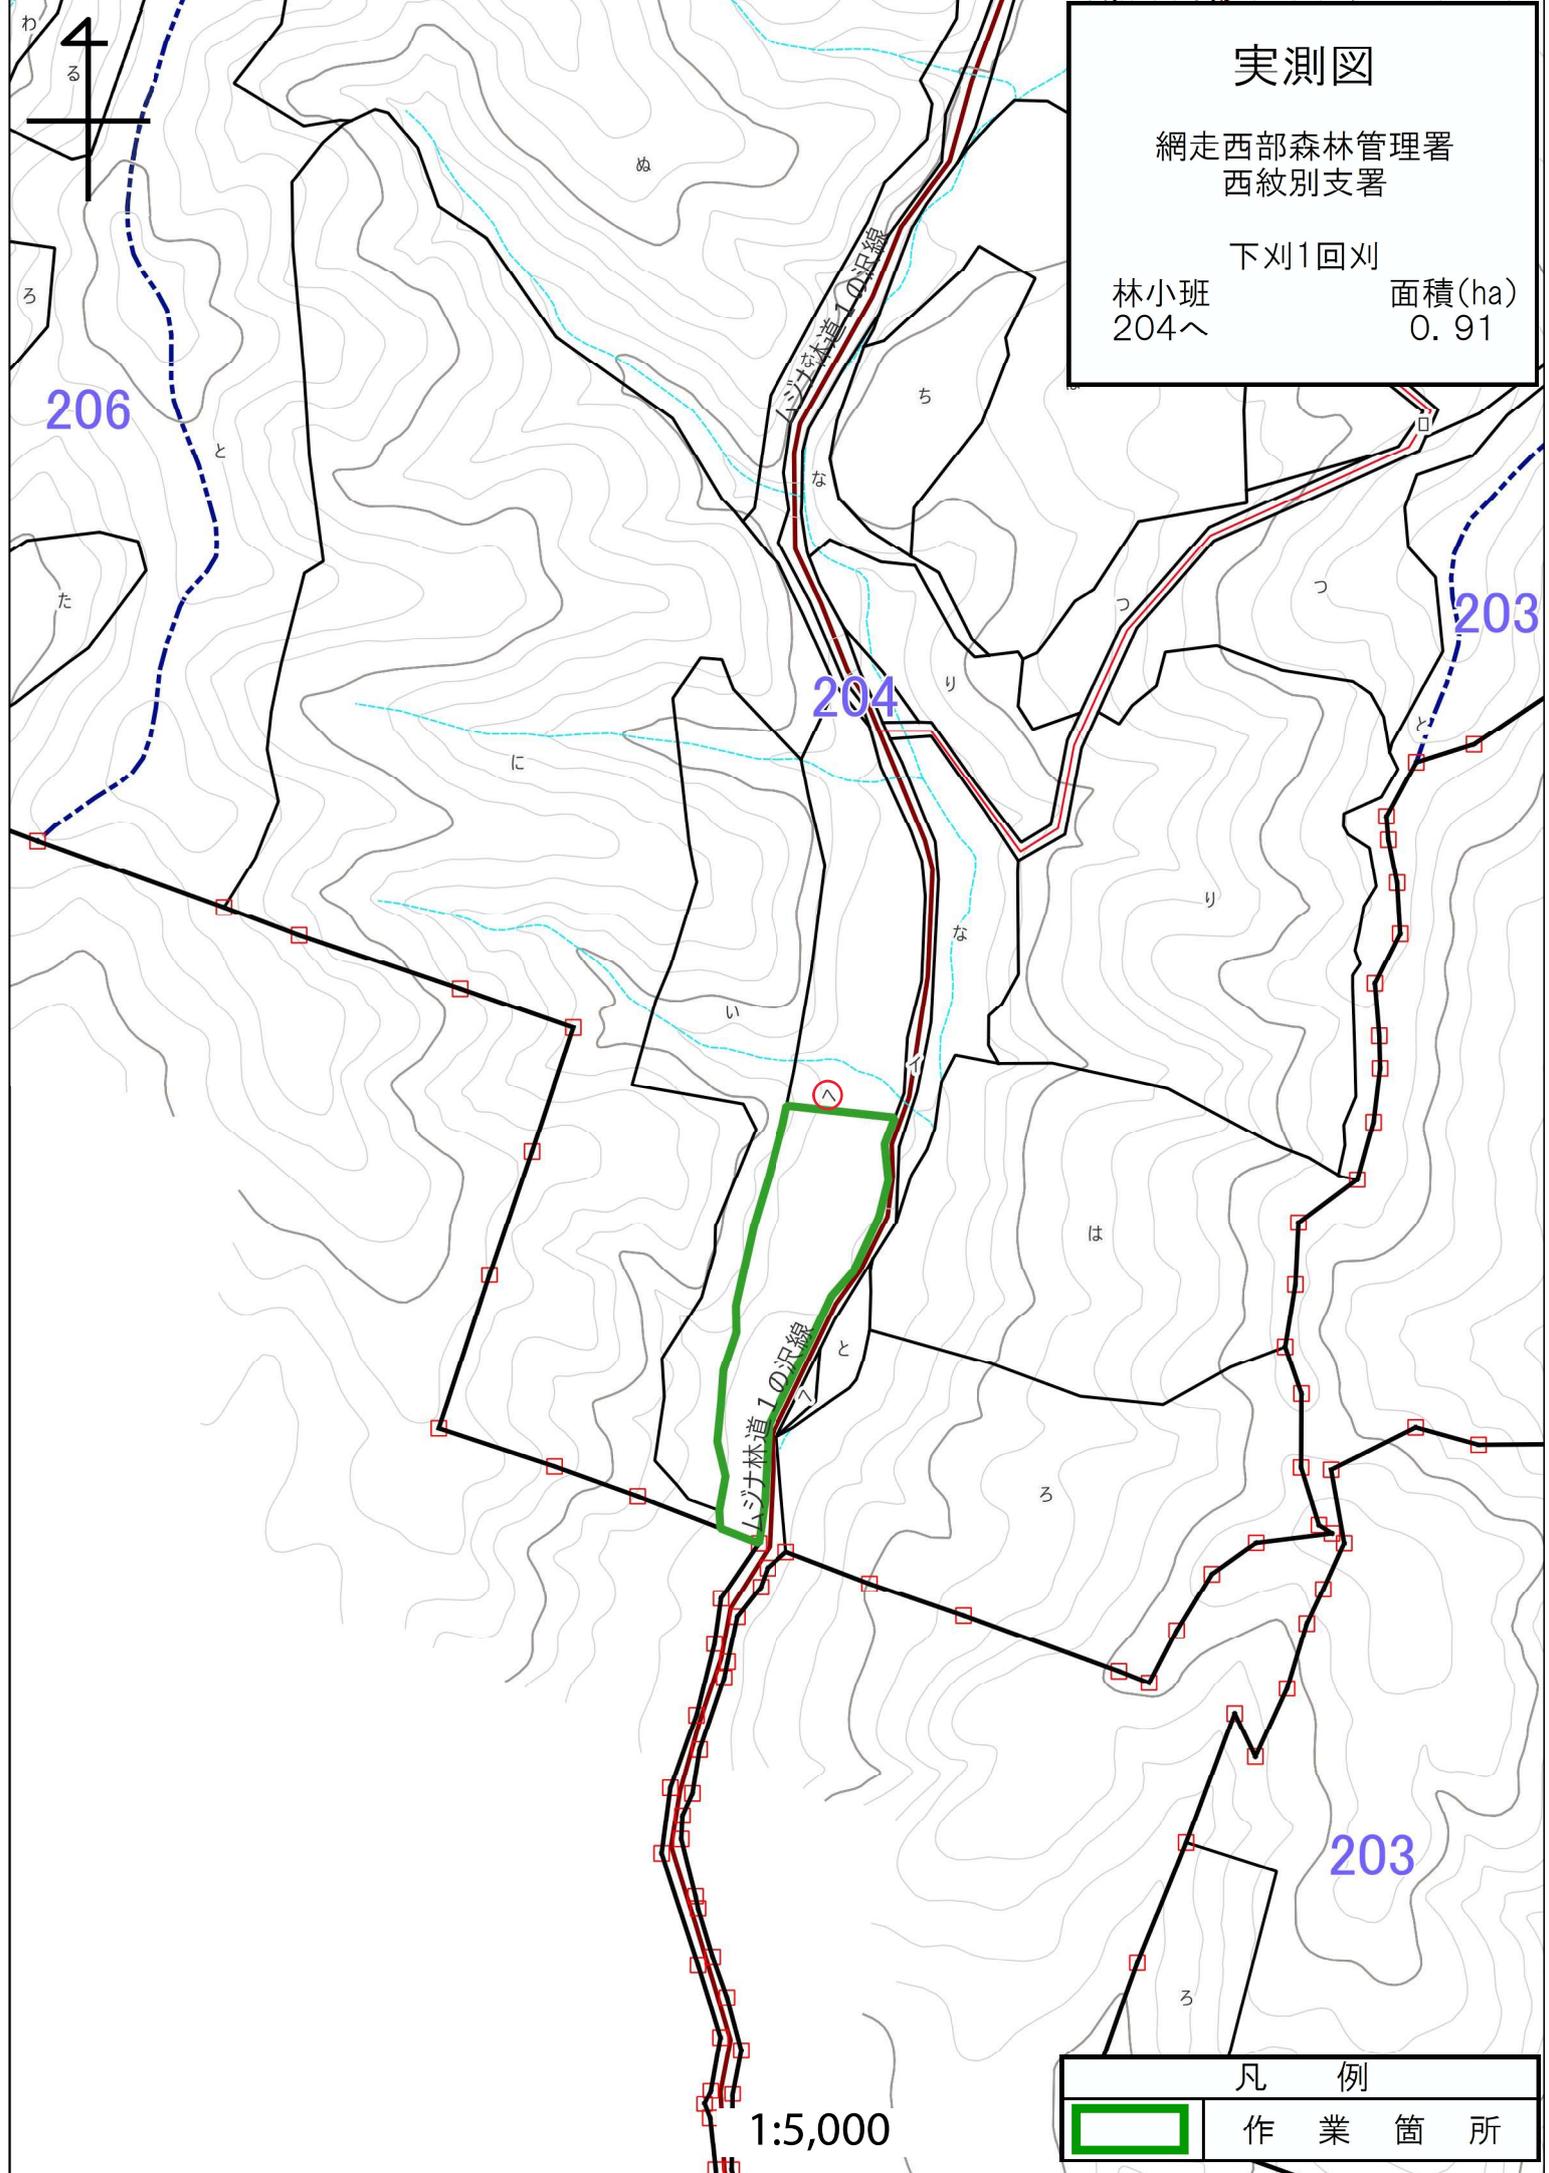

凡例

	作業箇所
---	------

1:5,000




実測図

網走西部森林管理署
西紋別支署

下刈1回刈

林小班
209ほ

面積(ha)
4.26

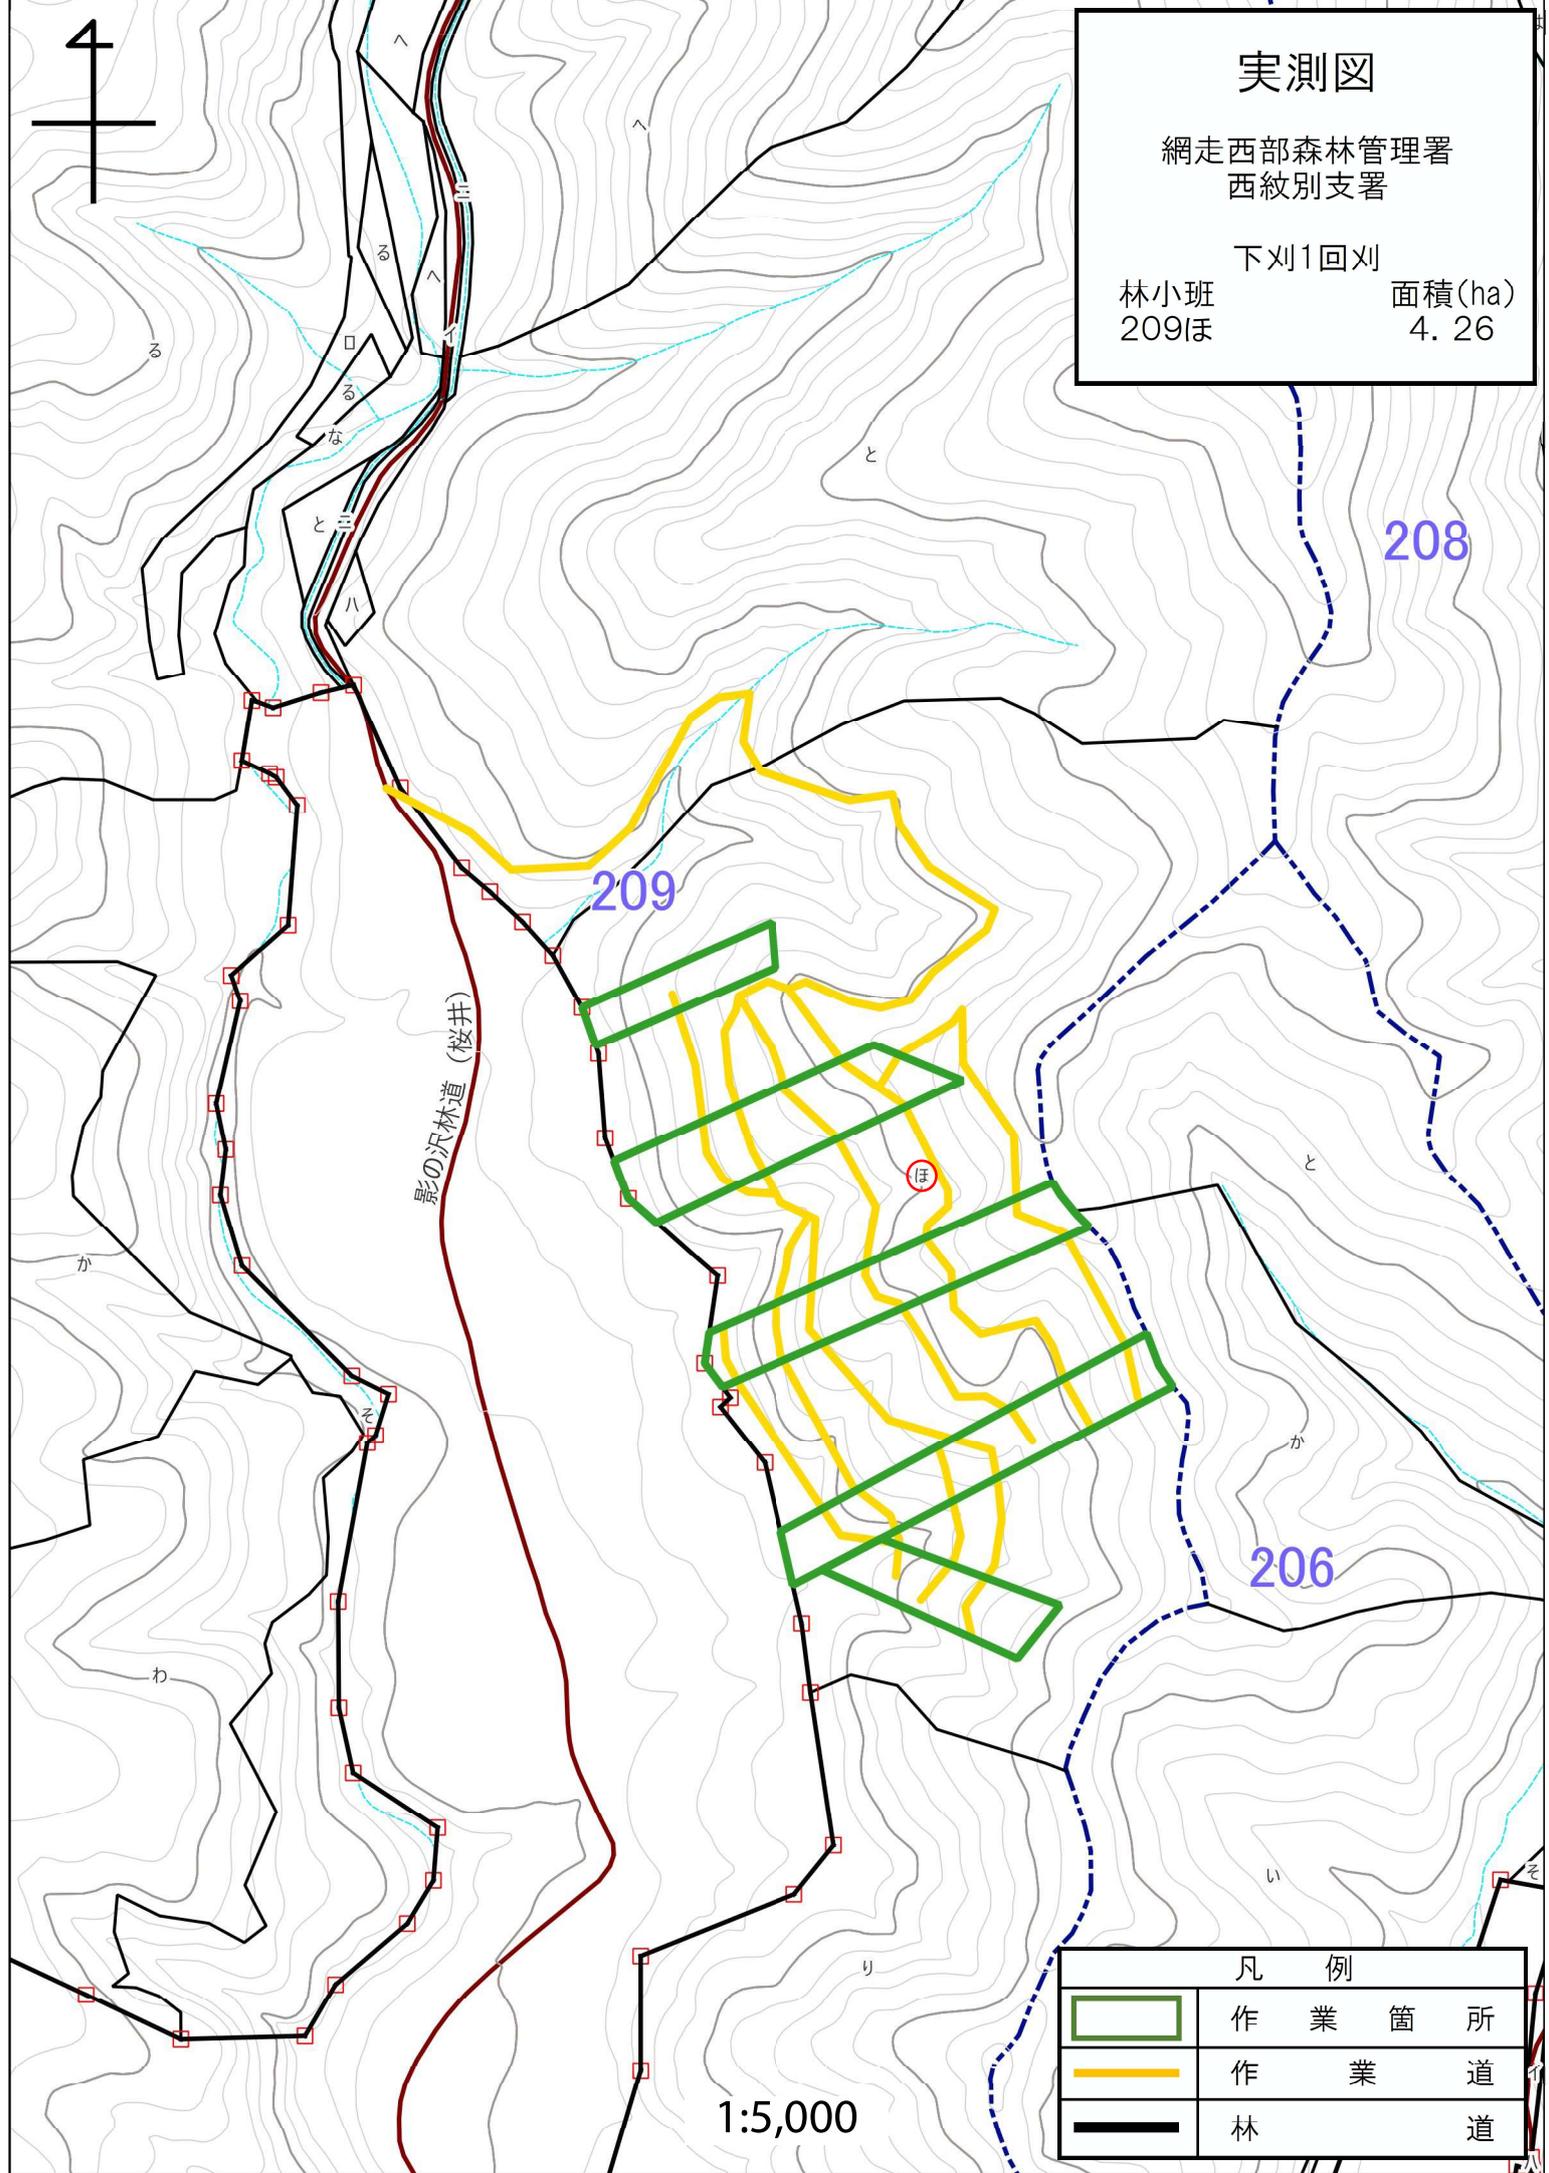

影の沢林道 (桜井)

209

208

206

1:5,000


凡 例	
	作 業 箇 所
	作 業 道
	林 道

実測図

網走西部森林管理署
西紋別支署

下刈1回刈

林小班
329わ 面積(ha)
3.86

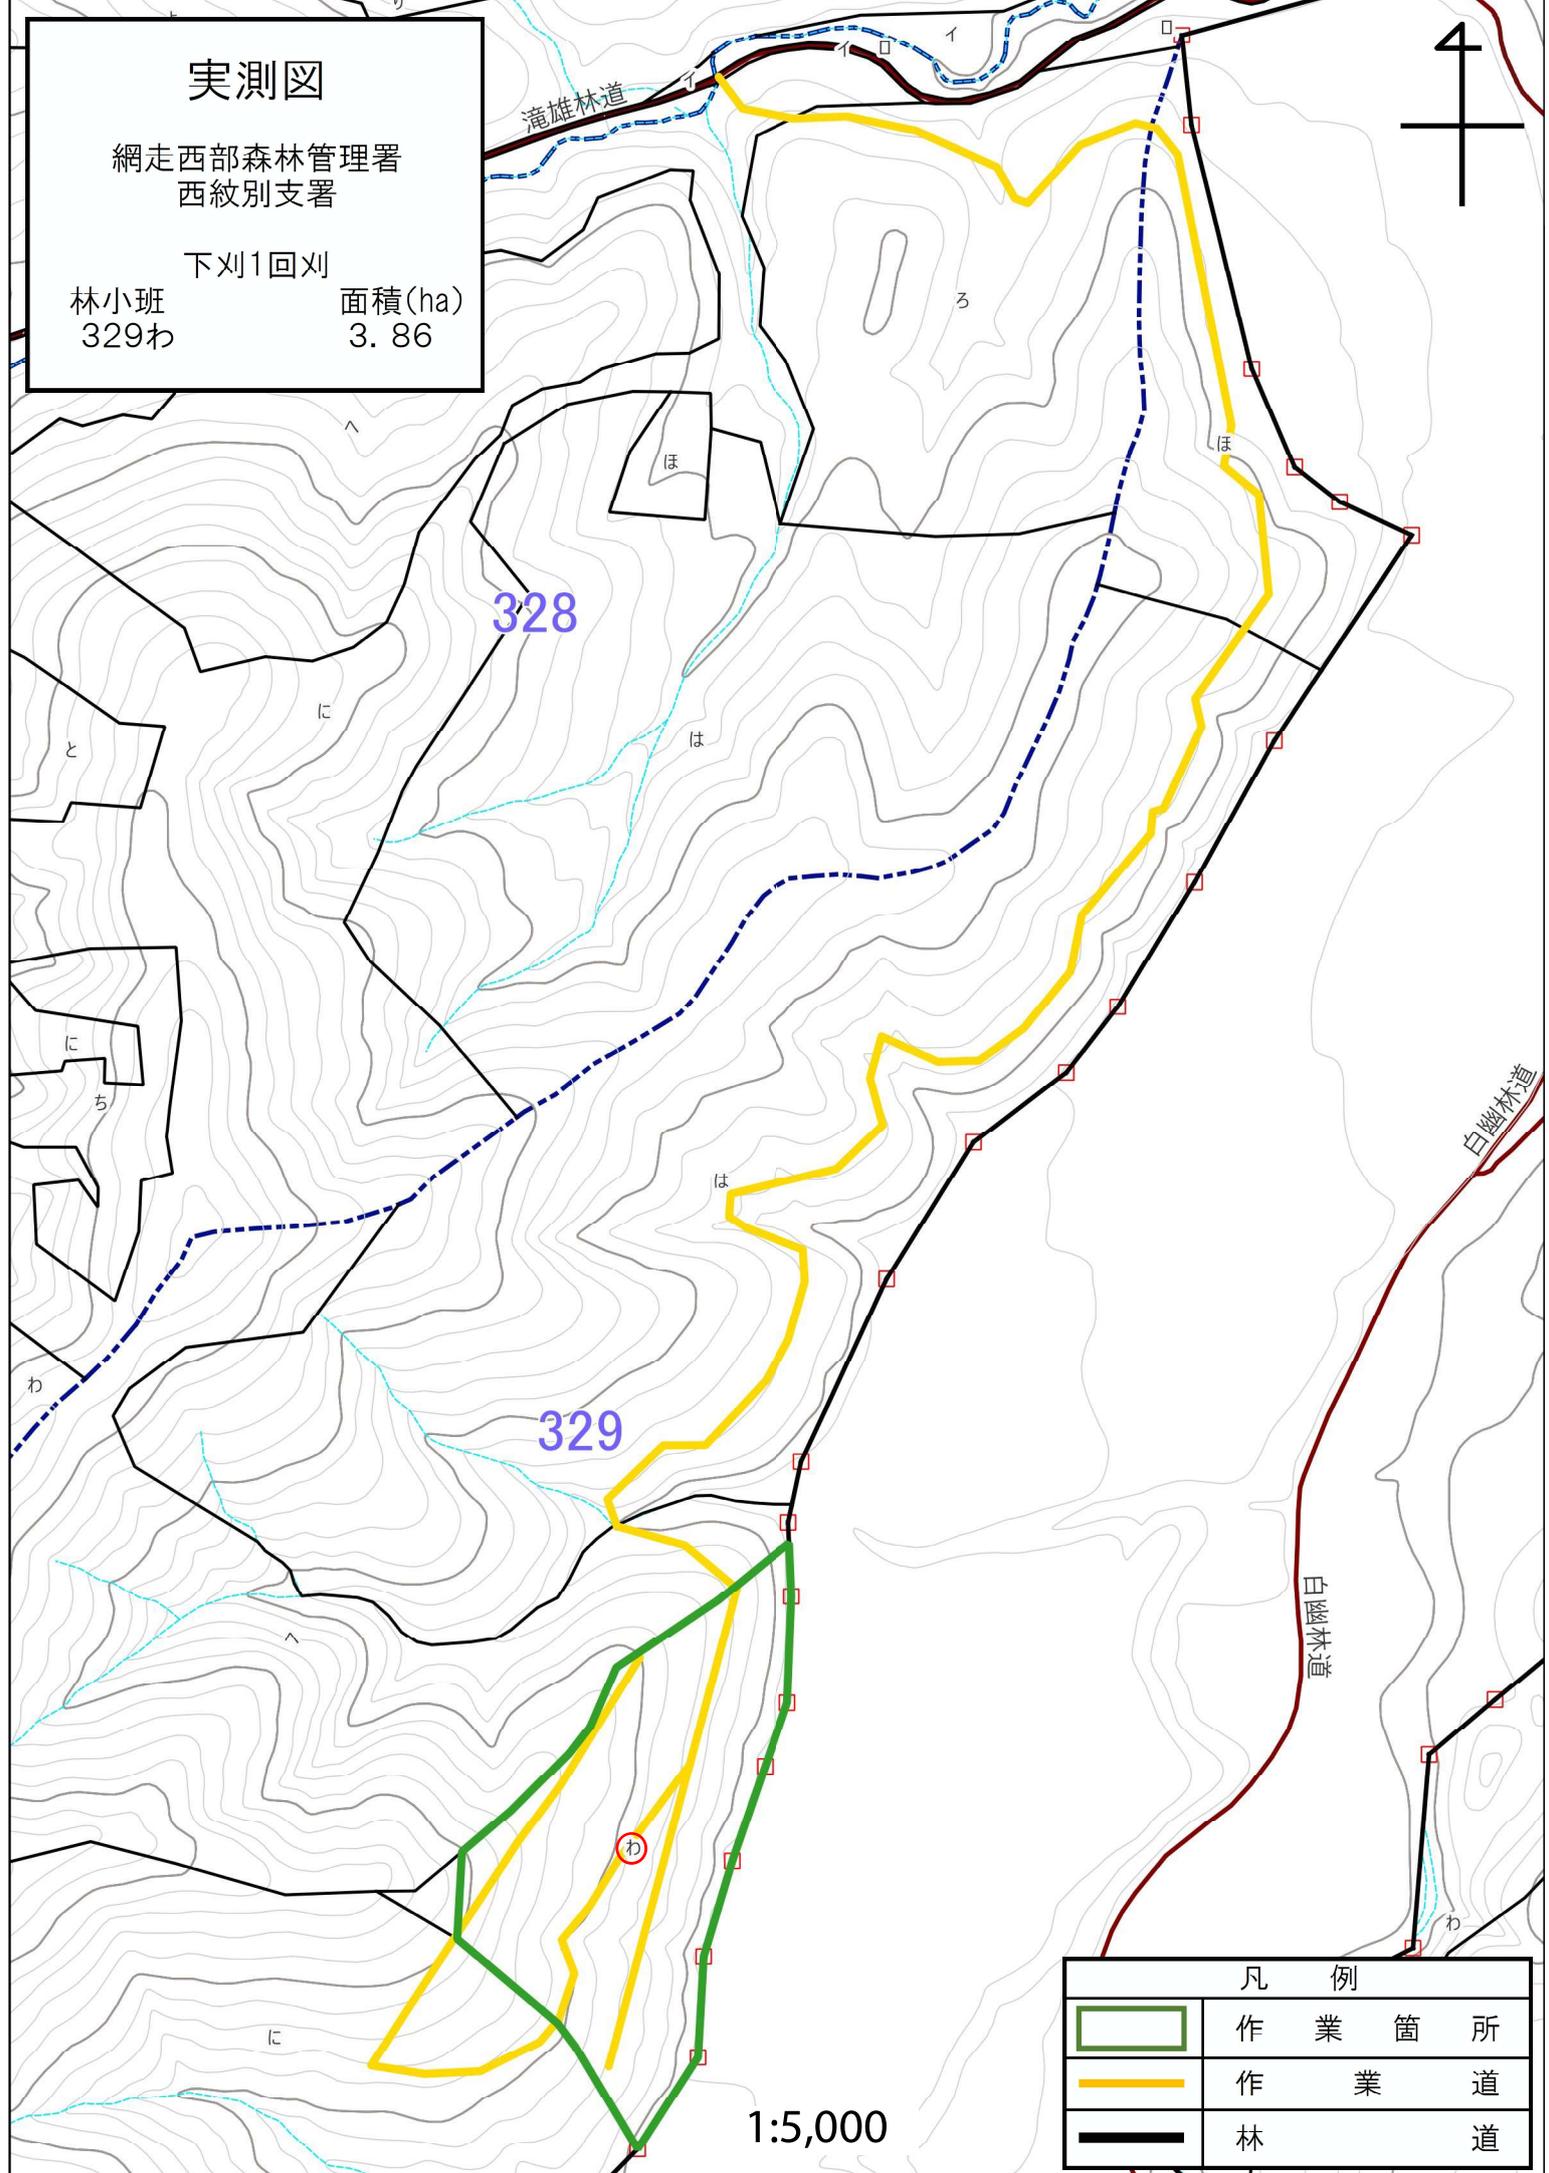

凡 例	
	作 業 箇 所
	作 業 道
	林 道

1:5,000