



位置図

網走西部森林管理署
西紋別支署

下刈1回刈

林小班	面積(ha)
1216ろ	2.05
1216に	1.67
1223ろ	1.98
1225れ	1.21
1225こ	2.14

大型機械地拵・コンテナ苗植付	面積(ha)
林小班	
1224い	7.50

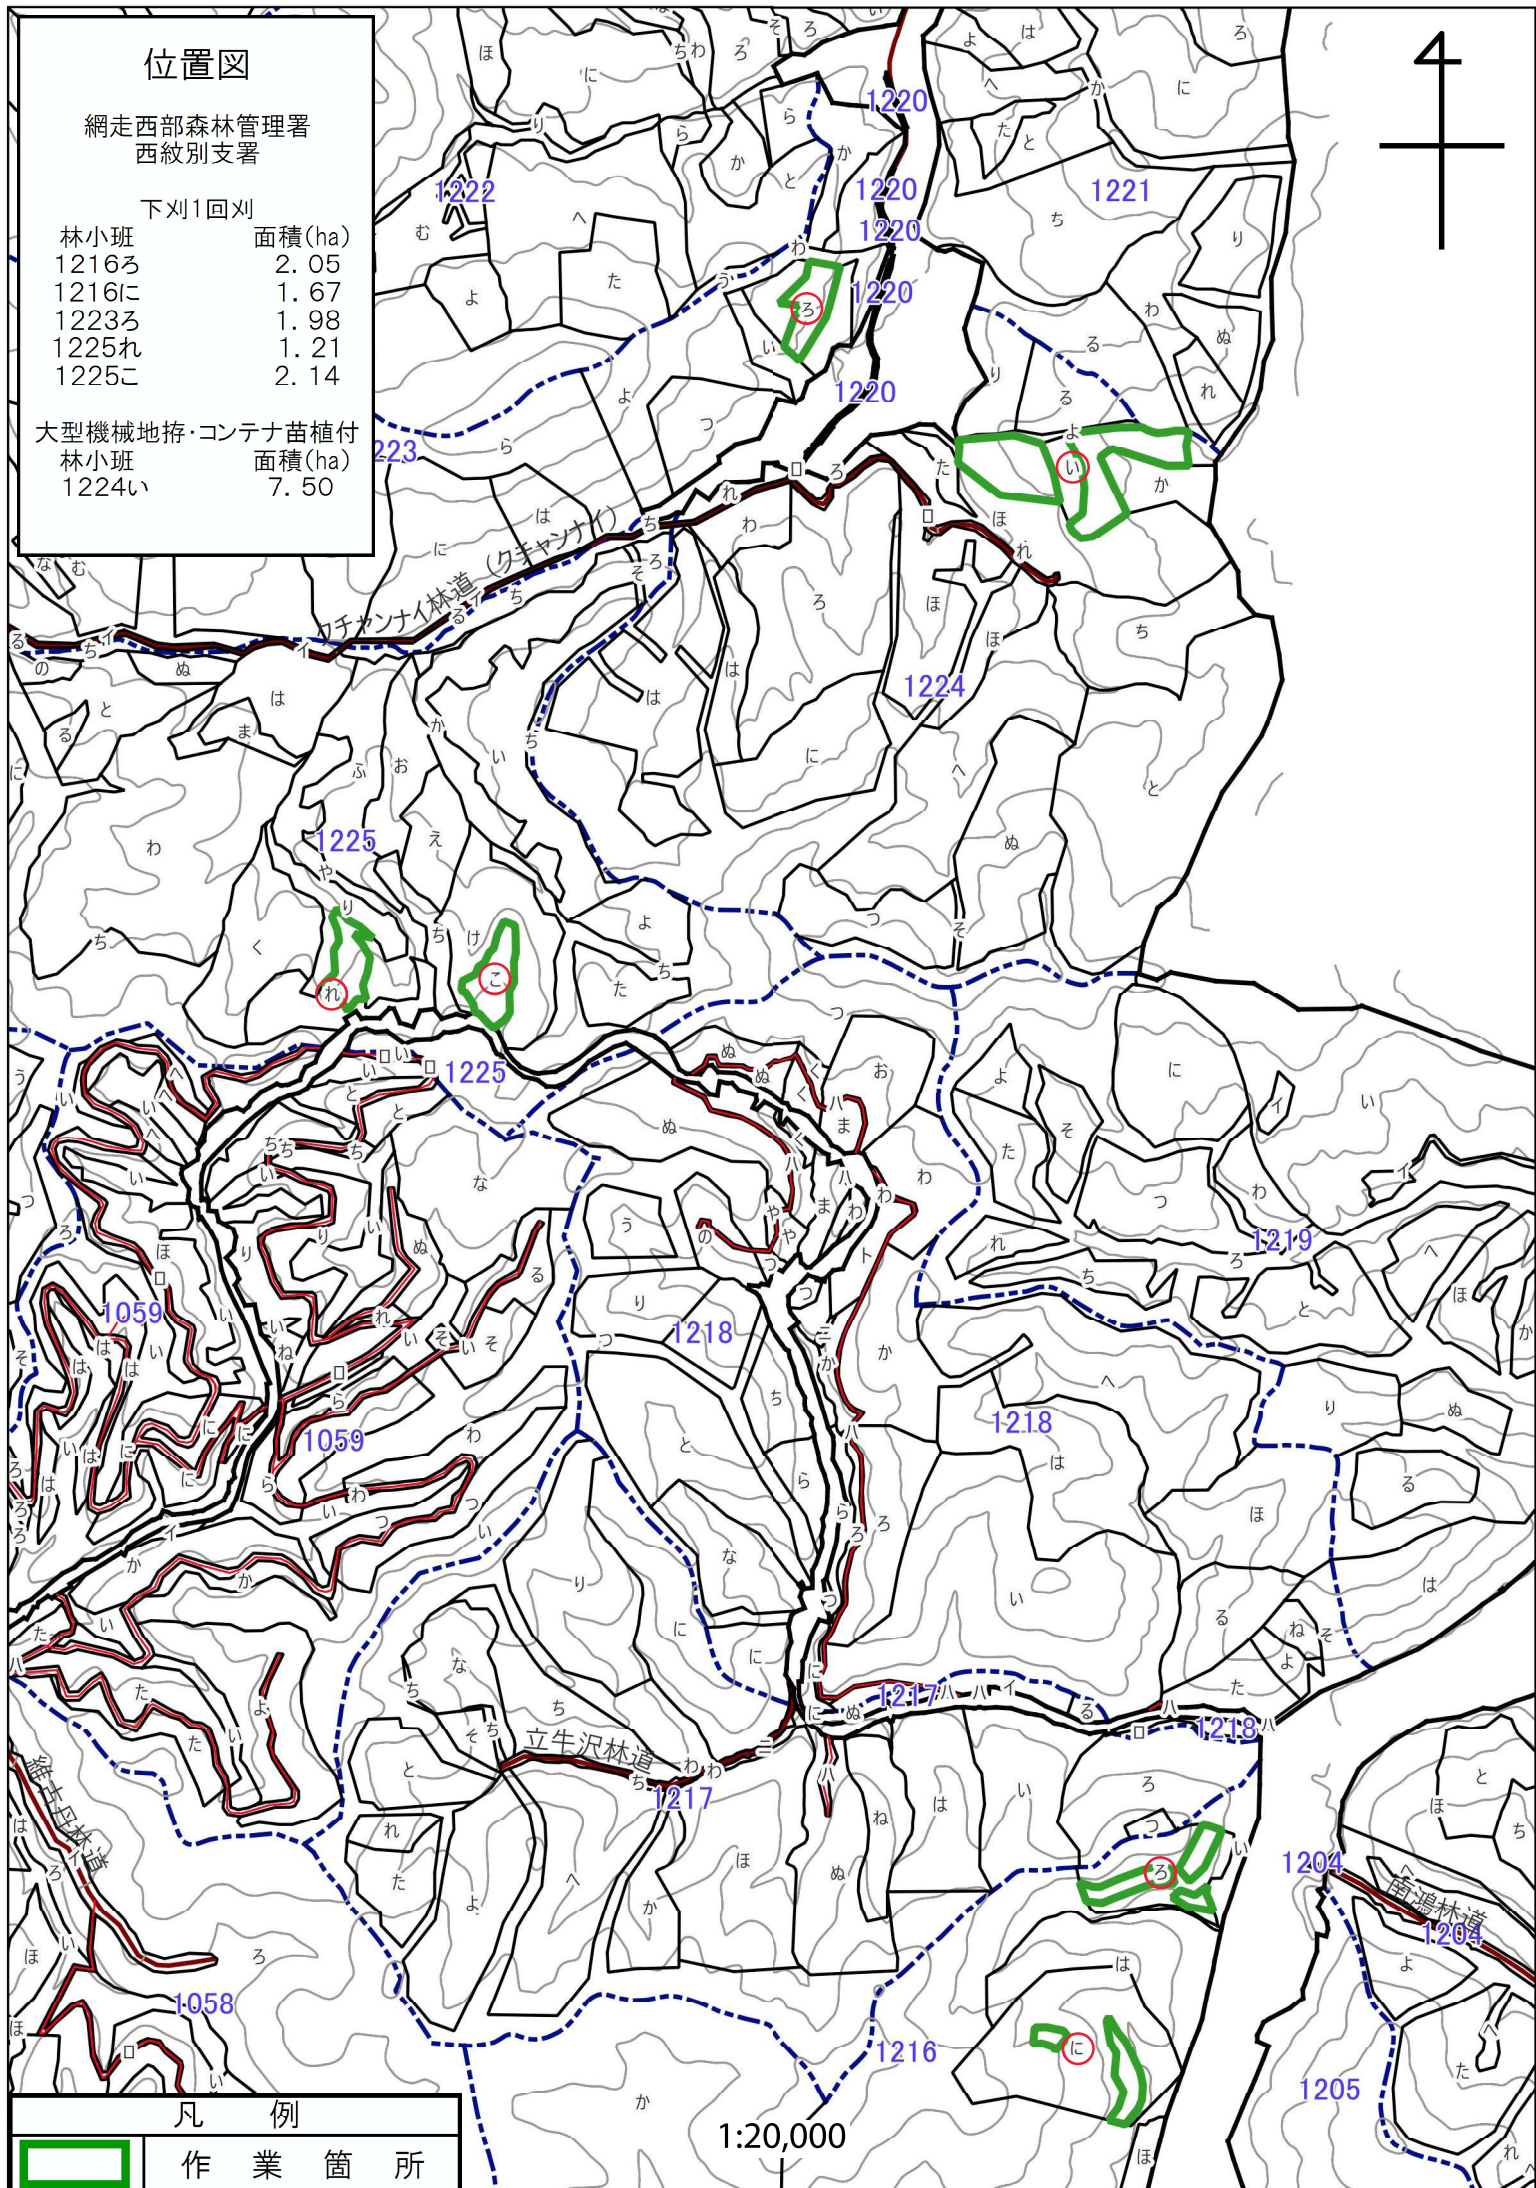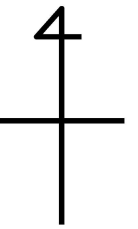

凡 例



作 業 箇 所

1:20,000

実測図


網走西部森林管理署
西紋別支署

下刈1回刈

林小班	面積(ha)
1216ろ	2.05
1216に	1.67

路面整正

林班	延長(m)
1216・1218	3380

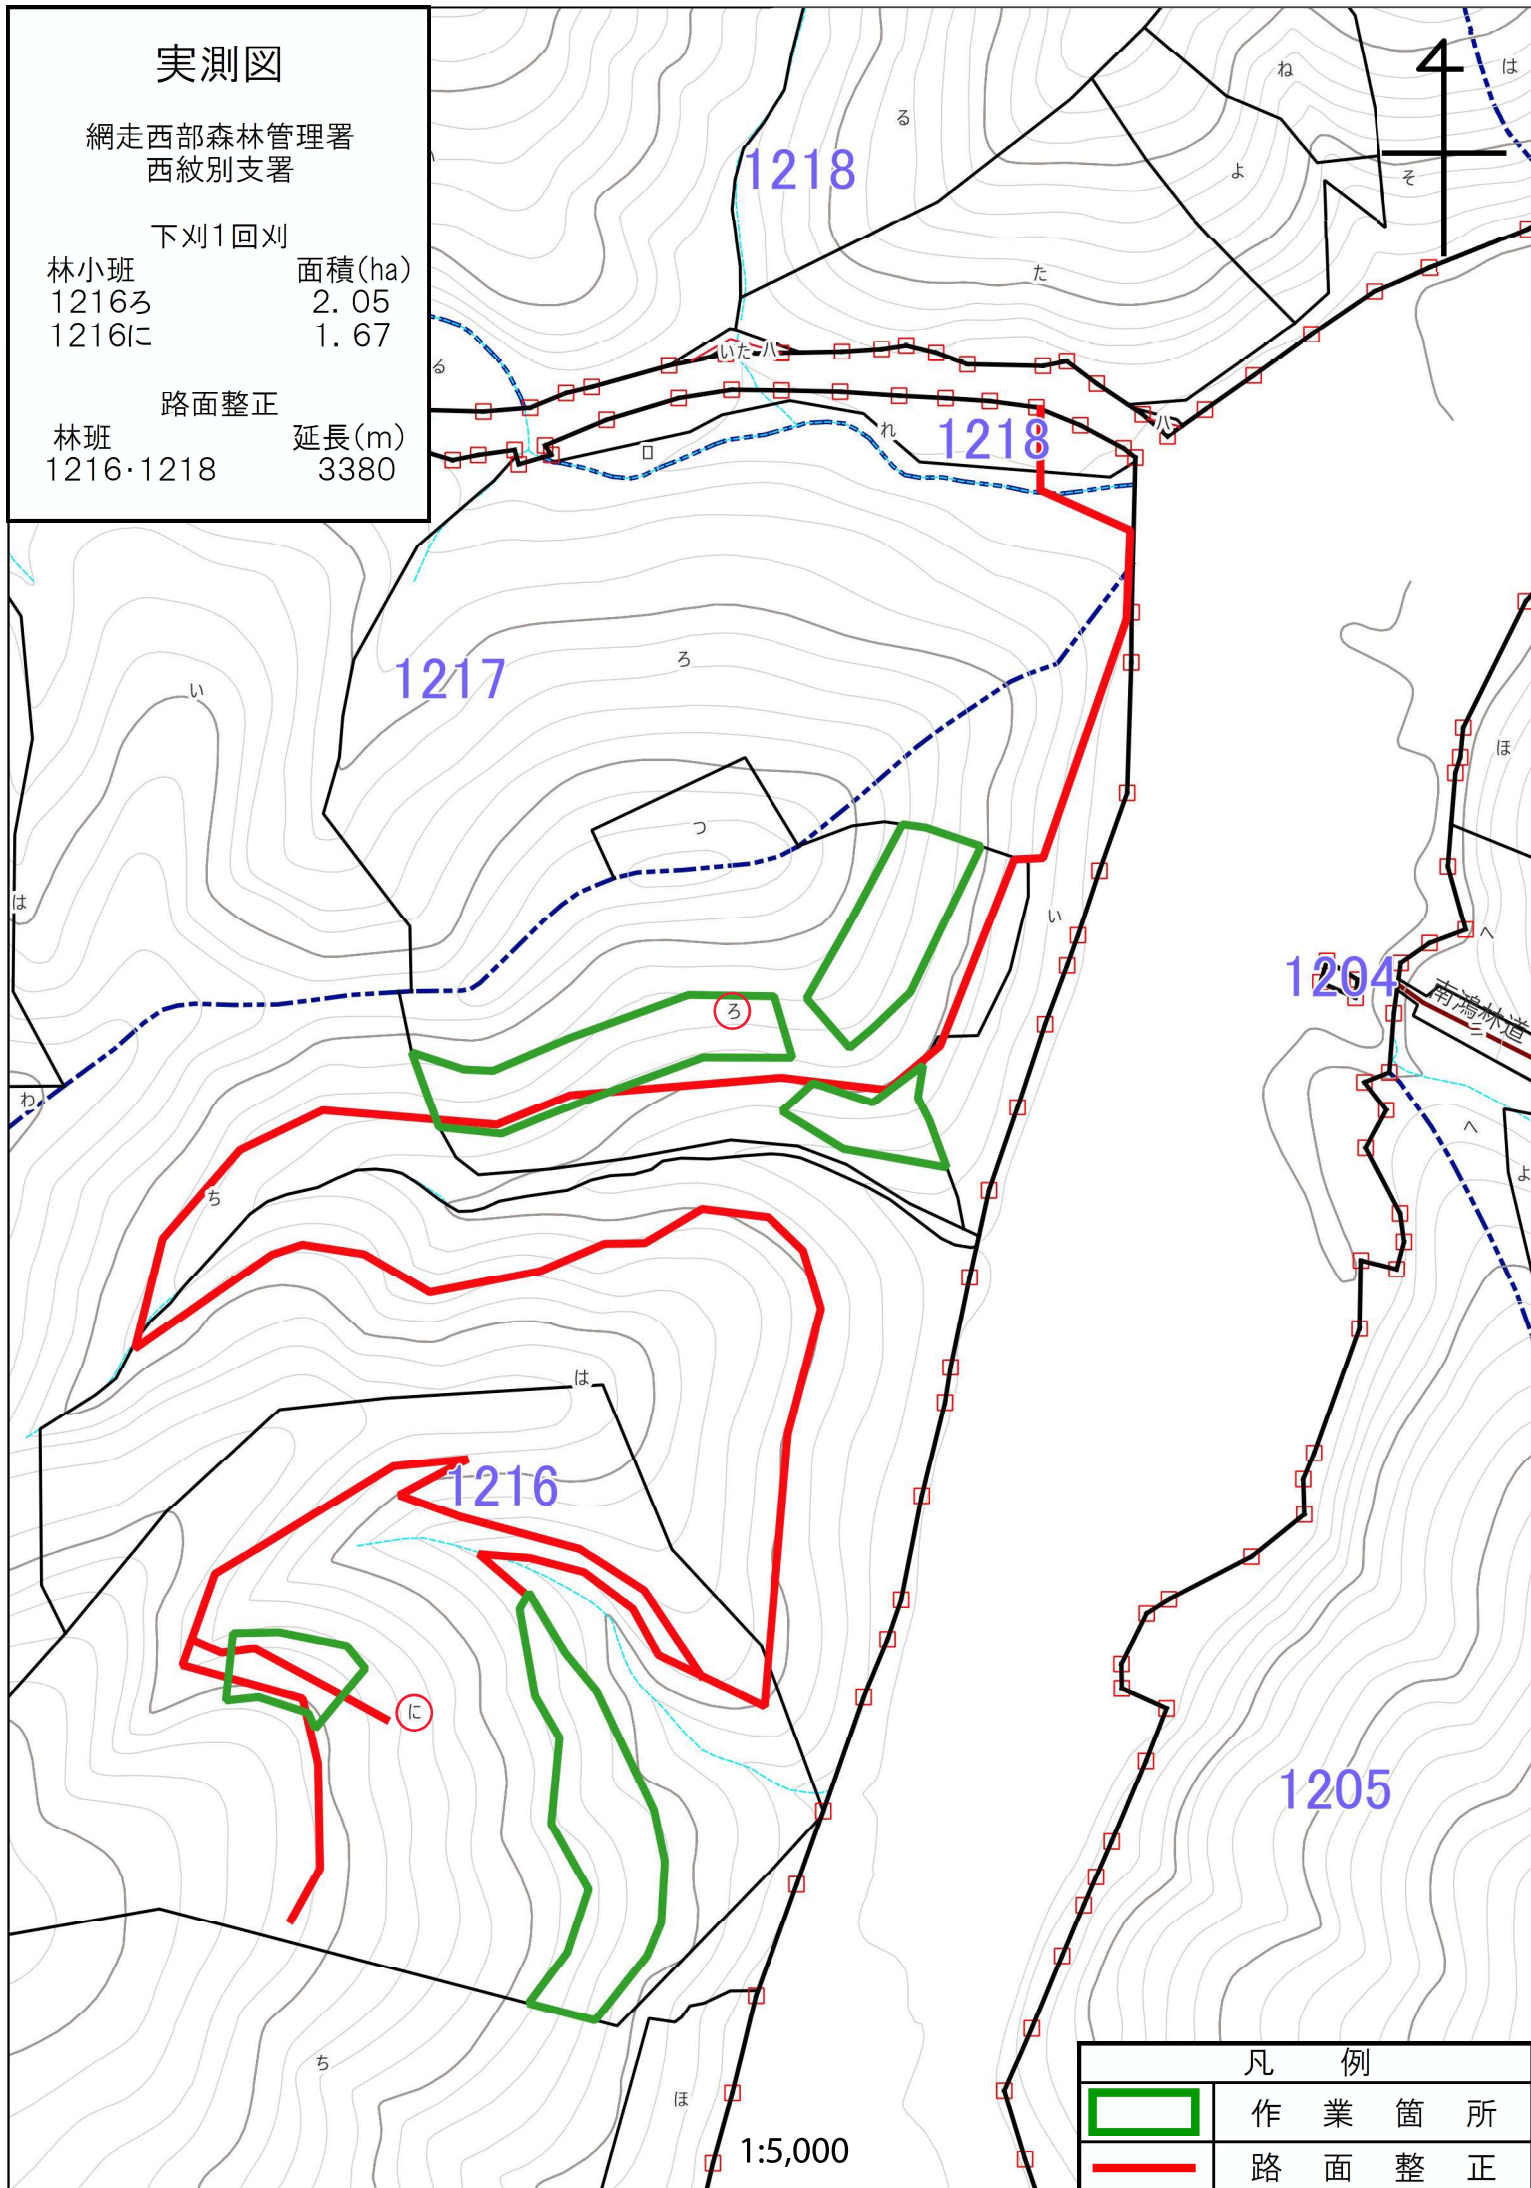

凡 例




作 業 箇 所



路 面 整 正

1:5,000

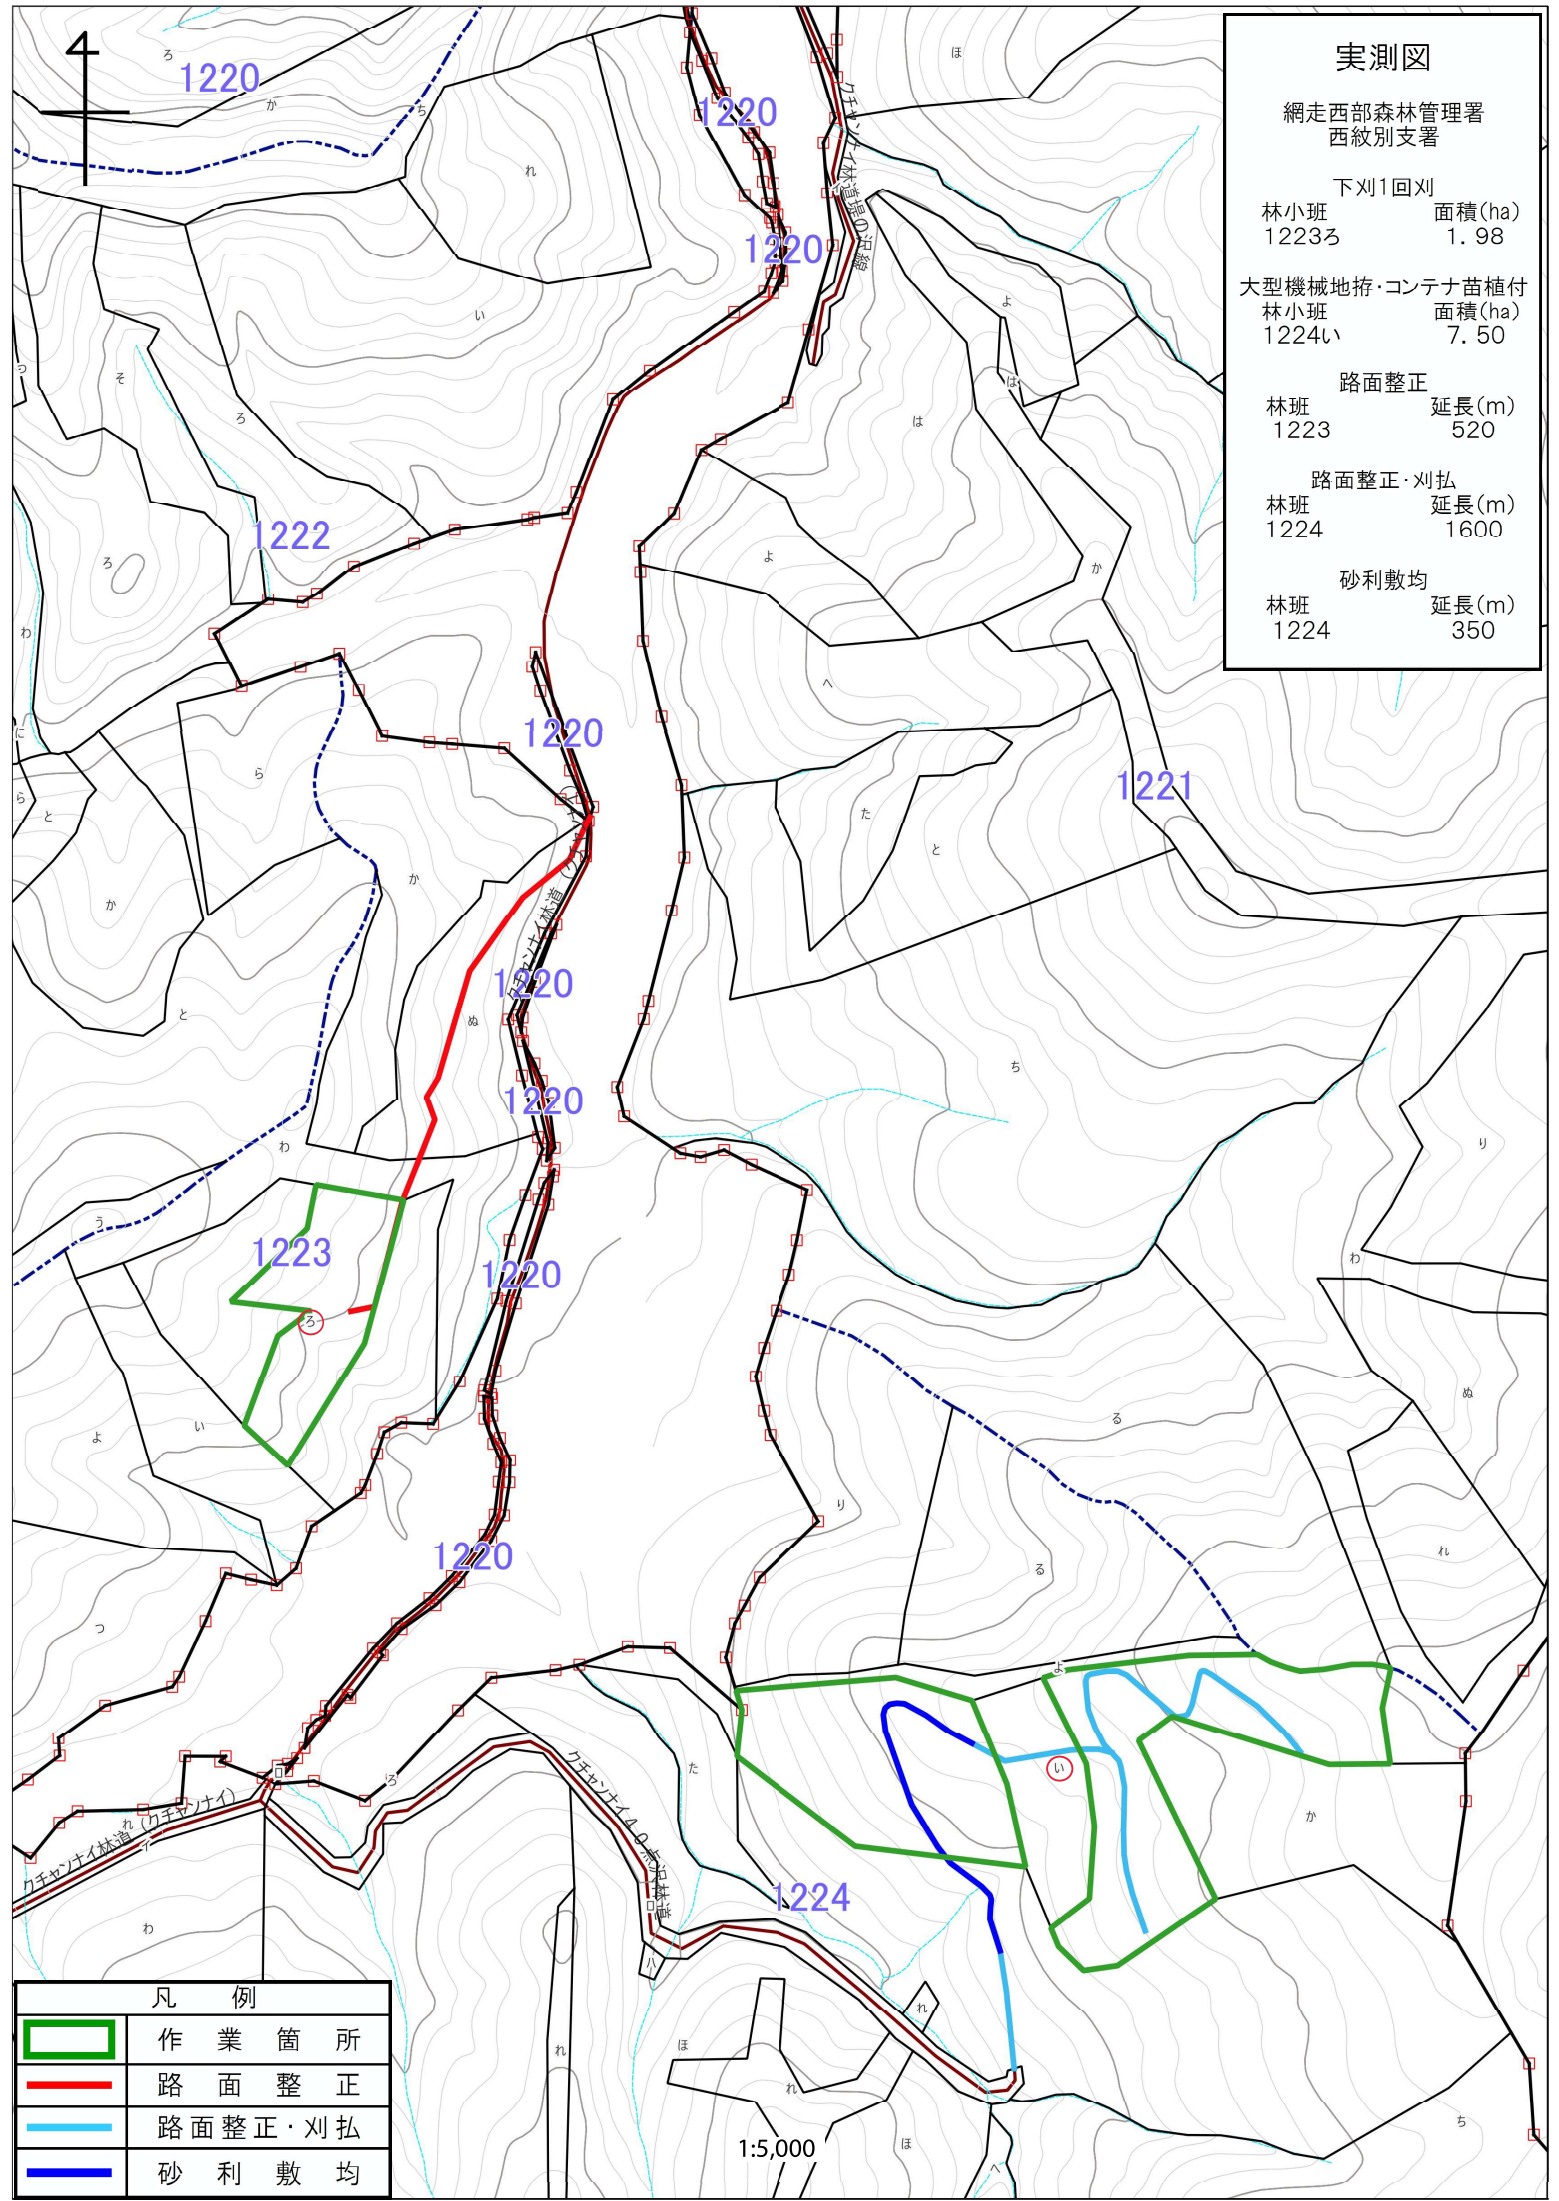

実測図

網走西部森林管理署
西紋別支署

下刈1回刈

林小班	面積(ha)
1223ろ	1.98

大型機械地拵・コンテナ苗植付	
林小班	面積(ha)
1224い	7.50

路面整正

林班	延長(m)
1223	520

路面整正・刈払

林班	延長(m)
1224	1600

砂利敷均

林班	延長(m)
1224	350

凡 例

	作 業 箇 所
	路 面 整 正
	路 面 整 正 ・ 刈 払
	砂 利 敷 均

1:5,000

