



8年度西紋別支署【滝西地区】保全整備(保育間伐)第2号  
作業箇所 伐区図  
滝西森林事務所 158に160ぬ林小班

- 凡例
- 保育間伐(活用型)
  - 土場予定箇所(既設)
  - 砂利敷路線・箇所
  - 既設路維持・修繕(森林作業道)
  - 既設路維持・修繕(トラック道、砂利敷あり)
  - 林道

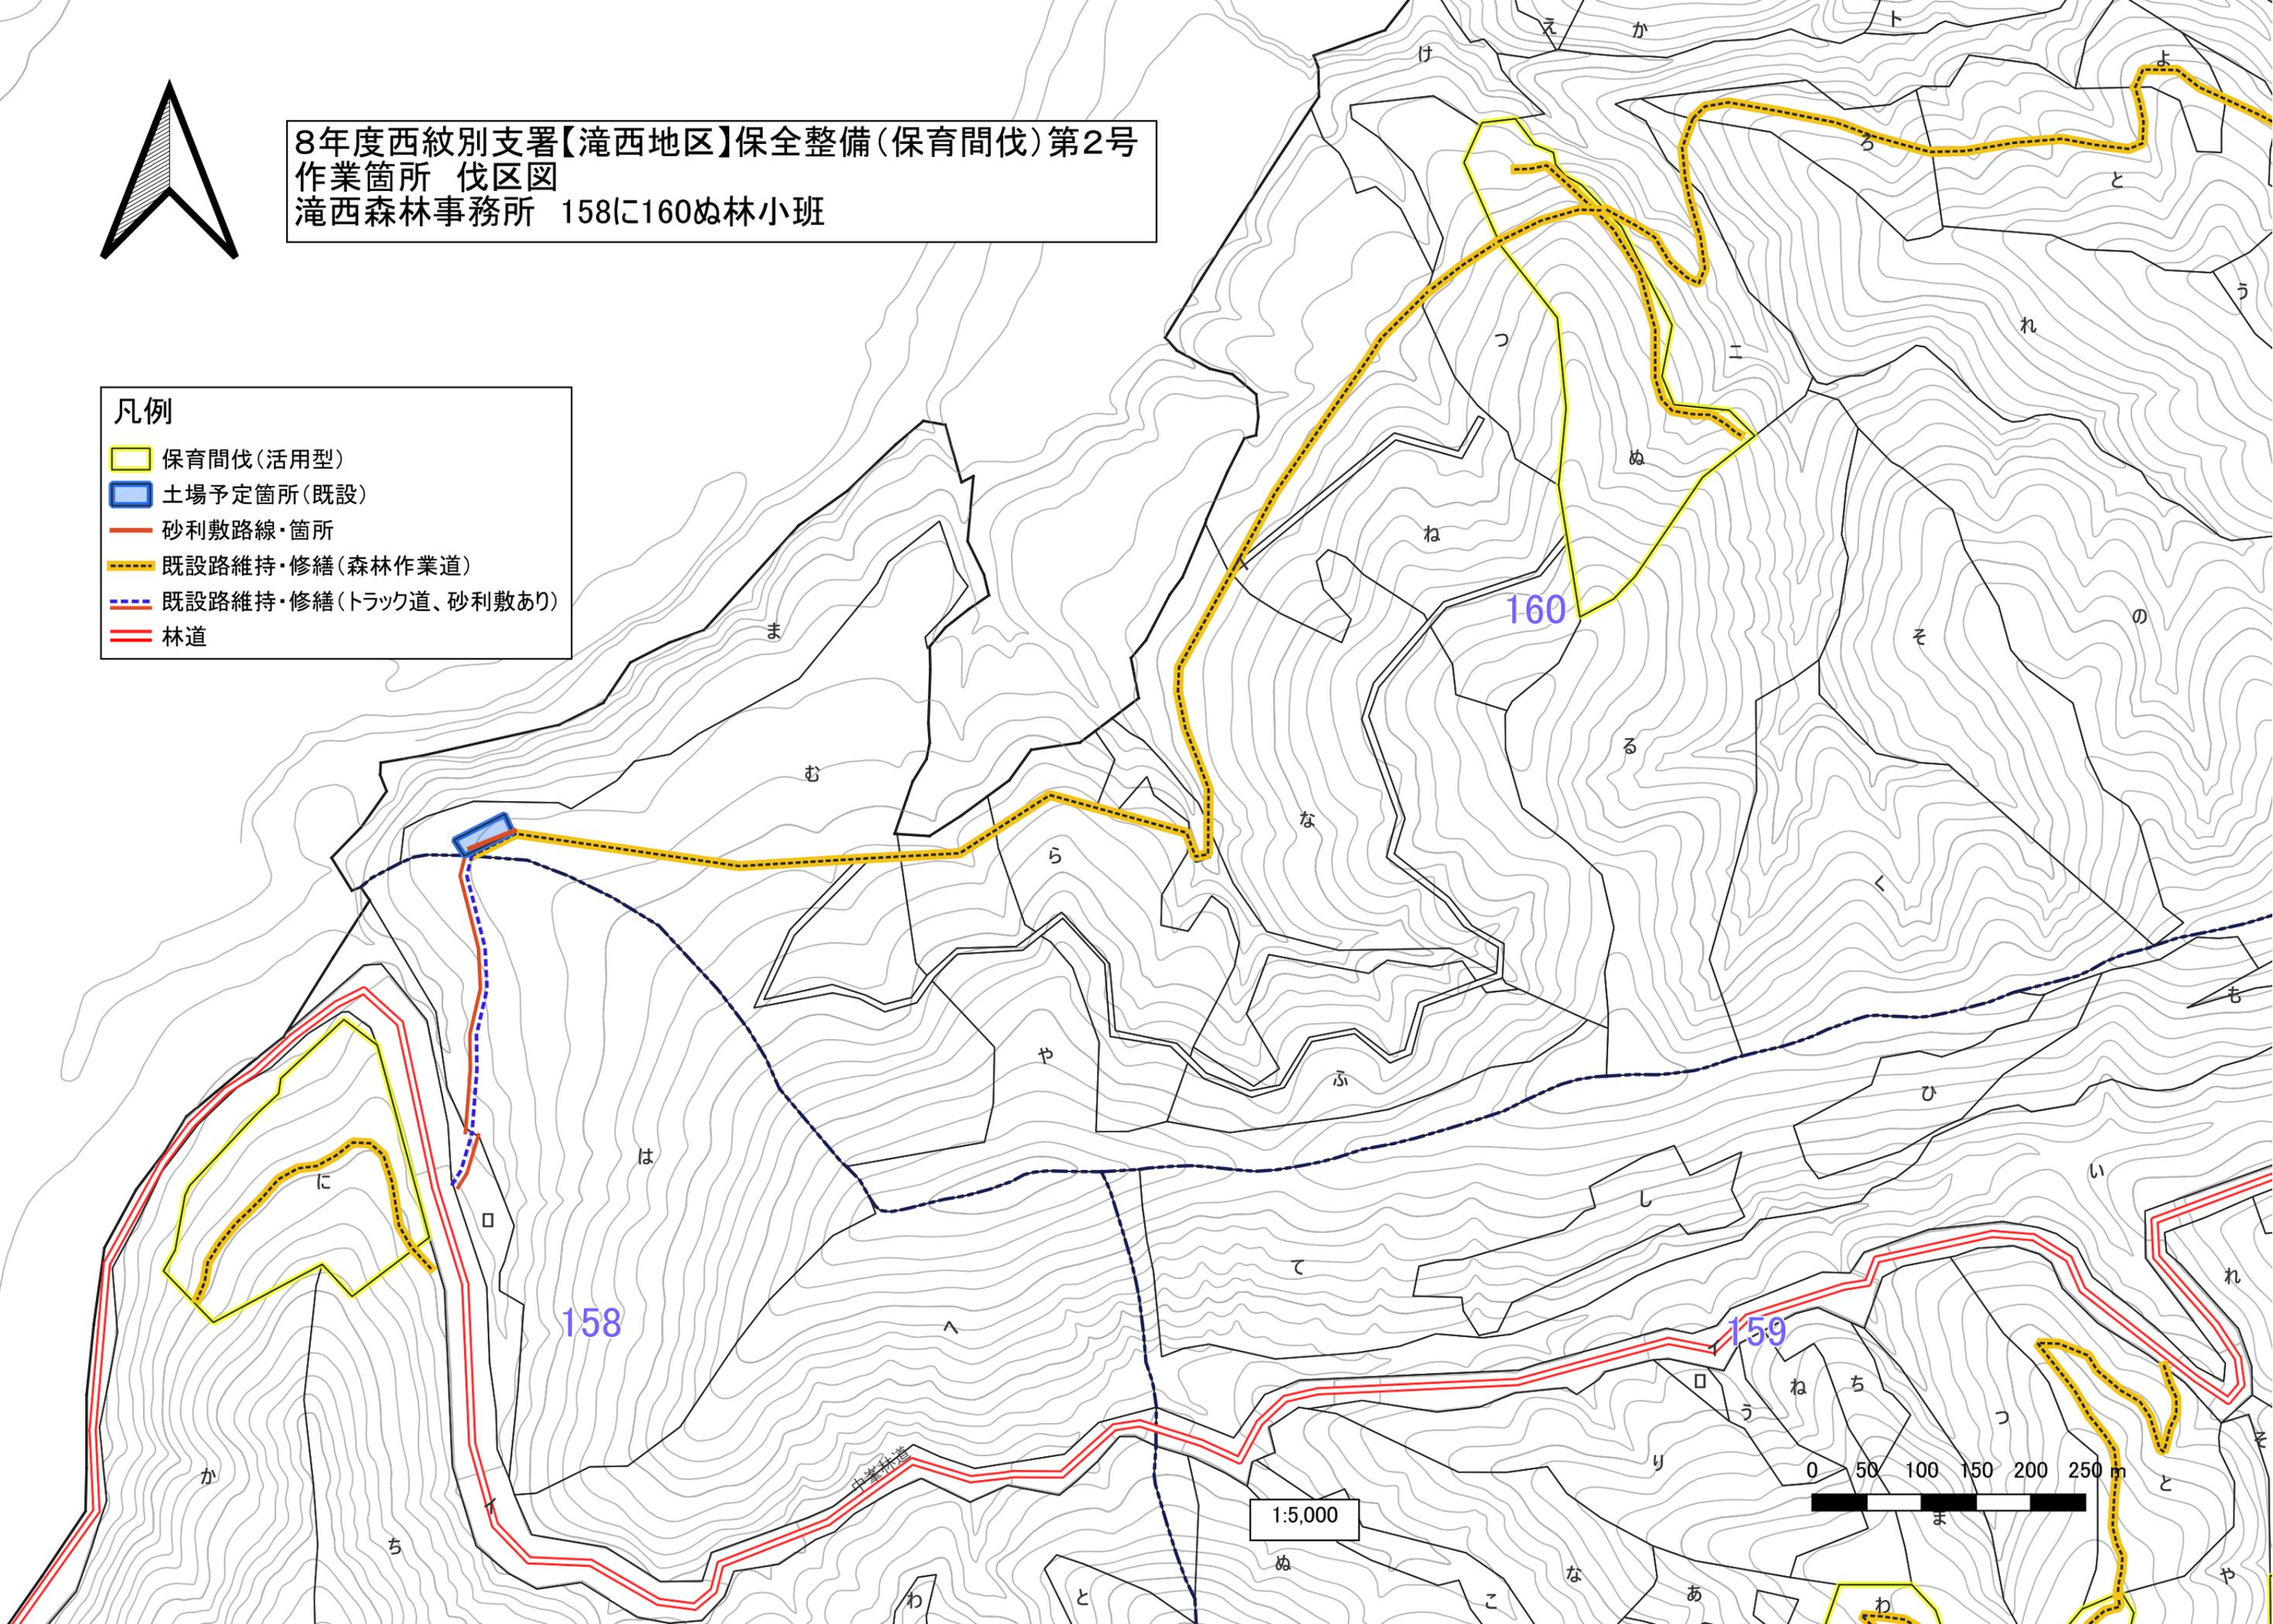

8年度西紋別支署【滝西地区】保全整備(保育間伐)第2号  
 作業箇所 伐区図  
 滝西森林事務所 159い01わせ林小班


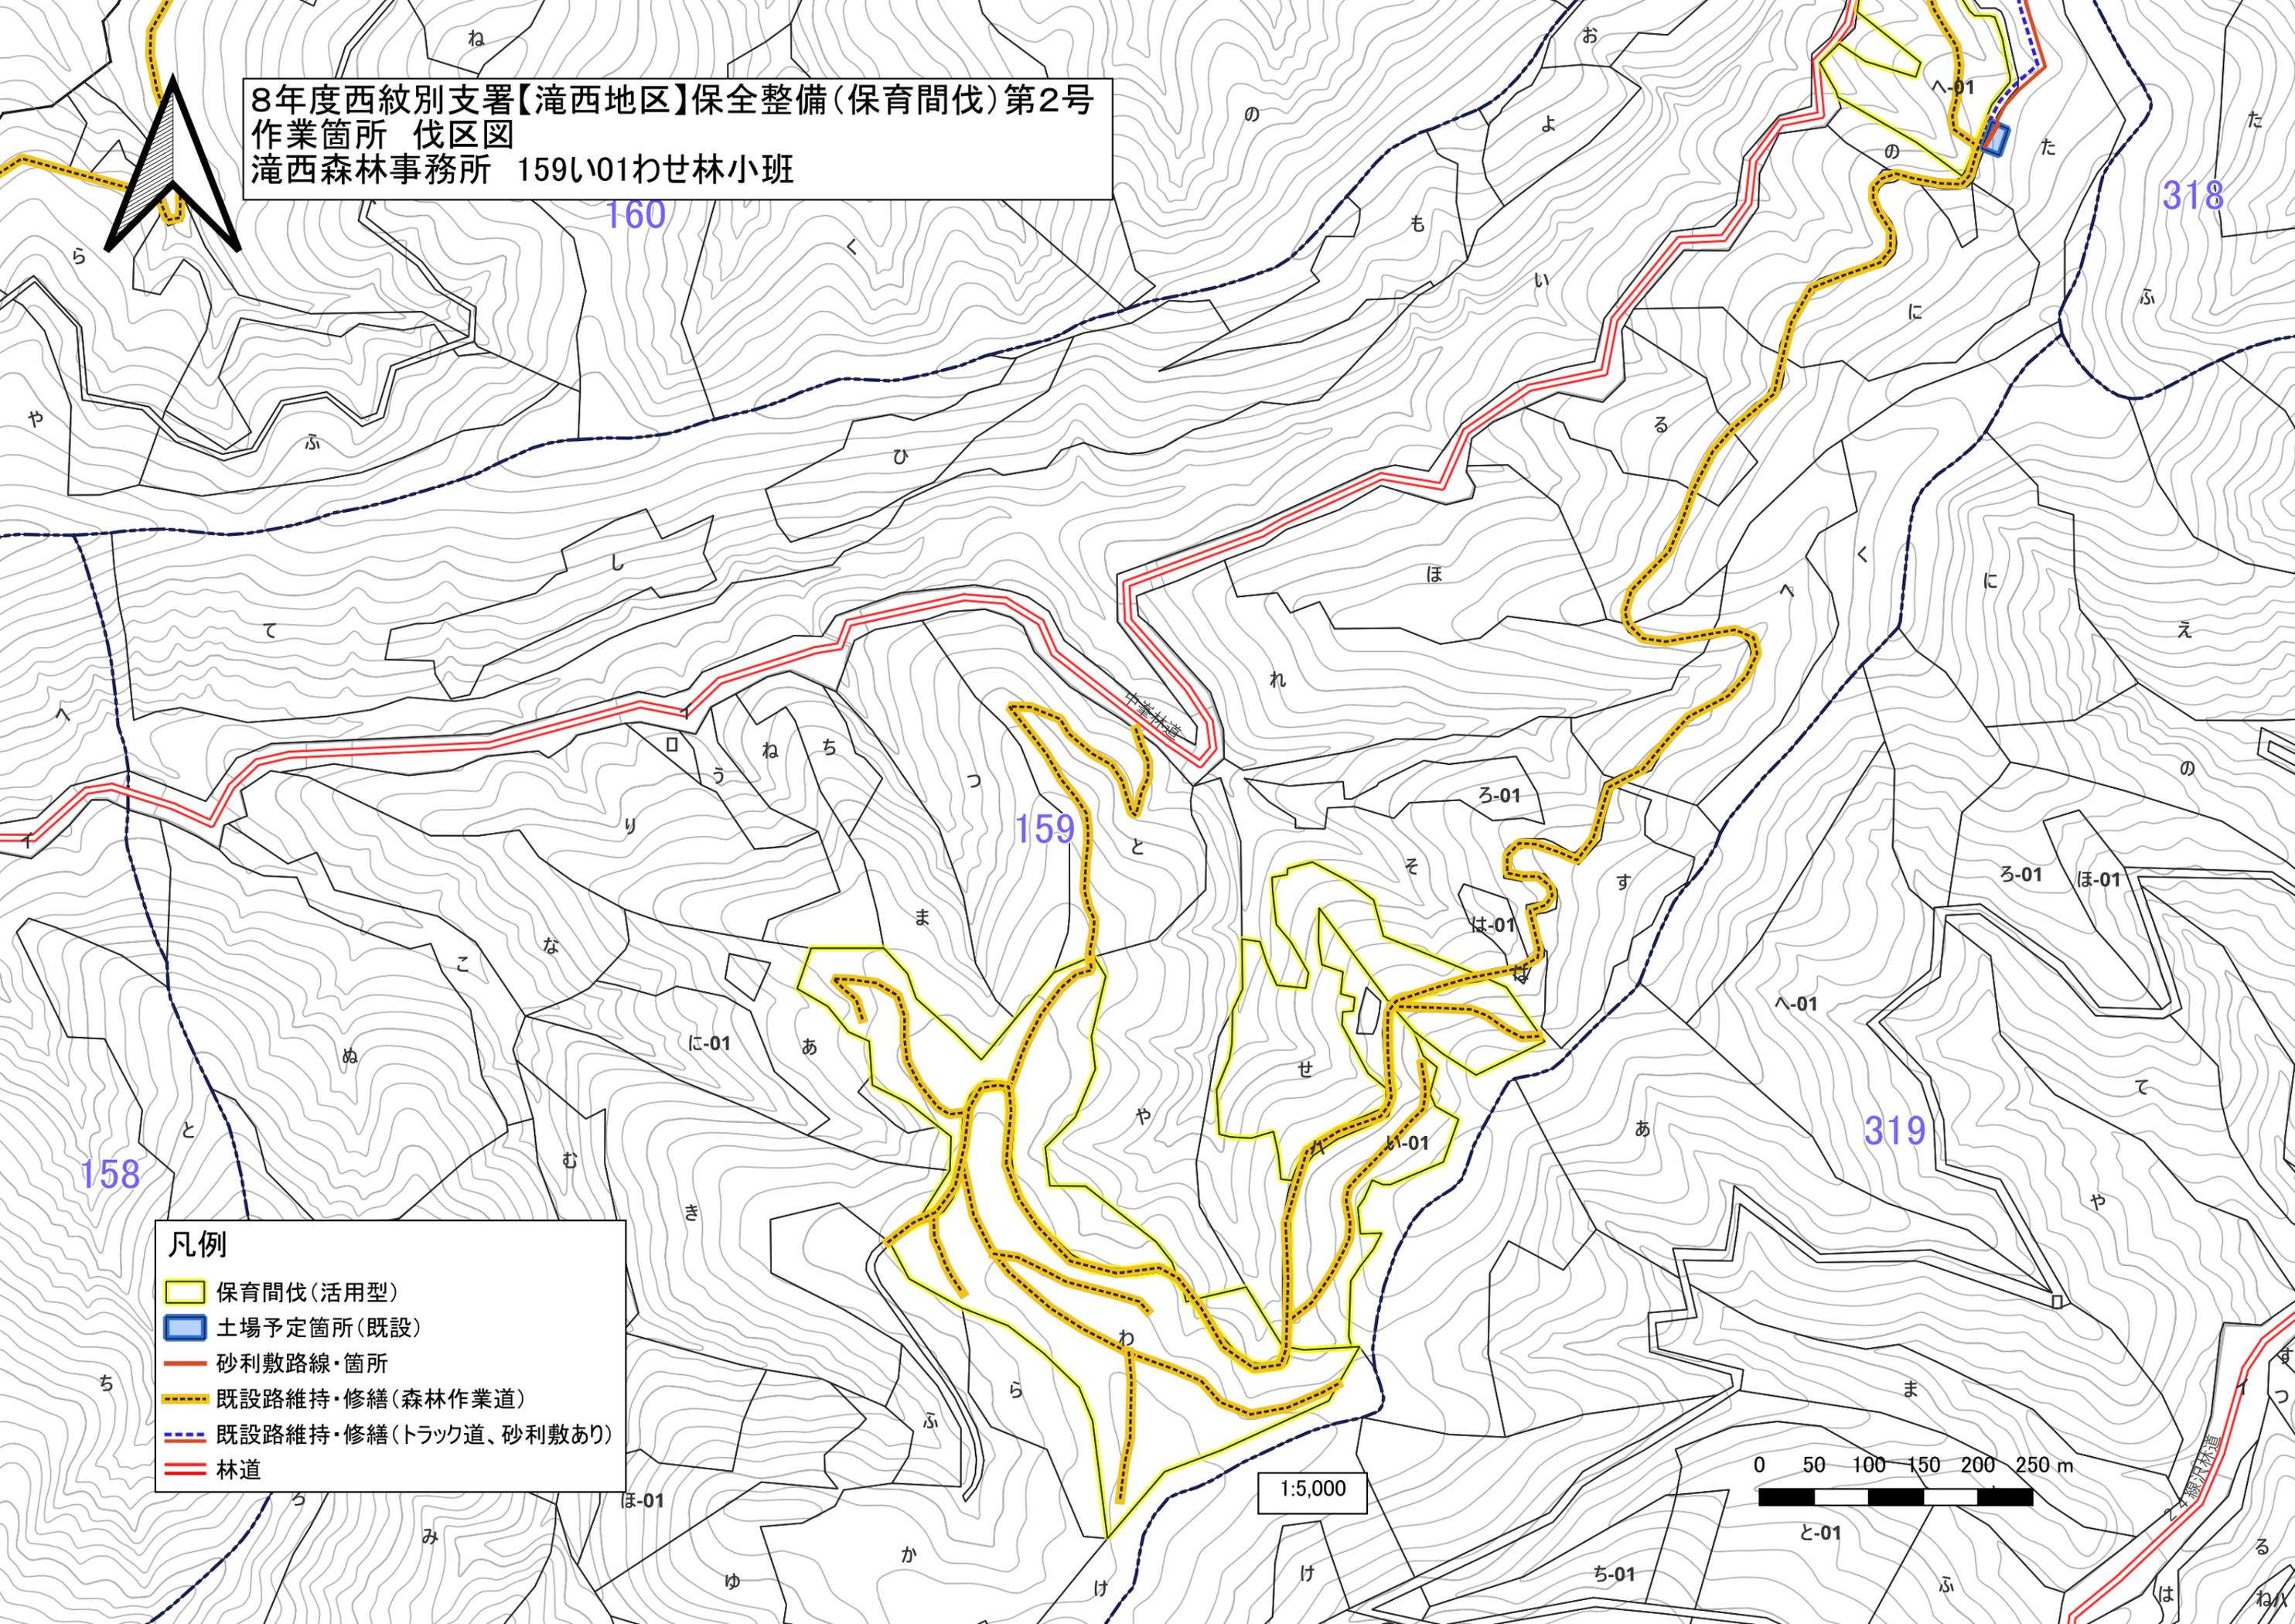


- 凡例**
- 保育間伐(活用型)
  - 土場予定箇所(既設)
  - 砂利敷路線・箇所
  - 既設路維持・修繕(森林作業道)
  - 既設路維持・修繕(トラック道、砂利敷あり)
  - 林道

1:5,000




8年度西紋別支署【滝西地区】保全整備(保育間伐)第2号  
作業箇所 伐区図  
滝西森林事務所 159へ01、160ち林小班

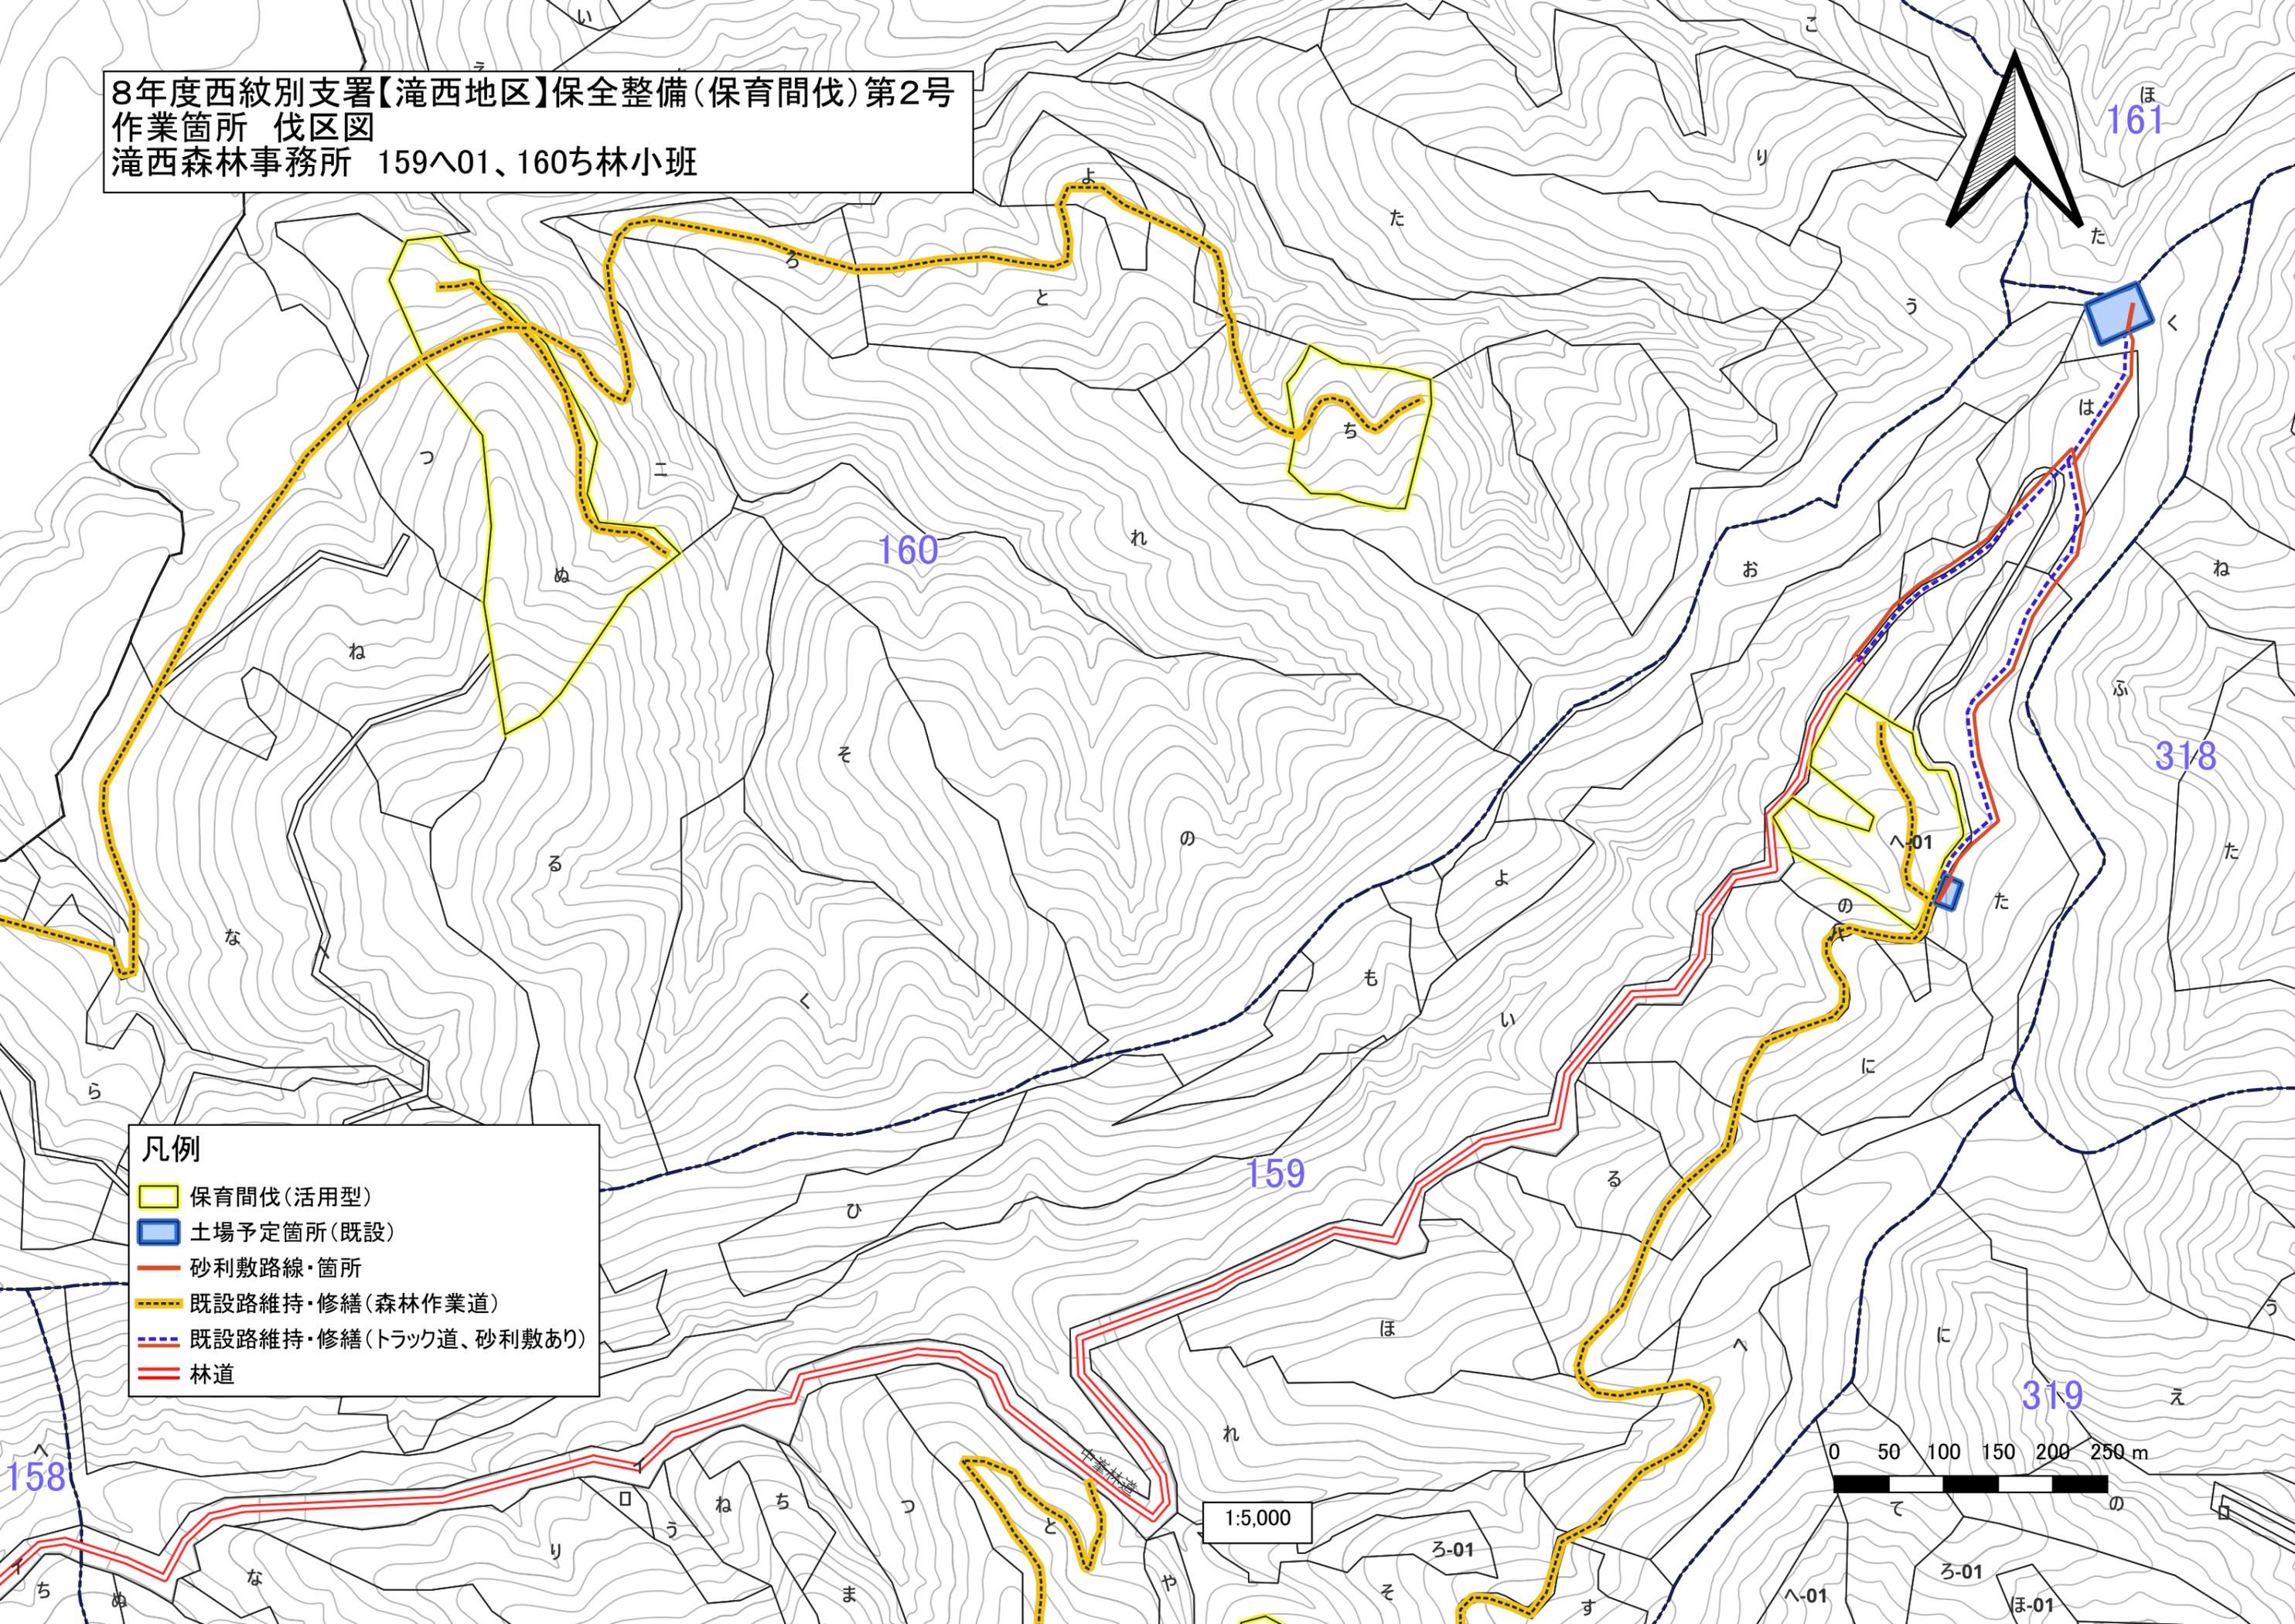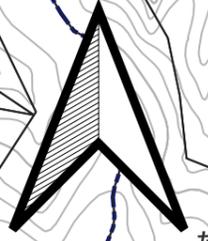

- 凡例
- 保育間伐(活用型)
  - 土場予定箇所(既設)
  - 砂利敷路線・箇所
  - 既設路維持・修繕(森林作業道)
  - 既設路維持・修繕(トラック道、砂利敷あり)
  - 林道


1:5,000

0 50 100 150 200 250 m

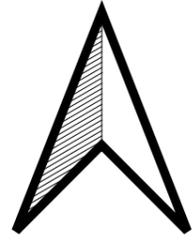


8年度西紋別支署【滝西地区】保全整備(保育間伐)第2号  
作業箇所 伐区図  
滝西森林事務所 160ほへ林小班

- 凡例
- 保育間伐(活用型)
  - 土場予定箇所(既設)
  - 砂利敷路線・箇所
  - 既設路維持・修繕(森林作業道)
  - 既設路維持・修繕(トラック道、砂利敷あり)
  - 林道

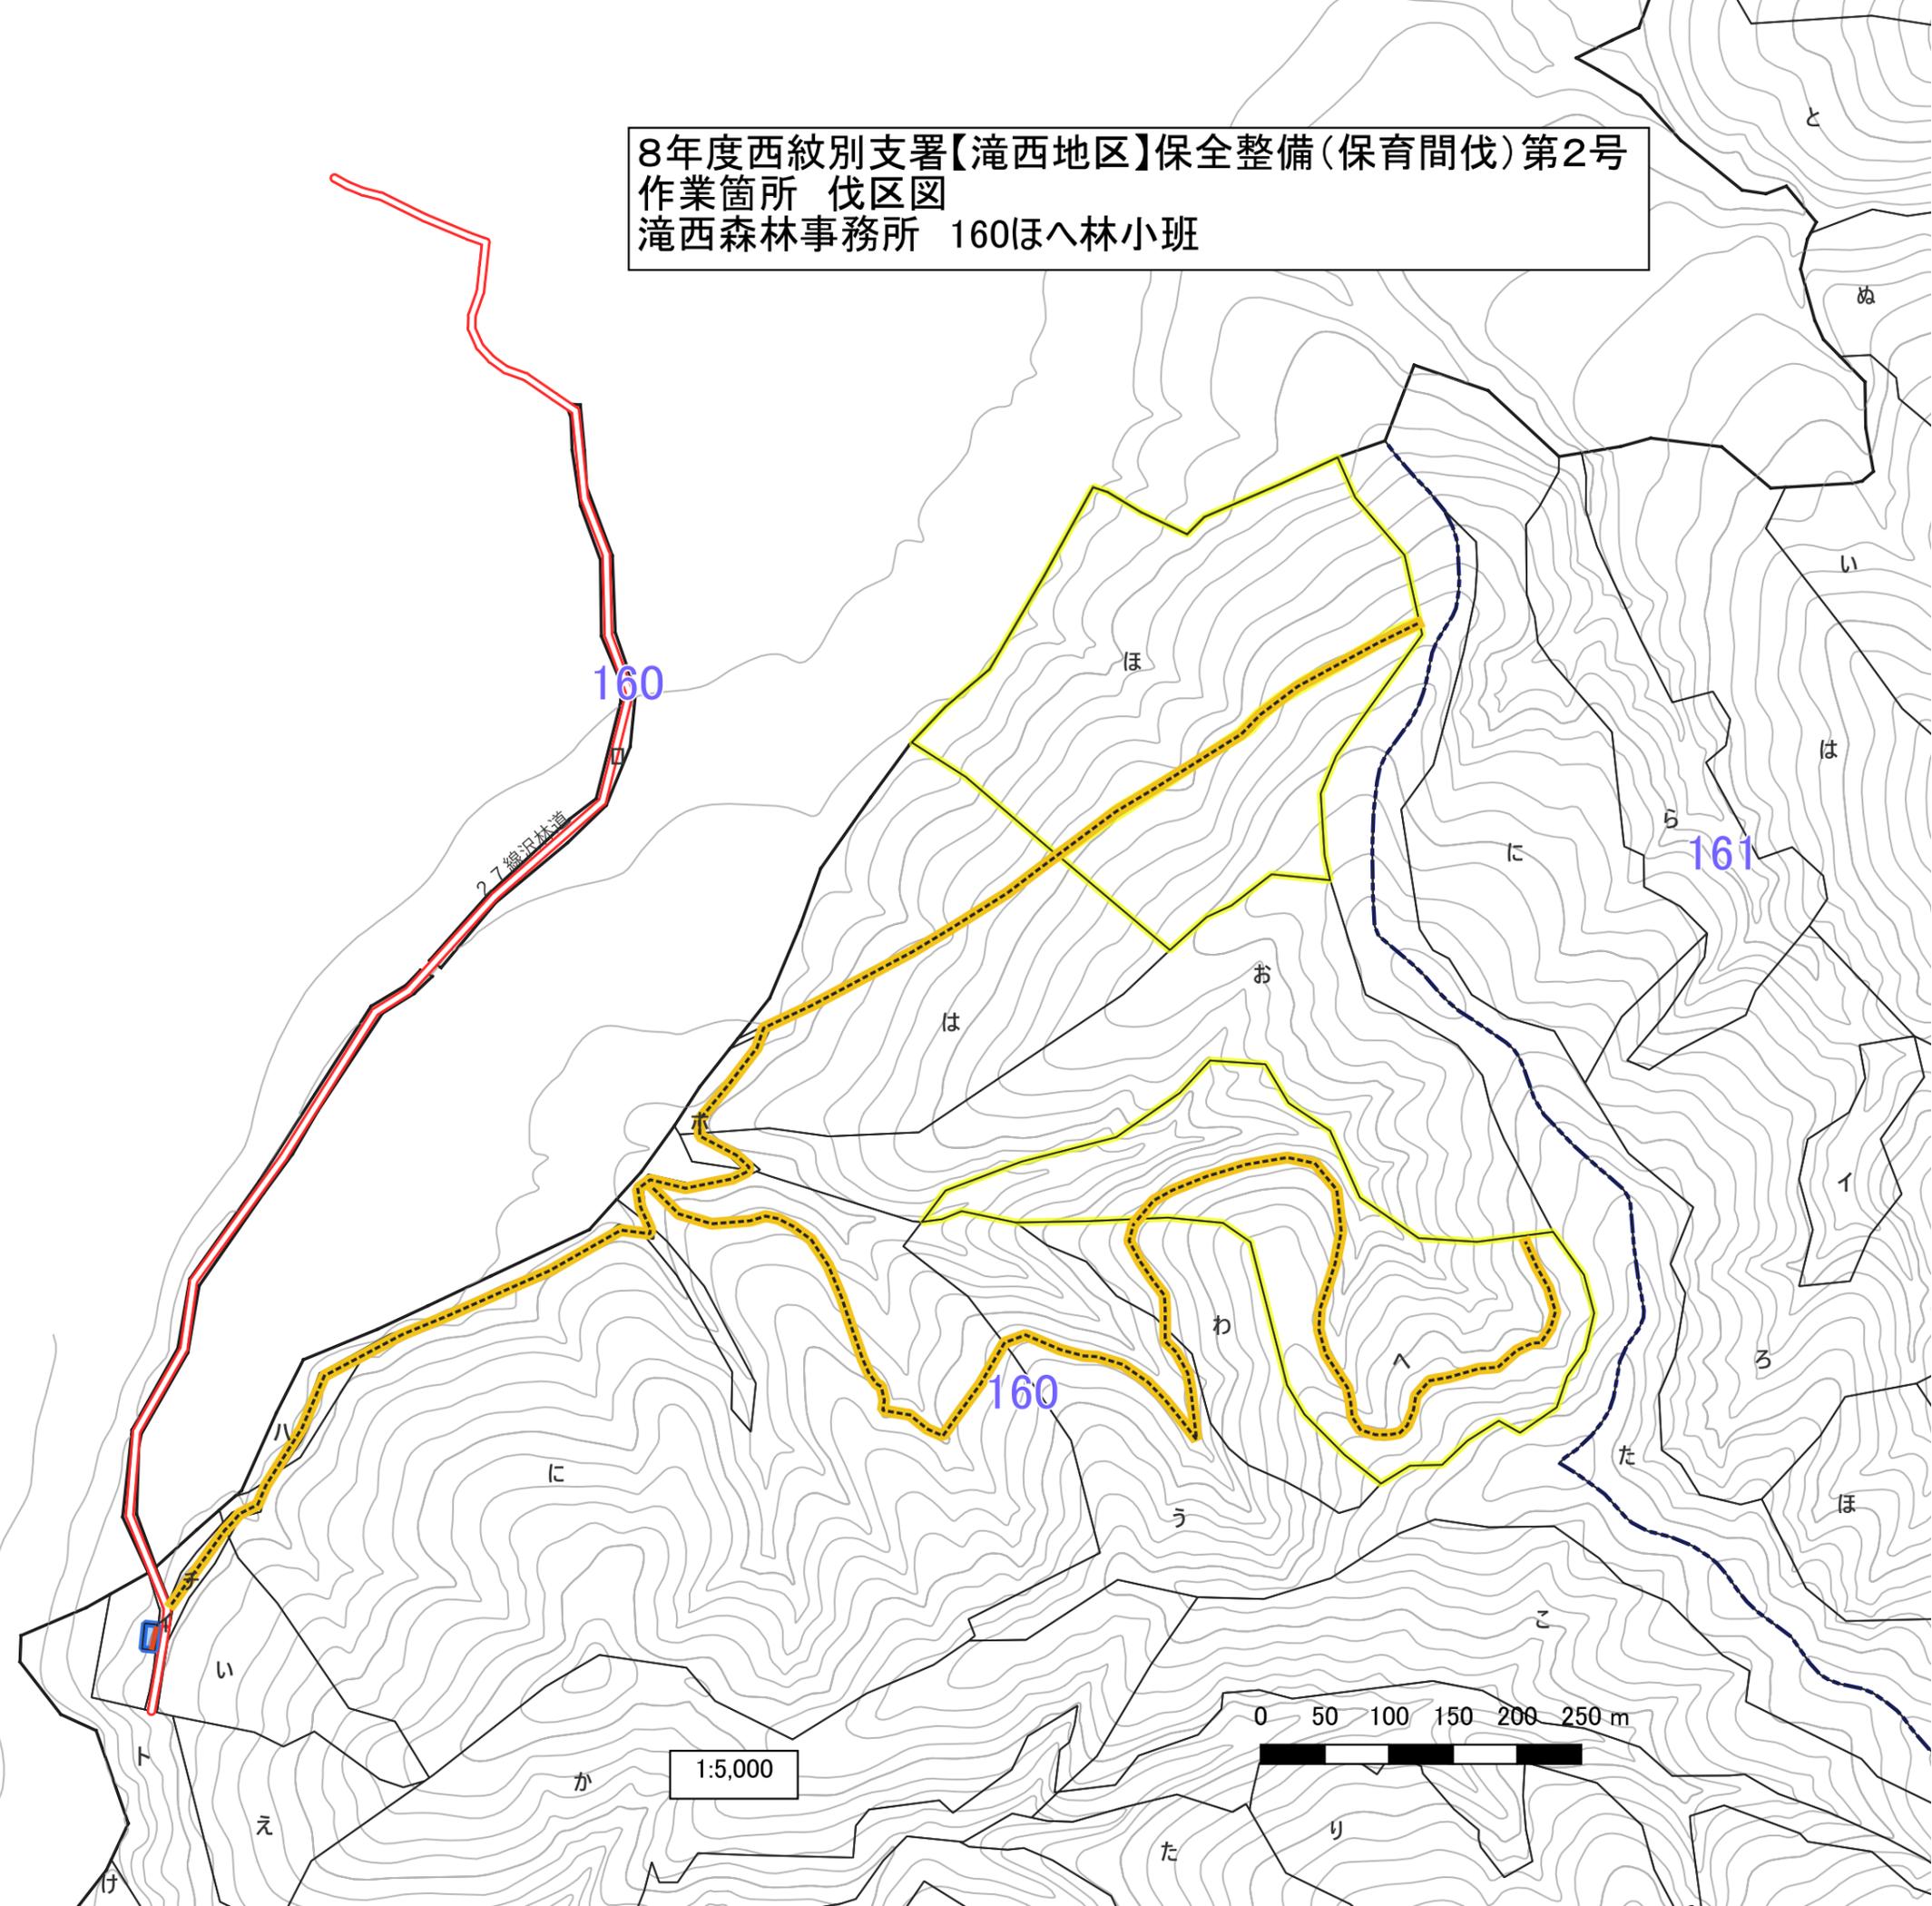


1:5,000

0 50 100 150 200 250 m

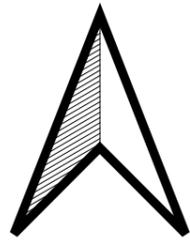


8年度西紋別支署【滝西地区】保全整備(保育間伐)第2号  
作業箇所 伐区図  
滝西森林事務所 162ちぬ林小班

- 凡例
- 保育間伐(活用型)
  - 土場予定箇所(既設)
  - 砂利敷路線・箇所
  - 既設路維持・修繕(森林作業道)
  - 既設路維持・修繕(トラック道、砂利敷あり)
  - 林道

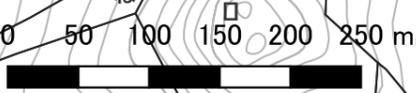

1:5,000

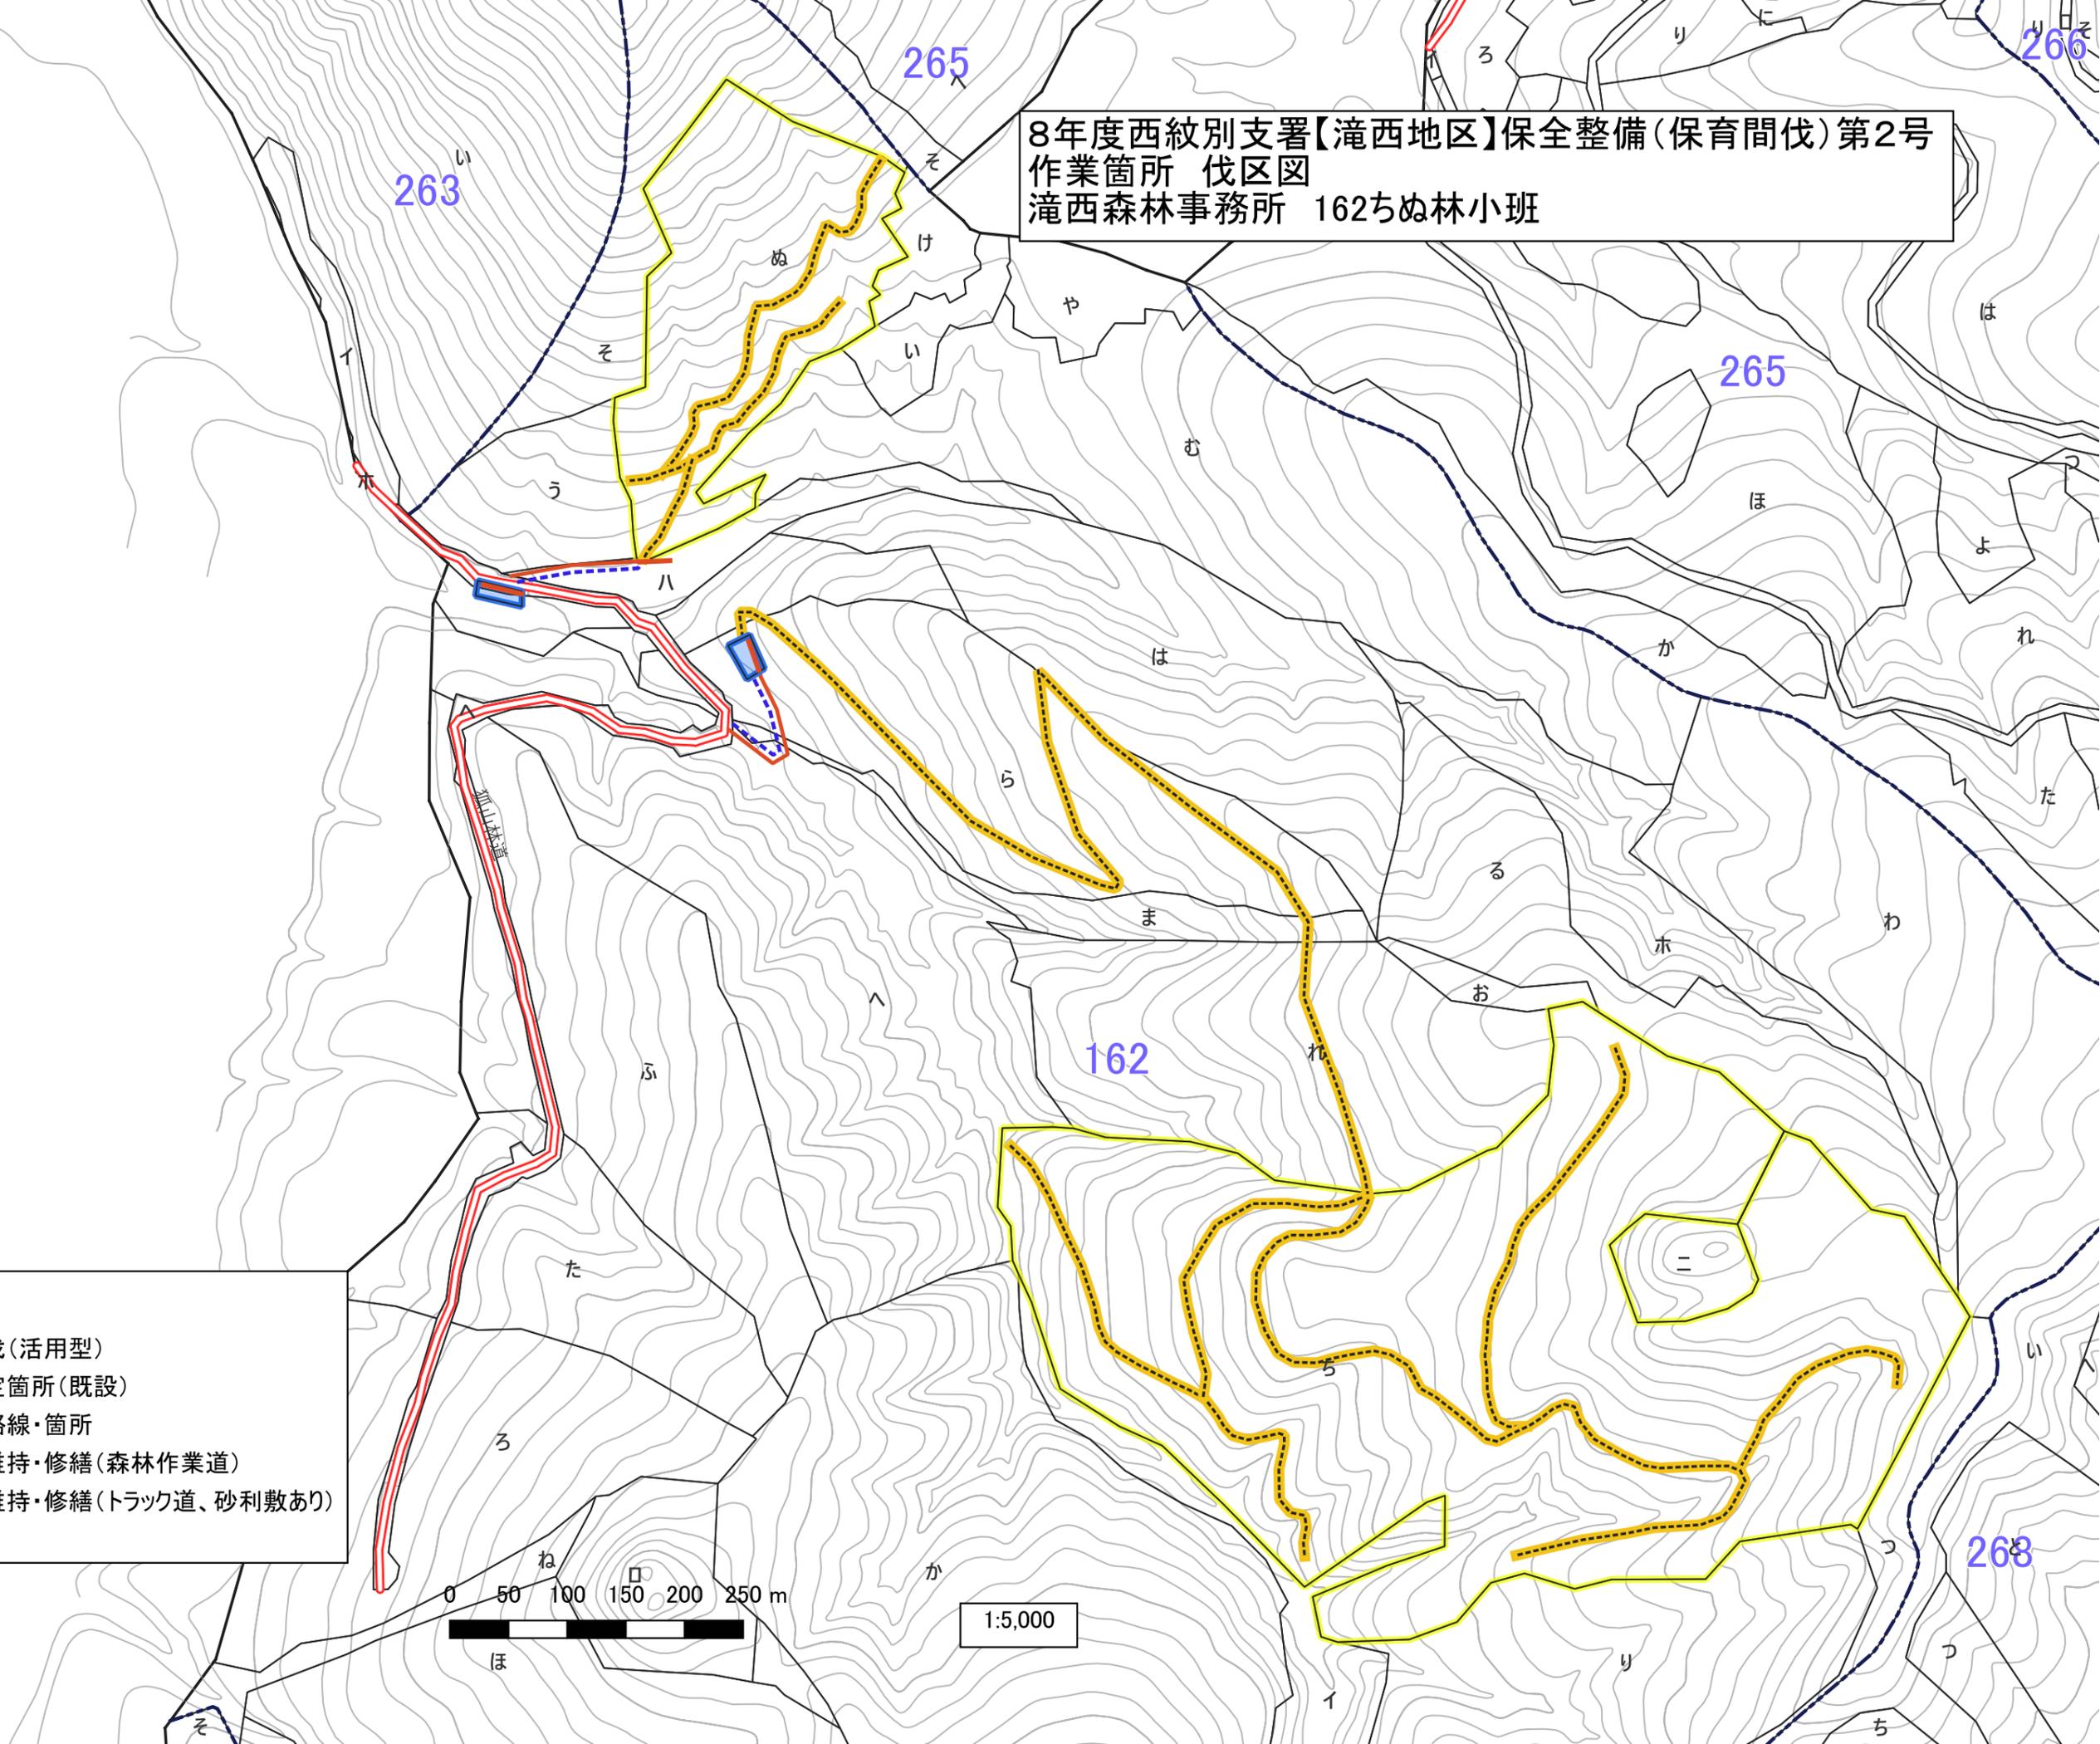

## 既設道修理等箇所別内訳

○事業名: 8年度西紋別支署【滝西地区】保全整備(保育間伐)第2号

網走西部森林管理署西紋別支署

記入 番号	担当区	林班	小班	伐区	敷砂利工(敷幅・敷厚・延長)						既設路(森林 作業道含む) 修理(m)	排水管敷工(設置のみ) 】≡【		排水管敷工(撤去あり) 】≡【		丸太組 数量 (m)	クマ対策 本数	シカ対策 本数	備考	
					幅 (m)	敷厚 (m)	引込線 (m)	既設道 (m)	土場線 (m)	砂利数量 (m3)		規格	パイプ径	数量 (m)	パイプ径					数量 (m)
1	滝西	108	ろ		3.2	0.2		380	20	287.0	盛土材		φ600mm	20			3	5	108イ林小班	
2	滝西	111	い		3.2	0.2		190		136.0	盛土材									
3	滝西	111	は		3.2	0.2		960	40	717.0	盛土材									
4	滝西	111	ほ																	
5	滝西	111	へ		3.2	0.2			20	14.0	盛土材									
6	滝西	113	い		3.1	0.1		800	20	285.0	盛土材									
7	滝西	113	ろ																	
8	滝西	113	は		3.2	0.2		160	20	129.0	盛土材									
9	滝西	114	い		3.2	0.2		130	20	108.0	盛土材									
10	滝西	121	い		3.2	0.2		40	20	43.0	盛土材									
11	滝西	121	は		3.2	0.2			20	14.0	盛土材									
12	滝西	158	に		3.1	0.1		310	20	115.0	盛土材									
13	滝西	159	い01																	
14	滝西	159	へ01		3.2	0.2		830	40	624.0	盛土材									
15	滝西	159	わ																	
16	滝西	159	せ																	
17	滝西	160	ほ		3.2	0.2			20	14.0	盛土材									
18	滝西	160	へ																	
19	滝西	160	ち																	
20	滝西	160	ぬ																	
21	滝西	162	ち		3.1	0.1		120	20	49.0	盛土材									
22	滝西	162	ぬ		3.2	0.2		110	40	108.0	盛土材									
	計						0	4030	320	2643.0				20		0	0	3	5	