


位置図

網走西部森林管理署
西紋別支署

大型機械地拵

林小班	面積(ha)
1201る	1.24
1204り	1.15

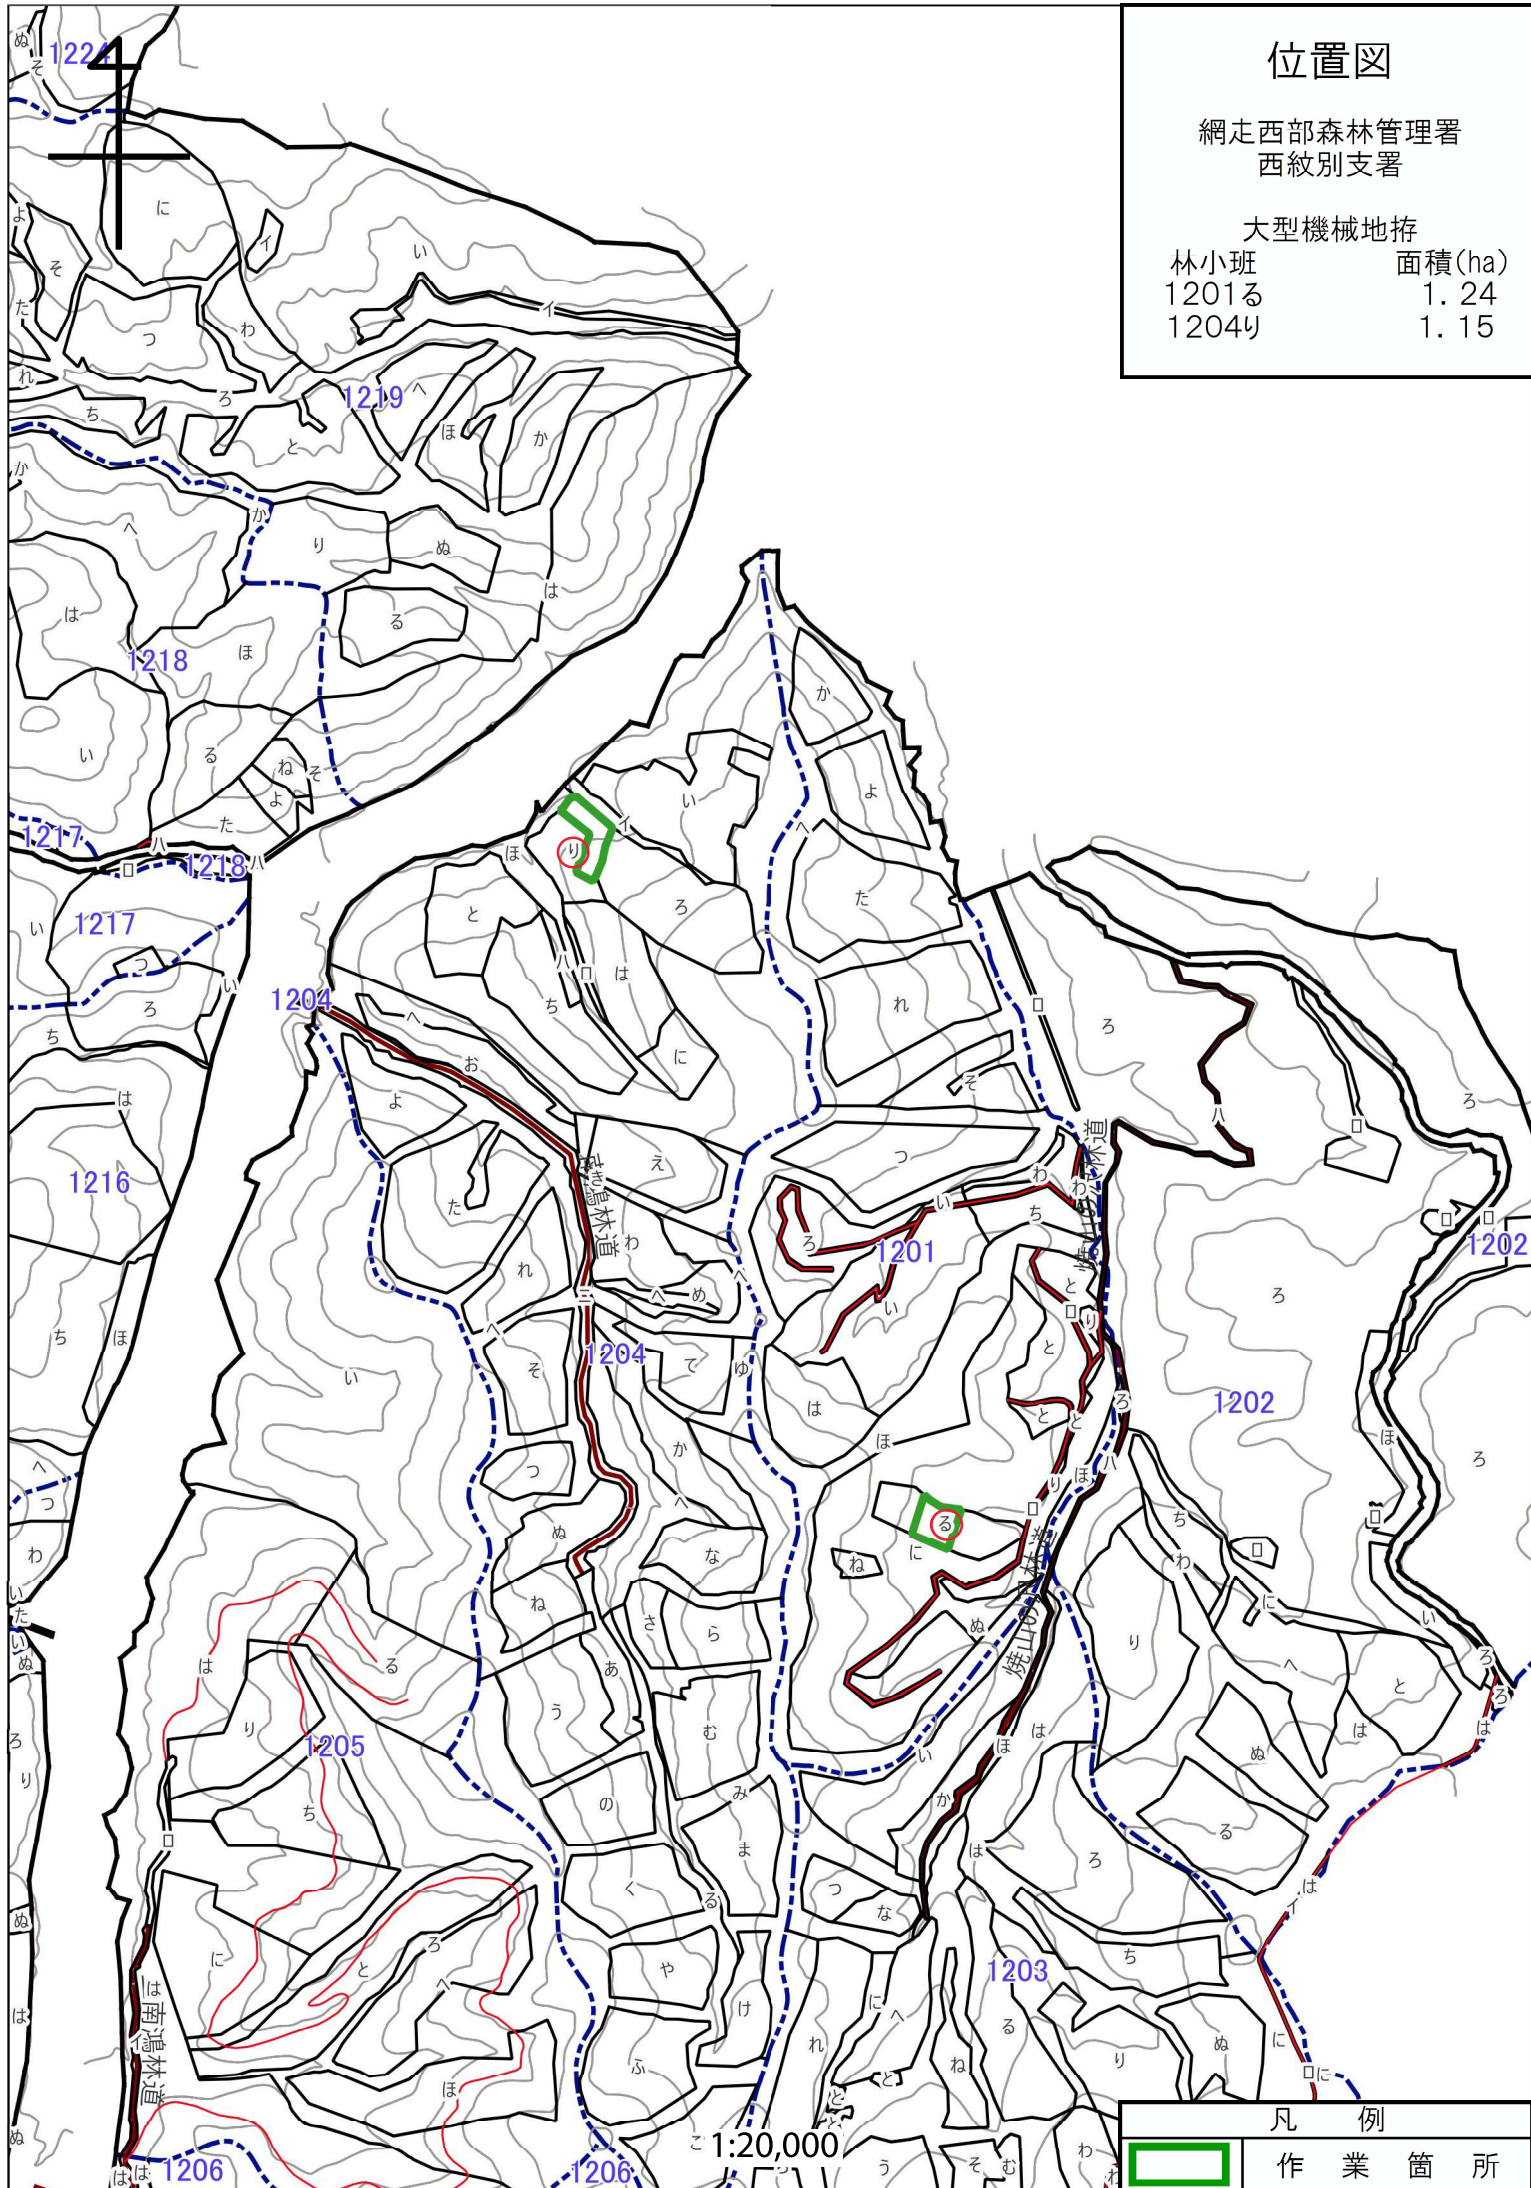

実測図

網走西部森林管理署
西紋別支署

大型機械地帯

林小班	面積(ha)
1201る	1.24

路面整正


林班	延長(m)
1201	500

砂利敷均

林班	数量(m³)
1201	65

排水管敷設

林班	延長(m)
1201	5

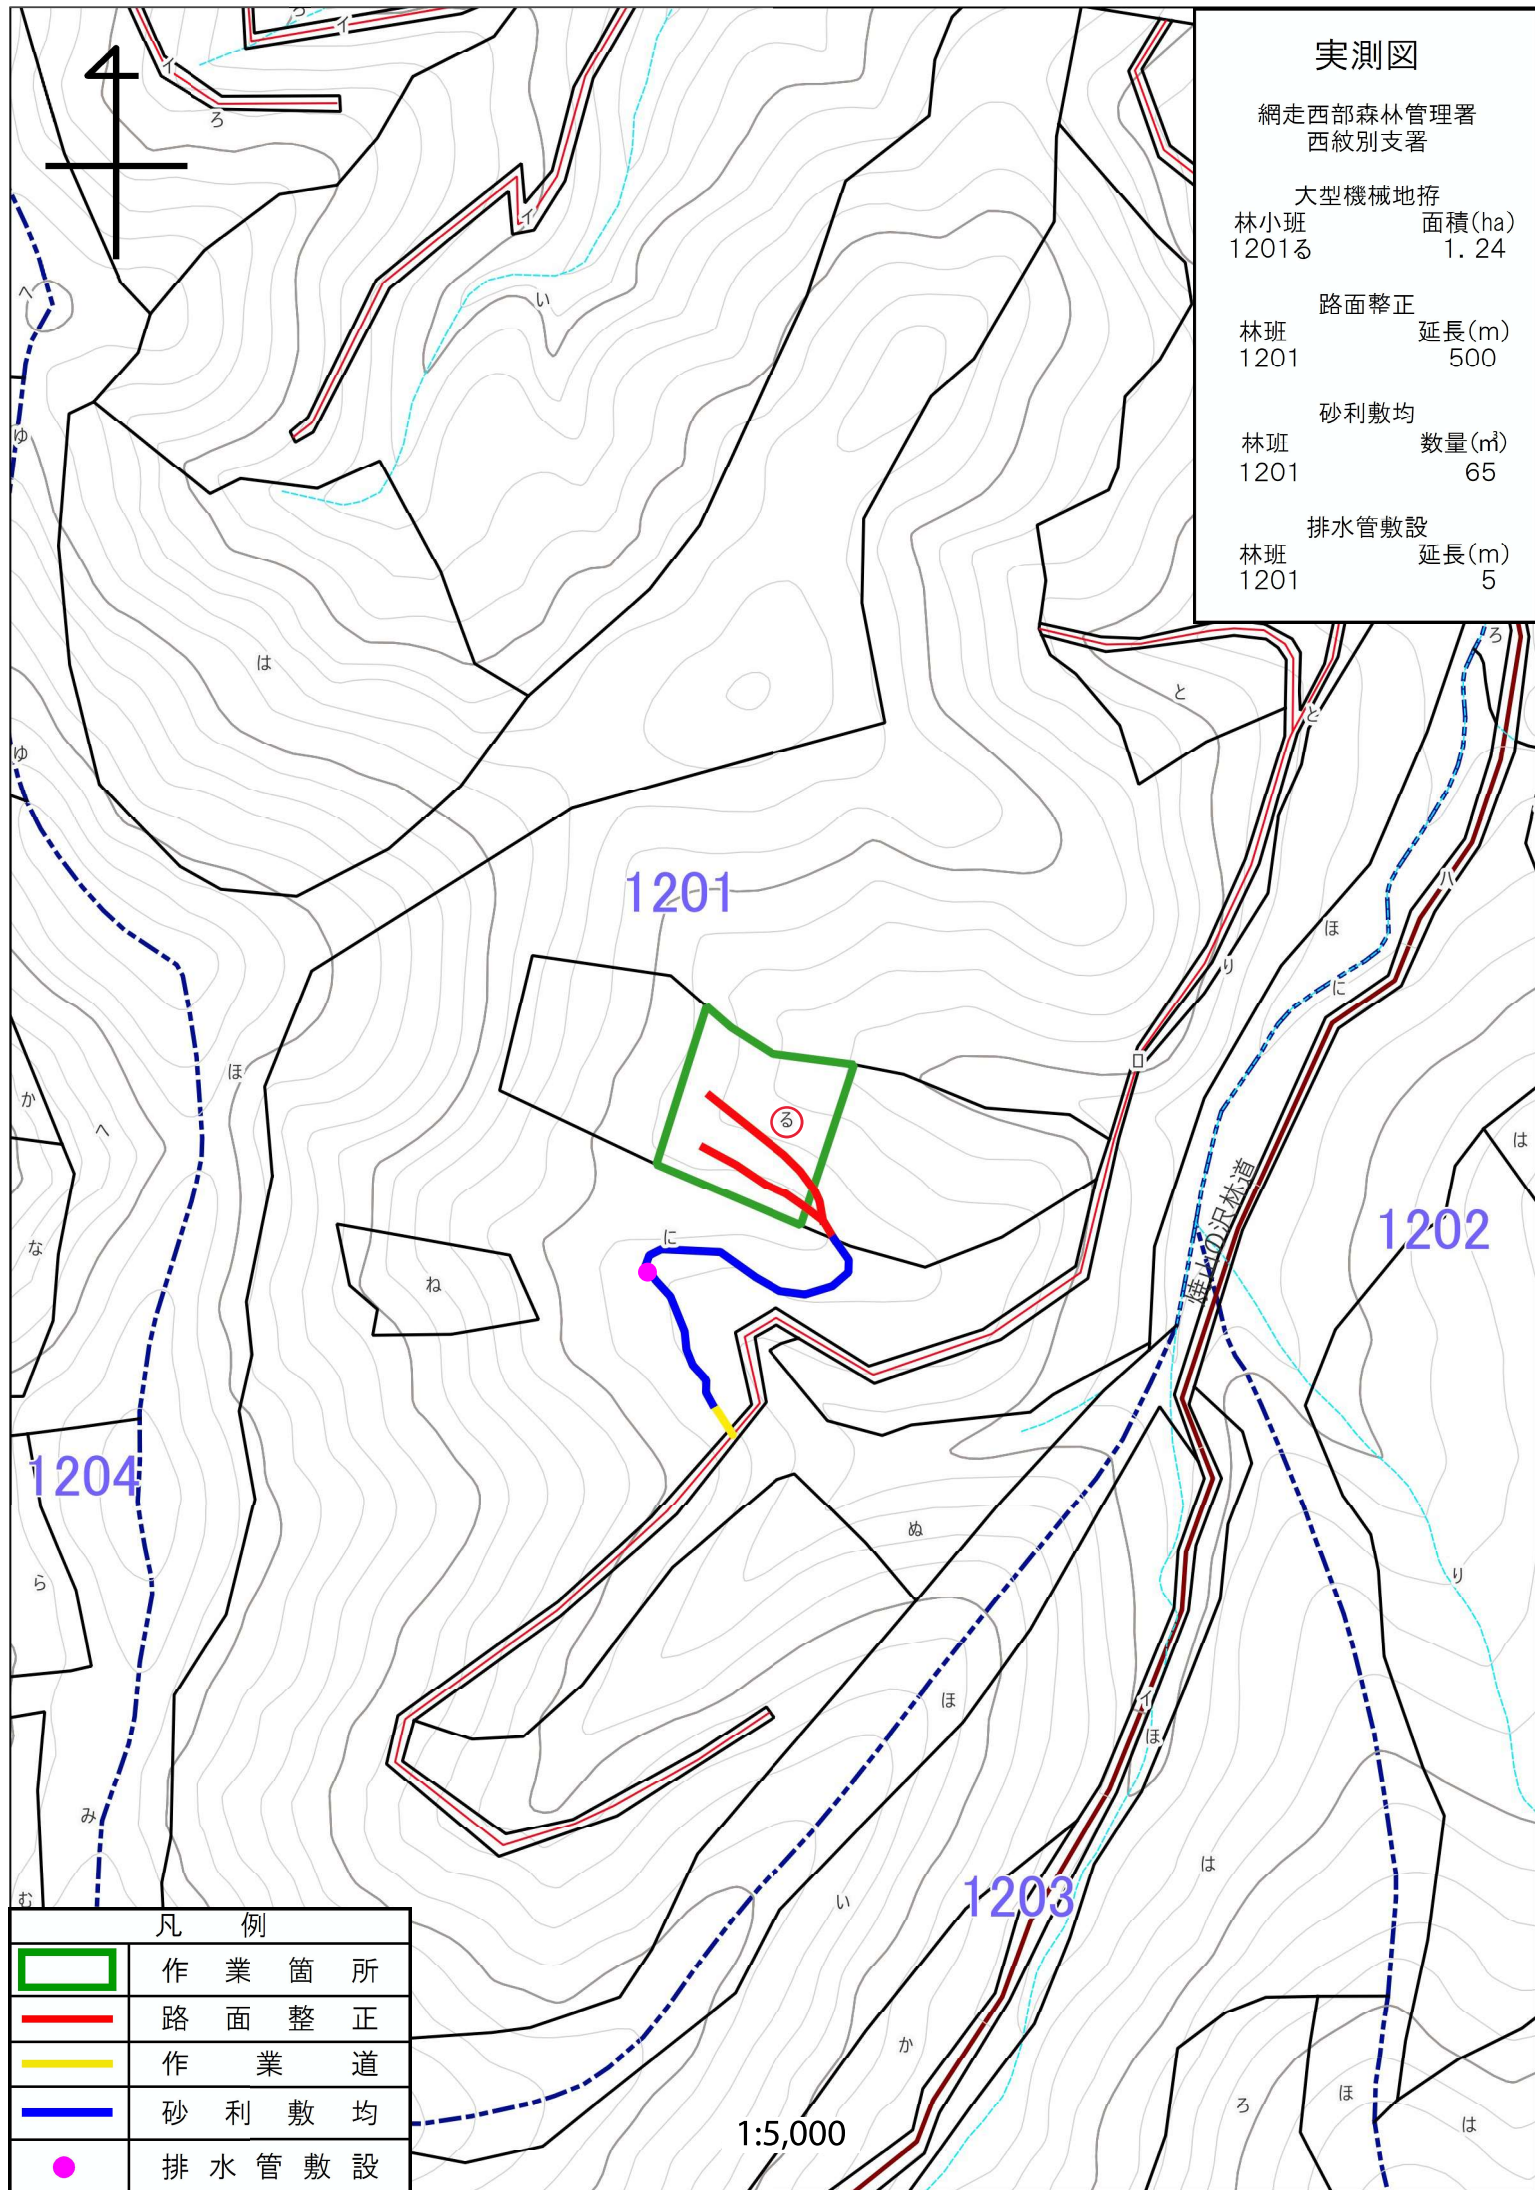

凡 例


	作 業 箇 所
	路 面 整 正
	作 業 道
	砂 利 敷 均
	排 水 管 敷 設

実測図

網走西部森林管理署
西紋別支署

大型機械地拵
林小班 面積(ha)
1204り 1.15

路面整正
林班 延長(m)
1204 1000

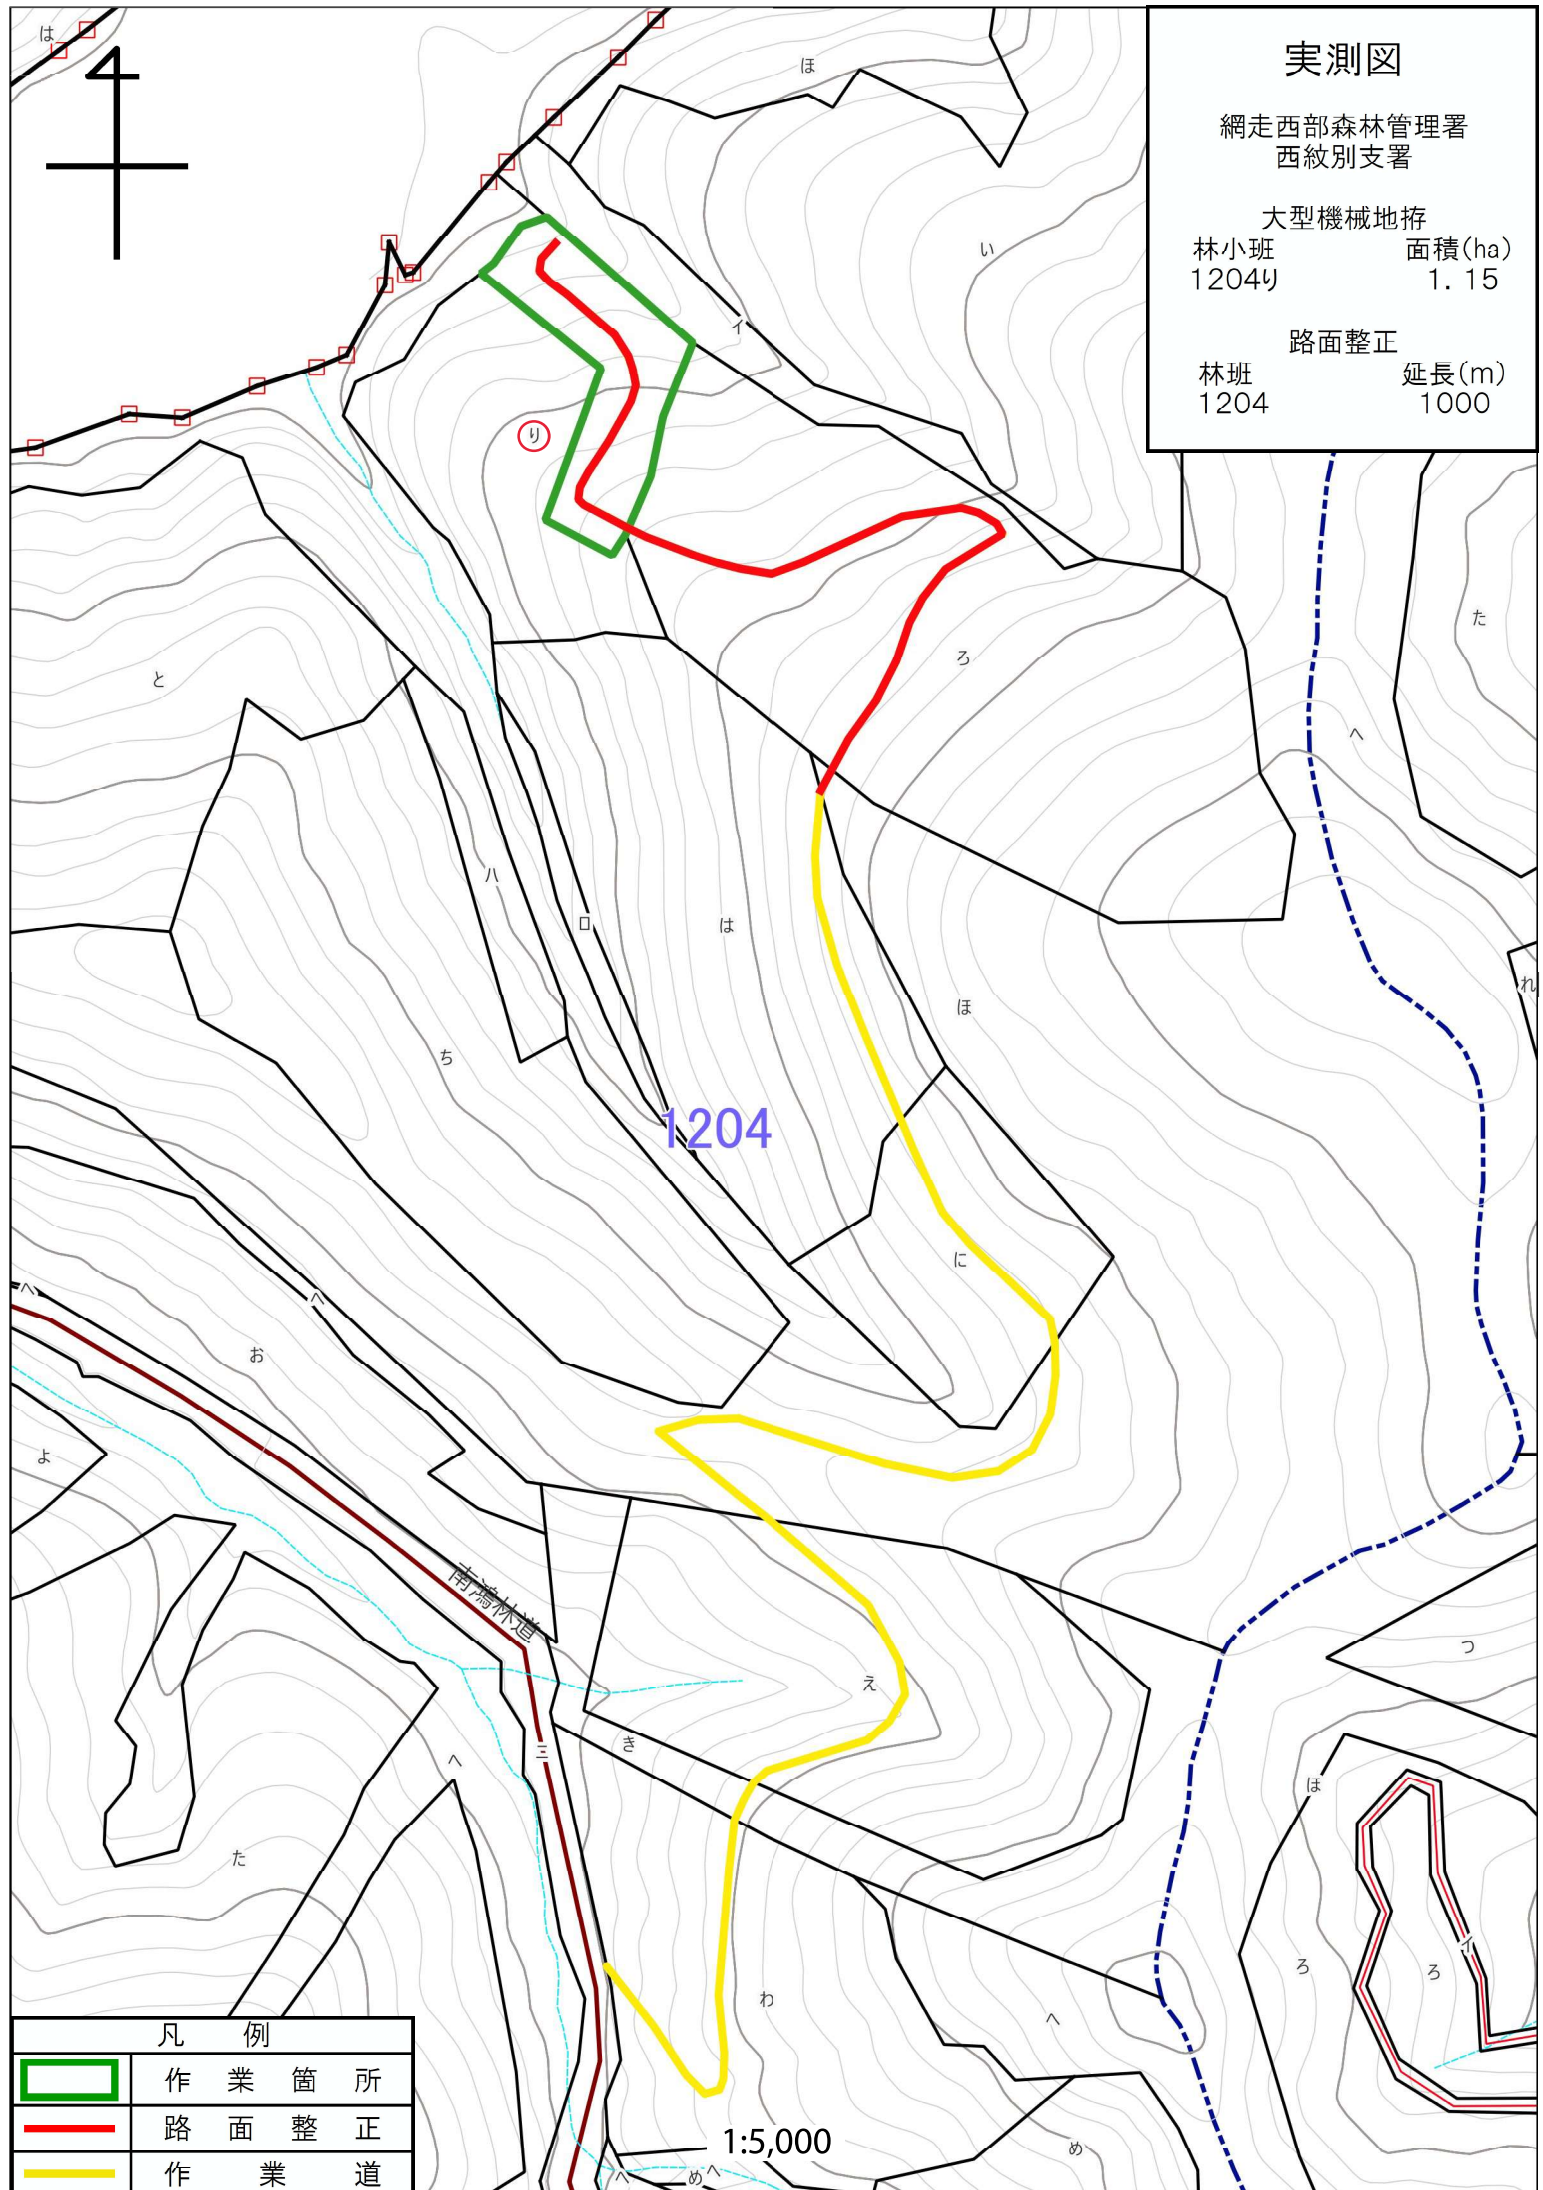

凡 例

	作 業 箇 所
	路 面 整 正
	作 業 道