



8年度渡島署【森地区】保全整備造林外第2号
 森担当区 1105林班い小班外
 位置図 縮尺 1:20000

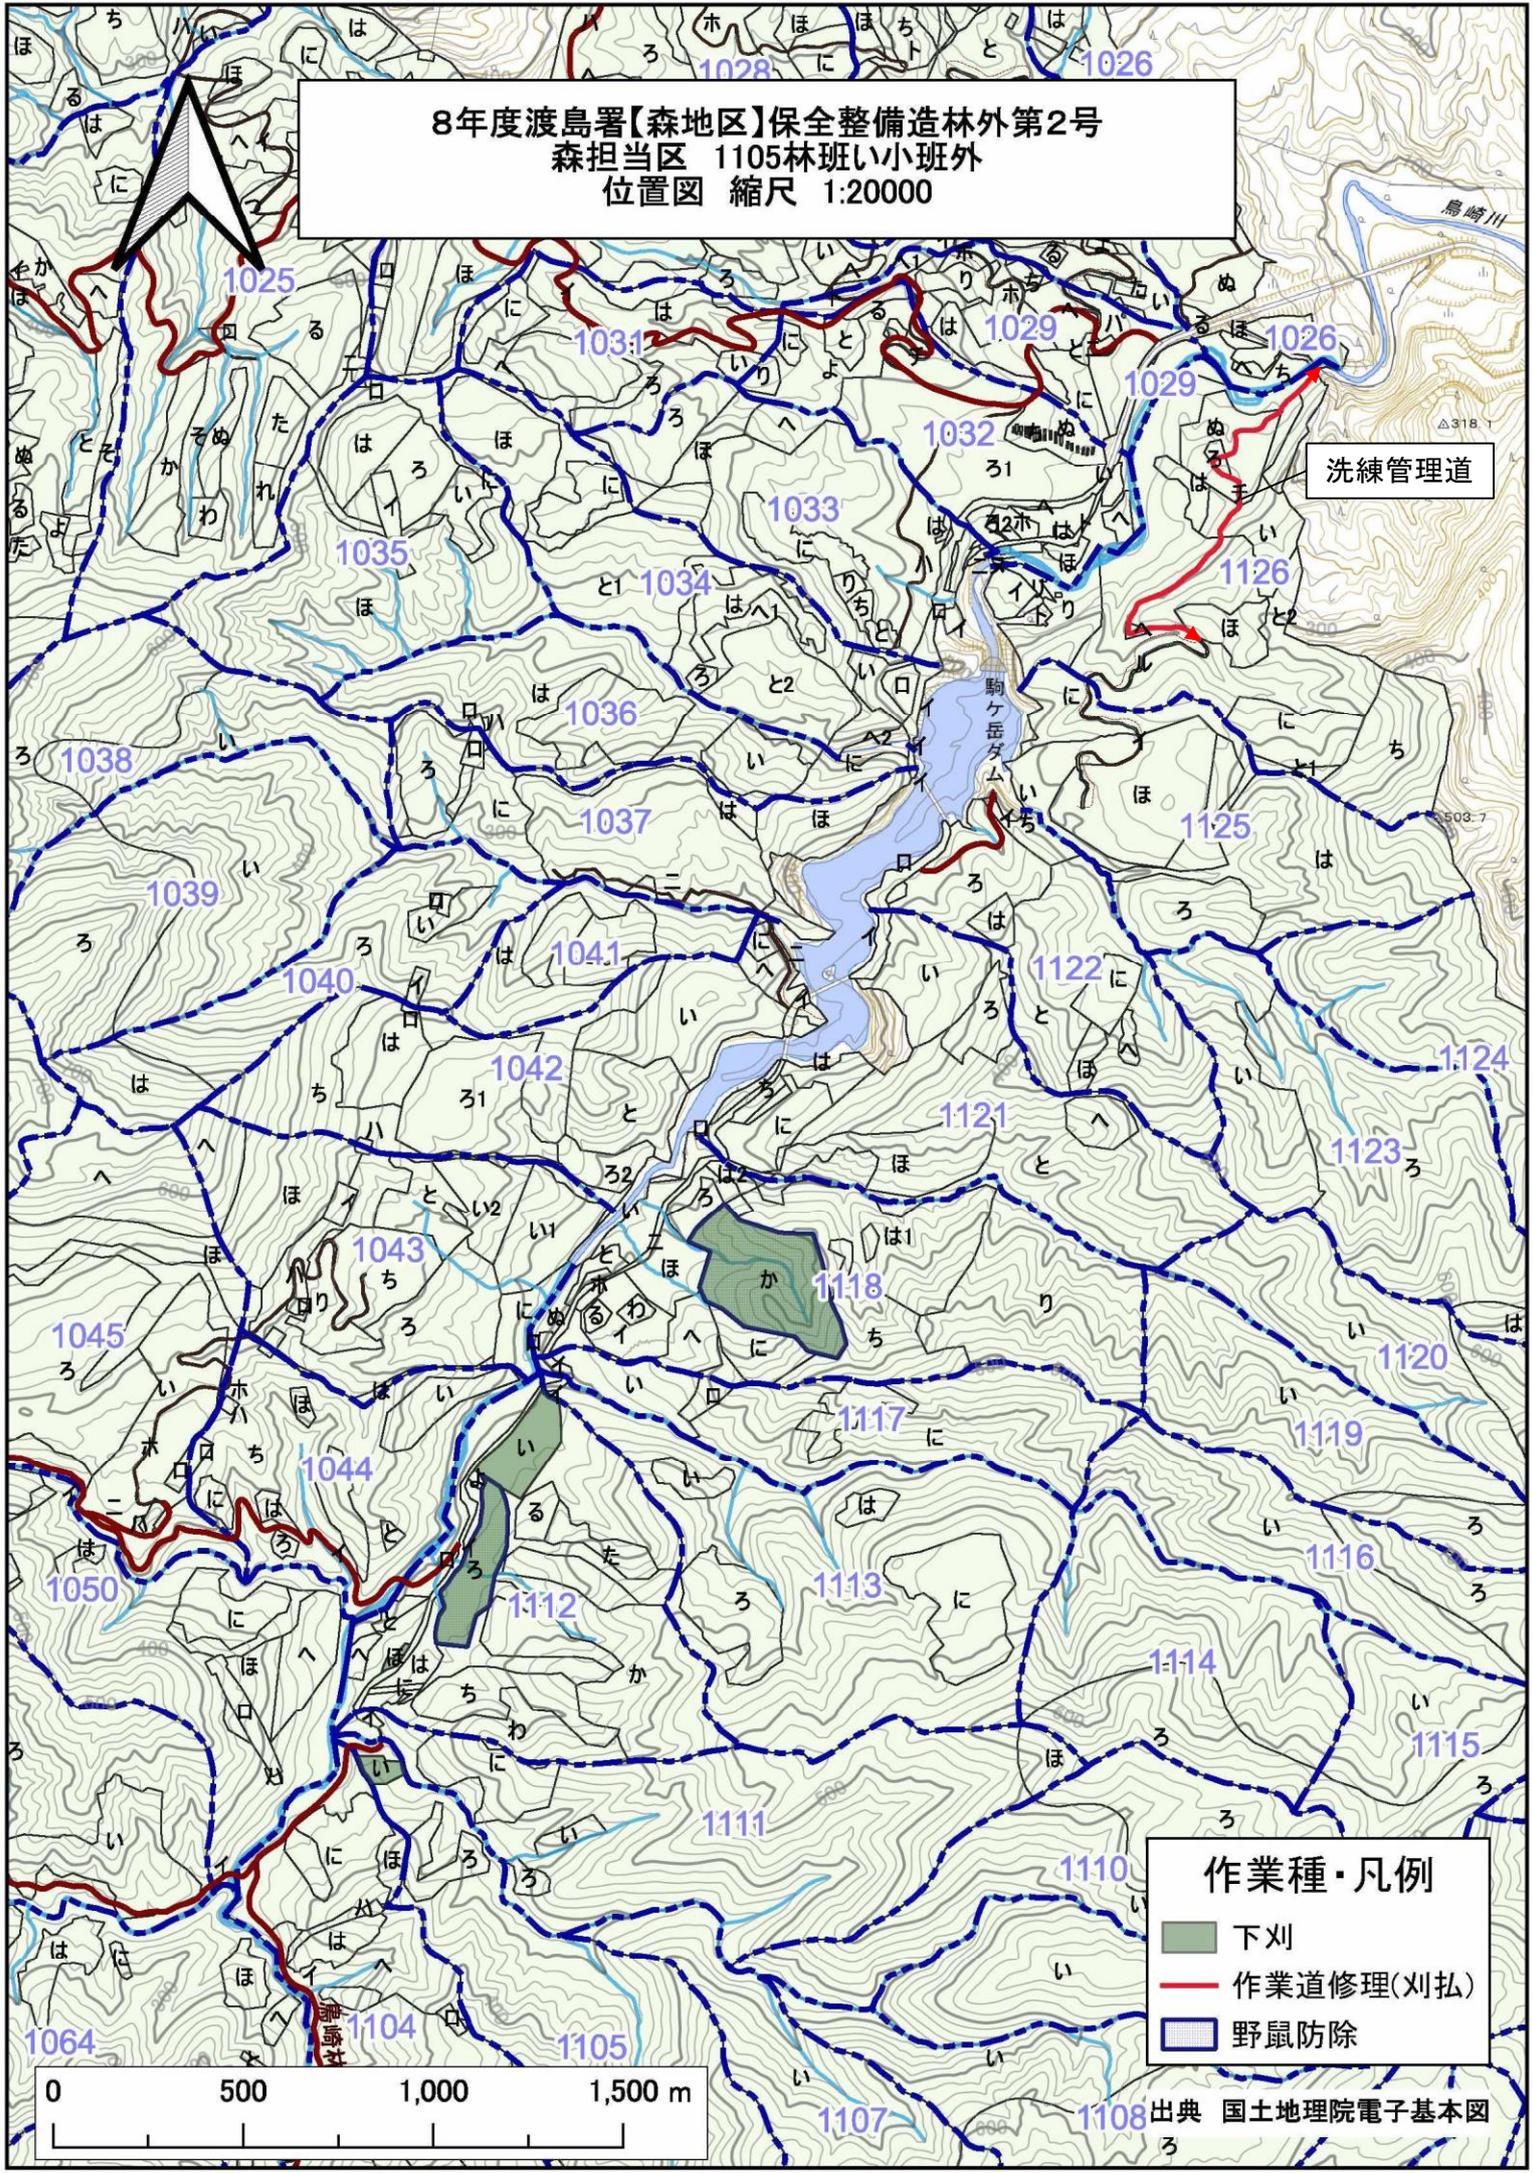


洗練管理道

- 作業種・凡例
- 下刈
 - 作業道修理(刈払)
 - 野鼠防除

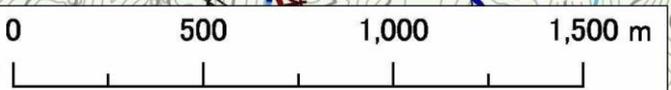

出典 国土地理院電子基本図


8年度渡島署【森地区】保全整備造林外第2号
 駒ヶ岳担当区 1130林班い小班外
 位置図 縮尺 1:20000

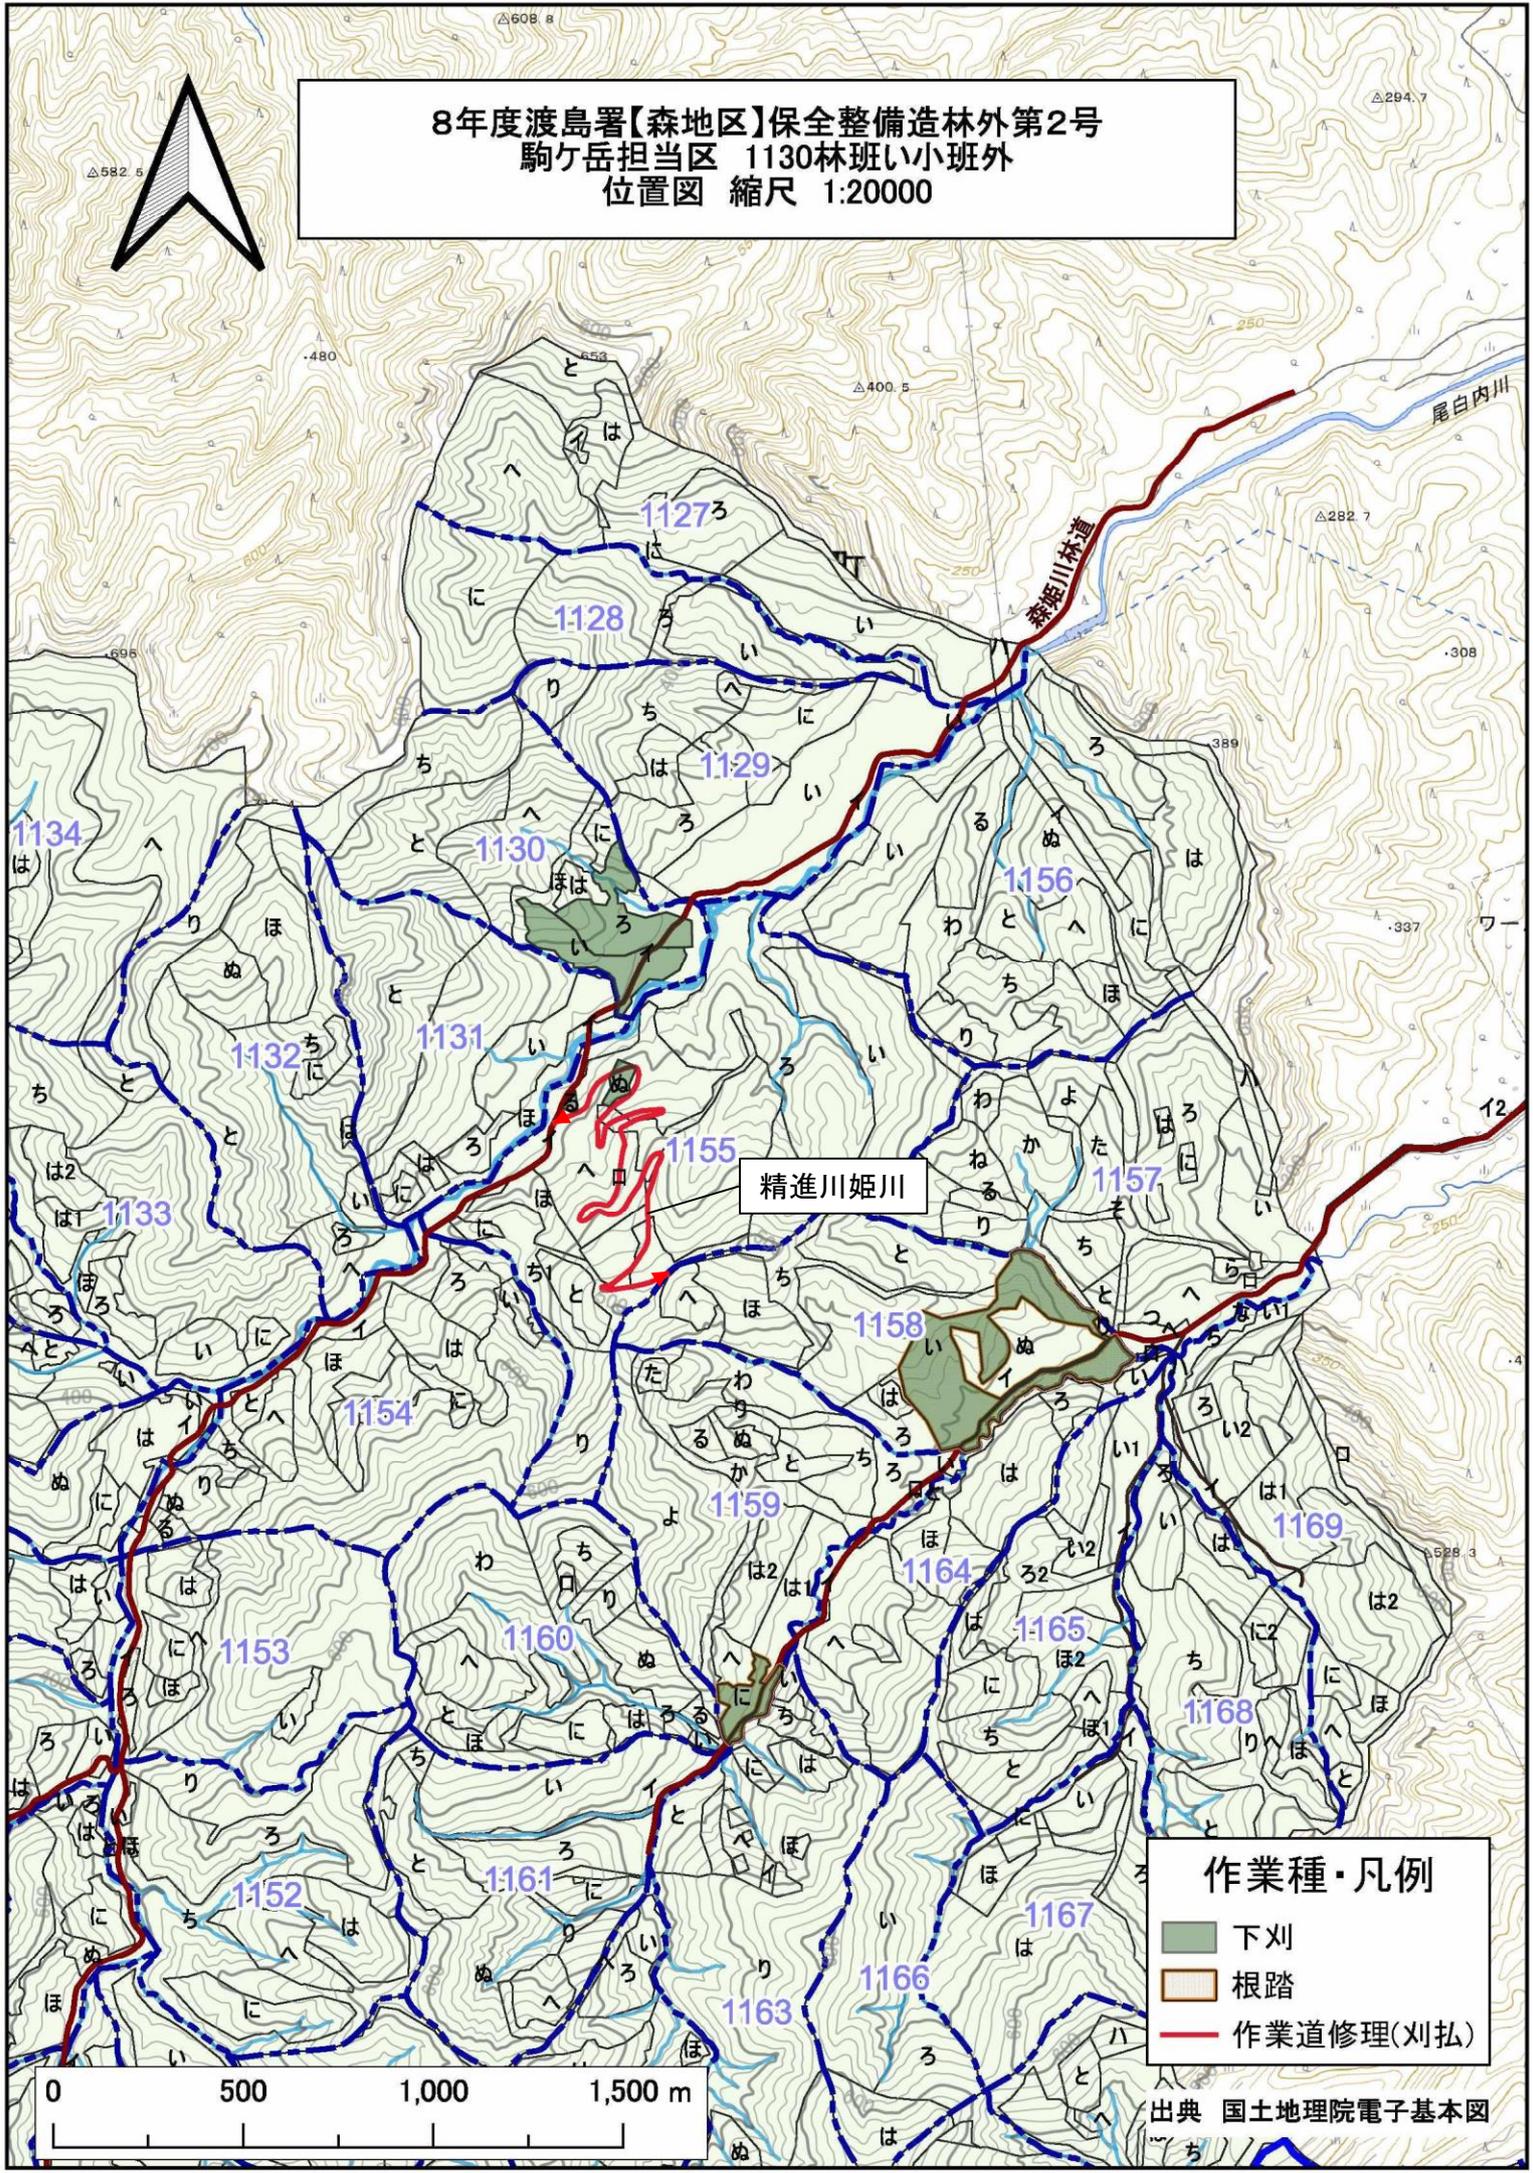

精進川姫川


作業種・凡例

- 下刈
- 根踏
- 作業道修理(刈払)

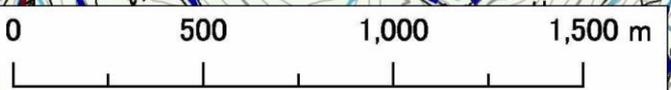

出典 国土地理院電子基本図

8年度渡島署【森地区】保全整備造林外第2号
 駒ヶ岳担当区 1185林班い小班外
 位置図 縮尺 1:20000

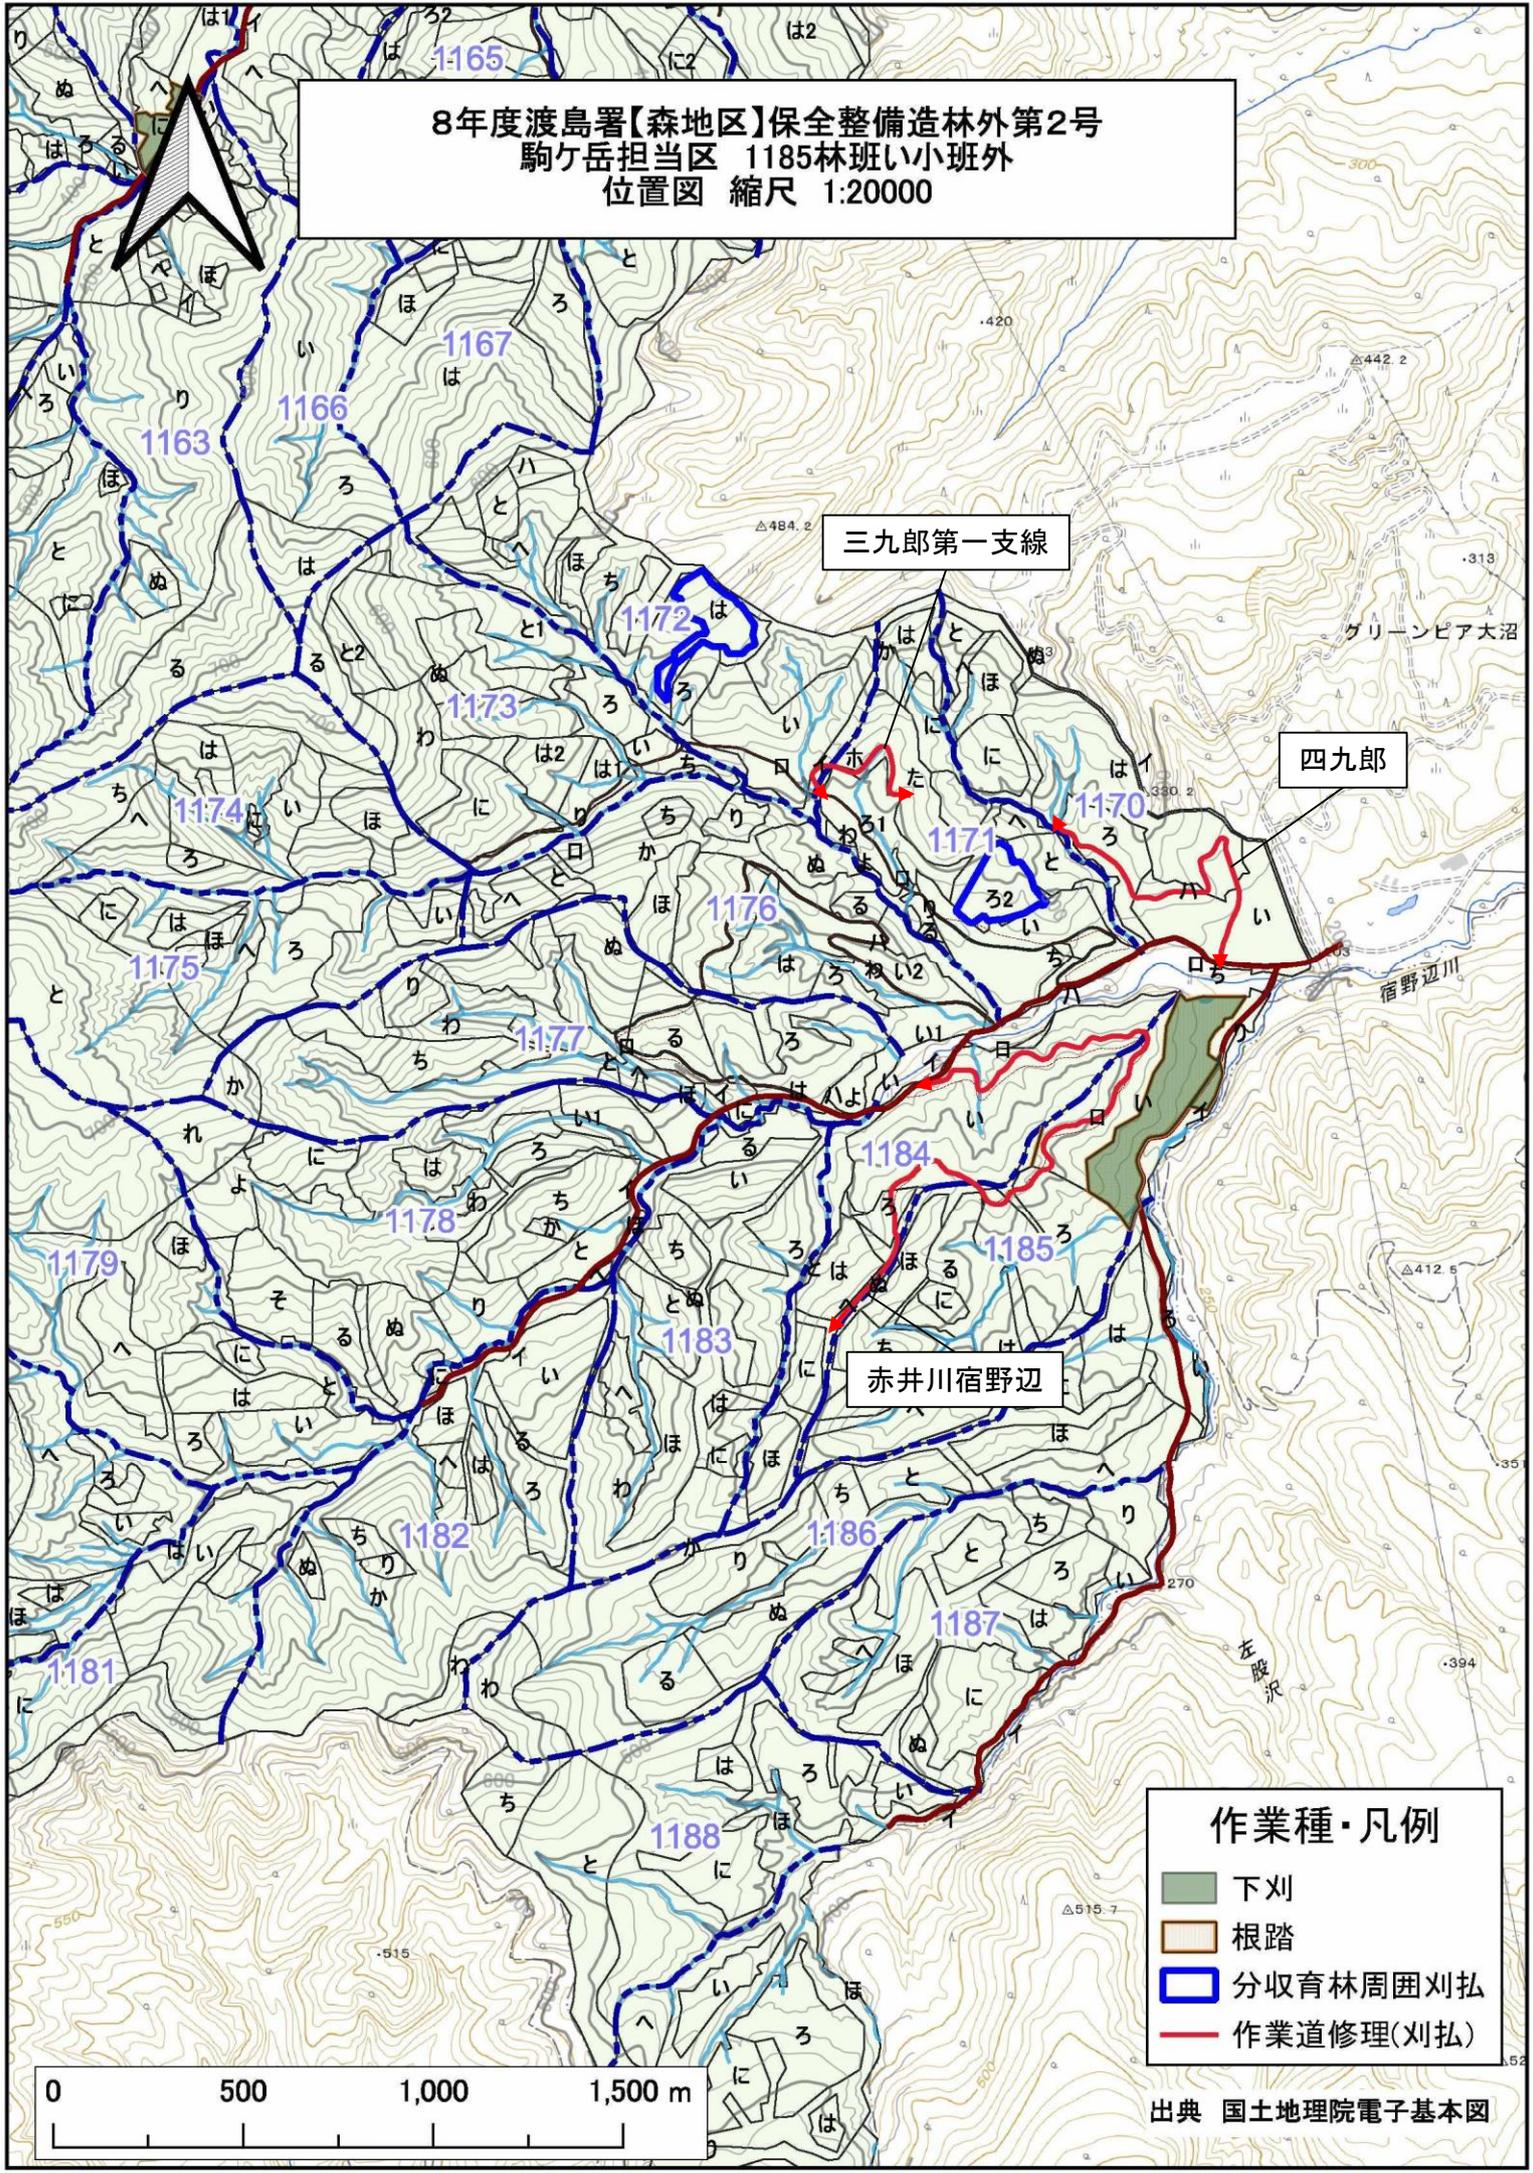


三九郎第一支線

四九郎

赤井川宿野辺



作業種・凡例

- 下刈
- 根踏
- 分収育林周囲刈払
- 作業道修理(刈払)

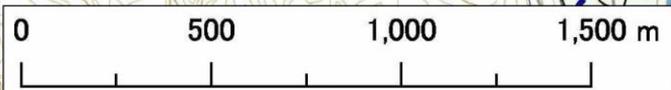


出典 国土地理院電子基本図

8年度渡島署【森地区】保全整備造林外第2号
 駒ヶ岳担当区 1195林班い小班外
 位置図 縮尺 1:20000

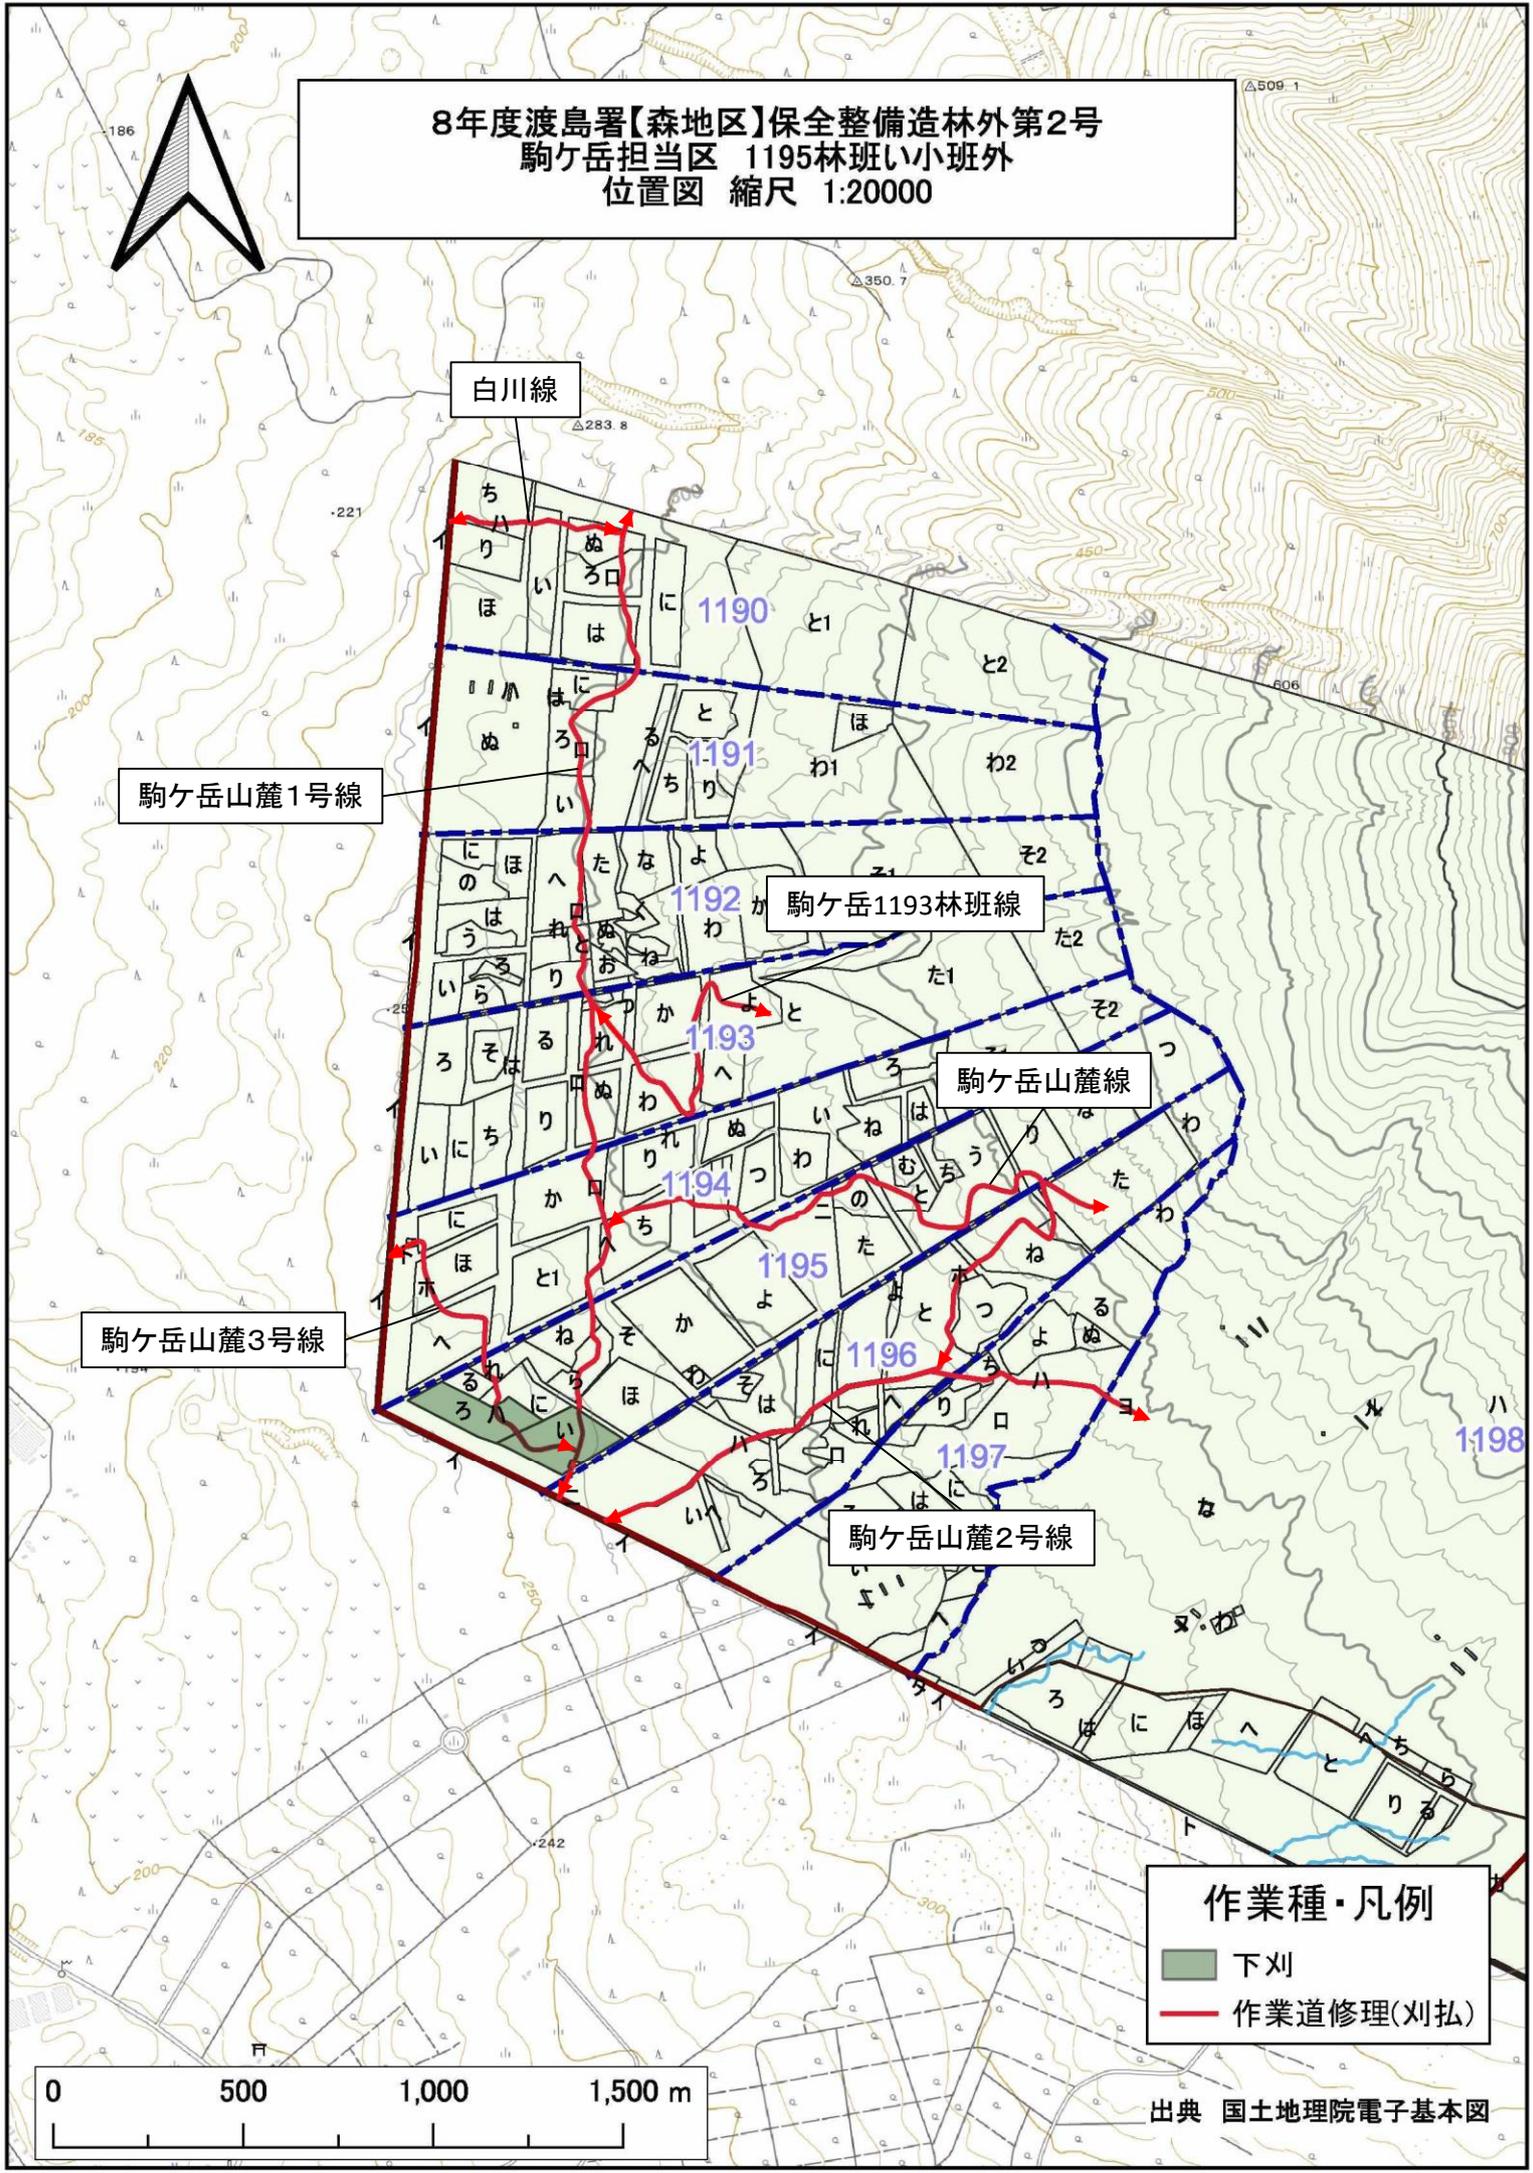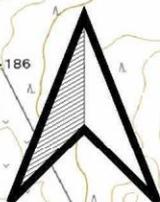



作業種・凡例

- 下刈
- 作業道修理(刈払)

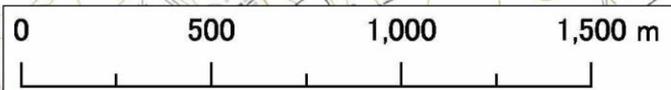


出典 国土地理院電子基本図

8年度渡島署【森地区】保全整備造林外第2号
七飯担当区 2092林班そ小班外
位置図 縮尺 1:20000

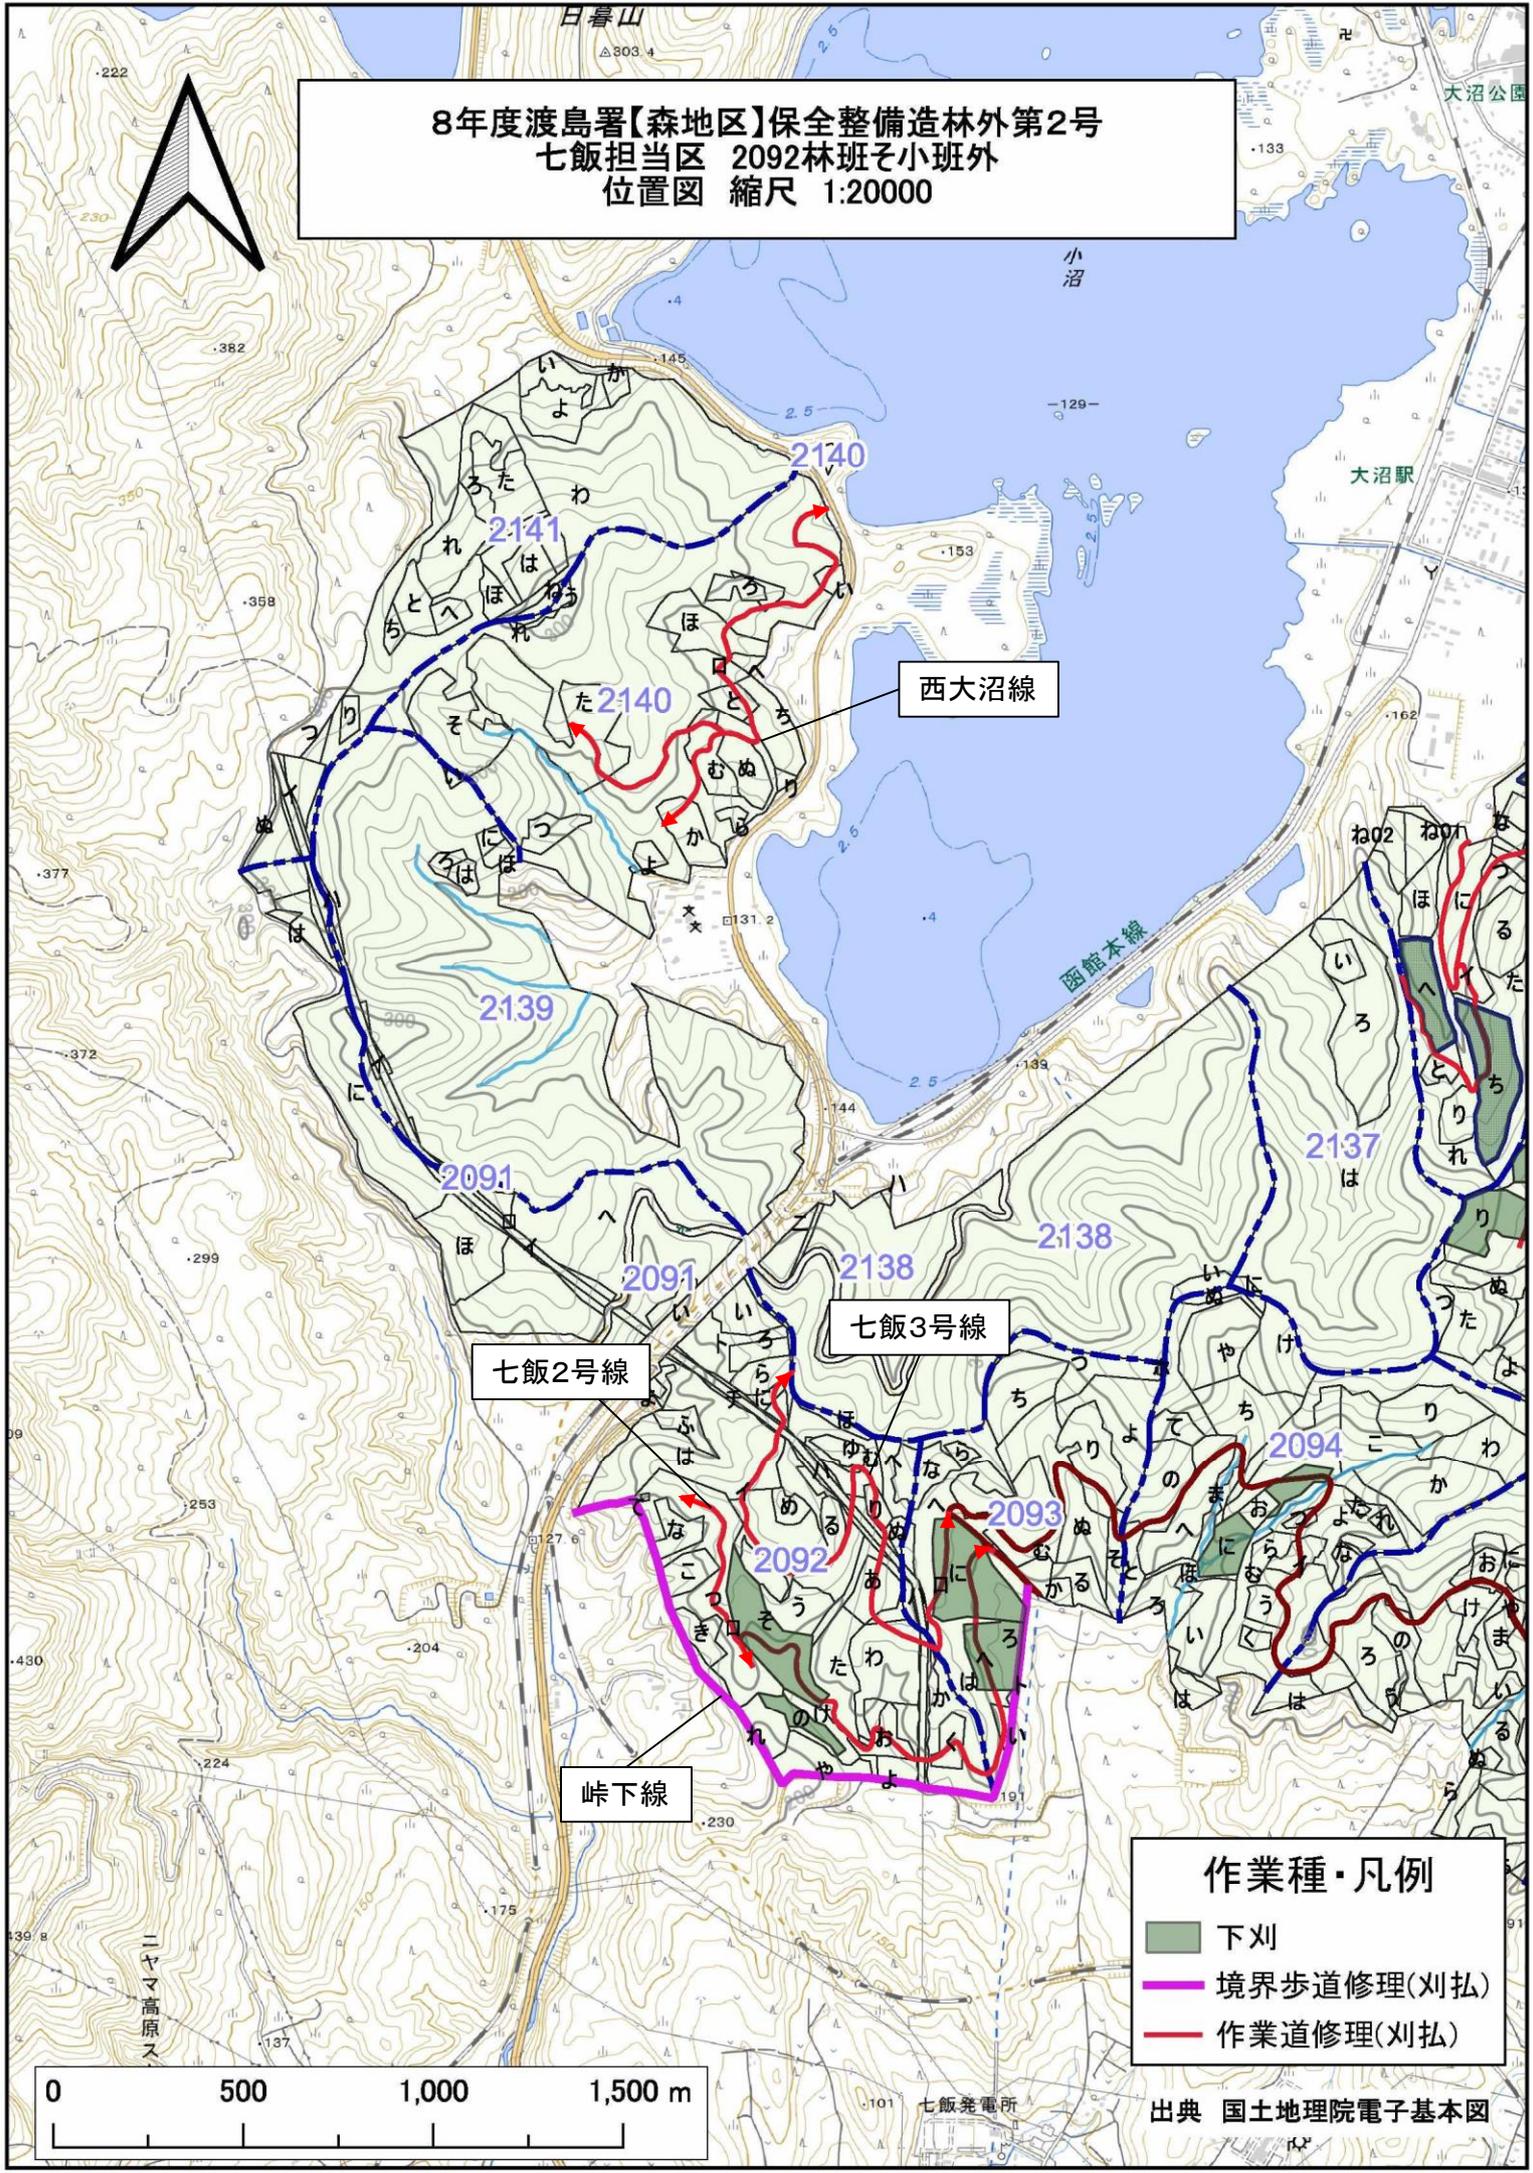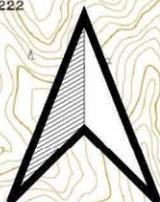


作業種・凡例

- 下刈
- 境界歩道修理(刈払)
- 作業道修理(刈払)

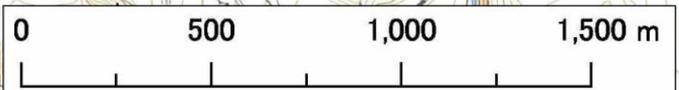


出典 国土地理院電子基本図

8年度渡島署【森地区】保全整備造林外第2号
 七飯担当区 2098林班に小班外
 位置図 縮尺 1:20000

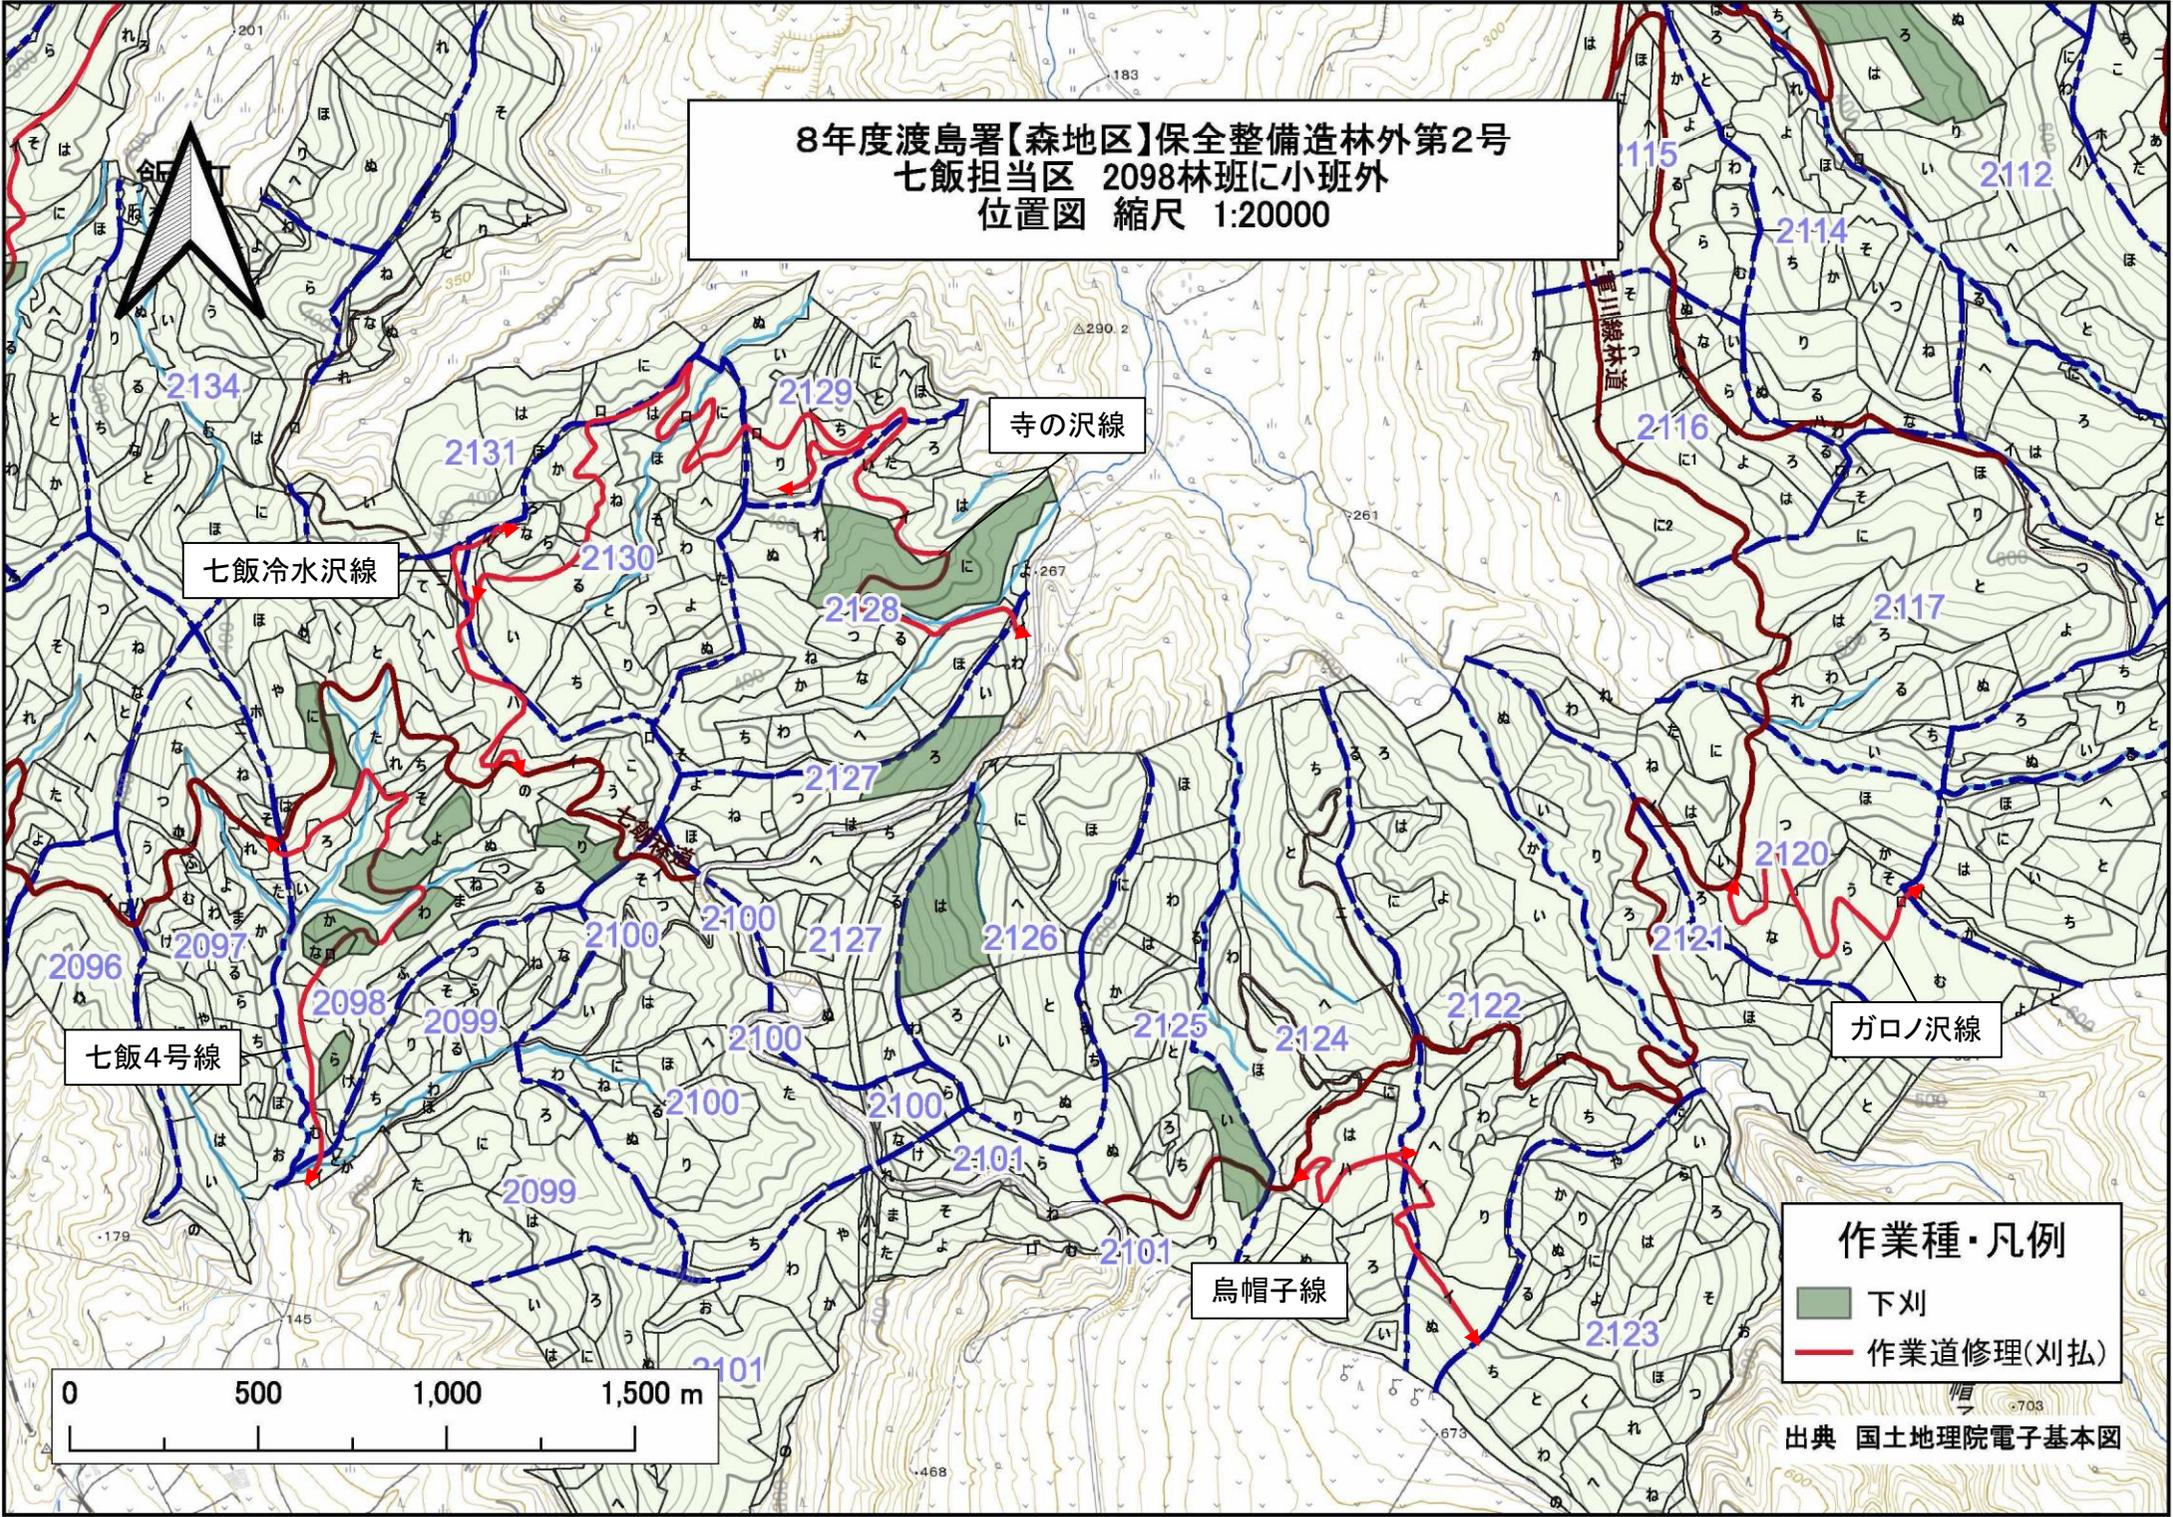


作業種・凡例

- 下刈
- 作業道修理(刈払)

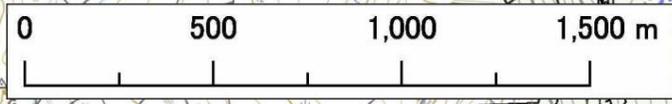

出典 国土地理院電子基本図

8年度渡島【森地区】保全整備造林外第2号
 七飯担当区 2105林班ぬ小班外
 位置図 縮尺 1:20000

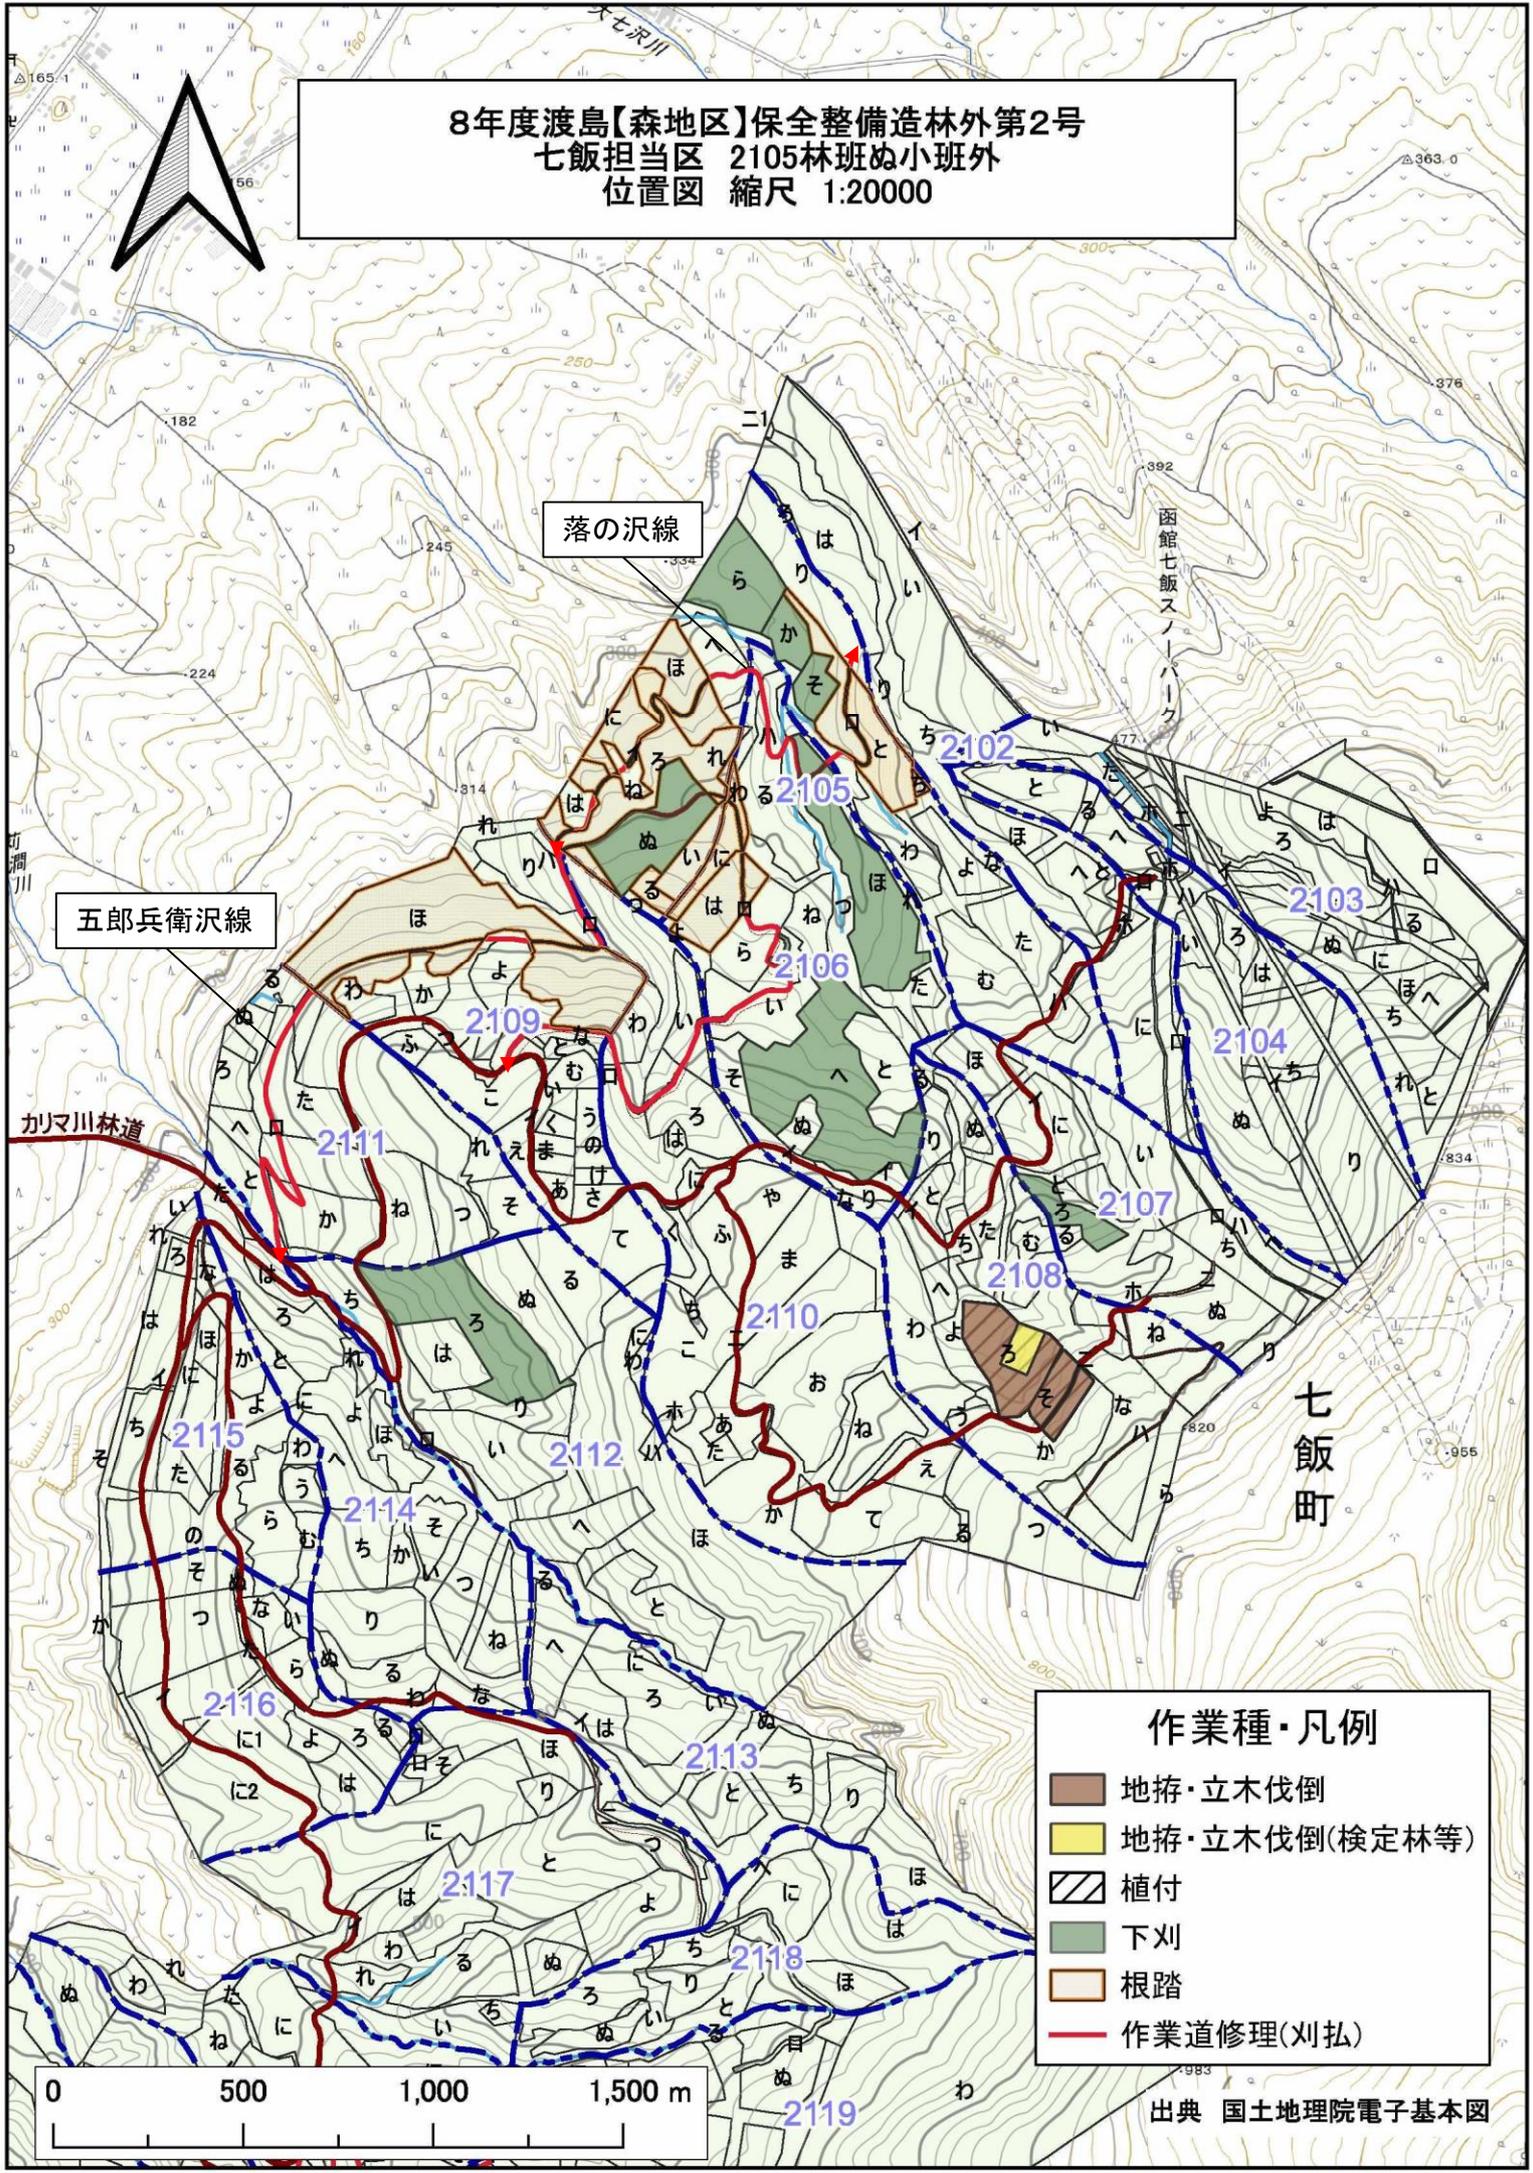


五郎兵衛沢線

落の沢線

カリマ川林道



作業種・凡例

- 地拵・立木伐倒
- 地拵・立木伐倒(検定林等)
- 植付
- 下刈
- 根踏
- 作業道修理(刈払)

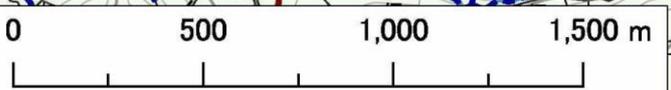

出典 国土地理院電子基本図

8年度渡島署【森地区】保全整備造林外第2号
 七飯担当区 2108林班ろ小班外
 基本図 縮尺 1:5000

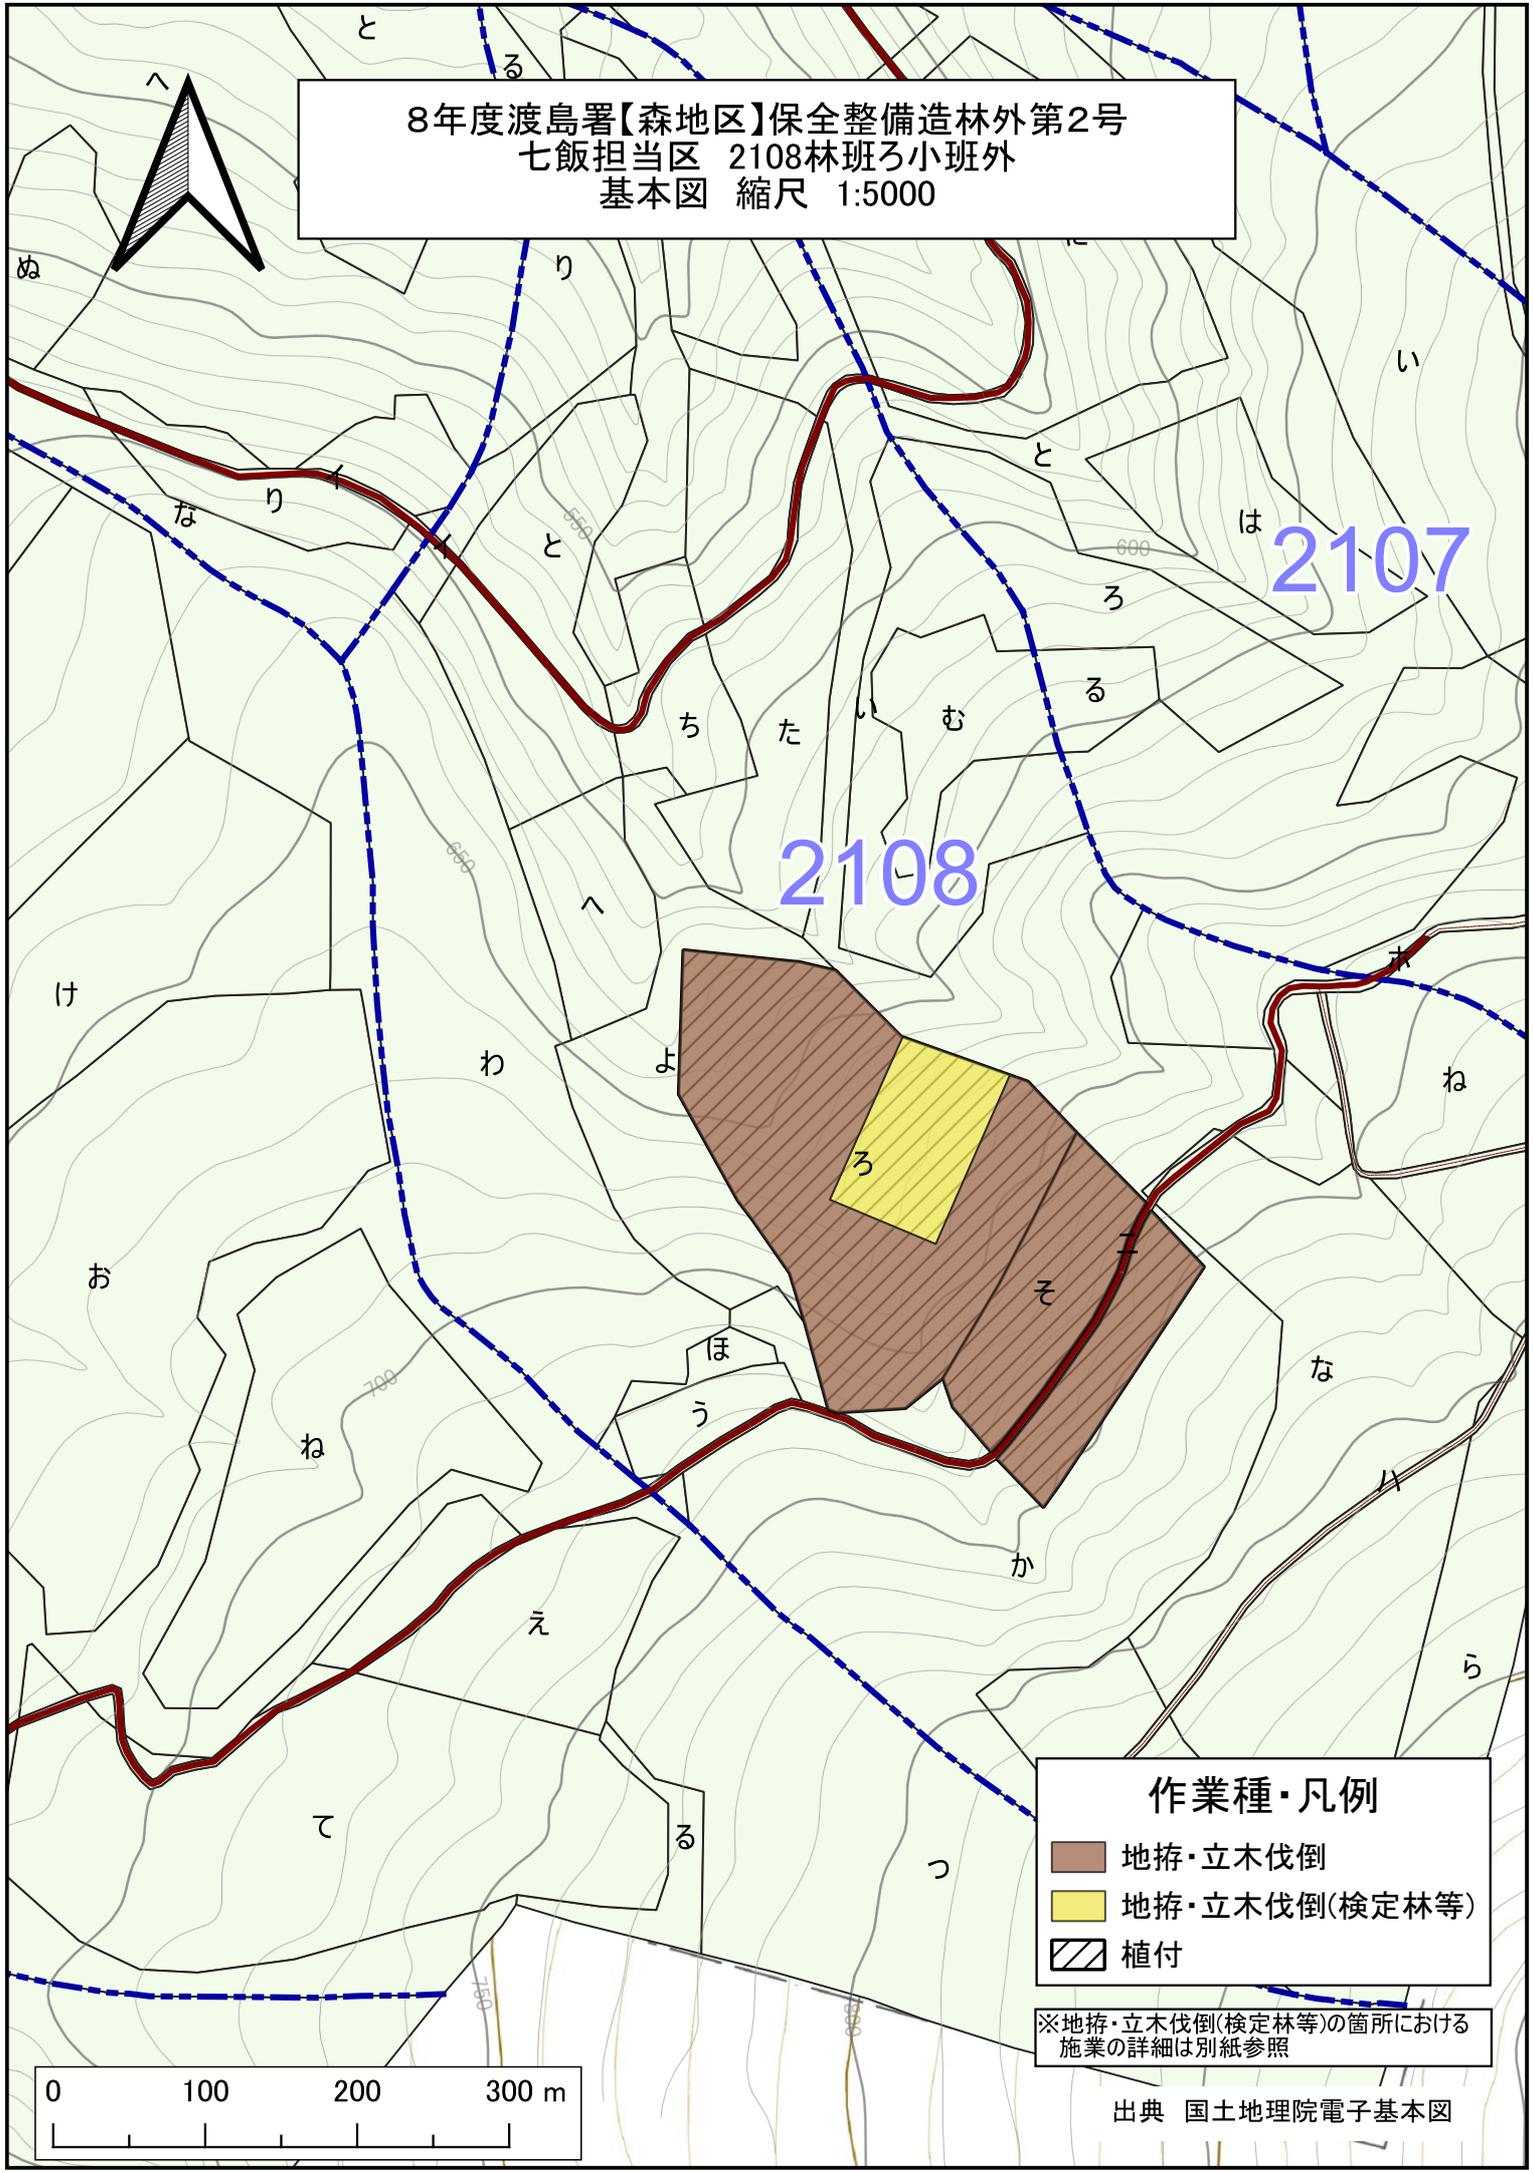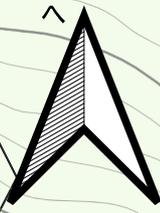


作業種・凡例

| | |
|---|---------------|
|  | 地拵・立木伐倒 |
|  | 地拵・立木伐倒(検定林等) |
|  | 植付 |

※地拵・立木伐倒(検定林等)の箇所における
 施業の詳細は別紙参照

8年度渡島署【森地区】保全整備造林外第2号
 七飯担当区 2132林班い小班外
 位置図 縮尺 1:20000

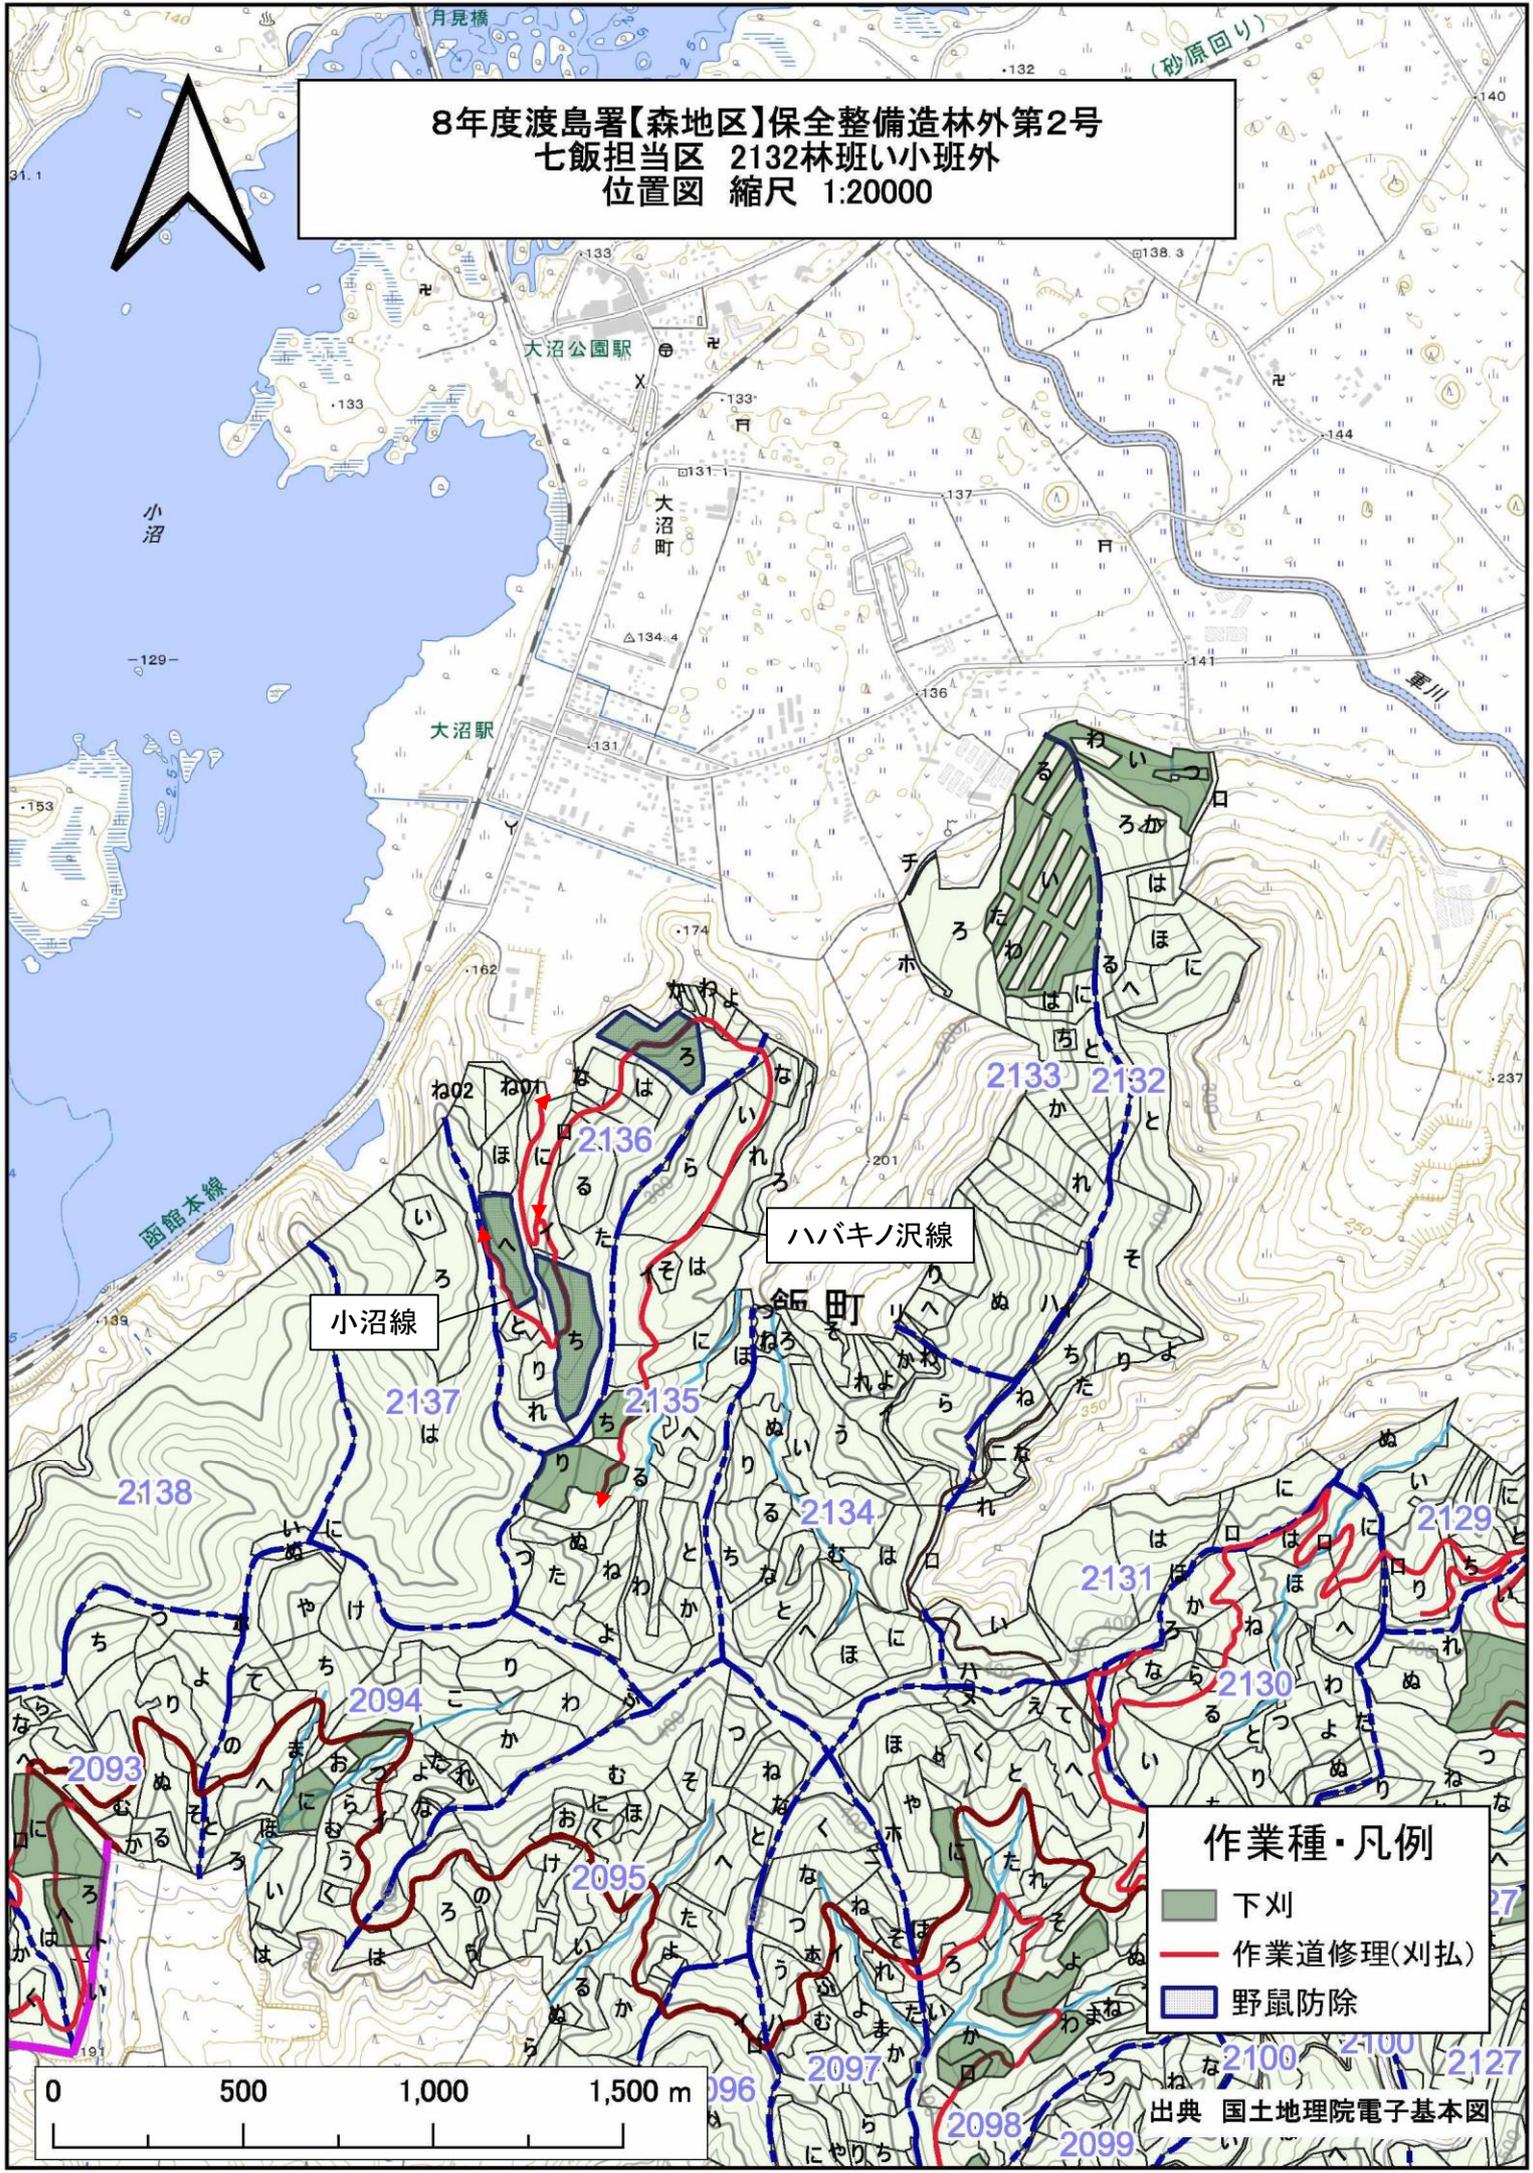

作業種・凡例

- 下刈
- 作業道修理(刈払)
- 野鼠防除



出典 国土地理院電子基本図

8年度渡島署【森地区】保全整備造林外第2号
 落部担当区 3138林班外
 位置図 縮尺 1:20000



八雲町

三岱No.1作業道


三岱No.3作業道

三岱No.2作業道

作業種・凡例
 — 作業道修理(刈払)



出典 国土地理院電子基本図

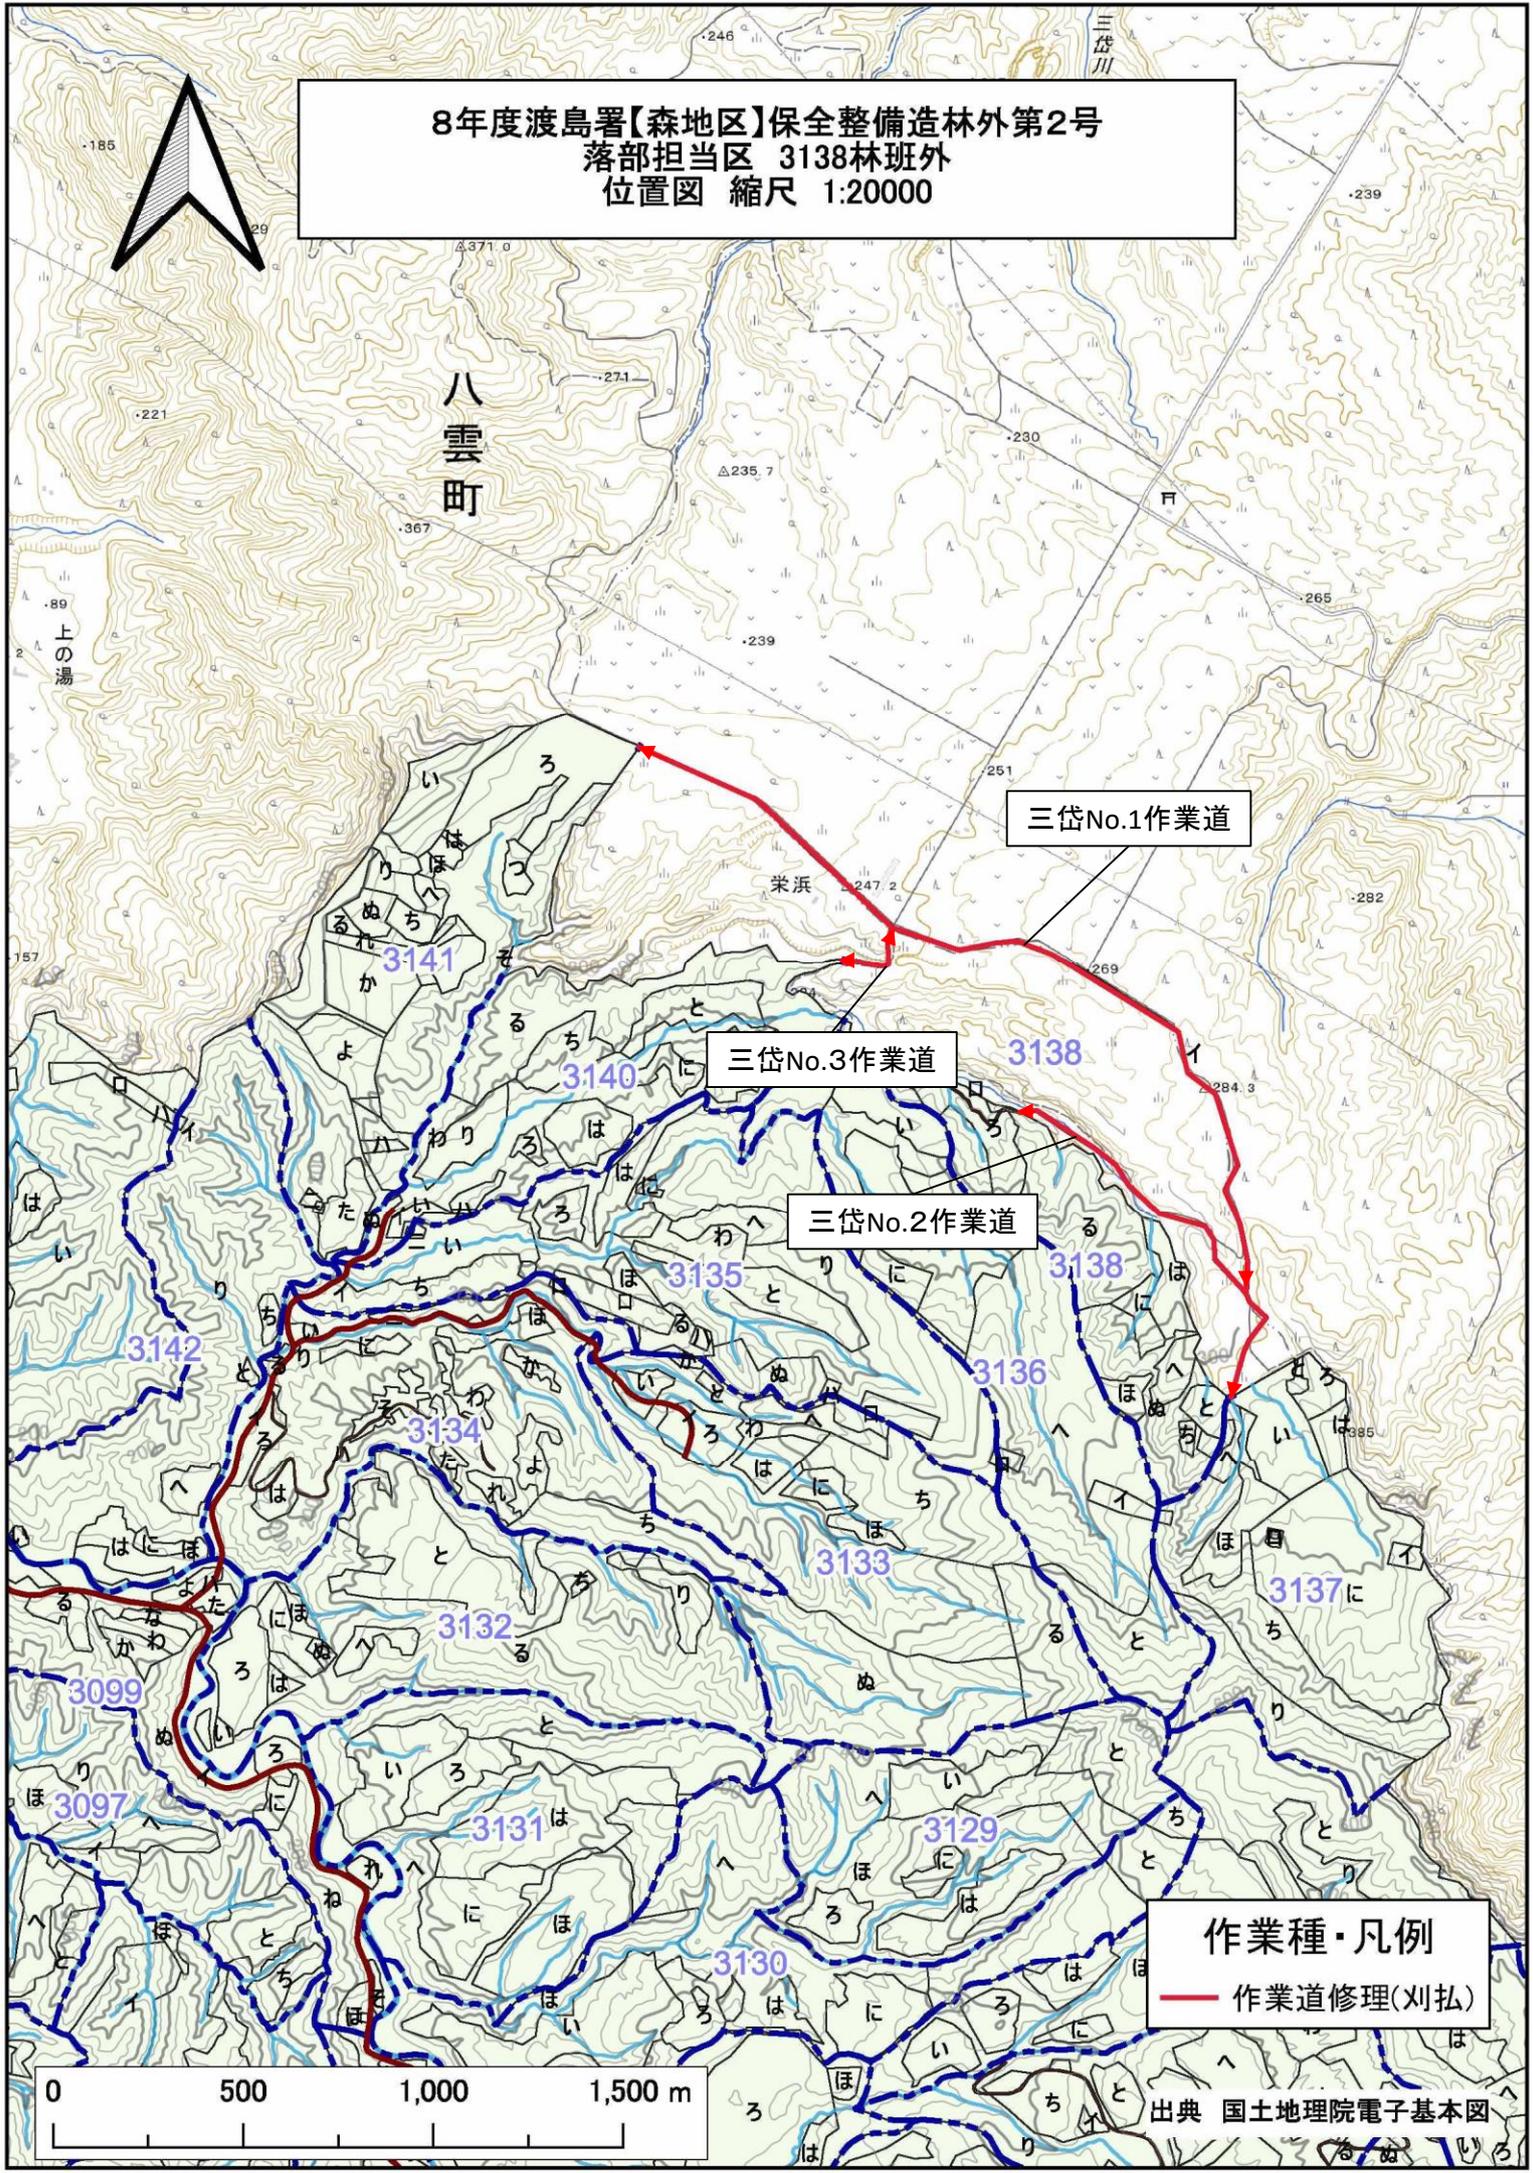


スギ広域産地試験地・北函10号検定林

渡島森林管理署2108林班そ、ろ小班


面積 0.63ha 62m×102m

植栽本数 1316本(広域産地試験地:450 検定林:630 外周木:236本)

作業仕様 列間2.0m×苗間2.0m

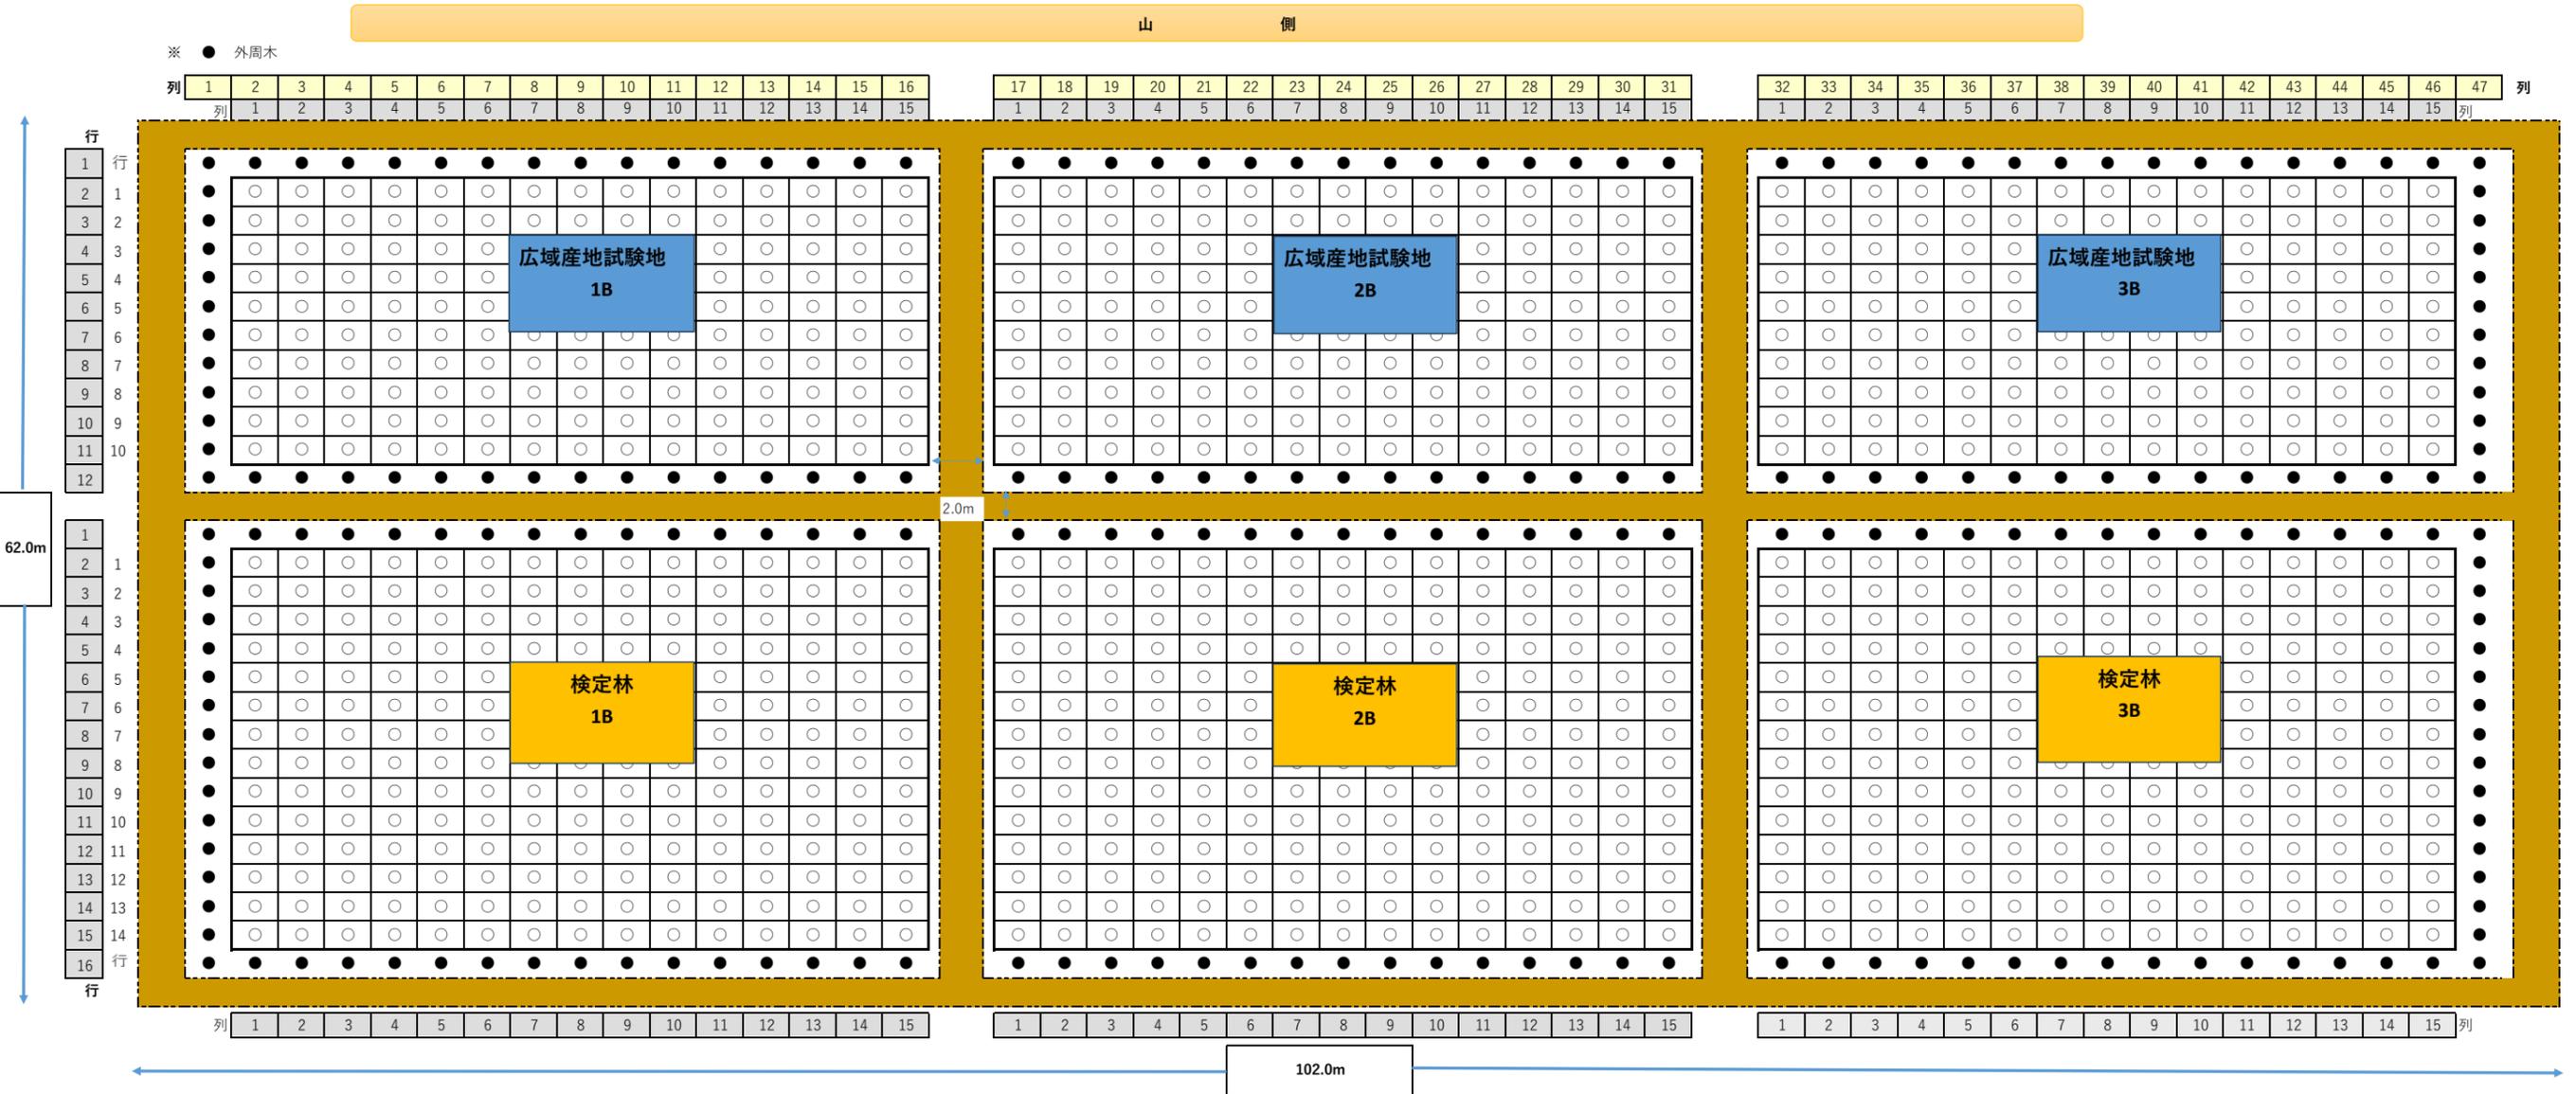

102m

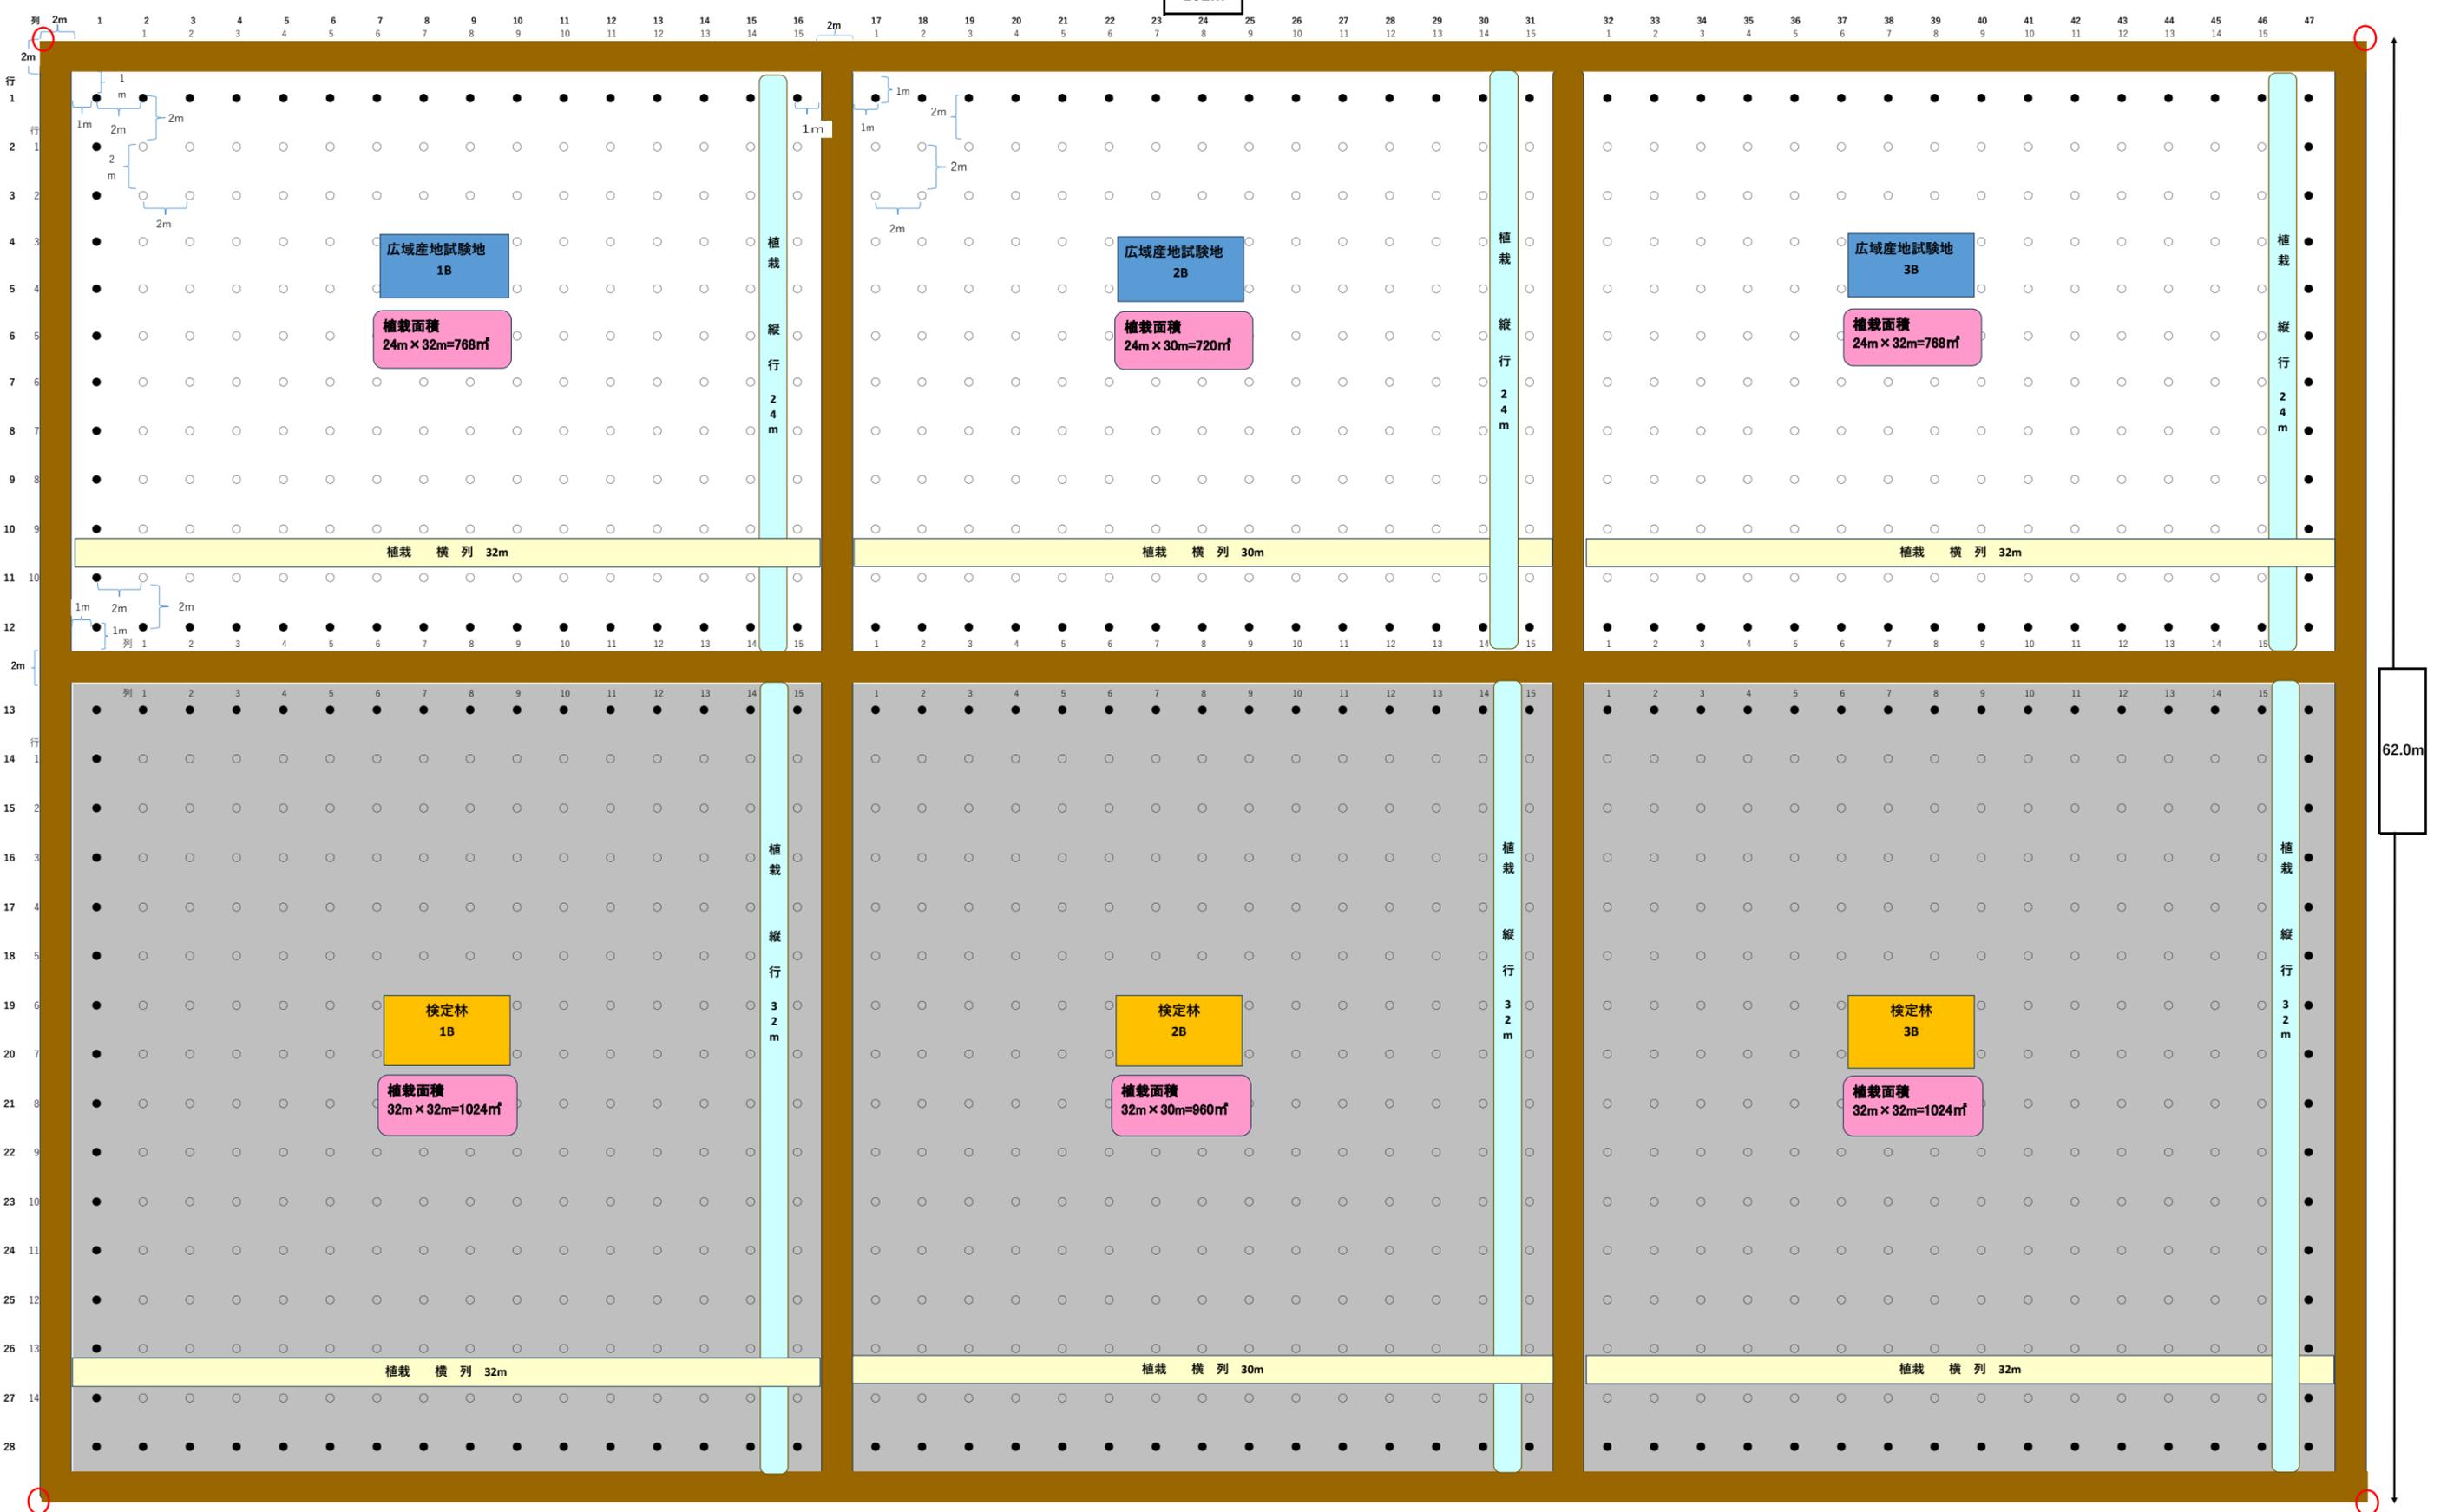

| 場所 渡島森林管理署2108林班そろ小班 | | | | 植栽本数 | | | |
|----------------------|---------|----------------------|----------------------|----------------------|----------------------|-------|------|
| 面積 0.63 ha | 広域産地試験地 | 1B | 768 m ² | 広域産地試験地 | 精英樹 | 15 系統 | |
| | | 2B | 720 m ² | | | 450 本 | |
| | | 3B | 768 m ² | | 外周木 | 114 本 | |
| | | 植栽面積 | 2,256 m ² | 計 | 植栽木 | 564 本 | |
| | | 道路敷 | 396 m ² | 北函10号検定林 | 精英樹 | 24 系統 | |
| | | 面積 | 2,652 m ² | | | 603 本 | |
| | | 検定林 | 1B | | 1,024 m ² | 対照 | 1 系統 |
| | | | 2B | 960 m ² | | 27 本 | |
| | | | 3B | 1,024 m ² | 外周木 | 122 本 | |
| | | 植栽面積 | 3,008 m ² | 計 | 植栽木 | 752 本 | |
| | 道路敷 | 664 m ² | | | | | |
| | 面積 | 3,672 m ² | 計 | 植栽系統数 | | | |
| | 計 植栽面積 | 5,264 m ² | | 精英樹 | 39 系統 | | |
| | 計 道路敷 | 1,060 m ² | | 対照 | 1 系統 | | |
| | 計 面積 | 6,324 m ² | 計 | 植栽本数 | | | |
| 作業仕様 | | | | 精英樹 | 1,053 本 | | |
| | 列間 | 苗間 | | 対照 | 27 本 | | |
| | 2.0m | × 2.0m | | 外周木 | 236 本 | | |
| | | | | 計 | 1,316 本 | | |

| 1B | 1 | 2 | 3 | 4 | 5 | 6 | 7 | 8 | 9 | 10 | 11 | 12 | 13 | 14 | 15 | 2B | 16 | 17 | 18 | 19 | 20 | 21 | 22 | 23 | 24 | 25 | 26 | 27 | 28 | 29 | 30 | 3B | 31 | 32 | 33 | 34 | 35 | 36 | 37 | 38 | 39 | 40 | 41 | 42 | 43 | 44 | 45 | |
|---|
| 1 | 8 | 20 | 38 | 21 | 27 | 10 | 27 | 16 | 12 | 21 | 20 | 30 | 20 | 27 | 22 | 1 | 30 | 16 | 12 | 2 | 35 | 21 | 16 | 20 | 13 | 16 | 35 | 16 | 38 | 16 | 34 | 1 | 30 | 10 | 16 | 2 | 27 | 12 | 11 | 34 | 8 | 30 | 13 | 8 | 27 | 16 | 11 | 1 |
| 2 | 12 | 30 | 12 | 13 | 16 | 8 | 38 | 20 | 34 | 10 | 35 | 16 | 11 | 10 | 34 | 2 | 2 | 35 | 8 | 20 | 27 | 20 | 30 | 38 | 8 | 34 | 13 | 21 | 8 | 35 | 8 | 2 | 20 | 35 | 12 | 20 | 30 | 16 | 10 | 20 | 27 | 34 | 22 | 20 | 34 | 21 | 35 | 2 |
| 3 | 27 | 38 | 21 | 35 | 11 | 30 | 22 | 16 | 38 | 30 | 20 | 27 | 20 | 27 | 13 | 3 | 21 | 34 | 10 | 12 | 38 | 8 | 22 | 27 | 35 | 21 | 10 | 30 | 10 | 22 | 38 | 3 | 16 | 21 | 38 | 35 | 38 | 27 | 13 | 2 | 16 | 38 | 35 | 21 | 27 | 8 | 10 | 3 |
| 4 | 21 | 10 | 22 | 27 | 21 | 34 | 11 | 12 | 13 | 35 | 21 | 8 | 2 | 35 | 16 | 4 | 27 | 8 | 16 | 20 | 27 | 34 | 38 | 20 | 34 | 22 | 27 | 38 | 35 | 16 | 27 | 4 | 30 | 35 | 12 | 27 | 10 | 22 | 20 | 38 | 8 | 34 | 16 | 34 | 16 | 30 | 11 | 4 |
| 5 | 22 | 2 | 16 | 13 | 35 | 8 | 20 | 16 | 2 | 12 | 13 | 35 | 21 | 8 | 11 | 5 | 10 | 30 | 21 | 8 | 11 | 35 | 30 | 35 | 13 | 11 | 13 | 21 | 22 | 34 | 20 | 5 | 38 | 34 | 22 | 16 | 20 | 38 | 30 | 34 | 11 | 22 | 38 | 21 | 38 | 8 | 16 | 5 |
| 6 | 8 | 34 | 21 | 2 | 20 | 10 | 34 | 27 | 8 | 35 | 8 | 30 | 38 | 30 | 21 | 6 | 27 | 20 | 11 | 13 | 34 | 22 | 11 | 8 | 16 | 21 | 27 | 20 | 8 | 12 | 13 | 6 | 35 | 21 | 35 | 21 | 27 | 21 | 12 | 13 | 16 | 13 | 12 | 11 | 20 | 34 | 30 | 6 |
| 7 | 30 | 16 | 13 | 10 | 30 | 22 | 38 | 10 | 13 | 38 | 34 | 16 | 22 | 11 | 13 | 7 | 30 | 38 | 35 | 30 | 12 | 20 | 30 | 12 | 10 | 30 | 8 | 21 | 22 | 21 | 22 | 7 | 8 | 27 | 12 | 20 | 38 | 13 | 8 | 30 | 22 | 21 | 20 | 27 | 30 | 22 | 13 | 7 |
| 8 | 34 | 35 | 21 | 12 | 20 | 12 | 34 | 20 | 16 | 8 | 35 | 38 | 35 | 12 | 8 | 8 | 2 | 8 | 20 | 38 | 35 | 21 | 34 | 35 | 38 | 11 | 34 | 16 | 12 | 2 | 27 | 8 | 21 | 16 | 8 | 21 | 34 | 27 | 10 | 21 | 38 | 12 | 11 | 35 | 8 | 10 | 35 | 8 |
| 9 | 21 | 27 | 16 | 8 | 21 | 30 | 38 | 30 | 27 | 30 | 20 | 27 | 8 | 10 | 34 | 9 | 13 | 10 | 21 | 13 | 34 | 12 | 20 | 27 | 20 | 16 | 22 | 27 | 34 | 8 | 34 | 9 | 38 | 27 | 13 | 16 | 30 | 22 | 34 | 20 | 10 | 8 | 30 | 27 | 13 | 21 | 8 | 9 |
| 10 | 38 | 34 | 20 | 22 | 27 | 11 | 34 | 16 | 38 | 35 | 34 | 35 | 38 | 30 | 22 | 10 | 30 | 35 | 16 | 12 | 10 | 38 | 16 | 38 | 30 | 27 | 21 | 11 | 10 | 38 | 30 | 10 | 8 | 20 | 10 | 20 | 35 | 12 | 38 | 22 | 2 | 34 | 2 | 35 | 34 | 30 | 35 | 10 |
| | 1 | 2 | 3 | 4 | 5 | 6 | 7 | 8 | 9 | 10 | 11 | 12 | 13 | 14 | 15 | | 16 | 17 | 18 | 19 | 20 | 21 | 22 | 23 | 24 | 25 | 26 | 27 | 28 | 29 | 30 | | 31 | 32 | 33 | 34 | 35 | 36 | 37 | 38 | 39 | 40 | 41 | 42 | 43 | 44 | 45 | |

| | | | | | |
|----|-----------------|----|----|----|----|
| No | 系統名 | 計 | 1B | 2B | 3B |
| 2 | ヶ三戸7×ヶ東南置賜3 | 12 | 4 | 4 | 4 |
| 8 | 工高田8×工高田6 | 36 | 12 | 12 | 12 |
| 10 | 石城6×西白河3 | 24 | 8 | 8 | 8 |
| 11 | 安達1×相馬9 | 18 | 6 | 6 | 6 |
| 12 | 岩瀬2×信夫1 | 24 | 8 | 8 | 8 |
| 13 | 東白川10×石城1 | 24 | 8 | 8 | 8 |
| 16 | ヶ宮城2×工古川1 | 36 | 12 | 12 | 12 |
| 20 | 新見8×津山署4 | 36 | 12 | 12 | 12 |
| 21 | 新見署2×穴栗58 | 36 | 12 | 12 | 12 |
| 22 | 大原1×津山署4 | 24 | 8 | 8 | 8 |
| 27 | 川上1×飾磨5 | 36 | 12 | 12 | 12 |
| 30 | 大板署4×伊都3 | 36 | 12 | 12 | 12 |
| 34 | 飯南6×伊都3 | 36 | 12 | 12 | 12 |
| 35 | 長崎署2×県南松浦1 | 36 | 12 | 12 | 12 |
| 38 | 東育2-390×東育2-397 | 36 | 12 | 12 | 12 |

(参考) 検定林等設定区域の周辺の作業仕様

七飯担当区 2108 ろ・そ 林小班の地拵・植付・立木伐倒については、下記の留意点および下図を参考にすること。なお下図は作業内容等を模式的に示したもので、特定の縮尺で作図したものではない。

- 《作業種ごとの留意点》
- ◆地拵, 立木伐倒 … 【検定林等区域 + その外周おおよそ 10m幅 (ただし 'か' 小班を除く)】の範囲内 (下図の灰色部分) では、植付の支障となるものは、可能な範囲で撤去する。
 - ▲検定林等の植付 … 別に示す図面・資料等、及び現地での関係者の説明・指示による。
 - △検定林等以外の植付 … 1条植。事業内訳書で示す苗木間隔によるほか、おおよそ 5m以上、ただし 10m は下回るよう、検定林等区域から距離を置く。不ぞろいとなっても支障ない。植筋の方向は、下図には依らず現地で判断すること。

