

見 積 書

令和 年 月 日

分任支出負担行為担当官
留萌北部森林管理署長
荒川 和也 殿

（見積人）
住 所
商号又は名称
代表者氏名
（代理人）
氏 名

¥ _____

ただし、第 ____ 号物件 留萌北部森林管理署 _____ の代金
内訳は別紙「見積内訳書」のとおり

上記のとおり、見積心得、見積依頼書記載事項及び現場説明事項を承知の上、見積します。

（注意事項）

- 1 金額は円単位とし、アラビア数字をもって明記すること。
- 2 用紙の寸法は、日本産業規格 A 列 4 番とし、縦長に使用すること。

別紙

見 積 内 訳 書

第 1 号物件 留萌北部森林管理署窓廻り補修業務

名 称		規 格	数 量	単 位	単 価	金 額	備 考
1	業務費						
	ガラス交換		2.00	枚			
	ガラス廃棄処分		1.00	式			
	高所作業車		2.00	日			
	シーリング撤去		54.30	m			
	シーリング	MS-2 20X10	54.30	m			
	交通費		1.00	式			
2	諸経費		1.00	式			
	合 計	見積書金額（税抜）					

見 積 内 訳 書

第 2 号物件 留萌北部森林管理署執務室床補修業務

名称		規格	数量	単位	単価	金額	備考
1	業務費						
	ナラフローリング	15mm 75幅 長さ900 無塗装板	2.00	坪			
	下地合板	900×1800×15mm	4.00	枚			
	予備木材		1.00	式			
	釘・ビス・ボンド	鋼製束	1.00	式			
	大工手間		1.00	式			
	床塗装費	水性ウレタンクリアー塗装	1.00	式			
	産廃処理費		1.00	式			
	運搬交通費		1.00	式			
2	諸経費		1.00	式			
	合 計	見積書金額（税抜）					

見 積 内 訳 書

第 3 号物件 留萌北部森林管理署職員用玄関舗装撤去等業務

名称		規格	数量	単位	単価	金額	備考
1	業務費						
	舗装切断・撤去	2 m× 4 m	8. 00	m ²			
	補充砂利	0 ～ 4 0	3. 00	m ³			
	機器運搬		1. 00	式			
	舗装処理		1. 00	式			
2	諸経費		1. 00	式			
	合 計	見積書金額（税抜）					

見 積 内 訳 書

第 4 号物件 留萌北部森林管理署車庫軽量シャッター交換業務

	名称	規格	数量	単位	単価	金額	備考
1	No. 5 車庫軽量シャッター交換						
	軽量シャッター カラー 標準	W2,700 H2,300	1.00	式			
	スチール張りケース		1.00	式			
	貫通増金		1.00	式			
	業務費		1.00	式			
	取外し(スクラップ処理)		1.00	式			
	搬入費		1.00	式			
2	No. 6 車庫軽量シャッター交換						
	軽量シャッター カラー 標準	W2,700 H2,300	1.00	式			
	スチール張りケース		1.00	式			
	貫通増金		1.00	式			
	業務費		1.00	式			
	取外し(スクラップ処理)		1.00	式			
	搬入費		1.00	式			
3	No. 7 車庫軽量シャッター交換						
	軽量シャッター カラー 標準	W2,700 H2,300	1.00	式			
	スチール張りケース		1.00	式			
	貫通増金		1.00	式			
	マグサC-1 鋼	W2,700	2.00	本			
	外マグサ交換		2.00	本			
	業務費		1.00	式			
	取外し(スクラップ処理)		1.00	式			
	搬入及び諸経費		1.00	式			
4	No. 8 車庫軽量シャッター交換						
	軽量シャッター カラー 標準	W2,700 H2,300	1.00	式			
	スチール張りケース		1.00	式			
	貫通増金		1.00	式			
	マグサC-1 鋼	W2,700	2.00	本			
	外マグサ交換		2.00	本			
	業務費		1.00	式			
	取外し(スクラップ処理)		1.00	式			
	搬入及び諸経費		1.00	式			
	合 計	見積書金額 (税抜)					

委 任 状

代理人氏名

上記の者を私の代理人と定め、下記権限を委任します。

記


- 1 見積年月日 令和 年 月 日
- 2 件 名 第 ____ 号物件 留萌北部森林管理署 _____
- 3 見積書提出に関する一切の件

令和 年 月 日

住 所
商号又は名称
代表者氏名

分任支出負担行為担当官
留萌北部森林管理署長
荒川 和也 殿


案内図

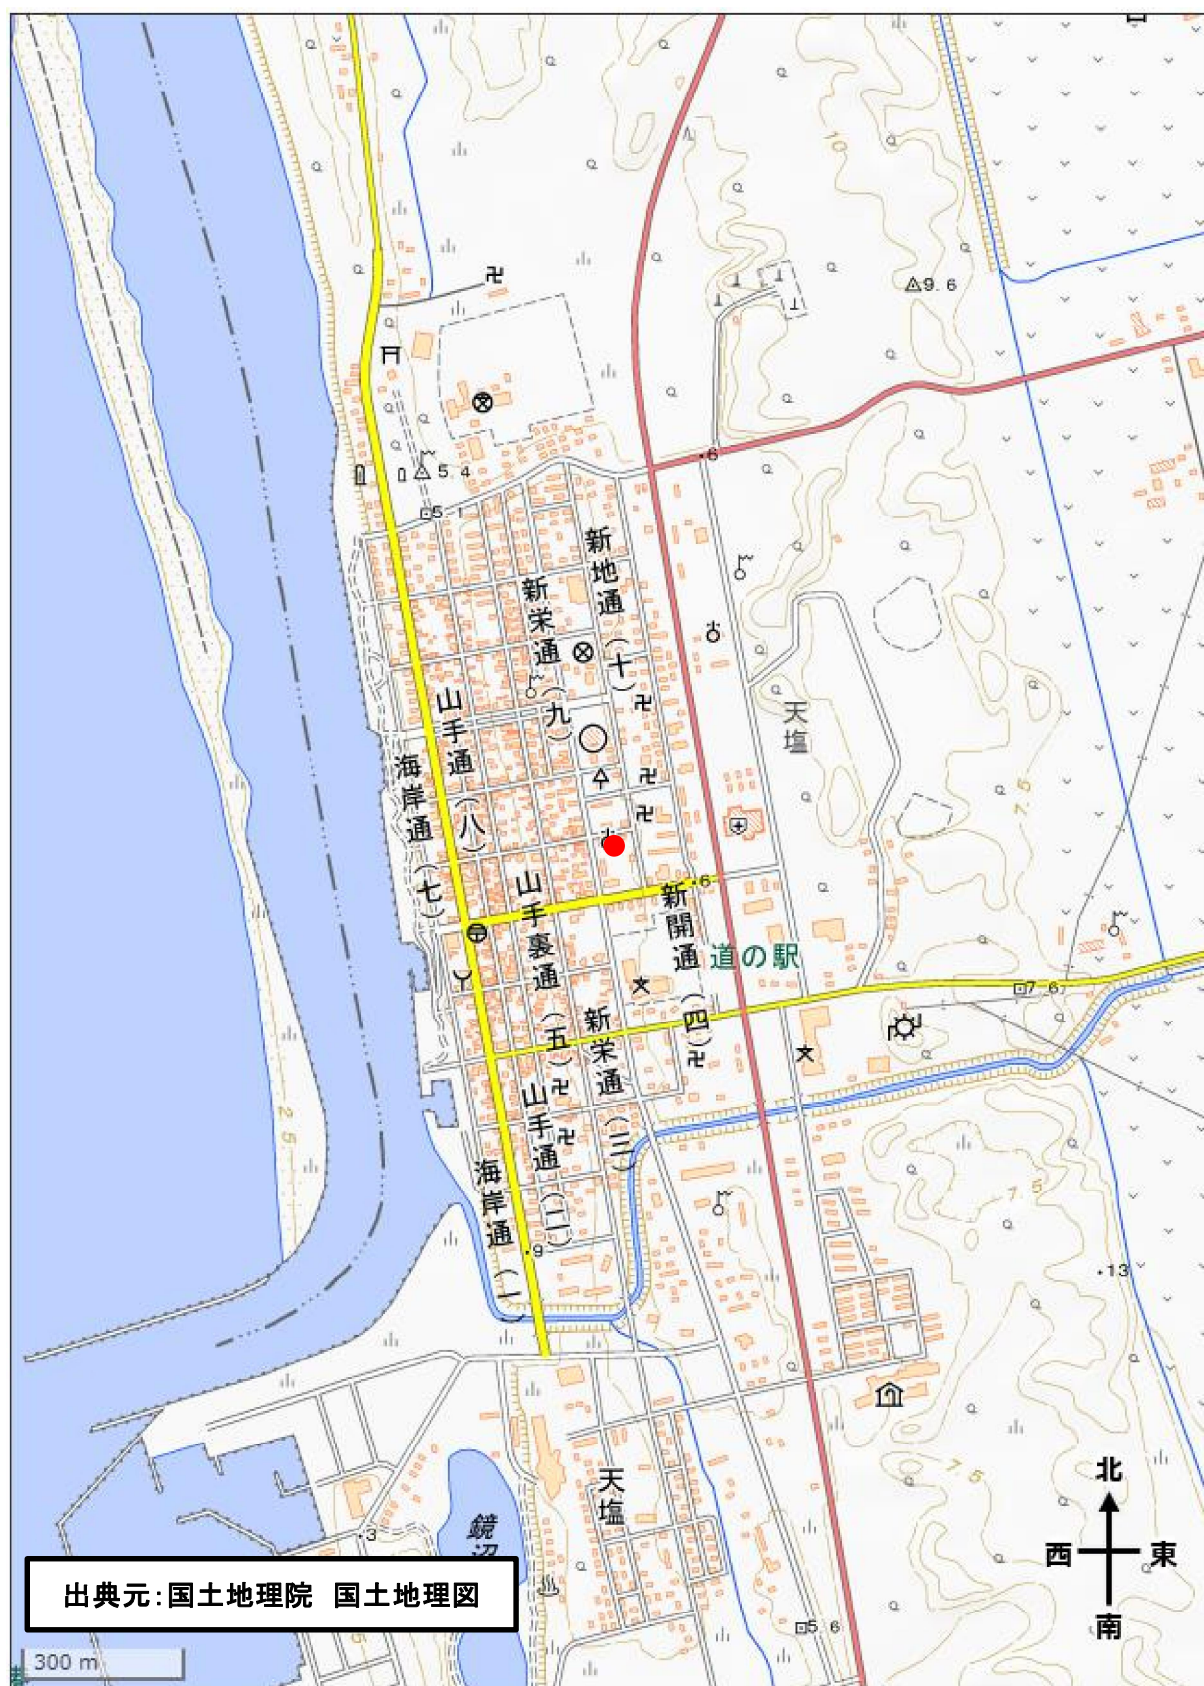

履行場所: 留萌北部森林管理署

住所: 北海道天塩郡天塩町新栄通6丁目


配置図

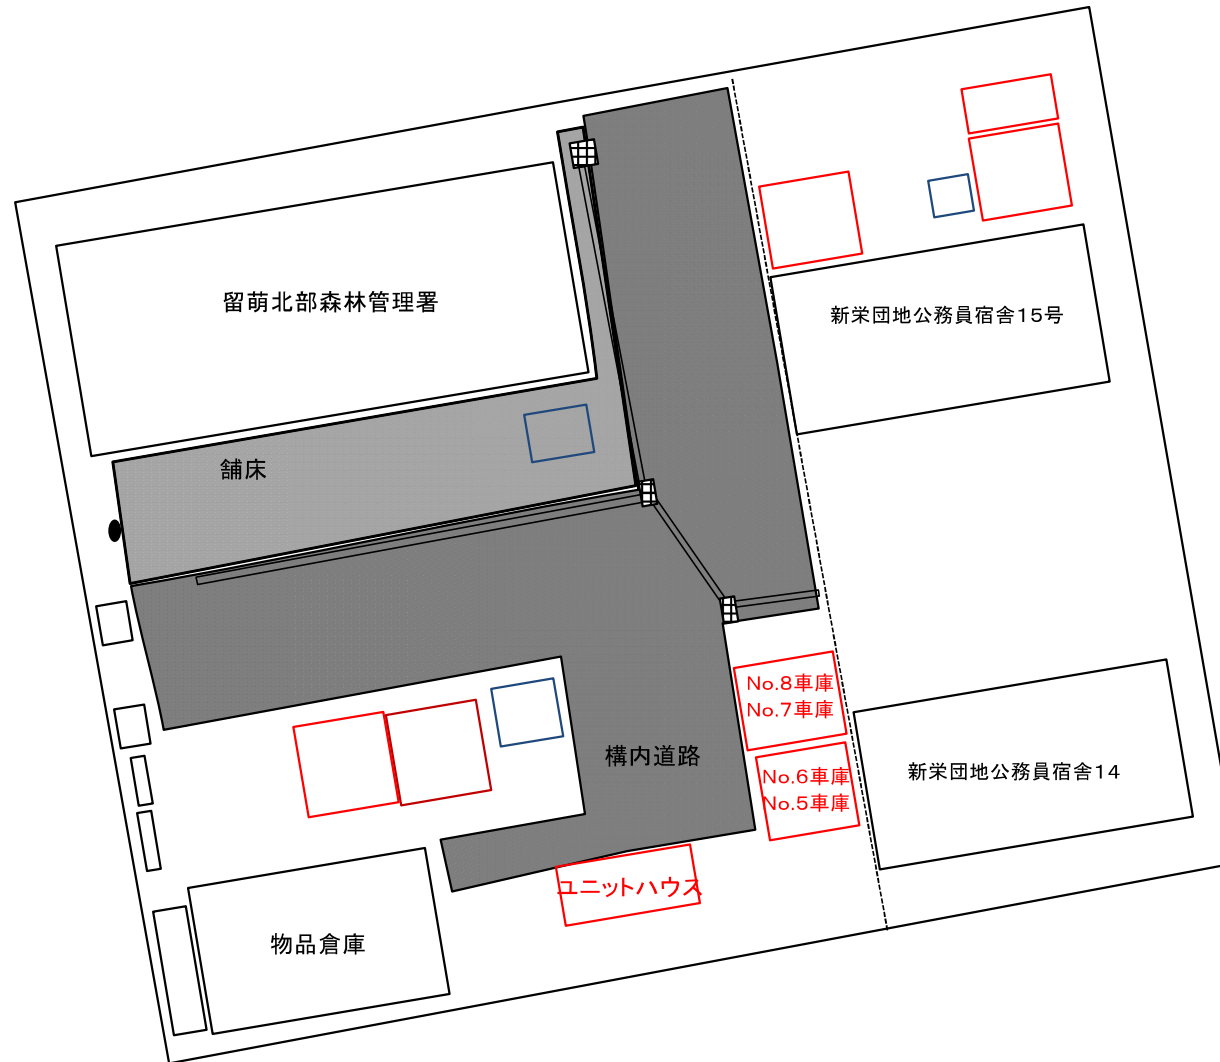

1:500

履行場所: 留萌北部森林管理署
住所: 北海道天塩郡天塩町新栄通6丁目


平面図
第1号物件 留萌北部森林管理署窓廻り補修業務

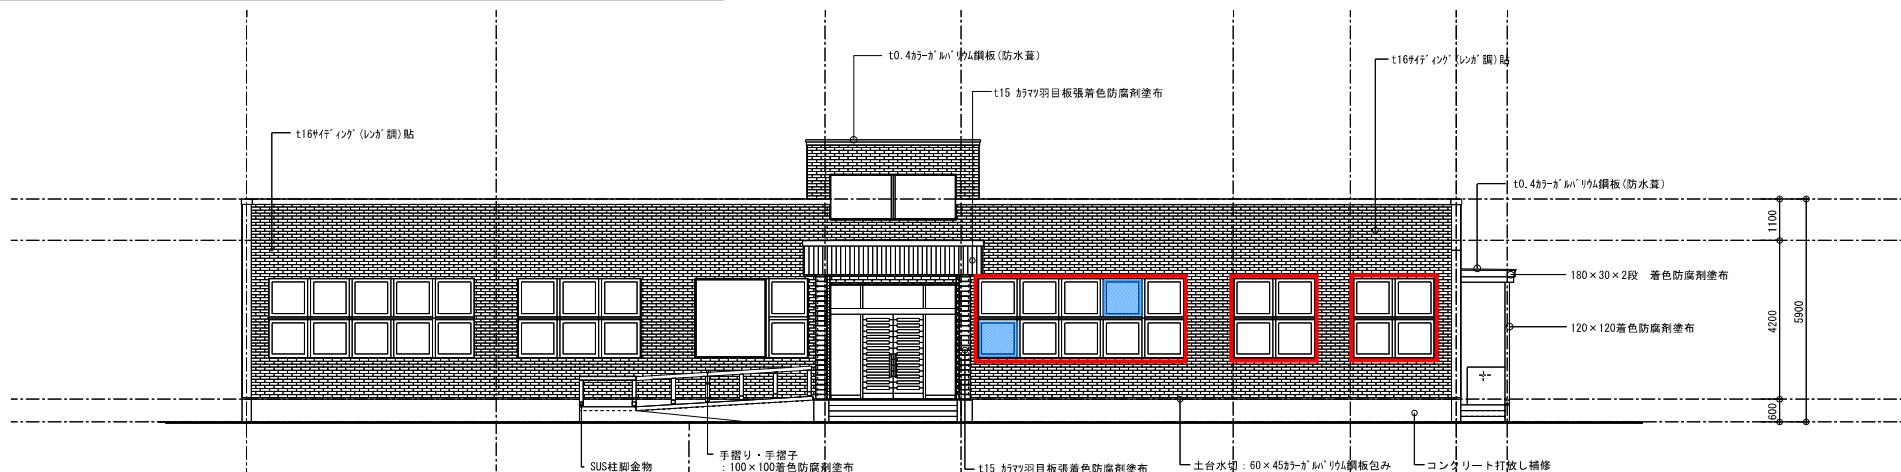

南側立面図 S=1:100

ー凡例ー


- : シーリング箇所
- : ガラス交換箇所

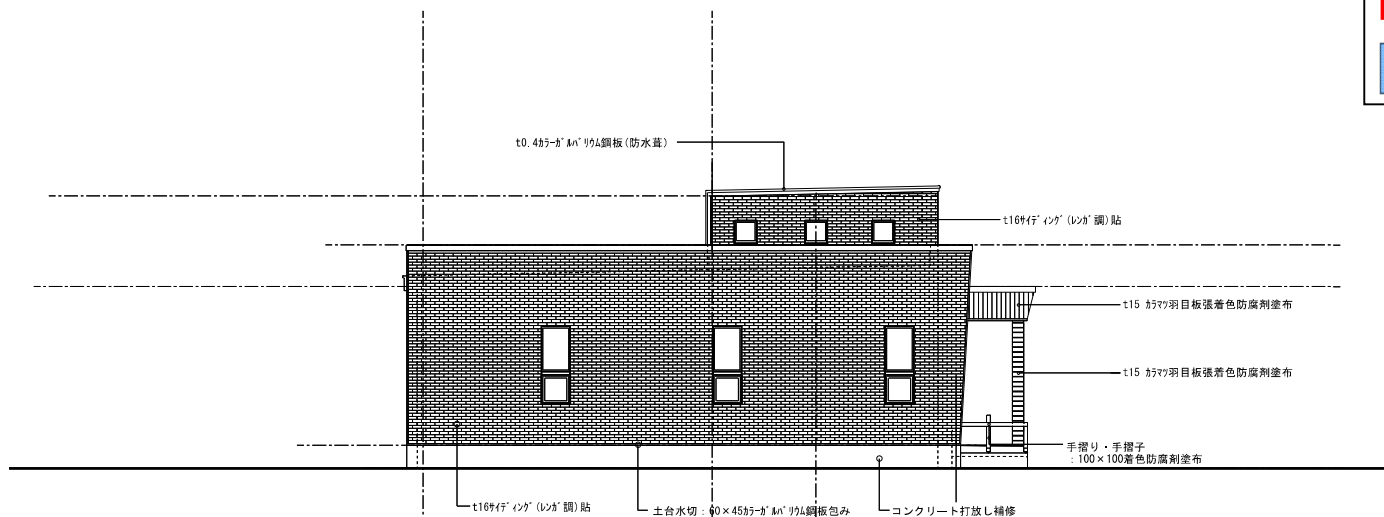

西側立面図 S=1:100

訂正	記号凡例	 株式会社 柴滝建築設計事務所 1級建築士事務所 北海道知事登録(上)第86号	留萌北部森林管理署庁舎新築工事	意匠 A ? 10
		管理建築士 1級建築士登録第168266号 横山 雅行	担当 T.sueki 製図	設計年月 2007.8
			立面図 1	1:100

平面図
第2号物件 留萌北部森林管理署執務室床補修業務
第3号物件 留萌北部森林管理署職員用玄関舗装撤去等業務


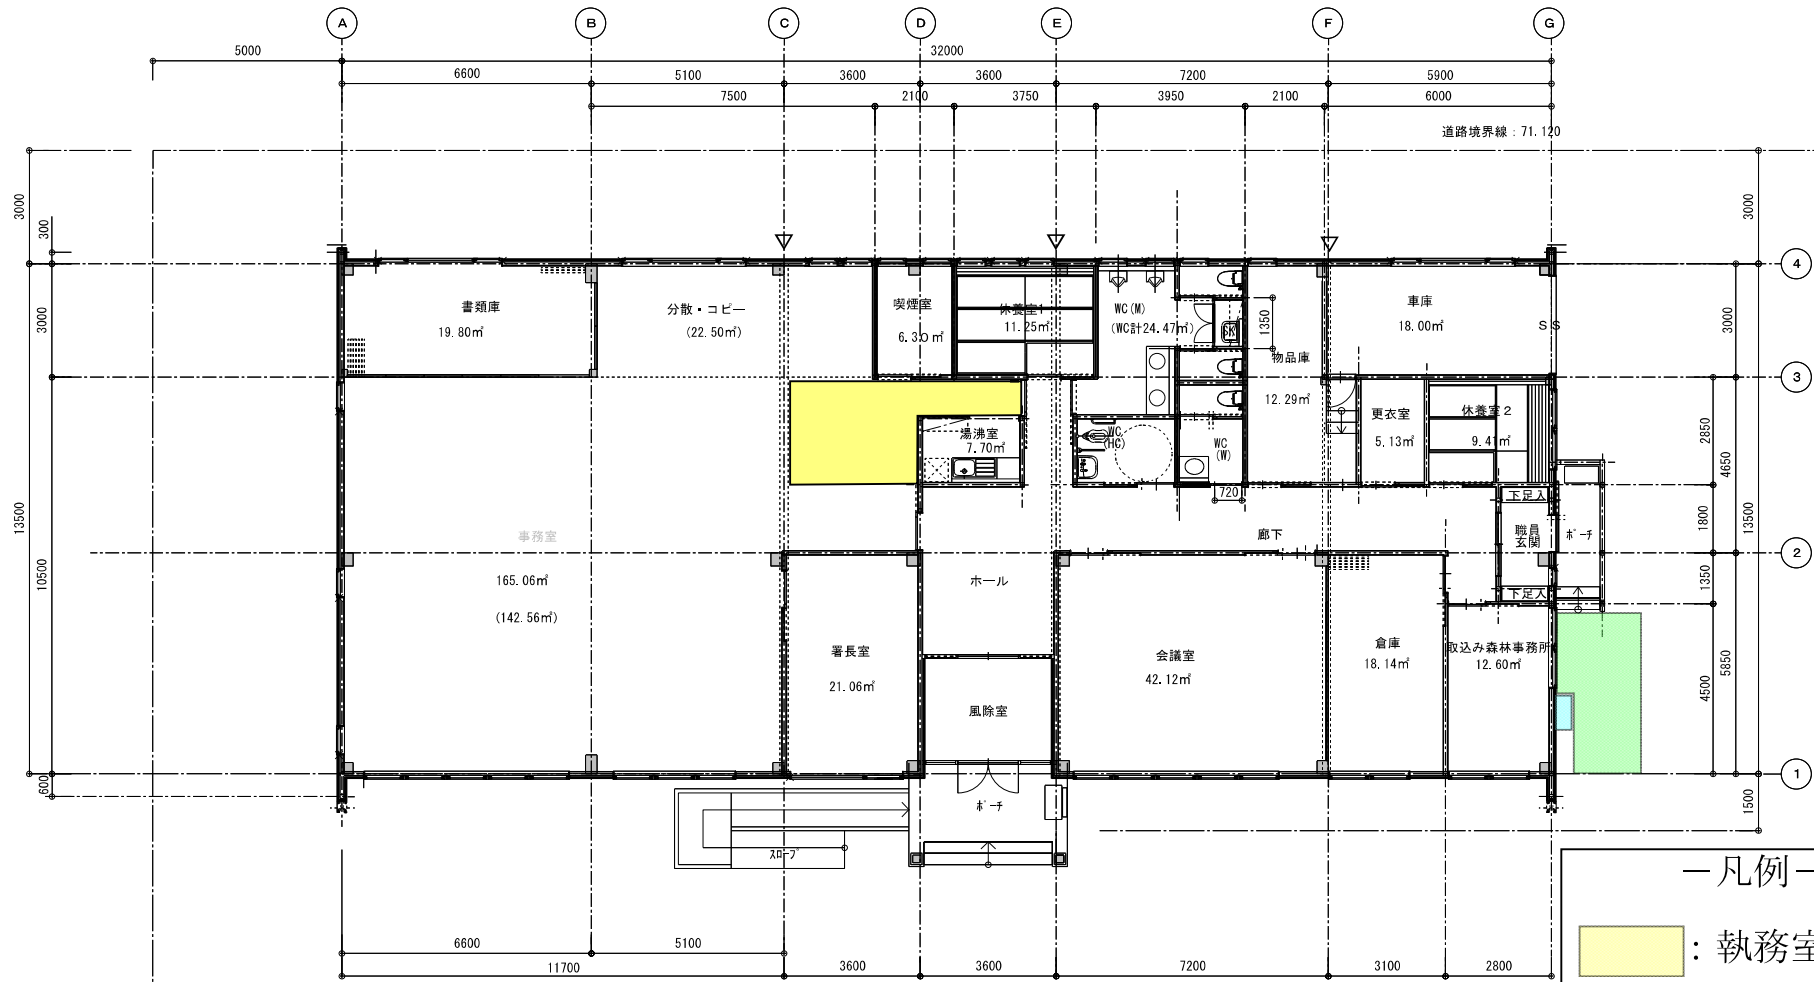


道路境界線：54.550

- 一凡例一
- ：執務室床補修箇所
 - ：職員用玄関舗装撤去等箇所
 - ：エアコン室外機

訂正	記号凡例	株式会社 柴滝建築設計事務所 1級建築士事務所 北海道知事登録(上)第86号	留萌北部森林管理署庁舎新築工事	意匠 A-09
	▽ は小屋裏隔壁を示す。(両面t12.5GB二重張)	管理建築士 1級建築士登録第168266号 横山 雅行 担当 製図	平面図	設計年月 2007.8



図面
第 4 号物件 留萌北部森林管理署車庫軽量シャッター交換業務

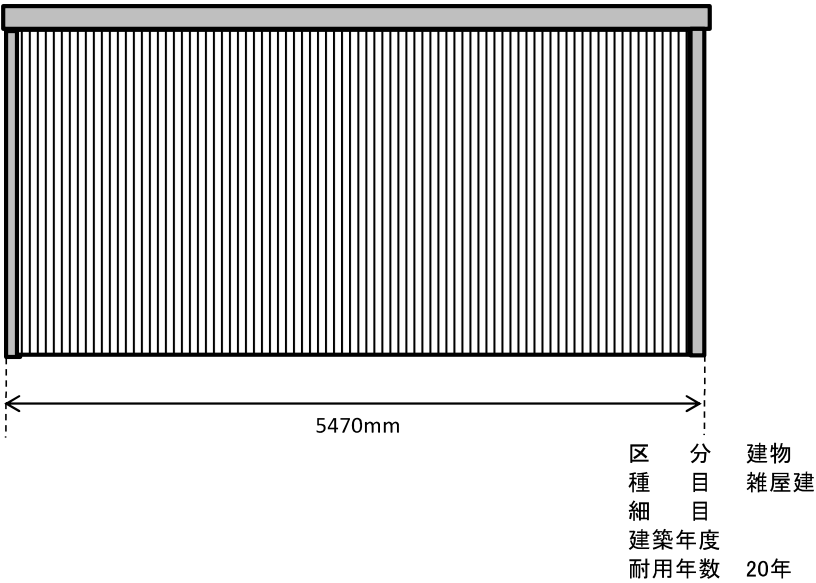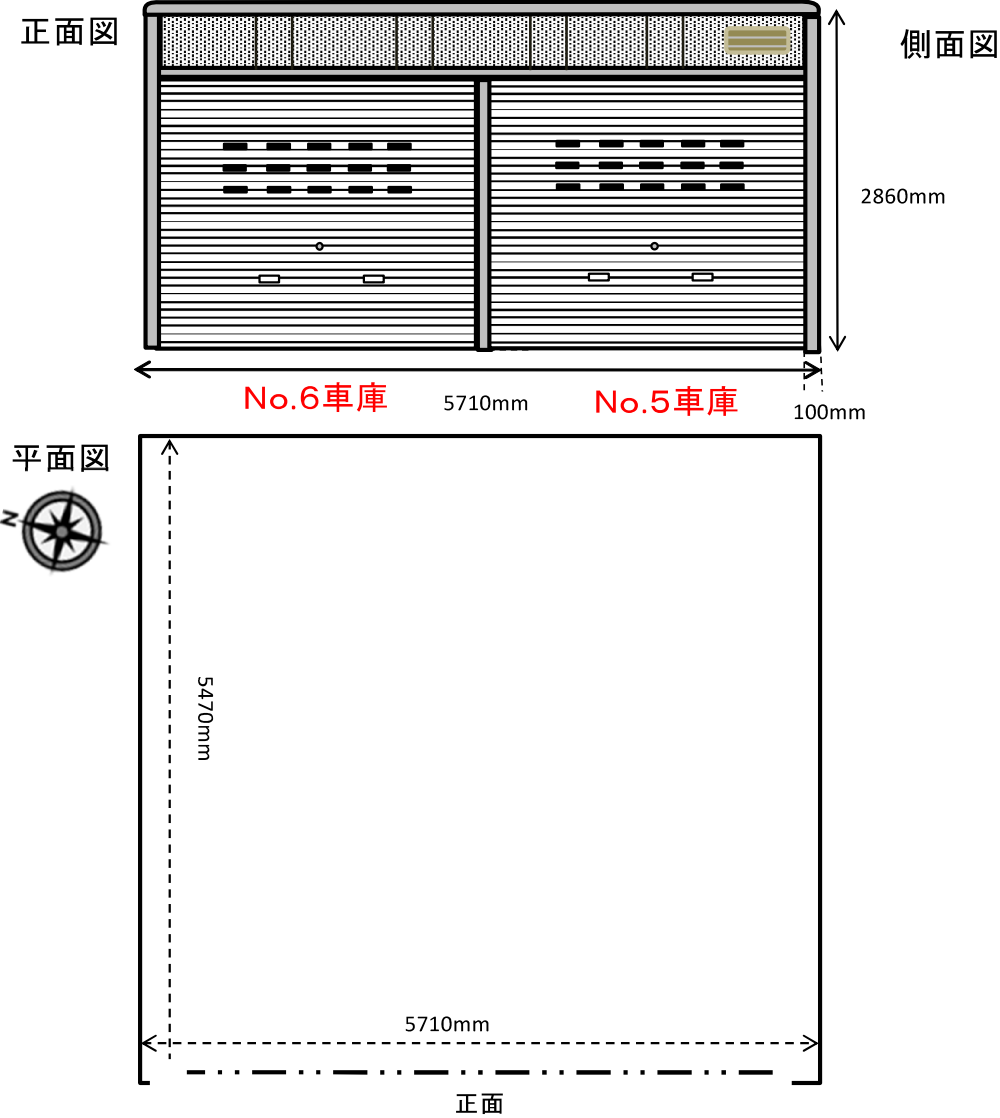

(建物図)

口座名	署庁舎 (留萌北部森林管理署)		索引 番号	070001	図面 番号	402
所 在	天塩部天塩町新栄通6丁目		図面の 名称	建物図	縮 尺	1/50
建 物 番 号	建 物 名 称	留萌北部森林管理署 3号車庫		調 整 年 月 日	2019.7.26	
建面積	31.23㎡	延面積	31.23㎡		官職又は 資 格	農林水産技官
構 造	鉄骨造(軽量鉄骨造)		調 整 者	氏 名	三ツ山厚次	

図面
第 4 号物件 留萌北部森林管理署車庫軽量シャッター交換業務

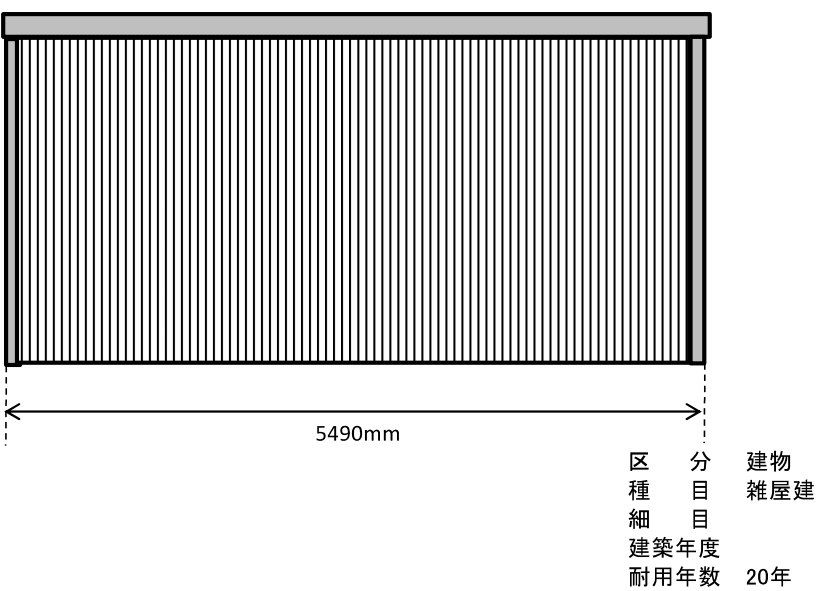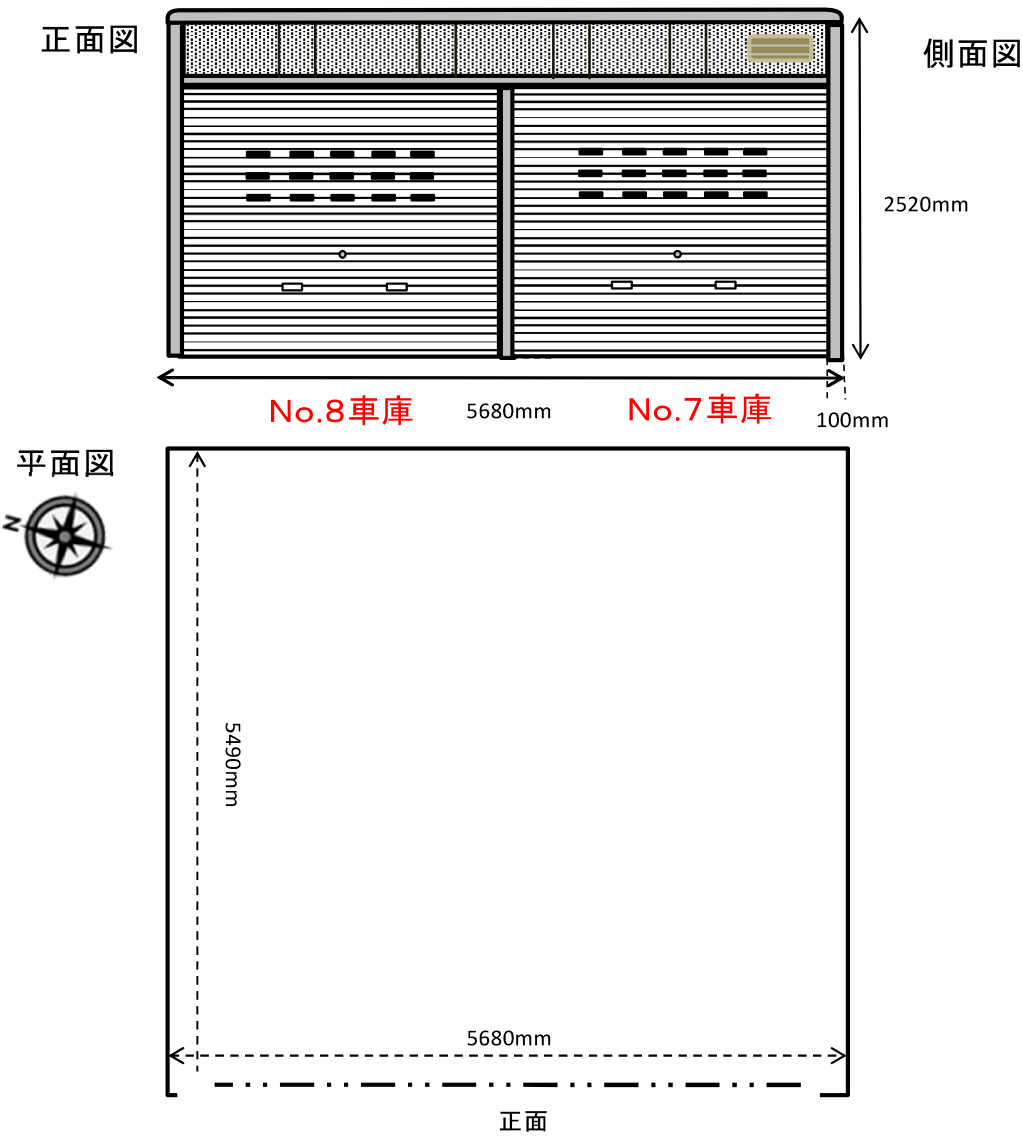

(建物図)

口座名	署庁舎 (留萌北部森林管理署)			索引 番 号	070001	図 面 番 号	403
所 在	天塩郡天塩町新栄通6丁目			図面の 名 称	建物図	縮 尺	1/50
建 物 番 号		建 物 名 称	留萌北部森林管理署 4号車庫				
建面積	31.18㎡	延面積	31.18㎡		調 整 者	官職又は 資 格	農林水産技官
構造	鉄骨造(軽量鉄骨造)			氏 名		三ツ山厚次	

第1号物件 現況写真



履行場所: 留萌北部森林管理署
住所: 北海道天塩郡天塩町新栄通6丁目

第1号物件 現況写真



履行場所: 留萌北部森林管理署
住所: 北海道天塩郡天塩町新栄通6丁目

第1号物件 現況写真



履行場所: 留萌北部森林管理署
住所: 北海道天塩郡天塩町新栄通6丁目

第1号物件 現況写真



履行場所:留萌北部森林管理署
住所:北海道天塩郡天塩町新栄通6丁目

第1号物件 現況写真



履行場所: 留萌北部森林管理署
住所: 北海道天塩郡天塩町新栄通6丁目

第2号物件 現況写真



履行場所:留萌北部森林管理署
住所:北海道天塩郡天塩町新栄通6丁目

第2号物件 現況写真



履行場所:留萌北部森林管理署
住所:北海道天塩郡天塩町新栄通6丁目

第3号物件 現況写真



履行場所: 留萌北部森林管理署
住所: 北海道天塩郡天塩町新栄通6丁目

第3号物件 現況写真



履行場所: 留萌北部森林管理署
住所: 北海道天塩郡天塩町新栄通6丁目