


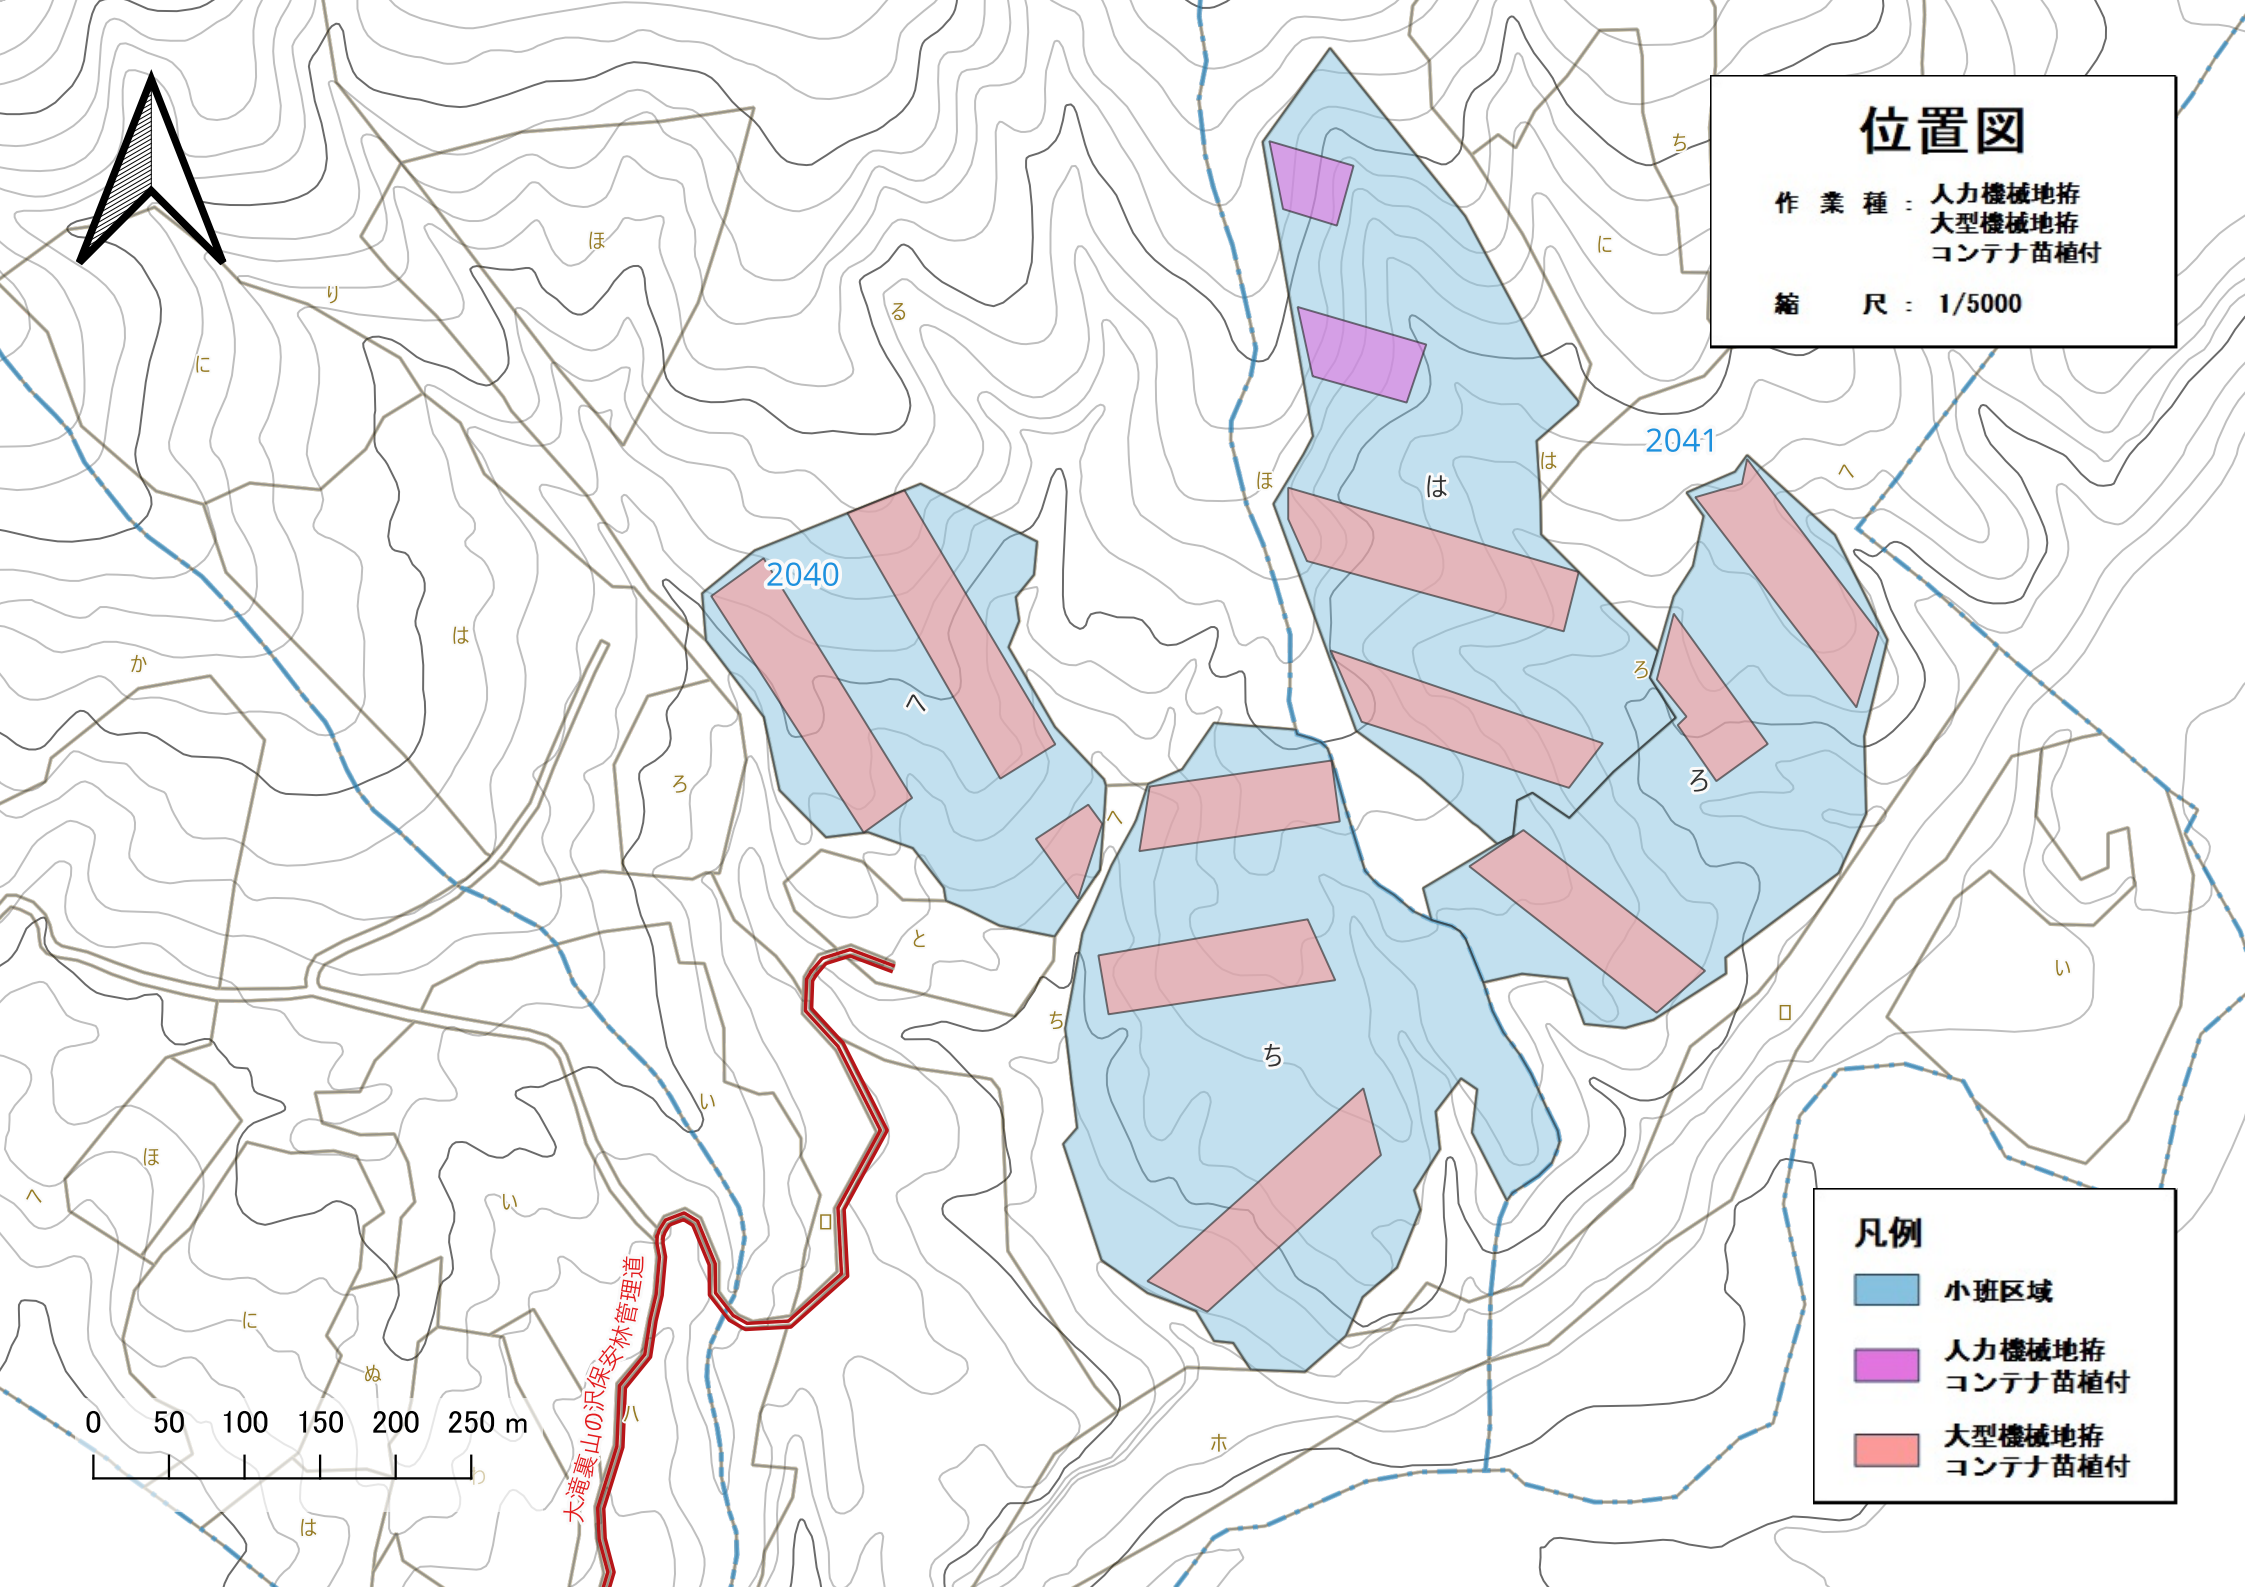

位置図

作業種： 人力機械地拵
大型機械地拵
コンテナ苗植付

縮 尺： 1/5000


凡例

-  小班区域
-  人力機械地拵
コンテナ苗植付
-  大型機械地拵
コンテナ苗植付

2040

2041

大滝裏山の沢保安林管理道

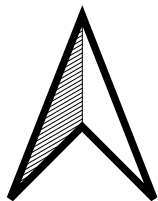

位置図

作業種：大型機械地拵、
コンテナ苗植付

縮尺：1/5000

徳島警林道

2057

2058


2059

0 50 100 150 200 250 m

凡例

 小班区域

 大型機械地拵
コンテナ苗植付

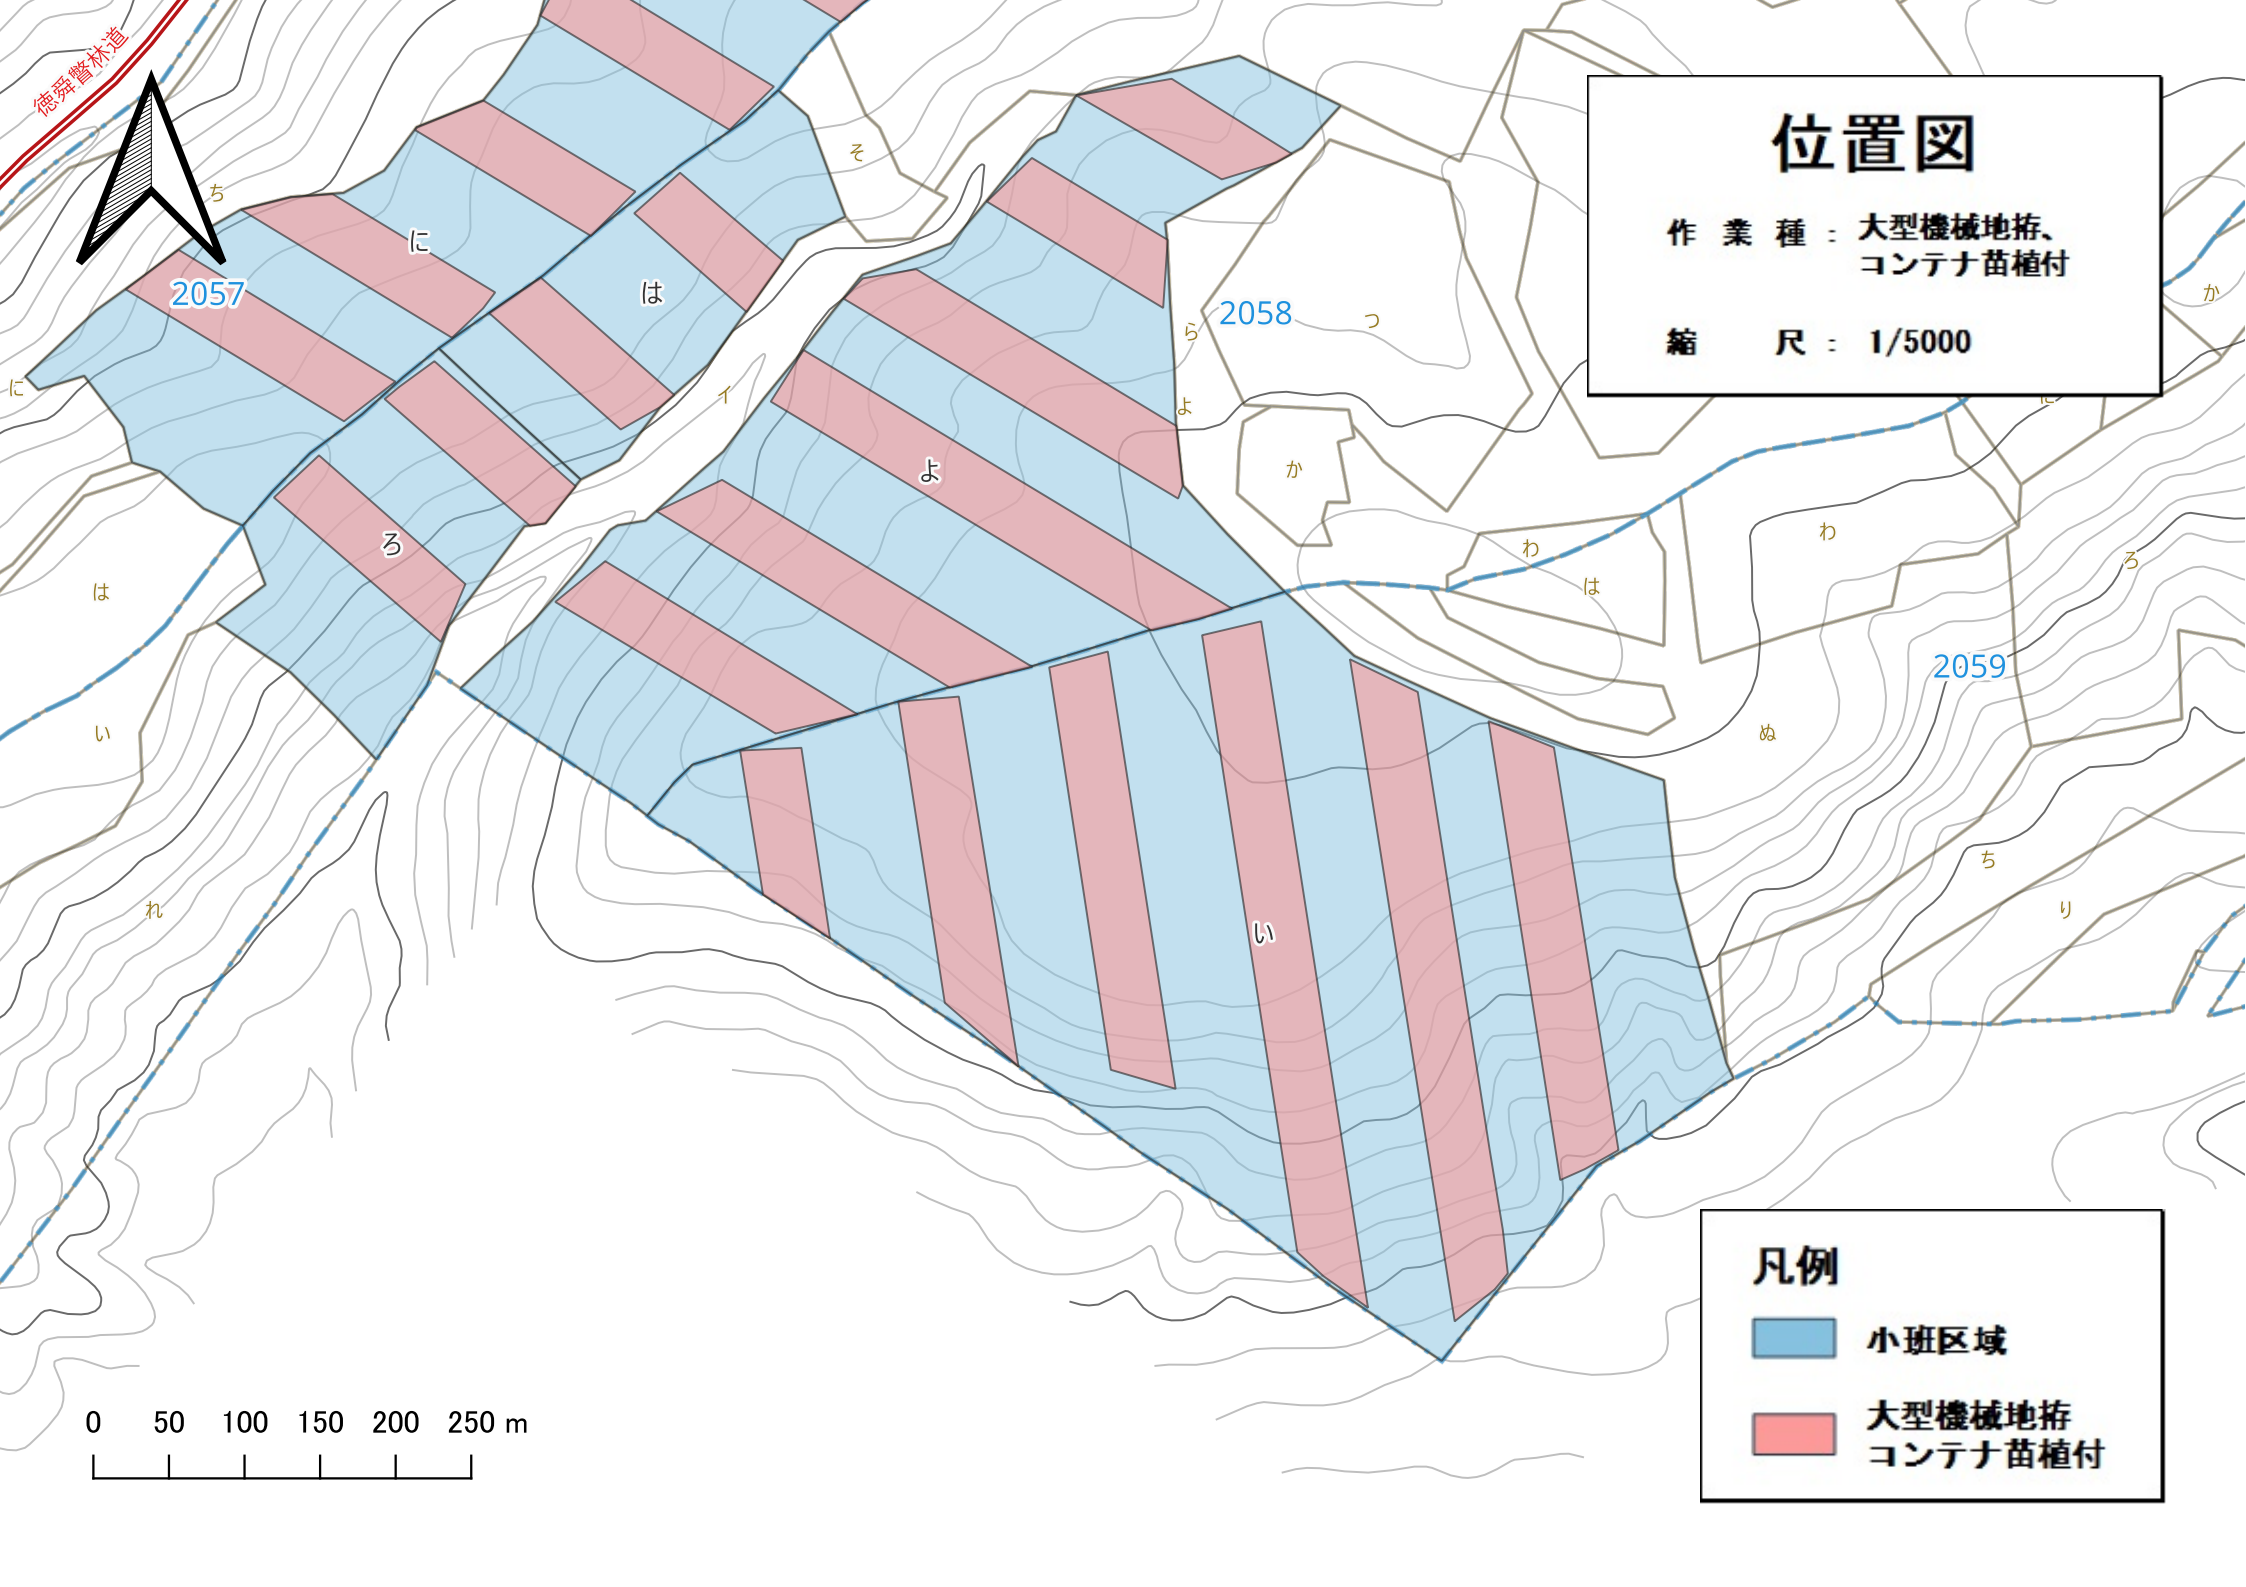

位置図

作業種：大型機械地拵、
コンテナ苗植付

縮尺：1/5000

凡例

- 小班区域
- 大型機械地拵
コンテナ苗植付

0 50 100 150 200 250 m