

8年度後志署【留寿都地区】  
保全整備（保育間伐）第1号

（生産事業）  
留寿都事業地

縮尺 1:20,000

輸送土場  
（新設予定）


道道695号線

田中工場の沢林道

御園林道

御園林道金山線

A路線  
既設道の維持修繕及び敷砂利

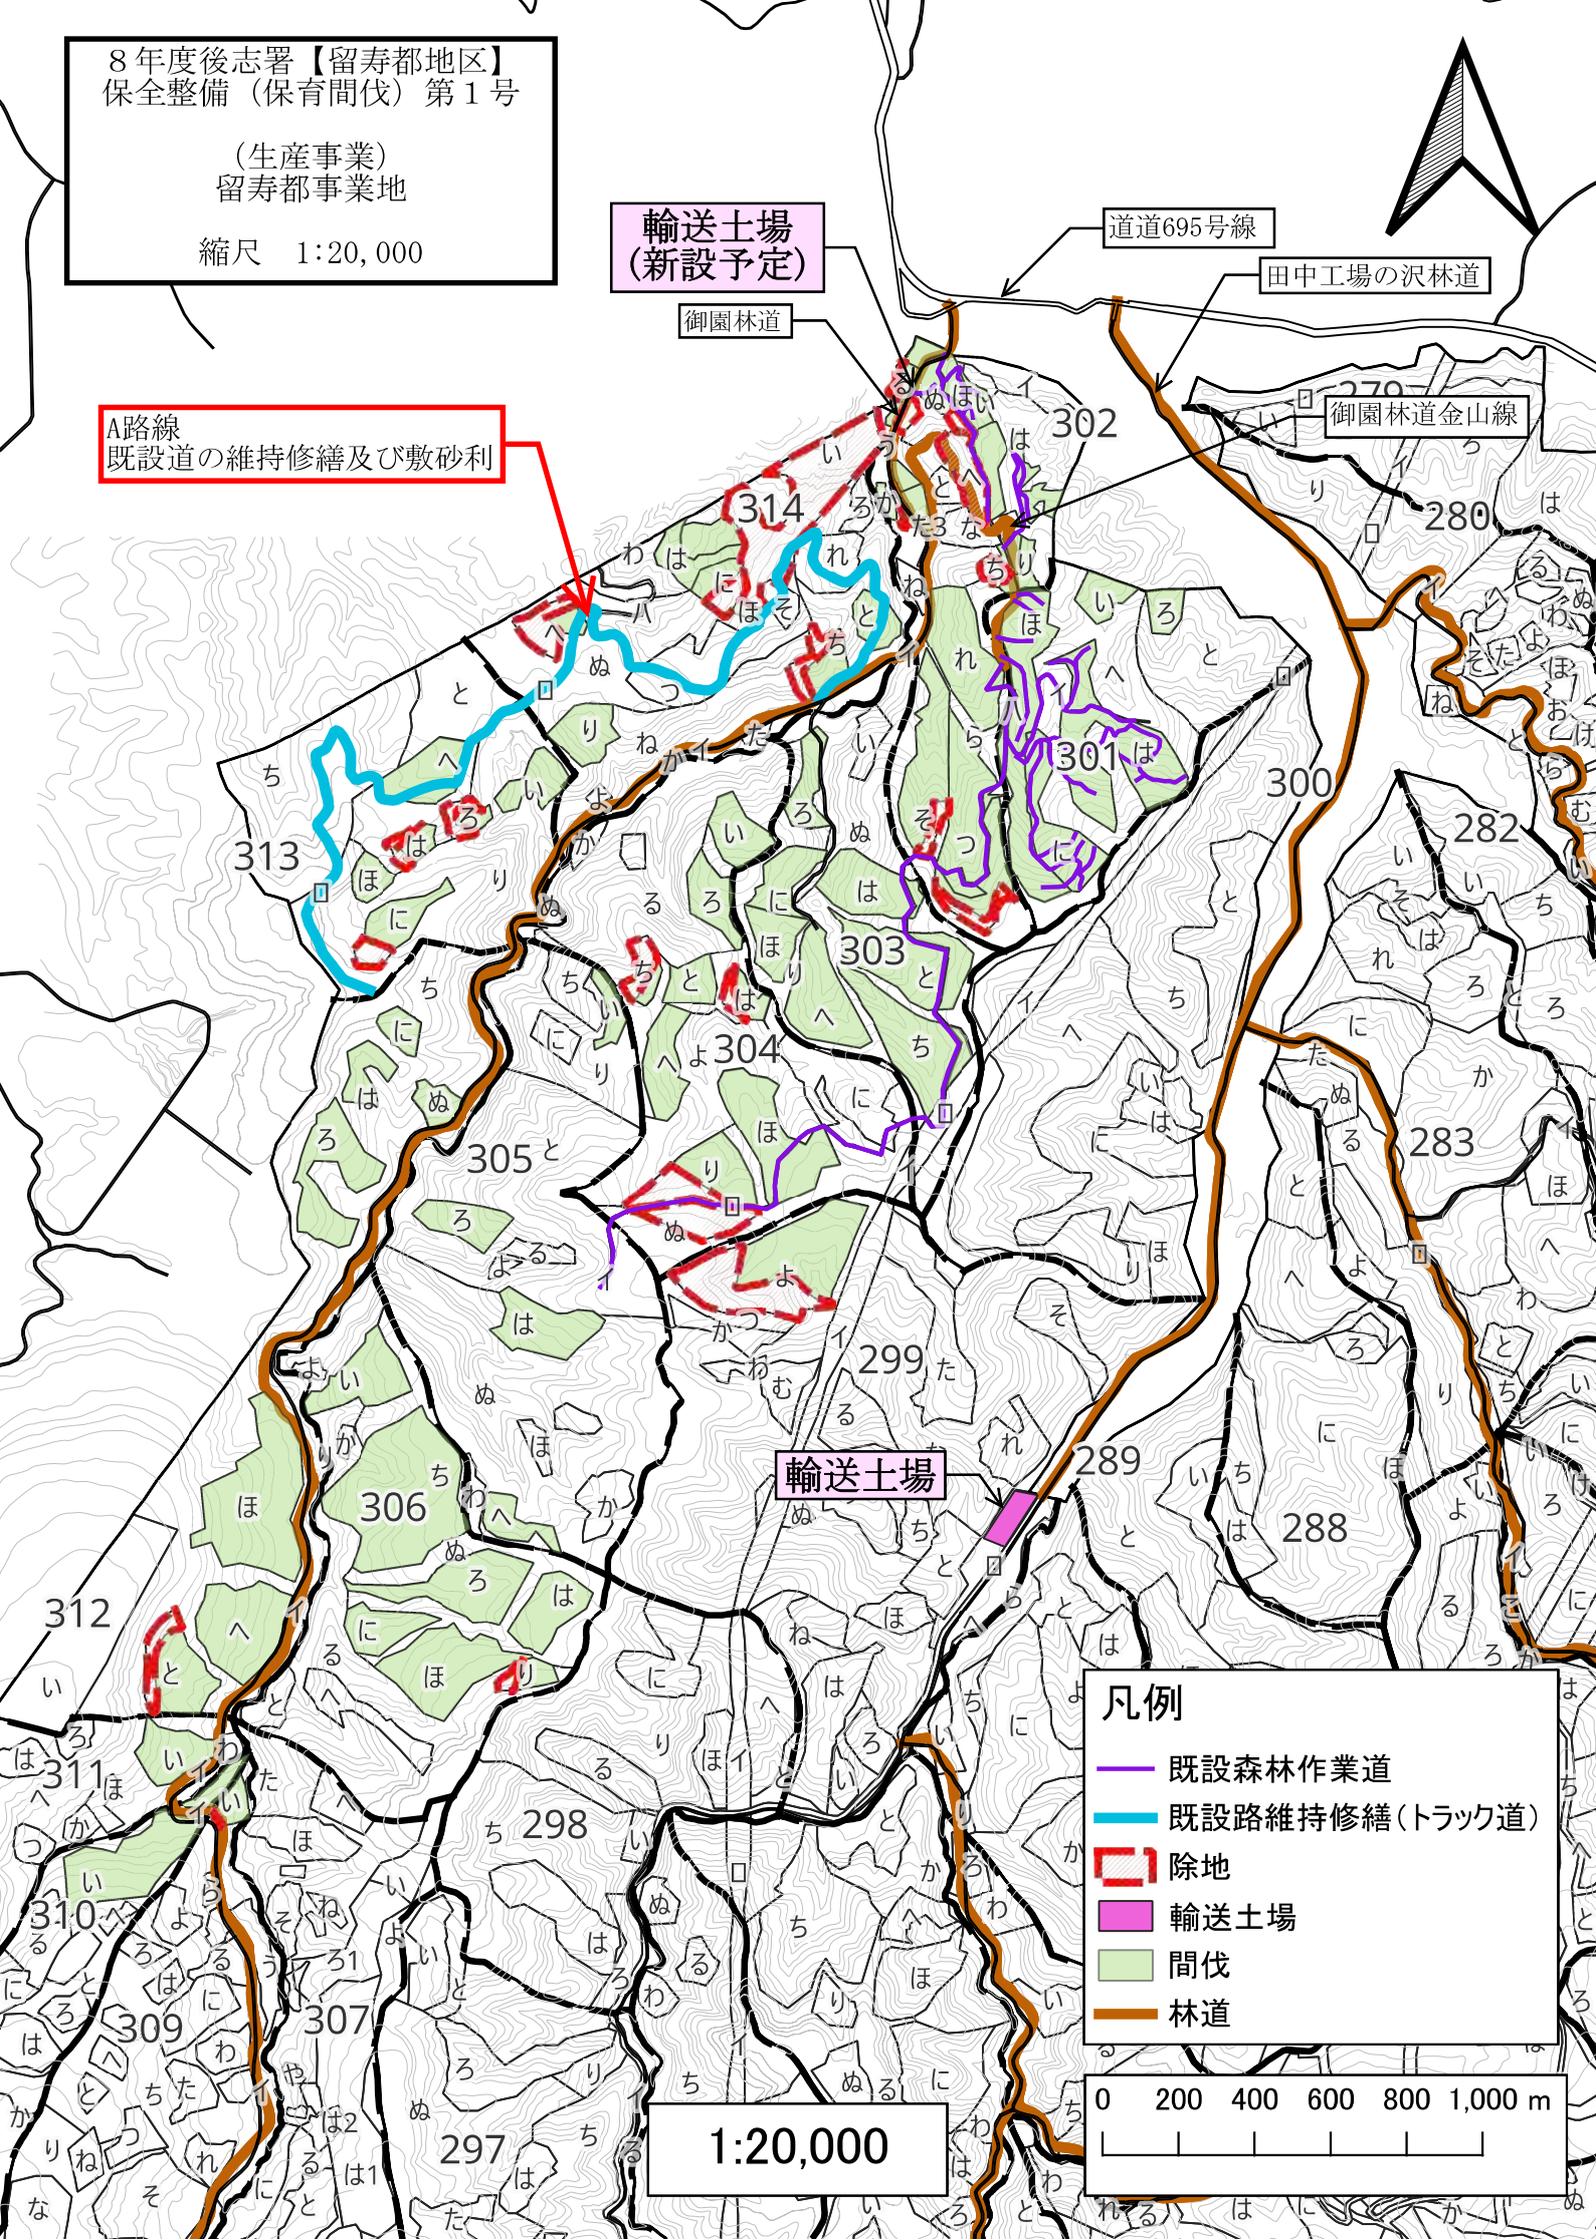

輸送土場

凡例

- 既設森林作業道
- 既設路維持修繕(トラック道)
- 除地
- 輸送土場
- 間伐
- 林道

1:20,000

0 200 400 600 800 1,000 m