

8年度後志署【寿都地区】
保全整備(保育間伐)第2号

(生産事業)
寿都事業地

縮尺1:20,000

道道9号線

国道229号線

樽岸林道


輸送土場


凡例

- 民地の道
- ▨ 除地
- 間伐
- 輸送土場
- 林道

0 200 400 600 800 1,000 m

1:20,000

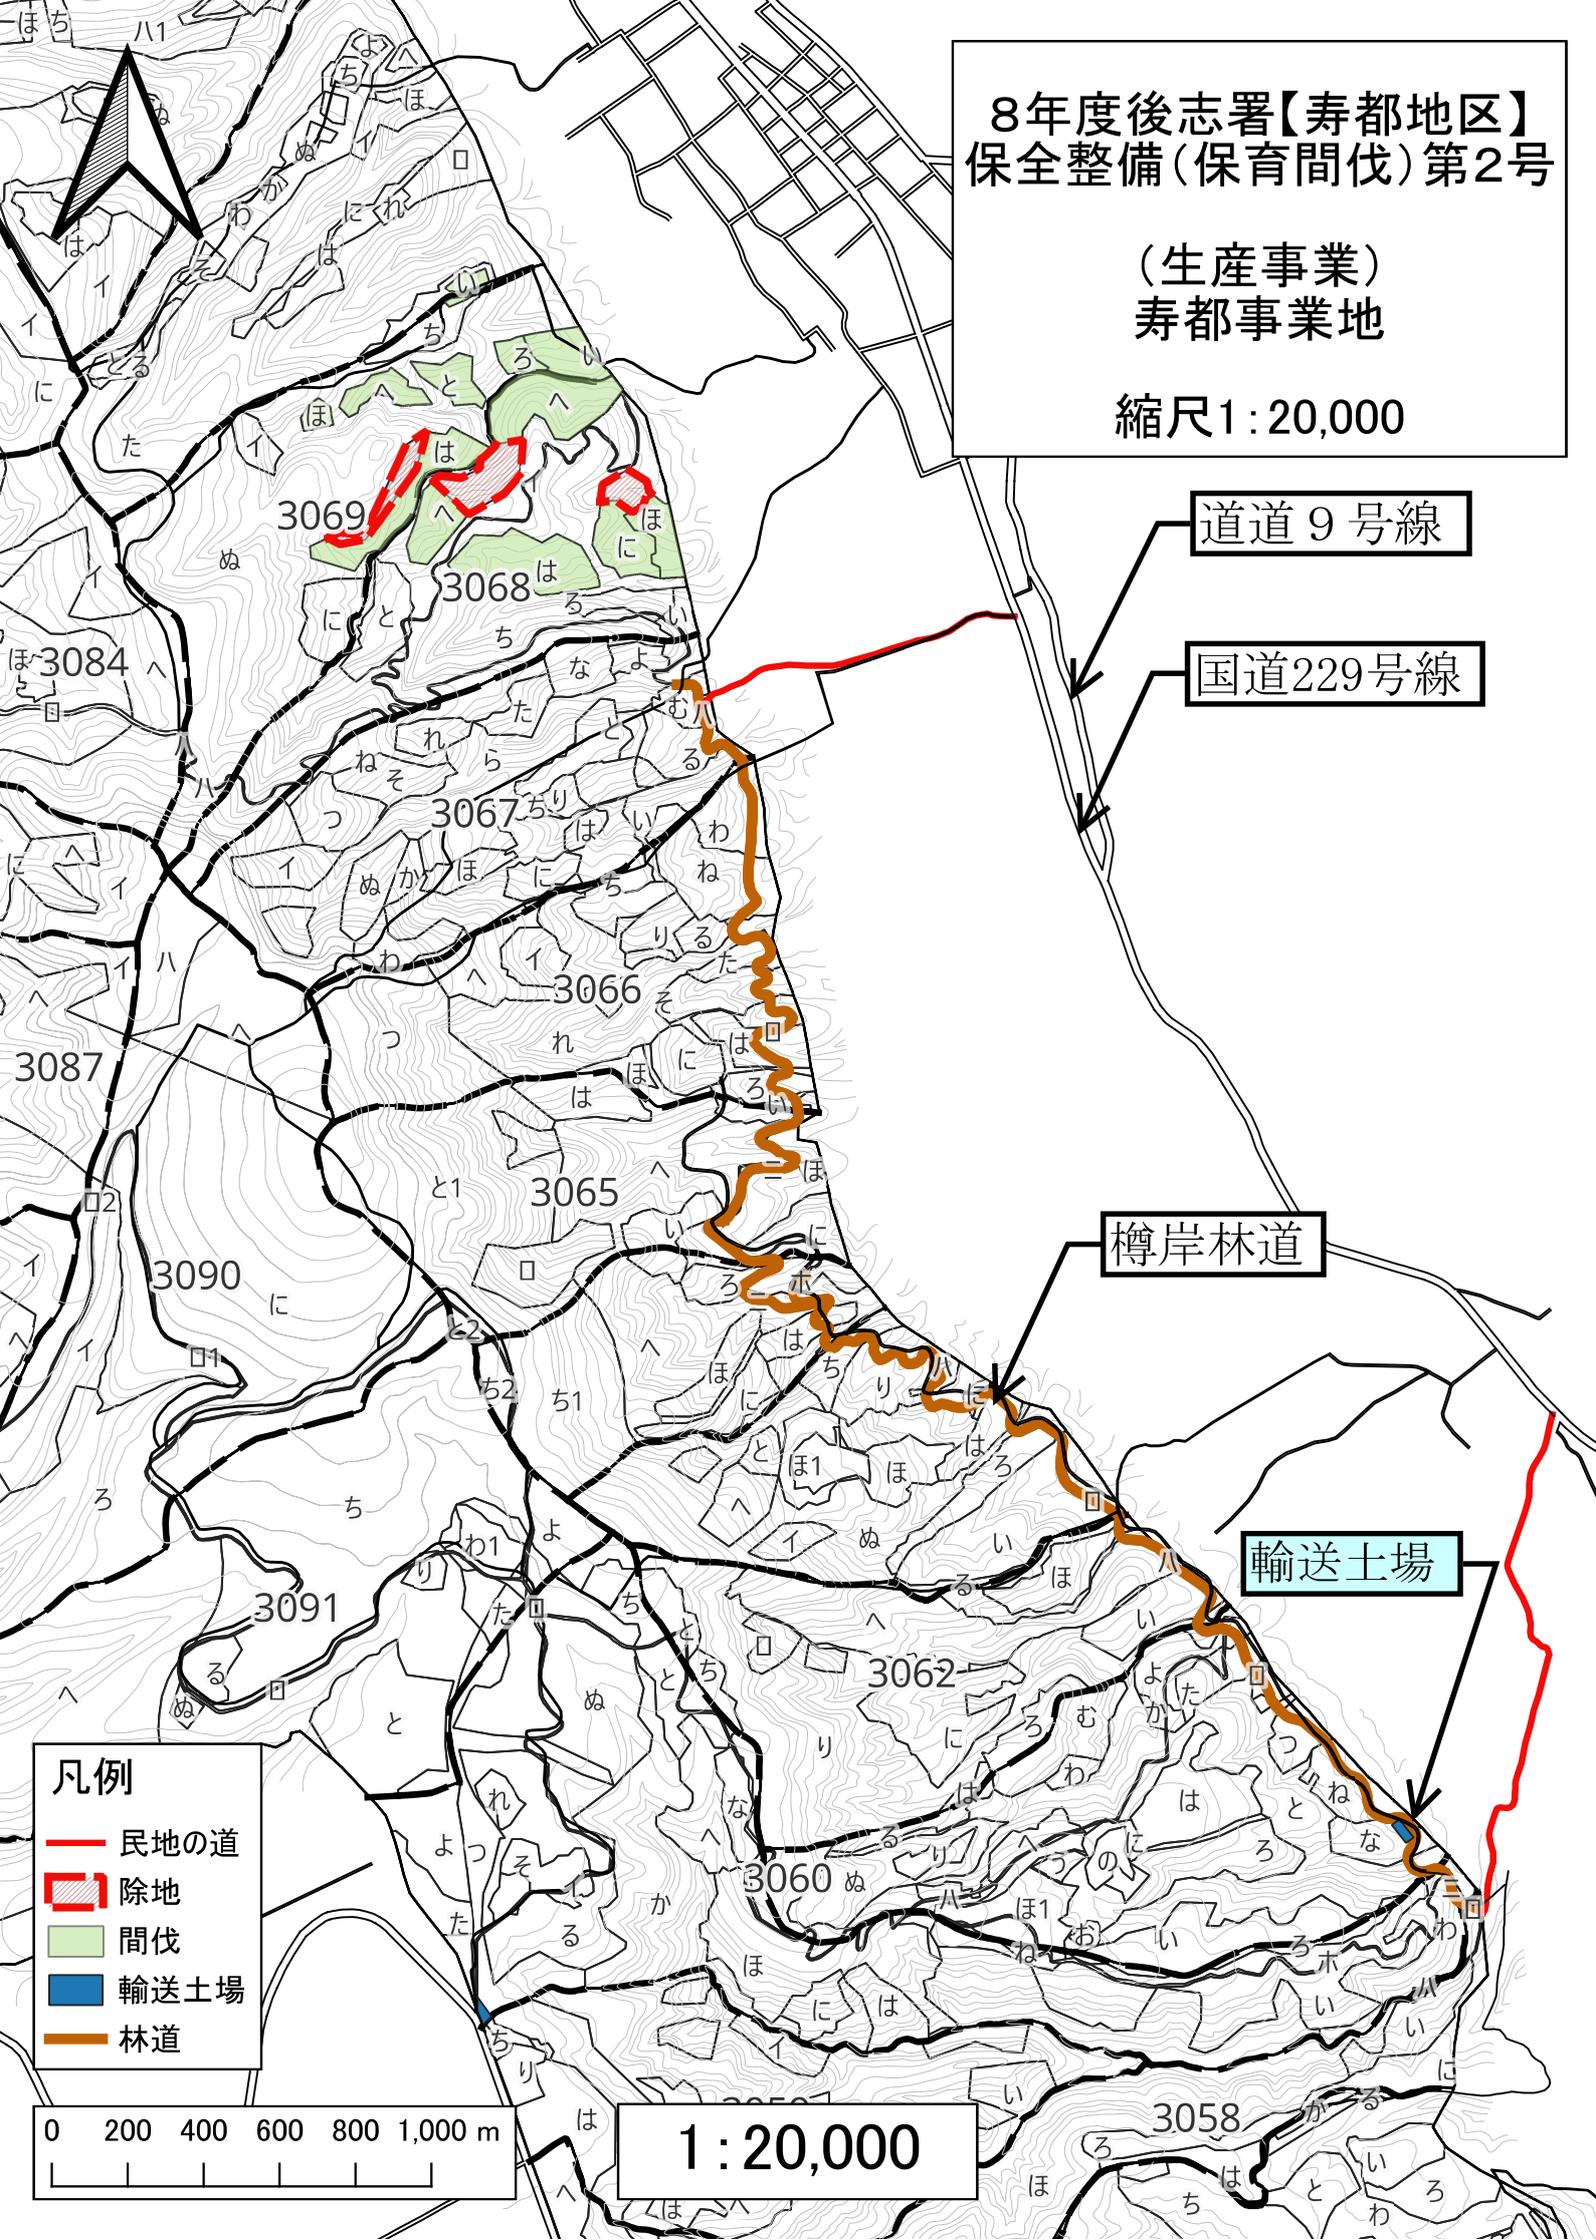


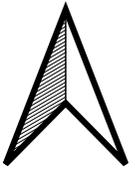

8年度後志署【寿都地区】
 保全整備(保育間伐)第2号

(生産事業)
 寿都事業地

縮尺1:20,000

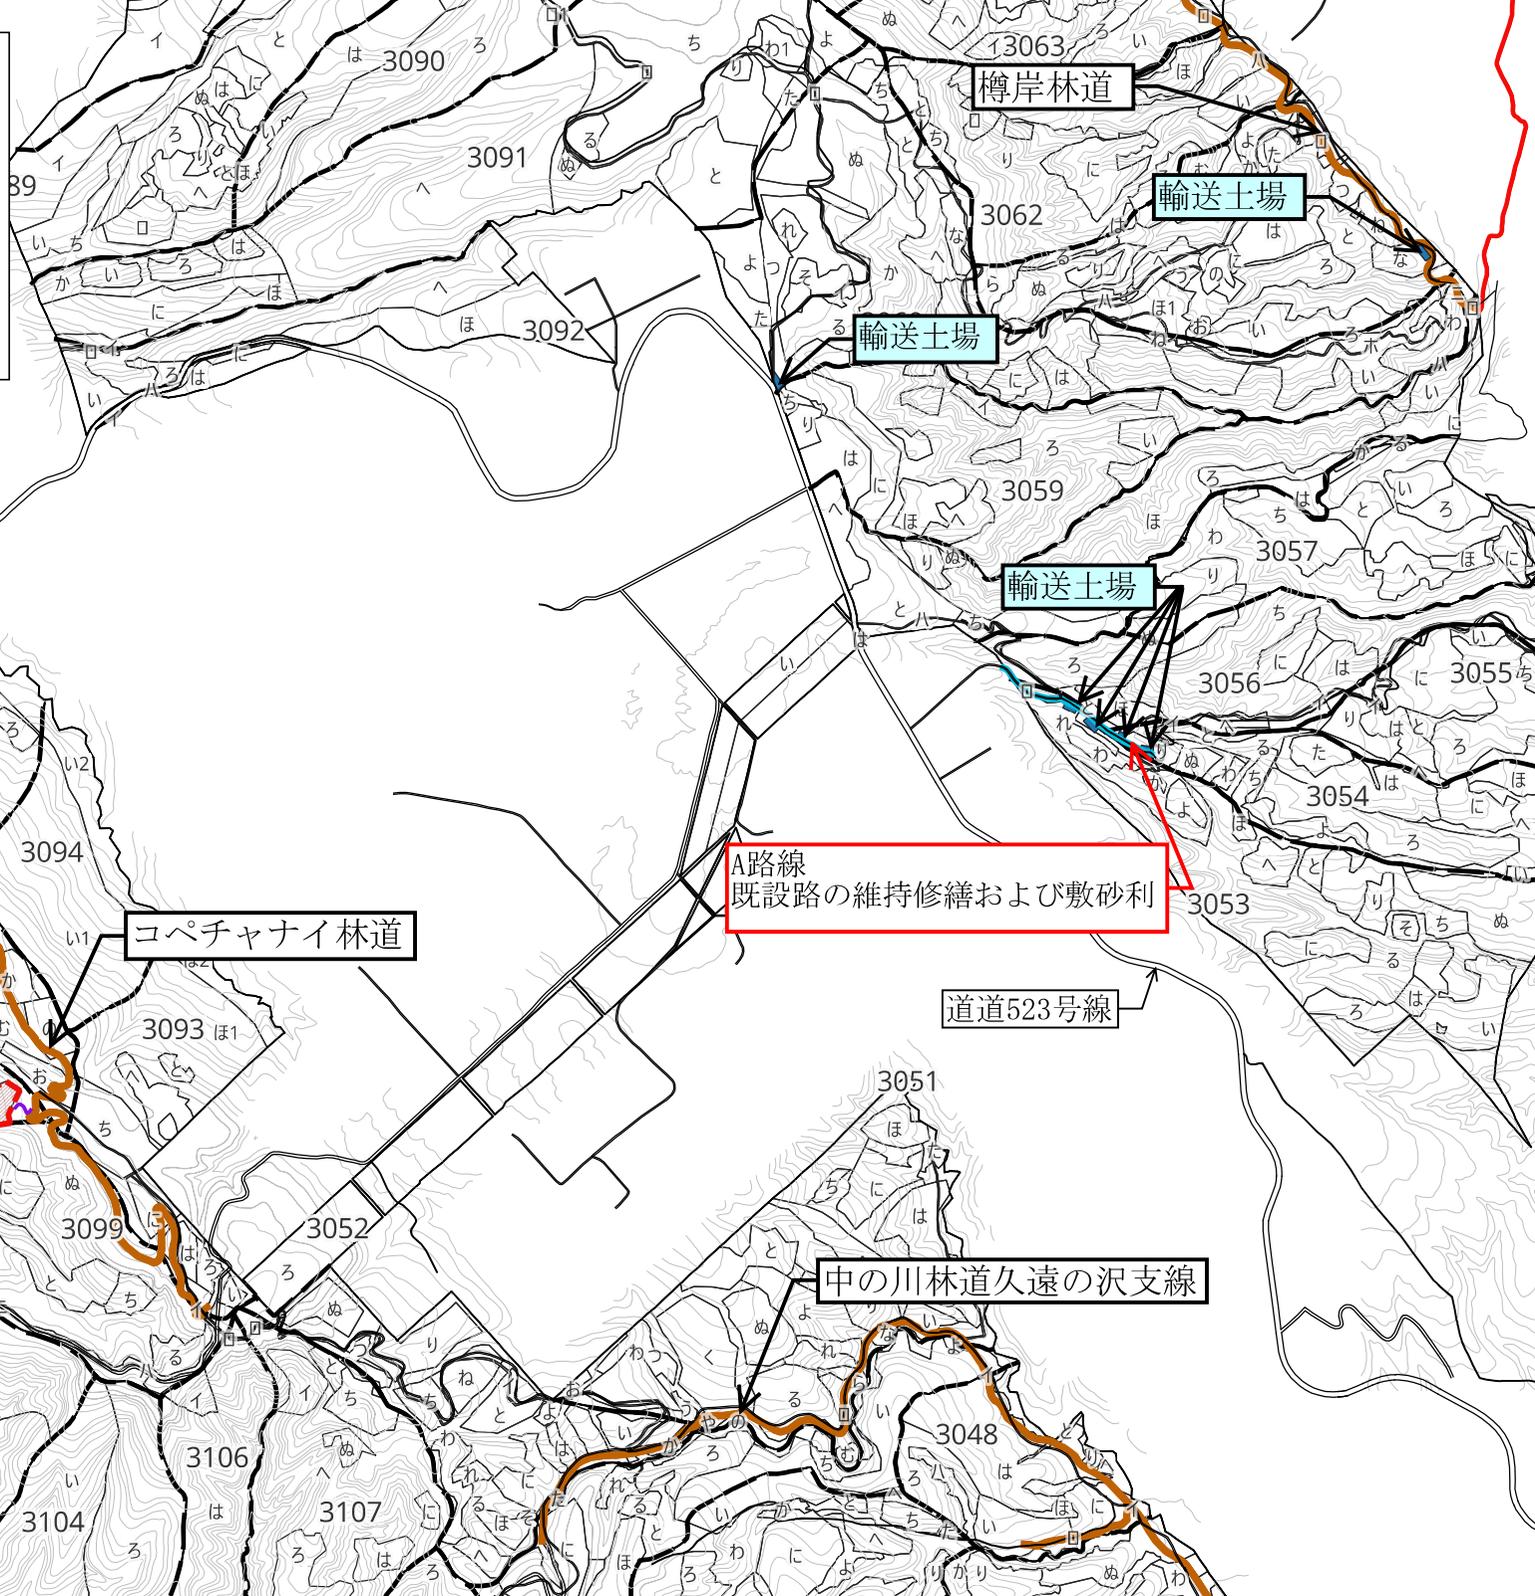

- 凡例
- 既設路維持修繕(トラック道)
 - 既設森林作業道
 - 除地
 - 間伐
 - 輸送土場
 - 林道

