




- 地権え
- 林班界
- 林道
- 作業道

0 100 200m

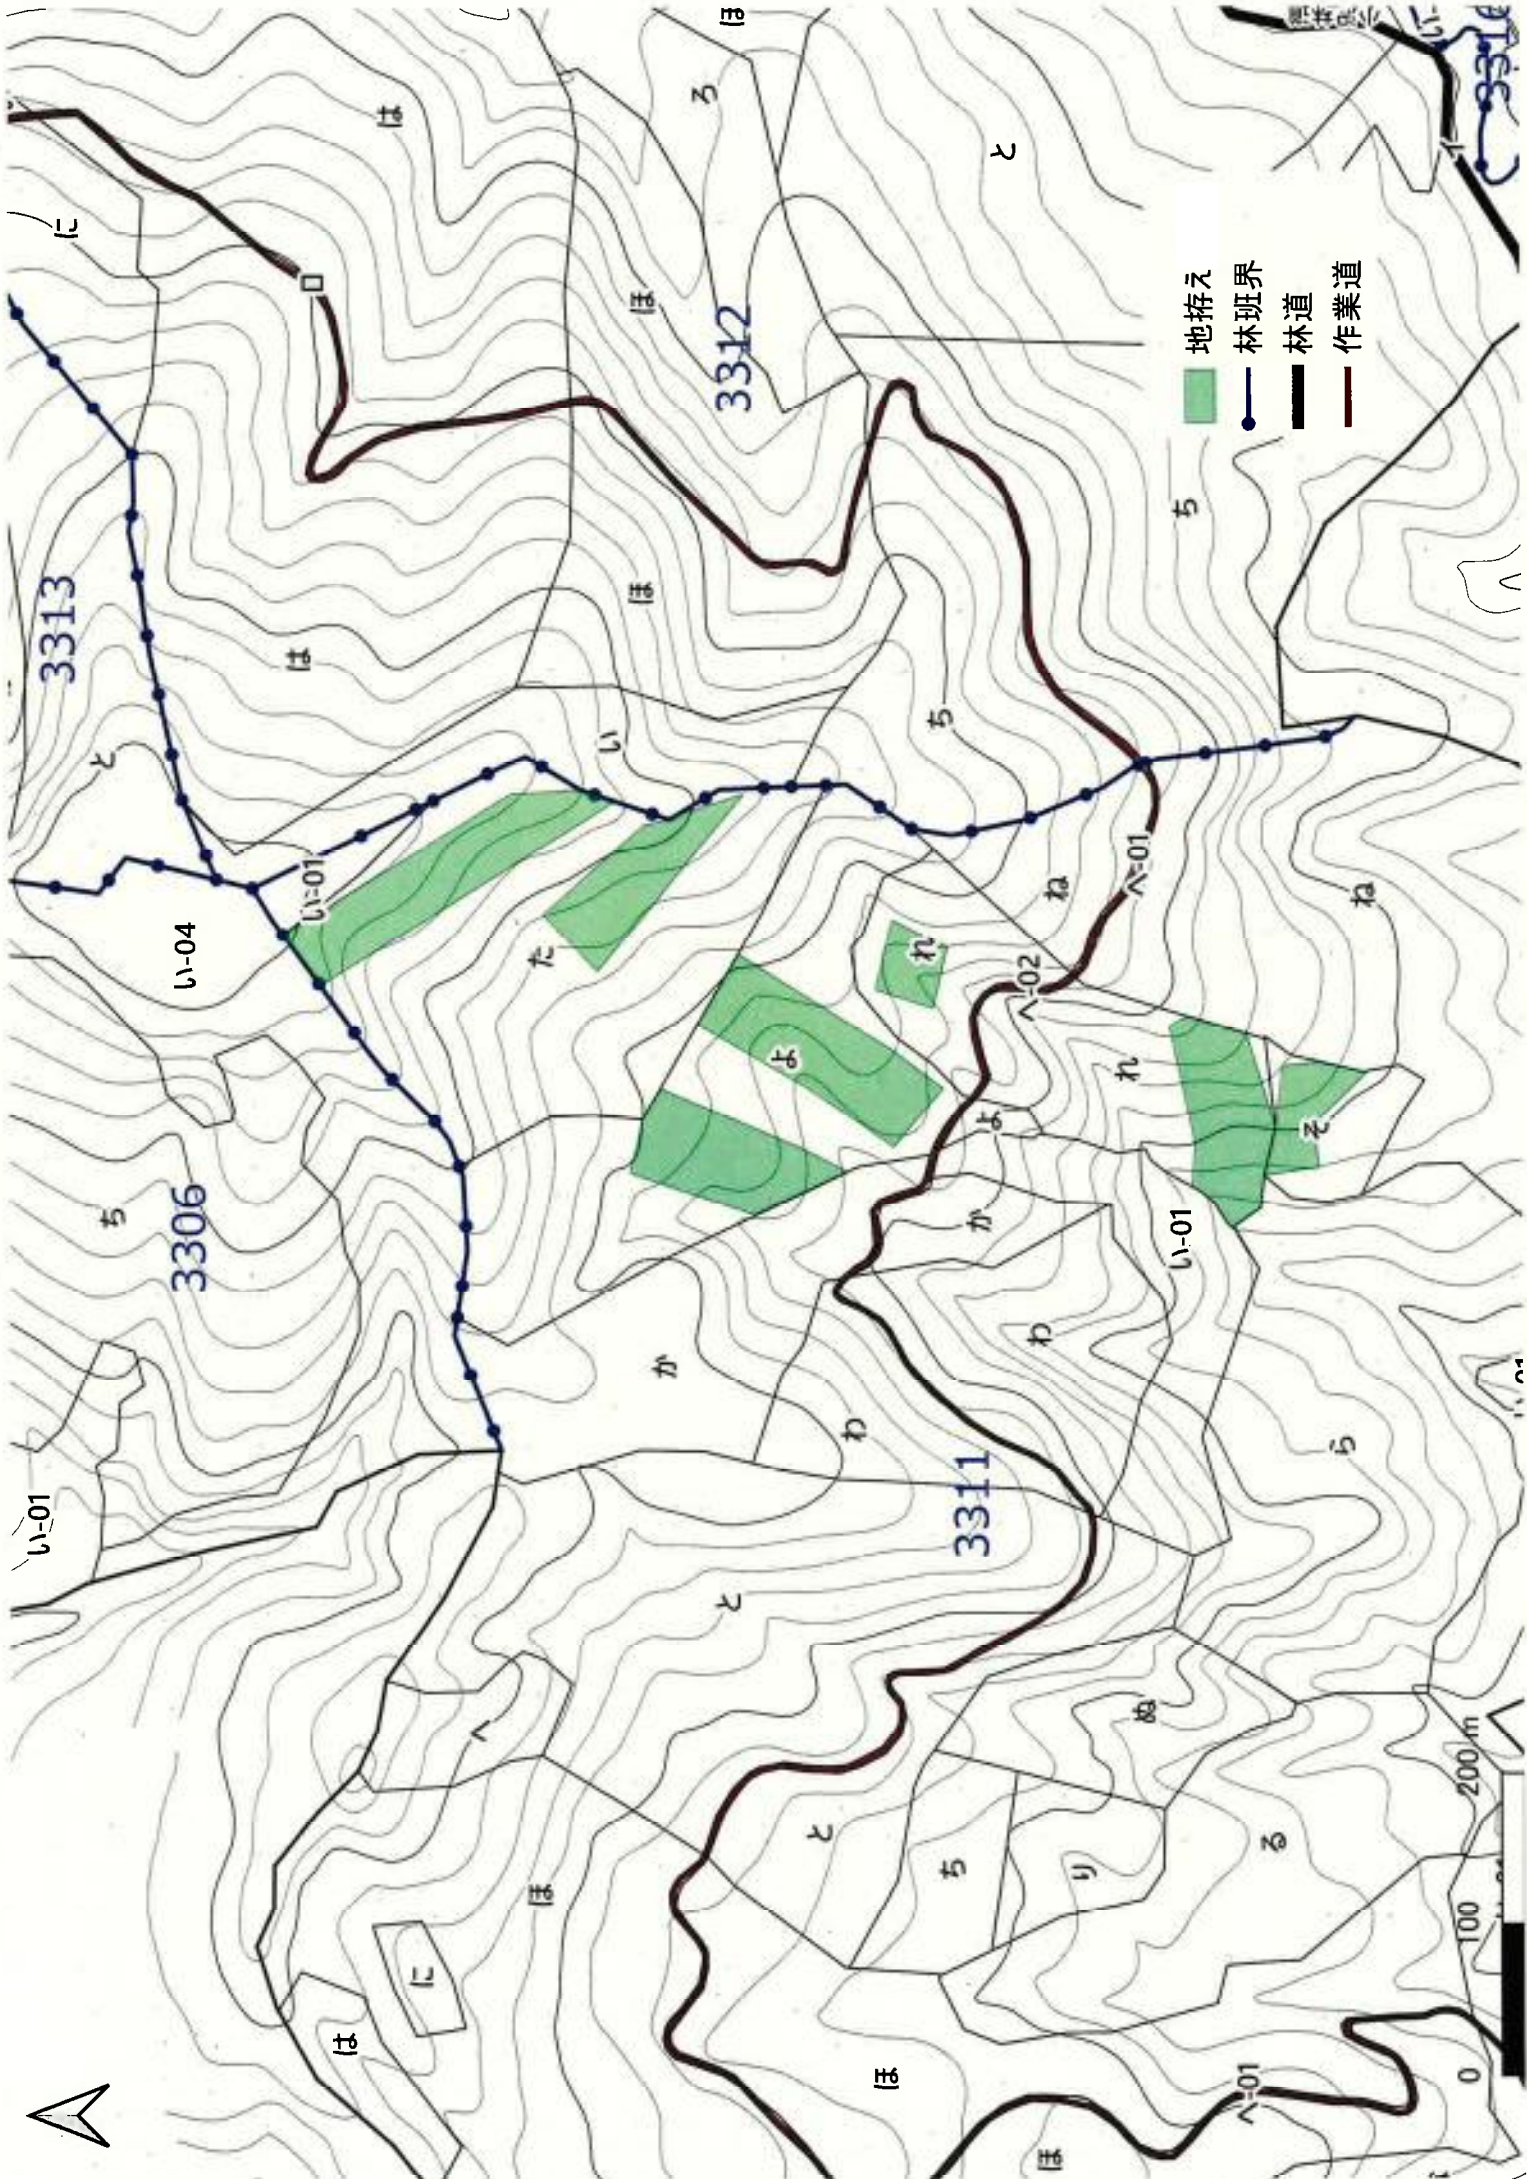



A


- 下刈
- 根踏・下刈
- 林班界
- 林道
- 作業道


0 100 200 m

1:5,000

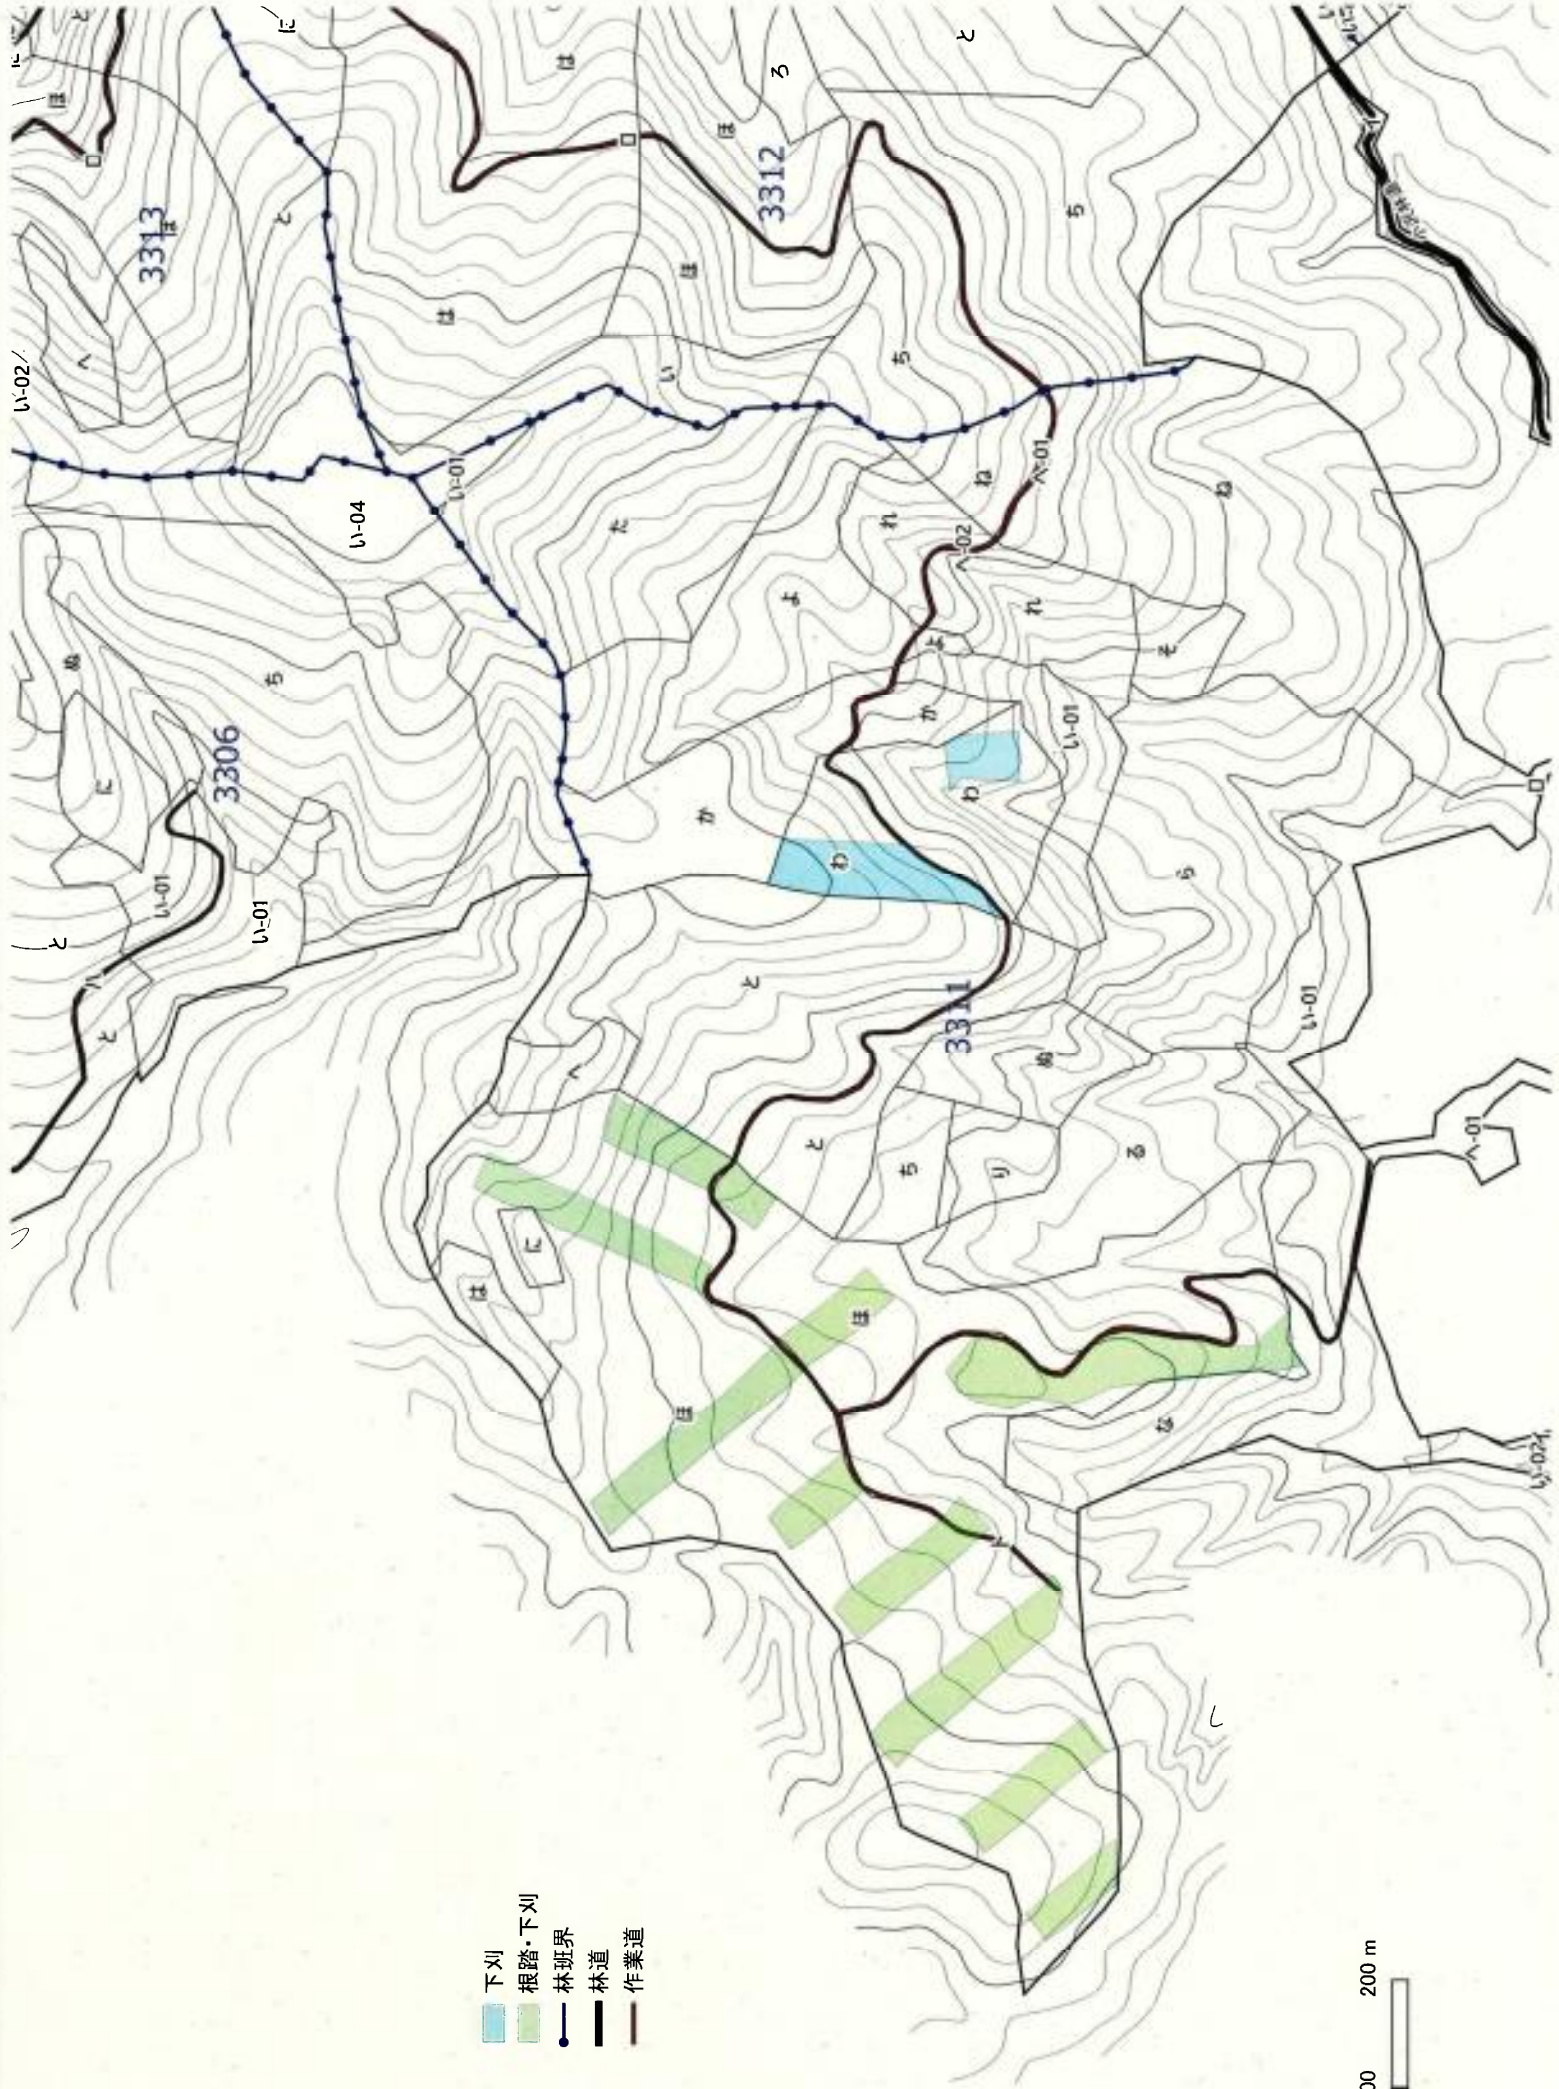

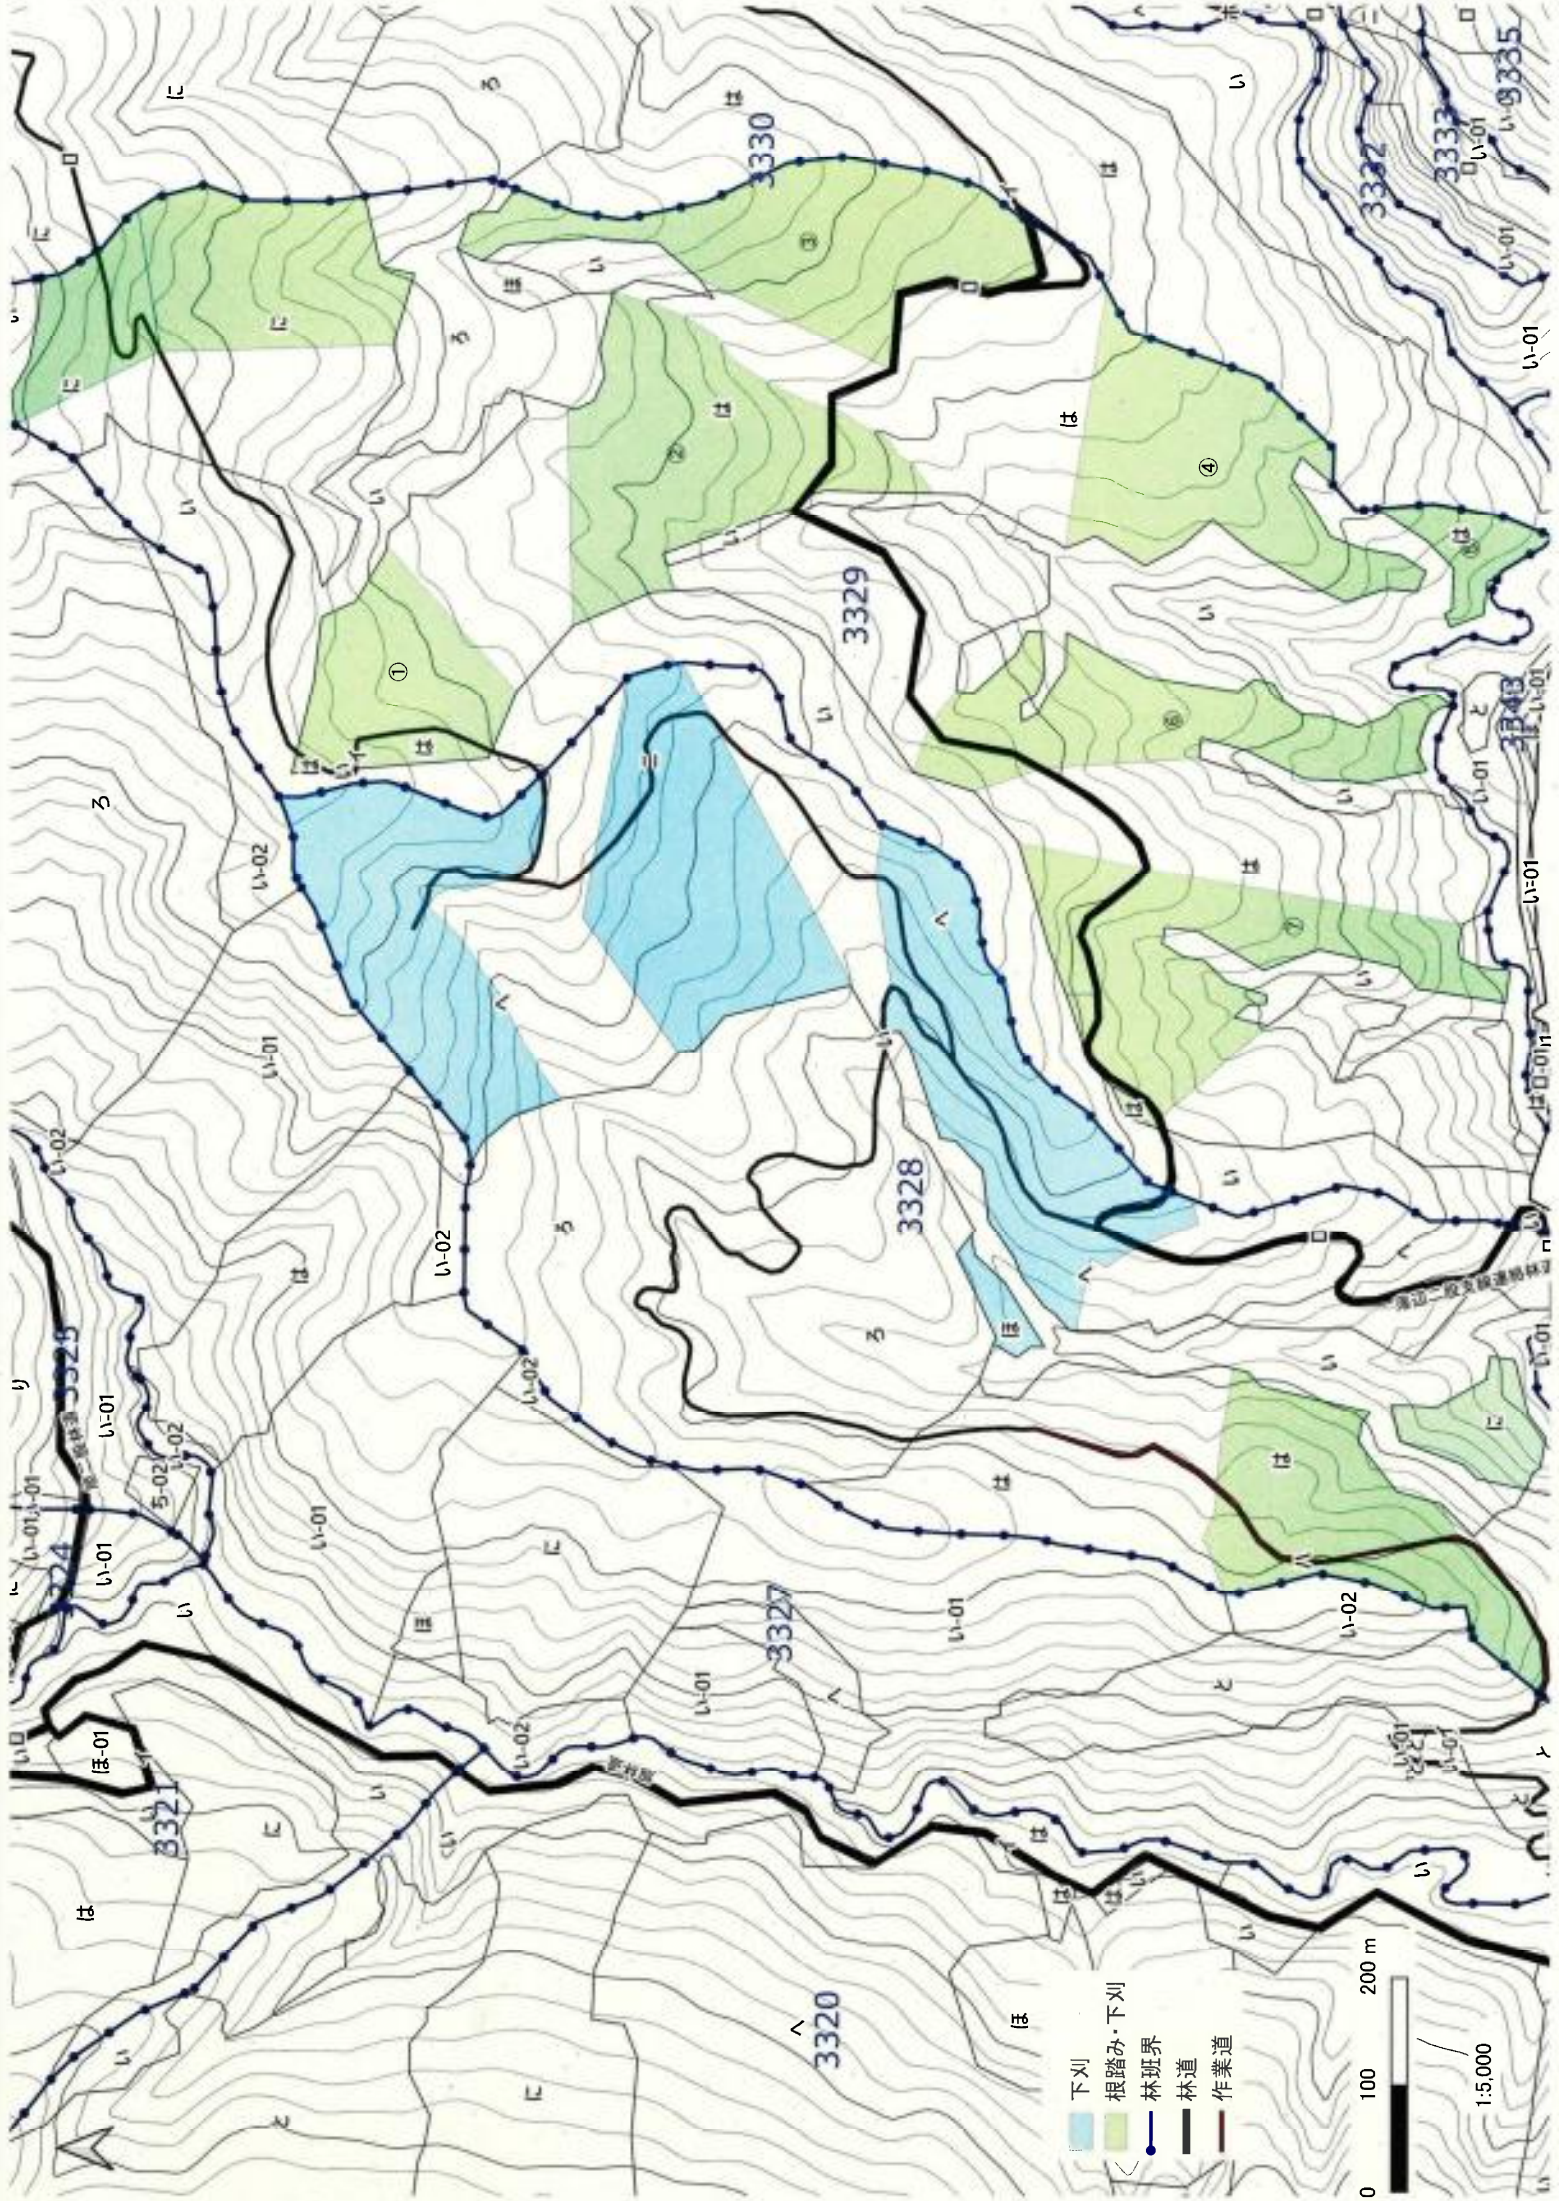

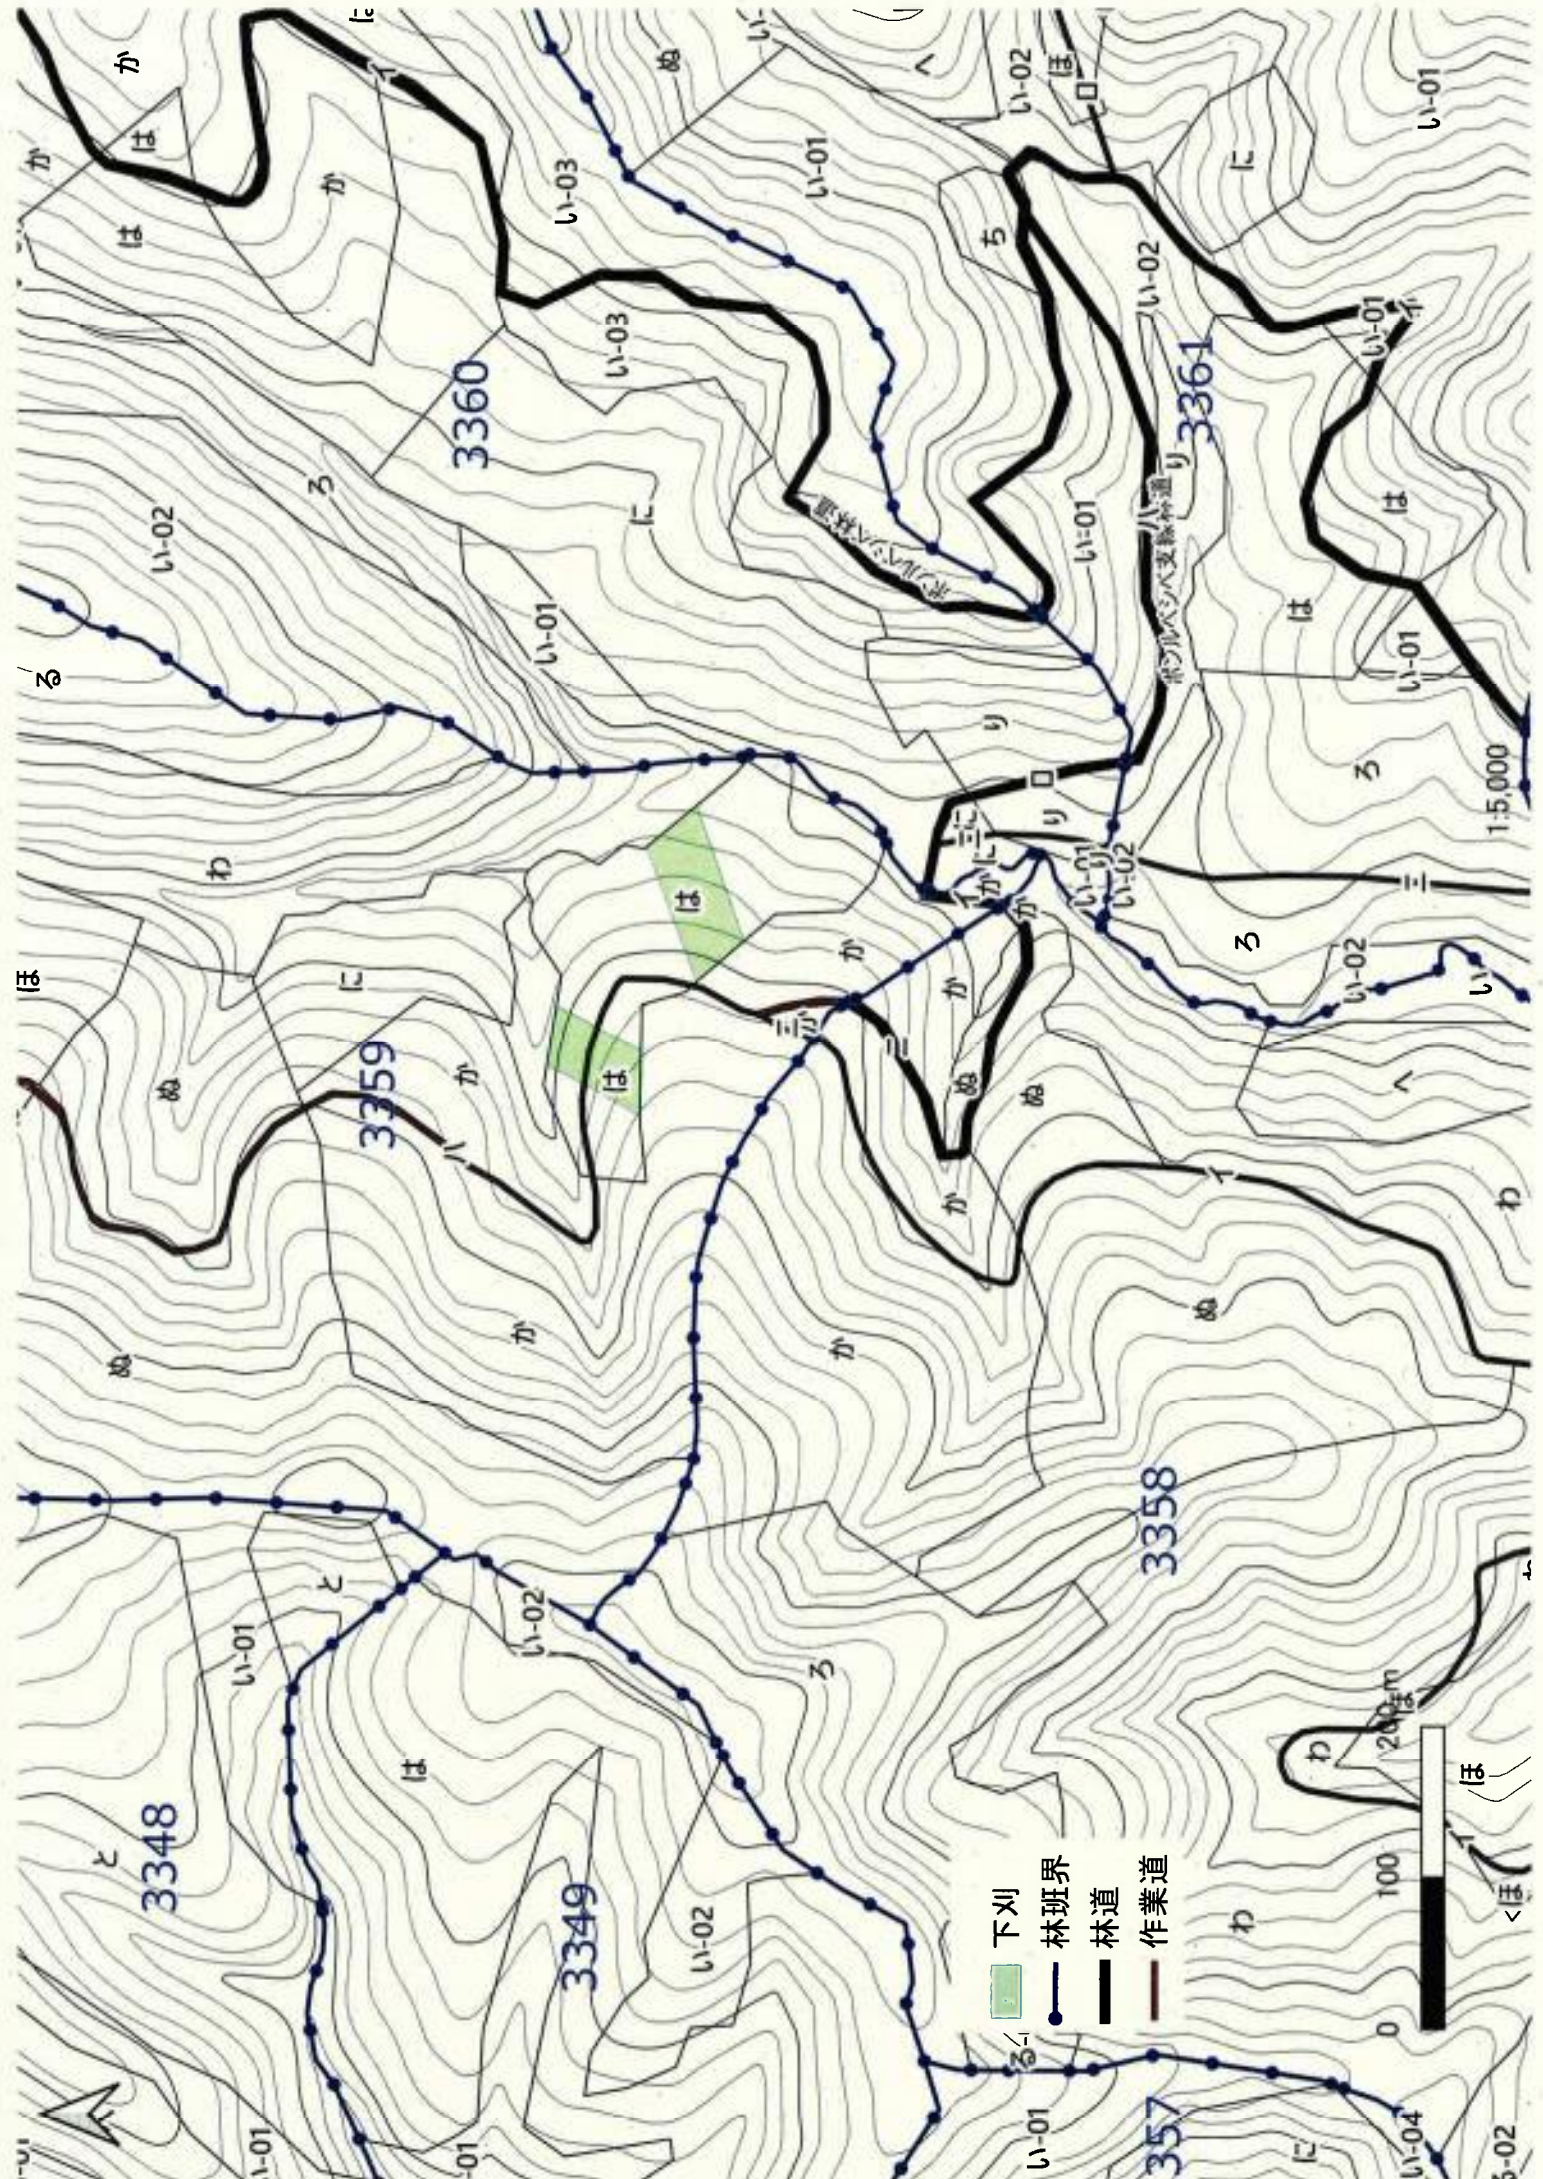


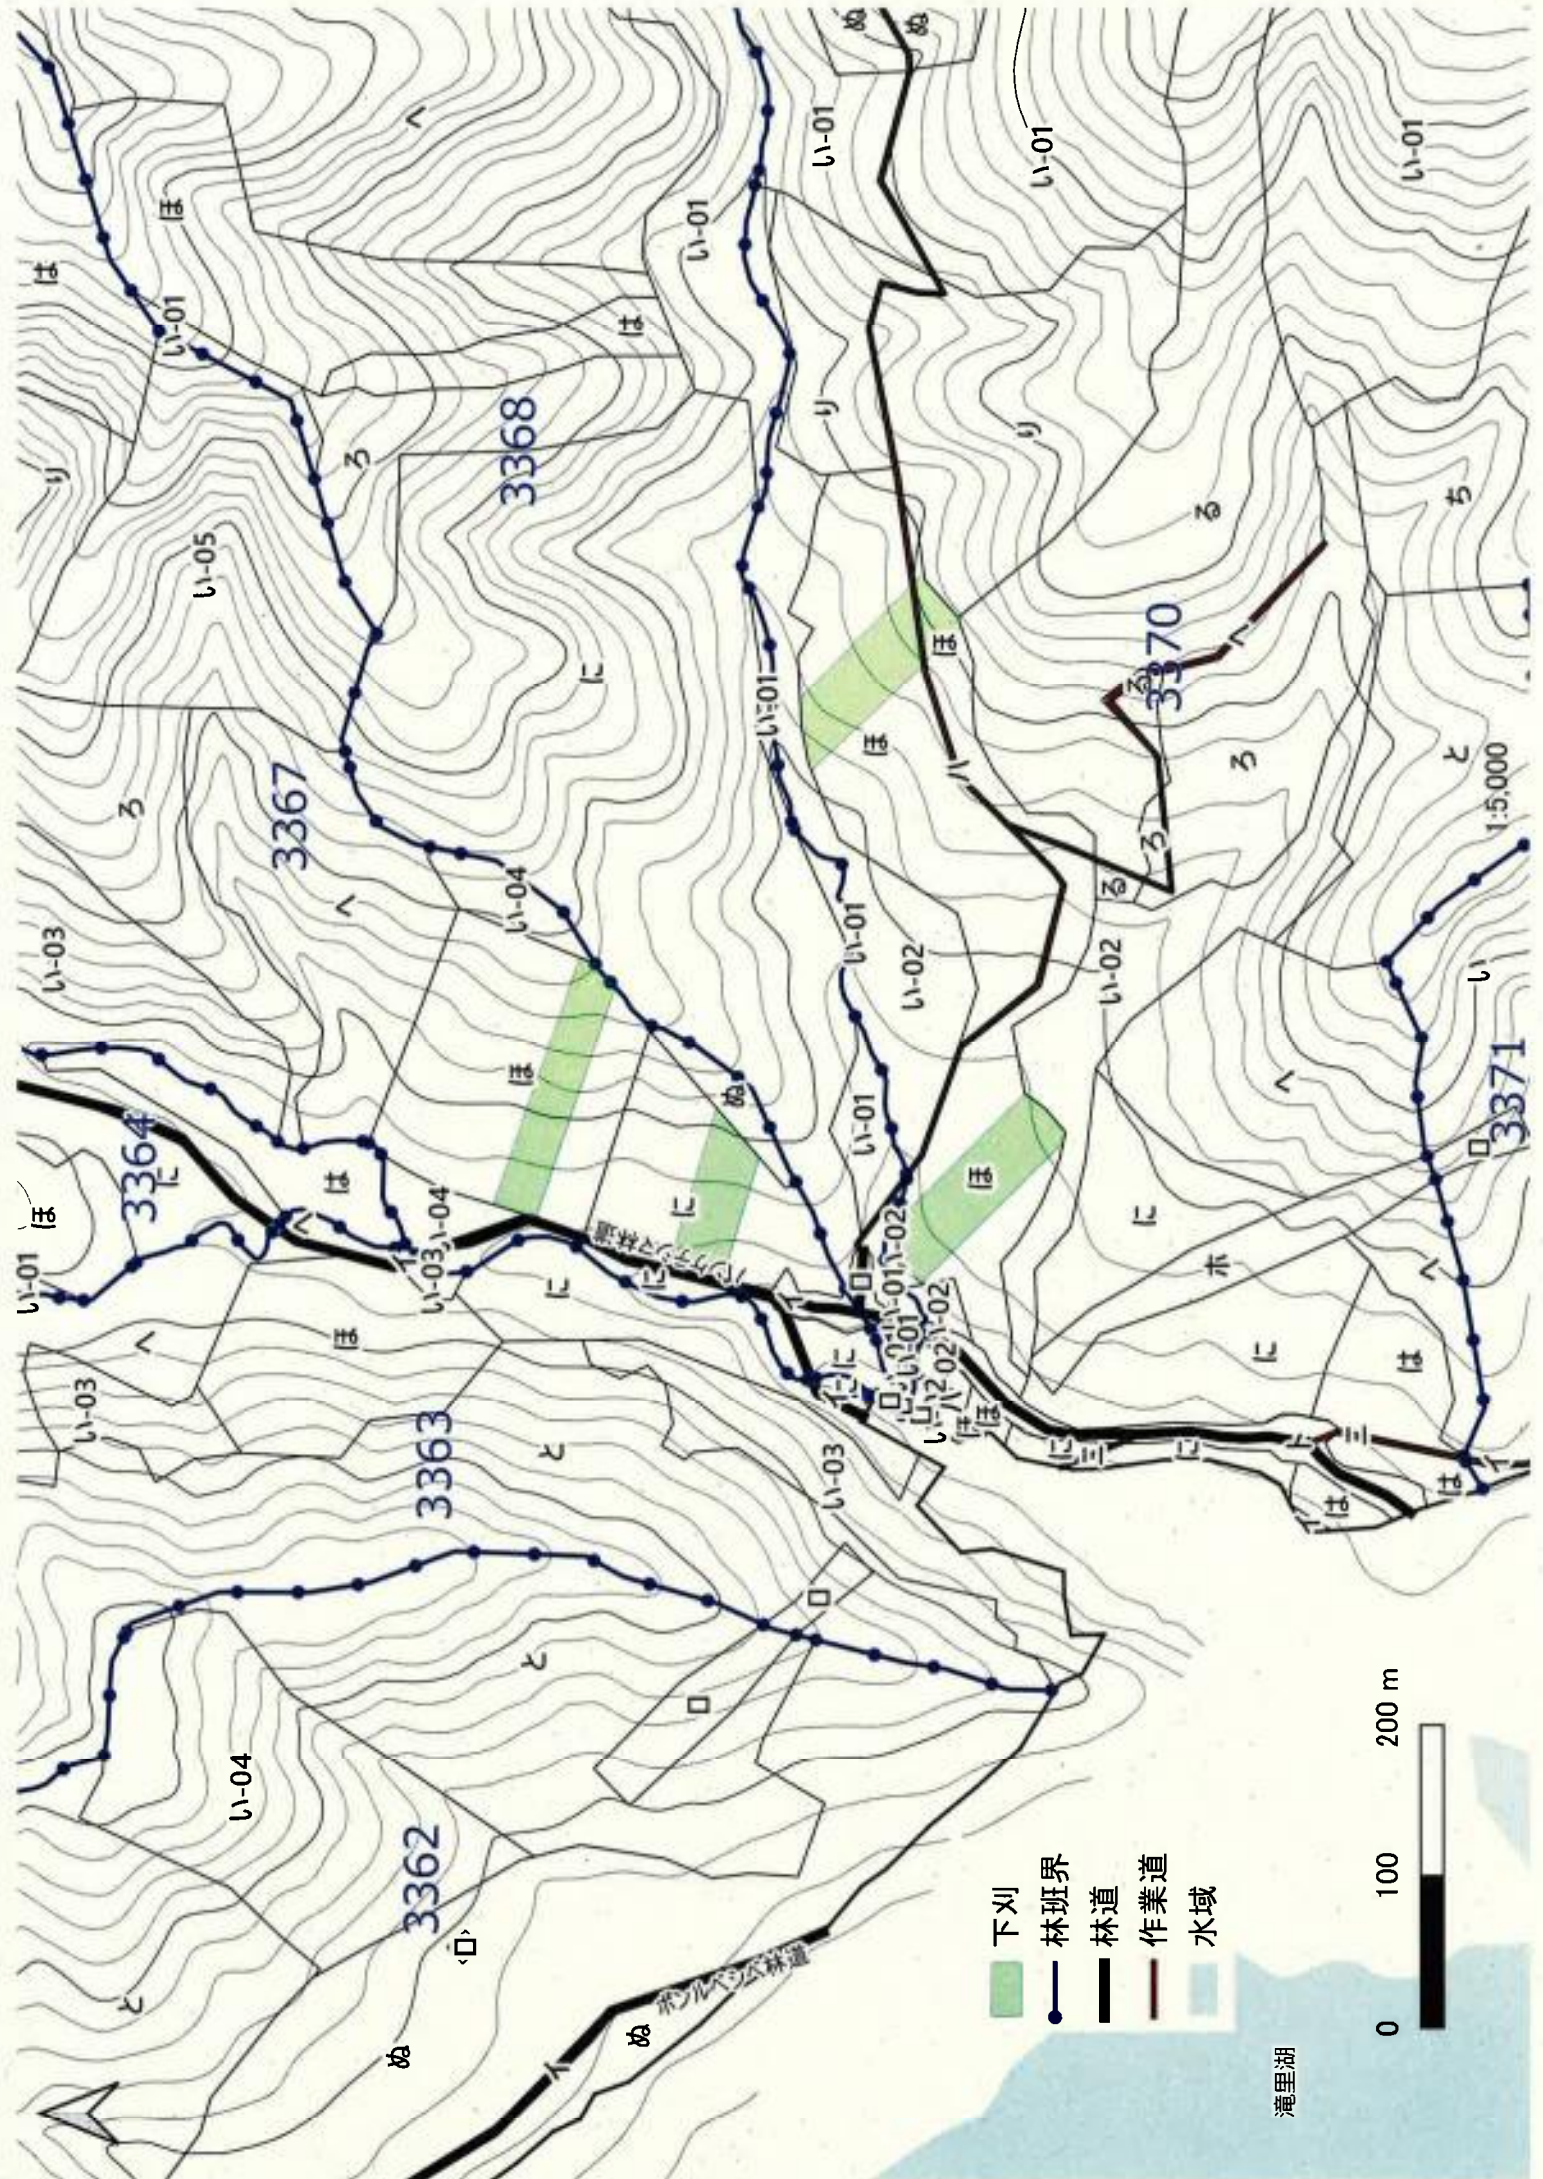

- 下刈
- 林班界
- 林道
- 作業道
- 水域

0 100 200 m

滝里湖

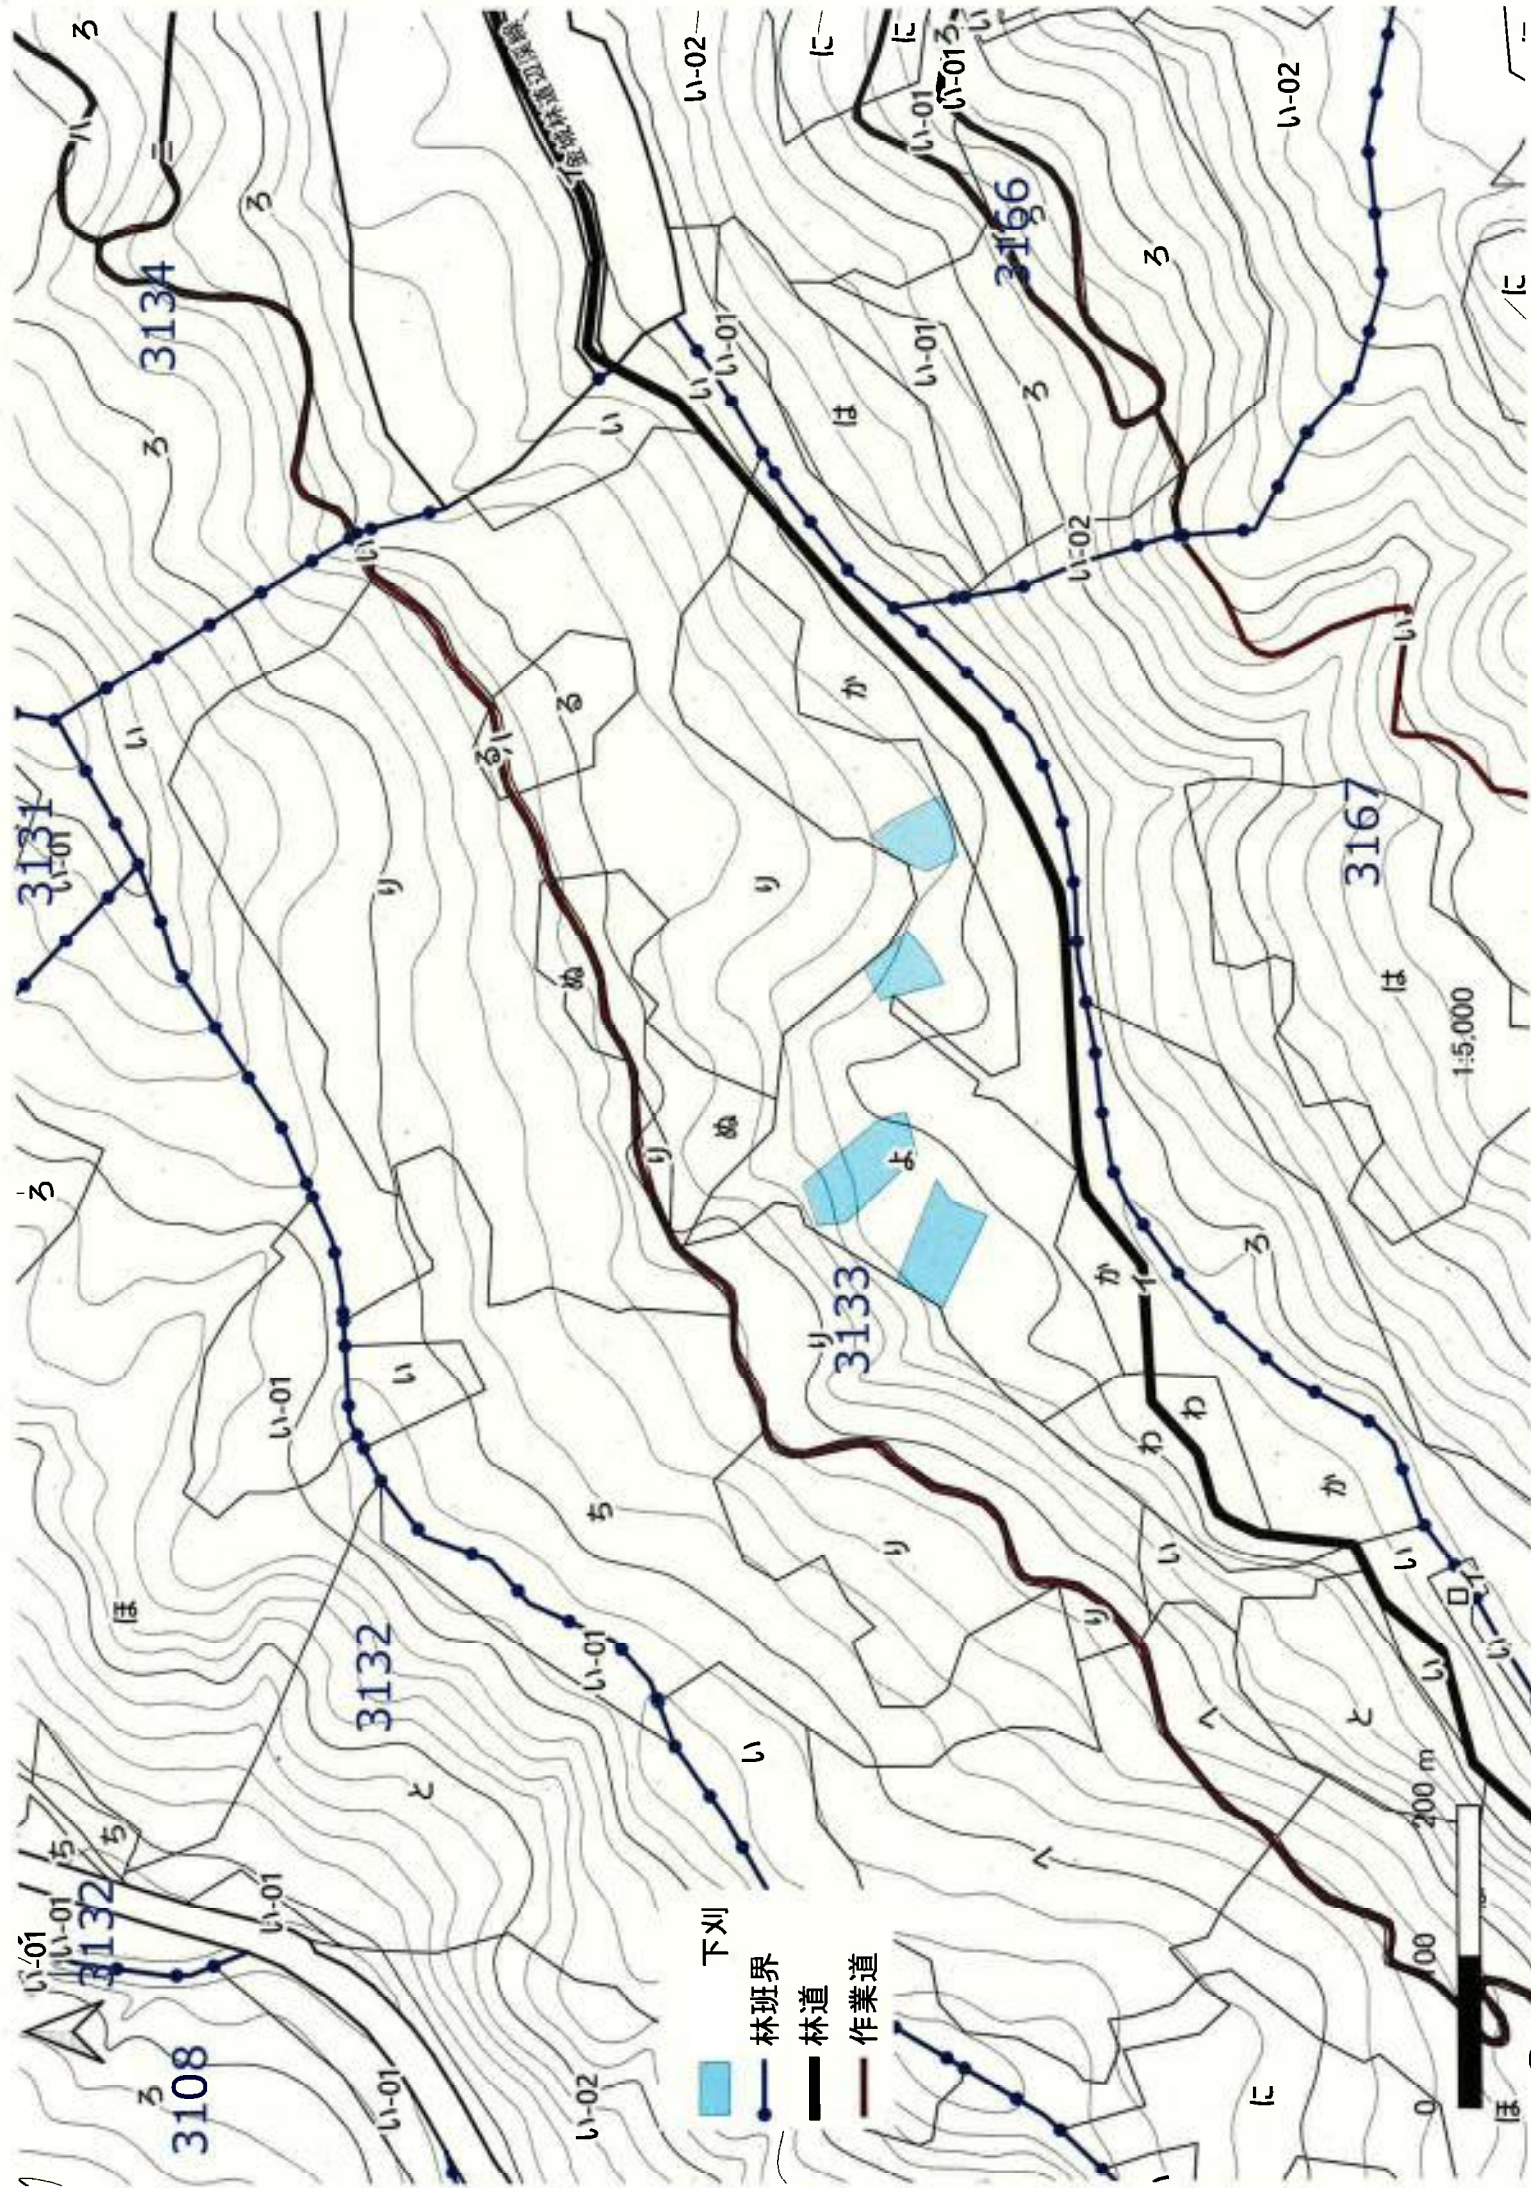

A






- 作業道修理刈払
- 下刈
- 根踏・下刈
- 林班界
- 林道
- 作業道




1:5,000




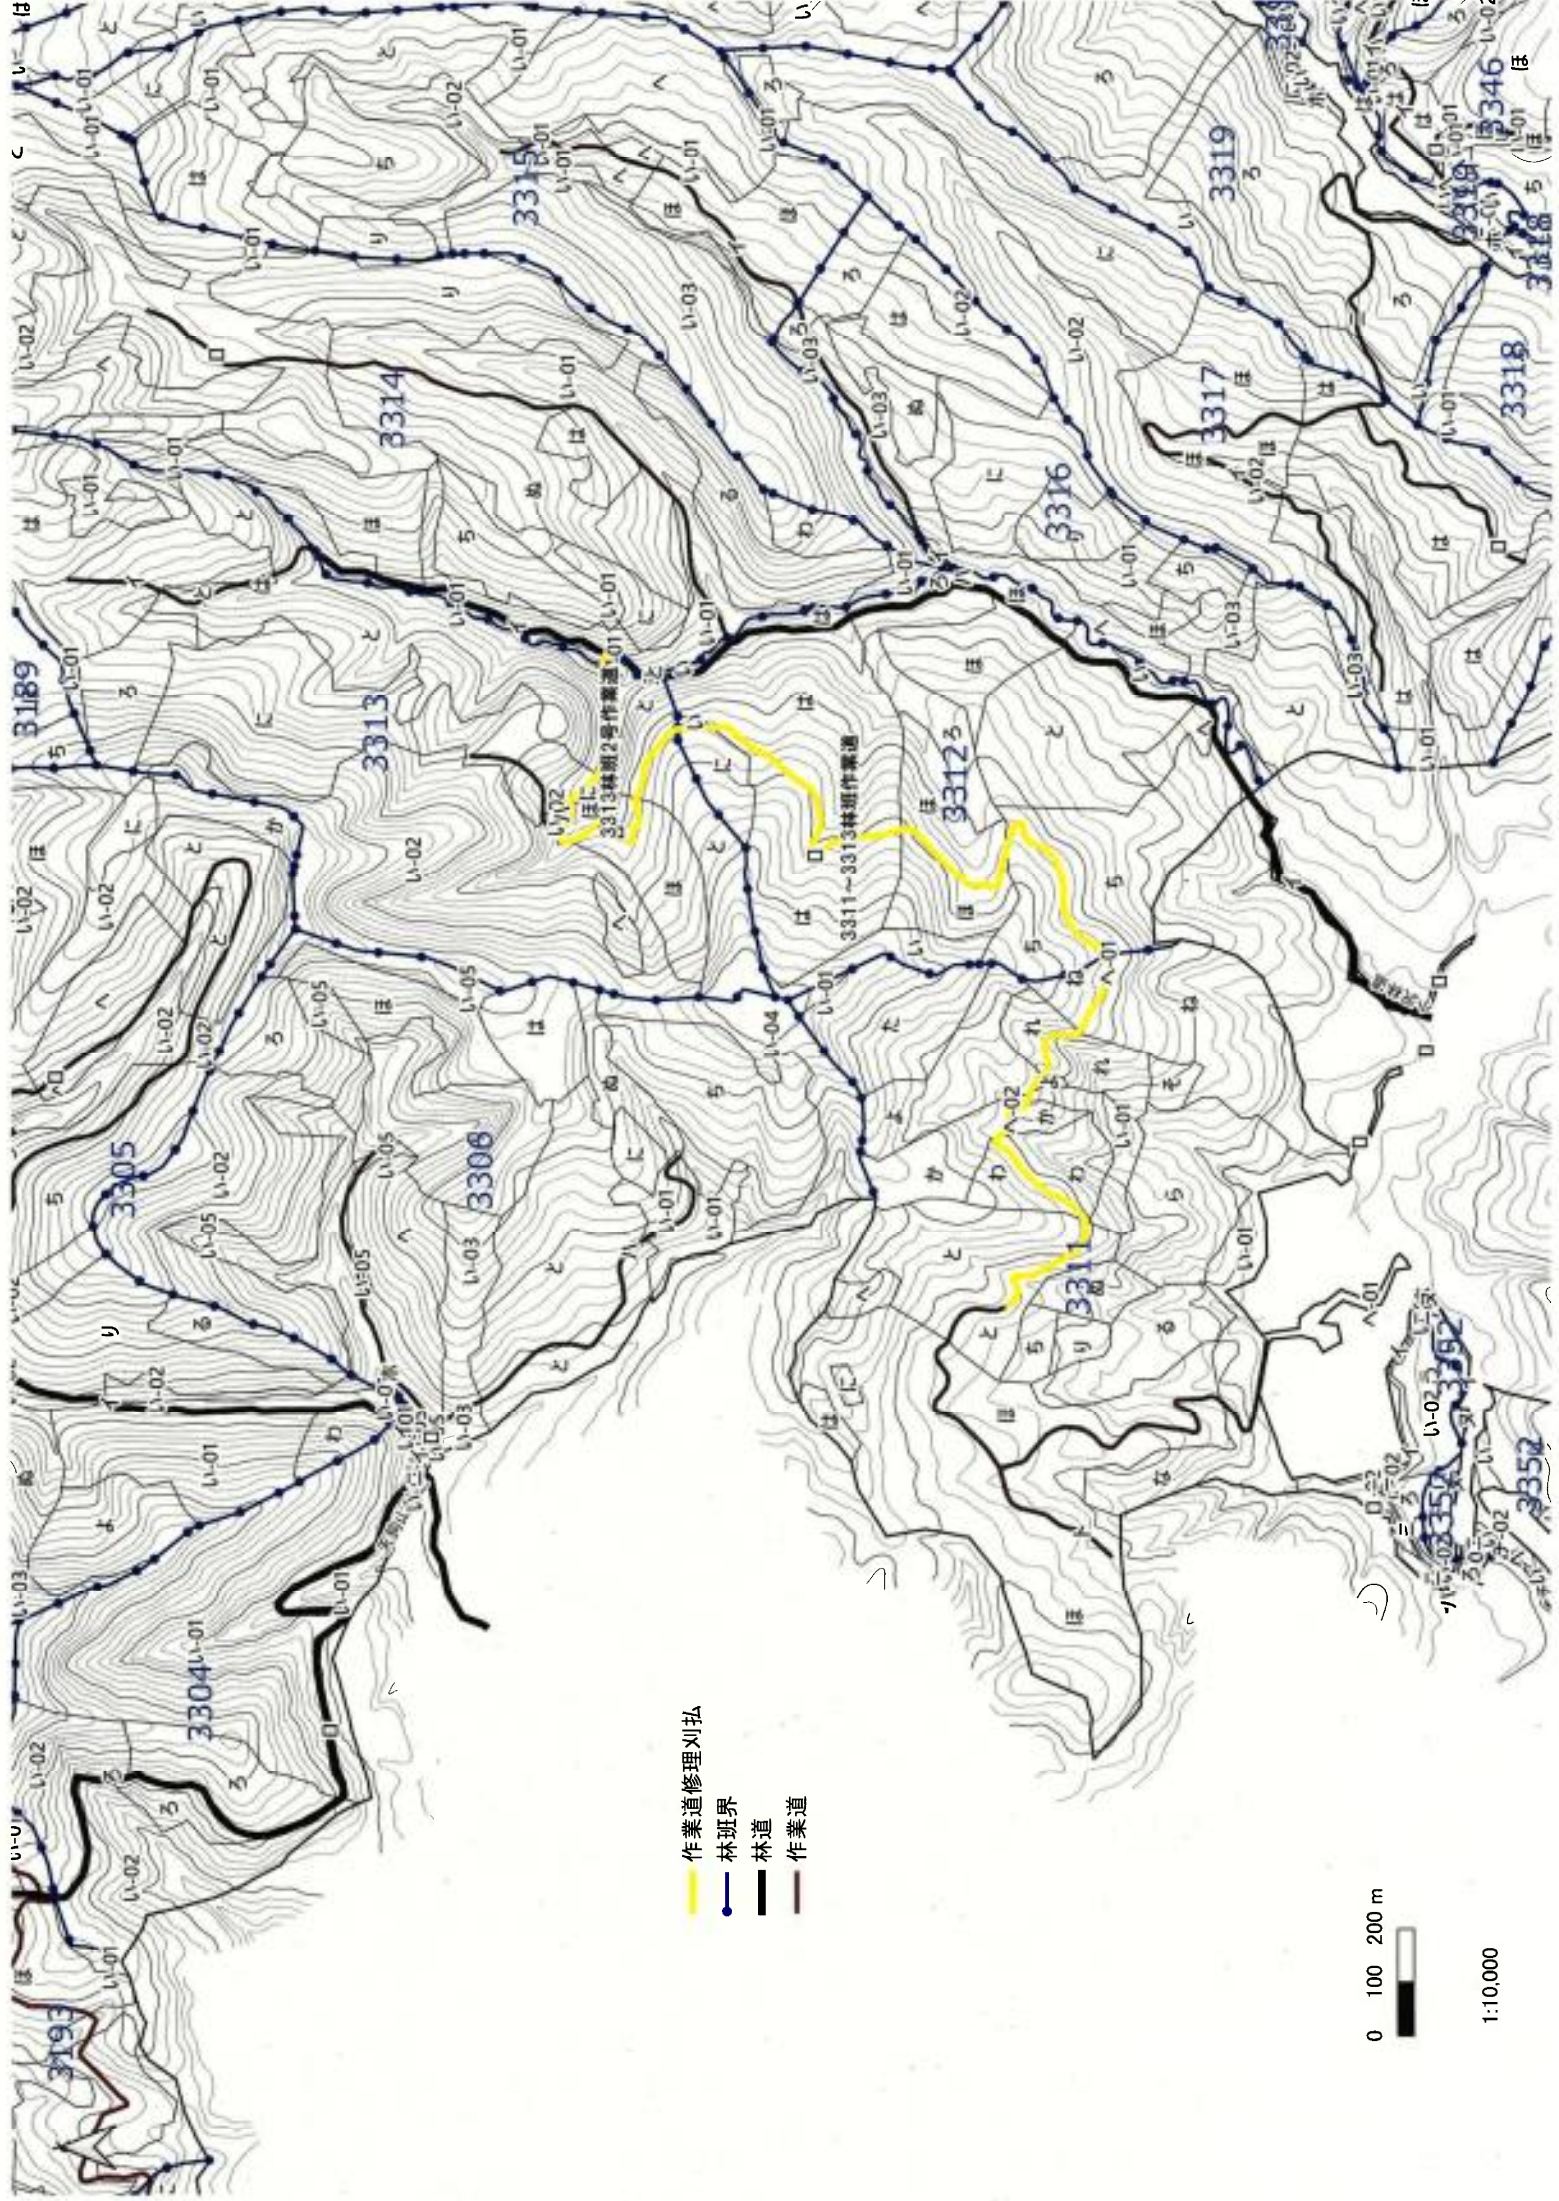


- 作業道修理計画
林班界
林道
作業道

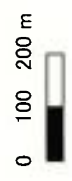


1:10,000

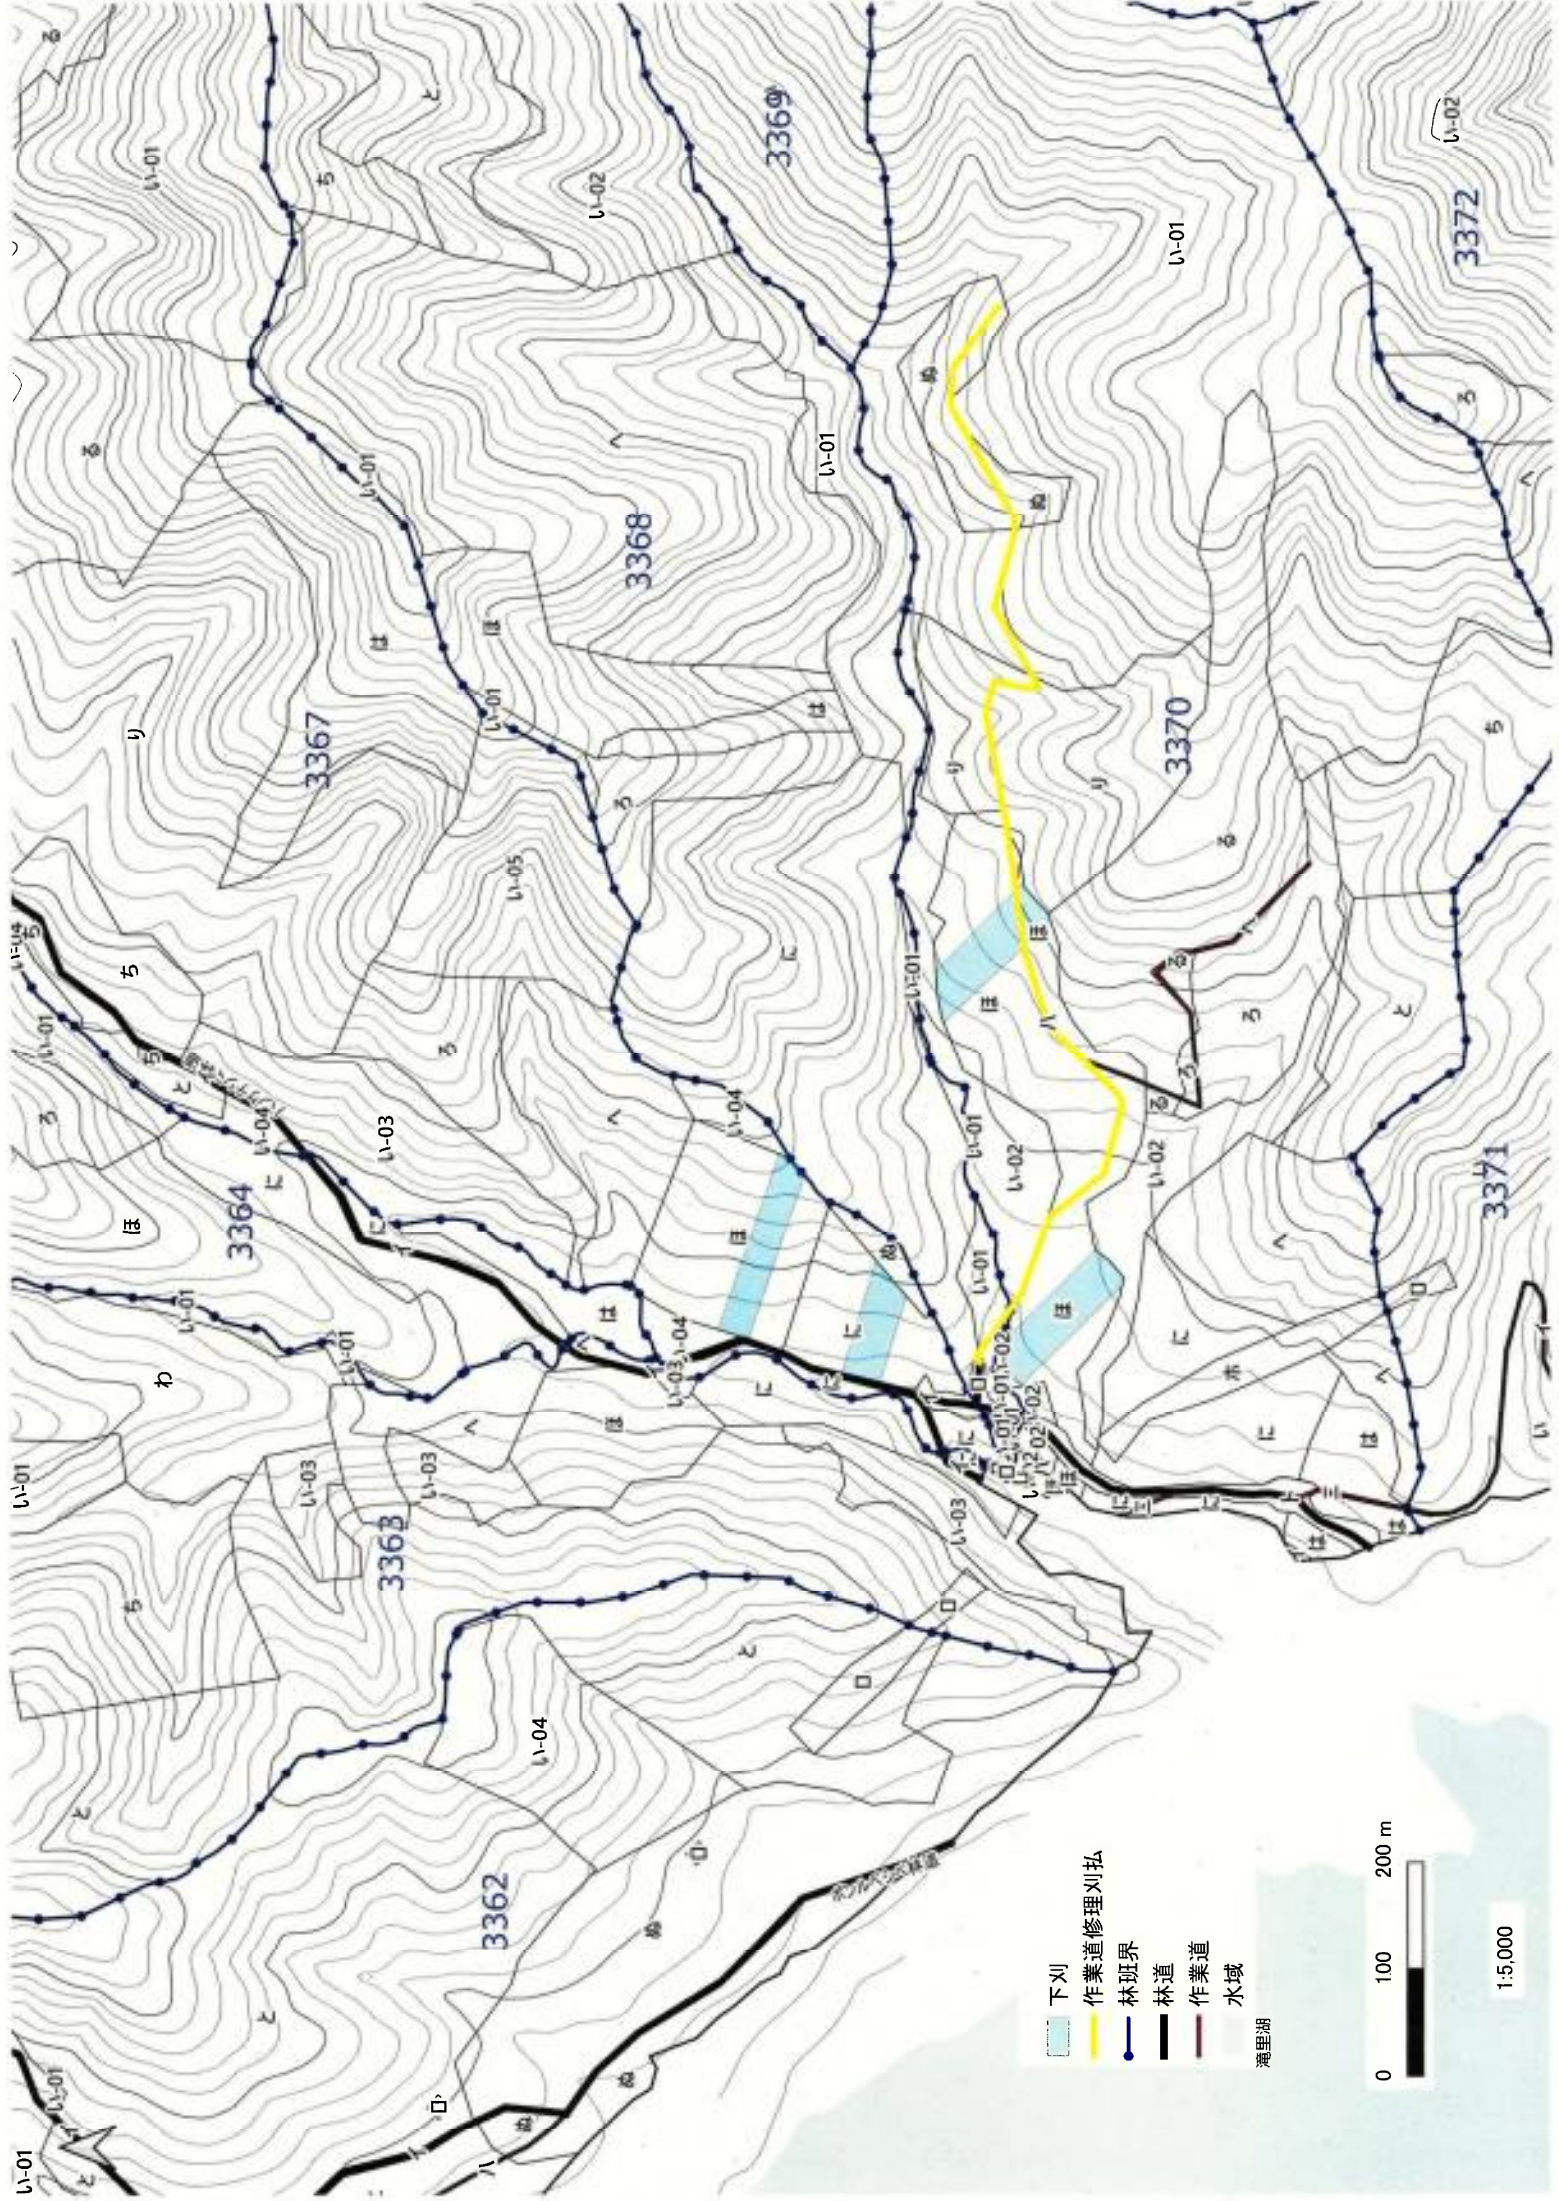

- 下刈
- 作業道修理刈払
- 林班界
- 林道
- 作業道
- 水域

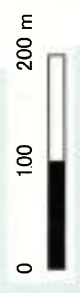


1:5,000

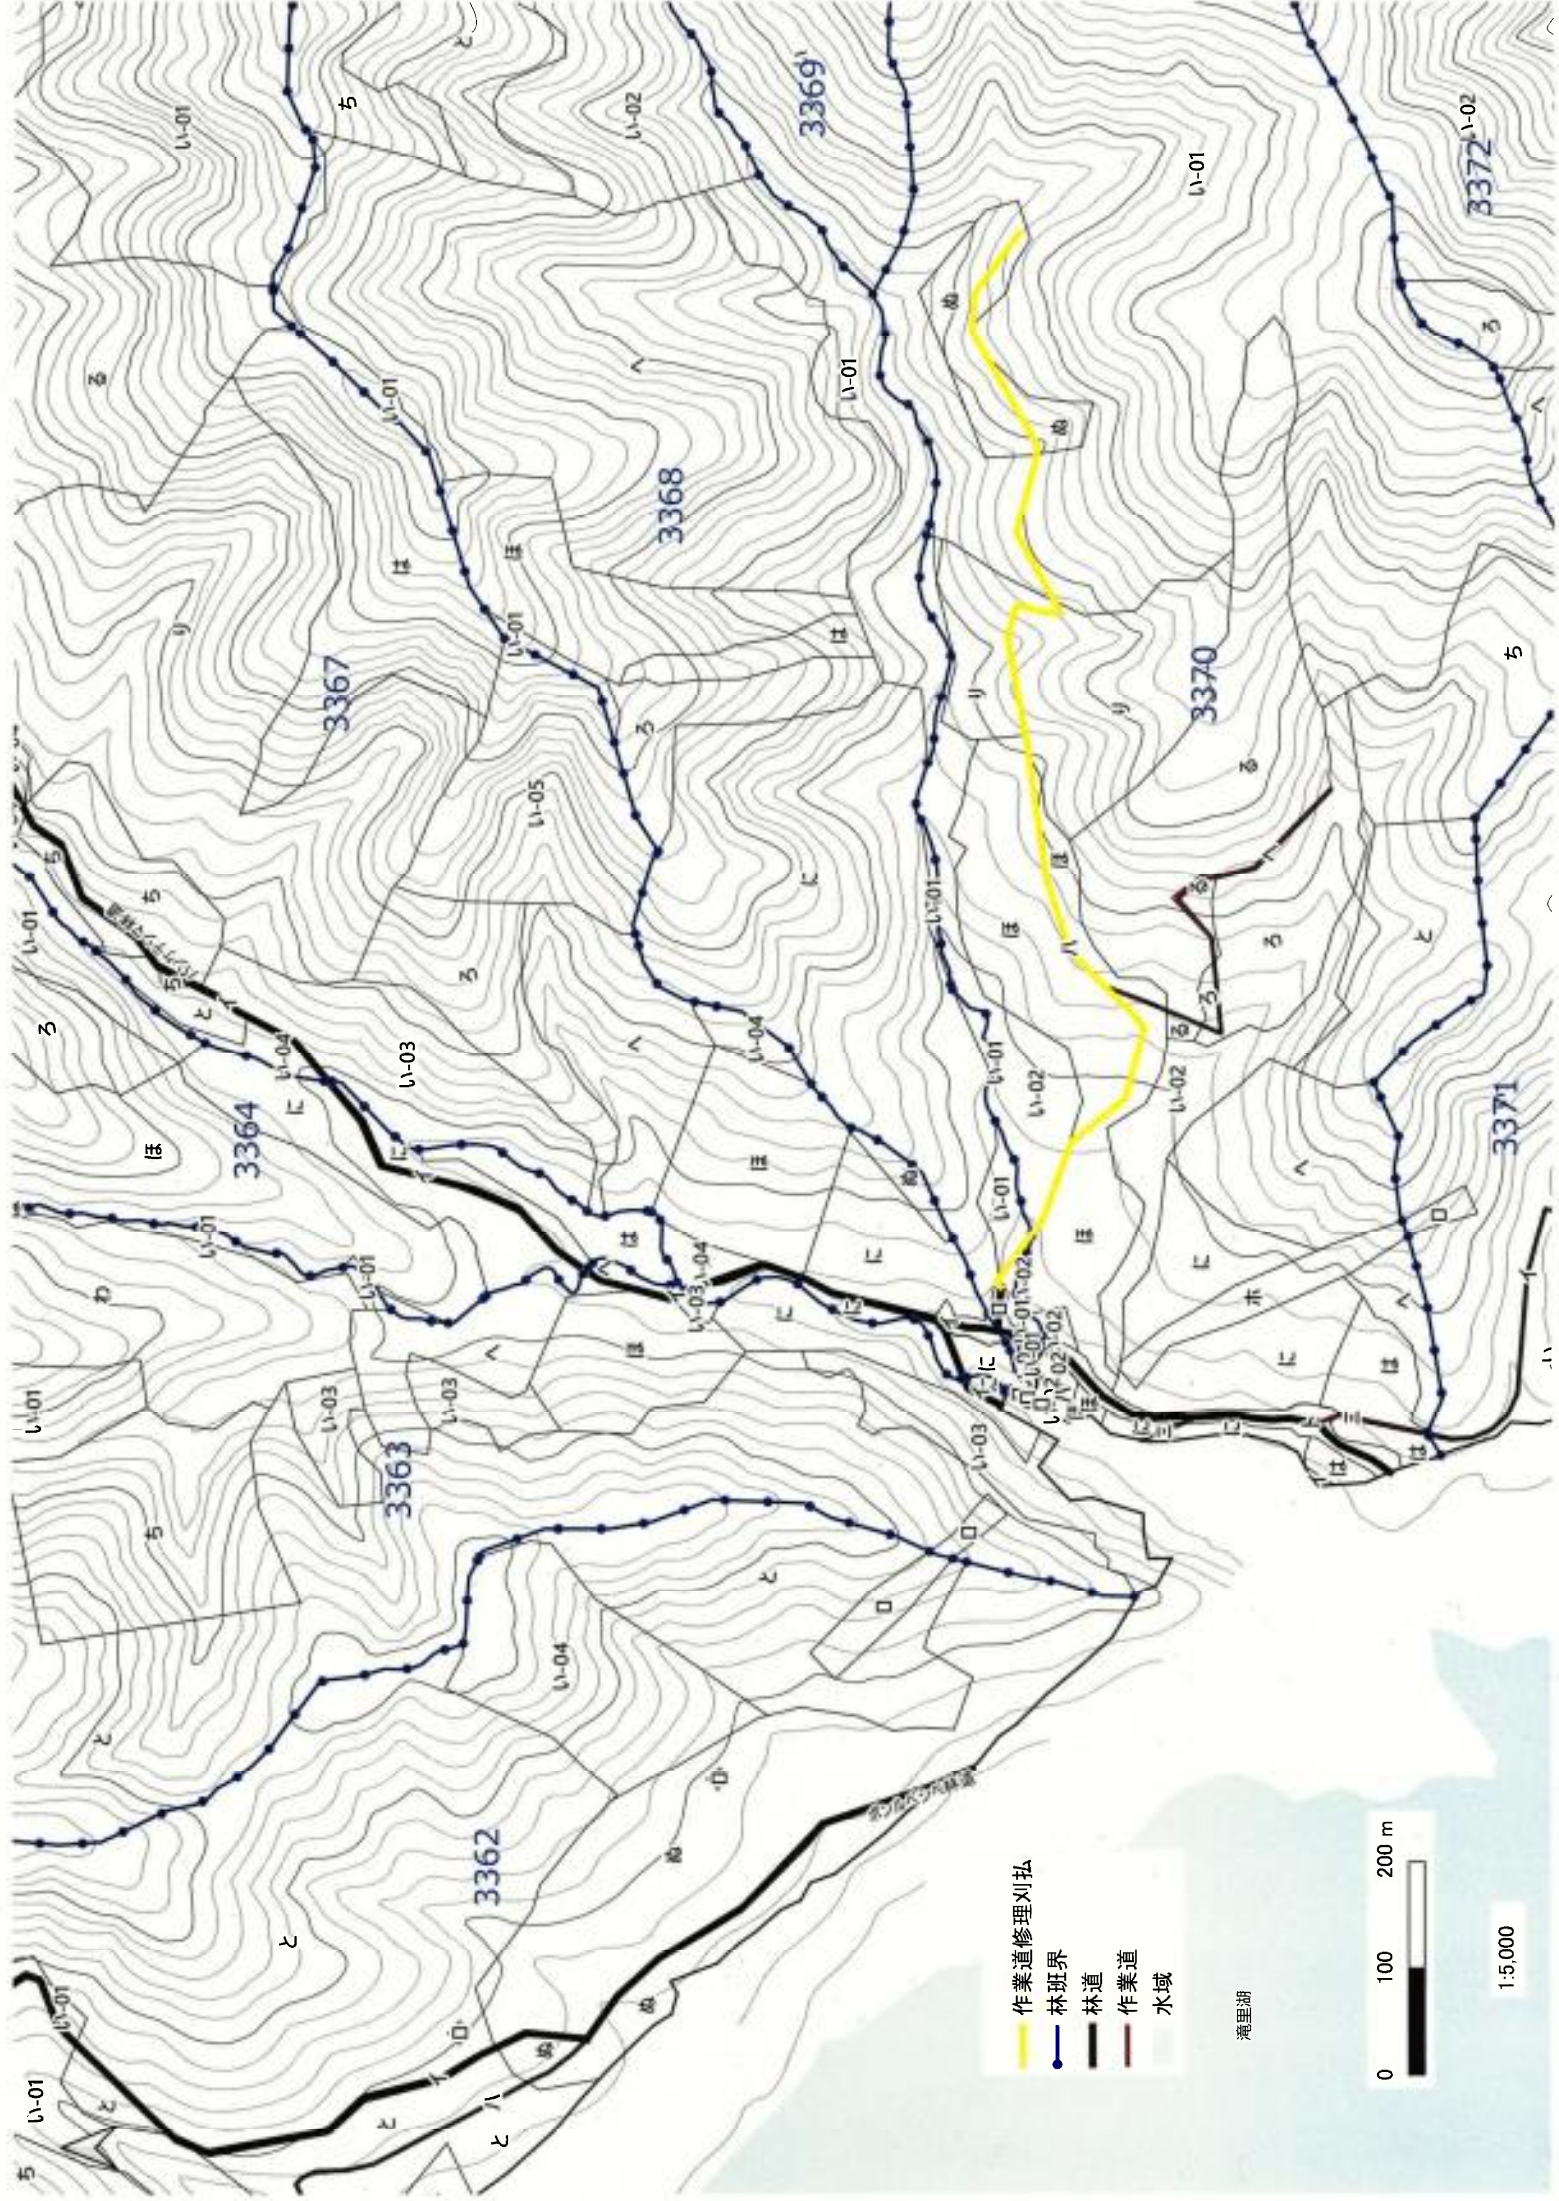

- 作業道修理XII払
- 林班界
- 林道
- 作業道
- 水域

瀧里湖

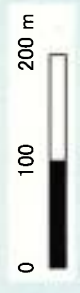


1:5,000

位置図

7年度空知署【芦別地区その1】保全整備造林外第3号

作業道修理刈払

作業道刈払・路面整正

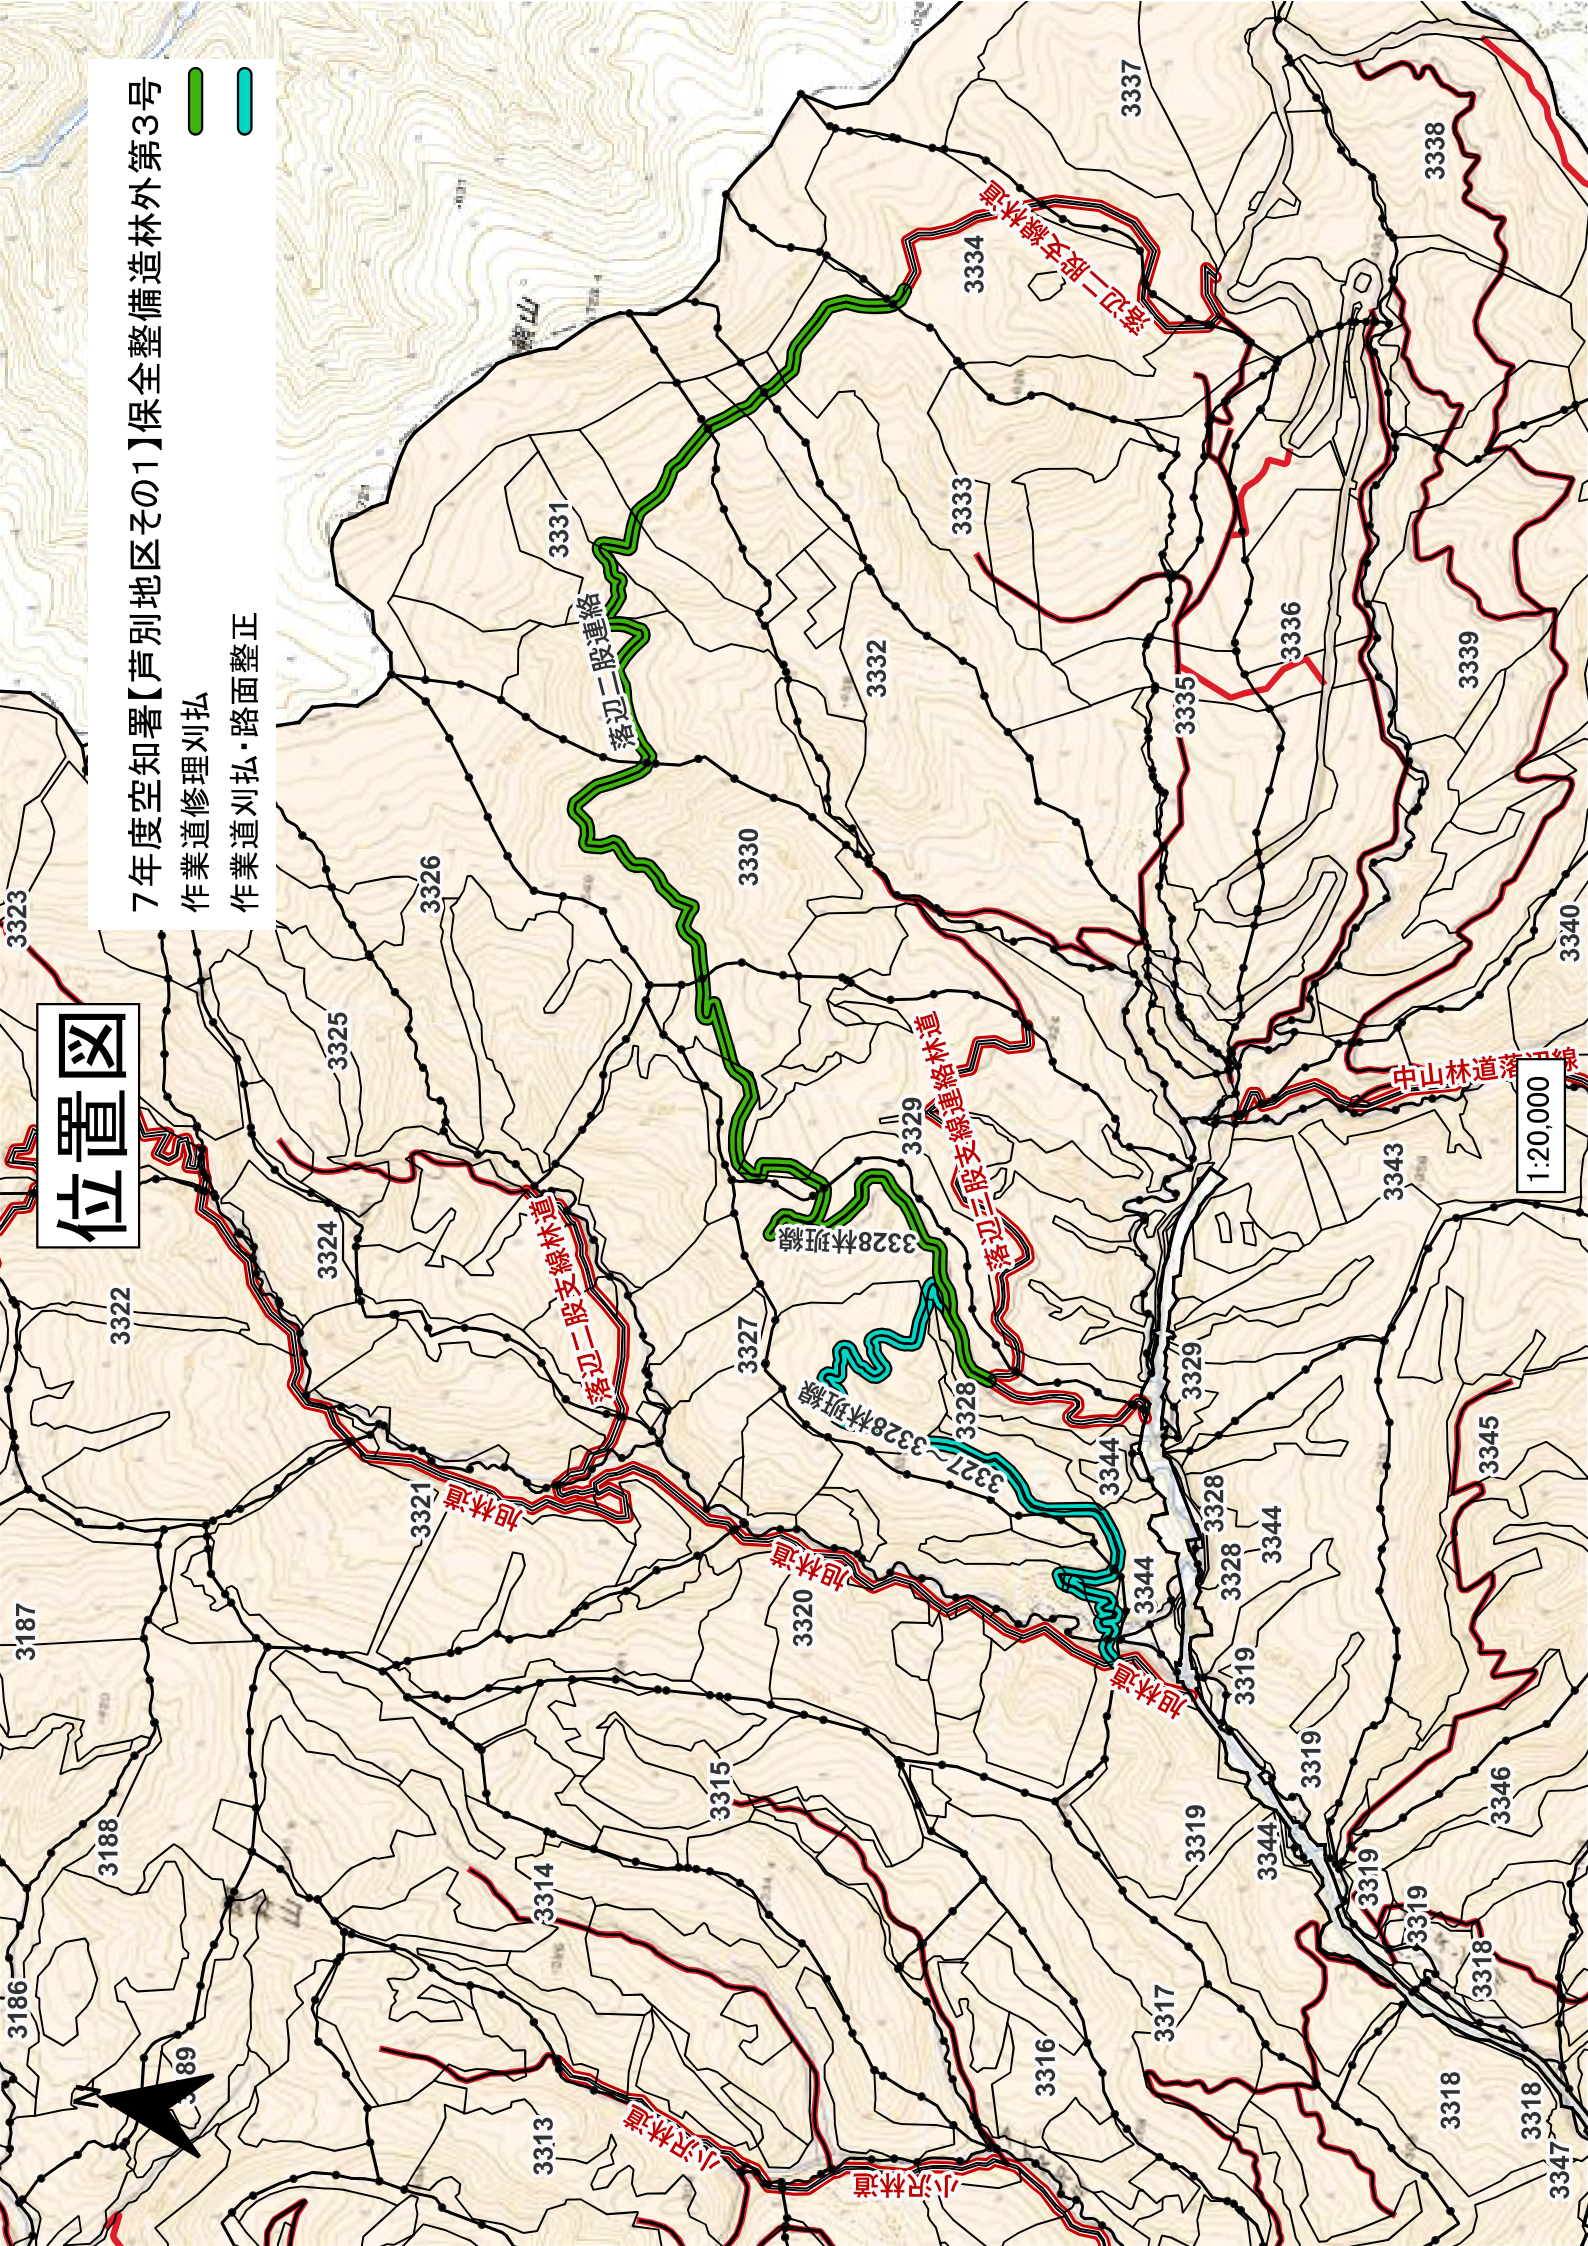

位置図


7年度空知署【芦別地区その1】保全整備造林外第3号

作業道修理刈払

作業道刈払・路面整正

路面整正

下刈

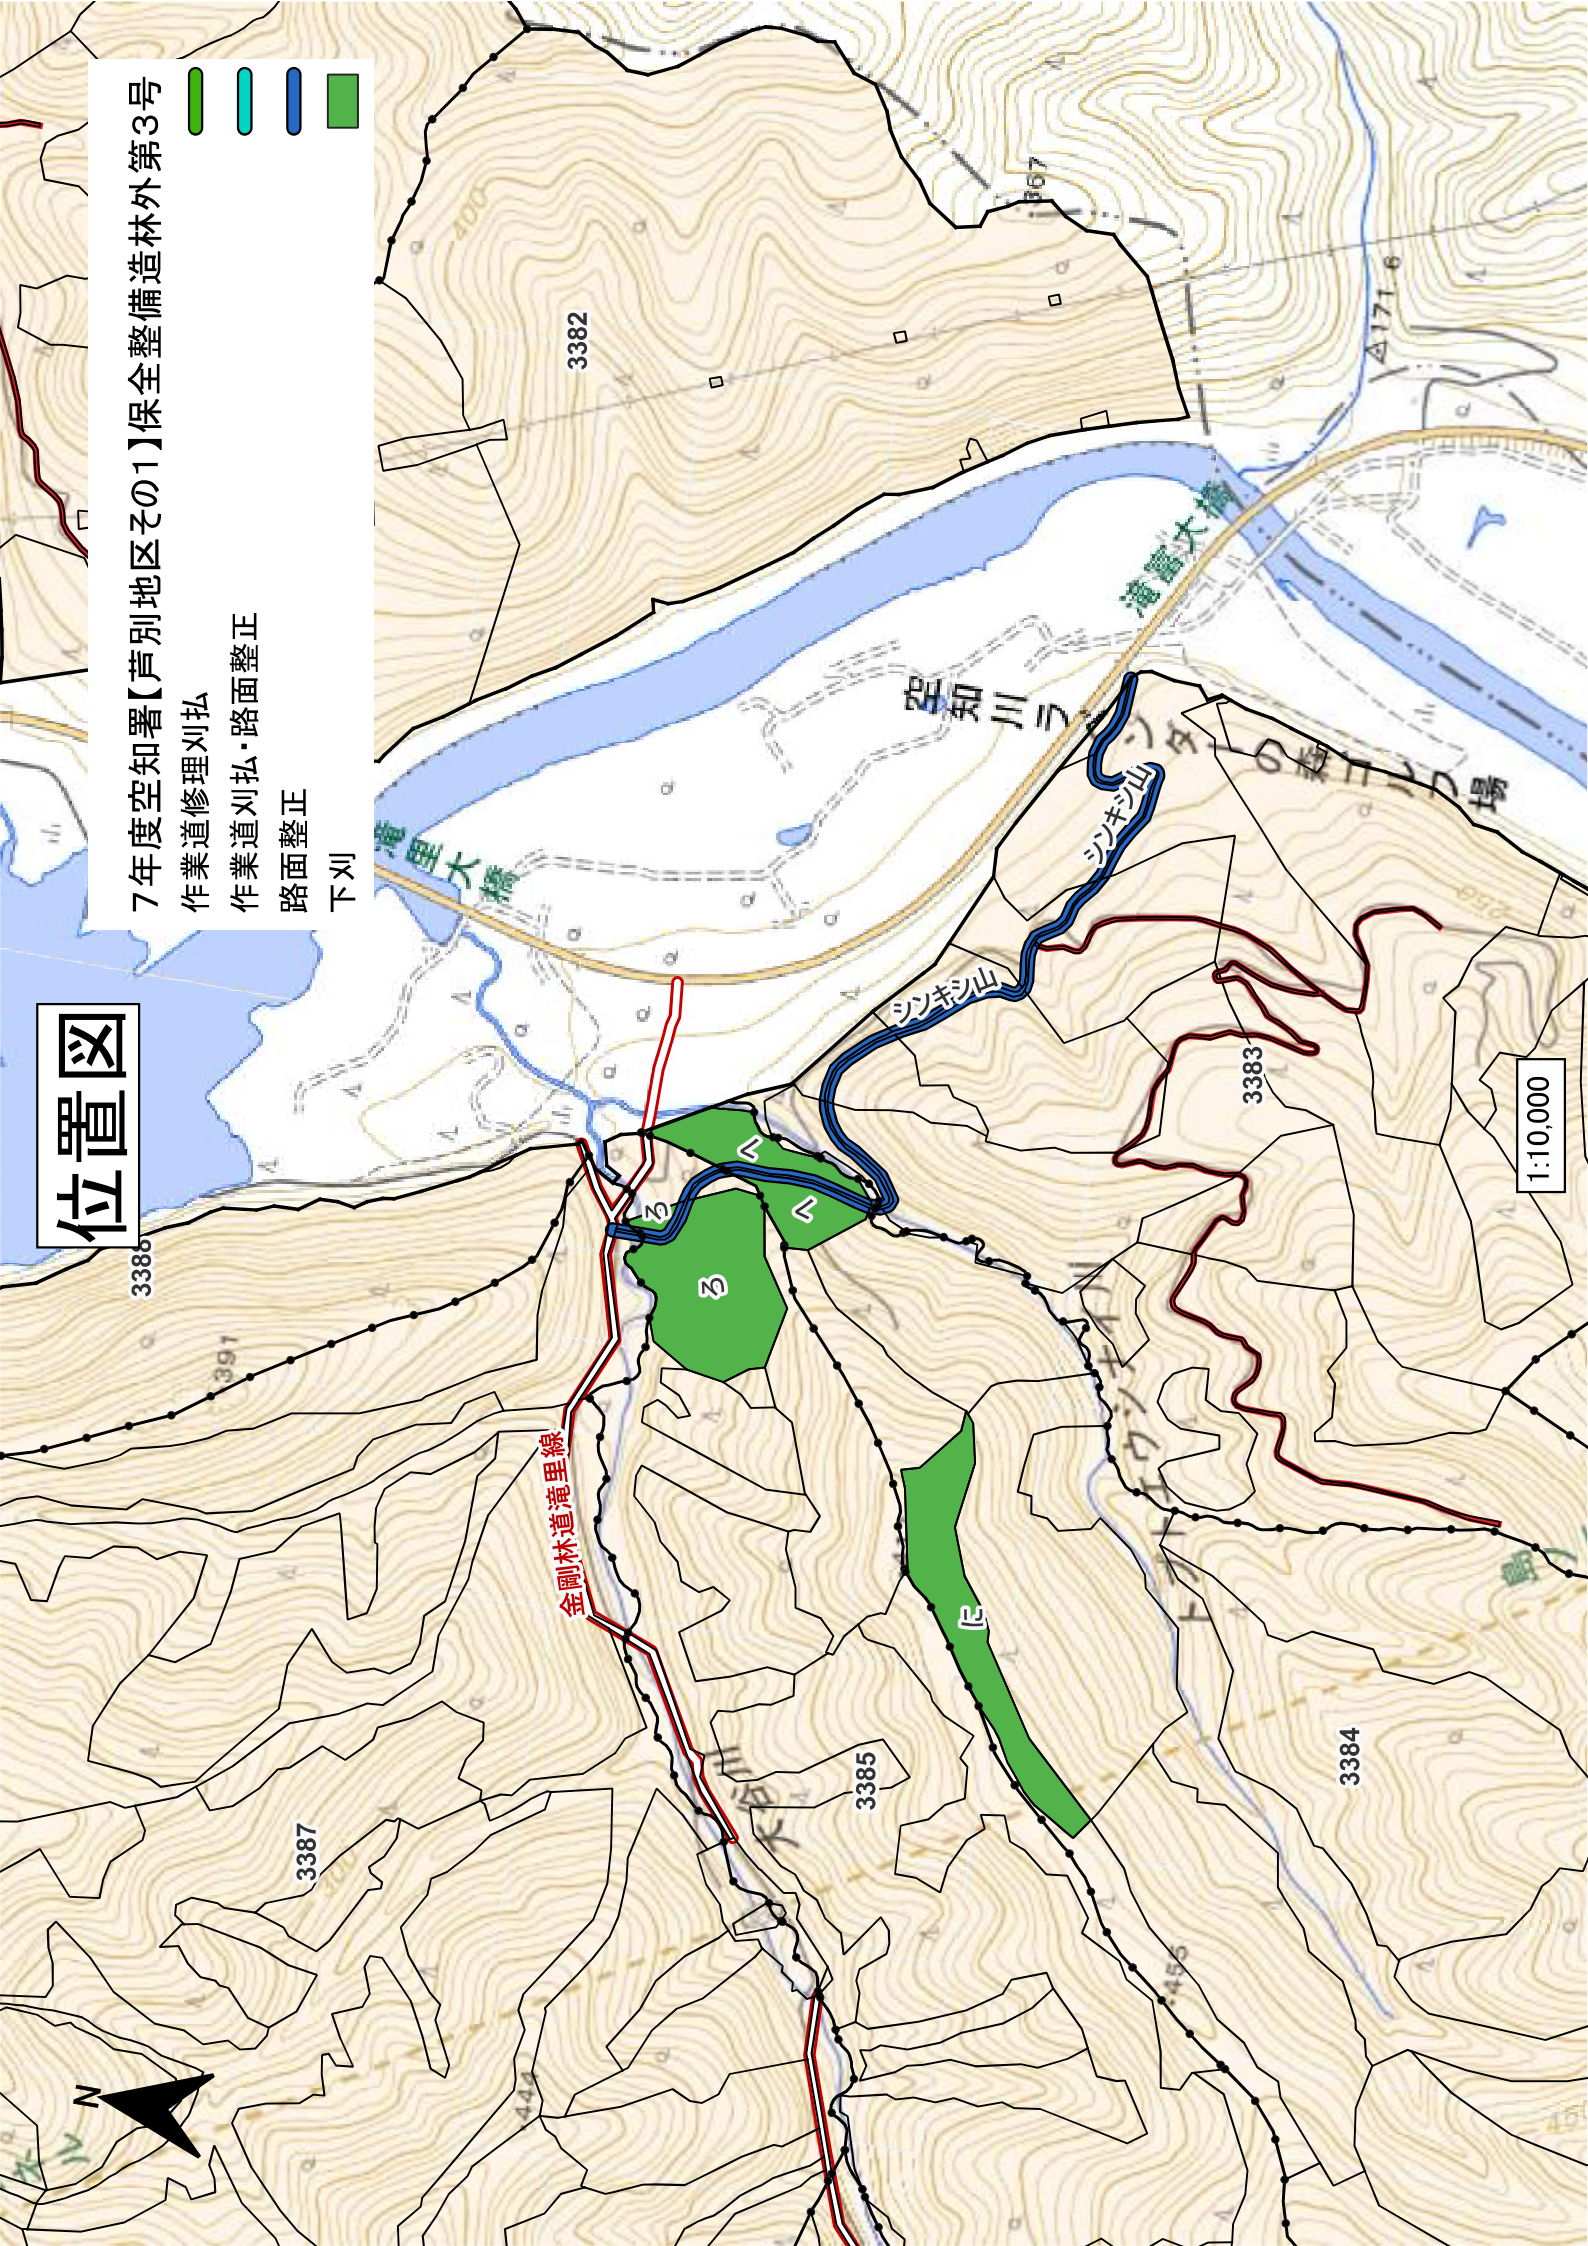

1:10,000

圖位


7年度空知署【芦別地区その1】保全整備造林外第3号


作業道修理刈払

作業道刈払・路面整正

路面整正

下列

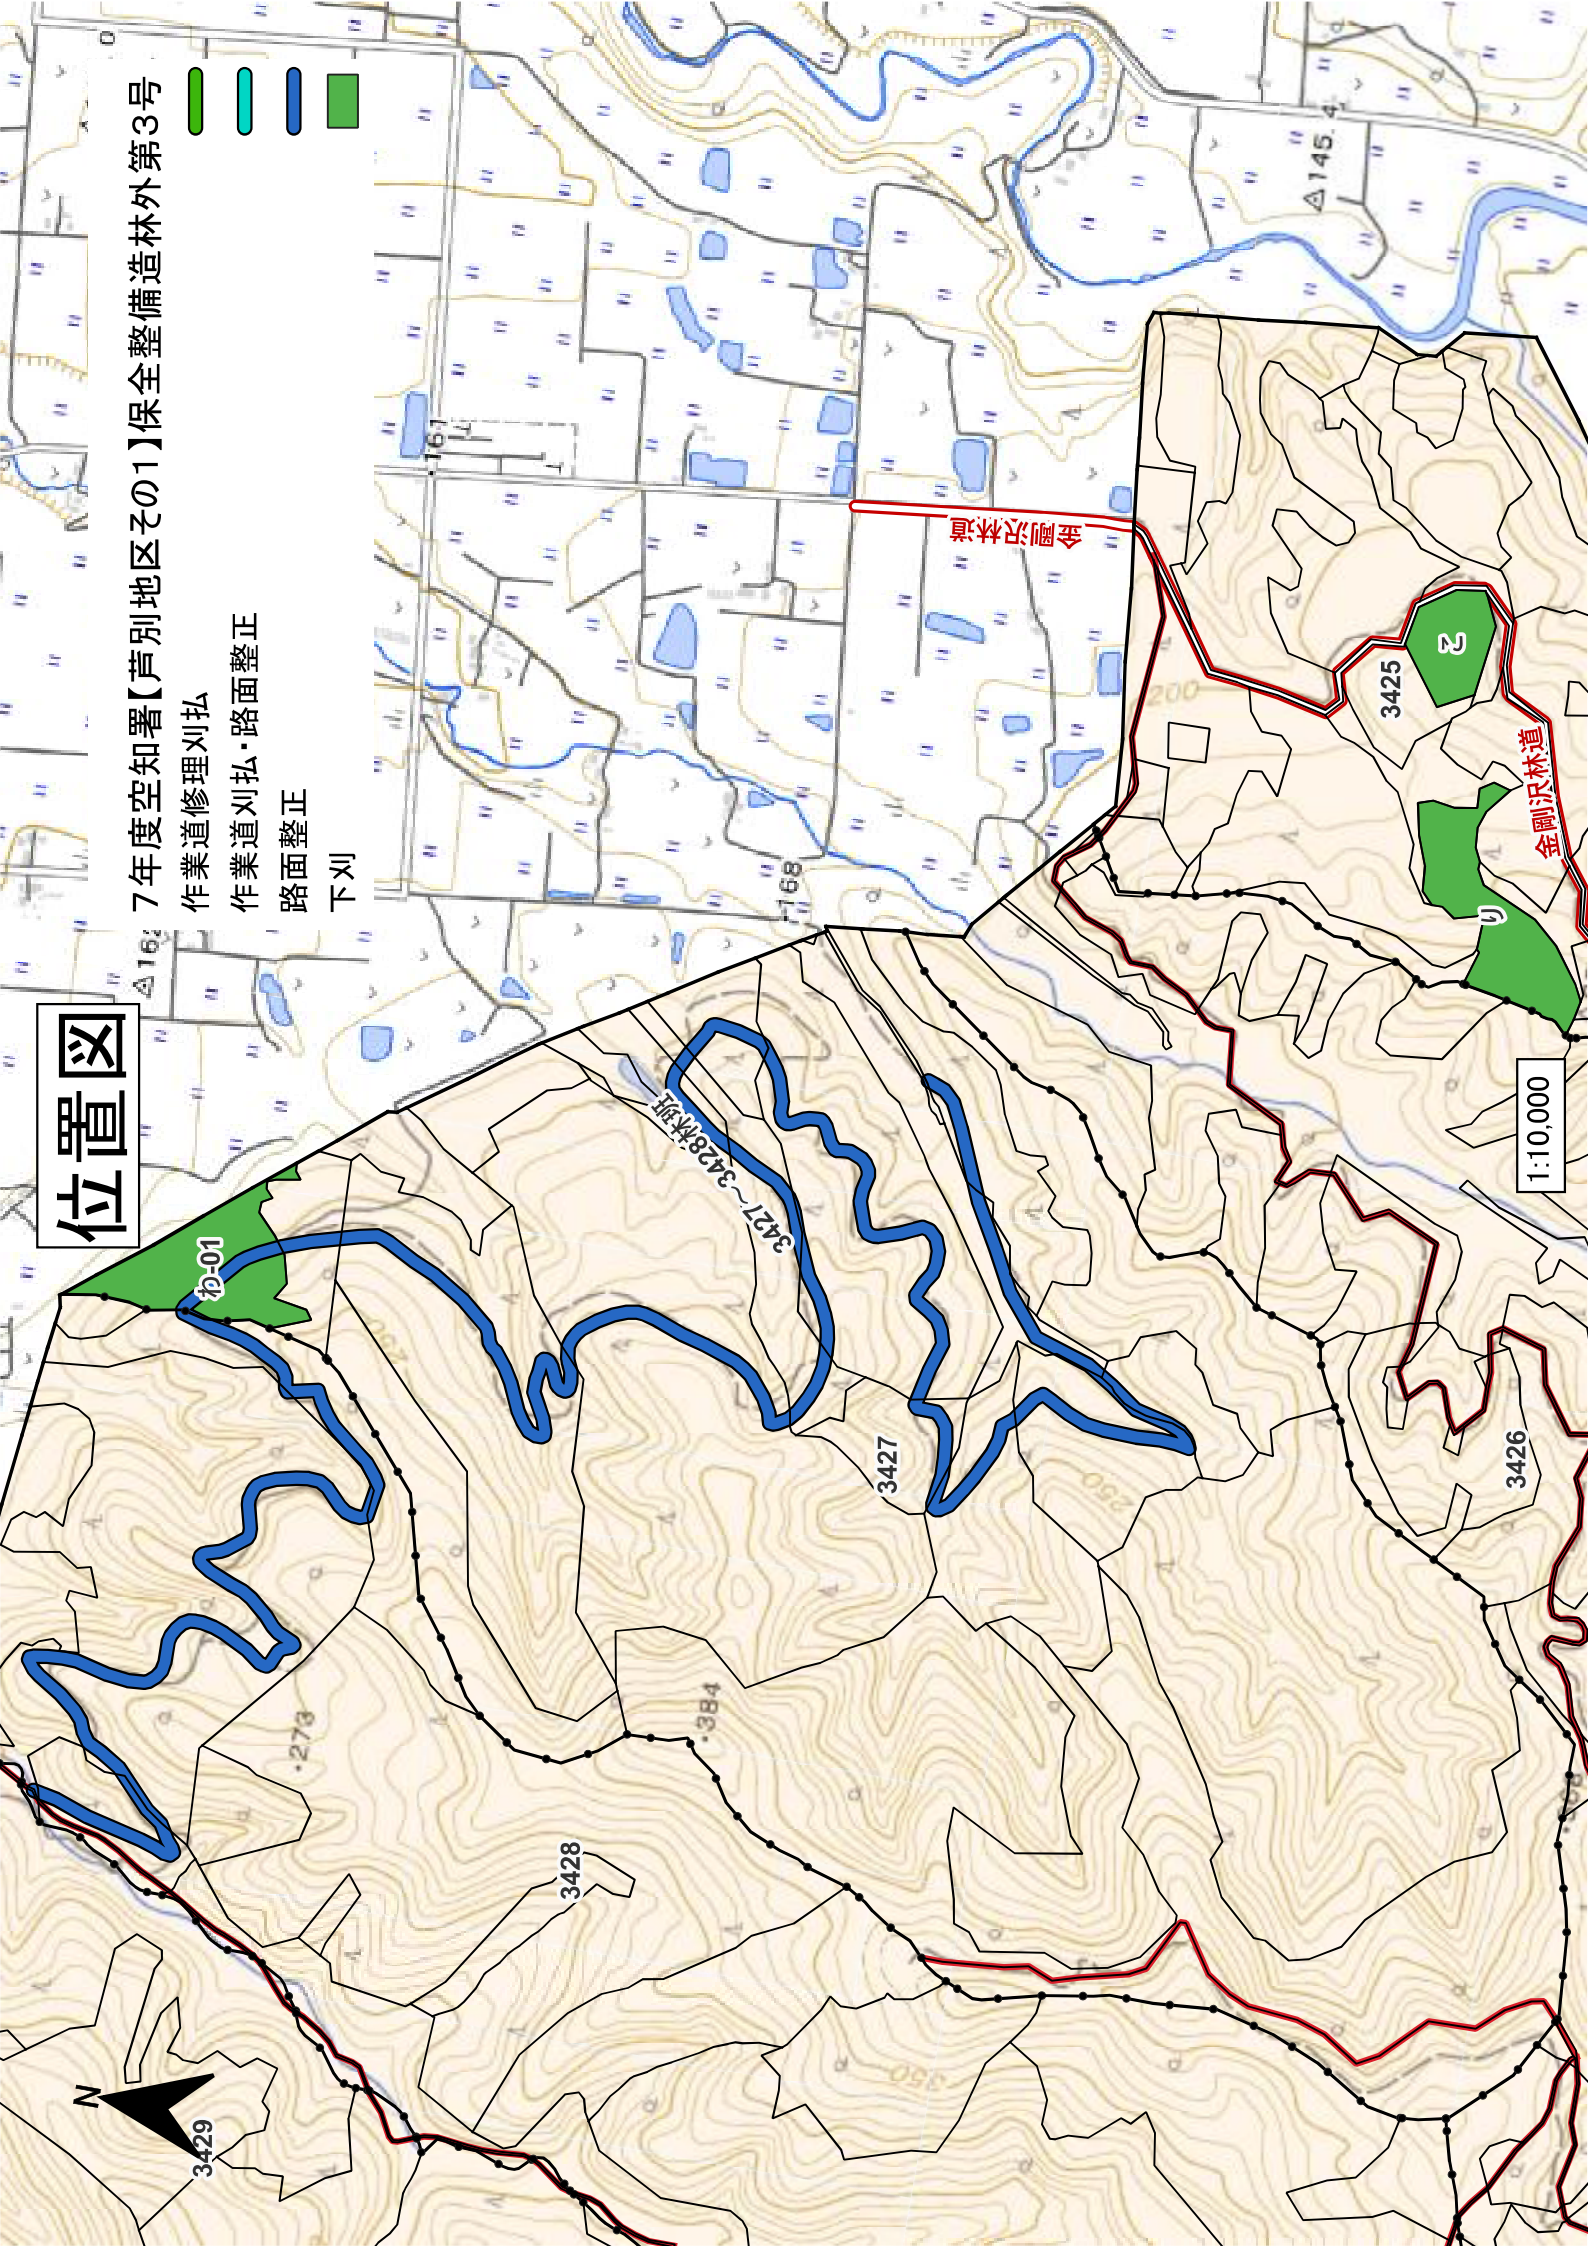

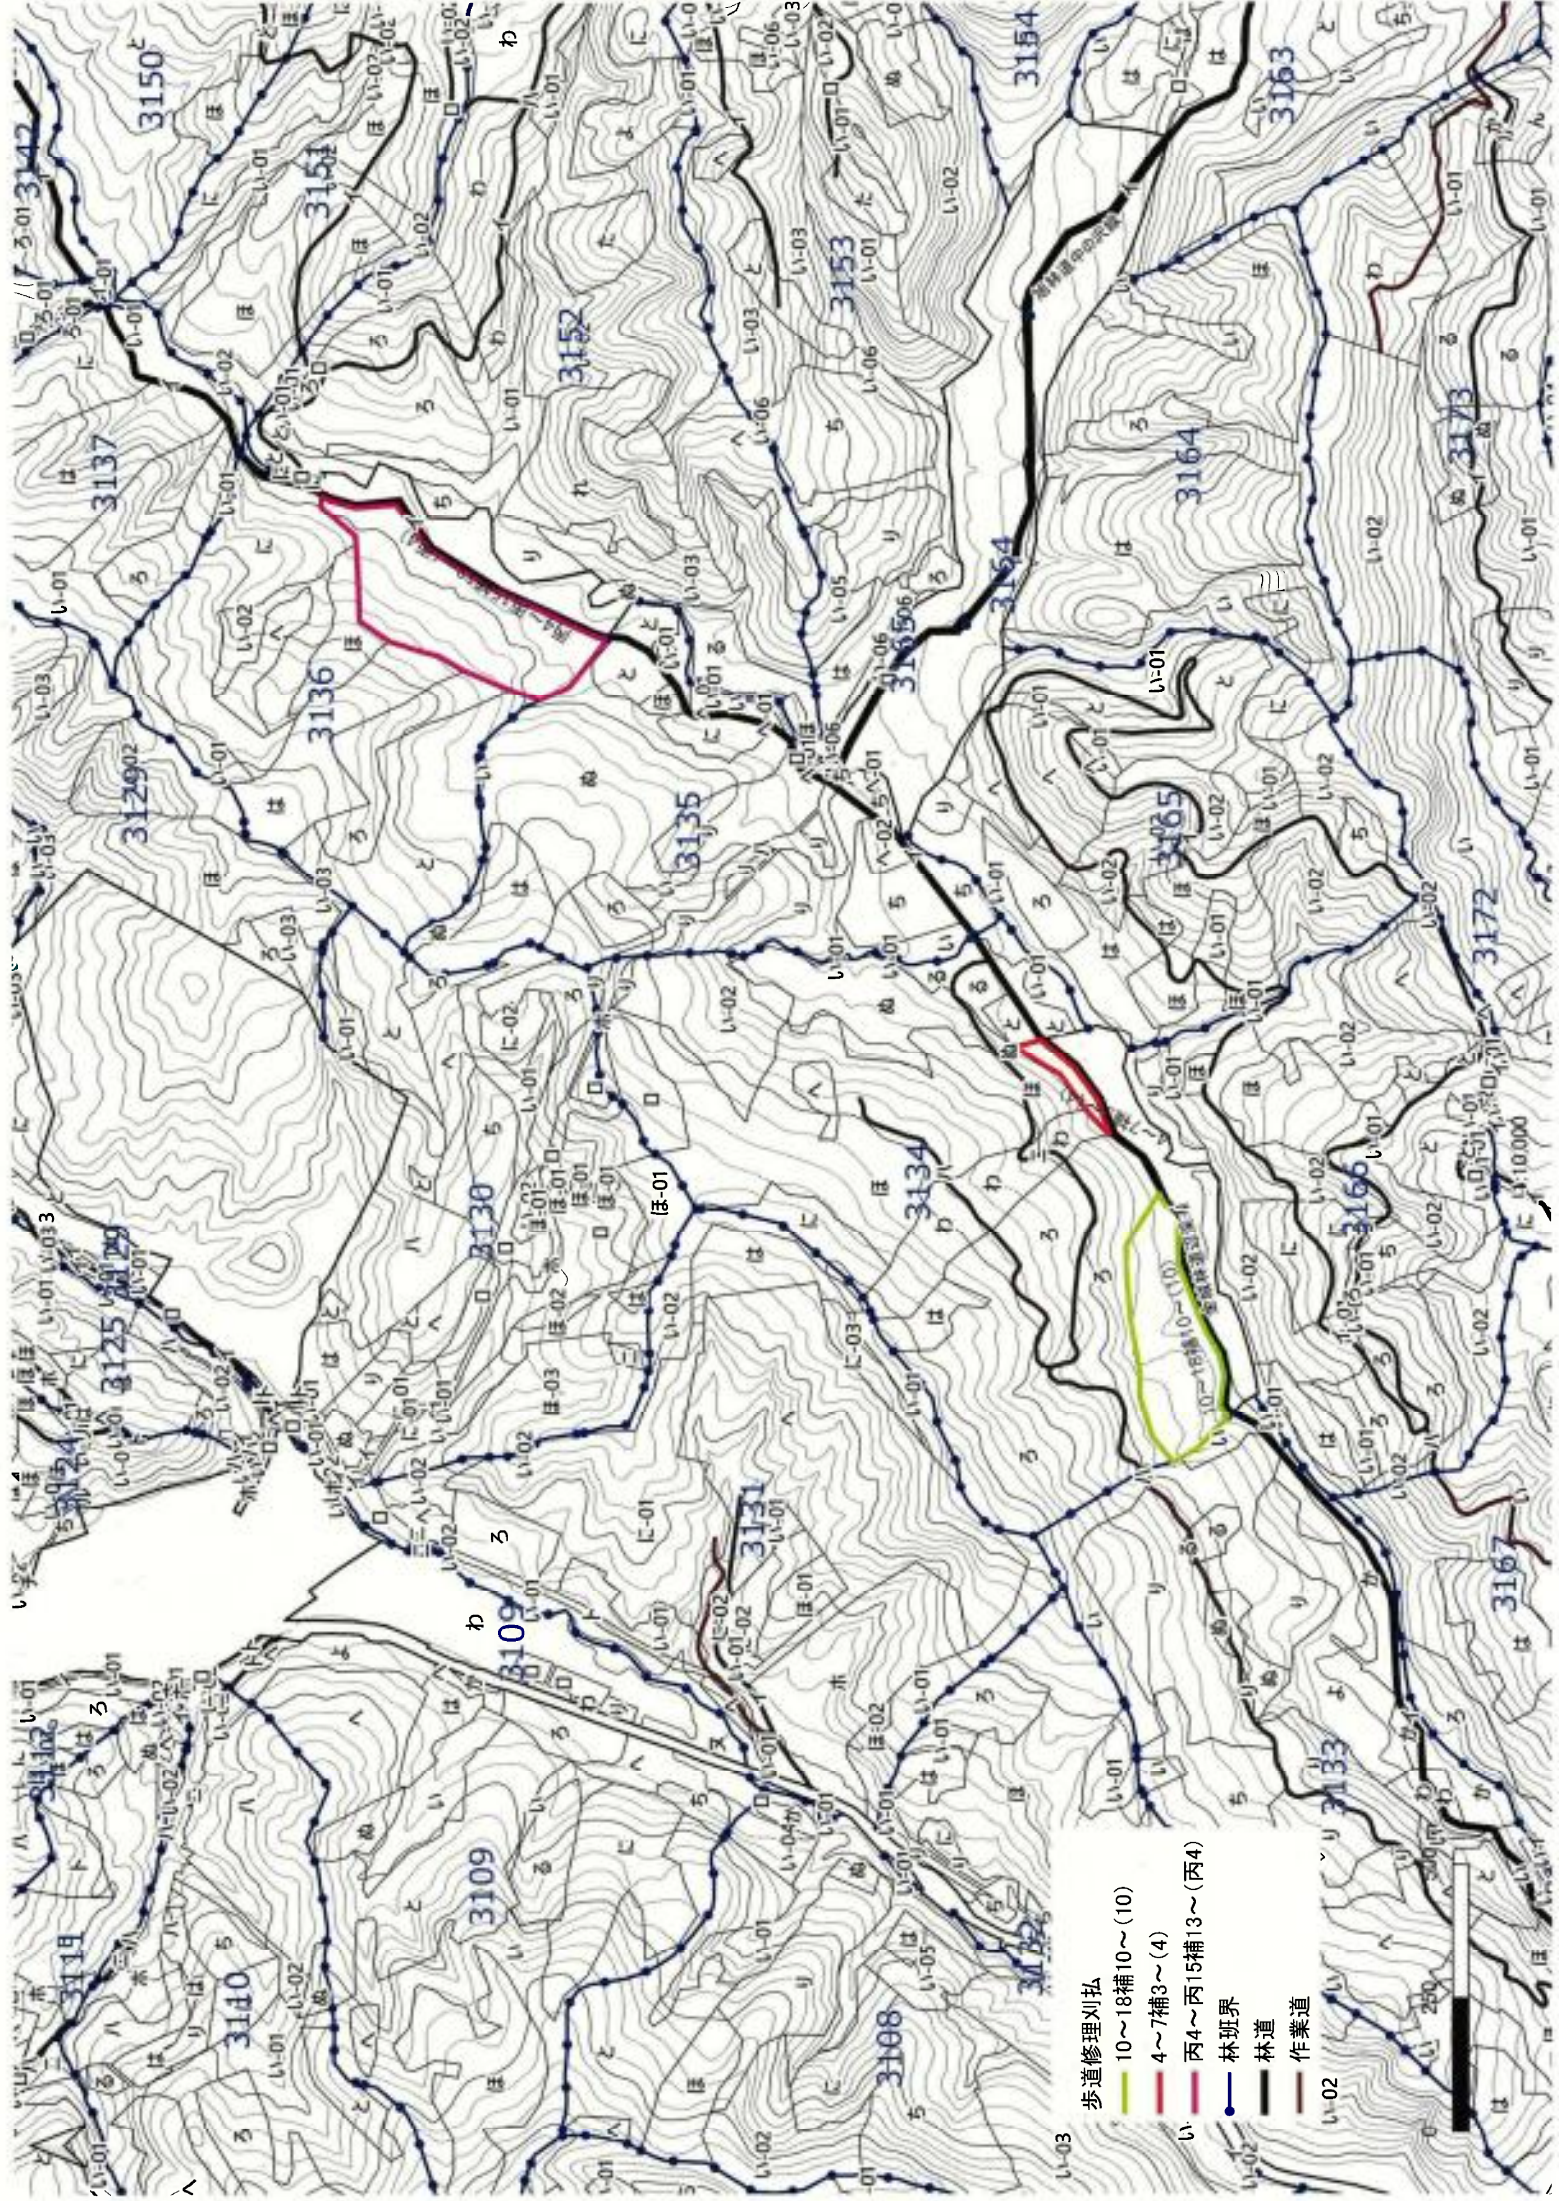

歩道修理刈払

10～18補10～(10)

4～7補3～(4)


丙4～丙15補13～(丙4)


林班界

林道

作業道

い-02

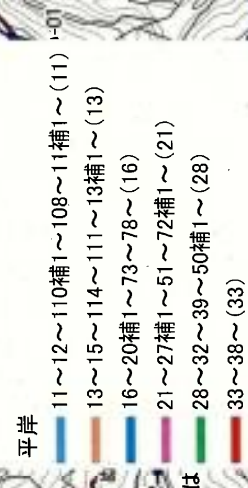

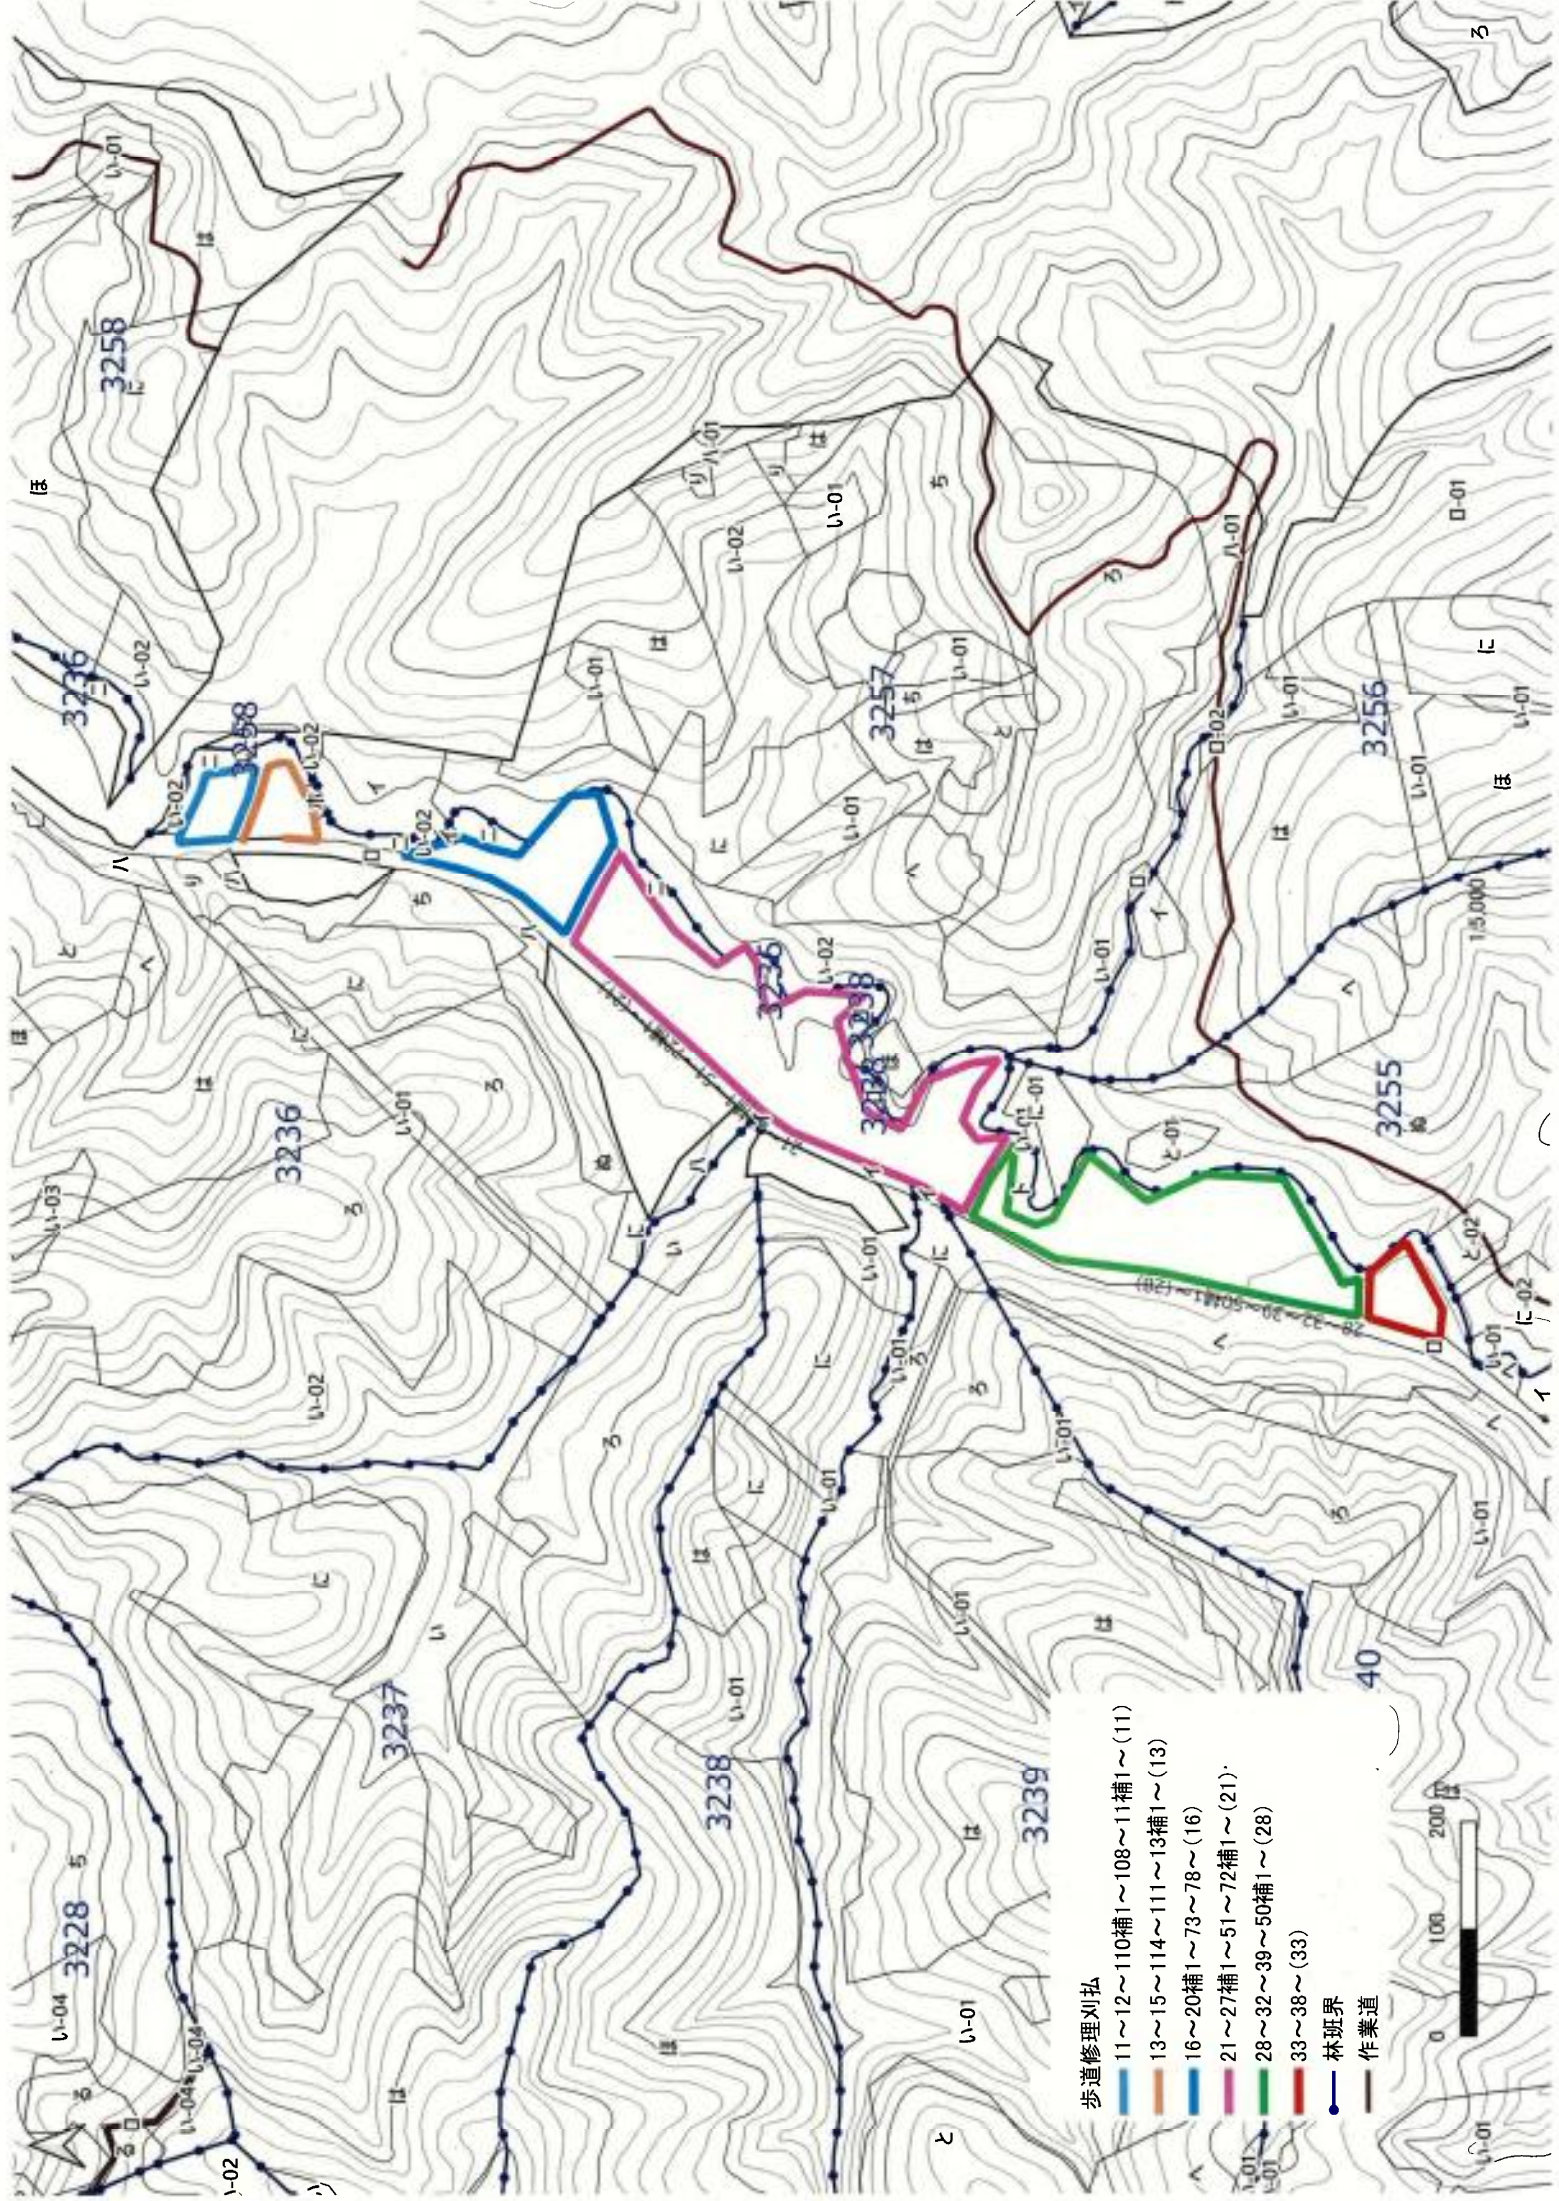


歩道修理刈払

- 11~12~110補1~108~11補1~(11)
- 13~15~114~111~13補1~(13)
- 16~20補1~73~78~(16)
- 21~27補1~51~72補1~(21)
- 28~32~39~50補1~(28)
- 33~38~(33)

林班界

作業道



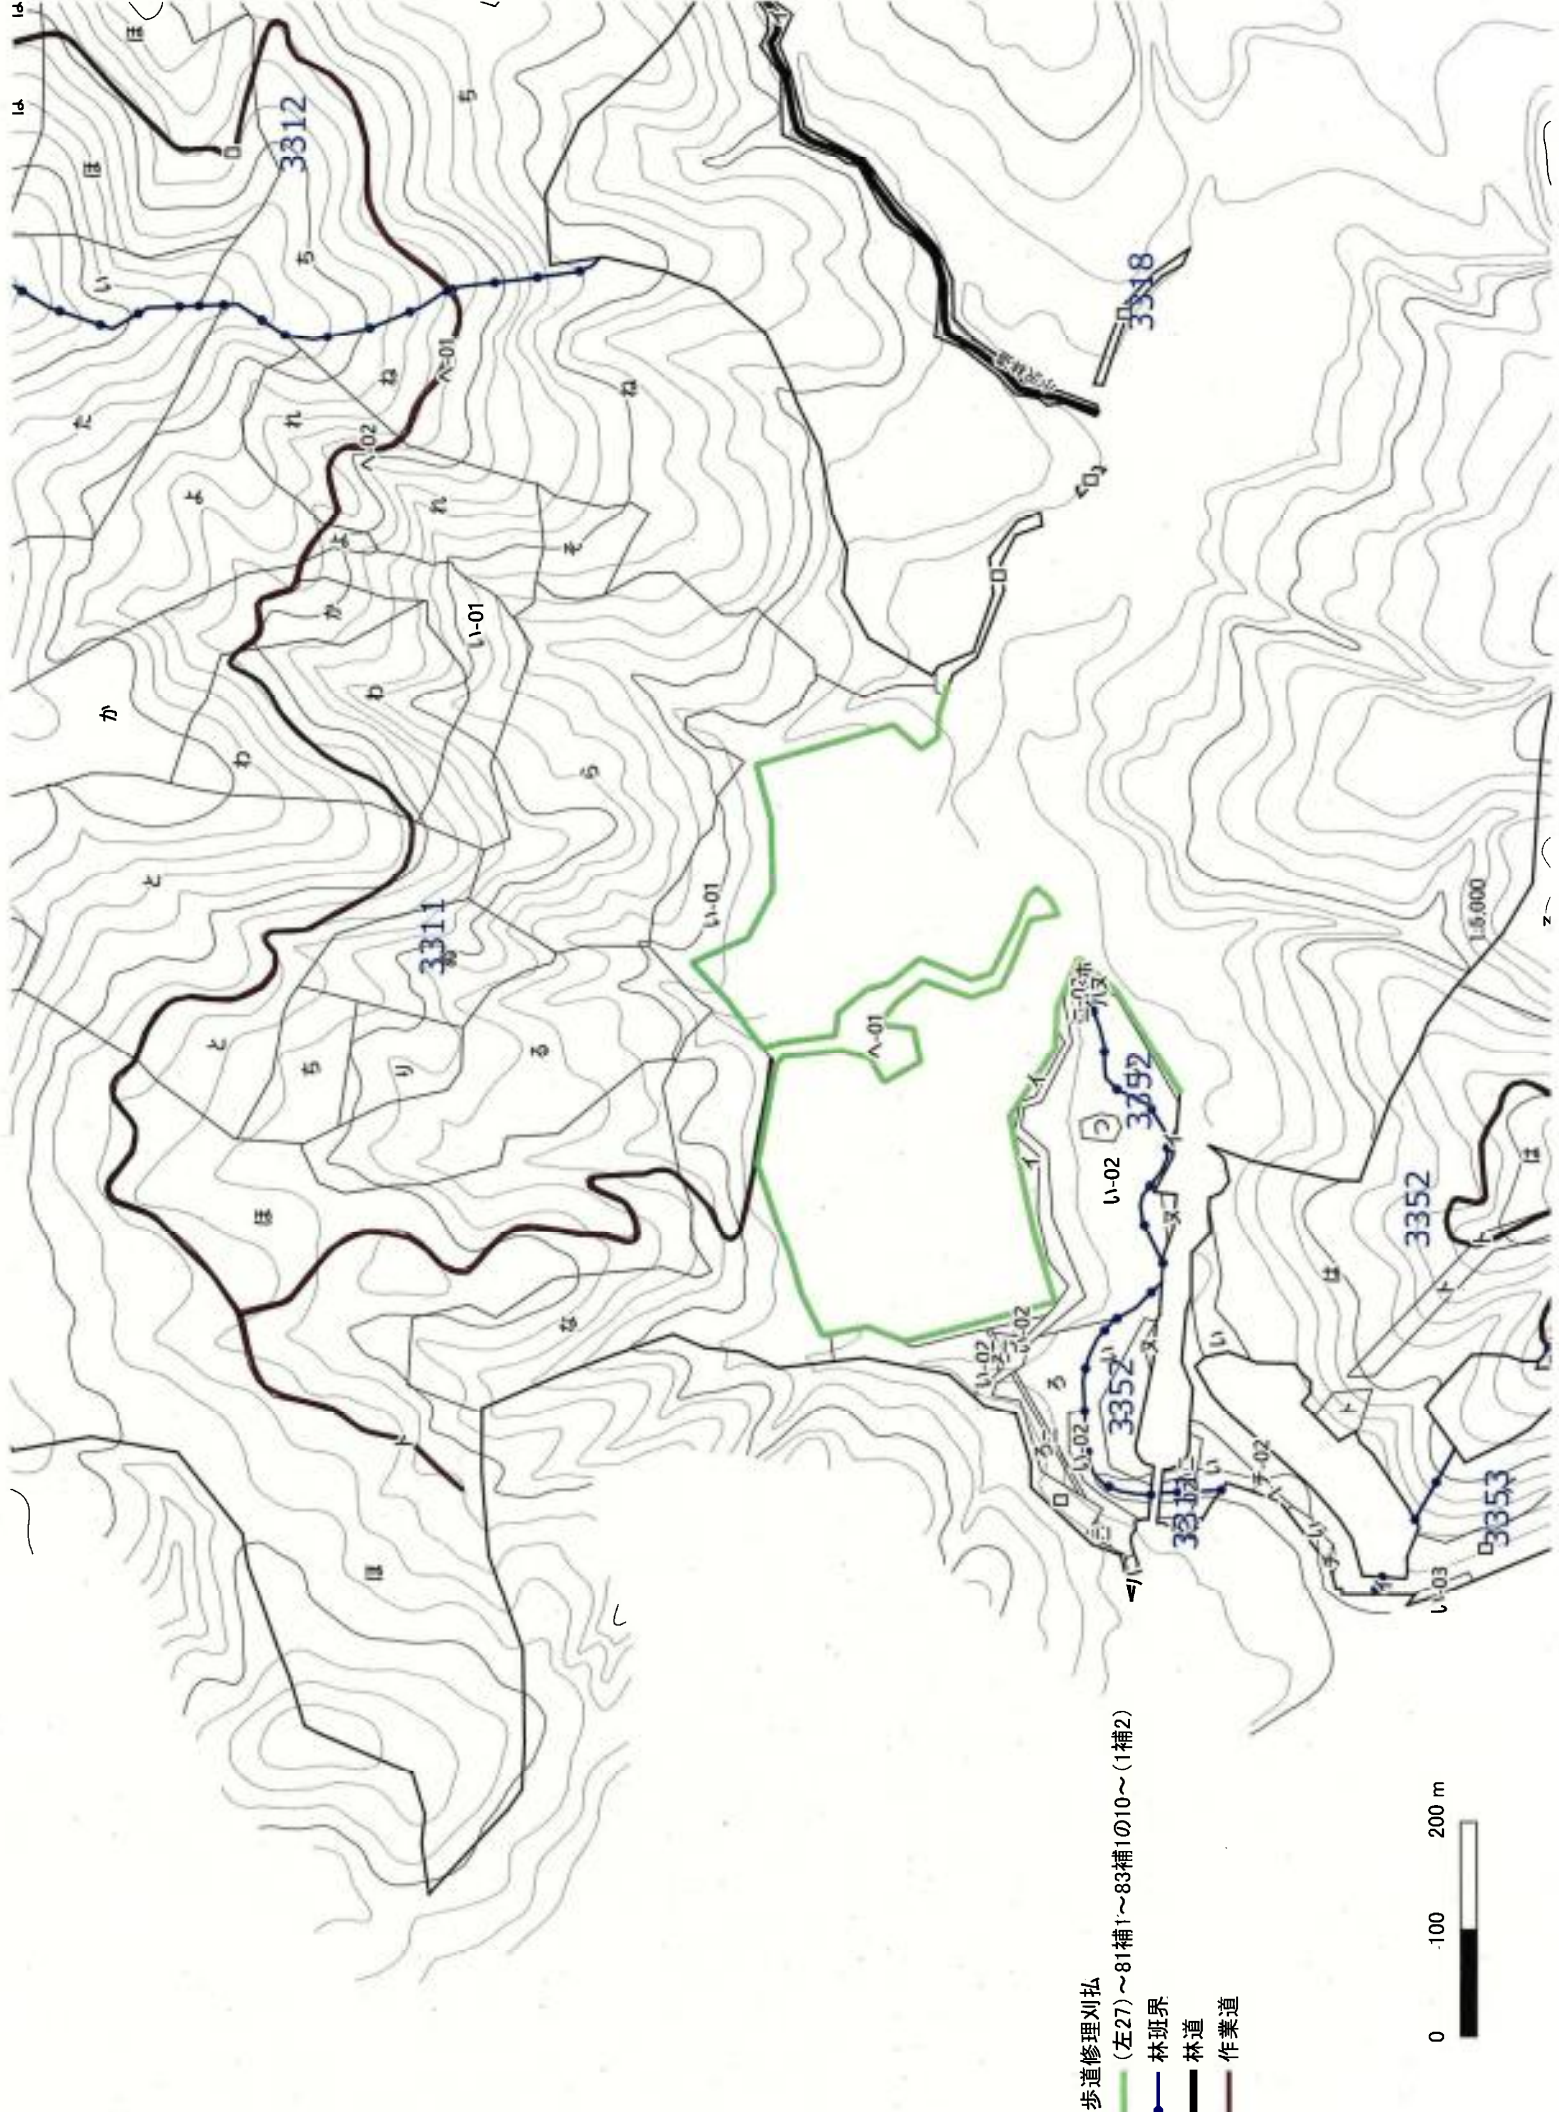

歩道修理刈払
(左27)~81補1~83補1の10~(1補2)

- 林班界
- 林道
- 作業道

