

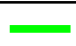


6年度宗谷署【北宗谷地区】  
保全整備造林外第1号設計図

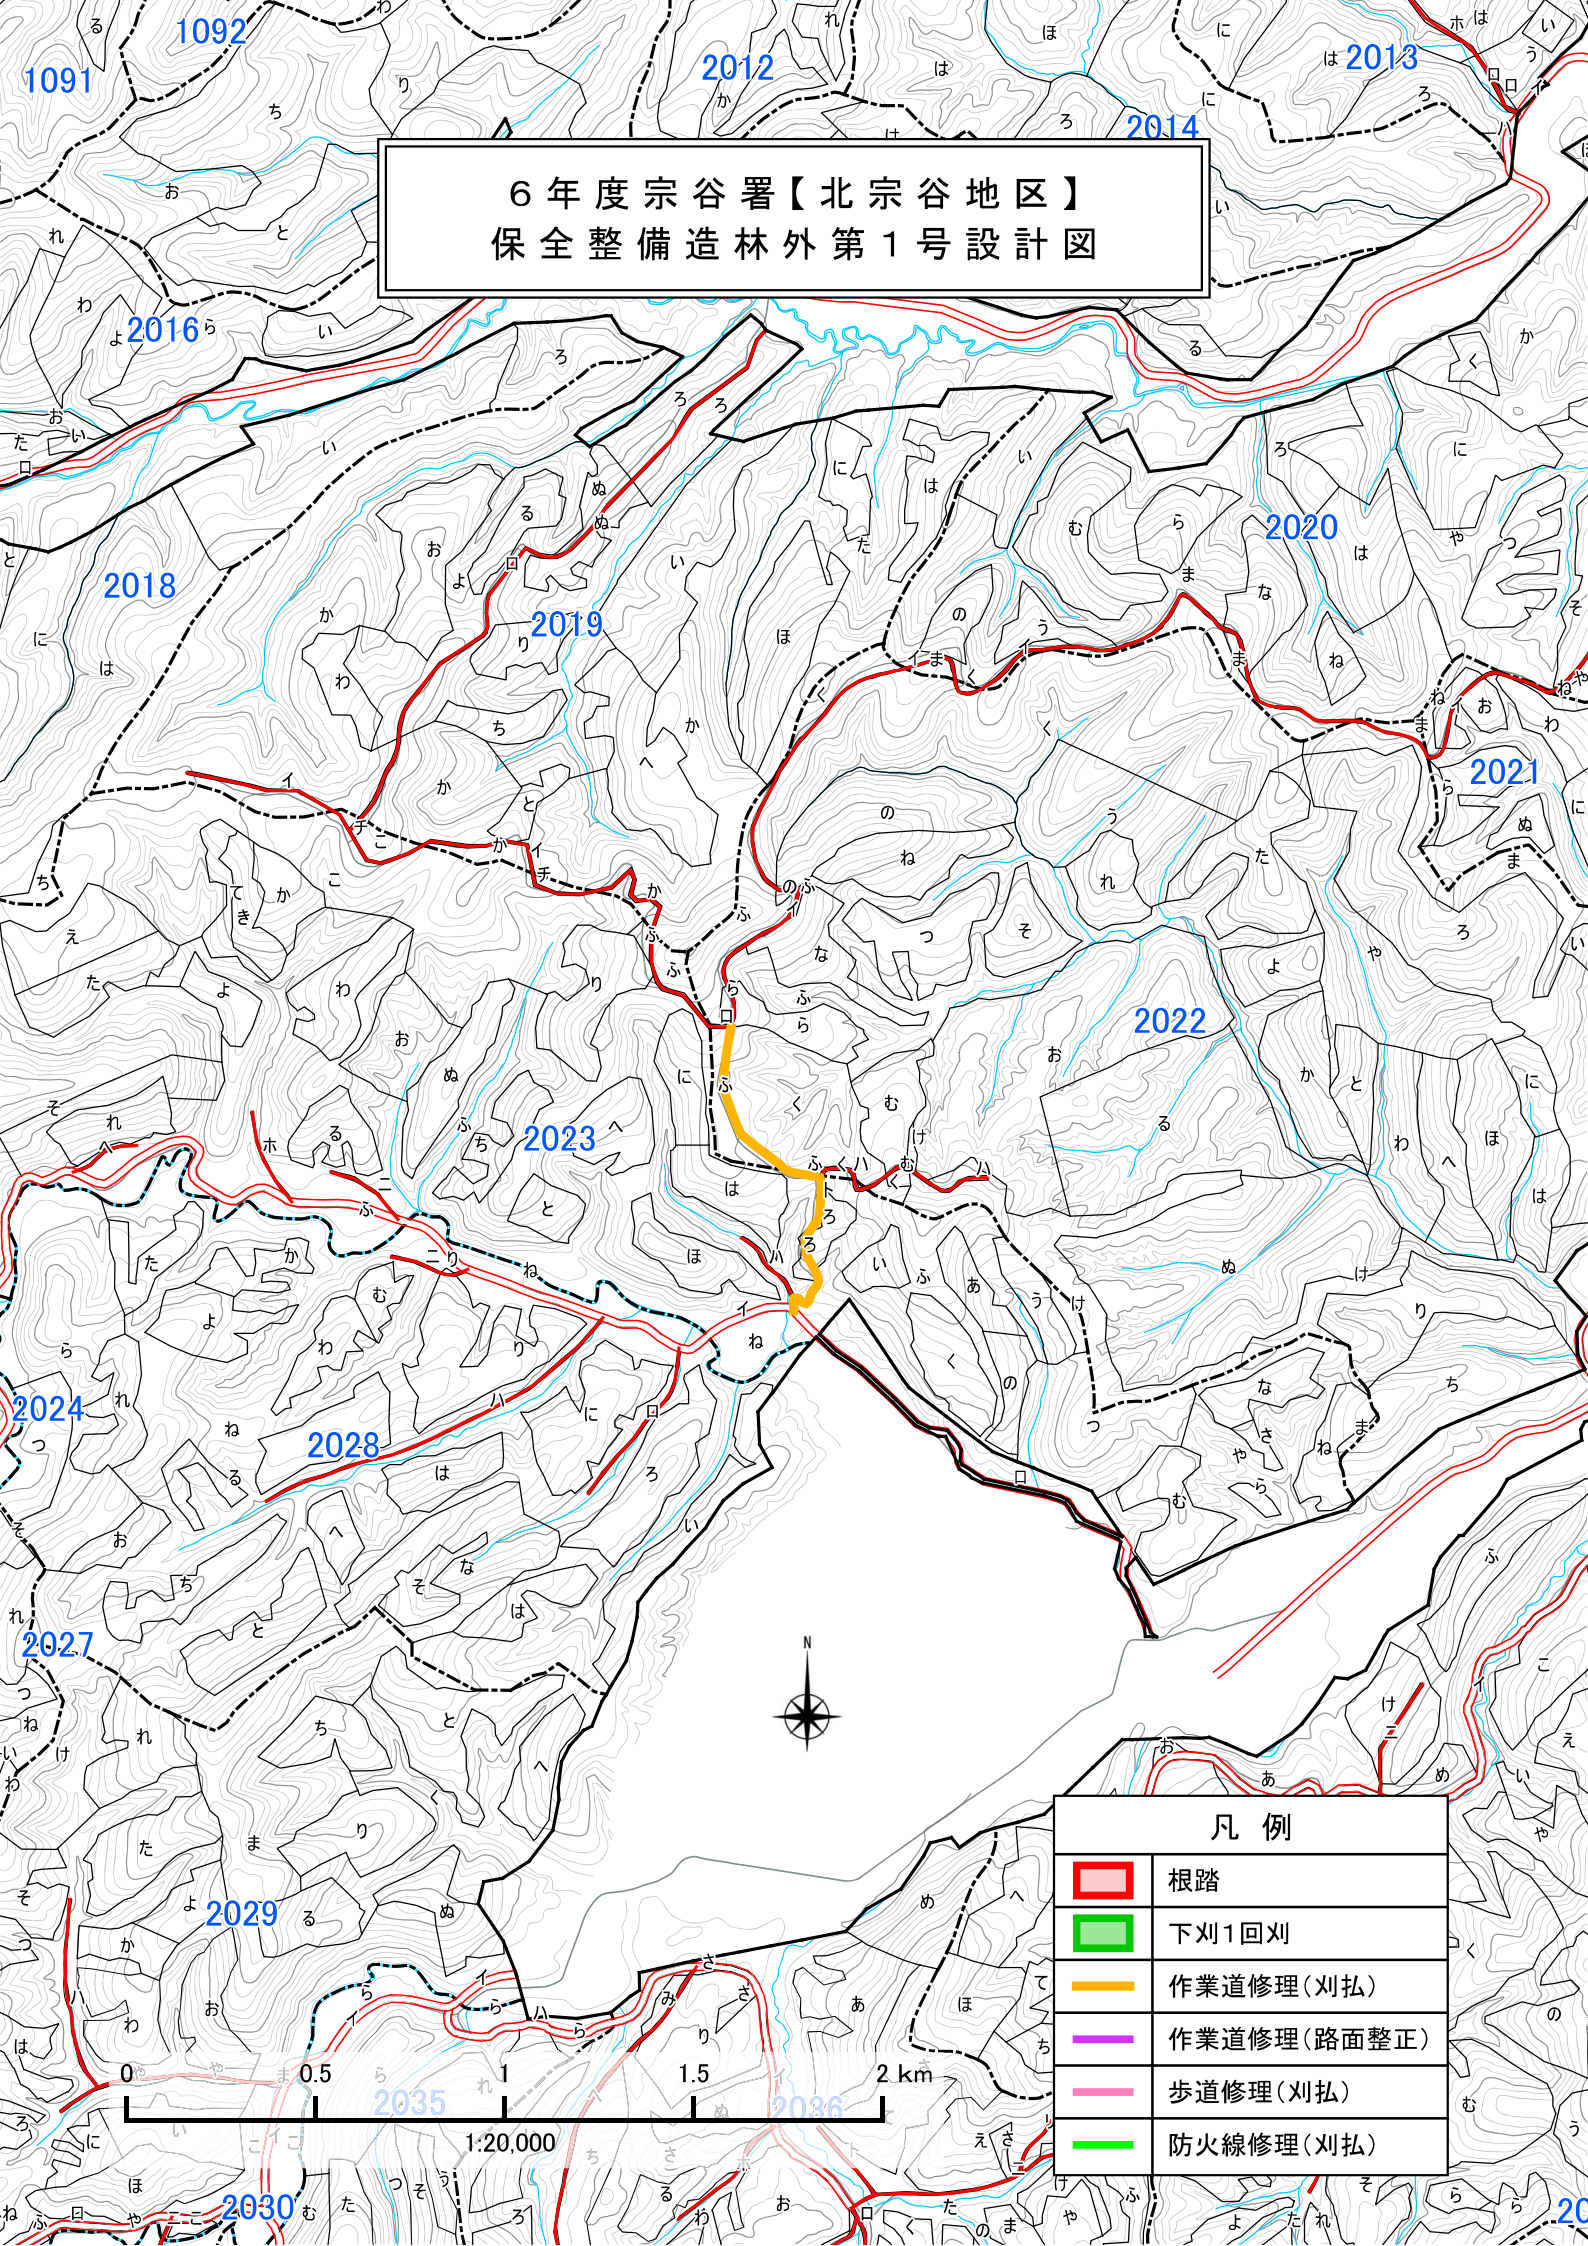

凡例







	根踏
	下刈1回刈
	作業道修理(刈払)
	作業道修理(路面整正)
	歩道修理(刈払)
	防火線修理(刈払)




1:20,000


6年度宗谷署【北宗谷地区】  
保全整備造林外第1号設計図




凡例	
	根路
	下刈1回刈
	作業道修理(刈払)
	作業道修理(路面整正)
	歩道修理(刈払)
	防火線修理(刈払)

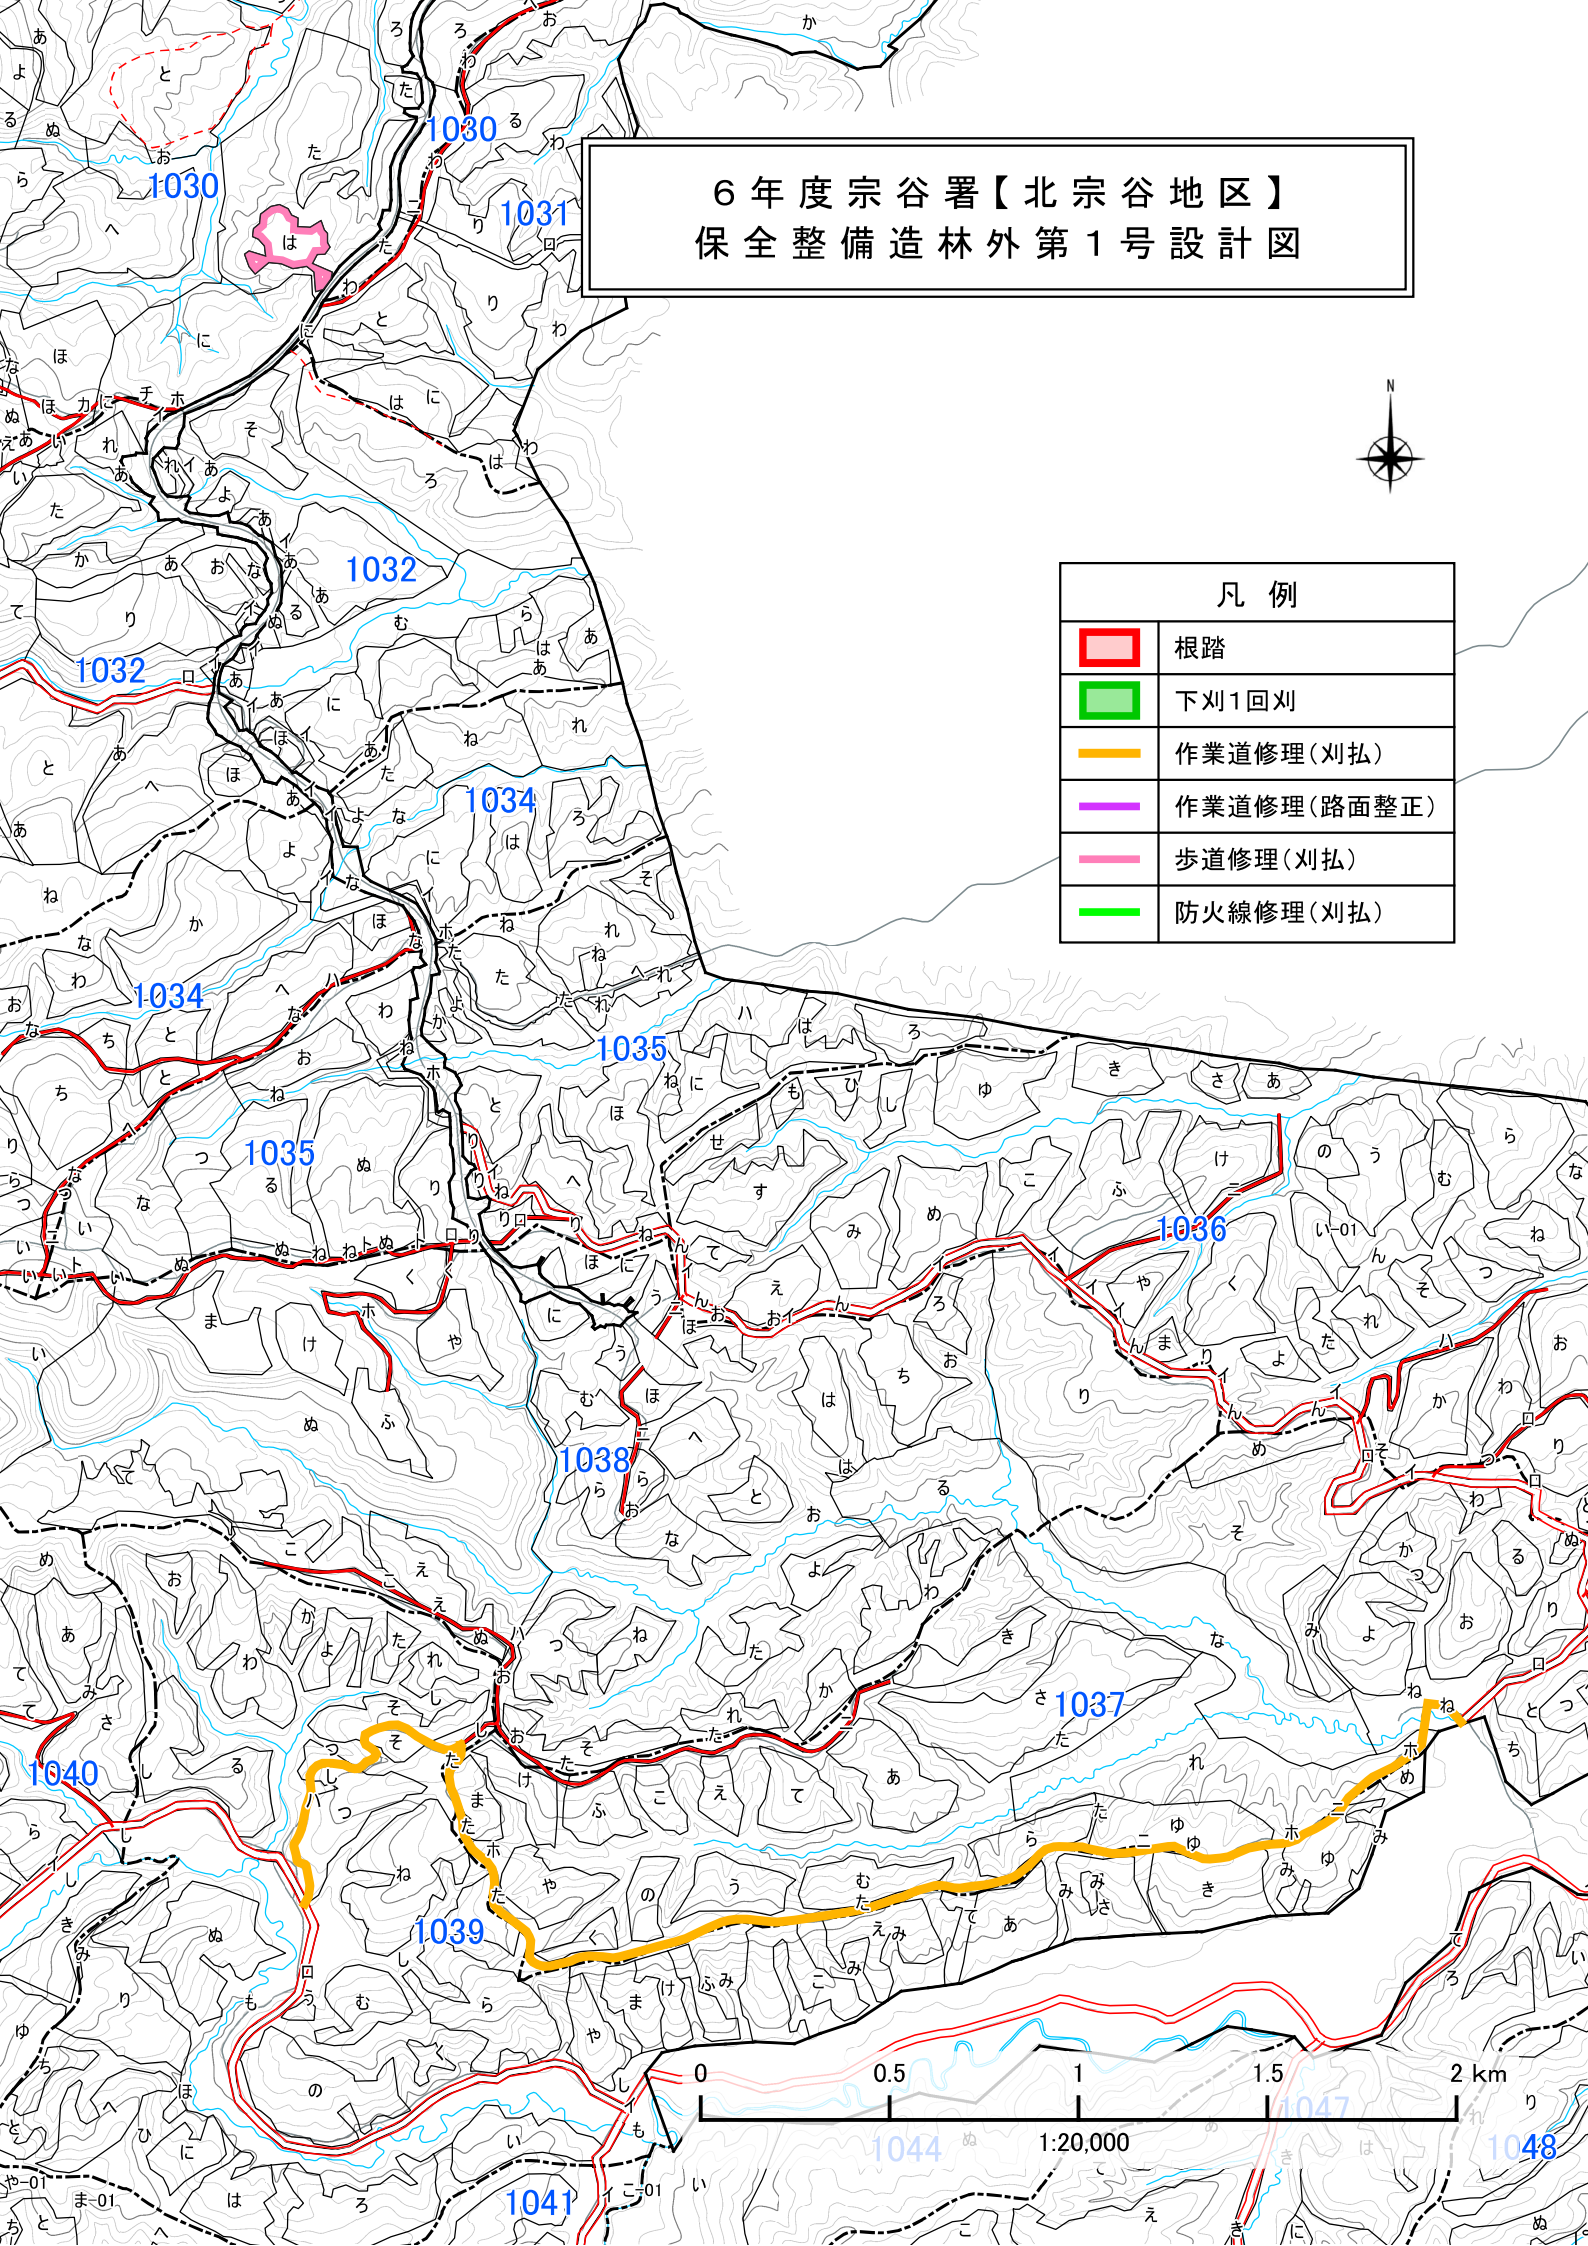

# 6年度宗谷署【北宗谷地区】 保全整備造林外第1号設計図

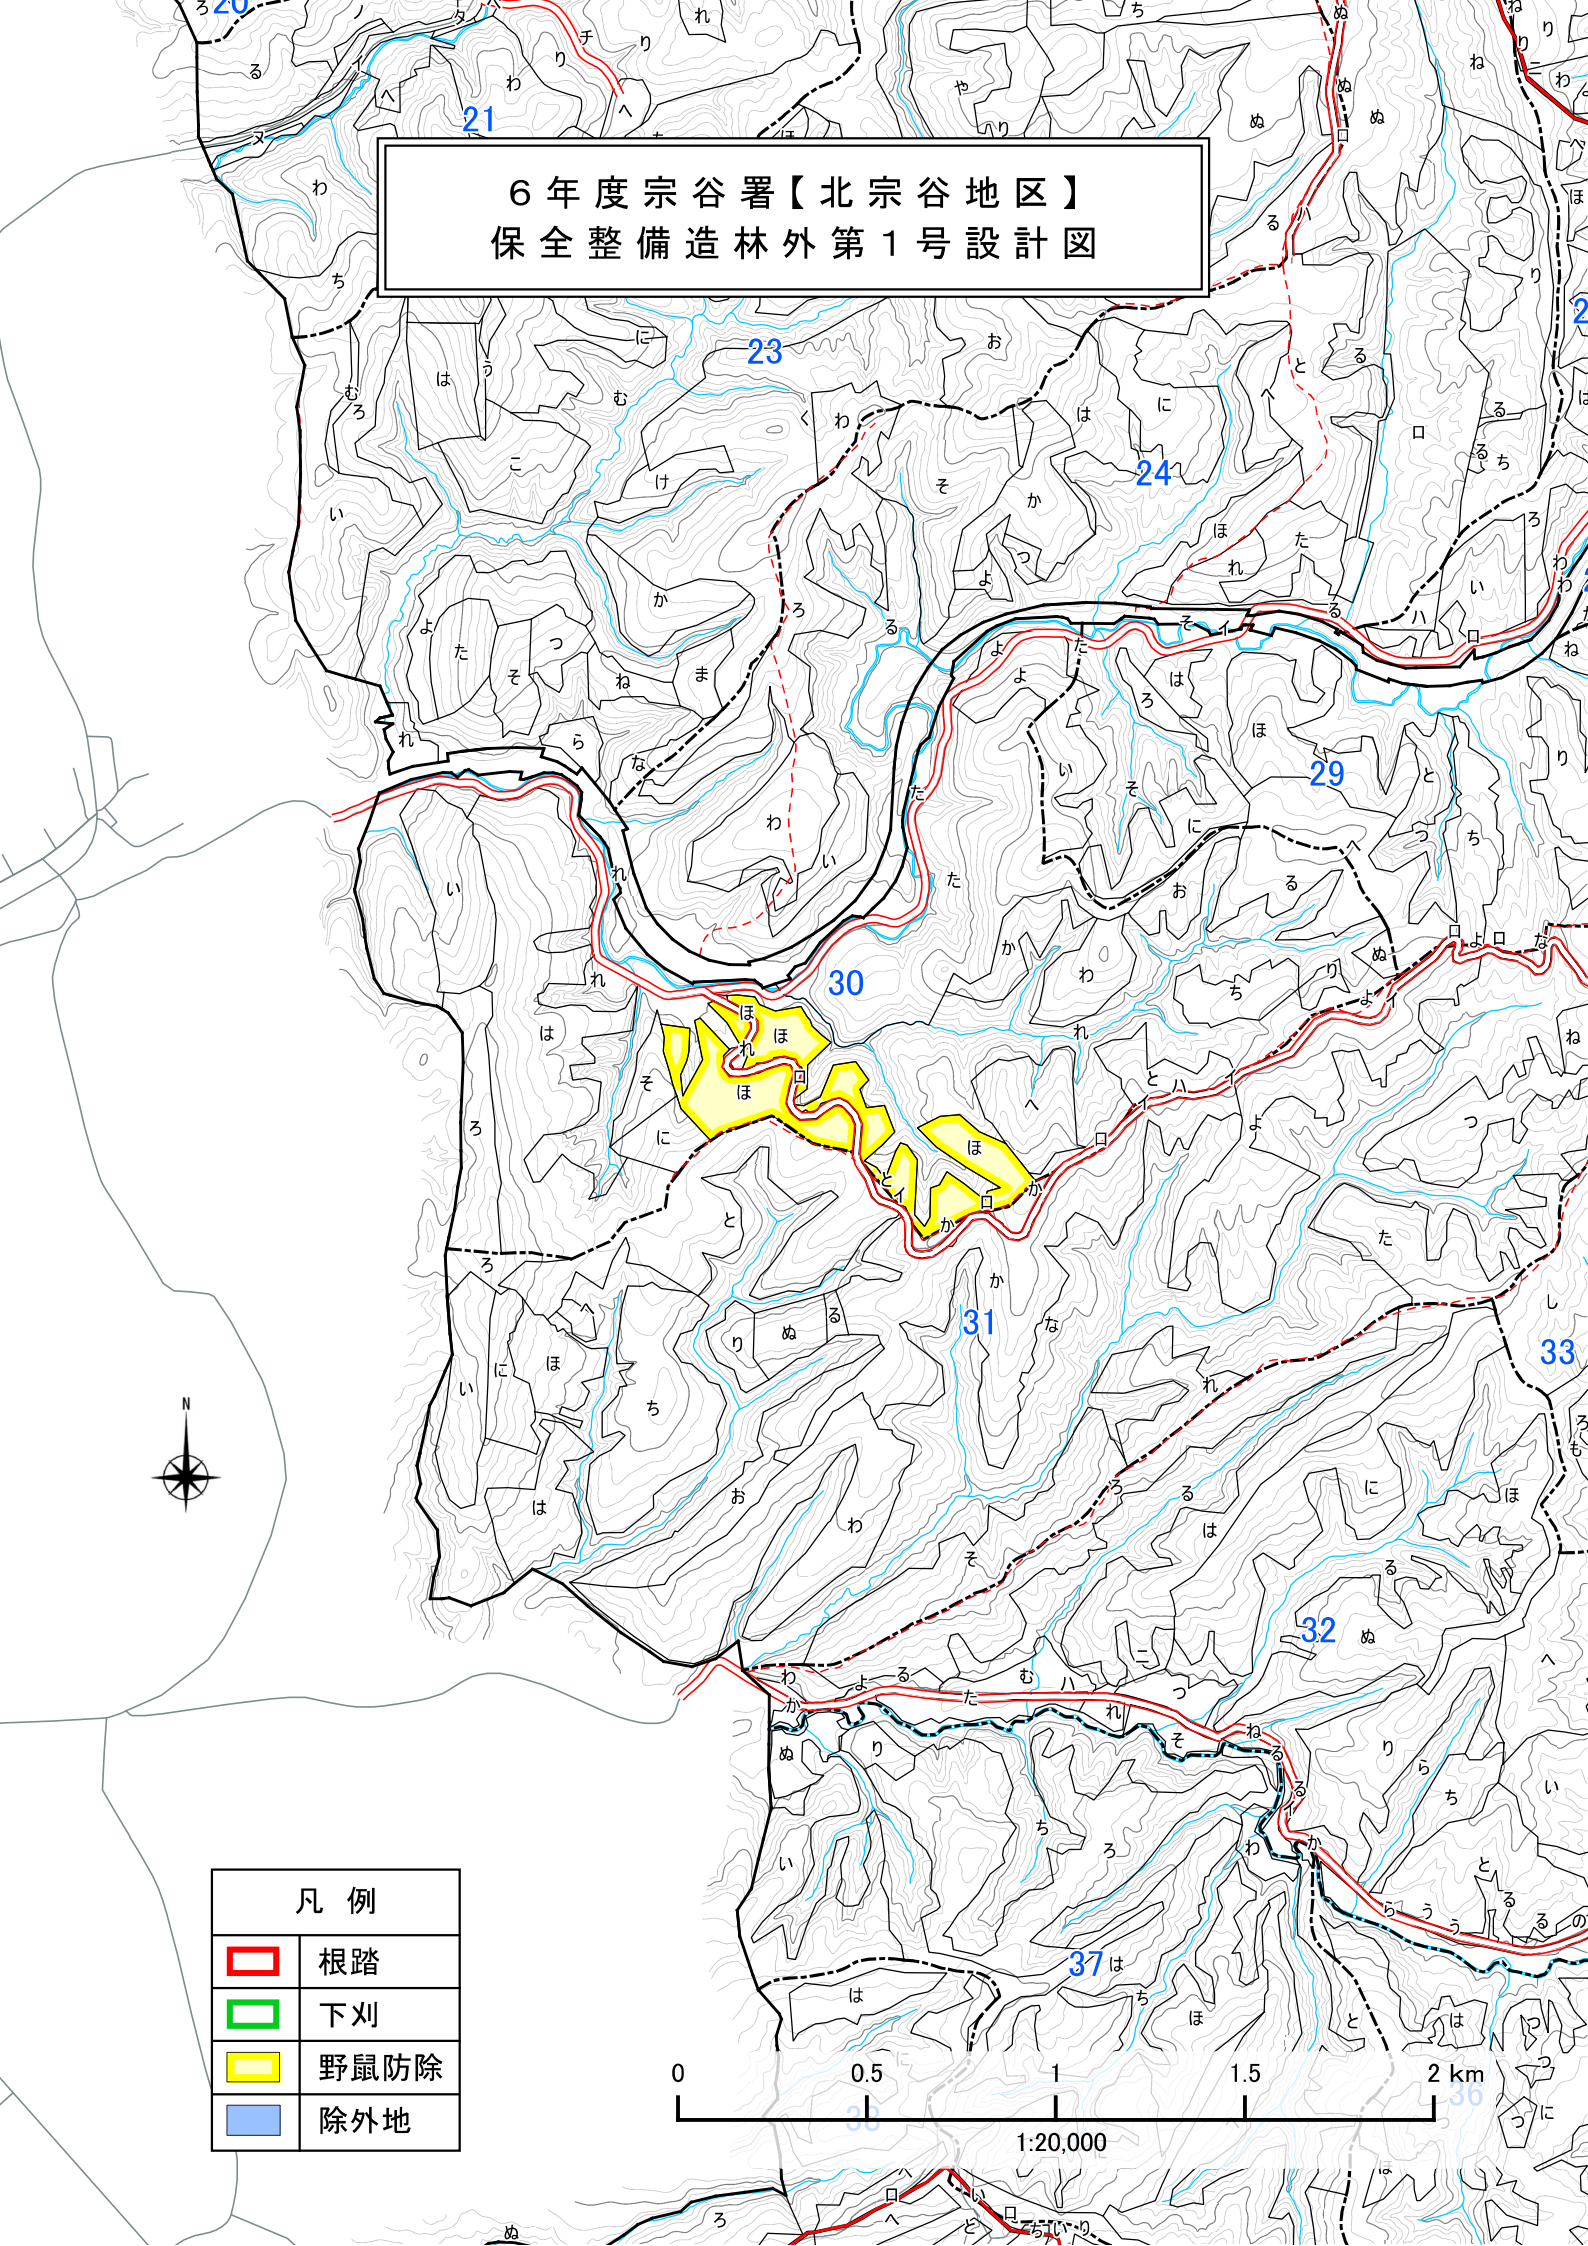

凡例	
	根踏
	下刈
	野鼠防除
	除外地



1:20,000

