






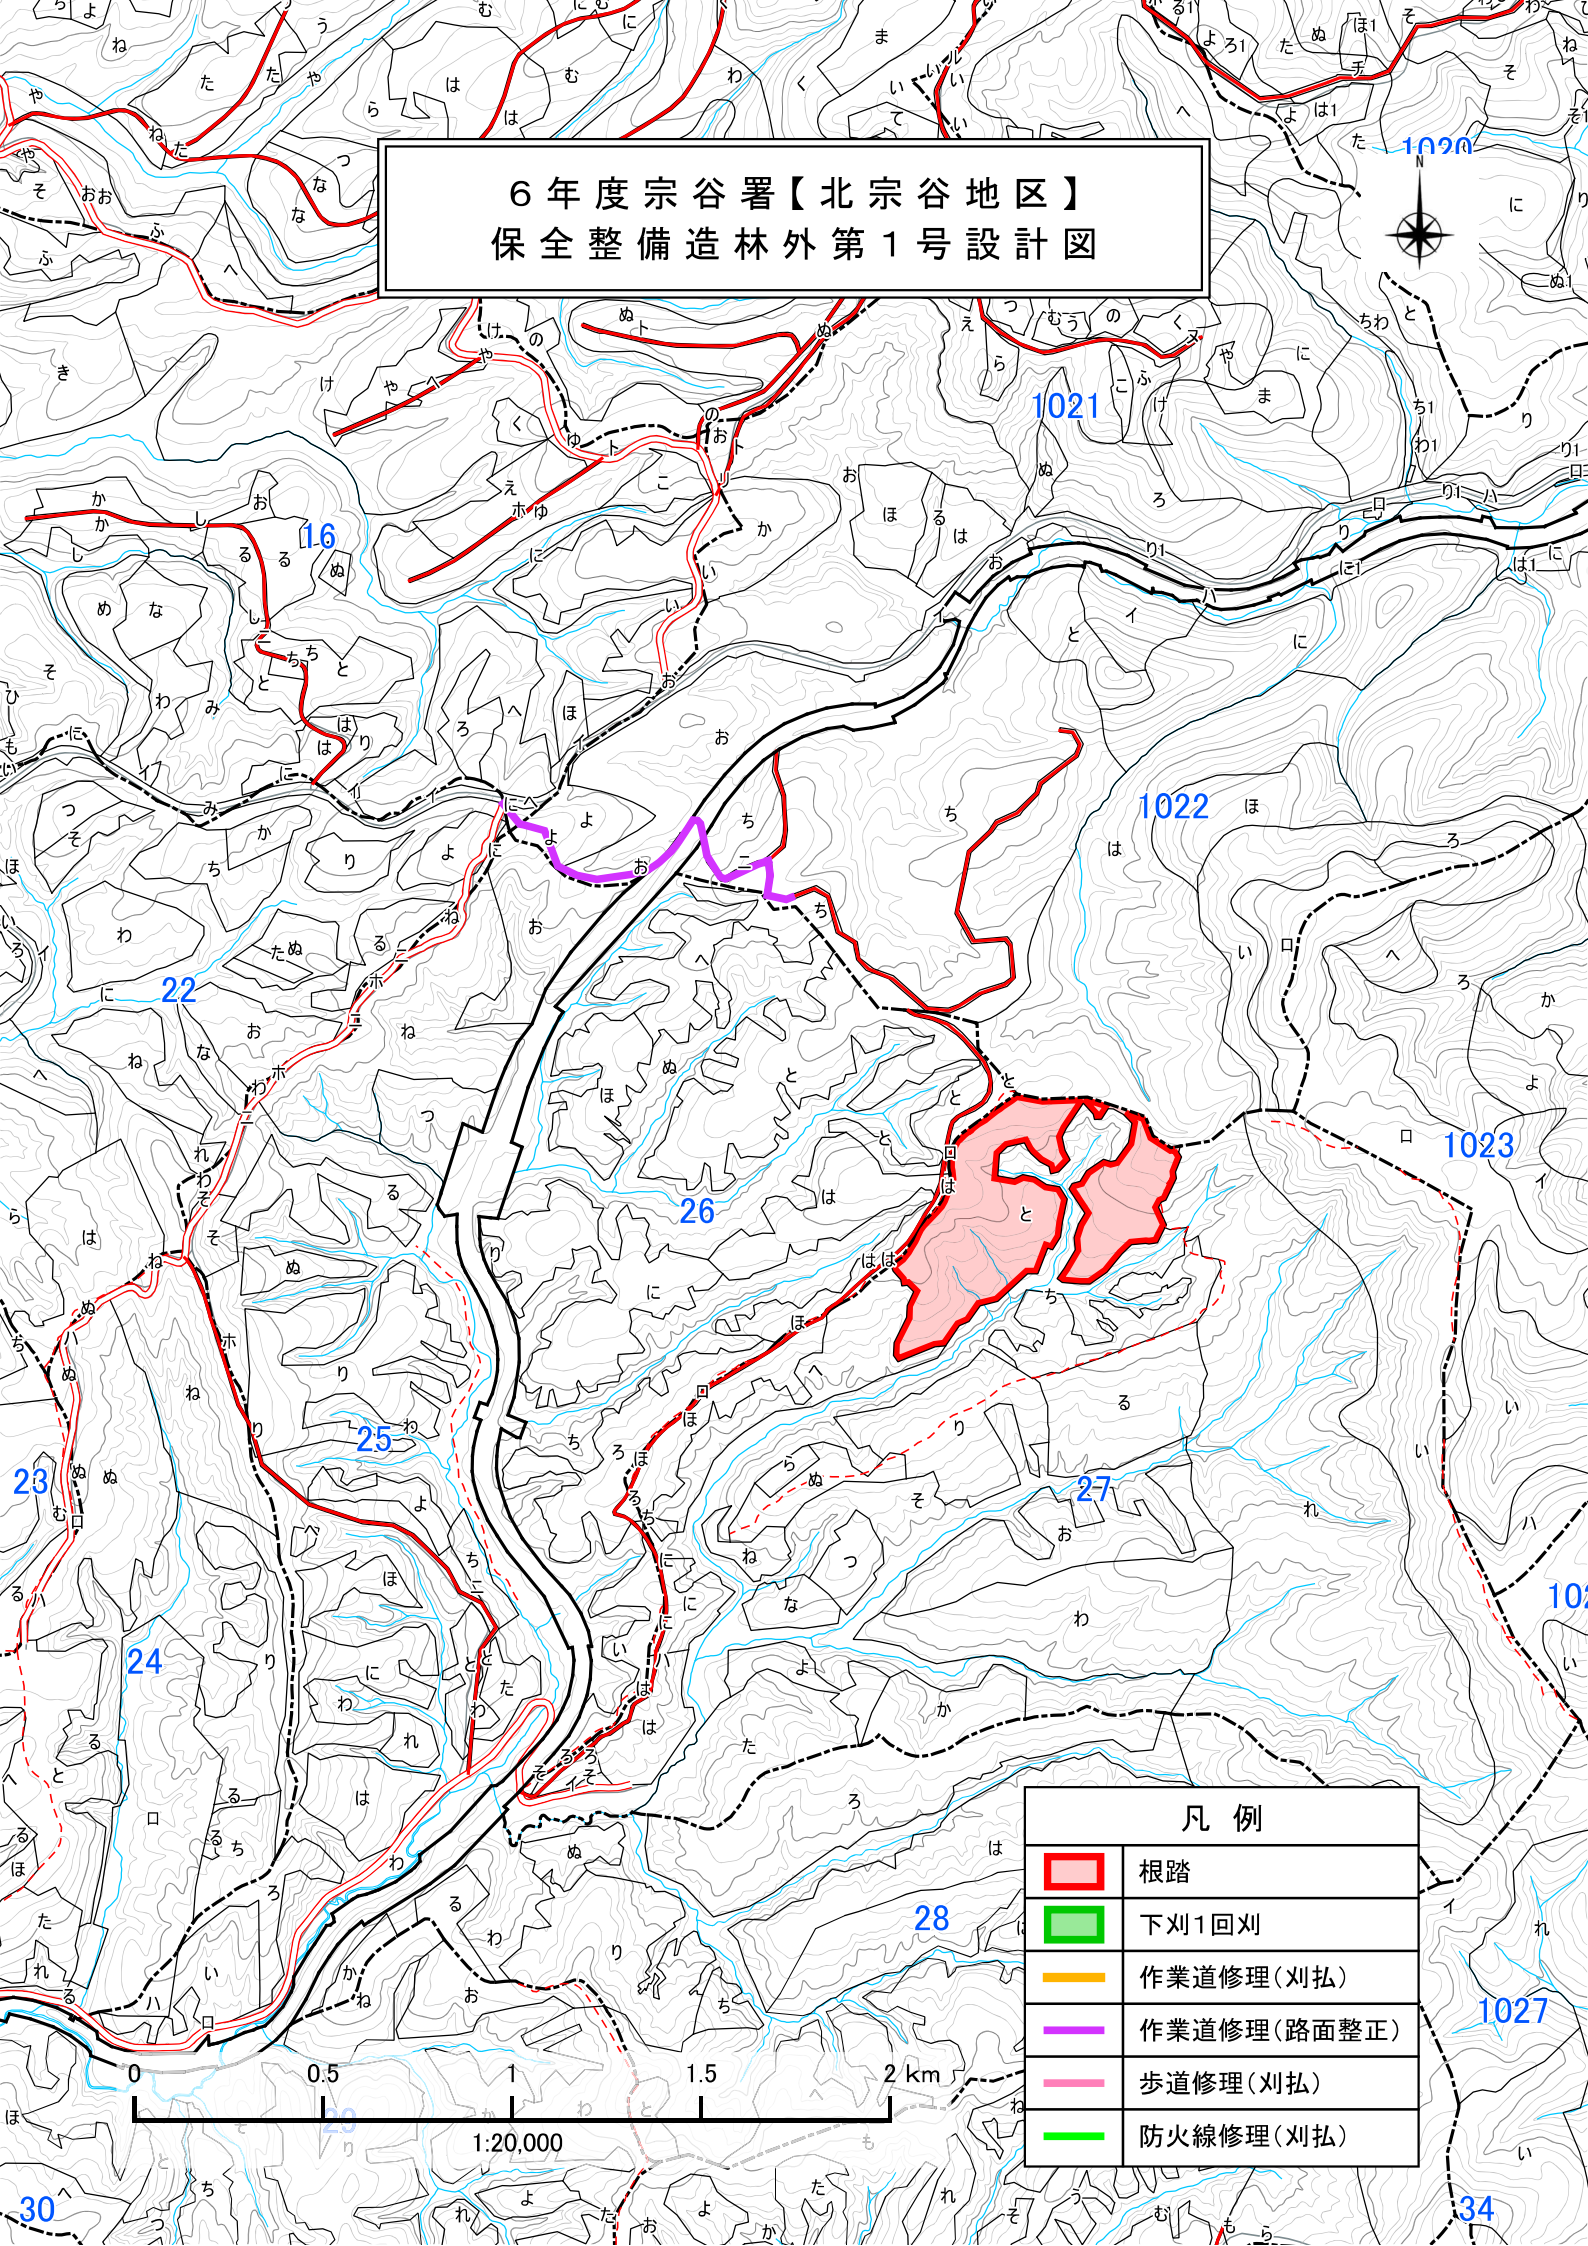

6年度宗谷署【北宗谷地区】
保全整備造林外第1号設計図




凡例	
	根踏
	下刈1回刈
	作業道修理(刈払)
	作業道修理(路面整正)
	歩道修理(刈払)
	防火線修理(刈払)

6年度宗谷署【北宗谷地区】
保全整備造林外第1号設計図

縮尺 1:5,000


凡例	
	根踏
	下刈
	野鼠防除
	除外地

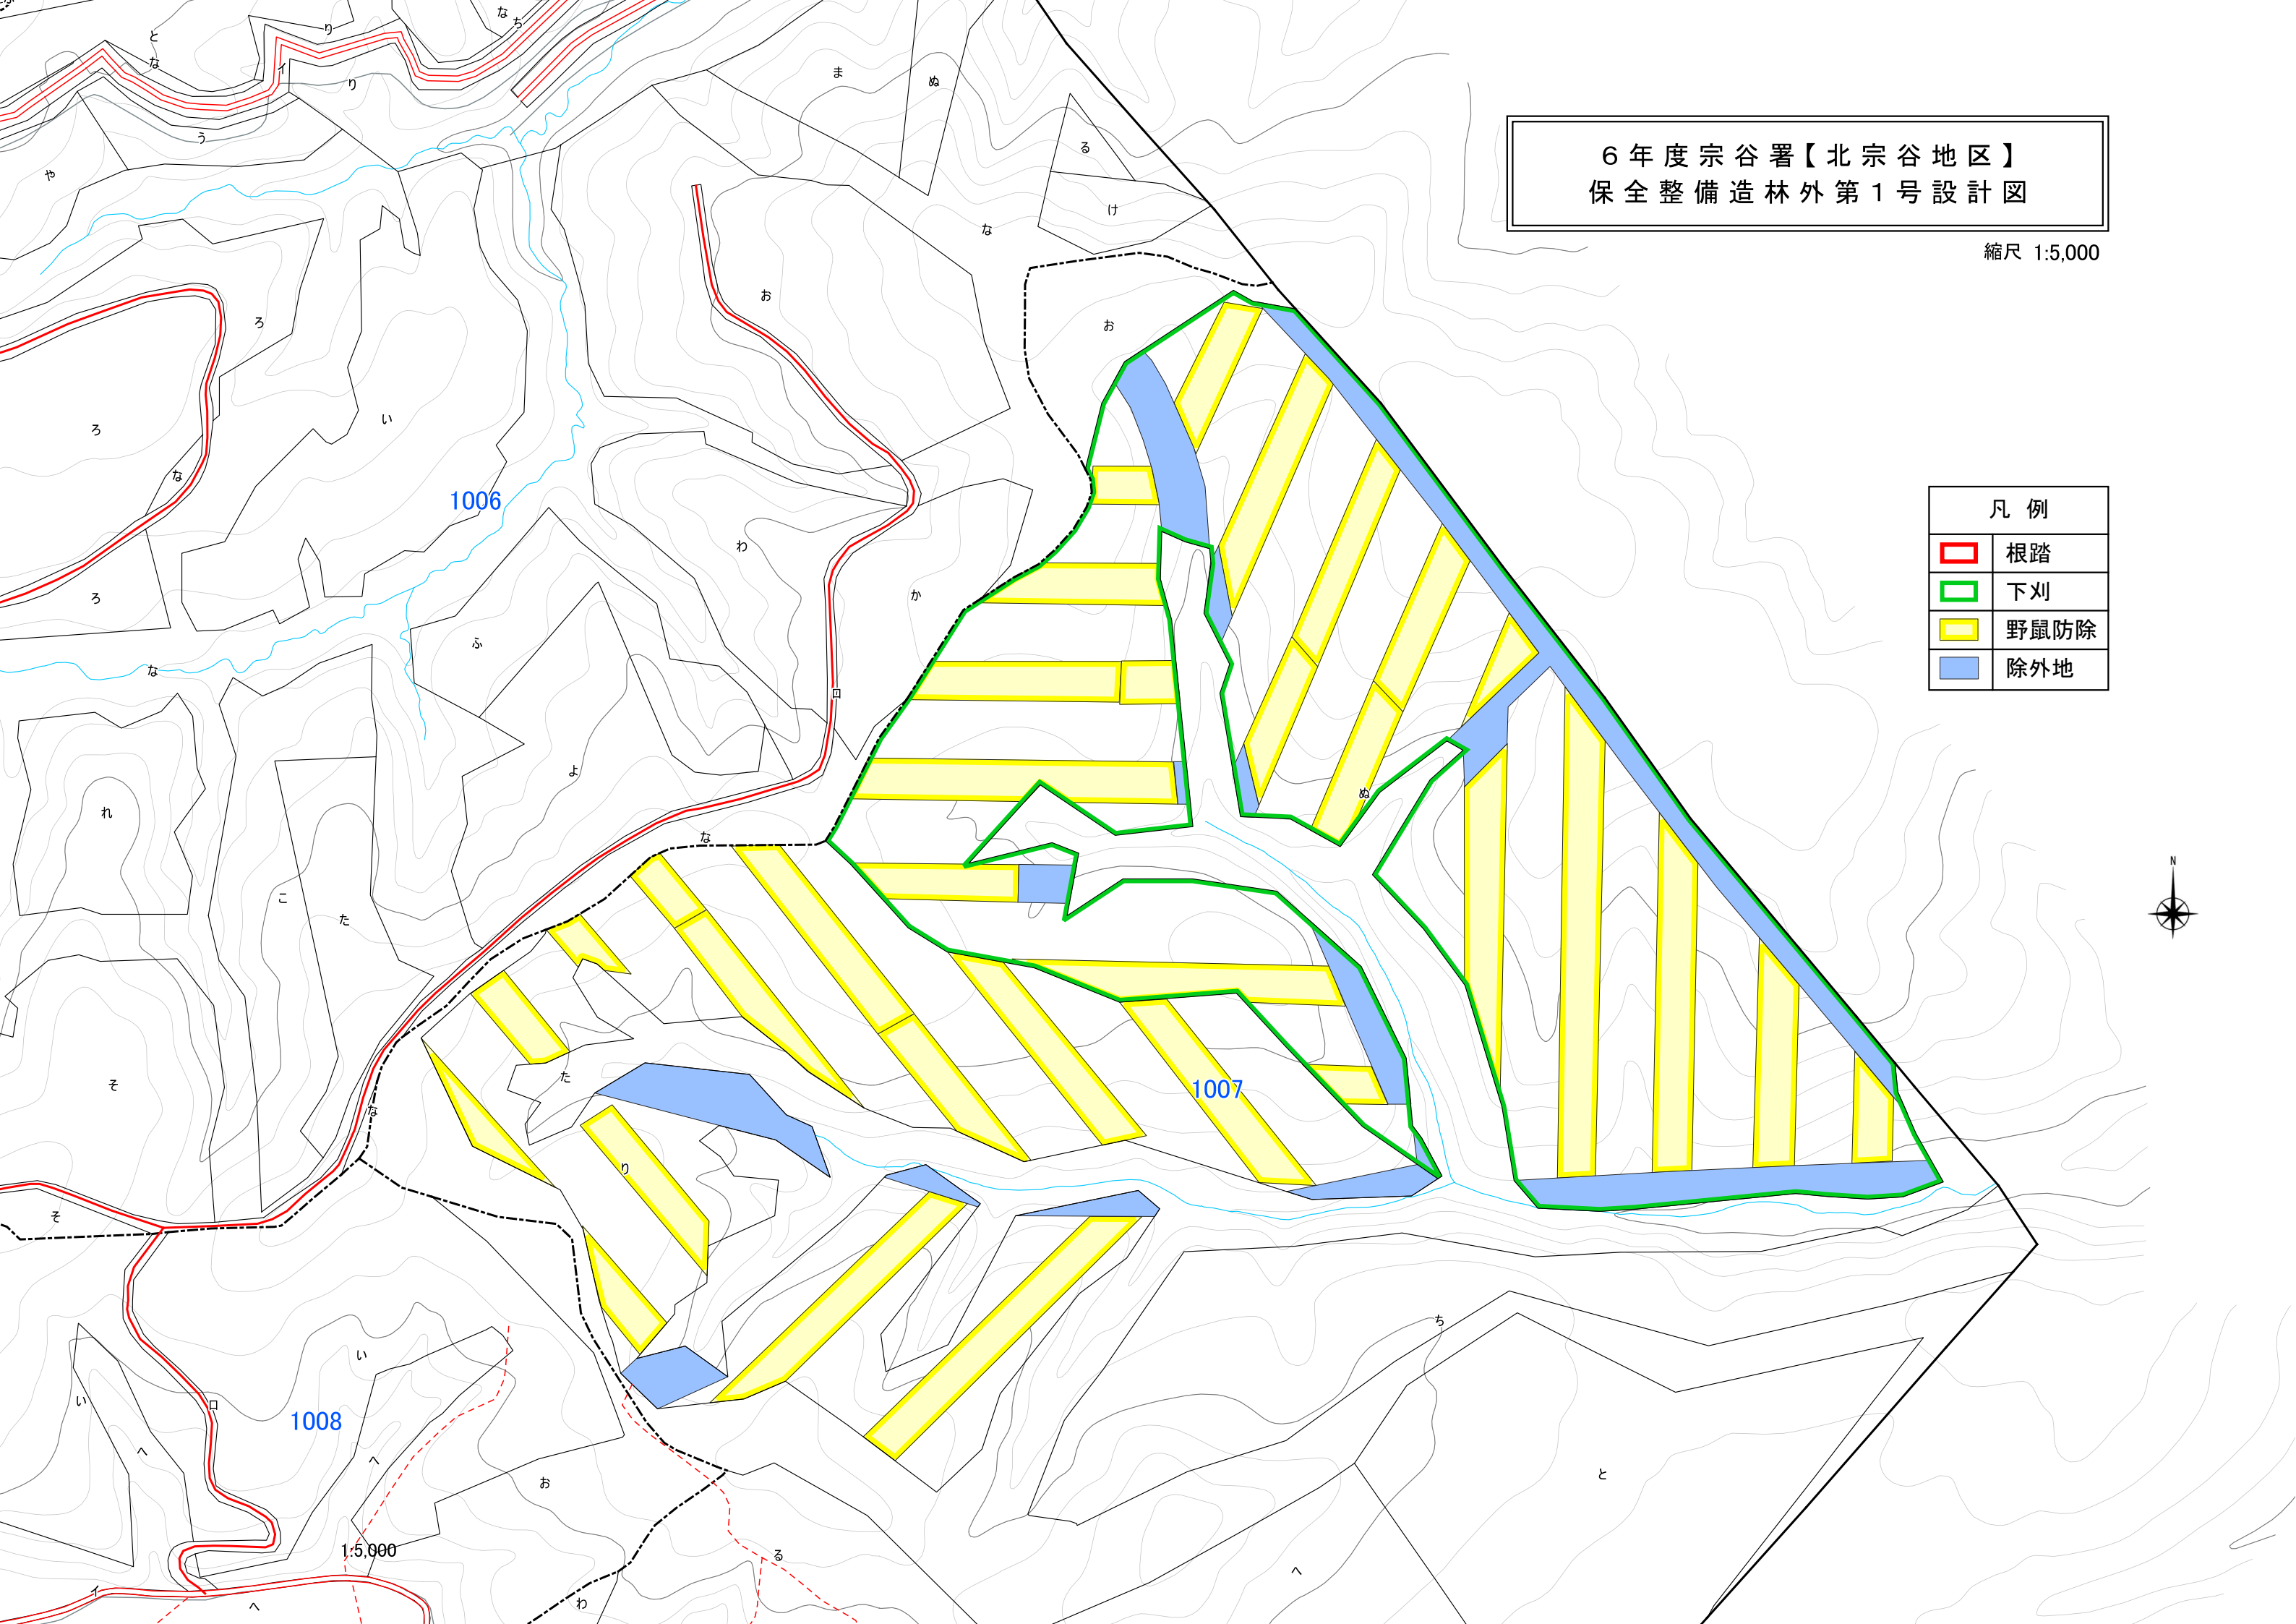

6年度宗谷署【北宗谷地区】
保全整備造林外第1号設計図


縮尺 1:5,000



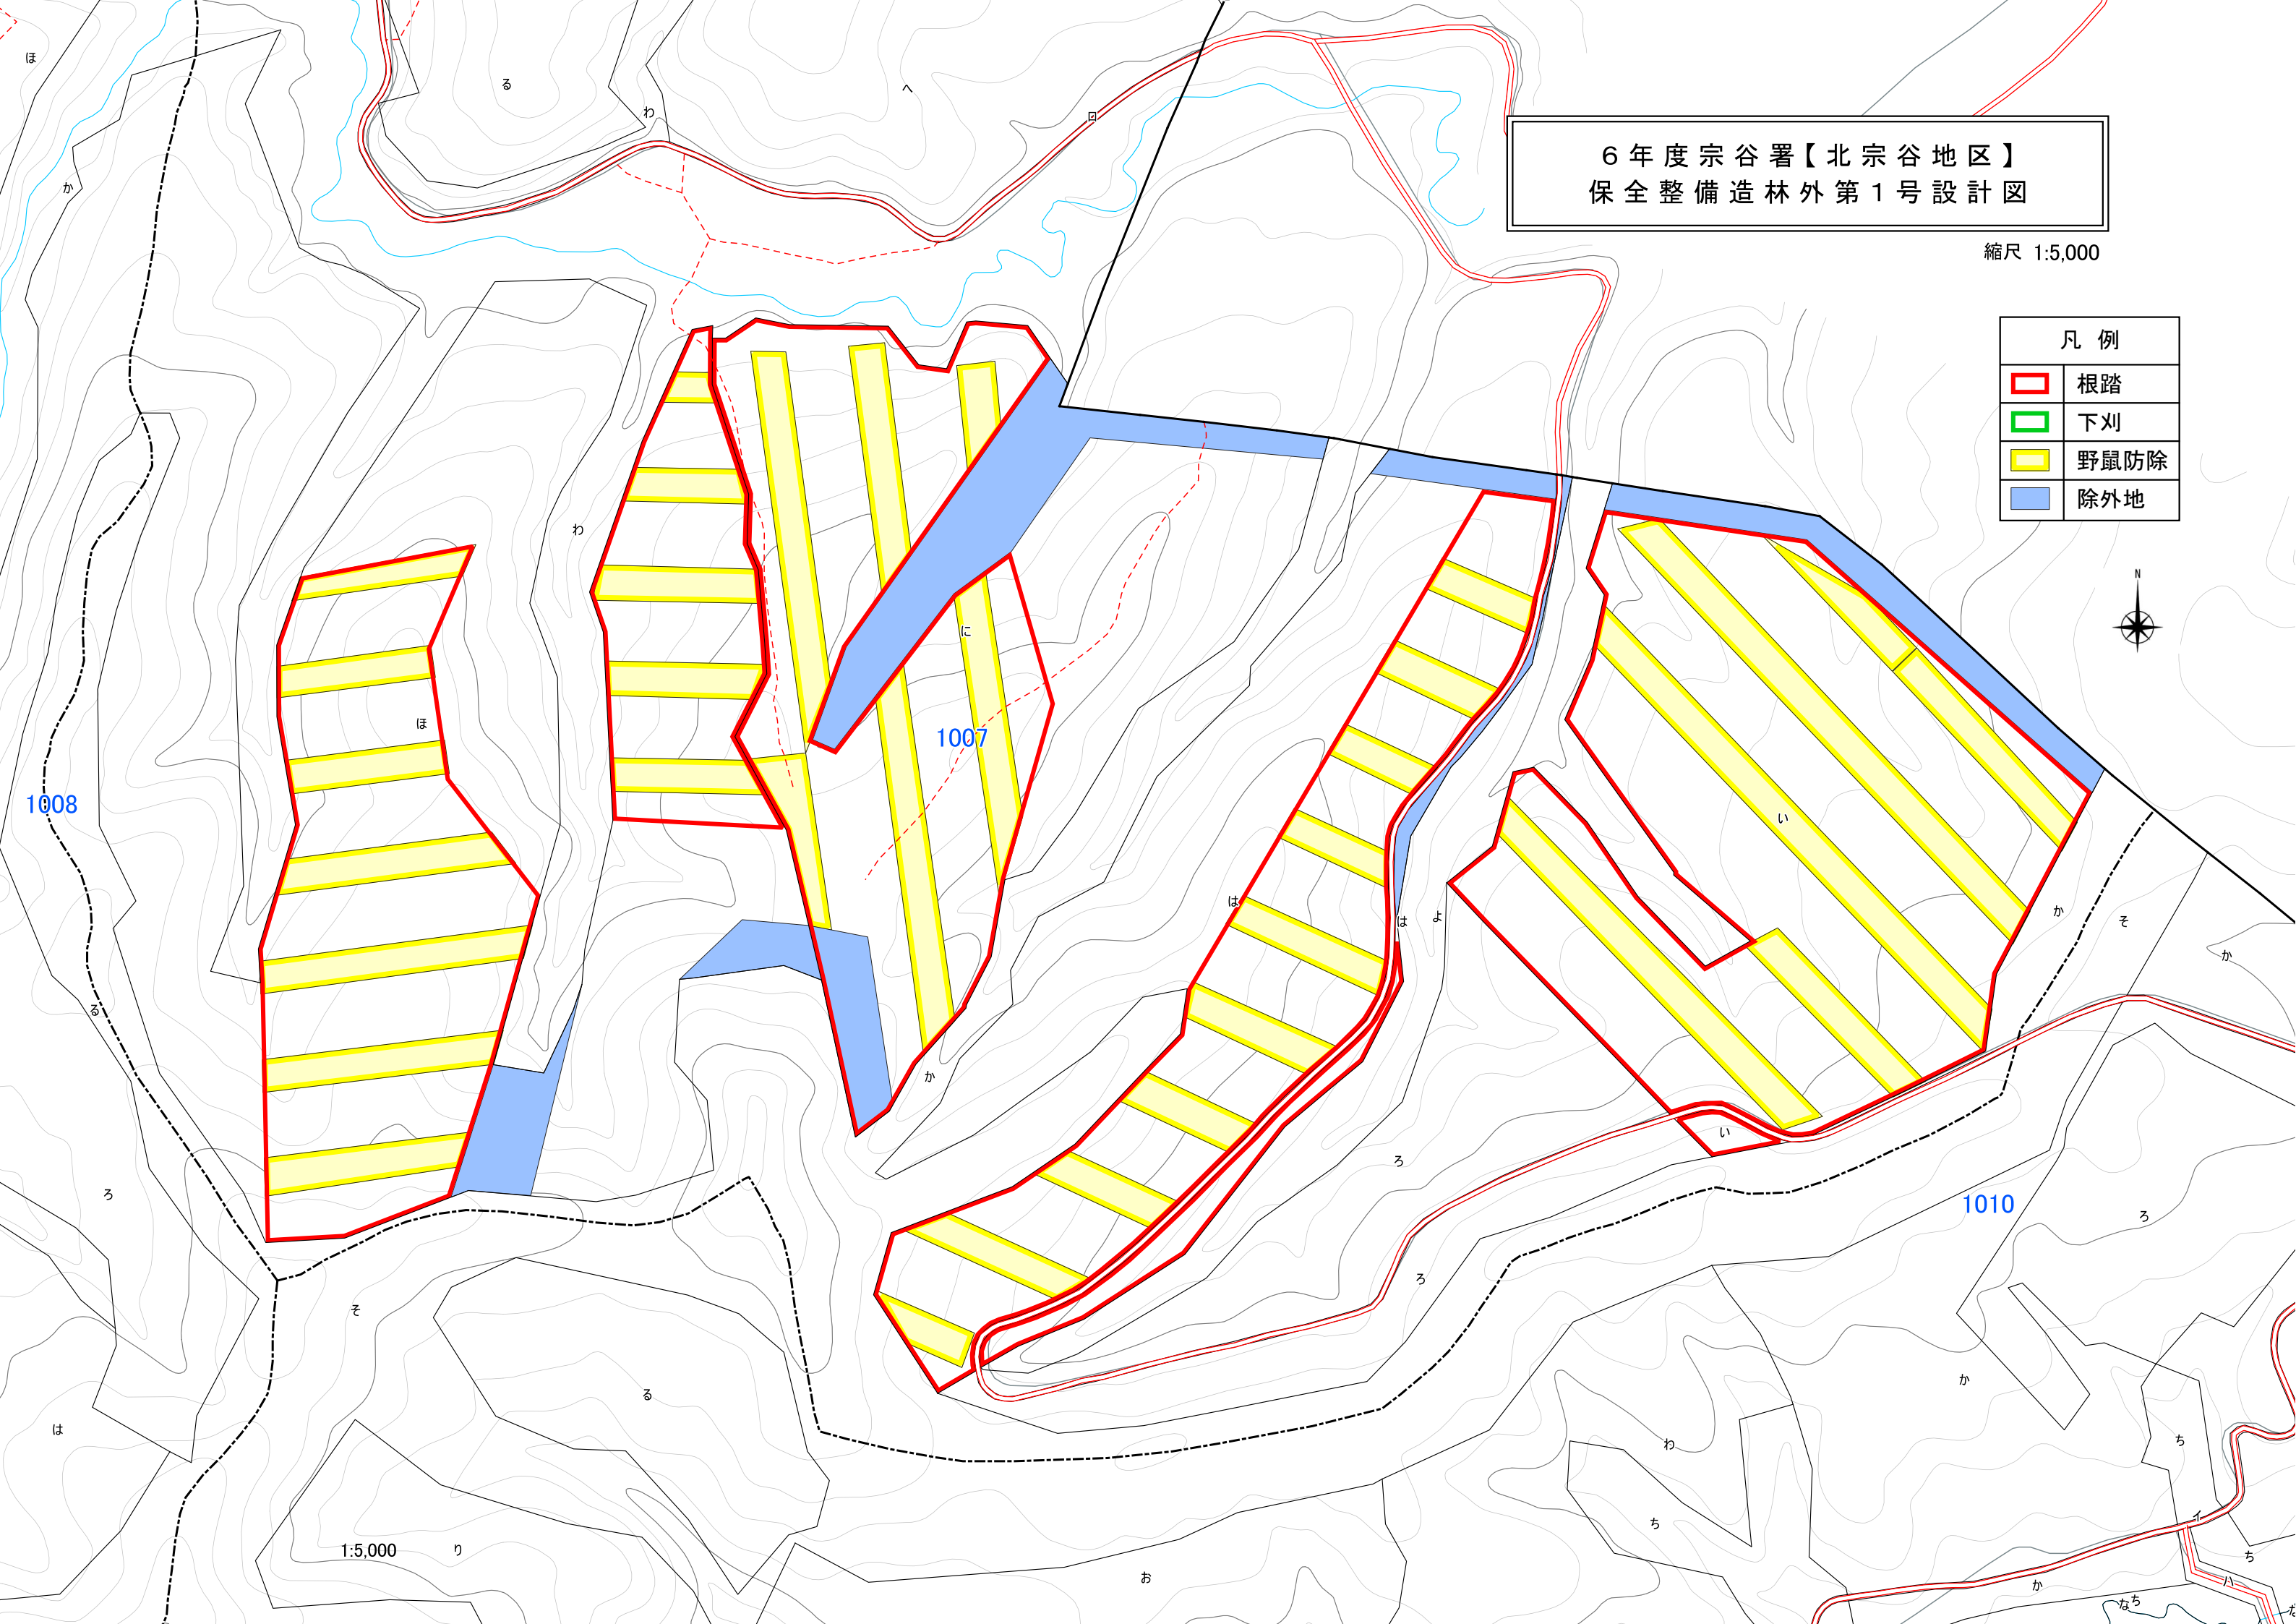



凡例	
	根踏
	下刈
	野鼠防除
	除外地

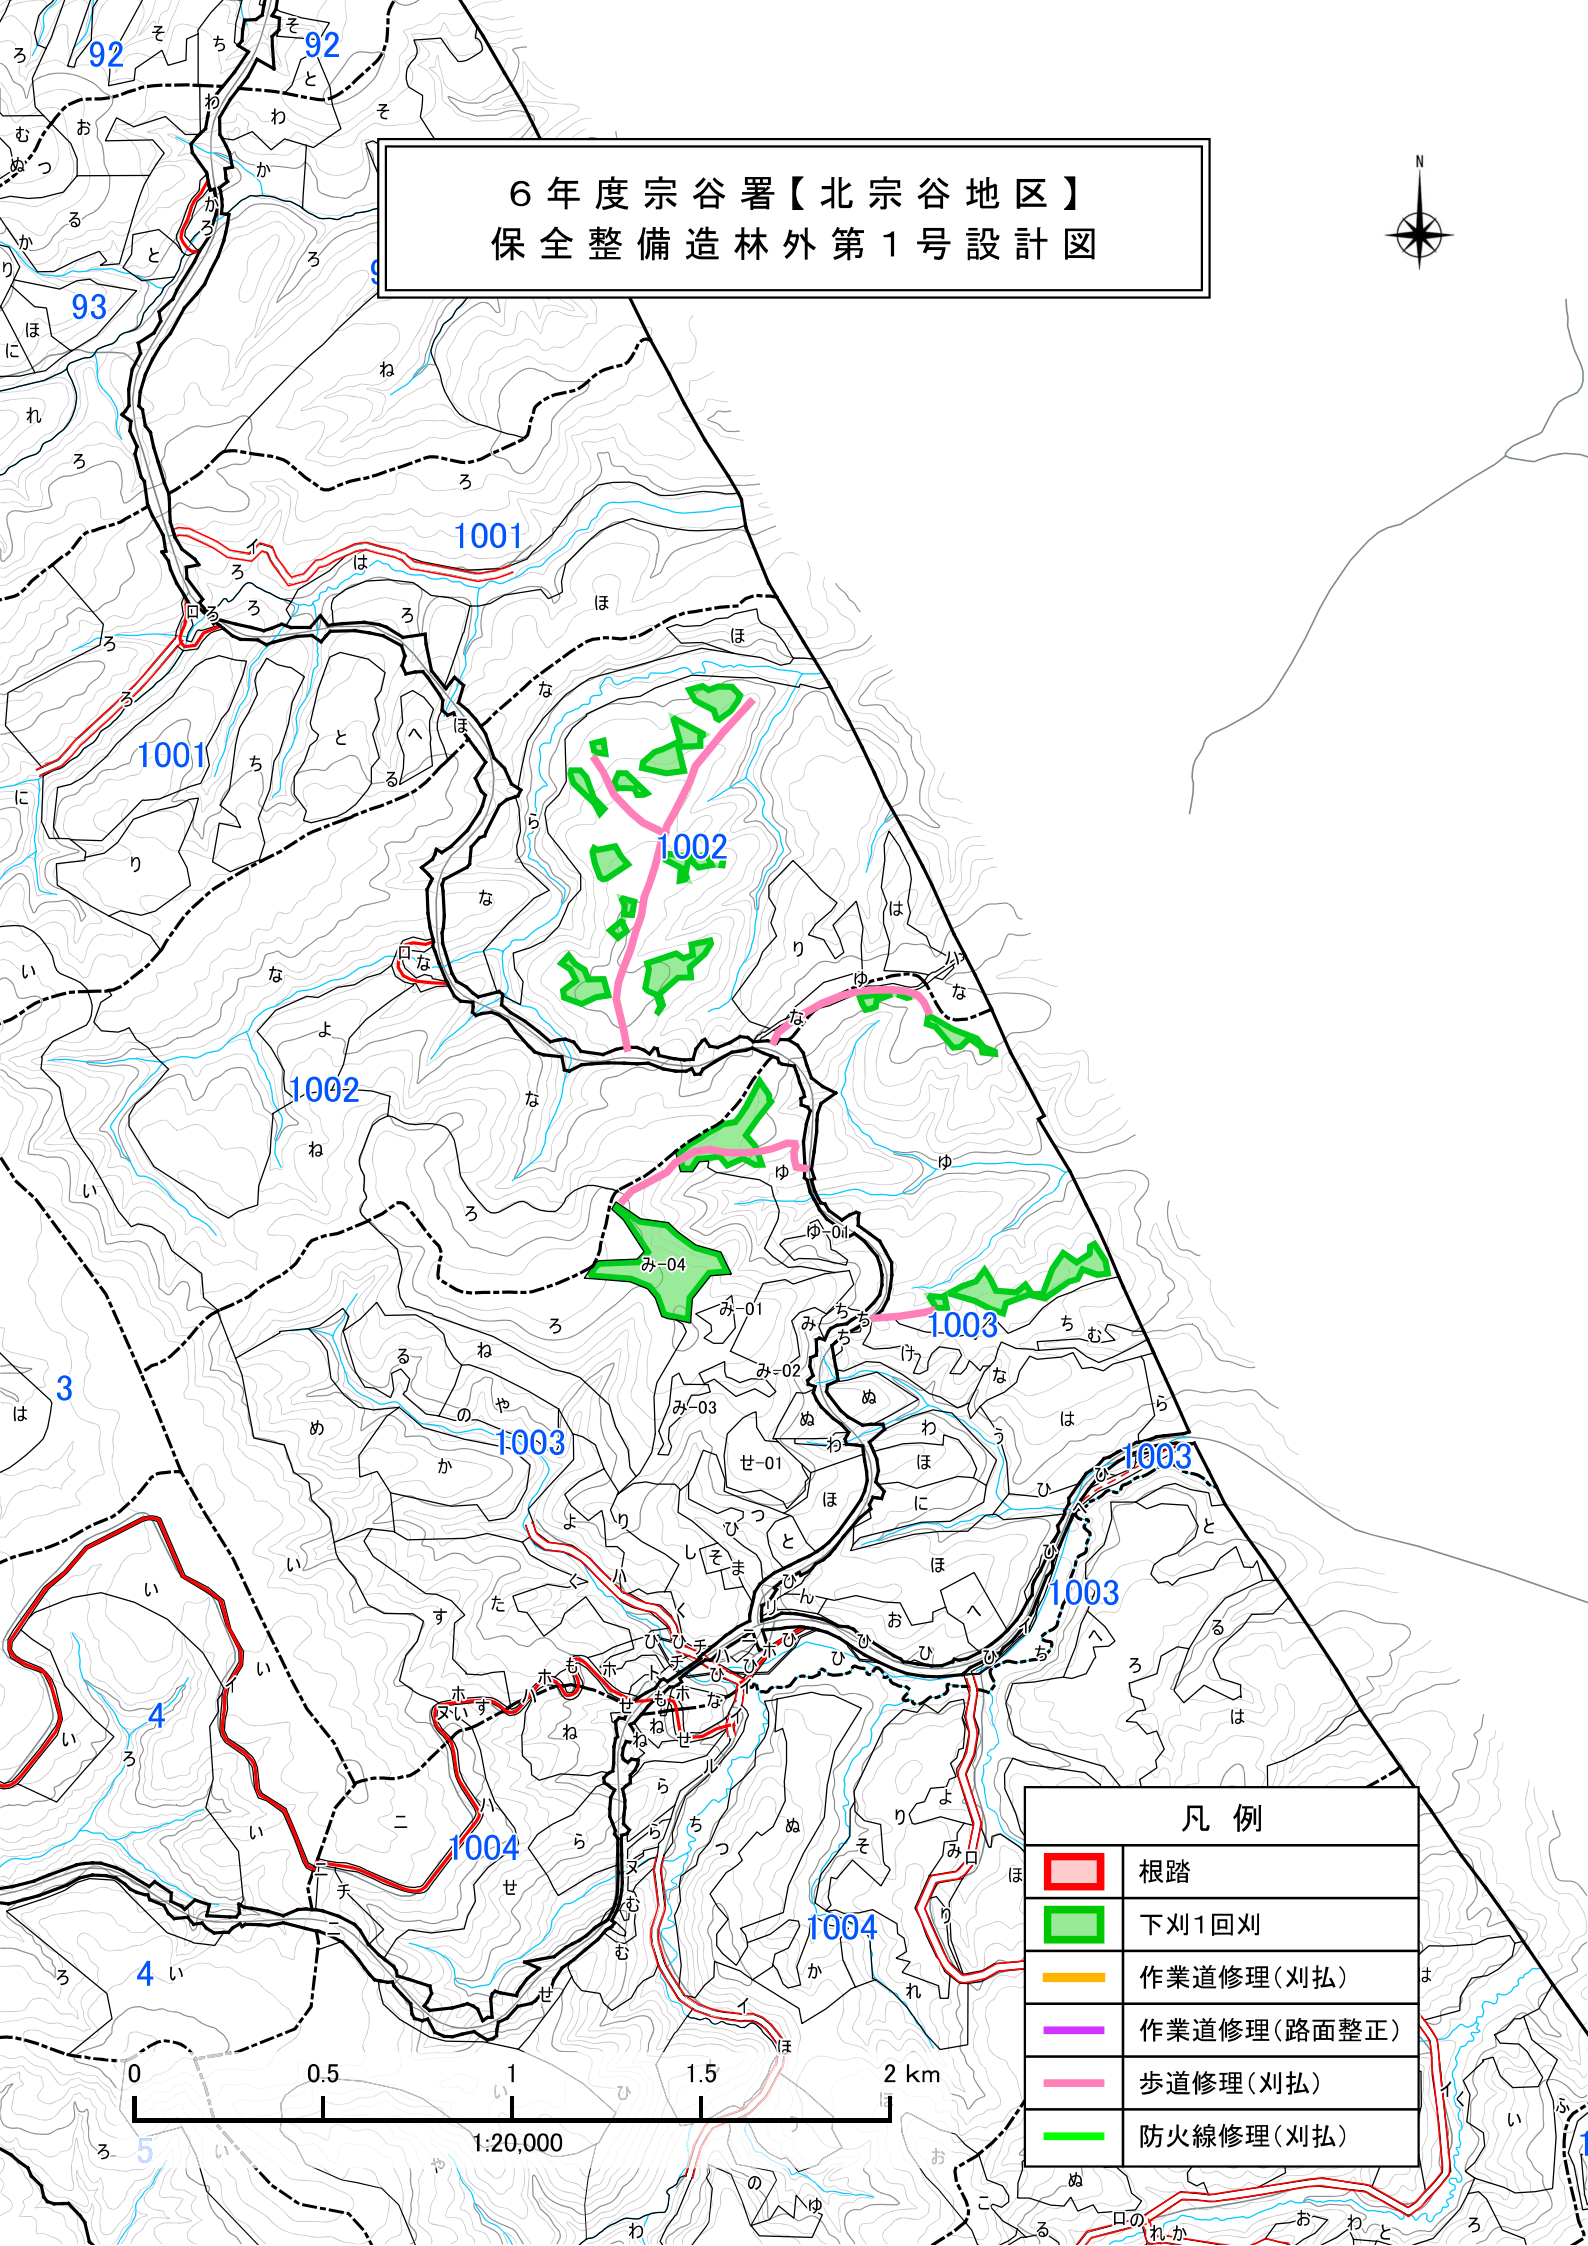


1:5,000


6年度宗谷署【北宗谷地区】
保全整備造林外第1号設計図



凡例	
	根踏
	下刈1回刈
	作業道修理(刈払)
	作業道修理(路面整正)
	歩道修理(刈払)
	防火線修理(刈払)

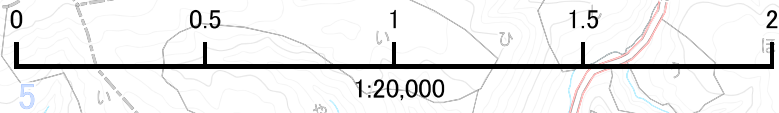

6年度宗谷署【北宗谷地区】
保全整備造林外第1号設計図

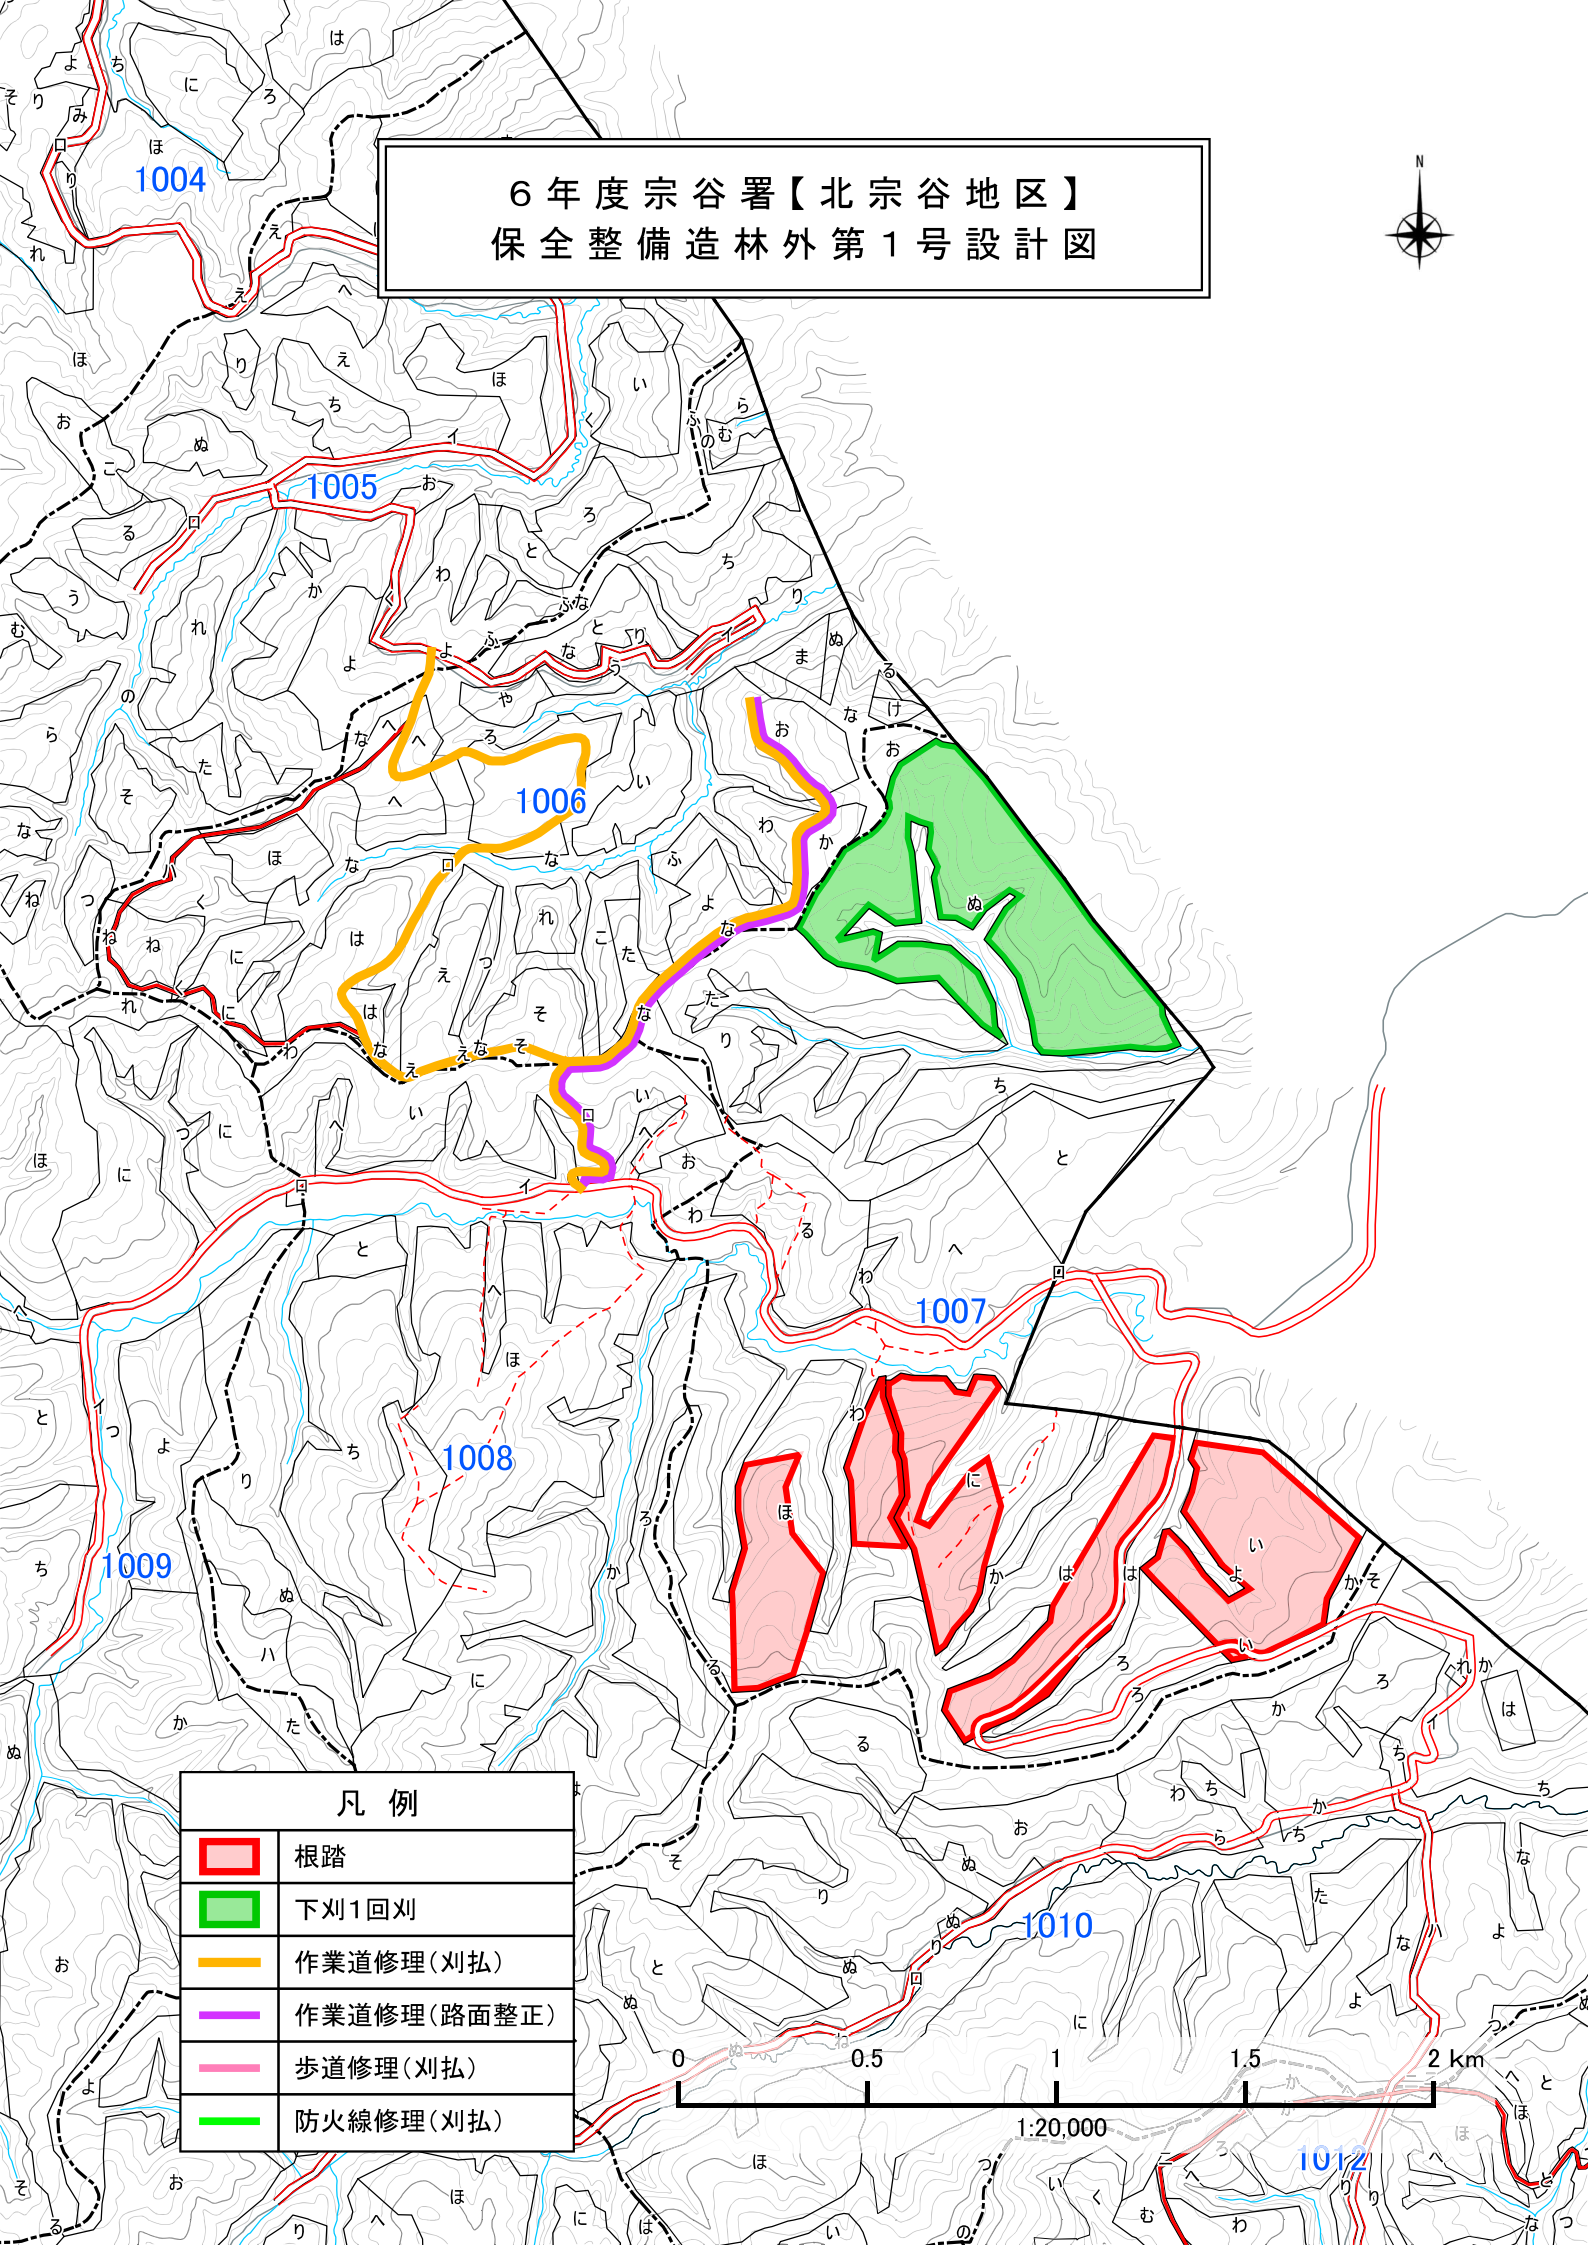


凡例

	根踏
	下刈1回刈
	作業道修理(刈払)
	作業道修理(路面整正)
	歩道修理(刈払)
	防火線修理(刈払)




1:20,000

6年度宗谷署【北宗谷地区】
保全整備造林外第1号設計図

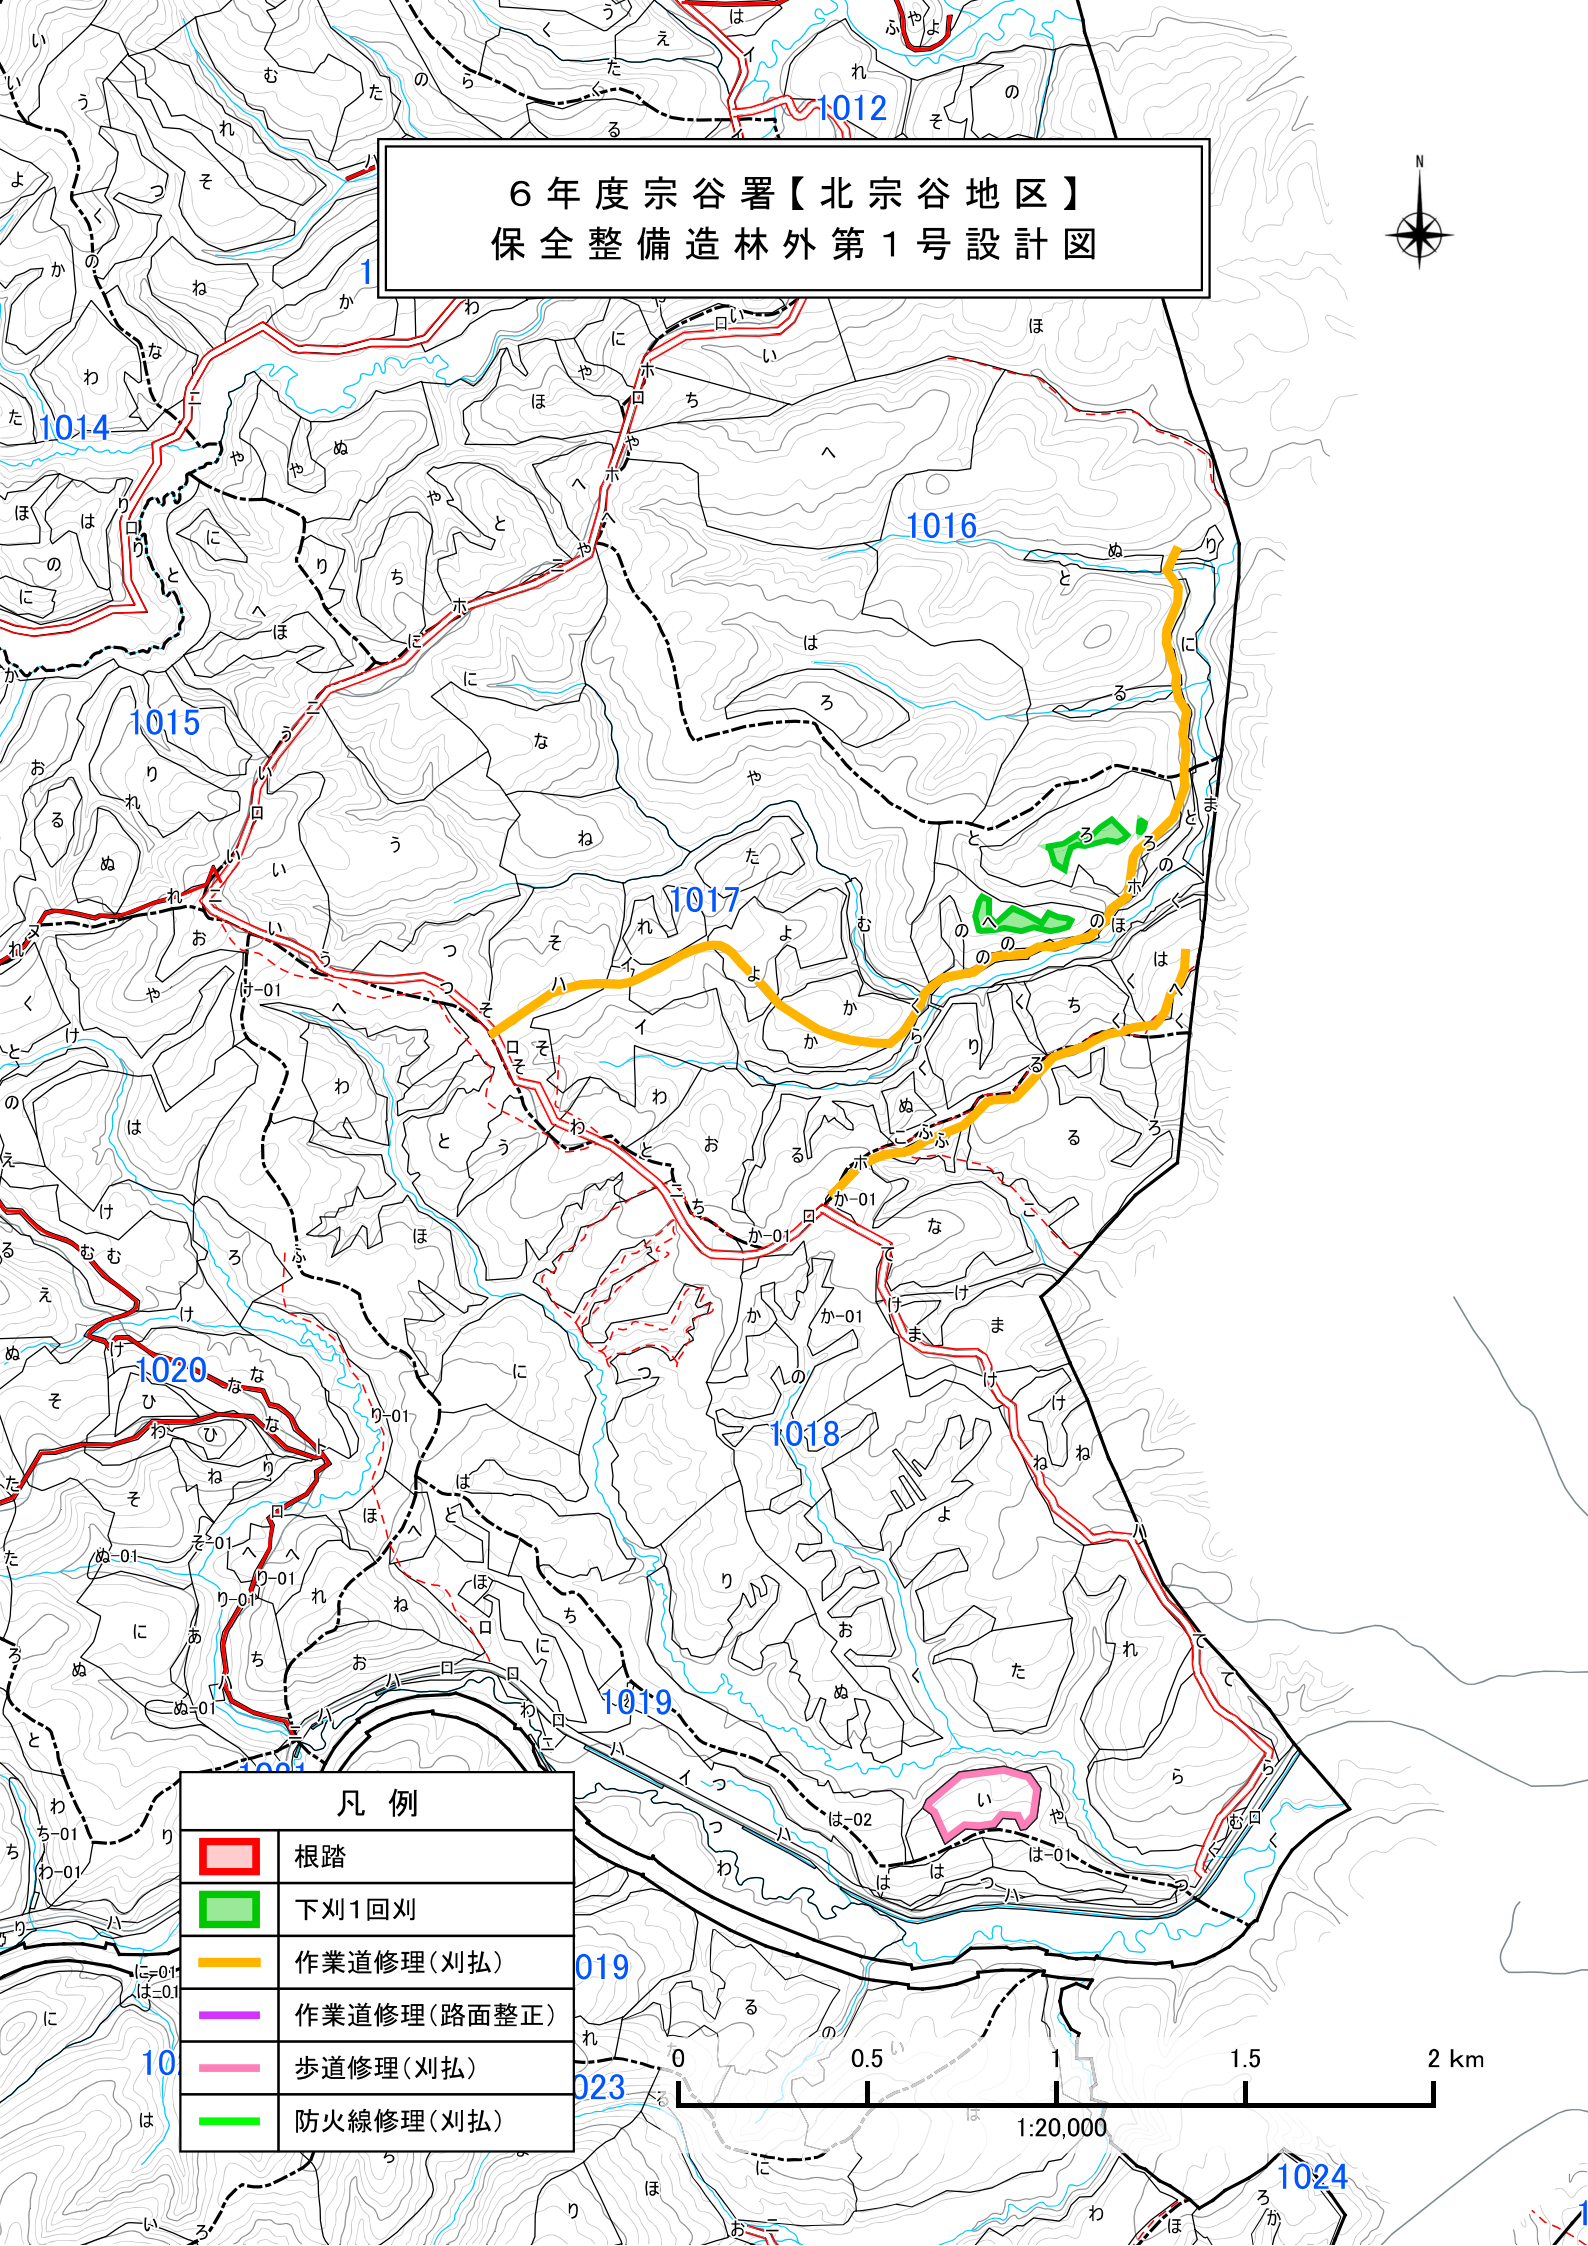

凡例






	根踏
	下刈1回刈
	作業道修理(刈払)
	作業道修理(路面整正)
	歩道修理(刈払)
	防火線修理(刈払)

1:20,000

1024

6年度宗谷署【北宗谷地区】
保全整備造林外第1号設計図



凡例	
	根踏
	下刈1回刈
	作業道修理(刈払)
	作業道修理(路面整正)
	歩道修理(刈払)
	防火線修理(刈払)

