


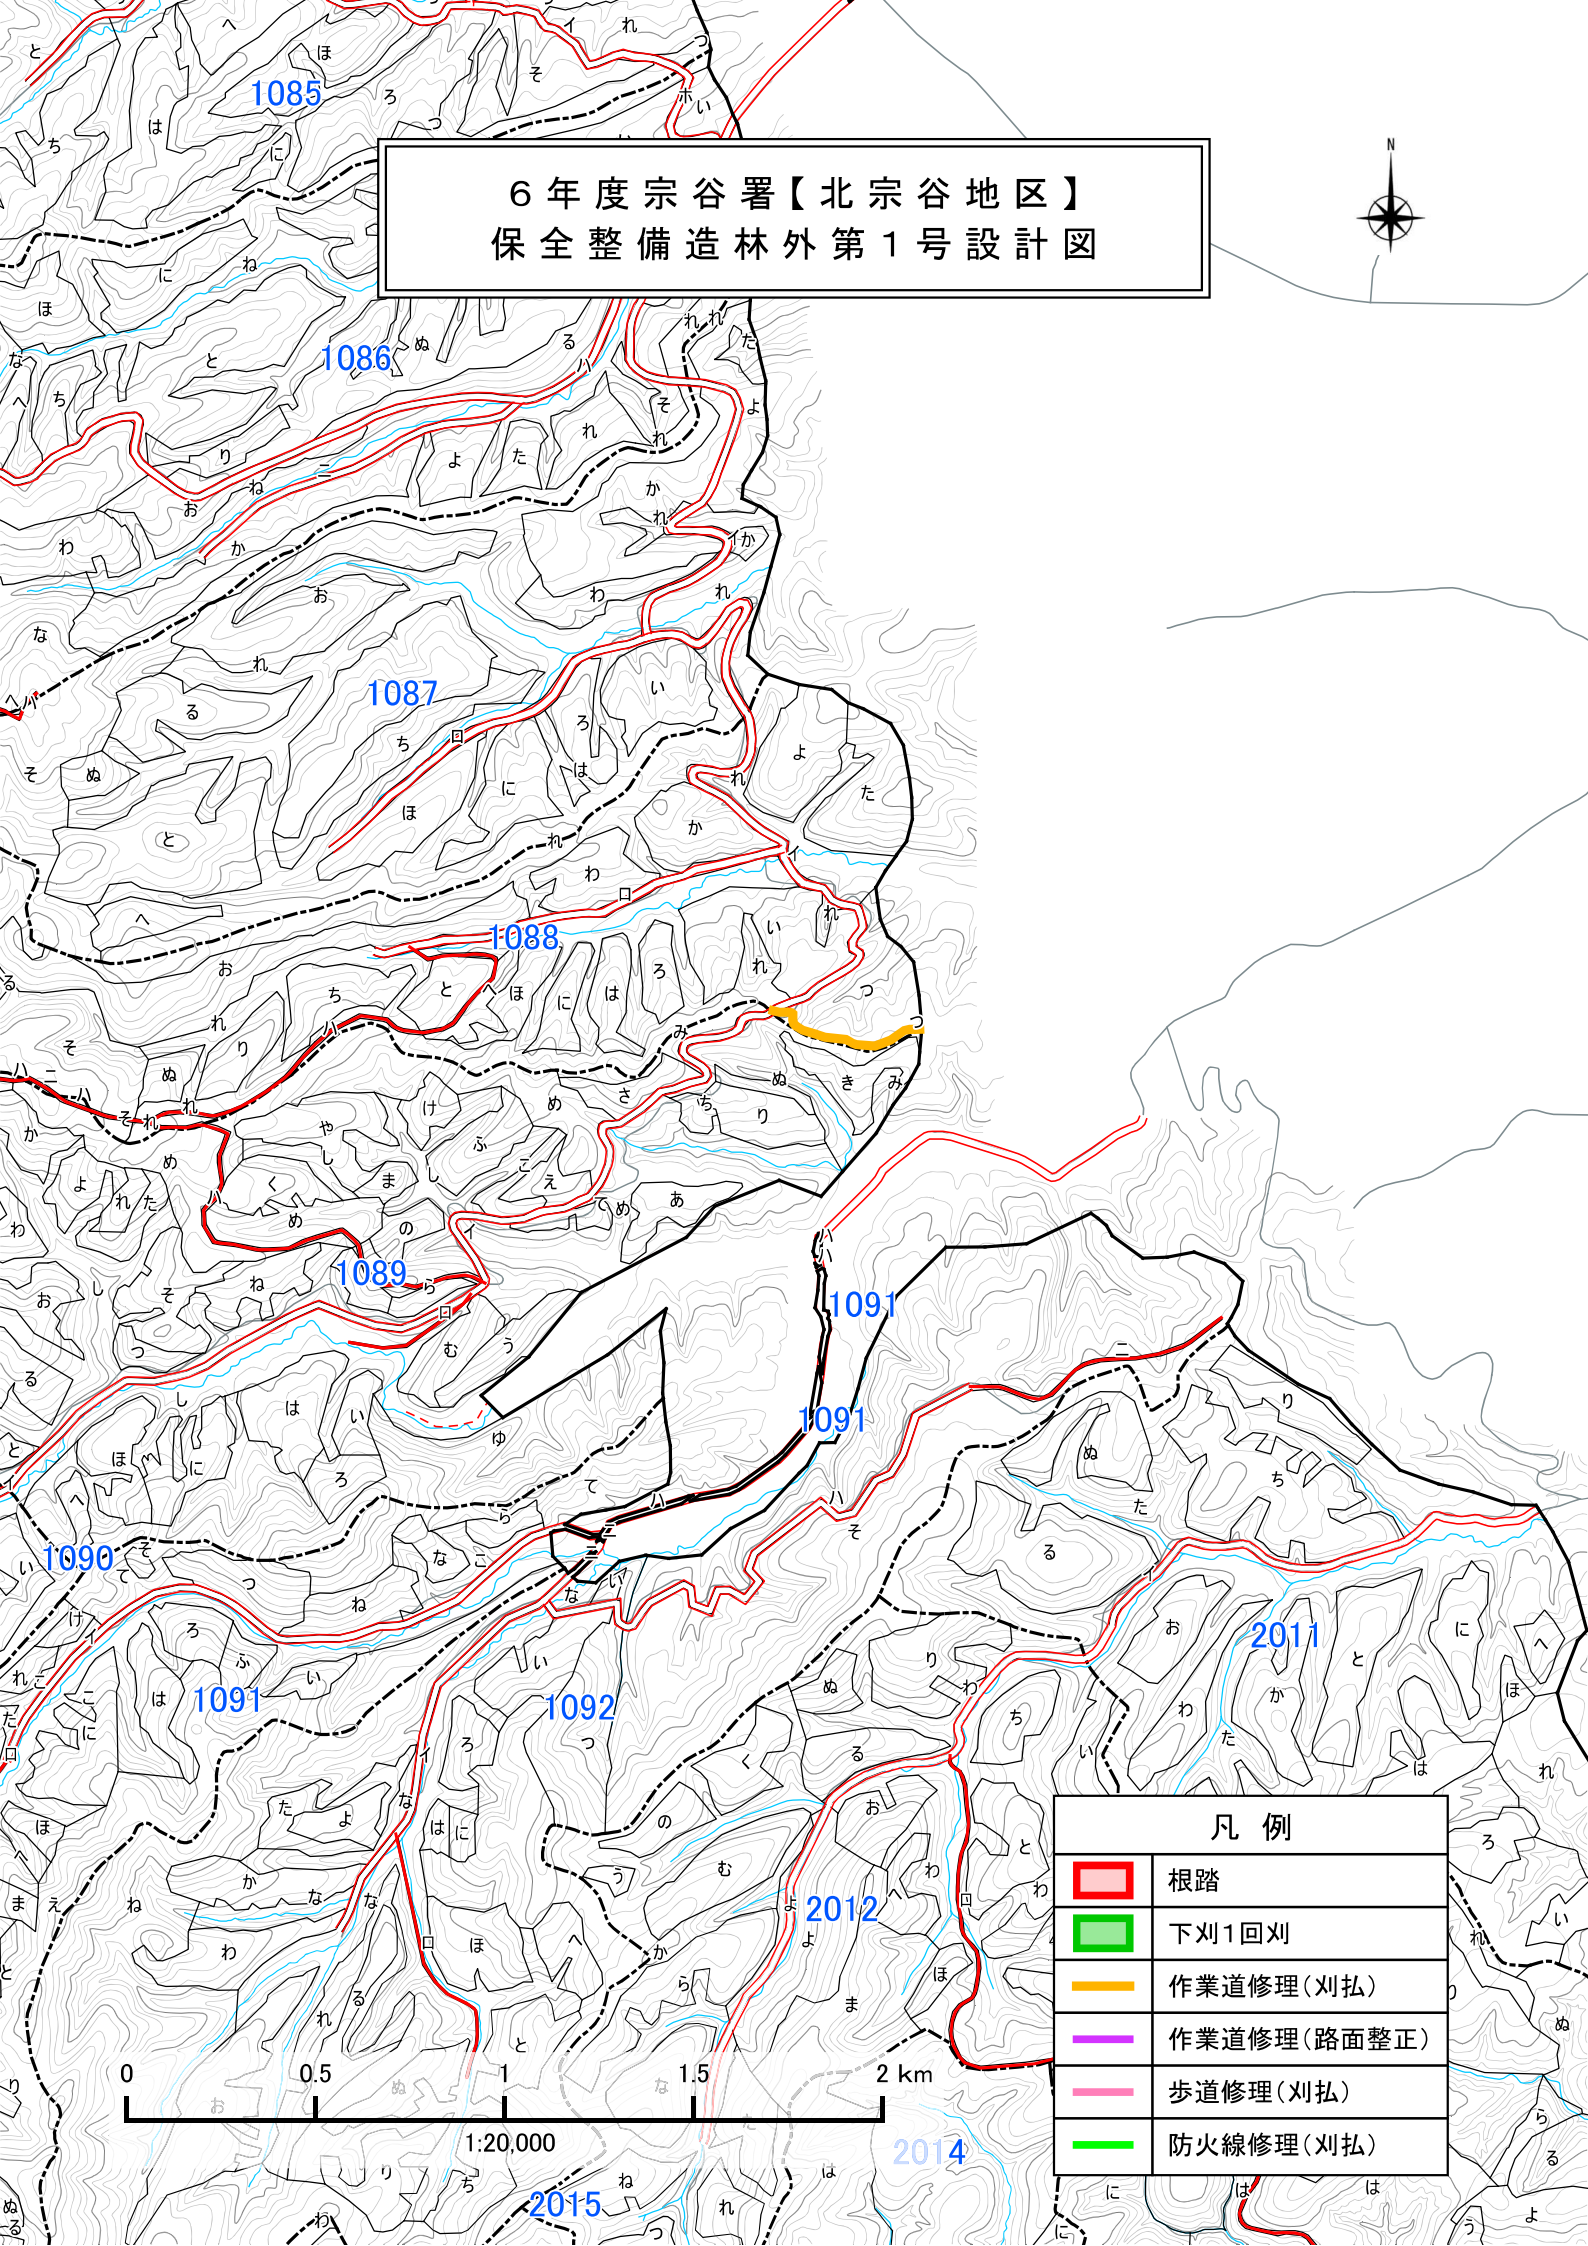


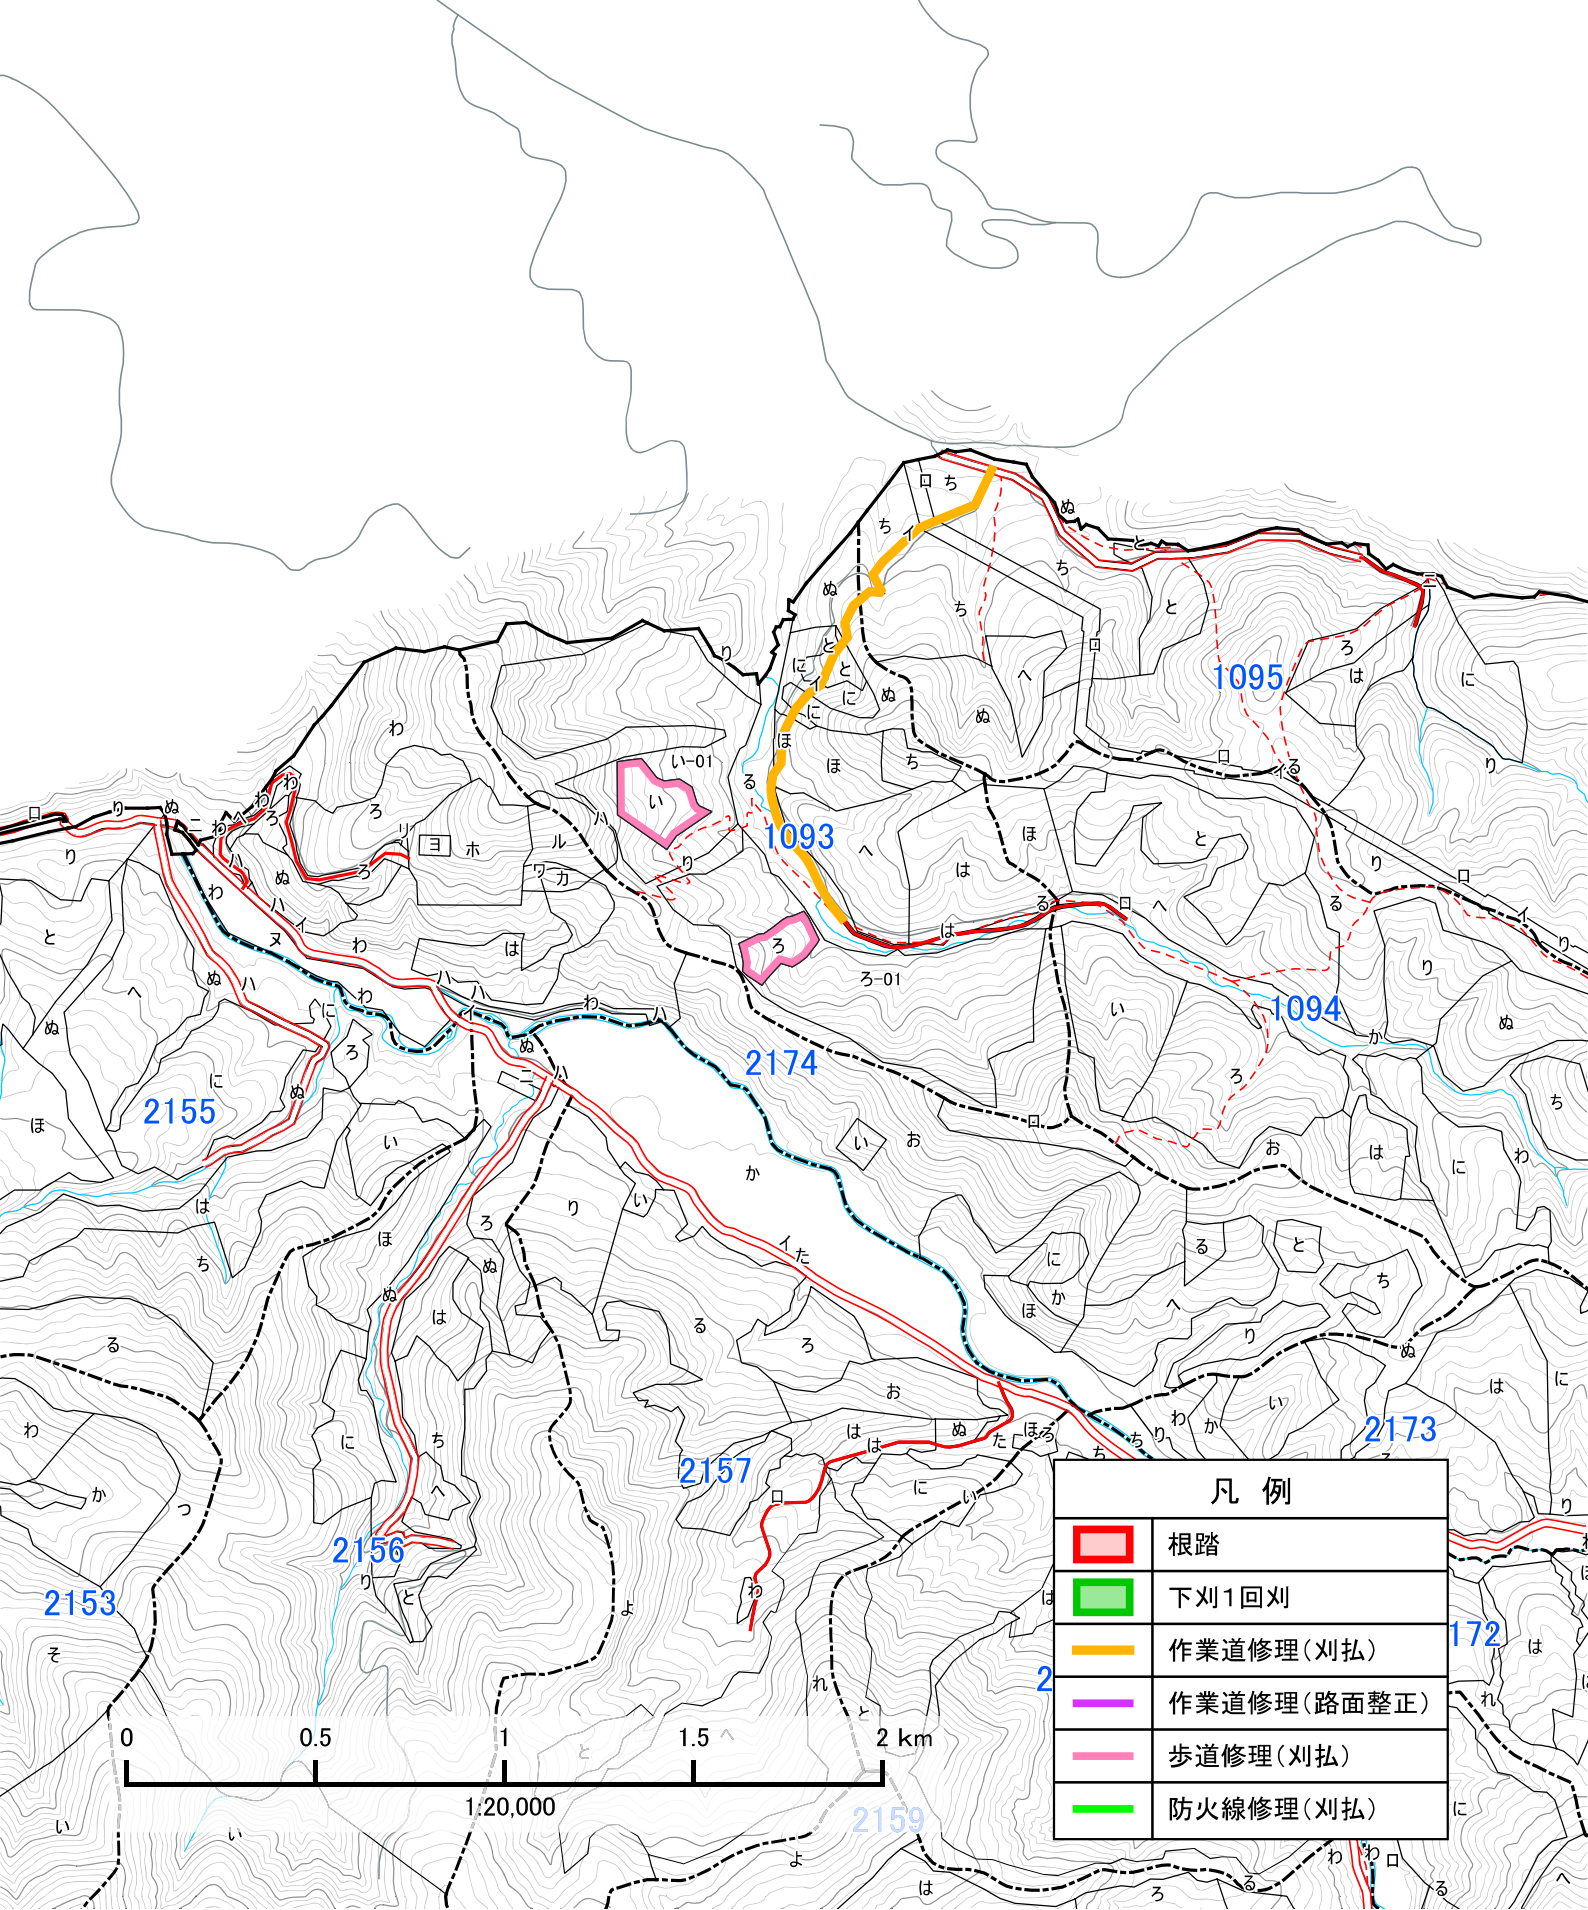
6年度宗谷署【北宗谷地区】
保全整備造林外第1号設計図



1:20,000

| 凡例 | |
|---|-------------|
|  | 根踏 |
|  | 下刈1回刈 |
|  | 作業道修理(刈払) |
|  | 作業道修理(路面整正) |
|  | 歩道修理(刈払) |
|  | 防火線修理(刈払) |

6年度宗谷署【北宗谷地区】
保全整備造林外第1号設計図





| 凡例 | |
|---|-------------|
|  | 根踏 |
|  | 下刈1回刈 |
|  | 作業道修理(刈払) |
|  | 作業道修理(路面整正) |
|  | 歩道修理(刈払) |
|  | 防火線修理(刈払) |


6年度宗谷署【北宗谷地区】 保全整備造林第1号設計図



| 凡例 | |
|----|-------------|
| | 根踏 |
| | 下刈1回刈 |
| | 作業道修理(XI払) |
| | 作業道修理(路面整形) |
| | 歩道修理(XI払) |
| | 防火線修理(XI払) |

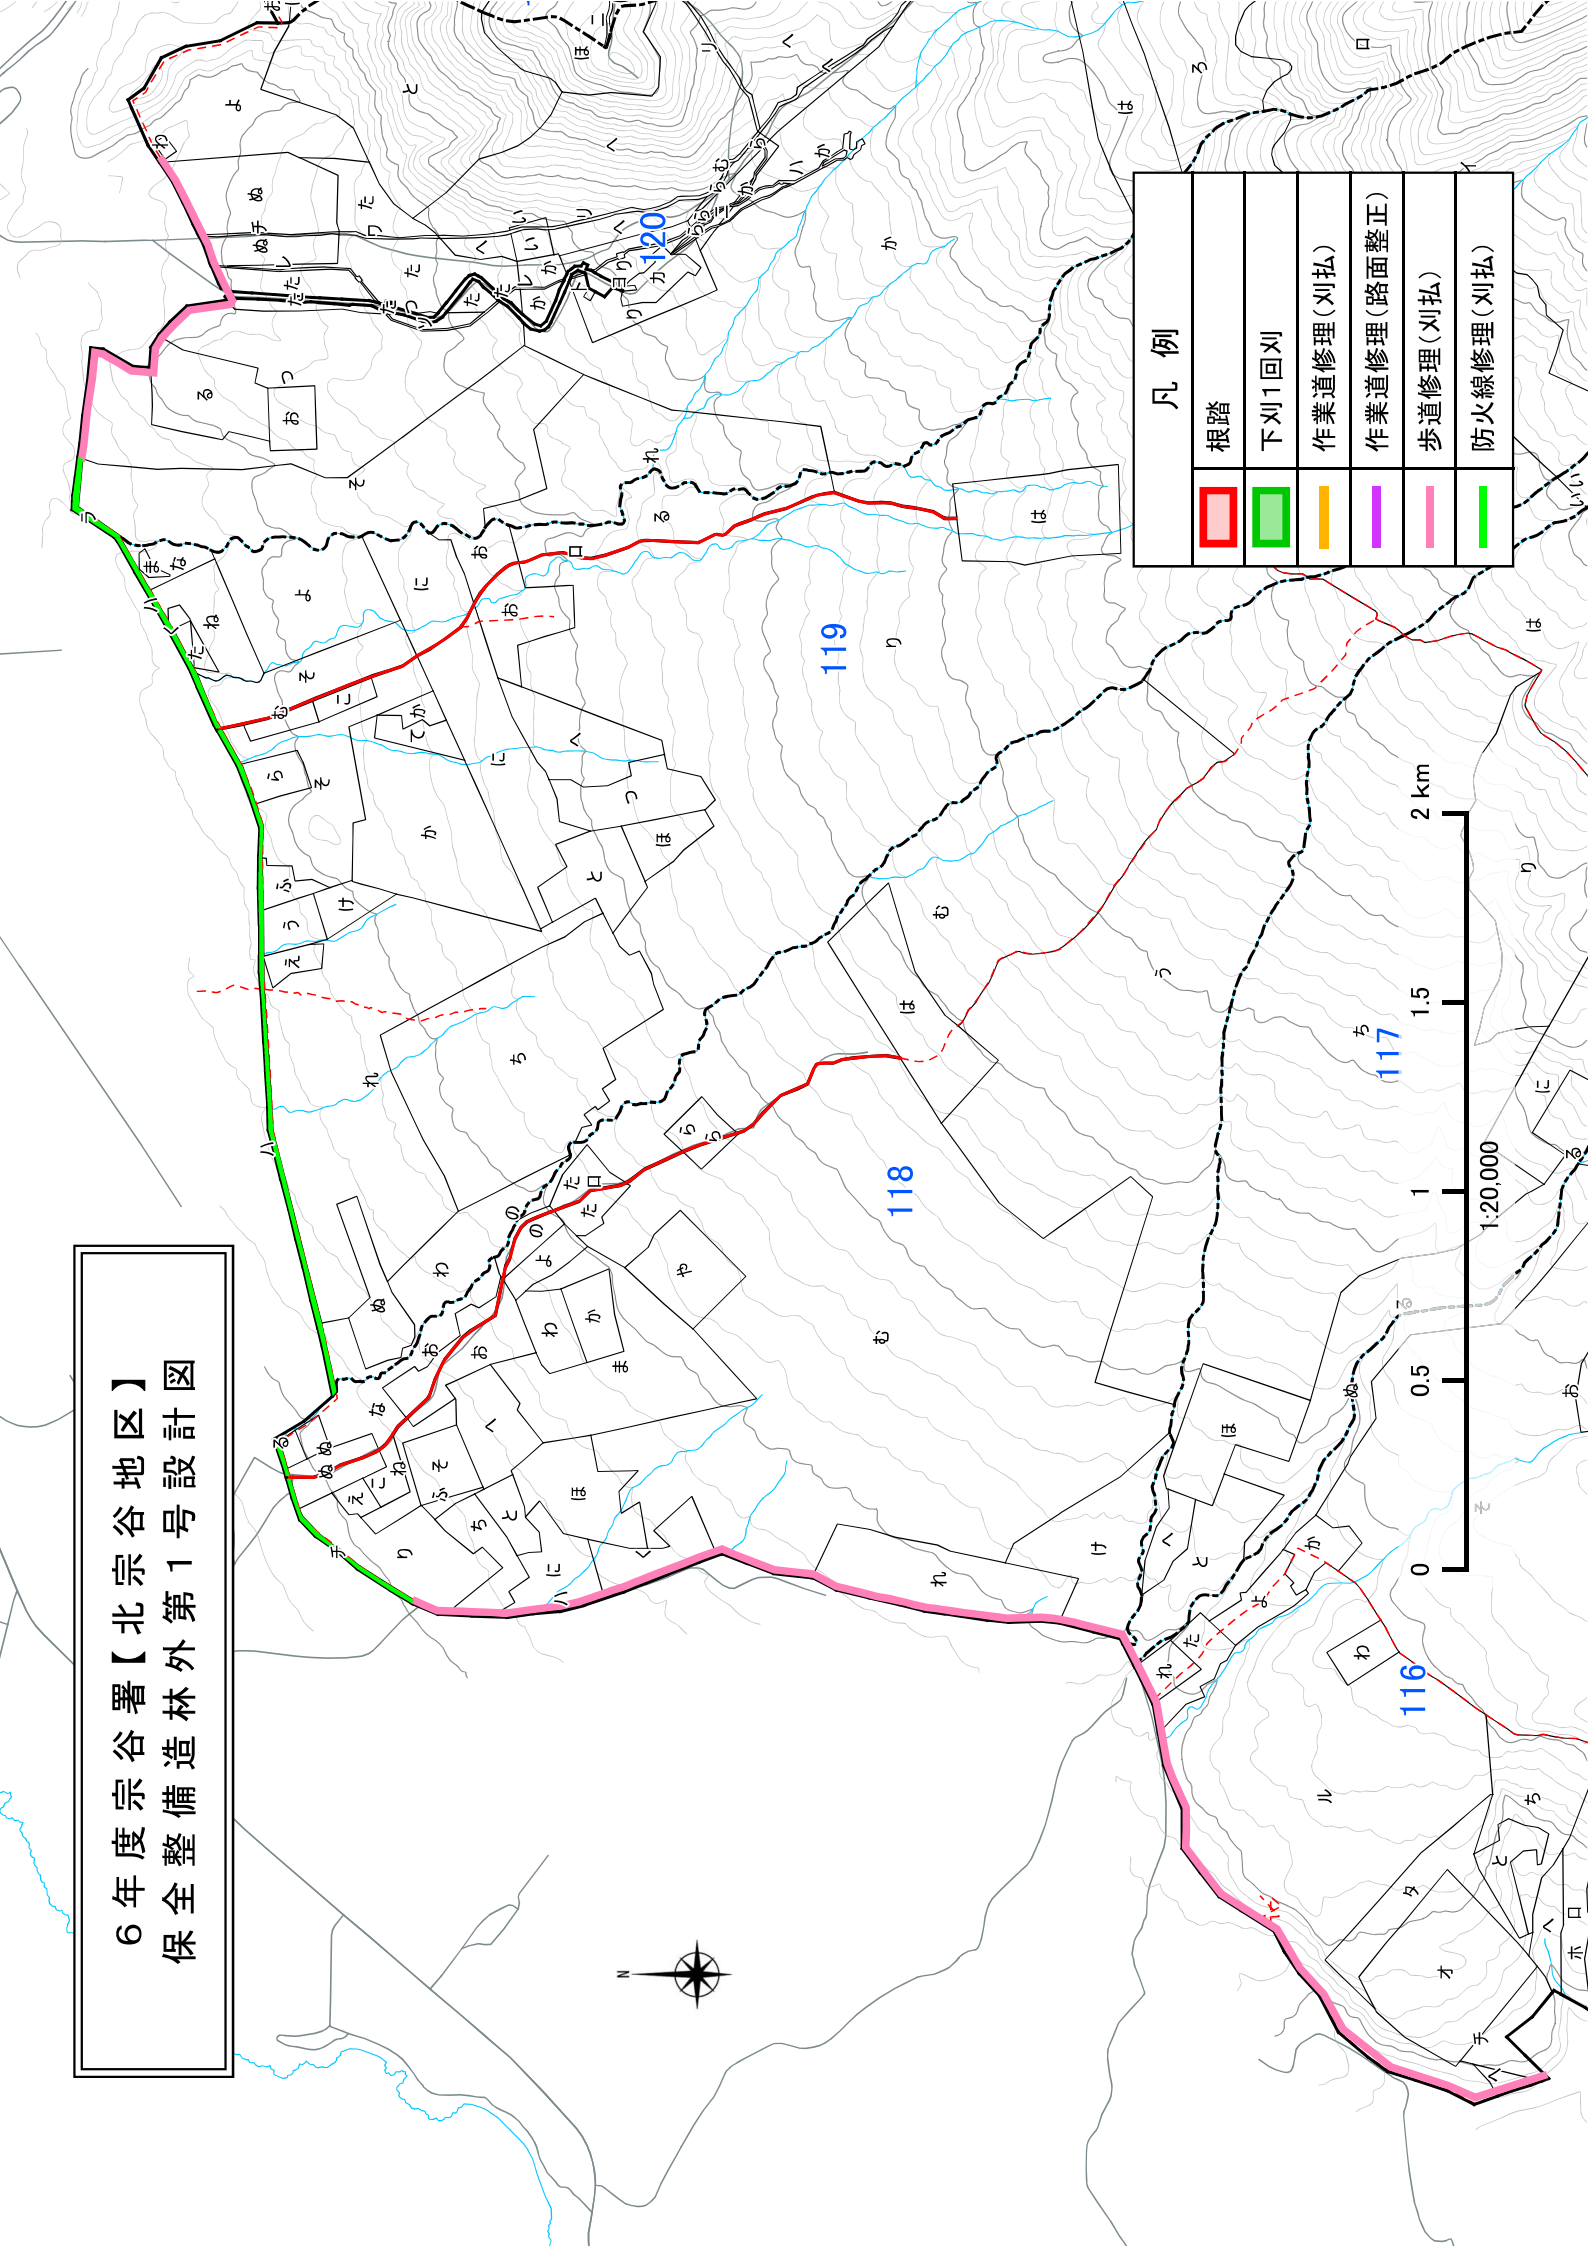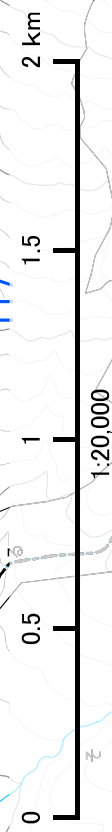


6年度宗谷署【北宗谷地区】
保全整備造林外第1号設計図

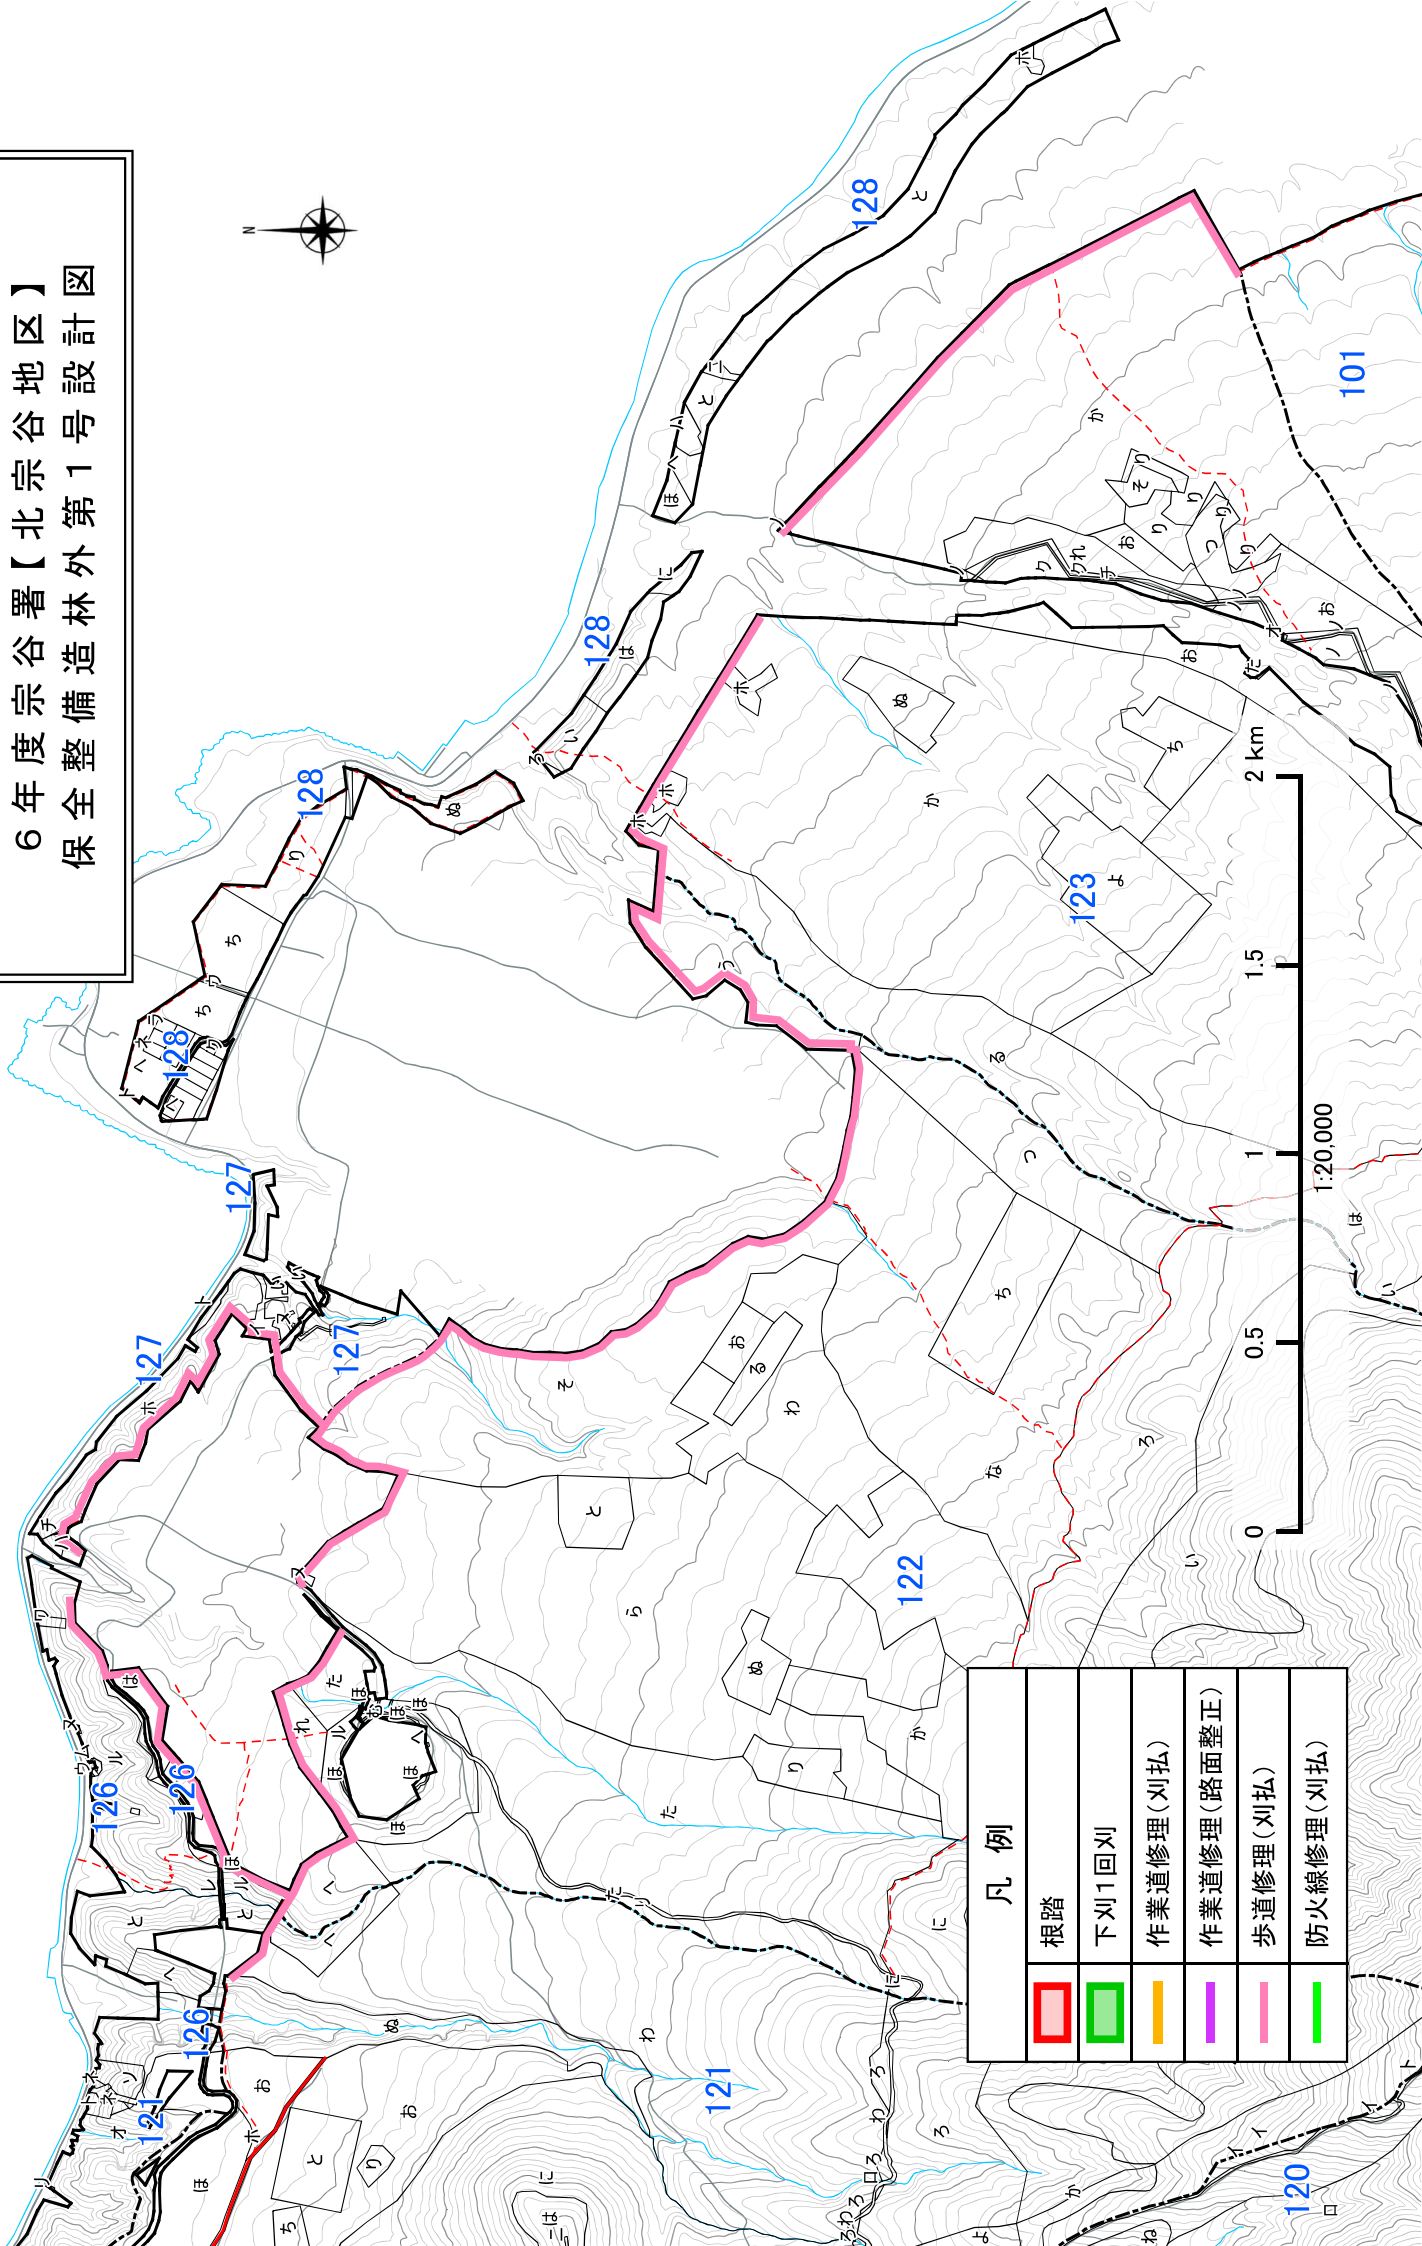

| 凡例 | |
|----|-------------|
| | 根踏 |
| | 下刈1回刈 |
| | 作業道修理(刈払) |
| | 作業道修理(路面整正) |
| | 歩道修理(刈払) |
| | 防火線修理(刈払) |




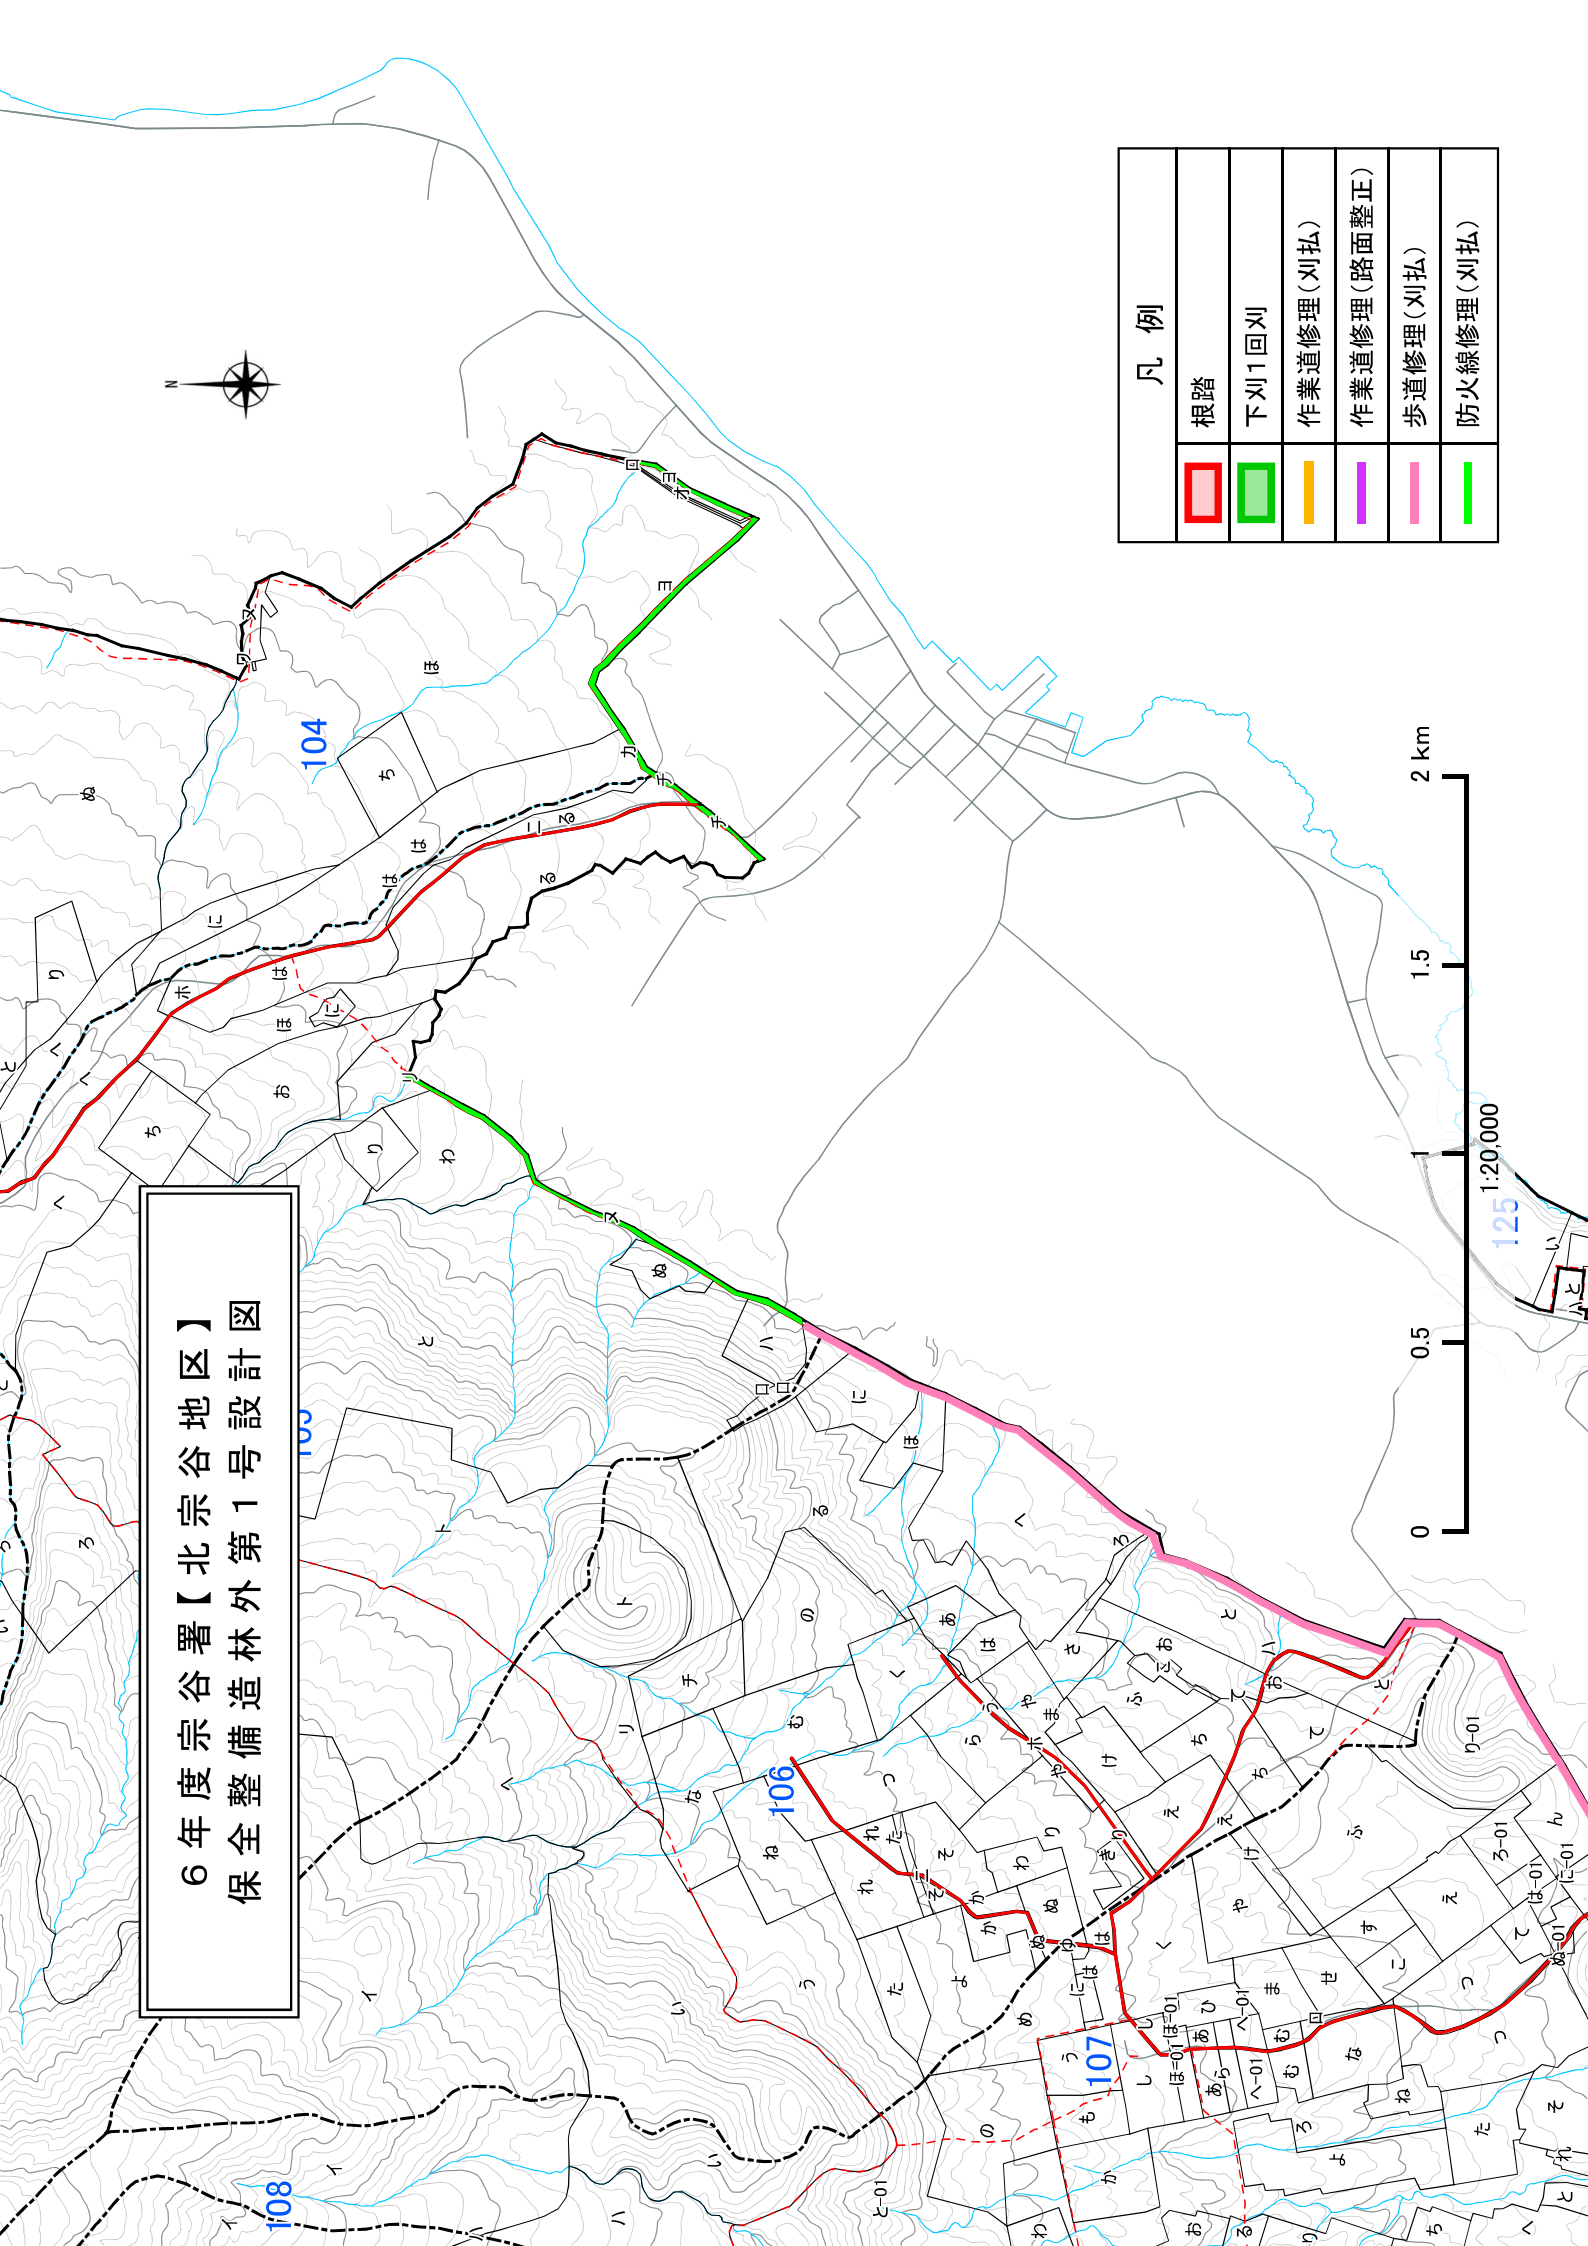


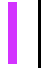


6年度宗谷署【北宗谷地区】
保全整備造林第1号設計図

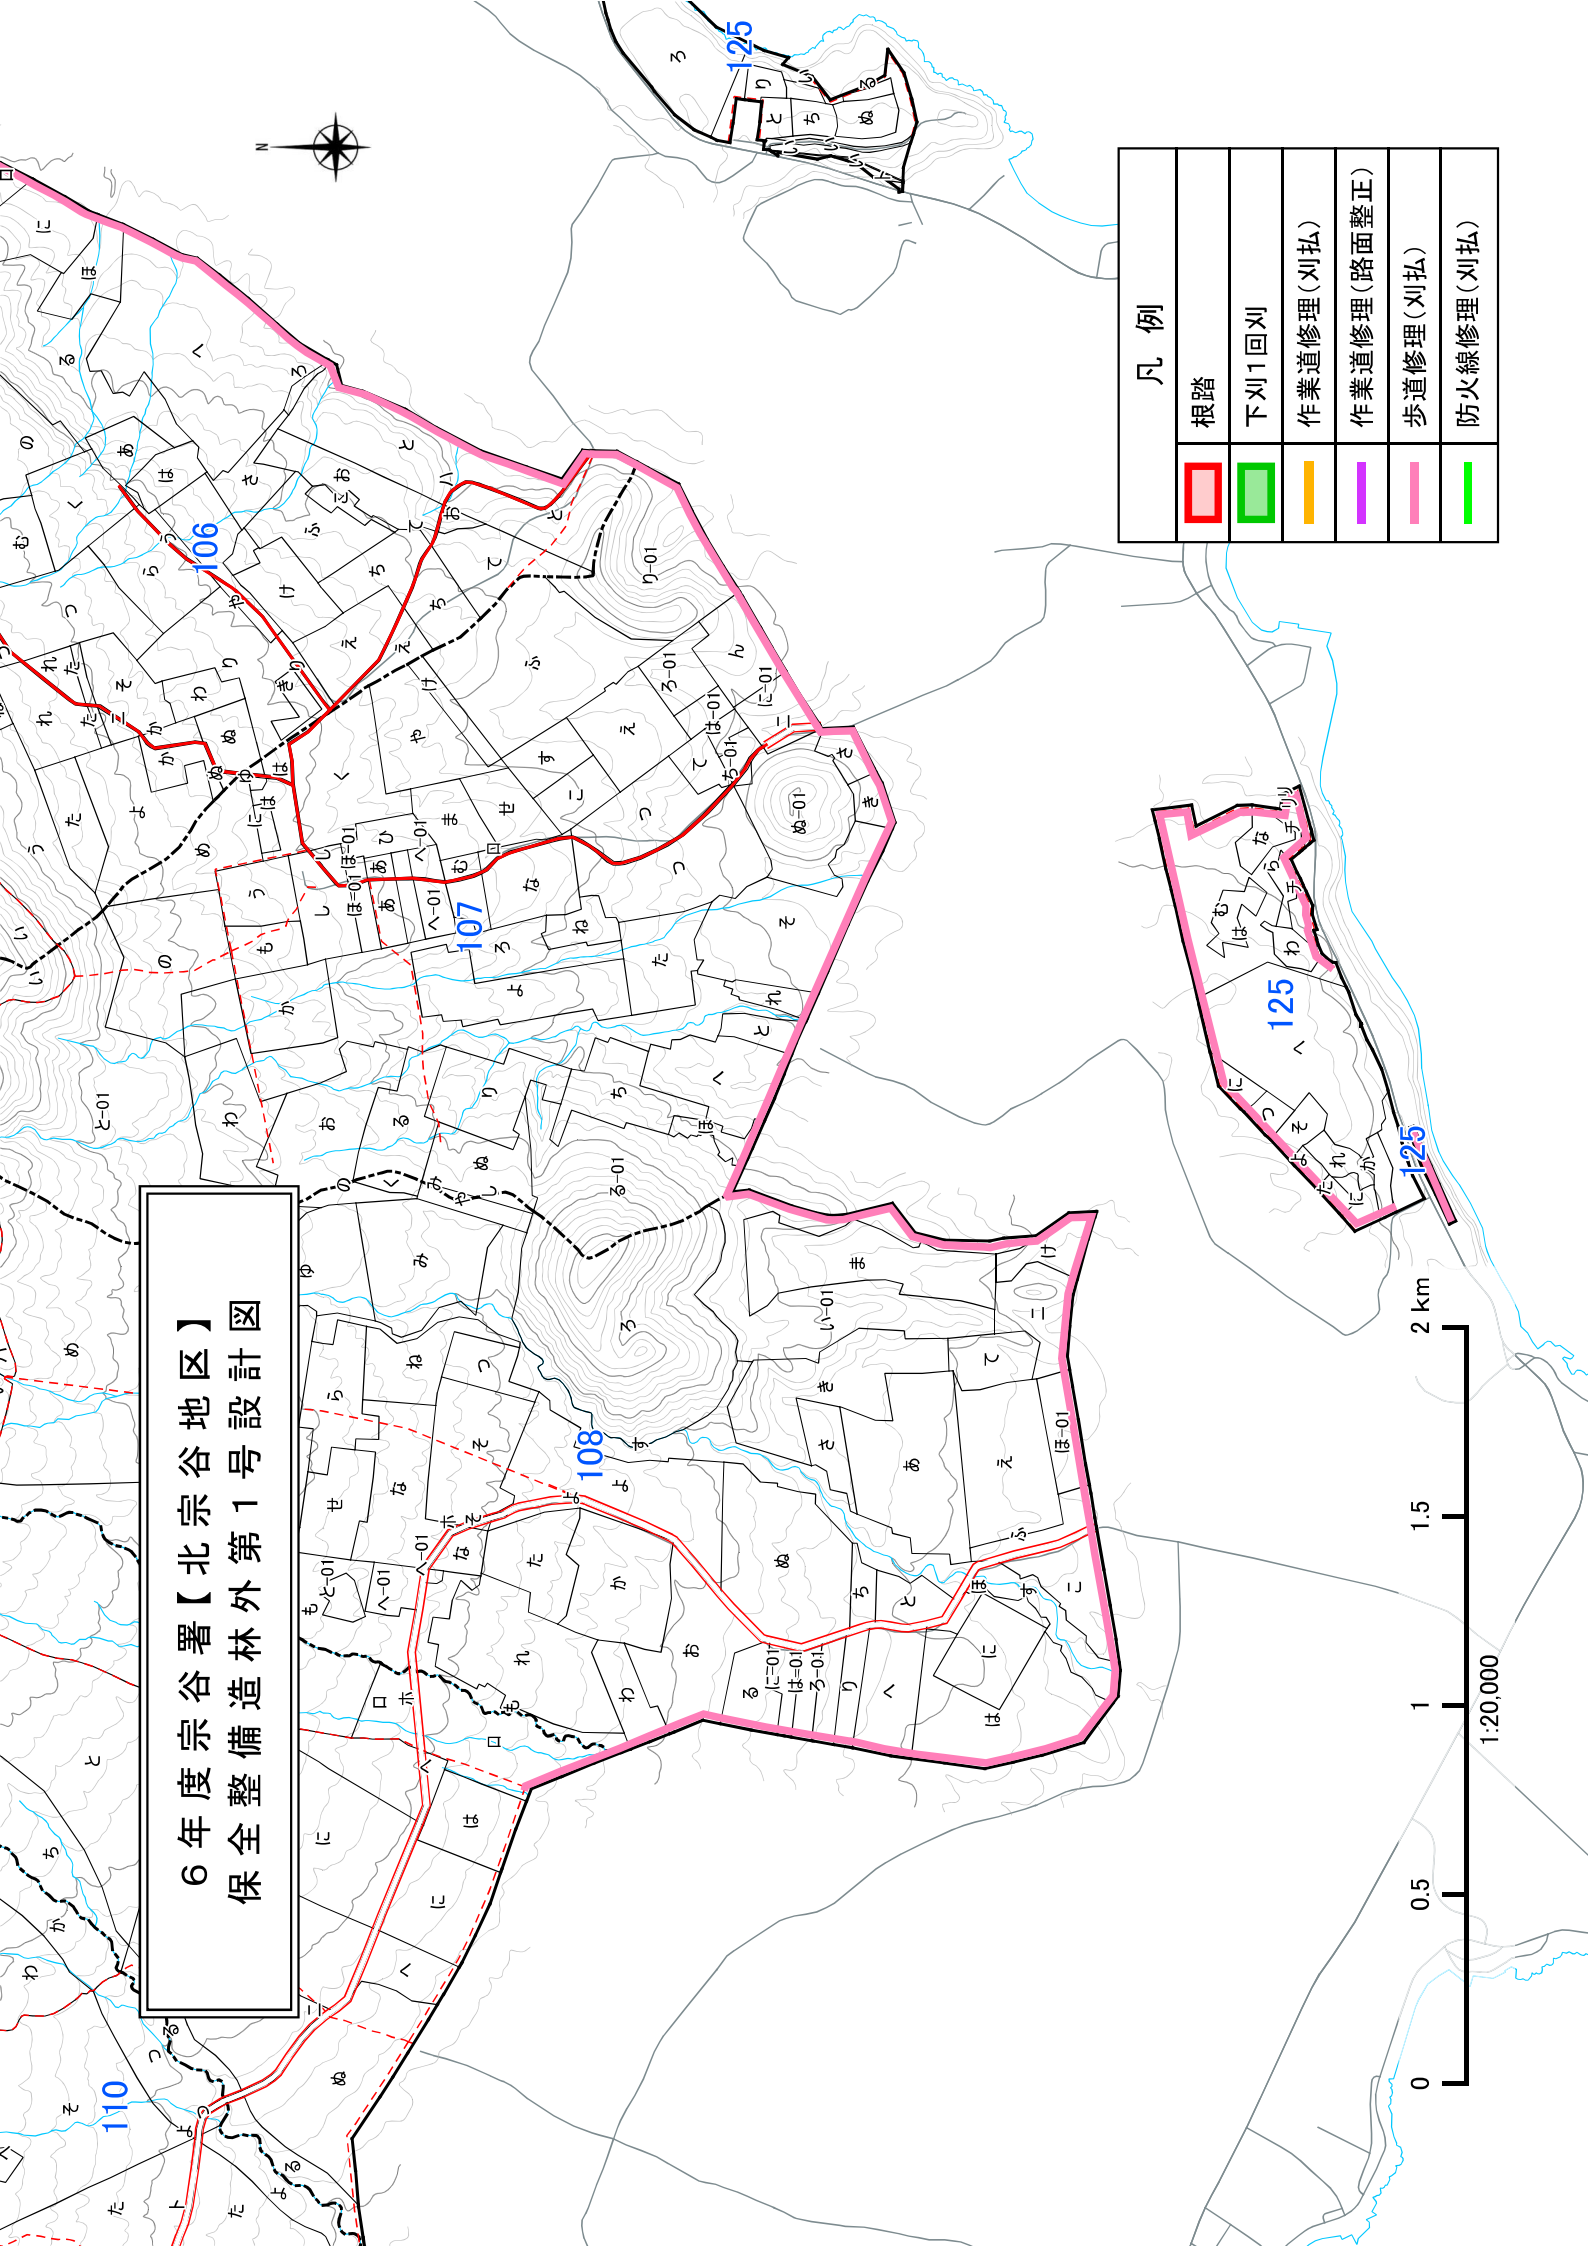


| 凡例 | |
|----|-------------|
| | 根踏 |
| | 下刈1回刈 |
| | 作業道修理(刈払) |
| | 作業道修理(路面整正) |
| | 歩道修理(刈払) |
| | 防火線修理(刈払) |

6年度宗谷署【北宗谷地区】
保全整備造林外第1号設計図



| 凡例 | |
|---|-------------|
|  | 根踏 |
|  | 下刈1回刈 |
|  | 作業道修理(刈払) |
|  | 作業道修理(路面整正) |
|  | 歩道修理(刈払) |
|  | 防火線修理(刈払) |



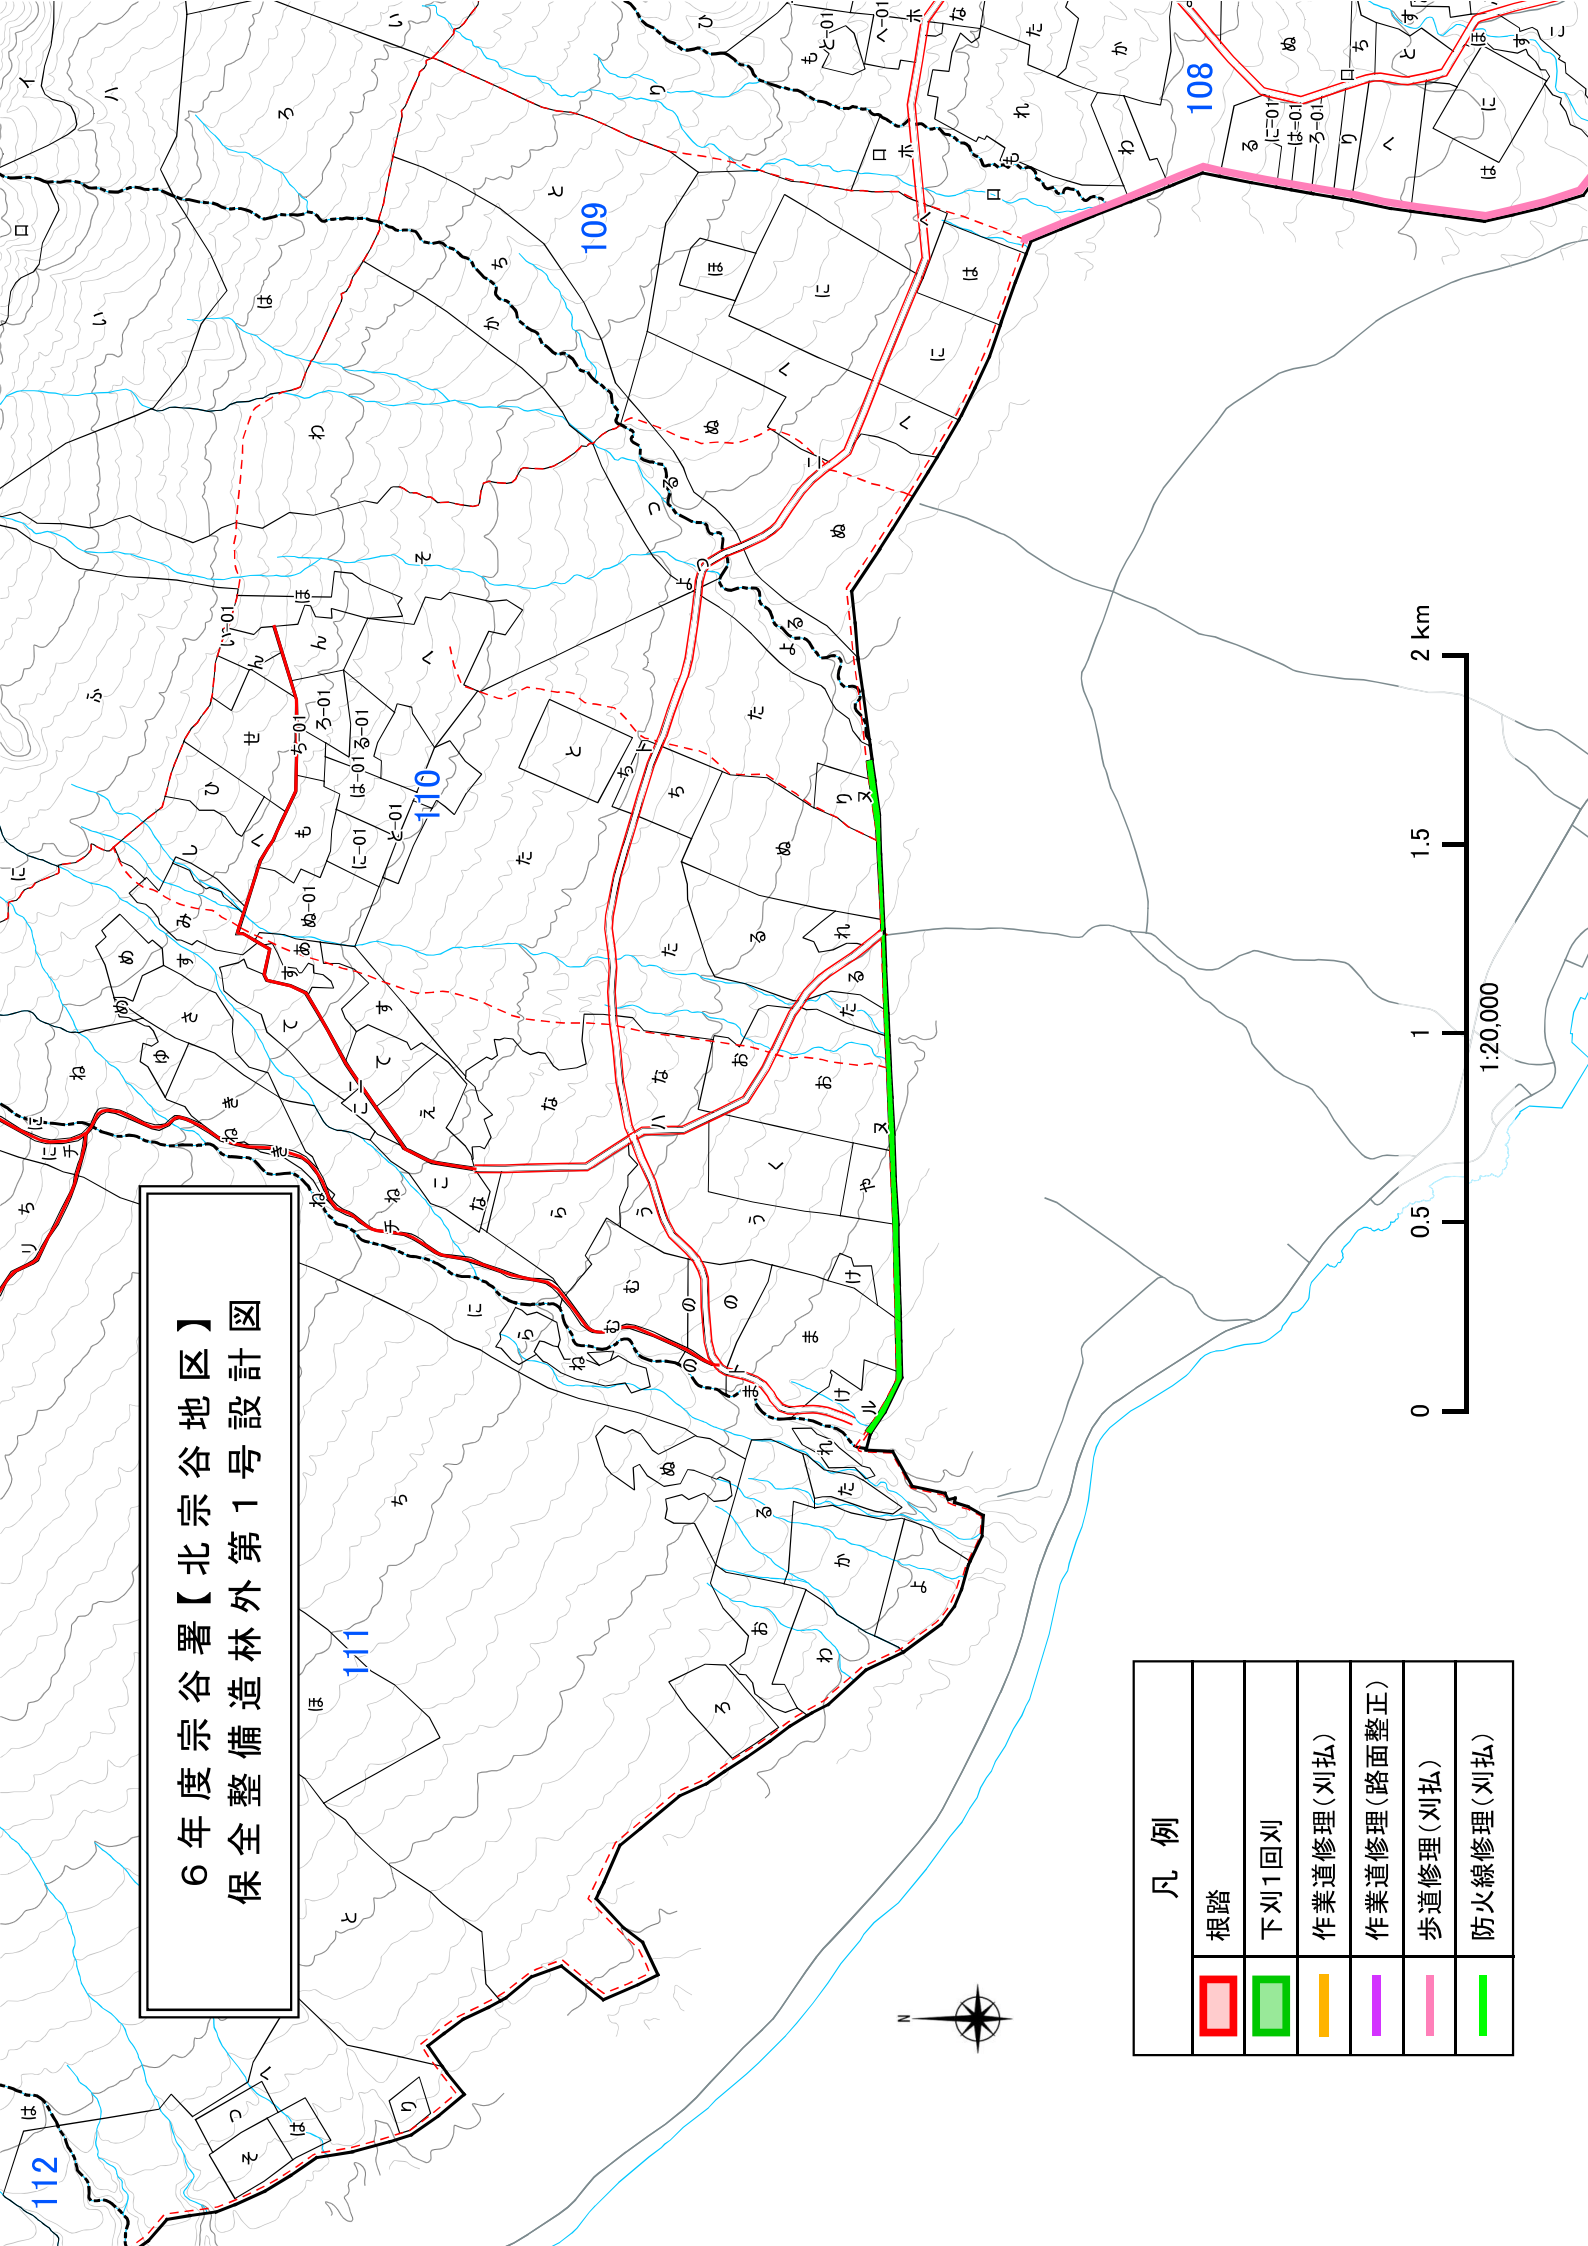



6年度宗谷署【北宗谷地区】
保全整備造林外第1号設計図




| 凡例 | |
|----|-------------|
| | 根踏 |
| | 下刈1回刈 |
| | 作業道修理(刈払) |
| | 作業道修理(路面整正) |
| | 歩道修理(刈払) |
| | 防火線修理(刈払) |


6年度宗谷署【北宗谷地区】
保全整備造林外第1号設計図



| 凡 例 | |
|---|-------------|
|  | 根踏 |
|  | 下刈1回刈 |
|  | 作業道修理(刈払) |
|  | 作業道修理(路面整正) |
|  | 歩道修理(刈払) |
|  | 防火線修理(刈払) |

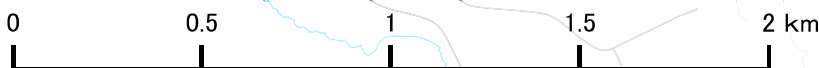


1:20,000

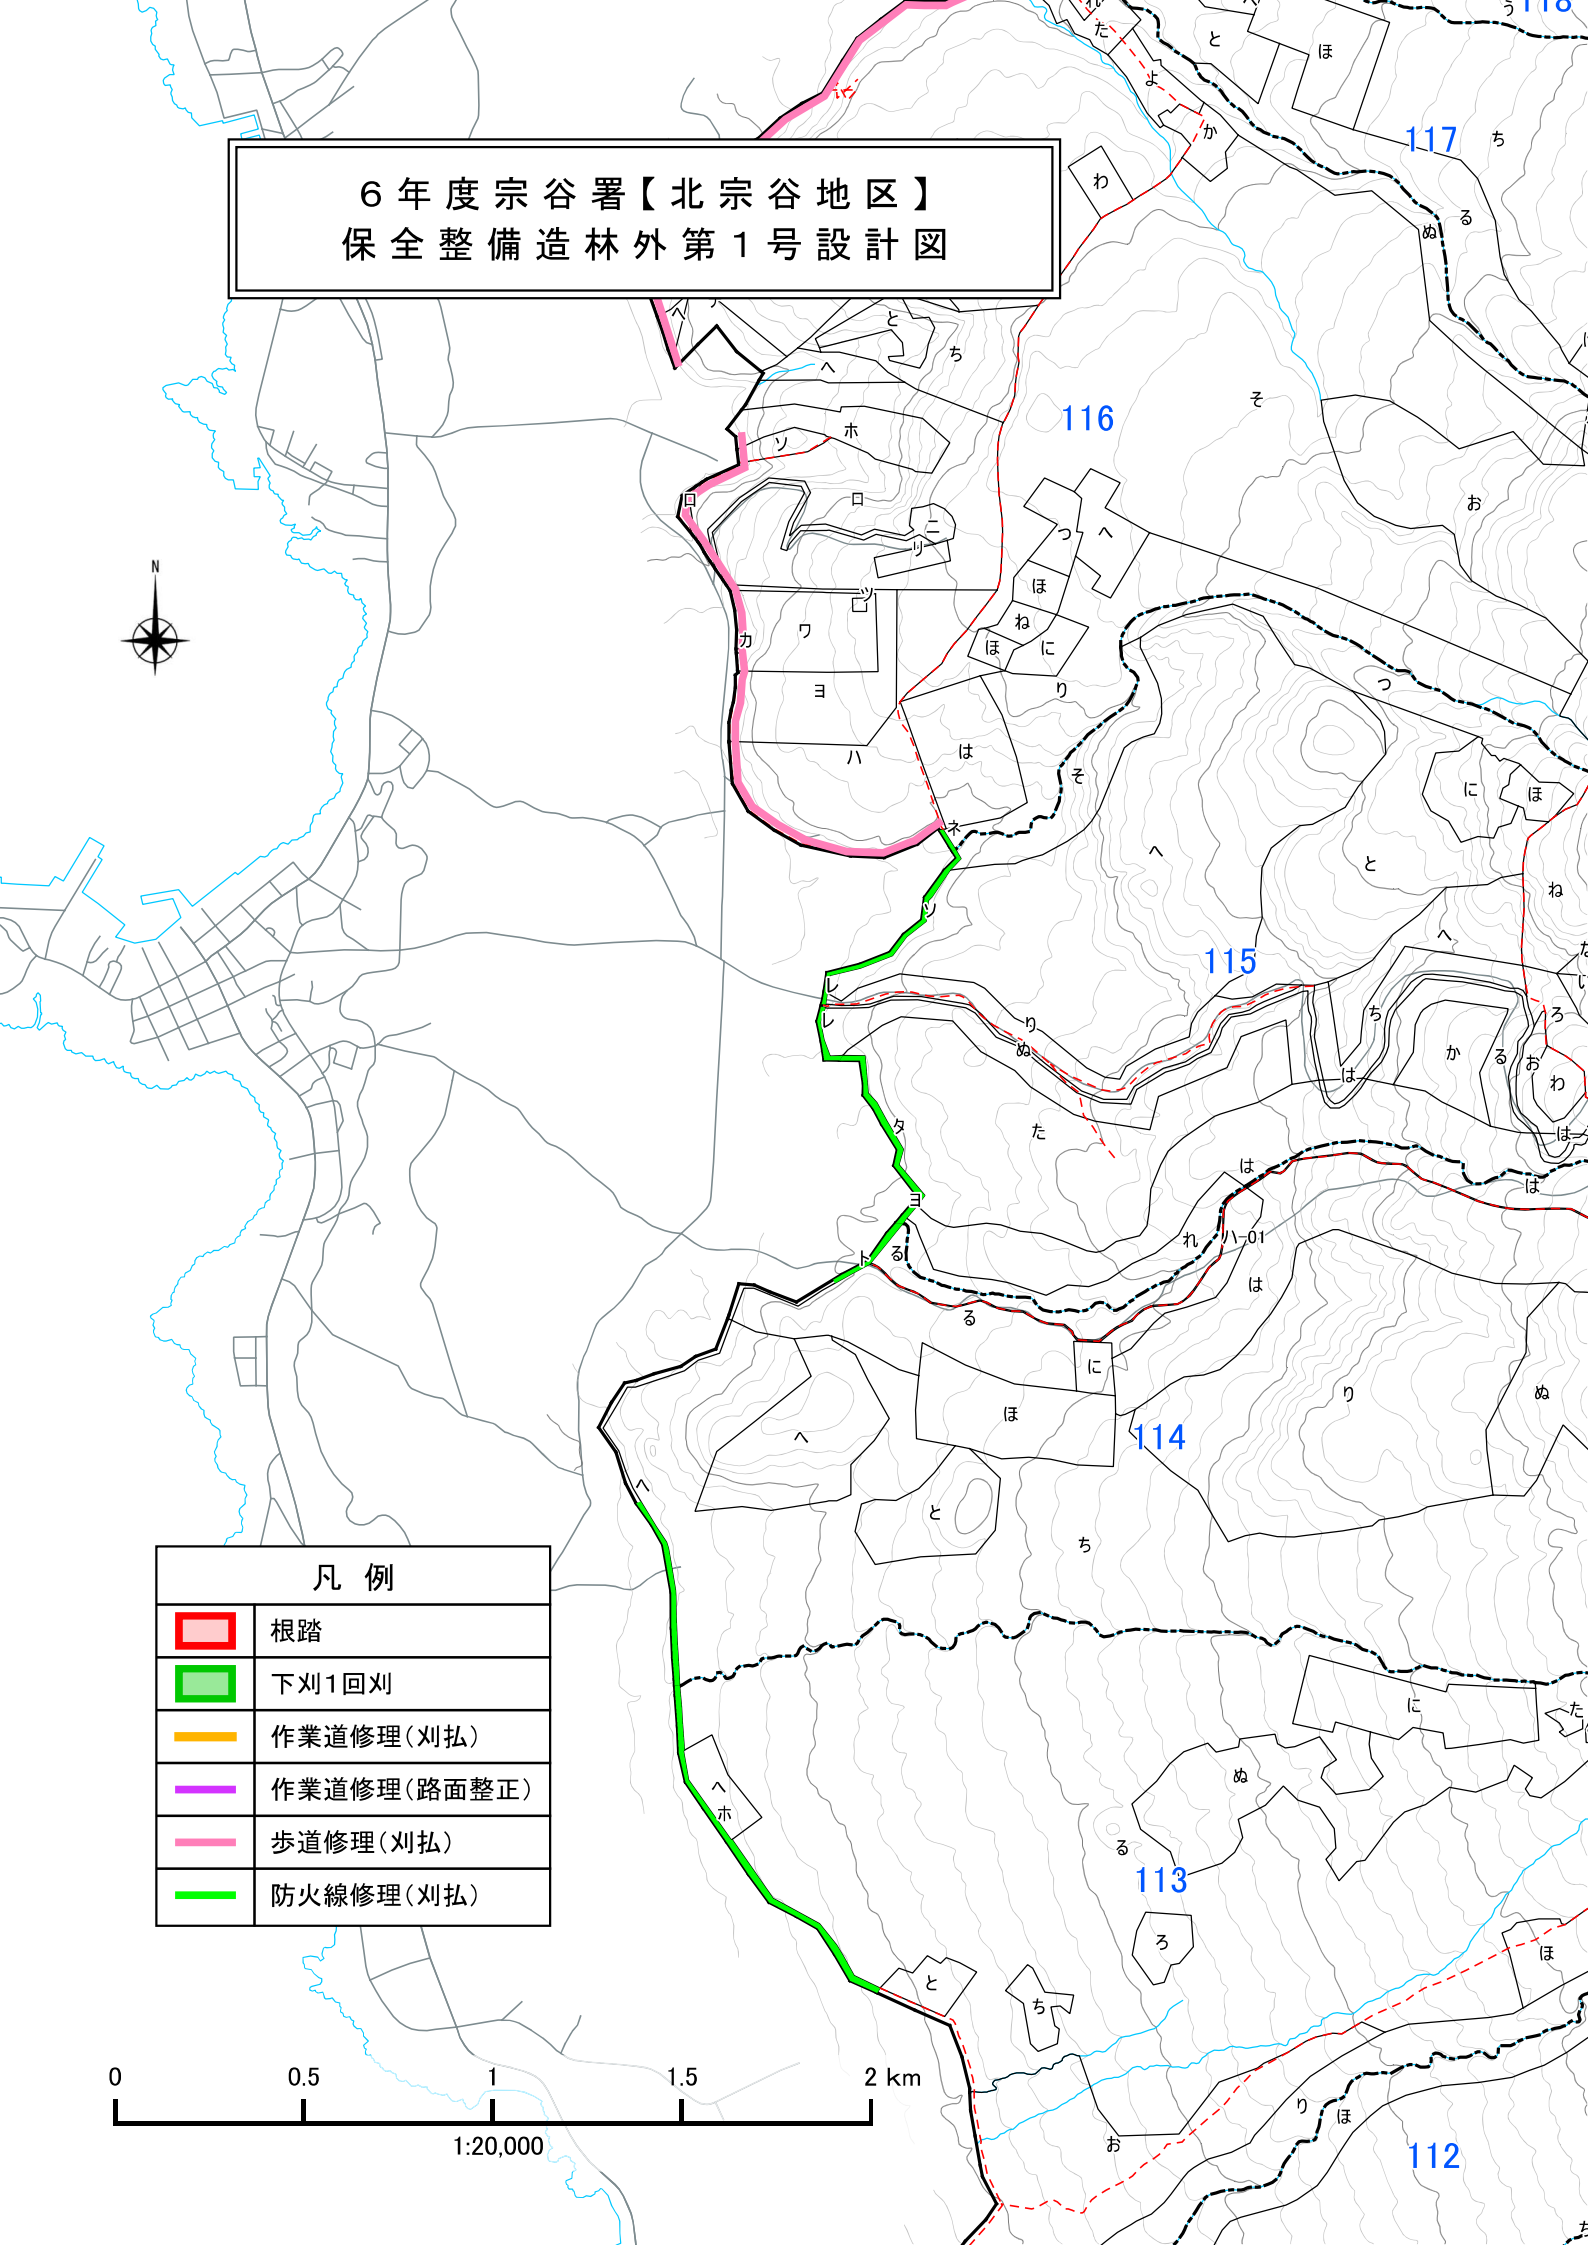


下刈の新仕様③(標準模式図)

- ・ 地拵仕様：3.0m刈×4.0m残
- ・ 下刈仕様：1.5m刈×5.5m残
- ・ 植付仕様：条間1.5m 2条植

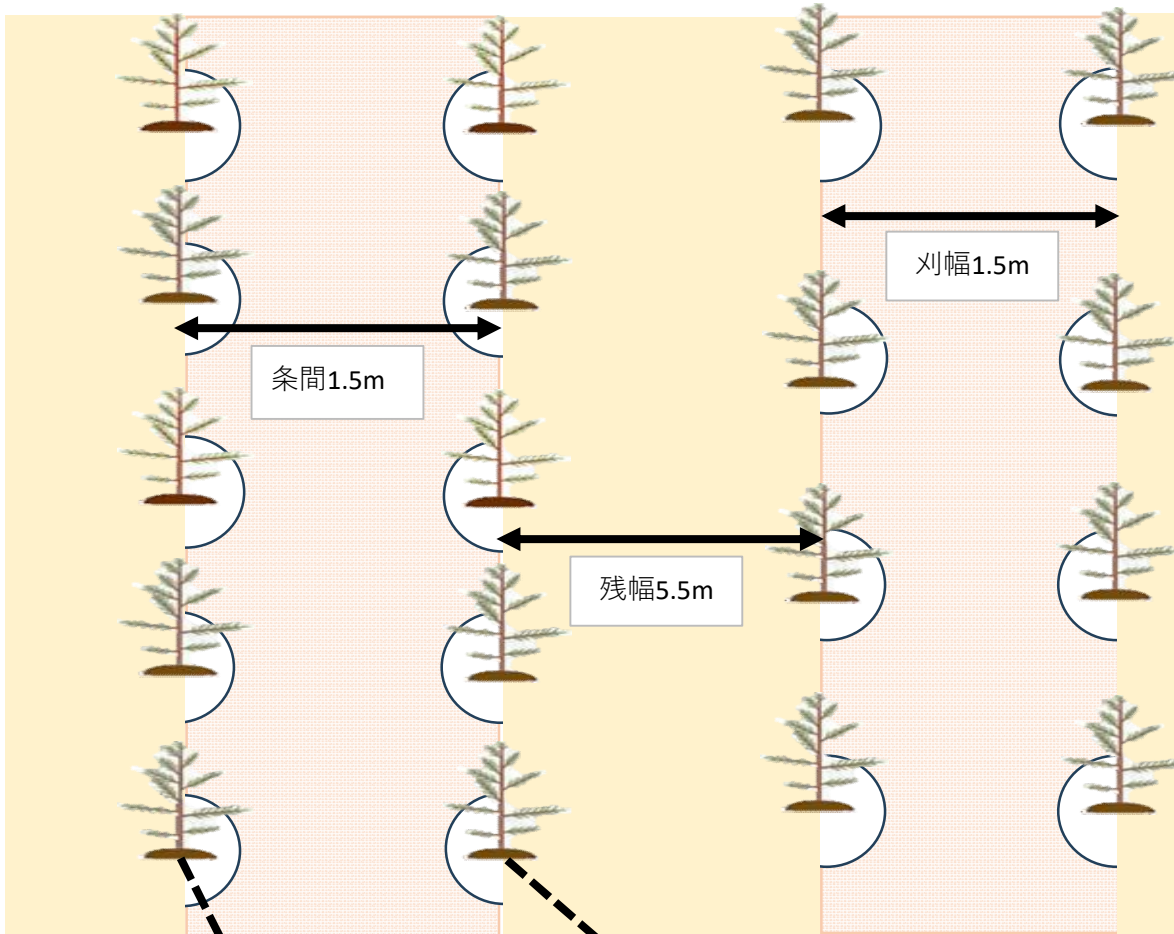

苗木がある箇所

樹冠幅程度の刈払は省略

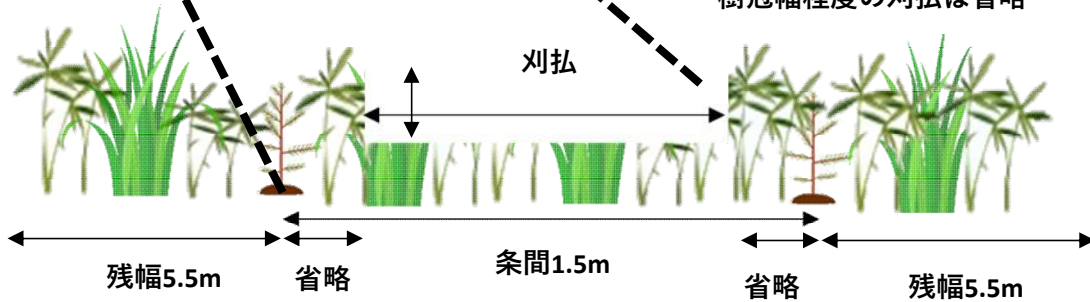

- * 局仕様書「11下刈・刈り出し(3)」より苗木周辺の樹冠幅程度の刈払は省略する。
- * 刈払高は樹高の半分程度を上限とすることができる。