

6年度宗谷署【南宗谷地区】
保全整備造林外第2号設計図

縮尺 1:5,000



3007


3006

3005

3004


3001

凡例	
	下刈
	野鼠防除

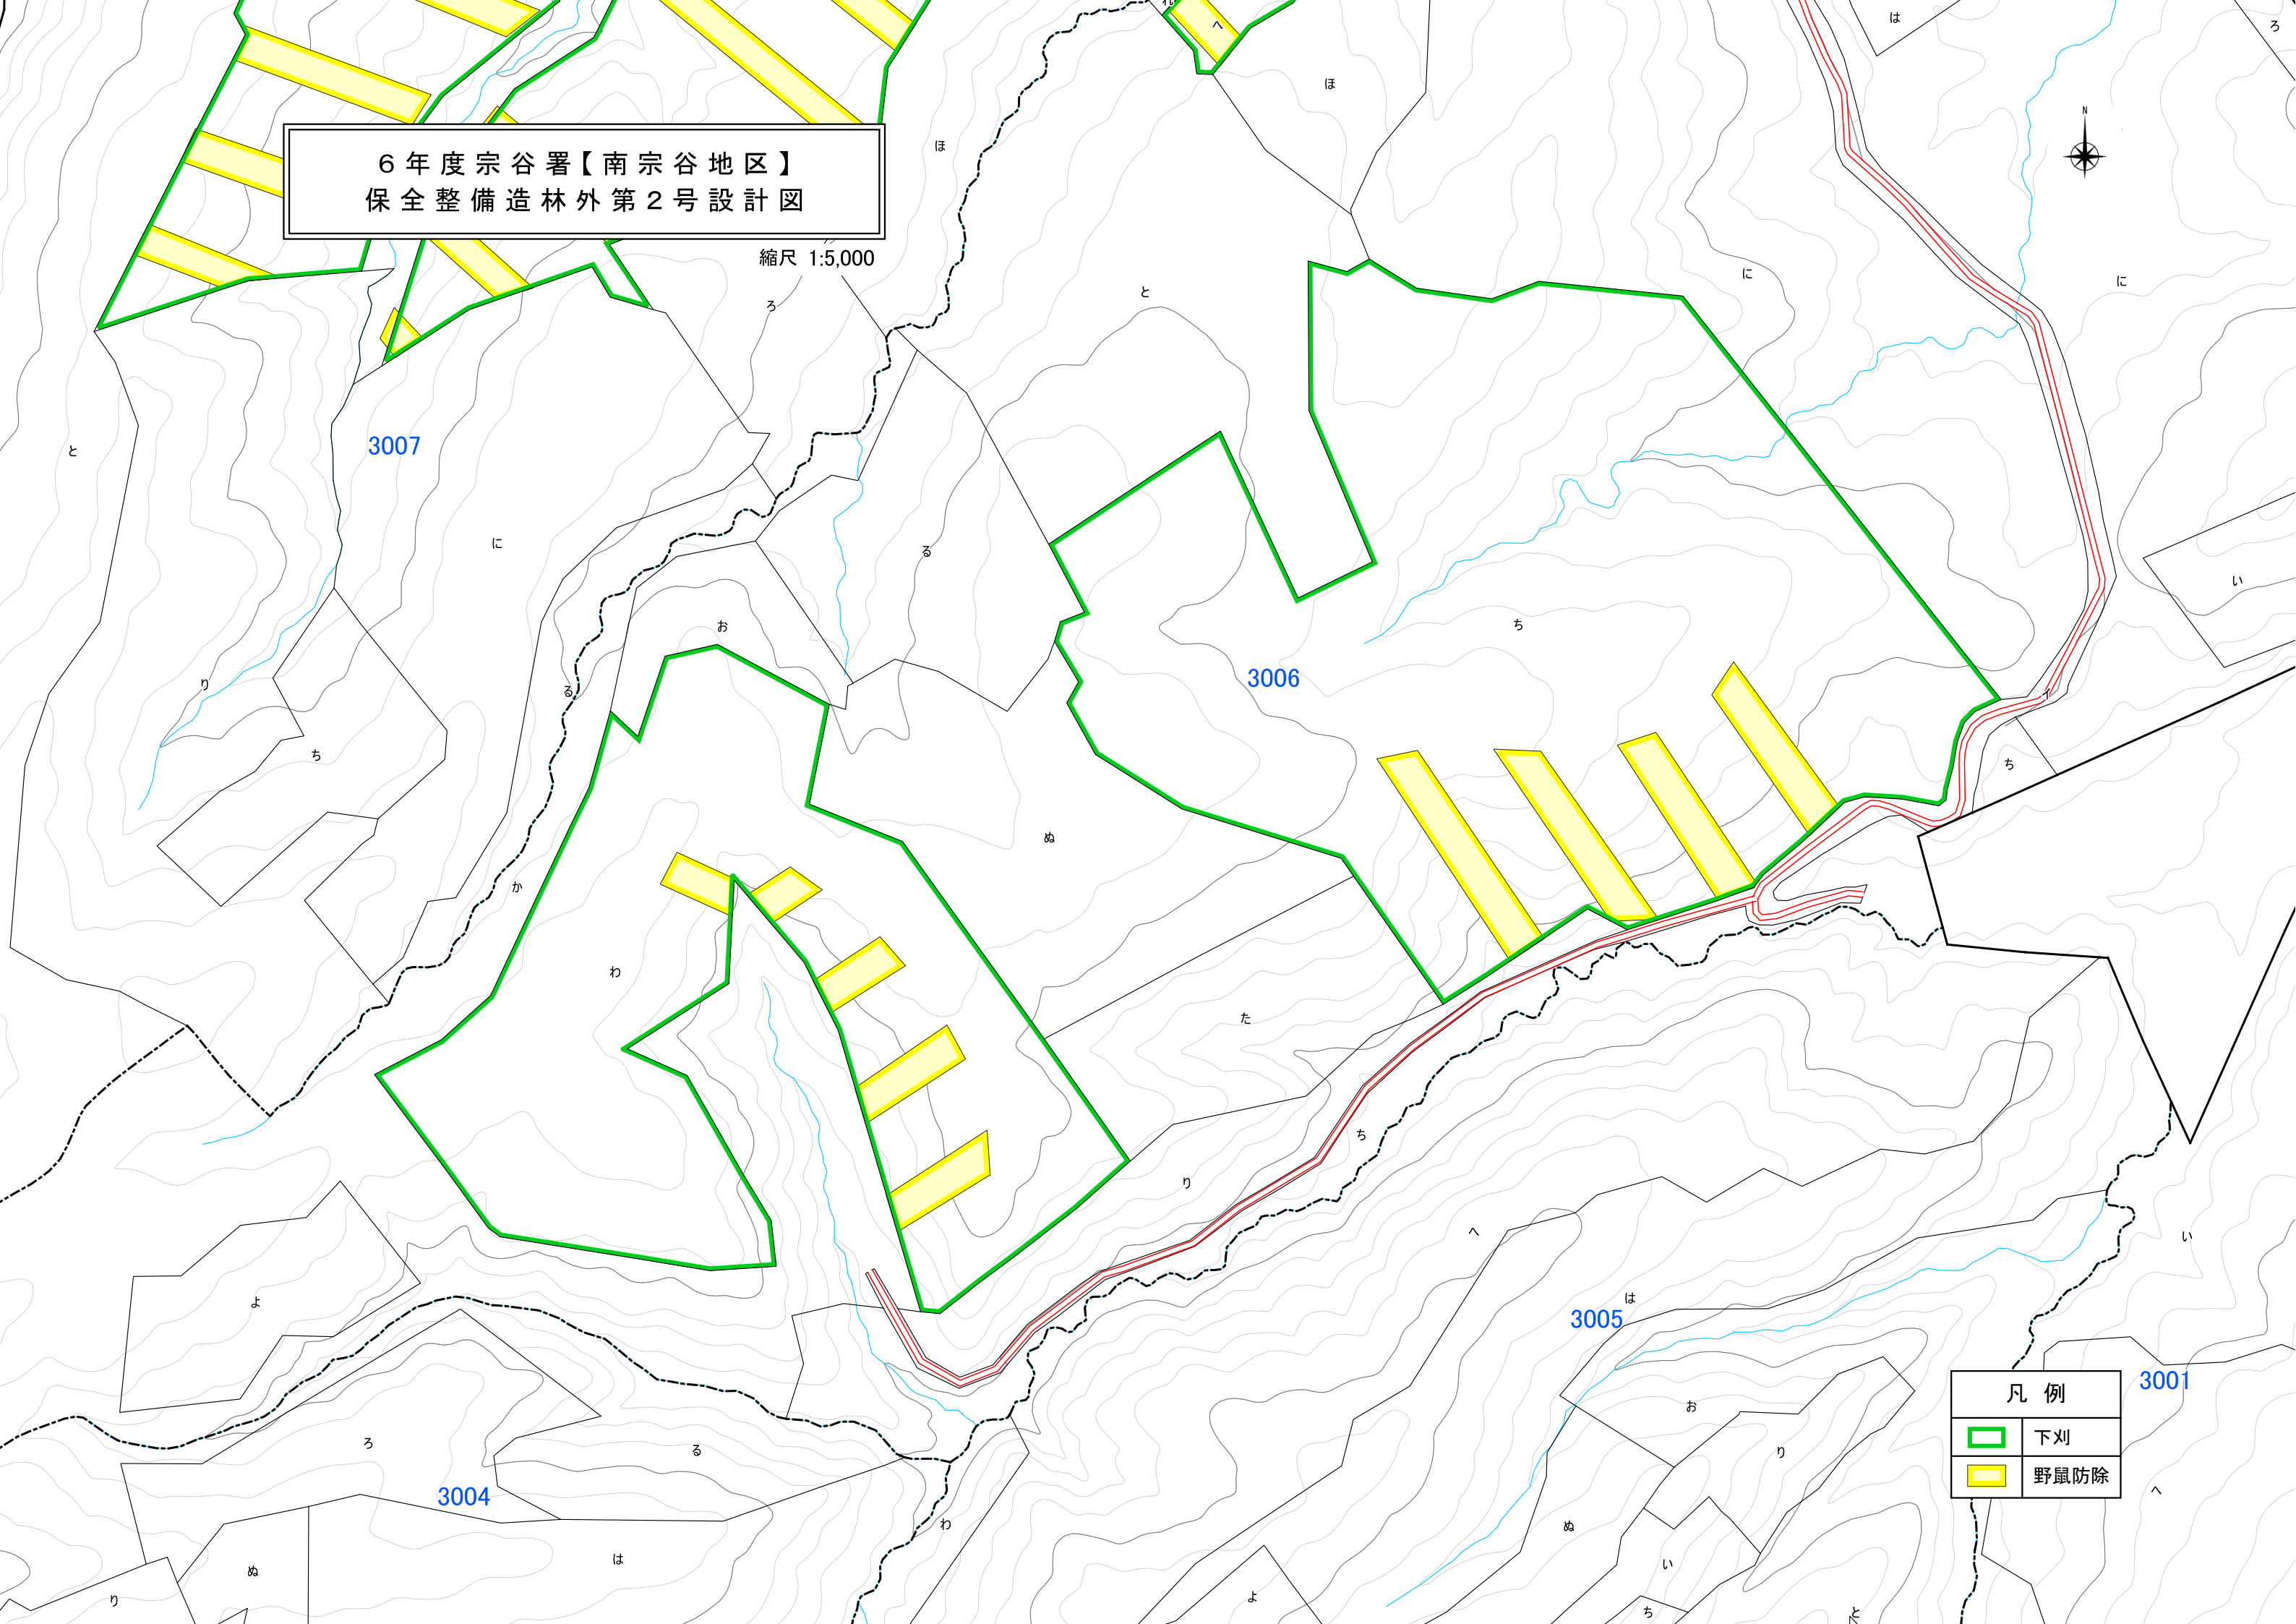


6年度宗谷署【南宗谷地区】
保全整備造林外第2号設計図



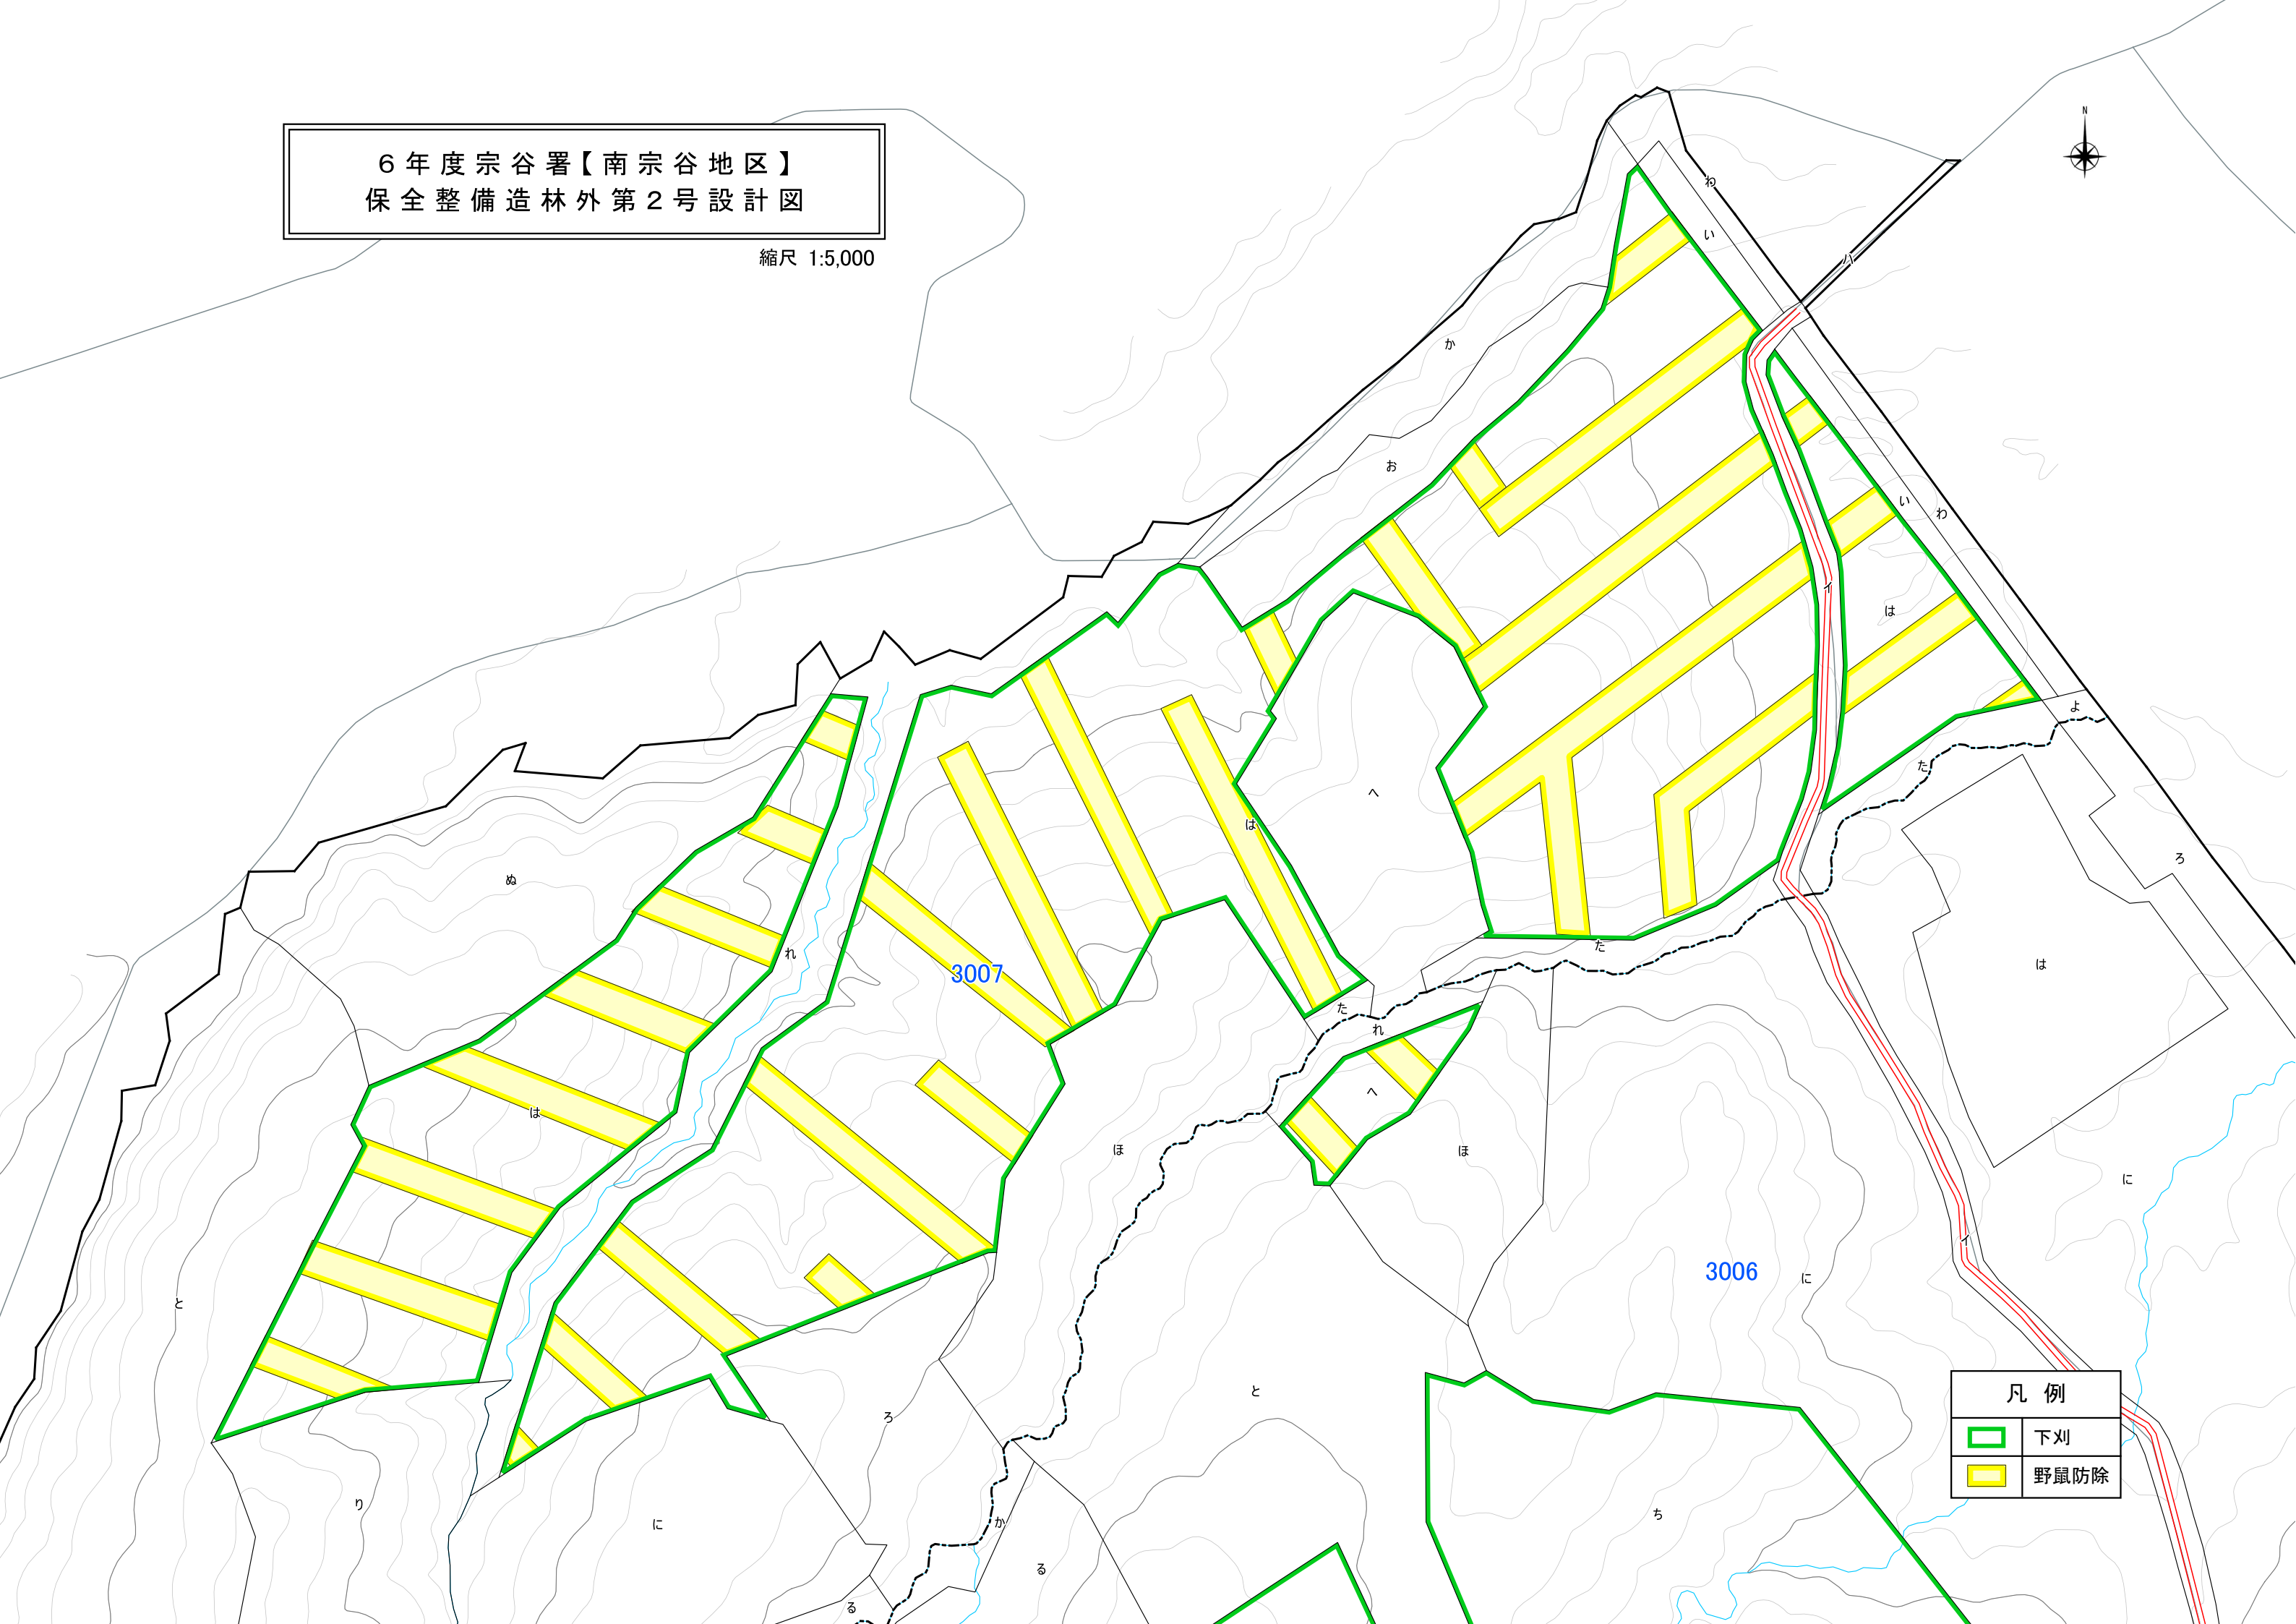

縮尺 1:5,000

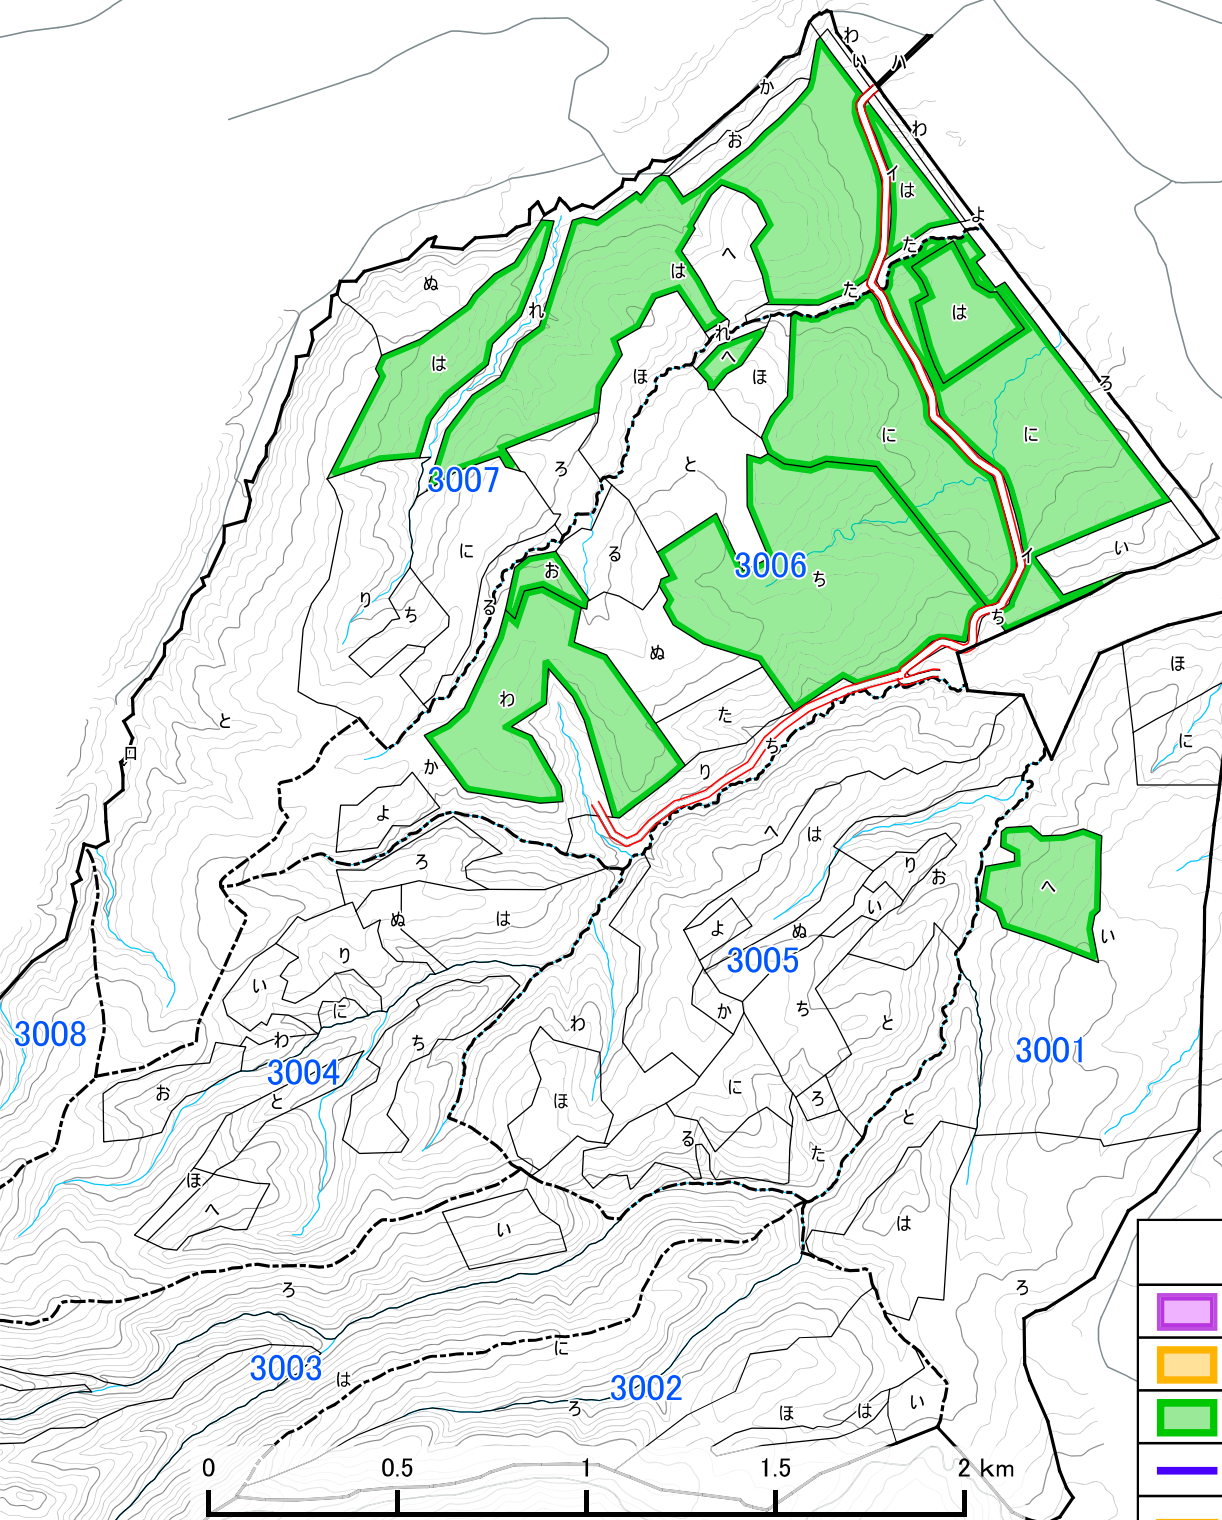

凡例	
	下刈
	野鼠防除

6年度宗谷署【南宗谷地区】
保全整備造林外第2号設計図



凡 例	
	刈り出し
	つる切
	下刈1回刈
	歩道新設
	作業道修理(刈払)