




6年度宗谷署【南宗谷地区】  
保全整備造林外第2号設計図

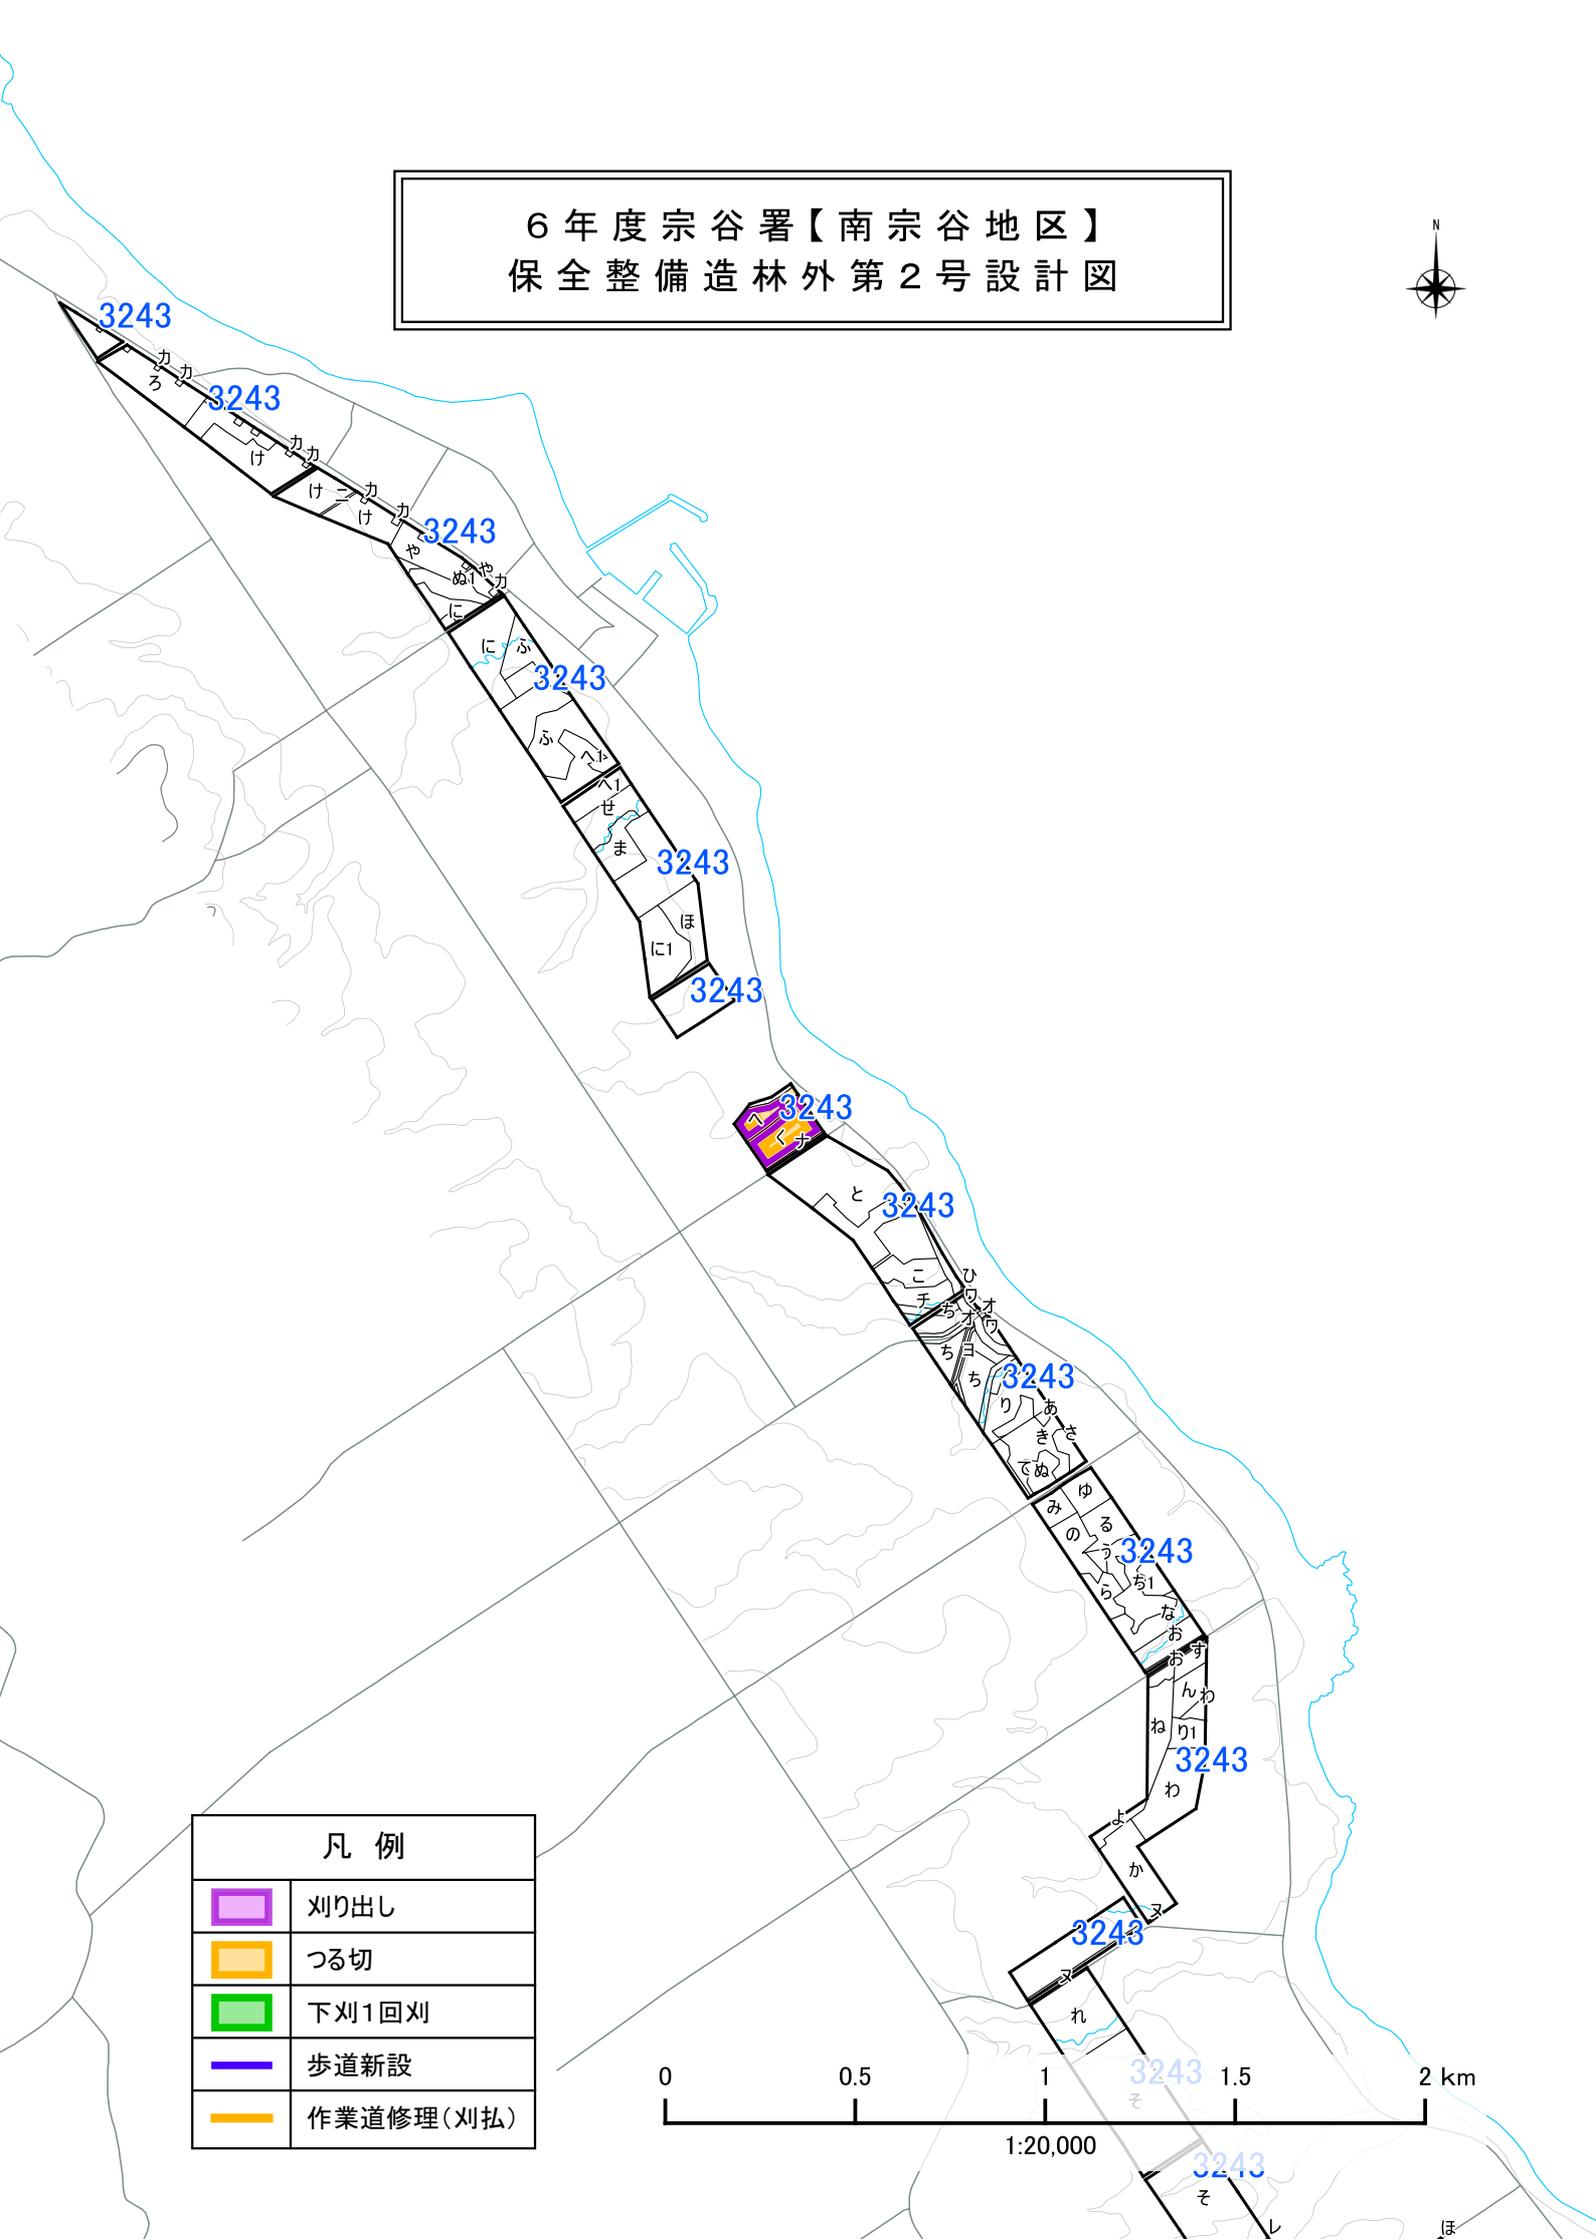

凡例	
	刈り出し
	つる切
	下刈1回刈
	歩道新設
	作業道修理(刈払)


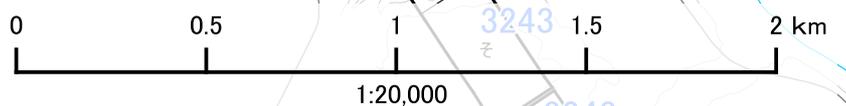


6年度宗谷署【南宗谷地区】  
保全整備造林外第2号設計図

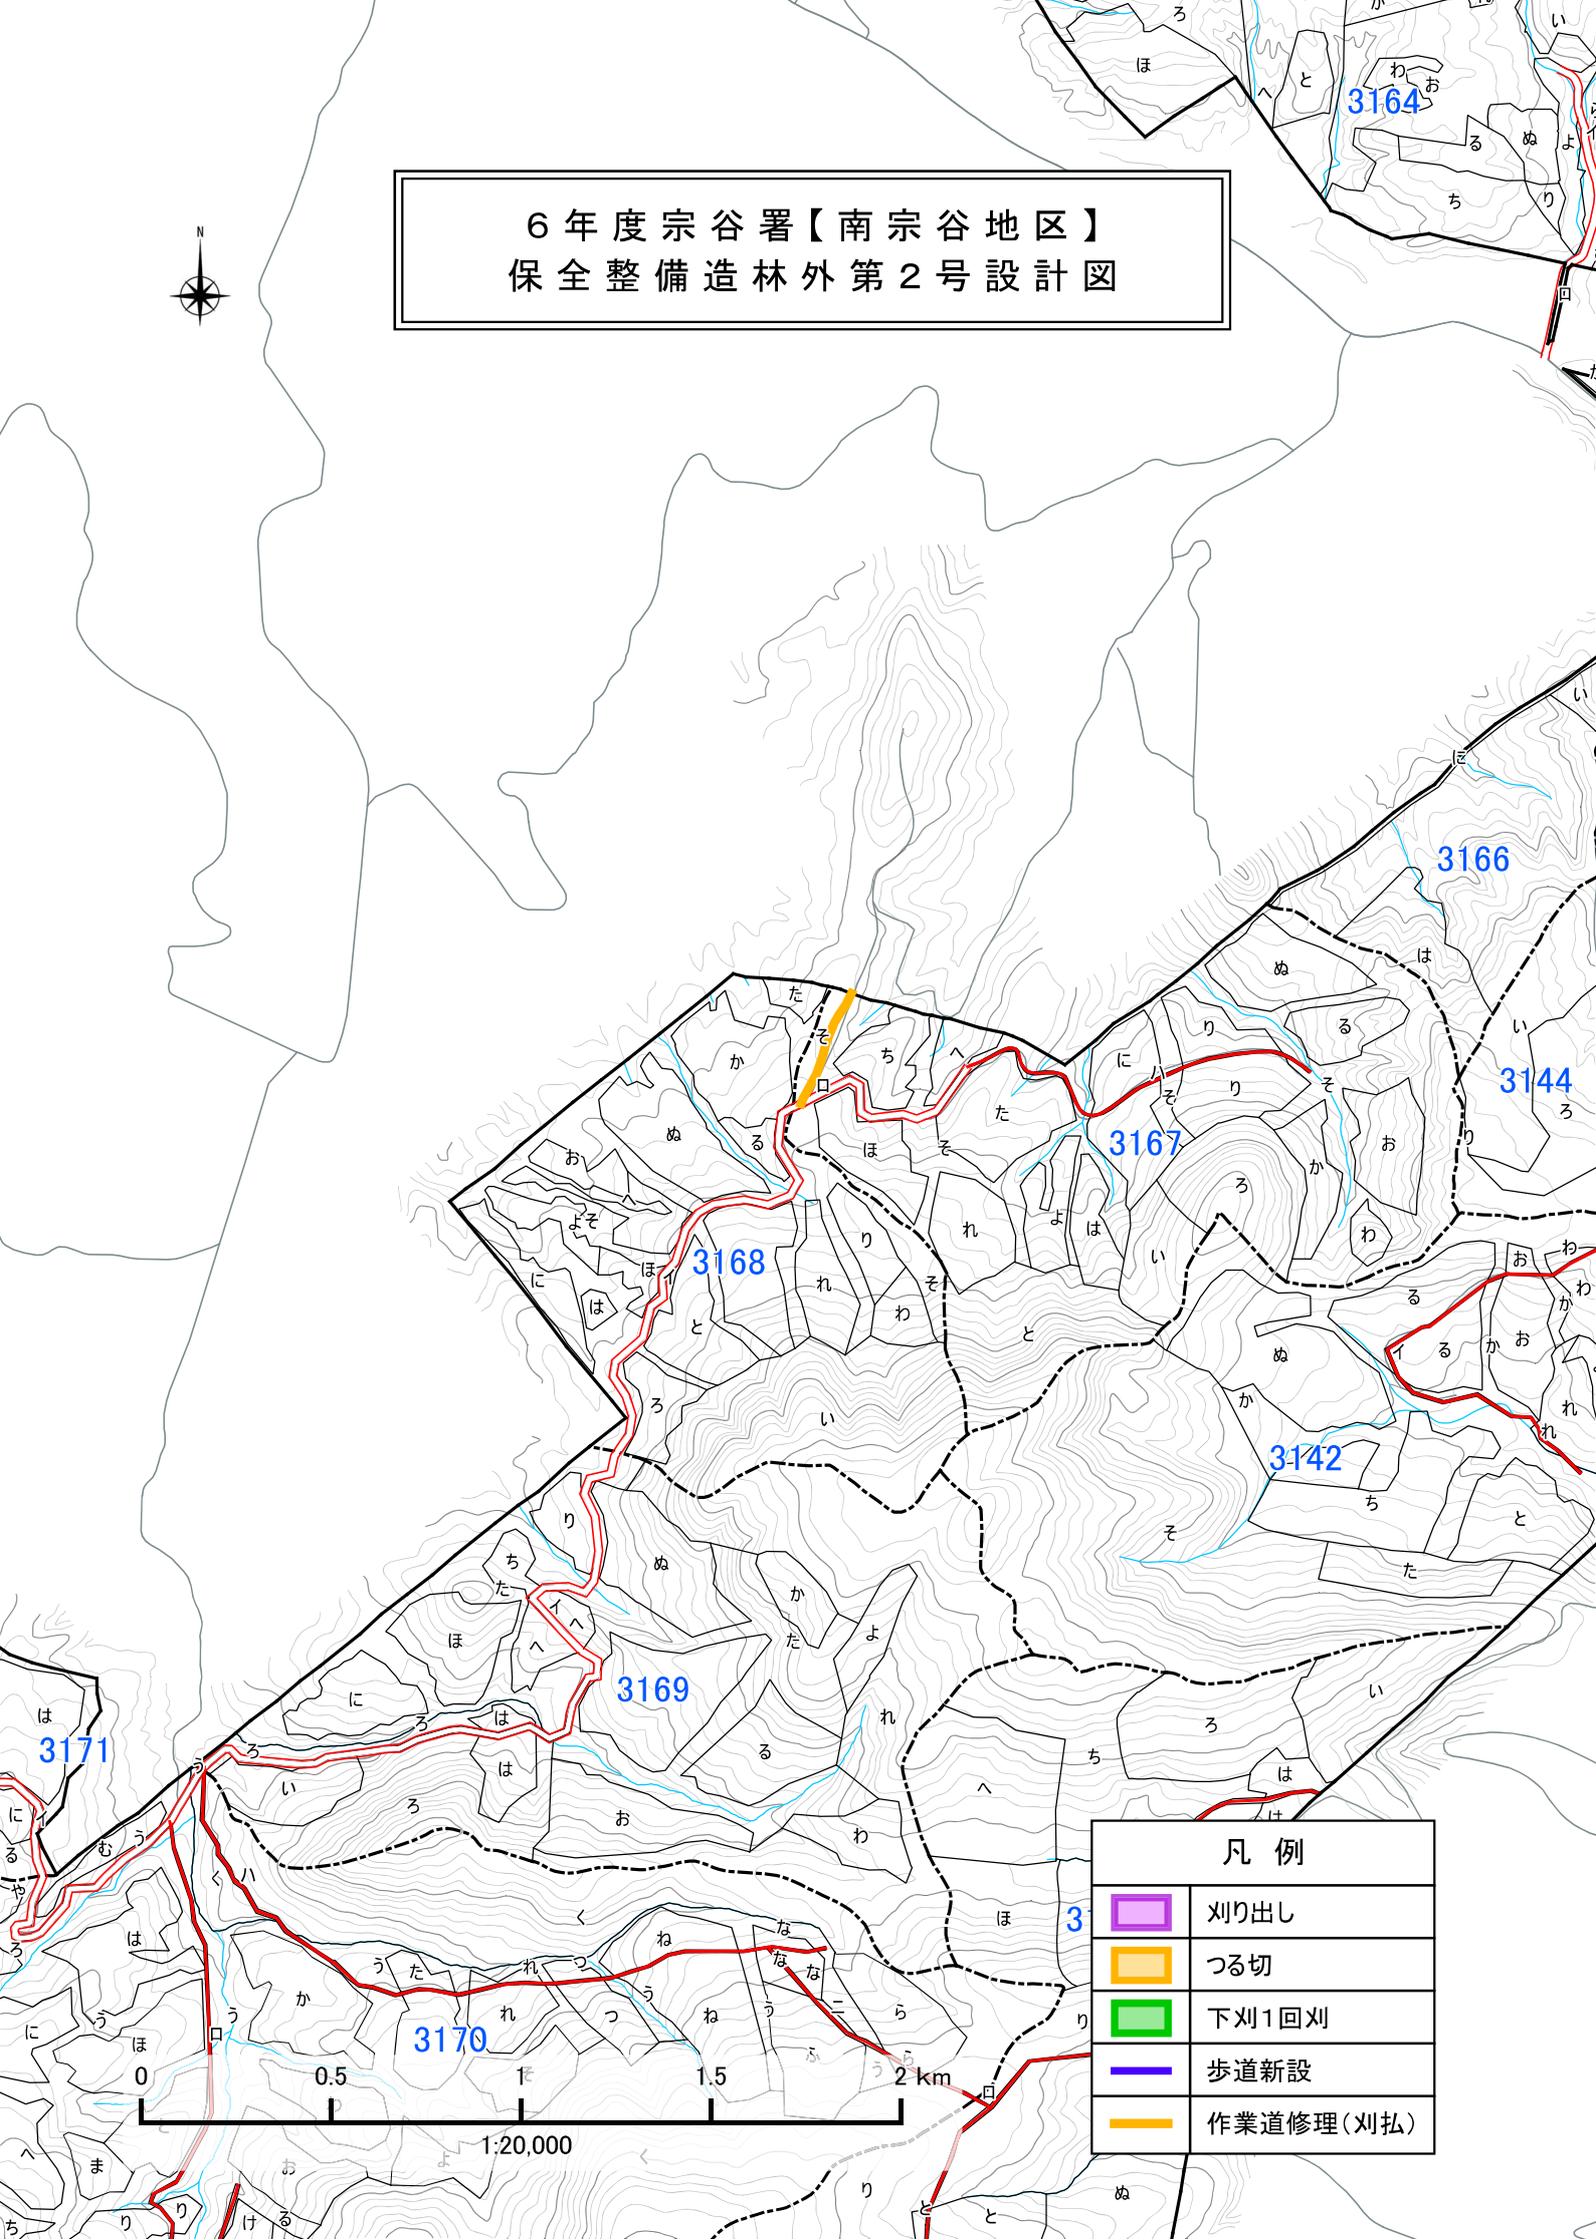

凡例	
	刈り出し
	つる切
	下刈1回刈
	歩道新設
	作業道修理(刈払)

6年度宗谷署【南宗谷地区】  
保全整備造林外第2号設計図

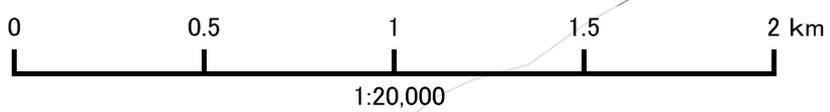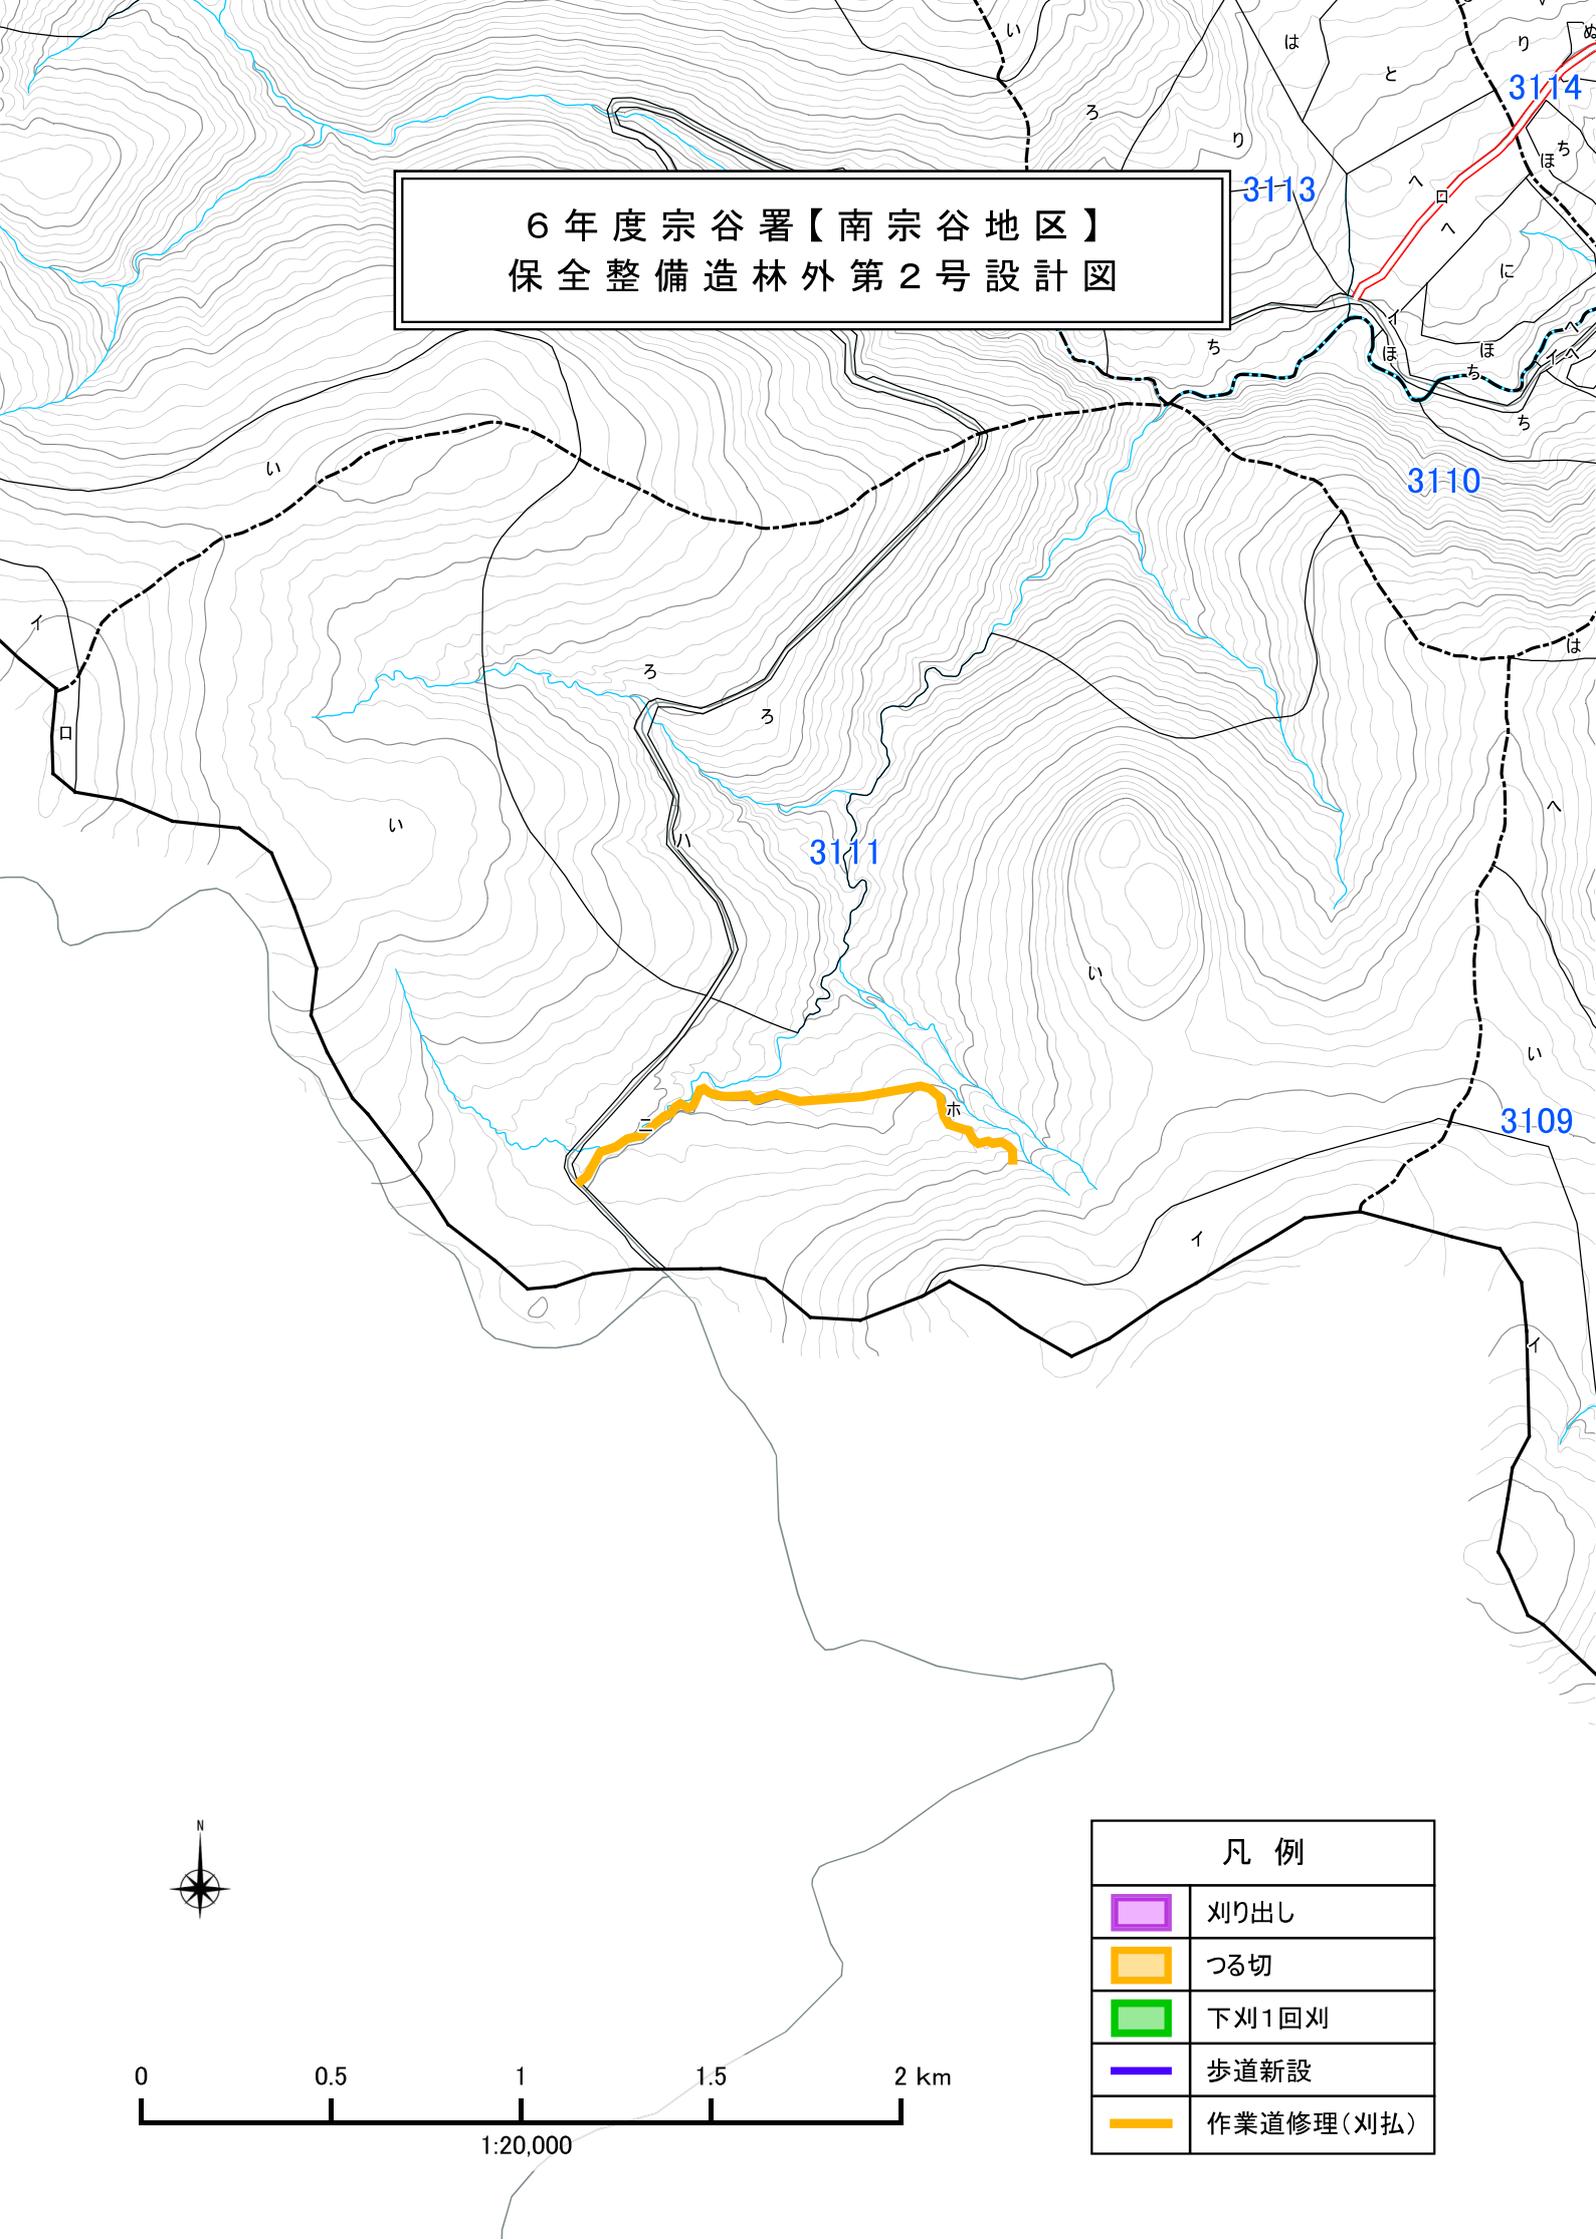

凡例	
	刈り出し
	つる切
	下刈1回刈
	歩道新設
	作業道修理(刈払)

3232

3233

6年度宗谷署【南宗谷地区】  
保全整備造林外第2号設計図



3234

2171

3235

3236

3237

凡例	
	刈り出し
	つる切
	下刈1回刈
	歩道新設
	作業道修理(刈払)



1:20,000