



7年度宗谷署【北宗谷地区】
保全整備造林外第1号設計図

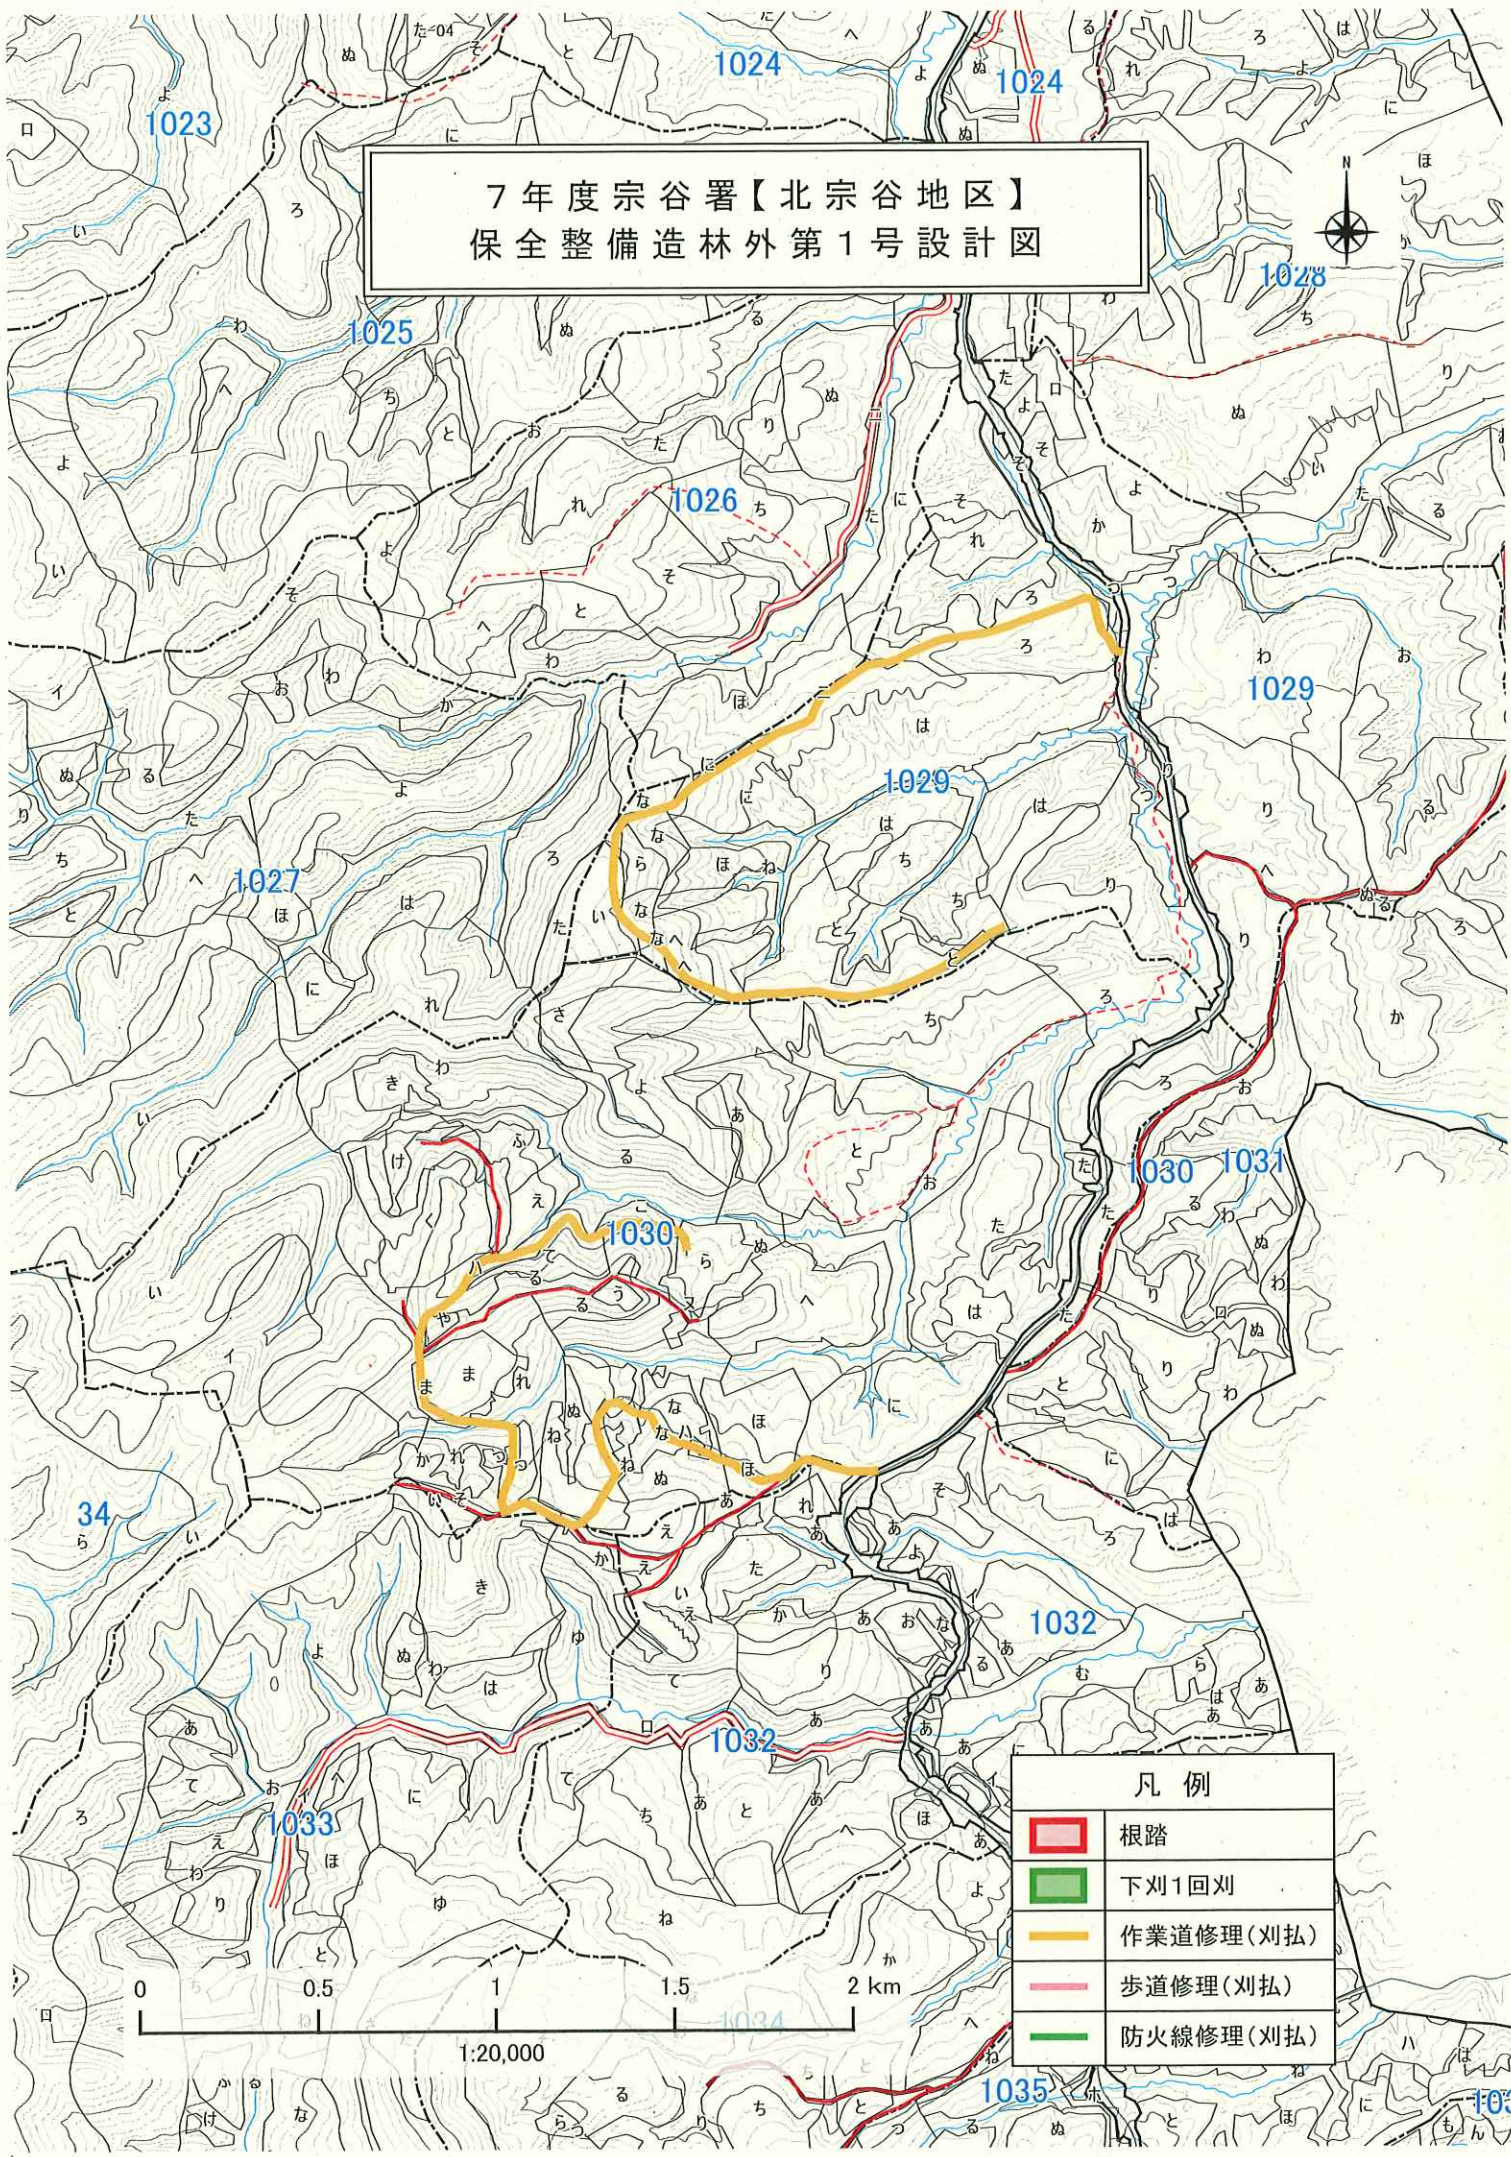

凡 例	
	根踏
	下刈1回刈
	作業道修理(刈払)
	歩道修理(刈払)
	防火線修理(刈払)


1010

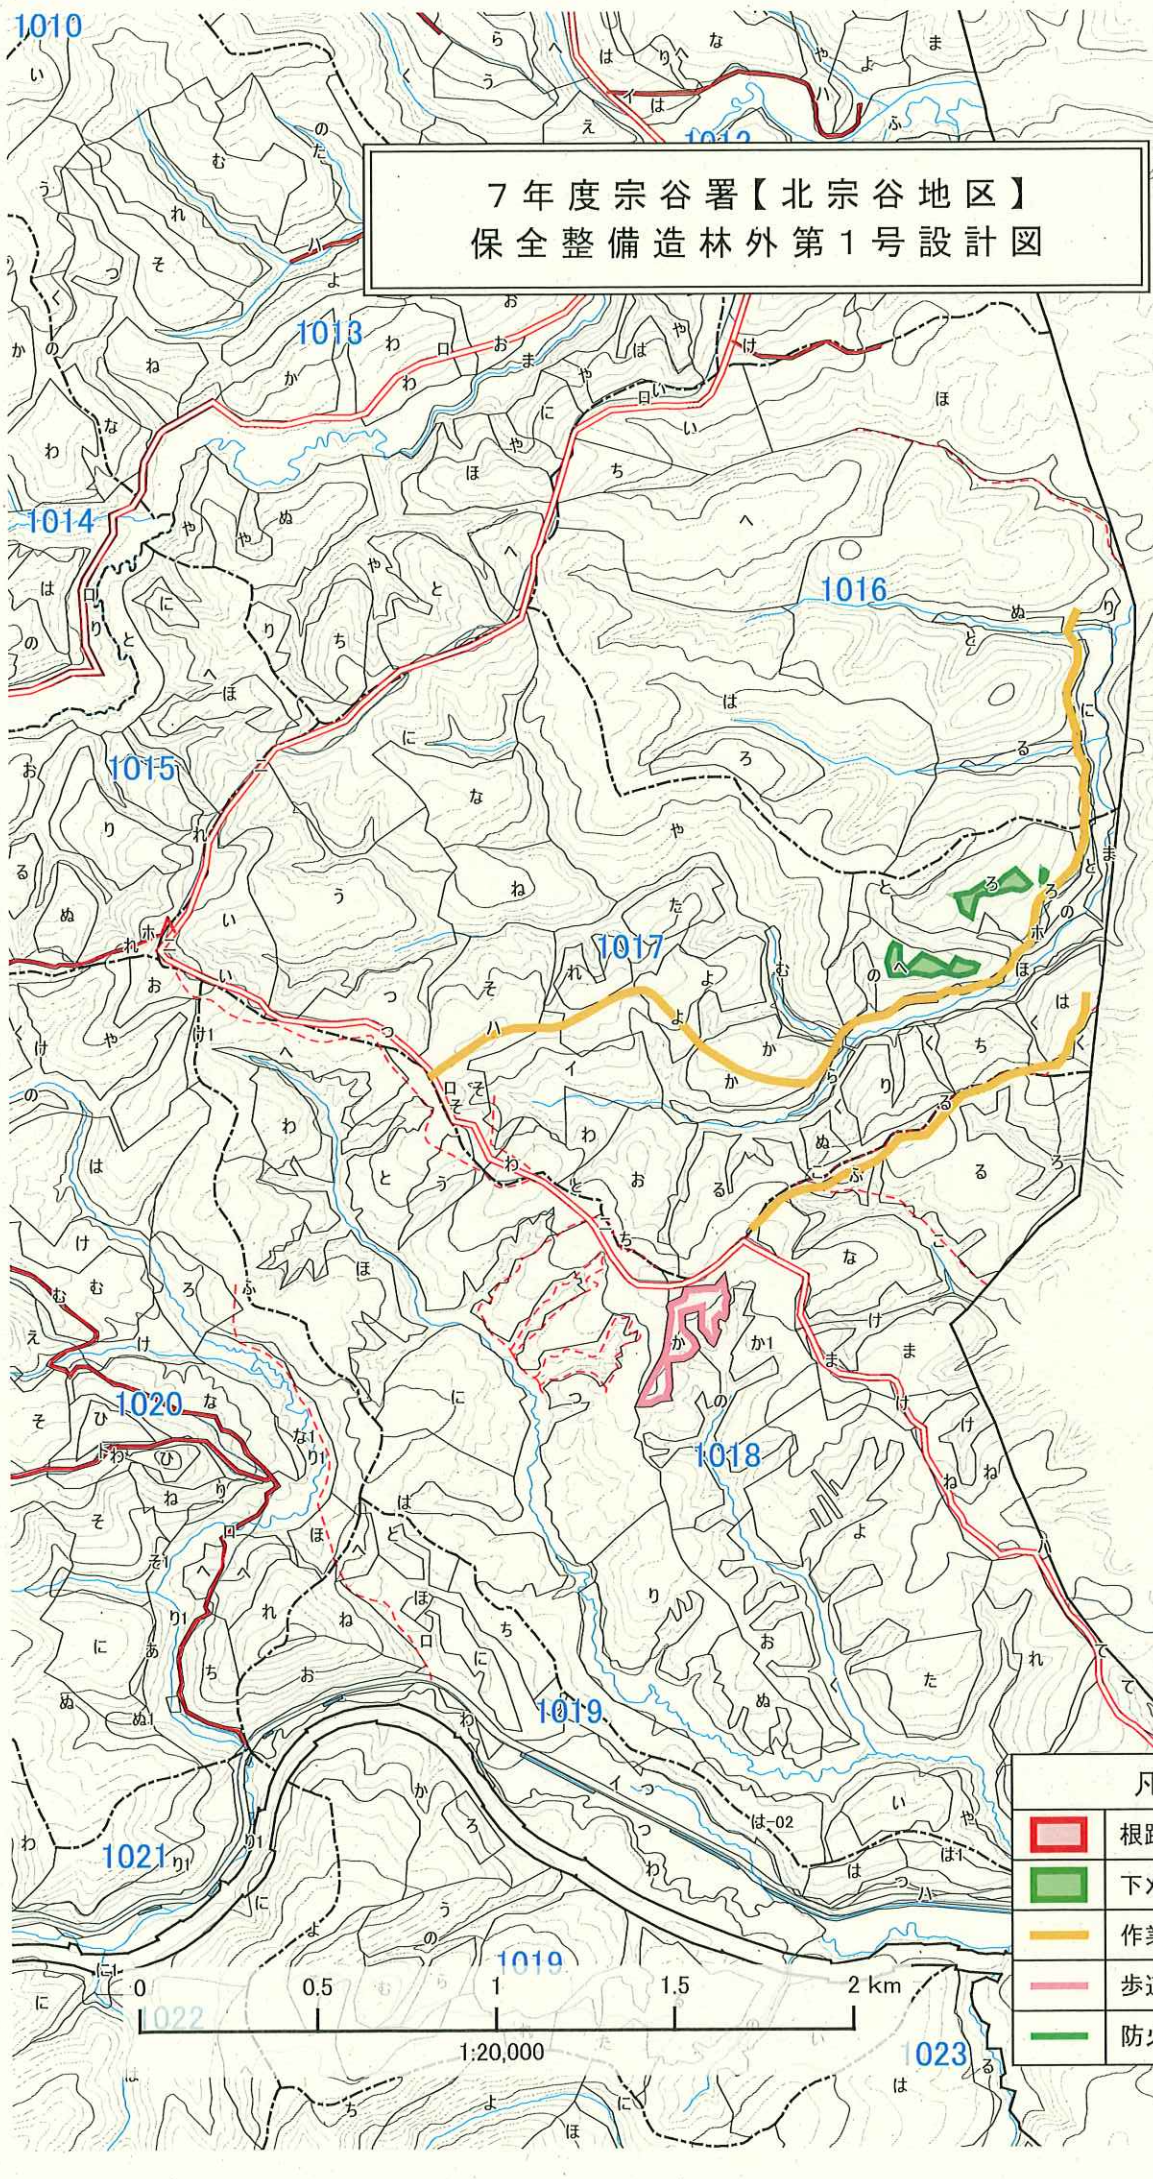

7年度宗谷署【北宗谷地区】
保全整備造林外第1号設計図





凡 例	
	根踏
	下刈1回刈
	作業道修理(刈払)
	歩道修理(刈払)
	防火線修理(刈払)

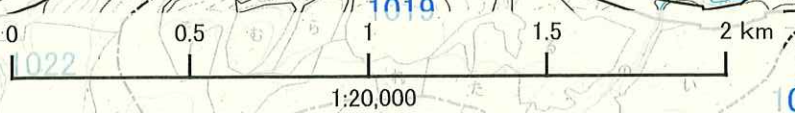


7年度宗谷署【北宗谷地区】
保全整備造林外第1号設計図




凡 例	
	根踏
	下刈1回刈
	作業道修理(刈払)
	歩道修理(刈払)
	防火線修理(刈払)

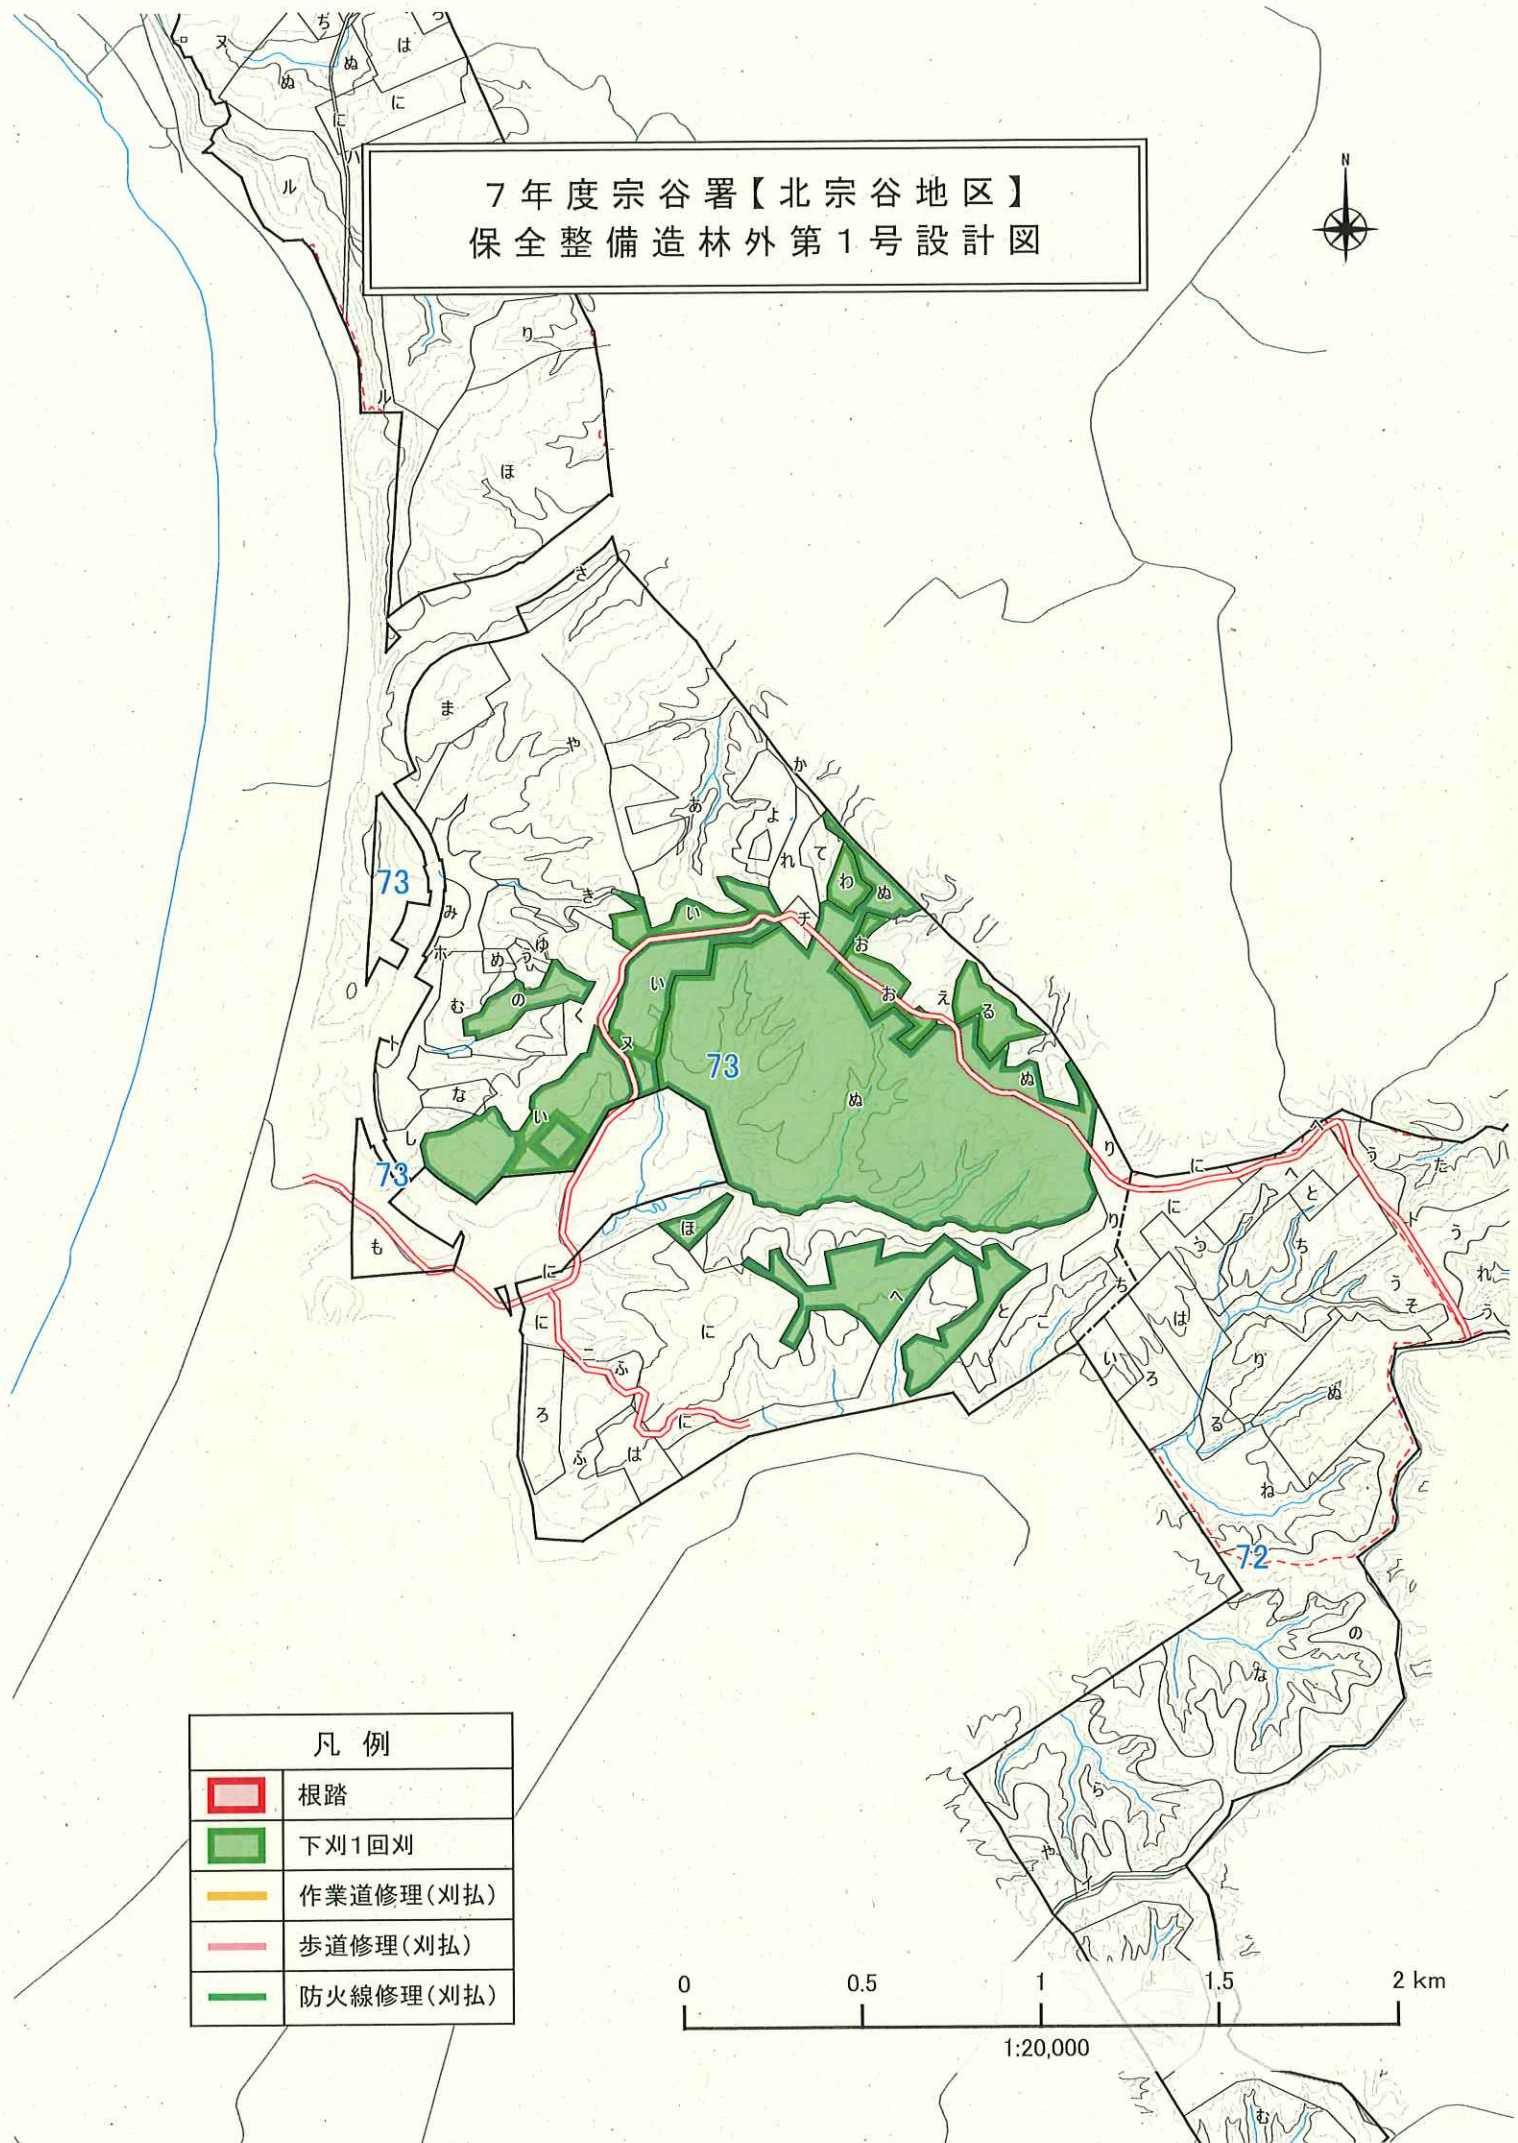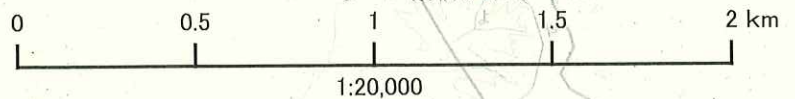


7年度宗谷署【北宗谷地区】
保全整備造林外第1号設計図

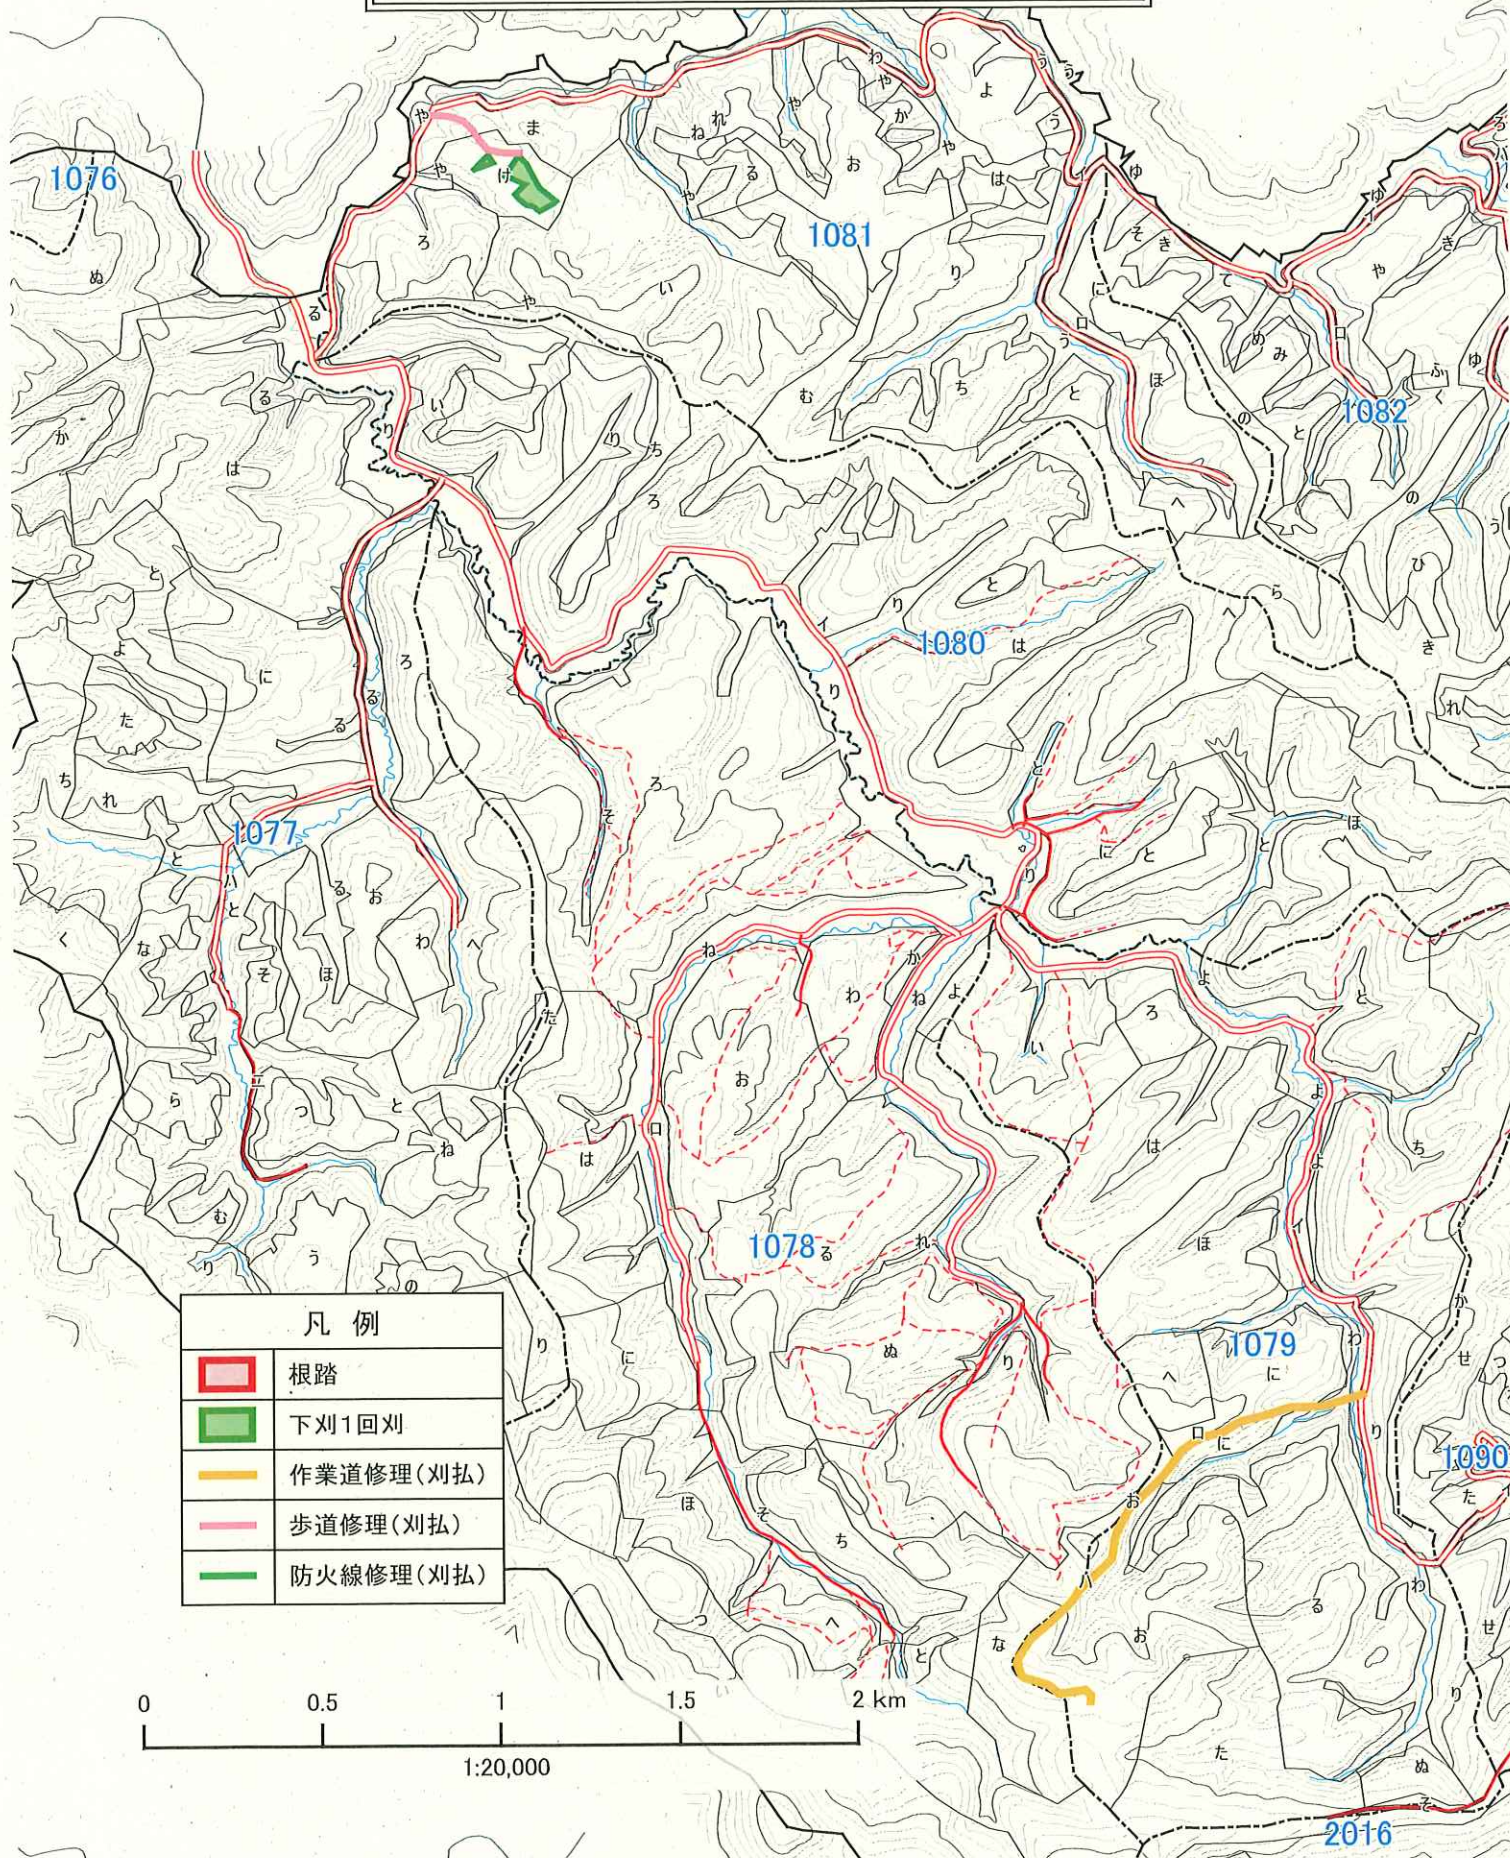

7年度宗谷署【北宗谷地区】
保全整備造林外第1号設計図

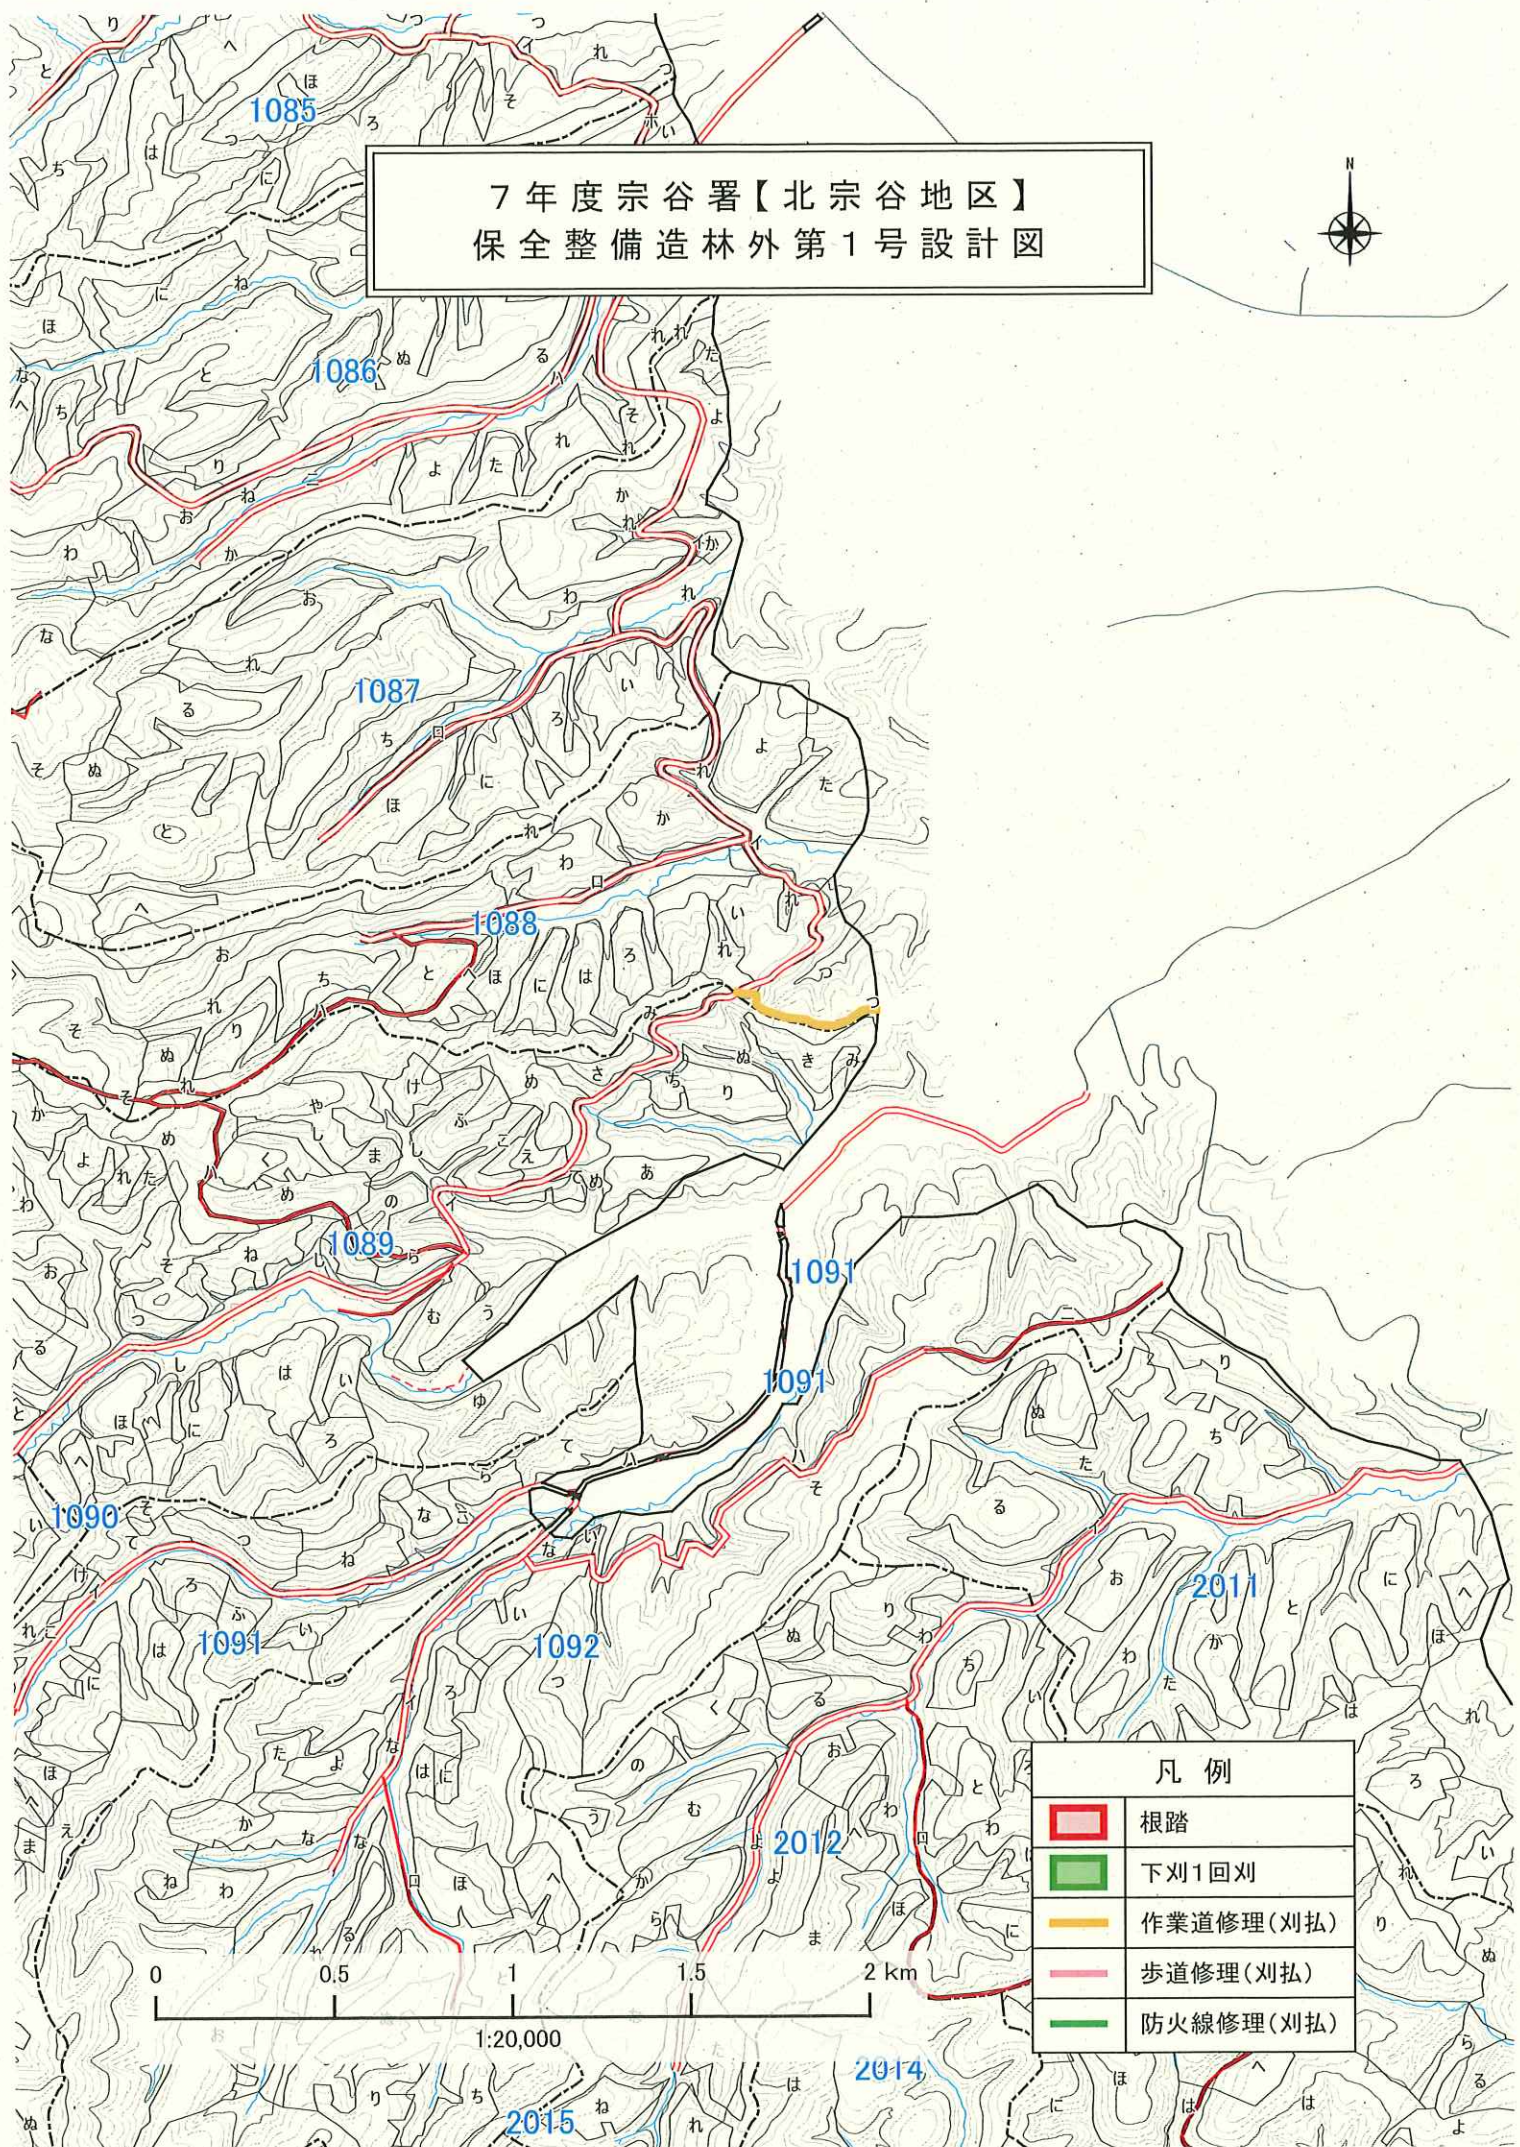

凡 例	
	根踏
	下刈1回刈
	作業道修理(刈払)
	歩道修理(刈払)
	防火線修理(刈払)

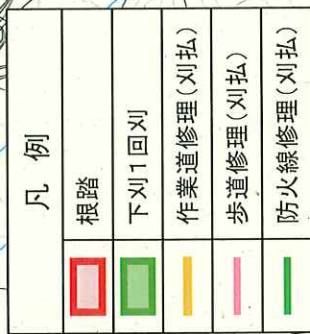




7年度宗谷署【北宗谷地区】
保全整備造林外第1号設計図



凡 例	
	根踏
	下刈1回刈
	作業道修理(刈払)
	歩道修理(刈払)
	防火線修理(刈払)



7年度宗谷署【北宗谷地区】
保全整備造林外第1号設計図

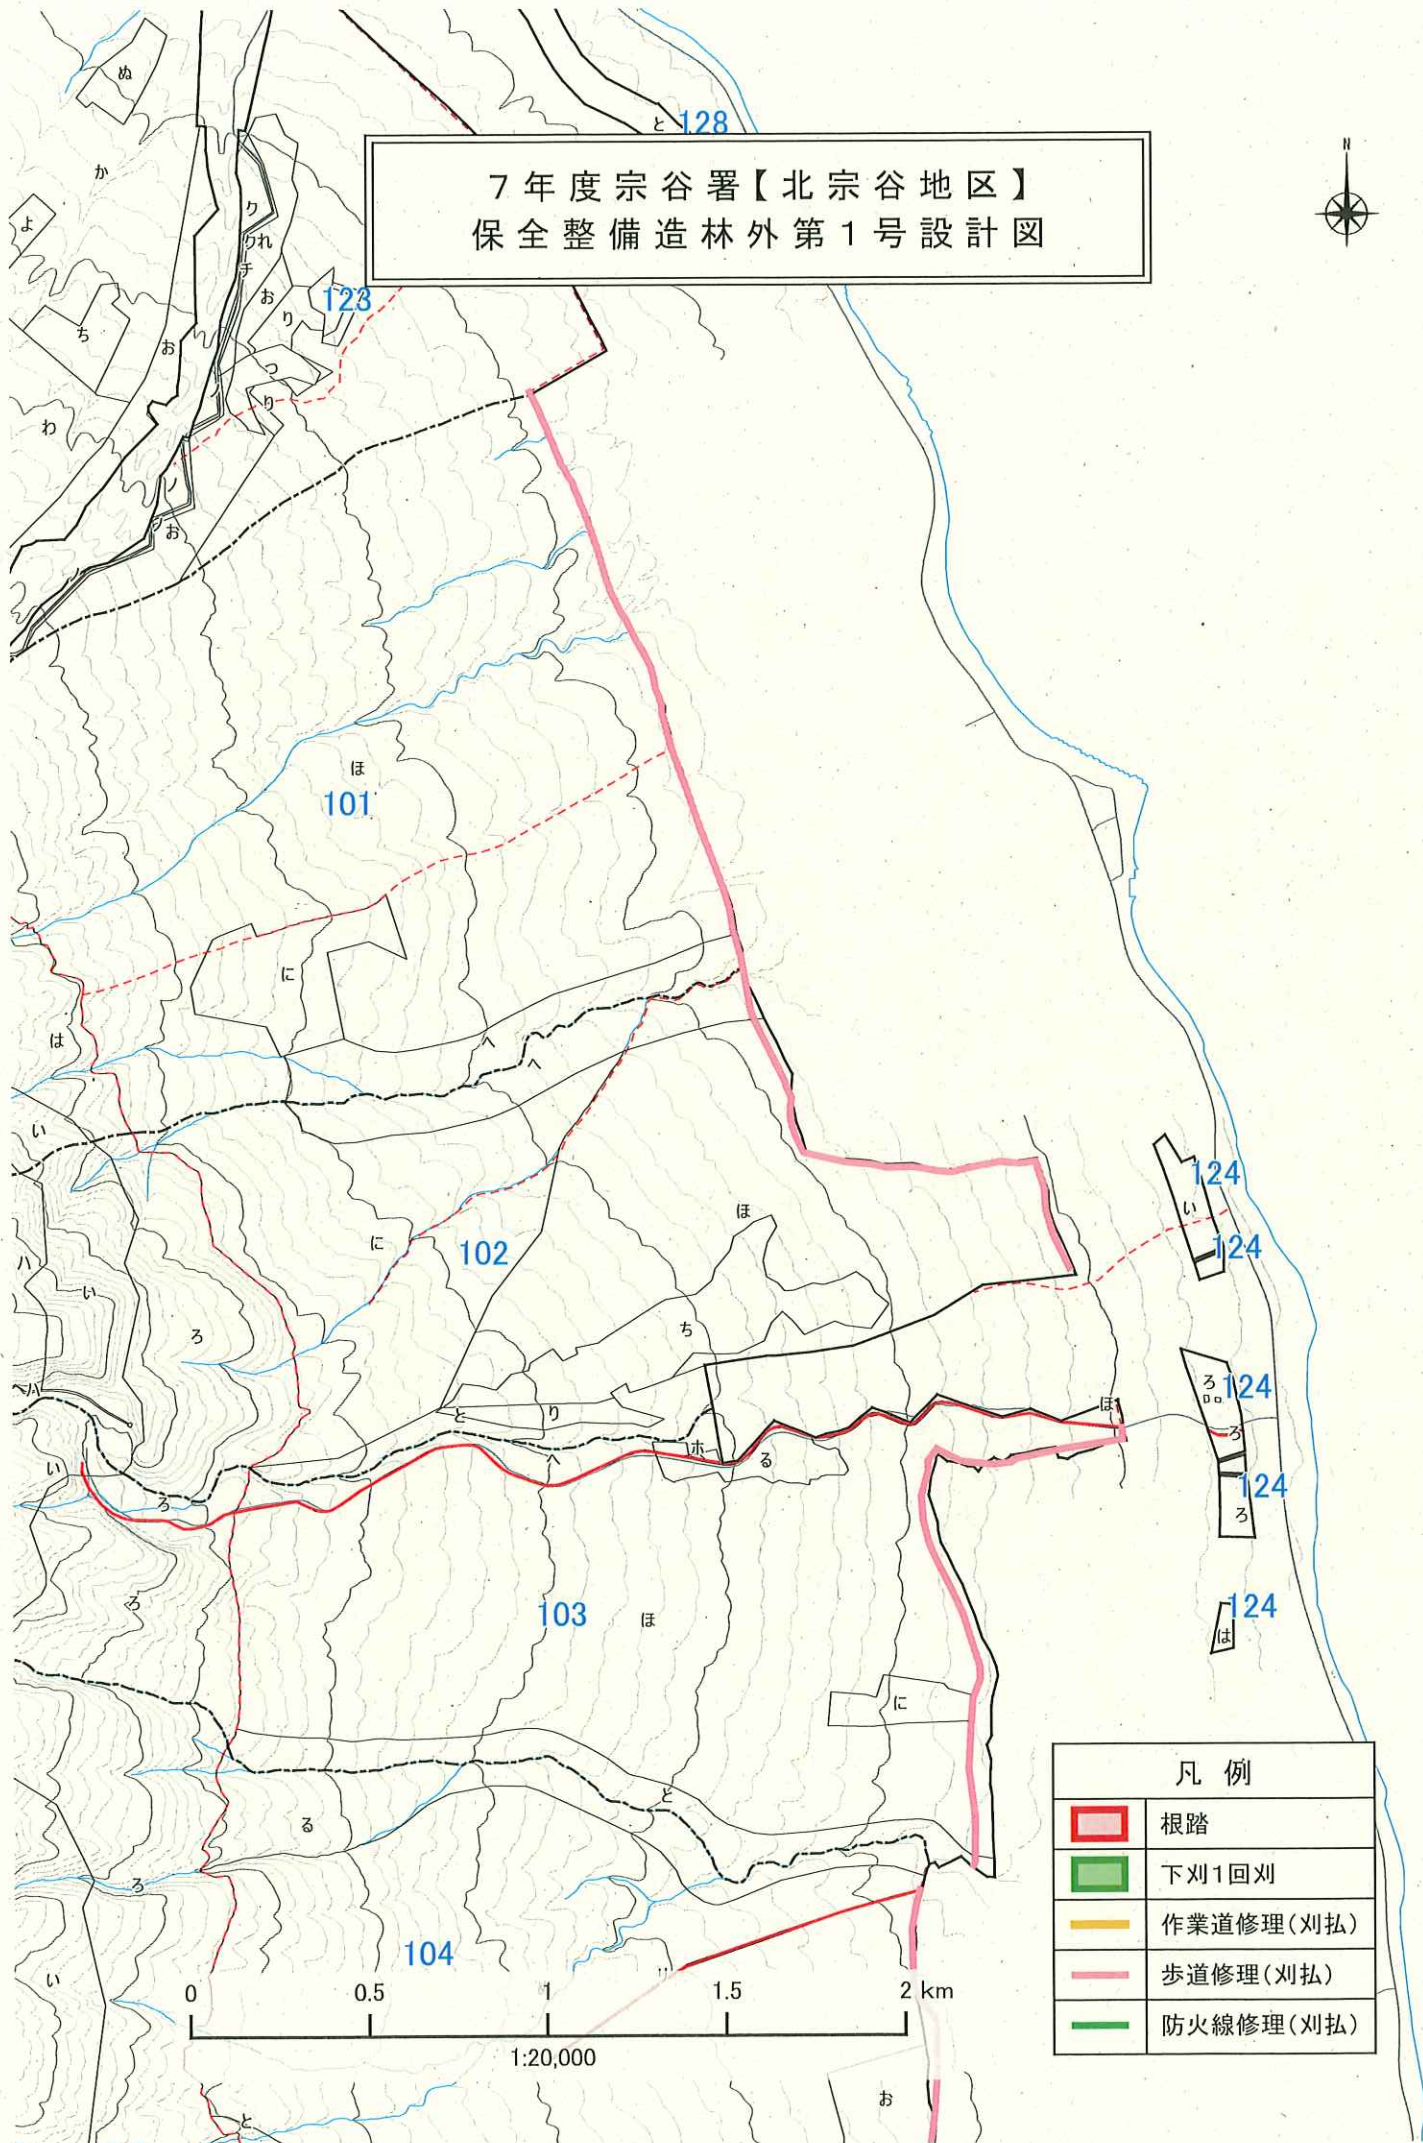

凡 例	
	根踏
	下刈1回刈
	作業道修理(刈払)
	歩道修理(刈払)
	防火線修理(刈払)

7年度宗谷署【北宗谷地区】
保全整備造林外第1号設計図



凡 例	
	根踏
	下刈1回刈
	作業道修理(刈払)
	歩道修理(刈払)
	防火線修理(刈払)

0 0.5 1 1.5 2 km
1:20,000

