７年度宗谷署【北宗谷地区】
保全整備造林外第１号設計図

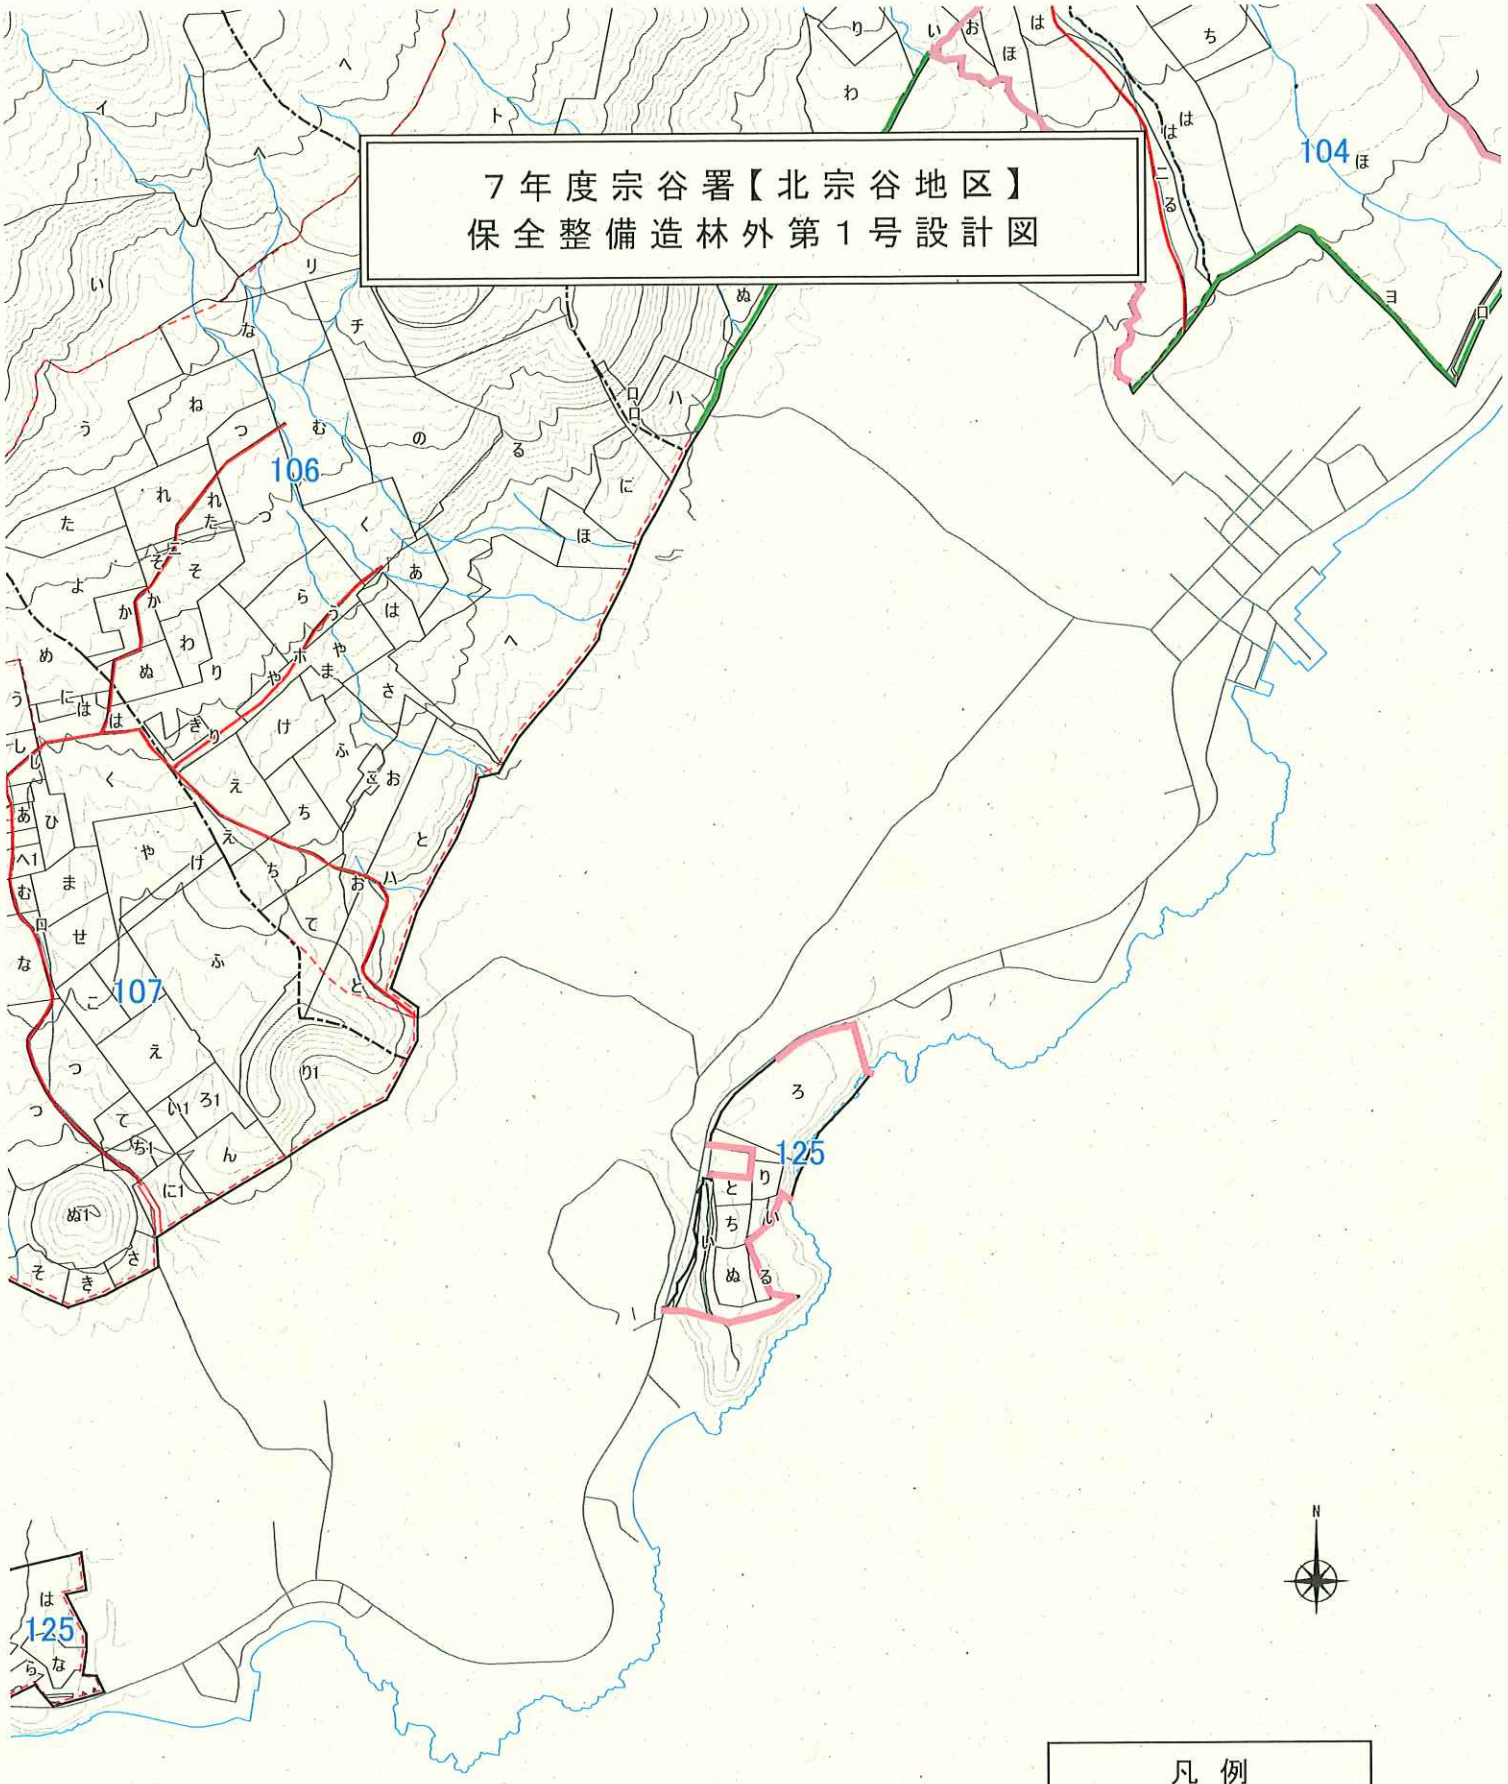

凡　例	
	根踏
	下刈１回刈
	作業道修理（刈払）
	歩道修理（刈払）
	防火線修理（刈払）

0　0.5　1　1.5　2 km

1:20,000

７年度宗谷署【北宗谷地区】
保全整備造林外第１号設計図

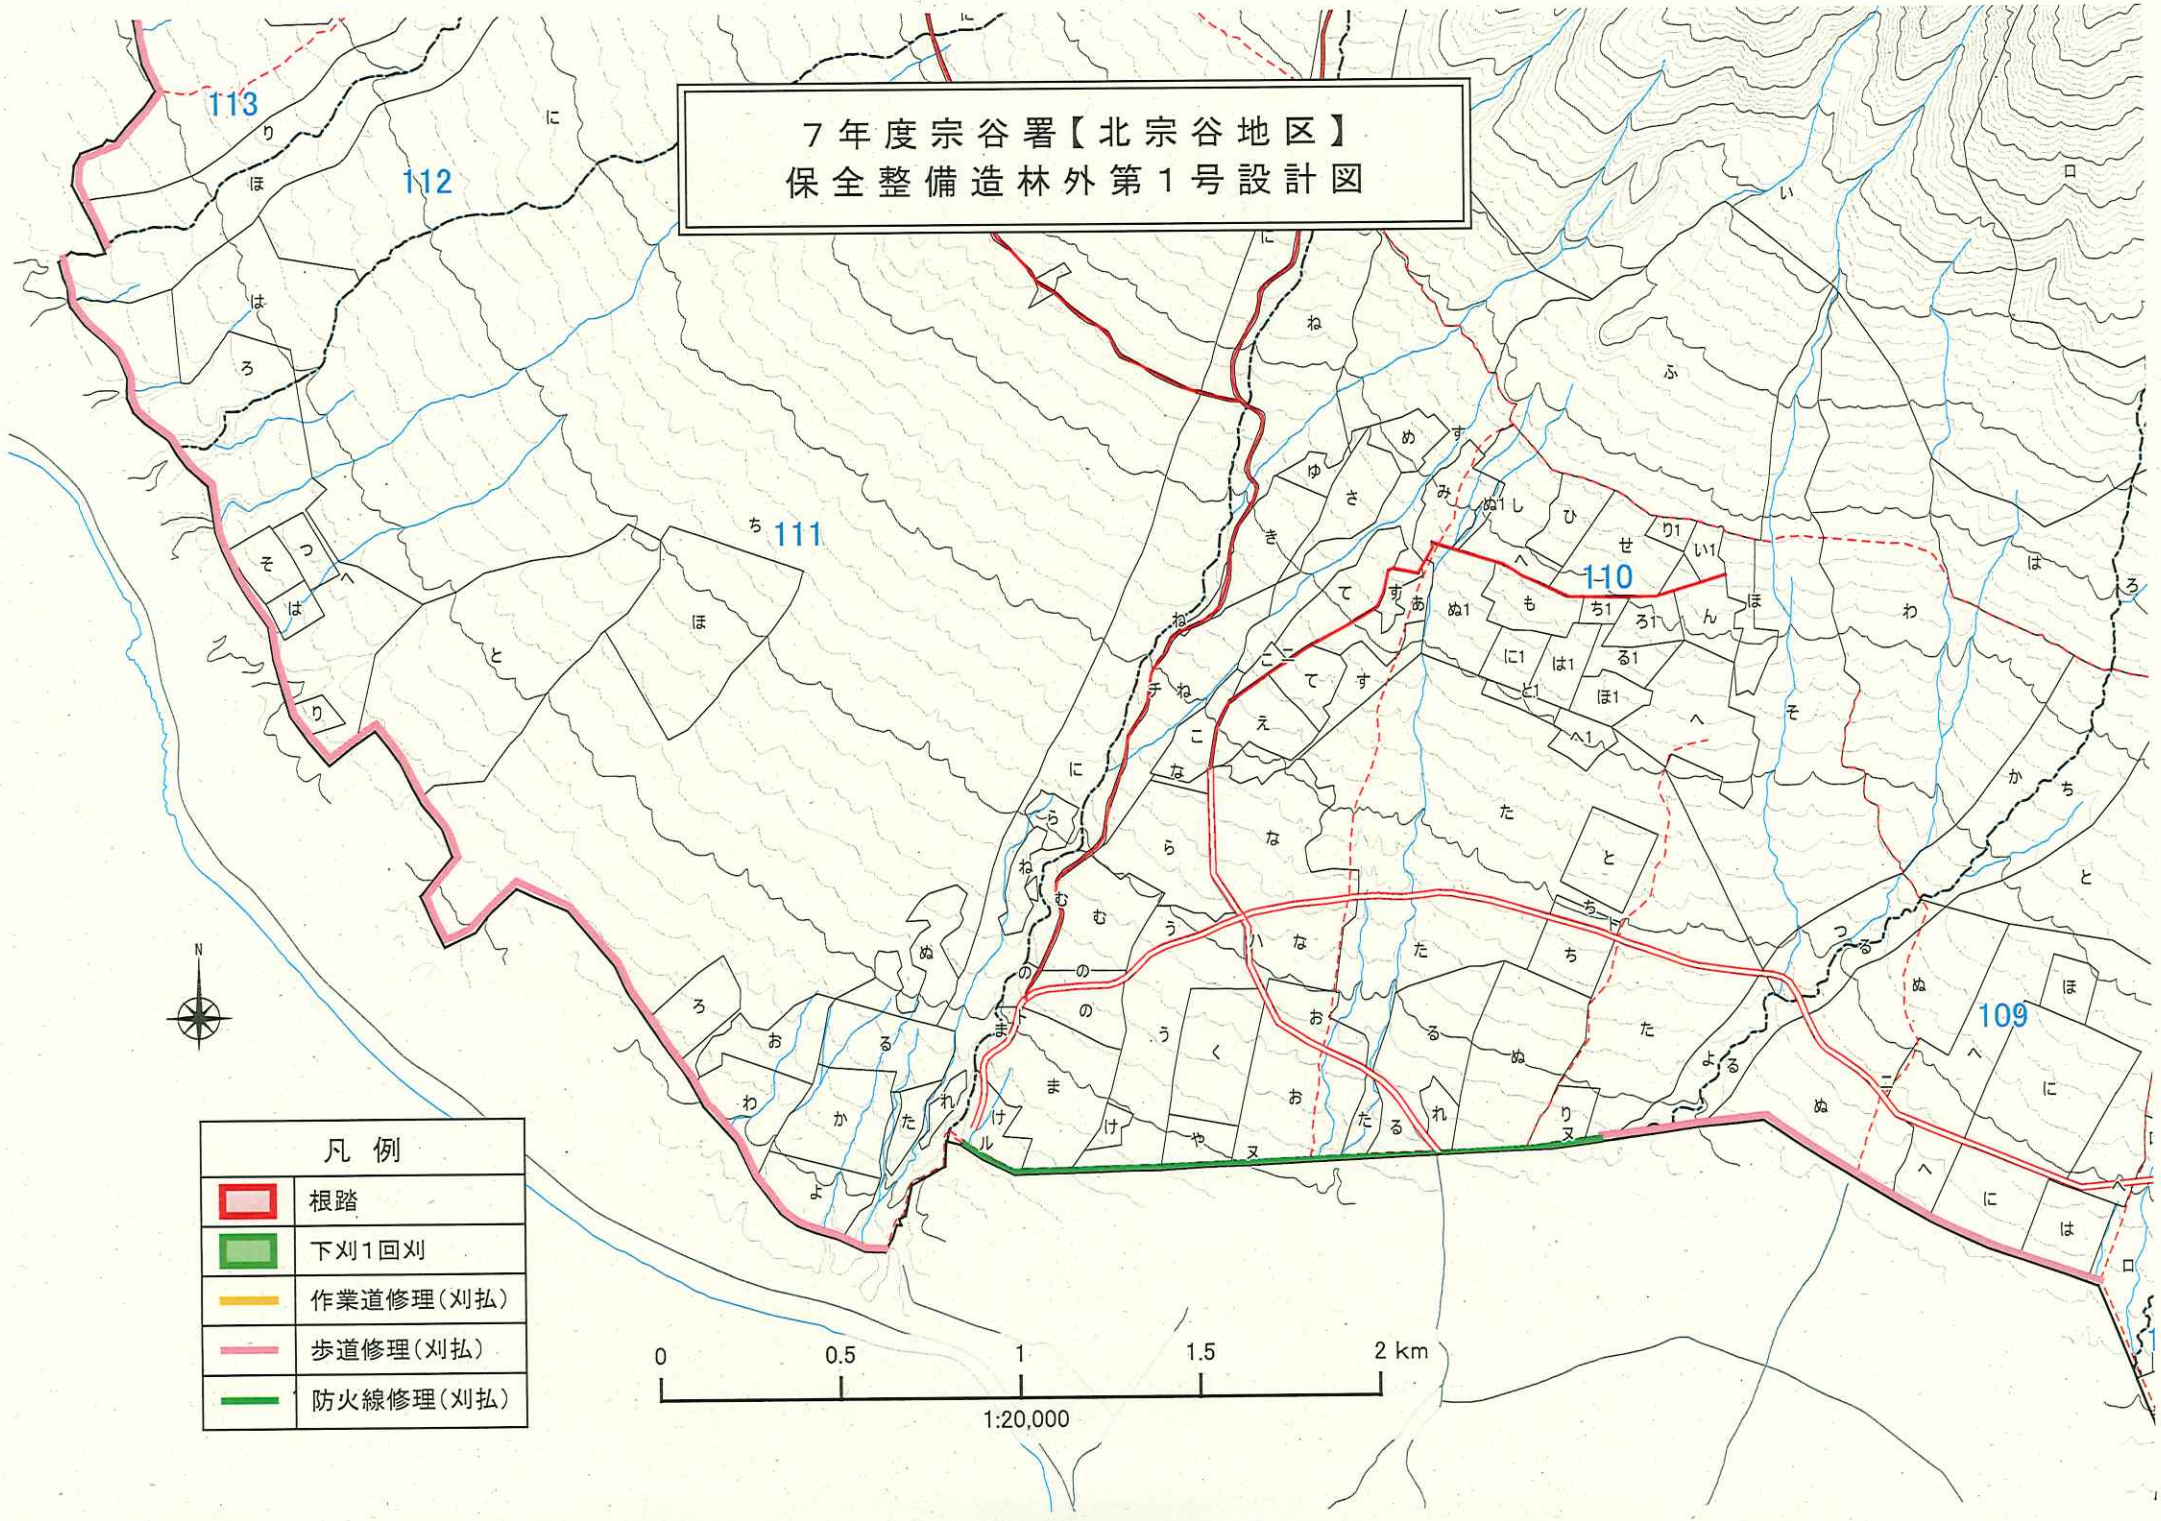

７年度宗谷署【北宗谷地区】
保全整備造林外第１号設計図

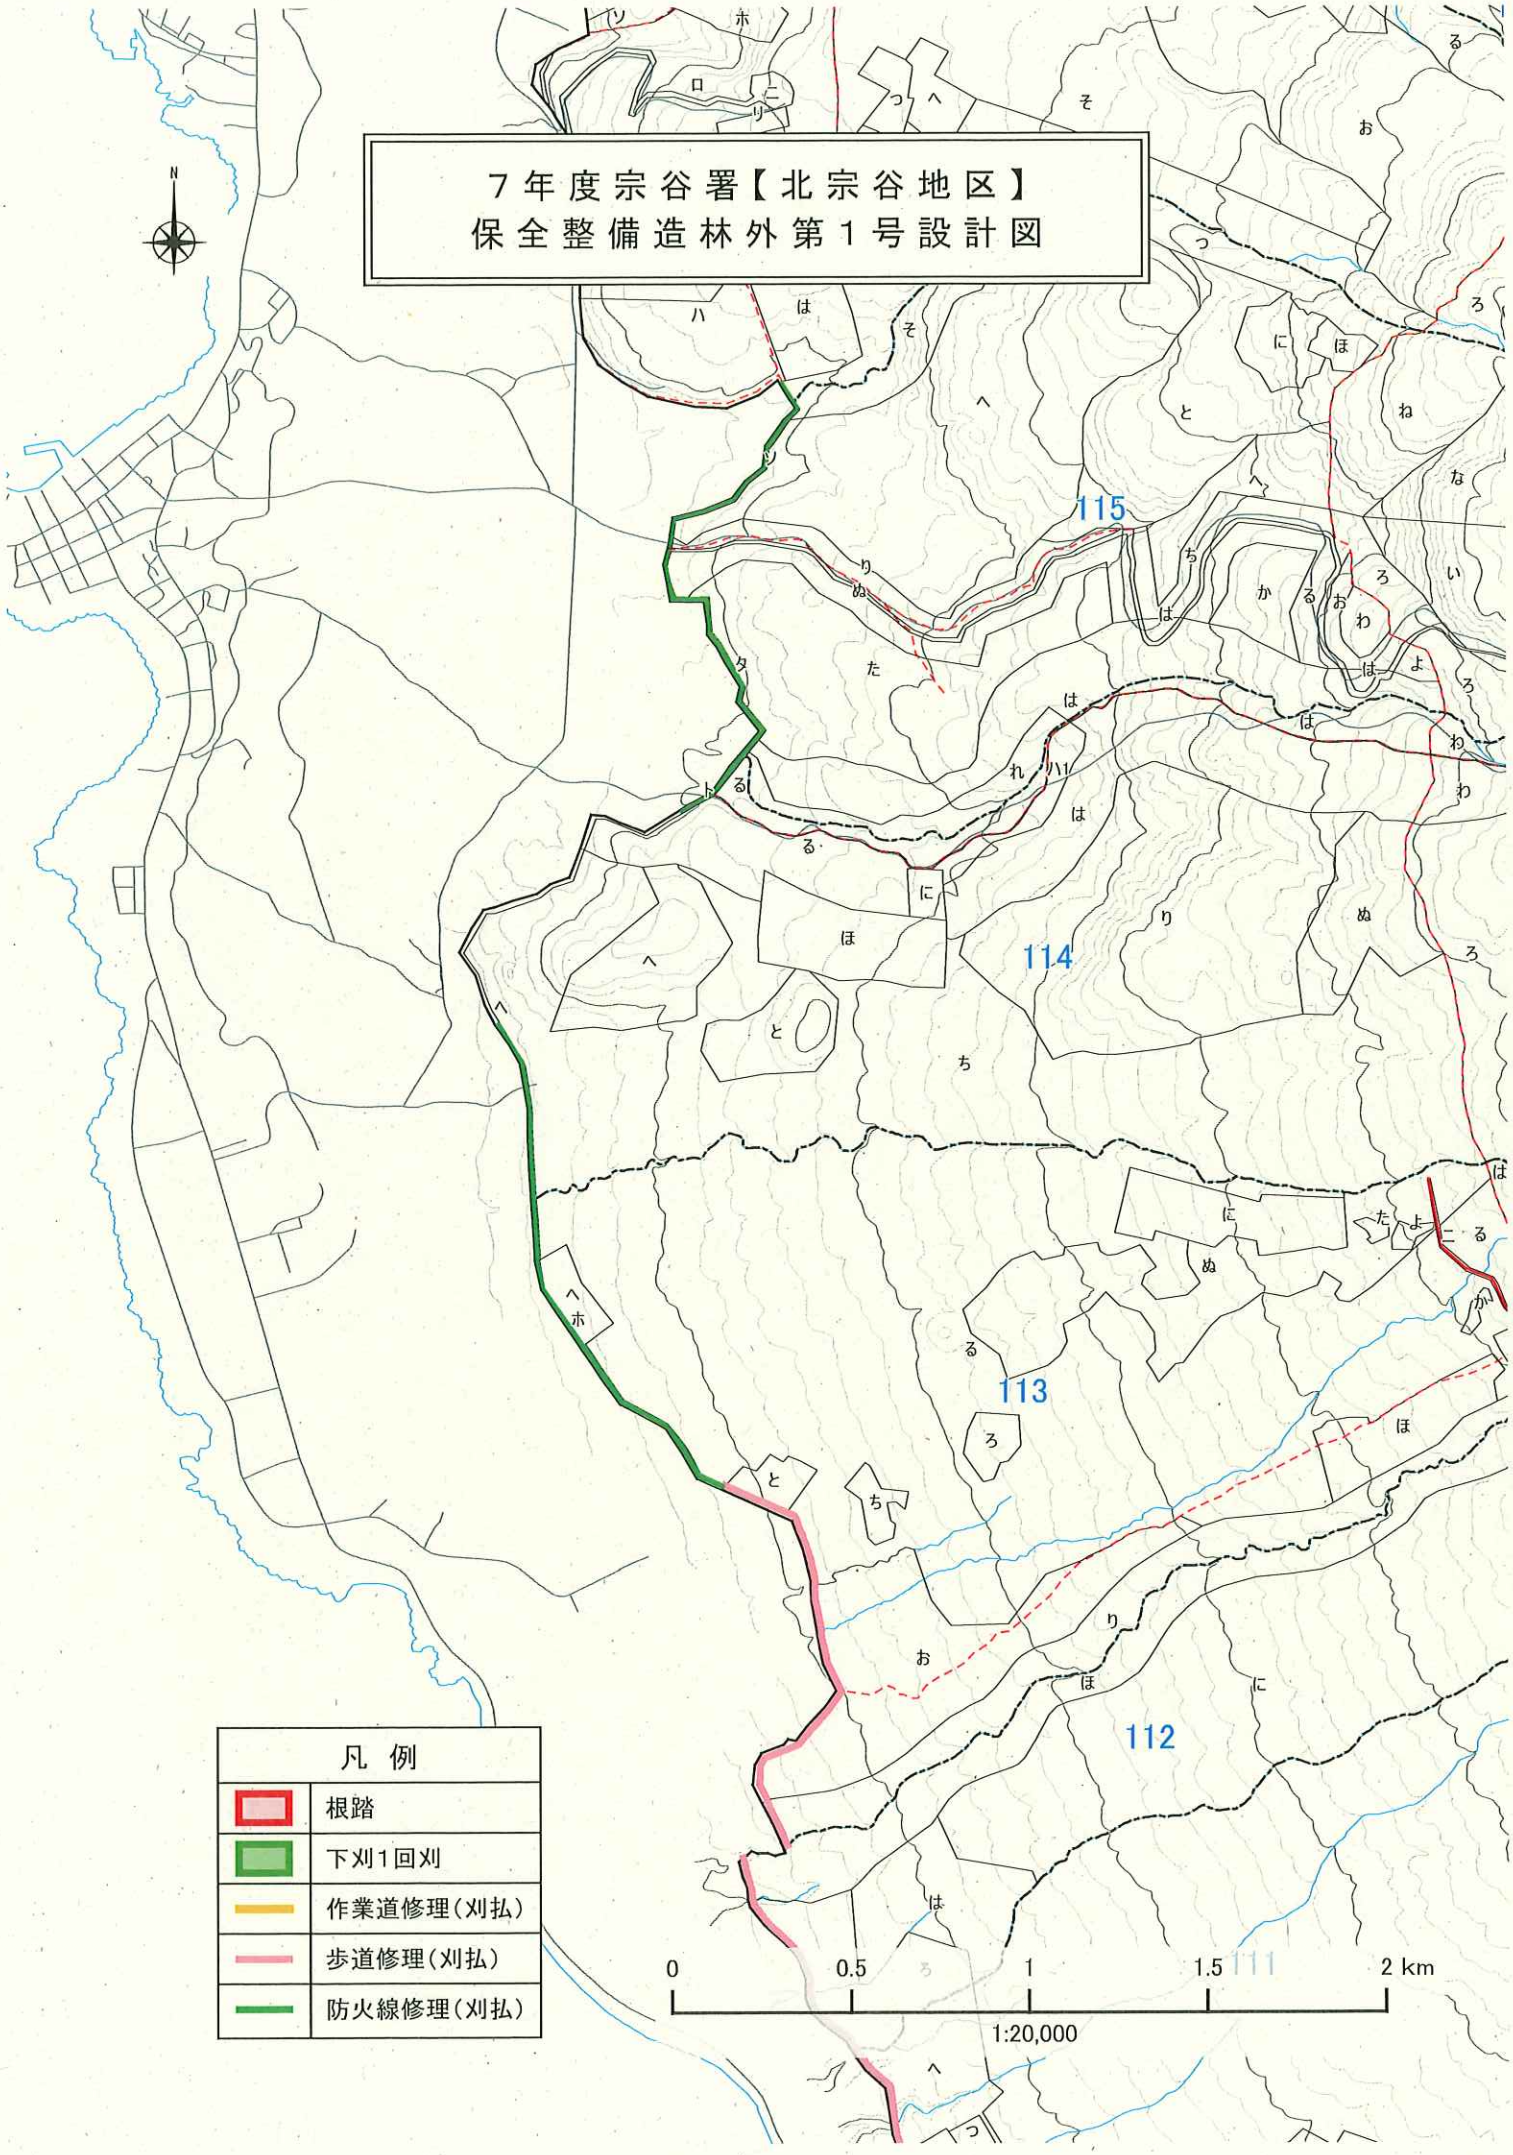

7年度宗谷署【北宗谷地区】
保全整備造林外第1号設計図

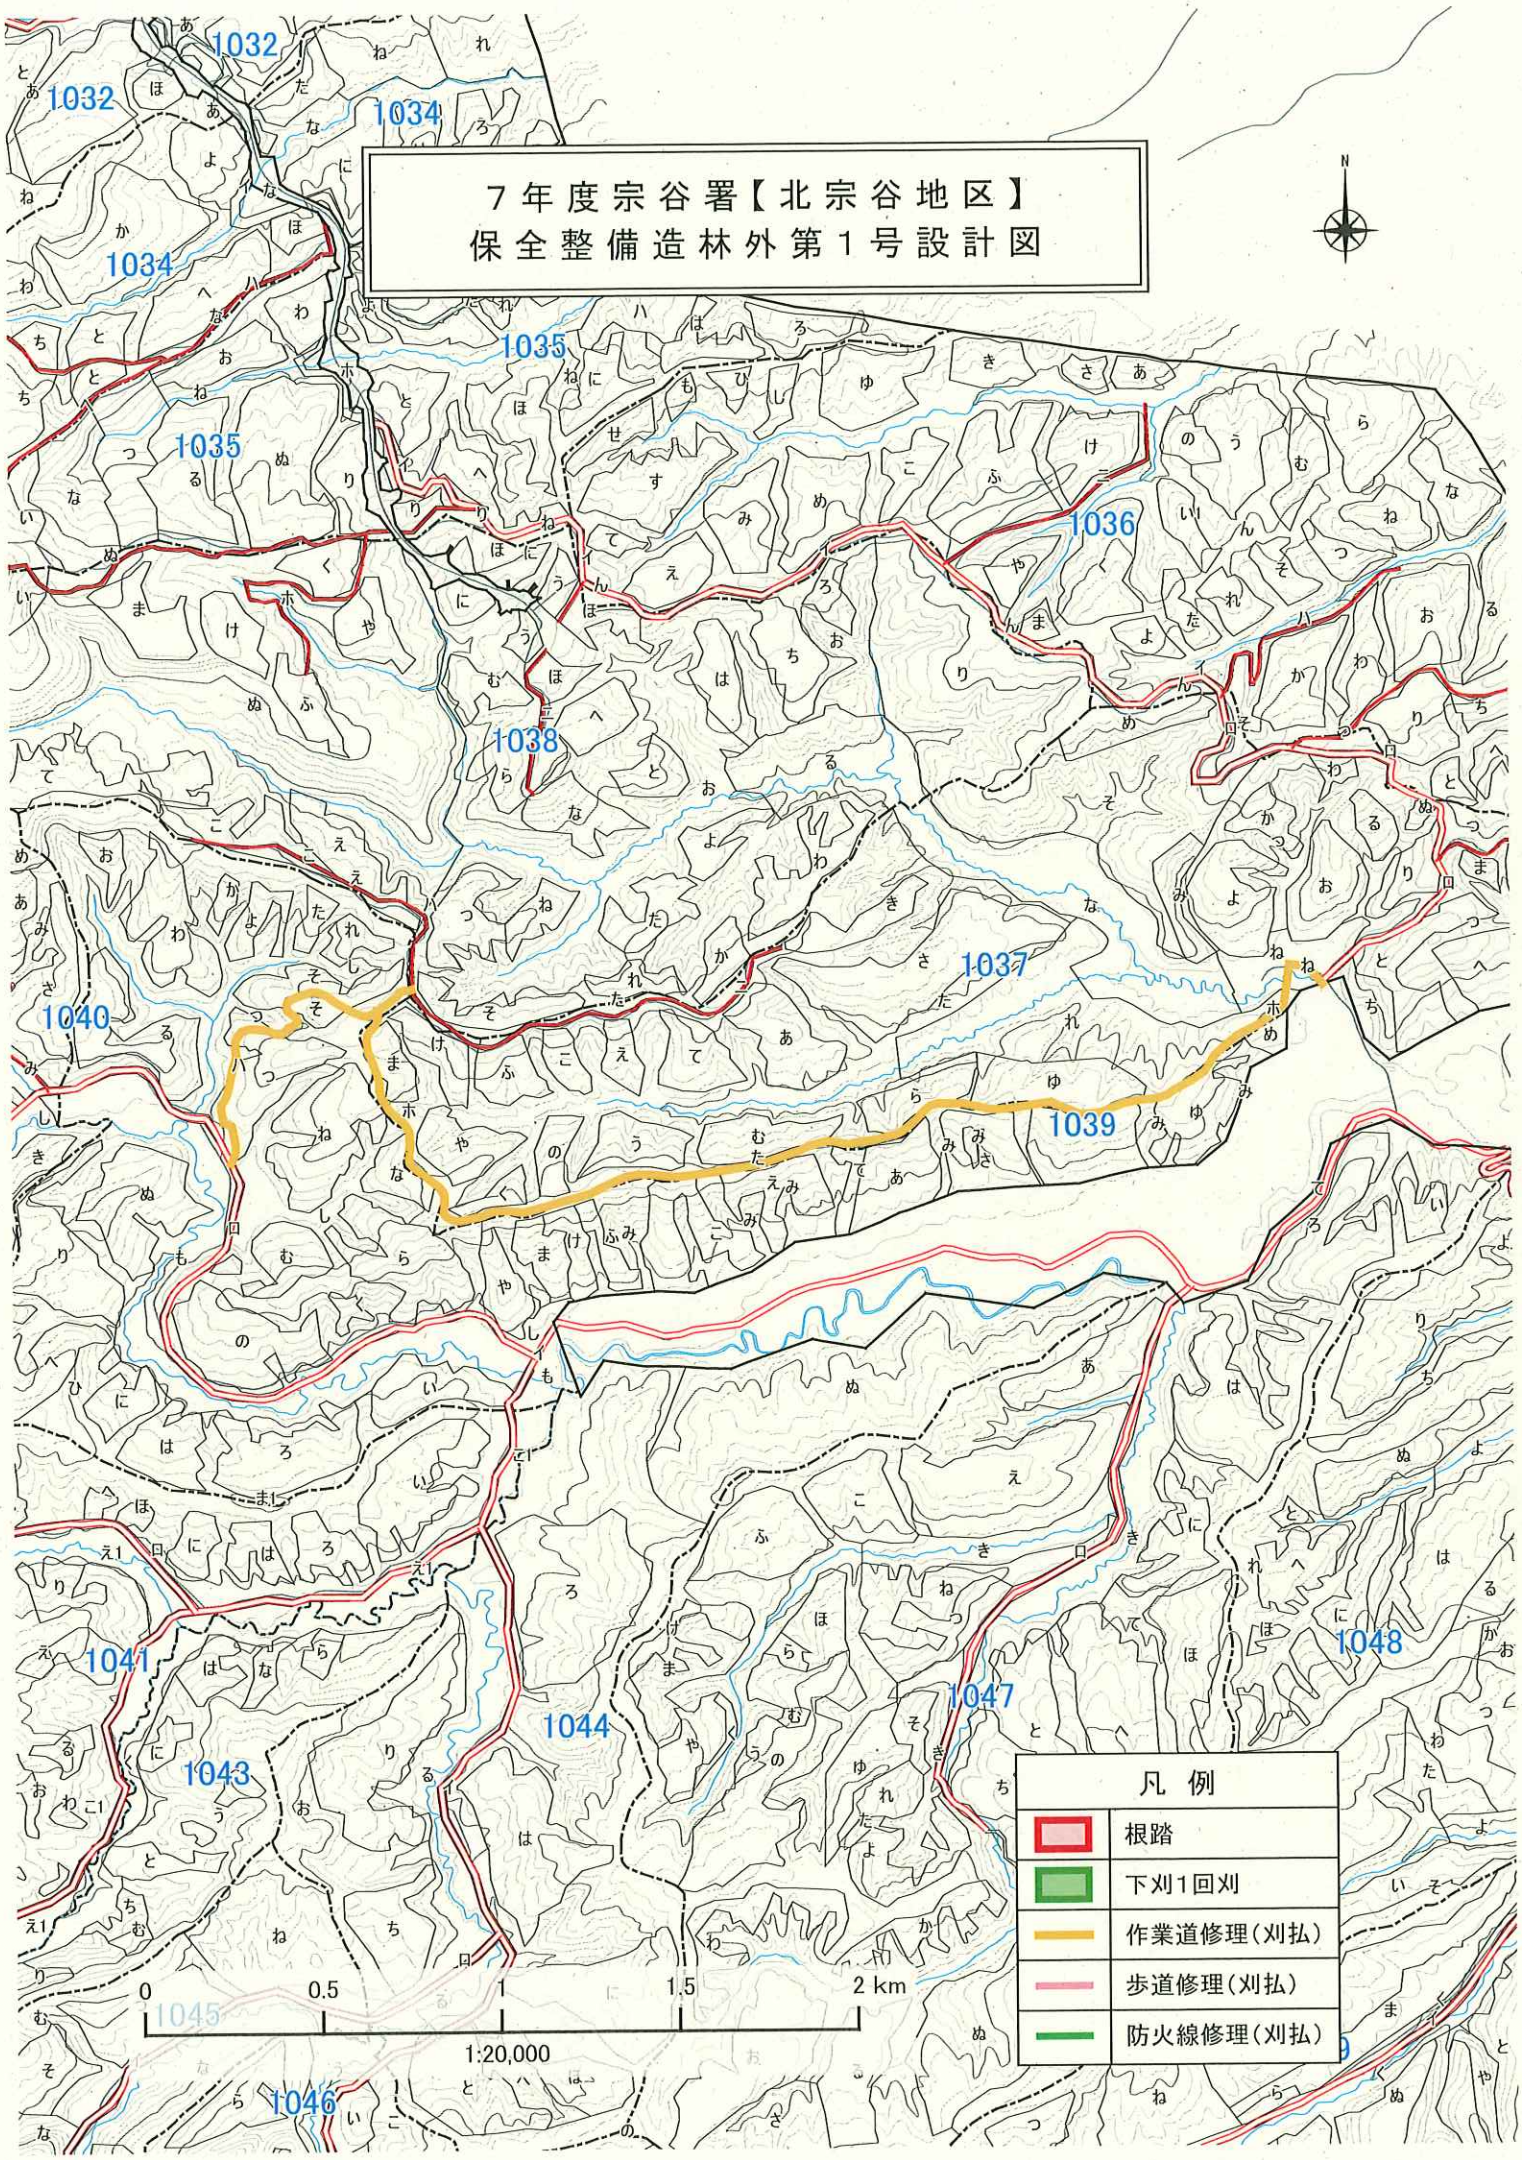

７年度宗谷署【北宗谷地区】
保全整備造林外第１号設計図

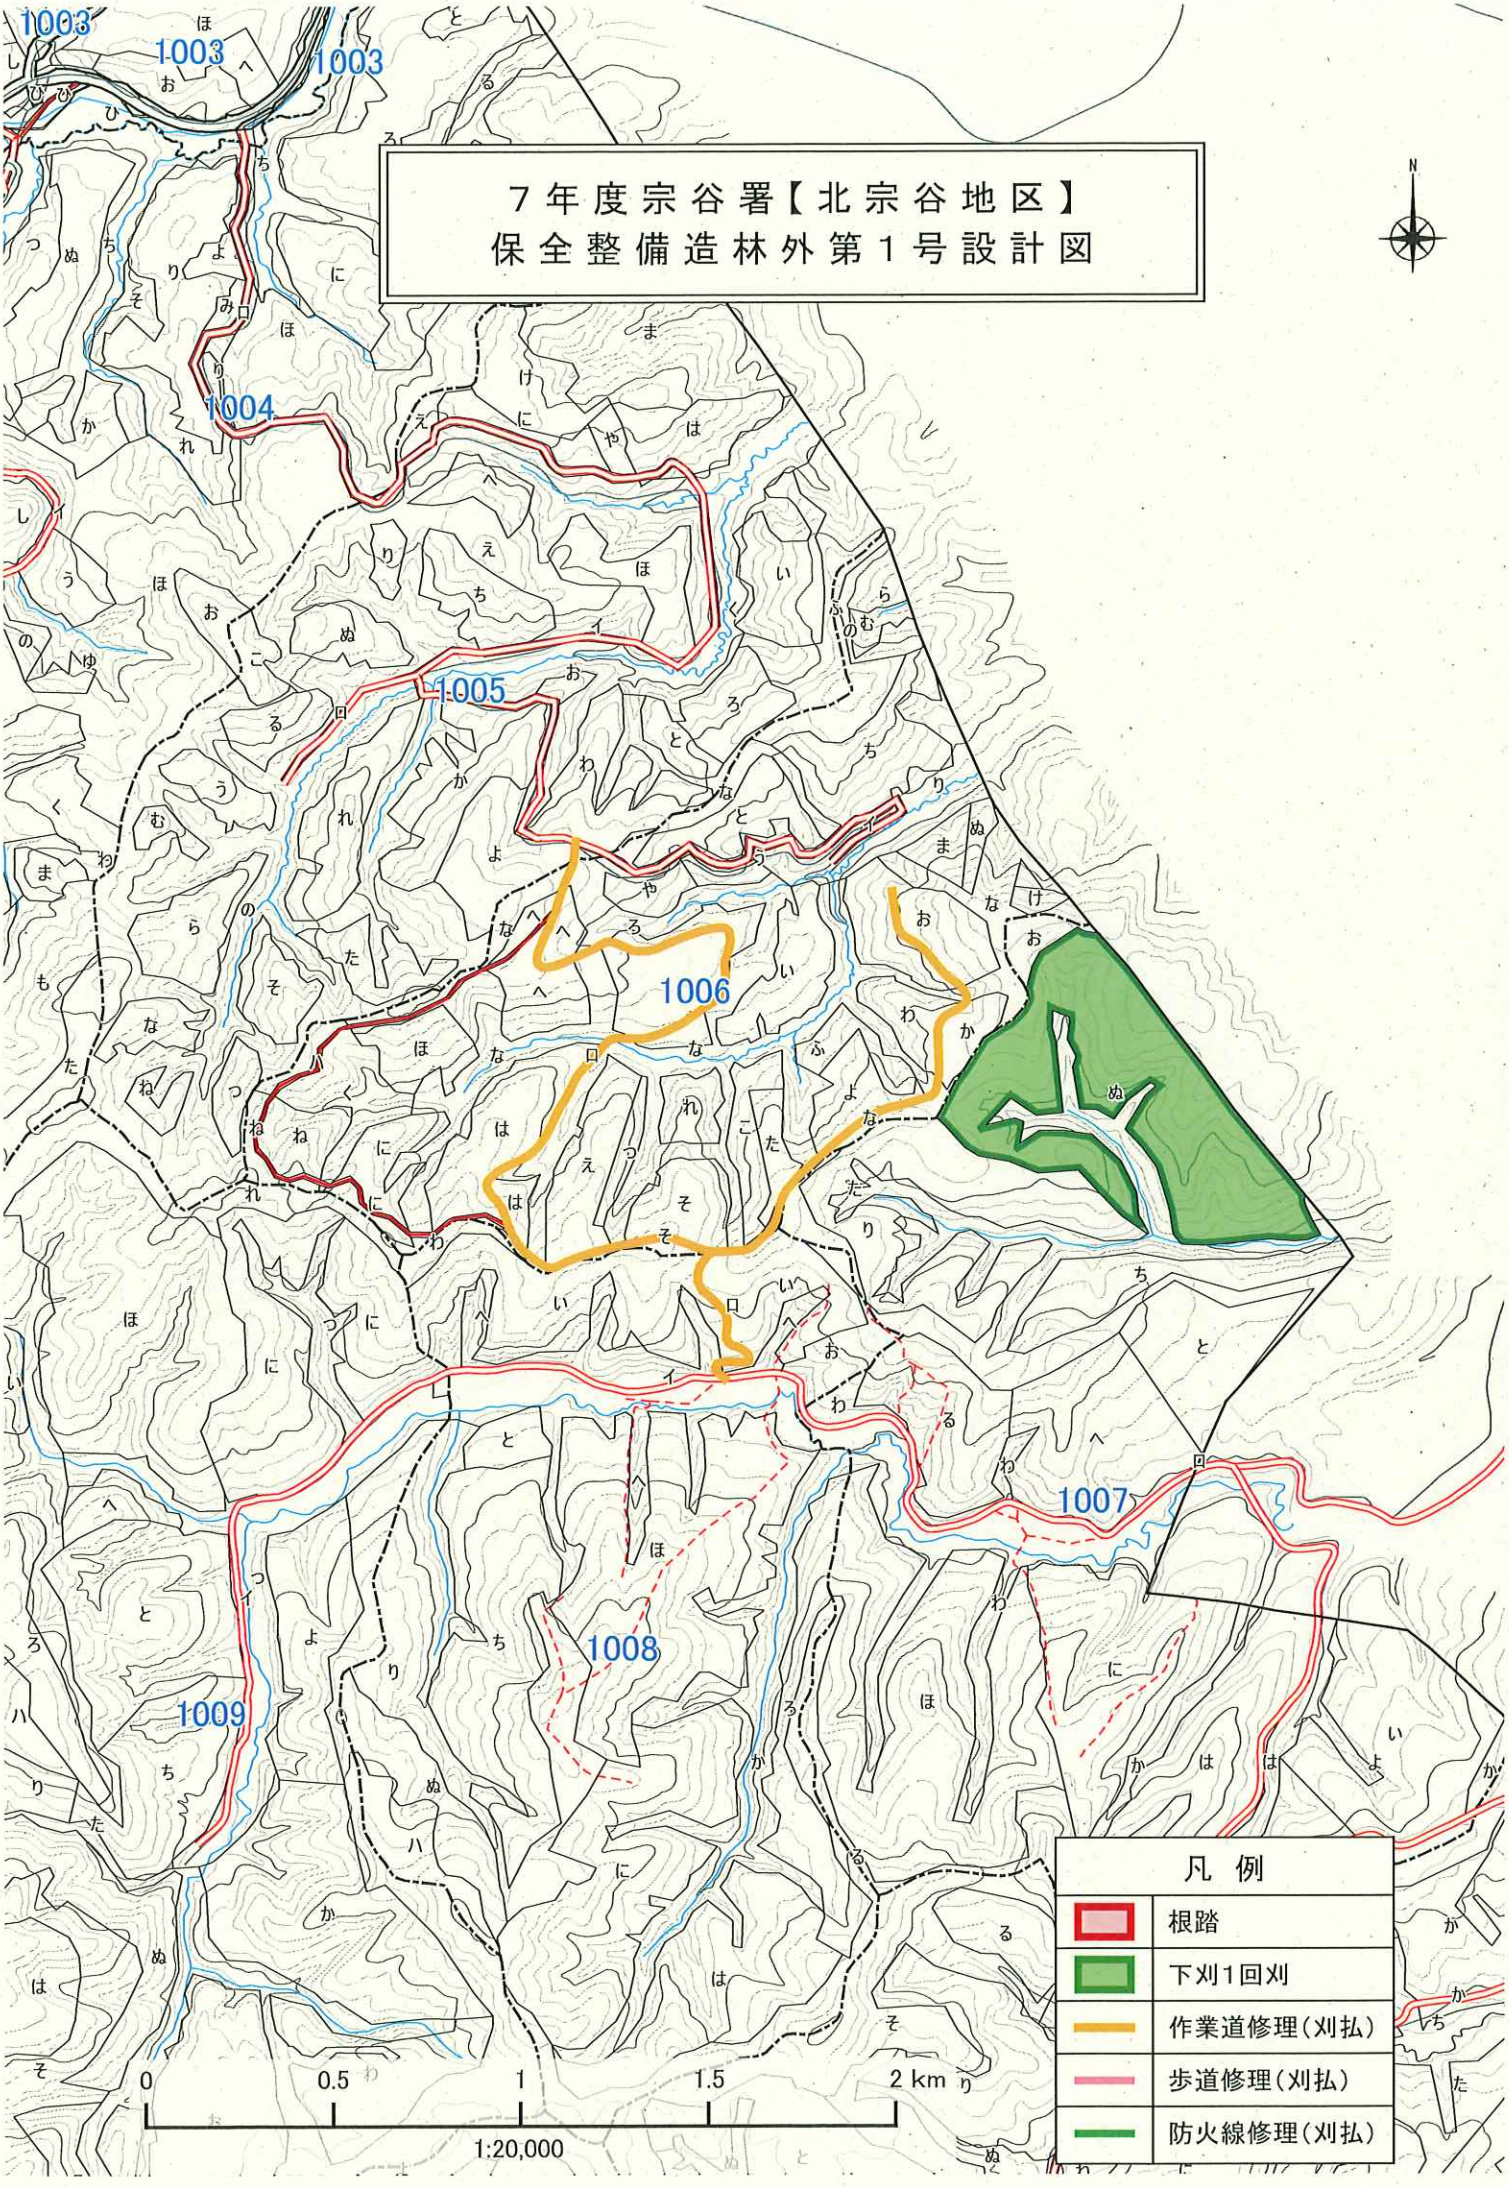

７年度宗谷署【北宗谷地区】
保全整備造林外第１号設計図

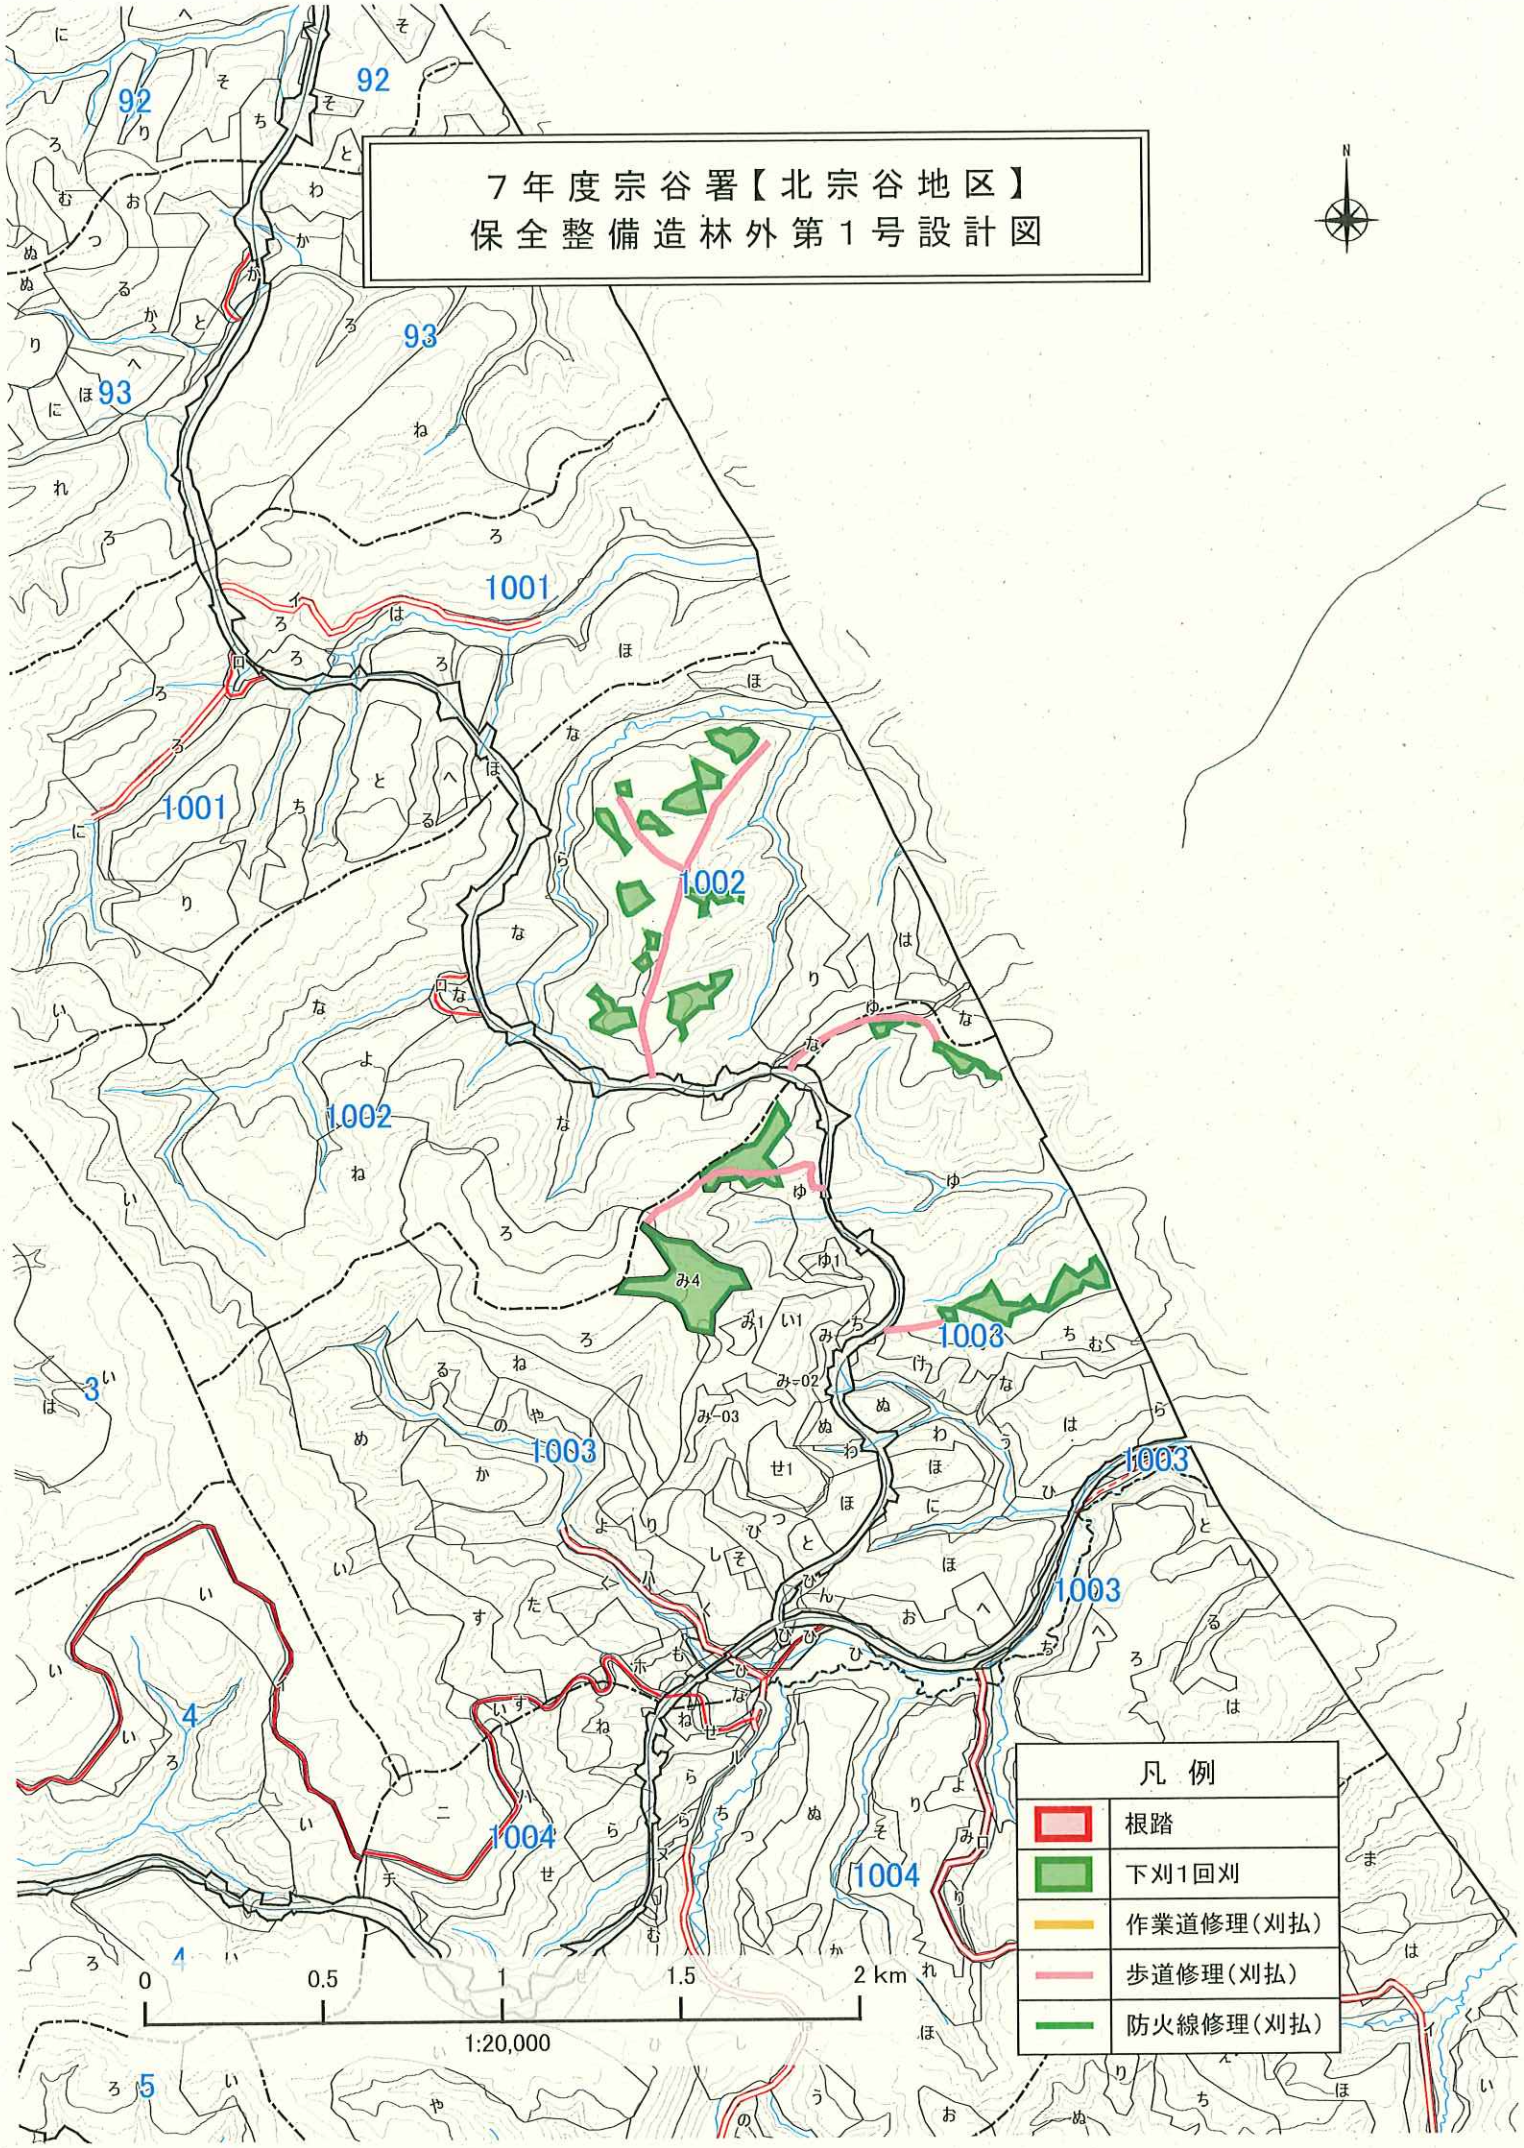

７年度宗谷署【北宗谷地区】
保全整備造林外第１号設計図

縮尺 1:5,000

1005

1006

1007

1008

1009

N

凡 例

野鼠防除

1:5,000

下刈の新仕様③（標準模式図）

・　地拵仕様：３.0ｍ刈×４.0ｍ残　　・　下刈仕様：1.5m刈×5.5ｍ残

・　植付仕様：条間1.5ｍ　２条植

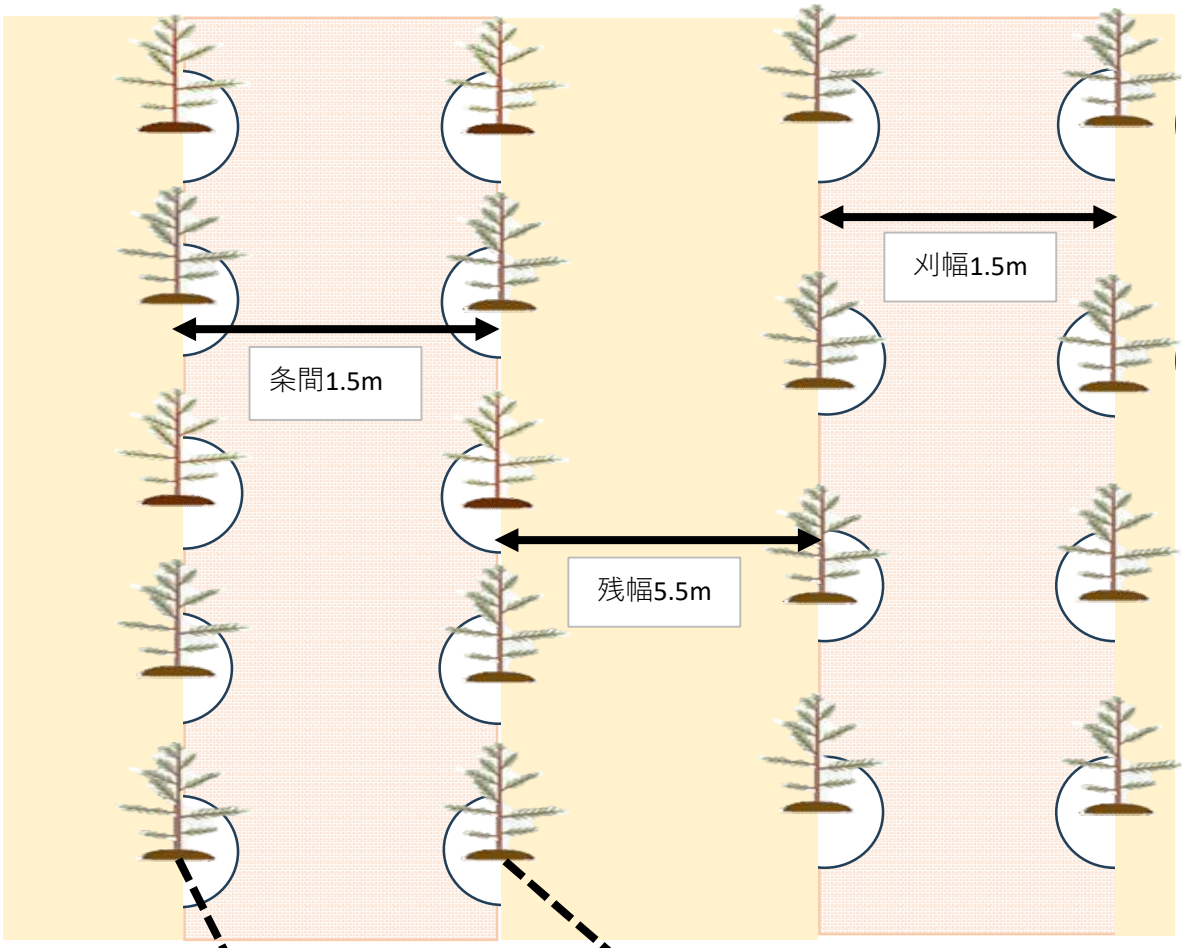

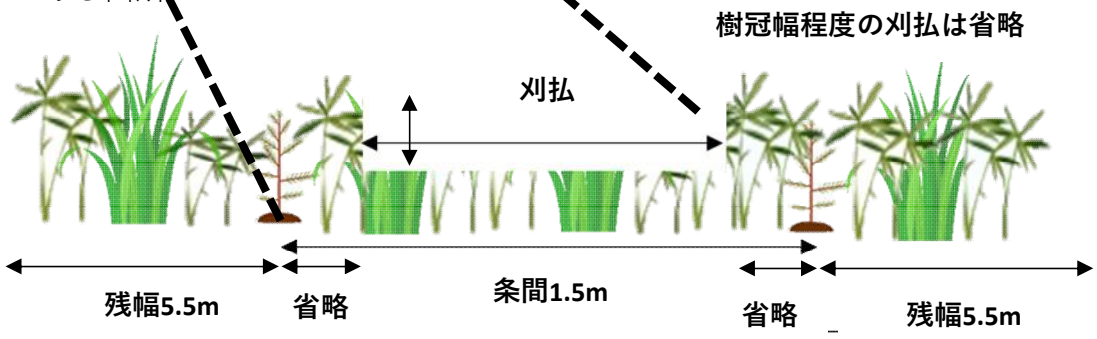

＊　局仕様書「１１下刈・刈り出し（３）」より苗木周辺の樹冠幅程度の刈払は省略する。

＊　刈払高は樹高の半分程度を上限とすることができる。